

ОПИСАНИЕ МЕСТОПОЛОЖЕНИЯ ГРАНИЦ

Публичный сервитут в отношении земель и земельных участков в целях эксплуатации магистрального нефтепровода федерального значения "Линейное сооружение - Магистральный нефтепровод "Покровка-Кротовка" (участок 0-173). Диаметр 500 мм"

(наименование объекта, местоположение границ которого описано (далее - объект))

Раздел 1

Сведения об объекте

№ п/п	Характеристики объекта	Описание характеристик
1	2	3
1.	Местоположение объекта	Самарская область, муниципальный район Кинель-Черкасский, сельское поселение Подгорное, сельское поселение Кротовка, сельское поселение Муханово, сельское поселение Черновка, сельское поселение Ерзовка, сельское поселение Новые Ключи, муниципальный район Борский, сельское поселение Новый Кутулук, сельское поселение Подгорное, сельское поселение Подсолнечное, сельское поселение Петровка, д. Новая Покровка
2.	Площадь объекта +/- величина погрешности определения площади (Р +/- Дельта Р)	3900285 +/- 691 м²
3.	Иные характеристики объекта	Публичный сервитут в отношении земель и земельных участков в целях эксплуатации магистрального нефтепровода федерального значения "Линейное сооружение - Магистральный нефтепровод "Покровка-Кротовка" (участок 0-173). Диаметр 500 мм". Обладатель публичного сервитута: АО "Транснефть - Приволга", ОГРН 1026301416371; ИНН 6317024749/КПП 631701001. Юридический адрес: 443020, Самарская область, г. Самара, ул. Ленинская, д. 100. Телефон: +7 (846) 250-02-41. E-mail: privolga@sam.transneft.ru. Срок публичного сервитута 49 лет.

Раздел 2

Сведения о местоположении границ объекта

1. Система координат МСК-63, зона 2

2. Сведения о характерных точках границ объекта

Обозначение характерных точек границ	Координаты, м		Метод определения координат характерной точки	Средняя квадратическая погрешность положения характерной точки (Mt), м	Описание обозначения точки на местности (при наличии)
	X	Y			
1	2	3	4	5	6
1	396539.81	2243746.74	Аналитический метод	0.10	Закрепление отсутствует
2	396542.00	2243748.16	Аналитический метод	0.10	Закрепление отсутствует
3	396544.04	2243749.81	Аналитический метод	0.10	Закрепление отсутствует
4	396545.89	2243751.66	Аналитический метод	0.10	Закрепление отсутствует
5	396547.54	2243753.70	Аналитический метод	0.10	Закрепление отсутствует
6	396548.96	2243755.89	Аналитический метод	0.10	Закрепление отсутствует
7	396550.15	2243758.22	Аналитический метод	0.10	Закрепление отсутствует
8	396551.09	2243760.66	Аналитический метод	0.10	Закрепление отсутствует
9	396551.76	2243763.19	Аналитический метод	0.10	Закрепление отсутствует
10	396552.17	2243765.78	Аналитический метод	0.10	Закрепление отсутствует
11	396552.31	2243768.39	Аналитический метод	0.10	Закрепление отсутствует
12	396552.17	2243771.00	Аналитический метод	0.10	Закрепление отсутствует
13	396551.76	2243773.59	Аналитический метод	0.10	Закрепление отсутствует
14	396551.09	2243776.12	Аналитический метод	0.10	Закрепление отсутствует
15	396550.15	2243778.56	Аналитический метод	0.10	Закрепление отсутствует
16	396548.96	2243780.89	Аналитический метод	0.10	Закрепление отсутствует
17	396547.54	2243783.08	Аналитический метод	0.10	Закрепление отсутствует
18	396545.89	2243785.12	Аналитический метод	0.10	Закрепление отсутствует
19	396544.04	2243786.97	Аналитический метод	0.10	Закрепление отсутствует
20	396536.84	2243794.10	Аналитический метод	0.10	Закрепление отсутствует
21	396516.61	2243812.96	Аналитический метод	0.10	Закрепление отсутствует
22	396429.83	2243887.52	Аналитический метод	0.10	Закрепление отсутствует

2. Сведения о характерных точках границ объекта					
Обозначение характерных точек границ	Координаты, м		Метод определения координат характерной точки	Средняя квадратическая погрешность положения характерной точки (Mt), м	Описание обозначения точки на местности (при наличии)
	X	Y			
1	2	3	4	5	6
23	396284.74	2244013.83	Аналитический метод	0.10	Закрепление отсутствует
24	396282.70	2244015.48	Аналитический метод	0.10	Закрепление отсутствует
25	396280.51	2244016.90	Аналитический метод	0.10	Закрепление отсутствует
26	396277.23	2244018.59	Аналитический метод	0.10	Закрепление отсутствует
27	396274.90	2244019.78	Аналитический метод	0.10	Закрепление отсутствует
28	396270.71	2244021.89	Аналитический метод	0.10	Закрепление отсутствует
29	396236.45	2244052.37	Аналитический метод	0.10	Закрепление отсутствует
30	396222.19	2244067.04	Аналитический метод	0.10	Закрепление отсутствует
31	396224.92	2244071.77	Аналитический метод	0.10	Закрепление отсутствует
32	396236.75	2244091.01	Аналитический метод	0.10	Закрепление отсутствует
33	396292.61	2244049.36	Аналитический метод	0.10	Закрепление отсутствует
34	396323.43	2244021.60	Аналитический метод	0.10	Закрепление отсутствует
35	396325.47	2244019.95	Аналитический метод	0.10	Закрепление отсутствует
36	396349.25	2244003.37	Аналитический метод	0.10	Закрепление отсутствует
37	396349.82	2244001.89	Аналитический метод	0.10	Закрепление отсутствует
38	396351.01	2243999.56	Аналитический метод	0.10	Закрепление отсутствует
39	396352.43	2243997.37	Аналитический метод	0.10	Закрепление отсутствует
40	396354.08	2243995.33	Аналитический метод	0.10	Закрепление отсутствует
41	396355.93	2243993.48	Аналитический метод	0.10	Закрепление отсутствует
42	396357.97	2243991.83	Аналитический метод	0.10	Закрепление отсутствует
43	396360.16	2243990.41	Аналитический метод	0.10	Закрепление отсутствует
44	396362.49	2243989.22	Аналитический метод	0.10	Закрепление отсутствует
45	396364.93	2243988.28	Аналитический метод	0.10	Закрепление отсутствует
46	396367.46	2243987.61	Аналитический метод	0.10	Закрепление отсутствует
47	396370.05	2243987.20	Аналитический метод	0.10	Закрепление отсутствует

2. Сведения о характерных точках границ объекта					
Обозначение характерных точек границ	Координаты, м		Метод определения координат характерной точки	Средняя квадратическая погрешность положения характерной точки (Mt), м	Описание обозначения точки на местности (при наличии)
	X	Y			
1	2	3	4	5	6
48	396372.66	2243987.06	Аналитический метод	0.10	Закрепление отсутствует
49	396375.27	2243987.20	Аналитический метод	0.10	Закрепление отсутствует
50	396377.86	2243987.61	Аналитический метод	0.10	Закрепление отсутствует
51	396380.39	2243988.28	Аналитический метод	0.10	Закрепление отсутствует
52	396382.83	2243989.22	Аналитический метод	0.10	Закрепление отсутствует
53	396385.16	2243990.41	Аналитический метод	0.10	Закрепление отсутствует
54	396387.35	2243991.83	Аналитический метод	0.10	Закрепление отсутствует
55	396389.39	2243993.48	Аналитический метод	0.10	Закрепление отсутствует
56	396391.24	2243995.33	Аналитический метод	0.10	Закрепление отсутствует
57	396392.89	2243997.37	Аналитический метод	0.10	Закрепление отсутствует
58	396394.31	2243999.56	Аналитический метод	0.10	Закрепление отсутствует
59	396395.50	2244001.89	Аналитический метод	0.10	Закрепление отсутствует
60	396396.44	2244004.33	Аналитический метод	0.10	Закрепление отсутствует
61	396397.74	2244008.89	Аналитический метод	0.10	Закрепление отсутствует
62	396398.41	2244011.42	Аналитический метод	0.10	Закрепление отсутствует
63	396398.82	2244014.01	Аналитический метод	0.10	Закрепление отсутствует
64	396398.96	2244016.62	Аналитический метод	0.10	Закрепление отсутствует
65	396398.82	2244019.23	Аналитический метод	0.10	Закрепление отсутствует
66	396398.41	2244021.82	Аналитический метод	0.10	Закрепление отсутствует
67	396397.74	2244024.35	Аналитический метод	0.10	Закрепление отсутствует
68	396396.80	2244026.79	Аналитический метод	0.10	Закрепление отсутствует
69	396395.61	2244029.12	Аналитический метод	0.10	Закрепление отсутствует
70	396394.19	2244031.31	Аналитический метод	0.10	Закрепление отсутствует
71	396392.54	2244033.35	Аналитический метод	0.10	Закрепление отсутствует
72	396390.69	2244035.20	Аналитический метод	0.10	Закрепление отсутствует

2. Сведения о характерных точках границ объекта					
Обозначение характерных точек границ	Координаты, м		Метод определения координат характерной точки	Средняя квадратическая погрешность положения характерной точки (Mt), м	Описание обозначения точки на местности (при наличии)
	X	Y			
1	2	3	4	5	6
73	396388.65	2244036.85	Аналитический метод	0.10	Закрепление отсутствует
74	396355.76	2244059.77	Аналитический метод	0.10	Закрепление отсутствует
75	396325.23	2244087.28	Аналитический метод	0.10	Закрепление отсутствует
76	396323.19	2244088.93	Аналитический метод	0.10	Закрепление отсутствует
77	396240.65	2244150.47	Аналитический метод	0.10	Закрепление отсутствует
78	396238.46	2244151.89	Аналитический метод	0.10	Закрепление отсутствует
79	396125.60	2244222.49	Аналитический метод	0.10	Закрепление отсутствует
80	396152.32	2244271.46	Аналитический метод	0.10	Закрепление отсутствует
81	396158.05	2244281.95	Аналитический метод	0.10	Закрепление отсутствует
82	396163.58	2244292.10	Аналитический метод	0.10	Закрепление отсутствует
83	396210.89	2244378.80	Аналитический метод	0.10	Закрепление отсутствует
84	396298.96	2244540.19	Аналитический метод	0.10	Закрепление отсутствует
85	396908.74	2245630.50	Аналитический метод	0.10	Закрепление отсутствует
86	397190.27	2245482.19	Аналитический метод	0.10	Закрепление отсутствует
87	397192.60	2245481.00	Аналитический метод	0.10	Закрепление отсутствует
88	397195.04	2245480.06	Аналитический метод	0.10	Закрепление отсутствует
89	397197.57	2245479.39	Аналитический метод	0.10	Закрепление отсутствует
90	397200.16	2245478.98	Аналитический метод	0.10	Закрепление отсутствует
91	397202.77	2245478.84	Аналитический метод	0.10	Закрепление отсутствует
92	397205.38	2245478.98	Аналитический метод	0.10	Закрепление отсутствует
93	397207.97	2245479.39	Аналитический метод	0.10	Закрепление отсутствует
94	397210.50	2245480.06	Аналитический метод	0.10	Закрепление отсутствует
95	397212.94	2245481.00	Аналитический метод	0.10	Закрепление отсутствует
96	397215.27	2245482.19	Аналитический метод	0.10	Закрепление отсутствует
97	397217.46	2245483.61	Аналитический метод	0.10	Закрепление отсутствует

2. Сведения о характерных точках границ объекта					
Обозначение характерных точек границ	Координаты, м		Метод определения координат характерной точки	Средняя квадратическая погрешность положения характерной точки (Mt), м	Описание обозначения точки на местности (при наличии)
	X	Y			
1	2	3	4	5	6
98	397219.50	2245485.26	Аналитический метод	0.10	Закрепление отсутствует
99	397221.35	2245487.11	Аналитический метод	0.10	Закрепление отсутствует
100	397223.00	2245489.15	Аналитический метод	0.10	Закрепление отсутствует
101	397224.42	2245491.34	Аналитический метод	0.10	Закрепление отсутствует
102	397262.03	2245562.74	Аналитический метод	0.10	Закрепление отсутствует
103	397378.40	2245648.94	Аналитический метод	0.10	Закрепление отсутствует
104	397380.44	2245650.59	Аналитический метод	0.10	Закрепление отсутствует
105	397382.29	2245652.44	Аналитический метод	0.10	Закрепление отсутствует
106	397383.94	2245654.48	Аналитический метод	0.10	Закрепление отсутствует
107	397385.36	2245656.67	Аналитический метод	0.10	Закрепление отсутствует
108	397386.55	2245659.00	Аналитический метод	0.10	Закрепление отсутствует
109	397387.49	2245661.44	Аналитический метод	0.10	Закрепление отсутствует
110	397388.16	2245663.97	Аналитический метод	0.10	Закрепление отсутствует
111	397388.57	2245666.56	Аналитический метод	0.10	Закрепление отсутствует
112	397388.71	2245669.17	Аналитический метод	0.10	Закрепление отсутствует
113	397388.57	2245671.78	Аналитический метод	0.10	Закрепление отсутствует
114	397388.16	2245674.37	Аналитический метод	0.10	Закрепление отсутствует
115	397387.49	2245676.90	Аналитический метод	0.10	Закрепление отсутствует
116	397386.55	2245679.34	Аналитический метод	0.10	Закрепление отсутствует
117	397356.31	2245742.39	Аналитический метод	0.10	Закрепление отсутствует
118	397499.56	2246009.76	Аналитический метод	0.10	Закрепление отсутствует
119	397507.65	2246025.29	Аналитический метод	0.10	Закрепление отсутствует
120	397508.84	2246027.62	Аналитический метод	0.10	Закрепление отсутствует
121	398182.20	2247356.32	Аналитический метод	0.10	Закрепление отсутствует
122	398390.94	2247738.98	Аналитический метод	0.10	Закрепление отсутствует

2. Сведения о характерных точках границ объекта					
Обозначение характерных точек границ	Координаты, м		Метод определения координат характерной точки	Средняя квадратическая погрешность положения характерной точки (Mt), м	Описание обозначения точки на местности (при наличии)
	X	Y			
1	2	3	4	5	6
123	398553.73	2248045.71	Аналитический метод	0.10	Закрепление отсутствует
124	398554.92	2248048.04	Аналитический метод	0.10	Закрепление отсутствует
125	398870.11	2248674.11	Аналитический метод	0.10	Закрепление отсутствует
126	398871.50	2248676.28	Аналитический метод	0.10	Закрепление отсутствует
127	398908.11	2248722.35	Аналитический метод	0.10	Закрепление отсутствует
128	398909.53	2248724.54	Аналитический метод	0.10	Закрепление отсутствует
129	398958.32	2248802.11	Аналитический метод	0.10	Закрепление отсутствует
130	398959.51	2248804.44	Аналитический метод	0.10	Закрепление отсутствует
131	399081.36	2249045.83	Аналитический метод	0.10	Закрепление отсутствует
132	399210.53	2249240.93	Аналитический метод	0.10	Закрепление отсутствует
133	399211.95	2249243.12	Аналитический метод	0.10	Закрепление отсутствует
134	399213.14	2249245.45	Аналитический метод	0.10	Закрепление отсутствует
135	399248.57	2249325.72	Аналитический метод	0.10	Закрепление отсутствует
136	399383.33	2249564.71	Аналитический метод	0.10	Закрепление отсутствует
137	399499.01	2249731.37	Аналитический метод	0.10	Закрепление отсутствует
138	399670.12	2249746.32	Аналитический метод	0.10	Закрепление отсутствует
139	399672.71	2249746.73	Аналитический метод	0.10	Закрепление отсутствует
140	399675.24	2249747.40	Аналитический метод	0.10	Закрепление отсутствует
141	399677.68	2249748.34	Аналитический метод	0.10	Закрепление отсутствует
142	399680.01	2249749.53	Аналитический метод	0.10	Закрепление отсутствует
143	399682.20	2249750.95	Аналитический метод	0.10	Закрепление отсутствует
144	399684.24	2249752.60	Аналитический метод	0.10	Закрепление отсутствует
145	399686.09	2249754.45	Аналитический метод	0.10	Закрепление отсутствует
146	399687.74	2249756.49	Аналитический метод	0.10	Закрепление отсутствует
147	399754.40	2249849.21	Аналитический метод	0.10	Закрепление отсутствует

2. Сведения о характерных точках границ объекта					
Обозначение характерных точек границ	Координаты, м		Метод определения координат характерной точки	Средняя квадратическая погрешность положения характерной точки (Mt), м	Описание обозначения точки на местности (при наличии)
	X	Y			
1	2	3	4	5	6
148	399755.82	2249851.40	Аналитический метод	0.10	Закрепление отсутствует
149	399757.01	2249853.73	Аналитический метод	0.10	Закрепление отсутствует
150	399757.95	2249856.17	Аналитический метод	0.10	Закрепление отсутствует
151	399758.62	2249858.70	Аналитический метод	0.10	Закрепление отсутствует
152	399759.03	2249861.29	Аналитический метод	0.10	Закрепление отсутствует
153	399759.17	2249863.90	Аналитический метод	0.10	Закрепление отсутствует
154	399759.03	2249866.51	Аналитический метод	0.10	Закрепление отсутствует
155	399758.62	2249869.10	Аналитический метод	0.10	Закрепление отсутствует
156	399757.95	2249871.63	Аналитический метод	0.10	Закрепление отсутствует
157	399708.79	2250016.77	Аналитический метод	0.10	Закрепление отсутствует
158	399847.69	2250213.83	Аналитический метод	0.10	Закрепление отсутствует
159	400170.08	2250643.96	Аналитический метод	0.10	Закрепление отсутствует
160	400201.68	2250670.82	Аналитический метод	0.10	Закрепление отсутствует
161	400204.23	2250673.35	Аналитический метод	0.10	Закрепление отсутствует
162	400206.08	2250675.20	Аналитический метод	0.10	Закрепление отсутствует
163	400207.73	2250677.24	Аналитический метод	0.10	Закрепление отсутствует
164	400209.87	2250680.02	Аналитический метод	0.10	Закрепление отсутствует
165	400248.08	2250737.98	Аналитический метод	0.10	Закрепление отсутствует
166	400413.68	2250952.26	Аналитический метод	0.10	Закрепление отсутствует
167	400634.94	2251271.46	Аналитический метод	0.10	Закрепление отсутствует
168	400815.25	2251523.28	Аналитический метод	0.10	Закрепление отсутствует
169	401030.12	2251815.07	Аналитический метод	0.10	Закрепление отсутствует
170	401031.96	2251817.07	Аналитический метод	0.10	Закрепление отсутствует
171	401087.30	2251865.33	Аналитический метод	0.10	Закрепление отсутствует
172	401089.15	2251867.18	Аналитический метод	0.10	Закрепление отсутствует

2. Сведения о характерных точках границ объекта					
Обозначение характерных точек границ	Координаты, м		Метод определения координат характерной точки	Средняя квадратическая погрешность положения характерной точки (Mt), м	Описание обозначения точки на местности (при наличии)
	X	Y			
1	2	3	4	5	6
173	401147.12	2251934.82	Аналитический метод	0.10	Закрепление отсутствует
174	401148.77	2251936.86	Аналитический метод	0.10	Закрепление отсутствует
175	401150.56	2251939.23	Аналитический метод	0.10	Закрепление отсутствует
176	401178.97	2251981.98	Аналитический метод	0.10	Закрепление отсутствует
177	401180.39	2251984.17	Аналитический метод	0.10	Закрепление отсутствует
178	401181.58	2251986.50	Аналитический метод	0.10	Закрепление отсутствует
179	401225.41	2252078.41	Аналитический метод	0.10	Закрепление отсутствует
180	401227.14	2252081.04	Аналитический метод	0.10	Закрепление отсутствует
181	401480.79	2252370.03	Аналитический метод	0.10	Закрепление отсутствует
182	401482.44	2252372.07	Аналитический метод	0.10	Закрепление отсутствует
183	401565.72	2252479.13	Аналитический метод	0.10	Закрепление отсутствует
184	401659.02	2252610.02	Аналитический метод	0.10	Закрепление отсутствует
185	401858.47	2252879.57	Аналитический метод	0.10	Закрепление отсутствует
186	401964.21	2252998.51	Аналитический метод	0.10	Закрепление отсутствует
187	401965.86	2253000.55	Аналитический метод	0.10	Закрепление отсутствует
188	402219.22	2253371.42	Аналитический метод	0.10	Закрепление отсутствует
189	402269.12	2253374.68	Аналитический метод	0.10	Закрепление отсутствует
190	402271.71	2253375.09	Аналитический метод	0.10	Закрепление отсутствует
191	402274.24	2253375.76	Аналитический метод	0.10	Закрепление отсутствует
192	402276.68	2253376.70	Аналитический метод	0.10	Закрепление отсутствует
193	402279.01	2253377.89	Аналитический метод	0.10	Закрепление отсутствует
194	402281.20	2253379.31	Аналитический метод	0.10	Закрепление отсутствует
195	402283.24	2253380.96	Аналитический метод	0.10	Закрепление отсутствует
196	402285.09	2253382.81	Аналитический метод	0.10	Закрепление отсутствует
197	402286.74	2253384.85	Аналитический метод	0.10	Закрепление отсутствует

2. Сведения о характерных точках границ объекта					
Обозначение характерных точек границ	Координаты, м		Метод определения координат характерной точки	Средняя квадратическая погрешность положения характерной точки (Mt), м	Описание обозначения точки на местности (при наличии)
	X	Y			
1	2	3	4	5	6
198	402404.95	2253558.43	Аналитический метод	0.10	Закрепление отсутствует
199	402485.25	2253571.63	Аналитический метод	0.10	Закрепление отсутствует
200	402487.78	2253572.30	Аналитический метод	0.10	Закрепление отсутствует
201	402490.22	2253573.24	Аналитический метод	0.10	Закрепление отсутствует
202	402492.55	2253574.43	Аналитический метод	0.10	Закрепление отсутствует
203	402494.74	2253575.85	Аналитический метод	0.10	Закрепление отсутствует
204	402496.78	2253577.50	Аналитический метод	0.10	Закрепление отсутствует
205	402498.63	2253579.35	Аналитический метод	0.10	Закрепление отсутствует
206	402500.28	2253581.39	Аналитический метод	0.10	Закрепление отсутствует
207	402501.70	2253583.58	Аналитический метод	0.10	Закрепление отсутствует
208	402502.89	2253585.91	Аналитический метод	0.10	Закрепление отсутствует
209	402503.83	2253588.35	Аналитический метод	0.10	Закрепление отсутствует
210	402539.30	2253702.66	Аналитический метод	0.10	Закрепление отсутствует
211	402729.39	2253946.54	Аналитический метод	0.10	Закрепление отсутствует
212	402730.81	2253948.73	Аналитический метод	0.10	Закрепление отсутствует
213	402732.00	2253951.06	Аналитический метод	0.10	Закрепление отсутствует
214	402732.94	2253953.50	Аналитический метод	0.10	Закрепление отсутствует
215	402733.61	2253956.03	Аналитический метод	0.10	Закрепление отсутствует
216	402734.02	2253958.62	Аналитический метод	0.10	Закрепление отсутствует
217	402734.16	2253961.23	Аналитический метод	0.10	Закрепление отсутствует
218	402734.02	2253963.84	Аналитический метод	0.10	Закрепление отсутствует
219	402713.20	2254112.22	Аналитический метод	0.10	Закрепление отсутствует
220	402813.31	2254241.75	Аналитический метод	0.10	Закрепление отсутствует
221	402814.73	2254243.94	Аналитический метод	0.10	Закрепление отсутствует
222	402815.92	2254246.27	Аналитический метод	0.10	Закрепление отсутствует

2. Сведения о характерных точках границ объекта					
Обозначение характерных точек границ	Координаты, м		Метод определения координат характерной точки	Средняя квадратическая погрешность положения характерной точки (Mt), м	Описание обозначения точки на местности (при наличии)
	X	Y			
1	2	3	4	5	6
223	402816.86	2254248.71	Аналитический метод	0.10	Закрепление отсутствует
224	402817.53	2254251.24	Аналитический метод	0.10	Закрепление отсутствует
225	402817.94	2254253.83	Аналитический метод	0.10	Закрепление отсутствует
226	402818.08	2254256.44	Аналитический метод	0.10	Закрепление отсутствует
227	402817.94	2254259.05	Аналитический метод	0.10	Закрепление отсутствует
228	402817.53	2254261.64	Аналитический метод	0.10	Закрепление отсутствует
229	402816.86	2254264.17	Аналитический метод	0.10	Закрепление отсутствует
230	402815.92	2254266.61	Аналитический метод	0.10	Закрепление отсутствует
231	402814.73	2254268.94	Аналитический метод	0.10	Закрепление отсутствует
232	402813.31	2254271.13	Аналитический метод	0.10	Закрепление отсутствует
233	402811.66	2254273.17	Аналитический метод	0.10	Закрепление отсутствует
234	402809.81	2254275.02	Аналитический метод	0.10	Закрепление отсутствует
235	402601.88	2254447.24	Аналитический метод	0.10	Закрепление отсутствует
236	402659.40	2254536.19	Аналитический метод	0.10	Закрепление отсутствует
237	402661.76	2254539.60	Аналитический метод	0.10	Закрепление отсутствует
238	402750.81	2254647.65	Аналитический метод	0.10	Закрепление отсутствует
239	402751.20	2254647.80	Аналитический метод	0.10	Закрепление отсутствует
240	402753.53	2254648.99	Аналитический метод	0.10	Закрепление отсутствует
241	402755.72	2254650.41	Аналитический метод	0.10	Закрепление отсутствует
242	402757.76	2254652.06	Аналитический метод	0.10	Закрепление отсутствует
243	402759.61	2254653.91	Аналитический метод	0.10	Закрепление отсутствует
244	402780.56	2254678.80	Аналитический метод	0.10	Закрепление отсутствует
245	402782.21	2254680.84	Аналитический метод	0.10	Закрепление отсутствует
246	402783.63	2254683.03	Аналитический метод	0.10	Закрепление отсутствует
247	402784.82	2254685.36	Аналитический метод	0.10	Закрепление отсутствует

2. Сведения о характерных точках границ объекта					
Обозначение характерных точек границ	Координаты, м		Метод определения координат характерной точки	Средняя квадратическая погрешность положения характерной точки (Mt), м	Описание обозначения точки на местности (при наличии)
	X	Y			
1	2	3	4	5	6
248	402785.76	2254687.80	Аналитический метод	0.10	Закрепление отсутствует
249	402786.43	2254690.33	Аналитический метод	0.10	Закрепление отсутствует
250	402786.84	2254692.92	Аналитический метод	0.10	Закрепление отсутствует
251	402786.98	2254695.53	Аналитический метод	0.10	Закрепление отсутствует
252	402786.84	2254698.14	Аналитический метод	0.10	Закрепление отсутствует
253	402778.88	2254763.95	Аналитический метод	0.10	Закрепление отсутствует
254	402778.47	2254766.54	Аналитический метод	0.10	Закрепление отсутствует
255	402777.80	2254769.07	Аналитический метод	0.10	Закрепление отсутствует
256	402776.86	2254771.51	Аналитический метод	0.10	Закрепление отсутствует
257	402775.67	2254773.84	Аналитический метод	0.10	Закрепление отсутствует
258	402774.25	2254776.03	Аналитический метод	0.10	Закрепление отсутствует
259	402772.66	2254777.99	Аналитический метод	0.10	Закрепление отсутствует
260	402771.81	2254784.02	Аналитический метод	0.10	Закрепление отсутствует
261	402770.91	2254790.43	Аналитический метод	0.10	Закрепление отсутствует
262	402773.62	2254790.85	Аналитический метод	0.10	Закрепление отсутствует
263	402776.15	2254791.52	Аналитический метод	0.10	Закрепление отсутствует
264	402778.59	2254792.46	Аналитический метод	0.10	Закрепление отсутствует
265	402780.92	2254793.65	Аналитический метод	0.10	Закрепление отсутствует
266	402783.11	2254795.07	Аналитический метод	0.10	Закрепление отсутствует
267	402785.15	2254796.72	Аналитический метод	0.10	Закрепление отсутствует
268	402787.00	2254798.57	Аналитический метод	0.10	Закрепление отсутствует
269	402788.65	2254800.61	Аналитический метод	0.10	Закрепление отсутствует
270	402790.07	2254802.80	Аналитический метод	0.10	Закрепление отсутствует
271	402791.26	2254805.13	Аналитический метод	0.10	Закрепление отсутствует
272	402792.20	2254807.57	Аналитический метод	0.10	Закрепление отсутствует

2. Сведения о характерных точках границ объекта					
Обозначение характерных точек границ	Координаты, м		Метод определения координат характерной точки	Средняя квадратическая погрешность положения характерной точки (Mt), м	Описание обозначения точки на местности (при наличии)
	X	Y			
1	2	3	4	5	6
273	402792.87	2254810.10	Аналитический метод	0.10	Закрепление отсутствует
274	402793.28	2254812.69	Аналитический метод	0.10	Закрепление отсутствует
275	402793.42	2254815.30	Аналитический метод	0.10	Закрепление отсутствует
276	402793.28	2254817.91	Аналитический метод	0.10	Закрепление отсутствует
277	402792.87	2254820.50	Аналитический метод	0.10	Закрепление отсутствует
278	402792.20	2254823.03	Аналитический метод	0.10	Закрепление отсутствует
279	402791.26	2254825.47	Аналитический метод	0.10	Закрепление отсутствует
280	402790.07	2254827.80	Аналитический метод	0.10	Закрепление отсутствует
281	402788.65	2254829.99	Аналитический метод	0.10	Закрепление отсутствует
282	402787.00	2254832.03	Аналитический метод	0.10	Закрепление отсутствует
283	402785.15	2254833.88	Аналитический метод	0.10	Закрепление отсутствует
284	402783.46	2254835.25	Аналитический метод	0.10	Закрепление отсутствует
285	402784.08	2254837.58	Аналитический метод	0.10	Закрепление отсутствует
286	402784.49	2254840.17	Аналитический метод	0.10	Закрепление отсутствует
287	402784.63	2254842.78	Аналитический метод	0.10	Закрепление отсутствует
288	402784.49	2254845.39	Аналитический метод	0.10	Закрепление отсутствует
289	402784.08	2254847.98	Аналитический метод	0.10	Закрепление отсутствует
290	402783.41	2254850.51	Аналитический метод	0.10	Закрепление отсутствует
291	402782.47	2254852.95	Аналитический метод	0.10	Закрепление отсутствует
292	402781.28	2254855.28	Аналитический метод	0.10	Закрепление отсутствует
293	402779.86	2254857.47	Аналитический метод	0.10	Закрепление отсутствует
294	402778.21	2254859.51	Аналитический метод	0.10	Закрепление отсутствует
295	402776.36	2254861.36	Аналитический метод	0.10	Закрепление отсутствует
296	402774.32	2254863.01	Аналитический метод	0.10	Закрепление отсутствует
297	402771.91	2254864.54	Аналитический метод	0.10	Закрепление отсутствует

2. Сведения о характерных точках границ объекта					
Обозначение характерных точек границ	Координаты, м		Метод определения координат характерной точки	Средняя квадратическая погрешность положения характерной точки (Mt), м	Описание обозначения точки на местности (при наличии)
	X	Y			
1	2	3	4	5	6
298	402773.12	2254867.51	Аналитический метод	0.10	Закрепление отсутствует
299	402773.79	2254870.04	Аналитический метод	0.10	Закрепление отсутствует
300	402774.20	2254872.63	Аналитический метод	0.10	Закрепление отсутствует
301	402774.34	2254875.24	Аналитический метод	0.10	Закрепление отсутствует
302	402774.20	2254877.85	Аналитический метод	0.10	Закрепление отсутствует
303	402773.79	2254880.44	Аналитический метод	0.10	Закрепление отсутствует
304	402773.12	2254882.97	Аналитический метод	0.10	Закрепление отсутствует
305	402772.18	2254885.41	Аналитический метод	0.10	Закрепление отсутствует
306	402770.99	2254887.74	Аналитический метод	0.10	Закрепление отсутствует
307	402769.57	2254889.93	Аналитический метод	0.10	Закрепление отсутствует
308	402767.92	2254891.97	Аналитический метод	0.10	Закрепление отсутствует
309	402766.07	2254893.82	Аналитический метод	0.10	Закрепление отсутствует
310	402764.03	2254895.47	Аналитический метод	0.10	Закрепление отсутствует
311	402761.84	2254896.89	Аналитический метод	0.10	Закрепление отсутствует
312	402759.18	2254898.20	Аналитический метод	0.10	Закрепление отсутствует
313	402758.78	2254900.71	Аналитический метод	0.10	Закрепление отсутствует
314	402758.11	2254903.24	Аналитический метод	0.10	Закрепление отсутствует
315	402749.85	2254928.57	Аналитический метод	0.10	Закрепление отсутствует
316	402748.91	2254931.01	Аналитический метод	0.10	Закрепление отсутствует
317	402747.72	2254933.34	Аналитический метод	0.10	Закрепление отсутствует
318	402746.30	2254935.53	Аналитический метод	0.10	Закрепление отсутствует
319	402744.65	2254937.57	Аналитический метод	0.10	Закрепление отсутствует
320	402743.67	2254938.55	Аналитический метод	0.10	Закрепление отсутствует
321	402504.29	2255691.25	Аналитический метод	0.10	Закрепление отсутствует
322	402503.35	2255693.69	Аналитический метод	0.10	Закрепление отсутствует

2. Сведения о характерных точках границ объекта					
Обозначение характерных точек границ	Координаты, м		Метод определения координат характерной точки	Средняя квадратическая погрешность положения характерной точки (Mt), м	Описание обозначения точки на местности (при наличии)
	X	Y			
1	2	3	4	5	6
323	402502.16	2255696.02	Аналитический метод	0.10	Закрепление отсутствует
324	402500.74	2255698.21	Аналитический метод	0.10	Закрепление отсутствует
325	402499.09	2255700.25	Аналитический метод	0.10	Закрепление отсутствует
326	402497.24	2255702.10	Аналитический метод	0.10	Закрепление отсутствует
327	402441.33	2255756.70	Аналитический метод	0.10	Закрепление отсутствует
328	402439.40	2255758.58	Аналитический метод	0.10	Закрепление отсутствует
329	402380.88	2255815.74	Аналитический метод	0.10	Закрепление отсутствует
330	402378.95	2255817.62	Аналитический метод	0.10	Закрепление отсутствует
331	402363.61	2255832.60	Аналитический метод	0.10	Закрепление отсутствует
332	402353.76	2255909.12	Аналитический метод	0.10	Закрепление отсутствует
333	402353.35	2255911.71	Аналитический метод	0.10	Закрепление отсутствует
334	402352.68	2255914.24	Аналитический метод	0.10	Закрепление отсутствует
335	402351.74	2255916.68	Аналитический метод	0.10	Закрепление отсутствует
336	402350.55	2255919.01	Аналитический метод	0.10	Закрепление отсутствует
337	402349.13	2255921.20	Аналитический метод	0.10	Закрепление отсутствует
338	401935.33	2256550.55	Аналитический метод	0.10	Закрепление отсутствует
339	401907.31	2256590.96	Аналитический метод	0.10	Закрепление отсутствует
340	401867.21	2256645.86	Аналитический метод	0.10	Закрепление отсутствует
341	401927.46	2256695.52	Аналитический метод	0.10	Закрепление отсутствует
342	401929.31	2256697.37	Аналитический метод	0.10	Закрепление отсутствует
343	401930.96	2256699.41	Аналитический метод	0.10	Закрепление отсутствует
344	401932.38	2256701.60	Аналитический метод	0.10	Закрепление отсутствует
345	401933.57	2256703.93	Аналитический метод	0.10	Закрепление отсутствует
346	401934.51	2256706.37	Аналитический метод	0.10	Закрепление отсутствует
347	401935.18	2256708.90	Аналитический метод	0.10	Закрепление отсутствует

2. Сведения о характерных точках границ объекта					
Обозначение характерных точек границ	Координаты, м		Метод определения координат характерной точки	Средняя квадратическая погрешность положения характерной точки (Mt), м	Описание обозначения точки на местности (при наличии)
	X	Y			
1	2	3	4	5	6
348	401935.59	2256711.49	Аналитический метод	0.10	Закрепление отсутствует
349	401935.73	2256714.10	Аналитический метод	0.10	Закрепление отсутствует
350	401935.59	2256716.71	Аналитический метод	0.10	Закрепление отсутствует
351	401935.18	2256719.30	Аналитический метод	0.10	Закрепление отсутствует
352	401934.51	2256721.83	Аналитический метод	0.10	Закрепление отсутствует
353	401933.57	2256724.27	Аналитический метод	0.10	Закрепление отсутствует
354	401932.38	2256726.60	Аналитический метод	0.10	Закрепление отсутствует
355	401930.96	2256728.79	Аналитический метод	0.10	Закрепление отсутствует
356	401915.23	2256749.00	Аналитический метод	0.10	Закрепление отсутствует
357	401633.06	2257105.33	Аналитический метод	0.10	Закрепление отсутствует
358	401631.41	2257107.37	Аналитический метод	0.10	Закрепление отсутствует
359	401629.56	2257109.22	Аналитический метод	0.10	Закрепление отсутствует
360	401593.21	2257144.13	Аналитический метод	0.10	Закрепление отсутствует
361	401576.63	2257161.08	Аналитический метод	0.10	Закрепление отсутствует
362	401574.78	2257162.93	Аналитический метод	0.10	Закрепление отсутствует
363	401572.74	2257164.58	Аналитический метод	0.10	Закрепление отсутствует
364	401568.01	2257168.13	Аналитический метод	0.10	Закрепление отсутствует
365	401565.82	2257169.55	Аналитический метод	0.10	Закрепление отсутствует
366	401563.49	2257170.74	Аналитический метод	0.10	Закрепление отсутствует
367	401557.72	2257173.22	Аналитический метод	0.10	Закрепление отсутствует
368	401555.28	2257174.16	Аналитический метод	0.10	Закрепление отсутствует
369	401552.75	2257174.83	Аналитический метод	0.10	Закрепление отсутствует
370	401518.97	2257182.18	Аналитический метод	0.10	Закрепление отсутствует
371	401413.99	2257208.52	Аналитический метод	0.10	Закрепление отсутствует
372	401325.09	2257232.04	Аналитический метод	0.10	Закрепление отсутствует

2. Сведения о характерных точках границ объекта					
Обозначение характерных точек границ	Координаты, м		Метод определения координат характерной точки	Средняя квадратическая погрешность положения характерной точки (Mt), м	Описание обозначения точки на местности (при наличии)
	X	Y			
1	2	3	4	5	6
373	401297.62	2257238.69	Аналитический метод	0.10	Закрепление отсутствует
374	401242.05	2257254.51	Аналитический метод	0.10	Закрепление отсутствует
375	401239.52	2257255.18	Аналитический метод	0.10	Закрепление отсутствует
376	401000.12	2257317.82	Аналитический метод	0.10	Закрепление отсутствует
377	400808.60	2257370.33	Аналитический метод	0.10	Закрепление отсутствует
378	400732.14	2257391.84	Аналитический метод	0.10	Закрепление отсутствует
379	400729.61	2257392.51	Аналитический метод	0.10	Закрепление отсутствует
380	400665.49	2257408.98	Аналитический метод	0.10	Закрепление отсутствует
381	400620.30	2257421.95	Аналитический метод	0.10	Закрепление отсутствует
382	400617.77	2257422.62	Аналитический метод	0.10	Закрепление отсутствует
383	400522.73	2257447.44	Аналитический метод	0.10	Закрепление отсутствует
384	400430.64	2257471.06	Аналитический метод	0.10	Закрепление отсутствует
385	400383.83	2257482.23	Аналитический метод	0.10	Закрепление отсутствует
386	400296.27	2257502.76	Аналитический метод	0.10	Закрепление отсутствует
387	400267.58	2257508.21	Аналитический метод	0.10	Закрепление отсутствует
388	400190.28	2257524.69	Аналитический метод	0.10	Закрепление отсутствует
389	400091.67	2257544.75	Аналитический метод	0.10	Закрепление отсутствует
390	400048.71	2257554.25	Аналитический метод	0.10	Закрепление отсутствует
391	400005.20	2257562.09	Аналитический метод	0.10	Закрепление отсутствует
392	399945.48	2257574.22	Аналитический метод	0.10	Закрепление отсутствует
393	399810.70	2257603.06	Аналитический метод	0.10	Закрепление отсутствует
394	399700.78	2257624.79	Аналитический метод	0.10	Закрепление отсутствует
395	399609.08	2257646.47	Аналитический метод	0.10	Закрепление отсутствует
396	399321.49	2257710.16	Аналитический метод	0.10	Закрепление отсутствует
397	399197.41	2257739.84	Аналитический метод	0.10	Закрепление отсутствует

2. Сведения о характерных точках границ объекта					
Обозначение характерных точек границ	Координаты, м		Метод определения координат характерной точки	Средняя квадратическая погрешность положения характерной точки (Mt), м	Описание обозначения точки на местности (при наличии)
	X	Y			
1	2	3	4	5	6
398	399141.45	2257751.60	Аналитический метод	0.10	Закрепление отсутствует
399	399099.51	2257762.05	Аналитический метод	0.10	Закрепление отсутствует
400	399023.74	2257778.78	Аналитический метод	0.10	Закрепление отсутствует
401	398893.01	2257808.76	Аналитический метод	0.10	Закрепление отсутствует
402	398788.68	2257830.08	Аналитический метод	0.10	Закрепление отсутствует
403	398329.02	2257926.98	Аналитический метод	0.10	Закрепление отсутствует
404	398112.76	2257970.89	Аналитический метод	0.10	Закрепление отсутствует
405	398024.17	2257990.26	Аналитический метод	0.10	Закрепление отсутствует
406	398005.19	2257993.74	Аналитический метод	0.10	Закрепление отсутствует
407	397812.30	2258033.36	Аналитический метод	0.10	Закрепление отсутствует
408	397763.50	2258044.50	Аналитический метод	0.10	Закрепление отсутствует
409	397632.35	2258070.76	Аналитический метод	0.10	Закрепление отсутствует
410	397533.42	2258092.26	Аналитический метод	0.10	Закрепление отсутствует
411	397464.81	2258106.44	Аналитический метод	0.10	Закрепление отсутствует
412	397420.37	2258114.89	Аналитический метод	0.10	Закрепление отсутствует
413	397335.84	2258131.97	Аналитический метод	0.10	Закрепление отсутствует
414	397281.35	2258144.11	Аналитический метод	0.10	Закрепление отсутствует
415	397184.25	2258175.08	Аналитический метод	0.10	Закрепление отсутствует
416	397083.70	2258207.89	Аналитический метод	0.10	Закрепление отсутствует
417	397029.55	2258225.48	Аналитический метод	0.10	Закрепление отсутствует
418	396982.33	2258249.09	Аналитический метод	0.10	Закрепление отсутствует
419	396972.58	2258255.92	Аналитический метод	0.10	Закрепление отсутствует
420	396977.86	2258314.69	Аналитический метод	0.10	Закрепление отсутствует
421	396980.09	2258337.28	Аналитический метод	0.10	Закрепление отсутствует
422	396984.11	2258393.59	Аналитический метод	0.10	Закрепление отсутствует

2. Сведения о характерных точках границ объекта					
Обозначение характерных точек границ	Координаты, м		Метод определения координат характерной точки	Средняя квадратическая погрешность положения характерной точки (Mt), м	Описание обозначения точки на местности (при наличии)
	X	Y			
1	2	3	4	5	6
423	396984.25	2258396.20	Аналитический метод	0.10	Закрепление отсутствует
424	396984.23	2258403.31	Аналитический метод	0.10	Закрепление отсутствует
425	396984.09	2258405.92	Аналитический метод	0.10	Закрепление отсутствует
426	396983.68	2258408.51	Аналитический метод	0.10	Закрепление отсутствует
427	396983.01	2258411.04	Аналитический метод	0.10	Закрепление отсутствует
428	396981.35	2258416.11	Аналитический метод	0.10	Закрепление отсутствует
429	396980.41	2258418.55	Аналитический метод	0.10	Закрепление отсутствует
430	396979.22	2258420.88	Аналитический метод	0.10	Закрепление отсутствует
431	396953.87	2258468.95	Аналитический метод	0.10	Закрепление отсутствует
432	396953.76	2258469.28	Аналитический метод	0.10	Закрепление отсутствует
433	396941.30	2258530.35	Аналитический метод	0.10	Закрепление отсутствует
434	396941.00	2258532.53	Аналитический метод	0.10	Закрепление отсутствует
435	396943.26	2258559.63	Аналитический метод	0.10	Закрепление отсутствует
436	396959.85	2258747.58	Аналитический метод	0.10	Закрепление отсутствует
437	396968.13	2258800.19	Аналитический метод	0.10	Закрепление отсутствует
438	396976.10	2258863.08	Аналитический метод	0.10	Закрепление отсутствует
439	396997.59	2258964.49	Аналитический метод	0.10	Закрепление отсутствует
440	397031.07	2259109.74	Аналитический метод	0.10	Закрепление отсутствует
441	397052.02	2259202.18	Аналитический метод	0.10	Закрепление отсутствует
442	397061.79	2259253.95	Аналитический метод	0.10	Закрепление отсутствует
443	397062.20	2259256.54	Аналитический метод	0.10	Закрепление отсутствует
444	397075.55	2259344.09	Аналитический метод	0.10	Закрепление отсутствует
445	397096.57	2259477.46	Аналитический метод	0.10	Закрепление отсутствует
446	397104.04	2259530.87	Аналитический метод	0.10	Закрепление отсутствует
447	397112.13	2259584.98	Аналитический метод	0.10	Закрепление отсутствует

2. Сведения о характерных точках границ объекта					
Обозначение характерных точек границ	Координаты, м		Метод определения координат характерной точки	Средняя квадратическая погрешность положения характерной точки (Mt), м	Описание обозначения точки на местности (при наличии)
	X	Y			
1	2	3	4	5	6
448	397129.15	2259711.82	Аналитический метод	0.10	Закрепление отсутствует
449	397133.20	2259739.17	Аналитический метод	0.10	Закрепление отсутствует
450	397140.90	2259793.96	Аналитический метод	0.10	Закрепление отсутствует
451	397153.25	2259884.63	Аналитический метод	0.10	Закрепление отсутствует
452	397169.99	2260011.96	Аналитический метод	0.10	Закрепление отсутствует
453	397175.00	2260058.20	Аналитический метод	0.10	Закрепление отсутствует
454	397183.06	2260114.45	Аналитический метод	0.10	Закрепление отсутствует
455	397196.89	2260224.51	Аналитический метод	0.10	Закрепление отсутствует
456	397208.32	2260344.02	Аналитический метод	0.10	Закрепление отсутствует
457	397221.09	2260463.27	Аналитический метод	0.10	Закрепление отсутствует
458	397241.82	2260630.64	Аналитический метод	0.10	Закрепление отсутствует
459	397258.47	2260765.12	Аналитический метод	0.10	Закрепление отсутствует
460	397295.69	2261046.62	Аналитический метод	0.10	Закрепление отсутствует
461	397313.59	2261186.75	Аналитический метод	0.10	Закрепление отсутствует
462	397326.15	2261285.10	Аналитический метод	0.10	Закрепление отсутствует
463	397384.96	2261717.91	Аналитический метод	0.10	Закрепление отсутствует
464	397397.71	2261808.07	Аналитический метод	0.10	Закрепление отсутствует
465	397430.25	2262030.16	Аналитический метод	0.10	Закрепление отсутствует
466	397434.02	2262060.97	Аналитический метод	0.10	Закрепление отсутствует
467	397470.34	2262311.33	Аналитический метод	0.10	Закрепление отсутствует
468	397509.01	2262571.61	Аналитический метод	0.10	Закрепление отсутствует
469	397526.07	2262699.26	Аналитический метод	0.10	Закрепление отсутствует
470	397532.07	2262750.57	Аналитический метод	0.10	Закрепление отсутствует
471	397537.95	2262812.91	Аналитический метод	0.10	Закрепление отсутствует
472	397544.38	2262872.97	Аналитический метод	0.10	Закрепление отсутствует

2. Сведения о характерных точках границ объекта					
Обозначение характерных точек границ	Координаты, м		Метод определения координат характерной точки	Средняя квадратическая погрешность положения характерной точки (Mt), м	Описание обозначения точки на местности (при наличии)
	X	Y			
1	2	3	4	5	6
473	397550.13	2262945.98	Аналитический метод	0.10	Закрепление отсутствует
474	397559.88	2263054.85	Аналитический метод	0.10	Закрепление отсутствует
475	397574.11	2263231.19	Аналитический метод	0.10	Закрепление отсутствует
476	397594.14	2263459.35	Аналитический метод	0.10	Закрепление отсутствует
477	397605.95	2263559.98	Аналитический метод	0.10	Закрепление отсутствует
478	397619.19	2263653.53	Аналитический метод	0.10	Закрепление отсутствует
479	397627.64	2263708.24	Аналитический метод	0.10	Закрепление отсутствует
480	397636.15	2263756.03	Аналитический метод	0.10	Закрепление отсутствует
481	397636.56	2263758.62	Аналитический метод	0.10	Закрепление отсутствует
482	397642.77	2263803.81	Аналитический метод	0.10	Закрепление отсутствует
483	397654.95	2263872.72	Аналитический метод	0.10	Закрепление отсутствует
484	397665.60	2263922.05	Аналитический метод	0.10	Закрепление отсутствует
485	397677.35	2263979.58	Аналитический метод	0.10	Закрепление отсутствует
486	397686.34	2264019.97	Аналитический метод	0.10	Закрепление отсутствует
487	397697.49	2264077.84	Аналитический метод	0.10	Закрепление отсутствует
488	397712.09	2264164.67	Аналитический метод	0.10	Закрепление отсутствует
489	397712.50	2264167.26	Аналитический метод	0.10	Закрепление отсутствует
490	397724.00	2264248.82	Аналитический метод	0.10	Закрепление отсутствует
491	397726.79	2264271.64	Аналитический метод	0.10	Закрепление отсутствует
492	397726.93	2264274.25	Аналитический метод	0.10	Закрепление отсутствует
493	397732.04	2264374.16	Аналитический метод	0.10	Закрепление отсутствует
494	397734.75	2264443.75	Аналитический метод	0.10	Закрепление отсутствует
495	397738.05	2264539.21	Аналитический метод	0.10	Закрепление отсутствует
496	397744.91	2264646.44	Аналитический метод	0.10	Закрепление отсутствует
497	397745.05	2264649.05	Аналитический метод	0.10	Закрепление отсутствует

2. Сведения о характерных точках границ объекта					
Обозначение характерных точек границ	Координаты, м		Метод определения координат характерной точки	Средняя квадратическая погрешность положения характерной точки (Mt), м	Описание обозначения точки на местности (при наличии)
	X	Y			
1	2	3	4	5	6
498	397745.69	2264705.43	Аналитический метод	0.10	Закрепление отсутствует
499	397748.89	2264791.01	Аналитический метод	0.10	Закрепление отсутствует
500	397753.72	2264893.80	Аналитический метод	0.10	Закрепление отсутствует
501	397755.33	2264945.23	Аналитический метод	0.10	Закрепление отсутствует
502	397757.01	2264973.00	Аналитический метод	0.10	Закрепление отсутствует
503	397757.15	2264975.61	Аналитический метод	0.10	Закрепление отсутствует
504	397760.85	2265160.13	Аналитический метод	0.10	Закрепление отсутствует
505	397763.87	2265266.10	Аналитический метод	0.10	Закрепление отсутствует
506	397766.39	2265356.10	Аналитический метод	0.10	Закрепление отсутствует
507	397769.51	2265419.37	Аналитический метод	0.10	Закрепление отсутствует
508	397768.02	2265471.14	Аналитический метод	0.10	Закрепление отсутствует
509	397775.03	2265547.44	Аналитический метод	0.10	Закрепление отсутствует
510	397782.49	2265594.57	Аналитический метод	0.10	Закрепление отсутствует
511	397790.89	2265636.07	Аналитический метод	0.10	Закрепление отсутствует
512	397804.24	2265695.92	Аналитический метод	0.10	Закрепление отсутствует
513	397813.46	2265734.91	Аналитический метод	0.10	Закрепление отсутствует
514	397826.64	2265793.77	Аналитический метод	0.10	Закрепление отсутствует
515	397835.26	2265845.80	Аналитический метод	0.10	Закрепление отсутствует
516	397835.67	2265848.39	Аналитический метод	0.10	Закрепление отсутствует
517	397835.81	2265851.00	Аналитический метод	0.10	Закрепление отсутствует
518	397837.29	2265926.94	Аналитический метод	0.10	Закрепление отсутствует
519	397831.95	2266037.94	Аналитический метод	0.10	Закрепление отсутствует
520	397831.33	2266062.46	Аналитический метод	0.10	Закрепление отсутствует
521	397830.89	2266075.62	Аналитический метод	0.10	Закрепление отсутствует
522	397827.18	2266149.82	Аналитический метод	0.10	Закрепление отсутствует

2. Сведения о характерных точках границ объекта					
Обозначение характерных точек границ	Координаты, м		Метод определения координат характерной точки	Средняя квадратическая погрешность положения характерной точки (Mt), м	Описание обозначения точки на местности (при наличии)
	X	Y			
1	2	3	4	5	6
523	397827.04	2266152.43	Аналитический метод	0.10	Закрепление отсутствует
524	397819.27	2266206.96	Аналитический метод	0.10	Закрепление отсутствует
525	397818.83	2266209.96	Аналитический метод	0.10	Закрепление отсутствует
526	397818.42	2266212.55	Аналитический метод	0.10	Закрепление отсутствует
527	397815.02	2266233.36	Аналитический метод	0.10	Закрепление отсутствует
528	397814.85	2266234.48	Аналитический метод	0.10	Закрепление отсутствует
529	397807.13	2266285.41	Аналитический метод	0.10	Закрепление отсутствует
530	397799.69	2266332.87	Аналитический метод	0.10	Закрепление отсутствует
531	397797.75	2266345.19	Аналитический метод	0.10	Закрепление отсутствует
532	397793.77	2266417.29	Аналитический метод	0.10	Закрепление отсутствует
533	397795.31	2266477.10	Аналитический метод	0.10	Закрепление отсутствует
534	397801.22	2266619.71	Аналитический метод	0.10	Закрепление отсутствует
535	397804.57	2266679.24	Аналитический метод	0.10	Закрепление отсутствует
536	397813.91	2266853.03	Аналитический метод	0.10	Закрепление отсутствует
537	397817.99	2266909.21	Аналитический метод	0.10	Закрепление отсутствует
538	397828.59	2267005.20	Аналитический метод	0.10	Закрепление отсутствует
539	397840.11	2267096.07	Аналитический метод	0.10	Закрепление отсутствует
540	397848.38	2267143.79	Аналитический метод	0.10	Закрепление отсутствует
541	397858.50	2267197.13	Аналитический метод	0.10	Закрепление отсутствует
542	397858.91	2267199.72	Аналитический метод	0.10	Закрепление отсутствует
543	397866.51	2267252.63	Аналитический метод	0.10	Закрепление отсутствует
544	397866.65	2267255.24	Аналитический метод	0.10	Закрепление отсутствует
545	397866.97	2267265.39	Аналитический метод	0.10	Закрепление отсутствует
546	397866.70	2267273.31	Аналитический метод	0.10	Закрепление отсутствует
547	397866.56	2267275.92	Аналитический метод	0.10	Закрепление отсутствует

2. Сведения о характерных точках границ объекта					
Обозначение характерных точек границ	Координаты, м		Метод определения координат характерной точки	Средняя квадратическая погрешность положения характерной точки (Mt), м	Описание обозначения точки на местности (при наличии)
	X	Y			
1	2	3	4	5	6
548	397866.15	2267278.51	Аналитический метод	0.10	Закрепление отсутствует
549	397865.48	2267281.04	Аналитический метод	0.10	Закрепление отсутствует
550	397859.17	2267301.24	Аналитический метод	0.10	Закрепление отсутствует
551	397858.23	2267303.68	Аналитический метод	0.10	Закрепление отсутствует
552	397833.38	2267366.49	Аналитический метод	0.10	Закрепление отсутствует
553	397832.19	2267368.82	Аналитический метод	0.10	Закрепление отсутствует
554	397827.20	2267377.43	Аналитический метод	0.10	Закрепление отсутствует
555	397826.76	2267378.55	Аналитический метод	0.10	Закрепление отсутствует
556	397824.44	2267386.97	Аналитический метод	0.10	Закрепление отсутствует
557	397822.61	2267398.95	Аналитический метод	0.10	Закрепление отсутствует
558	397821.92	2267427.18	Аналитический метод	0.10	Закрепление отсутствует
559	397825.87	2267534.75	Аналитический метод	0.10	Закрепление отсутствует
560	397827.91	2267570.89	Аналитический метод	0.10	Закрепление отсутствует
561	397830.25	2267593.29	Аналитический метод	0.10	Закрепление отсутствует
562	397830.39	2267595.90	Аналитический метод	0.10	Закрепление отсутствует
563	397837.02	2267724.39	Аналитический метод	0.10	Закрепление отсутствует
564	397840.55	2267775.71	Аналитический метод	0.10	Закрепление отсутствует
565	397843.97	2267834.96	Аналитический метод	0.10	Закрепление отсутствует
566	397844.11	2267837.57	Аналитический метод	0.10	Закрепление отсутствует
567	397851.99	2268004.99	Аналитический метод	0.10	Закрепление отсутствует
568	397858.56	2268119.27	Аналитический метод	0.10	Закрепление отсутствует
569	397862.06	2268175.14	Аналитический метод	0.10	Закрепление отсутствует
570	397869.63	2268287.19	Аналитический метод	0.10	Закрепление отсутствует
571	397875.15	2268348.53	Аналитический метод	0.10	Закрепление отсутствует
572	397889.12	2268495.93	Аналитический метод	0.10	Закрепление отсутствует

2. Сведения о характерных точках границ объекта					
Обозначение характерных точек границ	Координаты, м		Метод определения координат характерной точки	Средняя квадратическая погрешность положения характерной точки (Mt), м	Описание обозначения точки на местности (при наличии)
	X	Y			
1	2	3	4	5	6
573	397892.33	2268550.79	Аналитический метод	0.10	Закрепление отсутствует
574	397892.47	2268553.40	Аналитический метод	0.10	Закрепление отсутствует
575	397894.88	2268679.68	Аналитический метод	0.10	Закрепление отсутствует
576	397893.40	2268710.71	Аналитический метод	0.10	Закрепление отсутствует
577	397898.14	2268791.46	Аналитический метод	0.10	Закрепление отсутствует
578	397898.28	2268794.07	Аналитический метод	0.10	Закрепление отсутствует
579	397896.25	2268837.86	Аналитический метод	0.10	Закрепление отсутствует
580	397896.11	2268840.47	Аналитический метод	0.10	Закрепление отсутствует
581	397889.29	2268897.07	Аналитический метод	0.10	Закрепление отсутствует
582	397888.88	2268899.66	Аналитический метод	0.10	Закрепление отсутствует
583	397881.99	2268935.04	Аналитический метод	0.10	Закрепление отсутствует
584	397868.73	2268992.76	Аналитический метод	0.10	Закрепление отсутствует
585	397858.92	2269039.63	Аналитический метод	0.10	Закрепление отсутствует
586	397848.71	2269092.72	Аналитический метод	0.10	Закрепление отсутствует
587	397837.03	2269161.44	Аналитический метод	0.10	Закрепление отсутствует
588	397806.86	2269326.22	Аналитический метод	0.10	Закрепление отсутствует
589	397826.69	2269434.39	Аналитический метод	0.10	Закрепление отсутствует
590	397827.10	2269436.98	Аналитический метод	0.10	Закрепление отсутствует
591	397834.23	2269482.03	Аналитический метод	0.10	Закрепление отсутствует
592	397841.28	2269497.81	Аналитический метод	0.10	Закрепление отсутствует
593	397864.36	2269545.37	Аналитический метод	0.10	Закрепление отсутствует
594	397883.38	2269579.87	Аналитический метод	0.10	Закрепление отсутствует
595	397891.13	2269591.13	Аналитический метод	0.10	Закрепление отсутствует
596	397902.22	2269605.31	Аналитический метод	0.10	Закрепление отсутствует
597	397938.61	2269634.44	Аналитический метод	0.10	Закрепление отсутствует

2. Сведения о характерных точках границ объекта					
Обозначение характерных точек границ	Координаты, м		Метод определения координат характерной точки	Средняя квадратическая погрешность положения характерной точки (Mt), м	Описание обозначения точки на местности (при наличии)
	X	Y			
1	2	3	4	5	6
598	397967.49	2269650.88	Аналитический метод	0.10	Закрепление отсутствует
599	397990.41	2269663.16	Аналитический метод	0.10	Закрепление отсутствует
600	398058.20	2269696.55	Аналитический метод	0.10	Закрепление отсутствует
601	398089.62	2269712.47	Аналитический метод	0.10	Закрепление отсутствует
602	398091.95	2269713.66	Аналитический метод	0.10	Закрепление отсутствует
603	398130.57	2269735.04	Аналитический метод	0.10	Закрепление отсутствует
604	398159.43	2269752.87	Аналитический метод	0.10	Закрепление отсутствует
605	398161.62	2269754.29	Аналитический метод	0.10	Закрепление отсутствует
606	398182.74	2269769.28	Аналитический метод	0.10	Закрепление отсутствует
607	398198.42	2269781.65	Аналитический метод	0.10	Закрепление отсутствует
608	398200.46	2269783.30	Аналитический метод	0.10	Закрепление отсутствует
609	398202.31	2269785.15	Аналитический метод	0.10	Закрепление отсутствует
610	398210.22	2269793.20	Аналитический метод	0.10	Закрепление отсутствует
611	398211.87	2269795.24	Аналитический метод	0.10	Закрепление отсутствует
612	398213.29	2269797.43	Аналитический метод	0.10	Закрепление отсутствует
613	398218.24	2269806.61	Аналитический метод	0.10	Закрепление отсутствует
614	398219.43	2269808.94	Аналитический метод	0.10	Закрепление отсутствует
615	398220.37	2269811.38	Аналитический метод	0.10	Закрепление отсутствует
616	398226.25	2269827.86	Аналитический метод	0.10	Закрепление отсутствует
617	398226.92	2269830.39	Аналитический метод	0.10	Закрепление отсутствует
618	398227.33	2269832.98	Аналитический метод	0.10	Закрепление отсутствует
619	398227.47	2269835.59	Аналитический метод	0.10	Закрепление отсутствует
620	398227.33	2269838.20	Аналитический метод	0.10	Закрепление отсутствует
621	398224.48	2269871.76	Аналитический метод	0.10	Закрепление отсутствует
622	398200.03	2270084.18	Аналитический метод	0.10	Закрепление отсутствует

2. Сведения о характерных точках границ объекта					
Обозначение характерных точек границ	Координаты, м		Метод определения координат характерной точки	Средняя квадратическая погрешность положения характерной точки (Mt), м	Описание обозначения точки на местности (при наличии)
	X	Y			
1	2	3	4	5	6
623	398199.62	2270086.77	Аналитический метод	0.10	Закрепление отсутствует
624	398193.38	2270126.13	Аналитический метод	0.10	Закрепление отсутствует
625	398192.71	2270128.66	Аналитический метод	0.10	Закрепление отсутствует
626	398191.77	2270131.10	Аналитический метод	0.10	Закрепление отсутствует
627	398189.20	2270137.78	Аналитический метод	0.10	Закрепление отсутствует
628	398188.01	2270140.11	Аналитический метод	0.10	Закрепление отсутствует
629	398182.74	2270148.31	Аналитический метод	0.10	Закрепление отсутствует
630	398181.32	2270150.50	Аналитический метод	0.10	Закрепление отсутствует
631	398172.78	2270161.59	Аналитический метод	0.10	Закрепление отсутствует
632	398171.13	2270163.63	Аналитический метод	0.10	Закрепление отсутствует
633	398169.28	2270165.48	Аналитический метод	0.10	Закрепление отсутствует
634	398163.42	2270170.78	Аналитический метод	0.10	Закрепление отсутствует
635	398161.38	2270172.43	Аналитический метод	0.10	Закрепление отсутствует
636	398159.19	2270173.85	Аналитический метод	0.10	Закрепление отсутствует
637	398156.86	2270175.04	Аналитический метод	0.10	Закрепление отсутствует
638	398118.40	2270190.33	Аналитический метод	0.10	Закрепление отсутствует
639	398115.96	2270191.27	Аналитический метод	0.10	Закрепление отсутствует
640	398064.97	2270208.52	Аналитический метод	0.10	Закрепление отсутствует
641	397992.28	2270234.10	Аналитический метод	0.10	Закрепление отсутствует
642	397915.25	2270255.59	Аналитический метод	0.10	Закрепление отсутствует
643	397912.72	2270256.26	Аналитический метод	0.10	Закрепление отсутствует
644	397910.13	2270256.67	Аналитический метод	0.10	Закрепление отсутствует
645	397866.26	2270260.12	Аналитический метод	0.10	Закрепление отсутствует
646	397863.65	2270260.26	Аналитический метод	0.10	Закрепление отсутствует
647	397788.19	2270263.74	Аналитический метод	0.10	Закрепление отсутствует

2. Сведения о характерных точках границ объекта					
Обозначение характерных точек границ	Координаты, м		Метод определения координат характерной точки	Средняя квадратическая погрешность положения характерной точки (Mt), м	Описание обозначения точки на местности (при наличии)
	X	Y			
1	2	3	4	5	6
648	397725.14	2270267.19	Аналитический метод	0.10	Закрепление отсутствует
649	397538.13	2270277.50	Аналитический метод	0.10	Закрепление отсутствует
650	397501.33	2270280.32	Аналитический метод	0.10	Закрепление отсутствует
651	397500.03	2270280.39	Аналитический метод	0.10	Закрепление отсутствует
652	397498.39	2270281.18	Аналитический метод	0.10	Закрепление отсутствует
653	397495.85	2270286.31	Аналитический метод	0.10	Закрепление отсутствует
654	397482.31	2270367.96	Аналитический метод	0.10	Закрепление отсутствует
655	397477.38	2270397.71	Аналитический метод	0.10	Закрепление отсутствует
656	397474.06	2270414.77	Аналитический метод	0.10	Закрепление отсутствует
657	397465.10	2270466.12	Аналитический метод	0.10	Закрепление отсутствует
658	397454.28	2270529.31	Аналитический метод	0.10	Закрепление отсутствует
659	397445.04	2270591.25	Аналитический метод	0.10	Закрепление отсутствует
660	397435.10	2270692.29	Аналитический метод	0.10	Закрепление отсутствует
661	397428.39	2270778.66	Аналитический метод	0.10	Закрепление отсутствует
662	397425.51	2270818.05	Аналитический метод	0.10	Закрепление отсутствует
663	397421.90	2270887.91	Аналитический метод	0.10	Закрепление отсутствует
664	397421.76	2270890.52	Аналитический метод	0.10	Закрепление отсутствует
665	397413.66	2271012.32	Аналитический метод	0.10	Закрепление отсутствует
666	397409.01	2271065.38	Аналитический метод	0.10	Закрепление отсутствует
667	397399.05	2271174.03	Аналитический метод	0.10	Закрепление отсутствует
668	397384.94	2271294.88	Аналитический метод	0.10	Закрепление отсутствует
669	397378.34	2271337.48	Аналитический метод	0.10	Закрепление отсутствует
670	397377.93	2271340.07	Аналитический метод	0.10	Закрепление отсутствует
671	397376.70	2271347.28	Аналитический метод	0.10	Закрепление отсутствует
672	397362.59	2271431.72	Аналитический метод	0.10	Закрепление отсутствует

2. Сведения о характерных точках границ объекта					
Обозначение характерных точек границ	Координаты, м		Метод определения координат характерной точки	Средняя квадратическая погрешность положения характерной точки (Mt), м	Описание обозначения точки на местности (при наличии)
	X	Y			
1	2	3	4	5	6
673	397354.21	2271473.23	Аналитический метод	0.10	Закрепление отсутствует
674	397342.15	2271540.35	Аналитический метод	0.10	Закрепление отсутствует
675	397331.43	2271602.43	Аналитический метод	0.10	Закрепление отсутствует
676	397313.31	2271715.39	Аналитический метод	0.10	Закрепление отсутствует
677	397307.77	2271746.66	Аналитический метод	0.10	Закрепление отсутствует
678	397303.54	2271782.72	Аналитический метод	0.10	Закрепление отсутствует
679	397304.08	2271788.89	Аналитический метод	0.10	Закрепление отсутствует
680	397304.80	2271790.98	Аналитический метод	0.10	Закрепление отсутствует
681	397305.27	2271791.83	Аналитический метод	0.10	Закрепление отсутствует
682	397308.46	2271793.94	Аналитический метод	0.10	Закрепление отсутствует
683	397313.74	2271796.36	Аналитический метод	0.10	Закрепление отсутствует
684	397335.20	2271799.35	Аналитический метод	0.10	Закрепление отсутствует
685	397393.80	2271803.57	Аналитический метод	0.10	Закрепление отсутствует
686	397396.74	2271803.64	Аналитический метод	0.10	Закрепление отсутствует
687	397417.72	2271804.53	Аналитический метод	0.10	Закрепление отсутствует
688	397420.33	2271804.67	Аналитический метод	0.10	Закрепление отсутствует
689	397424.12	2271804.99	Аналитический метод	0.10	Закрепление отсутствует
690	397439.85	2271805.57	Аналитический метод	0.10	Закрепление отсутствует
691	397442.46	2271805.71	Аналитический метод	0.10	Закрепление отсутствует
692	397463.83	2271807.74	Аналитический метод	0.10	Закрепление отсутствует
693	397466.42	2271808.15	Аналитический метод	0.10	Закрепление отсутствует
694	397468.95	2271808.82	Аналитический метод	0.10	Закрепление отсутствует
695	397471.39	2271809.76	Аналитический метод	0.10	Закрепление отсутствует
696	397473.72	2271810.95	Аналитический метод	0.10	Закрепление отсутствует
697	397478.47	2271813.77	Аналитический метод	0.10	Закрепление отсутствует

2. Сведения о характерных точках границ объекта					
Обозначение характерных точек границ	Координаты, м		Метод определения координат характерной точки	Средняя квадратическая погрешность положения характерной точки (Mt), м	Описание обозначения точки на местности (при наличии)
	X	Y			
1	2	3	4	5	6
698	397480.66	2271815.19	Аналитический метод	0.10	Закрепление отсутствует
699	397482.70	2271816.84	Аналитический метод	0.10	Закрепление отсутствует
700	397486.17	2271819.81	Аналитический метод	0.10	Закрепление отсутствует
701	397488.02	2271821.66	Аналитический метод	0.10	Закрепление отсутствует
702	397491.47	2271825.68	Аналитический метод	0.10	Закрепление отсутствует
703	397493.12	2271827.72	Аналитический метод	0.10	Закрепление отсутствует
704	397494.54	2271829.91	Аналитический метод	0.10	Закрепление отсутствует
705	397495.73	2271832.24	Аналитический метод	0.10	Закрепление отсутствует
706	397498.12	2271838.13	Аналитический метод	0.10	Закрепление отсутствует
707	397499.06	2271840.57	Аналитический метод	0.10	Закрепление отсутствует
708	397499.73	2271843.10	Аналитический метод	0.10	Закрепление отсутствует
709	397500.14	2271845.69	Аналитический метод	0.10	Закрепление отсутствует
710	397500.28	2271848.30	Аналитический метод	0.10	Закрепление отсутствует
711	397500.62	2271912.19	Аналитический метод	0.10	Закрепление отсутствует
712	397500.48	2271914.80	Аналитический метод	0.10	Закрепление отсутствует
713	397495.08	2271987.81	Аналитический метод	0.10	Закрепление отсутствует
714	397490.99	2272043.95	Аналитический метод	0.10	Закрепление отсутствует
715	397491.13	2272050.32	Аналитический метод	0.10	Закрепление отсутствует
716	397491.62	2272060.62	Аналитический метод	0.10	Закрепление отсутствует
717	397492.79	2272097.03	Аналитический метод	0.10	Закрепление отсутствует
718	397494.44	2272157.01	Аналитический метод	0.10	Закрепление отсутствует
719	397492.44	2272212.48	Аналитический метод	0.10	Закрепление отсутствует
720	397490.17	2272259.18	Аналитический метод	0.10	Закрепление отсутствует
721	397490.03	2272261.79	Аналитический метод	0.10	Закрепление отсутствует
722	397483.06	2272385.50	Аналитический метод	0.10	Закрепление отсутствует

2. Сведения о характерных точках границ объекта					
Обозначение характерных точек границ	Координаты, м		Метод определения координат характерной точки	Средняя квадратическая погрешность положения характерной точки (Mt), м	Описание обозначения точки на местности (при наличии)
	X	Y			
1	2	3	4	5	6
723	397480.23	2272454.61	Аналитический метод	0.10	Закрепление отсутствует
724	397475.34	2272700.36	Аналитический метод	0.10	Закрепление отсутствует
725	397475.40	2272750.45	Аналитический метод	0.10	Закрепление отсутствует
726	397473.29	2272858.00	Аналитический метод	0.10	Закрепление отсутствует
727	397469.53	2273015.97	Аналитический метод	0.10	Закрепление отсутствует
728	397467.18	2273064.19	Аналитический метод	0.10	Закрепление отсутствует
729	397467.04	2273066.80	Аналитический метод	0.10	Закрепление отсутствует
730	397461.70	2273140.49	Аналитический метод	0.10	Закрепление отсутствует
731	397458.93	2273194.02	Аналитический метод	0.10	Закрепление отсутствует
732	397457.13	2273259.06	Аналитический метод	0.10	Закрепление отсутствует
733	397459.66	2273317.90	Аналитический метод	0.10	Закрепление отсутствует
734	397474.35	2273451.28	Аналитический метод	0.10	Закрепление отсутствует
735	397482.49	2273519.16	Аналитический метод	0.10	Закрепление отсутствует
736	397498.51	2273633.51	Аналитический метод	0.10	Закрепление отсутствует
737	397508.26	2273692.85	Аналитический метод	0.10	Закрепление отсутствует
738	397520.58	2273755.53	Аналитический метод	0.10	Закрепление отсутствует
739	397534.57	2273816.50	Аналитический метод	0.10	Закрепление отсутствует
740	397550.64	2273877.57	Аналитический метод	0.10	Закрепление отсутствует
741	397565.34	2273928.06	Аналитический метод	0.10	Закрепление отсутствует
742	397566.01	2273930.59	Аналитический метод	0.10	Закрепление отсутствует
743	397577.80	2273975.48	Аналитический метод	0.10	Закрепление отсутствует
744	397589.32	2274018.83	Аналитический метод	0.10	Закрепление отсутствует
745	397612.18	2274104.68	Аналитический метод	0.10	Закрепление отсутствует
746	397626.07	2274169.45	Аналитический метод	0.10	Закрепление отсутствует
747	397644.33	2274269.43	Аналитический метод	0.10	Закрепление отсутствует

2. Сведения о характерных точках границ объекта					
Обозначение характерных точек границ	Координаты, м		Метод определения координат характерной точки	Средняя квадратическая погрешность положения характерной точки (Mt), м	Описание обозначения точки на местности (при наличии)
	X	Y			
1	2	3	4	5	6
748	397644.74	2274272.02	Аналитический метод	0.10	Закрепление отсутствует
749	397647.14	2274293.61	Аналитический метод	0.10	Закрепление отсутствует
750	397654.79	2274355.38	Аналитический метод	0.10	Закрепление отсутствует
751	397661.14	2274417.14	Аналитический метод	0.10	Закрепление отсутствует
752	397688.95	2274572.78	Аналитический метод	0.10	Закрепление отсутствует
753	397711.11	2274673.81	Аналитический метод	0.10	Закрепление отсутствует
754	397719.52	2274714.85	Аналитический метод	0.10	Закрепление отсутствует
755	397727.13	2274760.33	Аналитический метод	0.10	Закрепление отсутствует
756	397727.54	2274762.92	Аналитический метод	0.10	Закрепление отсутствует
757	397733.28	2274817.67	Аналитический метод	0.10	Закрепление отсутствует
758	397740.56	2274889.50	Аналитический метод	0.10	Закрепление отсутствует
759	397765.74	2275113.55	Аналитический метод	0.10	Закрепление отсутствует
760	397780.45	2275232.32	Аналитический метод	0.10	Закрепление отсутствует
761	397787.69	2275287.15	Аналитический метод	0.10	Закрепление отсутствует
762	397803.69	2275412.86	Аналитический метод	0.10	Закрепление отсутствует
763	397808.78	2275460.24	Аналитический метод	0.10	Закрепление отсутствует
764	397813.16	2275491.71	Аналитический метод	0.10	Закрепление отсутствует
765	397819.59	2275556.74	Аналитический метод	0.10	Закрепление отсутствует
766	397830.04	2275654.11	Аналитический метод	0.10	Закрепление отсутствует
767	397833.67	2275690.70	Аналитический метод	0.10	Закрепление отсутствует
768	397833.81	2275693.31	Аналитический метод	0.10	Закрепление отсутствует
769	397833.67	2275695.92	Аналитический метод	0.10	Закрепление отсутствует
770	397832.05	2275715.75	Аналитический метод	0.10	Закрепление отсутствует
771	397831.64	2275718.34	Аналитический метод	0.10	Закрепление отсутствует
772	397827.44	2275735.77	Аналитический метод	0.10	Закрепление отсутствует

2. Сведения о характерных точках границ объекта					
Обозначение характерных точек границ	Координаты, м		Метод определения координат характерной точки	Средняя квадратическая погрешность положения характерной точки (Mt), м	Описание обозначения точки на местности (при наличии)
	X	Y			
1	2	3	4	5	6
773	397826.77	2275738.30	Аналитический метод	0.10	Закрепление отсутствует
774	397825.83	2275740.74	Аналитический метод	0.10	Закрепление отсутствует
775	397824.64	2275743.07	Аналитический метод	0.10	Закрепление отсутствует
776	397815.33	2275757.52	Аналитический метод	0.10	Закрепление отсутствует
777	397813.91	2275759.71	Аналитический метод	0.10	Закрепление отсутствует
778	397812.26	2275761.75	Аналитический метод	0.10	Закрепление отсутствует
779	397810.41	2275763.60	Аналитический метод	0.10	Закрепление отсутствует
780	397778.82	2275791.18	Аналитический метод	0.10	Закрепление отсутствует
781	397776.78	2275792.83	Аналитический метод	0.10	Закрепление отсутствует
782	397774.59	2275794.25	Аналитический метод	0.10	Закрепление отсутствует
783	397754.81	2275806.62	Аналитический метод	0.10	Закрепление отсутствует
784	397716.48	2275833.67	Аналитический метод	0.10	Закрепление отсутствует
785	397675.38	2275865.85	Аналитический метод	0.10	Закрепление отсутствует
786	397598.80	2275926.04	Аналитический метод	0.10	Закрепление отсутствует
787	397572.87	2275946.56	Аналитический метод	0.10	Закрепление отсутствует
788	397493.53	2276009.94	Аналитический метод	0.10	Закрепление отсутствует
789	397371.77	2276105.68	Аналитический метод	0.10	Закрепление отсутствует
790	397303.60	2276159.06	Аналитический метод	0.10	Закрепление отсутствует
791	397265.03	2276185.86	Аналитический метод	0.10	Закрепление отсутствует
792	397187.50	2276242.75	Аналитический метод	0.10	Закрепление отсутствует
793	397147.69	2276271.44	Аналитический метод	0.10	Закрепление отсутствует
794	397145.50	2276272.86	Аналитический метод	0.10	Закрепление отсутствует
795	396975.62	2276381.59	Аналитический метод	0.10	Закрепление отсутствует
796	396934.21	2276415.04	Аналитический метод	0.10	Закрепление отсутствует
797	396932.02	2276416.46	Аналитический метод	0.10	Закрепление отсутствует

2. Сведения о характерных точках границ объекта					
Обозначение характерных точек границ	Координаты, м		Метод определения координат характерной точки	Средняя квадратическая погрешность положения характерной точки (Mt), м	Описание обозначения точки на местности (при наличии)
	X	Y			
1	2	3	4	5	6
798	396832.94	2276472.19	Аналитический метод	0.10	Закрепление отсутствует
799	396809.10	2276486.59	Аналитический метод	0.10	Закрепление отсутствует
800	396694.76	2276552.72	Аналитический метод	0.10	Закрепление отсутствует
801	396544.61	2276638.33	Аналитический метод	0.10	Закрепление отсутствует
802	396542.28	2276639.52	Аналитический метод	0.10	Закрепление отсутствует
803	396405.01	2276707.95	Аналитический метод	0.10	Закрепление отсутствует
804	396325.66	2276759.26	Аналитический метод	0.10	Закрепление отсутствует
805	396290.27	2276782.99	Аналитический метод	0.10	Закрепление отсутствует
806	396247.30	2276812.99	Аналитический метод	0.10	Закрепление отсутствует
807	396228.18	2276825.86	Аналитический метод	0.10	Закрепление отсутствует
808	396207.58	2276840.82	Аналитический метод	0.10	Закрепление отсутствует
809	396164.63	2276872.54	Аналитический метод	0.10	Закрепление отсутствует
810	396125.16	2276904.17	Аналитический метод	0.10	Закрепление отсутствует
811	396064.60	2276953.37	Аналитический метод	0.10	Закрепление отсутствует
812	396062.56	2276955.02	Аналитический метод	0.10	Закрепление отсутствует
813	395991.93	2277009.94	Аналитический метод	0.10	Закрепление отсутствует
814	395783.77	2277173.57	Аналитический метод	0.10	Закрепление отсутствует
815	395755.01	2277195.72	Аналитический метод	0.10	Закрепление отсутствует
816	395749.59	2277200.74	Аналитический метод	0.10	Закрепление отсутствует
817	395746.99	2277204.01	Аналитический метод	0.10	Закрепление отсутствует
818	395744.37	2277208.45	Аналитический метод	0.10	Закрепление отсутствует
819	395741.69	2277216.55	Аналитический метод	0.10	Закрепление отсутствует
820	395741.13	2277223.40	Аналитический метод	0.10	Закрепление отсутствует
821	395748.33	2277294.34	Аналитический метод	0.10	Закрепление отсутствует
822	395761.28	2277463.31	Аналитический метод	0.10	Закрепление отсутствует

2. Сведения о характерных точках границ объекта					
Обозначение характерных точек границ	Координаты, м		Метод определения координат характерной точки	Средняя квадратическая погрешность положения характерной точки (Mt), м	Описание обозначения точки на местности (при наличии)
	X	Y			
1	2	3	4	5	6
823	395764.75	2277513.93	Аналитический метод	0.10	Закрепление отсутствует
824	395776.36	2277657.16	Аналитический метод	0.10	Закрепление отсутствует
825	395781.67	2277711.23	Аналитический метод	0.10	Закрепление отсутствует
826	395787.79	2277822.19	Аналитический метод	0.10	Закрепление отсутствует
827	395800.39	2278023.16	Аналитический метод	0.10	Закрепление отсутствует
828	395811.53	2278207.77	Аналитический метод	0.10	Закрепление отсутствует
829	395813.83	2278228.37	Аналитический метод	0.10	Закрепление отсутствует
830	395817.03	2278280.88	Аналитический метод	0.10	Закрепление отсутствует
831	395819.48	2278306.89	Аналитический метод	0.10	Закрепление отсутствует
832	395823.98	2278371.82	Аналитический метод	0.10	Закрепление отсутствует
833	395833.59	2278478.11	Аналитический метод	0.10	Закрепление отсутствует
834	395839.20	2278545.64	Аналитический метод	0.10	Закрепление отсутствует
835	395856.01	2278795.02	Аналитический метод	0.10	Закрепление отсутствует
836	395863.05	2278879.45	Аналитический метод	0.10	Закрепление отсутствует
837	395868.83	2278935.61	Аналитический метод	0.10	Закрепление отсутствует
838	395884.32	2279039.62	Аналитический метод	0.10	Закрепление отсутствует
839	395892.96	2279089.06	Аналитический метод	0.10	Закрепление отсутствует
840	395893.37	2279091.65	Аналитический метод	0.10	Закрепление отсутствует
841	395901.48	2279144.23	Аналитический метод	0.10	Закрепление отсутствует
842	395923.07	2279296.75	Аналитический метод	0.10	Закрепление отсутствует
843	395935.86	2279392.14	Аналитический метод	0.10	Закрепление отсутствует
844	395942.04	2279441.33	Аналитический метод	0.10	Закрепление отсутствует
845	395948.63	2279496.76	Аналитический метод	0.10	Закрепление отсутствует
846	395959.06	2279593.77	Аналитический метод	0.10	Закрепление отсутствует
847	395965.87	2279670.79	Аналитический метод	0.10	Закрепление отсутствует

2. Сведения о характерных точках границ объекта					
Обозначение характерных точек границ	Координаты, м		Метод определения координат характерной точки	Средняя квадратическая погрешность положения характерной точки (Mt), м	Описание обозначения точки на местности (при наличии)
	X	Y			
1	2	3	4	5	6
848	395971.20	2279711.40	Аналитический метод	0.10	Закрепление отсутствует
849	395974.88	2279760.60	Аналитический метод	0.10	Закрепление отсутствует
850	395989.29	2279908.44	Аналитический метод	0.10	Закрепление отсутствует
851	395992.50	2279945.57	Аналитический метод	0.10	Закрепление отсутствует
852	396002.40	2280040.13	Аналитический метод	0.10	Закрепление отсутствует
853	396006.60	2280099.92	Аналитический метод	0.10	Закрепление отсутствует
854	396011.61	2280193.76	Аналитический метод	0.10	Закрепление отсутствует
855	396015.63	2280251.17	Аналитический метод	0.10	Закрепление отсутствует
856	396018.15	2280298.36	Аналитический метод	0.10	Закрепление отсутствует
857	396018.29	2280300.97	Аналитический метод	0.10	Закрепление отсутствует
858	396018.96	2280320.08	Аналитический метод	0.10	Закрепление отсутствует
859	396018.82	2280322.69	Аналитический метод	0.10	Закрепление отсутствует
860	396017.21	2280341.05	Аналитический метод	0.10	Закрепление отсутствует
861	396016.80	2280343.64	Аналитический метод	0.10	Закрепление отсутствует
862	396016.13	2280346.17	Аналитический метод	0.10	Закрепление отсутствует
863	396015.19	2280348.61	Аналитический метод	0.10	Закрепление отсутствует
864	396012.99	2280354.17	Аналитический метод	0.10	Закрепление отсутствует
865	396011.00	2280359.60	Аналитический метод	0.10	Закрепление отсутствует
866	396010.06	2280362.04	Аналитический метод	0.10	Закрепление отсутствует
867	396008.87	2280364.37	Аналитический метод	0.10	Закрепление отсутствует
868	396007.45	2280366.56	Аналитический метод	0.10	Закрепление отсутствует
869	395990.44	2280390.54	Аналитический метод	0.10	Закрепление отсутствует
870	395945.91	2280451.25	Аналитический метод	0.10	Закрепление отсутствует
871	395928.31	2280473.79	Аналитический метод	0.10	Закрепление отсутствует
872	395895.81	2280515.97	Аналитический метод	0.10	Закрепление отсутствует

2. Сведения о характерных точках границ объекта					
Обозначение характерных точек границ	Координаты, м		Метод определения координат характерной точки	Средняя квадратическая погрешность положения характерной точки (Mt), м	Описание обозначения точки на местности (при наличии)
	X	Y			
1	2	3	4	5	6
873	395894.16	2280518.01	Аналитический метод	0.10	Закрепление отсутствует
874	395869.26	2280548.56	Аналитический метод	0.10	Закрепление отсутствует
875	395837.21	2280591.73	Аналитический метод	0.10	Закрепление отсутствует
876	395805.83	2280635.42	Аналитический метод	0.10	Закрепление отсутствует
877	395774.98	2280681.25	Аналитический метод	0.10	Закрепление отсутствует
878	395743.62	2280724.11	Аналитический метод	0.10	Закрепление отсутствует
879	395694.57	2280796.25	Аналитический метод	0.10	Закрепление отсутствует
880	395644.80	2280872.45	Аналитический метод	0.10	Закрепление отсутствует
881	395561.01	2280995.49	Аналитический метод	0.10	Закрепление отсутствует
882	395504.71	2281077.19	Аналитический метод	0.10	Закрепление отсутствует
883	395443.12	2281163.63	Аналитический метод	0.10	Закрепление отсутствует
884	395363.56	2281277.80	Аналитический метод	0.10	Закрепление отсутствует
885	395315.46	2281345.68	Аналитический метод	0.10	Закрепление отсутствует
886	395276.84	2281402.26	Аналитический метод	0.10	Закрепление отсутствует
887	395220.23	2281480.23	Аналитический метод	0.10	Закрепление отсутствует
888	395197.41	2281512.22	Аналитический метод	0.10	Закрепление отсутствует
889	395183.51	2281532.58	Аналитический метод	0.10	Закрепление отсутствует
890	395166.01	2281556.14	Аналитический метод	0.10	Закрепление отсутствует
891	395098.33	2281650.39	Аналитический метод	0.10	Закрепление отсутствует
892	395016.66	2281766.06	Аналитический метод	0.10	Закрепление отсутствует
893	394953.79	2281856.62	Аналитический метод	0.10	Закрепление отсутствует
894	394927.00	2281903.32	Аналитический метод	0.10	Закрепление отсутствует
895	394918.03	2281923.93	Аналитический метод	0.10	Закрепление отсутствует
896	394914.62	2281931.23	Аналитический метод	0.10	Закрепление отсутствует
897	394899.01	2281980.93	Аналитический метод	0.10	Закрепление отсутствует

2. Сведения о характерных точках границ объекта					
Обозначение характерных точек границ	Координаты, м		Метод определения координат характерной точки	Средняя квадратическая погрешность положения характерной точки (Mt), м	Описание обозначения точки на местности (при наличии)
	X	Y			
1	2	3	4	5	6
898	394870.56	2282080.30	Аналитический метод	0.10	Закрепление отсутствует
899	394845.13	2282172.37	Аналитический метод	0.10	Закрепление отсутствует
900	394837.34	2282204.66	Аналитический метод	0.10	Закрепление отсутствует
901	394836.67	2282207.19	Аналитический метод	0.10	Закрепление отсутствует
902	394835.73	2282209.63	Аналитический метод	0.10	Закрепление отсутствует
903	394827.69	2282225.89	Аналитический метод	0.10	Закрепление отсутствует
904	394826.50	2282228.22	Аналитический метод	0.10	Закрепление отсутствует
905	394825.08	2282230.41	Аналитический метод	0.10	Закрепление отсутствует
906	394796.68	2282272.27	Аналитический метод	0.10	Закрепление отсутствует
907	394767.07	2282316.79	Аналитический метод	0.10	Закрепление отсутствует
908	394738.79	2282353.12	Аналитический метод	0.10	Закрепление отсутствует
909	394709.81	2282392.30	Аналитический метод	0.10	Закрепление отсутствует
910	394685.85	2282426.48	Аналитический метод	0.10	Закрепление отсутствует
911	394659.02	2282463.28	Аналитический метод	0.10	Закрепление отсутствует
912	394627.05	2282505.85	Аналитический метод	0.10	Закрепление отсутствует
913	394601.48	2282541.81	Аналитический метод	0.10	Закрепление отсутствует
914	394568.54	2282586.74	Аналитический метод	0.10	Закрепление отсутствует
915	394536.11	2282632.80	Аналитический метод	0.10	Закрепление отсутствует
916	394509.67	2282671.43	Аналитический метод	0.10	Закрепление отсутствует
917	394497.55	2282691.54	Аналитический метод	0.10	Закрепление отсутствует
918	394492.83	2282700.44	Аналитический метод	0.10	Закрепление отсутствует
919	394491.61	2282705.27	Аналитический метод	0.10	Закрепление отсутствует
920	394491.01	2282709.08	Аналитический метод	0.10	Закрепление отсутствует
921	394491.03	2282722.24	Аналитический метод	0.10	Закрепление отсутствует
922	394493.78	2282992.08	Аналитический метод	0.10	Закрепление отсутствует

2. Сведения о характерных точках границ объекта					
Обозначение характерных точек границ	Координаты, м		Метод определения координат характерной точки	Средняя квадратическая погрешность положения характерной точки (Mt), м	Описание обозначения точки на местности (при наличии)
	X	Y			
1	2	3	4	5	6
923	394495.00	2283046.63	Аналитический метод	0.10	Закрепление отсутствует
924	394496.44	2283095.93	Аналитический метод	0.10	Закрепление отсутствует
925	394498.50	2283192.12	Аналитический метод	0.10	Закрепление отсутствует
926	394500.94	2283287.56	Аналитический метод	0.10	Закрепление отсутствует
927	394502.13	2283391.45	Аналитический метод	0.10	Закрепление отсутствует
928	394502.68	2283493.71	Аналитический метод	0.10	Закрепление отсутствует
929	394505.43	2283605.47	Аналитический метод	0.10	Закрепление отсутствует
930	394505.62	2283632.76	Аналитический метод	0.10	Закрепление отсутствует
931	394505.82	2283659.69	Аналитический метод	0.10	Закрепление отсутствует
932	394509.95	2283861.32	Аналитический метод	0.10	Закрепление отсутствует
933	394512.31	2283923.01	Аналитический метод	0.10	Закрепление отсутствует
934	394513.44	2283958.59	Аналитический метод	0.10	Закрепление отсутствует
935	394515.28	2284060.89	Аналитический метод	0.10	Закрепление отсутствует
936	394516.48	2284148.28	Аналитический метод	0.10	Закрепление отсутствует
937	394519.73	2284281.27	Аналитический метод	0.10	Закрепление отсутствует
938	394523.36	2284492.51	Аналитический метод	0.10	Закрепление отсутствует
939	394527.49	2284660.67	Аналитический метод	0.10	Закрепление отсутствует
940	394530.13	2284755.89	Аналитический метод	0.10	Закрепление отсутствует
941	394531.08	2284790.08	Аналитический метод	0.10	Закрепление отсутствует
942	394531.53	2284834.46	Аналитический метод	0.10	Закрепление отсутствует
943	394535.80	2284981.11	Аналитический метод	0.10	Закрепление отсутствует
944	394536.93	2285079.04	Аналитический метод	0.10	Закрепление отсутствует
945	394539.16	2285146.09	Аналитический метод	0.10	Закрепление отсутствует
946	394539.15	2285190.97	Аналитический метод	0.10	Закрепление отсутствует
947	394540.39	2285239.13	Аналитический метод	0.10	Закрепление отсутствует

2. Сведения о характерных точках границ объекта					
Обозначение характерных точек границ	Координаты, м		Метод определения координат характерной точки	Средняя квадратическая погрешность положения характерной точки (Mt), м	Описание обозначения точки на местности (при наличии)
	X	Y			
1	2	3	4	5	6
948	394544.75	2285375.29	Аналитический метод	0.10	Закрепление отсутствует
949	394540.86	2285517.00	Аналитический метод	0.10	Закрепление отсутствует
950	394542.35	2285569.85	Аналитический метод	0.10	Закрепление отсутствует
951	394544.55	2285617.89	Аналитический метод	0.10	Закрепление отсутствует
952	394547.57	2285668.36	Аналитический метод	0.10	Закрепление отсутствует
953	394554.55	2285763.90	Аналитический метод	0.10	Закрепление отсутствует
954	394559.08	2285820.10	Аналитический метод	0.10	Закрепление отсутствует
955	394565.57	2285913.18	Аналитический метод	0.10	Закрепление отсутствует
956	394569.49	2285959.94	Аналитический метод	0.10	Закрепление отсутствует
957	394580.97	2286079.70	Аналитический метод	0.10	Закрепление отсутствует
958	394584.03	2286110.67	Аналитический метод	0.10	Закрепление отсутствует
959	394586.70	2286145.74	Аналитический метод	0.10	Закрепление отсутствует
960	394591.09	2286184.92	Аналитический метод	0.10	Закрепление отсутствует
961	394599.70	2286277.36	Аналитический метод	0.10	Закрепление отсутствует
962	394608.31	2286358.93	Аналитический метод	0.10	Закрепление отсутствует
963	394621.24	2286510.52	Аналитический метод	0.10	Закрепление отсутствует
964	394629.05	2286596.32	Аналитический метод	0.10	Закрепление отсутствует
965	394633.45	2286655.34	Аналитический метод	0.10	Закрепление отсутствует
966	394636.07	2286696.35	Аналитический метод	0.10	Закрепление отсутствует
967	394636.21	2286698.96	Аналитический метод	0.10	Закрепление отсутствует
968	394638.39	2286752.58	Аналитический метод	0.10	Закрепление отсутствует
969	394642.37	2286794.24	Аналитический метод	0.10	Закрепление отсутствует
970	394651.98	2286878.13	Аналитический метод	0.10	Закрепление отсутствует
971	394661.07	2286951.43	Аналитический метод	0.10	Закрепление отсутствует
972	394667.41	2287026.96	Аналитический метод	0.10	Закрепление отсутствует

2. Сведения о характерных точках границ объекта					
Обозначение характерных точек границ	Координаты, м		Метод определения координат характерной точки	Средняя квадратическая погрешность положения характерной точки (Mt), м	Описание обозначения точки на местности (при наличии)
	X	Y			
1	2	3	4	5	6
973	394671.84	2287056.23	Аналитический метод	0.10	Закрепление отсутствует
974	394678.36	2287084.48	Аналитический метод	0.10	Закрепление отсутствует
975	394682.95	2287100.15	Аналитический метод	0.10	Закрепление отсутствует
976	394686.42	2287109.81	Аналитический метод	0.10	Закрепление отсутствует
977	394691.13	2287120.41	Аналитический метод	0.10	Закрепление отсутствует
978	394714.12	2287161.80	Аналитический метод	0.10	Закрепление отсутствует
979	394734.90	2287201.82	Аналитический метод	0.10	Закрепление отсутствует
980	394736.09	2287204.15	Аналитический метод	0.10	Закрепление отсутствует
981	394756.49	2287247.76	Аналитический метод	0.10	Закрепление отсутствует
982	394778.04	2287297.10	Аналитический метод	0.10	Закрепление отсутствует
983	394778.98	2287299.54	Аналитический метод	0.10	Закрепление отсутствует
984	394794.36	2287341.41	Аналитический метод	0.10	Закрепление отсутствует
985	394828.34	2287439.19	Аналитический метод	0.10	Закрепление отсутствует
986	394874.04	2287570.78	Аналитический метод	0.10	Закрепление отсутствует
987	394901.02	2287650.59	Аналитический метод	0.10	Закрепление отсутствует
988	394924.48	2287720.95	Аналитический метод	0.10	Закрепление отсутствует
989	394933.47	2287749.53	Аналитический метод	0.10	Закрепление отсутствует
990	394937.03	2287762.18	Аналитический метод	0.10	Закрепление отсутствует
991	394937.70	2287764.71	Аналитический метод	0.10	Закрепление отсутствует
992	394940.12	2287774.60	Аналитический метод	0.10	Закрепление отсутствует
993	394944.52	2287797.19	Аналитический метод	0.10	Закрепление отсутствует
994	394946.86	2287811.70	Аналитический метод	0.10	Закрепление отсутствует
995	394947.27	2287814.29	Аналитический метод	0.10	Закрепление отсутствует
996	394948.90	2287830.80	Аналитический метод	0.10	Закрепление отсутствует
997	394949.57	2287841.67	Аналитический метод	0.10	Закрепление отсутствует

2. Сведения о характерных точках границ объекта					
Обозначение характерных точек границ	Координаты, м		Метод определения координат характерной точки	Средняя квадратическая погрешность положения характерной точки (Mt), м	Описание обозначения точки на местности (при наличии)
	X	Y			
1	2	3	4	5	6
998	394949.71	2287844.28	Аналитический метод	0.10	Закрепление отсутствует
999	394949.87	2287854.47	Аналитический метод	0.10	Закрепление отсутствует
1000	394949.65	2287877.79	Аналитический метод	0.10	Закрепление отсутствует
1001	394948.63	2287913.58	Аналитический метод	0.10	Закрепление отсутствует
1002	394948.49	2287916.19	Аналитический метод	0.10	Закрепление отсутствует
1003	394945.19	2287945.71	Аналитический метод	0.10	Закрепление отсутствует
1004	394938.87	2287988.90	Аналитический метод	0.10	Закрепление отсутствует
1005	394938.46	2287991.49	Аналитический метод	0.10	Закрепление отсутствует
1006	394930.57	2288034.22	Аналитический метод	0.10	Закрепление отсутствует
1007	394923.77	2288083.39	Аналитический метод	0.10	Закрепление отсутствует
1008	394912.57	2288160.07	Аналитический метод	0.10	Закрепление отсутствует
1009	394912.16	2288162.66	Аналитический метод	0.10	Закрепление отсутствует
1010	394907.71	2288185.00	Аналитический метод	0.10	Закрепление отсутствует
1011	394903.18	2288215.70	Аналитический метод	0.10	Закрепление отсутствует
1012	394902.77	2288218.29	Аналитический метод	0.10	Закрепление отсутствует
1013	394894.89	2288257.27	Аналитический метод	0.10	Закрепление отсутствует
1014	394887.11	2288303.41	Аналитический метод	0.10	Закрепление отсутствует
1015	394878.04	2288350.96	Аналитический метод	0.10	Закрепление отсутствует
1016	394868.60	2288398.29	Аналитический метод	0.10	Закрепление отсутствует
1017	394859.07	2288438.32	Аналитический метод	0.10	Закрепление отсутствует
1018	394847.41	2288482.41	Аналитический метод	0.10	Закрепление отсутствует
1019	394846.74	2288484.94	Аналитический метод	0.10	Закрепление отсутствует
1020	394832.38	2288529.75	Аналитический метод	0.10	Закрепление отсутствует
1021	394818.97	2288576.50	Аналитический метод	0.10	Закрепление отсутствует
1022	394804.67	2288618.11	Аналитический метод	0.10	Закрепление отсутствует

2. Сведения о характерных точках границ объекта					
Обозначение характерных точек границ	Координаты, м		Метод определения координат характерной точки	Средняя квадратическая погрешность положения характерной точки (Mt), м	Описание обозначения точки на местности (при наличии)
	X	Y			
1	2	3	4	5	6
1023	394766.31	2288750.28	Аналитический метод	0.10	Закрепление отсутствует
1024	394720.80	2288883.88	Аналитический метод	0.10	Закрепление отсутствует
1025	394704.58	2288927.60	Аналитический метод	0.10	Закрепление отсутствует
1026	394690.41	2288969.32	Аналитический метод	0.10	Закрепление отсутствует
1027	394640.67	2289106.46	Аналитический метод	0.10	Закрепление отсутствует
1028	394626.20	2289147.78	Аналитический метод	0.10	Закрепление отсутствует
1029	394604.11	2289207.73	Аналитический метод	0.10	Закрепление отсутствует
1030	394553.30	2289351.27	Аналитический метод	0.10	Закрепление отсутствует
1031	394527.23	2289422.03	Аналитический метод	0.10	Закрепление отсутствует
1032	394487.38	2289533.02	Аналитический метод	0.10	Закрепление отсутствует
1033	394468.91	2289581.96	Аналитический метод	0.10	Закрепление отсутствует
1034	394455.75	2289620.87	Аналитический метод	0.10	Закрепление отсутствует
1035	394422.97	2289713.35	Аналитический метод	0.10	Закрепление отсутствует
1036	394387.54	2289811.07	Аналитический метод	0.10	Закрепление отсутствует
1037	394386.60	2289813.51	Аналитический метод	0.10	Закрепление отсутствует
1038	394367.65	2289861.62	Аналитический метод	0.10	Закрепление отсутствует
1039	394332.39	2289956.06	Аналитический метод	0.10	Закрепление отсутствует
1040	394300.60	2290045.26	Аналитический метод	0.10	Закрепление отсутствует
1041	394271.73	2290130.55	Аналитический метод	0.10	Закрепление отсутствует
1042	394258.23	2290171.69	Аналитический метод	0.10	Закрепление отсутствует
1043	394244.75	2290207.72	Аналитический метод	0.10	Закрепление отсутствует
1044	394232.02	2290244.37	Аналитический метод	0.10	Закрепление отсутствует
1045	394220.36	2290282.60	Аналитический метод	0.10	Закрепление отсутствует
1046	394204.41	2290324.35	Аналитический метод	0.10	Закрепление отсутствует
1047	394174.37	2290412.76	Аналитический метод	0.10	Закрепление отсутствует

2. Сведения о характерных точках границ объекта					
Обозначение характерных точек границ	Координаты, м		Метод определения координат характерной точки	Средняя квадратическая погрешность положения характерной точки (Mt), м	Описание обозначения точки на местности (при наличии)
	X	Y			
1	2	3	4	5	6
1048	394125.73	2290547.82	Аналитический метод	0.10	Закрепление отсутствует
1049	394102.88	2290629.42	Аналитический метод	0.10	Закрепление отсутствует
1050	394093.11	2290667.05	Аналитический метод	0.10	Закрепление отсутствует
1051	394092.44	2290669.58	Аналитический метод	0.10	Закрепление отсутствует
1052	394067.24	2290760.53	Аналитический метод	0.10	Закрепление отсутствует
1053	394032.95	2290886.00	Аналитический метод	0.10	Закрепление отсутствует
1054	394021.40	2290921.41	Аналитический метод	0.10	Закрепление отсутствует
1055	394020.46	2290923.85	Аналитический метод	0.10	Закрепление отсутствует
1056	394008.92	2290952.87	Аналитический метод	0.10	Закрепление отсутствует
1057	393984.74	2291002.02	Аналитический метод	0.10	Закрепление отсутствует
1058	393983.55	2291004.35	Аналитический метод	0.10	Закрепление отсутствует
1059	393937.90	2291076.70	Аналитический метод	0.10	Закрепление отсутствует
1060	393888.44	2291157.85	Аналитический метод	0.10	Закрепление отсутствует
1061	393844.08	2291228.48	Аналитический метод	0.10	Закрепление отсутствует
1062	393807.71	2291288.86	Аналитический метод	0.10	Закрепление отсутствует
1063	393806.29	2291291.05	Аналитический метод	0.10	Закрепление отсутствует
1064	393781.71	2291327.62	Аналитический метод	0.10	Закрепление отсутствует
1065	393768.51	2291347.28	Аналитический метод	0.10	Закрепление отсутствует
1066	393738.25	2291388.96	Аналитический метод	0.10	Закрепление отсутствует
1067	393679.62	2291462.34	Аналитический метод	0.10	Закрепление отсутствует
1068	393645.26	2291506.31	Аналитический метод	0.10	Закрепление отсутствует
1069	393619.74	2291540.06	Аналитический метод	0.10	Закрепление отсутствует
1070	393605.69	2291563.02	Аналитический метод	0.10	Закрепление отсутствует
1071	393596.52	2291580.98	Аналитический метод	0.10	Закрепление отсутствует
1072	393580.82	2291619.64	Аналитический метод	0.10	Закрепление отсутствует

2. Сведения о характерных точках границ объекта					
Обозначение характерных точек границ	Координаты, м		Метод определения координат характерной точки	Средняя квадратическая погрешность положения характерной точки (Mt), м	Описание обозначения точки на местности (при наличии)
	X	Y			
1	2	3	4	5	6
1073	393557.07	2291711.32	Аналитический метод	0.10	Закрепление отсутствует
1074	393534.47	2291806.52	Аналитический метод	0.10	Закрепление отсутствует
1075	393510.41	2291904.94	Аналитический метод	0.10	Закрепление отсутствует
1076	393501.85	2291944.41	Аналитический метод	0.10	Закрепление отсутствует
1077	393501.18	2291946.94	Аналитический метод	0.10	Закрепление отсутствует
1078	393471.30	2292046.53	Аналитический метод	0.10	Закрепление отсутствует
1079	393455.08	2292096.57	Аналитический метод	0.10	Закрепление отсутствует
1080	393442.40	2292138.85	Аналитический метод	0.10	Закрепление отсутствует
1081	393426.47	2292189.31	Аналитический метод	0.10	Закрепление отсутствует
1082	393413.90	2292226.99	Аналитический метод	0.10	Закрепление отсутствует
1083	393407.64	2292248.06	Аналитический метод	0.10	Закрепление отсутствует
1084	393390.66	2292303.35	Аналитический метод	0.10	Закрепление отсутствует
1085	393363.99	2292393.06	Аналитический метод	0.10	Закрепление отсутствует
1086	393341.02	2292464.57	Аналитический метод	0.10	Закрепление отсутствует
1087	393300.58	2292603.78	Аналитический метод	0.10	Закрепление отсутствует
1088	393285.57	2292650.67	Аналитический метод	0.10	Закрепление отсутствует
1089	393268.31	2292707.59	Аналитический метод	0.10	Закрепление отсутствует
1090	393260.24	2292733.03	Аналитический метод	0.10	Закрепление отсутствует
1091	393243.74	2292792.37	Аналитический метод	0.10	Закрепление отсутствует
1092	393240.83	2292812.37	Аналитический метод	0.10	Закрепление отсутствует
1093	393218.31	2292905.12	Аналитический метод	0.10	Закрепление отсутствует
1094	393224.29	2292907.21	Аналитический метод	0.10	Закрепление отсутствует
1095	393262.79	2292919.38	Аналитический метод	0.10	Закрепление отсутствует
1096	393282.63	2292925.66	Аналитический метод	0.10	Закрепление отсутствует
1097	393301.78	2292929.38	Аналитический метод	0.10	Закрепление отсутствует

2. Сведения о характерных точках границ объекта					
Обозначение характерных точек границ	Координаты, м		Метод определения координат характерной точки	Средняя квадратическая погрешность положения характерной точки (Mt), м	Описание обозначения точки на местности (при наличии)
	X	Y			
1	2	3	4	5	6
1098	393304.31	2292930.05	Аналитический метод	0.10	Закрепление отсутствует
1099	393306.75	2292930.99	Аналитический метод	0.10	Закрепление отсутствует
1100	393309.08	2292932.18	Аналитический метод	0.10	Закрепление отсутствует
1101	393311.27	2292933.60	Аналитический метод	0.10	Закрепление отсутствует
1102	393313.31	2292935.25	Аналитический метод	0.10	Закрепление отсутствует
1103	393315.16	2292937.10	Аналитический метод	0.10	Закрепление отсутствует
1104	393316.81	2292939.14	Аналитический метод	0.10	Закрепление отсутствует
1105	393318.23	2292941.33	Аналитический метод	0.10	Закрепление отсутствует
1106	393319.42	2292943.66	Аналитический метод	0.10	Закрепление отсутствует
1107	393320.36	2292946.10	Аналитический метод	0.10	Закрепление отсутствует
1108	393321.03	2292948.63	Аналитический метод	0.10	Закрепление отсутствует
1109	393321.44	2292951.22	Аналитический метод	0.10	Закрепление отсутствует
1110	393321.58	2292953.83	Аналитический метод	0.10	Закрепление отсутствует
1111	393321.44	2292956.44	Аналитический метод	0.10	Закрепление отсутствует
1112	393321.03	2292959.03	Аналитический метод	0.10	Закрепление отсутствует
1113	393236.41	2293288.76	Аналитический метод	0.10	Закрепление отсутствует
1114	393235.74	2293291.29	Аналитический метод	0.10	Закрепление отсутствует
1115	393187.80	2293466.70	Аналитический метод	0.10	Закрепление отсутствует
1116	393181.03	2293493.21	Аналитический метод	0.10	Закрепление отсутствует
1117	393180.36	2293495.74	Аналитический метод	0.10	Закрепление отсутствует
1118	393179.42	2293498.18	Аналитический метод	0.10	Закрепление отсутствует
1119	393070.94	2293750.96	Аналитический метод	0.10	Закрепление отсутствует
1120	393021.96	2293862.78	Аналитический метод	0.10	Закрепление отсутствует
1121	392936.73	2294057.31	Аналитический метод	0.10	Закрепление отсутствует
1122	392931.91	2294137.97	Аналитический метод	0.10	Закрепление отсутствует

2. Сведения о характерных точках границ объекта					
Обозначение характерных точек границ	Координаты, м		Метод определения координат характерной точки	Средняя квадратическая погрешность положения характерной точки (Mt), м	Описание обозначения точки на местности (при наличии)
	X	Y			
1	2	3	4	5	6
1123	392926.13	2294229.76	Аналитический метод	0.10	Закрепление отсутствует
1124	392925.72	2294232.35	Аналитический метод	0.10	Закрепление отсутствует
1125	392925.05	2294234.88	Аналитический метод	0.10	Закрепление отсутствует
1126	392924.11	2294237.32	Аналитический метод	0.10	Закрепление отсутствует
1127	392922.92	2294239.65	Аналитический метод	0.10	Закрепление отсутствует
1128	392921.50	2294241.84	Аналитический метод	0.10	Закрепление отсутствует
1129	392919.85	2294243.88	Аналитический метод	0.10	Закрепление отсутствует
1130	392918.00	2294245.73	Аналитический метод	0.10	Закрепление отсутствует
1131	392915.96	2294247.38	Аналитический метод	0.10	Закрепление отсутствует
1132	392913.77	2294248.80	Аналитический метод	0.10	Закрепление отсутствует
1133	392911.44	2294249.99	Аналитический метод	0.10	Закрепление отсутствует
1134	392909.00	2294250.93	Аналитический метод	0.10	Закрепление отсутствует
1135	392906.47	2294251.60	Аналитический метод	0.10	Закрепление отсутствует
1136	392839.82	2294264.10	Аналитический метод	0.10	Закрепление отсутствует
1137	392831.97	2294284.78	Аналитический метод	0.10	Закрепление отсутствует
1138	392786.51	2294503.56	Аналитический метод	0.10	Закрепление отсутствует
1139	392744.00	2294705.56	Аналитический метод	0.10	Закрепление отсутствует
1140	392743.33	2294708.09	Аналитический метод	0.10	Закрепление отсутствует
1141	392742.39	2294710.53	Аналитический метод	0.10	Закрепление отсутствует
1142	392741.20	2294712.86	Аналитический метод	0.10	Закрепление отсутствует
1143	392739.78	2294715.05	Аналитический метод	0.10	Закрепление отсутствует
1144	392651.05	2294843.11	Аналитический метод	0.10	Закрепление отсутствует
1145	392517.96	2295053.79	Аналитический метод	0.10	Закрепление отсутствует
1146	392516.54	2295055.98	Аналитический метод	0.10	Закрепление отсутствует
1147	392514.89	2295058.02	Аналитический метод	0.10	Закрепление отсутствует

2. Сведения о характерных точках границ объекта					
Обозначение характерных точек границ	Координаты, м		Метод определения координат характерной точки	Средняя квадратическая погрешность положения характерной точки (Mt), м	Описание обозначения точки на местности (при наличии)
	X	Y			
1	2	3	4	5	6
1148	392513.04	2295059.87	Аналитический метод	0.10	Закрепление отсутствует
1149	392511.00	2295061.52	Аналитический метод	0.10	Закрепление отсутствует
1150	392508.81	2295062.94	Аналитический метод	0.10	Закрепление отсутствует
1151	392506.48	2295064.13	Аналитический метод	0.10	Закрепление отсутствует
1152	392504.04	2295065.07	Аналитический метод	0.10	Закрепление отсутствует
1153	392501.51	2295065.74	Аналитический метод	0.10	Закрепление отсутствует
1154	392498.92	2295066.15	Аналитический метод	0.10	Закрепление отсутствует
1155	392496.31	2295066.29	Аналитический метод	0.10	Закрепление отсутствует
1156	392493.70	2295066.15	Аналитический метод	0.10	Закрепление отсутствует
1157	392491.11	2295065.74	Аналитический метод	0.10	Закрепление отсутствует
1158	392428.78	2295050.67	Аналитический метод	0.10	Закрепление отсутствует
1159	392426.25	2295050.00	Аналитический метод	0.10	Закрепление отсутствует
1160	392423.81	2295049.06	Аналитический метод	0.10	Закрепление отсутствует
1161	392421.48	2295047.87	Аналитический метод	0.10	Закрепление отсутствует
1162	392419.29	2295046.45	Аналитический метод	0.10	Закрепление отсутствует
1163	392384.71	2295023.63	Аналитический метод	0.10	Закрепление отсутствует
1164	392303.58	2294969.58	Аналитический метод	0.10	Закрепление отсутствует
1165	392233.77	2295076.42	Аналитический метод	0.10	Закрепление отсутствует
1166	392254.01	2295092.88	Аналитический метод	0.10	Закрепление отсутствует
1167	392255.86	2295094.73	Аналитический метод	0.10	Закрепление отсутствует
1168	392257.51	2295096.77	Аналитический метод	0.10	Закрепление отсутствует
1169	392258.93	2295098.96	Аналитический метод	0.10	Закрепление отсутствует
1170	392260.12	2295101.29	Аналитический метод	0.10	Закрепление отсутствует
1171	392261.06	2295103.73	Аналитический метод	0.10	Закрепление отсутствует
1172	392261.73	2295106.26	Аналитический метод	0.10	Закрепление отсутствует

2. Сведения о характерных точках границ объекта					
Обозначение характерных точек границ	Координаты, м		Метод определения координат характерной точки	Средняя квадратическая погрешность положения характерной точки (Mt), м	Описание обозначения точки на местности (при наличии)
	X	Y			
1	2	3	4	5	6
1173	392262.14	2295108.85	Аналитический метод	0.10	Закрепление отсутствует
1174	392262.28	2295111.46	Аналитический метод	0.10	Закрепление отсутствует
1175	392262.14	2295114.07	Аналитический метод	0.10	Закрепление отсутствует
1176	392261.73	2295116.66	Аналитический метод	0.10	Закрепление отсутствует
1177	392261.06	2295119.19	Аналитический метод	0.10	Закрепление отсутствует
1178	392260.12	2295121.63	Аналитический метод	0.10	Закрепление отсутствует
1179	392258.93	2295123.96	Аналитический метод	0.10	Закрепление отсутствует
1180	392223.83	2295188.57	Аналитический метод	0.10	Закрепление отсутствует
1181	392222.41	2295190.76	Аналитический метод	0.10	Закрепление отсутствует
1182	392220.76	2295192.80	Аналитический метод	0.10	Закрепление отсутствует
1183	392218.91	2295194.65	Аналитический метод	0.10	Закрепление отсутствует
1184	392216.87	2295196.30	Аналитический метод	0.10	Закрепление отсутствует
1185	392214.68	2295197.72	Аналитический метод	0.10	Закрепление отсутствует
1186	392212.35	2295198.91	Аналитический метод	0.10	Закрепление отсутствует
1187	392209.91	2295199.85	Аналитический метод	0.10	Закрепление отсутствует
1188	392207.38	2295200.52	Аналитический метод	0.10	Закрепление отсутствует
1189	392204.79	2295200.93	Аналитический метод	0.10	Закрепление отсутствует
1190	392202.18	2295201.07	Аналитический метод	0.10	Закрепление отсутствует
1191	392199.57	2295200.93	Аналитический метод	0.10	Закрепление отсутствует
1192	392196.98	2295200.52	Аналитический метод	0.10	Закрепление отсутствует
1193	392113.67	2295182.85	Аналитический метод	0.10	Закрепление отсутствует
1194	392110.68	2295182.00	Аналитический метод	0.10	Закрепление отсутствует
1195	392109.67	2295183.97	Аналитический метод	0.10	Закрепление отсутствует
1196	392107.49	2295188.27	Аналитический метод	0.10	Закрепление отсутствует
1197	392106.30	2295190.60	Аналитический метод	0.10	Закрепление отсутствует

2. Сведения о характерных точках границ объекта					
Обозначение характерных точек границ	Координаты, м		Метод определения координат характерной точки	Средняя квадратическая погрешность положения характерной точки (Mt), м	Описание обозначения точки на местности (при наличии)
	X	Y			
1	2	3	4	5	6
1198	392091.90	2295218.80	Аналитический метод	0.10	Закрепление отсутствует
1199	392081.21	2295237.83	Аналитический метод	0.10	Закрепление отсутствует
1200	392070.72	2295255.01	Аналитический метод	0.10	Закрепление отсутствует
1201	392069.30	2295257.20	Аналитический метод	0.10	Закрепление отсутствует
1202	392066.23	2295261.54	Аналитический метод	0.10	Закрепление отсутствует
1203	392064.58	2295263.58	Аналитический метод	0.10	Закрепление отсутствует
1204	392062.73	2295265.43	Аналитический метод	0.10	Закрепление отсутствует
1205	392059.76	2295268.23	Аналитический метод	0.10	Закрепление отсутствует
1206	392057.72	2295269.88	Аналитический метод	0.10	Закрепление отсутствует
1207	392055.53	2295271.30	Аналитический метод	0.10	Закрепление отсутствует
1208	392000.63	2295301.46	Аналитический метод	0.10	Закрепление отсутствует
1209	391930.48	2295341.87	Аналитический метод	0.10	Закрепление отсутствует
1210	391925.21	2295345.05	Аналитический метод	0.10	Закрепление отсутствует
1211	391917.81	2295349.53	Аналитический метод	0.10	Закрепление отсутствует
1212	391911.92	2295353.10	Аналитический метод	0.10	Закрепление отсутствует
1213	391909.34	2295354.67	Аналитический метод	0.10	Закрепление отсутствует
1214	391902.29	2295360.76	Аналитический метод	0.10	Закрепление отсутствует
1215	391900.25	2295362.41	Аналитический метод	0.10	Закрепление отсутствует
1216	391898.06	2295363.83	Аналитический метод	0.10	Закрепление отсутствует
1217	391887.05	2295370.22	Аналитический метод	0.10	Закрепление отсутствует
1218	391887.24	2295386.03	Аналитический метод	0.10	Закрепление отсутствует
1219	391892.80	2295400.20	Аналитический метод	0.10	Закрепление отсутствует
1220	391893.74	2295402.64	Аналитический метод	0.10	Закрепление отсутствует
1221	391894.41	2295405.17	Аналитический метод	0.10	Закрепление отсутствует
1222	391894.82	2295407.76	Аналитический метод	0.10	Закрепление отсутствует

2. Сведения о характерных точках границ объекта					
Обозначение характерных точек границ	Координаты, м		Метод определения координат характерной точки	Средняя квадратическая погрешность положения характерной точки (Mt), м	Описание обозначения точки на местности (при наличии)
	X	Y			
1	2	3	4	5	6
1223	391894.96	2295410.37	Аналитический метод	0.10	Закрепление отсутствует
1224	391894.82	2295412.98	Аналитический метод	0.10	Закрепление отсутствует
1225	391894.41	2295415.57	Аналитический метод	0.10	Закрепление отсутствует
1226	391893.74	2295418.10	Аналитический метод	0.10	Закрепление отсутствует
1227	391892.80	2295420.54	Аналитический метод	0.10	Закрепление отсутствует
1228	391891.61	2295422.87	Аналитический метод	0.10	Закрепление отсутствует
1229	391890.19	2295425.06	Аналитический метод	0.10	Закрепление отсутствует
1230	391888.54	2295427.10	Аналитический метод	0.10	Закрепление отсутствует
1231	391886.69	2295428.95	Аналитический метод	0.10	Закрепление отсутствует
1232	391884.65	2295430.60	Аналитический метод	0.10	Закрепление отсутствует
1233	391882.46	2295432.02	Аналитический метод	0.10	Закрепление отсутствует
1234	391732.01	2295519.01	Аналитический метод	0.10	Закрепление отсутствует
1235	391685.89	2295545.37	Аналитический метод	0.10	Закрепление отсутствует
1236	391715.64	2295609.83	Аналитический метод	0.10	Закрепление отсутствует
1237	391743.90	2295674.76	Аналитический метод	0.10	Закрепление отсутствует
1238	391744.84	2295677.20	Аналитический метод	0.10	Закрепление отсутствует
1239	391745.51	2295679.73	Аналитический метод	0.10	Закрепление отсутствует
1240	391745.92	2295682.32	Аналитический метод	0.10	Закрепление отсутствует
1241	391746.06	2295684.93	Аналитический метод	0.10	Закрепление отсутствует
1242	391744.17	2295738.22	Аналитический метод	0.10	Закрепление отсутствует
1243	391744.03	2295740.83	Аналитический метод	0.10	Закрепление отсутствует
1244	391743.62	2295743.42	Аналитический метод	0.10	Закрепление отсутствует
1245	391742.95	2295745.95	Аналитический метод	0.10	Закрепление отсутствует
1246	391742.01	2295748.39	Аналитический метод	0.10	Закрепление отсутствует
1247	391703.85	2295826.94	Аналитический метод	0.10	Закрепление отсутствует

2. Сведения о характерных точках границ объекта					
Обозначение характерных точек границ	Координаты, м		Метод определения координат характерной точки	Средняя квадратическая погрешность положения характерной точки (Mt), м	Описание обозначения точки на местности (при наличии)
	X	Y			
1	2	3	4	5	6
1248	391702.66	2295829.27	Аналитический метод	0.10	Закрепление отсутствует
1249	391630.64	2295952.80	Аналитический метод	0.10	Закрепление отсутствует
1250	391629.22	2295954.99	Аналитический метод	0.10	Закрепление отсутствует
1251	391627.57	2295957.03	Аналитический метод	0.10	Закрепление отсутствует
1252	391625.72	2295958.88	Аналитический метод	0.10	Закрепление отсутствует
1253	391623.68	2295960.53	Аналитический метод	0.10	Закрепление отсутствует
1254	391621.49	2295961.95	Аналитический метод	0.10	Закрепление отсутствует
1255	391619.16	2295963.14	Аналитический метод	0.10	Закрепление отсутствует
1256	391616.72	2295964.08	Аналитический метод	0.10	Закрепление отсутствует
1257	391614.19	2295964.75	Аналитический метод	0.10	Закрепление отсутствует
1258	391611.60	2295965.16	Аналитический метод	0.10	Закрепление отсутствует
1259	391608.99	2295965.30	Аналитический метод	0.10	Закрепление отсутствует
1260	391606.38	2295965.16	Аналитический метод	0.10	Закрепление отсутствует
1261	391603.79	2295964.75	Аналитический метод	0.10	Закрепление отсутствует
1262	391601.26	2295964.08	Аналитический метод	0.10	Закрепление отсутствует
1263	391598.82	2295963.14	Аналитический метод	0.10	Закрепление отсутствует
1264	391529.79	2295933.96	Аналитический метод	0.10	Закрепление отсутствует
1265	391527.46	2295932.77	Аналитический метод	0.10	Закрепление отсутствует
1266	391525.27	2295931.35	Аналитический метод	0.10	Закрепление отсутствует
1267	391523.23	2295929.70	Аналитический метод	0.10	Закрепление отсутствует
1268	391449.06	2295859.75	Аналитический метод	0.10	Закрепление отсутствует
1269	391428.61	2295842.10	Аналитический метод	0.10	Закрепление отсутствует
1270	391394.91	2295876.26	Аналитический метод	0.10	Закрепление отсутствует
1271	391393.06	2295878.11	Аналитический метод	0.10	Закрепление отсутствует
1272	391391.02	2295879.76	Аналитический метод	0.10	Закрепление отсутствует

2. Сведения о характерных точках границ объекта					
Обозначение характерных точек границ	Координаты, м		Метод определения координат характерной точки	Средняя квадратическая погрешность положения характерной точки (Mt), м	Описание обозначения точки на местности (при наличии)
	X	Y			
1	2	3	4	5	6
1273	391388.83	2295881.18	Аналитический метод	0.10	Закрепление отсутствует
1274	391386.50	2295882.37	Аналитический метод	0.10	Закрепление отсутствует
1275	391384.06	2295883.31	Аналитический метод	0.10	Закрепление отсутствует
1276	391381.53	2295883.98	Аналитический метод	0.10	Закрепление отсутствует
1277	391378.94	2295884.39	Аналитический метод	0.10	Закрепление отсутствует
1278	391376.33	2295884.53	Аналитический метод	0.10	Закрепление отсутствует
1279	391373.72	2295884.39	Аналитический метод	0.10	Закрепление отсутствует
1280	391370.90	2295883.98	Аналитический метод	0.10	Закрепление отсутствует
1281	391367.62	2295887.28	Аналитический метод	0.10	Закрепление отсутствует
1282	391365.58	2295888.93	Аналитический метод	0.10	Закрепление отсутствует
1283	391363.39	2295890.35	Аналитический метод	0.10	Закрепление отсутствует
1284	391361.06	2295891.54	Аналитический метод	0.10	Закрепление отсутствует
1285	391358.62	2295892.48	Аналитический метод	0.10	Закрепление отсутствует
1286	391356.09	2295893.15	Аналитический метод	0.10	Закрепление отсутствует
1287	391353.50	2295893.56	Аналитический метод	0.10	Закрепление отсутствует
1288	391350.89	2295893.70	Аналитический метод	0.10	Закрепление отсутствует
1289	391348.28	2295893.56	Аналитический метод	0.10	Закрепление отсутствует
1290	391345.69	2295893.15	Аналитический метод	0.10	Закрепление отсутствует
1291	391343.16	2295892.48	Аналитический метод	0.10	Закрепление отсутствует
1292	391340.72	2295891.54	Аналитический метод	0.10	Закрепление отсутствует
1293	391338.39	2295890.35	Аналитический метод	0.10	Закрепление отсутствует
1294	391336.20	2295888.93	Аналитический метод	0.10	Закрепление отсутствует
1295	391334.16	2295887.28	Аналитический метод	0.10	Закрепление отсутствует
1296	391331.74	2295884.88	Аналитический метод	0.10	Закрепление отсутствует
1297	391329.89	2295883.03	Аналитический метод	0.10	Закрепление отсутствует

2. Сведения о характерных точках границ объекта					
Обозначение характерных точек границ	Координаты, м		Метод определения координат характерной точки	Средняя квадратическая погрешность положения характерной точки (Mt), м	Описание обозначения точки на местности (при наличии)
	X	Y			
1	2	3	4	5	6
1298	391326.41	2295879.46	Аналитический метод	0.10	Закрепление отсутствует
1299	391308.85	2295862.14	Аналитический метод	0.10	Закрепление отсутствует
1300	391266.38	2295883.44	Аналитический метод	0.10	Закрепление отсутствует
1301	390892.46	2296071.24	Аналитический метод	0.10	Закрепление отсутствует
1302	390445.17	2296295.23	Аналитический метод	0.10	Закрепление отсутствует
1303	390004.81	2296530.23	Аналитический метод	0.10	Закрепление отсутствует
1304	389560.36	2296765.55	Аналитический метод	0.10	Закрепление отсутствует
1305	389334.09	2296894.20	Аналитический метод	0.10	Закрепление отсутствует
1306	389133.21	2297008.41	Аналитический метод	0.10	Закрепление отсутствует
1307	388901.15	2297142.27	Аналитический метод	0.10	Закрепление отсутствует
1308	388898.82	2297143.46	Аналитический метод	0.10	Закрепление отсутствует
1309	388684.53	2297246.07	Аналитический метод	0.10	Закрепление отсутствует
1310	388320.22	2297445.56	Аналитический метод	0.10	Закрепление отсутствует
1311	388322.66	2297494.00	Аналитический метод	0.10	Закрепление отсутствует
1312	388359.25	2297990.72	Аналитический метод	0.10	Закрепление отсутствует
1313	388359.39	2297993.33	Аналитический метод	0.10	Закрепление отсутствует
1314	388359.25	2297995.94	Аналитический метод	0.10	Закрепление отсутствует
1315	388317.64	2298489.95	Аналитический метод	0.10	Закрепление отсутствует
1316	388317.23	2298492.54	Аналитический метод	0.10	Закрепление отсутствует
1317	388200.13	2298973.97	Аналитический метод	0.10	Закрепление отсутствует
1318	388082.22	2299464.15	Аналитический метод	0.10	Закрепление отсутствует
1319	388050.77	2299596.22	Аналитический метод	0.10	Закрепление отсутствует
1320	388050.10	2299598.75	Аналитический метод	0.10	Закрепление отсутствует
1321	388038.02	2299636.62	Аналитический метод	0.10	Закрепление отсутствует
1322	388037.08	2299639.06	Аналитический метод	0.10	Закрепление отсутствует

2. Сведения о характерных точках границ объекта					
Обозначение характерных точек границ	Координаты, м		Метод определения координат характерной точки	Средняя квадратическая погрешность положения характерной точки (Mt), м	Описание обозначения точки на местности (при наличии)
	X	Y			
1	2	3	4	5	6
1323	388035.89	2299641.39	Аналитический метод	0.10	Закрепление отсутствует
1324	388034.47	2299643.58	Аналитический метод	0.10	Закрепление отсутствует
1325	388032.82	2299645.62	Аналитический метод	0.10	Закрепление отсутствует
1326	387813.13	2299879.95	Аналитический метод	0.10	Закрепление отсутствует
1327	387469.55	2300242.00	Аналитический метод	0.10	Закрепление отсутствует
1328	387126.08	2300606.57	Аналитический метод	0.10	Закрепление отсутствует
1329	386813.10	2300928.18	Аналитический метод	0.10	Закрепление отсутствует
1330	386811.25	2300930.03	Аналитический метод	0.10	Закрепление отсутствует
1331	386809.21	2300931.68	Аналитический метод	0.10	Закрепление отсутствует
1332	386807.02	2300933.10	Аналитический метод	0.10	Закрепление отсутствует
1333	386804.69	2300934.29	Аналитический метод	0.10	Закрепление отсутствует
1334	386802.25	2300935.23	Аналитический метод	0.10	Закрепление отсутствует
1335	386758.93	2300950.98	Аналитический метод	0.10	Закрепление отсутствует
1336	386756.40	2300951.65	Аналитический метод	0.10	Закрепление отсутствует
1337	386268.79	2301064.96	Аналитический метод	0.10	Закрепление отсутствует
1338	385780.16	2301178.90	Аналитический метод	0.10	Закрепление отсутствует
1339	385612.31	2301218.29	Аналитический метод	0.10	Закрепление отсутствует
1340	385466.72	2301251.10	Аналитический метод	0.10	Закрепление отсутствует
1341	385440.15	2301255.89	Аналитический метод	0.10	Закрепление отсутствует
1342	385437.56	2301256.30	Аналитический метод	0.10	Закрепление отсутствует
1343	385434.95	2301256.44	Аналитический метод	0.10	Закрепление отсутствует
1344	385283.14	2301254.97	Аналитический метод	0.10	Закрепление отсутствует
1345	385280.53	2301254.83	Аналитический метод	0.10	Закрепление отсутствует
1346	384852.73	2301226.63	Аналитический метод	0.10	Закрепление отсутствует
1347	384761.59	2301220.89	Аналитический метод	0.10	Закрепление отсутствует

2. Сведения о характерных точках границ объекта					
Обозначение характерных точек границ	Координаты, м		Метод определения координат характерной точки	Средняя квадратическая погрешность положения характерной точки (Mt), м	Описание обозначения точки на местности (при наличии)
	X	Y			
1	2	3	4	5	6
1348	384418.31	2301206.55	Аналитический метод	0.10	Закрепление отсутствует
1349	384401.98	2301292.19	Аналитический метод	0.10	Закрепление отсутствует
1350	384323.83	2301785.15	Аналитический метод	0.10	Закрепление отсутствует
1351	384245.19	2302276.77	Аналитический метод	0.10	Закрепление отсутствует
1352	384157.01	2302768.83	Аналитический метод	0.10	Закрепление отсутствует
1353	384099.89	2303063.91	Аналитический метод	0.10	Закрепление отсутствует
1354	384099.22	2303066.44	Аналитический метод	0.10	Закрепление отсутствует
1355	384098.28	2303068.88	Аналитический метод	0.10	Закрепление отсутствует
1356	384097.09	2303071.21	Аналитический метод	0.10	Закрепление отсутствует
1357	384095.67	2303073.40	Аналитический метод	0.10	Закрепление отсутствует
1358	384094.02	2303075.44	Аналитический метод	0.10	Закрепление отсутствует
1359	384092.17	2303077.29	Аналитический метод	0.10	Закрепление отсутствует
1360	384090.13	2303078.94	Аналитический метод	0.10	Закрепление отсутствует
1361	384067.21	2303095.05	Аналитический метод	0.10	Закрепление отсутствует
1362	384065.02	2303096.47	Аналитический метод	0.10	Закрепление отсутствует
1363	384062.69	2303097.66	Аналитический метод	0.10	Закрепление отсутствует
1364	384060.25	2303098.60	Аналитический метод	0.10	Закрепление отсутствует
1365	384026.41	2303111.04	Аналитический метод	0.10	Закрепление отсутствует
1366	383954.43	2303201.37	Аналитический метод	0.10	Закрепление отсутствует
1367	383782.61	2303415.34	Аналитический метод	0.10	Закрепление отсутствует
1368	383740.41	2303620.94	Аналитический метод	0.10	Закрепление отсутствует
1369	383677.50	2303955.99	Аналитический метод	0.10	Закрепление отсутствует
1370	383676.83	2303958.52	Аналитический метод	0.10	Закрепление отсутствует
1371	383675.89	2303960.96	Аналитический метод	0.10	Закрепление отсутствует
1372	383674.70	2303963.29	Аналитический метод	0.10	Закрепление отсутствует

2. Сведения о характерных точках границ объекта					
Обозначение характерных точек границ	Координаты, м		Метод определения координат характерной точки	Средняя квадратическая погрешность положения характерной точки (Mt), м	Описание обозначения точки на местности (при наличии)
	X	Y			
1	2	3	4	5	6
1373	383673.28	2303965.48	Аналитический метод	0.10	Закрепление отсутствует
1374	383671.63	2303967.52	Аналитический метод	0.10	Закрепление отсутствует
1375	383669.78	2303969.37	Аналитический метод	0.10	Закрепление отсутствует
1376	383667.74	2303971.02	Аналитический метод	0.10	Закрепление отсутствует
1377	383665.55	2303972.44	Аналитический метод	0.10	Закрепление отсутствует
1378	383663.22	2303973.63	Аналитический метод	0.10	Закрепление отсутствует
1379	383660.78	2303974.57	Аналитический метод	0.10	Закрепление отсутствует
1380	383614.61	2303988.48	Аналитический метод	0.10	Закрепление отсутствует
1381	383612.08	2303989.15	Аналитический метод	0.10	Закрепление отсутствует
1382	383609.49	2303989.56	Аналитический метод	0.10	Закрепление отсутствует
1383	383556.44	2303995.23	Аналитический метод	0.10	Закрепление отсутствует
1384	383546.00	2303996.35	Аналитический метод	0.10	Закрепление отсутствует
1385	383545.83	2303992.64	Аналитический метод	0.10	Закрепление отсутствует
1386	383540.23	2303986.05	Аналитический метод	0.10	Закрепление отсутствует
1387	383532.65	2303976.04	Аналитический метод	0.10	Закрепление отсутствует
1388	383522.93	2303972.09	Аналитический метод	0.10	Закрепление отсутствует
1389	383506.85	2303969.36	Аналитический метод	0.10	Закрепление отсутствует
1390	383484.69	2303969.66	Аналитический метод	0.10	Закрепление отсутствует
1391	383483.83	2303951.79	Аналитический метод	0.10	Закрепление отсутствует
1392	383496.15	2303951.39	Аналитический метод	0.10	Закрепление отсутствует
1393	383551.22	2303945.51	Аналитический метод	0.10	Закрепление отсутствует
1394	383601.93	2303940.09	Аналитический метод	0.10	Закрепление отсутствует
1395	383631.29	2303931.24	Аналитический метод	0.10	Закрепление отсутствует
1396	383691.51	2303610.54	Аналитический метод	0.10	Закрепление отсутствует
1397	383734.87	2303399.26	Аналитический метод	0.10	Закрепление отсутствует

2. Сведения о характерных точках границ объекта					
Обозначение характерных точек границ	Координаты, м		Метод определения координат характерной точки	Средняя квадратическая погрешность положения характерной точки (Mt), м	Описание обозначения точки на местности (при наличии)
	X	Y			
1	2	3	4	5	6
1398	383735.54	2303396.73	Аналитический метод	0.10	Закрепление отсутствует
1399	383736.48	2303394.29	Аналитический метод	0.10	Закрепление отсутствует
1400	383737.67	2303391.96	Аналитический метод	0.10	Закрепление отсутствует
1401	383739.09	2303389.77	Аналитический метод	0.10	Закрепление отсутствует
1402	383913.97	2303171.99	Аналитический метод	0.10	Закрепление отсутствует
1403	383991.01	2303075.31	Аналитический метод	0.10	Закрепление отсутствует
1404	383992.66	2303073.27	Аналитический метод	0.10	Закрепление отсутствует
1405	383994.51	2303071.42	Аналитический метод	0.10	Закрепление отсутствует
1406	383996.55	2303069.77	Аналитический метод	0.10	Закрепление отсутствует
1407	383998.74	2303068.35	Аналитический метод	0.10	Закрепление отсутствует
1408	384001.07	2303067.16	Аналитический метод	0.10	Закрепление отсутствует
1409	384003.51	2303066.22	Аналитический метод	0.10	Закрепление отсутствует
1410	384040.77	2303052.52	Аналитический метод	0.10	Закрепление отсутствует
1411	384052.82	2303044.06	Аналитический метод	0.10	Закрепление отсутствует
1412	384108.11	2302758.43	Аналитический метод	0.10	Закрепление отсутствует
1413	384196.29	2302266.37	Аналитический метод	0.10	Закрепление отсутствует
1414	384274.93	2301774.75	Аналитический метод	0.10	Закрепление отсутствует
1415	384353.08	2301281.79	Аналитический метод	0.10	Закрепление отсутствует
1416	384373.35	2301175.49	Аналитический метод	0.10	Закрепление отсутствует
1417	384374.02	2301172.96	Аналитический метод	0.10	Закрепление отсутствует
1418	384374.96	2301170.52	Аналитический метод	0.10	Закрепление отсутствует
1419	384376.15	2301168.19	Аналитический метод	0.10	Закрепление отсутствует
1420	384377.57	2301166.00	Аналитический метод	0.10	Закрепление отсутствует
1421	384379.22	2301163.96	Аналитический метод	0.10	Закрепление отсутствует
1422	384381.07	2301162.11	Аналитический метод	0.10	Закрепление отсутствует

2. Сведения о характерных точках границ объекта					
Обозначение характерных точек границ	Координаты, м		Метод определения координат характерной точки	Средняя квадратическая погрешность положения характерной точки (Mt), м	Описание обозначения точки на местности (при наличии)
	X	Y			
1	2	3	4	5	6
1423	384383.11	2301160.46	Аналитический метод	0.10	Закрепление отсутствует
1424	384385.30	2301159.04	Аналитический метод	0.10	Закрепление отсутствует
1425	384387.63	2301157.85	Аналитический метод	0.10	Закрепление отсутствует
1426	384390.07	2301156.91	Аналитический метод	0.10	Закрепление отсутствует
1427	384392.60	2301156.24	Аналитический метод	0.10	Закрепление отсутствует
1428	384395.19	2301155.83	Аналитический метод	0.10	Закрепление отсутствует
1429	384397.80	2301155.69	Аналитический метод	0.10	Закрепление отсутствует
1430	384762.90	2301170.94	Аналитический метод	0.10	Закрепление отсутствует
1431	384765.51	2301171.08	Аналитический метод	0.10	Закрепление отсутствует
1432	384857.95	2301176.91	Аналитический метод	0.10	Закрепление отсутствует
1433	385283.77	2301204.98	Аналитический метод	0.10	Закрепление отсутствует
1434	385432.89	2301206.42	Аналитический метод	0.10	Закрепление отсутствует
1435	385456.32	2301202.20	Аналитический метод	0.10	Закрепление отсутствует
1436	385601.91	2301169.39	Аналитический метод	0.10	Закрепление отсутствует
1437	385769.76	2301130.00	Аналитический метод	0.10	Закрепление отсутствует
1438	386258.39	2301016.06	Аналитический метод	0.10	Закрепление отсутствует
1439	386744.16	2300903.17	Аналитический метод	0.10	Закрепление отсутствует
1440	386780.61	2300889.92	Аналитический метод	0.10	Закрепление отсутствует
1441	387088.92	2300573.11	Аналитический метод	0.10	Закрепление отсутствует
1442	387432.39	2300208.54	Аналитический метод	0.10	Закрепление отсутствует
1443	387775.97	2299846.49	Аналитический метод	0.10	Закрепление отсутствует
1444	387992.14	2299615.92	Аналитический метод	0.10	Закрепление отсутствует
1445	388002.25	2299584.23	Аналитический метод	0.10	Закрепление отсутствует
1446	388033.32	2299453.75	Аналитический метод	0.10	Закрепление отсутствует
1447	388151.23	2298963.57	Аналитический метод	0.10	Закрепление отсутствует

2. Сведения о характерных точках границ объекта					
Обозначение характерных точек границ	Координаты, м		Метод определения координат характерной точки	Средняя квадратическая погрешность положения характерной точки (Mt), м	Описание обозначения точки на местности (при наличии)
	X	Y			
1	2	3	4	5	6
1448	388268.03	2298483.35	Аналитический метод	0.10	Закрепление отсутствует
1449	388309.32	2297993.16	Аналитический метод	0.10	Закрепление отсутствует
1450	388272.92	2297498.99	Аналитический метод	0.10	Закрепление отсутствует
1451	388272.78	2297496.38	Аналитический метод	0.10	Закрепление отсутствует
1452	388269.50	2297431.15	Аналитический метод	0.10	Закрепление отсутствует
1453	388269.64	2297428.54	Аналитический метод	0.10	Закрепление отсутствует
1454	388270.05	2297425.95	Аналитический метод	0.10	Закрепление отсутствует
1455	388270.72	2297423.42	Аналитический метод	0.10	Закрепление отсутствует
1456	388271.66	2297420.98	Аналитический метод	0.10	Закрепление отсутствует
1457	388272.85	2297418.65	Аналитический метод	0.10	Закрепление отсутствует
1458	388274.27	2297416.46	Аналитический метод	0.10	Закрепление отсутствует
1459	388275.92	2297414.42	Аналитический метод	0.10	Закрепление отсутствует
1460	388277.77	2297412.57	Аналитический метод	0.10	Закрепление отсутствует
1461	388279.81	2297410.92	Аналитический метод	0.10	Закрепление отсутствует
1462	388282.00	2297409.50	Аналитический метод	0.10	Закрепление отсутствует
1463	388660.57	2297202.20	Аналитический метод	0.10	Закрепление отсутствует
1464	388662.90	2297201.01	Аналитический метод	0.10	Закрепление отсутствует
1465	388876.88	2297098.55	Аналитический метод	0.10	Закрепление отсутствует
1466	389108.21	2296965.11	Аналитический метод	0.10	Закрепление отсутствует
1467	389312.33	2296849.06	Аналитический метод	0.10	Закрепление отсутствует
1468	389535.36	2296722.25	Аналитический метод	0.10	Закрепление отсутствует
1469	389979.81	2296486.93	Аналитический метод	0.10	Закрепление отсутствует
1470	390420.79	2296251.60	Аналитический метод	0.10	Закрепление отсутствует
1471	390423.12	2296250.41	Аналитический метод	0.10	Закрепление отсутствует
1472	390872.12	2296025.56	Аналитический метод	0.10	Закрепление отсутствует

2. Сведения о характерных точках границ объекта					
Обозначение характерных точек границ	Координаты, м		Метод определения координат характерной точки	Средняя квадратическая погрешность положения характерной точки (Mt), м	Описание обозначения точки на местности (при наличии)
	X	Y			
1	2	3	4	5	6
1473	391246.04	2295837.76	Аналитический метод	0.10	Закрепление отсутствует
1474	391271.44	2295825.02	Аналитический метод	0.10	Закрепление отсутствует
1475	391259.52	2295813.21	Аналитический метод	0.10	Закрепление отсутствует
1476	391231.13	2295785.05	Аналитический метод	0.10	Закрепление отсутствует
1477	391194.00	2295748.24	Аналитический метод	0.10	Закрепление отсутствует
1478	391191.37	2295750.88	Аналитический метод	0.10	Закрепление отсутствует
1479	391189.52	2295752.73	Аналитический метод	0.10	Закрепление отсутствует
1480	391187.48	2295754.38	Аналитический метод	0.10	Закрепление отсутствует
1481	391185.29	2295755.80	Аналитический метод	0.10	Закрепление отсутствует
1482	391182.96	2295756.99	Аналитический метод	0.10	Закрепление отсутствует
1483	391180.52	2295757.93	Аналитический метод	0.10	Закрепление отсутствует
1484	391177.99	2295758.60	Аналитический метод	0.10	Закрепление отсутствует
1485	391175.40	2295759.01	Аналитический метод	0.10	Закрепление отсутствует
1486	391172.79	2295759.15	Аналитический метод	0.10	Закрепление отсутствует
1487	391170.18	2295759.01	Аналитический метод	0.10	Закрепление отсутствует
1488	391167.59	2295758.60	Аналитический метод	0.10	Закрепление отсутствует
1489	391165.06	2295757.93	Аналитический метод	0.10	Закрепление отсутствует
1490	391162.62	2295756.99	Аналитический метод	0.10	Закрепление отсутствует
1491	391160.29	2295755.80	Аналитический метод	0.10	Закрепление отсутствует
1492	391158.10	2295754.38	Аналитический метод	0.10	Закрепление отсутствует
1493	391156.06	2295752.73	Аналитический метод	0.10	Закрепление отсутствует
1494	391154.21	2295750.88	Аналитический метод	0.10	Закрепление отсутствует
1495	391152.56	2295748.84	Аналитический метод	0.10	Закрепление отсутствует
1496	391151.14	2295746.65	Аналитический метод	0.10	Закрепление отсутствует
1497	391149.95	2295744.32	Аналитический метод	0.10	Закрепление отсутствует

2. Сведения о характерных точках границ объекта					
Обозначение характерных точек границ	Координаты, м		Метод определения координат характерной точки	Средняя квадратическая погрешность положения характерной точки (Mt), м	Описание обозначения точки на местности (при наличии)
	X	Y			
1	2	3	4	5	6
1498	391149.01	2295741.88	Аналитический метод	0.10	Закрепление отсутствует
1499	391148.34	2295739.35	Аналитический метод	0.10	Закрепление отсутствует
1500	391147.93	2295736.76	Аналитический метод	0.10	Закрепление отсутствует
1501	391147.79	2295734.15	Аналитический метод	0.10	Закрепление отсутствует
1502	391147.93	2295731.54	Аналитический метод	0.10	Закрепление отсутствует
1503	391148.34	2295728.95	Аналитический метод	0.10	Закрепление отсутствует
1504	391149.01	2295726.42	Аналитический метод	0.10	Закрепление отсутствует
1505	391149.95	2295723.98	Аналитический метод	0.10	Закрепление отсутствует
1506	391151.14	2295721.65	Аналитический метод	0.10	Закрепление отсутствует
1507	391152.56	2295719.46	Аналитический метод	0.10	Закрепление отсутствует
1508	391154.21	2295717.42	Аналитический метод	0.10	Закрепление отсутствует
1509	391172.93	2295698.64	Аналитический метод	0.10	Закрепление отсутствует
1510	391173.13	2295698.33	Аналитический метод	0.10	Закрепление отсутствует
1511	391174.78	2295696.29	Аналитический метод	0.10	Закрепление отсутствует
1512	391176.63	2295694.44	Аналитический метод	0.10	Закрепление отсутствует
1513	391178.67	2295692.79	Аналитический метод	0.10	Закрепление отсутствует
1514	391180.86	2295691.37	Аналитический метод	0.10	Закрепление отсутствует
1515	391183.19	2295690.18	Аналитический метод	0.10	Закрепление отсутствует
1516	391185.63	2295689.24	Аналитический метод	0.10	Закрепление отсутствует
1517	391188.16	2295688.57	Аналитический метод	0.10	Закрепление отсутствует
1518	391190.75	2295688.16	Аналитический метод	0.10	Закрепление отсутствует
1519	391193.36	2295688.02	Аналитический метод	0.10	Закрепление отсутствует
1520	391195.97	2295688.16	Аналитический метод	0.10	Закрепление отсутствует
1521	391198.56	2295688.57	Аналитический метод	0.10	Закрепление отсутствует
1522	391201.09	2295689.24	Аналитический метод	0.10	Закрепление отсутствует

2. Сведения о характерных точках границ объекта					
Обозначение характерных точек границ	Координаты, м		Метод определения координат характерной точки	Средняя квадратическая погрешность положения характерной точки (Mt), м	Описание обозначения точки на местности (при наличии)
	X	Y			
1	2	3	4	5	6
1523	391203.53	2295690.18	Аналитический метод	0.10	Закрепление отсутствует
1524	391204.66	2295690.72	Аналитический метод	0.10	Закрепление отсутствует
1525	391206.99	2295691.91	Аналитический метод	0.10	Закрепление отсутствует
1526	391209.18	2295693.33	Аналитический метод	0.10	Закрепление отсутствует
1527	391211.22	2295694.98	Аналитический метод	0.10	Закрепление отсутствует
1528	391218.97	2295702.66	Аналитический метод	0.10	Закрепление отсутствует
1529	391220.06	2295686.63	Аналитический метод	0.10	Закрепление отсутствует
1530	391220.07	2295686.28	Аналитический метод	0.10	Закрепление отсутствует
1531	391220.21	2295683.67	Аналитический метод	0.10	Закрепление отсутствует
1532	391220.62	2295681.08	Аналитический метод	0.10	Закрепление отсутствует
1533	391221.29	2295678.55	Аналитический метод	0.10	Закрепление отсутствует
1534	391222.23	2295676.11	Аналитический метод	0.10	Закрепление отсутствует
1535	391223.42	2295673.78	Аналитический метод	0.10	Закрепление отсутствует
1536	391224.84	2295671.59	Аналитический метод	0.10	Закрепление отсутствует
1537	391226.49	2295669.55	Аналитический метод	0.10	Закрепление отсутствует
1538	391228.34	2295667.70	Аналитический метод	0.10	Закрепление отсутствует
1539	391230.38	2295666.05	Аналитический метод	0.10	Закрепление отсутствует
1540	391232.57	2295664.63	Аналитический метод	0.10	Закрепление отсутствует
1541	391234.90	2295663.44	Аналитический метод	0.10	Закрепление отсутствует
1542	391237.34	2295662.50	Аналитический метод	0.10	Закрепление отсутствует
1543	391265.51	2295654.44	Аналитический метод	0.10	Закрепление отсутствует
1544	391266.74	2295654.04	Аналитический метод	0.10	Закрепление отсутствует
1545	391269.27	2295653.37	Аналитический метод	0.10	Закрепление отсутствует
1546	391271.86	2295652.96	Аналитический метод	0.10	Закрепление отсутствует
1547	391274.47	2295652.82	Аналитический метод	0.10	Закрепление отсутствует

2. Сведения о характерных точках границ объекта					
Обозначение характерных точек границ	Координаты, м		Метод определения координат характерной точки	Средняя квадратическая погрешность положения характерной точки (Mt), м	Описание обозначения точки на местности (при наличии)
	X	Y			
1	2	3	4	5	6
1548	391277.08	2295652.96	Аналитический метод	0.10	Закрепление отсутствует
1549	391279.67	2295653.37	Аналитический метод	0.10	Закрепление отсутствует
1550	391282.20	2295654.04	Аналитический метод	0.10	Закрепление отсутствует
1551	391284.64	2295654.98	Аналитический метод	0.10	Закрепление отсутствует
1552	391286.97	2295656.17	Аналитический метод	0.10	Закрепление отсутствует
1553	391289.16	2295657.59	Аналитический метод	0.10	Закрепление отсутствует
1554	391291.20	2295659.24	Аналитический метод	0.10	Закрепление отсутствует
1555	391293.05	2295661.09	Аналитический метод	0.10	Закрепление отсутствует
1556	391294.70	2295663.13	Аналитический метод	0.10	Закрепление отсутствует
1557	391296.12	2295665.32	Аналитический метод	0.10	Закрепление отсутствует
1558	391297.31	2295667.65	Аналитический метод	0.10	Закрепление отсутствует
1559	391298.25	2295670.09	Аналитический метод	0.10	Закрепление отсутствует
1560	391298.92	2295672.62	Аналитический метод	0.10	Закрепление отсутствует
1561	391299.33	2295675.21	Аналитический метод	0.10	Закрепление отсутствует
1562	391299.47	2295677.82	Аналитический метод	0.10	Закрепление отсутствует
1563	391299.33	2295680.43	Аналитический метод	0.10	Закрепление отсутствует
1564	391298.92	2295683.02	Аналитический метод	0.10	Закрепление отсутствует
1565	391298.25	2295685.55	Аналитический метод	0.10	Закрепление отсутствует
1566	391297.31	2295687.99	Аналитический метод	0.10	Закрепление отсутствует
1567	391296.12	2295690.32	Аналитический метод	0.10	Закрепление отсутствует
1568	391294.70	2295692.51	Аналитический метод	0.10	Закрепление отсутствует
1569	391293.05	2295694.55	Аналитический метод	0.10	Закрепление отсутствует
1570	391291.20	2295696.40	Аналитический метод	0.10	Закрепление отсутствует
1571	391289.16	2295698.05	Аналитический метод	0.10	Закрепление отсутствует
1572	391286.97	2295699.47	Аналитический метод	0.10	Закрепление отсутствует

2. Сведения о характерных точках границ объекта					
Обозначение характерных точек границ	Координаты, м		Метод определения координат характерной точки	Средняя квадратическая погрешность положения характерной точки (Mt), м	Описание обозначения точки на местности (при наличии)
	X	Y			
1	2	3	4	5	6
1573	391284.64	2295700.66	Аналитический метод	0.10	Закрепление отсутствует
1574	391282.20	2295701.60	Аналитический метод	0.10	Закрепление отсутствует
1575	391280.97	2295702.00	Аналитический метод	0.10	Закрепление отсутствует
1576	391271.20	2295704.79	Аналитический метод	0.10	Закрепление отсутствует
1577	391298.33	2295731.44	Аналитический метод	0.10	Закрепление отсутствует
1578	391326.30	2295758.90	Аналитический метод	0.10	Закрепление отсутствует
1579	391352.54	2295784.70	Аналитический метод	0.10	Закрепление отсутствует
1580	391408.70	2295769.80	Аналитический метод	0.10	Закрепление отсутствует
1581	391411.29	2295769.39	Аналитический метод	0.10	Закрепление отсутствует
1582	391413.90	2295769.25	Аналитический метод	0.10	Закрепление отсутствует
1583	391416.51	2295769.39	Аналитический метод	0.10	Закрепление отсутствует
1584	391419.10	2295769.80	Аналитический метод	0.10	Закрепление отсутствует
1585	391421.63	2295770.47	Аналитический метод	0.10	Закрепление отсутствует
1586	391424.07	2295771.41	Аналитический метод	0.10	Закрепление отсутствует
1587	391426.40	2295772.60	Аналитический метод	0.10	Закрепление отсутствует
1588	391428.59	2295774.02	Аналитический метод	0.10	Закрепление отсутствует
1589	391430.63	2295775.67	Аналитический метод	0.10	Закрепление отсутствует
1590	391455.88	2295799.61	Аналитический метод	0.10	Закрепление отсутствует
1591	391482.52	2295822.59	Аналитический метод	0.10	Закрепление отсутствует
1592	391553.83	2295889.85	Аналитический метод	0.10	Закрепление отсутствует
1593	391598.47	2295908.71	Аналитический метод	0.10	Закрепление отсутствует
1594	391659.03	2295804.84	Аналитический метод	0.10	Закрепление отсутствует
1595	391694.39	2295732.05	Аналитический метод	0.10	Закрепление отсутствует
1596	391695.89	2295689.74	Аналитический метод	0.10	Закрепление отсутствует
1597	391669.96	2295630.17	Аналитический метод	0.10	Закрепление отсутствует

2. Сведения о характерных точках границ объекта					
Обозначение характерных точек границ	Координаты, м		Метод определения координат характерной точки	Средняя квадратическая погрешность положения характерной точки (Mt), м	Описание обозначения точки на местности (при наличии)
	X	Y			
1	2	3	4	5	6
1598	391635.95	2295556.48	Аналитический метод	0.10	Закрепление отсутствует
1599	391635.01	2295554.04	Аналитический метод	0.10	Закрепление отсутствует
1600	391634.34	2295551.51	Аналитический метод	0.10	Закрепление отсутствует
1601	391633.93	2295548.92	Аналитический метод	0.10	Закрепление отсутствует
1602	391632.44	2295535.52	Аналитический метод	0.10	Закрепление отсутствует
1603	391632.30	2295532.91	Аналитический метод	0.10	Закрепление отсутствует
1604	391632.44	2295530.30	Аналитический метод	0.10	Закрепление отсутствует
1605	391632.85	2295527.71	Аналитический метод	0.10	Закрепление отсутствует
1606	391633.52	2295525.18	Аналитический метод	0.10	Закрепление отсутствует
1607	391634.46	2295522.74	Аналитический метод	0.10	Закрепление отсутствует
1608	391635.65	2295520.41	Аналитический метод	0.10	Закрепление отсутствует
1609	391637.07	2295518.22	Аналитический метод	0.10	Закрепление отсутствует
1610	391638.72	2295516.18	Аналитический метод	0.10	Закрепление отсутствует
1611	391640.57	2295514.33	Аналитический метод	0.10	Закрепление отсутствует
1612	391642.61	2295512.68	Аналитический метод	0.10	Закрепление отсутствует
1613	391644.80	2295511.26	Аналитический метод	0.10	Закрепление отсутствует
1614	391707.01	2295475.71	Аналитический метод	0.10	Закрепление отсутствует
1615	391838.87	2295399.47	Аналитический метод	0.10	Закрепление отсутствует
1616	391838.52	2295398.57	Аналитический метод	0.10	Закрепление отсутствует
1617	391837.85	2295396.04	Аналитический метод	0.10	Закрепление отсутствует
1618	391837.44	2295393.45	Аналитический метод	0.10	Закрепление отсутствует
1619	391837.30	2295390.84	Аналитический метод	0.10	Закрепление отсутствует
1620	391836.87	2295355.92	Аналитический метод	0.10	Закрепление отсутствует
1621	391837.01	2295353.31	Аналитический метод	0.10	Закрепление отсутствует
1622	391837.42	2295350.72	Аналитический метод	0.10	Закрепление отсутствует

2. Сведения о характерных точках границ объекта					
Обозначение характерных точек границ	Координаты, м		Метод определения координат характерной точки	Средняя квадратическая погрешность положения характерной точки (Mt), м	Описание обозначения точки на местности (при наличии)
	X	Y			
1	2	3	4	5	6
1623	391838.09	2295348.19	Аналитический метод	0.10	Закрепление отсутствует
1624	391839.03	2295345.75	Аналитический метод	0.10	Закрепление отсутствует
1625	391840.22	2295343.42	Аналитический метод	0.10	Закрепление отсутствует
1626	391841.64	2295341.23	Аналитический метод	0.10	Закрепление отсутствует
1627	391843.29	2295339.19	Аналитический метод	0.10	Закрепление отсутствует
1628	391845.14	2295337.34	Аналитический метод	0.10	Закрепление отсутствует
1629	391847.18	2295335.69	Аналитический метод	0.10	Закрепление отсутствует
1630	391849.37	2295334.27	Аналитический метод	0.10	Закрепление отсутствует
1631	391871.03	2295321.71	Аналитический метод	0.10	Закрепление отсутствует
1632	391877.83	2295315.84	Аналитический метод	0.10	Закрепление отсутствует
1633	391879.87	2295314.19	Аналитический метод	0.10	Закрепление отсутствует
1634	391882.06	2295312.77	Аналитический метод	0.10	Закрепление отсутствует
1635	391886.92	2295309.80	Аналитический метод	0.10	Закрепление отсутствует
1636	391892.81	2295306.23	Аналитический метод	0.10	Закрепление отсутствует
1637	391893.96	2295305.50	Аналитический метод	0.10	Закрепление отсутствует
1638	391900.21	2295301.75	Аналитический метод	0.10	Закрепление отсутствует
1639	391905.48	2295298.57	Аналитический метод	0.10	Закрепление отсутствует
1640	391975.63	2295258.16	Аналитический метод	0.10	Закрепление отсутствует
1641	392027.56	2295229.63	Аналитический метод	0.10	Закрепление отсутствует
1642	392028.22	2295228.70	Аналитический метод	0.10	Закрепление отсутствует
1643	392037.91	2295212.83	Аналитический метод	0.10	Закрепление отсутствует
1644	392048.60	2295193.80	Аналитический метод	0.10	Закрепление отсутствует
1645	392062.40	2295166.78	Аналитический метод	0.10	Закрепление отсутствует
1646	392064.84	2295161.97	Аналитический метод	0.10	Закрепление отсутствует
1647	392066.03	2295159.64	Аналитический метод	0.10	Закрепление отсутствует

2. Сведения о характерных точках границ объекта					
Обозначение характерных точек границ	Координаты, м		Метод определения координат характерной точки	Средняя квадратическая погрешность положения характерной точки (Mt), м	Описание обозначения точки на местности (при наличии)
	X	Y			
1	2	3	4	5	6
1648	392067.48	2295156.81	Аналитический метод	0.10	Закрепление отсутствует
1649	392070.68	2295150.98	Аналитический метод	0.10	Закрепление отсутствует
1650	392071.95	2295148.73	Аналитический метод	0.10	Закрепление отсутствует
1651	392081.26	2295130.10	Аналитический метод	0.10	Закрепление отсутствует
1652	392082.45	2295127.77	Аналитический метод	0.10	Закрепление отсутствует
1653	392083.87	2295125.58	Аналитический метод	0.10	Закрепление отсутствует
1654	392085.40	2295123.38	Аналитический метод	0.10	Закрепление отсутствует
1655	392087.05	2295121.34	Аналитический метод	0.10	Закрепление отсутствует
1656	392088.90	2295119.49	Аналитический метод	0.10	Закрепление отсутствует
1657	392090.94	2295117.84	Аналитический метод	0.10	Закрепление отсутствует
1658	392093.13	2295116.42	Аналитический метод	0.10	Закрепление отсутствует
1659	392095.46	2295115.23	Аналитический метод	0.10	Закрепление отсутствует
1660	392097.90	2295114.29	Аналитический метод	0.10	Закрепление отсутствует
1661	392100.43	2295113.62	Аналитический метод	0.10	Закрепление отсутствует
1662	392103.02	2295113.21	Аналитический метод	0.10	Закрепление отсутствует
1663	392105.63	2295113.07	Аналитический метод	0.10	Закрепление отсутствует
1664	392108.24	2295113.21	Аналитический метод	0.10	Закрепление отсутствует
1665	392110.83	2295113.62	Аналитический метод	0.10	Закрепление отсутствует
1666	392113.36	2295114.29	Аналитический метод	0.10	Закрепление отсутствует
1667	392149.13	2295125.54	Аналитический метод	0.10	Закрепление отсутствует
1668	392151.42	2295121.72	Аналитический метод	0.10	Закрепление отсутствует
1669	392167.56	2295086.93	Аналитический метод	0.10	Закрепление отсутствует
1670	392155.79	2295077.36	Аналитический метод	0.10	Закрепление отсутствует
1671	392153.94	2295075.51	Аналитический метод	0.10	Закрепление отсутствует
1672	392152.29	2295073.47	Аналитический метод	0.10	Закрепление отсутствует

2. Сведения о характерных точках границ объекта					
Обозначение характерных точек границ	Координаты, м		Метод определения координат характерной точки	Средняя квадратическая погрешность положения характерной точки (Mt), м	Описание обозначения точки на местности (при наличии)
	X	Y			
1	2	3	4	5	6
1673	392150.87	2295071.28	Аналитический метод	0.10	Закрепление отсутствует
1674	392149.68	2295068.95	Аналитический метод	0.10	Закрепление отсутствует
1675	392148.74	2295066.51	Аналитический метод	0.10	Закрепление отсутствует
1676	392148.07	2295063.98	Аналитический метод	0.10	Закрепление отсутствует
1677	392147.66	2295061.39	Аналитический метод	0.10	Закрепление отсутствует
1678	392147.52	2295058.78	Аналитический метод	0.10	Закрепление отсутствует
1679	392147.66	2295056.17	Аналитический метод	0.10	Закрепление отсутствует
1680	392148.07	2295053.58	Аналитический метод	0.10	Закрепление отсутствует
1681	392148.74	2295051.05	Аналитический метод	0.10	Закрепление отсутствует
1682	392149.68	2295048.61	Аналитический метод	0.10	Закрепление отсутствует
1683	392150.87	2295046.28	Аналитический метод	0.10	Закрепление отсутствует
1684	392152.29	2295044.09	Аналитический метод	0.10	Закрепление отсутствует
1685	392153.94	2295042.05	Аналитический метод	0.10	Закрепление отсутствует
1686	392155.79	2295040.20	Аналитический метод	0.10	Закрепление отсутствует
1687	392157.83	2295038.55	Аналитический метод	0.10	Закрепление отсутствует
1688	392160.02	2295037.13	Аналитический метод	0.10	Закрепление отсутствует
1689	392162.35	2295035.94	Аналитический метод	0.10	Закрепление отсутствует
1690	392164.79	2295035.00	Аналитический метод	0.10	Закрепление отсутствует
1691	392167.32	2295034.33	Аналитический метод	0.10	Закрепление отсутствует
1692	392169.91	2295033.92	Аналитический метод	0.10	Закрепление отсутствует
1693	392172.52	2295033.78	Аналитический метод	0.10	Закрепление отсутствует
1694	392175.13	2295033.92	Аналитический метод	0.10	Закрепление отсутствует
1695	392177.72	2295034.33	Аналитический метод	0.10	Закрепление отсутствует
1696	392180.25	2295035.00	Аналитический метод	0.10	Закрепление отсутствует
1697	392182.69	2295035.94	Аналитический метод	0.10	Закрепление отсутствует

2. Сведения о характерных точках границ объекта					
Обозначение характерных точек границ	Координаты, м		Метод определения координат характерной точки	Средняя квадратическая погрешность положения характерной точки (Mt), м	Описание обозначения точки на местности (при наличии)
	X	Y			
1	2	3	4	5	6
1698	392185.02	2295037.13	Аналитический метод	0.10	Закрепление отсутствует
1699	392187.21	2295038.55	Аналитический метод	0.10	Закрепление отсутствует
1700	392189.25	2295040.20	Аналитический метод	0.10	Закрепление отсутствует
1701	392194.82	2295044.73	Аналитический метод	0.10	Закрепление отсутствует
1702	392276.23	2294920.14	Аналитический метод	0.10	Закрепление отсутствует
1703	392277.88	2294918.10	Аналитический метод	0.10	Закрепление отсутствует
1704	392279.73	2294916.25	Аналитический метод	0.10	Закрепление отсутствует
1705	392281.77	2294914.60	Аналитический метод	0.10	Закрепление отсутствует
1706	392283.96	2294913.18	Аналитический метод	0.10	Закрепление отсутствует
1707	392286.29	2294911.99	Аналитический метод	0.10	Закрепление отсутствует
1708	392288.73	2294911.05	Аналитический метод	0.10	Закрепление отсутствует
1709	392291.26	2294910.38	Аналитический метод	0.10	Закрепление отсутствует
1710	392293.85	2294909.97	Аналитический метод	0.10	Закрепление отсутствует
1711	392296.46	2294909.83	Аналитический метод	0.10	Закрепление отсутствует
1712	392299.07	2294909.97	Аналитический метод	0.10	Закрепление отсутствует
1713	392301.66	2294910.38	Аналитический метод	0.10	Закрепление отсутствует
1714	392304.19	2294911.05	Аналитический метод	0.10	Закрепление отсутствует
1715	392306.63	2294911.99	Аналитический метод	0.10	Закрепление отсутствует
1716	392308.96	2294913.18	Аналитический метод	0.10	Закрепление отсутствует
1717	392311.15	2294914.60	Аналитический метод	0.10	Закрепление отсутствует
1718	392414.09	2294983.17	Аналитический метод	0.10	Закрепление отсутствует
1719	392444.05	2295002.95	Аналитический метод	0.10	Закрепление отсутствует
1720	392484.77	2295012.79	Аналитический метод	0.10	Закрепление отсутствует
1721	392608.73	2294816.55	Аналитический метод	0.10	Закрепление отсутствует
1722	392610.15	2294814.36	Аналитический метод	0.10	Закрепление отсутствует

2. Сведения о характерных точках границ объекта					
Обозначение характерных точек границ	Координаты, м		Метод определения координат характерной точки	Средняя квадратическая погрешность положения характерной точки (Mt), м	Описание обозначения точки на местности (при наличии)
	X	Y			
1	2	3	4	5	6
1723	392696.12	2294690.29	Аналитический метод	0.10	Закрепление отсутствует
1724	392737.61	2294493.16	Аналитический метод	0.10	Закрепление отсутствует
1725	392783.41	2294272.74	Аналитический метод	0.10	Закрепление отсутствует
1726	392784.08	2294270.21	Аналитический метод	0.10	Закрепление отсутствует
1727	392797.68	2294234.38	Аналитический метод	0.10	Закрепление отсутствует
1728	392798.62	2294231.94	Аналитический метод	0.10	Закрепление отсутствует
1729	392799.81	2294229.61	Аналитический метод	0.10	Закрепление отсутствует
1730	392801.23	2294227.42	Аналитический метод	0.10	Закрепление отсутствует
1731	392802.88	2294225.38	Аналитический метод	0.10	Закрепление отсутствует
1732	392804.73	2294223.53	Аналитический метод	0.10	Закрепление отсутствует
1733	392806.77	2294221.88	Аналитический метод	0.10	Закрепление отсутствует
1734	392808.96	2294220.46	Аналитический метод	0.10	Закрепление отсутствует
1735	392811.29	2294219.27	Аналитический метод	0.10	Закрепление отсутствует
1736	392813.73	2294218.33	Аналитический метод	0.10	Закрепление отсутствует
1737	392816.26	2294217.66	Аналитический метод	0.10	Закрепление отсутствует
1738	392877.56	2294206.17	Аналитический метод	0.10	Закрепление отсутствует
1739	392882.19	2294132.75	Аналитический метод	0.10	Закрепление отсутствует
1740	392887.21	2294048.69	Аналитический метод	0.10	Закрепление отсутствует
1741	392887.62	2294046.10	Аналитический метод	0.10	Закрепление отсутствует
1742	392888.29	2294043.57	Аналитический метод	0.10	Закрепление отсутствует
1743	392889.23	2294041.13	Аналитический метод	0.10	Закрепление отсутствует
1744	392976.28	2293842.44	Аналитический метод	0.10	Закрепление отсутствует
1745	393025.26	2293730.62	Аналитический метод	0.10	Закрепление отсутствует
1746	393132.89	2293479.83	Аналитический метод	0.10	Закрепление отсутствует
1747	393139.09	2293455.55	Аналитический метод	0.10	Закрепление отсутствует

2. Сведения о характерных точках границ объекта					
Обозначение характерных точек границ	Координаты, м		Метод определения координат характерной точки	Средняя квадратическая погрешность положения характерной точки (Mt), м	Описание обозначения точки на местности (при наличии)
	X	Y			
1	2	3	4	5	6
1748	393139.76	2293453.02	Аналитический метод	0.10	Закрепление отсутствует
1749	393187.71	2293277.55	Аналитический метод	0.10	Закрепление отсутствует
1750	393265.92	2292972.82	Аналитический метод	0.10	Закрепление отсутствует
1751	393247.33	2292966.94	Аналитический метод	0.10	Закрепление отсутствует
1752	393208.83	2292954.77	Аналитический метод	0.10	Закрепление отсутствует
1753	393180.95	2292945.01	Аналитический метод	0.10	Закрепление отсутствует
1754	393178.51	2292944.07	Аналитический метод	0.10	Закрепление отсутствует
1755	393176.18	2292942.88	Аналитический метод	0.10	Закрепление отсутствует
1756	393173.99	2292941.46	Аналитический метод	0.10	Закрепление отсутствует
1757	393171.95	2292939.81	Аналитический метод	0.10	Закрепление отсутствует
1758	393170.10	2292937.96	Аналитический метод	0.10	Закрепление отсутствует
1759	393168.45	2292935.92	Аналитический метод	0.10	Закрепление отсутствует
1760	393167.03	2292933.73	Аналитический метод	0.10	Закрепление отсутствует
1761	393165.84	2292931.40	Аналитический метод	0.10	Закрепление отсутствует
1762	393164.90	2292928.96	Аналитический метод	0.10	Закрепление отсутствует
1763	393164.23	2292926.43	Аналитический метод	0.10	Закрепление отсутствует
1764	393163.82	2292923.84	Аналитический метод	0.10	Закрепление отсутствует
1765	393163.68	2292921.23	Аналитический метод	0.10	Закрепление отсутствует
1766	393163.82	2292918.62	Аналитический метод	0.10	Закрепление отсутствует
1767	393164.23	2292916.03	Аналитический метод	0.10	Закрепление отсутствует
1768	393191.83	2292802.37	Аналитический метод	0.10	Закрепление отсутствует
1769	393194.78	2292782.07	Аналитический метод	0.10	Закрепление отсутствует
1770	393212.68	2292717.57	Аналитический метод	0.10	Закрепление отсутствует
1771	393220.75	2292692.13	Аналитический метод	0.10	Закрепление отсутствует
1772	393238.01	2292635.21	Аналитический метод	0.10	Закрепление отсутствует

2. Сведения о характерных точках границ объекта					
Обозначение характерных точек границ	Координаты, м		Метод определения координат характерной точки	Средняя квадратическая погрешность положения характерной точки (Mt), м	Описание обозначения точки на местности (при наличии)
	X	Y			
1	2	3	4	5	6
1773	393253.02	2292588.32	Аналитический метод	0.10	Закрепление отсутствует
1774	393293.46	2292449.11	Аналитический метод	0.10	Закрепление отсутствует
1775	393316.43	2292377.60	Аналитический метод	0.10	Закрепление отсутствует
1776	393343.10	2292287.89	Аналитический метод	0.10	Закрепление отсутствует
1777	393360.08	2292232.60	Аналитический метод	0.10	Закрепление отсутствует
1778	393366.34	2292211.53	Аналитический метод	0.10	Закрепление отсутствует
1779	393378.91	2292173.85	Аналитический метод	0.10	Закрепление отсутствует
1780	393394.84	2292123.39	Аналитический метод	0.10	Закрепление отсутствует
1781	393407.52	2292081.11	Аналитический метод	0.10	Закрепление отсутствует
1782	393423.74	2292031.07	Аналитический метод	0.10	Закрепление отсутствует
1783	393453.16	2291933.04	Аналитический метод	0.10	Закрепление отсутствует
1784	393461.51	2291894.54	Аналитический метод	0.10	Закрепление отсутствует
1785	393485.57	2291796.12	Аналитический метод	0.10	Закрепление отсутствует
1786	393508.17	2291700.92	Аналитический метод	0.10	Закрепление отсутствует
1787	393532.63	2291606.50	Аналитический метод	0.10	Закрепление отсутствует
1788	393533.30	2291603.97	Аналитический метод	0.10	Закрепление отсутствует
1789	393534.24	2291601.53	Аналитический метод	0.10	Закрепление отсутствует
1790	393550.85	2291560.62	Аналитический метод	0.10	Закрепление отсутствует
1791	393552.04	2291558.29	Аналитический метод	0.10	Закрепление отсутствует
1792	393562.39	2291538.02	Аналитический метод	0.10	Закрепление отсутствует
1793	393577.43	2291513.44	Аналитический метод	0.10	Закрепление отсутствует
1794	393578.85	2291511.25	Аналитический метод	0.10	Закрепление отсутствует
1795	393604.80	2291476.93	Аналитический метод	0.10	Закрепление отсутствует
1796	393639.16	2291432.96	Аналитический метод	0.10	Закрепление отсутствует
1797	393697.79	2291359.58	Аналитический метод	0.10	Закрепление отсутствует

2. Сведения о характерных точках границ объекта					
Обозначение характерных точек границ	Координаты, м		Метод определения координат характерной точки	Средняя квадратическая погрешность положения характерной точки (Mt), м	Описание обозначения точки на местности (при наличии)
	X	Y			
1	2	3	4	5	6
1798	393728.05	2291317.90	Аналитический метод	0.10	Закрепление отсутствует
1799	393741.25	2291298.24	Аналитический метод	0.10	Закрепление отсутствует
1800	393764.84	2291263.15	Аналитический метод	0.10	Закрепление отсутствует
1801	393800.78	2291203.48	Аналитический метод	0.10	Закрепление отсутствует
1802	393845.14	2291132.85	Аналитический метод	0.10	Закрепление отсутствует
1803	393894.60	2291051.70	Аналитический метод	0.10	Закрепление отсутствует
1804	393940.06	2290979.64	Аналитический метод	0.10	Закрепление отсутствует
1805	393963.24	2290932.53	Аналитический метод	0.10	Закрепление отсутствует
1806	393974.00	2290905.48	Аналитический метод	0.10	Закрепление отсутствует
1807	393985.39	2290870.54	Аналитический метод	0.10	Закрепление отсутствует
1808	394019.68	2290745.07	Аналитический метод	0.10	Закрепление отсутствует
1809	394044.55	2290655.34	Аналитический метод	0.10	Закрепление отсутствует
1810	394054.36	2290617.54	Аналитический метод	0.10	Закрепление отсутствует
1811	394055.03	2290615.01	Аналитический метод	0.10	Закрепление отсутствует
1812	394078.17	2290532.36	Аналитический метод	0.10	Закрепление отсутствует
1813	394126.81	2290397.30	Аналитический метод	0.10	Закрепление отсутствует
1814	394156.85	2290308.89	Аналитический метод	0.10	Закрепление отсутствует
1815	394172.80	2290267.14	Аналитический метод	0.10	Закрепление отсутствует
1816	394184.46	2290228.91	Аналитический метод	0.10	Закрепление отсутствует
1817	394197.19	2290192.26	Аналитический метод	0.10	Закрепление отсутствует
1818	394210.67	2290156.23	Аналитический метод	0.10	Закрепление отсутствует
1819	394224.17	2290115.09	Аналитический метод	0.10	Закрепление отсутствует
1820	394253.04	2290029.80	Аналитический метод	0.10	Закрепление отсутствует
1821	394284.83	2289940.60	Аналитический метод	0.10	Закрепление отсутствует
1822	394320.54	2289844.97	Аналитический метод	0.10	Закрепление отсутствует

2. Сведения о характерных точках границ объекта					
Обозначение характерных точек границ	Координаты, м		Метод определения координат характерной точки	Средняя квадратическая погрешность положения характерной точки (Mt), м	Описание обозначения точки на местности (при наличии)
	X	Y			
1	2	3	4	5	6
1823	394321.48	2289842.53	Аналитический метод	0.10	Закрепление отсутствует
1824	394340.27	2289794.84	Аналитический метод	0.10	Закрепление отсутствует
1825	394375.41	2289697.89	Аналитический метод	0.10	Закрепление отсутствует
1826	394408.19	2289605.41	Аналитический метод	0.10	Закрепление отсутствует
1827	394421.35	2289566.50	Аналитический метод	0.10	Закрепление отсутствует
1828	394439.82	2289517.56	Аналитический метод	0.10	Закрепление отсутствует
1829	394479.67	2289406.57	Аналитический метод	0.10	Закрепление отсутствует
1830	394505.74	2289335.81	Аналитический метод	0.10	Закрепление отсутствует
1831	394556.55	2289192.27	Аналитический метод	0.10	Закрепление отсутствует
1832	394578.64	2289132.32	Аналитический метод	0.10	Закрепление отсутствует
1833	394593.11	2289091.00	Аналитический метод	0.10	Закрепление отсутствует
1834	394642.85	2288953.86	Аналитический метод	0.10	Закрепление отсутствует
1835	394657.02	2288912.14	Аналитический метод	0.10	Закрепление отсутствует
1836	394673.24	2288868.42	Аналитический метод	0.10	Закрепление отсутствует
1837	394718.75	2288734.82	Аналитический метод	0.10	Закрепление отсутствует
1838	394757.11	2288602.65	Аналитический метод	0.10	Закрепление отсутствует
1839	394771.41	2288561.04	Аналитический метод	0.10	Закрепление отсутствует
1840	394784.82	2288514.29	Аналитический метод	0.10	Закрепление отсутствует
1841	394799.13	2288469.64	Аналитический метод	0.10	Закрепление отсутствует
1842	394810.17	2288427.92	Аналитический метод	0.10	Закрепление отсутствует
1843	394819.70	2288387.89	Аналитический метод	0.10	Закрепление отсутствует
1844	394829.14	2288340.56	Аналитический метод	0.10	Закрепление отсутствует
1845	394838.21	2288293.01	Аналитический метод	0.10	Закрепление отсутствует
1846	394845.99	2288246.87	Аналитический метод	0.10	Закрепление отсутствует
1847	394853.76	2288208.41	Аналитический метод	0.10	Закрепление отсутствует

2. Сведения о характерных точках границ объекта					
Обозначение характерных точек границ	Координаты, м		Метод определения координат характерной точки	Средняя квадратическая погрешность положения характерной точки (Mt), м	Описание обозначения точки на местности (при наличии)
	X	Y			
1	2	3	4	5	6
1848	394858.29	2288177.74	Аналитический метод	0.10	Закрепление отсутствует
1849	394858.70	2288175.15	Аналитический метод	0.10	Закрепление отсутствует
1850	394863.14	2288152.86	Аналитический метод	0.10	Закрепление отсутствует
1851	394874.05	2288078.17	Аналитический метод	0.10	Закрепление отсутствует
1852	394881.05	2288027.53	Аналитический метод	0.10	Закрепление отсутствует
1853	394881.46	2288024.94	Аналитический метод	0.10	Закрепление отсутствует
1854	394889.41	2287981.90	Аналитический метод	0.10	Закрепление отсутствует
1855	394895.47	2287940.49	Аналитический метод	0.10	Закрепление отсутствует
1856	394898.68	2287911.72	Аналитический метод	0.10	Закрепление отсутствует
1857	394899.65	2287877.79	Аналитический метод	0.10	Закрепление отсутствует
1858	394899.87	2287854.47	Аналитический метод	0.10	Закрепление отсутствует
1859	394899.72	2287844.81	Аналитический метод	0.10	Закрепление отсутствует
1860	394899.18	2287836.02	Аналитический метод	0.10	Закрепление отсутствует
1861	394897.56	2287819.63	Аналитический метод	0.10	Закрепление отсутствует
1862	394895.62	2287807.59	Аналитический метод	0.10	Закрепление отсутствует
1863	394891.22	2287785.00	Аналитический метод	0.10	Закрепление отсутствует
1864	394889.02	2287776.03	Аналитический метод	0.10	Закрепление отсутствует
1865	394885.91	2287764.99	Аналитический метод	0.10	Закрепление отсутствует
1866	394876.92	2287736.41	Аналитический метод	0.10	Закрепление отсутствует
1867	394853.46	2287666.05	Аналитический метод	0.10	Закрепление отсутствует
1868	394826.48	2287586.24	Аналитический метод	0.10	Закрепление отсутствует
1869	394780.78	2287454.65	Аналитический метод	0.10	Закрепление отсутствует
1870	394746.80	2287356.87	Аналитический метод	0.10	Закрепление отсутствует
1871	394732.11	2287316.86	Аналитический метод	0.10	Закрепление отсутствует
1872	394710.81	2287268.10	Аналитический метод	0.10	Закрепление отсутствует

2. Сведения о характерных точках границ объекта					
Обозначение характерных точек границ	Координаты, м		Метод определения координат характерной точки	Средняя квадратическая погрешность положения характерной точки (Mt), м	Описание обозначения точки на местности (при наличии)
	X	Y			
1	2	3	4	5	6
1873	394690.62	2287224.93	Аналитический метод	0.10	Закрепление отсутствует
1874	394670.82	2287186.80	Аналитический метод	0.10	Закрепление отсутствует
1875	394647.07	2287144.04	Аналитический метод	0.10	Закрепление отсутствует
1876	394645.88	2287141.71	Аналитический метод	0.10	Закрепление отсутствует
1877	394640.44	2287129.46	Аналитический метод	0.10	Закрепление отсутствует
1878	394639.50	2287127.02	Аналитический метод	0.10	Закрепление отсутствует
1879	394635.39	2287115.61	Аналитический метод	0.10	Закрепление отсутствует
1880	394630.36	2287098.41	Аналитический метод	0.10	Закрепление отсутствует
1881	394629.69	2287095.88	Аналитический метод	0.10	Закрепление отсутствует
1882	394622.88	2287066.39	Аналитический метод	0.10	Закрепление отсутствует
1883	394622.47	2287063.80	Аналитический метод	0.10	Закрепление отсутствует
1884	394617.69	2287032.18	Аналитический метод	0.10	Закрепление отсутствует
1885	394611.35	2286956.65	Аналитический метод	0.10	Закрепление отсутствует
1886	394602.26	2286883.35	Аналитический метод	0.10	Закрепление отсутствует
1887	394592.65	2286799.46	Аналитический метод	0.10	Закрепление отсутствует
1888	394588.61	2286757.24	Аналитический метод	0.10	Закрепление отсутствует
1889	394588.47	2286754.63	Аналитический метод	0.10	Закрепление отсутствует
1890	394586.26	2286700.25	Аналитический метод	0.10	Закрепление отсутствует
1891	394583.73	2286660.56	Аналитический метод	0.10	Закрепление отсутствует
1892	394579.33	2286601.54	Аналитический метод	0.10	Закрепление отсутствует
1893	394571.52	2286515.74	Аналитический метод	0.10	Закрепление отсутствует
1894	394558.59	2286364.15	Аналитический метод	0.10	Закрепление отсутствует
1895	394549.98	2286282.58	Аналитический метод	0.10	Закрепление отсутствует
1896	394541.37	2286190.14	Аналитический метод	0.10	Закрепление отсутствует
1897	394536.98	2286150.96	Аналитический метод	0.10	Закрепление отсутствует

2. Сведения о характерных точках границ объекта					
Обозначение характерных точек границ	Координаты, м		Метод определения координат характерной точки	Средняя квадратическая погрешность положения характерной точки (Mt), м	Описание обозначения точки на местности (при наличии)
	X	Y			
1	2	3	4	5	6
1898	394534.31	2286115.89	Аналитический метод	0.10	Закрепление отсутствует
1899	394531.25	2286084.92	Аналитический метод	0.10	Закрепление отсутствует
1900	394519.77	2285965.16	Аналитический метод	0.10	Закрепление отсутствует
1901	394515.85	2285918.40	Аналитический метод	0.10	Закрепление отсутствует
1902	394509.36	2285825.32	Аналитический метод	0.10	Закрепление отсутствует
1903	394504.83	2285769.12	Аналитический метод	0.10	Закрепление отсутствует
1904	394497.85	2285673.58	Аналитический метод	0.10	Закрепление отсутствует
1905	394494.75	2285621.89	Аналитический метод	0.10	Закрепление отсутствует
1906	394494.61	2285619.28	Аналитический метод	0.10	Закрепление отсутствует
1907	394492.35	2285569.85	Аналитический метод	0.10	Закрепление отсутствует
1908	394490.86	2285517.00	Аналитический метод	0.10	Закрепление отсутствует
1909	394494.75	2285375.29	Аналитический метод	0.10	Закрепление отсутствует
1910	394490.39	2285239.13	Аналитический метод	0.10	Закрепление отсутствует
1911	394489.15	2285190.97	Аналитический метод	0.10	Закрепление отсутствует
1912	394489.16	2285146.09	Аналитический метод	0.10	Закрепление отсутствует
1913	394486.93	2285079.04	Аналитический метод	0.10	Закрепление отсутствует
1914	394485.80	2284981.11	Аналитический метод	0.10	Закрепление отсутствует
1915	394481.53	2284834.46	Аналитический метод	0.10	Закрепление отсутствует
1916	394481.08	2284790.08	Аналитический метод	0.10	Закрепление отсутствует
1917	394480.08	2284753.91	Аналитический метод	0.10	Закрепление отсутствует
1918	394477.49	2284660.67	Аналитический метод	0.10	Закрепление отсутствует
1919	394473.36	2284492.51	Аналитический метод	0.10	Закрепление отсутствует
1920	394469.73	2284281.27	Аналитический метод	0.10	Закрепление отсутствует
1921	394466.48	2284148.28	Аналитический метод	0.10	Закрепление отсутствует
1922	394465.28	2284060.89	Аналитический метод	0.10	Закрепление отсутствует

2. Сведения о характерных точках границ объекта					
Обозначение характерных точек границ	Координаты, м		Метод определения координат характерной точки	Средняя квадратическая погрешность положения характерной точки (Mt), м	Описание обозначения точки на местности (при наличии)
	X	Y			
1	2	3	4	5	6
1923	394463.44	2283958.59	Аналитический метод	0.10	Закрепление отсутствует
1924	394462.31	2283923.01	Аналитический метод	0.10	Закрепление отсутствует
1925	394459.95	2283861.32	Аналитический метод	0.10	Закрепление отсутствует
1926	394455.82	2283659.69	Аналитический метод	0.10	Закрепление отсутствует
1927	394455.62	2283632.76	Аналитический метод	0.10	Закрепление отсутствует
1928	394455.43	2283605.47	Аналитический метод	0.10	Закрепление отсутствует
1929	394452.68	2283493.71	Аналитический метод	0.10	Закрепление отсутствует
1930	394452.13	2283391.45	Аналитический метод	0.10	Закрепление отсутствует
1931	394450.94	2283287.56	Аналитический метод	0.10	Закрепление отсутствует
1932	394448.50	2283192.12	Аналитический метод	0.10	Закрепление отсутствует
1933	394446.44	2283095.93	Аналитический метод	0.10	Закрепление отсутствует
1934	394445.00	2283046.63	Аналитический метод	0.10	Закрепление отсутствует
1935	394443.78	2282992.08	Аналитический метод	0.10	Закрепление отсутствует
1936	394441.03	2282722.24	Аналитический метод	0.10	Закрепление отсутствует
1937	394441.01	2282707.36	Аналитический метод	0.10	Закрепление отсутствует
1938	394441.15	2282704.75	Аналитический метод	0.10	Закрепление отсутствует
1939	394442.28	2282697.52	Аналитический метод	0.10	Закрепление отсутствует
1940	394442.69	2282694.93	Аналитический метод	0.10	Закрепление отсутствует
1941	394444.91	2282686.18	Аналитический метод	0.10	Закрепление отсутствует
1942	394445.58	2282683.65	Аналитический метод	0.10	Закрепление отсутствует
1943	394446.52	2282681.21	Аналитический метод	0.10	Закрепление отсутствует
1944	394447.71	2282678.88	Аналитический метод	0.10	Закрепление отсутствует
1945	394454.25	2282666.54	Аналитический метод	0.10	Закрепление отсутствует
1946	394466.93	2282645.49	Аналитический метод	0.10	Закрепление отсутствует
1947	394468.35	2282643.30	Аналитический метод	0.10	Закрепление отсутствует

2. Сведения о характерных точках границ объекта					
Обозначение характерных точек границ	Координаты, м		Метод определения координат характерной точки	Средняя квадратическая погрешность положения характерной точки (Mt), м	Описание обозначения точки на местности (при наличии)
	X	Y			
1	2	3	4	5	6
1948	394495.65	2282603.42	Аналитический метод	0.10	Закрепление отсутствует
1949	394528.08	2282557.36	Аналитический метод	0.10	Закрепление отсутствует
1950	394561.02	2282512.43	Аналитический метод	0.10	Закрепление отсутствует
1951	394586.59	2282476.47	Аналитический метод	0.10	Закрепление отсутствует
1952	394618.56	2282433.90	Аналитический метод	0.10	Закрепление отсутствует
1953	394645.39	2282397.10	Аналитический метод	0.10	Закрепление отсутствует
1954	394669.35	2282362.92	Аналитический метод	0.10	Закрепление отсутствует
1955	394698.33	2282323.74	Аналитический метод	0.10	Закрепление отсутствует
1956	394726.61	2282287.41	Аналитический метод	0.10	Закрепление отсутствует
1957	394756.22	2282242.89	Аналитический метод	0.10	Закрепление отсутствует
1958	394783.24	2282203.06	Аналитический метод	0.10	Закрепление отсутствует
1959	394789.24	2282190.93	Аналитический метод	0.10	Закрепление отсутствует
1960	394796.37	2282161.38	Аналитический метод	0.10	Закрепление отсутствует
1961	394797.04	2282158.85	Аналитический метод	0.10	Закрепление отсутствует
1962	394823.00	2282064.84	Аналитический метод	0.10	Закрепление отсутствует
1963	394851.45	2281965.47	Аналитический метод	0.10	Закрепление отсутствует
1964	394867.48	2281914.44	Аналитический метод	0.10	Закрепление отсутствует
1965	394868.42	2281912.00	Аналитический метод	0.10	Закрепление отсутствует
1966	394872.35	2281903.59	Аналитический метод	0.10	Закрепление отсутствует
1967	394881.79	2281881.90	Аналитический метод	0.10	Закрепление отсутствует
1968	394882.98	2281879.57	Аналитический метод	0.10	Закрепление отсутствует
1969	394910.96	2281830.80	Аналитический метод	0.10	Закрепление отсутствует
1970	394912.38	2281828.61	Аналитический метод	0.10	Закрепление отсутствует
1971	394976.20	2281736.68	Аналитический метод	0.10	Закрепление отсутствует
1972	395057.87	2281621.01	Аналитический метод	0.10	Закрепление отсутствует

2. Сведения о характерных точках границ объекта					
Обозначение характерных точек границ	Координаты, м		Метод определения координат характерной точки	Средняя квадратическая погрешность положения характерной точки (Mt), м	Описание обозначения точки на местности (при наличии)
	X	Y			
1	2	3	4	5	6
1973	395125.55	2281526.76	Аналитический метод	0.10	Закрепление отсутствует
1974	395143.05	2281503.20	Аналитический метод	0.10	Закрепление отсутствует
1975	395156.95	2281482.84	Аналитический метод	0.10	Закрепление отсутствует
1976	395179.77	2281450.85	Аналитический метод	0.10	Закрепление отсутствует
1977	395236.38	2281372.88	Аналитический метод	0.10	Закрепление отсутствует
1978	395275.00	2281316.30	Аналитический метод	0.10	Закрепление отсутствует
1979	395323.10	2281248.42	Аналитический метод	0.10	Закрепление отсутствует
1980	395402.66	2281134.25	Аналитический метод	0.10	Закрепление отсутствует
1981	395464.25	2281047.81	Аналитический метод	0.10	Закрепление отсутствует
1982	395520.55	2280966.11	Аналитический метод	0.10	Закрепление отсутствует
1983	395604.34	2280843.07	Аналитический метод	0.10	Закрепление отсутствует
1984	395654.11	2280766.87	Аналитический метод	0.10	Закрепление отсутствует
1985	395703.16	2280694.73	Аналитический метод	0.10	Закрепление отсутствует
1986	395734.52	2280651.87	Аналитический метод	0.10	Закрепление отсутствует
1987	395765.37	2280606.04	Аналитический метод	0.10	Закрепление отсутствует
1988	395796.75	2280562.35	Аналитический метод	0.10	Закрепление отсутствует
1989	395828.91	2280519.03	Аналитический метод	0.10	Закрепление отсутствует
1990	395830.56	2280516.99	Аналитический метод	0.10	Закрепление отсутствует
1991	395855.54	2280486.35	Аналитический метод	0.10	Закрепление отсутствует
1992	395887.85	2280444.41	Аналитический метод	0.10	Закрепление отсутствует
1993	395905.45	2280421.87	Аналитический метод	0.10	Закрепление отсутствует
1994	395949.98	2280361.16	Аналитический метод	0.10	Закрепление отсутствует
1995	395964.94	2280340.08	Аналитический метод	0.10	Закрепление отсутствует
1996	395965.80	2280337.71	Аналитический метод	0.10	Закрепление отсутствует
1997	395966.74	2280335.27	Аналитический метод	0.10	Закрепление отсутствует

2. Сведения о характерных точках границ объекта					
Обозначение характерных точек границ	Координаты, м		Метод определения координат характерной точки	Средняя квадратическая погрешность положения характерной точки (Mt), м	Описание обозначения точки на местности (при наличии)
	X	Y			
1	2	3	4	5	6
1998	395967.76	2280332.69	Аналитический метод	0.10	Закрепление отсутствует
1999	395968.93	2280319.33	Аналитический метод	0.10	Закрепление отсутствует
2000	395968.29	2280301.11	Аналитический метод	0.10	Закрепление отсутствует
2001	395965.91	2280256.39	Аналитический метод	0.10	Закрепление отсутствует
2002	395961.89	2280198.98	Аналитический метод	0.10	Закрепление отсутствует
2003	395956.88	2280105.14	Аналитический метод	0.10	Закрепление отсутствует
2004	395952.68	2280045.35	Аналитический метод	0.10	Закрепление отсутствует
2005	395942.78	2279950.79	Аналитический метод	0.10	Закрепление отсутствует
2006	395939.57	2279913.66	Аналитический метод	0.10	Закрепление отсутствует
2007	395925.16	2279765.82	Аналитический метод	0.10	Закрепление отсутствует
2008	395921.48	2279716.62	Аналитический метод	0.10	Закрепление отсутствует
2009	395916.15	2279676.01	Аналитический метод	0.10	Закрепление отсутствует
2010	395909.34	2279598.99	Аналитический метод	0.10	Закрепление отсутствует
2011	395898.91	2279501.98	Аналитический метод	0.10	Закрепление отсутствует
2012	395892.32	2279446.55	Аналитический метод	0.10	Закрепление отсутствует
2013	395886.14	2279397.36	Аналитический метод	0.10	Закрепление отсутствует
2014	395873.35	2279301.97	Аналитический метод	0.10	Закрепление отсутствует
2015	395851.76	2279149.45	Аналитический метод	0.10	Закрепление отсутствует
2016	395843.97	2279098.94	Аналитический метод	0.10	Закрепление отсутствует
2017	395835.25	2279049.07	Аналитический метод	0.10	Закрепление отсутствует
2018	395834.84	2279046.48	Аналитический метод	0.10	Закрепление отсутствует
2019	395819.11	2278940.83	Аналитический метод	0.10	Закрепление отсутствует
2020	395813.33	2278884.67	Аналитический метод	0.10	Закрепление отсутствует
2021	395806.29	2278800.24	Аналитический метод	0.10	Закрепление отсутствует
2022	395789.48	2278550.86	Аналитический метод	0.10	Закрепление отсутствует

2. Сведения о характерных точках границ объекта					
Обозначение характерных точек границ	Координаты, м		Метод определения координат характерной точки	Средняя квадратическая погрешность положения характерной точки (Mt), м	Описание обозначения точки на местности (при наличии)
	X	Y			
1	2	3	4	5	6
2023	395783.87	2278483.33	Аналитический метод	0.10	Закрепление отсутствует
2024	395774.26	2278377.04	Аналитический метод	0.10	Закрепление отсутствует
2025	395769.76	2278312.11	Аналитический метод	0.10	Закрепление отсутствует
2026	395767.31	2278286.10	Аналитический метод	0.10	Закрепление отсутствует
2027	395764.11	2278233.59	Аналитический метод	0.10	Закрепление отсутствует
2028	395761.81	2278212.99	Аналитический метод	0.10	Закрепление отсутствует
2029	395750.67	2278028.38	Аналитический метод	0.10	Закрепление отсутствует
2030	395738.07	2277827.41	Аналитический метод	0.10	Закрепление отсутствует
2031	395731.95	2277716.45	Аналитический метод	0.10	Закрепление отсутствует
2032	395726.64	2277662.38	Аналитический метод	0.10	Закрепление отсутствует
2033	395715.03	2277519.15	Аналитический метод	0.10	Закрепление отсутствует
2034	395711.56	2277468.53	Аналитический метод	0.10	Закрепление отсутствует
2035	395698.61	2277299.56	Аналитический метод	0.10	Закрепление отсутствует
2036	395691.17	2277226.28	Аналитический метод	0.10	Закрепление отсутствует
2037	395691.03	2277223.67	Аналитический метод	0.10	Закрепление отсутствует
2038	395691.17	2277221.06	Аналитический метод	0.10	Закрепление отсутствует
2039	395692.17	2277208.91	Аналитический метод	0.10	Закрепление отсутствует
2040	395692.58	2277206.32	Аналитический метод	0.10	Закрепление отсутствует
2041	395693.25	2277203.79	Аналитический метод	0.10	Закрепление отсутствует
2042	395697.69	2277190.32	Аналитический метод	0.10	Закрепление отсутствует
2043	395698.63	2277187.88	Аналитический метод	0.10	Закрепление отсутствует
2044	395699.82	2277185.55	Аналитический метод	0.10	Закрепление отсутствует
2045	395704.62	2277177.44	Аналитический метод	0.10	Закрепление отсутствует
2046	395706.04	2277175.25	Аналитический метод	0.10	Закрепление отсутствует
2047	395711.07	2277168.92	Аналитический метод	0.10	Закрепление отсутствует

2. Сведения о характерных точках границ объекта					
Обозначение характерных точек границ	Координаты, м		Метод определения координат характерной точки	Средняя квадратическая погрешность положения характерной точки (Mt), м	Описание обозначения точки на местности (при наличии)
	X	Y			
1	2	3	4	5	6
2048	395712.72	2277166.88	Аналитический метод	0.10	Закрепление отсутствует
2049	395714.57	2277165.03	Аналитический метод	0.10	Закрепление отсутствует
2050	395722.07	2277158.08	Аналитический метод	0.10	Закрепление отсутствует
2051	395724.11	2277156.43	Аналитический метод	0.10	Закрепление отсутствует
2052	395754.39	2277133.11	Аналитический метод	0.10	Закрепление отсутствует
2053	395962.55	2276969.48	Аналитический метод	0.10	Закрепление отсутствует
2054	396033.02	2276914.68	Аналитический метод	0.10	Закрепление отсутствует
2055	396093.25	2276865.75	Аналитический метод	0.10	Закрепление отсутствует
2056	396095.29	2276864.10	Аналитический метод	0.10	Закрепление отсутствует
2057	396135.25	2276832.08	Аналитический метод	0.10	Закрепление отсутствует
2058	396178.20	2276800.36	Аналитический метод	0.10	Закрепление отсутствует
2059	396198.80	2276785.40	Аналитический метод	0.10	Закрепление отсутствует
2060	396217.92	2276772.53	Аналитический метод	0.10	Закрепление отсутствует
2061	396260.89	2276742.53	Аналитический метод	0.10	Закрепление отсутствует
2062	396296.53	2276718.63	Аналитический метод	0.10	Закрепление отсутствует
2063	396298.72	2276717.21	Аналитический метод	0.10	Закрепление отсутствует
2064	396380.18	2276664.54	Аналитический метод	0.10	Закрепление отсутствует
2065	396382.51	2276663.35	Аналитический метод	0.10	Закрепление отсутствует
2066	396519.97	2276594.83	Аналитический метод	0.10	Закрепление отсутствует
2067	396669.76	2276509.42	Аналитический метод	0.10	Закрепление отсутствует
2068	396784.10	2276443.29	Аналитический метод	0.10	Закрепление отсутствует
2069	396807.94	2276428.89	Аналитический метод	0.10	Закрепление отсутствует
2070	396905.60	2276373.96	Аналитический метод	0.10	Закрепление отсутствует
2071	396946.36	2276341.04	Аналитический метод	0.10	Закрепление отсутствует
2072	396948.55	2276339.62	Аналитический метод	0.10	Закрепление отсутствует

2. Сведения о характерных точках границ объекта					
Обозначение характерных точек границ	Координаты, м		Метод определения координат характерной точки	Средняя квадратическая погрешность положения характерной точки (Mt), м	Описание обозначения точки на местности (при наличии)
	X	Y			
1	2	3	4	5	6
2073	397118.56	2276230.80	Аналитический метод	0.10	Закрепление отсутствует
2074	397158.12	2276202.29	Аналитический метод	0.10	Закрепление отсутствует
2075	397235.65	2276145.40	Аналитический метод	0.10	Закрепление отсутствует
2076	397274.22	2276118.60	Аналитический метод	0.10	Закрепление отсутствует
2077	397342.39	2276065.22	Аналитический метод	0.10	Закрепление отсутствует
2078	397464.15	2275969.48	Аналитический метод	0.10	Закрепление отсутствует
2079	397543.49	2275906.10	Аналитический метод	0.10	Закрепление отсутствует
2080	397569.42	2275885.58	Аналитический метод	0.10	Закрепление отсутствует
2081	397646.00	2275825.39	Аналитический метод	0.10	Закрепление отсутствует
2082	397687.10	2275793.21	Аналитический метод	0.10	Закрепление отсутствует
2083	397726.08	2275765.70	Аналитический метод	0.10	Закрепление отсутствует
2084	397728.27	2275764.28	Аналитический метод	0.10	Закрепление отсутствует
2085	397747.09	2275752.51	Аналитический метод	0.10	Закрепление отсутствует
2086	397774.65	2275728.45	Аналитический метод	0.10	Закрепление отсутствует
2087	397779.67	2275720.66	Аналитический метод	0.10	Закрепление отсутствует
2088	397782.44	2275709.19	Аналитический метод	0.10	Закрепление отсутствует
2089	397783.71	2275693.56	Аналитический метод	0.10	Закрепление отсутствует
2090	397780.32	2275659.33	Аналитический метод	0.10	Закрепление отсутствует
2091	397769.87	2275561.96	Аналитический метод	0.10	Закрепление отсутствует
2092	397763.44	2275496.93	Аналитический метод	0.10	Закрепление отсутствует
2093	397759.06	2275465.46	Аналитический метод	0.10	Закрепление отсутствует
2094	397753.97	2275418.08	Аналитический метод	0.10	Закрепление отсутствует
2095	397737.97	2275292.37	Аналитический метод	0.10	Закрепление отсутствует
2096	397730.73	2275237.54	Аналитический метод	0.10	Закрепление отсутствует
2097	397716.02	2275118.77	Аналитический метод	0.10	Закрепление отсутствует

2. Сведения о характерных точках границ объекта					
Обозначение характерных точек границ	Координаты, м		Метод определения координат характерной точки	Средняя квадратическая погрешность положения характерной точки (Mt), м	Описание обозначения точки на местности (при наличии)
	X	Y			
1	2	3	4	5	6
2098	397690.84	2274894.72	Аналитический метод	0.10	Закрепление отсутствует
2099	397683.56	2274822.89	Аналитический метод	0.10	Закрепление отсутствует
2100	397677.86	2274768.51	Аналитический метод	0.10	Закрепление отсутствует
2101	397670.62	2274725.25	Аналитический метод	0.10	Закрепление отсутствует
2102	397662.21	2274684.21	Аналитический метод	0.10	Закрепление отсутствует
2103	397640.05	2274583.18	Аналитический метод	0.10	Закрепление отсутствует
2104	397611.90	2274425.64	Аналитический метод	0.10	Закрепление отсутствует
2105	397611.49	2274423.05	Аналитический метод	0.10	Закрепление отсутствует
2106	397605.07	2274360.60	Аналитический метод	0.10	Закрепление отсутствует
2107	397597.42	2274298.83	Аналитический метод	0.10	Закрепление отсутствует
2108	397595.11	2274278.12	Аналитический метод	0.10	Закрепление отсутствует
2109	397577.17	2274179.85	Аналитический метод	0.10	Закрепление отсутствует
2110	397563.28	2274115.08	Аналитический метод	0.10	Закрепление отсутствует
2111	397540.42	2274029.23	Аналитический метод	0.10	Закрепление отсутствует
2112	397528.90	2273985.88	Аналитический метод	0.10	Закрепление отсутствует
2113	397517.65	2273943.04	Аналитический метод	0.10	Закрепление отсутствует
2114	397502.96	2273892.59	Аналитический метод	0.10	Закрепление отсутствует
2115	397502.29	2273890.06	Аналитический метод	0.10	Закрепление отсутствует
2116	397485.67	2273826.90	Аналитический метод	0.10	Закрепление отсутствует
2117	397471.68	2273765.93	Аналитический метод	0.10	Закрепление отсутствует
2118	397459.36	2273703.25	Аналитический метод	0.10	Закрепление отсутствует
2119	397449.29	2273641.96	Аналитический метод	0.10	Закрепление отсутствует
2120	397448.88	2273639.37	Аналитический метод	0.10	Закрепление отсутствует
2121	397432.77	2273524.38	Аналитический метод	0.10	Закрепление отсутствует
2122	397424.63	2273456.50	Аналитический метод	0.10	Закрепление отсутствует

2. Сведения о характерных точках границ объекта					
Обозначение характерных точек границ	Координаты, м		Метод определения координат характерной точки	Средняя квадратическая погрешность положения характерной точки (Mt), м	Описание обозначения точки на местности (при наличии)
	X	Y			
1	2	3	4	5	6
2123	397409.90	2273322.76	Аналитический метод	0.10	Закрепление отсутствует
2124	397409.76	2273320.15	Аналитический метод	0.10	Закрепление отсутствует
2125	397407.13	2273259.06	Аналитический метод	0.10	Закрепление отсутствует
2126	397408.93	2273194.02	Аналитический метод	0.10	Закрепление отсутствует
2127	397411.83	2273137.96	Аналитический метод	0.10	Закрепление отсутствует
2128	397411.97	2273135.35	Аналитический метод	0.10	Закрепление отсутствует
2129	397417.29	2273061.98	Аналитический метод	0.10	Закрепление отсутствует
2130	397419.53	2273015.97	Аналитический метод	0.10	Закрепление отсутствует
2131	397423.29	2272858.00	Аналитический метод	0.10	Закрепление отсутствует
2132	397425.40	2272750.45	Аналитический метод	0.10	Закрепление отсутствует
2133	397425.34	2272700.36	Аналитический метод	0.10	Закрепление отсутствует
2134	397430.23	2272454.61	Аналитический метод	0.10	Закрепление отсутствует
2135	397433.09	2272384.83	Аналитический метод	0.10	Закрепление отсутствует
2136	397433.23	2272382.22	Аналитический метод	0.10	Закрепление отсутствует
2137	397440.23	2272257.85	Аналитический метод	0.10	Закрепление отсутствует
2138	397442.44	2272212.48	Аналитический метод	0.10	Закрепление отсутствует
2139	397444.44	2272157.01	Аналитический метод	0.10	Закрепление отсутствует
2140	397442.79	2272097.03	Аналитический метод	0.10	Закрепление отсутствует
2141	397441.62	2272060.62	Аналитический метод	0.10	Закрепление отсутствует
2142	397441.13	2272050.32	Аналитический метод	0.10	Закрепление отсутствует
2143	397440.98	2272043.38	Аналитический метод	0.10	Закрепление отсутствует
2144	397441.12	2272040.77	Аналитический метод	0.10	Закрепление отсутствует
2145	397445.36	2271982.59	Аналитический метод	0.10	Закрепление отсутствует
2146	397450.62	2271911.48	Аналитический метод	0.10	Закрепление отсутствует
2147	397450.32	2271856.68	Аналитический метод	0.10	Закрепление отсутствует

2. Сведения о характерных точках границ объекта					
Обозначение характерных точек границ	Координаты, м		Метод определения координат характерной точки	Средняя квадратическая погрешность положения характерной точки (Mt), м	Описание обозначения точки на местности (при наличии)
	X	Y			
1	2	3	4	5	6
2148	397437.93	2271855.50	Аналитический метод	0.10	Закрепление отсутствует
2149	397422.36	2271854.92	Аналитический метод	0.10	Закрепление отсутствует
2150	397419.75	2271854.78	Аналитический метод	0.10	Закрепление отсутствует
2151	397415.73	2271854.45	Аналитический метод	0.10	Закрепление отсутствует
2152	397396.74	2271853.64	Аналитический метод	0.10	Закрепление отсутствует
2153	397392.71	2271853.54	Аналитический метод	0.10	Закрепление отсутствует
2154	397390.10	2271853.40	Аналитический метод	0.10	Закрепление отсутствует
2155	397329.98	2271849.07	Аналитический метод	0.10	Закрепление отсутствует
2156	397304.00	2271845.45	Аналитический метод	0.10	Закрепление отсутствует
2157	397301.41	2271845.04	Аналитический метод	0.10	Закрепление отсутствует
2158	397298.88	2271844.37	Аналитический метод	0.10	Закрепление отсутствует
2159	397296.44	2271843.43	Аналитический метод	0.10	Закрепление отсутствует
2160	397286.28	2271838.77	Аналитический метод	0.10	Закрепление отсутствует
2161	397283.95	2271837.58	Аналитический метод	0.10	Закрепление отсутствует
2162	397281.76	2271836.16	Аналитический метод	0.10	Закрепление отсутствует
2163	397271.68	2271829.52	Аналитический метод	0.10	Закрепление отсутствует
2164	397269.64	2271827.87	Аналитический метод	0.10	Закрепление отсутствует
2165	397267.79	2271826.02	Аналитический метод	0.10	Закрепление отсутствует
2166	397266.14	2271823.98	Аналитический метод	0.10	Закрепление отсутствует
2167	397264.72	2271821.79	Аналитический метод	0.10	Закрепление отсутствует
2168	397260.20	2271813.65	Аналитический метод	0.10	Закрепление отсутствует
2169	397259.01	2271811.32	Аналитический метод	0.10	Закрепление отсутствует
2170	397258.07	2271808.88	Аналитический метод	0.10	Закрепление отсутствует
2171	397255.67	2271801.82	Аналитический метод	0.10	Закрепление отсутствует
2172	397255.00	2271799.29	Аналитический метод	0.10	Закрепление отсутствует

2. Сведения о характерных точках границ объекта					
Обозначение характерных точек границ	Координаты, м		Метод определения координат характерной точки	Средняя квадратическая погрешность положения характерной точки (Mt), м	Описание обозначения точки на местности (при наличии)
	X	Y			
1	2	3	4	5	6
2173	397254.59	2271796.70	Аналитический метод	0.10	Закрепление отсутствует
2174	397253.55	2271784.97	Аналитический метод	0.10	Закрепление отсутствует
2175	397253.41	2271782.36	Аналитический метод	0.10	Закрепление отсутствует
2176	397253.55	2271779.75	Аналитический метод	0.10	Закрепление отсутствует
2177	397258.14	2271740.62	Аналитический метод	0.10	Закрепление отсутствует
2178	397258.55	2271738.03	Аналитический метод	0.10	Закрепление отсутствует
2179	397264.41	2271704.99	Аналитический метод	0.10	Закрепление отсутствует
2180	397282.53	2271592.03	Аналитический метод	0.10	Закрепление отсутствует
2181	397293.25	2271529.95	Аналитический метод	0.10	Закрепление отсутствует
2182	397305.31	2271462.83	Аналитический метод	0.10	Закрепление отсутствует
2183	397313.69	2271421.32	Аналитический метод	0.10	Закрепление отсутствует
2184	397327.80	2271336.88	Аналитический метод	0.10	Закрепление отсутствует
2185	397328.93	2271330.24	Аналитический метод	0.10	Закрепление отсутствует
2186	397335.22	2271289.66	Аналитический метод	0.10	Закрепление отсутствует
2187	397349.33	2271168.81	Аналитический метод	0.10	Закрепление отсутствует
2188	397359.29	2271060.16	Аналитический метод	0.10	Закрепление отсутствует
2189	397363.94	2271007.10	Аналитический метод	0.10	Закрепление отсутствует
2190	397372.03	2270885.43	Аналитический метод	0.10	Закрепление отсутствует
2191	397375.64	2270815.53	Аналитический метод	0.10	Закрепление отсутствует
2192	397375.78	2270812.92	Аналитический метод	0.10	Закрепление отсутствует
2193	397378.67	2270773.44	Аналитический метод	0.10	Закрепление отсутствует
2194	397385.38	2270687.07	Аналитический метод	0.10	Закрепление отсутствует
2195	397395.32	2270586.03	Аналитический метод	0.10	Закрепление отсутствует
2196	397404.78	2270522.58	Аналитический метод	0.10	Закрепление отсутствует
2197	397405.19	2270519.99	Аналитический метод	0.10	Закрепление отсутствует

2. Сведения о характерных точках границ объекта					
Обозначение характерных точек границ	Координаты, м		Метод определения координат характерной точки	Средняя квадратическая погрешность положения характерной точки (Mt), м	Описание обозначения точки на местности (при наличии)
	X	Y			
1	2	3	4	5	6
2198	397416.20	2270455.72	Аналитический метод	0.10	Закрепление отсутствует
2199	397425.16	2270404.37	Аналитический метод	0.10	Закрепление отсутствует
2200	397428.48	2270387.31	Аналитический метод	0.10	Закрепление отсутствует
2201	397433.41	2270357.56	Аналитический метод	0.10	Закрепление отсутствует
2202	397447.37	2270273.33	Аналитический метод	0.10	Закрепление отсутствует
2203	397448.04	2270270.80	Аналитический метод	0.10	Закрепление отсутствует
2204	397448.98	2270268.36	Аналитический метод	0.10	Закрепление отсутствует
2205	397453.99	2270258.27	Аналитический метод	0.10	Закрепление отсутствует
2206	397455.18	2270255.94	Аналитический метод	0.10	Закрепление отсутствует
2207	397459.33	2270249.33	Аналитический метод	0.10	Закрепление отсутствует
2208	397460.75	2270247.14	Аналитический метод	0.10	Закрепление отсутствует
2209	397462.40	2270245.10	Аналитический метод	0.10	Закрепление отсутствует
2210	397464.25	2270243.25	Аналитический метод	0.10	Закрепление отсутствует
2211	397466.29	2270241.60	Аналитический метод	0.10	Закрепление отсутствует
2212	397468.48	2270240.18	Аналитический метод	0.10	Закрепление отсутствует
2213	397470.81	2270238.99	Аналитический метод	0.10	Закрепление отсутствует
2214	397483.83	2270232.72	Аналитический метод	0.10	Закрепление отсутствует
2215	397486.27	2270231.78	Аналитический метод	0.10	Закрепление отсутствует
2216	397488.80	2270231.11	Аналитический метод	0.10	Закрепление отсутствует
2217	397491.39	2270230.70	Аналитический метод	0.10	Закрепление отсутствует
2218	397494.00	2270230.56	Аналитический метод	0.10	Закрепление отсутствует
2219	397497.58	2270230.48	Аналитический метод	0.10	Закрепление отсутствует
2220	397532.91	2270227.78	Аналитический метод	0.10	Закрепление отсутствует
2221	397719.92	2270217.47	Аналитический метод	0.10	Закрепление отсутствует
2222	397784.86	2270213.91	Аналитический метод	0.10	Закрепление отсутствует

2. Сведения о характерных точках границ объекта					
Обозначение характерных точек границ	Координаты, м		Метод определения координат характерной точки	Средняя квадратическая погрешность положения характерной точки (Mt), м	Описание обозначения точки на местности (при наличии)
	X	Y			
1	2	3	4	5	6
2223	397787.47	2270213.77	Аналитический метод	0.10	Закрепление отсутствует
2224	397861.54	2270210.36	Аналитический метод	0.10	Закрепление отсутствует
2225	397903.21	2270207.08	Аналитический метод	0.10	Закрепление отсутствует
2226	397976.82	2270186.54	Аналитический метод	0.10	Закрепление отсутствует
2227	398049.51	2270160.96	Аналитический метод	0.10	Закрепление отсутствует
2228	398099.94	2270143.90	Аналитический метод	0.10	Закрепление отсутствует
2229	398133.22	2270130.67	Аналитический метод	0.10	Закрепление отсутствует
2230	398134.15	2270129.83	Аналитический метод	0.10	Закрепление отсутствует
2231	398140.78	2270121.23	Аналитический метод	0.10	Закрепление отсутствует
2232	398143.98	2270116.24	Аналитический метод	0.10	Закрепление отсутствует
2233	398144.68	2270114.42	Аналитический метод	0.10	Закрепление отсутствует
2234	398150.31	2270078.95	Аналитический метод	0.10	Закрепление отсутствует
2235	398174.76	2269866.54	Аналитический метод	0.10	Закрепление отсутствует
2236	398177.11	2269838.87	Аналитический метод	0.10	Закрепление отсутствует
2237	398173.69	2269829.30	Аналитический метод	0.10	Закрепление отсутствует
2238	398171.31	2269824.87	Аналитический метод	0.10	Закрепление отсутствует
2239	398167.04	2269820.53	Аналитический метод	0.10	Закрепление отсутствует
2240	398153.36	2269809.74	Аналитический метод	0.10	Закрепление отсутствует
2241	398132.99	2269795.28	Аналитический метод	0.10	Закрепление отсутствует
2242	398105.57	2269778.34	Аналитический метод	0.10	Закрепление отсутствует
2243	398067.09	2269757.04	Аналитический метод	0.10	Закрепление отсутствует
2244	398037.86	2269742.23	Аналитический метод	0.10	Закрепление отсутствует
2245	397968.66	2269708.14	Аналитический метод	0.10	Закрепление отсутствует
2246	397966.33	2269706.95	Аналитический метод	0.10	Закрепление отсутствует
2247	397942.49	2269694.18	Аналитический метод	0.10	Закрепление отсутствует

2. Сведения о характерных точках границ объекта					
Обозначение характерных точек границ	Координаты, м		Метод определения координат характерной точки	Средняя квадратическая погрешность положения характерной точки (Mt), м	Описание обозначения точки на местности (при наличии)
	X	Y			
1	2	3	4	5	6
2248	397912.18	2269676.92	Аналитический метод	0.10	Закрепление отсутствует
2249	397909.99	2269675.50	Аналитический метод	0.10	Закрепление отсутствует
2250	397869.62	2269643.19	Аналитический метод	0.10	Закрепление отсутствует
2251	397867.58	2269641.54	Аналитический метод	0.10	Закрепление отсутствует
2252	397865.73	2269639.69	Аналитический метод	0.10	Закрепление отсутствует
2253	397864.08	2269637.65	Аналитический метод	0.10	Закрепление отсутствует
2254	397850.67	2269620.51	Аналитический метод	0.10	Закрепление отсутствует
2255	397841.84	2269607.68	Аналитический метод	0.10	Закрепление отсутствует
2256	397840.42	2269605.49	Аналитический метод	0.10	Закрепление отсутствует
2257	397820.59	2269569.51	Аналитический метод	0.10	Закрепление отсутствует
2258	397819.40	2269567.18	Аналитический метод	0.10	Закрепление отсутствует
2259	397795.60	2269518.15	Аналитический метод	0.10	Закрепление отсутствует
2260	397787.27	2269499.49	Аналитический метод	0.10	Закрепление отсутствует
2261	397786.33	2269497.05	Аналитический метод	0.10	Закрепление отсутствует
2262	397785.66	2269494.52	Аналитический метод	0.10	Закрепление отсутствует
2263	397785.25	2269491.93	Аналитический метод	0.10	Закрепление отсутствует
2264	397777.78	2269444.77	Аналитический метод	0.10	Закрепление отсутствует
2265	397757.00	2269331.42	Аналитический метод	0.10	Закрепление отсутствует
2266	397756.59	2269328.83	Аналитический метод	0.10	Закрепление отсутствует
2267	397756.45	2269326.22	Аналитический метод	0.10	Закрепление отсутствует
2268	397756.59	2269323.61	Аналитический метод	0.10	Закрепление отсутствует
2269	397757.00	2269321.02	Аналитический метод	0.10	Закрепление отсутствует
2270	397788.13	2269151.04	Аналитический метод	0.10	Закрепление отсутствует
2271	397799.81	2269082.32	Аналитический метод	0.10	Закрепление отсутствует
2272	397810.02	2269029.23	Аналитический метод	0.10	Закрепление отсутствует

2. Сведения о характерных точках границ объекта					
Обозначение характерных точек границ	Координаты, м		Метод определения координат характерной точки	Средняя квадратическая погрешность положения характерной точки (Mt), м	Описание обозначения точки на местности (при наличии)
	X	Y			
1	2	3	4	5	6
2273	397819.83	2268982.36	Аналитический метод	0.10	Закрепление отсутствует
2274	397833.09	2268924.64	Аналитический метод	0.10	Закрепление отсутствует
2275	397839.72	2268890.58	Аналитический метод	0.10	Закрепление отсутствует
2276	397846.36	2268835.46	Аналитический метод	0.10	Закрепление отсутствует
2277	397848.27	2268794.23	Аналитический метод	0.10	Закрепление отсутствует
2278	397843.53	2268713.48	Аналитический метод	0.10	Закрепление отсутствует
2279	397843.39	2268710.87	Аналитический метод	0.10	Закрепление отсутствует
2280	397844.88	2268679.68	Аналитический метод	0.10	Закрепление отсутствует
2281	397842.48	2268553.80	Аналитический метод	0.10	Закрепление отсутствует
2282	397839.40	2268501.15	Аналитический метод	0.10	Закрепление отсутствует
2283	397825.43	2268353.75	Аналитический метод	0.10	Закрепление отсутствует
2284	397819.91	2268292.41	Аналитический метод	0.10	Закрепление отсутствует
2285	397812.34	2268180.36	Аналитический метод	0.10	Закрепление отсутствует
2286	397808.84	2268124.49	Аналитический метод	0.10	Закрепление отсутствует
2287	397802.19	2268008.88	Аналитический метод	0.10	Закрепление отсутствует
2288	397802.05	2268006.27	Аналитический метод	0.10	Закрепление отсутствует
2289	397794.17	2267838.87	Аналитический метод	0.10	Закрепление отсутствует
2290	397790.83	2267780.93	Аналитический метод	0.10	Закрепление отсутствует
2291	397787.29	2267729.49	Аналитический метод	0.10	Закрепление отсутствует
2292	397787.15	2267726.88	Аналитический метод	0.10	Закрепление отсутствует
2293	397780.52	2267598.47	Аналитический метод	0.10	Закрепление отсутствует
2294	397778.19	2267576.11	Аналитический метод	0.10	Закрепление отсутствует
2295	397776.03	2267537.90	Аналитический метод	0.10	Закрепление отсутствует
2296	397775.89	2267535.29	Аналитический метод	0.10	Закрепление отсутствует
2297	397771.92	2267427.18	Аналитический метод	0.10	Закрепление отсутствует

2. Сведения о характерных точках границ объекта					
Обозначение характерных точек границ	Координаты, м		Метод определения координат характерной точки	Средняя квадратическая погрешность положения характерной точки (Mt), м	Описание обозначения точки на местности (при наличии)
	X	Y			
1	2	3	4	5	6
2298	397772.66	2267396.91	Аналитический метод	0.10	Закрепление отсутствует
2299	397772.80	2267394.30	Аналитический метод	0.10	Закрепление отсутствует
2300	397775.12	2267379.11	Аналитический метод	0.10	Закрепление отсутствует
2301	397775.53	2267376.52	Аналитический метод	0.10	Закрепление отсутствует
2302	397776.20	2267373.99	Аналитический метод	0.10	Закрепление отсутствует
2303	397779.21	2267363.09	Аналитический метод	0.10	Закрепление отсутствует
2304	397780.15	2267360.65	Аналитический метод	0.10	Закрепление отсутствует
2305	397781.84	2267356.25	Аналитический метод	0.10	Закрепление отсутствует
2306	397783.03	2267353.92	Аналитический метод	0.10	Закрепление отсутствует
2307	397788.05	2267345.26	Аналитический метод	0.10	Закрепление отсутствует
2308	397811.72	2267285.44	Аналитический метод	0.10	Закрепление отсутствует
2309	397816.85	2267269.04	Аналитический метод	0.10	Закрепление отсутствует
2310	397816.97	2267265.39	Аналитический метод	0.10	Закрепление отсутствует
2311	397816.72	2267257.37	Аналитический метод	0.10	Закрепление отсутствует
2312	397809.44	2267206.70	Аналитический метод	0.10	Закрепление отсутствует
2313	397799.48	2267154.19	Аналитический метод	0.10	Закрепление отсутствует
2314	397790.90	2267104.72	Аналитический метод	0.10	Закрепление отсутствует
2315	397790.49	2267102.13	Аналитический метод	0.10	Закрепление отсутствует
2316	397778.87	2267010.42	Аналитический метод	0.10	Закрепление отсутствует
2317	397768.27	2266914.43	Аналитический метод	0.10	Закрепление отсутствует
2318	397764.19	2266858.25	Аналитический метод	0.10	Закрепление отсутствует
2319	397754.85	2266684.46	Аналитический метод	0.10	Закрепление отсутствует
2320	397751.39	2266623.01	Аналитический метод	0.10	Закрепление отсутствует
2321	397751.25	2266620.40	Аналитический метод	0.10	Закрепление отсутствует
2322	397745.31	2266477.10	Аналитический метод	0.10	Закрепление отсутствует

2. Сведения о характерных точках границ объекта					
Обозначение характерных точек границ	Координаты, м		Метод определения координат характерной точки	Средняя квадратическая погрешность положения характерной точки (Mt), м	Описание обозначения точки на местности (при наличии)
	X	Y			
1	2	3	4	5	6
2323	397743.77	2266417.20	Аналитический метод	0.10	Закрепление отсутствует
2324	397743.91	2266414.59	Аналитический метод	0.10	Закрепление отсутствует
2325	397748.03	2266339.97	Аналитический метод	0.10	Закрепление отсутствует
2326	397749.97	2266327.65	Аналитический метод	0.10	Закрепление отсутствует
2327	397757.41	2266280.19	Аналитический метод	0.10	Закрепление отсутствует
2328	397765.13	2266229.26	Аналитический метод	0.10	Закрепление отсутствует
2329	397765.47	2266227.02	Аналитический метод	0.10	Закрепление отсутствует
2330	397765.88	2266224.43	Аналитический метод	0.10	Закрепление отсутствует
2331	397769.22	2266203.96	Аналитический метод	0.10	Закрепление отсутствует
2332	397769.55	2266201.74	Аналитический метод	0.10	Закрепление отсутствует
2333	397777.31	2266147.27	Аналитический метод	0.10	Закрепление отсутствует
2334	397780.89	2266075.62	Аналитический метод	0.10	Закрепление отсутствует
2335	397781.33	2266062.46	Аналитический метод	0.10	Закрепление отсутствует
2336	397781.95	2266037.94	Аналитический метод	0.10	Закрепление отсутствует
2337	397787.29	2265926.94	Аналитический метод	0.10	Закрепление отсутствует
2338	397785.85	2265853.15	Аналитический метод	0.10	Закрепление отсутствует
2339	397777.74	2265804.17	Аналитический метод	0.10	Закрепление отсутствует
2340	397764.56	2265745.31	Аналитический метод	0.10	Закрепление отсутствует
2341	397755.34	2265706.32	Аналитический метод	0.10	Закрепление отсутствует
2342	397741.99	2265646.47	Аналитический метод	0.10	Закрепление отсутствует
2343	397733.59	2265604.96	Аналитический метод	0.10	Закрепление отсутствует
2344	397733.18	2265602.37	Аналитический метод	0.10	Закрепление отсутствует
2345	397725.31	2265552.66	Аналитический метод	0.10	Закрепление отсутствует
2346	397718.14	2265474.61	Аналитический метод	0.10	Закрепление отсутствует
2347	397718.00	2265472.00	Аналитический метод	0.10	Закрепление отсутствует

2. Сведения о характерных точках границ объекта					
Обозначение характерных точек границ	Координаты, м		Метод определения координат характерной точки	Средняя квадратическая погрешность положения характерной точки (Mt), м	Описание обозначения точки на местности (при наличии)
	X	Y			
1	2	3	4	5	6
2348	397719.51	2265419.37	Аналитический метод	0.10	Закрепление отсутствует
2349	397716.39	2265356.10	Аналитический метод	0.10	Закрепление отсутствует
2350	397713.87	2265266.10	Аналитический метод	0.10	Закрепление отсутствует
2351	397710.85	2265160.13	Аналитический метод	0.10	Закрепление отсутствует
2352	397707.16	2264976.14	Аналитический метод	0.10	Закрепление отсутствует
2353	397705.49	2264948.58	Аналитический метод	0.10	Закрепление отсутствует
2354	397705.35	2264945.97	Аналитический метод	0.10	Закрепление отсутствует
2355	397703.72	2264893.80	Аналитический метод	0.10	Закрепление отсутствует
2356	397698.89	2264791.01	Аналитический метод	0.10	Закрепление отсутствует
2357	397695.69	2264705.43	Аналитический метод	0.10	Закрепление отсутствует
2358	397695.06	2264649.62	Аналитический метод	0.10	Закрепление отсутствует
2359	397688.23	2264542.85	Аналитический метод	0.10	Закрепление отсутствует
2360	397688.09	2264540.24	Аналитический метод	0.10	Закрепление отсутствует
2361	397684.75	2264443.75	Аналитический метод	0.10	Закрепление отсутствует
2362	397682.04	2264374.16	Аналитический метод	0.10	Закрепление отсутствует
2363	397677.06	2264276.82	Аналитический метод	0.10	Закрепление отсутствует
2364	397674.28	2264254.04	Аналитический метод	0.10	Закрепление отсутствует
2365	397662.91	2264173.41	Аналитический метод	0.10	Закрепление отсутствует
2366	397648.59	2264088.24	Аналитический метод	0.10	Закрепление отсутствует
2367	397637.44	2264030.37	Аналитический метод	0.10	Закрепление отсутствует
2368	397628.45	2263989.98	Аналитический метод	0.10	Закрепление отсутствует
2369	397616.70	2263932.45	Аналитический метод	0.10	Закрепление отсутствует
2370	397606.05	2263883.12	Аналитический метод	0.10	Закрепление отсутствует
2371	397593.62	2263812.83	Аналитический метод	0.10	Закрепление отсутствует
2372	397593.21	2263810.24	Аналитический метод	0.10	Закрепление отсутствует

2. Сведения о характерных точках границ объекта					
Обозначение характерных точек границ	Координаты, м		Метод определения координат характерной точки	Средняя квадратическая погрешность положения характерной точки (Mt), м	Описание обозначения точки на местности (при наличии)
	X	Y			
1	2	3	4	5	6
2373	397587.01	2263765.09	Аналитический метод	0.10	Закрепление отсутствует
2374	397578.66	2263718.20	Аналитический метод	0.10	Закрепление отсутствует
2375	397578.25	2263715.61	Аналитический метод	0.10	Закрепление отсутствует
2376	397569.47	2263658.75	Аналитический метод	0.10	Закрепление отсутствует
2377	397556.23	2263565.20	Аналитический метод	0.10	Закрепление отсутствует
2378	397544.42	2263464.57	Аналитический метод	0.10	Закрепление отсутствует
2379	397524.39	2263236.41	Аналитический метод	0.10	Закрепление отсутствует
2380	397510.16	2263060.07	Аналитический метод	0.10	Закрепление отсутствует
2381	397500.41	2262951.20	Аналитический метод	0.10	Закрепление отсутствует
2382	397494.66	2262878.19	Аналитический метод	0.10	Закрепление отсутствует
2383	397488.23	2262818.13	Аналитический метод	0.10	Закрепление отсутствует
2384	397482.35	2262755.79	Аналитический метод	0.10	Закрепление отсутствует
2385	397476.35	2262704.48	Аналитический метод	0.10	Закрепление отсутствует
2386	397459.29	2262576.83	Аналитический метод	0.10	Закрепление отсутствует
2387	397420.62	2262316.55	Аналитический метод	0.10	Закрепление отсутствует
2388	397384.30	2262066.19	Аналитический метод	0.10	Закрепление отсутствует
2389	397380.53	2262035.38	Аналитический метод	0.10	Закрепление отсутствует
2390	397347.99	2261813.29	Аналитический метод	0.10	Закрепление отсутствует
2391	397335.24	2261723.13	Аналитический метод	0.10	Закрепление отсутствует
2392	397276.43	2261290.32	Аналитический метод	0.10	Закрепление отсутствует
2393	397263.33	2261187.76	Аналитический метод	0.10	Закрепление отсутствует
2394	397245.97	2261051.84	Аналитический метод	0.10	Закрепление отсутствует
2395	397208.75	2260770.34	Аналитический метод	0.10	Закрепление отсутствует
2396	397192.10	2260635.86	Аналитический метод	0.10	Закрепление отсутствует
2397	397171.37	2260468.49	Аналитический метод	0.10	Закрепление отсутствует

2. Сведения о характерных точках границ объекта					
Обозначение характерных точек границ	Координаты, м		Метод определения координат характерной точки	Средняя квадратическая погрешность положения характерной точки (Mt), м	Описание обозначения точки на местности (при наличии)
	X	Y			
1	2	3	4	5	6
2398	397158.60	2260349.24	Аналитический метод	0.10	Закрепление отсутствует
2399	397147.17	2260229.73	Аналитический метод	0.10	Закрепление отсутствует
2400	397133.34	2260119.67	Аналитический метод	0.10	Закрепление отсутствует
2401	397125.28	2260063.42	Аналитический метод	0.10	Закрепление отсутствует
2402	397120.27	2260017.18	Аналитический метод	0.10	Закрепление отсутствует
2403	397103.53	2259889.85	Аналитический метод	0.10	Закрепление отсутствует
2404	397091.18	2259799.18	Аналитический метод	0.10	Закрепление отсутствует
2405	397083.48	2259744.39	Аналитический метод	0.10	Закрепление отсутствует
2406	397079.43	2259717.04	Аналитический метод	0.10	Закрепление отсутствует
2407	397062.41	2259590.20	Аналитический метод	0.10	Закрепление отсутствует
2408	397054.32	2259536.09	Аналитический метод	0.10	Закрепление отсутствует
2409	397046.85	2259482.68	Аналитический метод	0.10	Закрепление отсутствует
2410	397025.83	2259349.31	Аналитический метод	0.10	Закрепление отсутствует
2411	397012.81	2259263.93	Аналитический метод	0.10	Закрепление отсутствует
2412	397003.12	2259212.58	Аналитический метод	0.10	Закрепление отсутствует
2413	396982.17	2259120.14	Аналитический метод	0.10	Закрепление отсутствует
2414	396948.69	2258974.89	Аналитический метод	0.10	Закрепление отсутствует
2415	396926.99	2258872.52	Аналитический метод	0.10	Закрепление отсутствует
2416	396926.58	2258869.93	Аналитический метод	0.10	Закрепление отсутствует
2417	396918.41	2258805.41	Аналитический метод	0.10	Закрепление отсутствует
2418	396910.13	2258752.80	Аналитический метод	0.10	Закрепление отсутствует
2419	396893.54	2258564.85	Аналитический метод	0.10	Закрепление отсутствует
2420	396891.01	2258534.53	Аналитический метод	0.10	Закрепление отсутствует
2421	396890.87	2258531.92	Аналитический метод	0.10	Закрепление отсутствует
2422	396891.01	2258529.31	Аналитический метод	0.10	Закрепление отсутствует

2. Сведения о характерных точках границ объекта					
Обозначение характерных точек границ	Координаты, м		Метод определения координат характерной точки	Средняя квадратическая погрешность положения характерной точки (Mt), м	Описание обозначения точки на местности (при наличии)
	X	Y			
1	2	3	4	5	6
2423	396891.80	2258523.43	Аналитический метод	0.10	Закрепление отсутствует
2424	396892.21	2258520.84	Аналитический метод	0.10	Закрепление отсутствует
2425	396905.16	2258457.38	Аналитический метод	0.10	Закрепление отсутствует
2426	396905.83	2258454.85	Аналитический метод	0.10	Закрепление отсутствует
2427	396907.17	2258451.14	Аналитический метод	0.10	Закрепление отсутствует
2428	396908.11	2258448.70	Аналитический метод	0.10	Закрепление отсутствует
2429	396909.30	2258446.37	Аналитический метод	0.10	Закрепление отсутствует
2430	396934.24	2258399.06	Аналитический метод	0.10	Закрепление отсутствует
2431	396934.25	2258396.87	Аналитический метод	0.10	Закрепление отсутствует
2432	396930.37	2258342.50	Аналитический метод	0.10	Закрепление отсутствует
2433	396928.14	2258319.91	Аналитический метод	0.10	Закрепление отсутствует
2434	396921.94	2258250.95	Аналитический метод	0.10	Закрепление отсутствует
2435	396921.80	2258248.34	Аналитический метод	0.10	Закрепление отсутствует
2436	396921.94	2258245.73	Аналитический метод	0.10	Закрепление отсутствует
2437	396922.35	2258243.14	Аналитический метод	0.10	Закрепление отсутствует
2438	396923.08	2258239.80	Аналитический метод	0.10	Закрепление отсутствует
2439	396923.75	2258237.27	Аналитический метод	0.10	Закрепление отсутствует
2440	396924.69	2258234.83	Аналитический метод	0.10	Закрепление отсутствует
2441	396925.88	2258232.50	Аналитический метод	0.10	Закрепление отсутствует
2442	396927.30	2258230.31	Аналитический метод	0.10	Закрепление отсутствует
2443	396929.20	2258227.51	Аналитический метод	0.10	Закрепление отсутствует
2444	396930.85	2258225.47	Аналитический метод	0.10	Закрепление отсутствует
2445	396932.70	2258223.62	Аналитический метод	0.10	Закрепление отсутствует
2446	396935.02	2258221.42	Аналитический метод	0.10	Закрепление отсутствует
2447	396937.06	2258219.77	Аналитический метод	0.10	Закрепление отсутствует

2. Сведения о характерных точках границ объекта					
Обозначение характерных точек границ	Координаты, м		Метод определения координат характерной точки	Средняя квадратическая погрешность положения характерной точки (Mt), м	Описание обозначения точки на местности (при наличии)
	X	Y			
1	2	3	4	5	6
2448	396954.68	2258207.41	Аналитический метод	0.10	Закрепление отсутствует
2449	396956.87	2258205.99	Аналитический метод	0.10	Закрепление отсутствует
2450	396959.20	2258204.80	Аналитический метод	0.10	Закрепление отсутствует
2451	397010.03	2258179.39	Аналитический метод	0.10	Закрепление отсутствует
2452	397012.47	2258178.45	Аналитический метод	0.10	Закрепление отсутствует
2453	397068.24	2258160.33	Аналитический метод	0.10	Закрепление отсутствует
2454	397168.79	2258127.52	Аналитический метод	0.10	Закрепление отсутствует
2455	397267.08	2258096.17	Аналитический метод	0.10	Закрепление отсутствует
2456	397269.61	2258095.50	Аналитический метод	0.10	Закрепление отсутствует
2457	397325.44	2258083.07	Аналитический метод	0.10	Закрепление отсутствует
2458	397409.97	2258065.99	Аналитический метод	0.10	Закрепление отсутствует
2459	397454.41	2258057.54	Аналитический метод	0.10	Закрепление отсутствует
2460	397523.02	2258043.36	Аналитический метод	0.10	Закрепление отсутствует
2461	397621.95	2258021.86	Аналитический метод	0.10	Закрепление отсутствует
2462	397753.10	2257995.60	Аналитический метод	0.10	Закрепление отсутствует
2463	397801.90	2257984.46	Аналитический метод	0.10	Закрепление отсутствует
2464	397994.79	2257944.84	Аналитический метод	0.10	Закрепление отсутствует
2465	398013.77	2257941.36	Аналитический метод	0.10	Закрепление отсутствует
2466	398102.36	2257921.99	Аналитический метод	0.10	Закрепление отсутствует
2467	398318.62	2257878.08	Аналитический метод	0.10	Закрепление отсутствует
2468	398778.28	2257781.18	Аналитический метод	0.10	Закрепление отсутствует
2469	398882.61	2257759.86	Аналитический метод	0.10	Закрепление отсутствует
2470	399013.34	2257729.88	Аналитический метод	0.10	Закрепление отсутствует
2471	399089.11	2257713.15	Аналитический метод	0.10	Закрепление отсутствует
2472	399131.05	2257702.70	Аналитический метод	0.10	Закрепление отсутствует

2. Сведения о характерных точках границ объекта					
Обозначение характерных точек границ	Координаты, м		Метод определения координат характерной точки	Средняя квадратическая погрешность положения характерной точки (Mt), м	Описание обозначения точки на местности (при наличии)
	X	Y			
1	2	3	4	5	6
2473	399187.01	2257690.94	Аналитический метод	0.10	Закрепление отсутствует
2474	399311.09	2257661.26	Аналитический метод	0.10	Закрепление отсутствует
2475	399598.68	2257597.57	Аналитический метод	0.10	Закрепление отсутствует
2476	399690.38	2257575.89	Аналитический метод	0.10	Закрепление отсутствует
2477	399800.30	2257554.16	Аналитический метод	0.10	Закрепление отсутствует
2478	399935.08	2257525.32	Аналитический метод	0.10	Закрепление отсутствует
2479	399994.80	2257513.19	Аналитический метод	0.10	Закрепление отсутствует
2480	400038.31	2257505.35	Аналитический метод	0.10	Закрепление отсутствует
2481	400081.27	2257495.85	Аналитический метод	0.10	Закрепление отсутствует
2482	400179.88	2257475.79	Аналитический метод	0.10	Закрепление отсутствует
2483	400257.18	2257459.31	Аналитический метод	0.10	Закрепление отсутствует
2484	400285.87	2257453.86	Аналитический метод	0.10	Закрепление отсутствует
2485	400373.43	2257433.33	Аналитический метод	0.10	Закрепление отсутствует
2486	400420.24	2257422.16	Аналитический метод	0.10	Закрепление отсутствует
2487	400512.33	2257398.54	Аналитический метод	0.10	Закрепление отсутствует
2488	400605.51	2257374.20	Аналитический метод	0.10	Закрепление отсутствует
2489	400650.97	2257361.16	Аналитический метод	0.10	Закрепление отсутствует
2490	400653.50	2257360.49	Аналитический метод	0.10	Закрепление отсутствует
2491	400717.83	2257343.96	Аналитический метод	0.10	Закрепление отсутствует
2492	400793.14	2257322.77	Аналитический метод	0.10	Закрепление отсутствует
2493	400985.94	2257269.91	Аналитический метод	0.10	Закрепление отсутствует
2494	400988.47	2257269.24	Аналитический метод	0.10	Закрепление отсутствует
2495	401227.29	2257206.76	Аналитический метод	0.10	Закрепление отсутствует
2496	401283.71	2257190.69	Аналитический метод	0.10	Закрепление отсутствует
2497	401286.24	2257190.02	Аналитический метод	0.10	Закрепление отсутствует

2. Сведения о характерных точках границ объекта					
Обозначение характерных точек границ	Координаты, м		Метод определения координат характерной точки	Средняя квадратическая погрешность положения характерной точки (Mt), м	Описание обозначения точки на местности (при наличии)
	X	Y			
1	2	3	4	5	6
2498	401314.69	2257183.14	Аналитический метод	0.10	Закрепление отсутствует
2499	401403.59	2257159.62	Аналитический метод	0.10	Закрепление отсутствует
2500	401508.57	2257133.28	Аналитический метод	0.10	Закрепление отсутствует
2501	401539.90	2257126.46	Аналитический метод	0.10	Закрепление отсутствует
2502	401540.71	2257126.11	Аналитический метод	0.10	Закрепление отсутствует
2503	401541.62	2257125.43	Аналитический метод	0.10	Закрепление отсутствует
2504	401557.24	2257109.46	Аналитический метод	0.10	Закрепление отсутствует
2505	401559.09	2257107.61	Аналитический метод	0.10	Закрепление отсутствует
2506	401594.34	2257073.75	Аналитический метод	0.10	Закрепление отсутствует
2507	401874.77	2256719.62	Аналитический метод	0.10	Закрепление отсутствует
2508	401876.09	2256717.92	Аналитический метод	0.10	Закрепление отсутствует
2509	401816.40	2256668.72	Аналитический метод	0.10	Закрепление отсутствует
2510	401814.55	2256666.87	Аналитический метод	0.10	Закрепление отсутствует
2511	401812.90	2256664.83	Аналитический метод	0.10	Закрепление отсутствует
2512	401811.48	2256662.64	Аналитический метод	0.10	Закрепление отсутствует
2513	401810.29	2256660.31	Аналитический метод	0.10	Закрепление отсутствует
2514	401809.35	2256657.87	Аналитический метод	0.10	Закрепление отсутствует
2515	401808.68	2256655.34	Аналитический метод	0.10	Закрепление отсутствует
2516	401808.27	2256652.75	Аналитический метод	0.10	Закрепление отсутствует
2517	401808.13	2256650.14	Аналитический метод	0.10	Закрепление отсутствует
2518	401808.27	2256647.53	Аналитический метод	0.10	Закрепление отсутствует
2519	401808.68	2256644.94	Аналитический метод	0.10	Закрепление отсутствует
2520	401809.35	2256642.41	Аналитический метод	0.10	Закрепление отсутствует
2521	401810.29	2256639.97	Аналитический метод	0.10	Закрепление отсутствует
2522	401811.48	2256637.64	Аналитический метод	0.10	Закрепление отсутствует

2. Сведения о характерных точках границ объекта					
Обозначение характерных точек границ	Координаты, м		Метод определения координат характерной точки	Средняя квадратическая погрешность положения характерной точки (Mt), м	Описание обозначения точки на местности (при наличии)
	X	Y			
1	2	3	4	5	6
2523	401812.90	2256635.45	Аналитический метод	0.10	Закрепление отсутствует
2524	401866.85	2256561.58	Аналитический метод	0.10	Закрепление отсутствует
2525	401894.87	2256521.17	Аналитический метод	0.10	Закрепление отсутствует
2526	402304.84	2255897.64	Аналитический метод	0.10	Закрепление отсутствует
2527	402315.07	2255818.20	Аналитический метод	0.10	Закрепление отсутствует
2528	402315.48	2255815.61	Аналитический метод	0.10	Закрепление отсутствует
2529	402316.15	2255813.08	Аналитический метод	0.10	Закрепление отсутствует
2530	402317.09	2255810.64	Аналитический метод	0.10	Закрепление отсутствует
2531	402318.28	2255808.31	Аналитический метод	0.10	Закрепление отсутствует
2532	402319.70	2255806.12	Аналитический метод	0.10	Закрепление отсутствует
2533	402321.35	2255804.08	Аналитический метод	0.10	Закрепление отсутствует
2534	402323.20	2255802.23	Аналитический метод	0.10	Закрепление отсутствует
2535	402345.49	2255780.46	Аналитический метод	0.10	Закрепление отсутствует
2536	402347.42	2255778.58	Аналитический метод	0.10	Закрепление отсутствует
2537	402405.94	2255721.42	Аналитический метод	0.10	Закрепление отсутствует
2538	402407.87	2255719.54	Аналитический метод	0.10	Закрепление отсутствует
2539	402458.57	2255670.04	Аналитический метод	0.10	Закрепление отсутствует
2540	402699.10	2254913.70	Аналитический метод	0.10	Закрепление отсутствует
2541	402705.97	2254892.06	Аналитический метод	0.10	Закрепление отсутствует
2542	402706.47	2254889.87	Аналитический метод	0.10	Закрепление отсутствует
2543	402706.75	2254887.86	Аналитический метод	0.10	Закрепление отсутствует
2544	402704.17	2254886.88	Аналитический метод	0.10	Закрепление отсутствует
2545	402701.84	2254885.69	Аналитический метод	0.10	Закрепление отсутствует
2546	402699.65	2254884.27	Аналитический метод	0.10	Закрепление отсутствует
2547	402697.61	2254882.62	Аналитический метод	0.10	Закрепление отсутствует

2. Сведения о характерных точках границ объекта					
Обозначение характерных точек границ	Координаты, м		Метод определения координат характерной точки	Средняя квадратическая погрешность положения характерной точки (Mt), м	Описание обозначения точки на местности (при наличии)
	X	Y			
1	2	3	4	5	6
2548	402695.76	2254880.77	Аналитический метод	0.10	Закрепление отсутствует
2549	402694.11	2254878.73	Аналитический метод	0.10	Закрепление отсутствует
2550	402692.69	2254876.54	Аналитический метод	0.10	Закрепление отсутствует
2551	402691.50	2254874.21	Аналитический метод	0.10	Закрепление отсутствует
2552	402690.56	2254871.77	Аналитический метод	0.10	Закрепление отсутствует
2553	402689.89	2254869.24	Аналитический метод	0.10	Закрепление отсутствует
2554	402681.90	2254828.35	Аналитический метод	0.10	Закрепление отсутствует
2555	402680.42	2254826.09	Аналитический метод	0.10	Закрепление отсутствует
2556	402679.23	2254823.76	Аналитический метод	0.10	Закрепление отсутствует
2557	402678.29	2254821.32	Аналитический метод	0.10	Закрепление отсутствует
2558	402677.62	2254818.79	Аналитический метод	0.10	Закрепление отсутствует
2559	402677.21	2254816.20	Аналитический метод	0.10	Закрепление отсутствует
2560	402677.07	2254813.59	Аналитический метод	0.10	Закрепление отсутствует
2561	402677.12	2254812.21	Аналитический метод	0.10	Закрепление отсутствует
2562	402677.26	2254809.60	Аналитический метод	0.10	Закрепление отсутствует
2563	402677.67	2254807.01	Аналитический метод	0.10	Закрепление отсутствует
2564	402679.66	2254795.09	Аналитический метод	0.10	Закрепление отсутствует
2565	402680.33	2254792.56	Аналитический метод	0.10	Закрепление отсутствует
2566	402681.27	2254790.12	Аналитический метод	0.10	Закрепление отсутствует
2567	402682.46	2254787.79	Аналитический метод	0.10	Закрепление отсутствует
2568	402683.88	2254785.60	Аналитический метод	0.10	Закрепление отсутствует
2569	402685.53	2254783.56	Аналитический метод	0.10	Закрепление отсутствует
2570	402687.38	2254781.71	Аналитический метод	0.10	Закрепление отсутствует
2571	402689.42	2254780.06	Аналитический метод	0.10	Закрепление отсутствует
2572	402691.61	2254778.64	Аналитический метод	0.10	Закрепление отсутствует

2. Сведения о характерных точках границ объекта					
Обозначение характерных точек границ	Координаты, м		Метод определения координат характерной точки	Средняя квадратическая погрешность положения характерной точки (Mt), м	Описание обозначения точки на местности (при наличии)
	X	Y			
1	2	3	4	5	6
2573	402693.94	2254777.45	Аналитический метод	0.10	Закрепление отсутствует
2574	402721.88	2254765.01	Аналитический метод	0.10	Закрепление отсутствует
2575	402722.36	2254763.75	Аналитический метод	0.10	Закрепление отсутствует
2576	402723.55	2254761.42	Аналитический метод	0.10	Закрепление отсутствует
2577	402724.79	2254759.50	Аналитический метод	0.10	Закрепление отсутствует
2578	402732.59	2254704.09	Аналитический метод	0.10	Закрепление отсутствует
2579	402719.13	2254687.76	Аналитический метод	0.10	Закрепление отсутствует
2580	402623.11	2254571.25	Аналитический метод	0.10	Закрепление отсутствует
2581	402621.46	2254569.21	Аналитический метод	0.10	Закрепление отсутствует
2582	402618.85	2254565.44	Аналитический метод	0.10	Закрепление отсутствует
2583	402617.43	2254563.25	Аналитический метод	0.10	Закрепление отсутствует
2584	402547.21	2254454.66	Аналитический метод	0.10	Закрепление отсутствует
2585	402546.02	2254452.33	Аналитический метод	0.10	Закрепление отсутствует
2586	402545.08	2254449.89	Аналитический метод	0.10	Закрепление отсутствует
2587	402544.41	2254447.36	Аналитический метод	0.10	Закрепление отсутствует
2588	402544.00	2254444.77	Аналитический метод	0.10	Закрепление отсутствует
2589	402543.86	2254442.16	Аналитический метод	0.10	Закрепление отсутствует
2590	402544.00	2254439.55	Аналитический метод	0.10	Закрепление отсутствует
2591	402544.41	2254436.96	Аналитический метод	0.10	Закрепление отсутствует
2592	402545.08	2254434.43	Аналитический метод	0.10	Закрепление отсутствует
2593	402546.02	2254431.99	Аналитический метод	0.10	Закрепление отсутствует
2594	402547.21	2254429.66	Аналитический метод	0.10	Закрепление отсутствует
2595	402548.63	2254427.47	Аналитический метод	0.10	Закрепление отсутствует
2596	402550.28	2254425.43	Аналитический метод	0.10	Закрепление отсутствует
2597	402552.13	2254423.58	Аналитический метод	0.10	Закрепление отсутствует

2. Сведения о характерных точках границ объекта					
Обозначение характерных точек границ	Координаты, м		Метод определения координат характерной точки	Средняя квадратическая погрешность положения характерной точки (Mt), м	Описание обозначения точки на местности (при наличии)
	X	Y			
1	2	3	4	5	6
2598	402758.54	2254252.61	Аналитический метод	0.10	Закрепление отсутствует
2599	402666.76	2254133.87	Аналитический метод	0.10	Закрепление отсутствует
2600	402665.34	2254131.68	Аналитический метод	0.10	Закрепление отсутствует
2601	402664.15	2254129.35	Аналитический метод	0.10	Закрепление отсутствует
2602	402663.21	2254126.91	Аналитический метод	0.10	Закрепление отсутствует
2603	402662.54	2254124.38	Аналитический метод	0.10	Закрепление отсутствует
2604	402662.13	2254121.79	Аналитический метод	0.10	Закрепление отсутствует
2605	402661.99	2254119.18	Аналитический метод	0.10	Закрепление отсутствует
2606	402662.13	2254116.57	Аналитический метод	0.10	Закрепление отсутствует
2607	402682.95	2253968.24	Аналитический метод	0.10	Закрепление отсутствует
2608	402496.54	2253729.09	Аналитический метод	0.10	Закрепление отсутствует
2609	402495.12	2253726.90	Аналитический метод	0.10	Закрепление отсутствует
2610	402493.93	2253724.57	Аналитический метод	0.10	Закрепление отсутствует
2611	402492.99	2253722.13	Аналитический метод	0.10	Закрепление отсутствует
2612	402460.75	2253618.22	Аналитический метод	0.10	Закрепление отсутствует
2613	402385.11	2253605.78	Аналитический метод	0.10	Закрепление отсутствует
2614	402382.58	2253605.11	Аналитический метод	0.10	Закрепление отсутствует
2615	402380.14	2253604.17	Аналитический метод	0.10	Закрепление отсутствует
2616	402377.81	2253602.98	Аналитический метод	0.10	Закрепление отсутствует
2617	402375.62	2253601.56	Аналитический метод	0.10	Закрепление отсутствует
2618	402373.58	2253599.91	Аналитический метод	0.10	Закрепление отсутствует
2619	402371.73	2253598.06	Аналитический метод	0.10	Закрепление отсутствует
2620	402370.08	2253596.02	Аналитический метод	0.10	Закрепление отсутствует
2621	402252.71	2253423.67	Аналитический метод	0.10	Закрепление отсутствует
2622	402202.83	2253420.42	Аналитический метод	0.10	Закрепление отсутствует

2. Сведения о характерных точках границ объекта					
Обозначение характерных точек границ	Координаты, м		Метод определения координат характерной точки	Средняя квадратическая погрешность положения характерной точки (Mt), м	Описание обозначения точки на местности (при наличии)
	X	Y			
1	2	3	4	5	6
2623	402200.24	2253420.01	Аналитический метод	0.10	Закрепление отсутствует
2624	402197.71	2253419.34	Аналитический метод	0.10	Закрепление отсутствует
2625	402195.27	2253418.40	Аналитический метод	0.10	Закрепление отсутствует
2626	402192.94	2253417.21	Аналитический метод	0.10	Закрепление отсутствует
2627	402190.75	2253415.79	Аналитический метод	0.10	Закрепление отсутствует
2628	402188.71	2253414.14	Аналитический метод	0.10	Закрепление отсутствует
2629	402186.86	2253412.29	Аналитический метод	0.10	Закрепление отсутствует
2630	402185.21	2253410.25	Аналитический метод	0.10	Закрепление отсутствует
2631	401925.94	2253030.72	Аналитический метод	0.10	Закрепление отсутствует
2632	401820.46	2252912.08	Аналитический метод	0.10	Закрепление отсутствует
2633	401818.81	2252910.04	Аналитический метод	0.10	Закрепление отсутствует
2634	401618.56	2252639.40	Аналитический метод	0.10	Закрепление отсутствует
2635	401525.26	2252508.51	Аналитический метод	0.10	Закрепление отсутствует
2636	401443.06	2252402.84	Аналитический метод	0.10	Закрепление отсутствует
2637	401188.74	2252113.09	Аналитический метод	0.10	Закрепление отсутствует
2638	401187.09	2252111.05	Аналитический метод	0.10	Закрепление отсутствует
2639	401183.29	2252105.26	Аналитический метод	0.10	Закрепление отсутствует
2640	401181.87	2252103.07	Аналитический метод	0.10	Закрепление отсутствует
2641	401180.68	2252100.74	Аналитический метод	0.10	Закрепление отсутствует
2642	401136.90	2252008.94	Аналитический метод	0.10	Закрепление отсутствует
2643	401110.10	2251968.61	Аналитический метод	0.10	Закрепление отсутствует
2644	401109.03	2251967.19	Аналитический метод	0.10	Закрепление отсутствует
2645	401052.79	2251901.58	Аналитический метод	0.10	Закрепление отсутствует
2646	400997.77	2251853.59	Аналитический метод	0.10	Закрепление отсутствует
2647	400995.92	2251851.74	Аналитический метод	0.10	Закрепление отсутствует

2. Сведения о характерных точках границ объекта					
Обозначение характерных точек границ	Координаты, м		Метод определения координат характерной точки	Средняя квадратическая погрешность положения характерной точки (Mt), м	Описание обозначения точки на местности (при наличии)
	X	Y			
1	2	3	4	5	6
2648	400992.22	2251847.73	Аналитический метод	0.10	Закрепление отсутствует
2649	400990.57	2251845.69	Аналитический метод	0.10	Закрепление отсутствует
2650	400774.79	2251552.66	Аналитический метод	0.10	Закрепление отсутствует
2651	400594.48	2251300.84	Аналитический метод	0.10	Закрепление отсутствует
2652	400373.22	2250981.64	Аналитический метод	0.10	Закрепление отсутствует
2653	400207.62	2250767.36	Аналитический метод	0.10	Закрепление отсутствует
2654	400169.41	2250709.40	Аналитический метод	0.10	Закрепление отсутствует
2655	400168.22	2250707.98	Аналитический метод	0.10	Закрепление отсутствует
2656	400135.01	2250679.74	Аналитический метод	0.10	Закрепление отсутствует
2657	400133.16	2250677.89	Аналитический метод	0.10	Закрепление отсутствует
2658	400131.51	2250675.85	Аналитический метод	0.10	Закрепление отсутствует
2659	399807.23	2250243.21	Аналитический метод	0.10	Закрепление отсутствует
2660	399660.81	2250035.48	Аналитический метод	0.10	Закрепление отсутствует
2661	399659.39	2250033.29	Аналитический метод	0.10	Закрепление отсутствует
2662	399658.20	2250030.96	Аналитический метод	0.10	Закрепление отсутствует
2663	399657.26	2250028.52	Аналитический метод	0.10	Закрепление отсутствует
2664	399656.59	2250025.99	Аналитический метод	0.10	Закрепление отсутствует
2665	399656.18	2250023.40	Аналитический метод	0.10	Закрепление отсутствует
2666	399656.04	2250020.79	Аналитический метод	0.10	Закрепление отсутствует
2667	399656.18	2250018.18	Аналитический метод	0.10	Закрепление отсутствует
2668	399656.59	2250015.59	Аналитический метод	0.10	Закрепление отсутствует
2669	399657.26	2250013.06	Аналитический метод	0.10	Закрепление отсутствует
2670	399706.37	2249868.06	Аналитический метод	0.10	Закрепление отсутствует
2671	399653.90	2249795.08	Аналитический метод	0.10	Закрепление отсутствует
2672	399482.55	2249780.11	Аналитический метод	0.10	Закрепление отсутствует

2. Сведения о характерных точках границ объекта					
Обозначение характерных точек границ	Координаты, м		Метод определения координат характерной точки	Средняя квадратическая погрешность положения характерной точки (Mt), м	Описание обозначения точки на местности (при наличии)
	X	Y			
1	2	3	4	5	6
2673	399479.96	2249779.70	Аналитический метод	0.10	Закрепление отсутствует
2674	399477.43	2249779.03	Аналитический метод	0.10	Закрепление отсутствует
2675	399474.99	2249778.09	Аналитический метод	0.10	Закрепление отсутствует
2676	399472.66	2249776.90	Аналитический метод	0.10	Закрепление отсутствует
2677	399470.47	2249775.48	Аналитический метод	0.10	Закрепление отсутствует
2678	399468.43	2249773.83	Аналитический метод	0.10	Закрепление отсутствует
2679	399466.58	2249771.98	Аналитический метод	0.10	Закрепление отсутствует
2680	399464.93	2249769.94	Аналитический метод	0.10	Закрепление отсутствует
2681	399341.87	2249592.65	Аналитический метод	0.10	Закрепление отсутствует
2682	399340.45	2249590.46	Аналитический метод	0.10	Закрепление отсутствует
2683	399204.54	2249349.42	Аналитический метод	0.10	Закрепление отсутствует
2684	399203.35	2249347.09	Аналитический метод	0.10	Закрепление отсутствует
2685	399168.23	2249267.53	Аналитический метод	0.10	Закрепление отсутствует
2686	399039.52	2249073.13	Аналитический метод	0.10	Закрепление отсутствует
2687	399038.10	2249070.94	Аналитический метод	0.10	Закрепление отсутствует
2688	399036.91	2249068.61	Аналитический метод	0.10	Закрепление отсутствует
2689	398914.96	2248827.02	Аналитический метод	0.10	Закрепление отсутствует
2690	398867.44	2248751.46	Аналитический метод	0.10	Закрепление отсутствует
2691	398830.97	2248705.57	Аналитический метод	0.10	Закрепление отсутствует
2692	398829.55	2248703.38	Аналитический метод	0.10	Закрепление отсутствует
2693	398826.74	2248699.01	Аналитический метод	0.10	Закрепление отсутствует
2694	398825.55	2248696.68	Аналитический метод	0.10	Закрепление отсутствует
2695	398510.15	2248070.19	Аналитический метод	0.10	Закрепление отсутствует
2696	398347.64	2247763.98	Аналитический метод	0.10	Закрепление отсутствует
2697	398138.81	2247381.15	Аналитический метод	0.10	Закрепление отсутствует

2. Сведения о характерных точках границ объекта					
Обозначение характерных точек границ	Координаты, м		Метод определения координат характерной точки	Средняя квадратическая погрешность положения характерной точки (Mt), м	Описание обозначения точки на местности (при наличии)
	X	Y			
1	2	3	4	5	6
2698	398137.62	2247378.82	Аналитический метод	0.10	Закрепление отсутствует
2699	397464.11	2246049.84	Аналитический метод	0.10	Закрепление отсутствует
2700	397456.26	2246034.76	Аналитический метод	0.10	Закрепление отсутствует
2701	397306.65	2245755.51	Аналитический метод	0.10	Закрепление отсутствует
2702	397305.46	2245753.18	Аналитический метод	0.10	Закрепление отсутствует
2703	397304.52	2245750.74	Аналитический метод	0.10	Закрепление отсутствует
2704	397303.85	2245748.21	Аналитический метод	0.10	Закрепление отсутствует
2705	397303.44	2245745.62	Аналитический метод	0.10	Закрепление отсутствует
2706	397303.30	2245743.01	Аналитический метод	0.10	Закрепление отсутствует
2707	397303.44	2245740.40	Аналитический метод	0.10	Закрепление отсутствует
2708	397303.85	2245737.81	Аналитический метод	0.10	Закрепление отсутствует
2709	397304.52	2245735.28	Аналитический метод	0.10	Закрепление отсутствует
2710	397305.46	2245732.84	Аналитический метод	0.10	Закрепление отсутствует
2711	397332.25	2245676.98	Аналитический метод	0.10	Закрепление отсутствует
2712	397227.91	2245599.69	Аналитический метод	0.10	Закрепление отсутствует
2713	397225.87	2245598.04	Аналитический метод	0.10	Закрепление отсутствует
2714	397224.02	2245596.19	Аналитический метод	0.10	Закрепление отсутствует
2715	397222.37	2245594.15	Аналитический метод	0.10	Закрепление отсутствует
2716	397220.95	2245591.96	Аналитический метод	0.10	Закрепление отсутствует
2717	397192.31	2245537.59	Аналитический метод	0.10	Закрепление отсутствует
2718	396911.31	2245685.61	Аналитический метод	0.10	Закрепление отсутствует
2719	396908.98	2245686.80	Аналитический метод	0.10	Закрепление отсутствует
2720	396906.54	2245687.74	Аналитический метод	0.10	Закрепление отсутствует
2721	396904.01	2245688.41	Аналитический метод	0.10	Закрепление отсутствует
2722	396901.42	2245688.82	Аналитический метод	0.10	Закрепление отсутствует

2. Сведения о характерных точках границ объекта					
Обозначение характерных точек границ	Координаты, м		Метод определения координат характерной точки	Средняя квадратическая погрешность положения характерной точки (Mt), м	Описание обозначения точки на местности (при наличии)
	X	Y			
1	2	3	4	5	6
2723	396898.81	2245688.96	Аналитический метод	0.10	Закрепление отсутствует
2724	396896.20	2245688.82	Аналитический метод	0.10	Закрепление отсутствует
2725	396893.61	2245688.41	Аналитический метод	0.10	Закрепление отсутствует
2726	396891.08	2245687.74	Аналитический метод	0.10	Закрепление отсутствует
2727	396888.64	2245686.80	Аналитический метод	0.10	Закрепление отсутствует
2728	396886.31	2245685.61	Аналитический метод	0.10	Закрепление отсутствует
2729	396884.12	2245684.19	Аналитический метод	0.10	Закрепление отсутствует
2730	396882.08	2245682.54	Аналитический метод	0.10	Закрепление отсутствует
2731	396880.23	2245680.69	Аналитический метод	0.10	Закрепление отсутствует
2732	396878.58	2245678.65	Аналитический метод	0.10	Закрепление отсутствует
2733	396877.16	2245676.46	Аналитический метод	0.10	Закрепление отсутствует
2734	396255.66	2244565.19	Аналитический метод	0.10	Закрепление отсутствует
2735	396172.67	2244413.11	Аналитический метод	0.10	Закрепление отсутствует
2736	396171.56	2244412.39	Аналитический метод	0.10	Закрепление отсутствует
2737	396169.52	2244410.74	Аналитический метод	0.10	Закрепление отсутствует
2738	396167.67	2244408.89	Аналитический метод	0.10	Закрепление отсутствует
2739	396166.02	2244406.85	Аналитический метод	0.10	Закрепление отсутствует
2740	396164.60	2244404.66	Аналитический метод	0.10	Закрепление отсутствует
2741	396118.75	2244319.82	Аналитический метод	0.10	Закрепление отсутствует
2742	396117.56	2244317.49	Аналитический метод	0.10	Закрепление отсутствует
2743	396116.72	2244315.29	Аналитический метод	0.10	Закрепление отсутствует
2744	396115.98	2244314.81	Аналитический метод	0.10	Закрепление отсутствует
2745	396113.94	2244313.16	Аналитический метод	0.10	Закрепление отсутствует
2746	396112.09	2244311.31	Аналитический метод	0.10	Закрепление отсутствует
2747	396110.44	2244309.27	Аналитический метод	0.10	Закрепление отсутствует

2. Сведения о характерных точках границ объекта					
Обозначение характерных точек границ	Координаты, м		Метод определения координат характерной точки	Средняя квадратическая погрешность положения характерной точки (Mt), м	Описание обозначения точки на местности (при наличии)
	X	Y			
1	2	3	4	5	6
2748	396109.02	2244307.08	Аналитический метод	0.10	Закрепление отсутствует
2749	396079.07	2244252.24	Аналитический метод	0.10	Закрепление отсутствует
2750	395787.82	2244410.43	Аналитический метод	0.10	Закрепление отсутствует
2751	395790.86	2244416.13	Аналитический метод	0.10	Закрепление отсутствует
2752	395792.05	2244418.46	Аналитический метод	0.10	Закрепление отсутствует
2753	395792.99	2244420.90	Аналитический метод	0.10	Закрепление отсутствует
2754	395793.66	2244423.43	Аналитический метод	0.10	Закрепление отсутствует
2755	395794.07	2244426.02	Аналитический метод	0.10	Закрепление отсутствует
2756	395794.21	2244428.63	Аналитический метод	0.10	Закрепление отсутствует
2757	395794.07	2244431.24	Аналитический метод	0.10	Закрепление отсутствует
2758	395793.66	2244433.83	Аналитический метод	0.10	Закрепление отсутствует
2759	395792.99	2244436.36	Аналитический метод	0.10	Закрепление отсутствует
2760	395792.05	2244438.80	Аналитический метод	0.10	Закрепление отсутствует
2761	395790.86	2244441.13	Аналитический метод	0.10	Закрепление отсутствует
2762	395789.44	2244443.32	Аналитический метод	0.10	Закрепление отсутствует
2763	395787.79	2244445.36	Аналитический метод	0.10	Закрепление отсутствует
2764	395785.94	2244447.21	Аналитический метод	0.10	Закрепление отсутствует
2765	395783.90	2244448.86	Аналитический метод	0.10	Закрепление отсутствует
2766	395781.71	2244450.28	Аналитический метод	0.10	Закрепление отсутствует
2767	395779.38	2244451.47	Аналитический метод	0.10	Закрепление отсутствует
2768	395776.94	2244452.41	Аналитический метод	0.10	Закрепление отсутствует
2769	395774.41	2244453.08	Аналитический метод	0.10	Закрепление отсутствует
2770	395771.82	2244453.49	Аналитический метод	0.10	Закрепление отсутствует
2771	395769.21	2244453.63	Аналитический метод	0.10	Закрепление отсутствует
2772	395766.60	2244453.49	Аналитический метод	0.10	Закрепление отсутствует

2. Сведения о характерных точках границ объекта					
Обозначение характерных точек границ	Координаты, м		Метод определения координат характерной точки	Средняя квадратическая погрешность положения характерной точки (Mt), м	Описание обозначения точки на местности (при наличии)
	X	Y			
1	2	3	4	5	6
2773	395764.01	2244453.08	Аналитический метод	0.10	Закрепление отсутствует
2774	395761.48	2244452.41	Аналитический метод	0.10	Закрепление отсутствует
2775	395759.04	2244451.47	Аналитический метод	0.10	Закрепление отсутствует
2776	395756.71	2244450.28	Аналитический метод	0.10	Закрепление отсутствует
2777	395754.52	2244448.86	Аналитический метод	0.10	Закрепление отсутствует
2778	395752.48	2244447.21	Аналитический метод	0.10	Закрепление отсутствует
2779	395750.63	2244445.36	Аналитический метод	0.10	Закрепление отсутствует
2780	395748.98	2244443.32	Аналитический метод	0.10	Закрепление отсутствует
2781	395747.56	2244441.13	Аналитический метод	0.10	Закрепление отсутствует
2782	395732.45	2244412.81	Аналитический метод	0.10	Закрепление отсутствует
2783	395722.87	2244394.20	Аналитический метод	0.10	Закрепление отсутствует
2784	395721.68	2244391.87	Аналитический метод	0.10	Закрепление отсутствует
2785	395720.74	2244389.43	Аналитический метод	0.10	Закрепление отсутствует
2786	395720.07	2244386.90	Аналитический метод	0.10	Закрепление отсутствует
2787	395719.66	2244384.31	Аналитический метод	0.10	Закрепление отсутствует
2788	395719.52	2244381.70	Аналитический метод	0.10	Закрепление отсутствует
2789	395719.66	2244379.09	Аналитический метод	0.10	Закрепление отсутствует
2790	395720.07	2244376.50	Аналитический метод	0.10	Закрепление отсутствует
2791	395720.74	2244373.97	Аналитический метод	0.10	Закрепление отсутствует
2792	395721.68	2244371.53	Аналитический метод	0.10	Закрепление отсутствует
2793	395722.87	2244369.20	Аналитический метод	0.10	Закрепление отсутствует
2794	395724.29	2244367.01	Аналитический метод	0.10	Закрепление отсутствует
2795	395725.94	2244364.97	Аналитический метод	0.10	Закрепление отсутствует
2796	395727.79	2244363.12	Аналитический метод	0.10	Закрепление отсутствует
2797	395729.83	2244361.47	Аналитический метод	0.10	Закрепление отсутствует

2. Сведения о характерных точках границ объекта					
Обозначение характерных точек границ	Координаты, м		Метод определения координат характерной точки	Средняя квадратическая погрешность положения характерной точки (Mt), м	Описание обозначения точки на местности (при наличии)
	X	Y			
1	2	3	4	5	6
2798	395732.02	2244360.05	Аналитический метод	0.10	Закрепление отсутствует
2799	395734.35	2244358.86	Аналитический метод	0.10	Закрепление отсутствует
2800	395736.79	2244357.92	Аналитический метод	0.10	Закрепление отсутствует
2801	395739.32	2244357.25	Аналитический метод	0.10	Закрепление отсутствует
2802	395741.91	2244356.84	Аналитический метод	0.10	Закрепление отсутствует
2803	395744.52	2244356.70	Аналитический метод	0.10	Закрепление отсутствует
2804	395747.13	2244356.84	Аналитический метод	0.10	Закрепление отсутствует
2805	395749.72	2244357.25	Аналитический метод	0.10	Закрепление отсутствует
2806	395752.25	2244357.92	Аналитический метод	0.10	Закрепление отсутствует
2807	395754.69	2244358.86	Аналитический метод	0.10	Закрепление отсутствует
2808	395757.02	2244360.05	Аналитический метод	0.10	Закрепление отсутствует
2809	395759.21	2244361.47	Аналитический метод	0.10	Закрепление отсутствует
2810	395761.25	2244363.12	Аналитический метод	0.10	Закрепление отсутствует
2811	395763.10	2244364.97	Аналитический метод	0.10	Закрепление отсутствует
2812	395764.23	2244366.37	Аналитический метод	0.10	Закрепление отсутствует
2813	396058.33	2244206.62	Аналитический метод	0.10	Закрепление отсутствует
2814	396057.29	2244201.67	Аналитический метод	0.10	Закрепление отсутствует
2815	396057.15	2244199.06	Аналитический метод	0.10	Закрепление отсутствует
2816	396057.29	2244196.45	Аналитический метод	0.10	Закрепление отсутствует
2817	396057.78	2244193.32	Аналитический метод	0.10	Закрепление отсутствует
2818	396058.19	2244190.73	Аналитический метод	0.10	Закрепление отсутствует
2819	396058.86	2244188.20	Аналитический метод	0.10	Закрепление отсутствует
2820	396059.80	2244185.76	Аналитический метод	0.10	Закрепление отсутствует
2821	396060.99	2244183.43	Аналитический метод	0.10	Закрепление отсутствует
2822	396062.41	2244181.24	Аналитический метод	0.10	Закрепление отсутствует

2. Сведения о характерных точках границ объекта					
Обозначение характерных точек границ	Координаты, м		Метод определения координат характерной точки	Средняя квадратическая погрешность положения характерной точки (Mt), м	Описание обозначения точки на местности (при наличии)
	X	Y			
1	2	3	4	5	6
2823	396064.06	2244179.20	Аналитический метод	0.10	Закрепление отсутствует
2824	396065.91	2244177.35	Аналитический метод	0.10	Закрепление отсутствует
2825	396067.95	2244175.70	Аналитический метод	0.10	Закрепление отсутствует
2826	396070.14	2244174.28	Аналитический метод	0.10	Закрепление отсутствует
2827	396186.98	2244105.49	Аналитический метод	0.10	Закрепление отсутствует
2828	396185.12	2244102.46	Аналитический метод	0.10	Закрепление отсутствует
2829	396182.72	2244100.93	Аналитический метод	0.10	Закрепление отсутствует
2830	396180.68	2244099.28	Аналитический метод	0.10	Закрепление отсутствует
2831	396178.83	2244097.43	Аналитический метод	0.10	Закрепление отсутствует
2832	396177.18	2244095.39	Аналитический метод	0.10	Закрепление отсутствует
2833	396174.88	2244091.77	Аналитический метод	0.10	Закрепление отсутствует
2834	396173.69	2244089.44	Аналитический метод	0.10	Закрепление отсутствует
2835	396170.31	2244082.79	Аналитический метод	0.10	Закрепление отсутствует
2836	396168.13	2244078.48	Аналитический метод	0.10	Закрепление отсутствует
2837	396167.19	2244076.04	Аналитический метод	0.10	Закрепление отсутствует
2838	396166.52	2244073.51	Аналитический метод	0.10	Закрепление отсутствует
2839	396166.11	2244070.92	Аналитический метод	0.10	Закрепление отсутствует
2840	396165.97	2244068.31	Аналитический метод	0.10	Закрепление отсутствует
2841	396166.11	2244065.70	Аналитический метод	0.10	Закрепление отсутствует
2842	396166.52	2244063.11	Аналитический метод	0.10	Закрепление отсутствует
2843	396167.19	2244060.58	Аналитический метод	0.10	Закрепление отсутствует
2844	396169.73	2244052.96	Аналитический метод	0.10	Закрепление отсутствует
2845	396170.67	2244050.52	Аналитический метод	0.10	Закрепление отсутствует
2846	396171.86	2244048.19	Аналитический метод	0.10	Закрепление отсутствует
2847	396173.28	2244046.00	Аналитический метод	0.10	Закрепление отсутствует

2. Сведения о характерных точках границ объекта					
Обозначение характерных точек границ	Координаты, м		Метод определения координат характерной точки	Средняя квадратическая погрешность положения характерной точки (Mt), м	Описание обозначения точки на местности (при наличии)
	X	Y			
1	2	3	4	5	6
2848	396174.93	2244043.96	Аналитический метод	0.10	Закрепление отсутствует
2849	396200.76	2244017.40	Аналитический метод	0.10	Закрепление отсутствует
2850	396202.61	2244015.55	Аналитический метод	0.10	Закрепление отсутствует
2851	396239.72	2243982.54	Аналитический метод	0.10	Закрепление отсутствует
2852	396241.76	2243980.89	Аналитический метод	0.10	Закрепление отсутствует
2853	396243.95	2243979.47	Аналитический метод	0.10	Закрепление отсутствует
2854	396246.28	2243978.28	Аналитический метод	0.10	Закрепление отсутствует
2855	396253.80	2243974.48	Аналитический метод	0.10	Закрепление отсутствует
2856	396396.37	2243850.36	Аналитический метод	0.10	Закрепление отсутствует
2857	396483.15	2243775.80	Аналитический метод	0.10	Закрепление отсутствует
2858	396503.38	2243756.94	Аналитический метод	0.10	Закрепление отсутствует
2859	396510.58	2243749.81	Аналитический метод	0.10	Закрепление отсутствует
2860	396512.62	2243748.16	Аналитический метод	0.10	Закрепление отсутствует
2861	396514.81	2243746.74	Аналитический метод	0.10	Закрепление отсутствует
2862	396517.14	2243745.55	Аналитический метод	0.10	Закрепление отсутствует
2863	396519.58	2243744.61	Аналитический метод	0.10	Закрепление отсутствует
2864	396522.11	2243743.94	Аналитический метод	0.10	Закрепление отсутствует
2865	396524.70	2243743.53	Аналитический метод	0.10	Закрепление отсутствует
2866	396527.31	2243743.39	Аналитический метод	0.10	Закрепление отсутствует
2867	396529.92	2243743.53	Аналитический метод	0.10	Закрепление отсутствует
2868	396532.51	2243743.94	Аналитический метод	0.10	Закрепление отсутствует
2869	396535.04	2243744.61	Аналитический метод	0.10	Закрепление отсутствует
2870	396537.48	2243745.55	Аналитический метод	0.10	Закрепление отсутствует
1	396539.81	2243746.74	Аналитический метод	0.10	Закрепление отсутствует


3. Сведения о характерных точках части (частей) границы объекта

Обозначение характерных точек части границы	Координаты, м		Метод определения координат характерной точки	Средняя квадратическая погрешность положения характерной точки (Mt), м	Описание обозначения точки на местности (при наличии)
	X	Y			
1	2	3	4	5	6
-	-	-	-	-	-

Раздел 3							
Сведения о местоположении измененных (уточненных) границ объекта							
1. Система координат -							
2. Сведения о характерных точках границ объекта							
Обозначение характерных точек границ	Существующие координаты, м		Измененные (уточненные) координаты, м		Метод определения координат характерной точки	Средняя квадратическая погрешность положения характерной точки (Mt), м	Описание обозначения точки на местности (при наличии)
	X	Y	X	Y			
1	2	3	4	5	6	7	8
-	-	-	-	-	-	-	
3. Сведения о характерных точках части (частей) границы объекта							
Обозначение характерных точек части границы	Существующие координаты, м		Измененные (уточненные) координаты, м		Метод определения координат характерной точки	Средняя квадратическая погрешность положения характерной точки (Mt), м	Описание обозначения точки на местности (при наличии)
	X	Y	X	Y			
1	2	3	4	5	6	7	8
-	-	-	-	-	-	-	

СХЕМА РАСПОЛОЖЕНИЯ ГРАНИЦ ПУБЛИЧНОГО СЕРВИТУТА

Публичный сервитут в отношении земель и земельных участков в целях эксплуатации магистрального нефтепровода федерального значения
"Линейное сооружение - Магистральный нефтепровод "Покровка-Кротовка" (участок 0-173). Диаметр 500 мм"

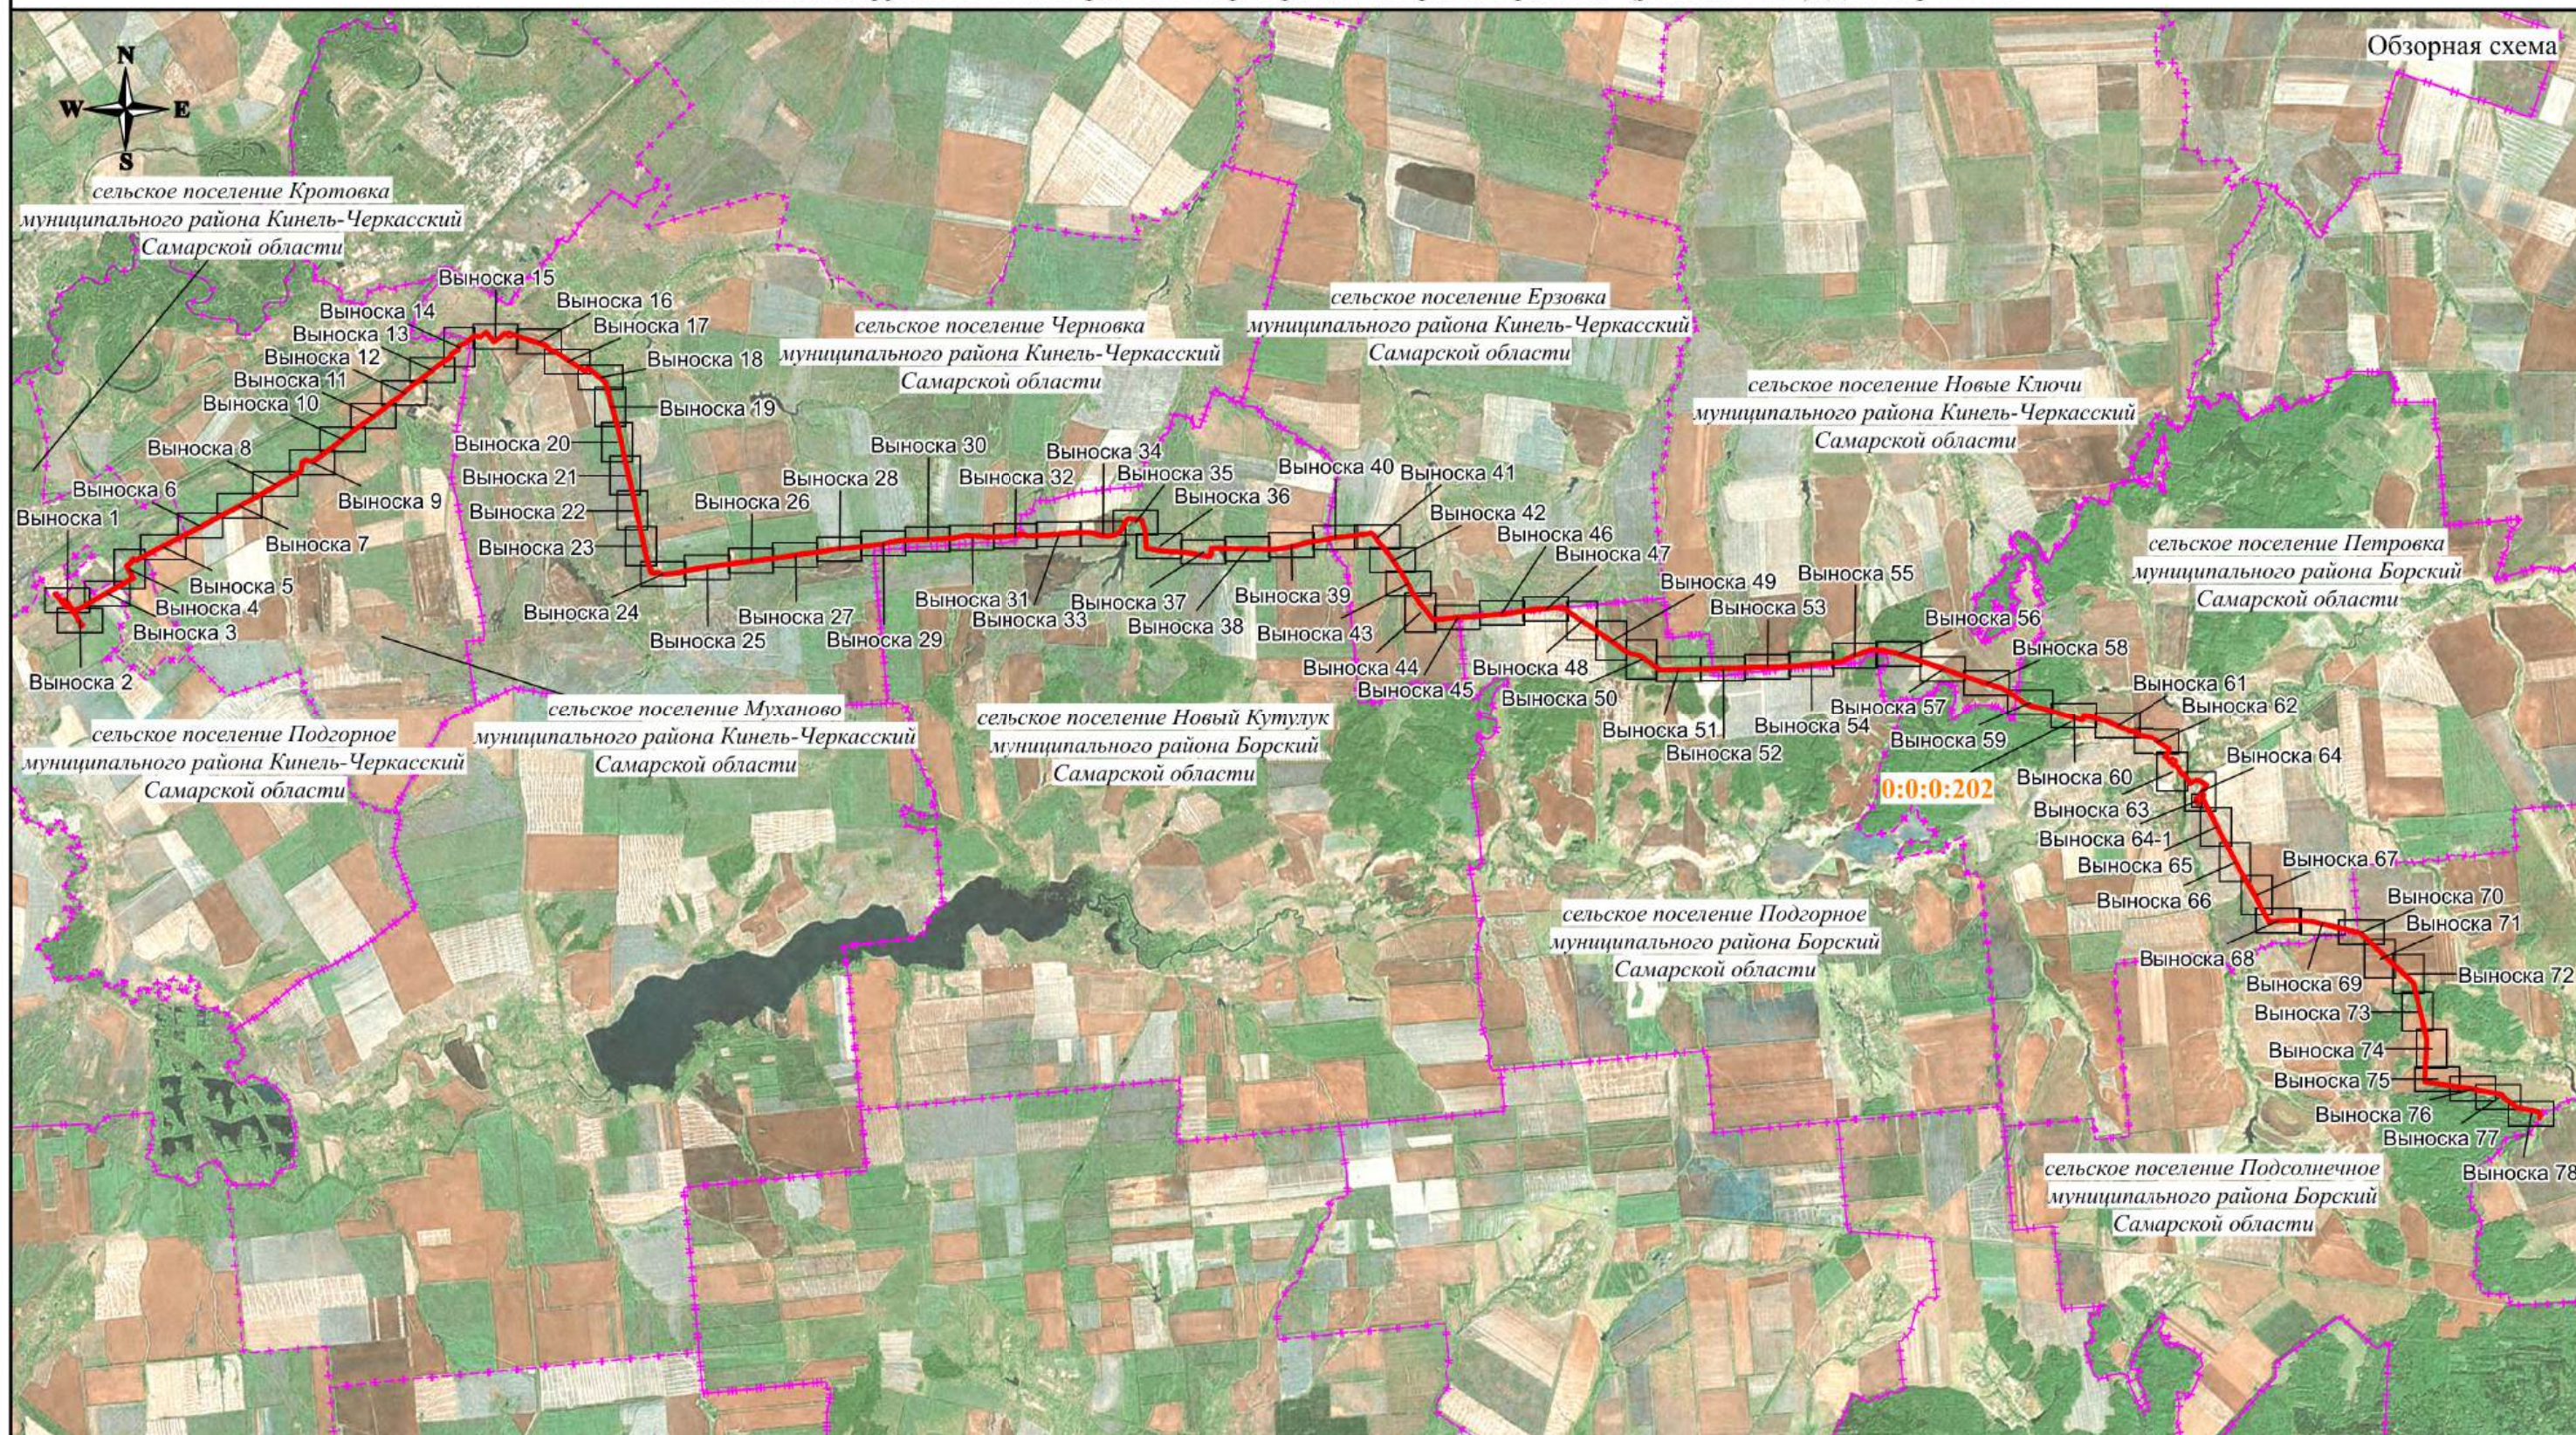

Используемые условные знаки и обозначения:

- проектная граница публичного сервитута
- - - - - граница муниципального образования
- 0:0:0:202 - кадастровый номер инженерного сооружения

Самарская область - наименование административно-территориальных образований


Кадастровый инженер
Подпись: / Дата "03" 06 2024 г.

Место для отпечатка (при наличии), составившего описание местоположения границ объекта

Масштаб 1:160000

СХЕМА РАСПОЛОЖЕНИЯ ГРАНИЦ ПУБЛИЧНОГО СЕРВИТУТА

Публичный сервитут в отношении земель и земельных участков в целях эксплуатации магистрального нефтепровода федерального значения
"Линейное сооружение - Магистральный нефтепровод "Покровка-Кротовка" (участок 0-173). Диаметр 500 мм"

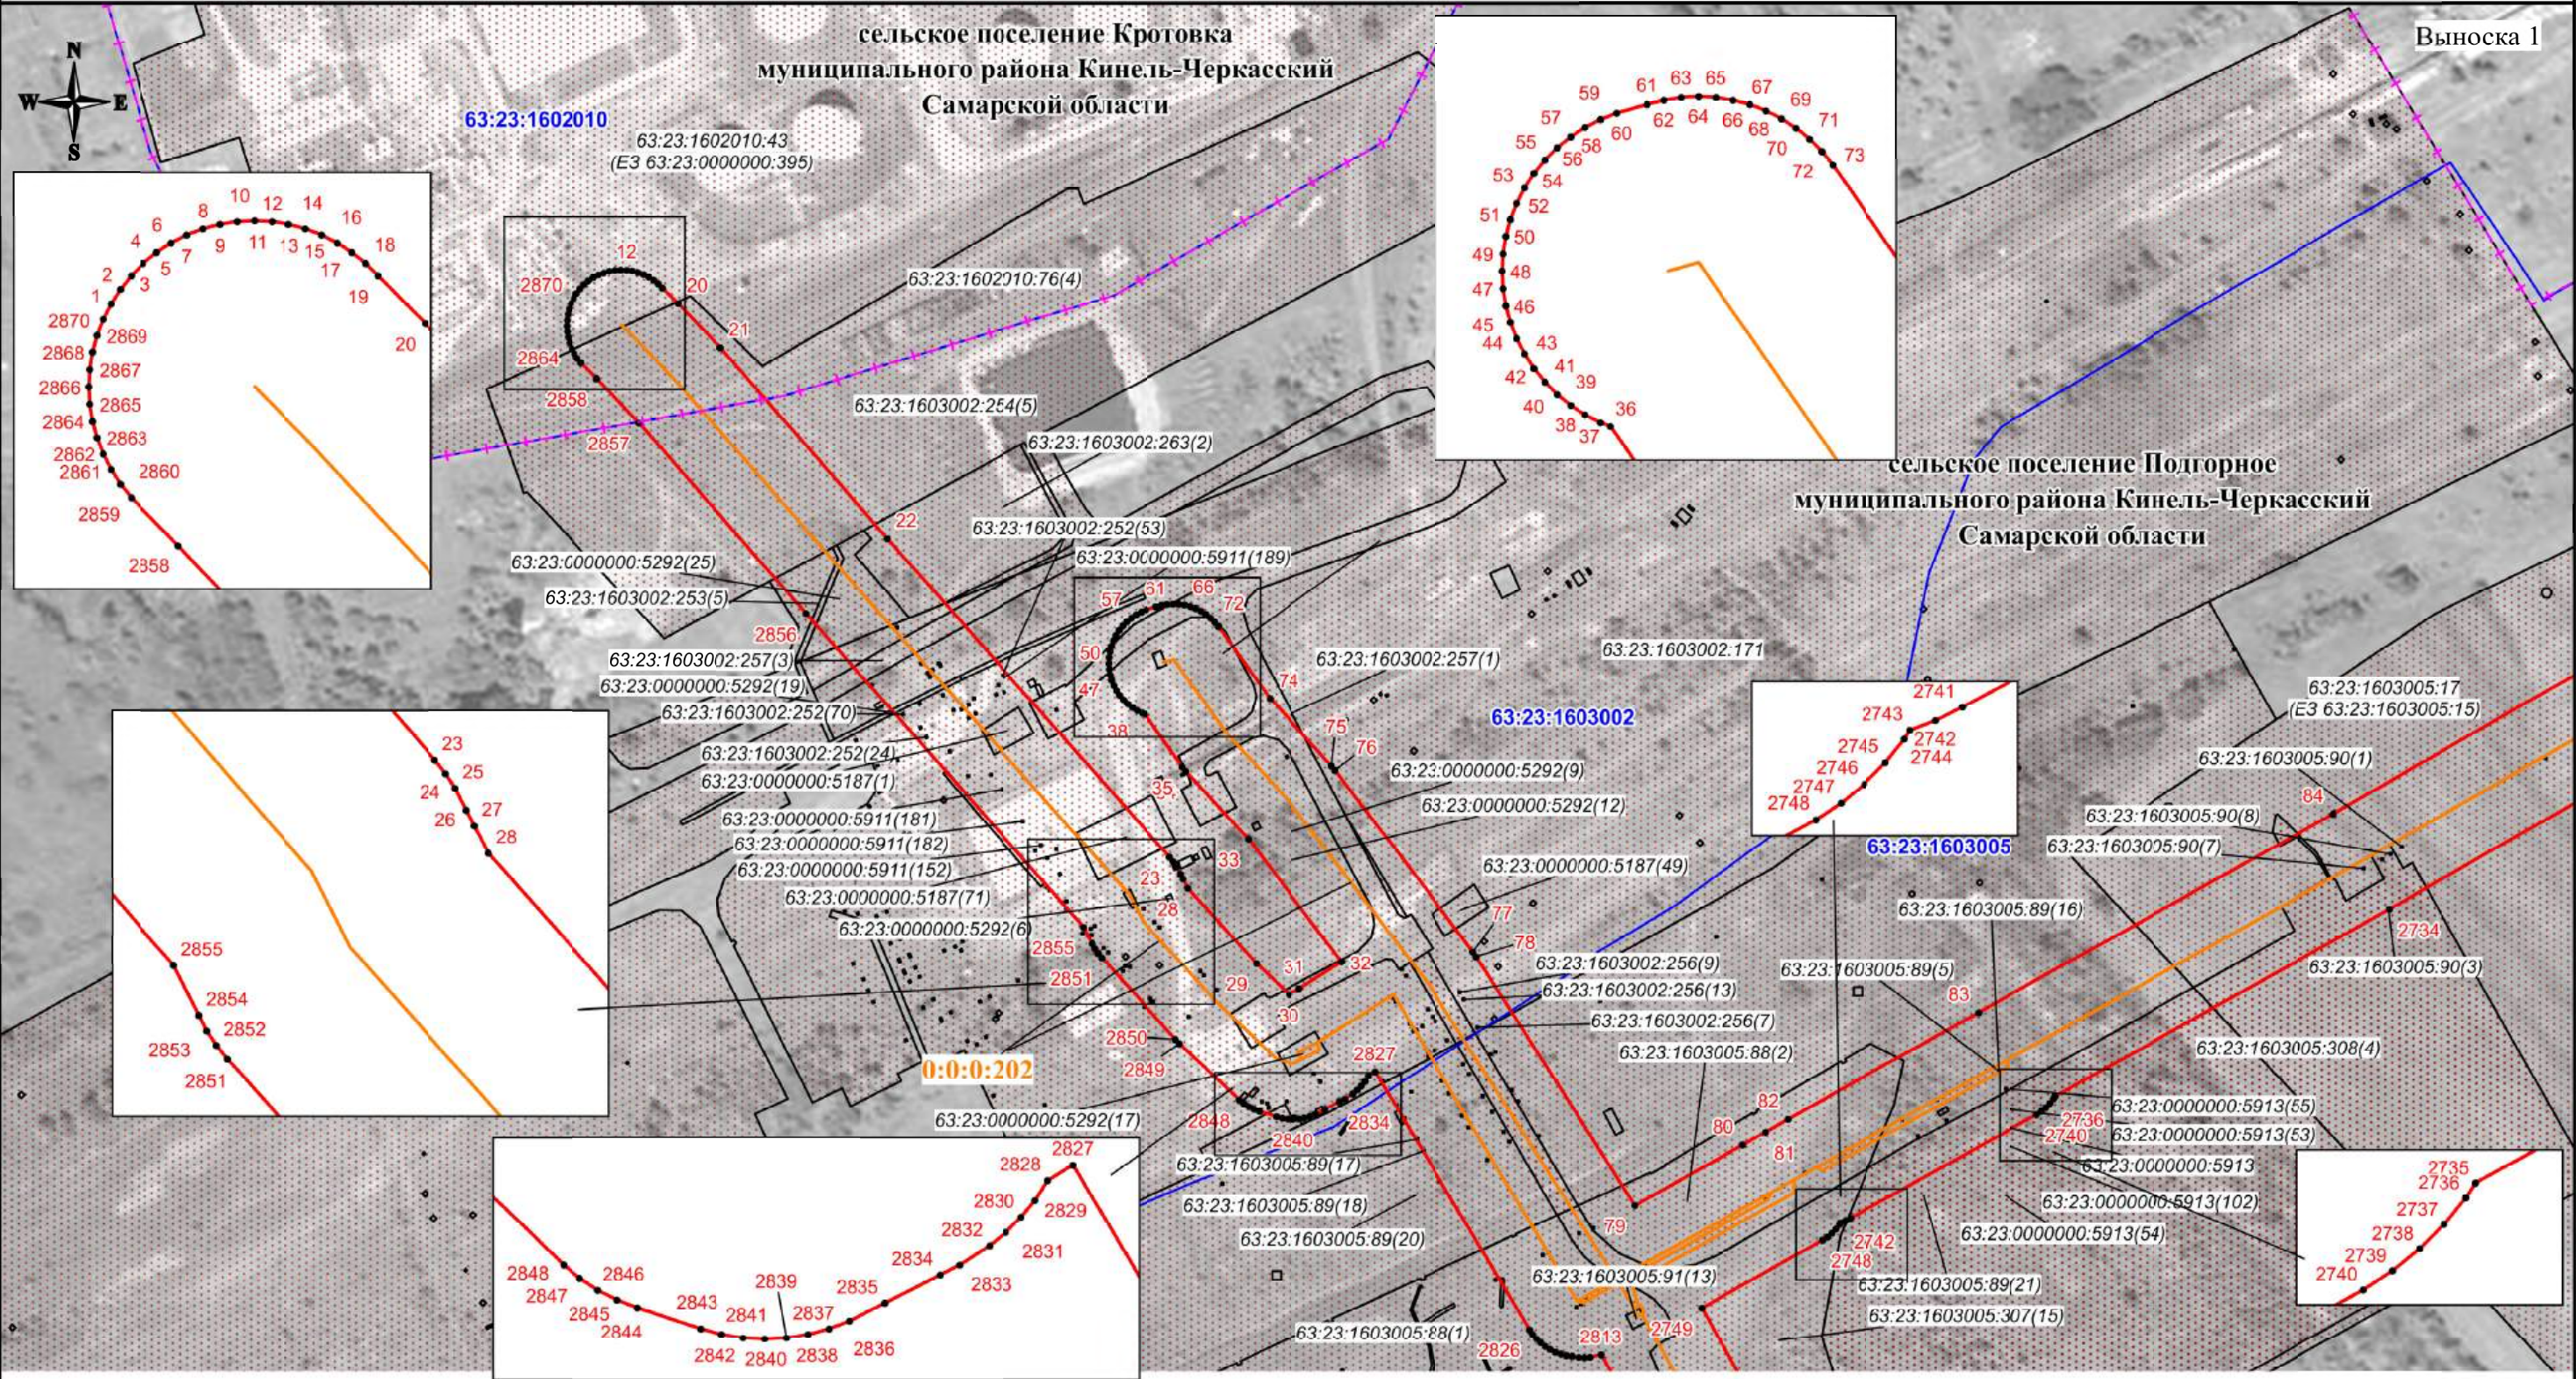

Используемые условные знаки и обозначения:

- проектная граница публичного сервитута
- характеристическая точка границы публичного сервитута
- номер характеристической точки границы публичного сервитута
- граница муниципального образования
- граница кадастрового квартала
- граница земельного участка, сведения о которой имеются в ЕГРН
- ось магистрального нефтепровода

63:23:1603003 - номер кадастрового квартала
63:23:1603003:76(2) - кадастровый номер земельного участка
0:0:0:202 - кадастровый номер инженерного сооружения
Самарская область - наименование административно-территориальных образований




Кадастровый инженер
Подпись: О.Н. Иванова / Дата: 03 06 2024 г.

Место для отписки (примечания, составившего описание местоположения границ объекта)

Масштаб 1:3000

СХЕМА РАСПОЛОЖЕНИЯ ГРАНИЦ ПУБЛИЧНОГО СЕРВИТУТА
--

Публичный сервитут в отношении земель и земельных участков в целях эксплуатации магистрального нефтепровода федерального значения
"Линейное сооружение - Магистральный нефтепровод "Покровка-Кротовка" (участок 0-173). Диаметр 500 мм"

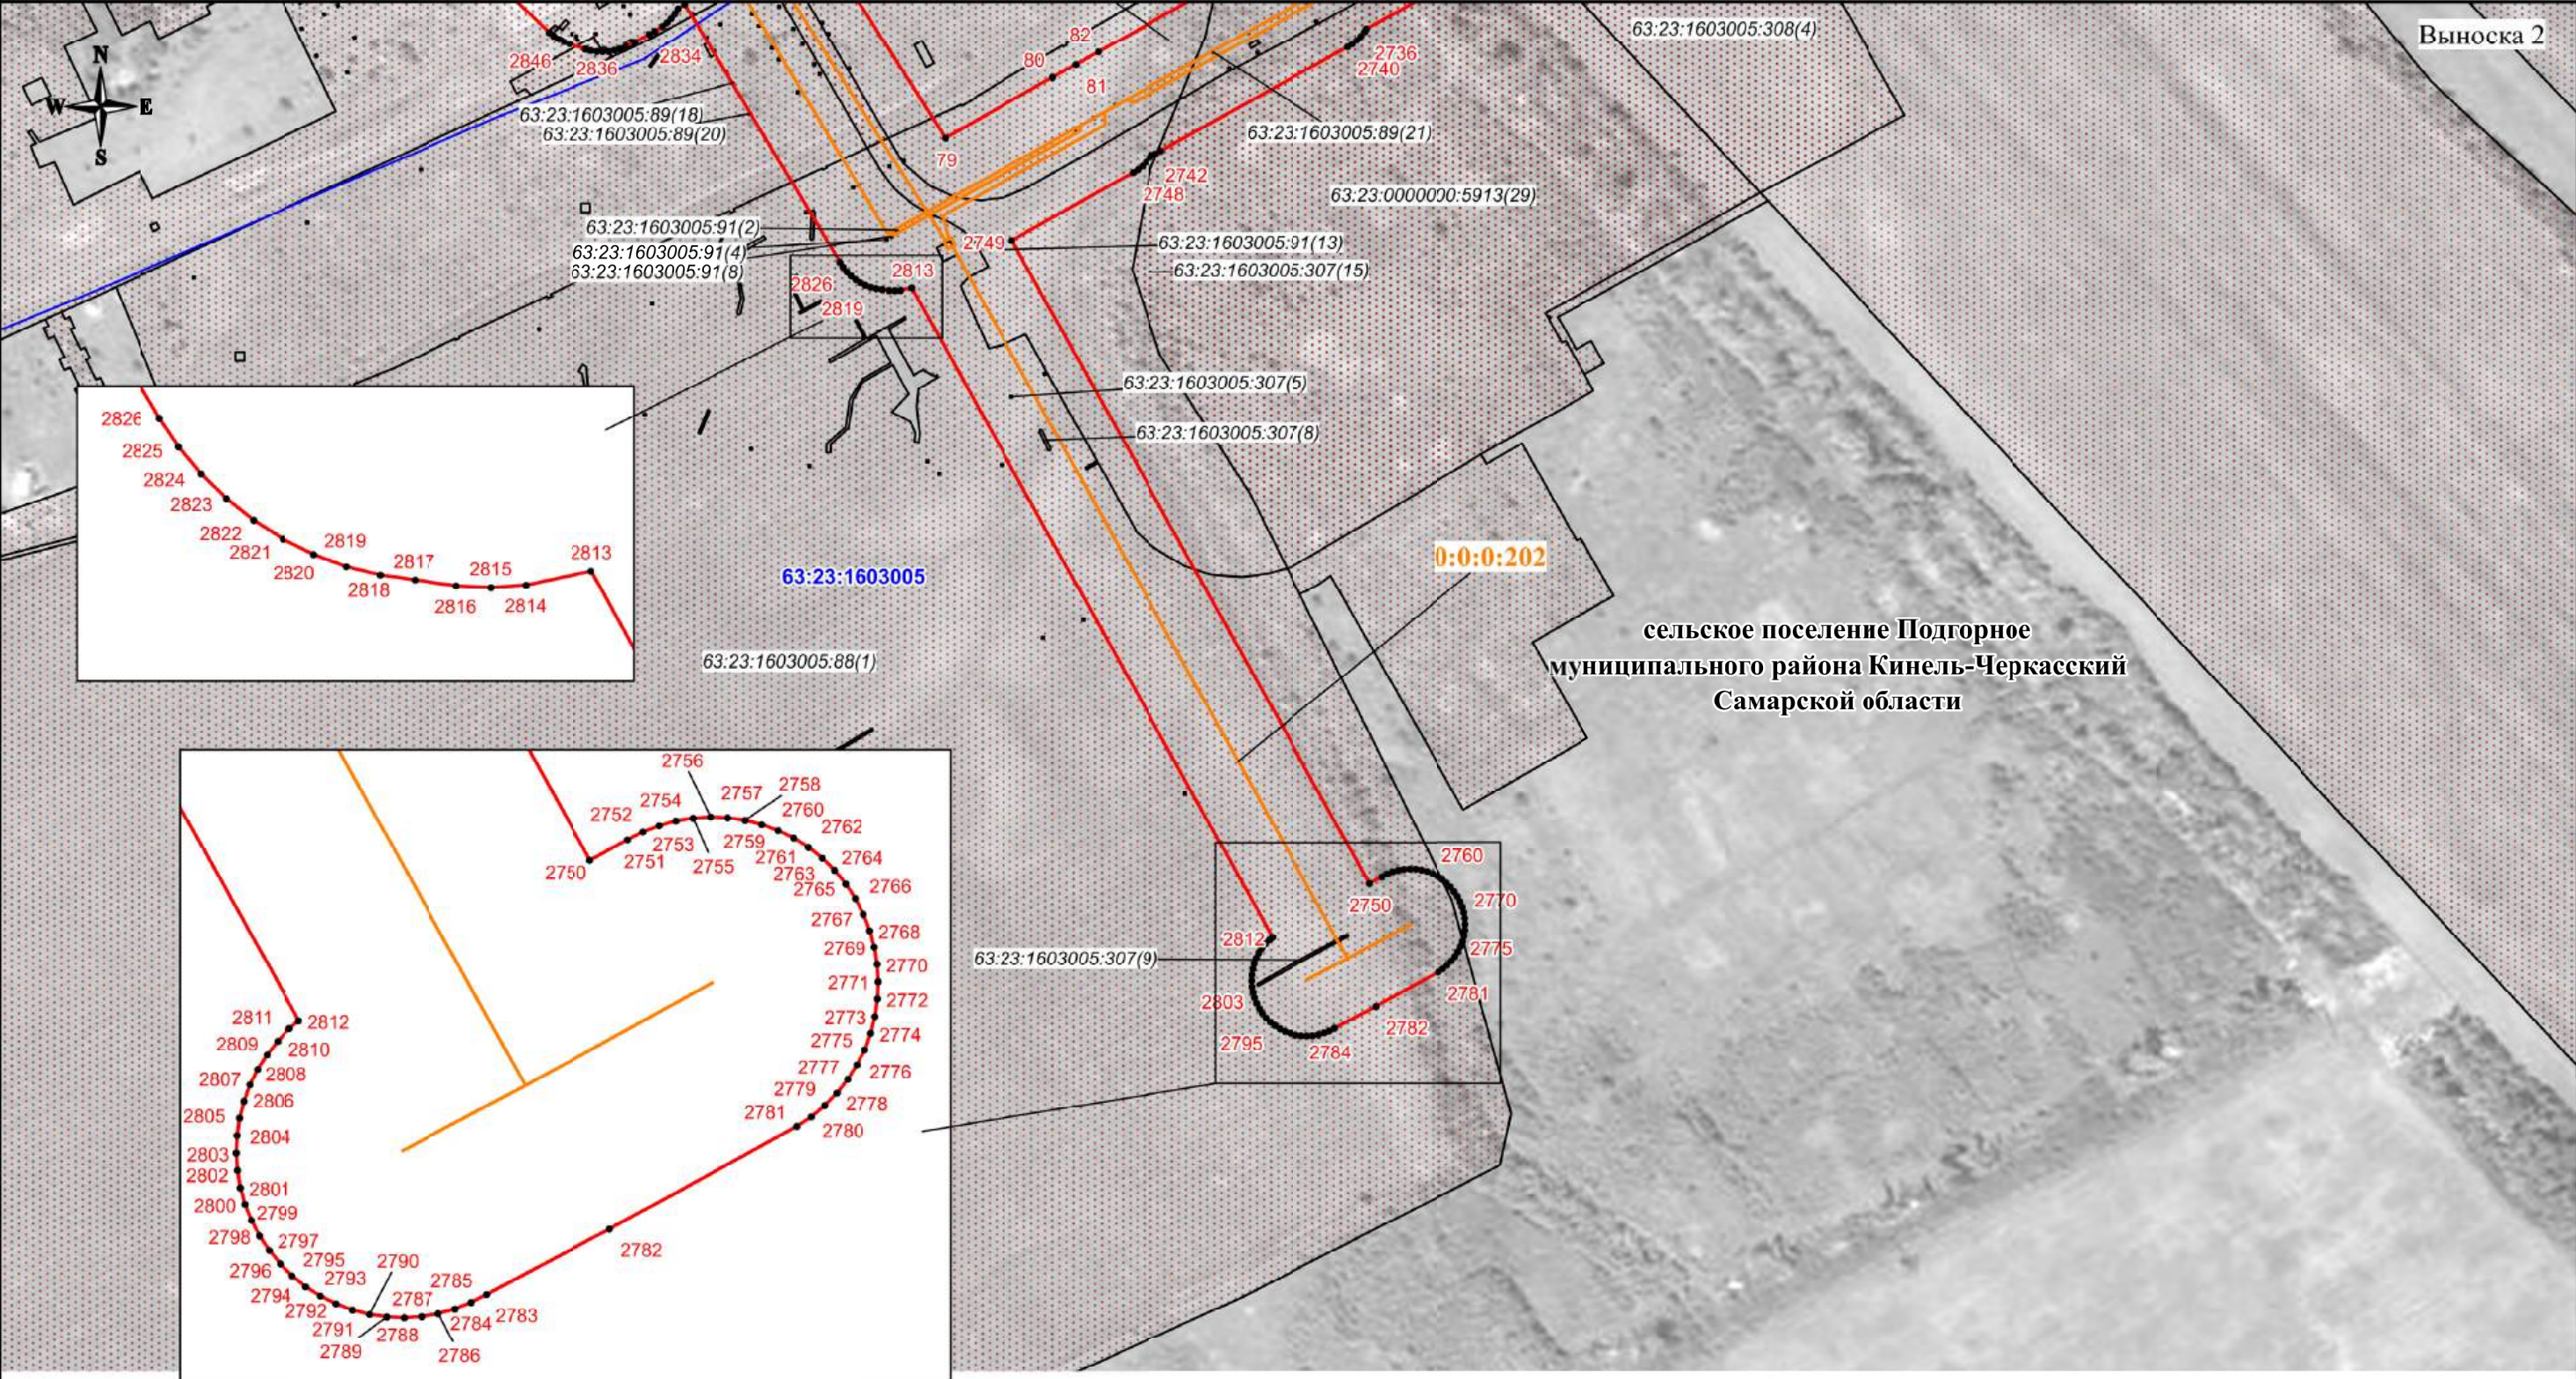

Используемые условные знаки и обозначения:

	- проектная граница публичного сервитута
	- характерная точка границы публичного сервитута
	- номер характерной точки границы публичного сервитута
	- граница муниципального образования
	- граница кадастрового квартала
	- граница земельного участка, сведения о которой имеются в ЕГРН
	- ось магистрального нефтепровода

63:23:1603003	- номер кадастрового квартала
63:23:1603003:76(2)	- кадастровый номер земельного участка
0:0:0:202	- кадастровый номер инженерного сооружения
Самарская область	- наименование административно-территориальных образований

Кадастровый инженер


Подпись: 21-11-26 О.Н. Иванова/ Дата "03" 06 2024 г.

Место для отписки (подпись) лица, составившего описание местоположения границ объекта

Масштаб 1:3000

СХЕМА РАСПОЛОЖЕНИЯ ГРАНИЦ ПУБЛИЧНОГО СЕРВИТУТА

Публичный сервитут в отношении земель и земельных участков в целях эксплуатации магистрального нефтепровода федерального значения
"Линейное сооружение - Магистральный нефтепровод "Покровка-Кротовка" (участок 0-173). Диаметр 500 мм"

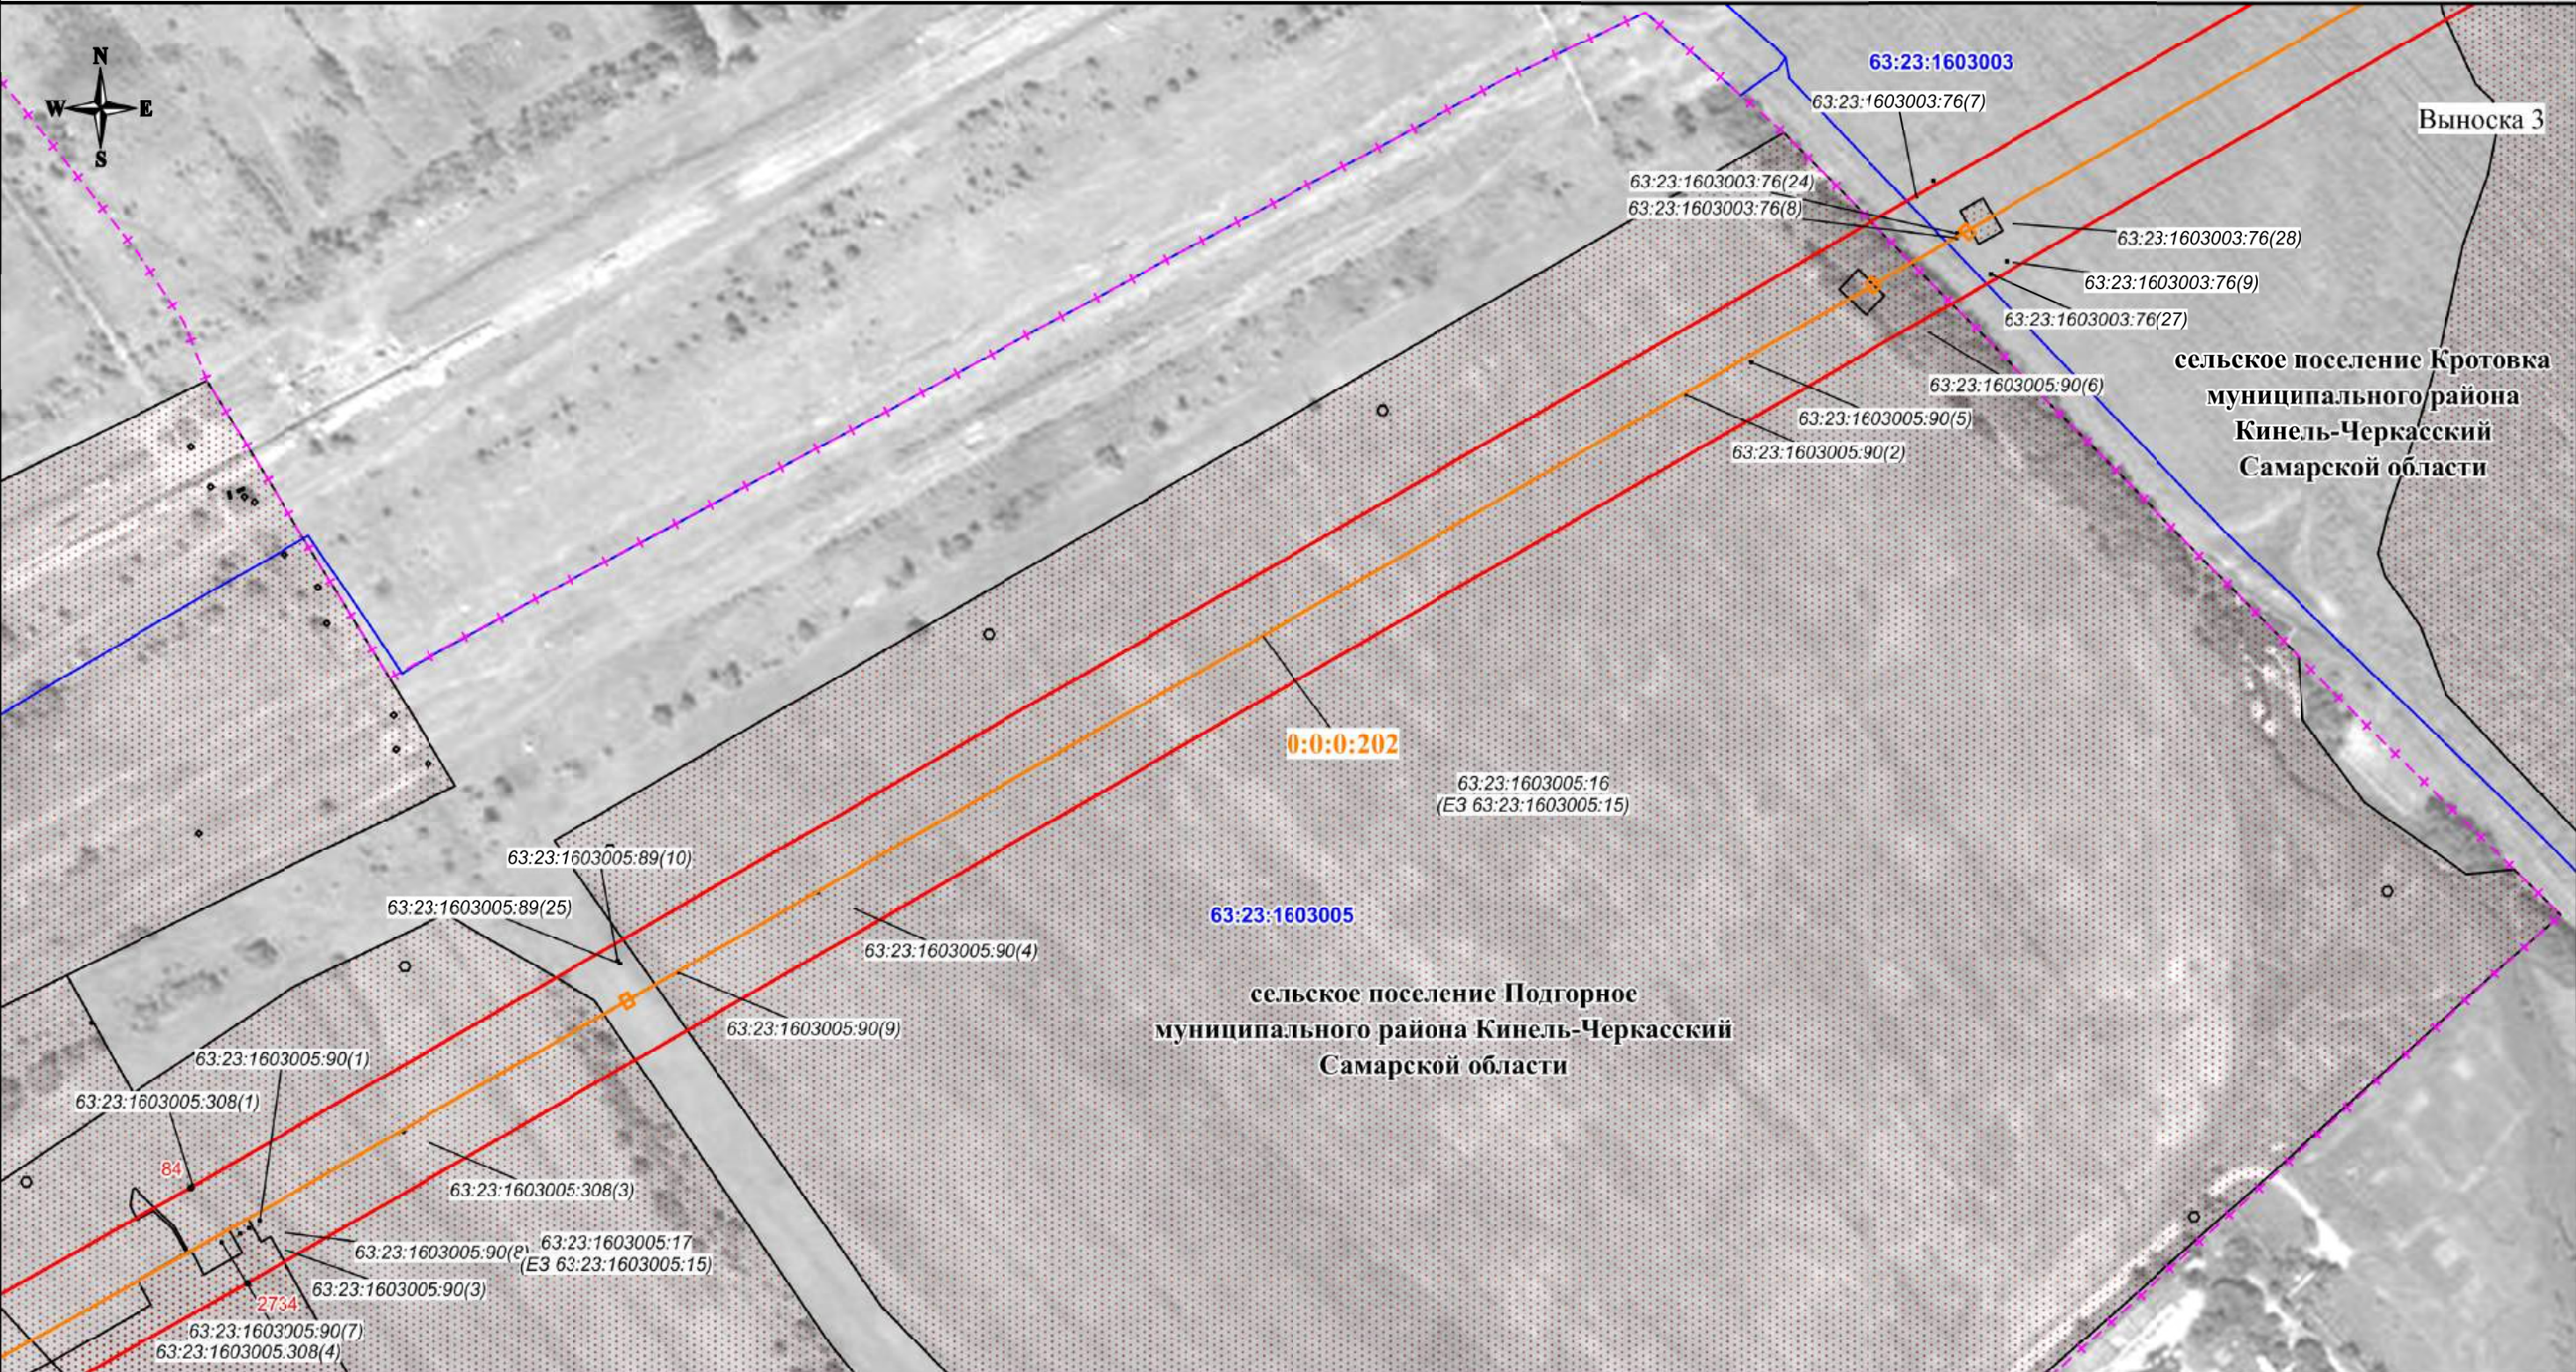

Используемые условные знаки и обозначения:

- проектная граница публичного сервитута
- характерная точка границы публичного сервитута
- номер характерной точки границы публичного сервитута
- граница муниципального образования
- граница кадастрового квартала
- граница земельного участка, сведения о которой имеются в ЕГРН
- ось магистрального нефтепровода

63:23:1603003 - номер кадастрового квартала
63:23:1603003:76(2) - кадастровый номер земельного участка
0:0:0:202 - кадастровый номер инженерного сооружения
Самарская область - наименование административно-территориальных образований


Кадастровый инженер
Подпись:  Иванова/ Дата "03" 06 2024 г.
Место для отпечатка печати (при наличии), составившего описание местоположения границ объекта

Масштаб 1:3000

СХЕМА РАСПОЛОЖЕНИЯ ГРАНИЦ ПУБЛИЧНОГО СЕРВИТУТА

Публичный сервитут в отношении земель и земельных участков в целях эксплуатации магистрального нефтепровода федерального значения "Линейное сооружение - Магистральный нефтепровод "Покровка-Кротовка" (участок 0-173). Диаметр 500 мм"

Выноска 4

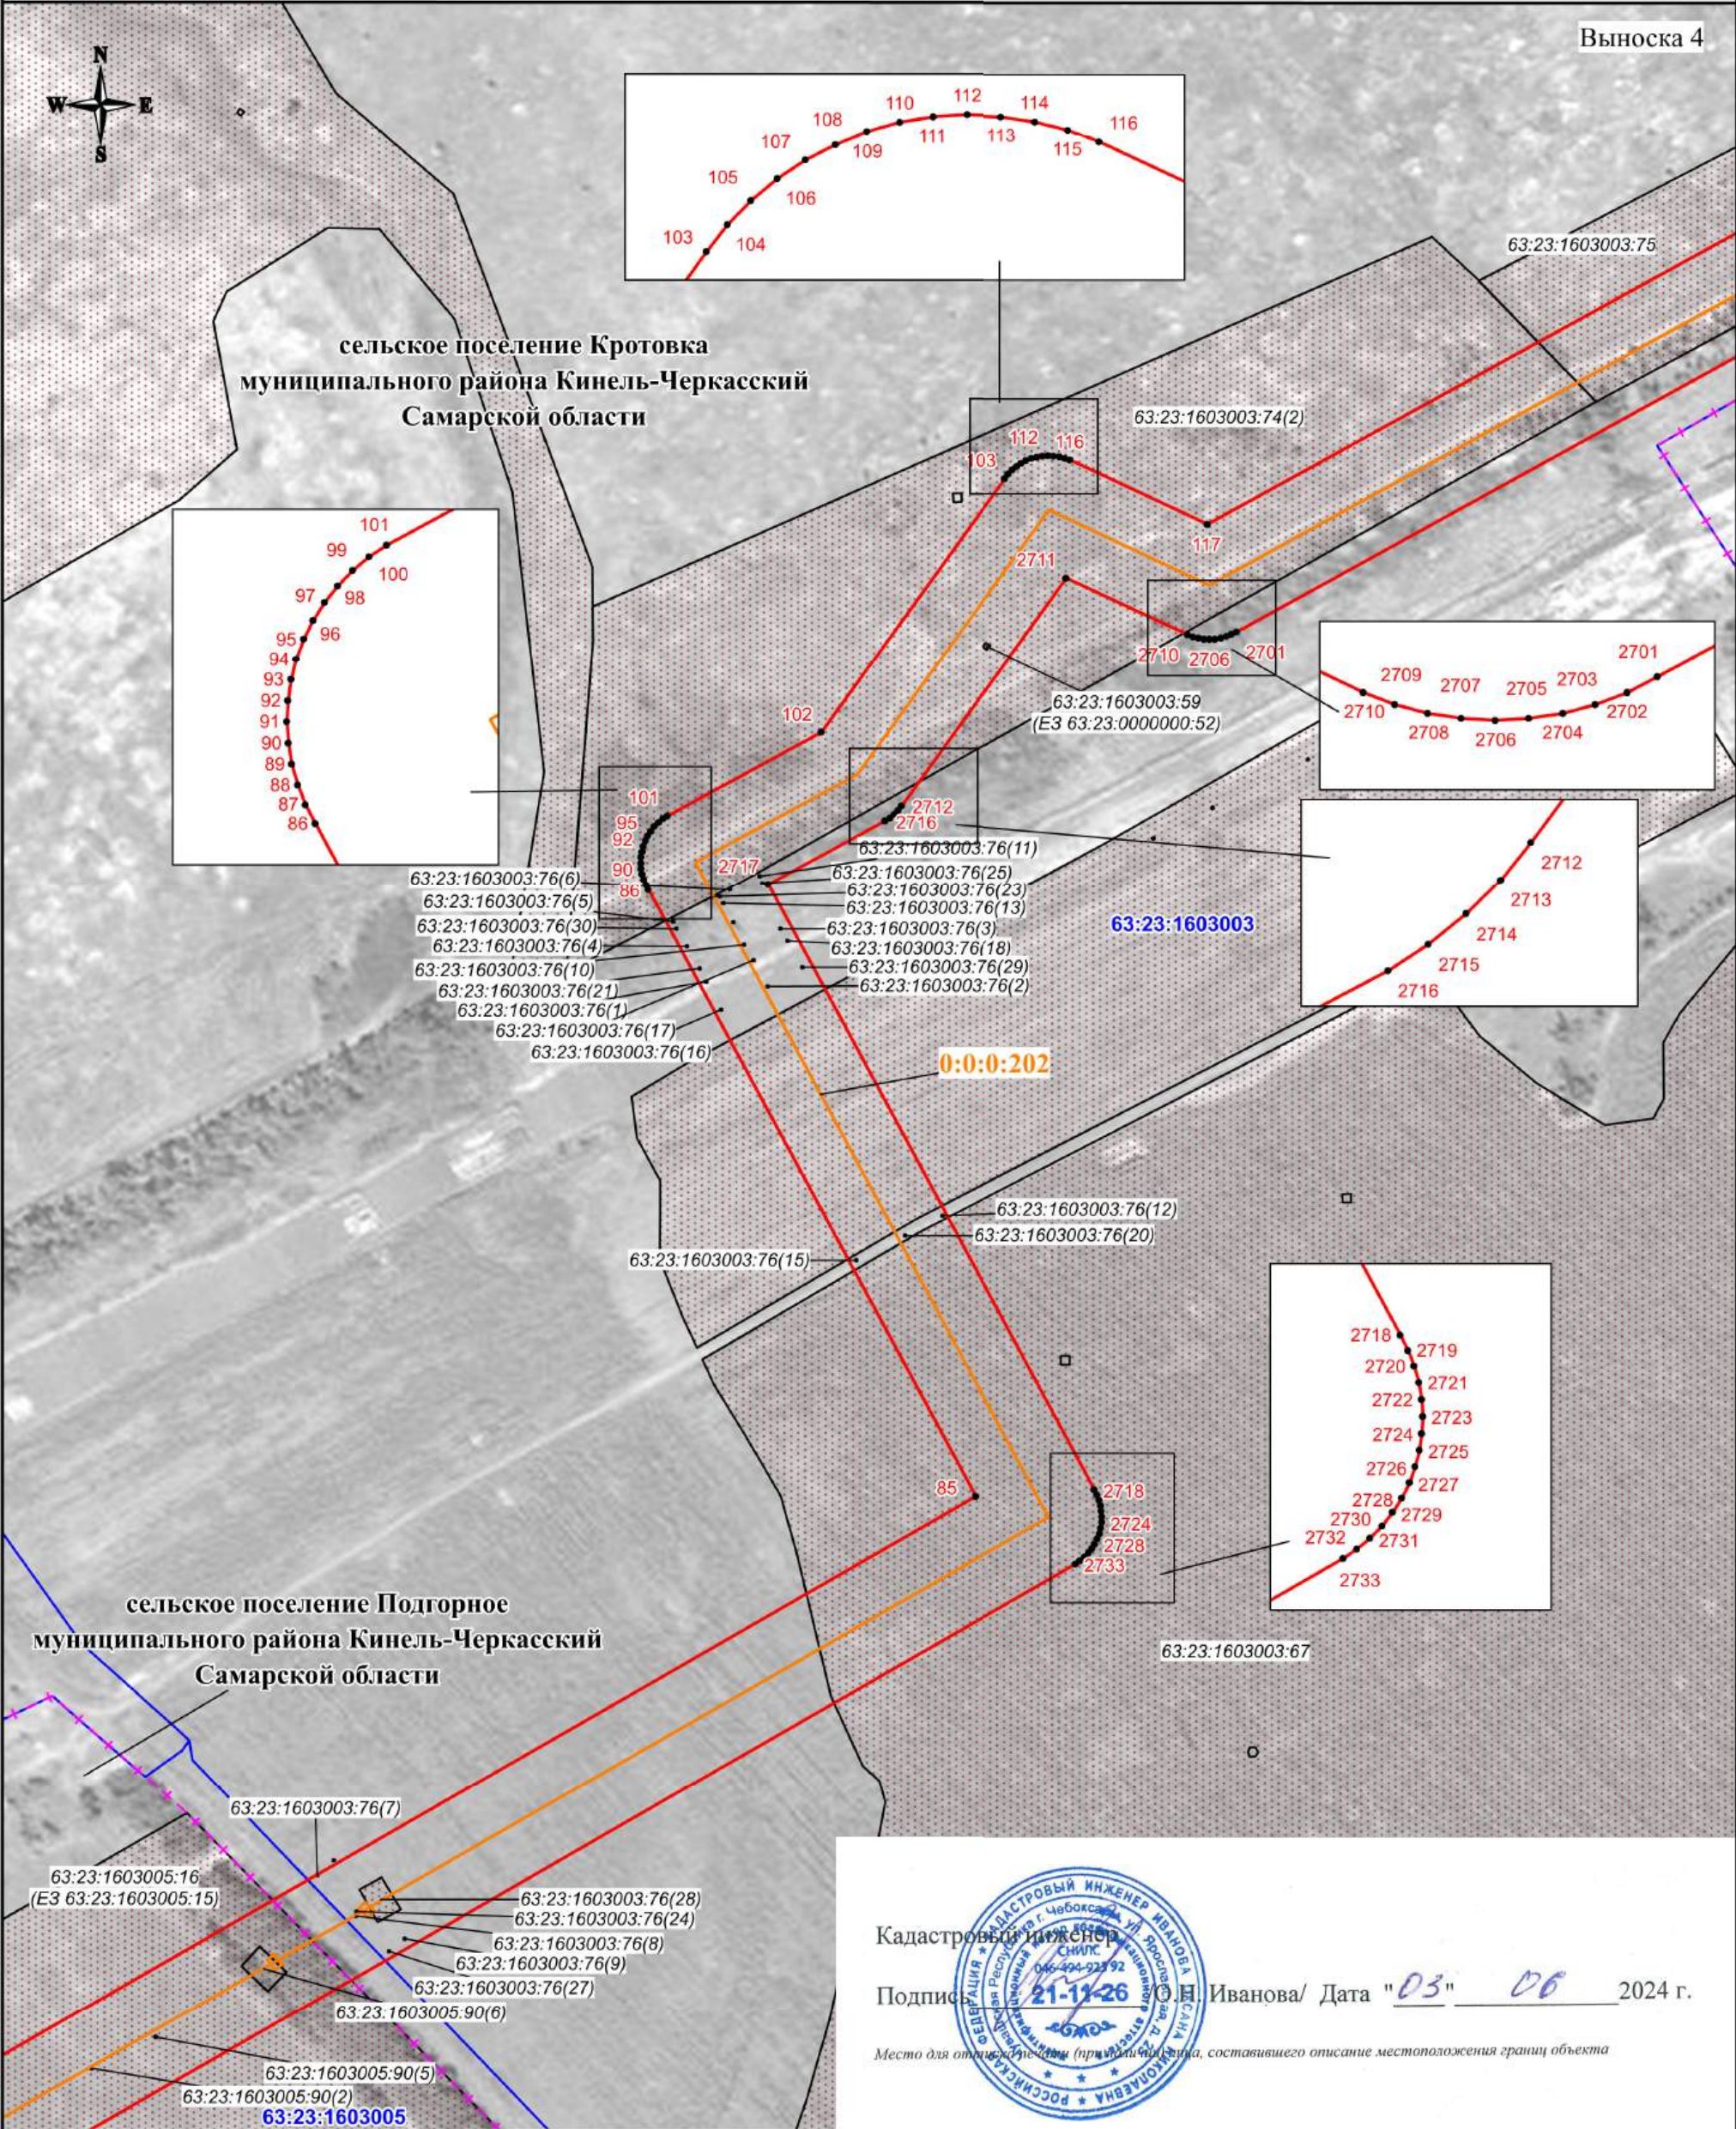

Используемые условные знаки и обозначения:

- проектная граница публичного сервитута
- характерная точка границы публичного сервитута
- 1 - номер характерной точки границы публичного сервитута
- граница муниципального образования
- граница кадастрового квартала
- граница земельного участка, сведения о которой имеются в ЕГРН
- ось магистрального нефтепровода


Масштаб 1:3000

Кадастровый инженер
Подпись  О.Н. Иванова/ Дата "03" "06" 2024 г.
Место для отпечатка (при наличии), составившего описание местоположения границ объекта

63:23:1603003 - номер кадастрового квартала
63:23:1603003:76(2) - кадастровый номер земельного участка
0:0:0:202 - кадастровый номер инженерного сооружения
Самарская область - наименование административно-территориальных образований

СХЕМА РАСПОЛОЖЕНИЯ ГРАНИЦ ПУБЛИЧНОГО СЕРВИТУТА

Публичный сервитут в отношении земель и земельных участков в целях эксплуатации магистрального нефтепровода федерального значения
"Линейное сооружение - Магистральный нефтепровод "Покровка-Кротовка" (участок 0-173). Диаметр 500 мм"

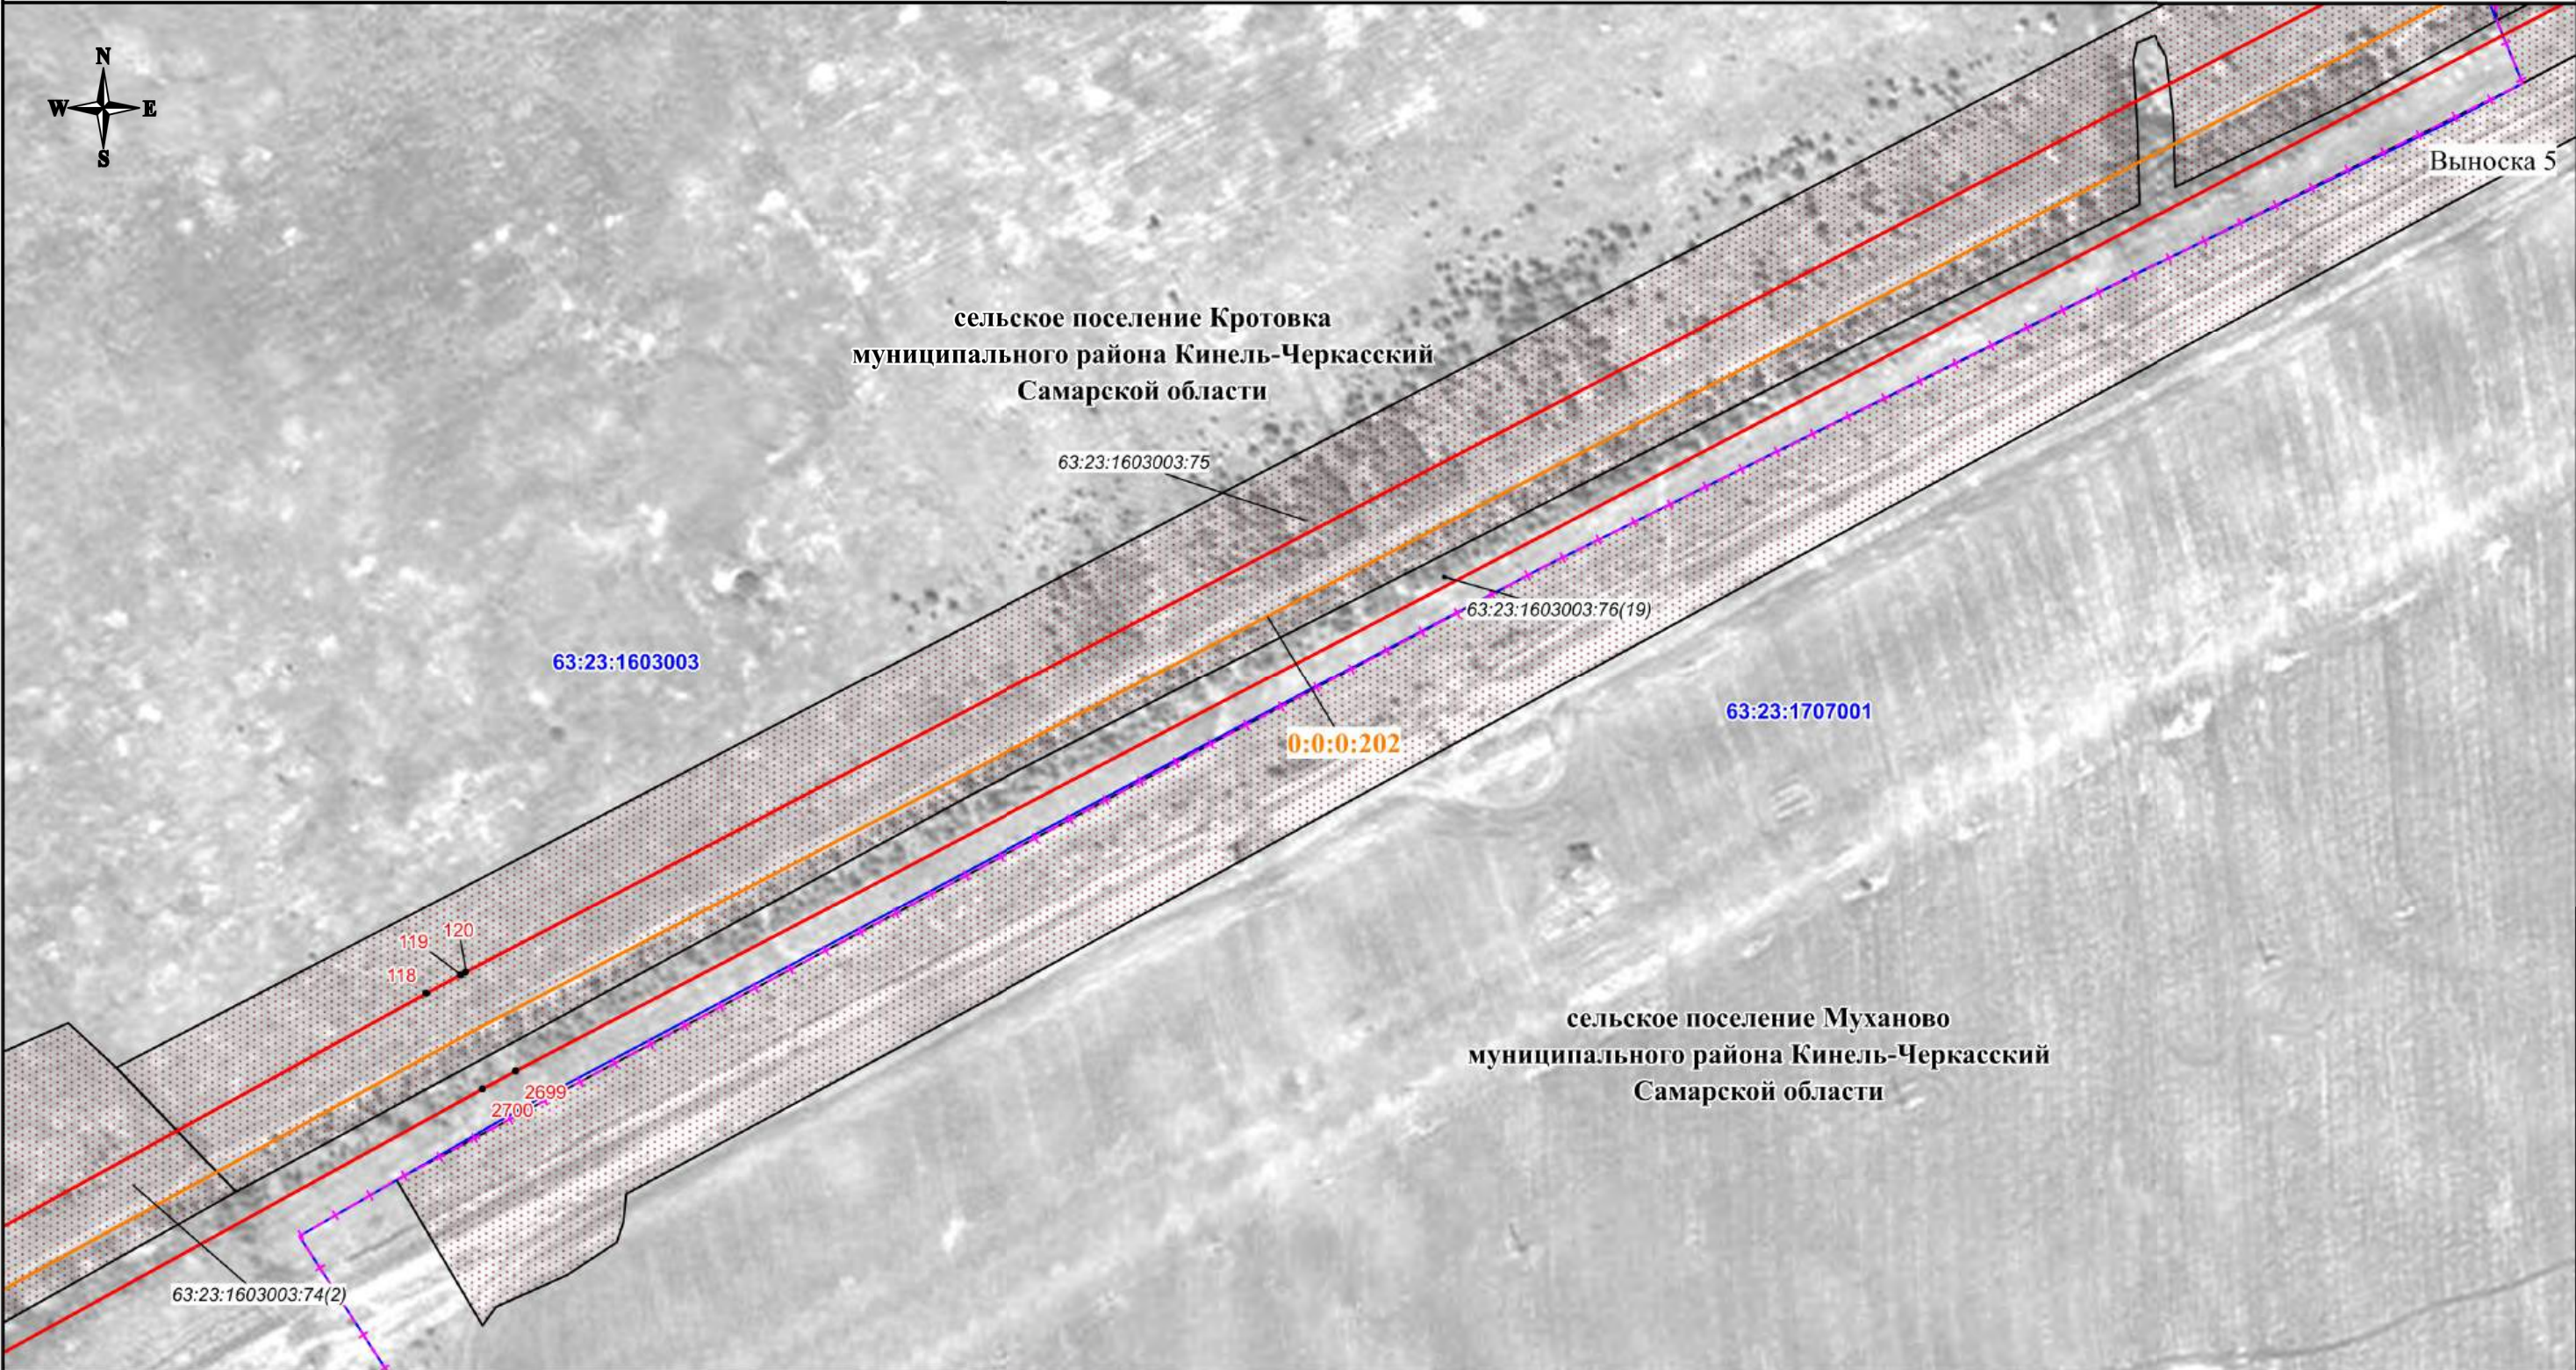

Используемые условные знаки и обозначения:

- проектная граница публичного сервитута
- характеристическая точка границы публичного сервитута
- номер характеристической точки границы публичного сервитута
- граница муниципального образования
- граница кадастрового квартала
- граница земельного участка, сведения о которой имеются в ЕГРН
- ось магистрального нефтепровода


63:23:1603003 - номер кадастрового квартала
63:23:1603003:76(2) - кадастровый номер земельного участка
0:0:0:202 - кадастровый номер инженерного сооружения
Самарская область - наименование административно-территориальных образований

Кадастровый инженер
Подпись:  О.Н. Иванова/ Дата "03" 06 2024 г.
Место для отписки (примечания, составившего описание местоположения границ объекта)

Масштаб 1:3000

СХЕМА РАСПОЛОЖЕНИЯ ГРАНИЦ ПУБЛИЧНОГО СЕРВИТУТА

Публичный сервитут в отношении земель и земельных участков в целях эксплуатации магистрального нефтепровода федерального значения
"Линейное сооружение - Магистральный нефтепровод "Покровка-Кротовка" (участок 0-173). Диаметр 500 мм"

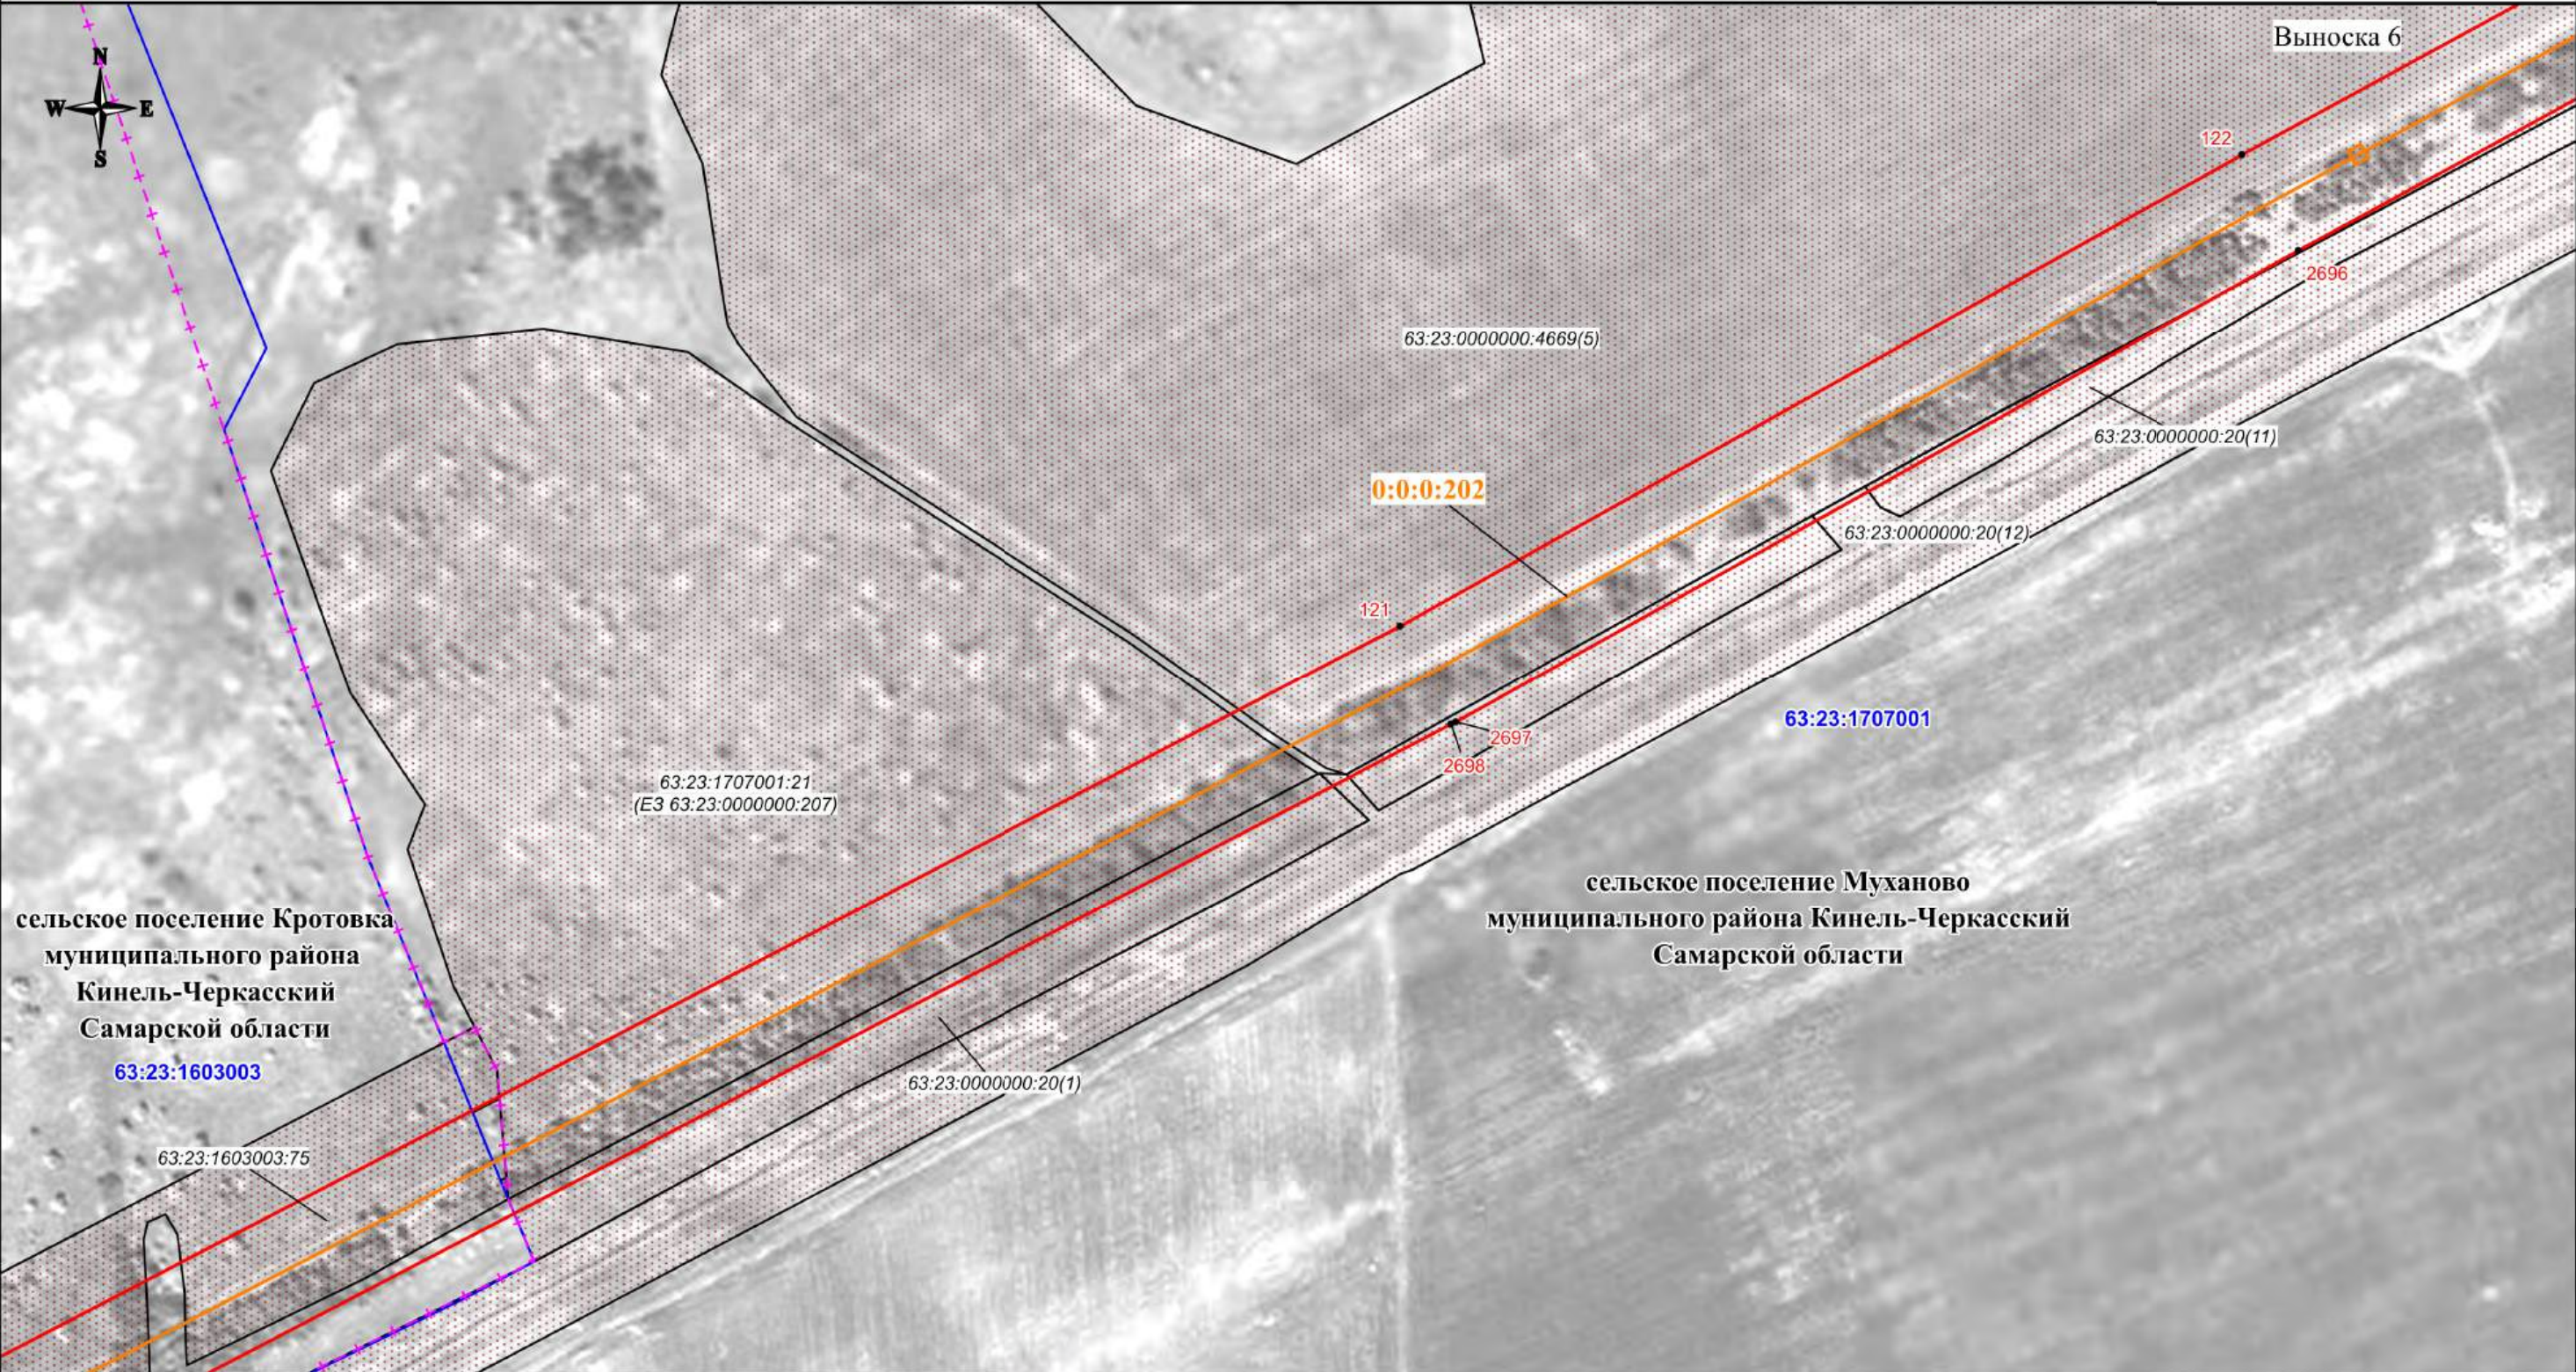

Используемые условные знаки и обозначения:

- проектная граница публичного сервитута
- характеристическая точка границы публичного сервитута
- номер характеристической точки границы публичного сервитута
- граница муниципального образования
- граница кадастрового квартала
- граница земельного участка, сведения о которой имеются в ЕГРН
- ось магистрального нефтепровода

63:23:1603003 - номер кадастрового квартала
63:23:1603003:76(2) - кадастровый номер земельного участка
0:0:0:202 - кадастровый номер инженерного сооружения
Самарская область - наименование административно-территориальных образований



Кадастровый инженер
Подпись: И.Н. Иванова/ Дата "03" 06 2024 г.

Место для отпечатка печати (при наличии), составившего описание местоположения границ объекта

Масштаб 1:3000

СХЕМА РАСПОЛОЖЕНИЯ ГРАНИЦ ПУБЛИЧНОГО СЕРВИТУТА

Публичный сервитут в отношении земель и земельных участков в целях эксплуатации магистрального нефтепровода федерального значения
"Линейное сооружение - Магистральный нефтепровод "Покровка-Кротовка" (участок 0-173). Диаметр 500 мм"



Используемые условные знаки и обозначения:

- проектная граница публичного сервитута
- характерная точка границы публичного сервитута
- номер характерной точки границы публичного сервитута
- граница муниципального образования
- граница кадастрового квартала
- граница земельного участка, сведения о которой имеются в ЕГРН
- ось магистрального нефтепровода


63:23:1603003 - номер кадастрового квартала
63:23:1603003:76(2) - кадастровый номер земельного участка
0:0:0:202 - кадастровый номер инженерного сооружения
Самарская область - наименование административно-территориальных образований

Кадастровый инженер
Подпись: [Подпись] / О.Н. Иванова / Дата "03" 06 2024 г.
Место для отосаждения (при наличии), составившего описание местоположения границ объекта

Масштаб 1:3000

СХЕМА РАСПОЛОЖЕНИЯ ГРАНИЦ ПУБЛИЧНОГО СЕРВИТУТА

Публичный сервитут в отношении земель и земельных участков в целях эксплуатации магистрального нефтепровода федерального значения
"Линейное сооружение - Магистральный нефтепровод "Покровка-Кротовка" (участок 0-173). Диаметр 500 мм"

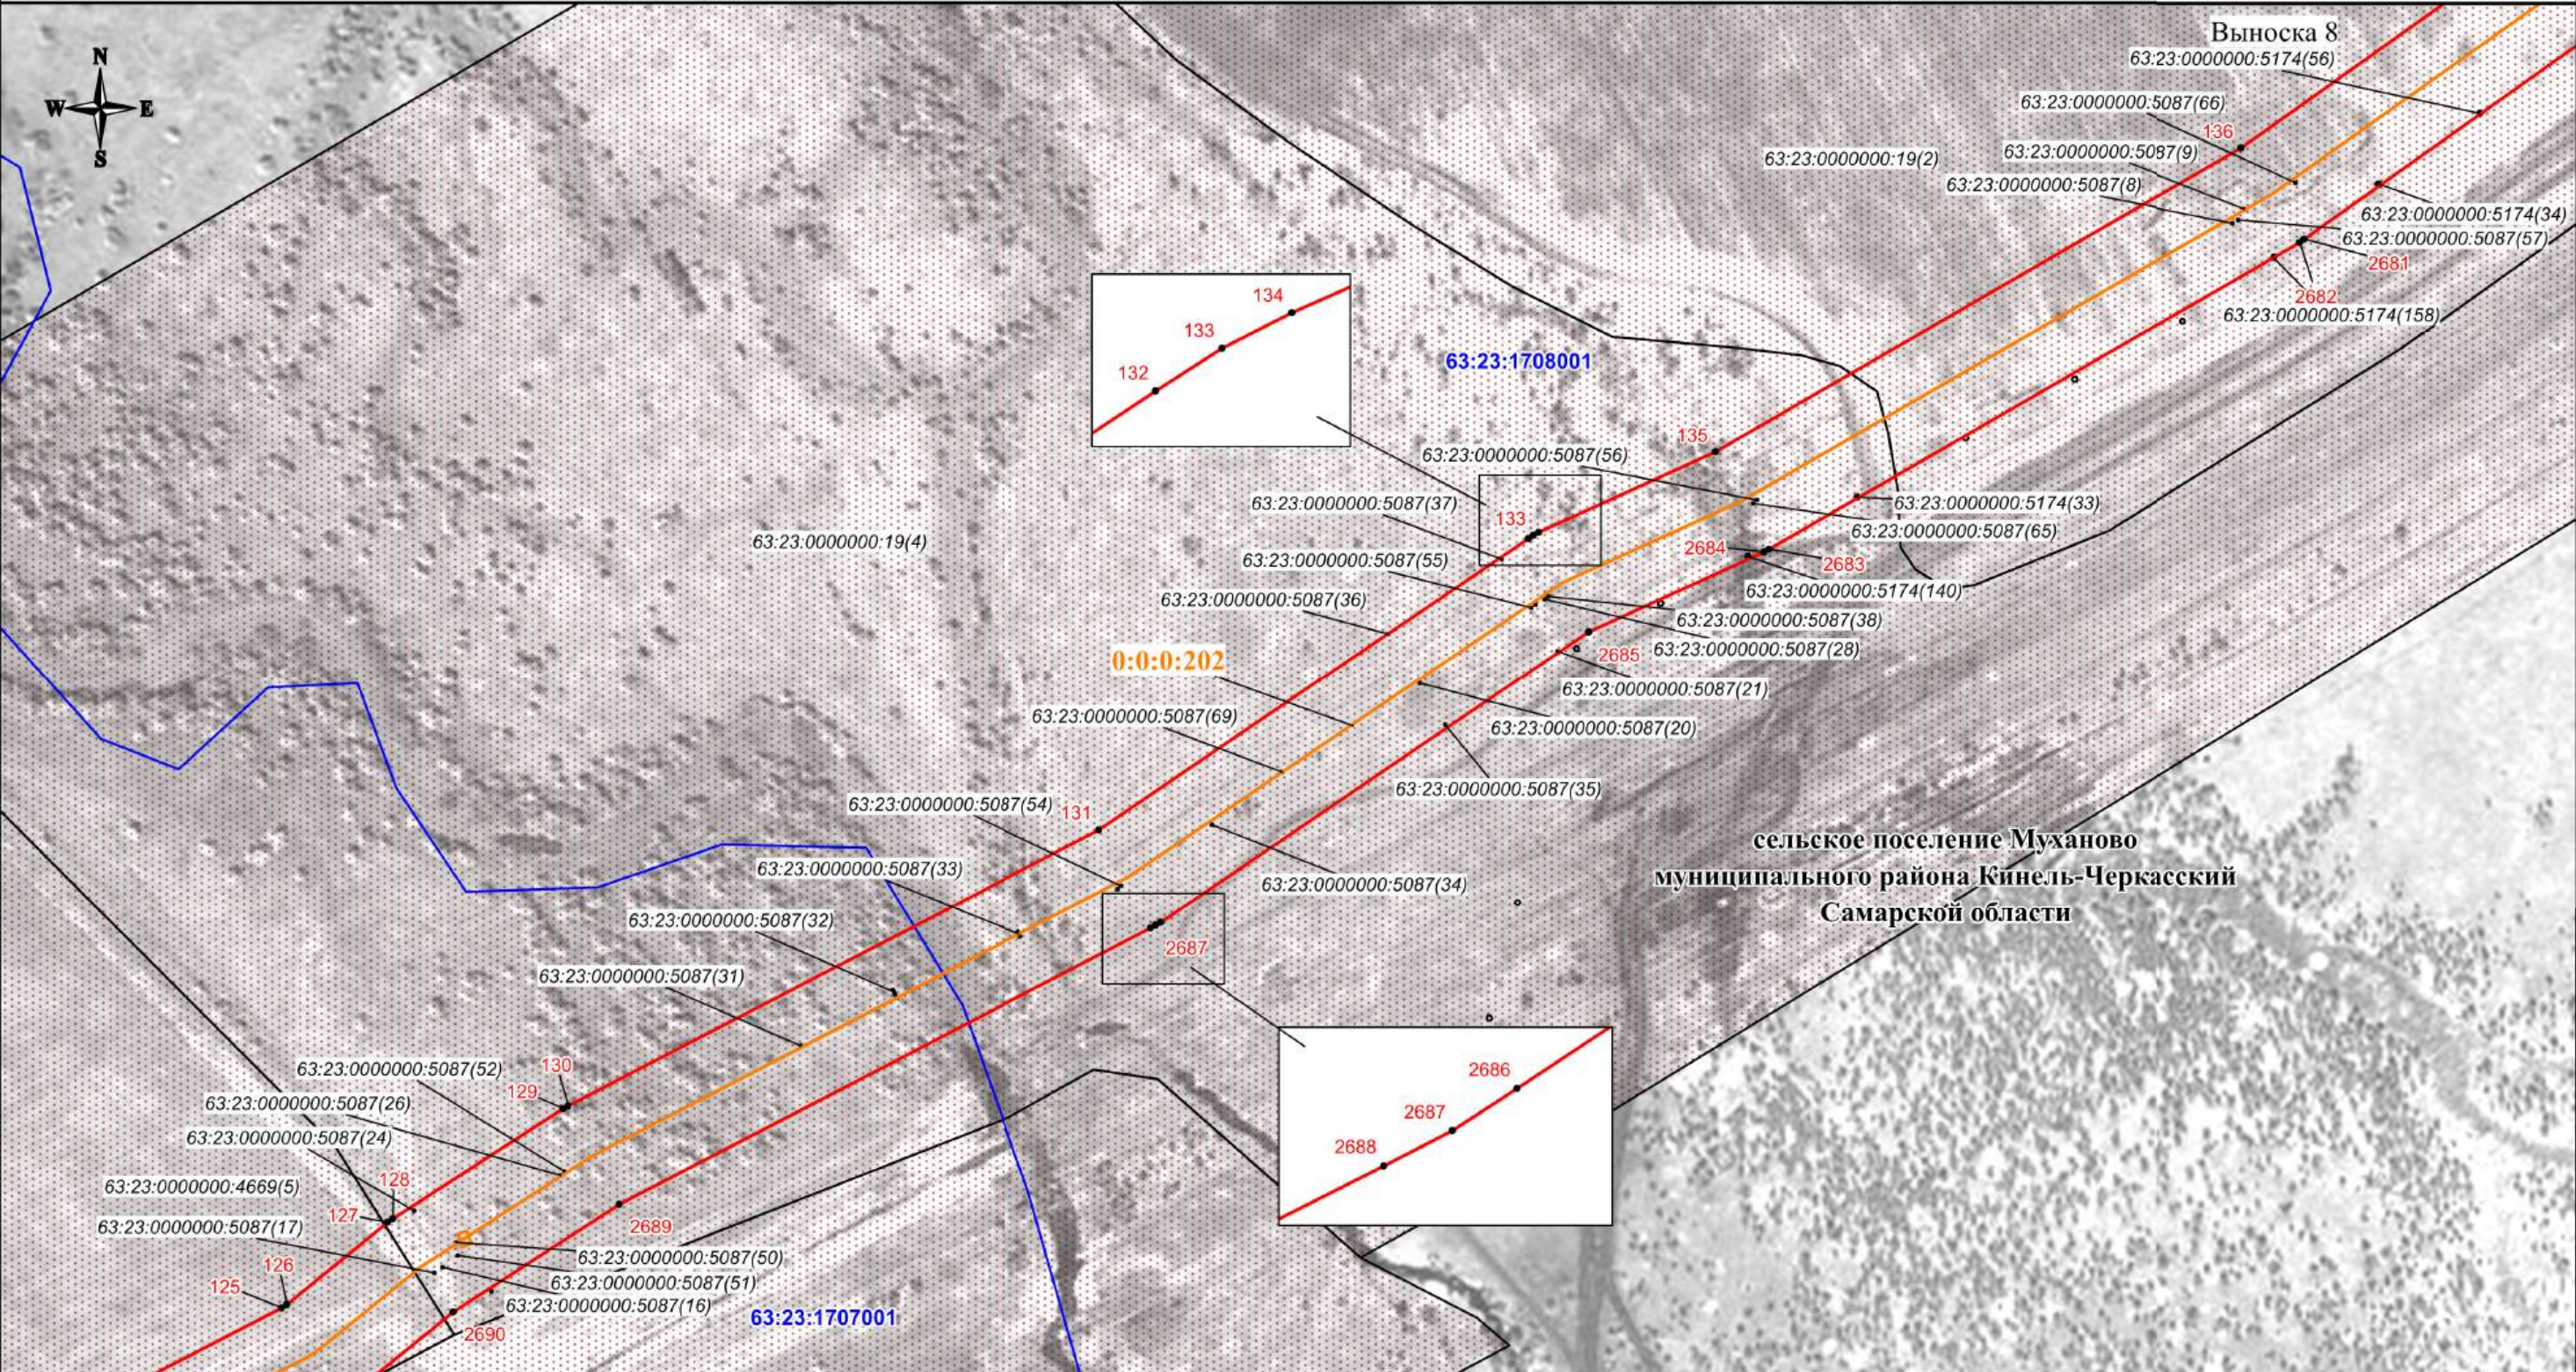

Используемые условные знаки и обозначения:

- проектная граница публичного сервитута
- характеристическая точка границы публичного сервитута
- номер характеристической точки границы публичного сервитута
- граница муниципального образования
- граница кадастрового квартала
- граница земельного участка, сведения о которой имеются в ЕГРН
- ось магистрального нефтепровода


63:23:1603003 - номер кадастрового квартала
63:23:1603003:76(2) - кадастровый номер земельного участка
0:0:0:202 - кадастровый номер инженерного сооружения
Самарская область - наименование административно-территориальных образований

Кадастровый инженер
Подпись: [Подпись] / Дата: 03.06.2024 г.
Место для отложения печати (при наличии), составившего описание местоположения границ объекта

Масштаб 1:3000

СХЕМА РАСПОЛОЖЕНИЯ ГРАНИЦ ПУБЛИЧНОГО СЕРВИТУТА

Публичный сервитут в отношении земель и земельных участков в целях эксплуатации магистрального нефтепровода федерального значения "Линейное сооружение - Магистральный нефтепровод "Покровка-Кротовка" (участок 0-173). Диаметр 500 мм"

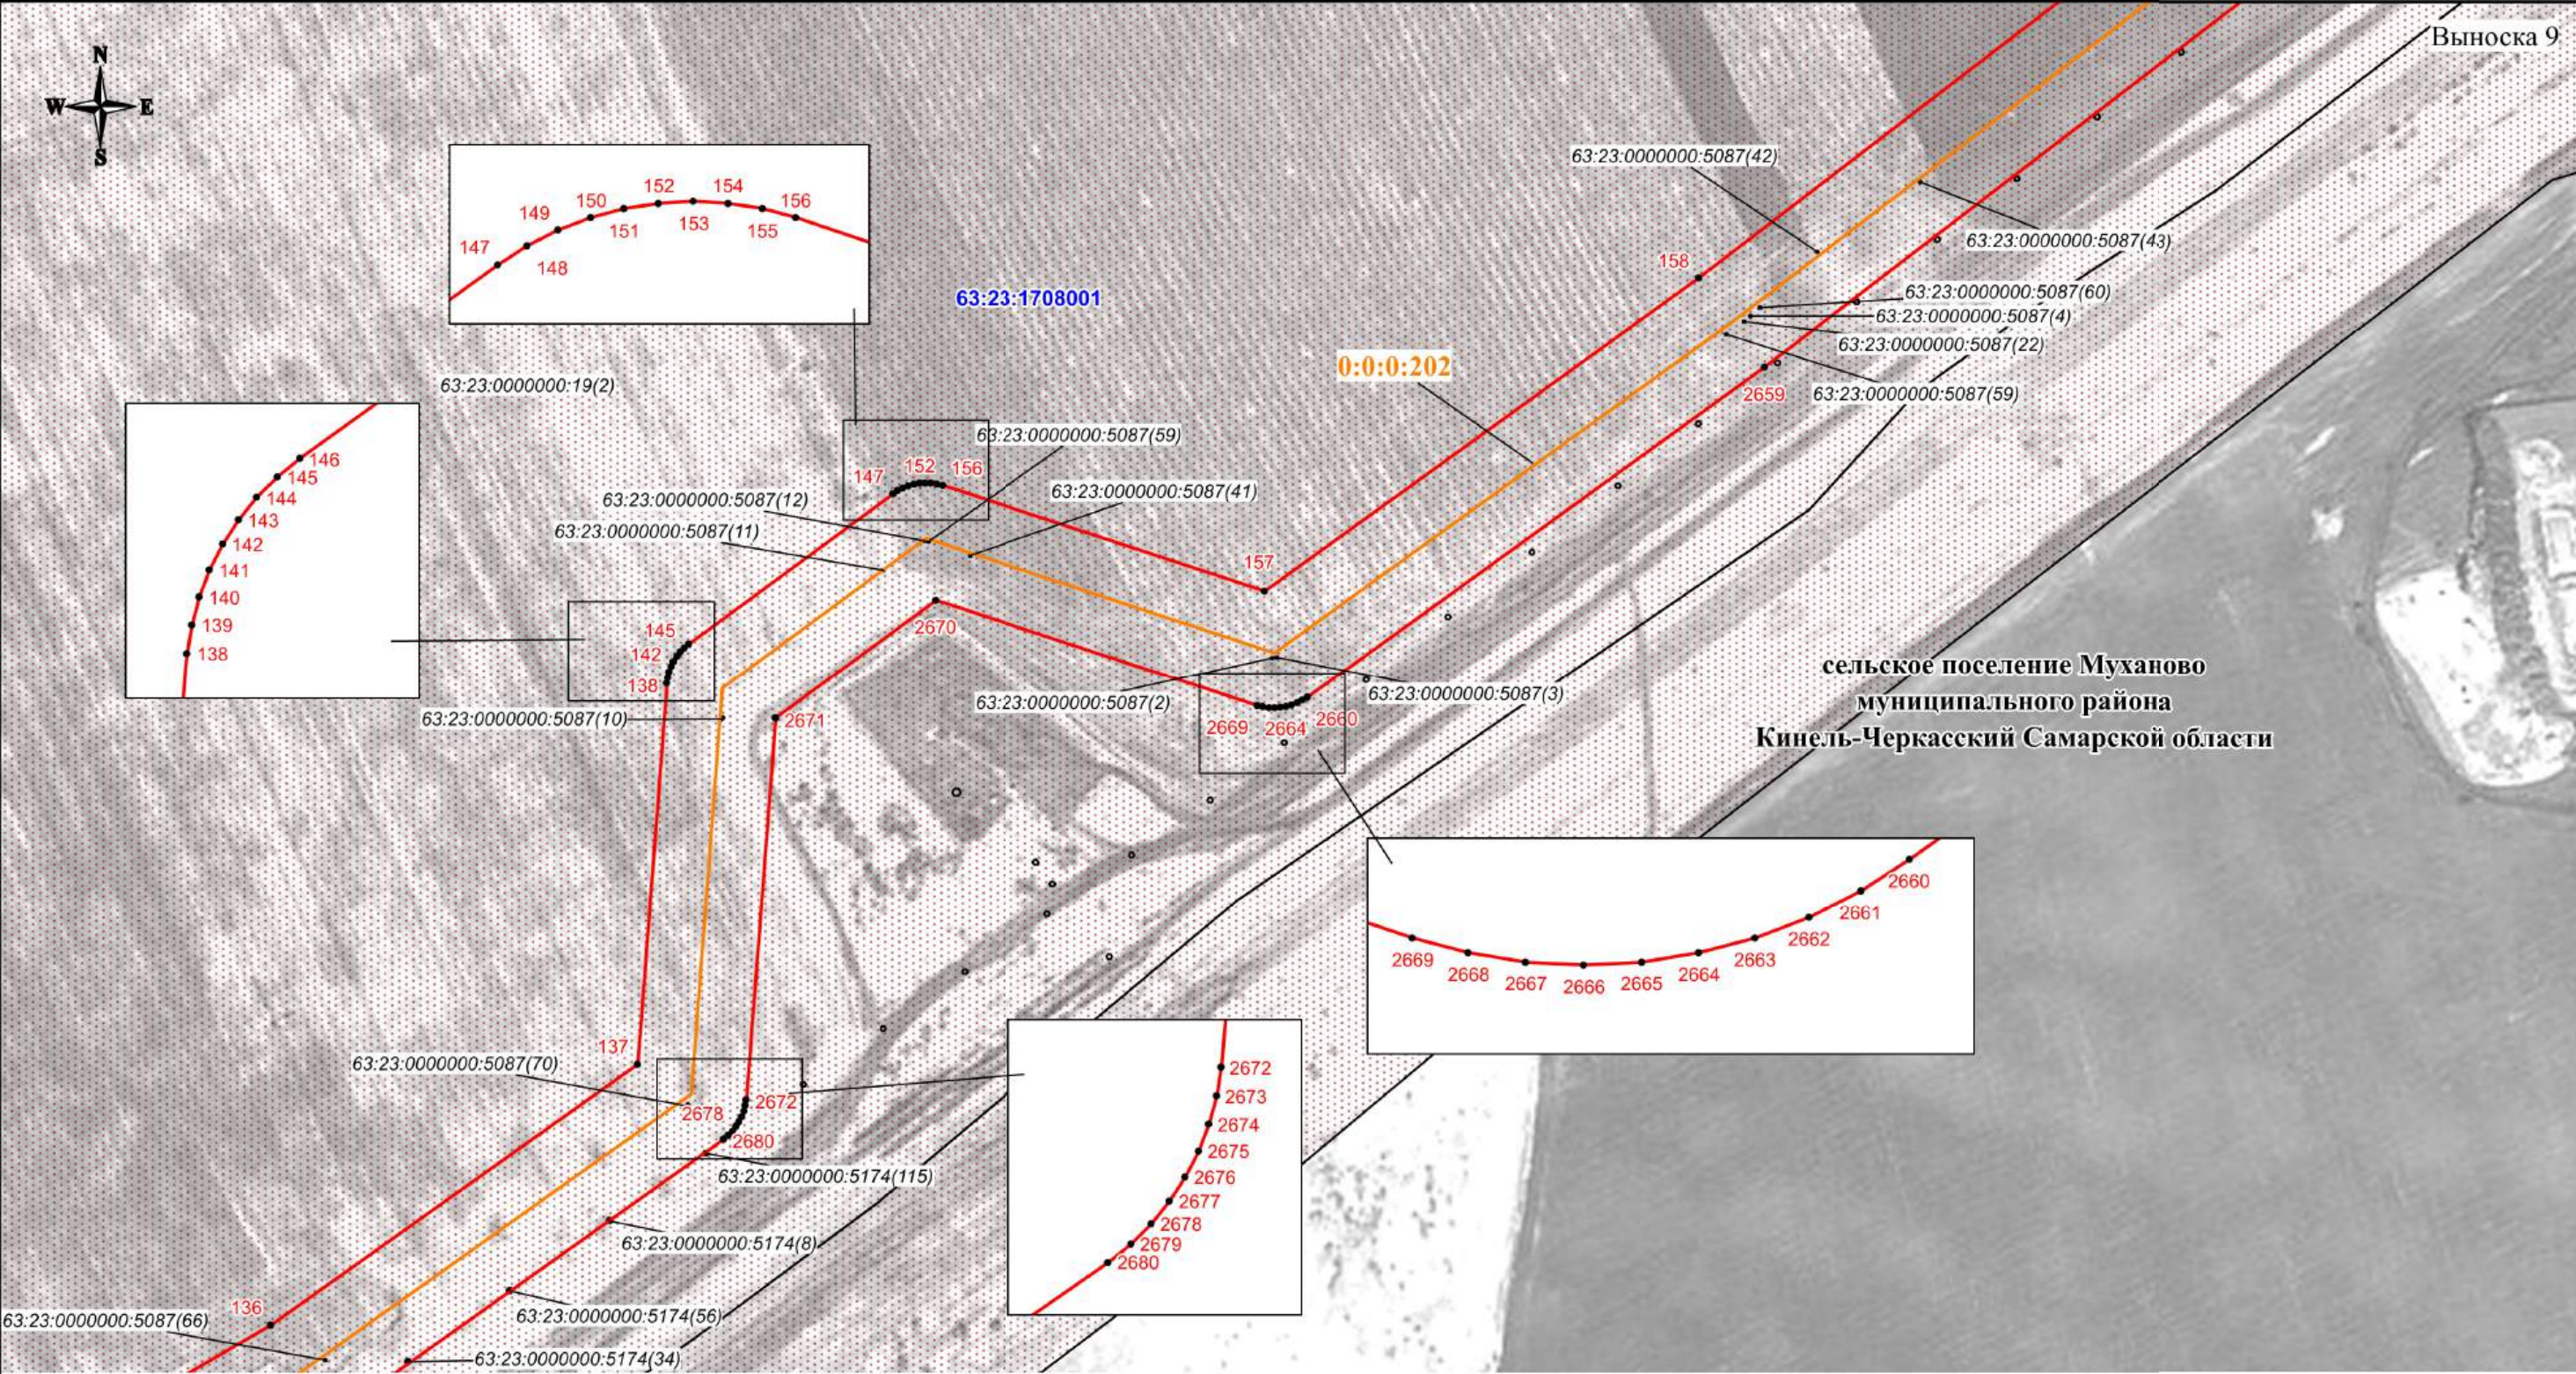

Используемые условные знаки и обозначения:

- проектная граница публичного сервитута
- характерная точка границы публичного сервитута
- номер характерной точки границы публичного сервитута
- граница муниципального образования
- граница кадастрового квартала
- граница земельного участка, сведения о которой имеются в ЕГРН
- ось магистрального нефтепровода


63:23:1603003 - номер кадастрового квартала
63:23:1603003:76(2) - кадастровый номер земельного участка
0:0:0:202 - кадастровый номер инженерного сооружения
Самарская область - наименование административно-территориальных образований

Кадастровый инженер
Подпись: О.Н. Иванова/ Дата "03" 06 2024 г.
Место для отписки (примечания, составившего описание местоположения границ объекта)

Масштаб 1:3000

СХЕМА РАСПОЛОЖЕНИЯ ГРАНИЦ ПУБЛИЧНОГО СЕРВИТУТА

Публичный сервитут в отношении земель и земельных участков в целях эксплуатации магистрального нефтепровода федерального значения
"Линейное сооружение - Магистральный нефтепровод "Покровка-Кротовка" (участок 0-173). Диаметр 500 мм"

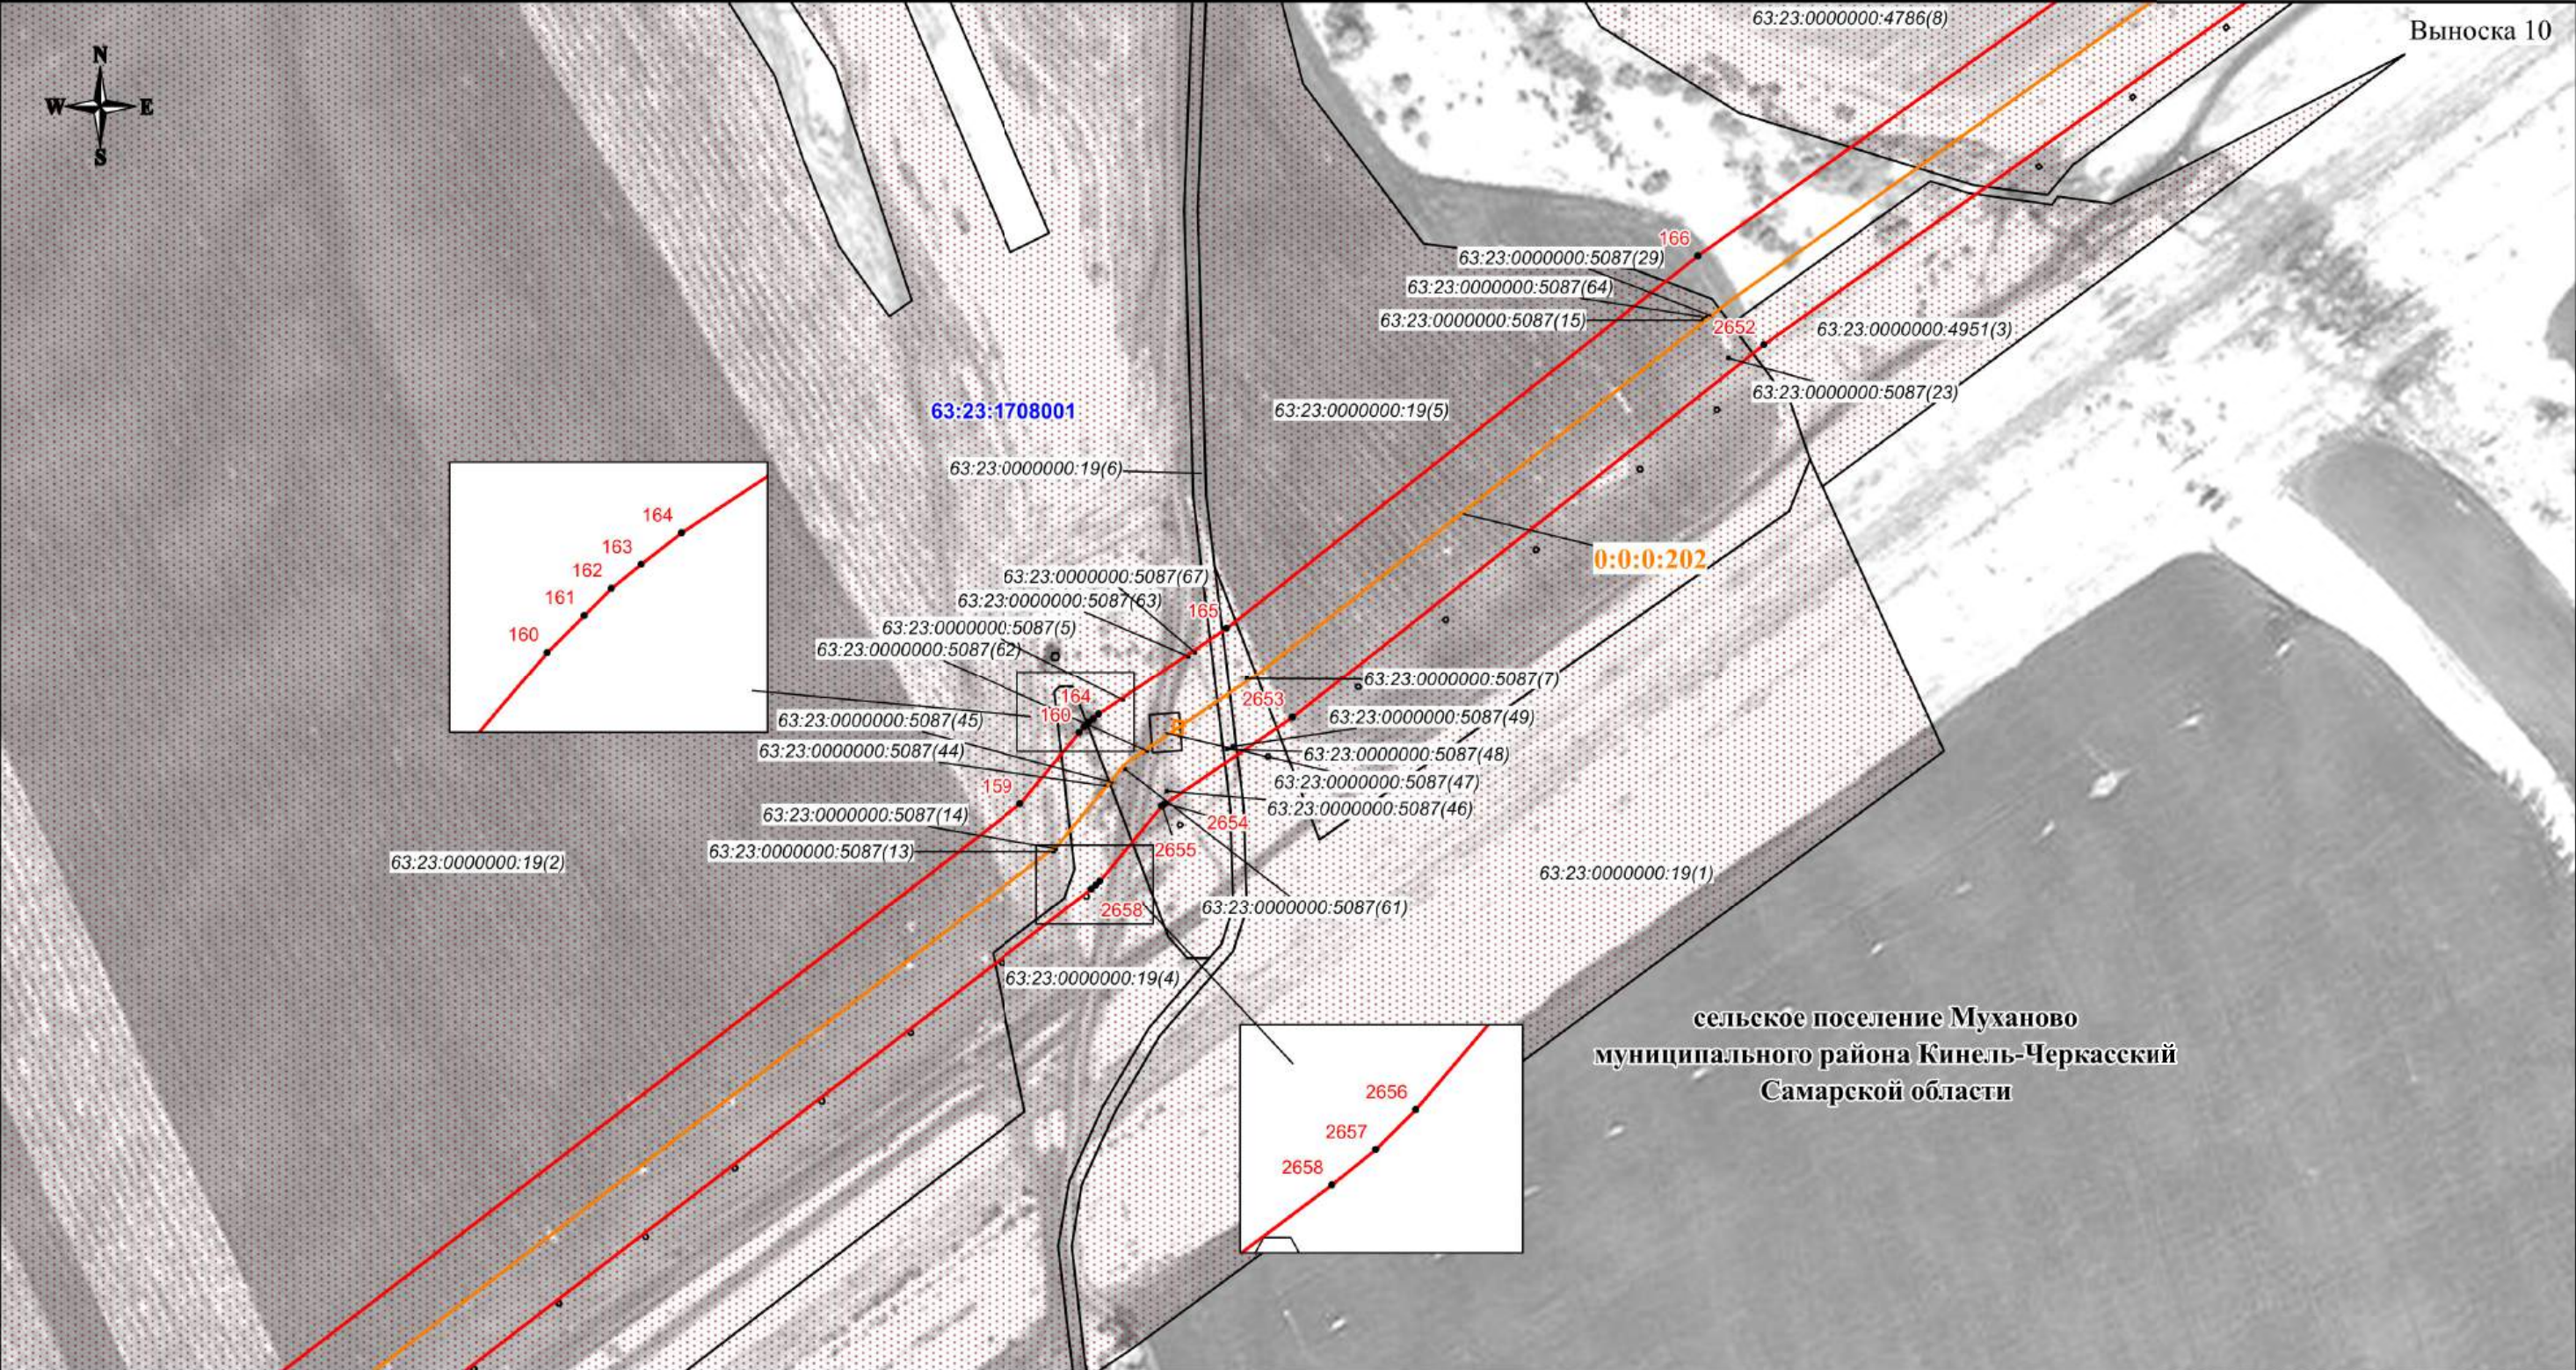

Используемые условные знаки и обозначения:

- проектная граница публичного сервитута
- характерная точка границы публичного сервитута
- номер характерной точки границы публичного сервитута
- граница муниципального образования
- граница кадастрового квартала
- граница земельного участка, сведения о которой имеются в ЕГРН
- ось магистрального нефтепровода

63:23:1603003 - номер кадастрового квартала
63:23:1603003:76(2) - кадастровый номер земельного участка
0:0:0:202 - кадастровый номер инженерного сооружения
Самарская область - наименование административно-территориальных образований




Кадастровый инженер
Подпись О.Н. Иванова / Дата "03" 06 2024 г.

Место для отпечатка печати (при наличии), составившего описание местоположения границ объекта

Масштаб 1:3000

СХЕМА РАСПОЛОЖЕНИЯ ГРАНИЦ ПУБЛИЧНОГО СЕРВИТУТА

Публичный сервитут в отношении земель и земельных участков в целях эксплуатации магистрального нефтепровода федерального значения
"Линейное сооружение - Магистральный нефтепровод "Покровка-Кротовка" (участок 0-173). Диаметр 500 мм"

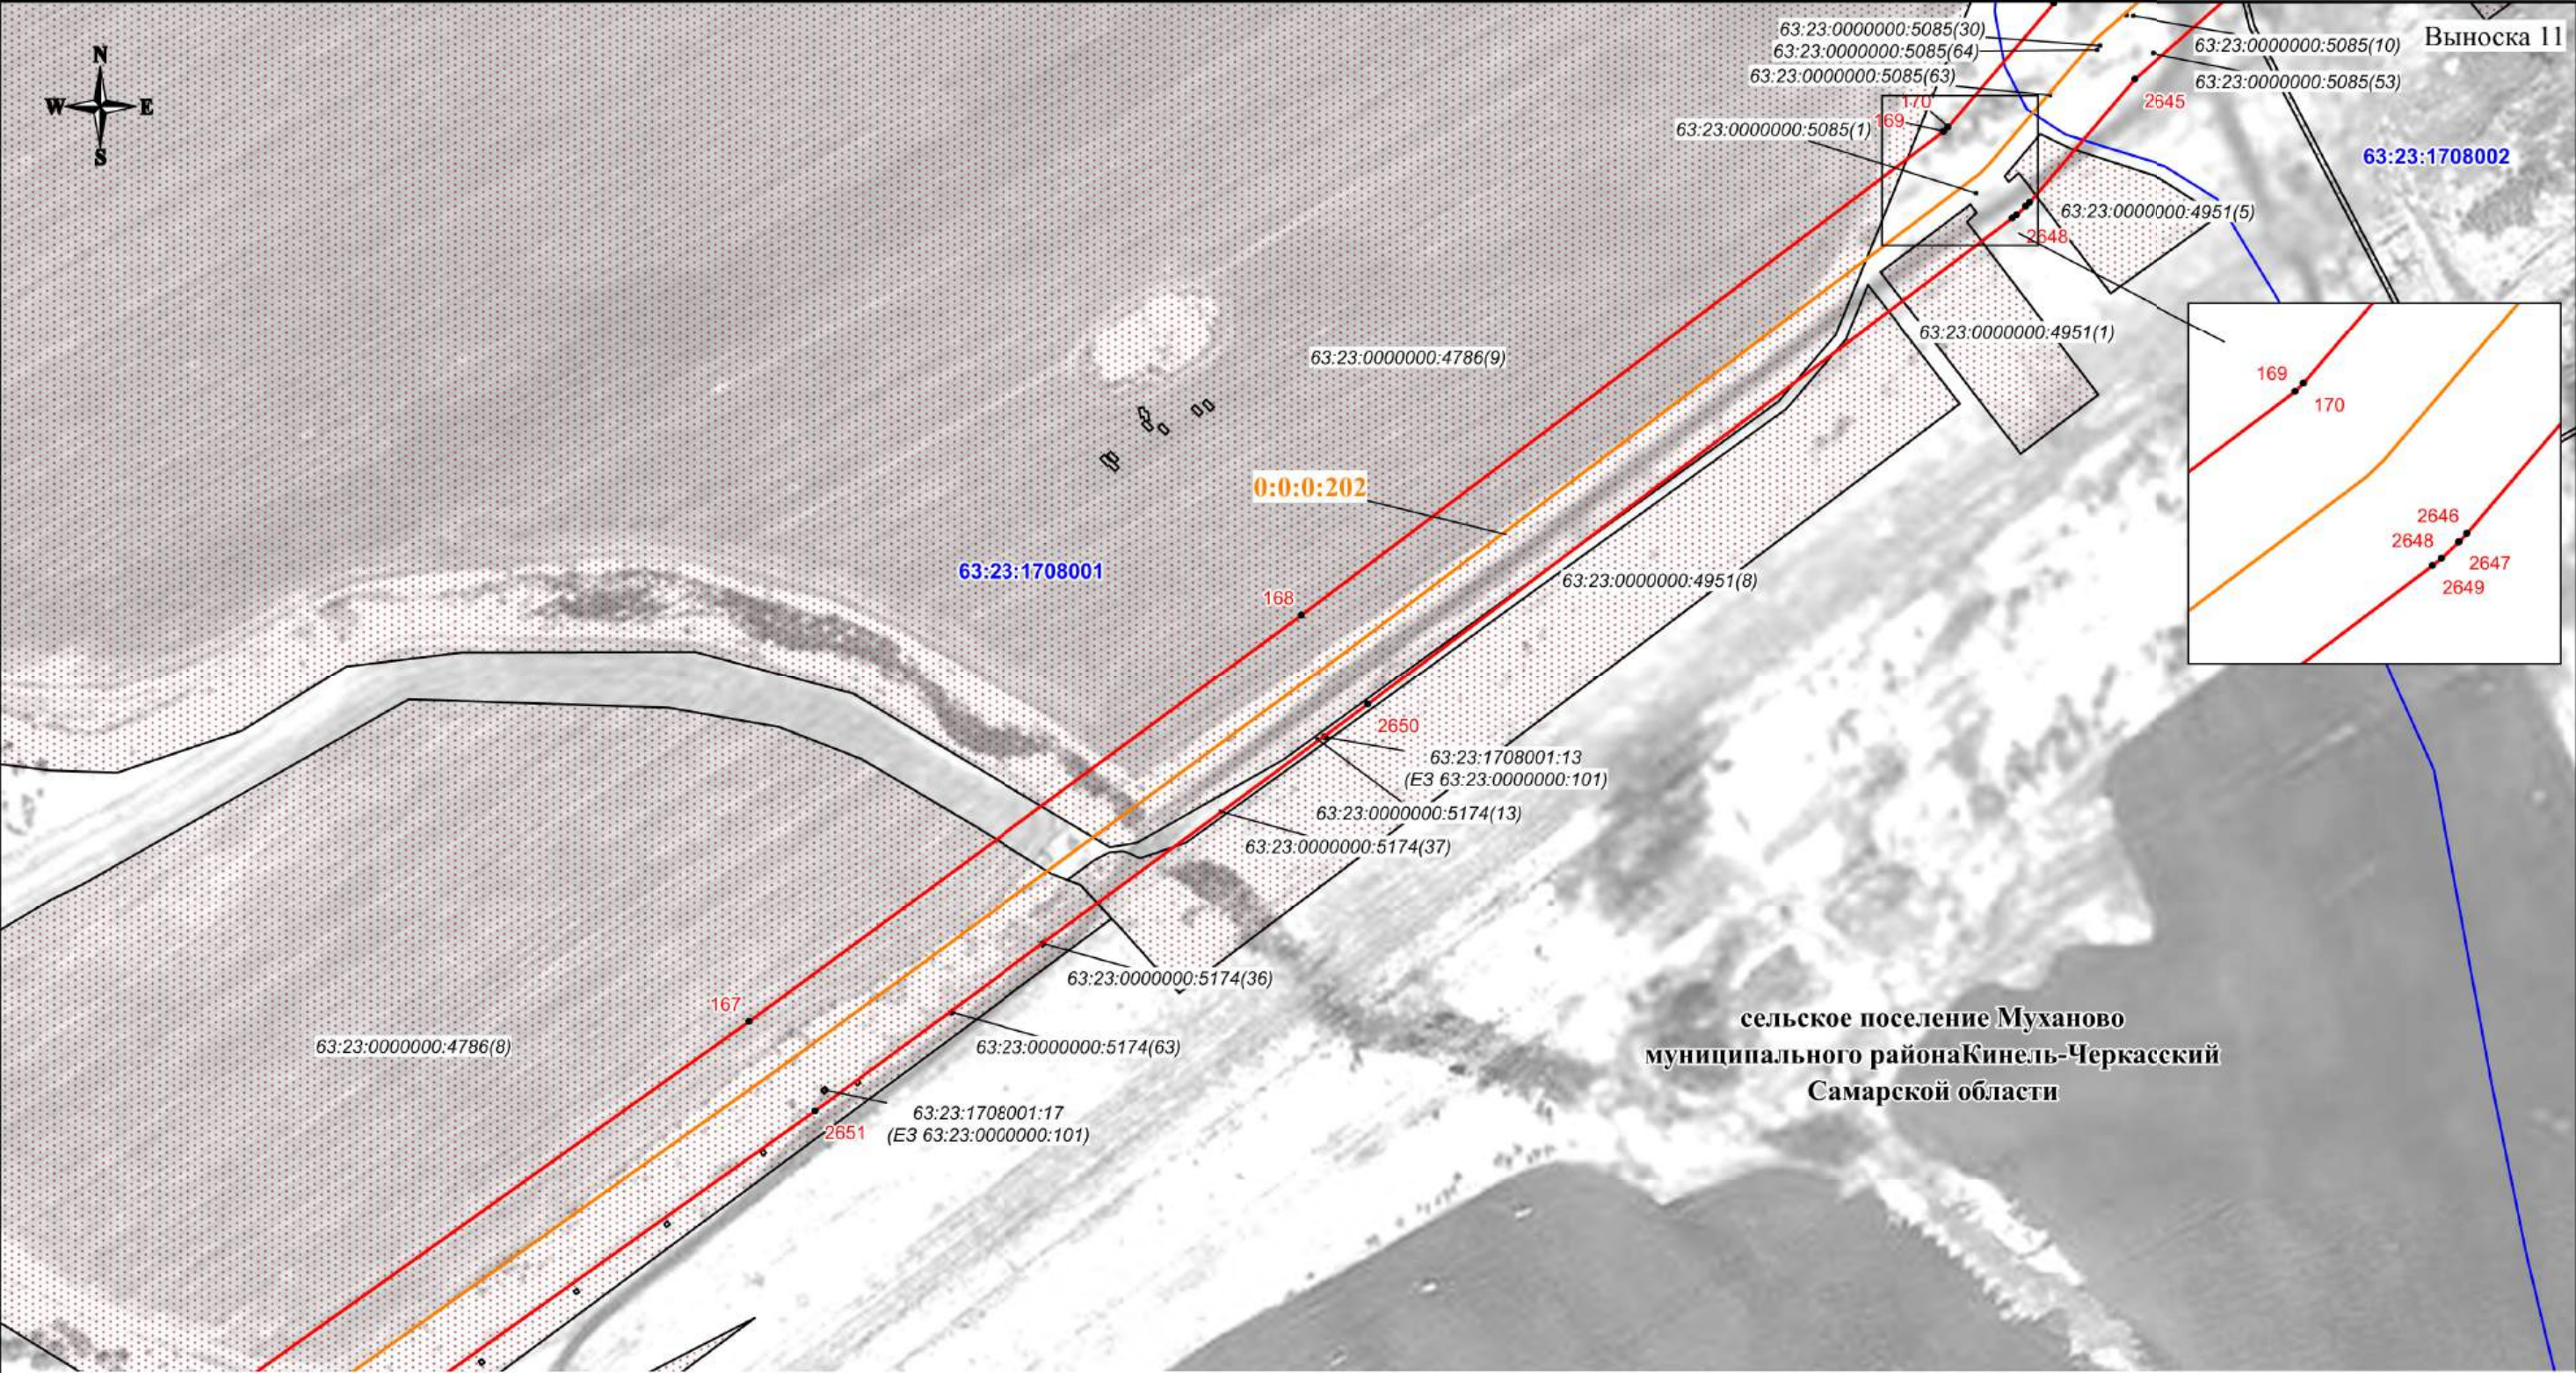

Используемые условные знаки и обозначения:

- проектная граница публичного сервитута
- характерная точка границы публичного сервитута
- номер характерной точки границы публичного сервитута
- граница муниципального образования
- граница кадастрового квартала
- граница земельного участка, сведения о которой имеются в ЕГРН
- ось магистрального нефтепровода

63:23:1603003 - номер кадастрового квартала
63:23:1603003:76(2) - кадастровый номер земельного участка
0:0:0:202 - кадастровый номер инженерного сооружения
Самарская область - наименование административно-территориальных образований




Кадастровый инженер
Подпись: О.Н. Иванова/ Дата "03" 06 2024 г.

Место для отпечатка печати (при наличии), составившего описание местоположения границ объекта

Масштаб 1:3000

СХЕМА РАСПОЛОЖЕНИЯ ГРАНИЦ ПУБЛИЧНОГО СЕРВИТУТА

Публичный сервитут в отношении земель и земельных участков в целях эксплуатации магистрального нефтепровода федерального значения
"Линейное сооружение - Магистральный нефтепровод "Покровка-Кротовка" (участок 0-173). Диаметр 500 мм"

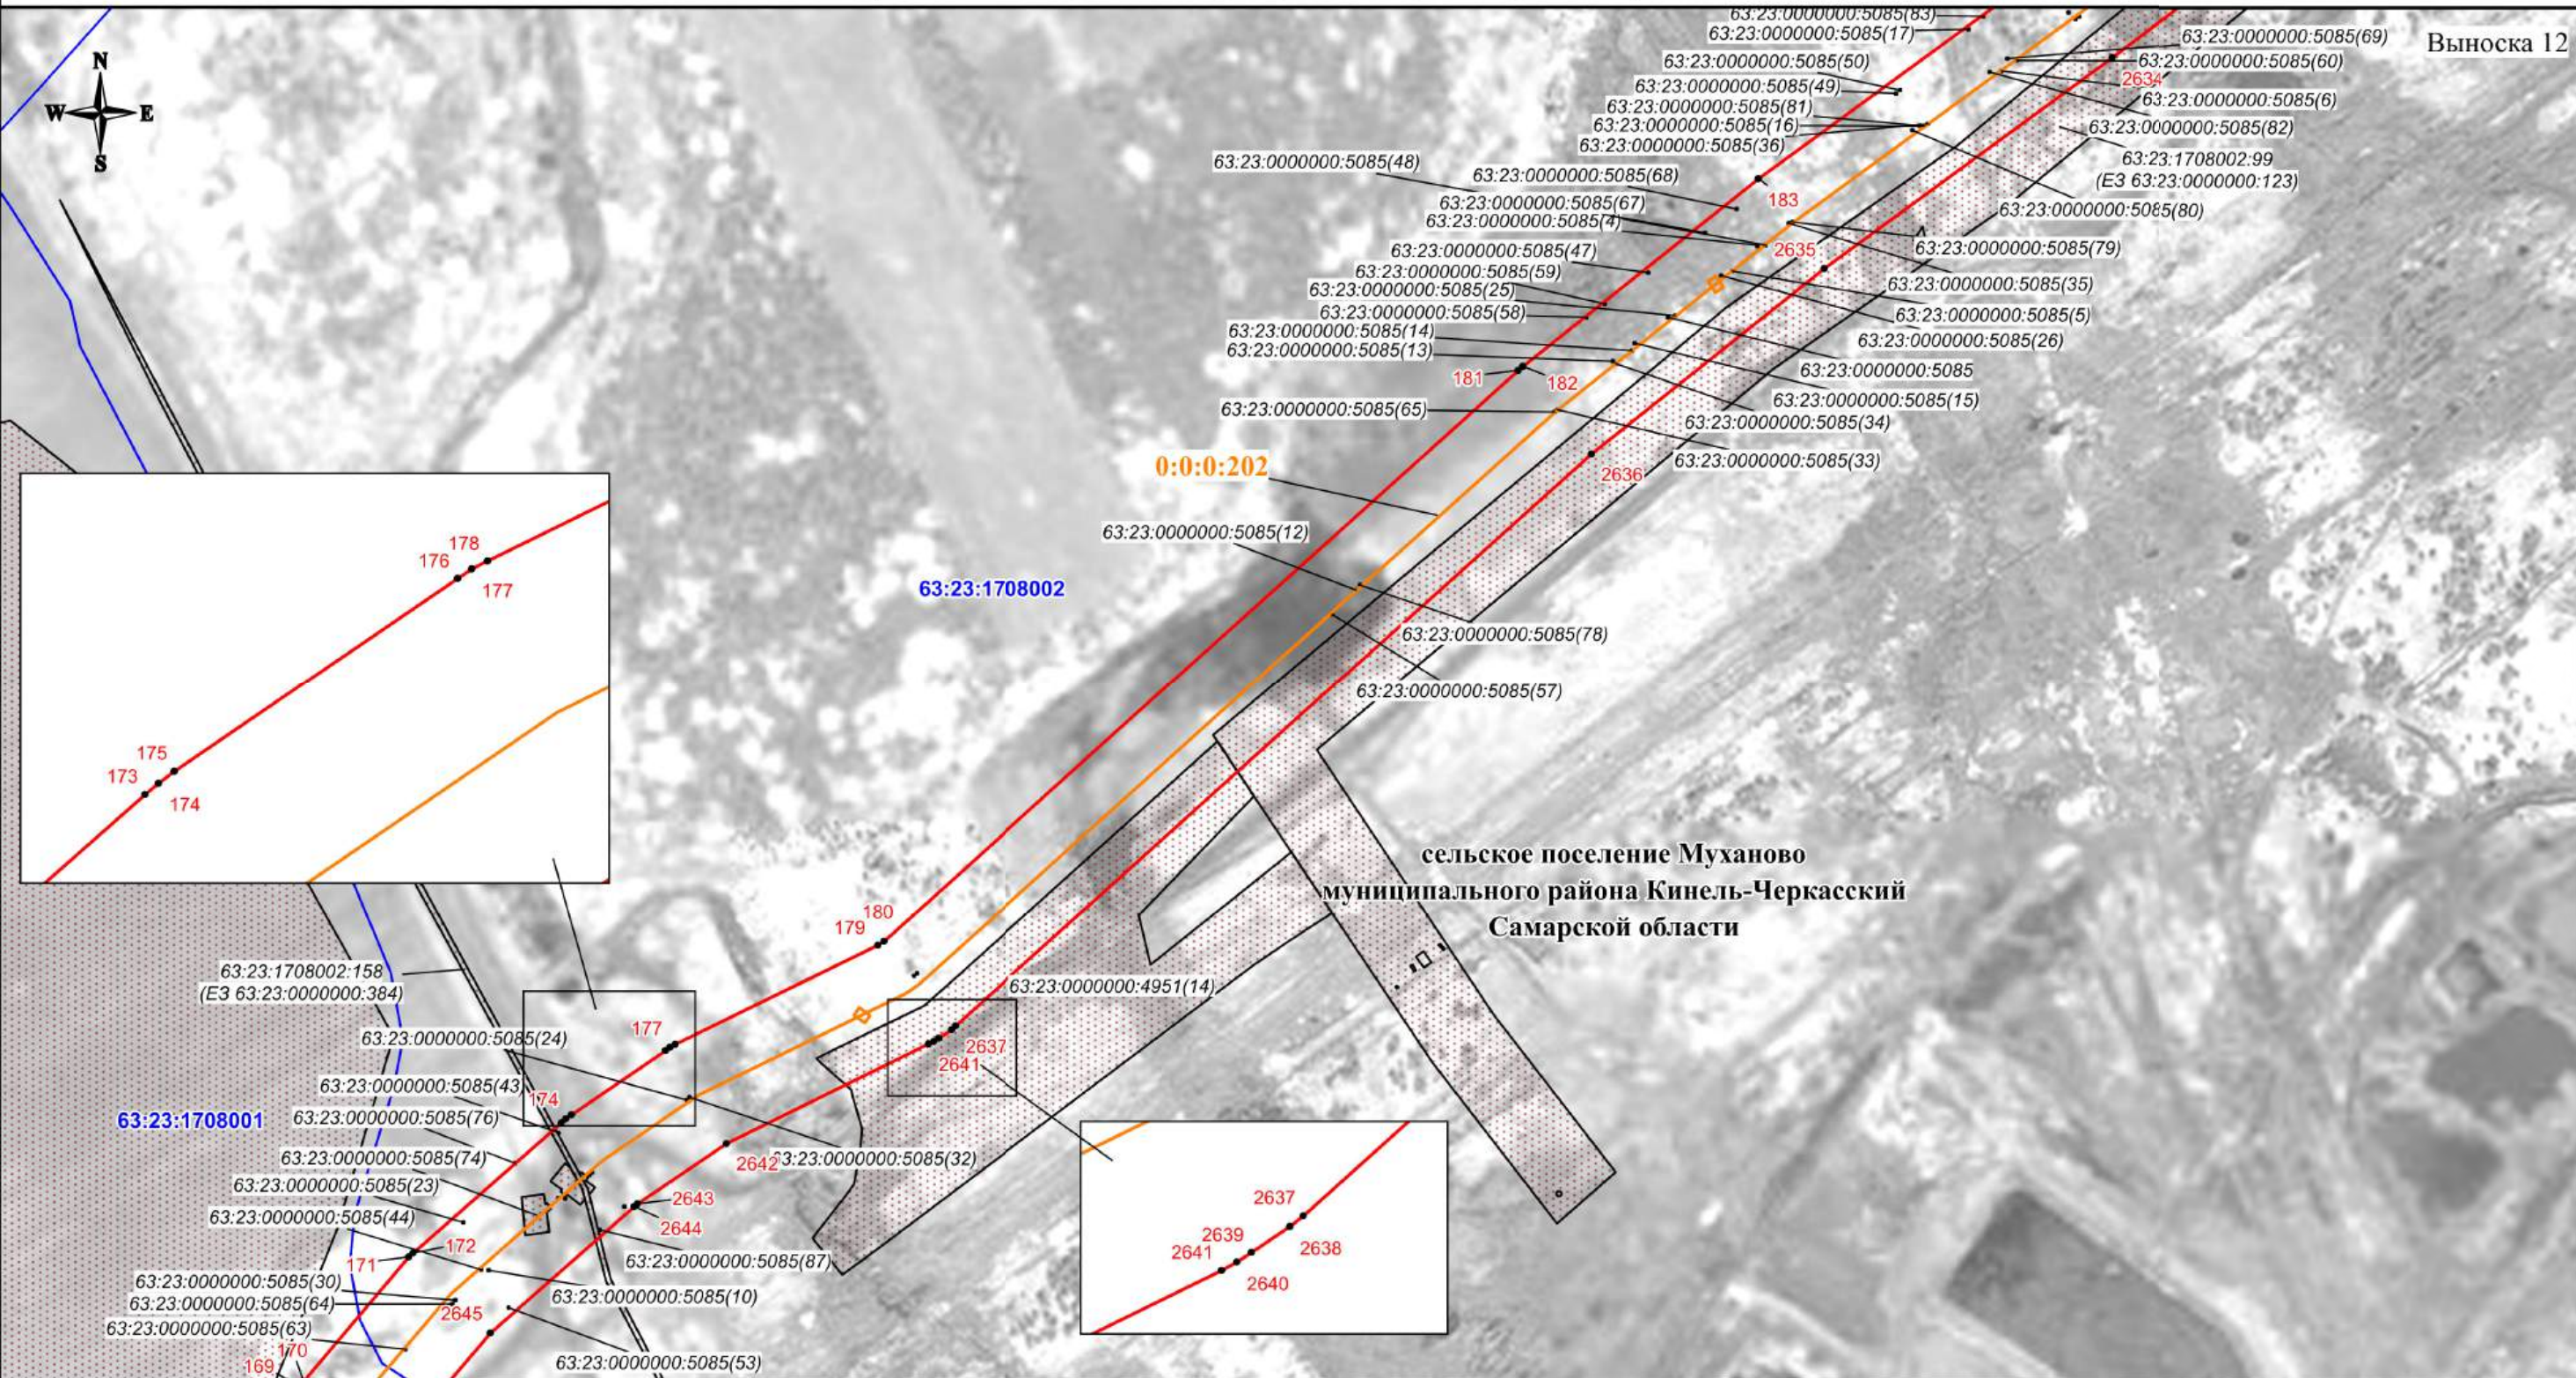

Используемые условные знаки и обозначения:

- проектная граница публичного сервитута
- характерная точка границы публичного сервитута
- номер характерной точки границы публичного сервитута
- граница муниципального образования
- граница кадастрового квартала
- граница земельного участка, сведения о которой имеются в ЕГРН
- ось магистрального нефтепровода


63:23:1603003 - номер кадастрового квартала
63:23:1603003:76(2) - кадастровый номер земельного участка
0:0:0:202 - кадастровый номер инженерного сооружения
Самарская область - наименование административно-территориальных образований

Кадастровый инженер
Подпись: О.Н. Иванова/ Дата "03" 06 2024 г.
Место для отписки (примечания, составившего описание местоположения границ объекта)

Масштаб 1:3000

СХЕМА РАСПОЛОЖЕНИЯ ГРАНИЦ ПУБЛИЧНОГО СЕРВИТУТА

Публичный сервитут в отношении земель и земельных участков в целях эксплуатации магистрального нефтепровода федерального значения
"Линейное сооружение - Магистральный нефтепровод "Покровка-Кротовка" (участок 0-173). Диаметр 500 мм"

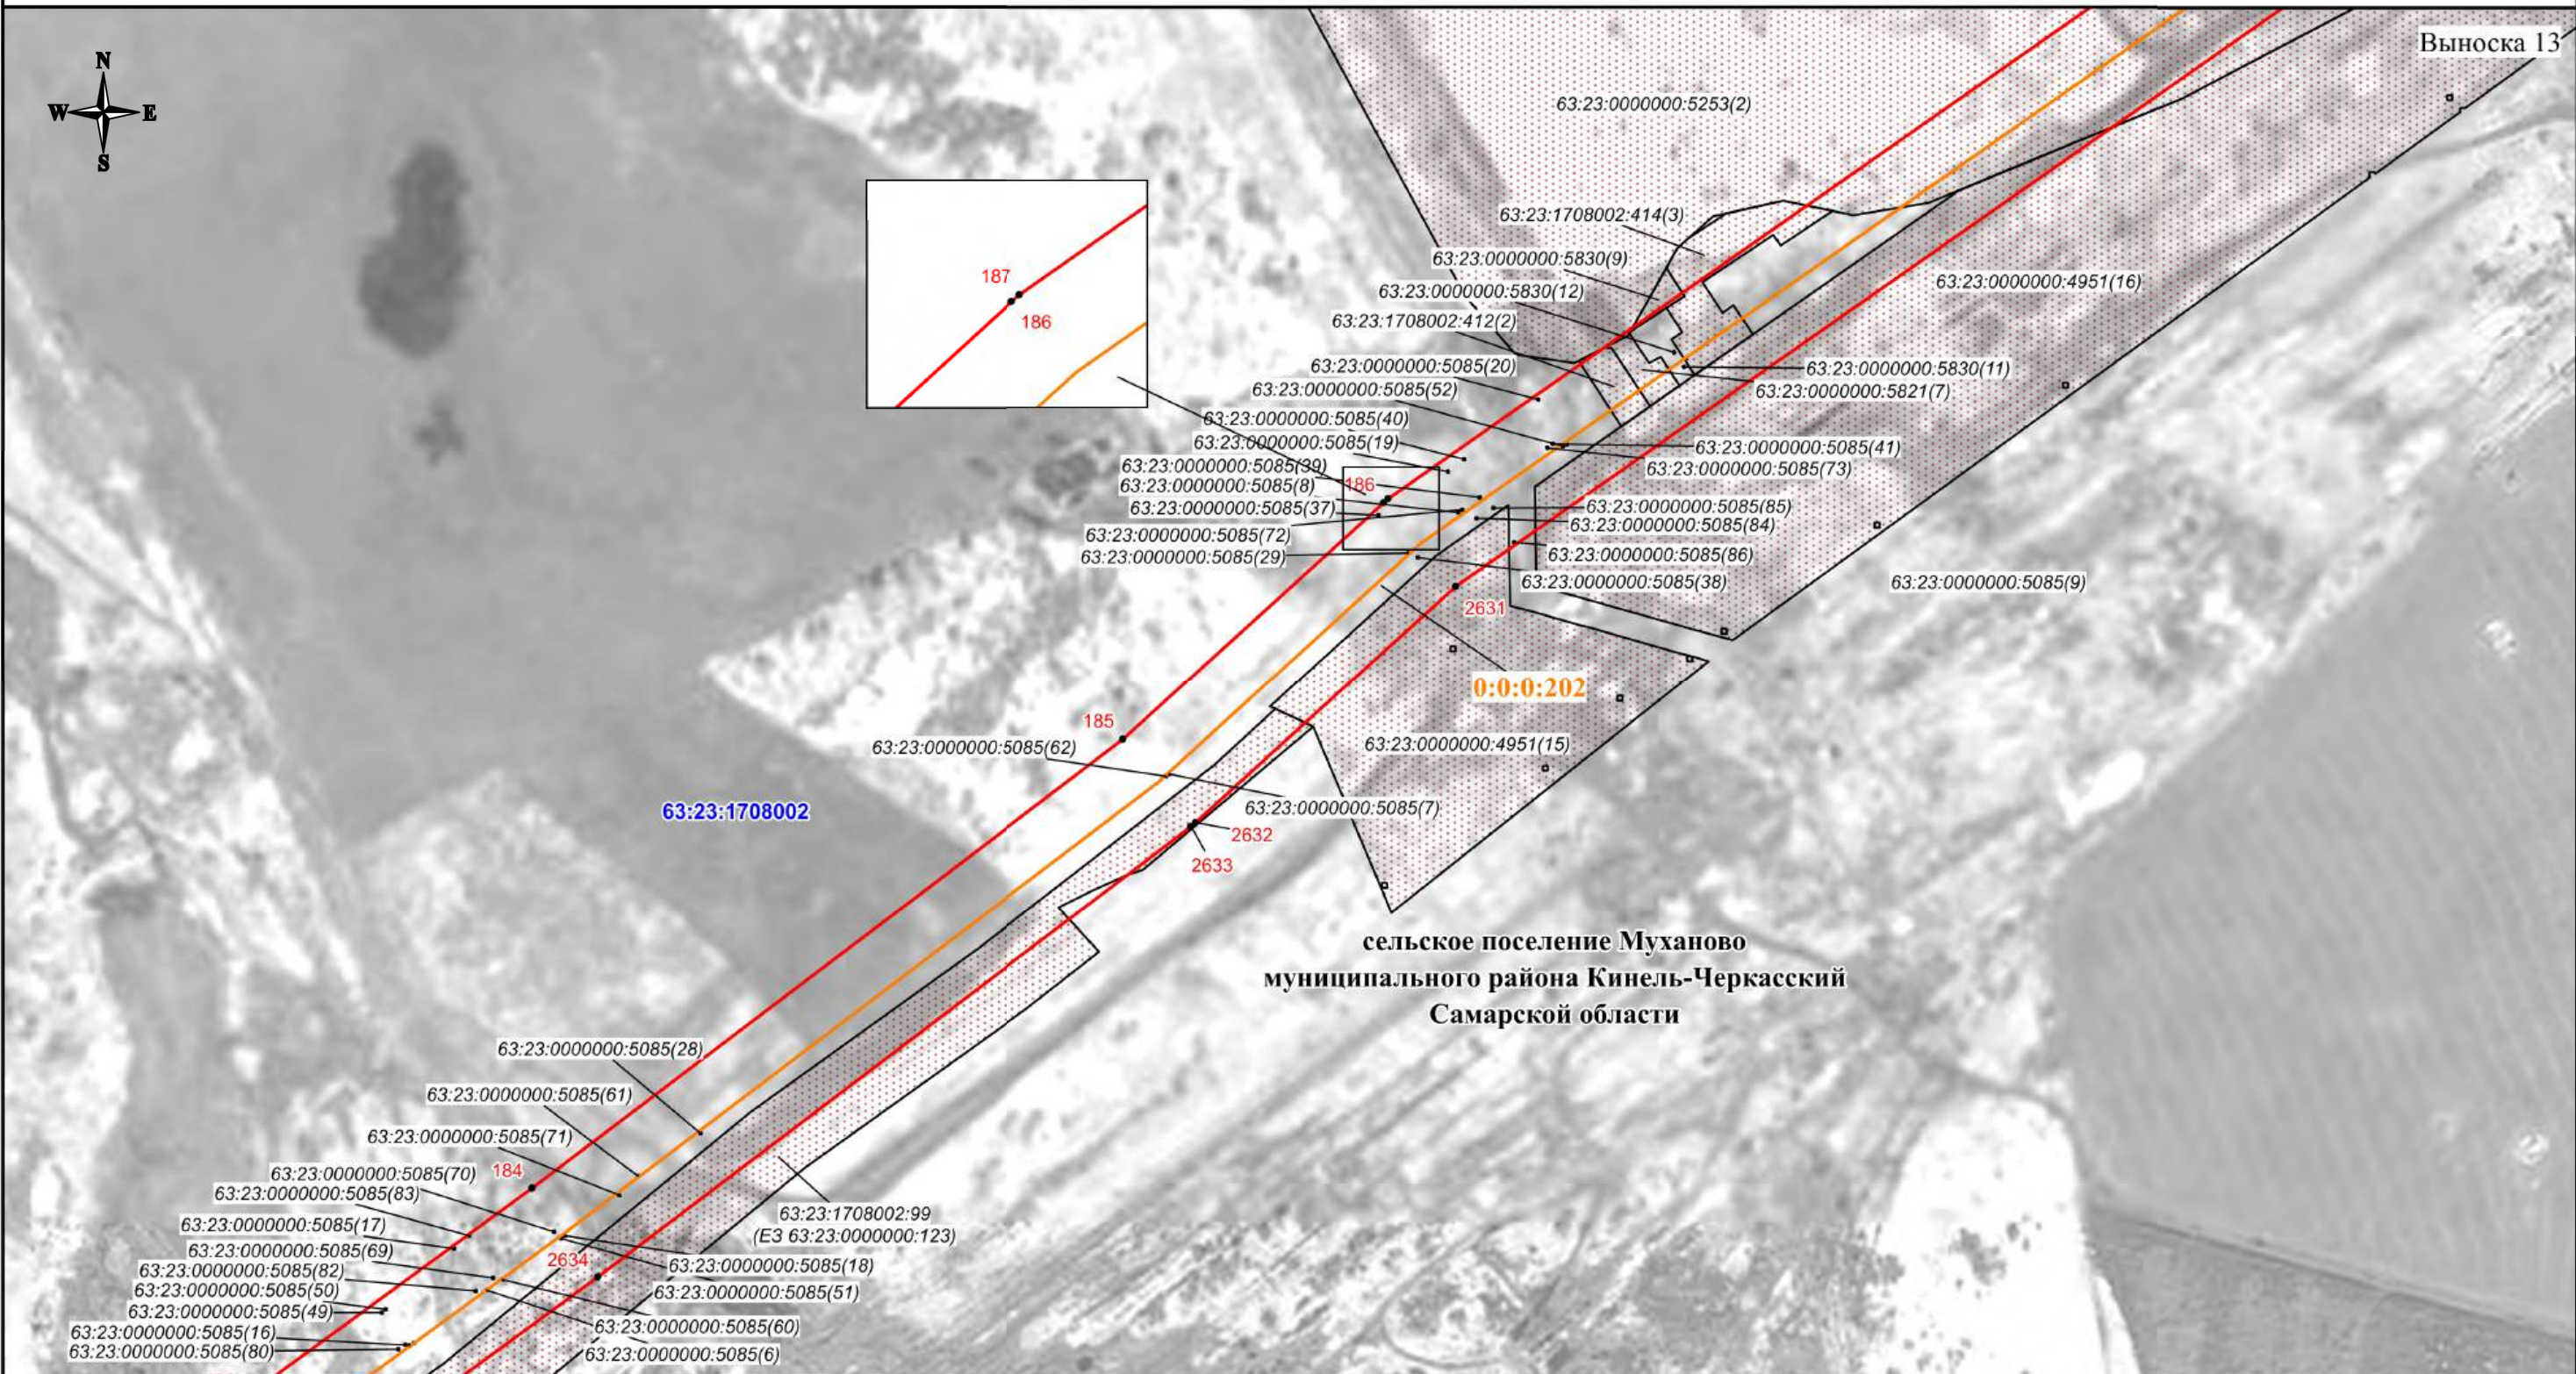

Используемые условные знаки и обозначения:

- проектная граница публичного сервитута
- характеристическая точка границы публичного сервитута
- номер характеристической точки границы публичного сервитута
- граница муниципального образования
- граница кадастрового квартала
- граница земельного участка, сведения о которой имеются в ЕГРН
- ось магистрального нефтепровода


63:23:1603003 - номер кадастрового квартала
63:23:1603003:76(2) - кадастровый номер земельного участка
0:0:0:202 - кадастровый номер инженерного сооружения
Самарская область - наименование административно-территориальных образований

Кадастровый инженер
Подпись: О.Н. Иванова/ Дата "03" 06 2024 г.
Место для отписки (примечания, составившего описание местоположения границ объекта)

Масштаб 1:3000

СХЕМА РАСПОЛОЖЕНИЯ ГРАНИЦ ПУБЛИЧНОГО СЕРВИТУТА

Публичный сервитут в отношении земель и земельных участков в целях эксплуатации магистрального нефтепровода федерального значения "Линейное сооружение - Магистральный нефтепровод "Покровка-Кротовка" (участок 0-173). Диаметр 500 мм"

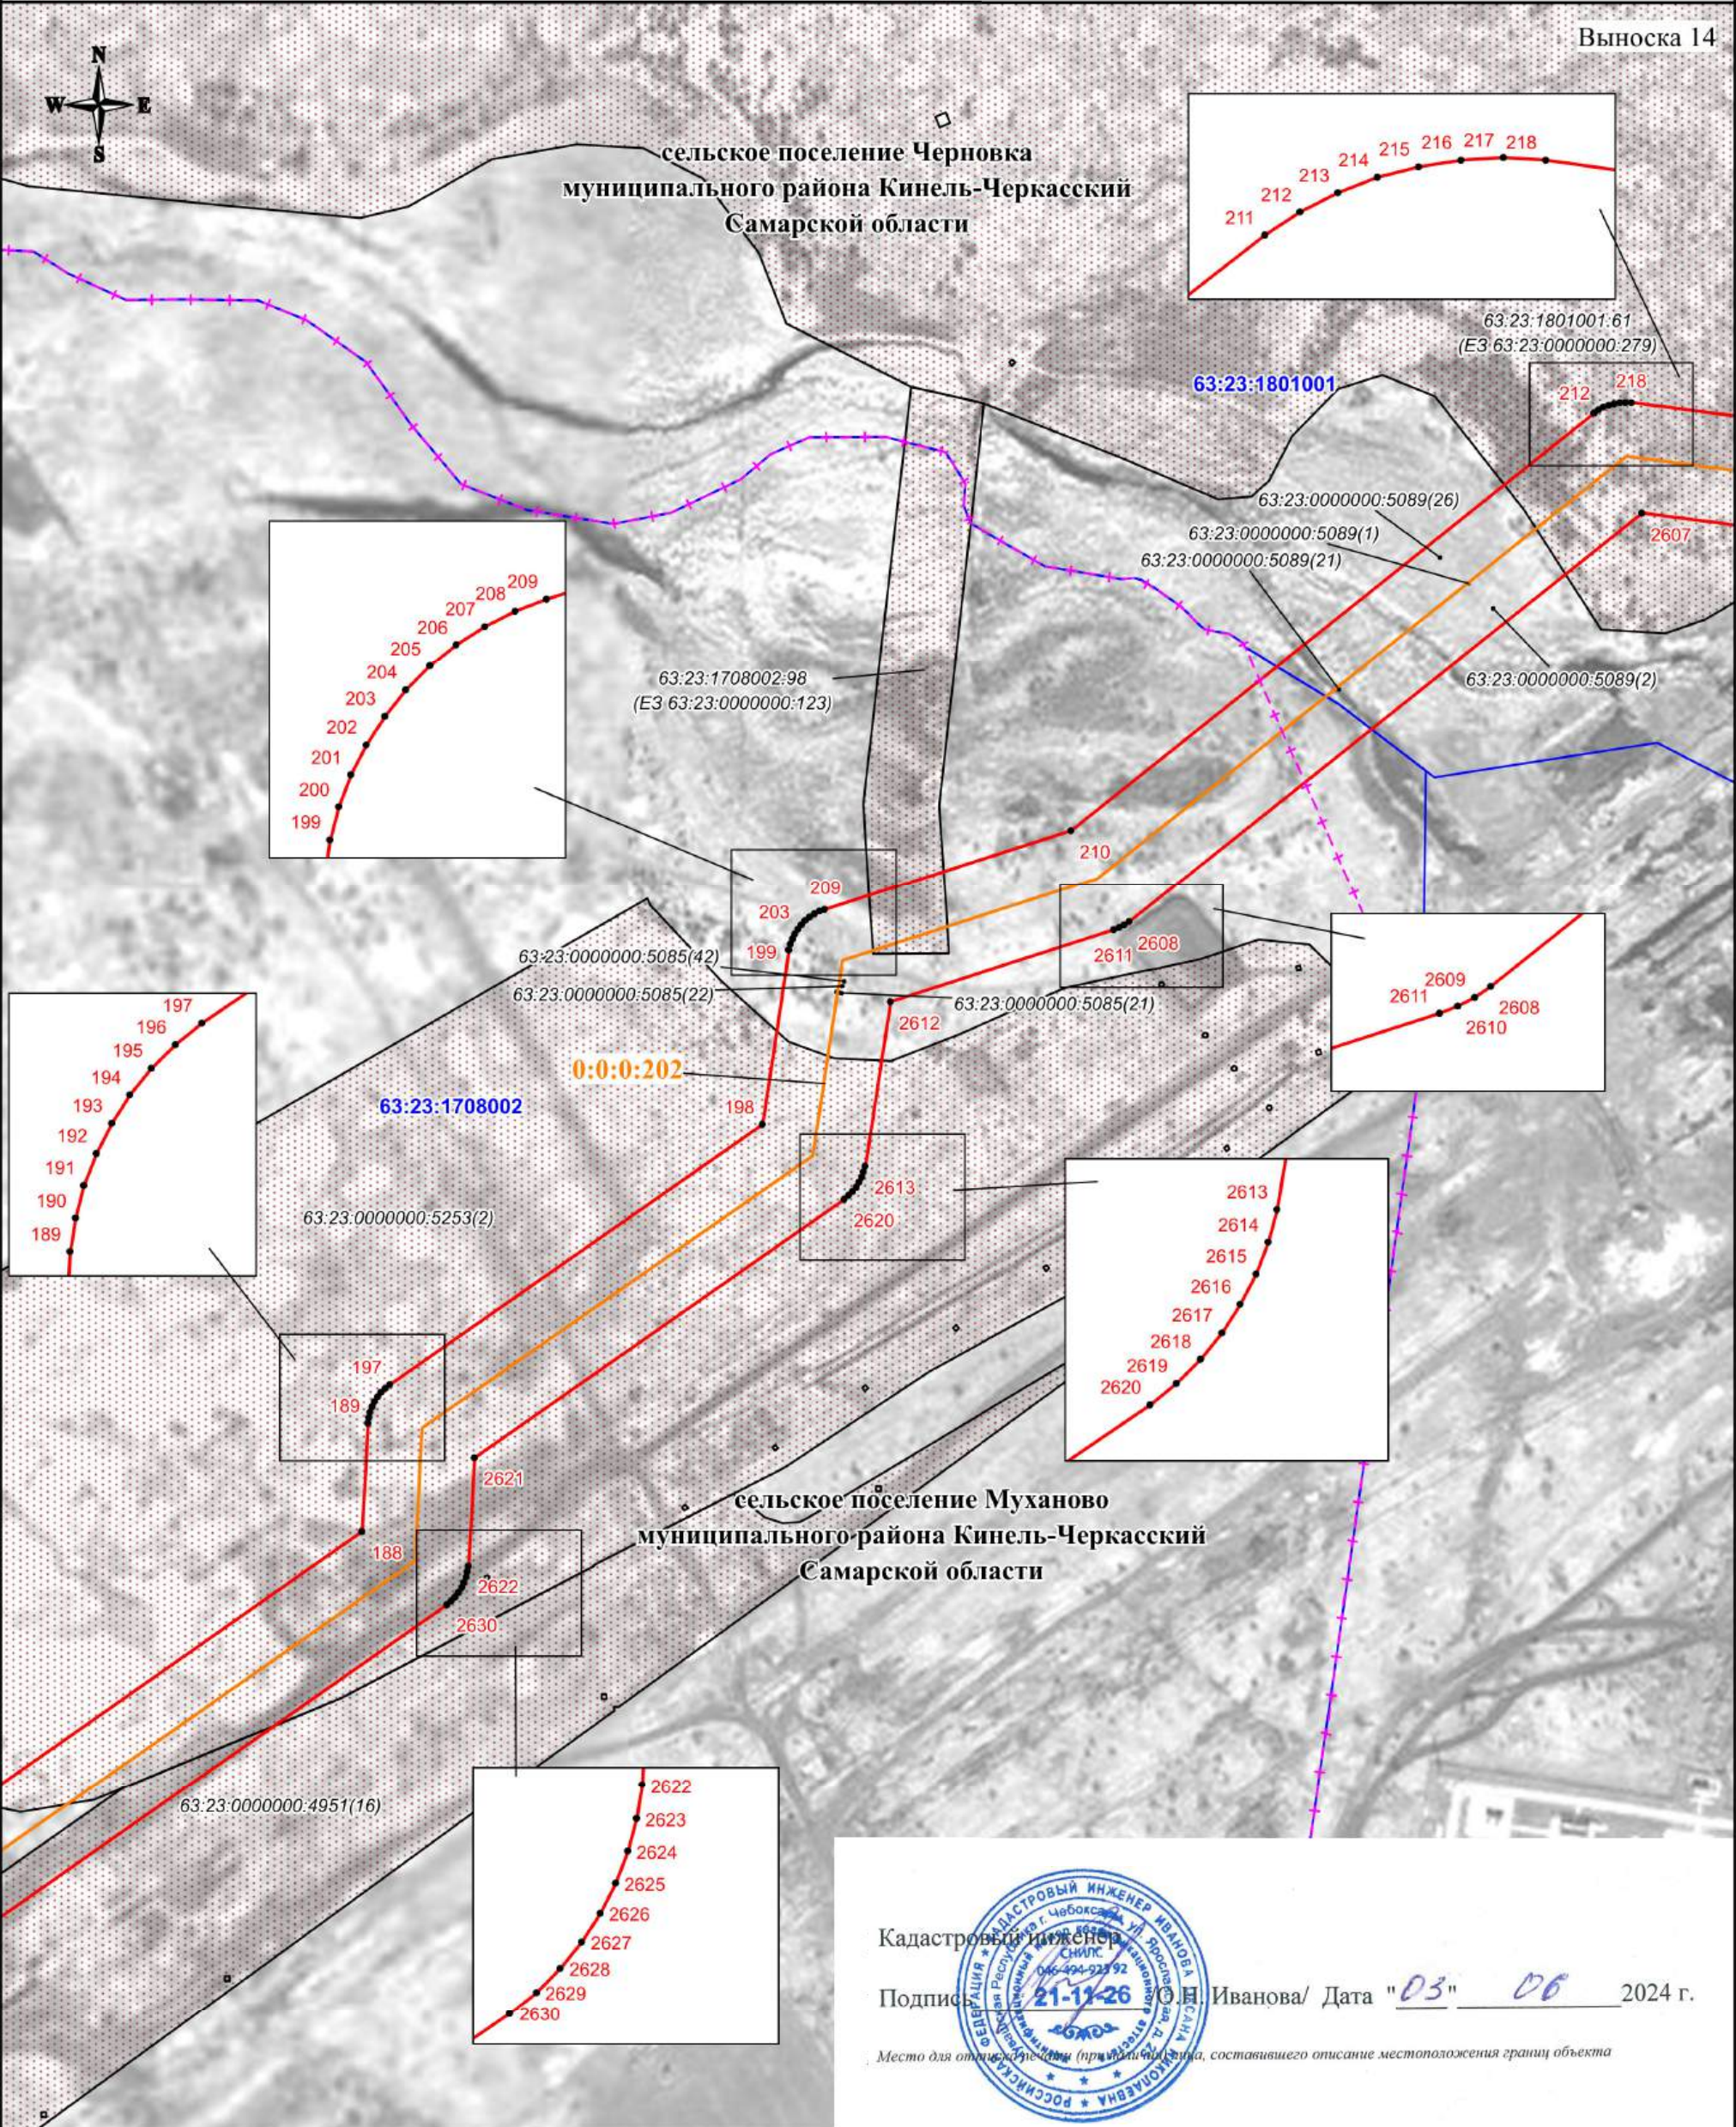

Используемые условные знаки и обозначения:

- проектная граница публичного сервитута
- характерная точка границы публичного сервитута
- номер характерной точки границы публичного сервитута
- граница муниципального образования
- граница кадастрового квартала
- граница земельного участка, сведения о которой имеются в ЕГРН
- ось магистрального нефтепровода


Масштаб 1:3000

63:23:1603003 - номер кадастрового квартала
63:23:1603003:76(2) - кадастровый номер земельного участка
0:0:0:202 - кадастровый номер инженерного сооружения
Самарская область - наименование административно-территориальных образований

СХЕМА РАСПОЛОЖЕНИЯ ГРАНИЦ ПУБЛИЧНОГО СЕРВИТУТА

Публичный сервитут в отношении земель и земельных участков в целях эксплуатации магистрального нефтепровода федерального значения
"Линейное сооружение - Магистральный нефтепровод "Покровка-Кротовка" (участок 0-173). Диаметр 500 мм"

Выноска 15

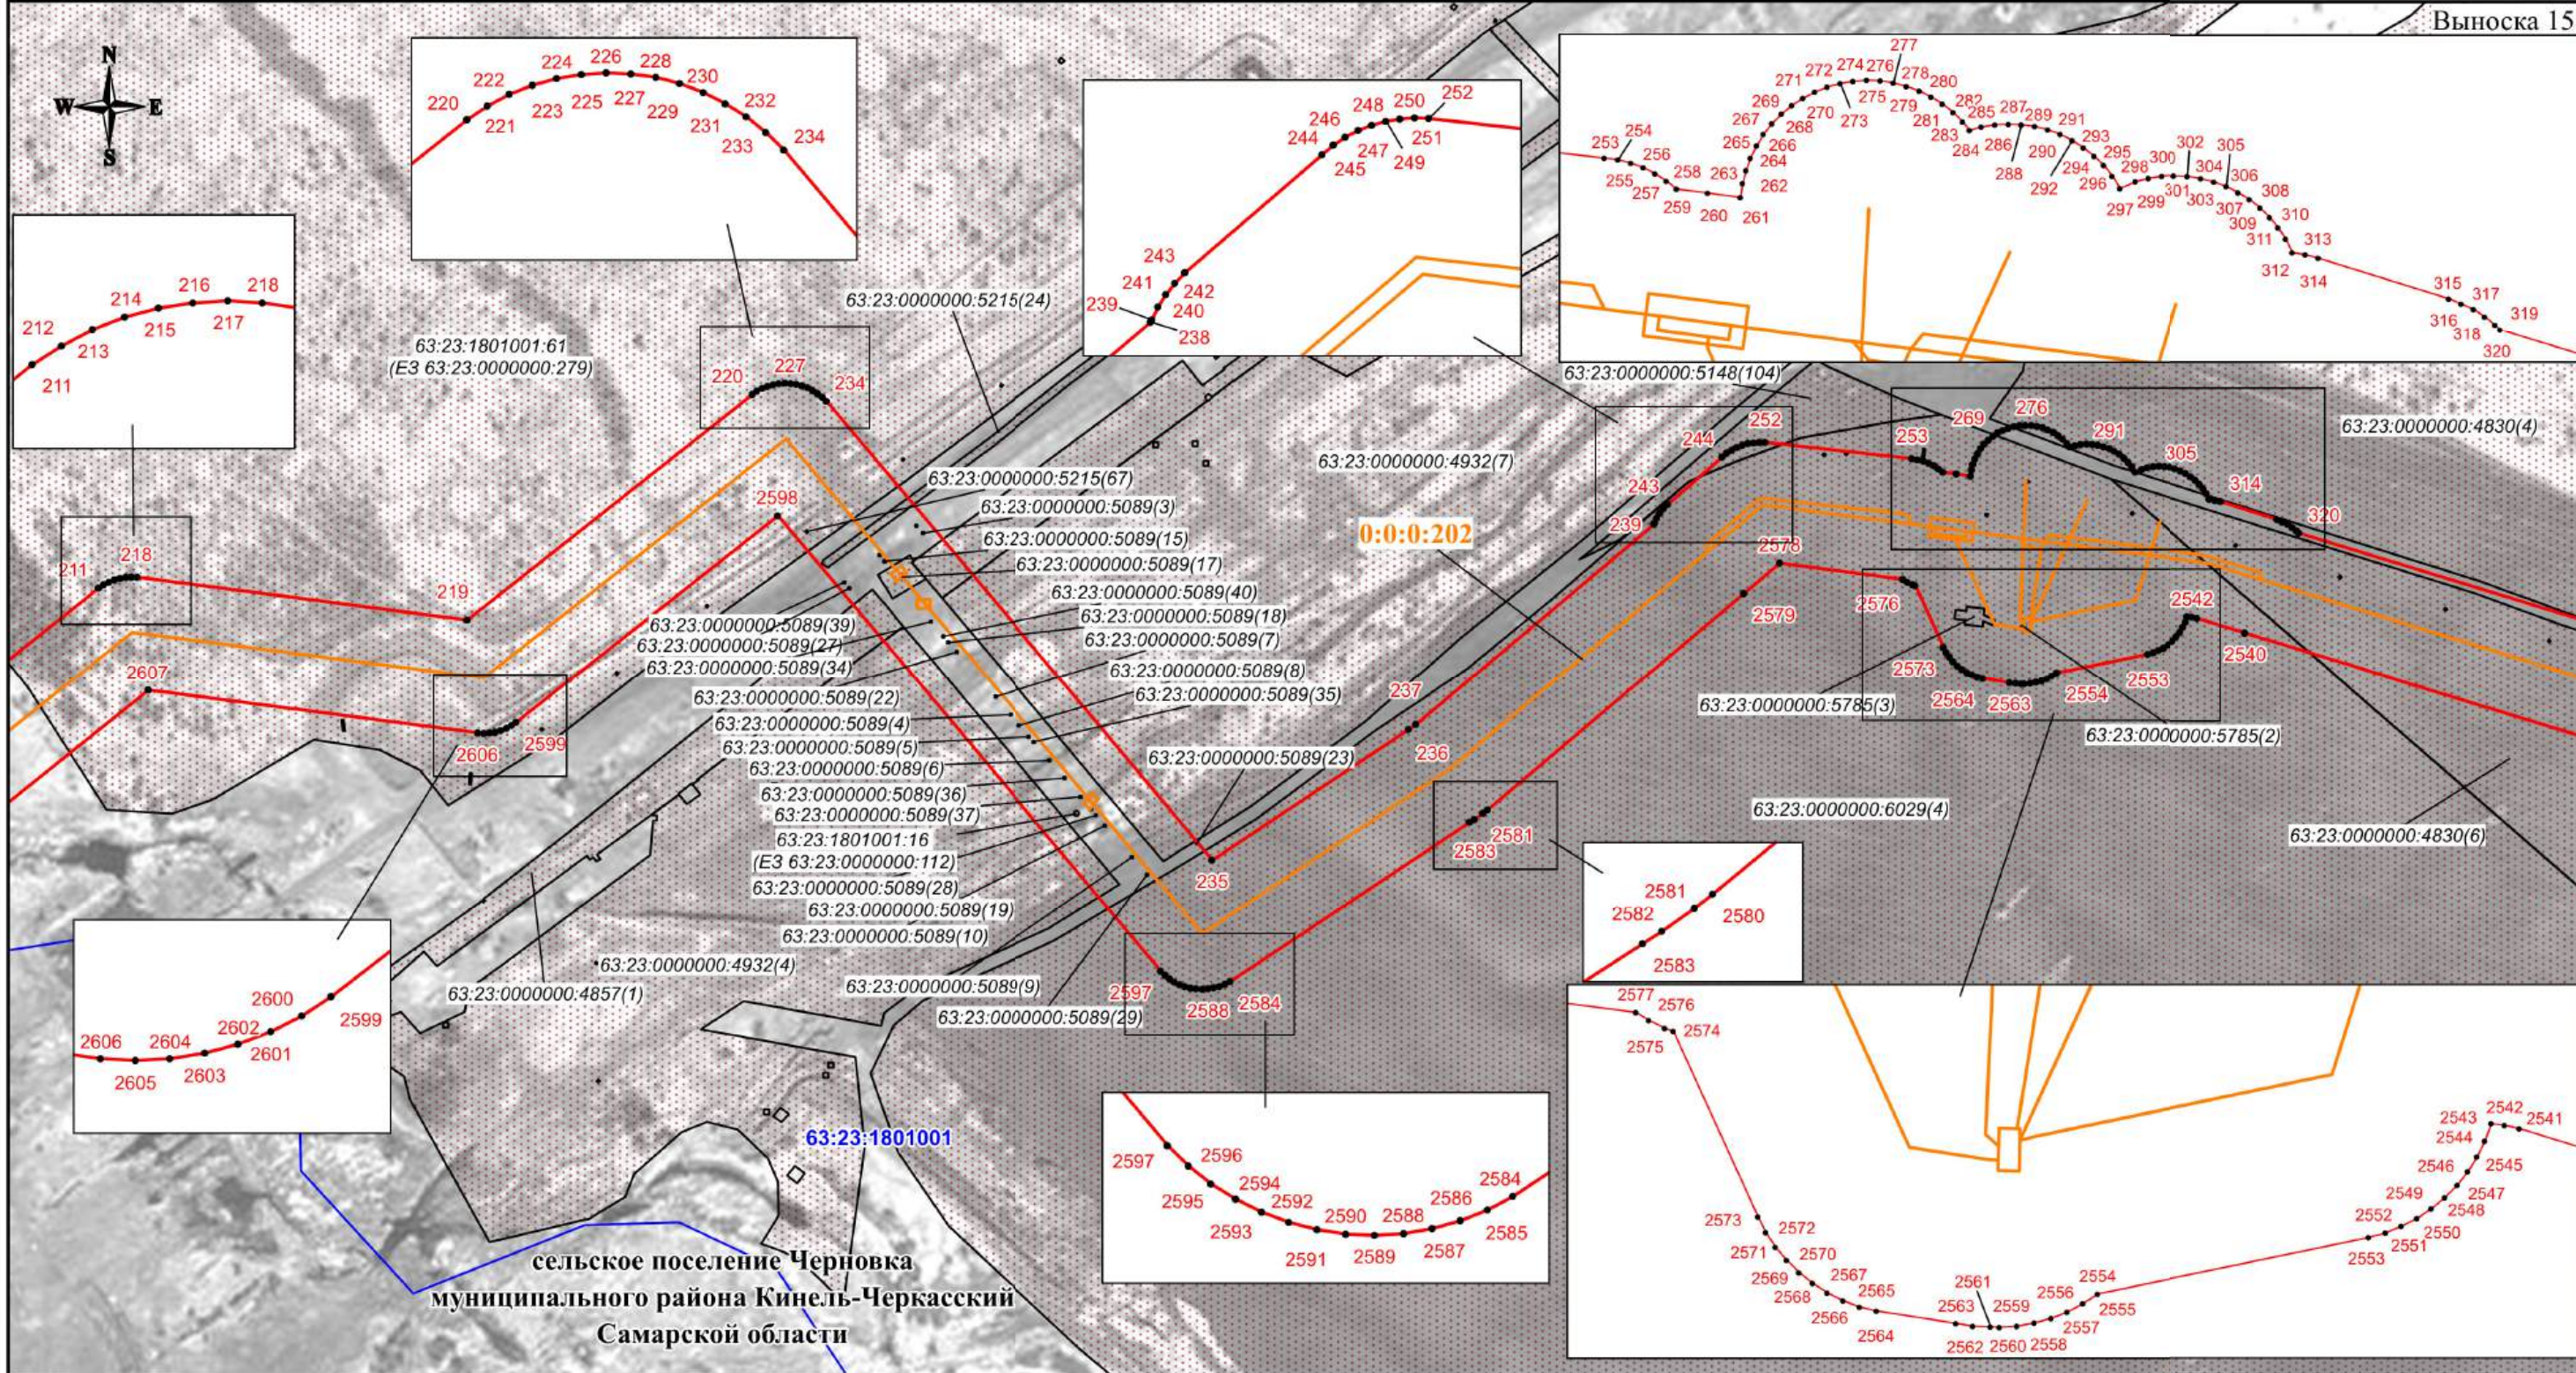

Используемые условные знаки и обозначения:

- проектная граница публичного сервитута
- - характерная точка границы публичного сервитута
- 1 - номер характерной точки границы публичного сервитута
- - - - - граница муниципального образования
- - - - - граница кадастрового квартала
- - - - - граница земельного участка, сведения о которой имеются в ЕГРН
- - - - - ось магистрального нефтепровода

63:23:1603003 - номер кадастрового квартала
63:23:1603003:76(2) - кадастровый номер земельного участка
0:0:0:202 - кадастровый номер инженерного сооружения
Самарская область - наименование административно-территориальных образований

Кадастровый инженер

Подпись: О.Н. Иванова/ Дата "03" 06 2024 г.


Место для отписки (примечания, составившего описание местоположения границ объекта)

Масштаб 1:3000

СХЕМА РАСПОЛОЖЕНИЯ ГРАНИЦ ПУБЛИЧНОГО СЕРВИТУТА

Публичный сервитут в отношении земель и земельных участков в целях эксплуатации магистрального нефтепровода федерального значения
"Линейное сооружение - Магистральный нефтепровод "Покровка-Кротовка" (участок 0-173). Диаметр 500 мм"

Выноска 16

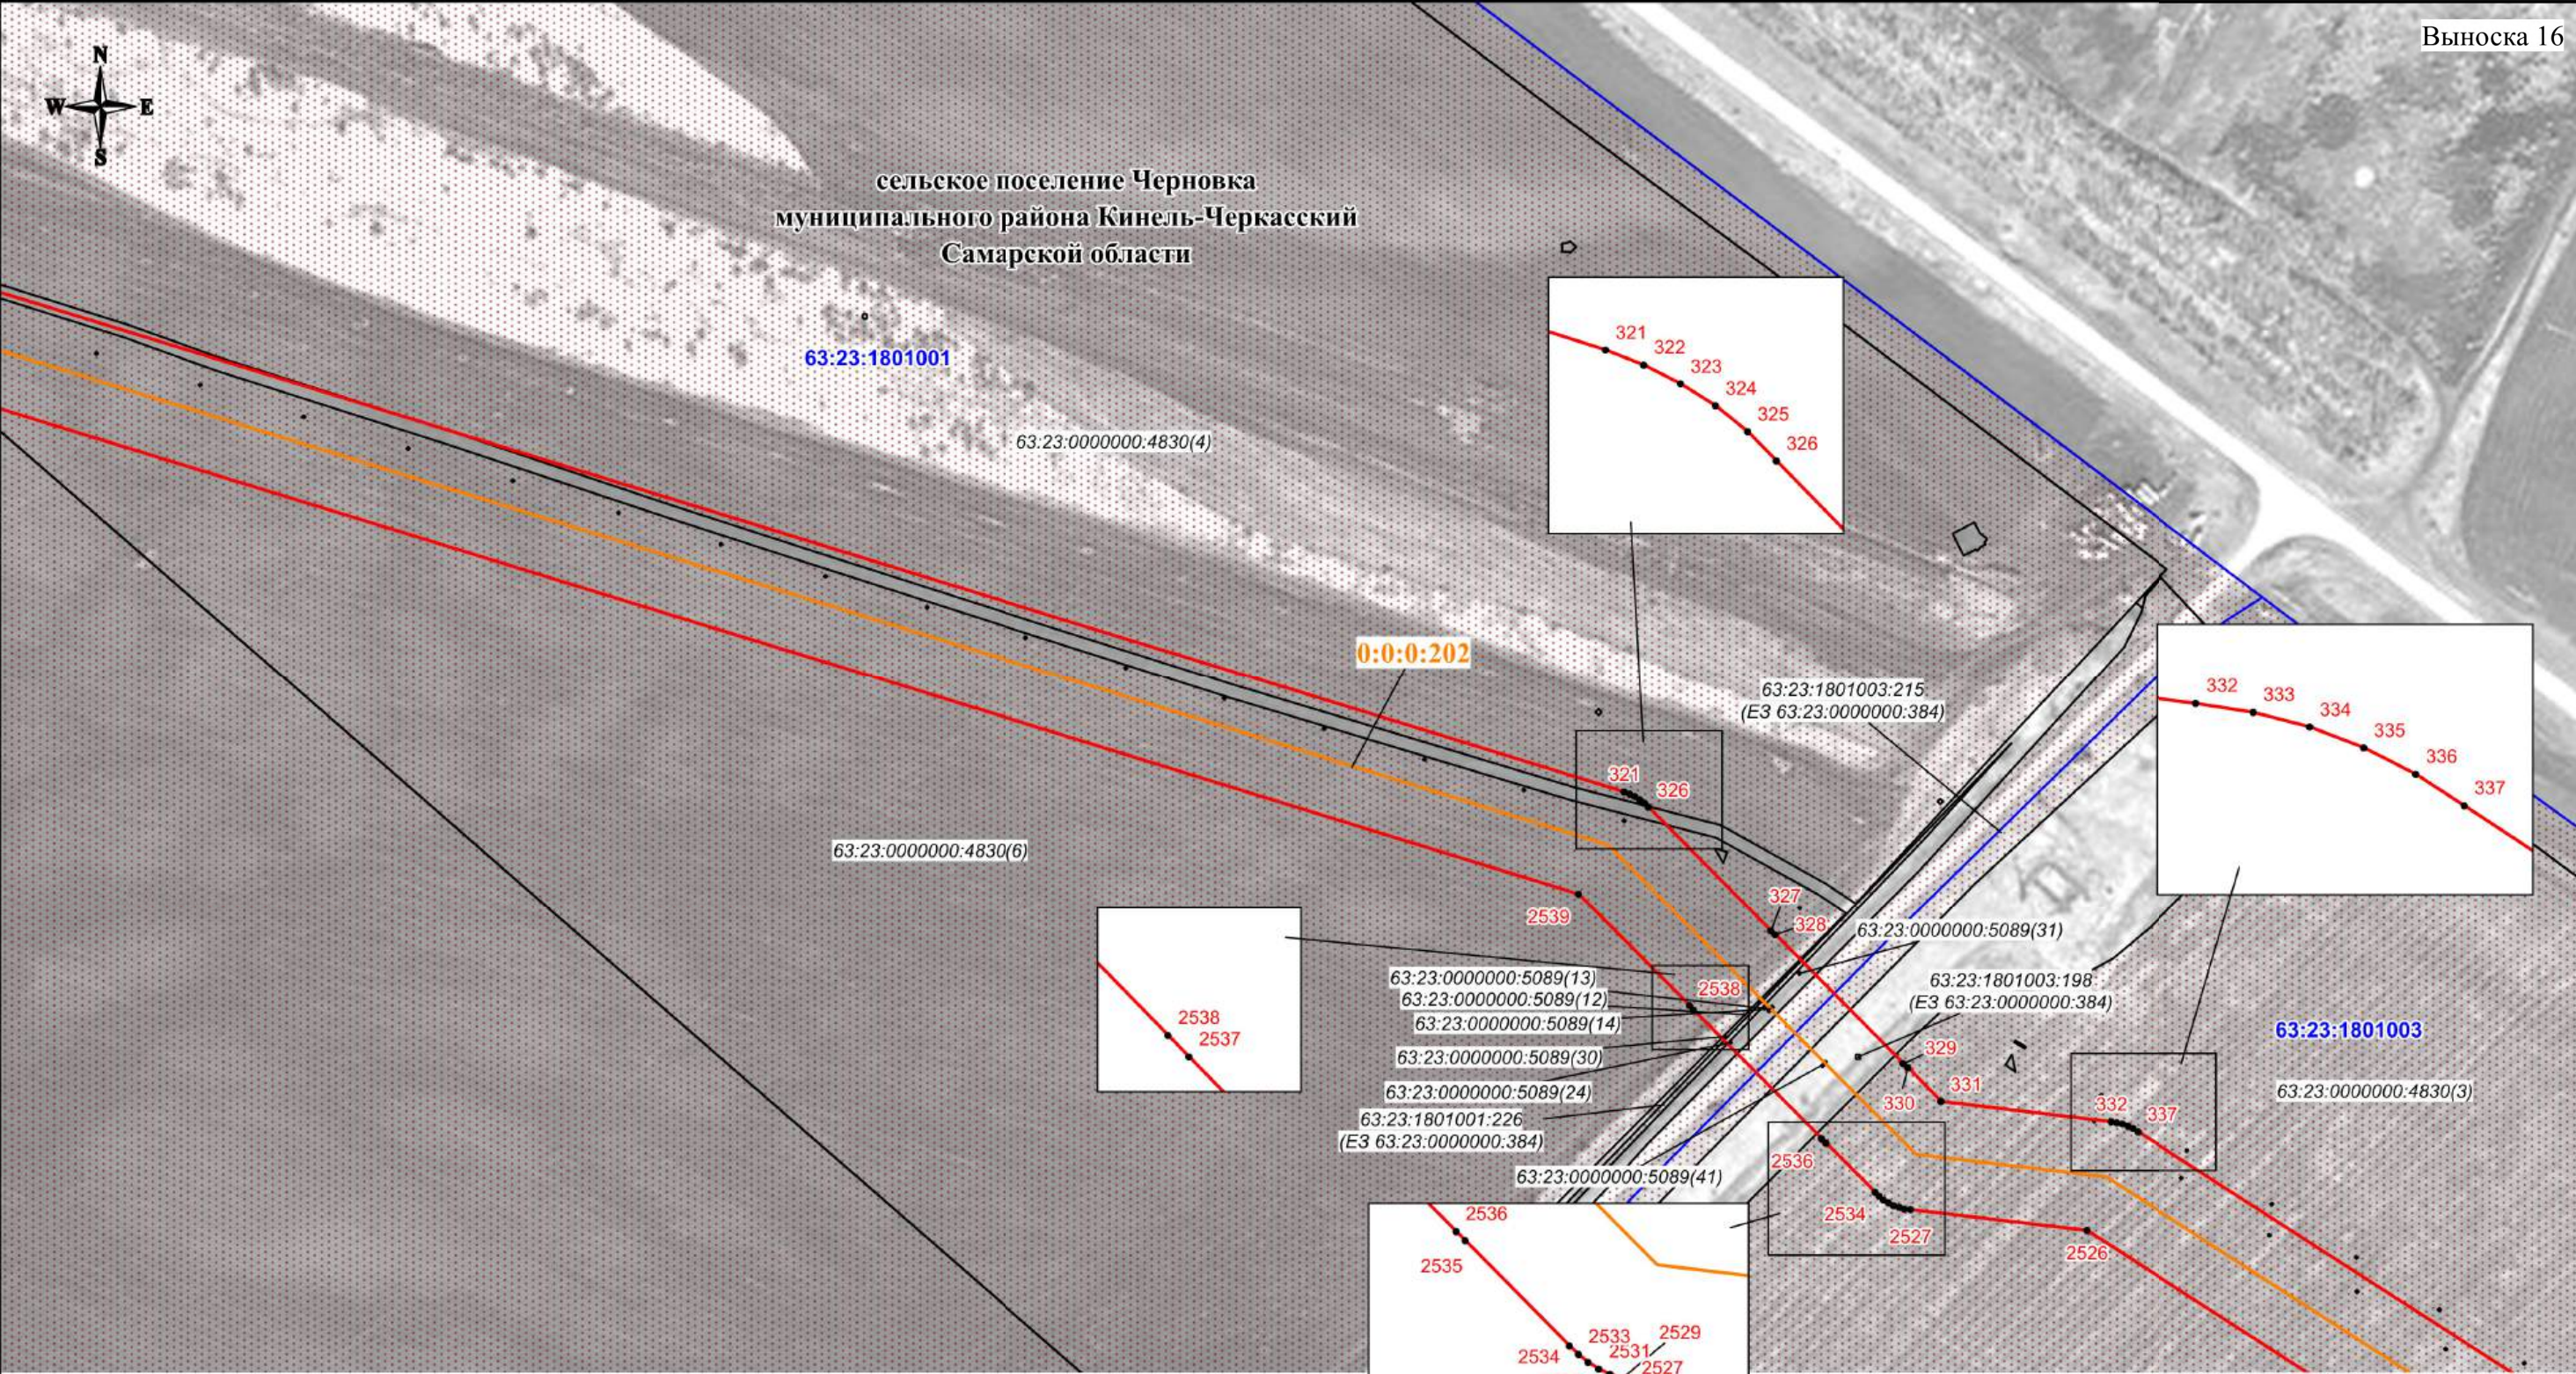

Используемые условные знаки и обозначения:

- проектная граница публичного сервитута
- характерная точка границы публичного сервитута
- номер характерной точки границы публичного сервитута
- граница муниципального образования
- граница кадастрового квартала
- граница земельного участка, сведения о которой имеются в ЕГРН
- ось магистрального нефтепровода

63:23:1603003 - номер кадастрового квартала
63:23:1603003:76(2) - кадастровый номер земельного участка
0:0:0:202 - кадастровый номер инженерного сооружения
Самарская область - наименование административно-территориальных образований


Кадастровый инженер
Подпись:  О.Н. Иванова/ Дата "03" 06 2024 г.
Место для отложения подписи (примечания, составившего описание местоположения границ объекта)

Масштаб 1:3000

СХЕМА РАСПОЛОЖЕНИЯ ГРАНИЦ ПУБЛИЧНОГО СЕРВИТУТА

Публичный сервитут в отношении земель и земельных участков в целях эксплуатации магистрального нефтепровода федерального значения
"Линейное сооружение - Магистральный нефтепровод "Покровка-Кротовка" (участок 0-173). Диаметр 500 мм"

Выноска 17

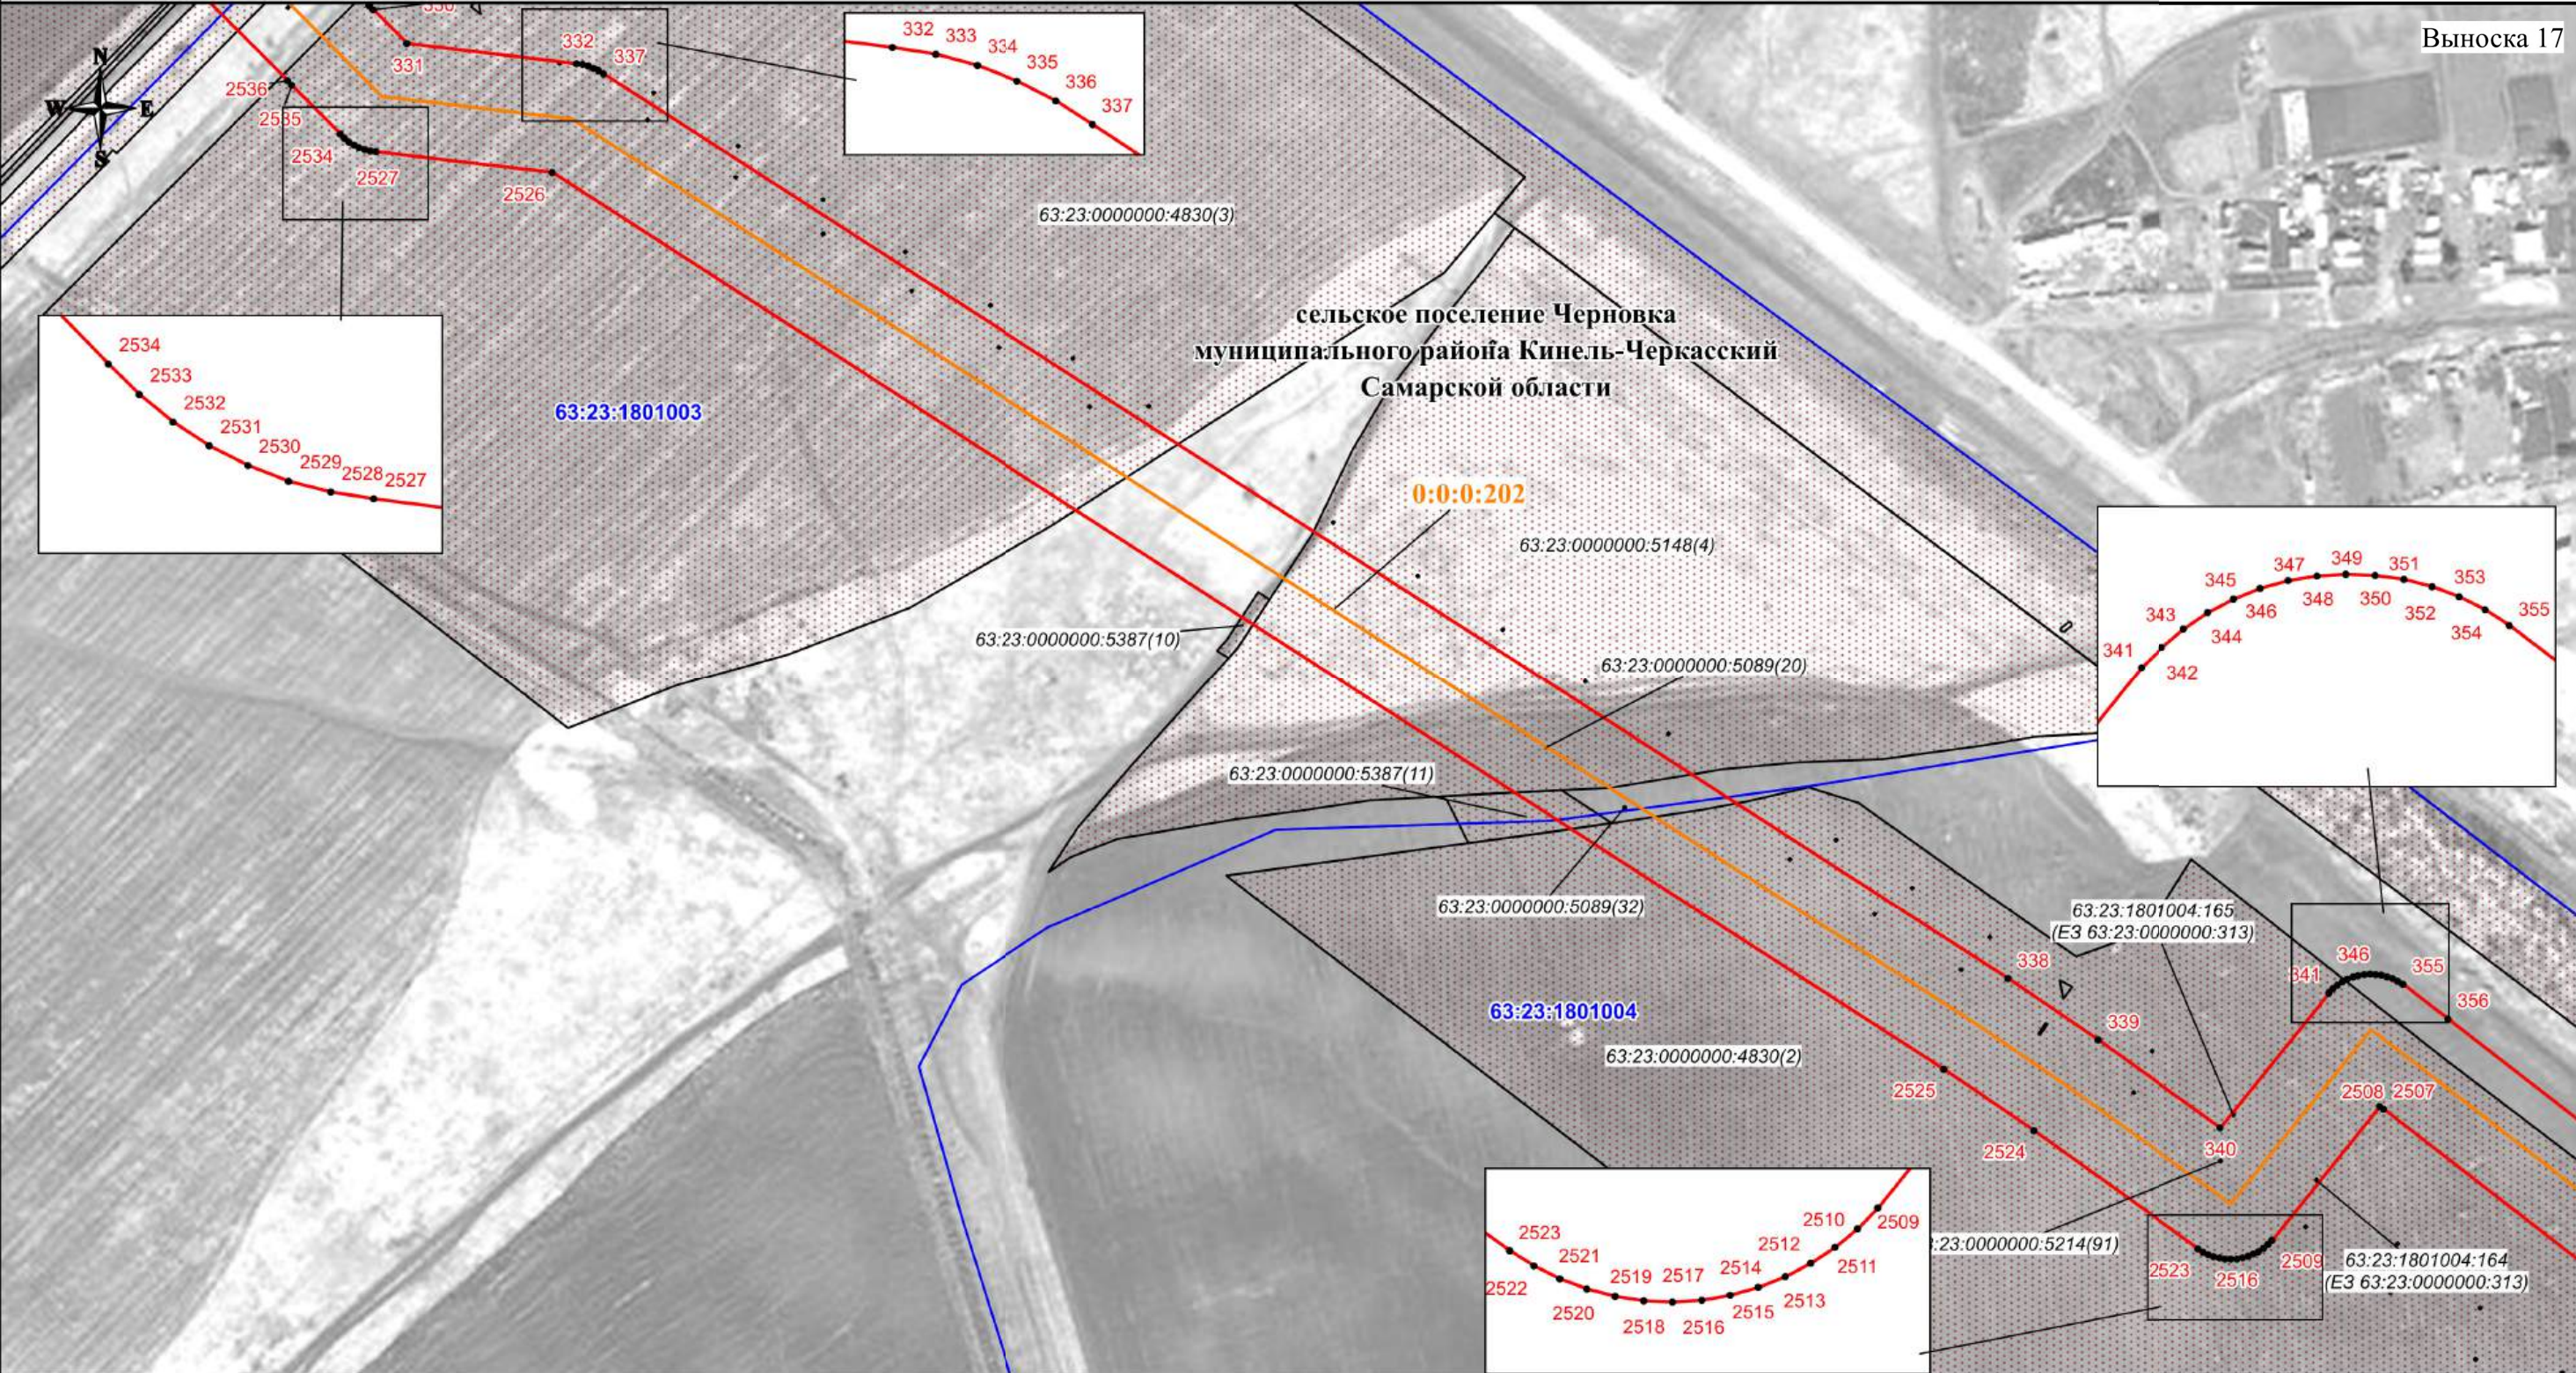

Используемые условные знаки и обозначения:

- проектная граница публичного сервитута
- характеристическая точка границы публичного сервитута
- номер характеристической точки границы публичного сервитута
- граница муниципального образования
- граница кадастрового квартала
- граница земельного участка, сведения о которой имеются в ЕГРН
- ось магистрального нефтепровода

63:23:1603003 - номер кадастрового квартала
63:23:1603003:76(2) - кадастровый номер земельного участка
0:0:0:202 - кадастровый номер инженерного сооружения
Самарская область - наименование административно-территориальных образований



Кадастровый инженер
Подпись: О.Н. Иванова/ Дата "03" 06 2024 г.


Место для отпечатка (подпись) лица, составившего описание местоположения границ объекта

Масштаб 1:3000

СХЕМА РАСПОЛОЖЕНИЯ ГРАНИЦ ПУБЛИЧНОГО СЕРВИТУТА

Публичный сервитут в отношении земель и земельных участков в целях эксплуатации магистрального нефтепровода федерального значения
"Линейное сооружение - Магистральный нефтепровод "Покровка-Кротовка" (участок 0-173). Диаметр 500 мм"


Выноска 18

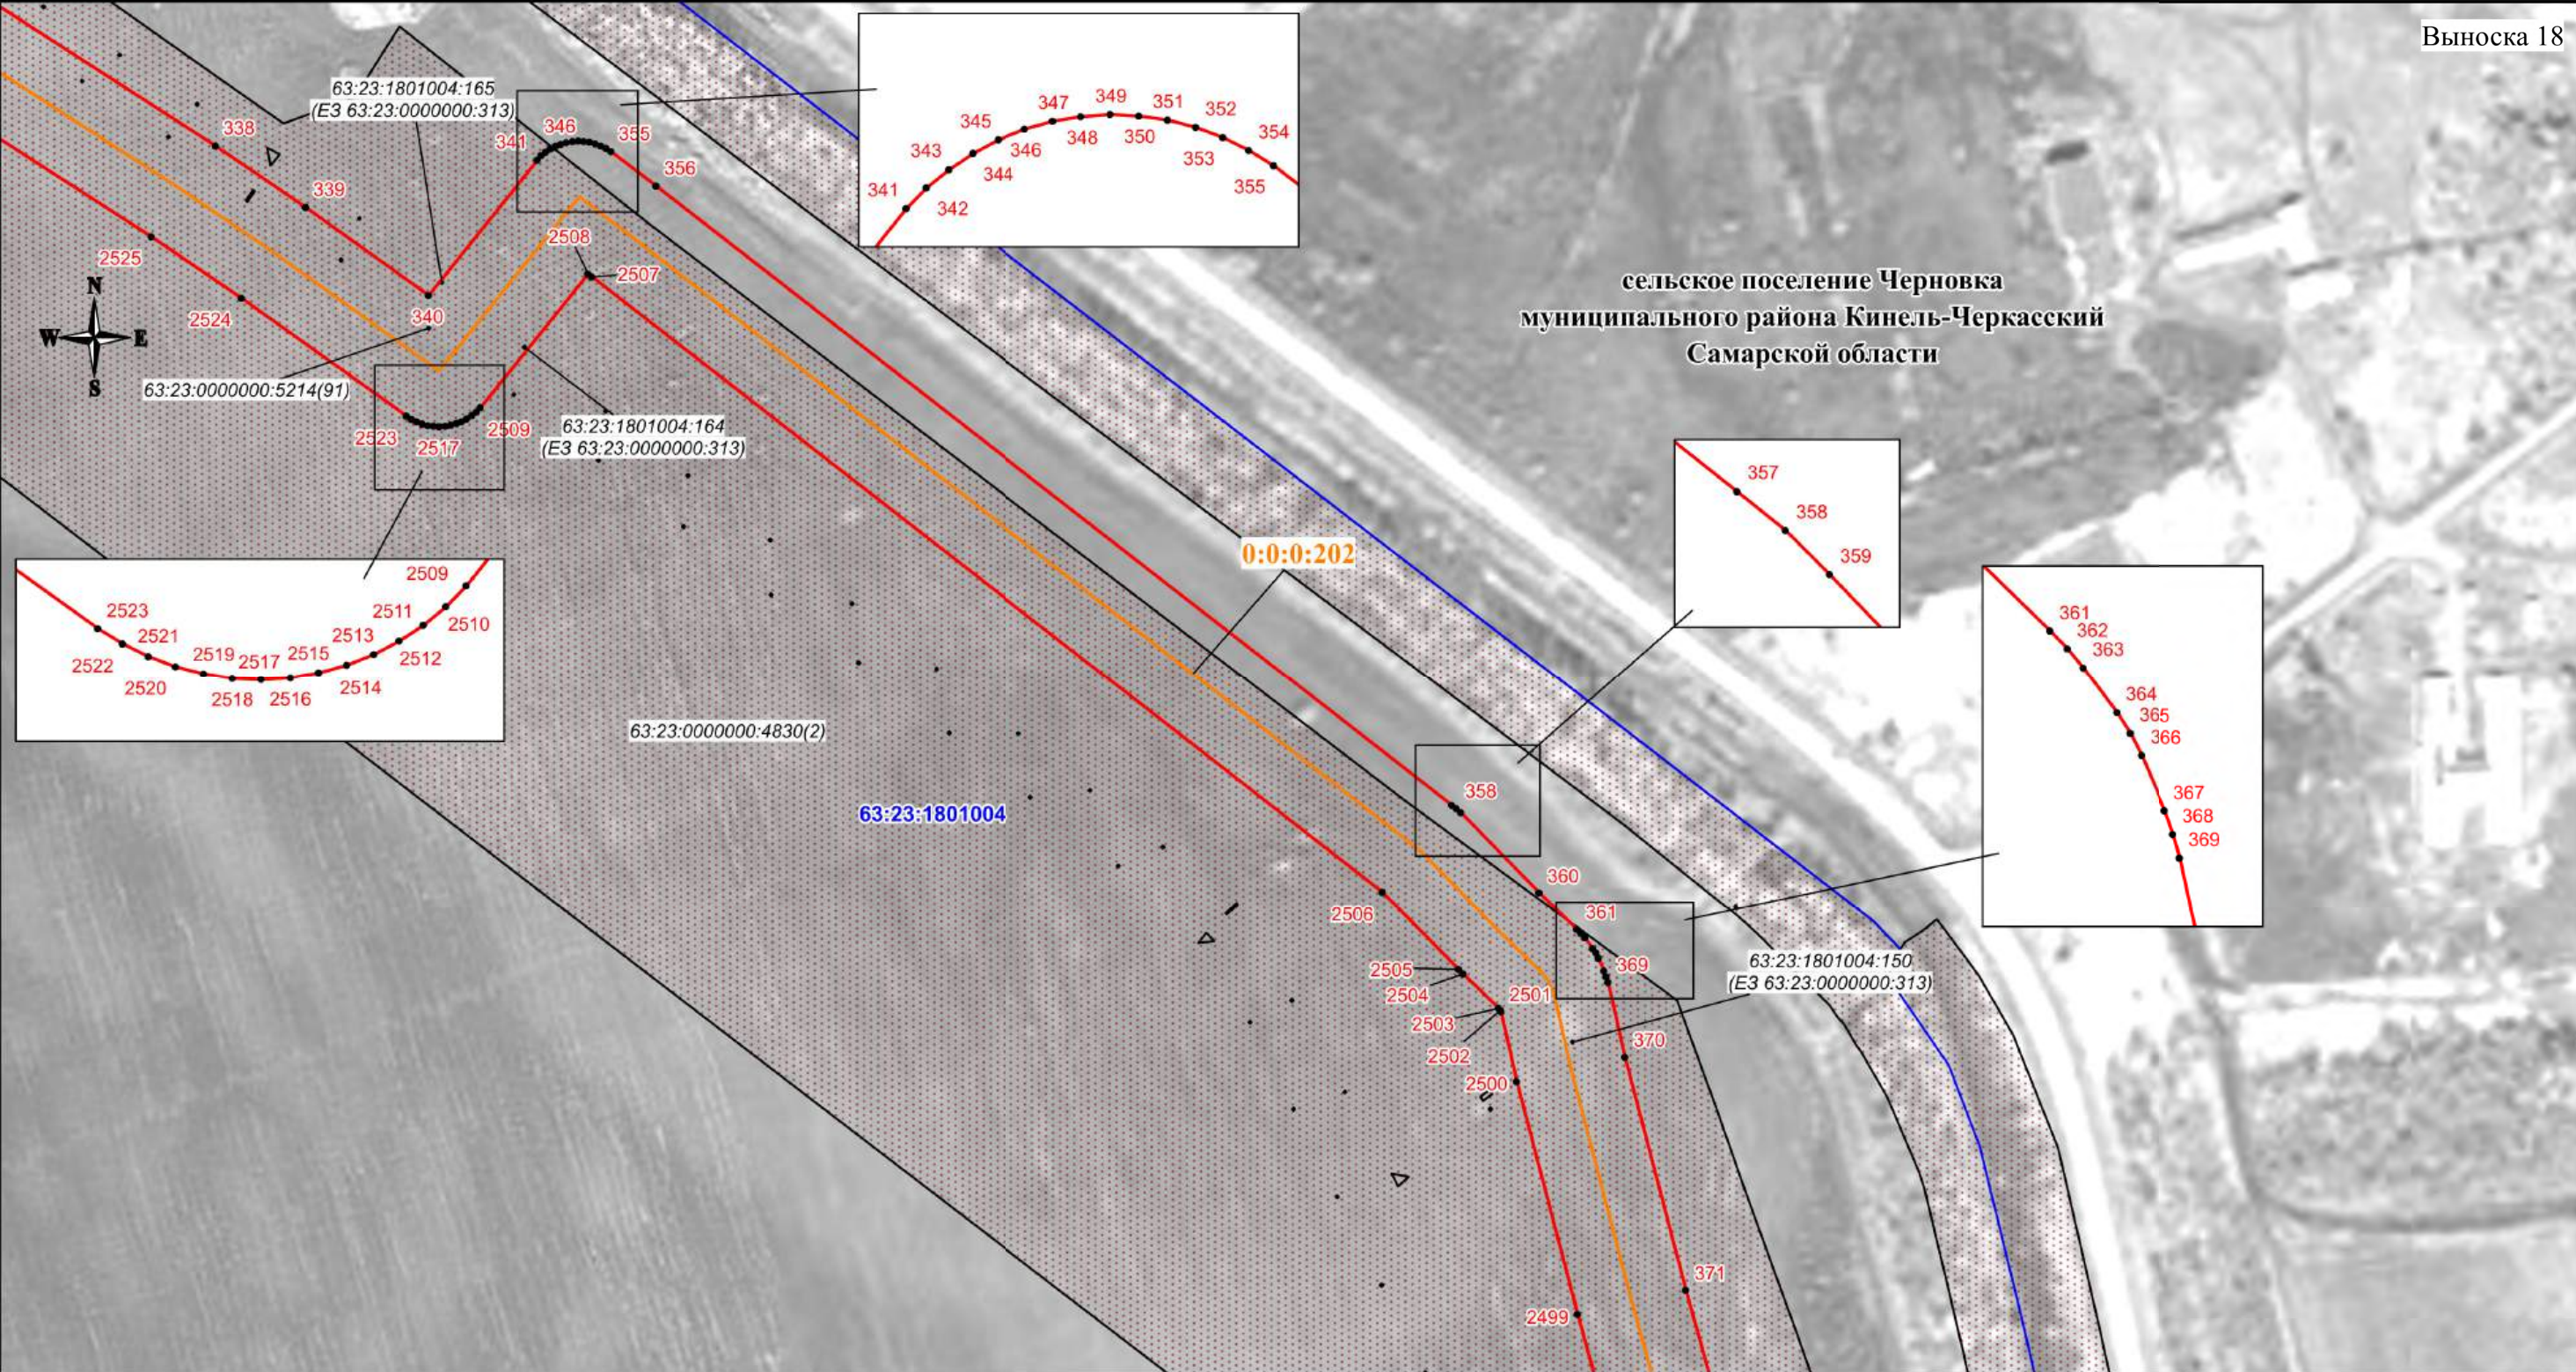

Используемые условные знаки и обозначения:

- проектная граница публичного сервитута
- характеристическая точка границы публичного сервитута
- номер характеристической точки границы публичного сервитута
- граница муниципального образования
- граница кадастрового квартала
- граница земельного участка, сведения о которой имеются в ЕГРН
- ось магистрального нефтепровода

63:23:1603003 - номер кадастрового квартала
63:23:1603003:76(2) - кадастровый номер земельного участка
0:0:0:202 - кадастровый номер инженерного сооружения
Самарская область - наименование административно-территориальных образований

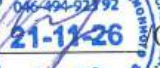
Кадастровый инженер
Подпись:  О.Н. Иванова/ Дата "03" 06 2024 г.
Место для отоса... (приложение... составившего описание местоположения границ объекта)

Масштаб 1:3000

СХЕМА РАСПОЛОЖЕНИЯ ГРАНИЦ ПУБЛИЧНОГО СЕРВИТУТА

Публичный сервитут в отношении земель и земельных участков в целях эксплуатации магистрального нефтепровода федерального значения "Линейное сооружение - Магистральный нефтепровод "Покровка-Кротовка" (участок 0-173). Диаметр 500 мм"

Выноска 19

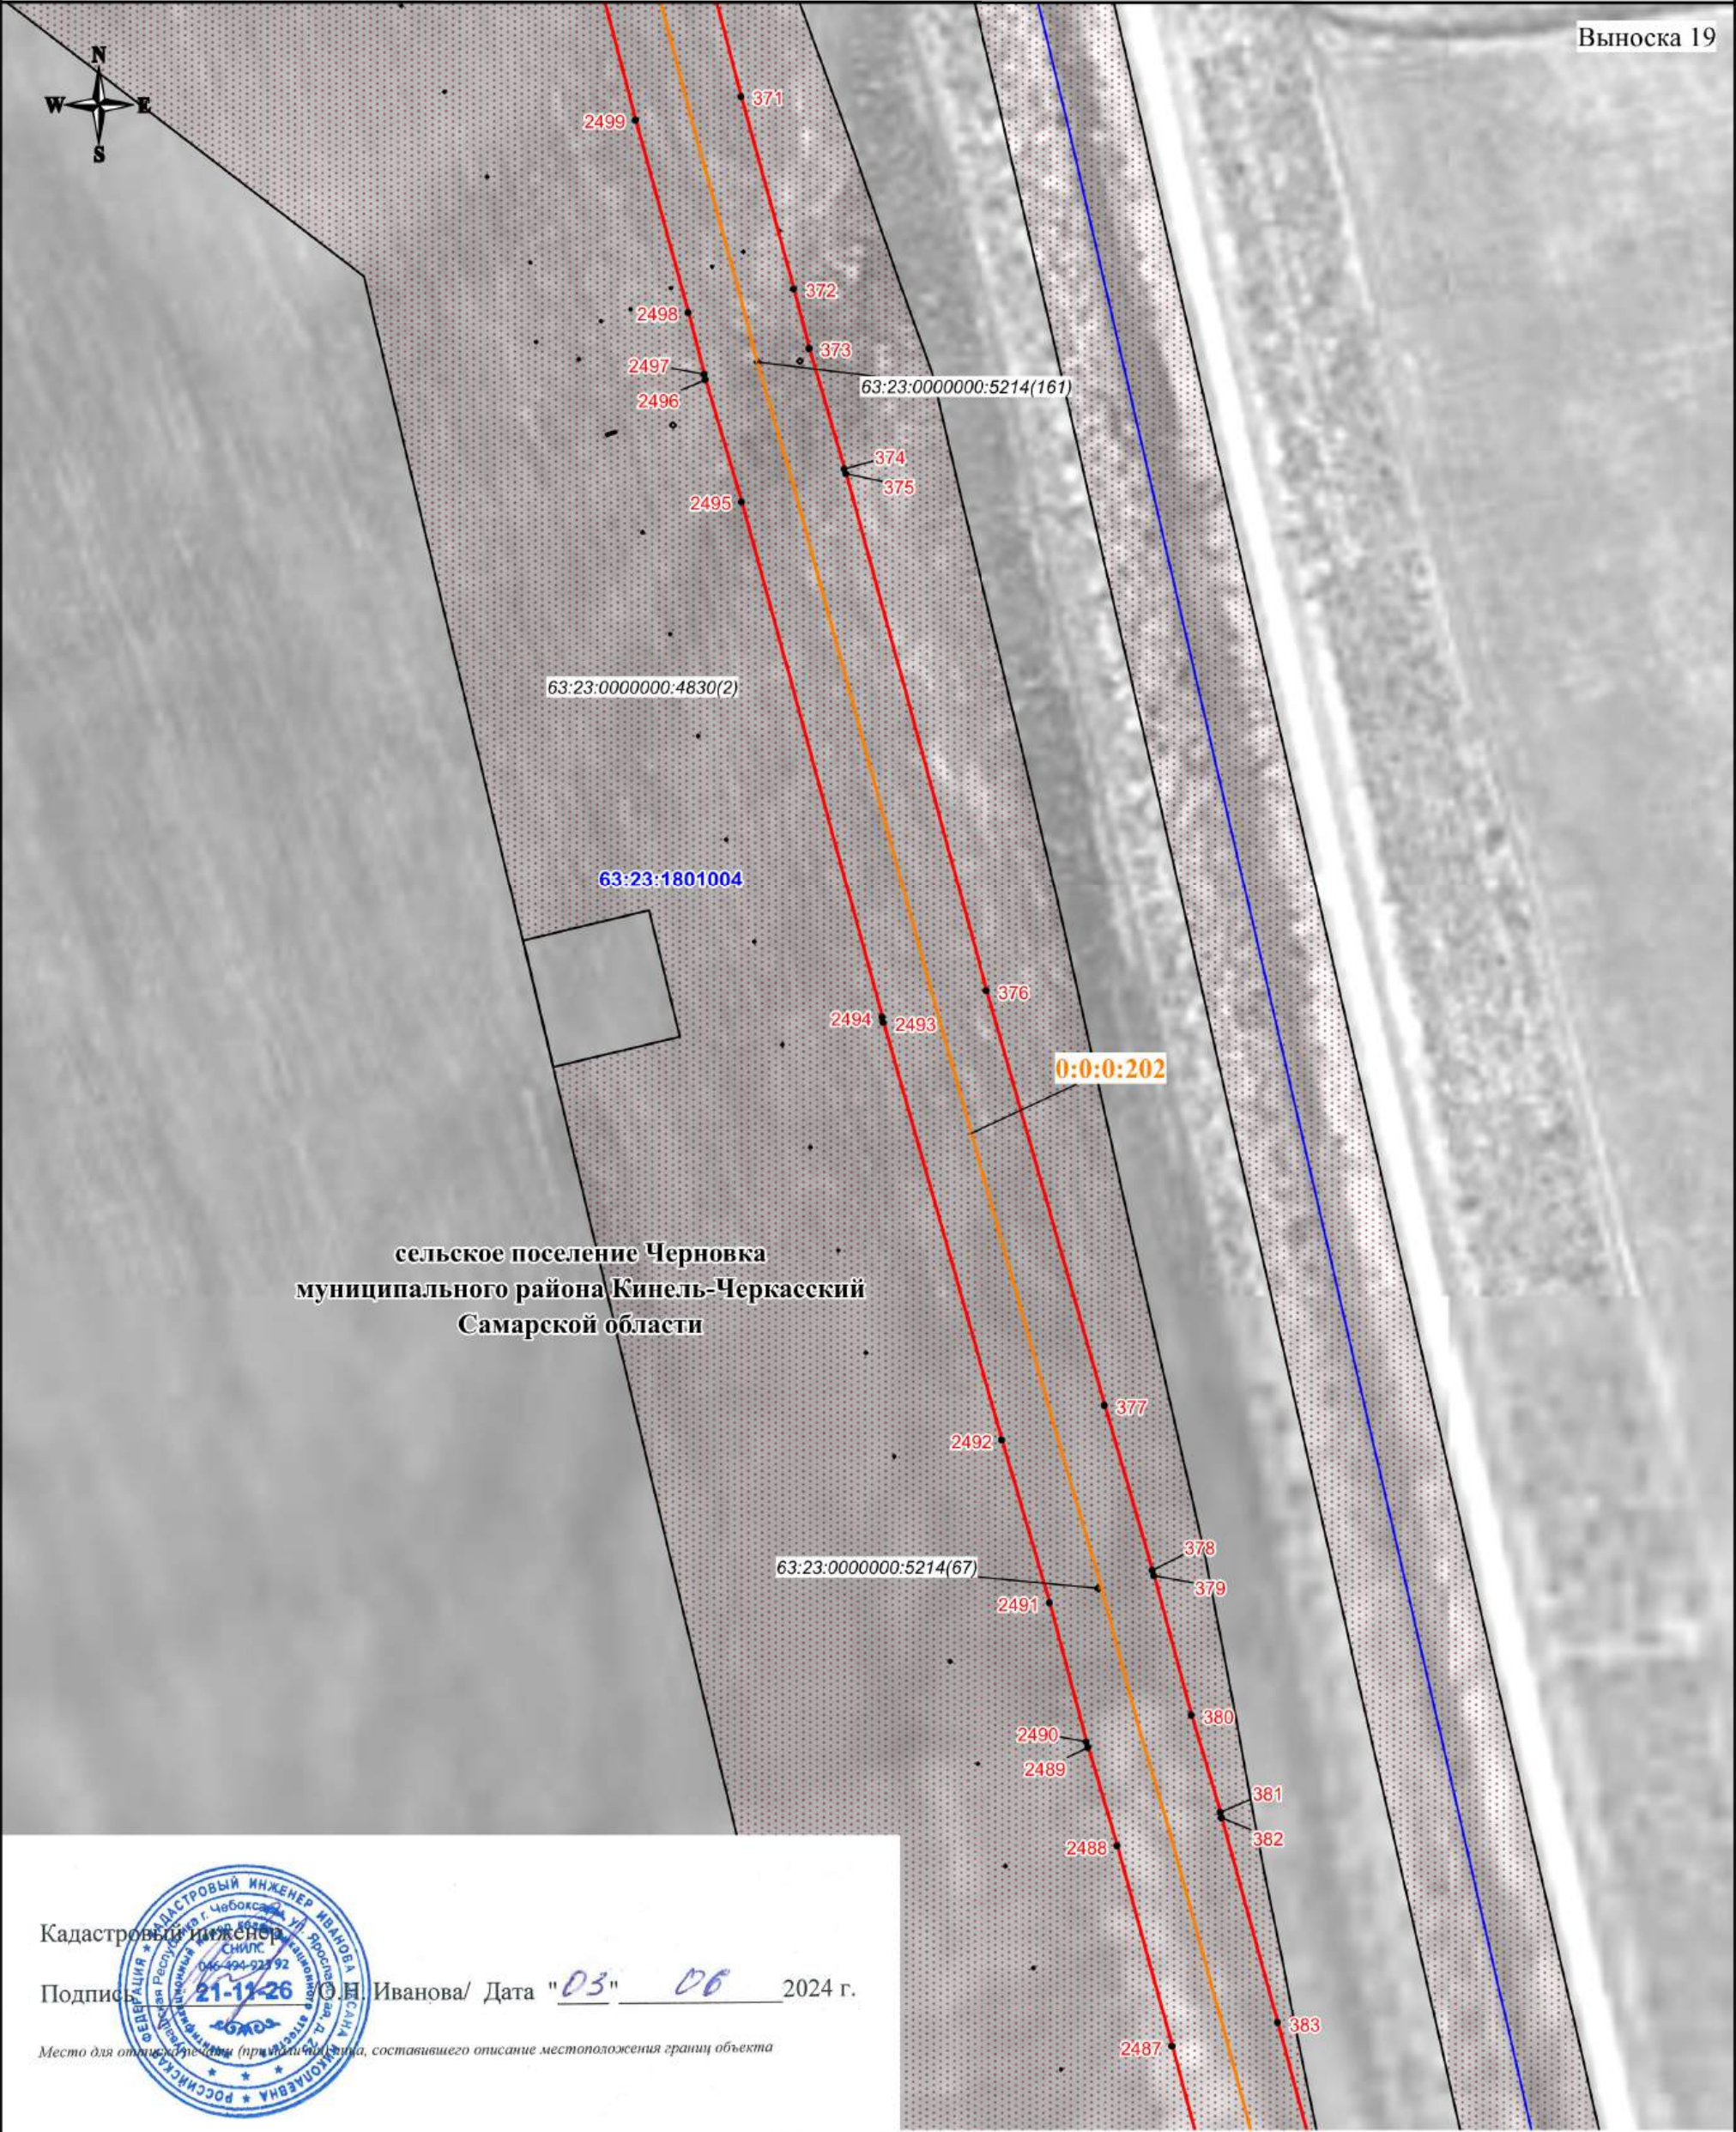

Кадастровый инженер

Подпись С.Н. Иванова / Дата "03" 06 2024 г.

Место для отписки (примечания, составившего описание местоположения границ объекта)

Масштаб 1:3000


Используемые условные знаки и обозначения:

- проектная граница публичного сервитута
 - характеристическая точка границы публичного сервитута
 - номер характеристической точки границы публичного сервитута
 - граница муниципального образования
 - граница кадастрового квартала
 - граница земельного участка, сведения о которой имеются в ЕГРН
 - ось магистрального нефтепровода
- 63:23:1603003** - номер кадастрового квартала
63:23:1603003:76(2) - кадастровый номер земельного участка
0:0:0:202 - кадастровый номер инженерного сооружения
Самарская область - наименование административно-территориальных образований

СХЕМА РАСПОЛОЖЕНИЯ ГРАНИЦ ПУБЛИЧНОГО СЕРВИТУТА

Публичный сервитут в отношении земель и земельных участков в целях эксплуатации магистрального нефтепровода федерального значения "Линейное сооружение - Магистральный нефтепровод "Покровка-Кротовка" (участок 0-173). Диаметр 500 мм"

Выноска 20

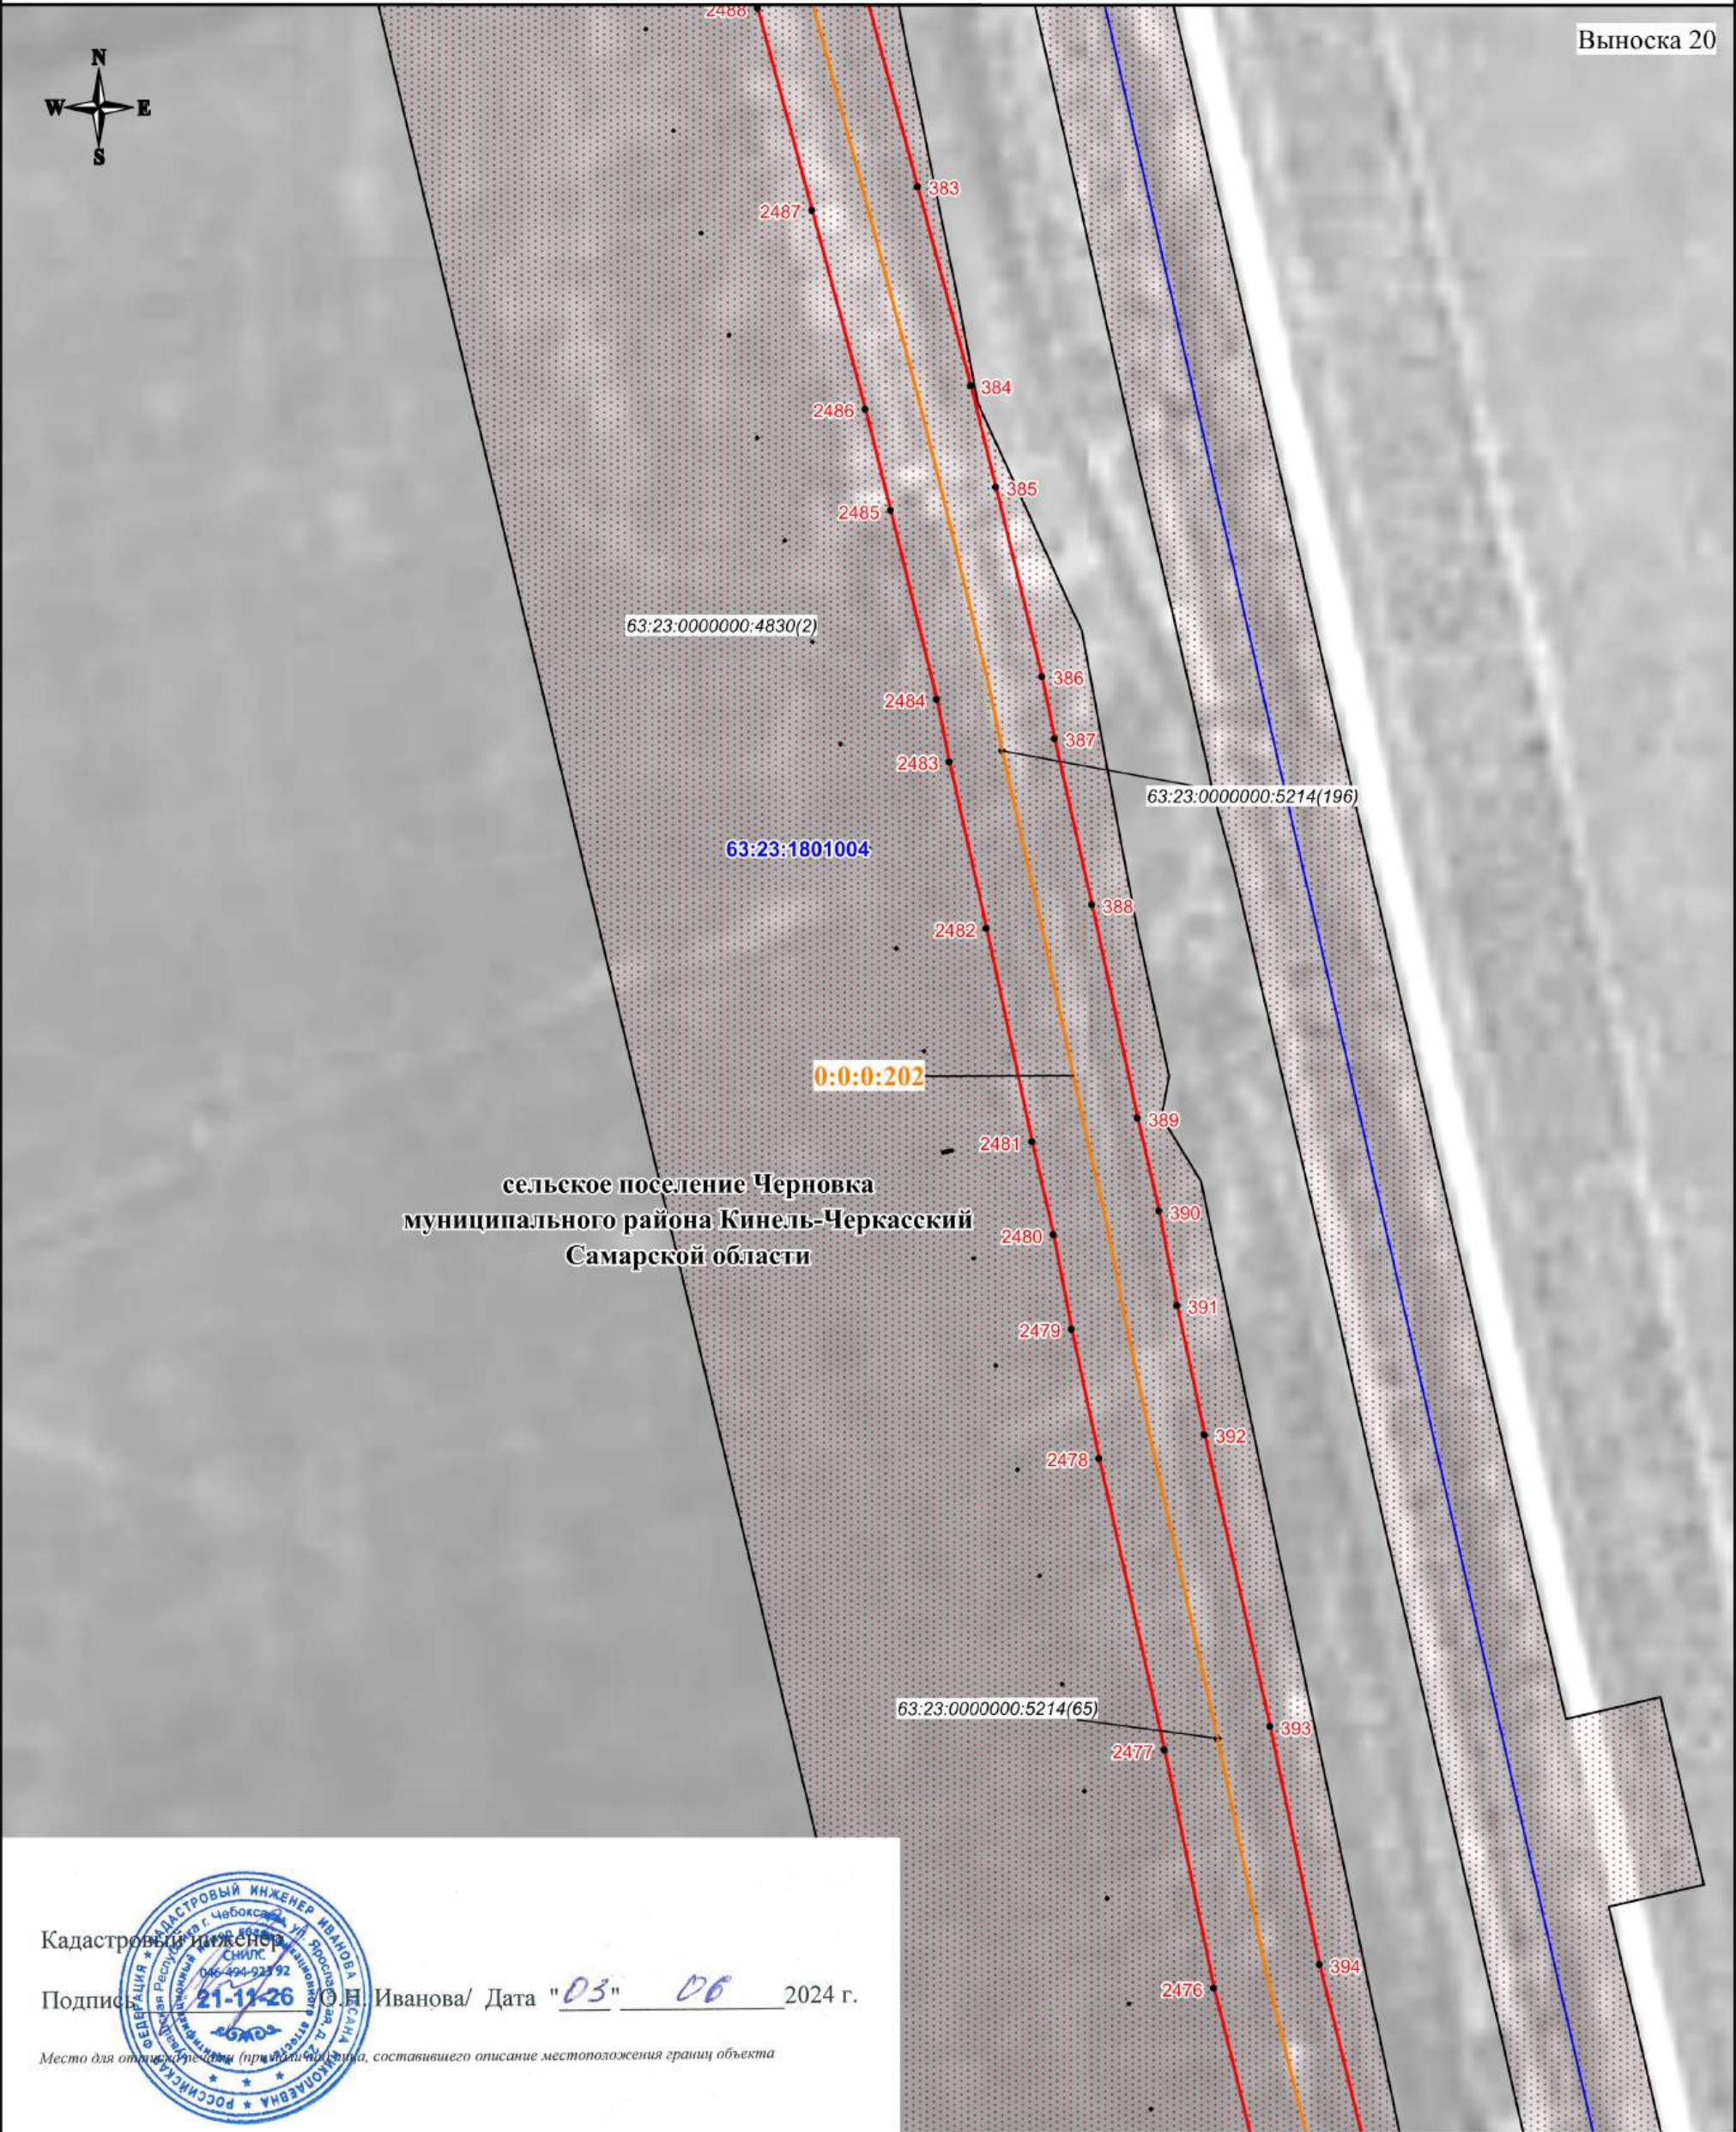

Кадастровый инженер

Подпись

О. Н. Иванова/ Дата "03" 06 2024 г.

Место для отпечатка (при наличии), лица, составившего описание местоположения границ объекта

Используемые условные знаки и обозначения:

- проектная граница публичного сервитута
- характеристическая точка границы публичного сервитута
- номер характеристической точки границы публичного сервитута
- граница муниципального образования
- граница кадастрового квартала
- граница земельного участка, сведения о которой имеются в ЕГРН
- ось магистрального нефтепровода


Масштаб 1:3000

- 63:23:1603003 - номер кадастрового квартала
- 63:23:1603003:76(2) - кадастровый номер земельного участка
- 0:0:0:202 - кадастровый номер инженерного сооружения
- Самарская область - наименование административно-территориальных образований

СХЕМА РАСПОЛОЖЕНИЯ ГРАНИЦ ПУБЛИЧНОГО СЕРВИТУТА

Публичный сервитут в отношении земель и земельных участков в целях эксплуатации магистрального нефтепровода федерального значения "Линейное сооружение - Магистральный нефтепровод "Покровка-Кротовка" (участок 0-173). Диаметр 500 мм"

Выноска 21

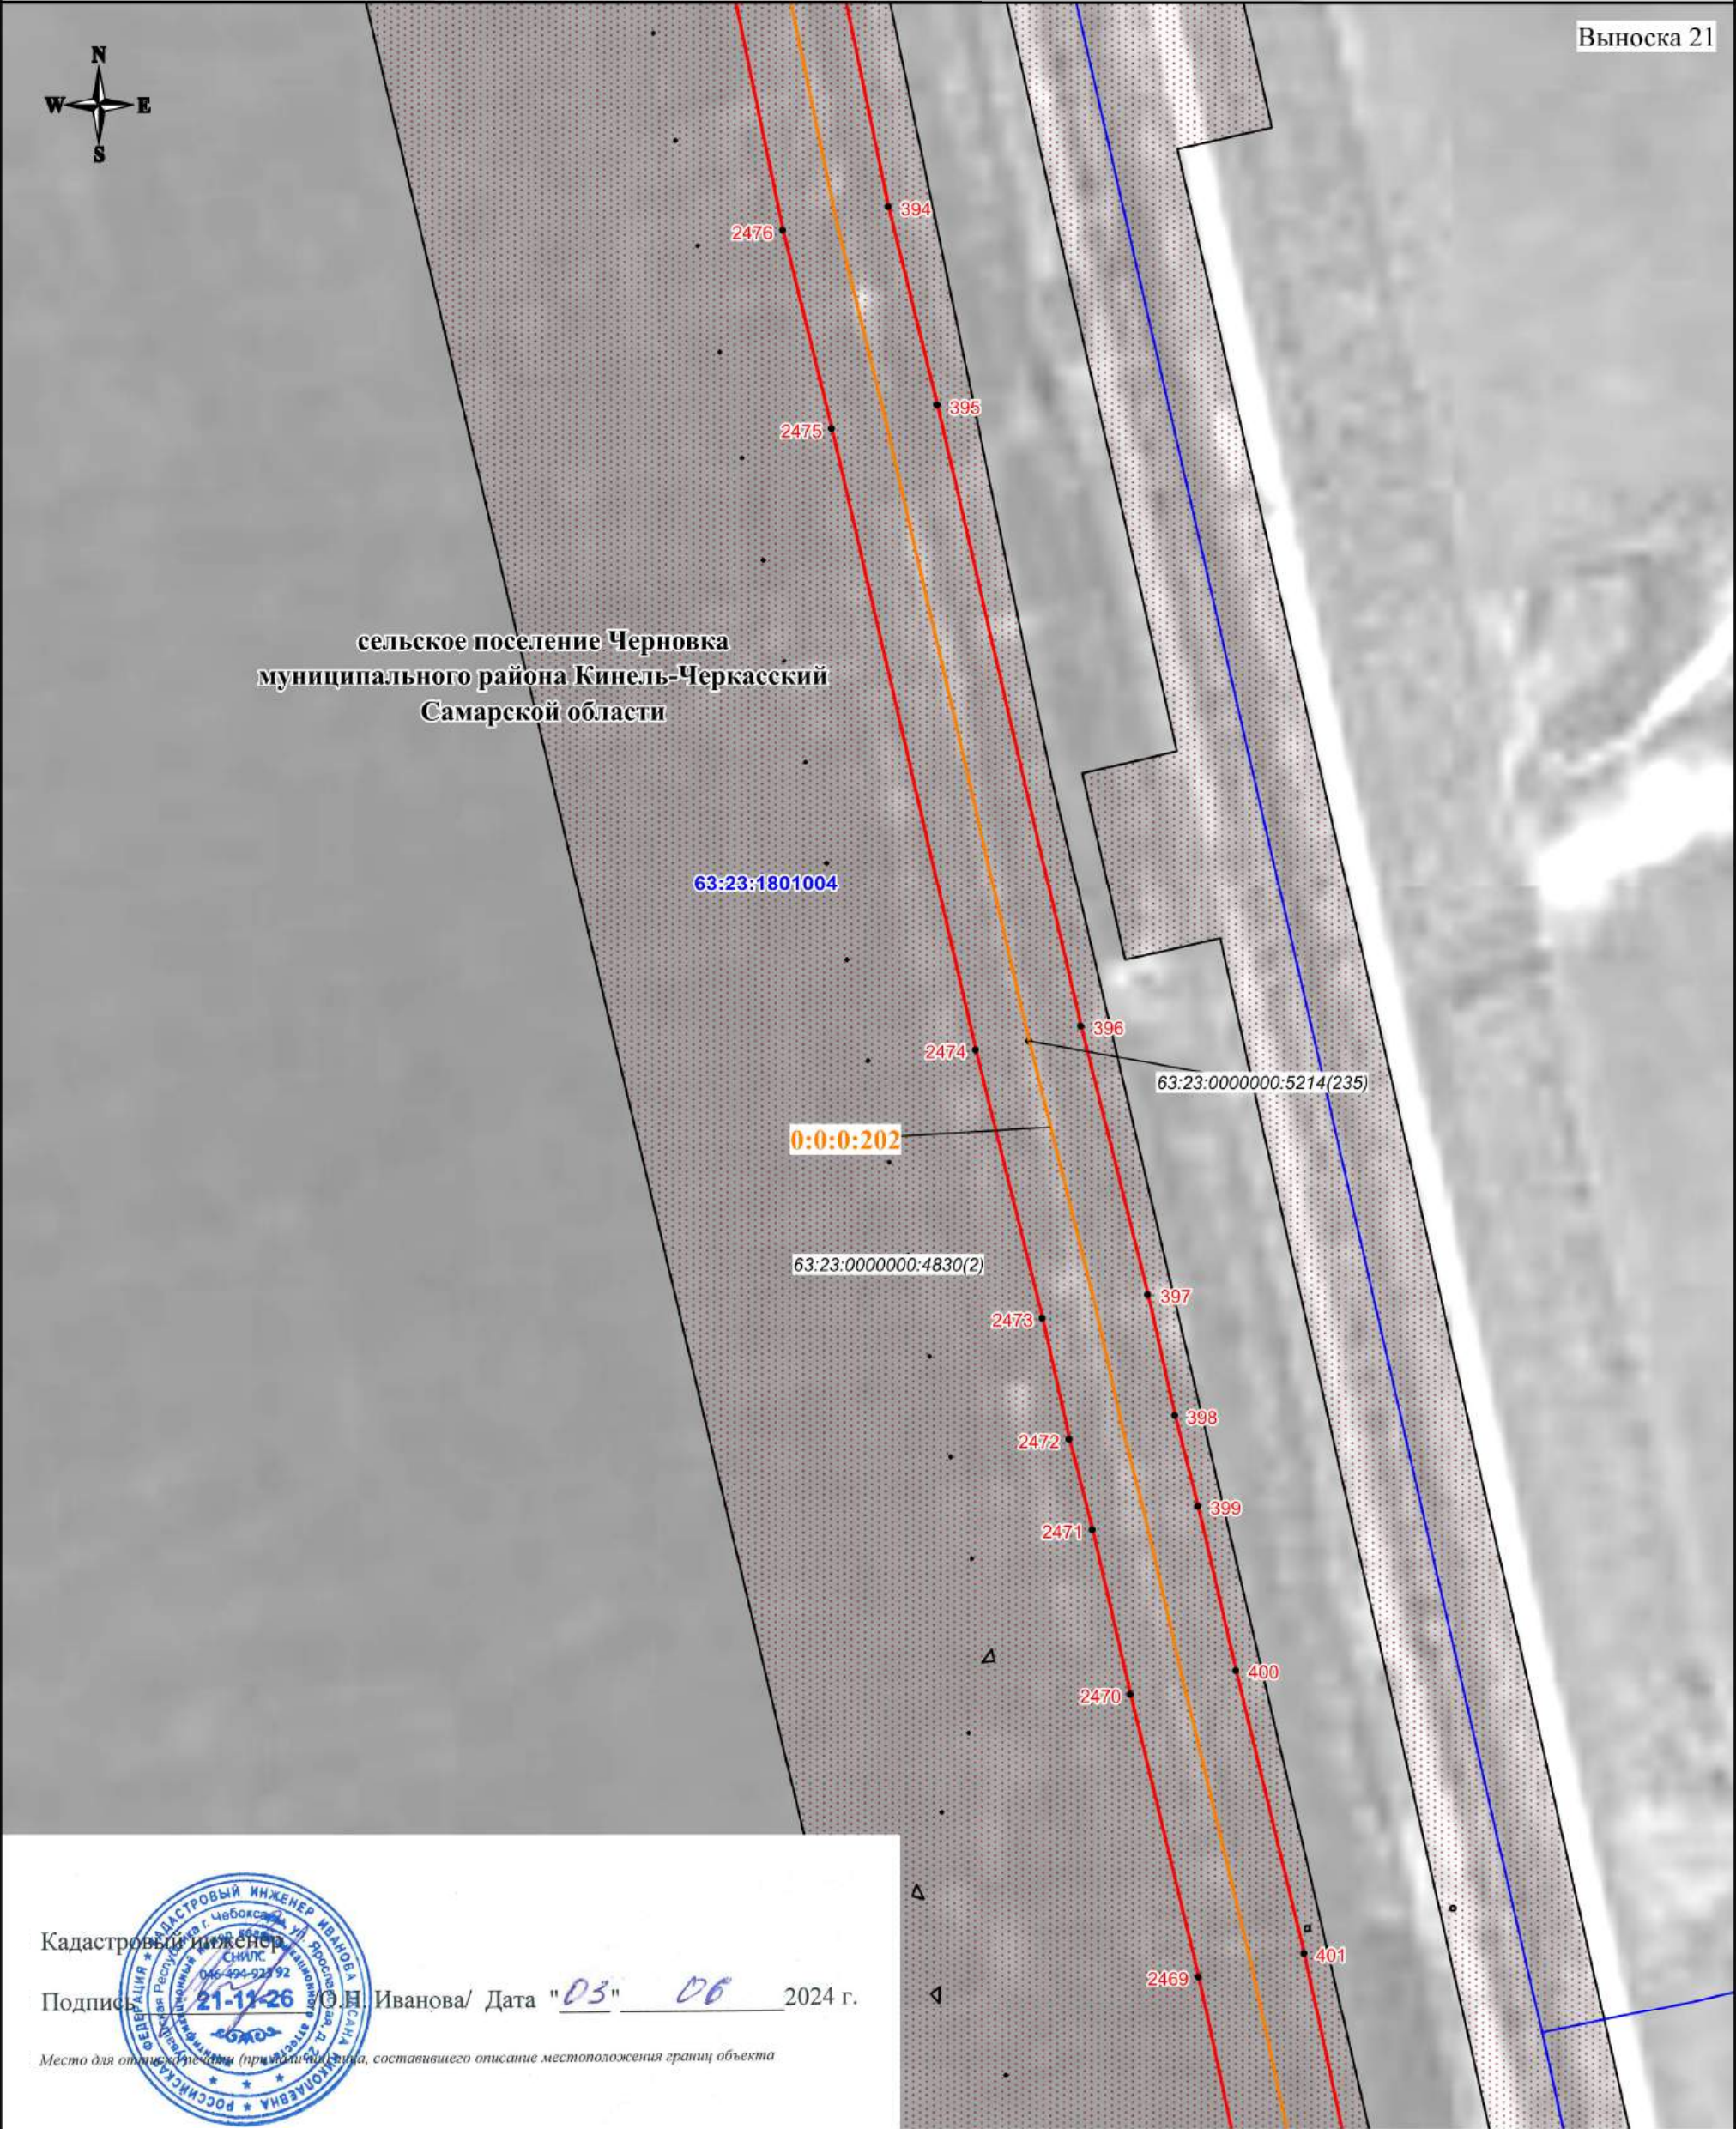

Масштаб 1:3000


Используемые условные знаки и обозначения:

- проектная граница публичного сервитута
- характеристическая точка границы публичного сервитута
- номер характеристической точки границы публичного сервитута
- граница муниципального образования
- граница кадастрового квартала
- граница земельного участка, сведения о которой имеются в ЕГРН
- ось магистрального нефтепровода

63:23:1603003 - номер кадастрового квартала
63:23:1603003:76(2) - кадастровый номер земельного участка
0:0:0:202 - кадастровый номер инженерного сооружения
Самарская область - наименование административно-территориальных образований

СХЕМА РАСПОЛОЖЕНИЯ ГРАНИЦ ПУБЛИЧНОГО СЕРВИТУТА

Публичный сервитут в отношении земель и земельных участков в целях эксплуатации магистрального нефтепровода федерального значения "Линейное сооружение - Магистральный нефтепровод "Покровка-Кротовка" (участок 0-173). Диаметр 500 мм"

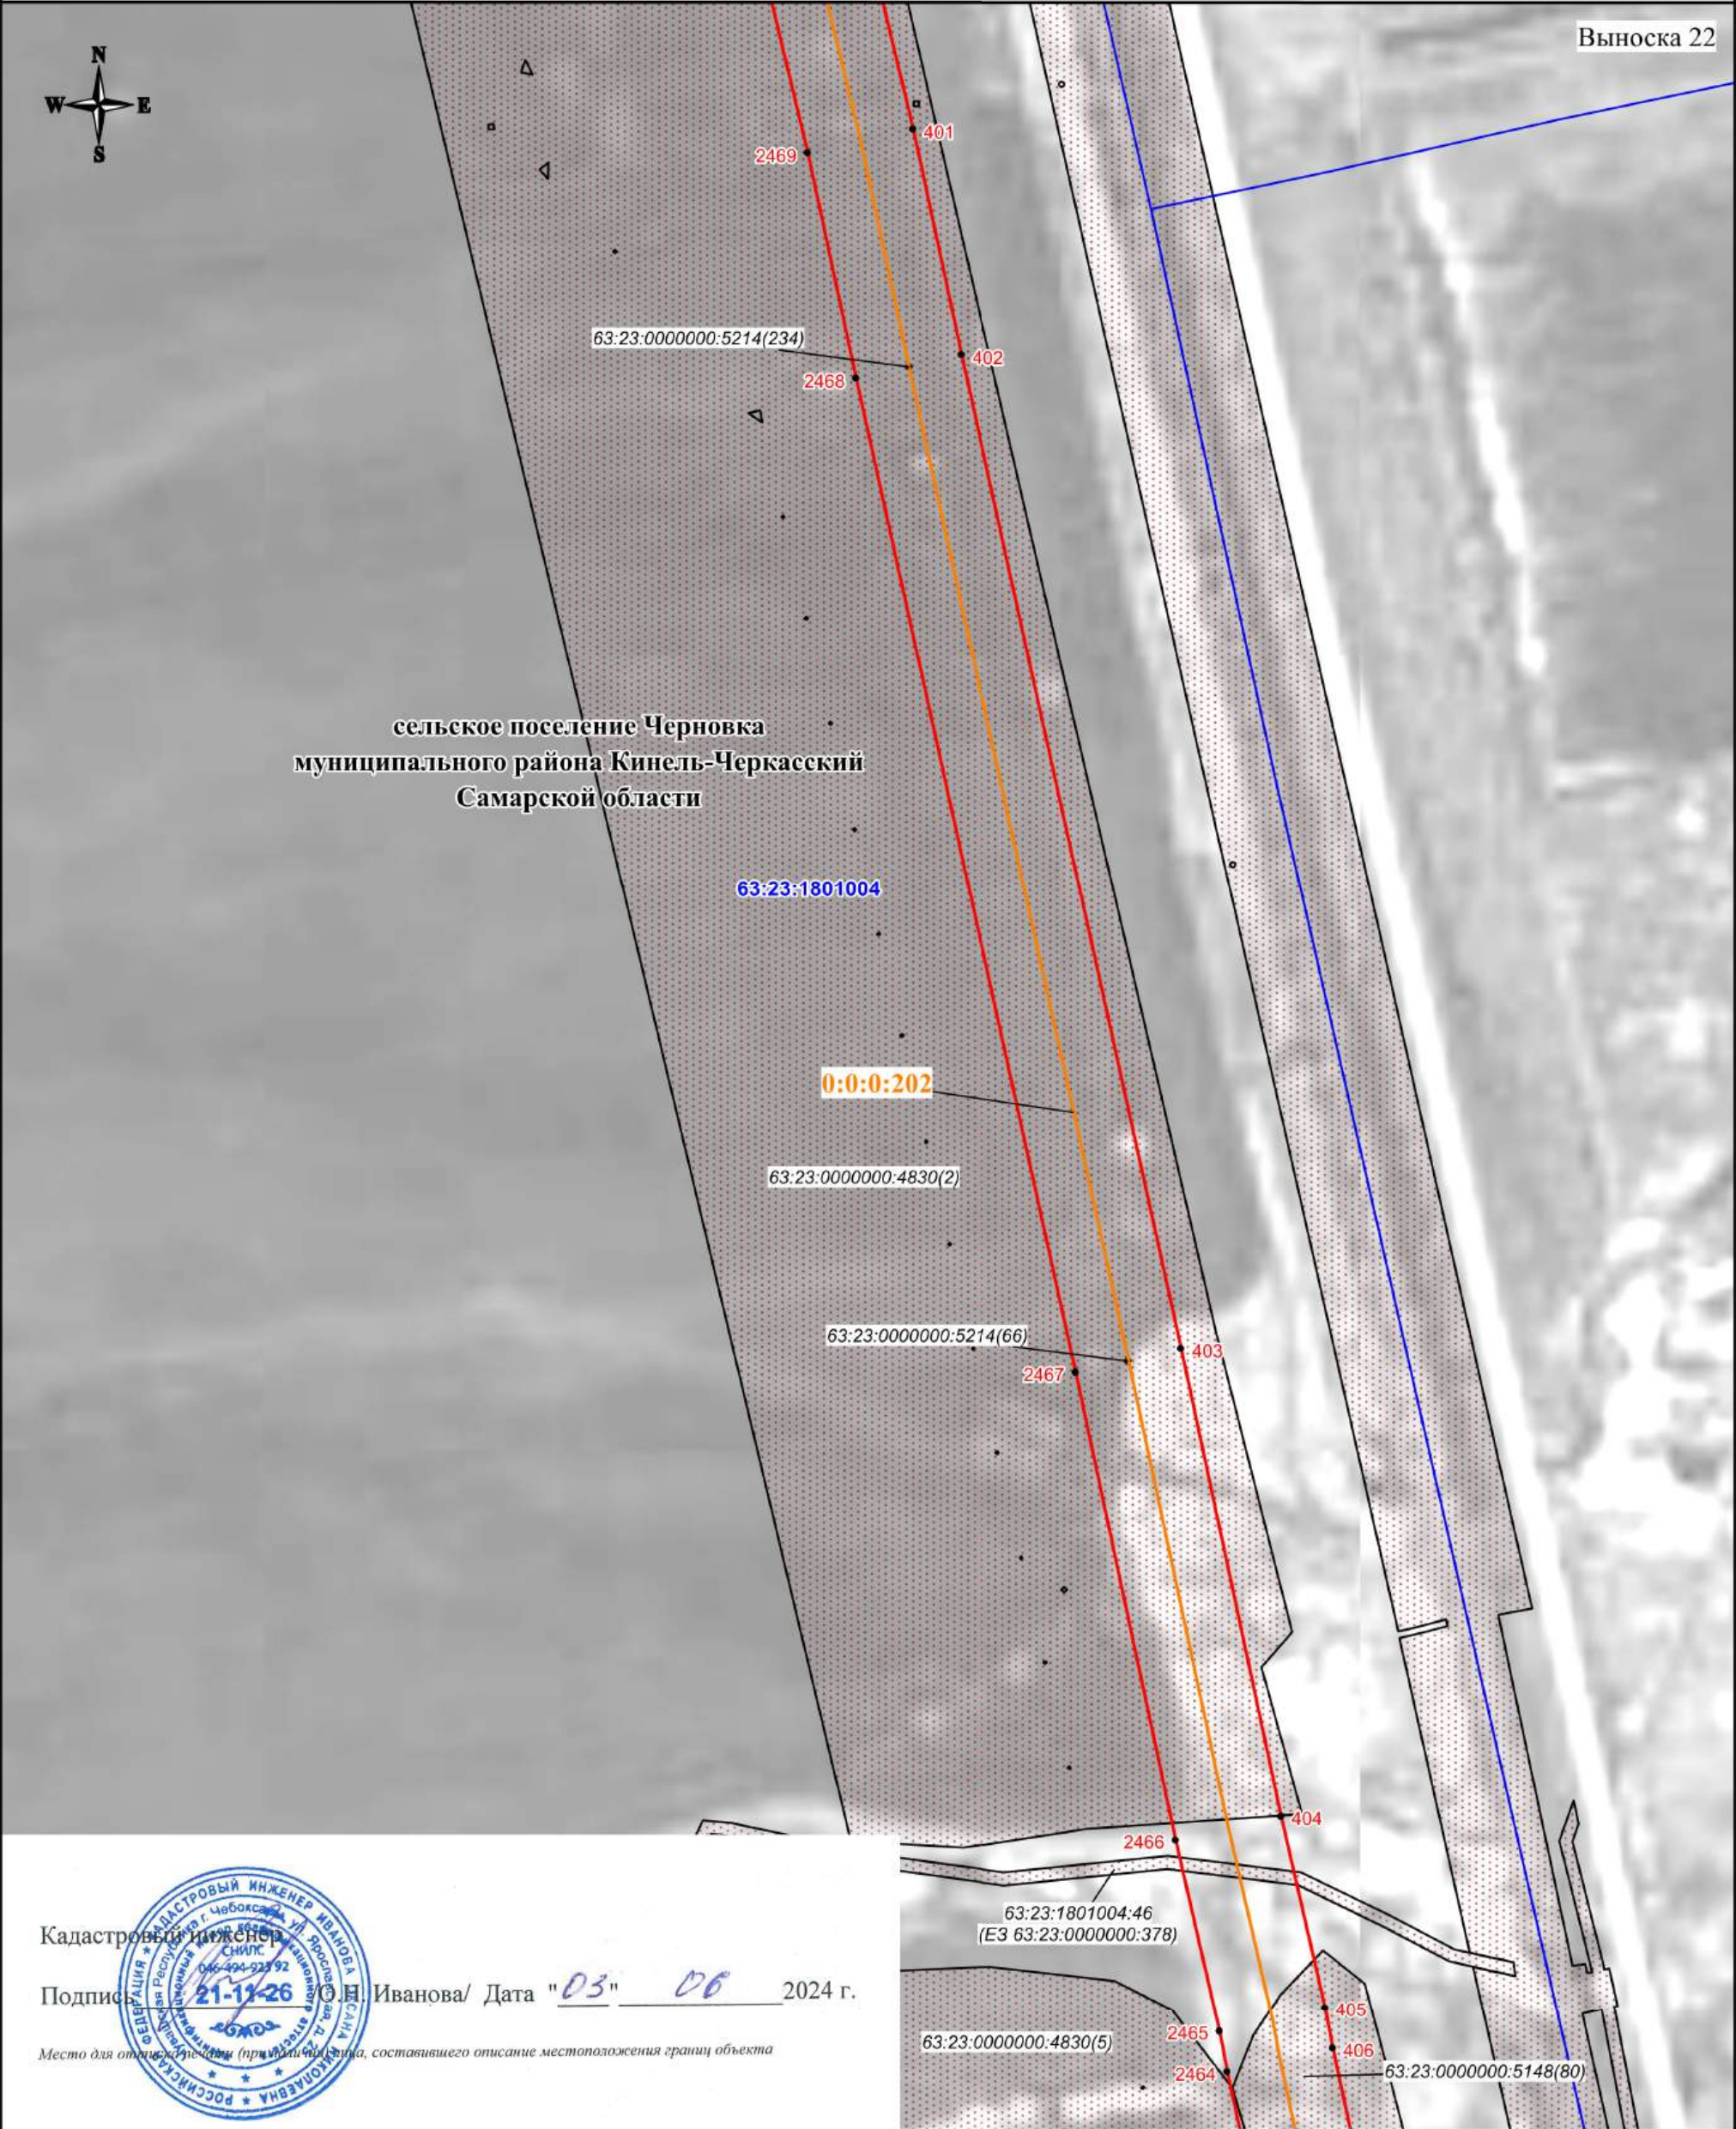

Кадастровый инженер
Подпись О.Н. Иванова / Дата "03" 06 2024 г.

Место для отпечатка печати (при наличии), составившего описание местоположения границ объекта

Используемые условные знаки и обозначения:

- проектная граница публичного сервитута
- характеристическая точка границы публичного сервитута
- номер характеристической точки границы публичного сервитута
- граница муниципального образования
- граница кадастрового квартала
- граница земельного участка, сведения о которой имеются в ЕГРН
- ось магистрального нефтепровода


Масштаб 1:3000

- 63:23:1603003 - номер кадастрового квартала
- 63:23:1603003:76(2) - кадастровый номер земельного участка
- 0:0:0:202 - кадастровый номер инженерного сооружения
- Самарская область - наименование административно-территориальных образований

СХЕМА РАСПОЛОЖЕНИЯ ГРАНИЦ ПУБЛИЧНОГО СЕРВИТУТА

Публичный сервитут в отношении земель и земельных участков в целях эксплуатации магистрального нефтепровода федерального значения "Линейное сооружение - Магистральный нефтепровод "Покровка-Кротовка" (участок 0-173). Диаметр 500 мм"

Выноска 23

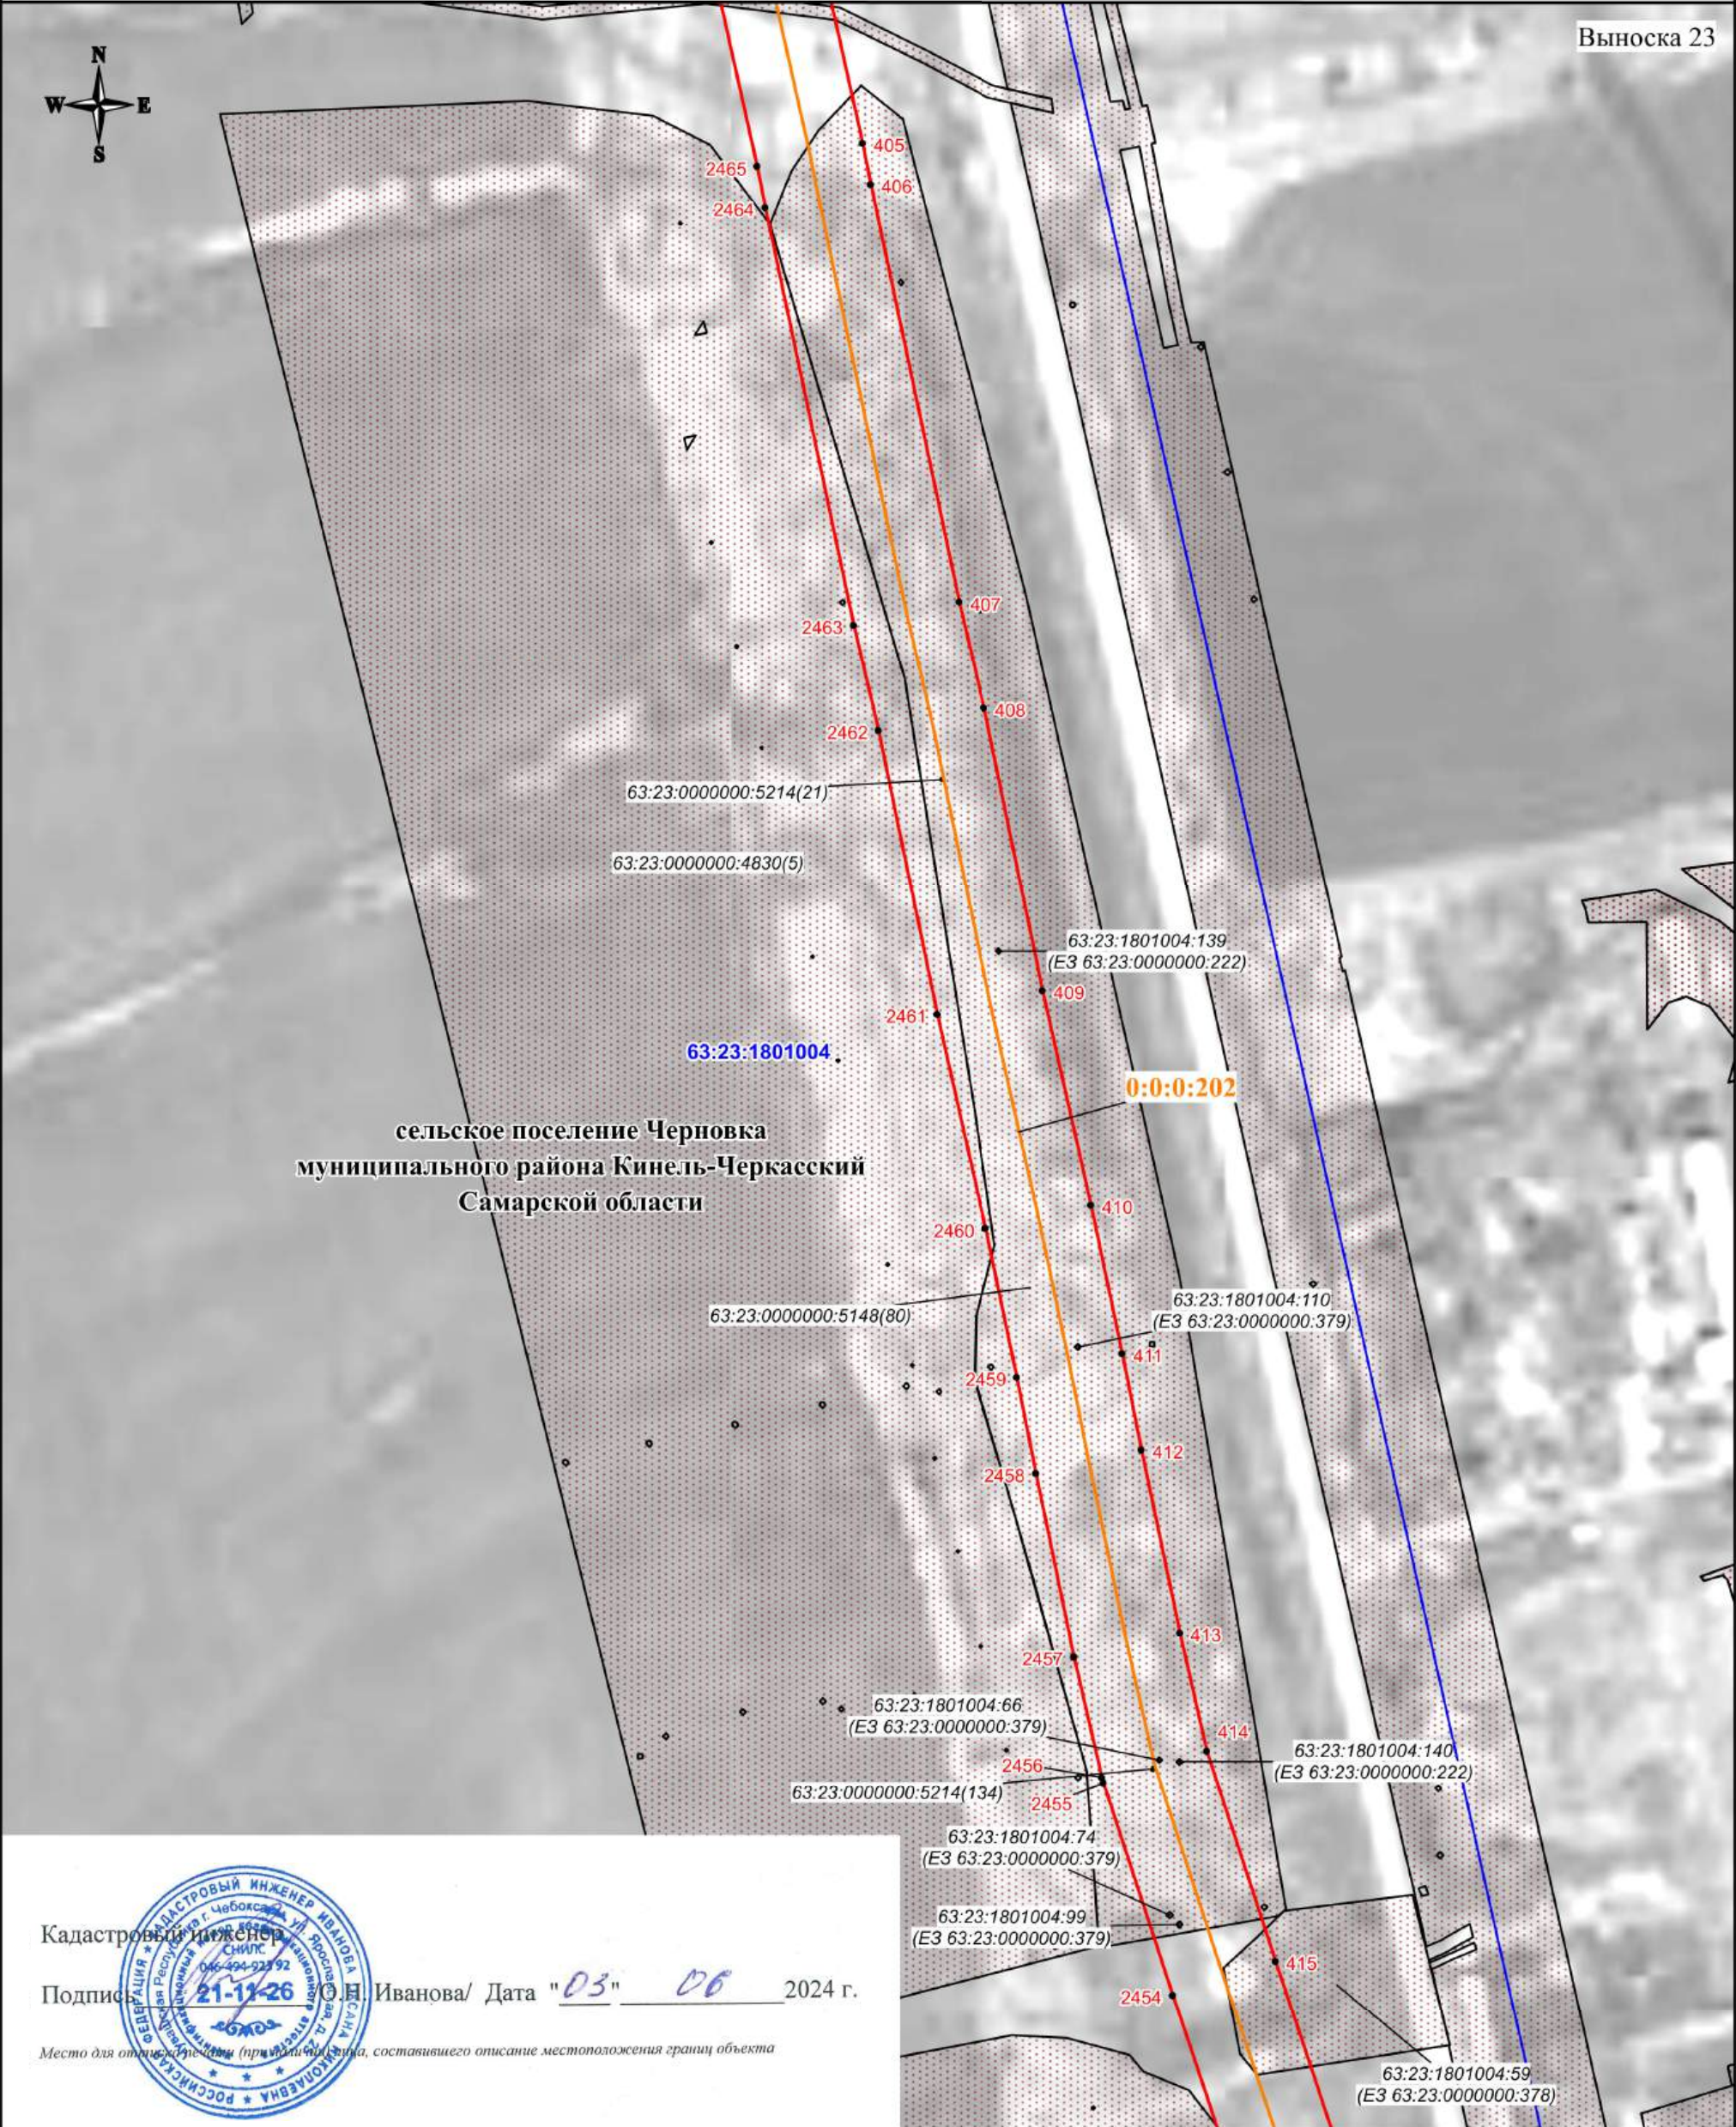

Кадастровый инженер
Подпись О.Н. Иванова / Дата "03" 06 2024 г.

Место для отписки (при наличии), составившего описание местоположения границ объекта

Масштаб 1:3000

Используемые условные знаки и обозначения:


- проектная граница публичного сервитута
- характеристическая точка границы публичного сервитута
- номер характеристической точки границы публичного сервитута
- граница муниципального образования
- граница кадастрового квартала
- граница земельного участка, сведения о которой имеются в ЕГРН
- ось магистрального нефтепровода

63:23:1603003 - номер кадастрового квартала
63:23:1603003:76(2) - кадастровый номер земельного участка
0:0:0:202 - кадастровый номер инженерного сооружения
Самарская область - наименование административно-территориальных образований

СХЕМА РАСПОЛОЖЕНИЯ ГРАНИЦ ПУБЛИЧНОГО СЕРВИТУТА

Публичный сервитут в отношении земель и земельных участков в целях эксплуатации магистрального нефтепровода федерального значения
"Линейное сооружение - Магистральный нефтепровод "Покровка-Кротовка" (участок 0-173). Диаметр 500 мм"

Выноска 24

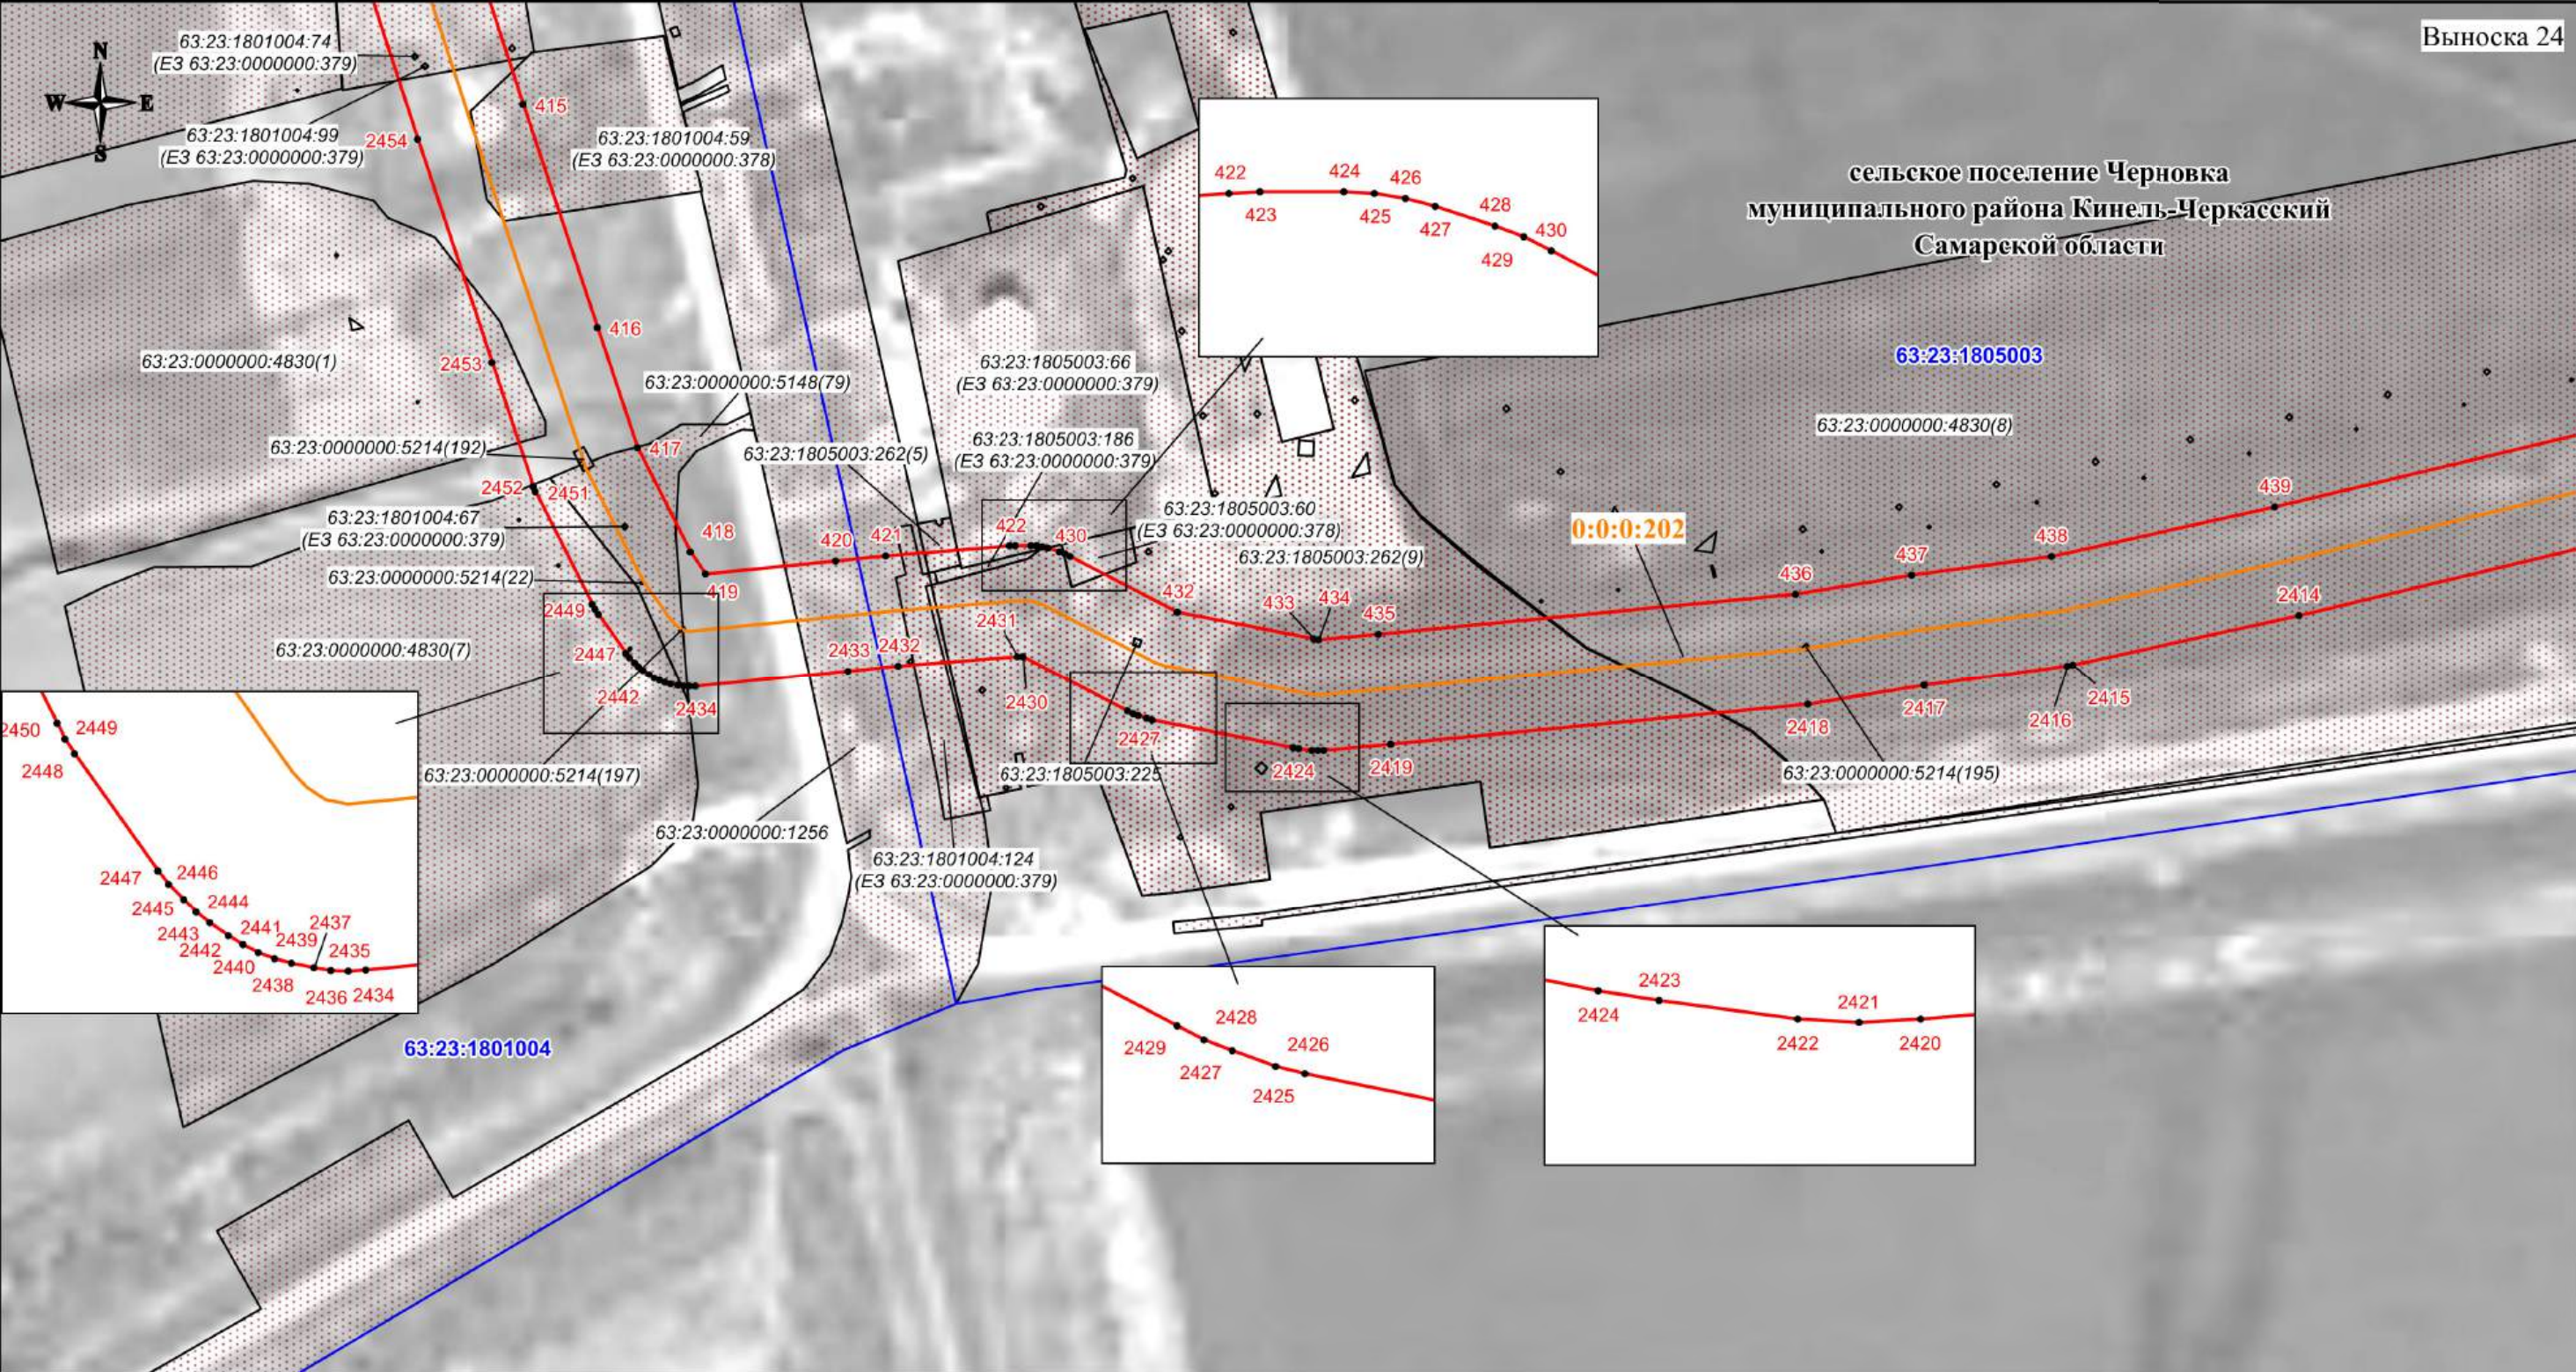

Используемые условные знаки и обозначения:

- проектная граница публичного сервитута
- характерная точка границы публичного сервитута
- номер характерной точки границы публичного сервитута
- граница муниципального образования
- граница кадастрового квартала
- граница земельного участка, сведения о которой имеются в ЕГРН
- ось магистрального нефтепровода

63:23:1603003 - номер кадастрового квартала
63:23:1603003:76(2) - кадастровый номер земельного участка
0:0:0:202 - кадастровый номер инженерного сооружения
Самарская область - наименование административно-территориальных образований




Кадастровый инженер
Подпись: О.Н. Иванова/ Дата "03" 06 2024 г.

Место для отпечатка (примочки) лица, составившего описание местоположения границ объекта

Масштаб 1:3000

СХЕМА РАСПОЛОЖЕНИЯ ГРАНИЦ ПУБЛИЧНОГО СЕРВИТУТА

Публичный сервитут в отношении земель и земельных участков в целях эксплуатации магистрального нефтепровода федерального значения
"Линейное сооружение - Магистральный нефтепровод "Покровка-Кротовка" (участок 0-173). Диаметр 500 мм"

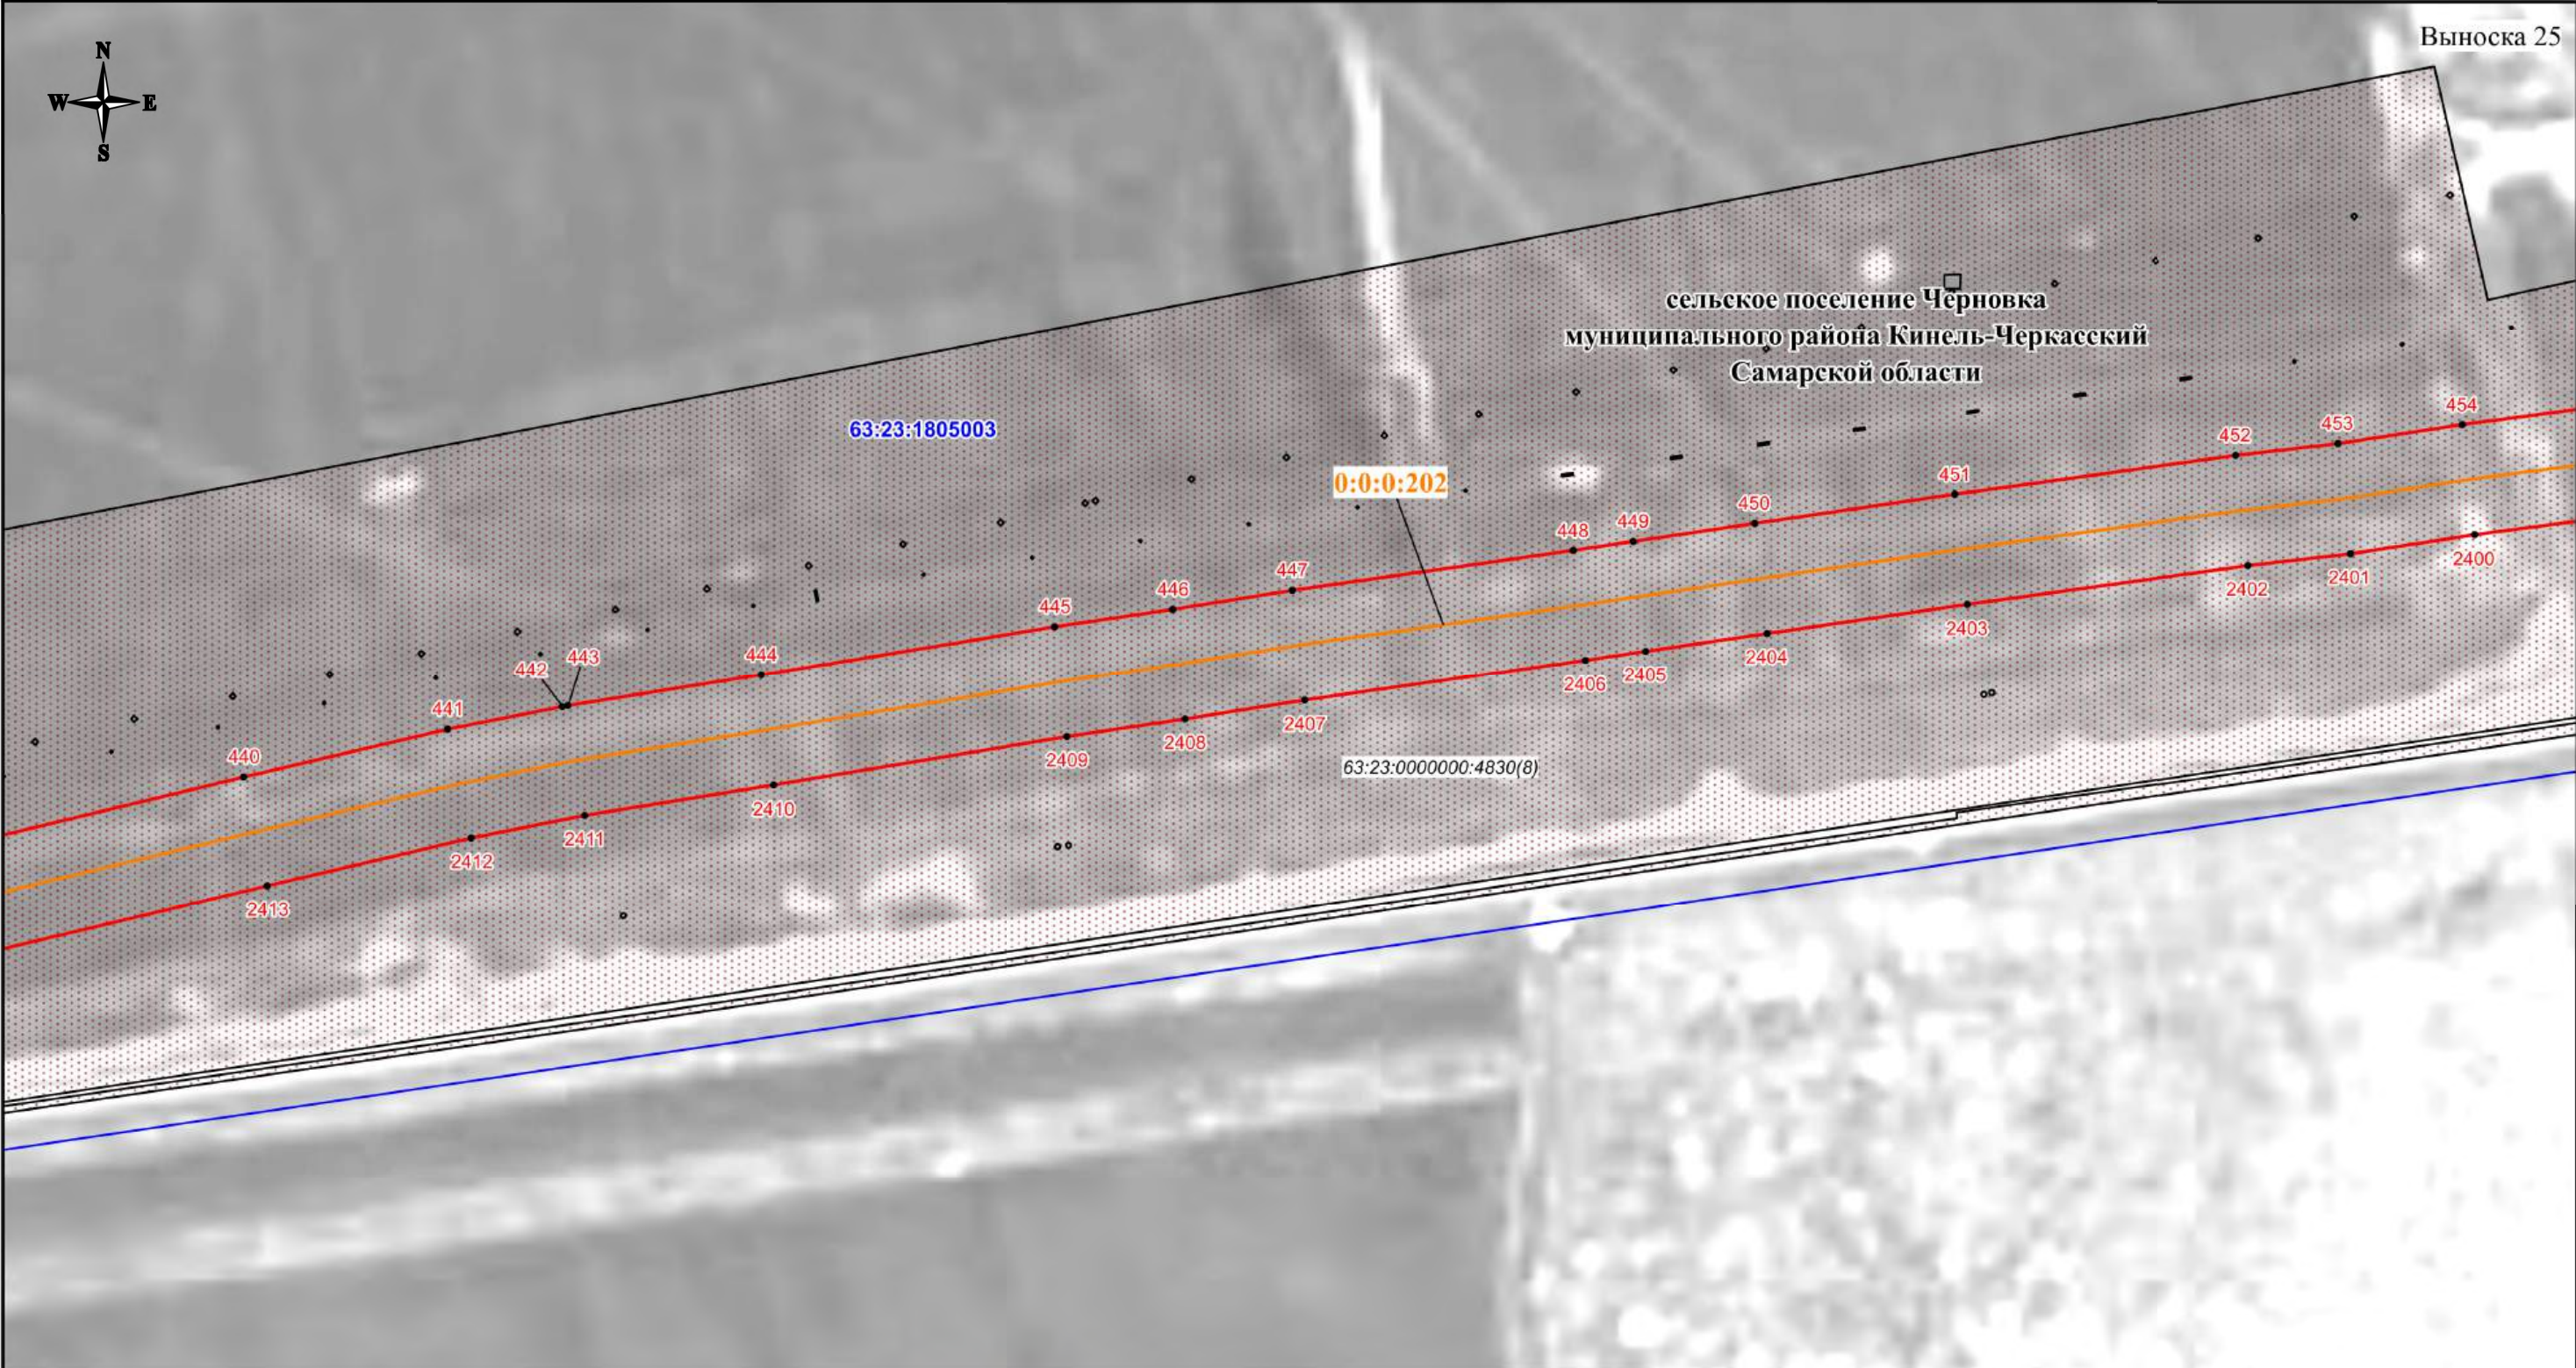

Используемые условные знаки и обозначения:

- проектная граница публичного сервитута
- характеристическая точка границы публичного сервитута
- номер характеристической точки границы публичного сервитута
- граница муниципального образования
- граница кадастрового квартала
- граница земельного участка, сведения о которой имеются в ЕГРН
- ось магистрального нефтепровода

63:23:1603003 - номер кадастрового квартала
63:23:1603003:76(2) - кадастровый номер земельного участка
0:0:0:202 - кадастровый номер инженерного сооружения
Самарская область - наименование административно-территориальных образований



Кадастровый инженер
Подпись: О.Н. Иванова/ Дата "03" 06 2024 г.


Место для отпечатка печати (при наличии), составившего описание местоположения границ объекта

Масштаб 1:3000

СХЕМА РАСПОЛОЖЕНИЯ ГРАНИЦ ПУБЛИЧНОГО СЕРВИТУТА

Публичный сервитут в отношении земель и земельных участков в целях эксплуатации магистрального нефтепровода федерального значения
"Линейное сооружение - Магистральный нефтепровод "Покровка-Кротовка" (участок 0-173). Диаметр 500 мм"

Выноска 26

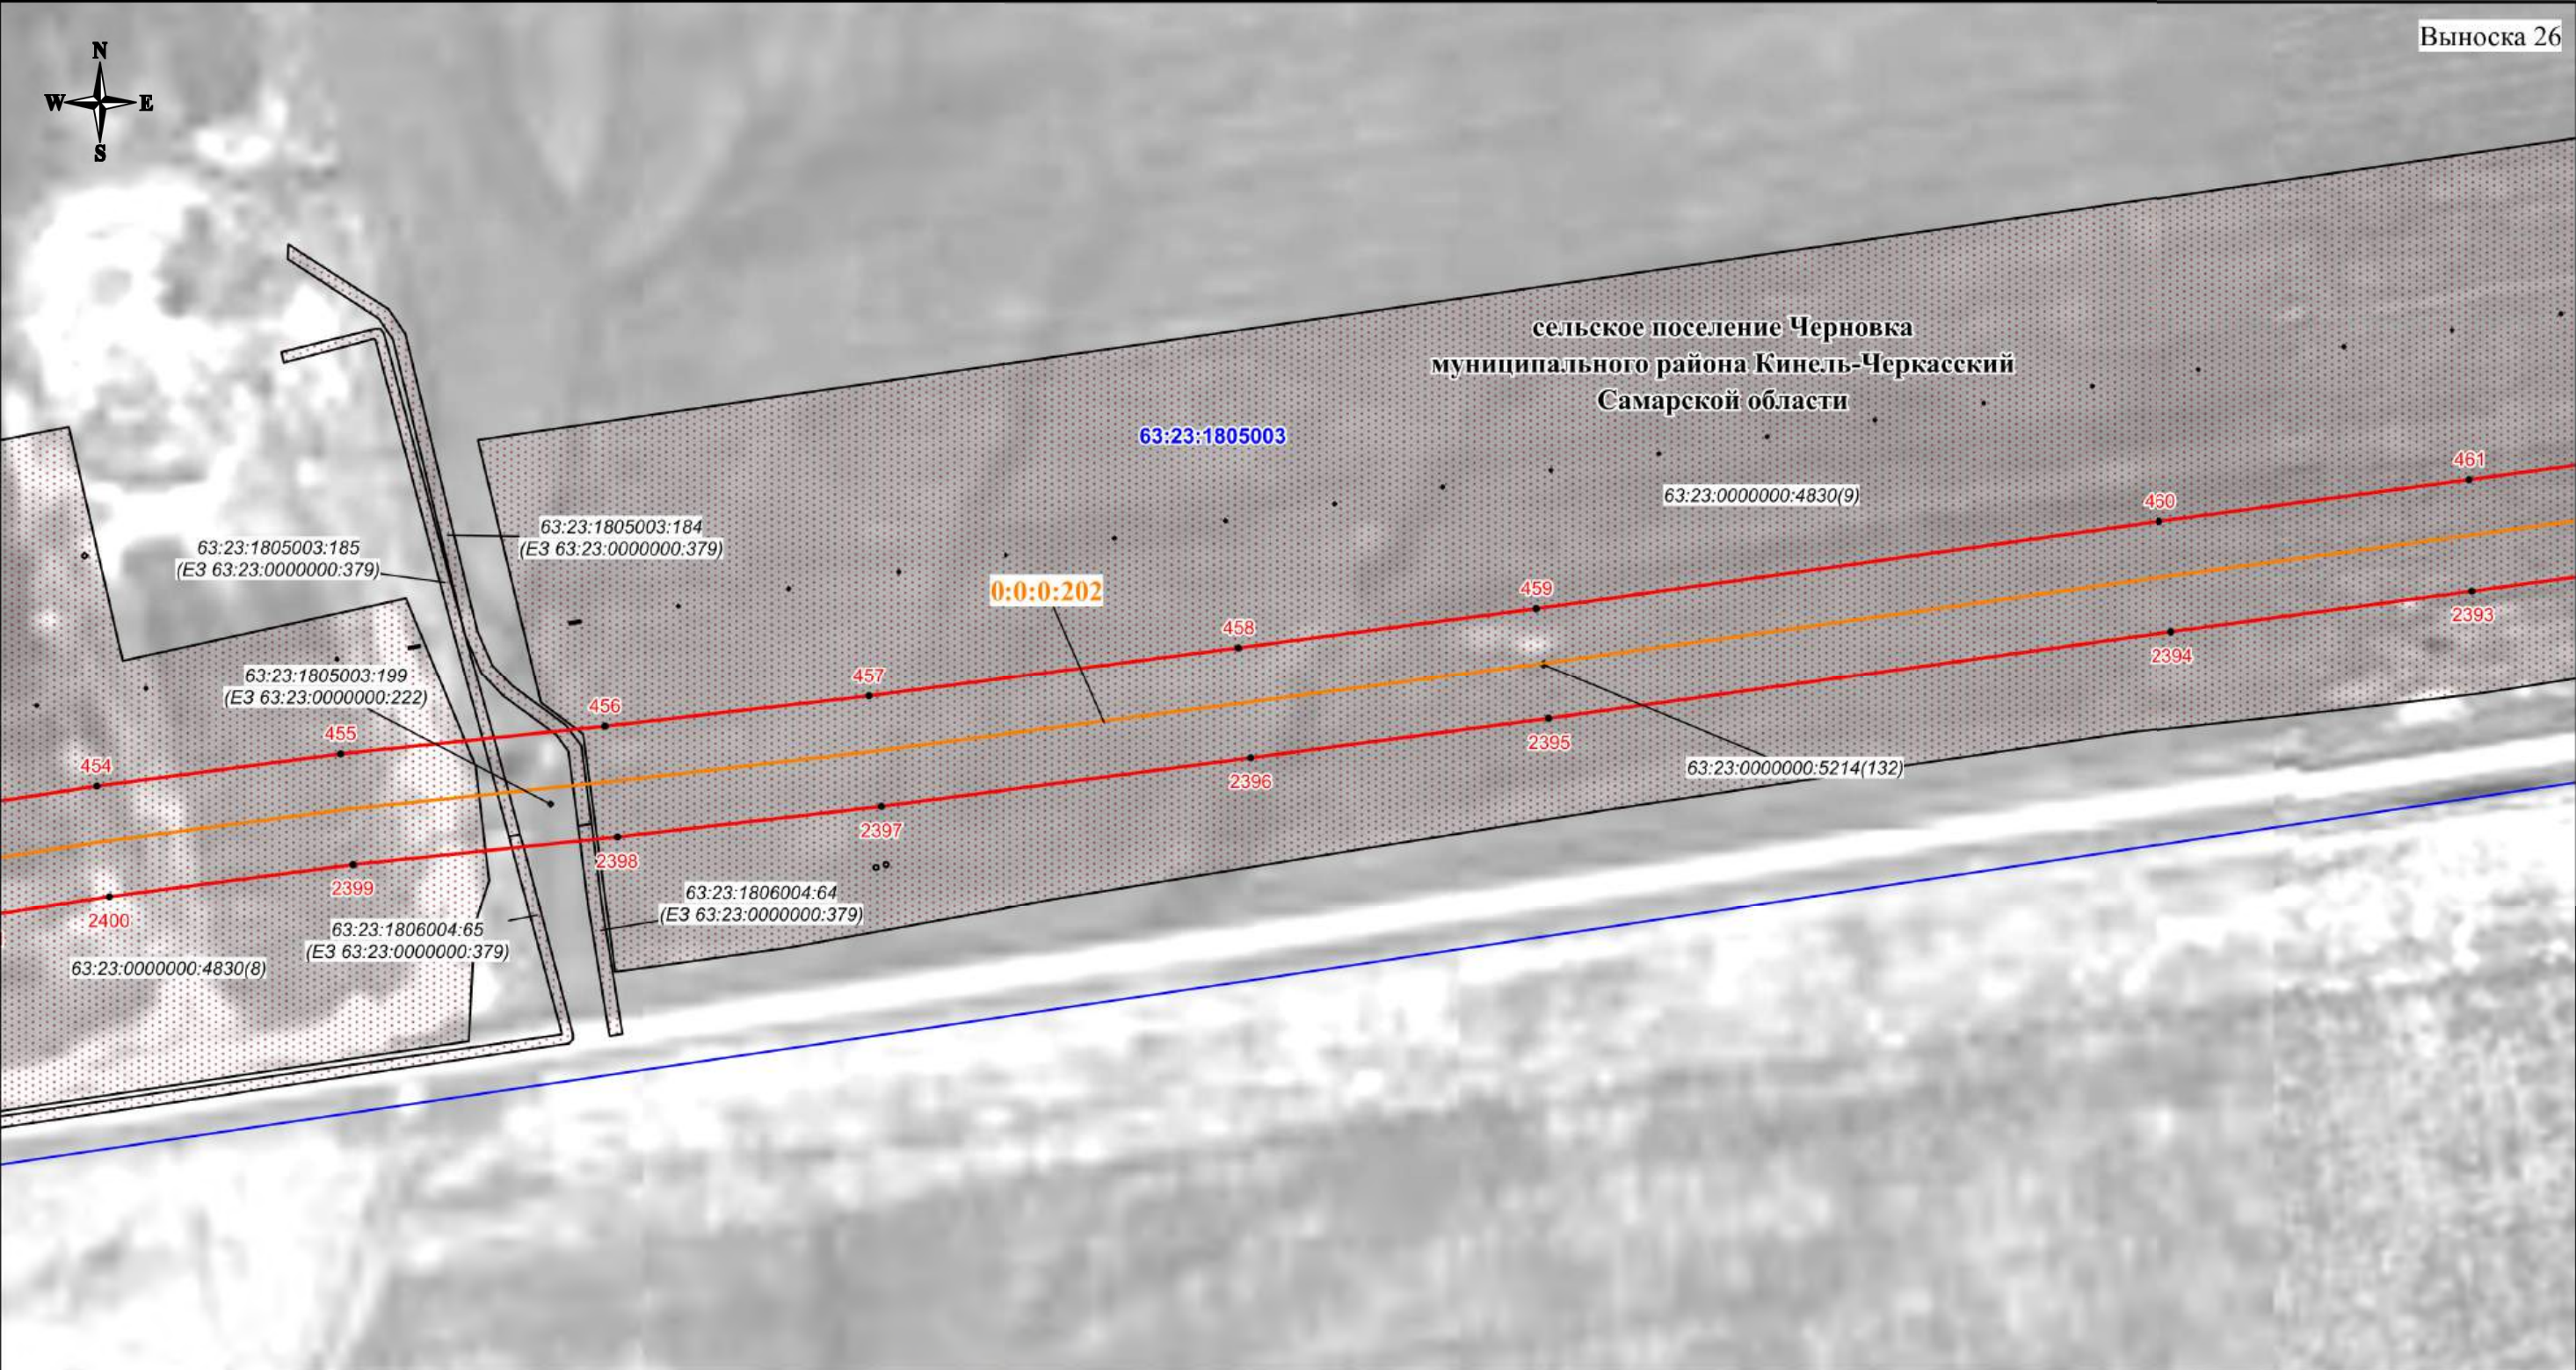

Используемые условные знаки и обозначения:

- проектная граница публичного сервитута
- характеристическая точка границы публичного сервитута
- номер характеристической точки границы публичного сервитута
- граница муниципального образования
- граница кадастрового квартала
- граница земельного участка, сведения о котором имеются в ЕГРН
- ось магистрального нефтепровода

63:23:1603003 - номер кадастрового квартала
63:23:1603003:76(2) - кадастровый номер земельного участка
0:0:0:202 - кадастровый номер инженерного сооружения
Самарская область - наименование административно-территориальных образований


Кадастровый инженер
Подпись: О.Н. Иванова/ Дата "03" 06 2024 г.
Место для отложения печати (протокола, плана, составившего описание местоположения границ объекта)

Масштаб 1:3000

СХЕМА РАСПОЛОЖЕНИЯ ГРАНИЦ ПУБЛИЧНОГО СЕРВИТУТА

Публичный сервитут в отношении земель и земельных участков в целях эксплуатации магистрального нефтепровода федерального значения
"Линейное сооружение - Магистральный нефтепровод "Покровка-Кротовка" (участок 0-173). Диаметр 500 мм"

Выноска 27

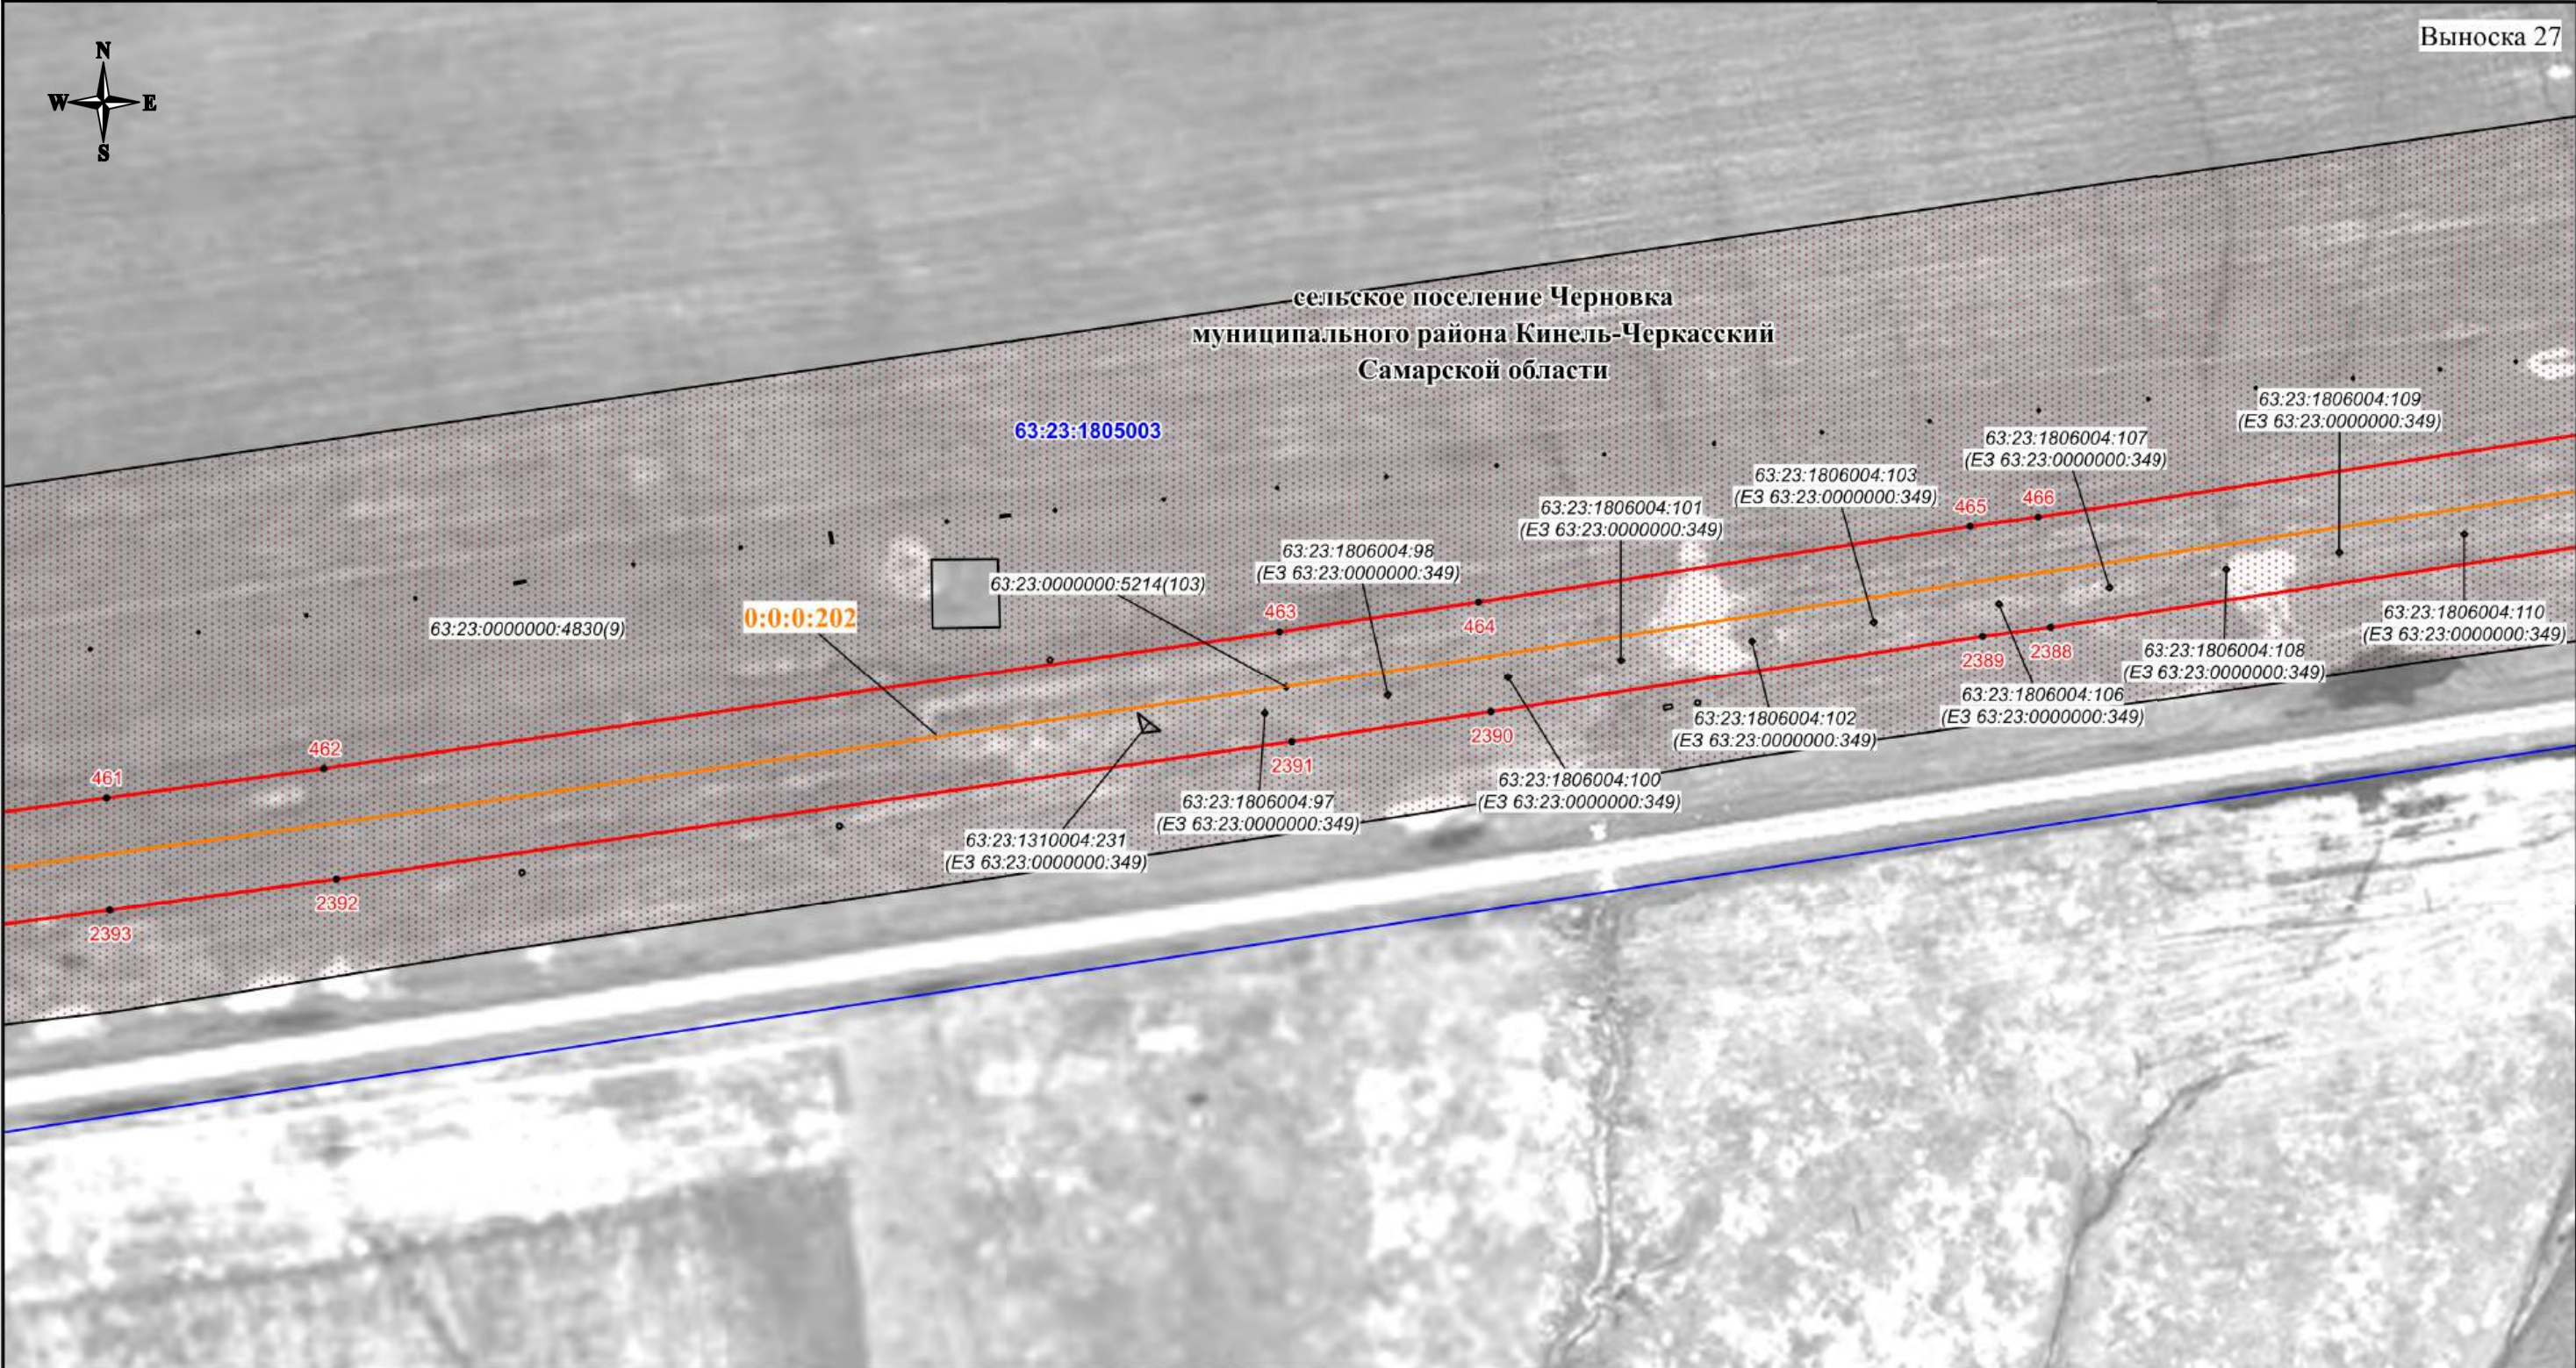

Используемые условные знаки и обозначения:

- проектная граница публичного сервитута
- характерная точка границы публичного сервитута
- номер характерной точки границы публичного сервитута
- граница муниципального образования
- граница кадастрового квартала
- граница земельного участка, сведения о которой имеются в ЕГРН
- ось магистрального нефтепровода

63:23:1603003 - номер кадастрового квартала
63:23:1603003:76(2) - кадастровый номер земельного участка
0:0:0:202 - кадастровый номер инженерного сооружения
Самарская область - наименование административно-территориальных образований


Кадастровый инженер
Подпись:  Иванова/ Дата "03" 06 2024 г.
Место для отложения печати (протокола, плана, составившего описание местоположения границ объекта)

Масштаб 1:3000

СХЕМА РАСПОЛОЖЕНИЯ ГРАНИЦ ПУБЛИЧНОГО СЕРВИТУТА

Публичный сервитут в отношении земель и земельных участков в целях эксплуатации магистрального нефтепровода федерального значения
"Линейное сооружение - Магистральный нефтепровод "Покровка-Кротовка" (участок 0-173). Диаметр 500 мм"

Выноска 28

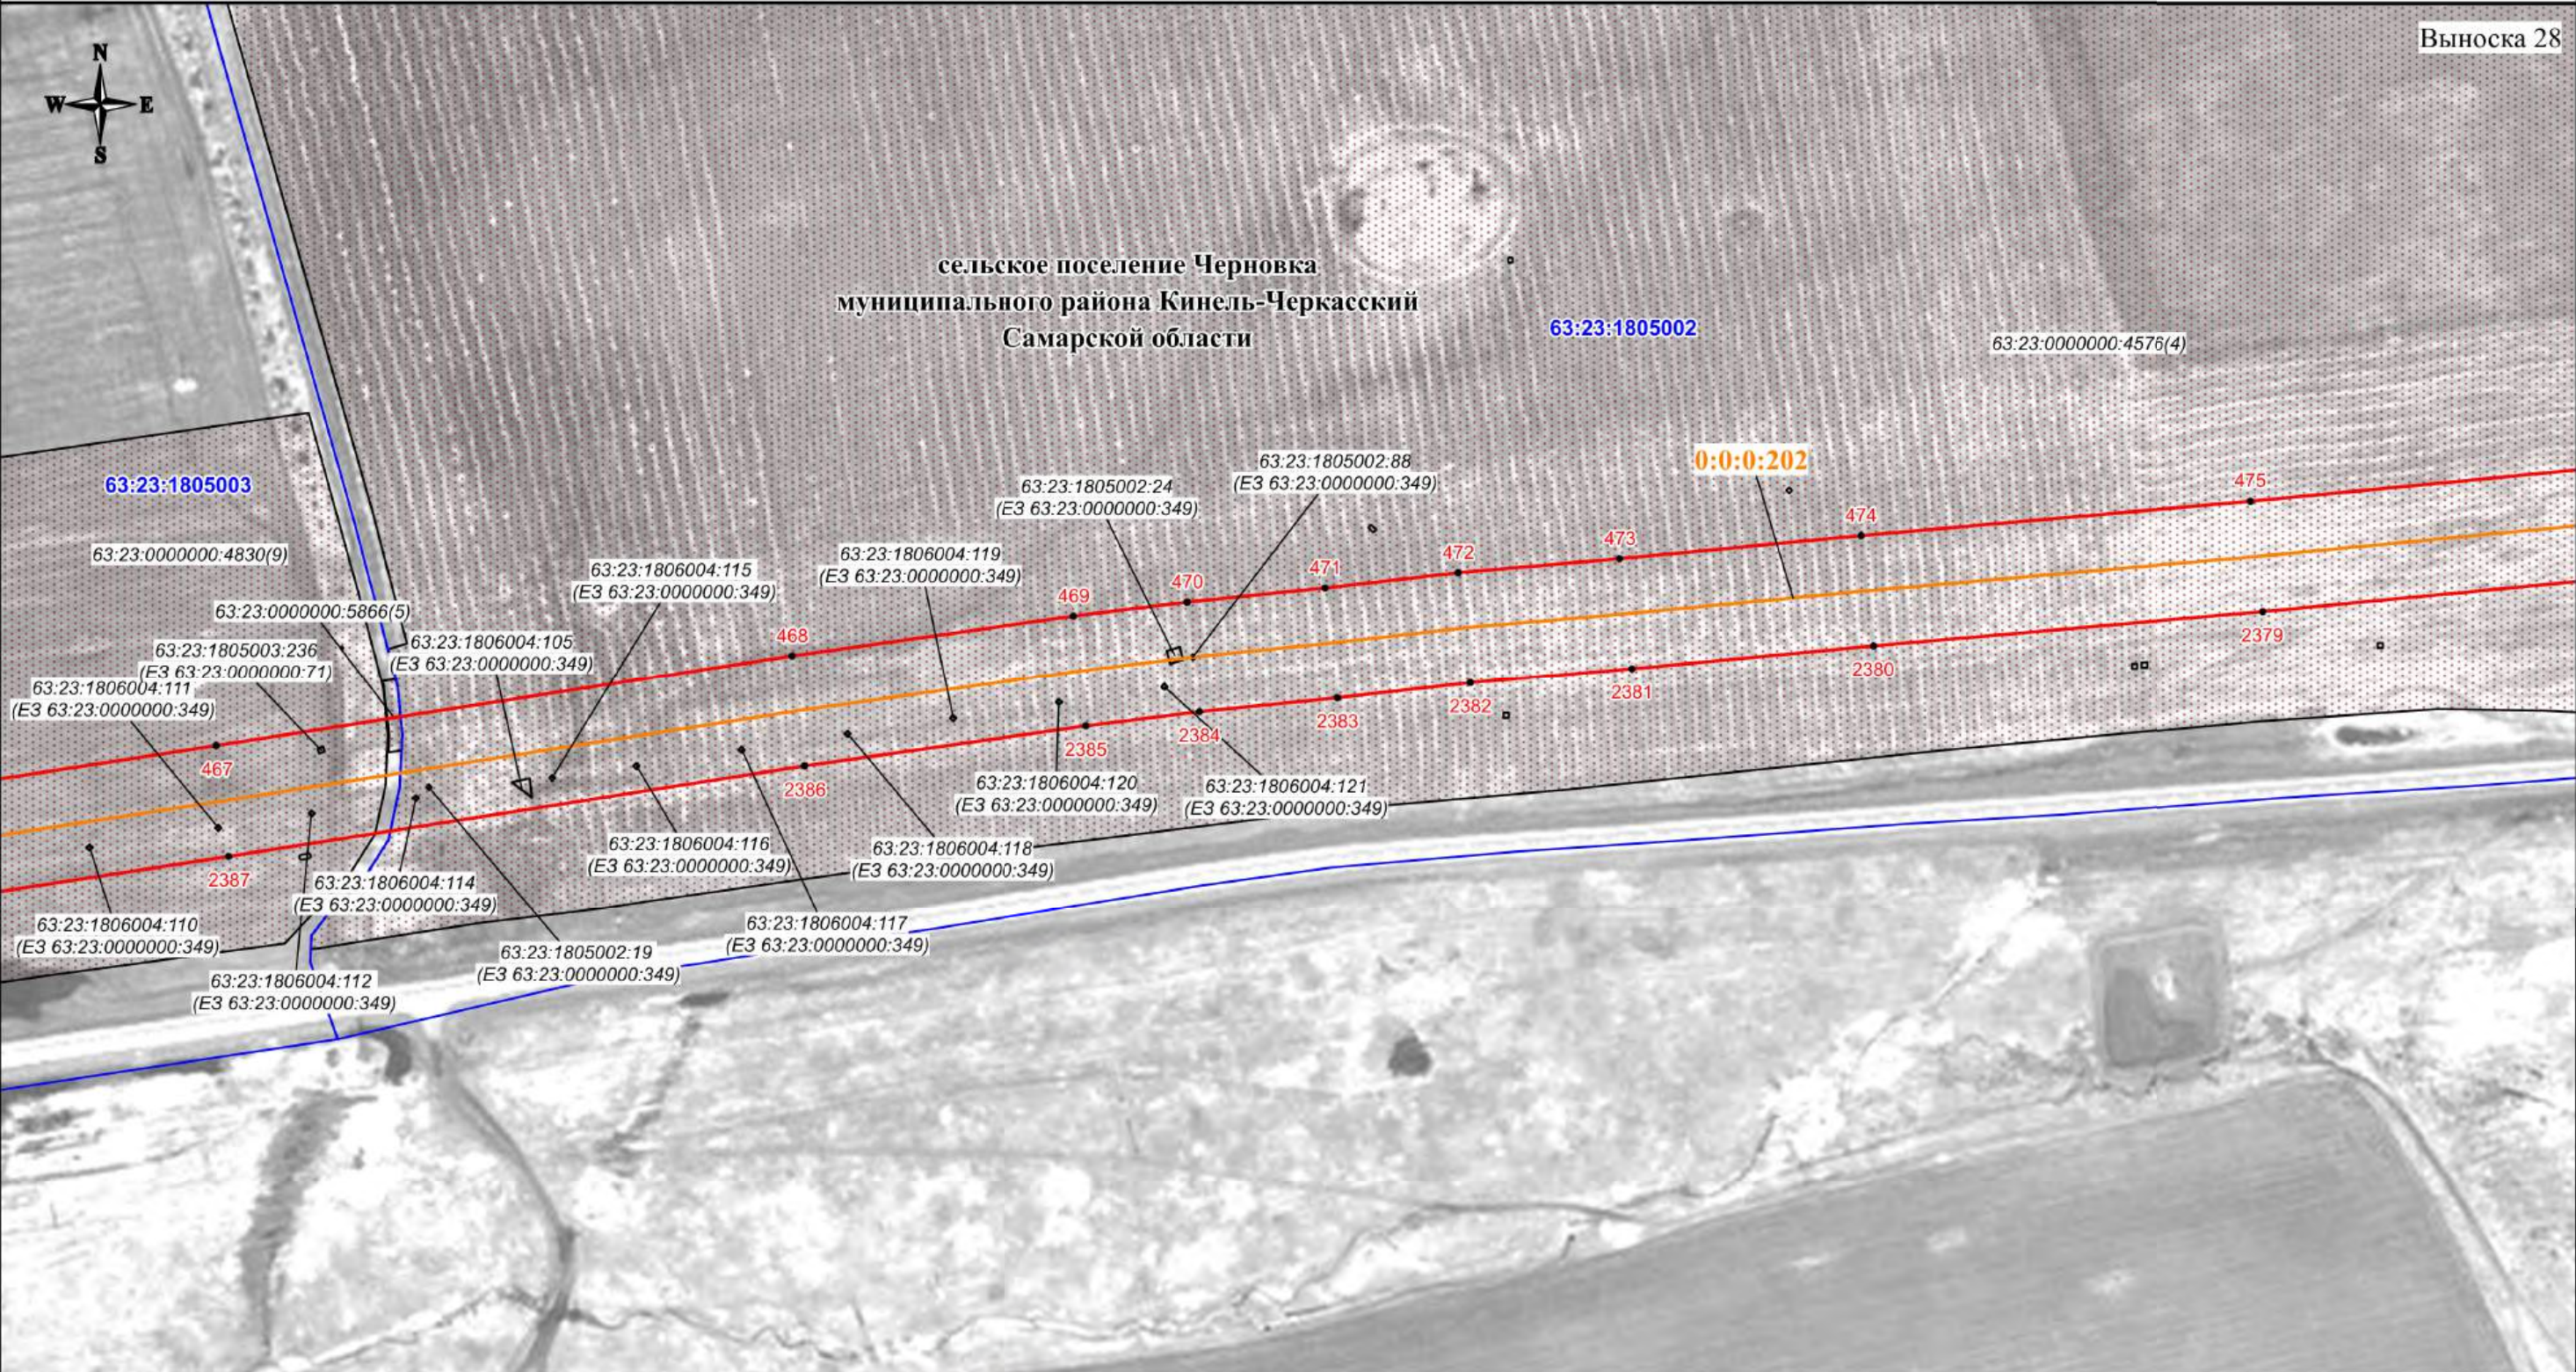

Используемые условные знаки и обозначения:

- проектная граница публичного сервитута
- характеристическая точка границы публичного сервитута
- номер характеристической точки границы публичного сервитута
- граница муниципального образования
- граница кадастрового квартала
- граница земельного участка, сведения о которой имеются в ЕГРН
- ось магистрального нефтепровода


63:23:1603003 - номер кадастрового квартала
63:23:1603003:76(2) - кадастровый номер земельного участка
0:0:0:202 - кадастровый номер инженерного сооружения
Самарская область - наименование административно-территориальных образований

Кадастровый инженер
Подпись:  О.Н. Иванова/ Дата "03" "06" 2024 г.
Место для отписки (примечания, составившего описание местоположения границ объекта)

Масштаб 1:3000

СХЕМА РАСПОЛОЖЕНИЯ ГРАНИЦ ПУБЛИЧНОГО СЕРВИТУТА


Публичный сервитут в отношении земель и земельных участков в целях эксплуатации магистрального нефтепровода федерального значения
"Линейное сооружение - Магистральный нефтепровод "Покровка-Кротовка" (участок 0-173). Диаметр 500 мм"

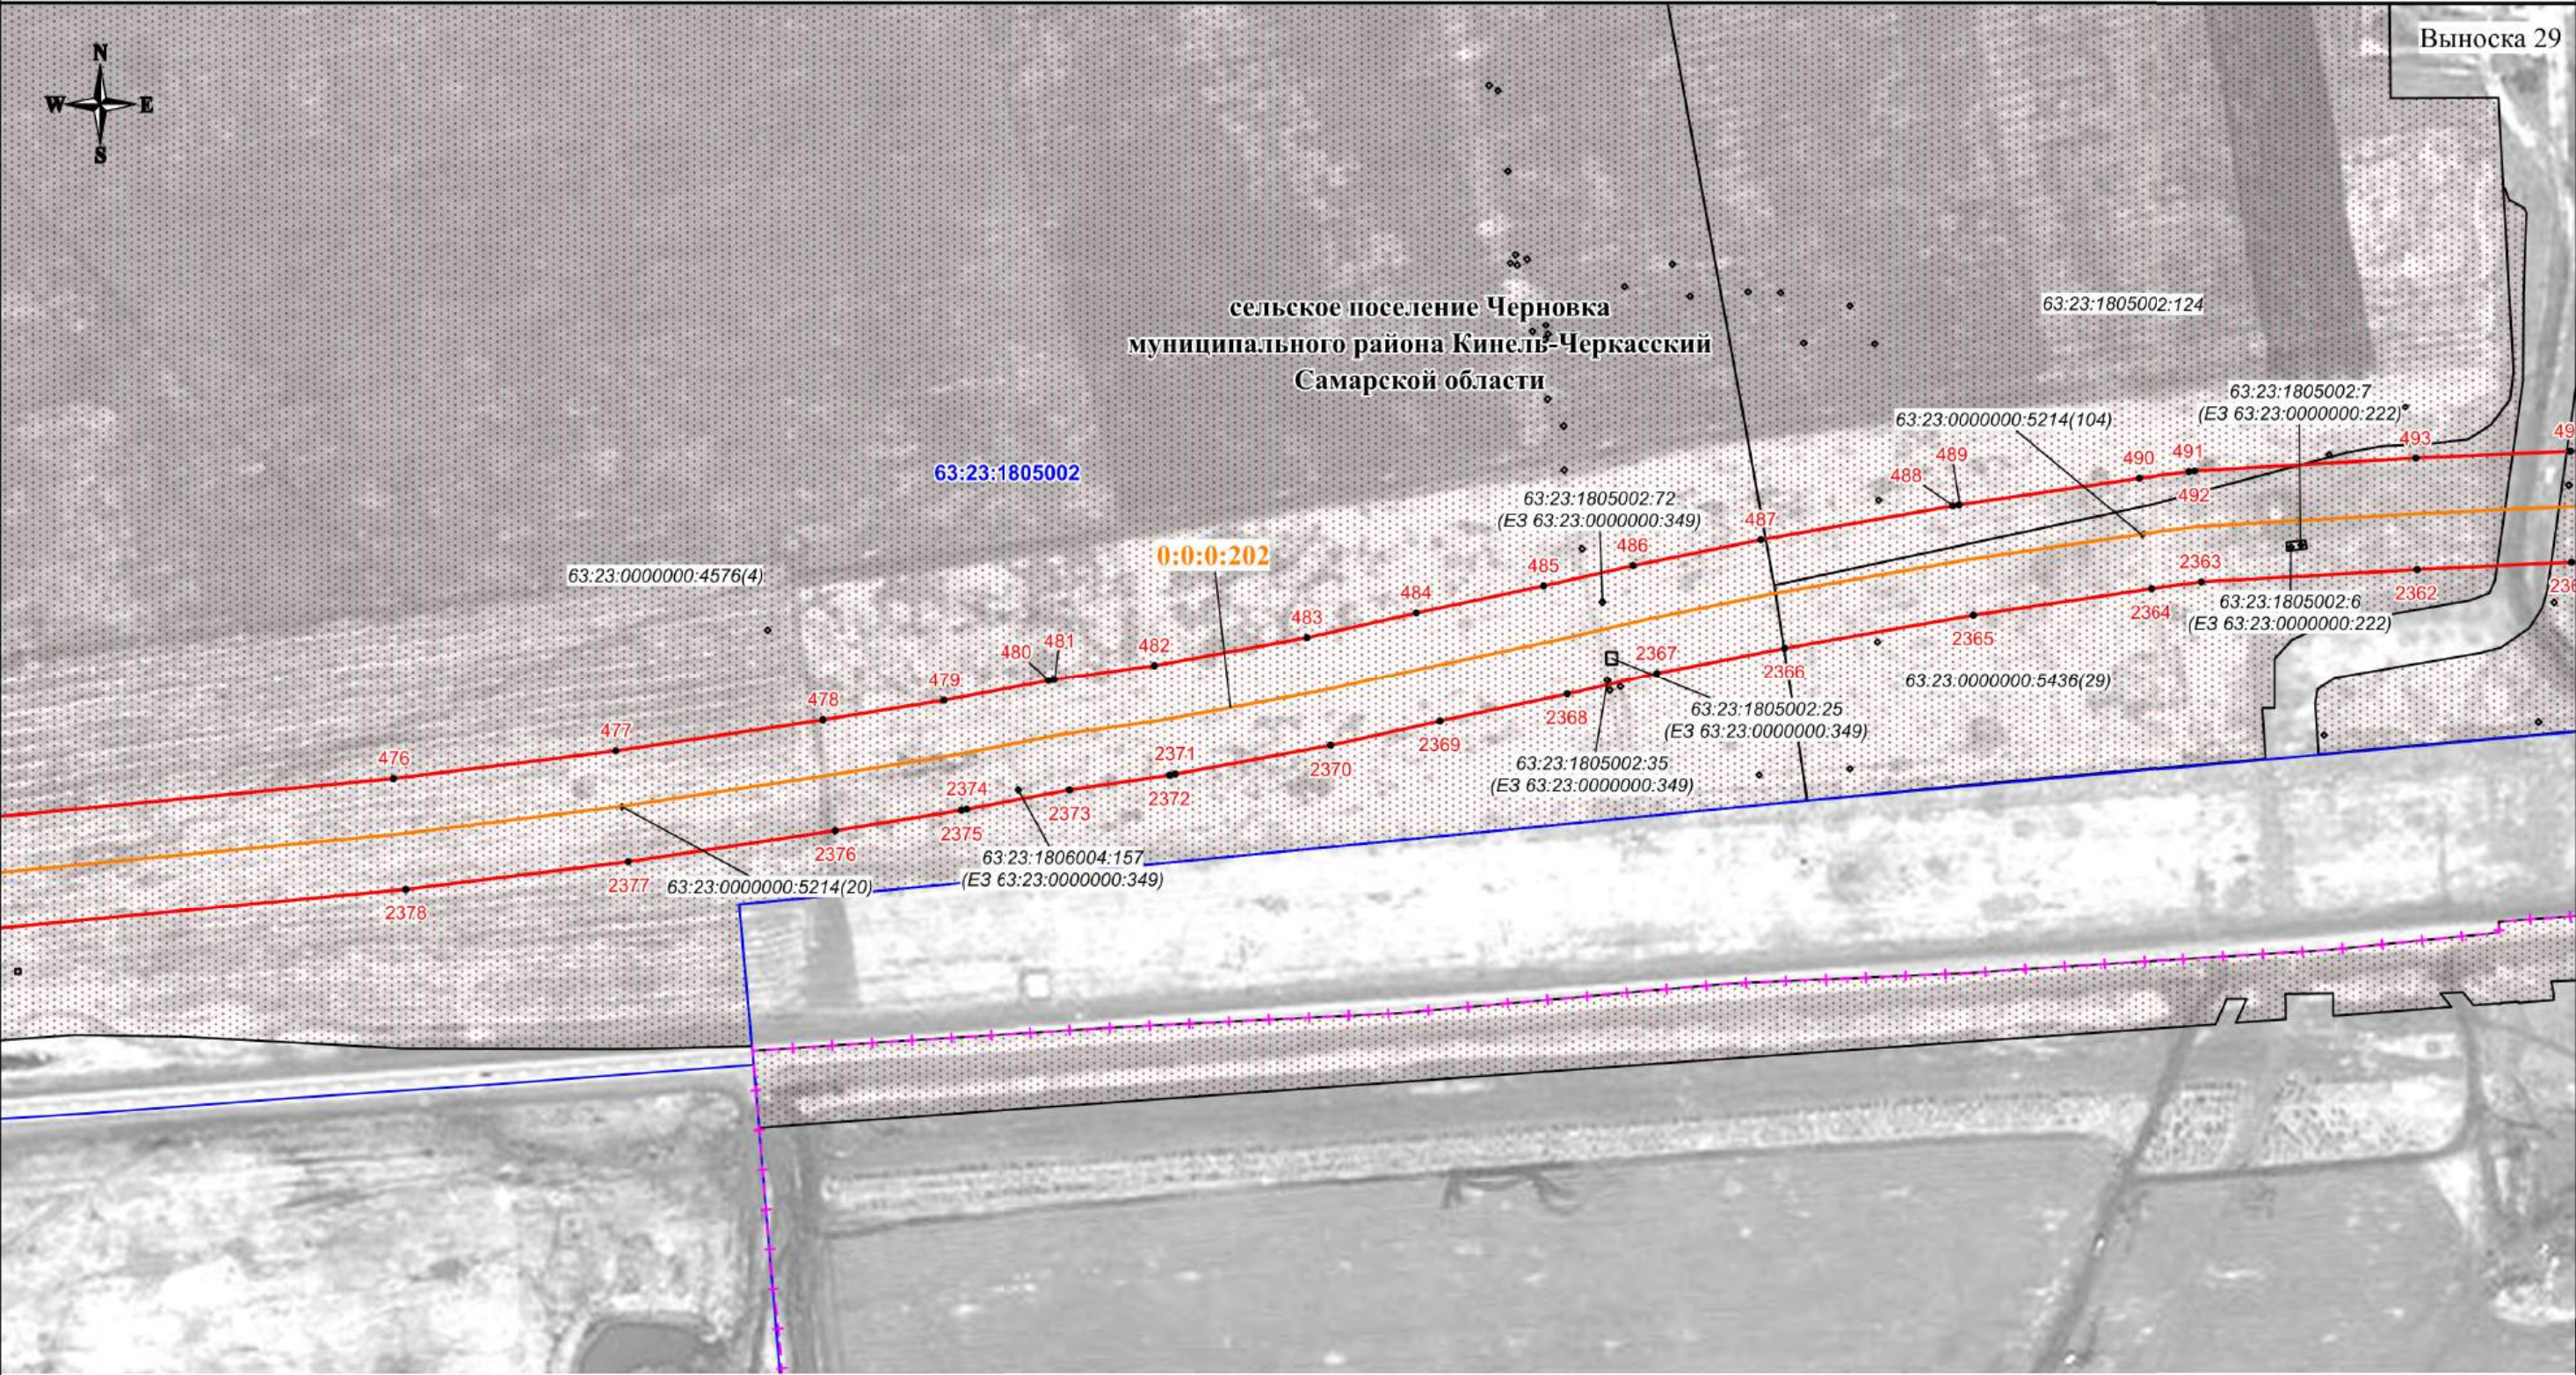

Используемые условные знаки и обозначения:

- проектная граница публичного сервитута
- характеристическая точка границы публичного сервитута
- номер характеристической точки границы публичного сервитута
- граница муниципального образования
- граница кадастрового квартала
- граница земельного участка, сведения о которой имеются в ЕГРН
- ось магистрального нефтепровода

63:23:1603003 - номер кадастрового квартала
63:23:1603003:76(2) - кадастровый номер земельного участка
0:0:0:202 - кадастровый номер инженерного сооружения
Самарская область - наименование административно-территориальных образований

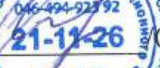Кадастровый инженер
Подпись:  О.Н. Иванова/ Дата "03" 06 2024 г.
Место для отложения печати (протокол, карта, составившего описание местоположения границ объекта)

Масштаб 1:3000

СХЕМА РАСПОЛОЖЕНИЯ ГРАНИЦ ПУБЛИЧНОГО СЕРВИТУТА

Публичный сервитут в отношении земель и земельных участков в целях эксплуатации магистрального нефтепровода федерального значения
"Линейное сооружение - Магистральный нефтепровод "Покровка-Кротовка" (участок 0-173). Диаметр 500 мм"

Выноска 30



Используемые условные знаки и обозначения:

- проектная граница публичного сервитута
- характерная точка границы публичного сервитута
- номер характерной точки границы публичного сервитута
- граница муниципального образования
- граница кадастрового квартала
- граница земельного участка, сведения о которой имеются в ЕГРН
- ось магистрального нефтепровода


63:23:1603003 - номер кадастрового квартала
63:23:1603003:76(2) - кадастровый номер земельного участка
0:0:0:202 - кадастровый номер инженерного сооружения
Самарская область - наименование административно-территориальных образований

Кадастровый инженер
Подпись:  О.Н. Иванова/ Дата "03" 06 2024 г.
Место для отнесения (примечания, составившего описание местоположения границ объекта)

Масштаб 1:3000

СХЕМА РАСПОЛОЖЕНИЯ ГРАНИЦ ПУБЛИЧНОГО СЕРВИТУТА

Публичный сервитут в отношении земель и земельных участков в целях эксплуатации магистрального нефтепровода федерального значения
"Линейное сооружение - Магистральный нефтепровод "Покровка-Кротовка" (участок 0-173). Диаметр 500 мм"

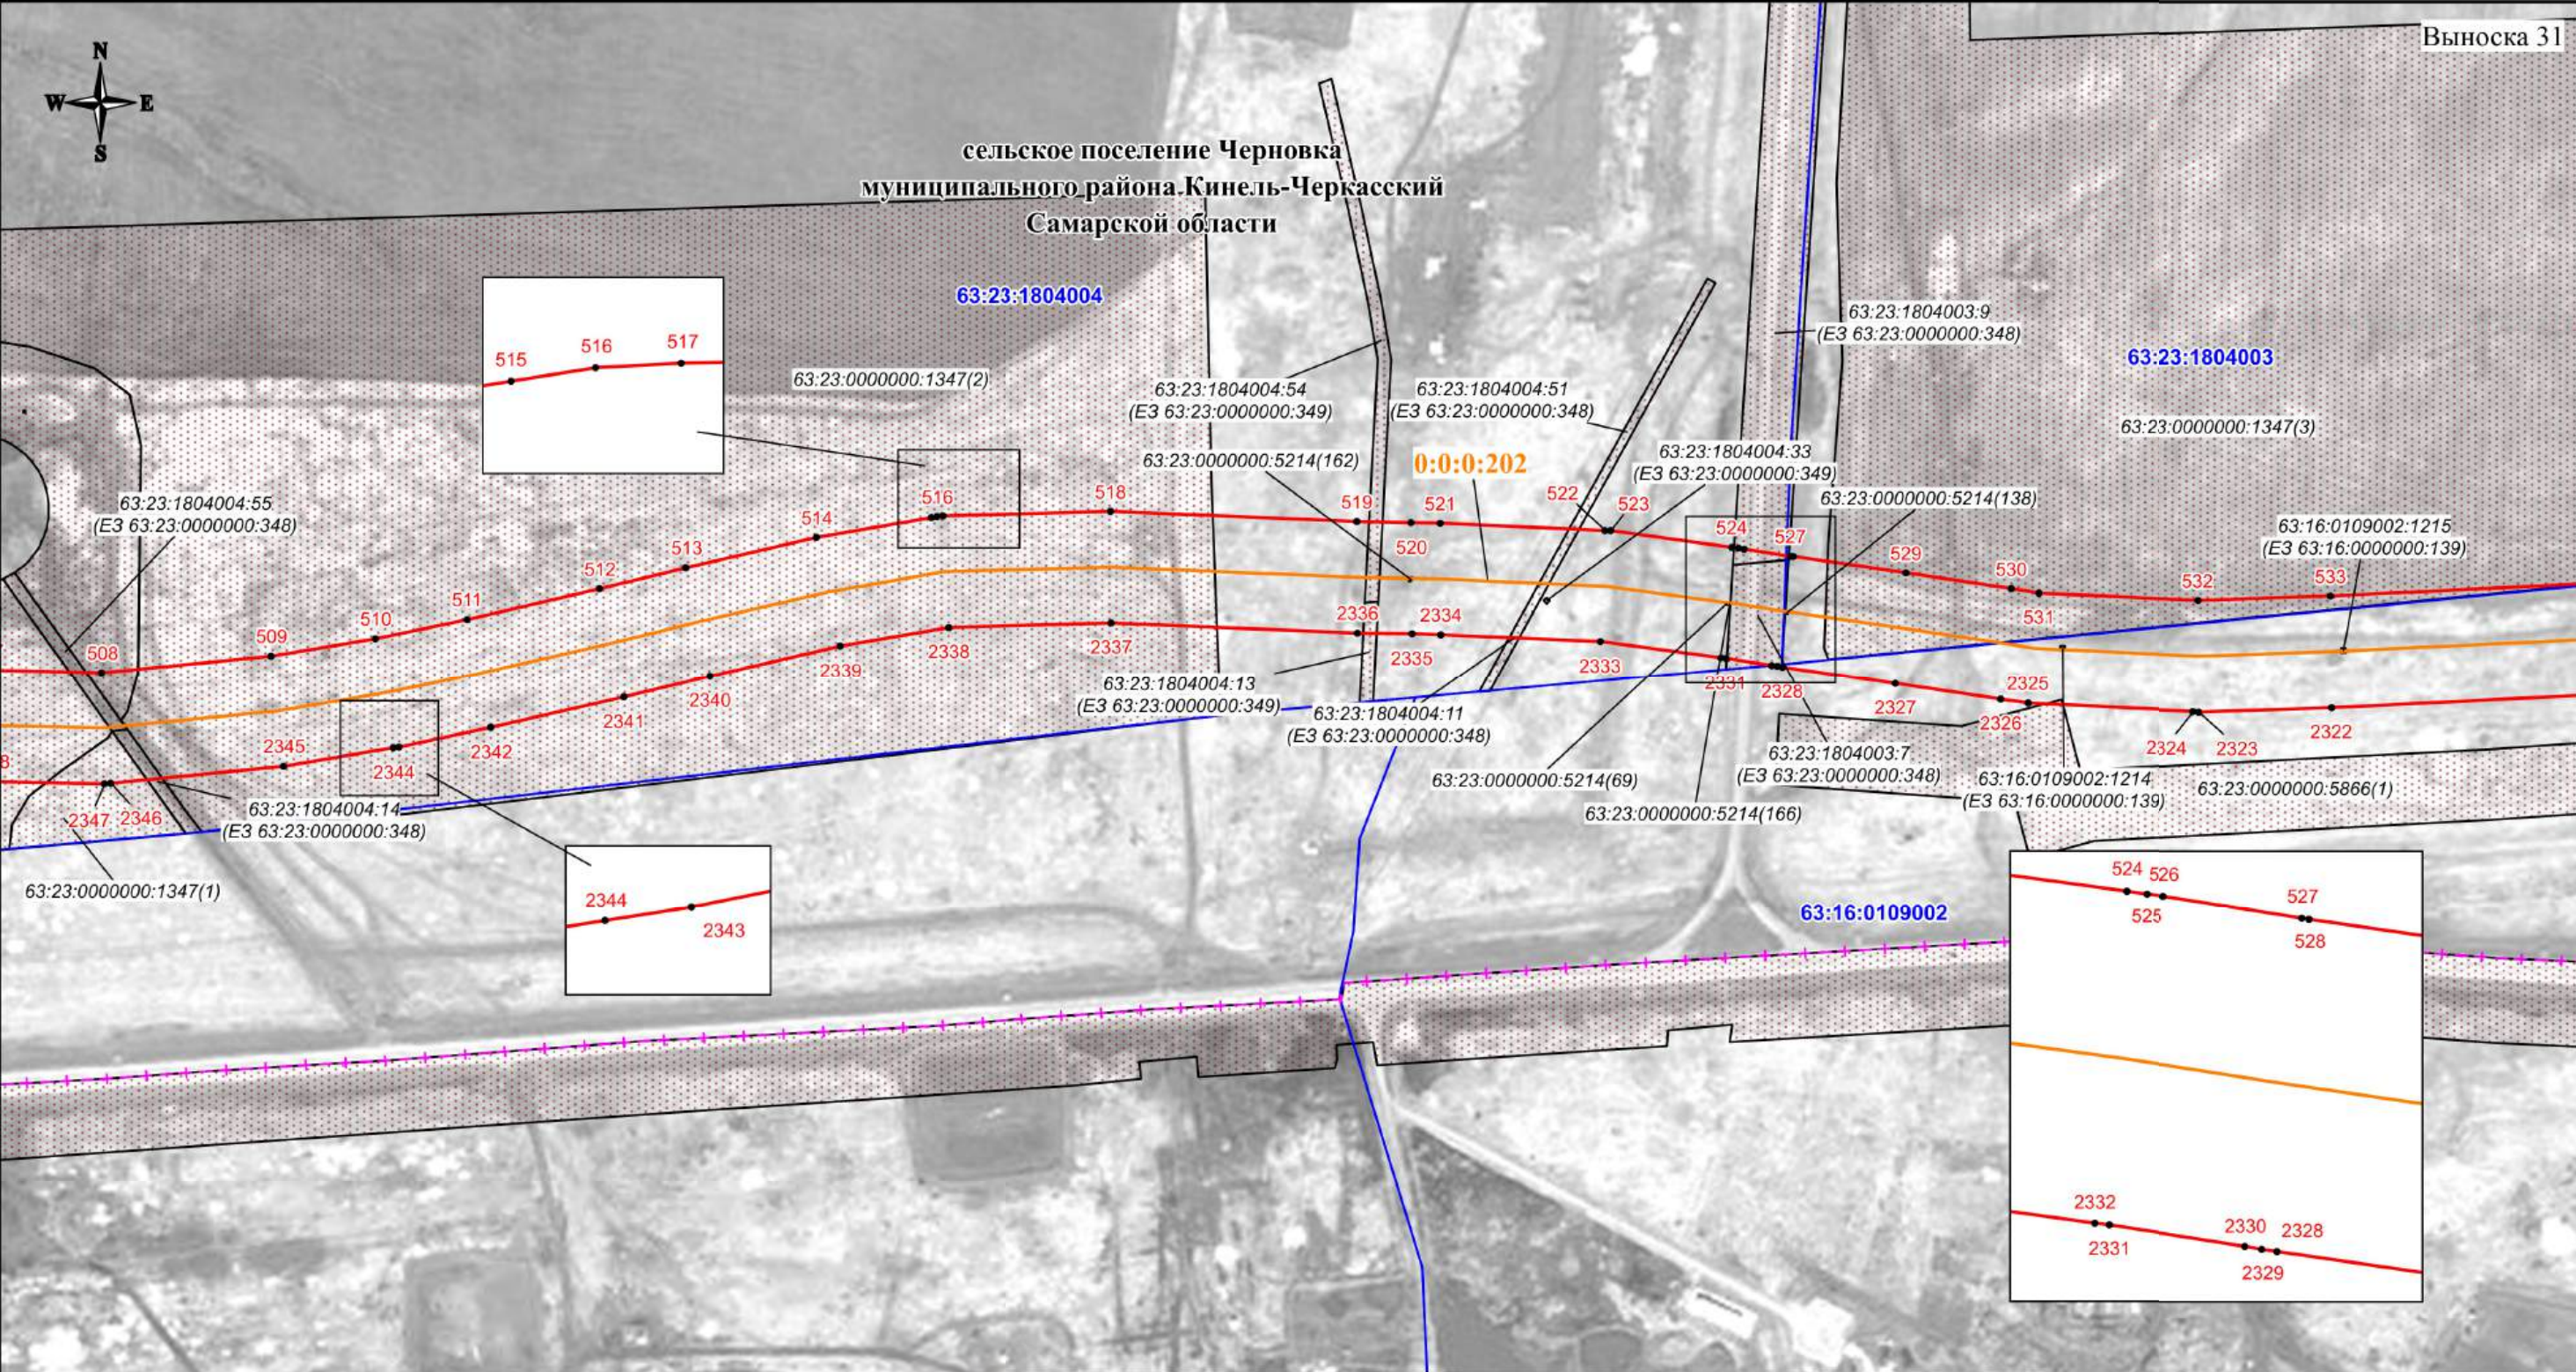

Используемые условные знаки и обозначения:

- проектная граница публичного сервитута
- характеристическая точка границы публичного сервитута
- номер характеристической точки границы публичного сервитута
- граница муниципального образования
- граница кадастрового квартала
- граница земельного участка, сведения о котором имеются в ЕГРН
- ось магистрального нефтепровода


63:23:1603003 - номер кадастрового квартала
63:23:1603003:76(2) - кадастровый номер земельного участка
0:0:0:202 - кадастровый номер инженерного сооружения
Самарская область - наименование административно-территориальных образований

Кадастровый инженер
Подпись: О.Н. Иванова/ Дата "03" 06 2024 г.
Место для отпечатка (подпись) лица, составившего описание местоположения границ объекта

Масштаб 1:3000

СХЕМА РАСПОЛОЖЕНИЯ ГРАНИЦ ПУБЛИЧНОГО СЕРВИТУТА

Публичный сервитут в отношении земель и земельных участков в целях эксплуатации магистрального нефтепровода федерального значения
"Линейное сооружение - Магистральный нефтепровод "Покровка-Кротовка" (участок 0-173). Диаметр 500 мм"

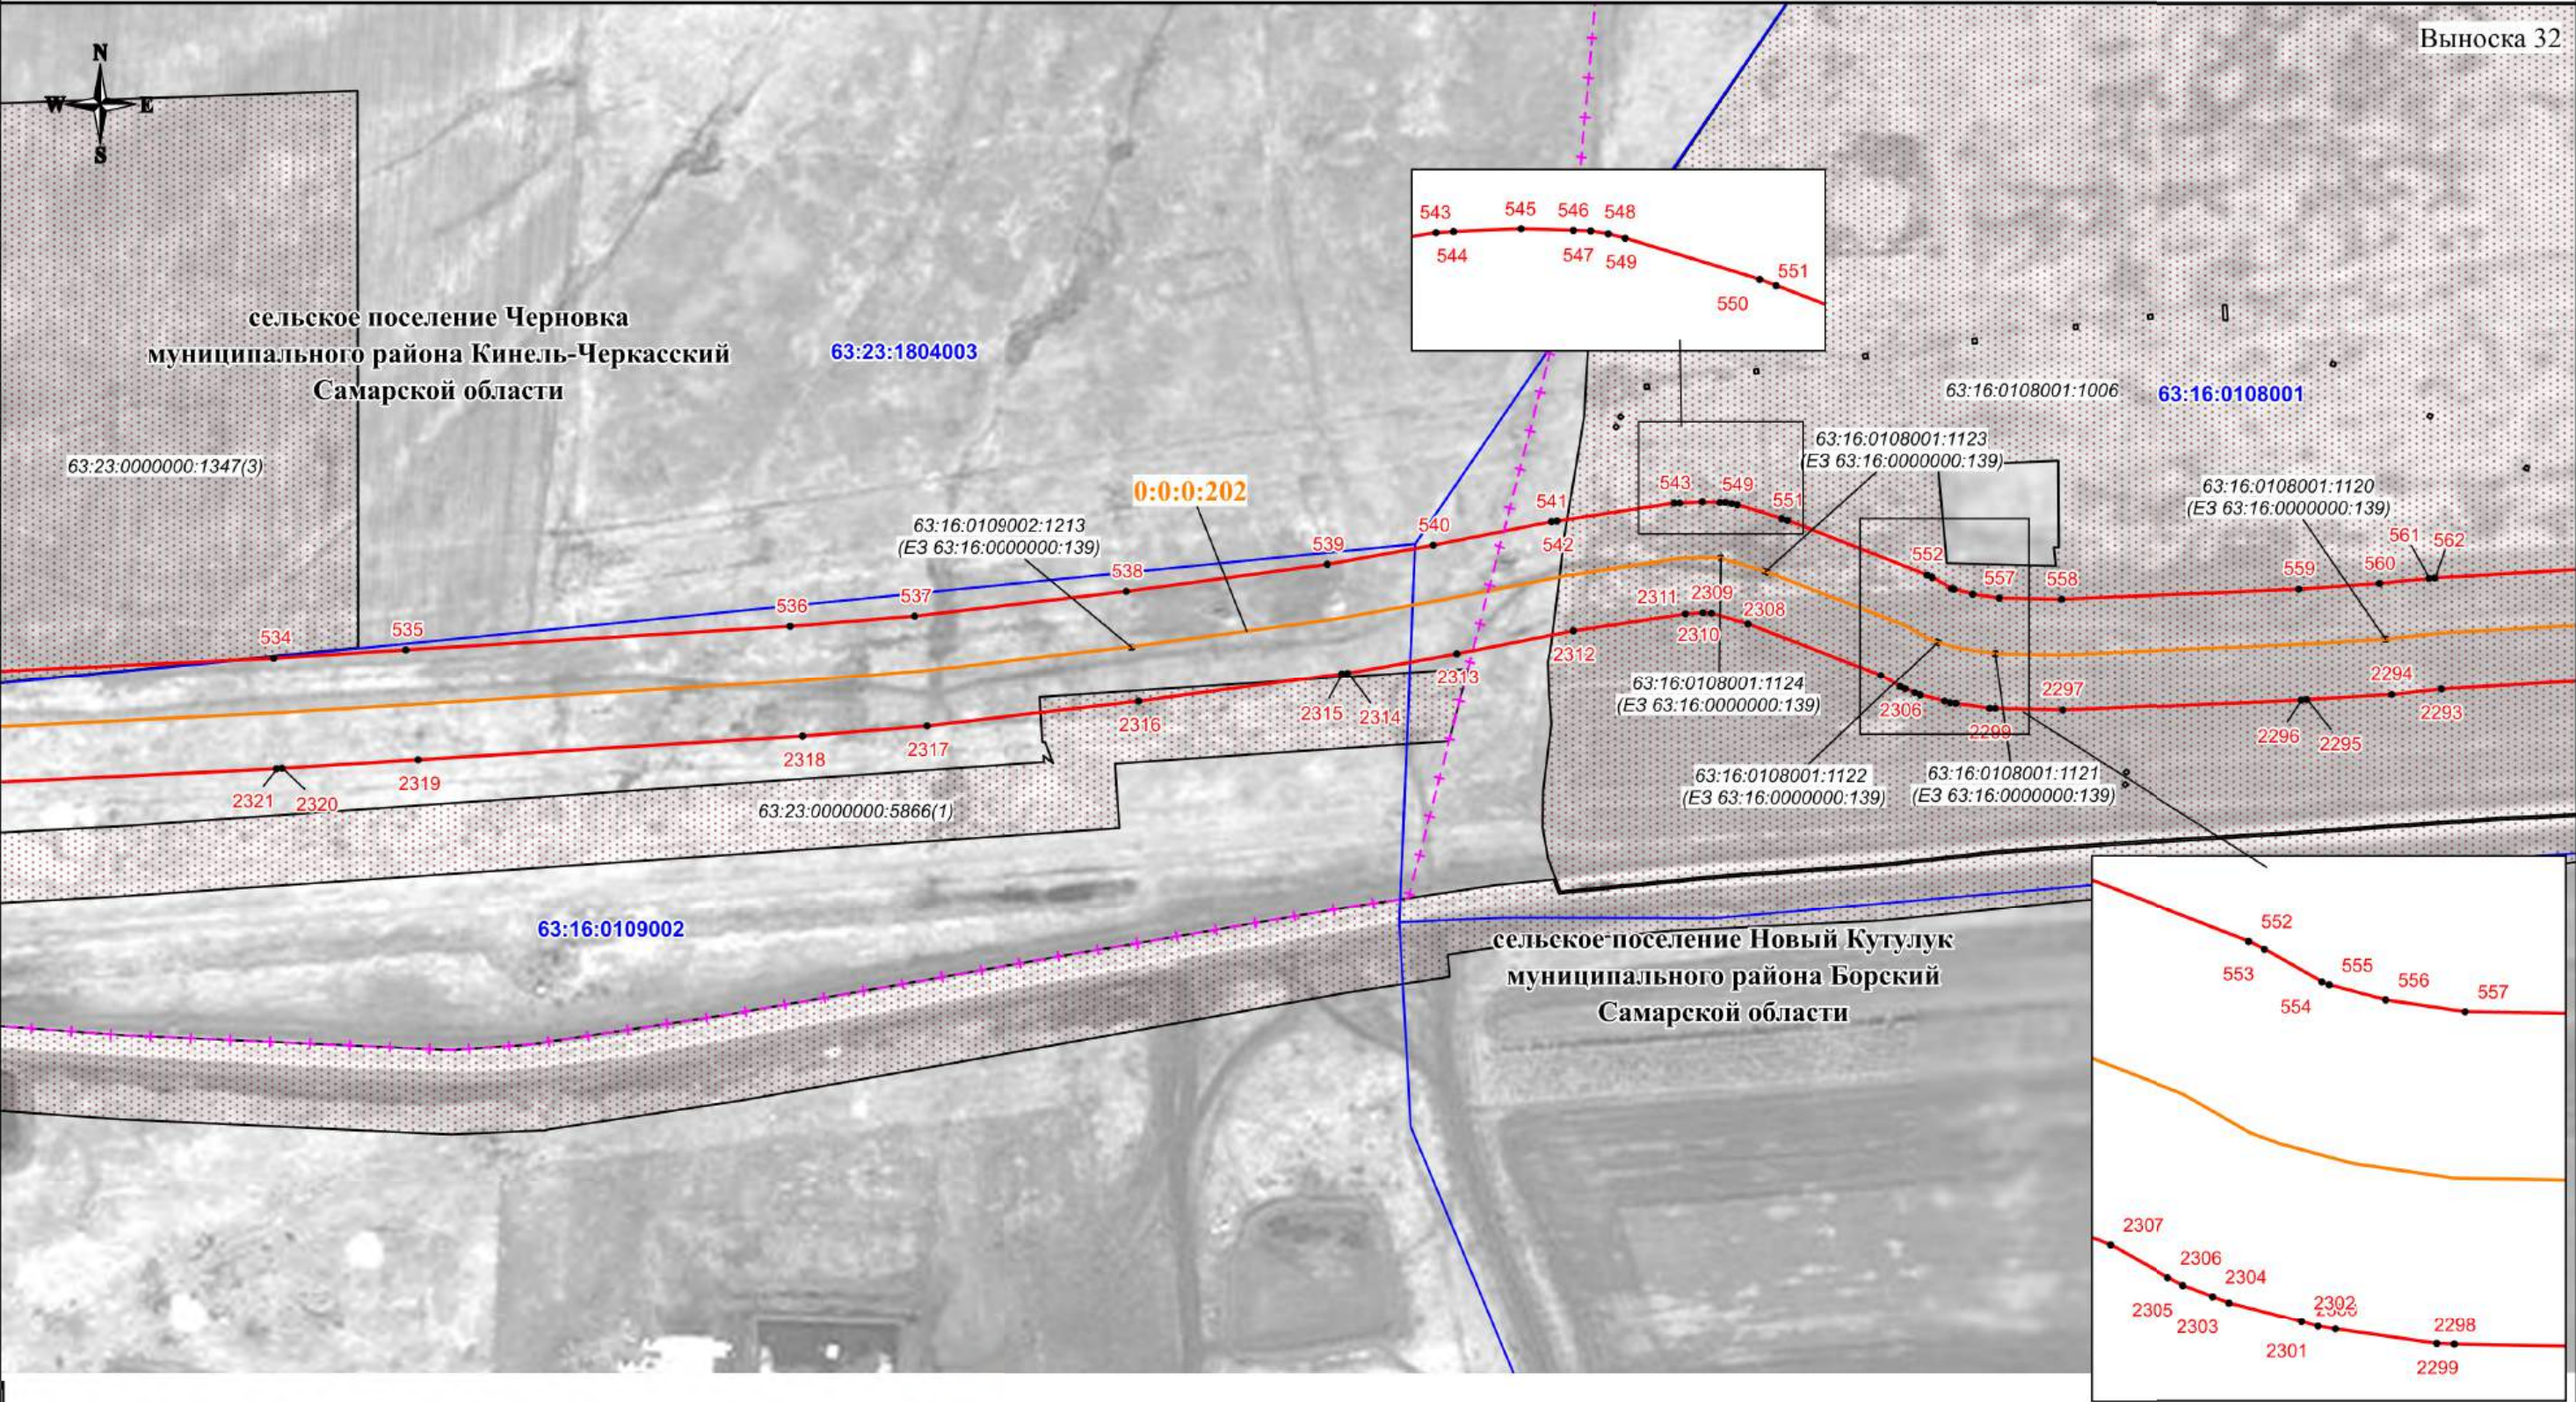

Используемые условные знаки и обозначения:

- проектная граница публичного сервитута
- характерная точка границы публичного сервитута
- номер характерной точки границы публичного сервитута
- граница муниципального образования
- граница кадастрового квартала
- граница земельного участка, сведения о которой имеются в ЕГРН
- ось магистрального нефтепровода

- 63:23:1603003 - номер кадастрового квартала
- 63:23:1603003:76(2) - кадастровый номер земельного участка
- 0:0:0:202 - кадастровый номер инженерного сооружения
- Самарская область - наименование административно-территориальных образований

Кадастровый инженер

Подпись: О.Н. Иванова/ Дата "03" 06 2024 г.


Место для отписки (примечания, составившего описание местоположения границ объекта)

Масштаб 1:3000

СХЕМА РАСПОЛОЖЕНИЯ ГРАНИЦ ПУБЛИЧНОГО СЕРВИТУТА

Публичный сервитут в отношении земель и земельных участков в целях эксплуатации магистрального нефтепровода федерального значения
"Линейное сооружение - Магистральный нефтепровод "Покровка-Кротовка" (участок 0-173). Диаметр 500 мм"

Выноска 33

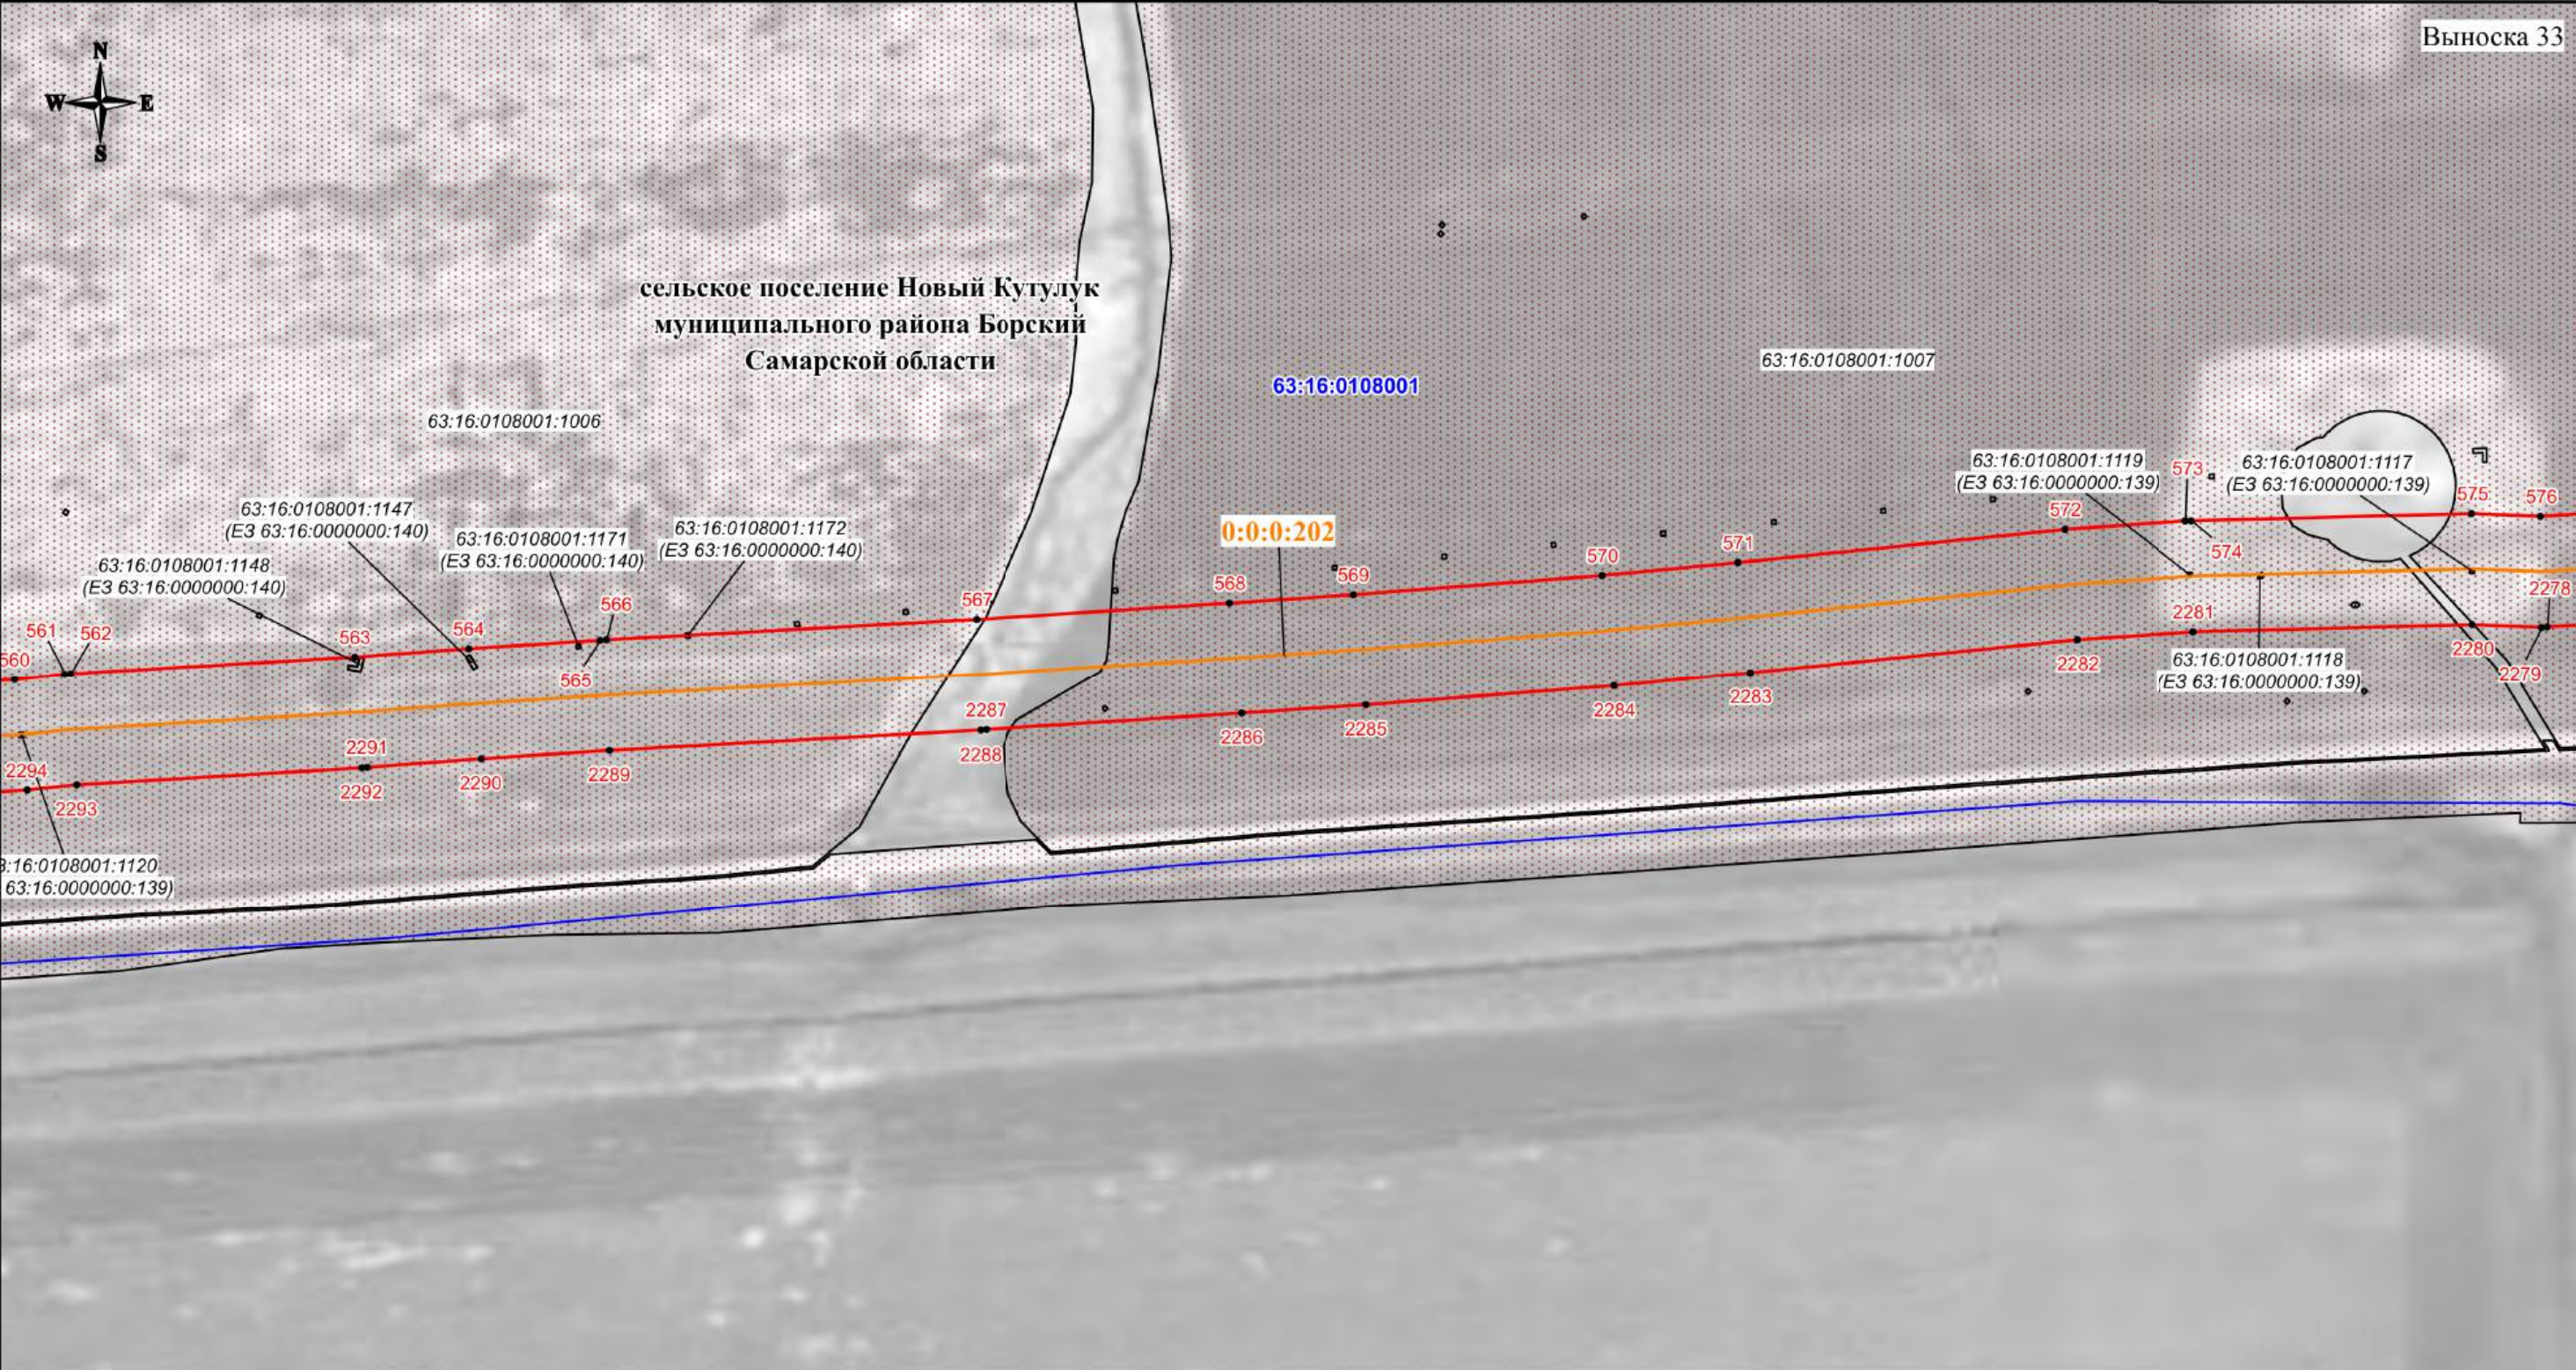

Используемые условные знаки и обозначения:

- проектная граница публичного сервитута
- характеристическая точка границы публичного сервитута
- номер характеристической точки границы публичного сервитута
- граница муниципального образования
- граница кадастрового квартала
- граница земельного участка, сведения о котором имеются в ЕГРН
- ось магистрального нефтепровода


63:23:1603003 - номер кадастрового квартала
63:23:1603003:76(2) - кадастровый номер земельного участка
0:0:0:202 - кадастровый номер инженерного сооружения
Самарская область - наименование административно-территориальных образований

Кадастровый инженер
Подпись: О.Н. Иванова/ Дата "03" 06 2024 г.
Место для отпечатка печати (при наличии), составившего описание местоположения границ объекта

Масштаб 1:3000

СХЕМА РАСПОЛОЖЕНИЯ ГРАНИЦ ПУБЛИЧНОГО СЕРВИТУТА

Публичный сервитут в отношении земель и земельных участков в целях эксплуатации магистрального нефтепровода федерального значения
"Линейное сооружение - Магистральный нефтепровод "Покровка-Кротовка" (участок 0-173). Диаметр 500 мм"

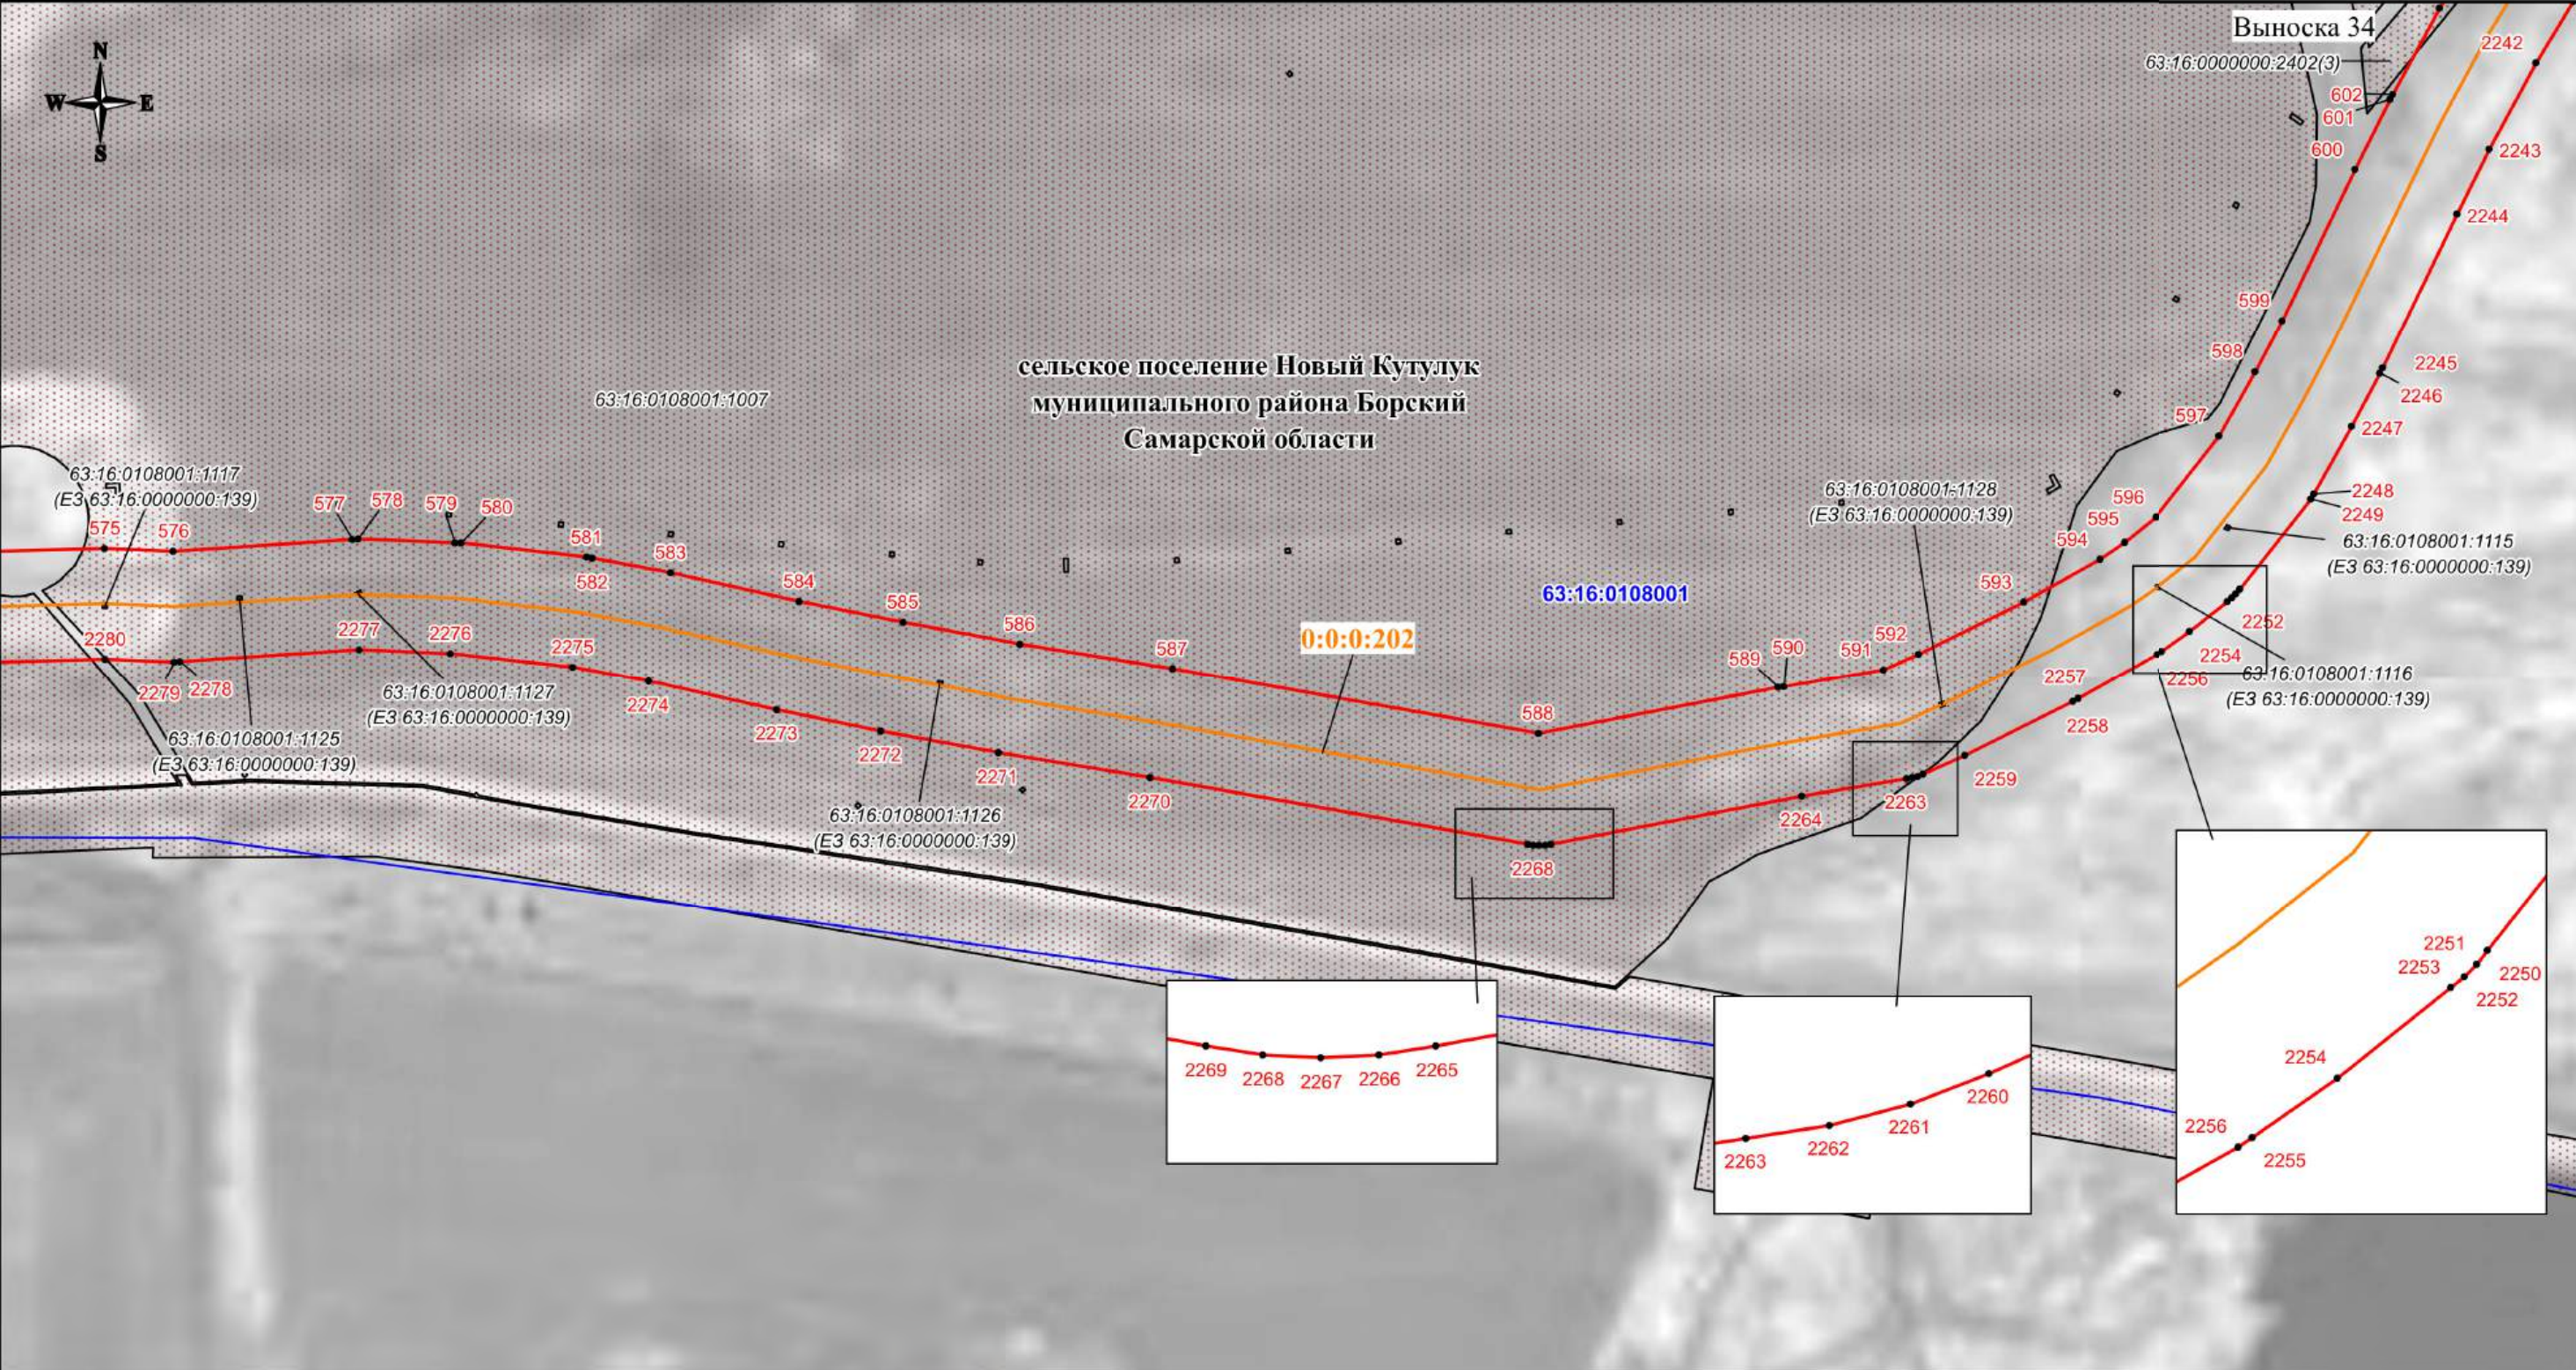

Используемые условные знаки и обозначения:

- проектная граница публичного сервитута
- характерная точка границы публичного сервитута
- номер характерной точки границы публичного сервитута
- граница муниципального образования
- граница кадастрового квартала
- граница земельного участка, сведения о которой имеются в ЕГРН
- ось магистрального нефтепровода

63:23:1603003 - номер кадастрового квартала
63:23:1603003:76(2) - кадастровый номер земельного участка
0:0:0:202 - кадастровый номер инженерного сооружения
Самарская область - наименование административно-территориальных образований


Кадастровый инженер
Подпись: О.Н. Иванова/ Дата "03" 06 2024 г.
Место для отпечатка печати (при наличии), составившего описание местоположения границ объекта

Масштаб 1:3000

СХЕМА РАСПОЛОЖЕНИЯ ГРАНИЦ ПУБЛИЧНОГО СЕРВИТУТА

Публичный сервитут в отношении земель и земельных участков в целях эксплуатации магистрального нефтепровода федерального значения
"Линейное сооружение - Магистральный нефтепровод "Покровка-Кротовка" (участок 0-173). Диаметр 500 мм"


Выноска 35

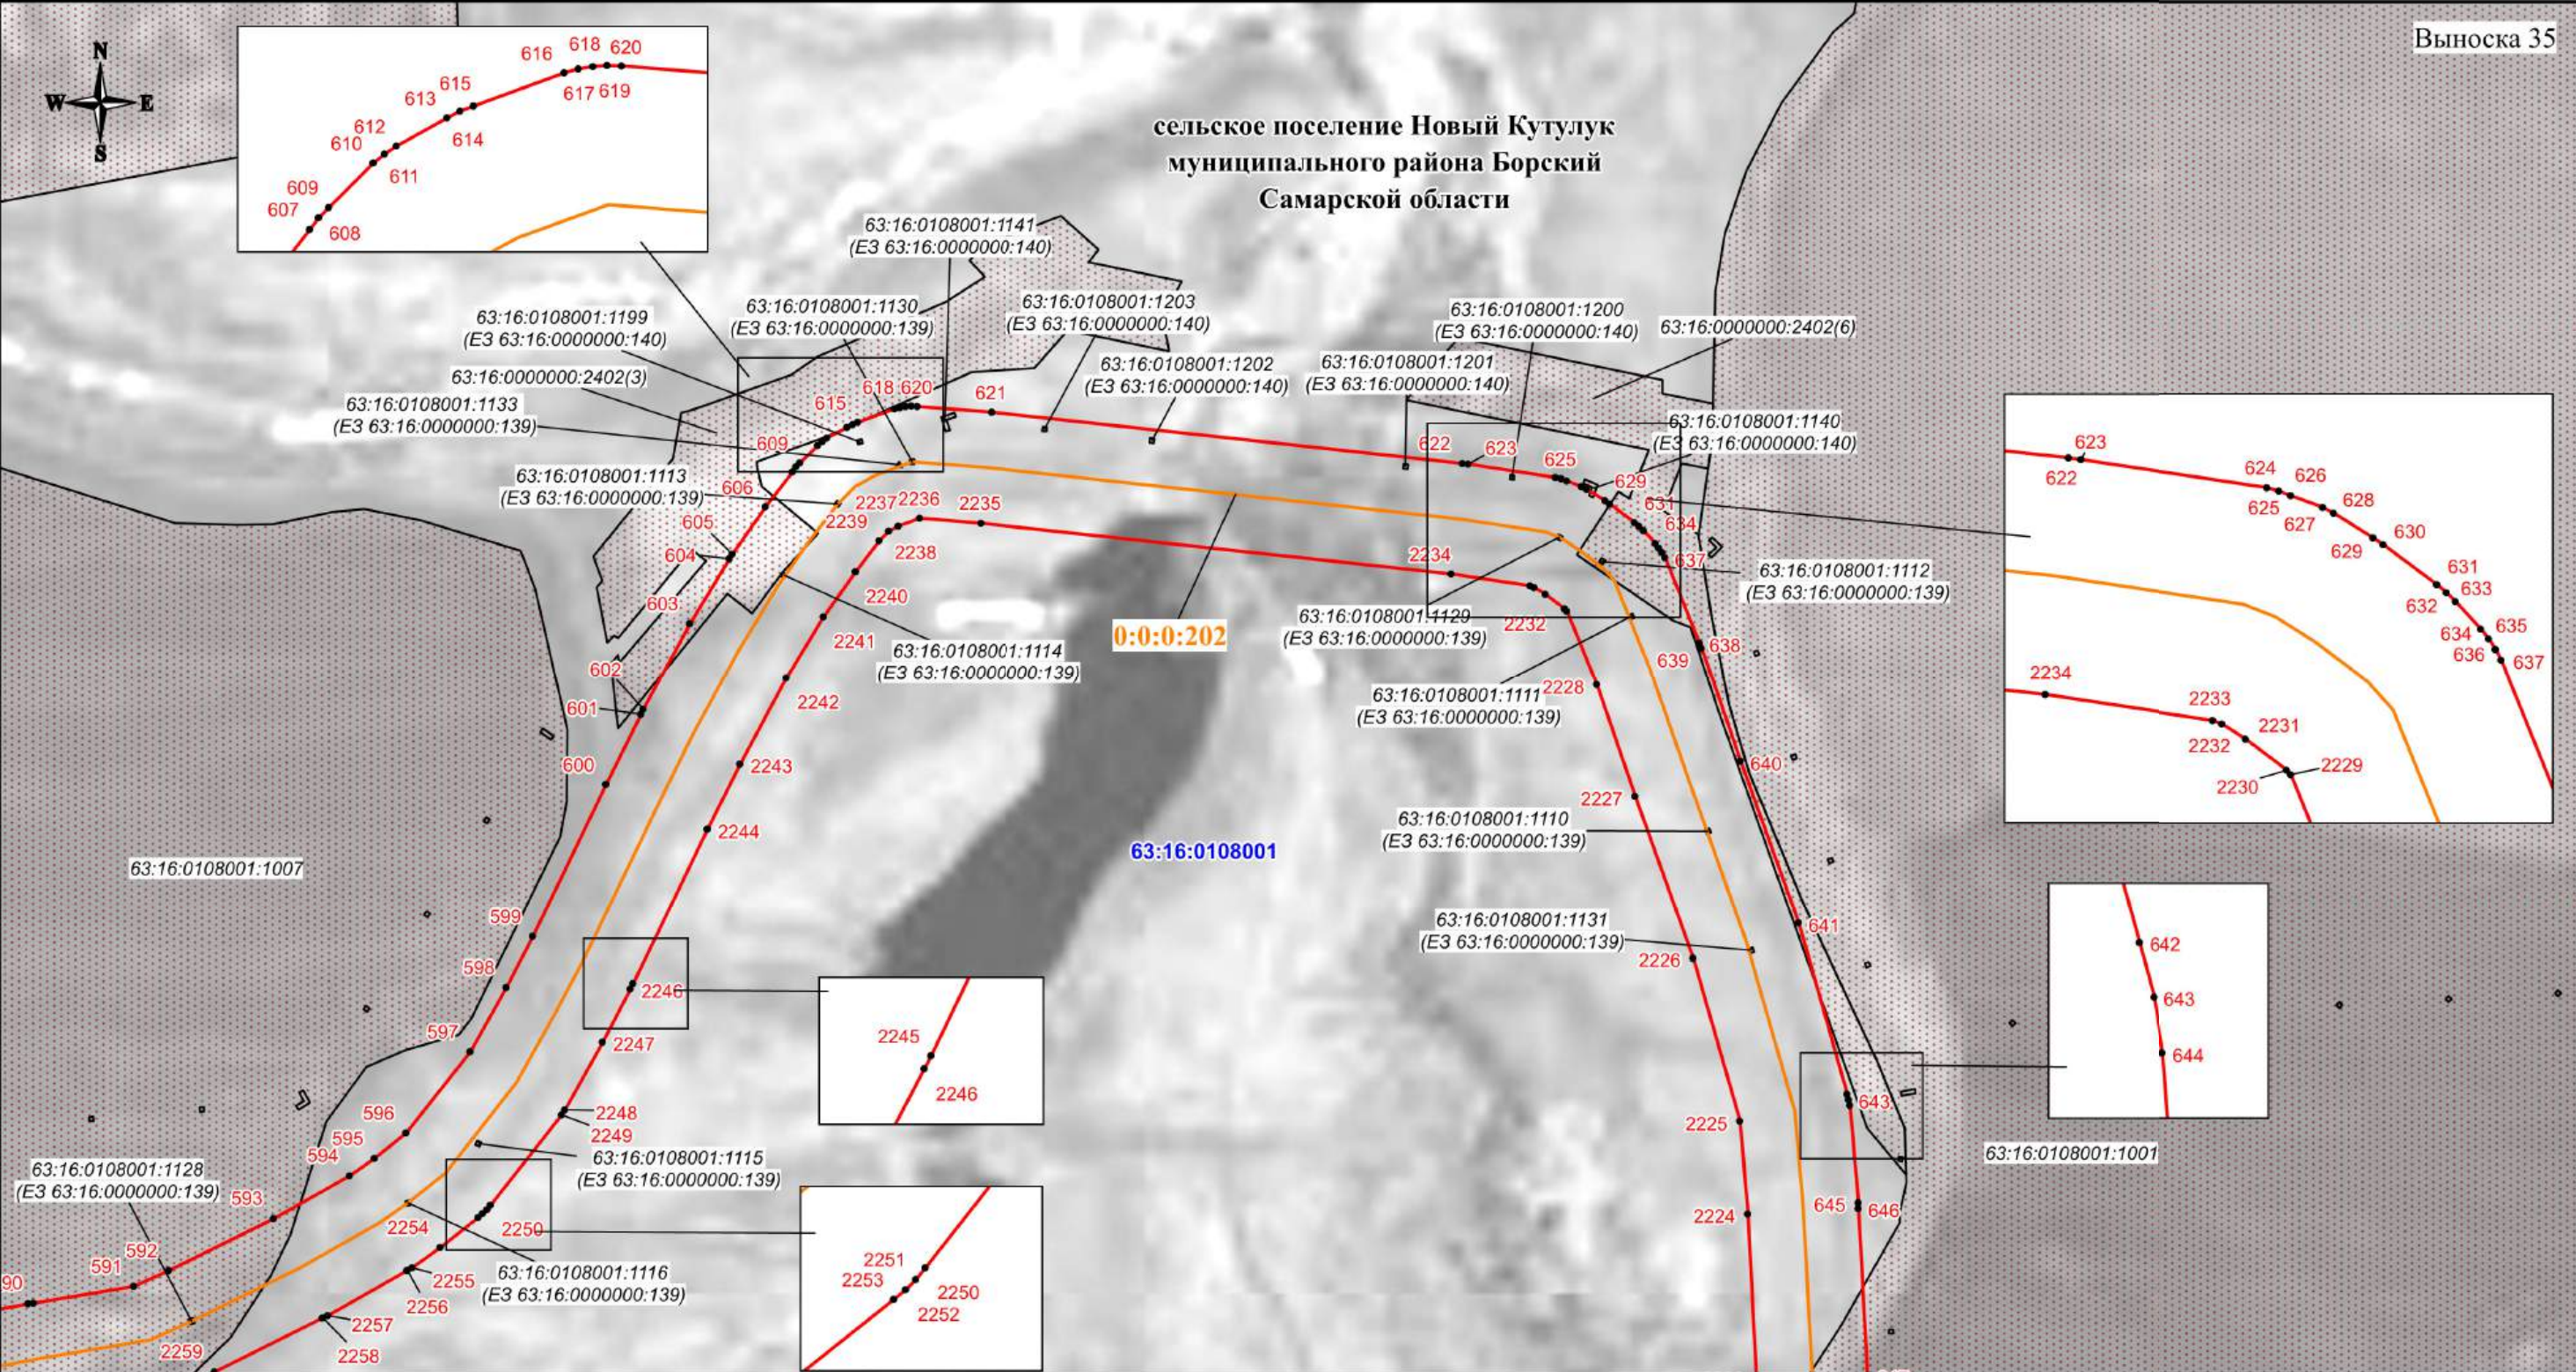

Используемые условные знаки и обозначения:

- проектная граница публичного сервитута
- характеристическая точка границы публичного сервитута
- номер характеристической точки границы публичного сервитута
- граница муниципального образования
- граница кадастрового квартала
- граница земельного участка, сведения о которой имеются в ЕГРН
- ось магистрального нефтепровода


63:23:1603003 - номер кадастрового квартала
63:23:1603003:76(2) - кадастровый номер земельного участка
0:0:0:202 - кадастровый номер инженерного сооружения
Самарская область - наименование административно-территориальных образований

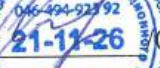Кадастровый инженер
Подпись:  О.Н. Иванова/ Дата "03" "06" 2024 г.
Место для отпечатка печати (при наличии), составившего описание местоположения границ объекта

Масштаб 1:3000

СХЕМА РАСПОЛОЖЕНИЯ ГРАНИЦ ПУБЛИЧНОГО СЕРВИТУТА

Публичный сервитут в отношении земель и земельных участков в целях эксплуатации магистрального нефтепровода федерального значения
"Линейное сооружение - Магистральный нефтепровод "Покровка-Кротовка" (участок 0-173). Диаметр 500 мм"

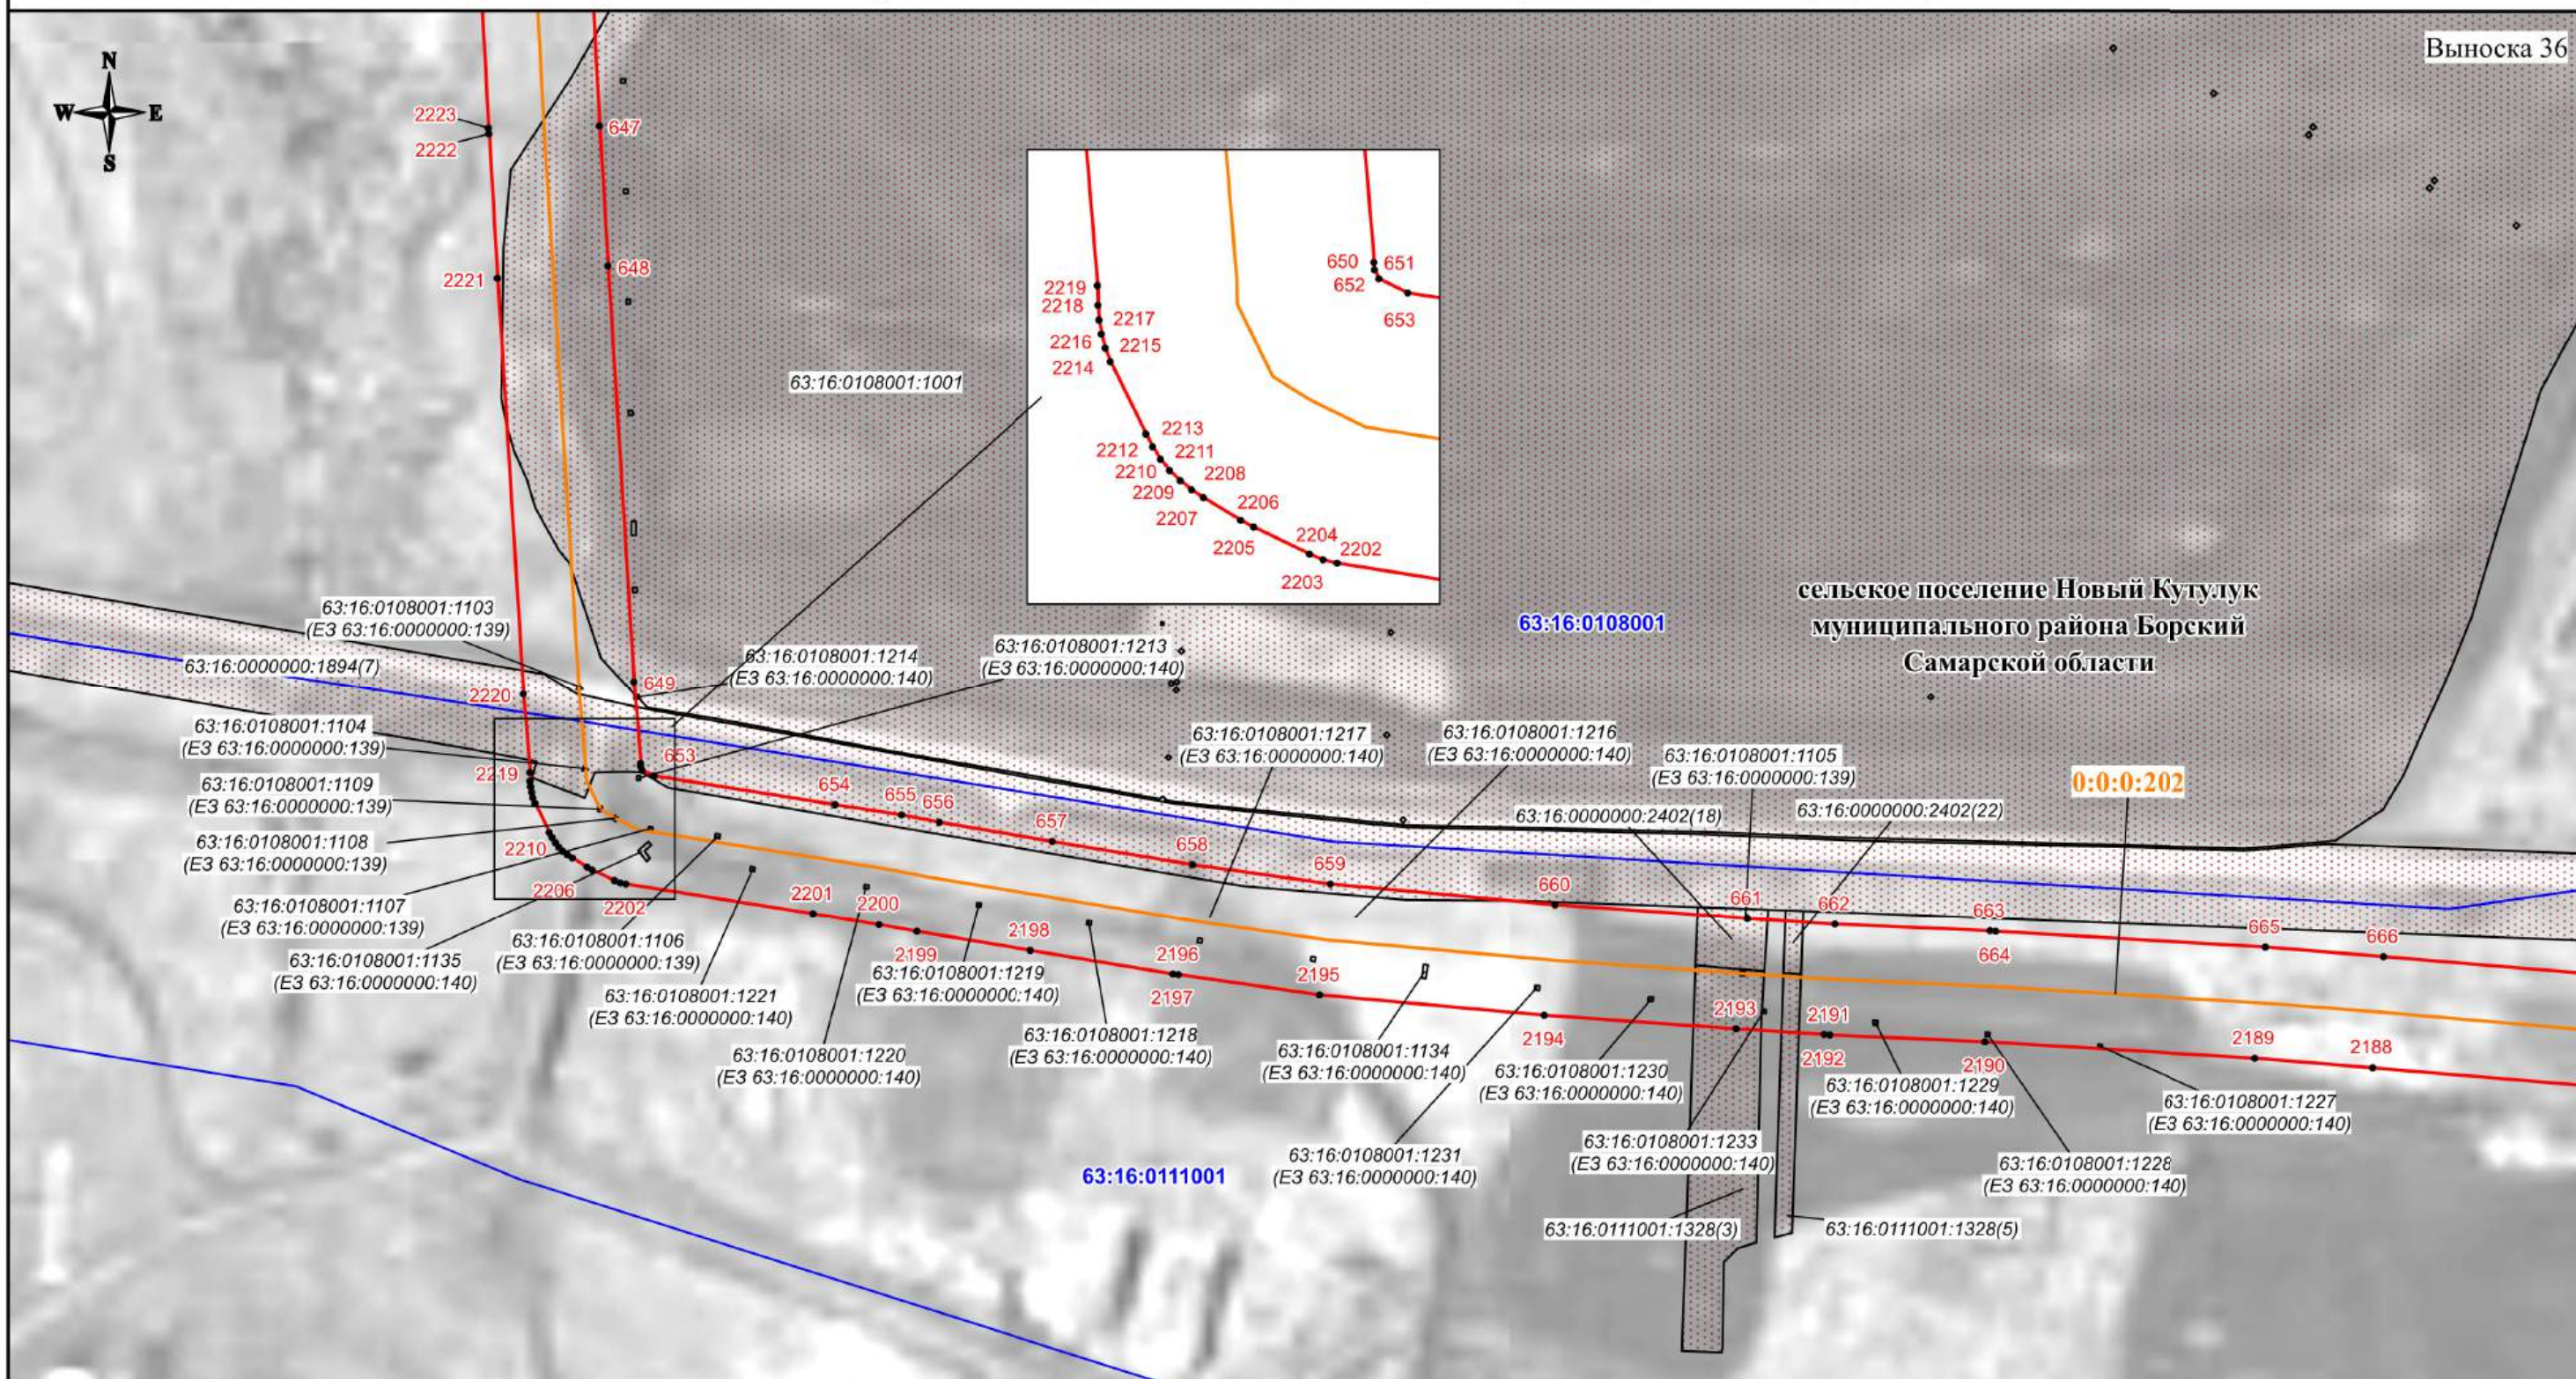

Используемые условные знаки и обозначения:

- | | |
|---|---|
|  | - проектная граница публичного сервитута |
|  | - характерная точка границы публичного сервитута |
|  | - номер характерной точки границы публичного сервитута |
|  | - граница муниципального образования |
|  | - граница кадастрового квартала |
|  | - граница земельного участка, сведения о которой имеются в ЕГРН |
|  | - ось магистрального нефтепровода |

63:23:1603003 - номер кадастрового квартала
63:23:1603003:76(2) - кадастровый номер земельного участка
0:0:0:202 - кадастровый номер инженерного сооружения
Самарская - наименование административно-территориальных образований
область

Кадастровый инженер

Подпись _____

Место для оттиска печати (примечание)


Подпись _____ 21-11-26 О.Н. Иванова/ Дата "03" 06 2024 г.

Место для оттиска печати (при наличии) лица, составившего описание местоположения границ объекта

Масштаб 1:3000

СХЕМА РАСПОЛОЖЕНИЯ ГРАНИЦ ПУБЛИЧНОГО СЕРВИТУТА

Публичный сервитут в отношении земель и земельных участков в целях эксплуатации магистрального нефтепровода федерального значения
"Линейное сооружение - Магистральный нефтепровод "Покровка-Кротовка" (участок 0-173). Диаметр 500 мм"

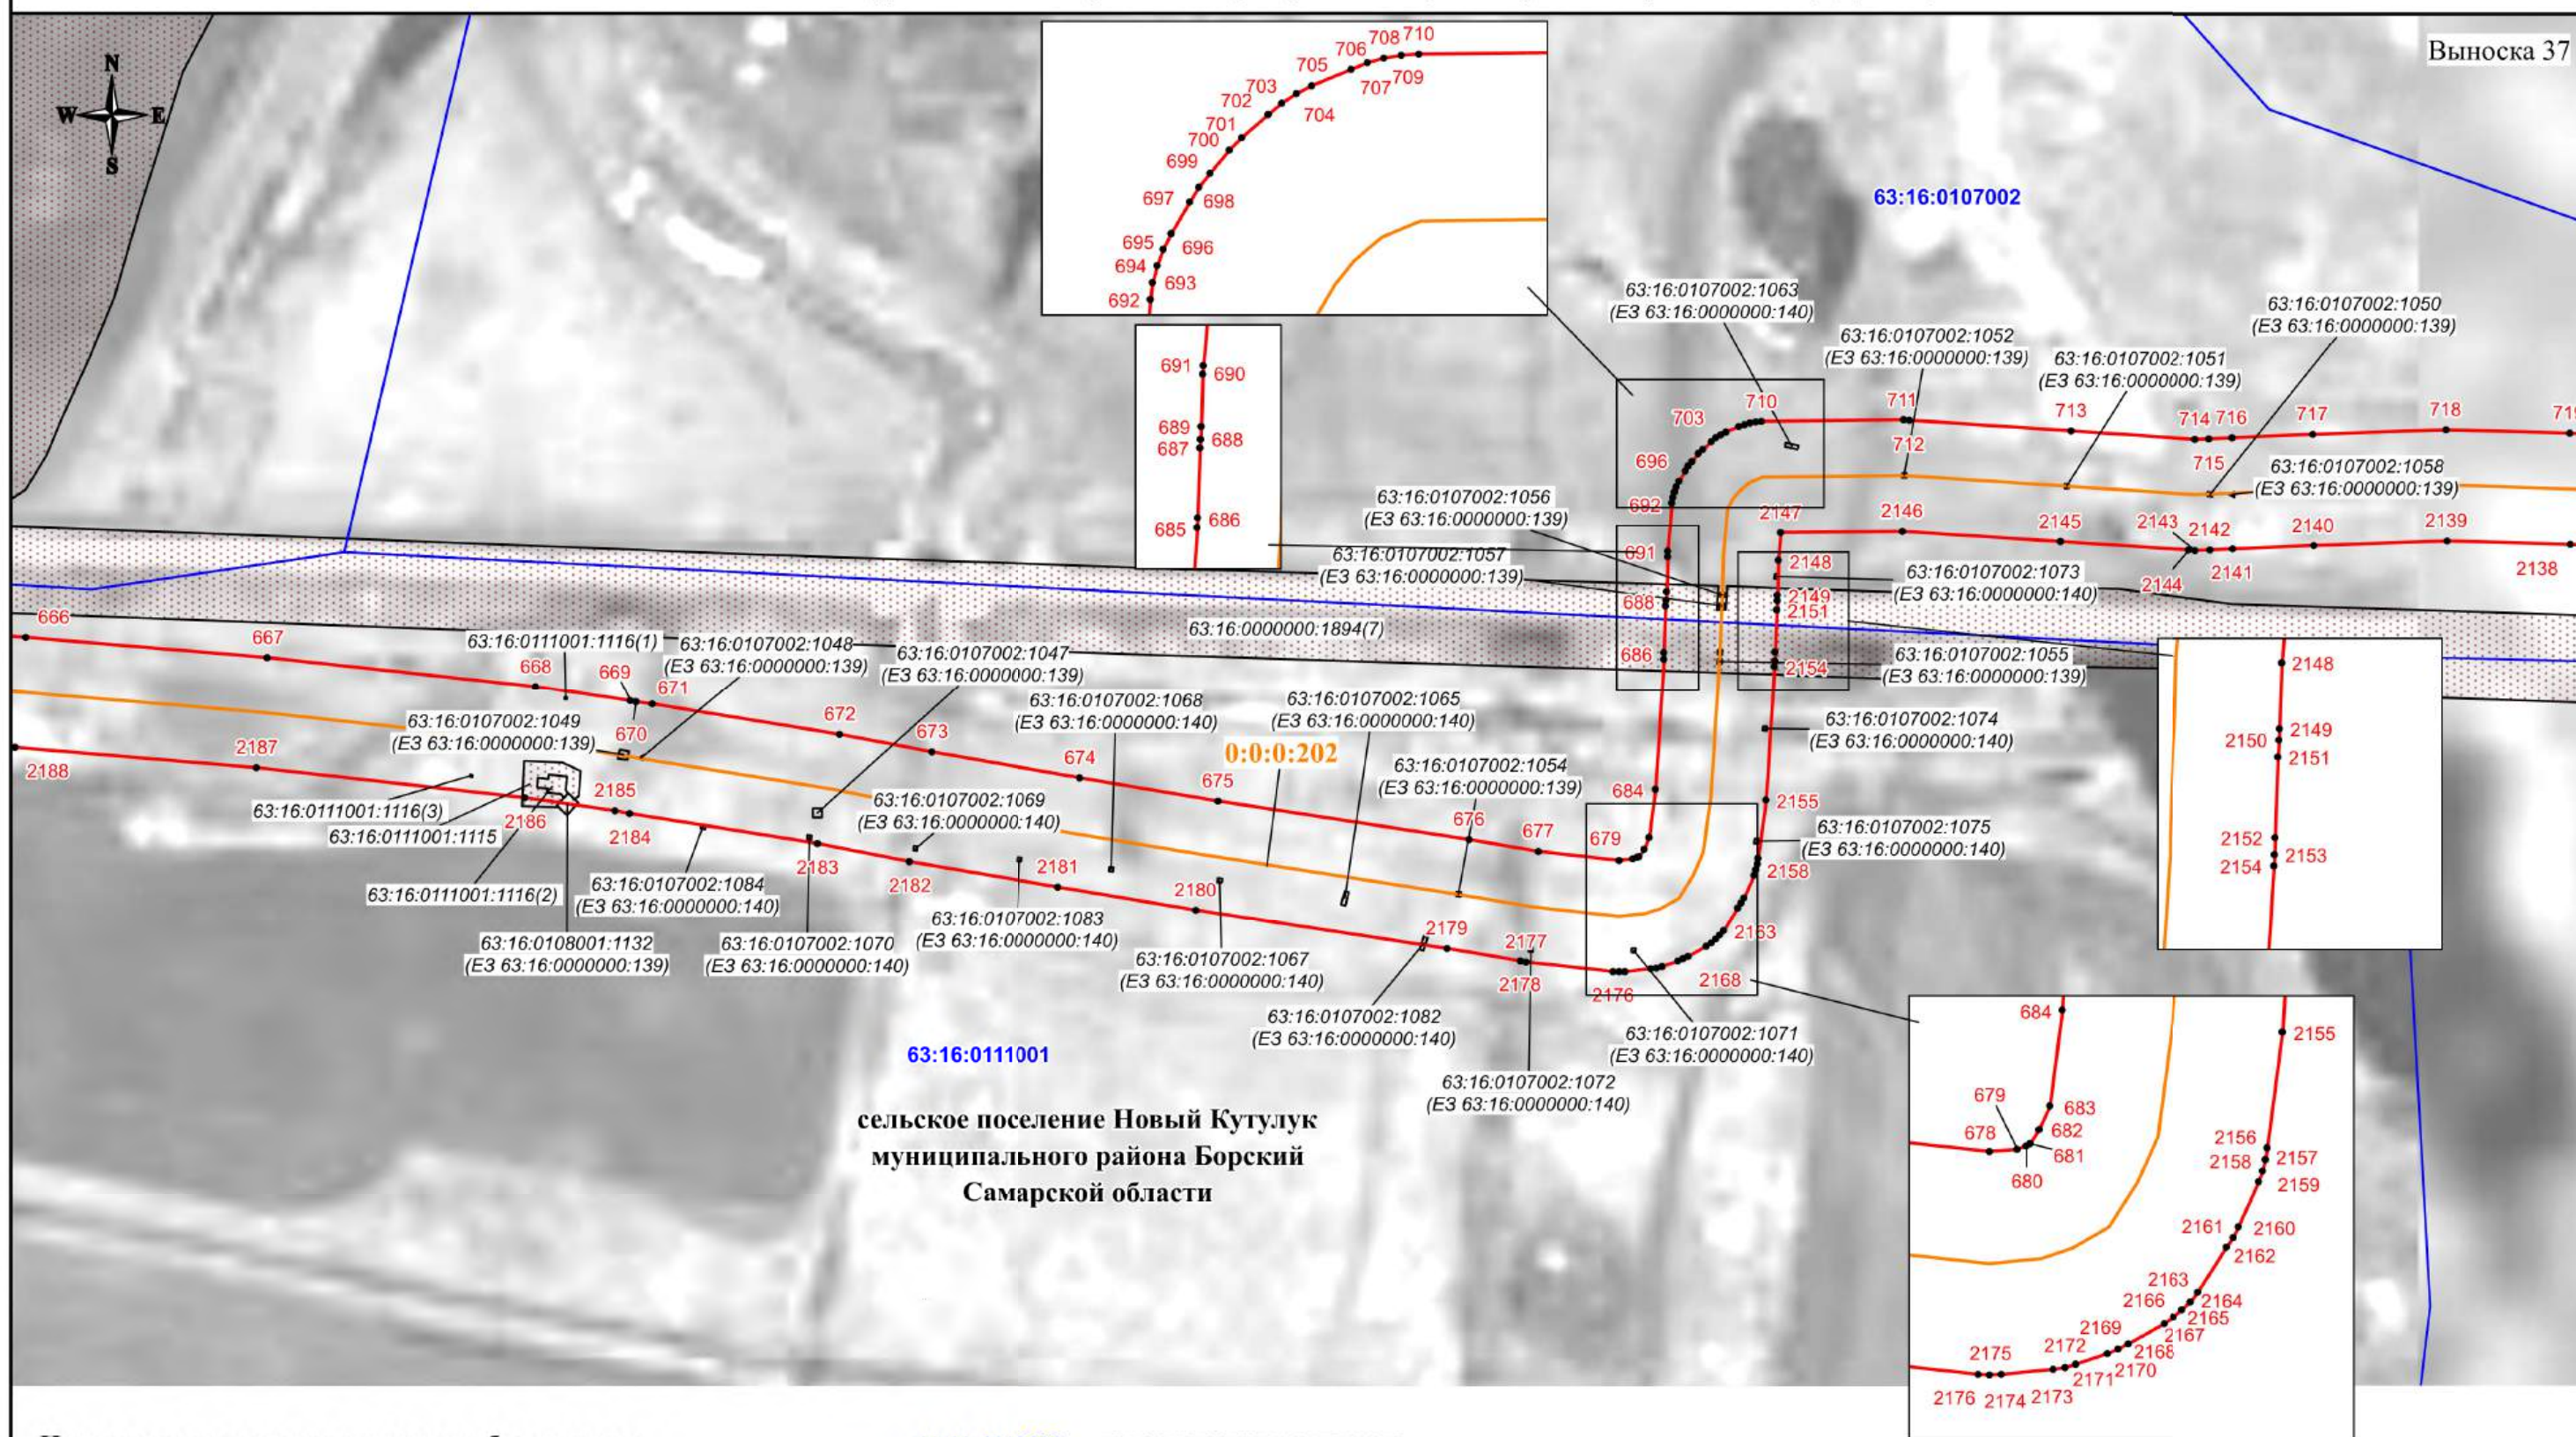

Используемые условные знаки и обозначения:

- - проектная граница публичного сервитута
- - характерная точка границы публичного сервитута
-  - номер характерной точки границы публичного сервитута
-  - граница муниципального образования
-  - граница кадастрового квартала
-  - граница земельного участка, сведения о которой имеются в ЕГРН
- - ось магистрального нефтепровода

63:23:1603003 - номер кадастрового квартала
63:23:1603003:76(2) - кадастровый номер земельного участка
0:0:0:202 - кадастровый номер инженерного сооружения
Самарская - наименование административно-территориальных образований
область

Кадастровый инженер

Подпись 21-11-26 О.Н. Иванова/ Дата "03" 06 2024 г.


Место для оттиска печати (при наличии) лица, составившего описание местоположения границ объекта

Масштаб 1:3000

СХЕМА РАСПОЛОЖЕНИЯ ГРАНИЦ ПУБЛИЧНОГО СЕРВИТУТА

Публичный сервитут в отношении земель и земельных участков в целях эксплуатации магистрального нефтепровода федерального значения
"Линейное сооружение - Магистральный нефтепровод "Покровка-Кротовка" (участок 0-173). Диаметр 500 мм"


Выноска 38

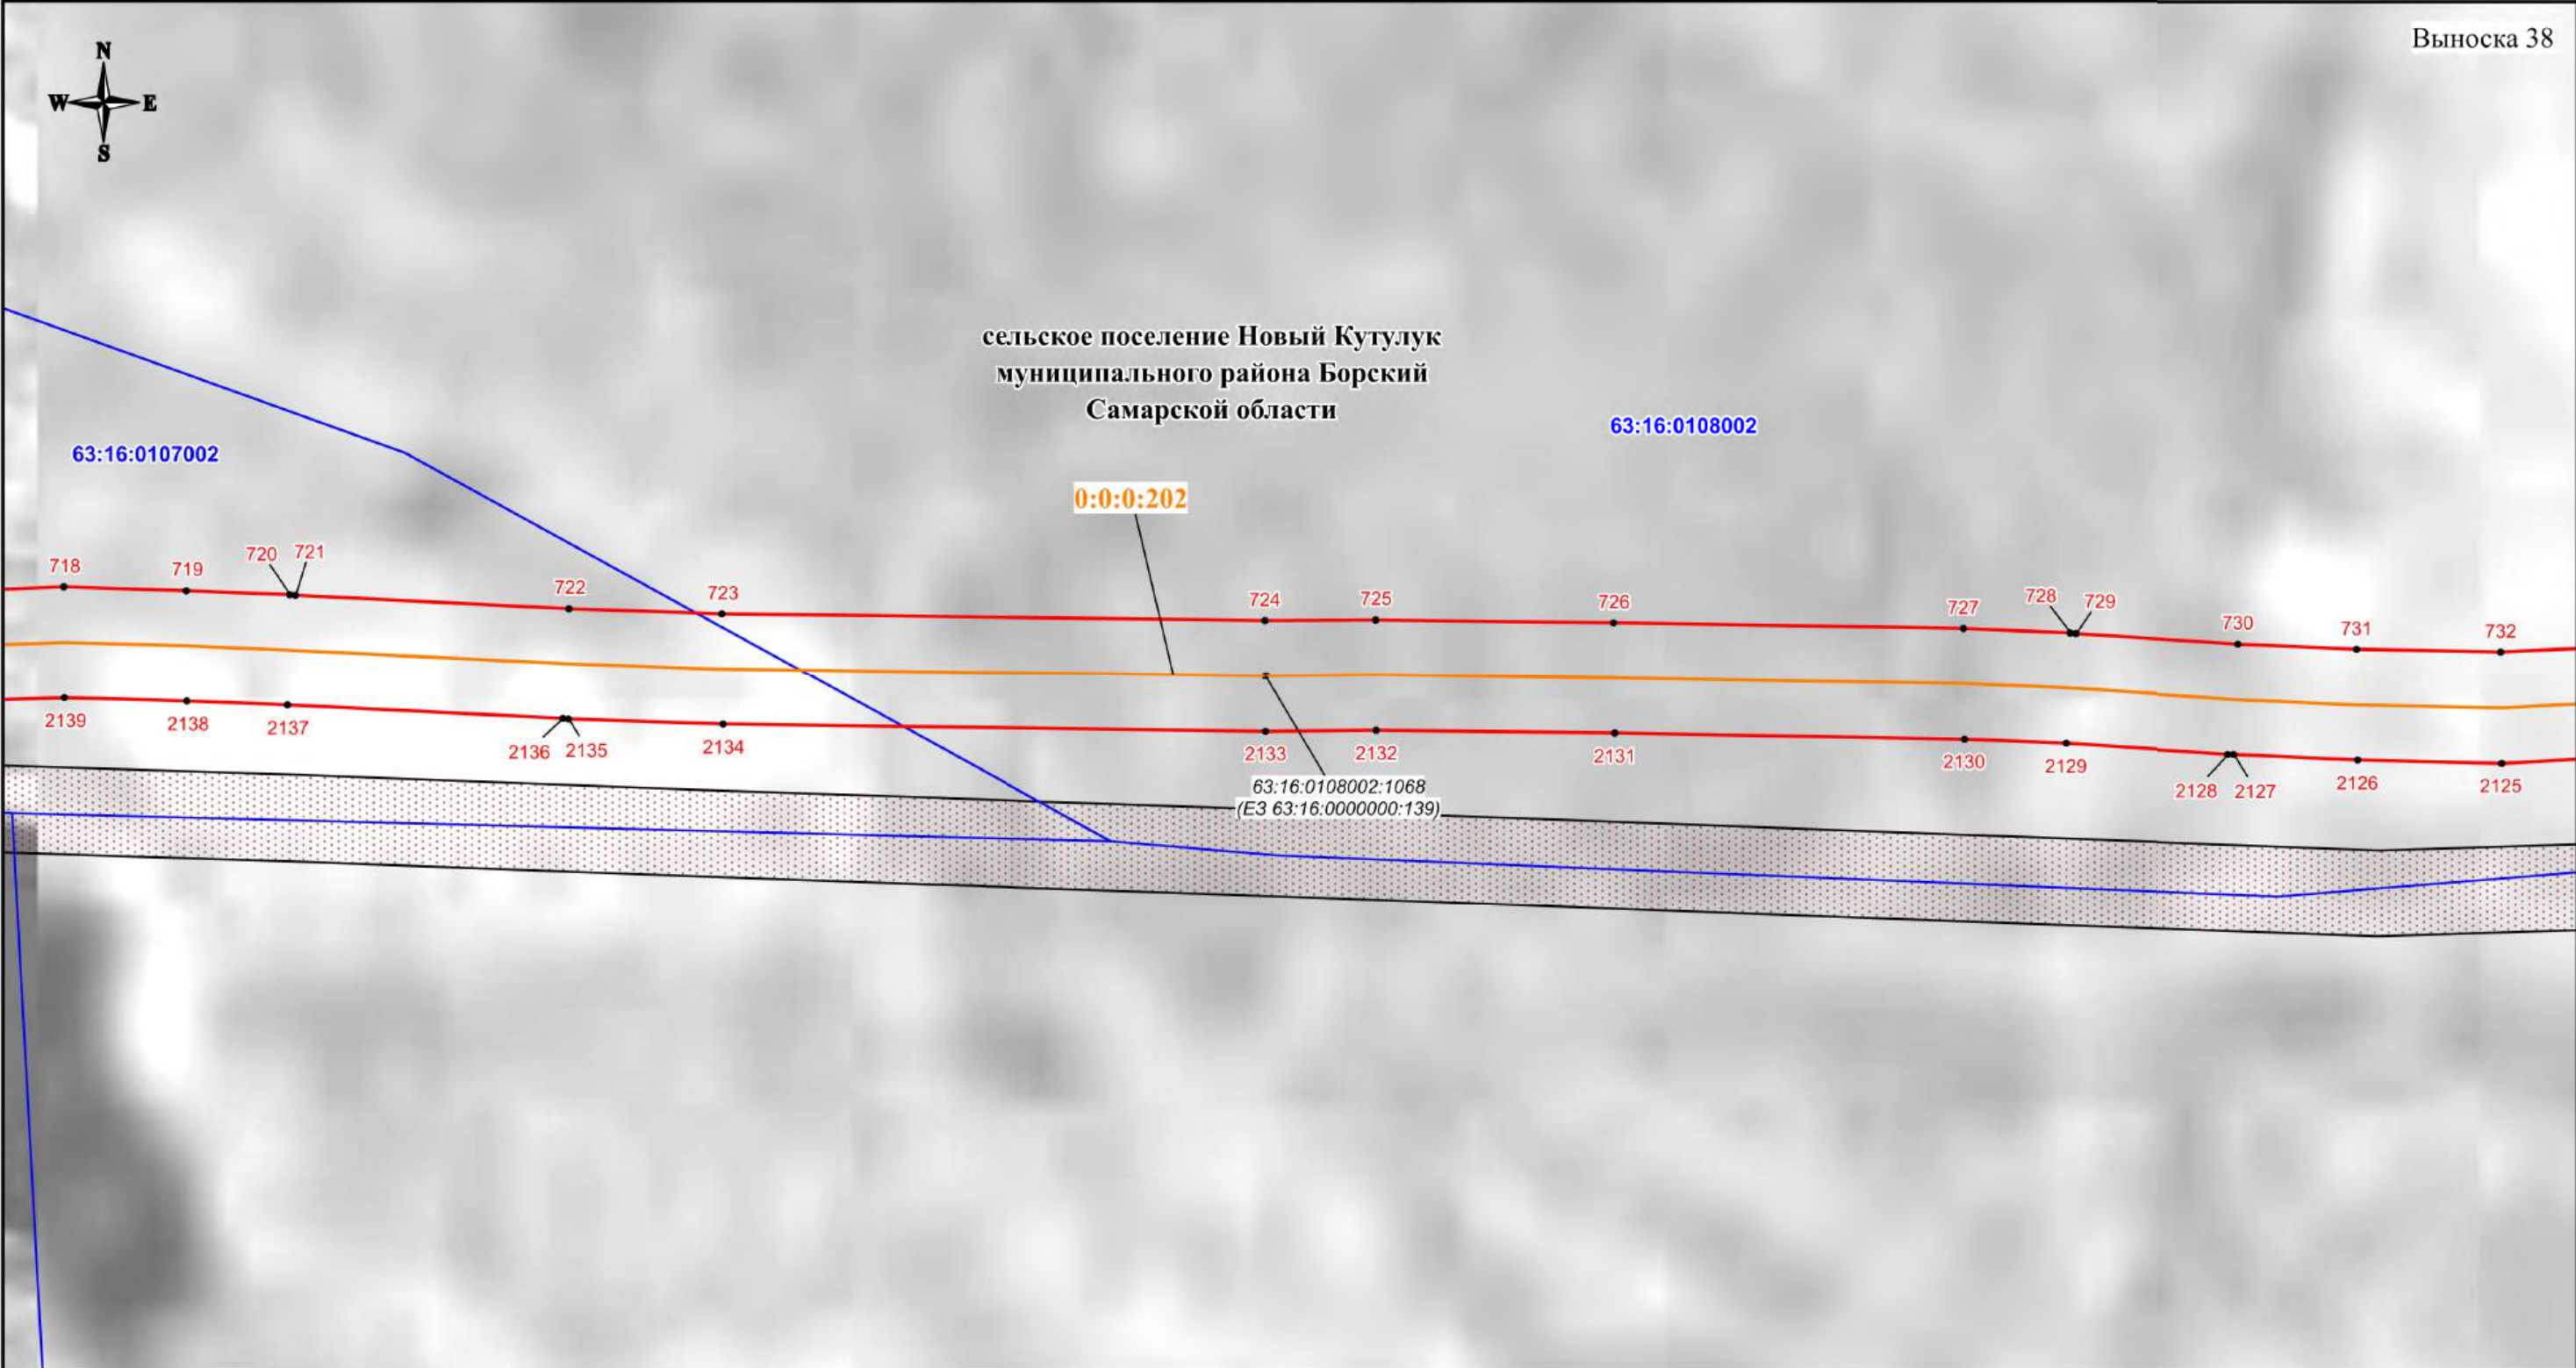

Используемые условные знаки и обозначения:

- проектная граница публичного сервитута
- характеристическая точка границы публичного сервитута
- номер характеристической точки границы публичного сервитута
- граница муниципального образования
- граница кадастрового квартала
- граница земельного участка, сведения о которой имеются в ЕГРН
- ось магистрального нефтепровода

63:23:1603003 - номер кадастрового квартала
63:23:1603003:76(2) - кадастровый номер земельного участка
0:0:0:202 - кадастровый номер инженерного сооружения
Самарская область - наименование административно-территориальных образований

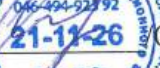
Кадастровый инженер
Подпись:  О.Н. Иванова/ Дата "03" "06" 2024 г.
Место для отосаждения (примечание: составившего описание местоположения границ объекта)

Масштаб 1:3000

СХЕМА РАСПОЛОЖЕНИЯ ГРАНИЦ ПУБЛИЧНОГО СЕРВИТУТА

Публичный сервитут в отношении земель и земельных участков в целях эксплуатации магистрального нефтепровода федерального значения
"Линейное сооружение - Магистральный нефтепровод "Покровка-Кротовка" (участок 0-173). Диаметр 500 мм"

Выноска 39

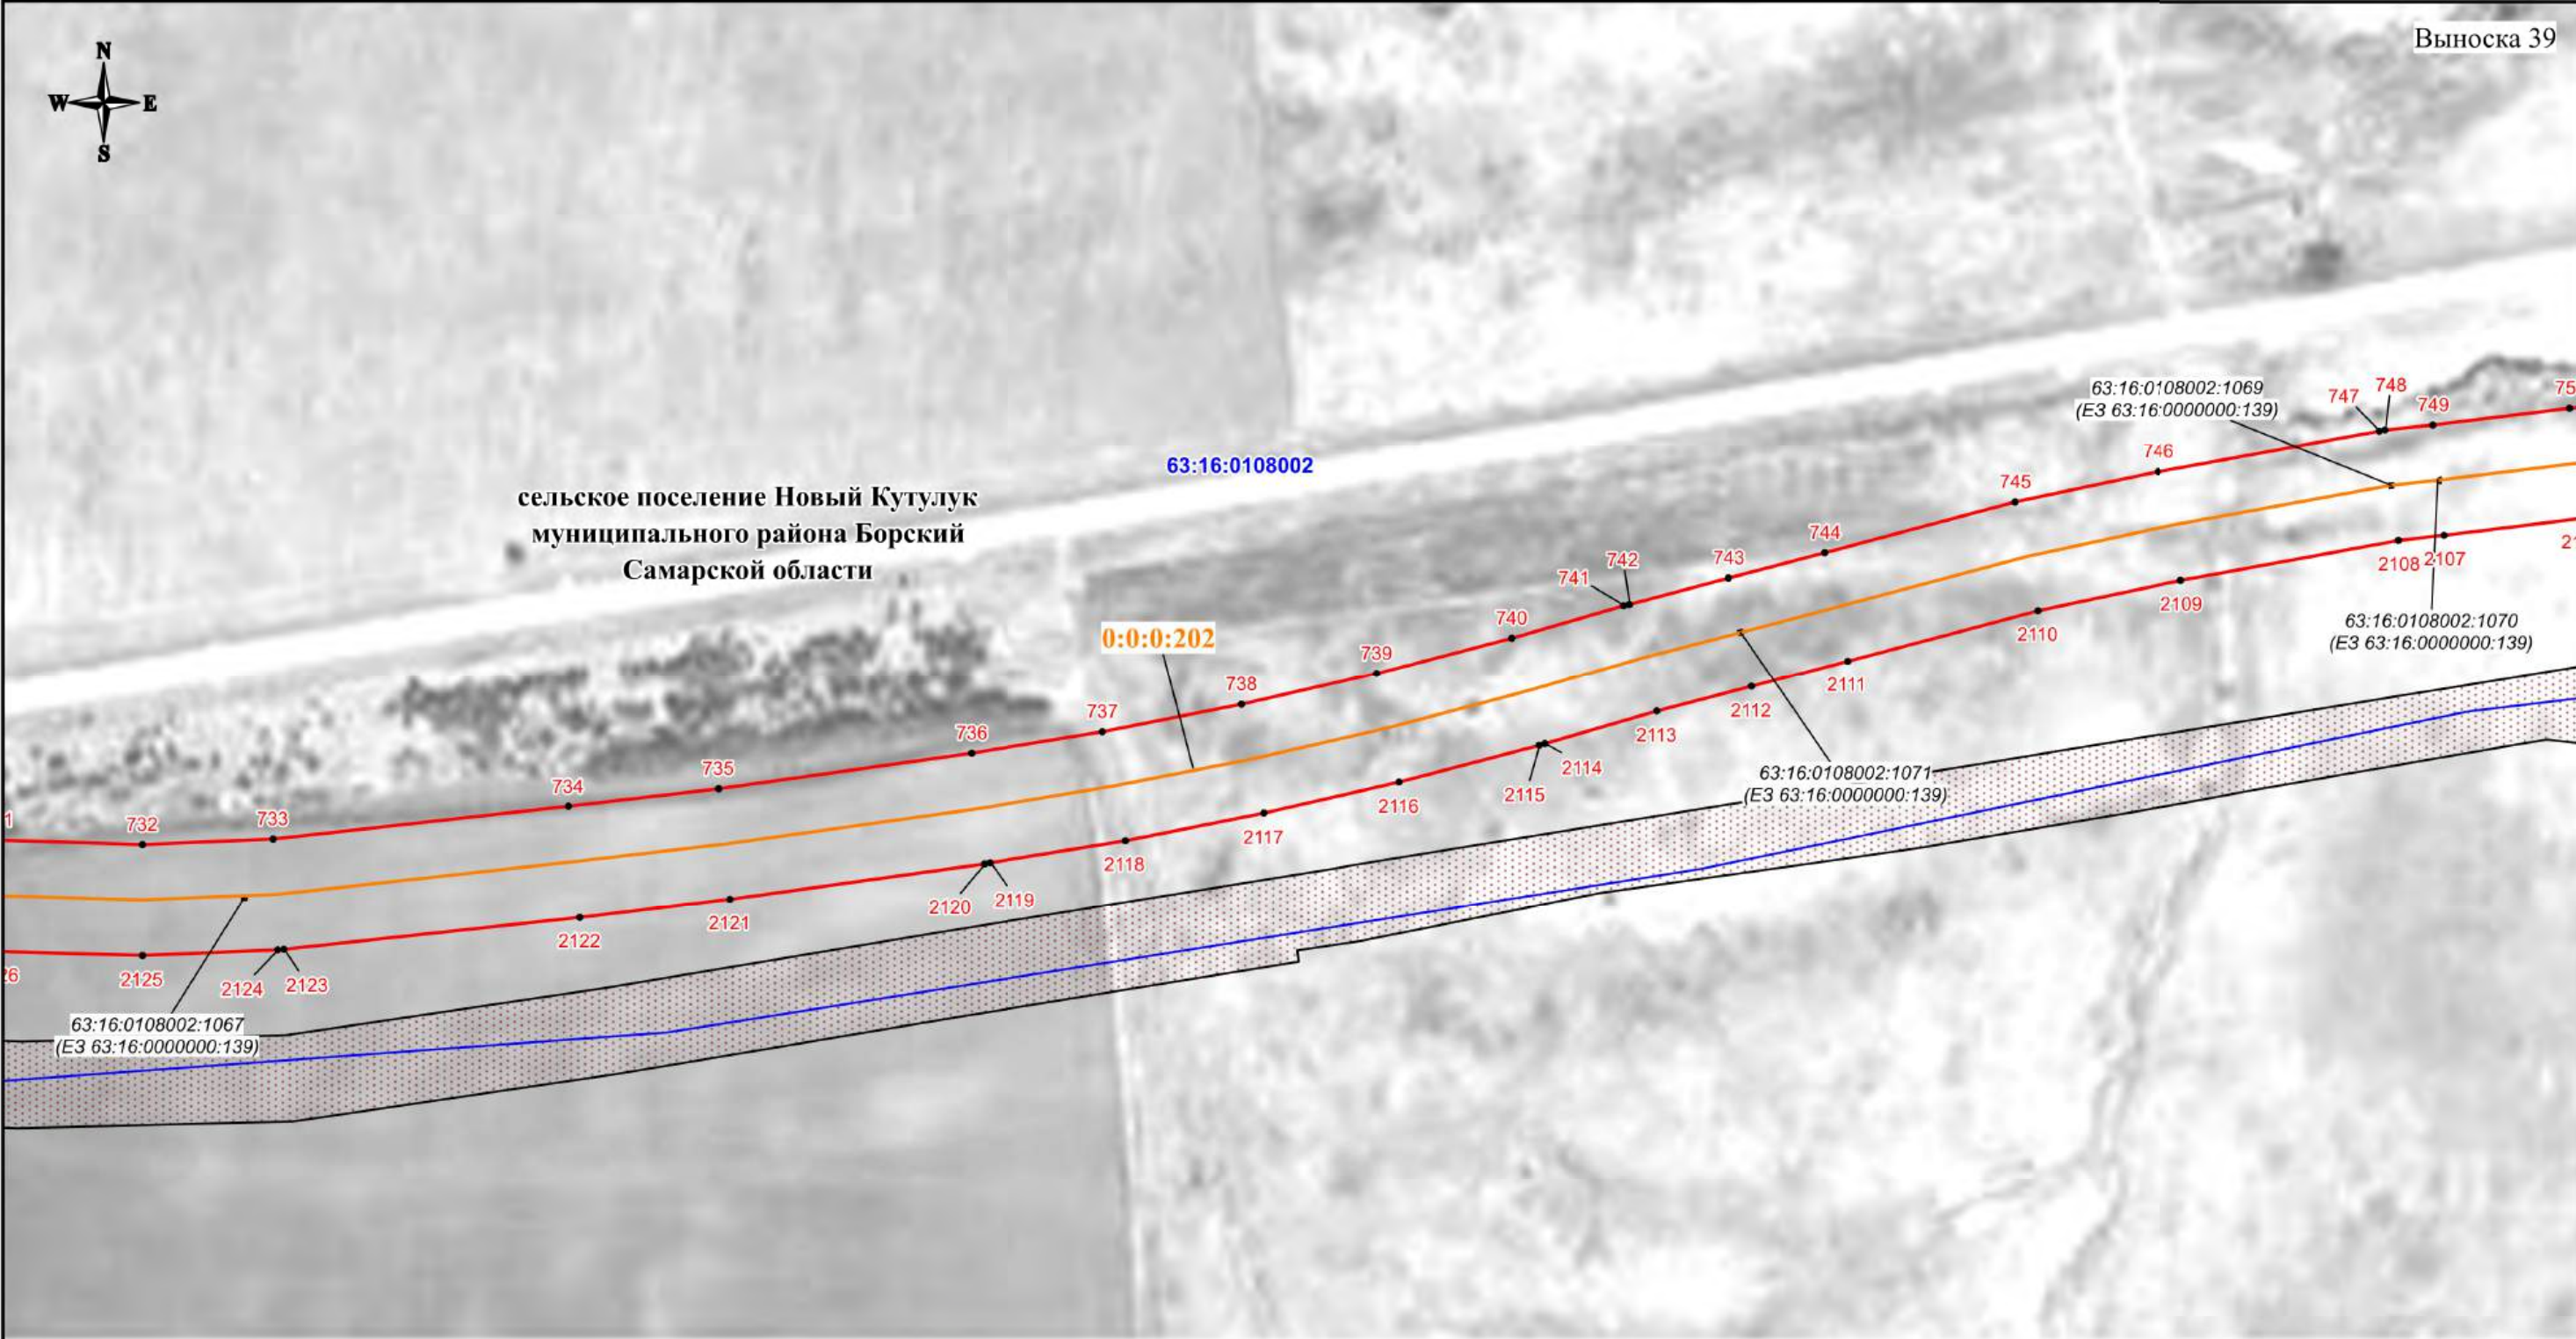

Используемые условные знаки и обозначения:

- проектная граница публичного сервитута
- характеристическая точка границы публичного сервитута
- номер характеристической точки границы публичного сервитута
- граница муниципального образования
- граница кадастрового квартала
- граница земельного участка, сведения о которой имеются в ЕГРН
- ось магистрального нефтепровода


63:23:1603003 - номер кадастрового квартала
63:23:1603003:76(2) - кадастровый номер земельного участка
0:0:0:202 - кадастровый номер инженерного сооружения
Самарская область - наименование административно-территориальных образований

Кадастровый инженер
Подпись: О.Н. Иванова/ Дата "03" 06 2024 г.
Место для отпечатка (подлинника) (подлинника), составившего описание местоположения границ объекта

Масштаб 1:3000

СХЕМА РАСПОЛОЖЕНИЯ ГРАНИЦ ПУБЛИЧНОГО СЕРВИТУТА


Публичный сервитут в отношении земель и земельных участков в целях эксплуатации магистрального нефтепровода федерального значения
"Линейное сооружение - Магистральный нефтепровод "Покровка-Кротовка" (участок 0-173). Диаметр 500 мм"

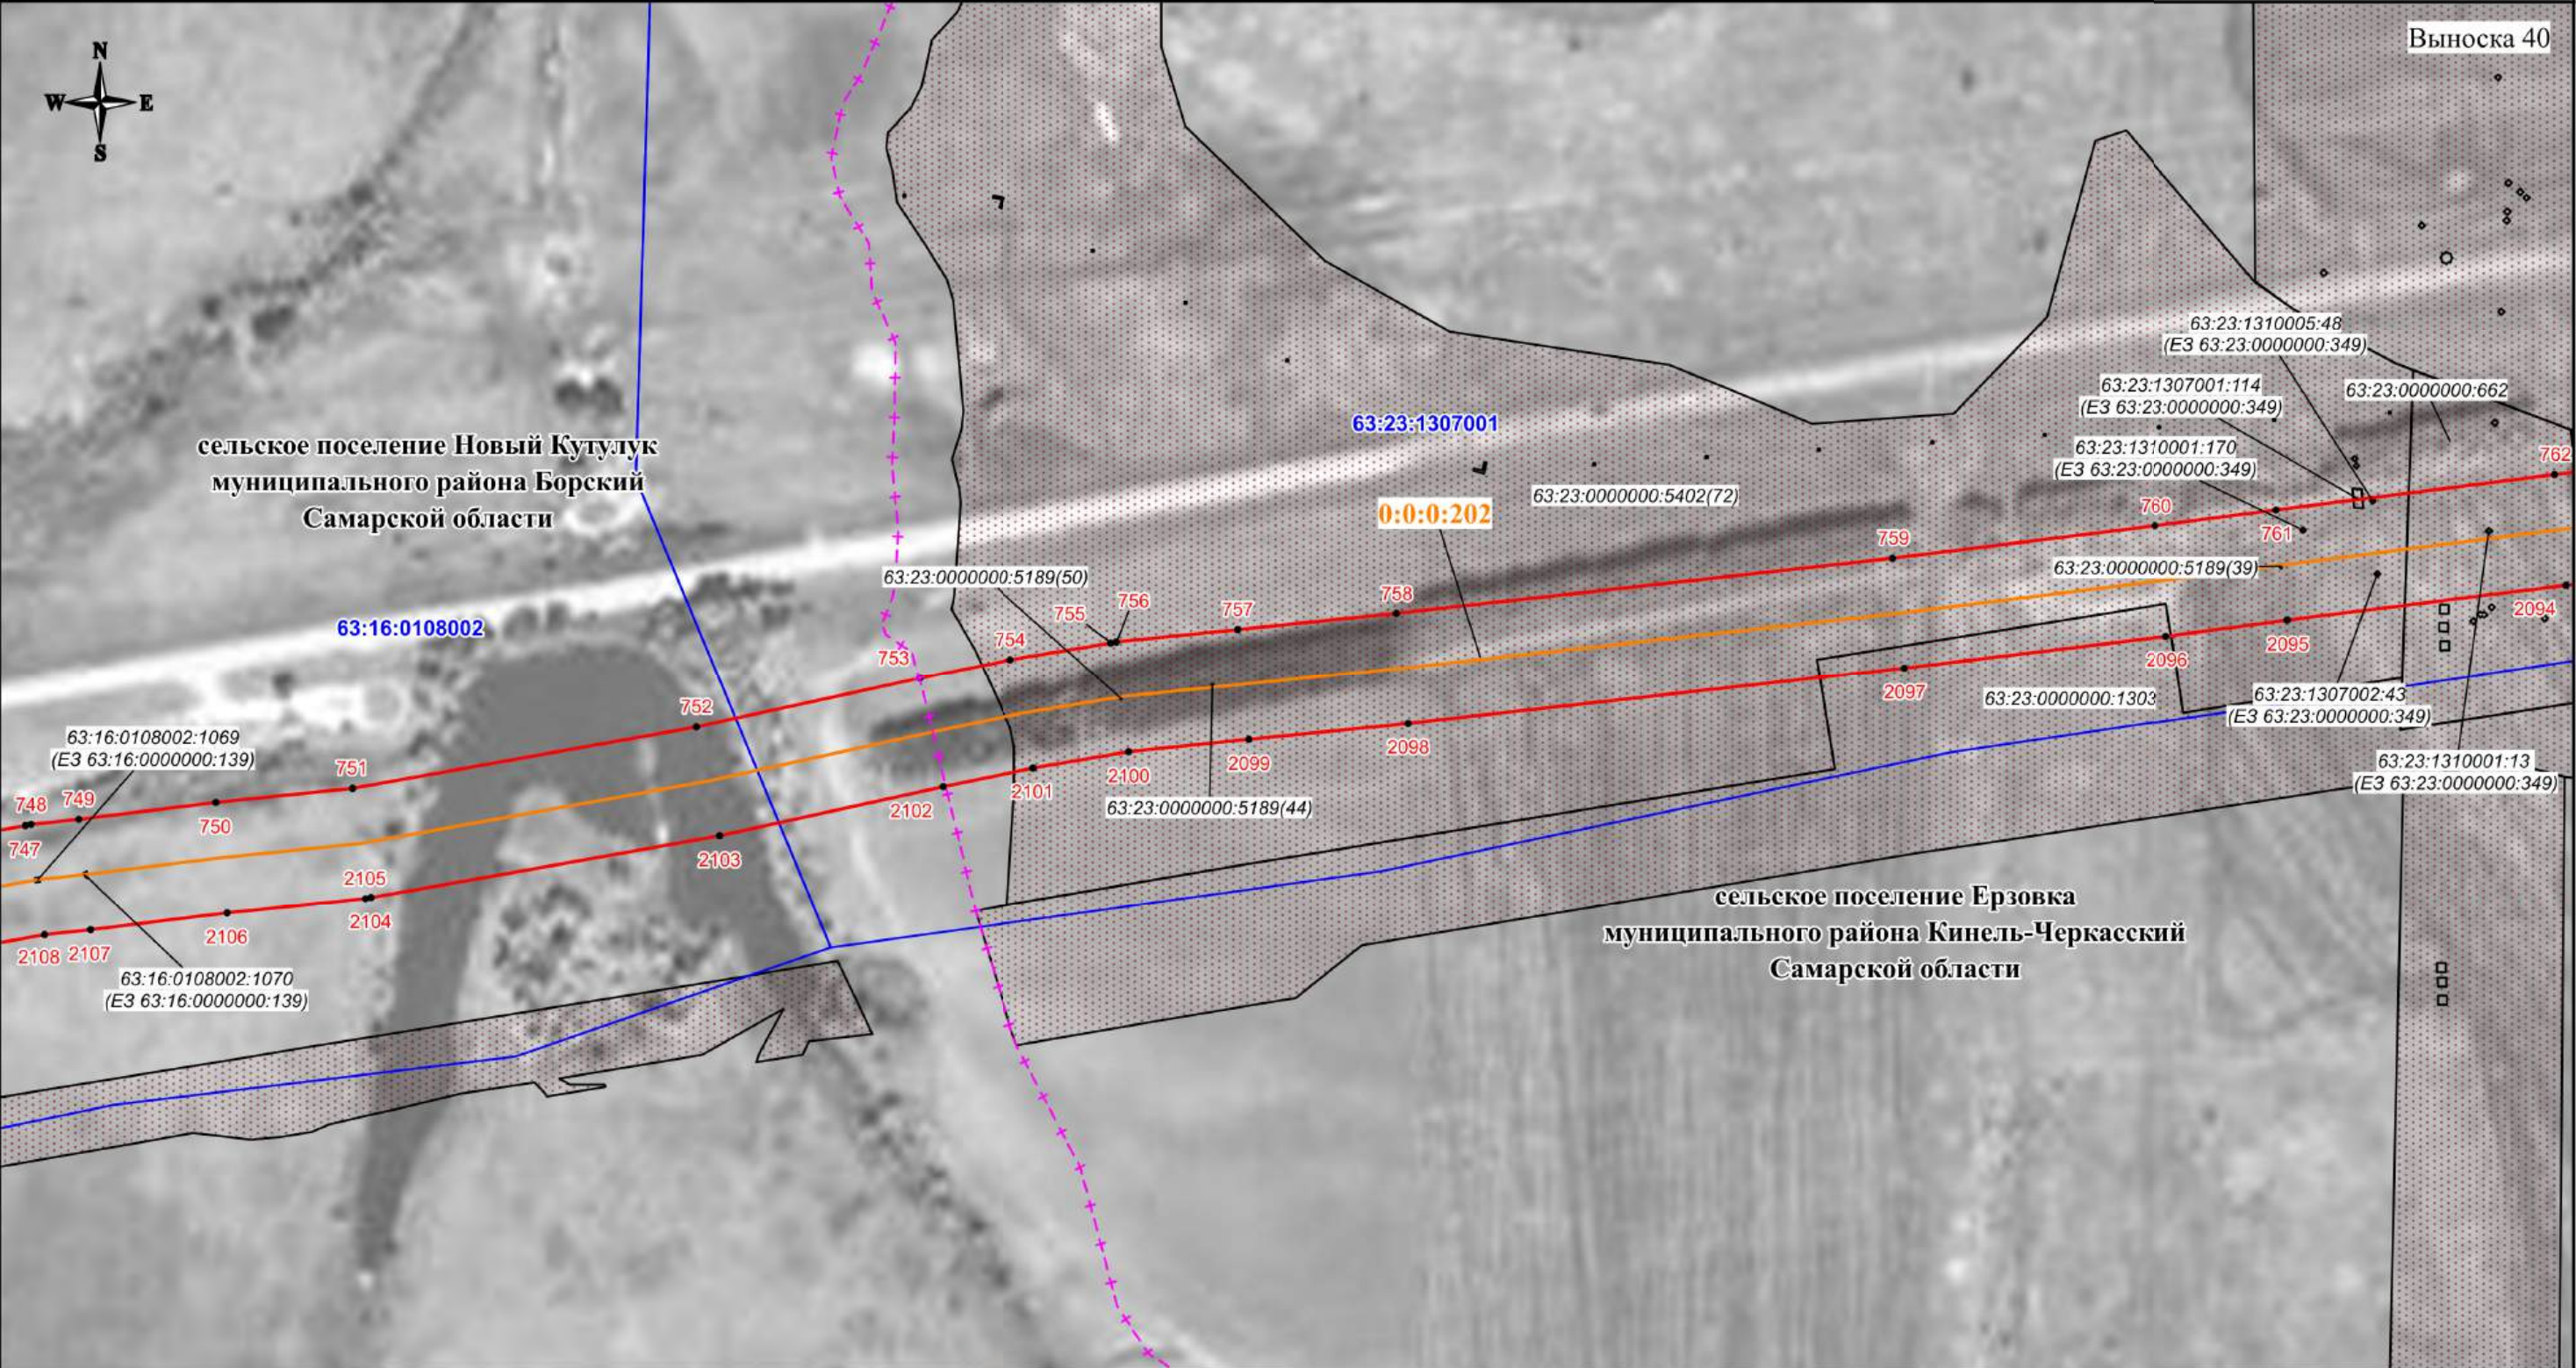

Используемые условные знаки и обозначения:

- проектная граница публичного сервитута
- характеристическая точка границы публичного сервитута
- номер характеристической точки границы публичного сервитута
- граница муниципального образования
- граница кадастрового квартала
- граница земельного участка, сведения о котором имеются в ЕГРН
- ось магистрального нефтепровода

63:23:1603003 - номер кадастрового квартала
63:23:1603003:76(2) - кадастровый номер земельного участка
0:0:0:202 - кадастровый номер инженерного сооружения
Самарская область - наименование административно-территориальных образований

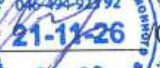
Кадастровый инженер
Подпись:  О.Н. Иванова/ Дата "03" 06 2024 г.
Место для отписки (при наличии), составившего описание местоположения границ объекта

Масштаб 1:3000

СХЕМА РАСПОЛОЖЕНИЯ ГРАНИЦ ПУБЛИЧНОГО СЕРВИТУТА

Публичный сервитут в отношении земель и земельных участков в целях эксплуатации магистрального нефтепровода федерального значения
"Линейное сооружение - Магистральный нефтепровод "Покровка-Кротовка" (участок 0-173). Диаметр 500 мм"

Выноска 41

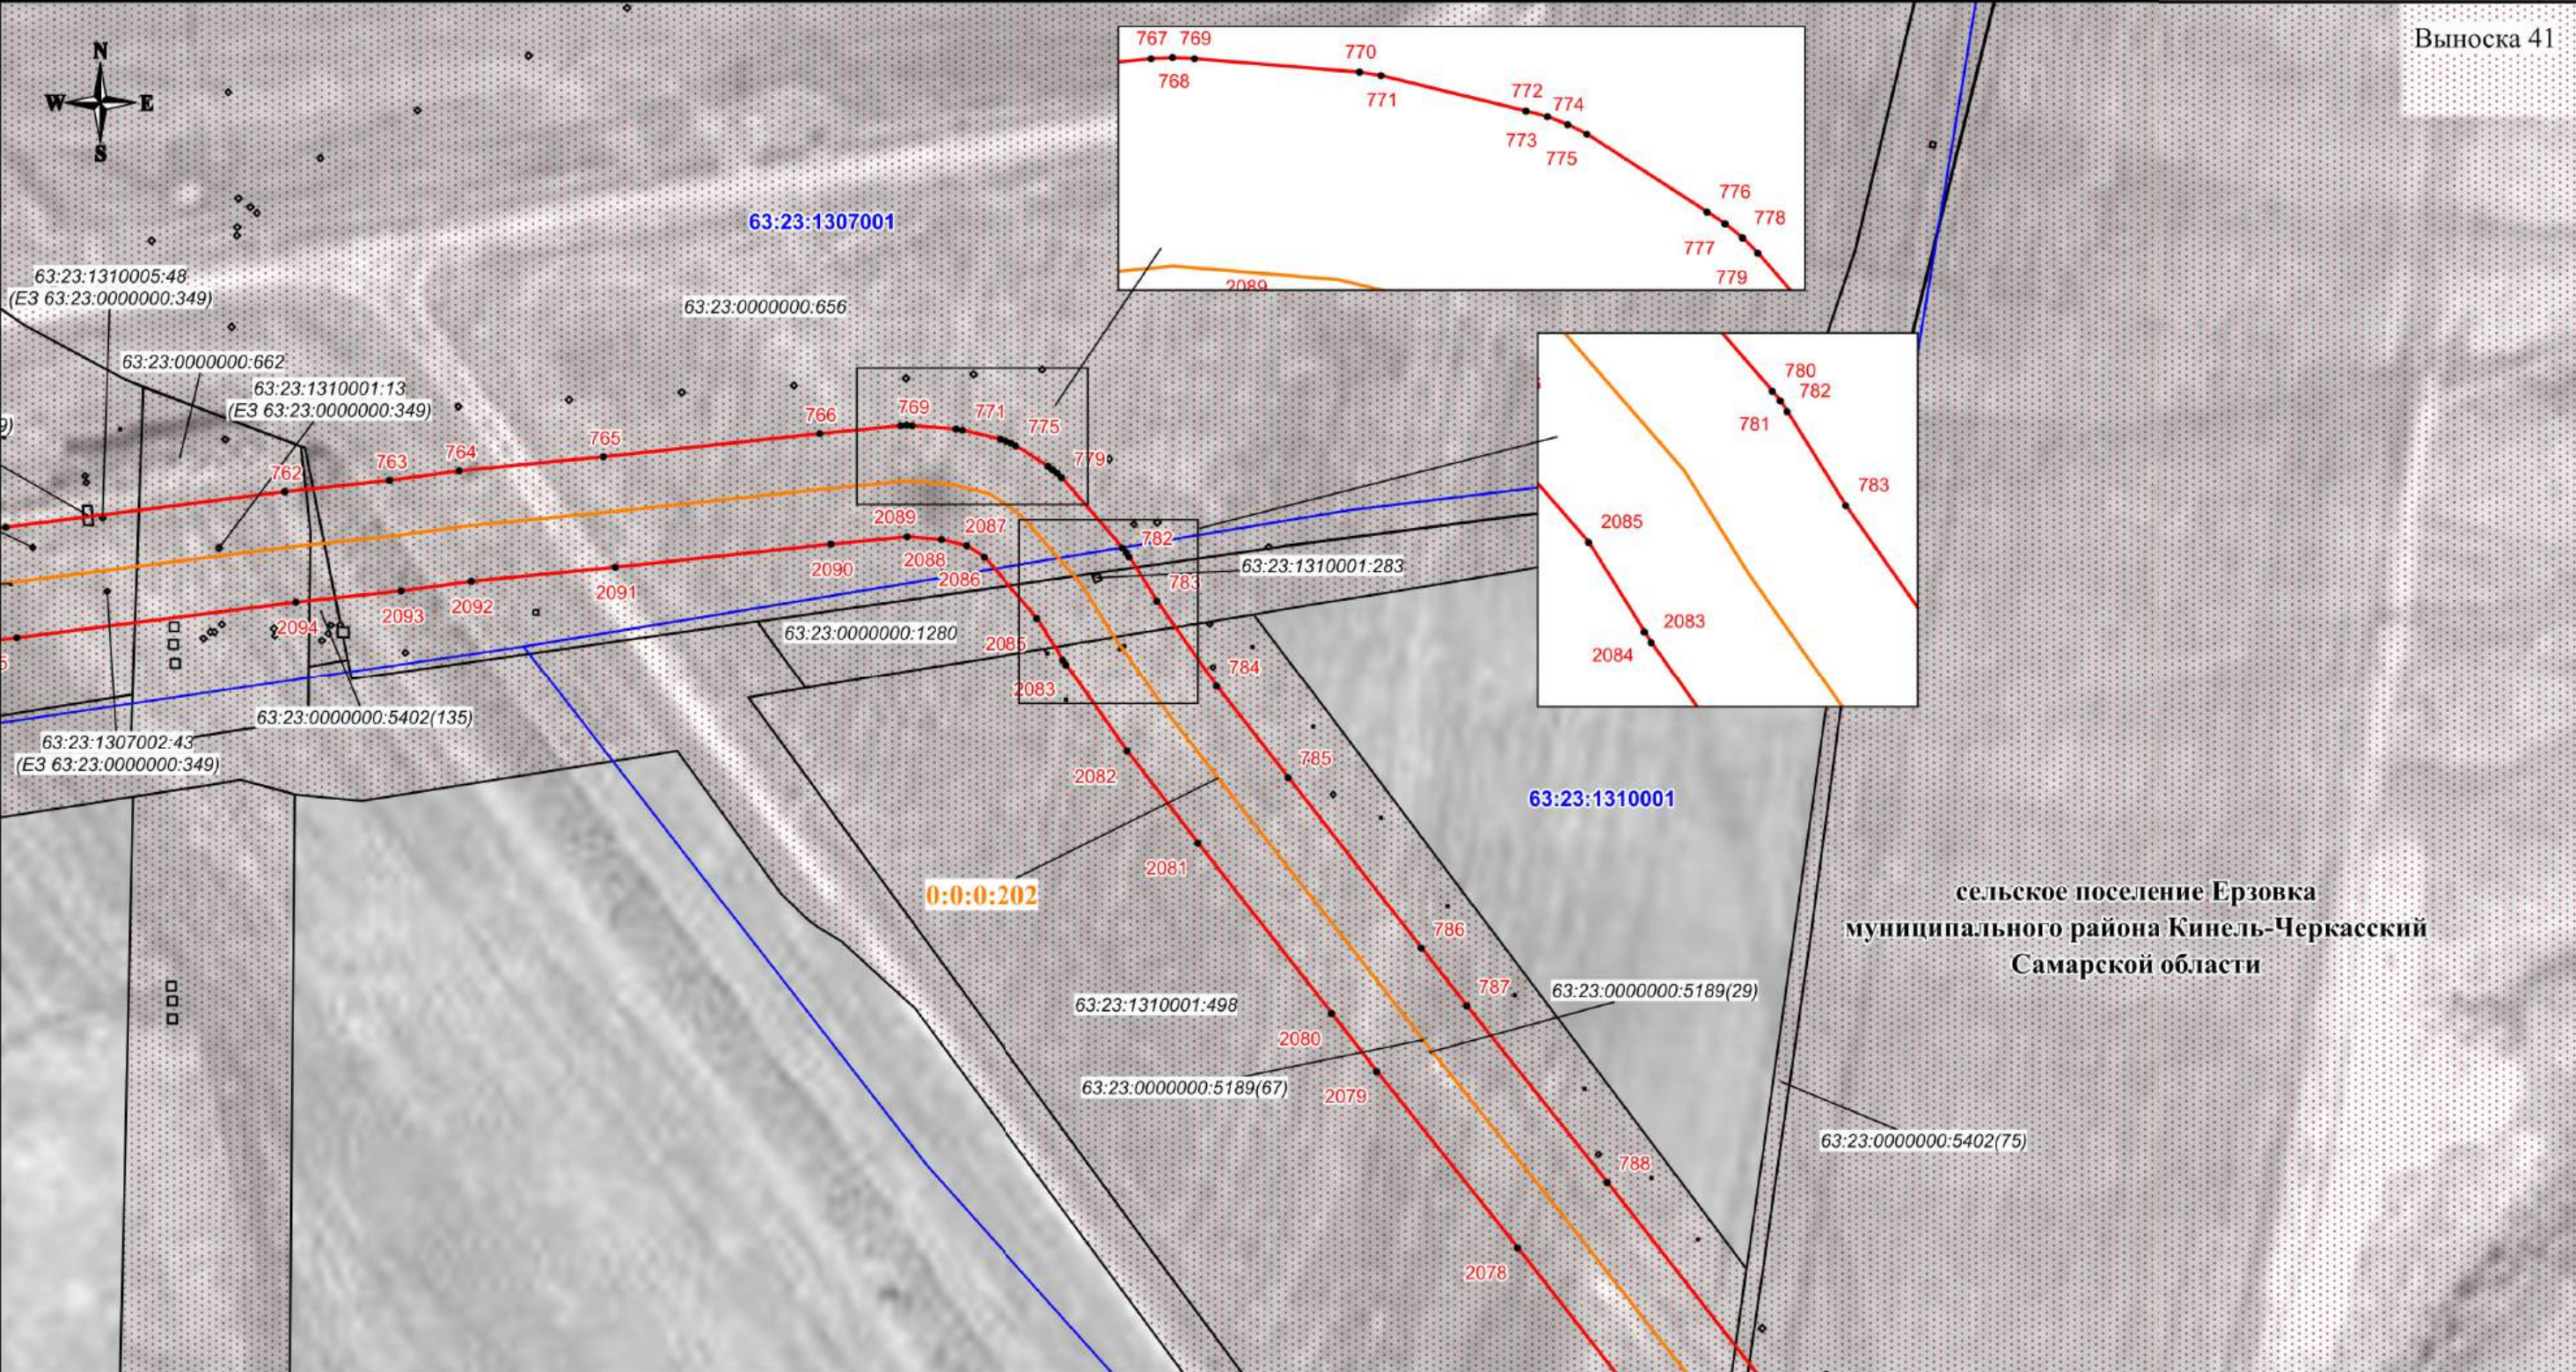

Используемые условные знаки и обозначения:

- проектная граница публичного сервитута
- характерная точка границы публичного сервитута
- номер характерной точки границы публичного сервитута
- граница муниципального образования
- граница кадастрового квартала
- граница земельного участка, сведения о которой имеются в ЕГРН
- ось магистрального нефтепровода


63:23:1603003 - номер кадастрового квартала
63:23:1603003:76(2) - кадастровый номер земельного участка
0:0:0:202 - кадастровый номер инженерного сооружения
Самарская область - наименование административно-территориальных образований

Кадастровый инженер
Подпись: О.Н. Иванова/ Дата "03" 06 2024 г.
Место для отложения печати (при наличии), составившего описание местоположения границ объекта

Масштаб 1:3000

СХЕМА РАСПОЛОЖЕНИЯ ГРАНИЦ ПУБЛИЧНОГО СЕРВИТУТА

Публичный сервитут в отношении земель и земельных участков в целях эксплуатации магистрального нефтепровода федерального значения
"Линейное сооружение - Магистральный нефтепровод "Покровка-Кротовка" (участок 0-173). Диаметр 500 мм"

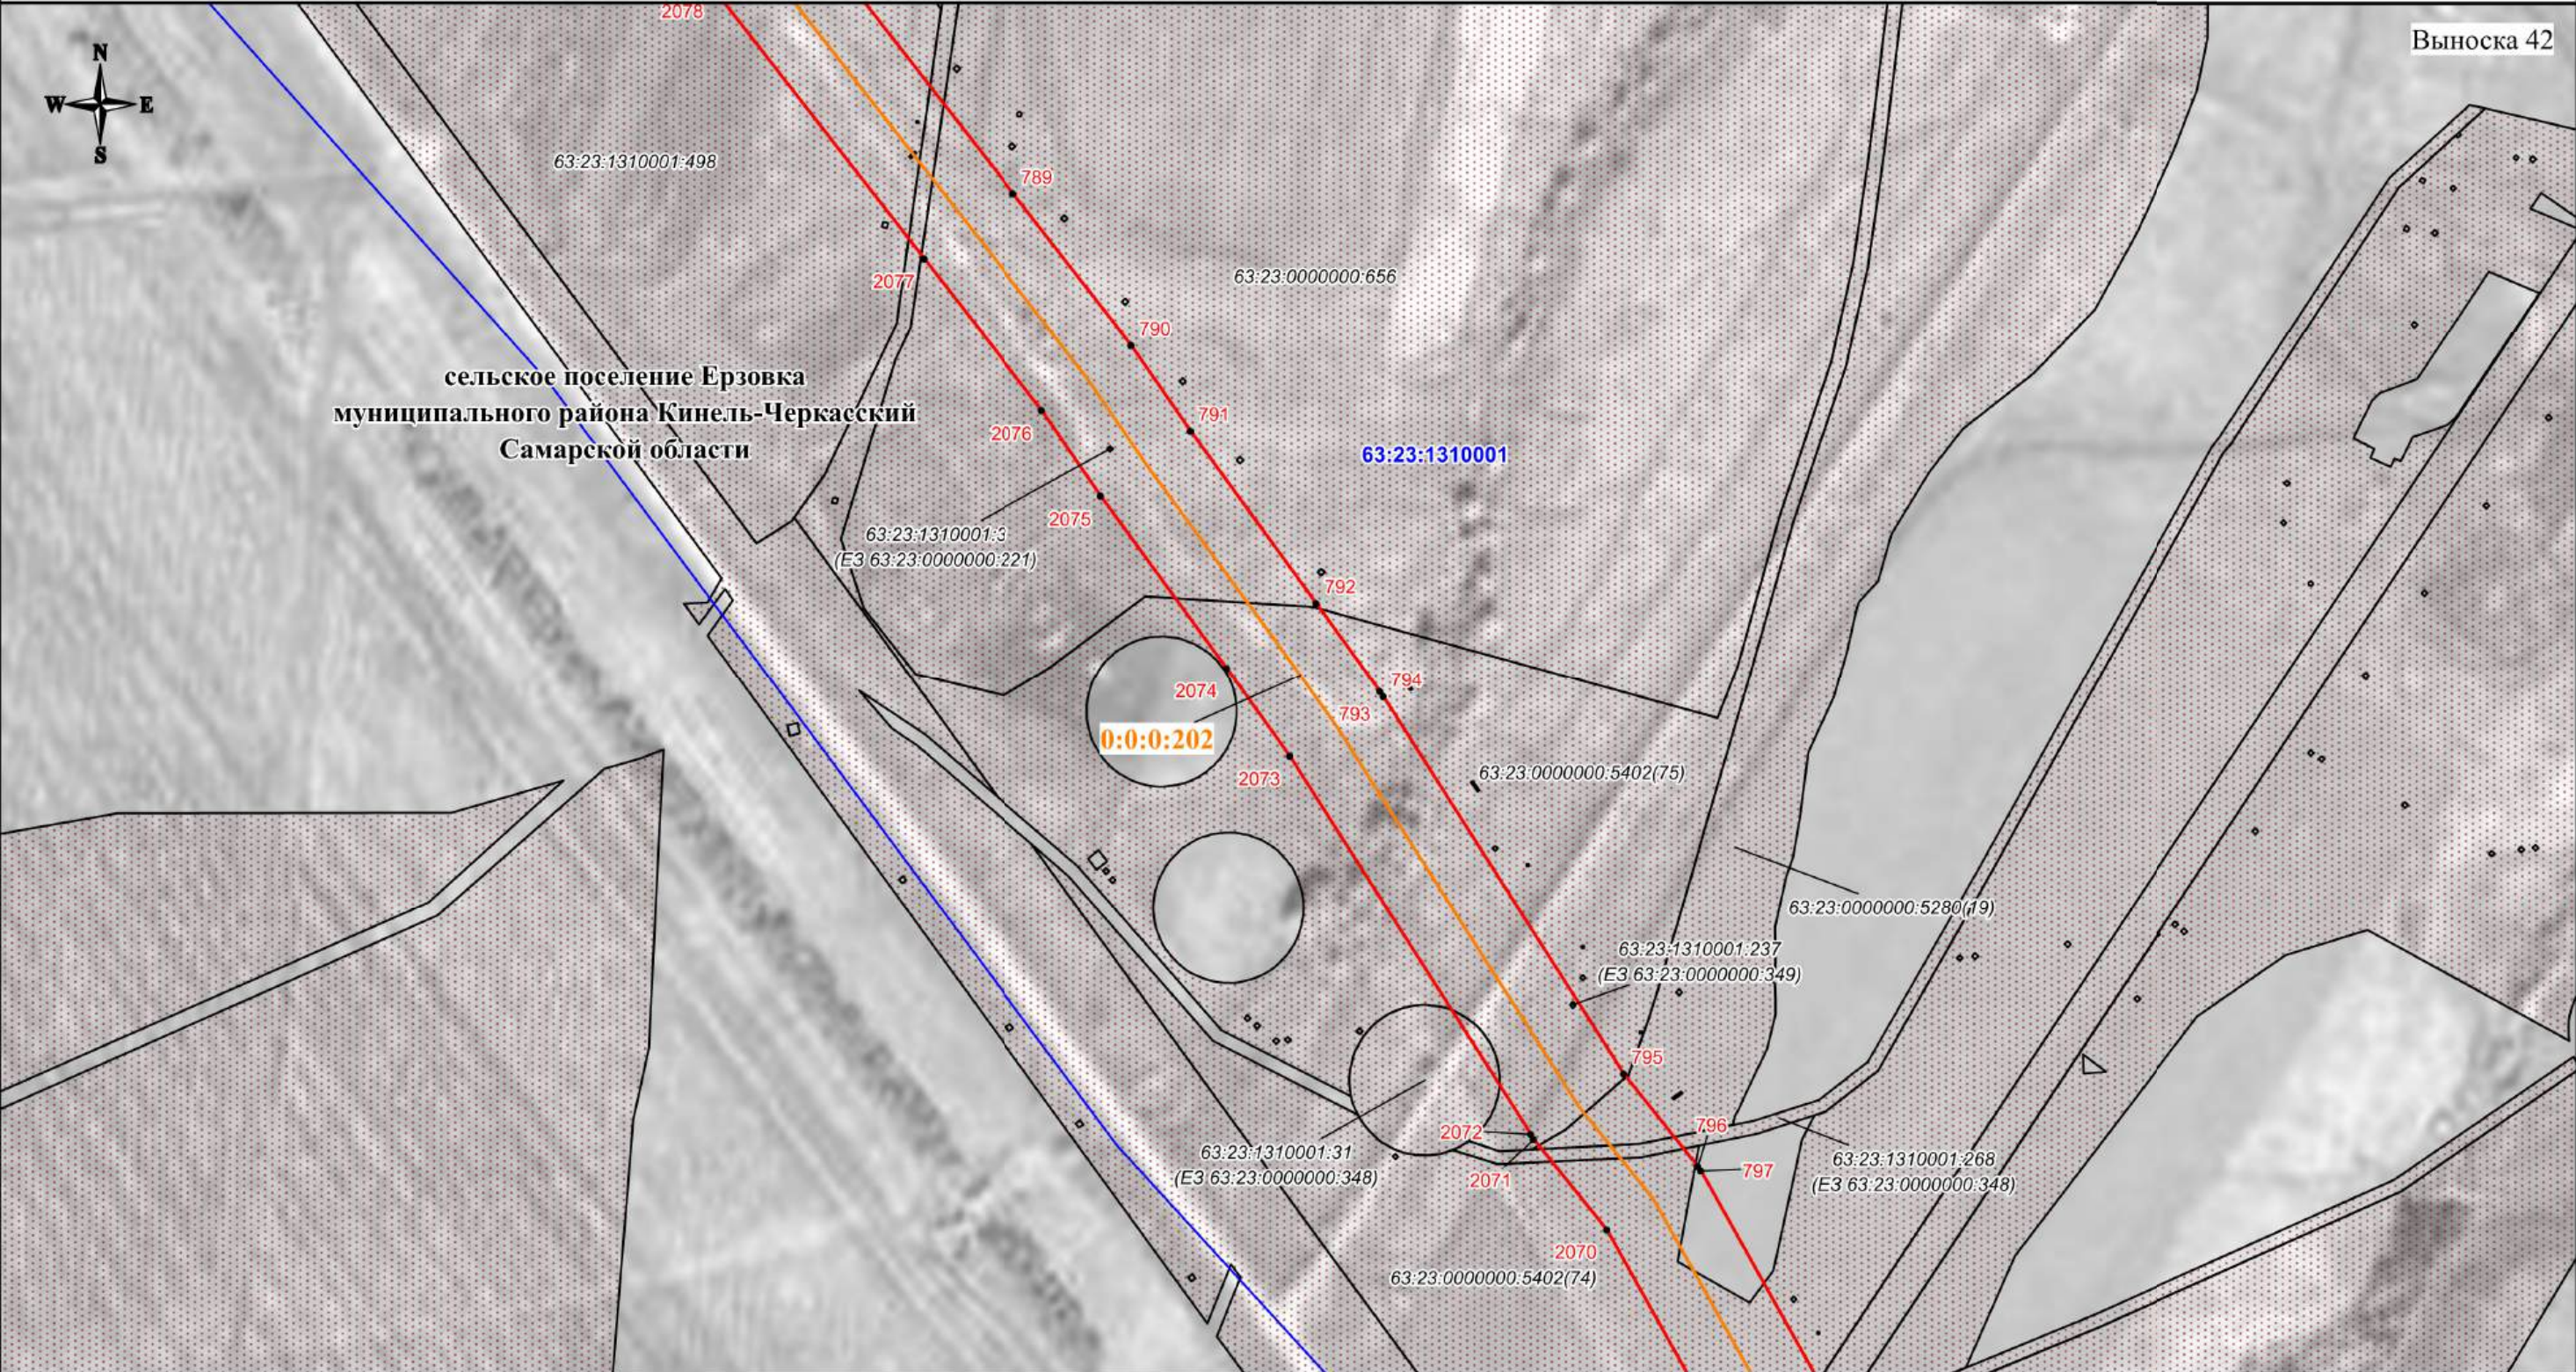

Используемые условные знаки и обозначения:

- проектная граница публичного сервитута
- характеристическая точка границы публичного сервитута
- номер характеристической точки границы публичного сервитута
- граница муниципального образования
- граница кадастрового квартала
- граница земельного участка, сведения о котором имеются в ЕГРН
- ось магистрального нефтепровода

63:23:1603003 - номер кадастрового квартала
63:23:1603003:76(2) - кадастровый номер земельного участка
0:0:0:202 - кадастровый номер инженерного сооружения
Самарская область - наименование административно-территориальных образований


Кадастровый инженер
Подпись: [Подпись] / Дата "03" 06 2024 г.
Место для отпечатка печати (при наличии), составившего описание местоположения границ объекта

Масштаб 1:3000

СХЕМА РАСПОЛОЖЕНИЯ ГРАНИЦ ПУБЛИЧНОГО СЕРВИТУТА

Публичный сервитут в отношении земель и земельных участков в целях эксплуатации магистрального нефтепровода федерального значения
"Линейное сооружение - Магистральный нефтепровод "Покровка-Кротовка" (участок 0-173). Диаметр 500 мм"

Выноска 43

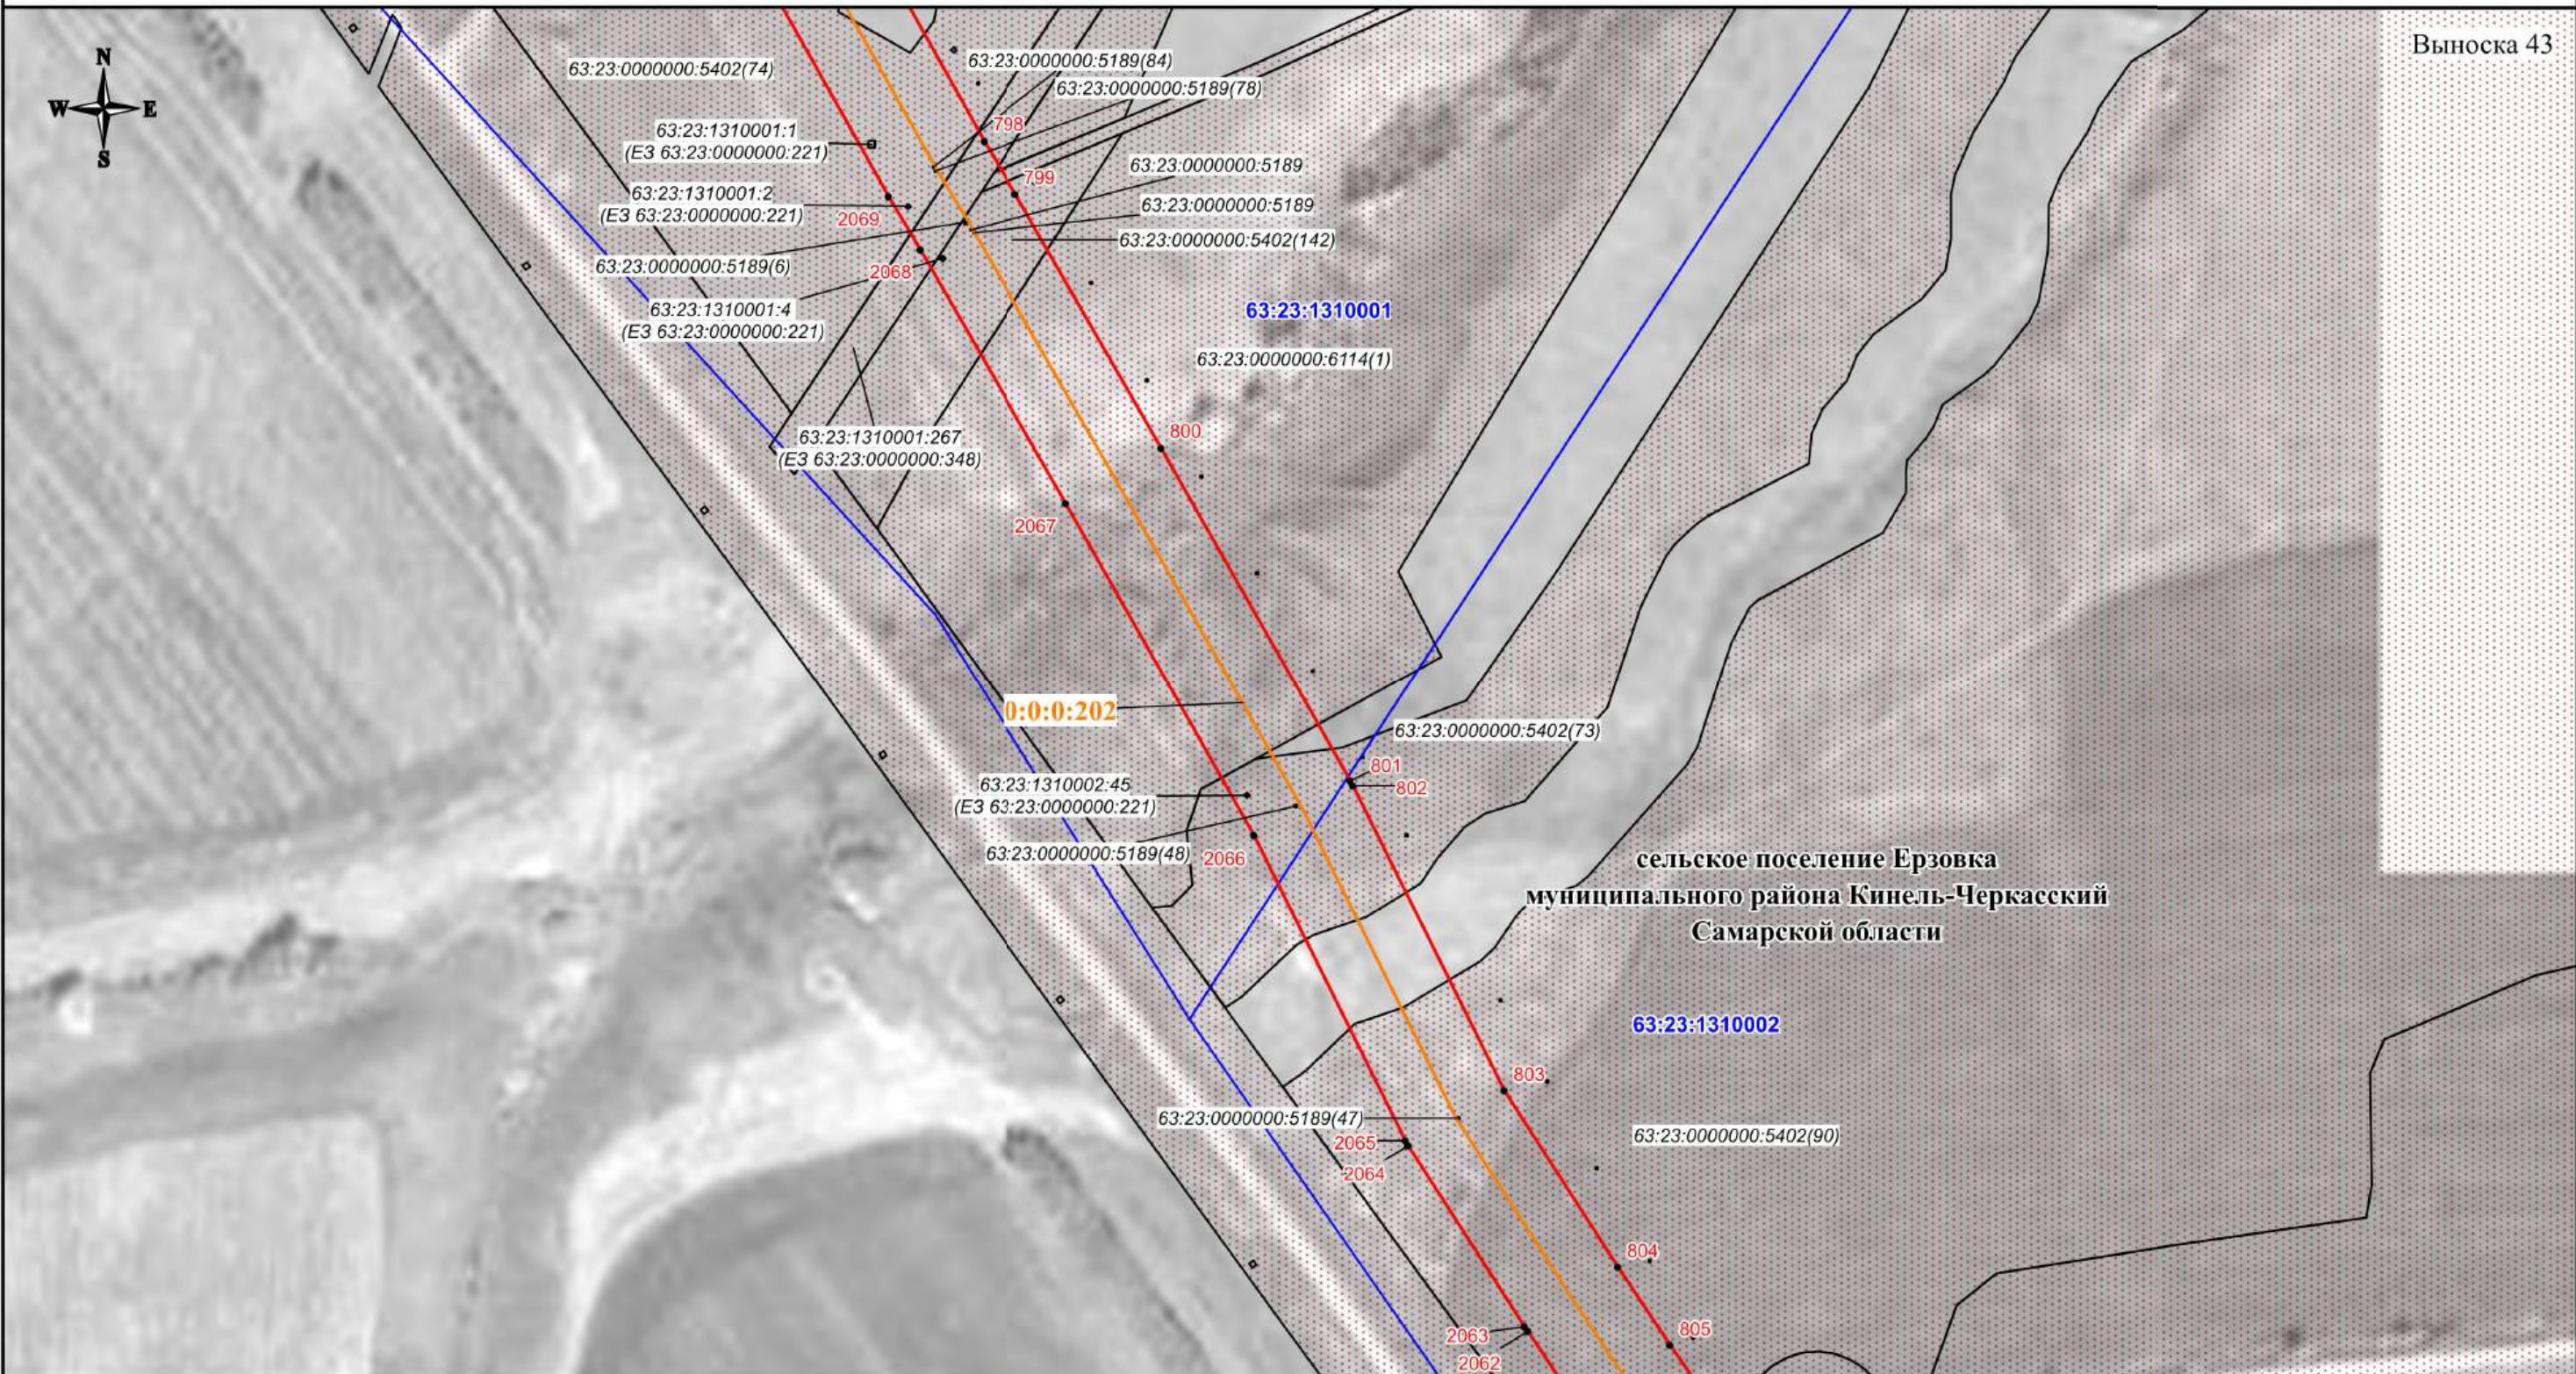

Используемые условные знаки и обозначения:

- проектная граница публичного сервитута
- характерная точка границы публичного сервитута
- номер характерной точки границы публичного сервитута
- граница муниципального образования
- граница кадастрового квартала
- граница земельного участка, сведения о которой имеются в ЕГРН
- ось магистрального нефтепровода

63:23:1603003 - номер кадастрового квартала
63:23:1603003:76(2) - кадастровый номер земельного участка
0:0:0:202 - кадастровый номер инженерного сооружения
Самарская область - наименование административно-территориальных образований



Кадастровый инженер
Подпись: О.Н. Иванова/ Дата "03" 06 2024 г.


Место для отписки (подпись лица, составившего описание местоположения границ объекта)

Масштаб 1:3000

СХЕМА РАСПОЛОЖЕНИЯ ГРАНИЦ ПУБЛИЧНОГО СЕРВИТУТА

Публичный сервитут в отношении земель и земельных участков в целях эксплуатации магистрального нефтепровода федерального значения "Линейное сооружение - Магистральный нефтепровод "Покровка-Кротовка" (участок 0-173). Диаметр 500 мм"

Выноска 44

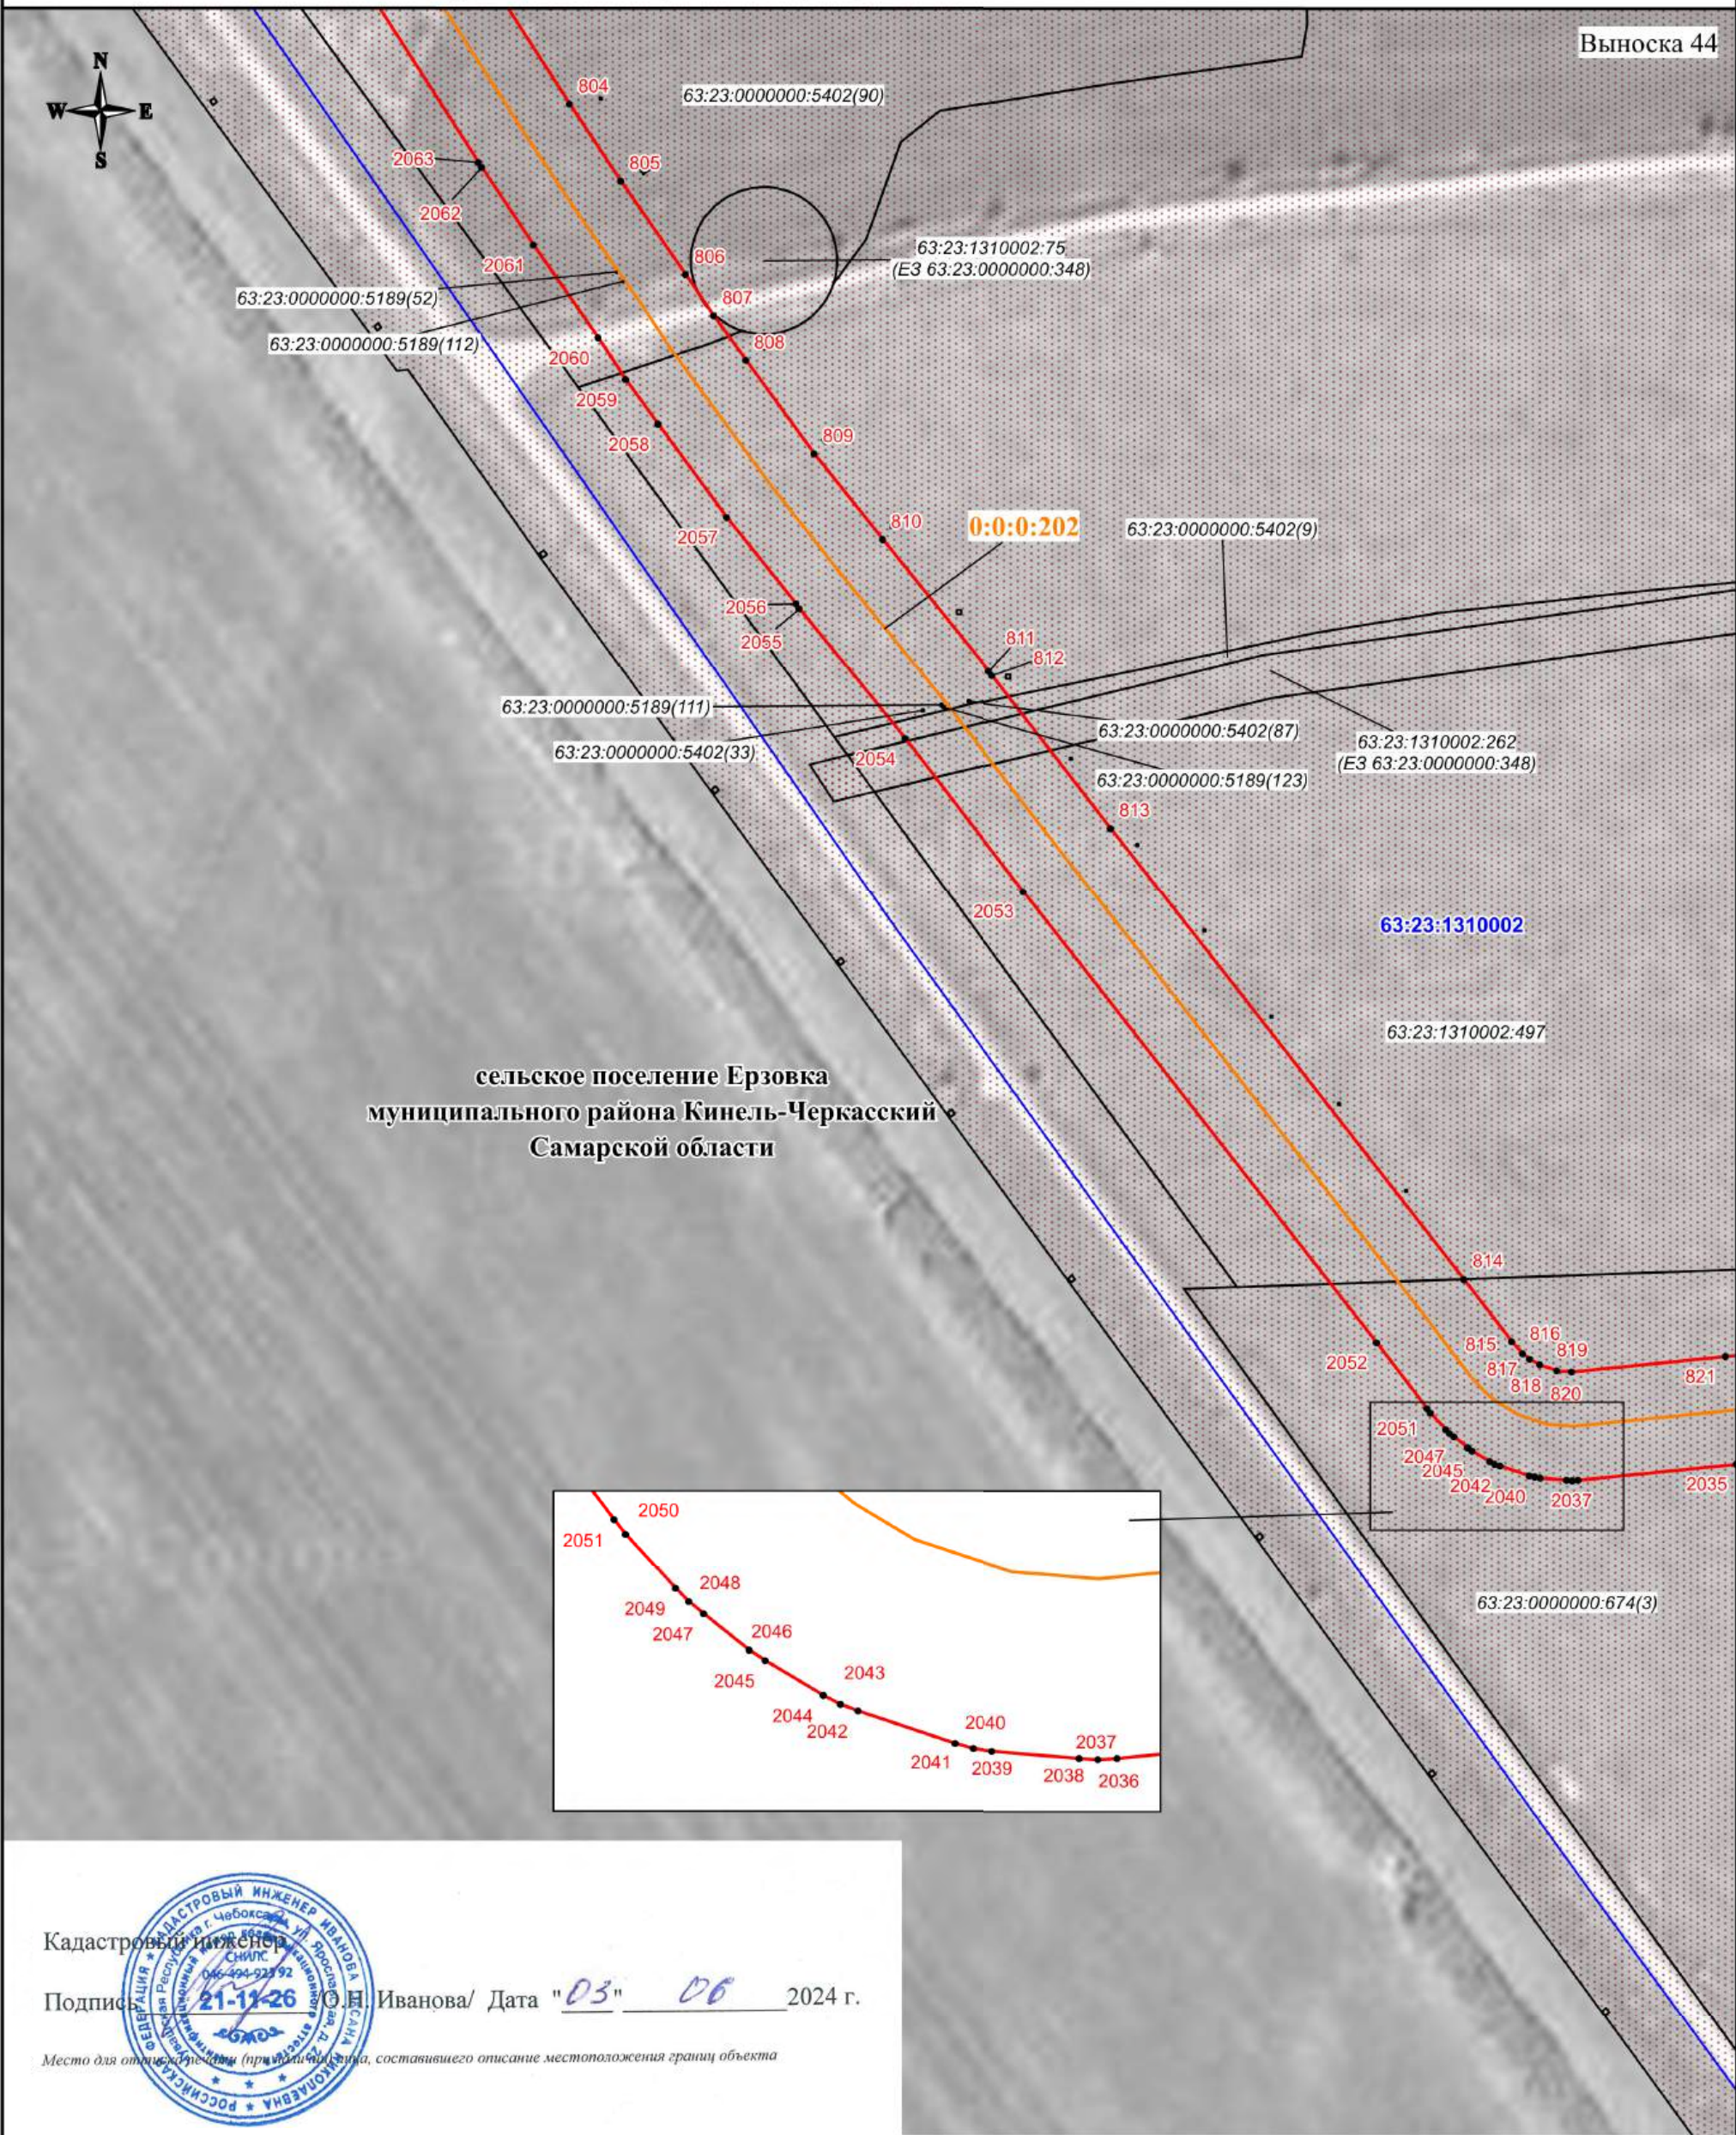

Кадастровый инженер

Подпись О.Н. Иванова / Дата "03" 06 2024 г.

Место для отложения подписи (при наличии), лица, составившего описание местоположения границ объекта

Масштаб 1:3000


Используемые условные знаки и обозначения:

- проектная граница публичного сервитута
- характеристическая точка границы публичного сервитута
- номер характеристической точки границы публичного сервитута
- граница муниципального образования
- граница кадастрового квартала
- граница земельного участка, сведения о которой имеются в ЕГРН
- ось магистрального нефтепровода

63:23:1603003 - номер кадастрового квартала
63:23:1603003:76(2) - кадастровый номер земельного участка
0:0:0:202 - кадастровый номер инженерного сооружения
Самарская область - наименование административно-территориальных образований

СХЕМА РАСПОЛОЖЕНИЯ ГРАНИЦ ПУБЛИЧНОГО СЕРВИТУТА
--

Публичный сервитут в отношении земель и земельных участков в целях эксплуатации магистрального нефтепровода федерального значения
"Линейное сооружение - Магистральный нефтепровод "Покровка-Кротовка" (участок 0-173). Диаметр 500 мм"

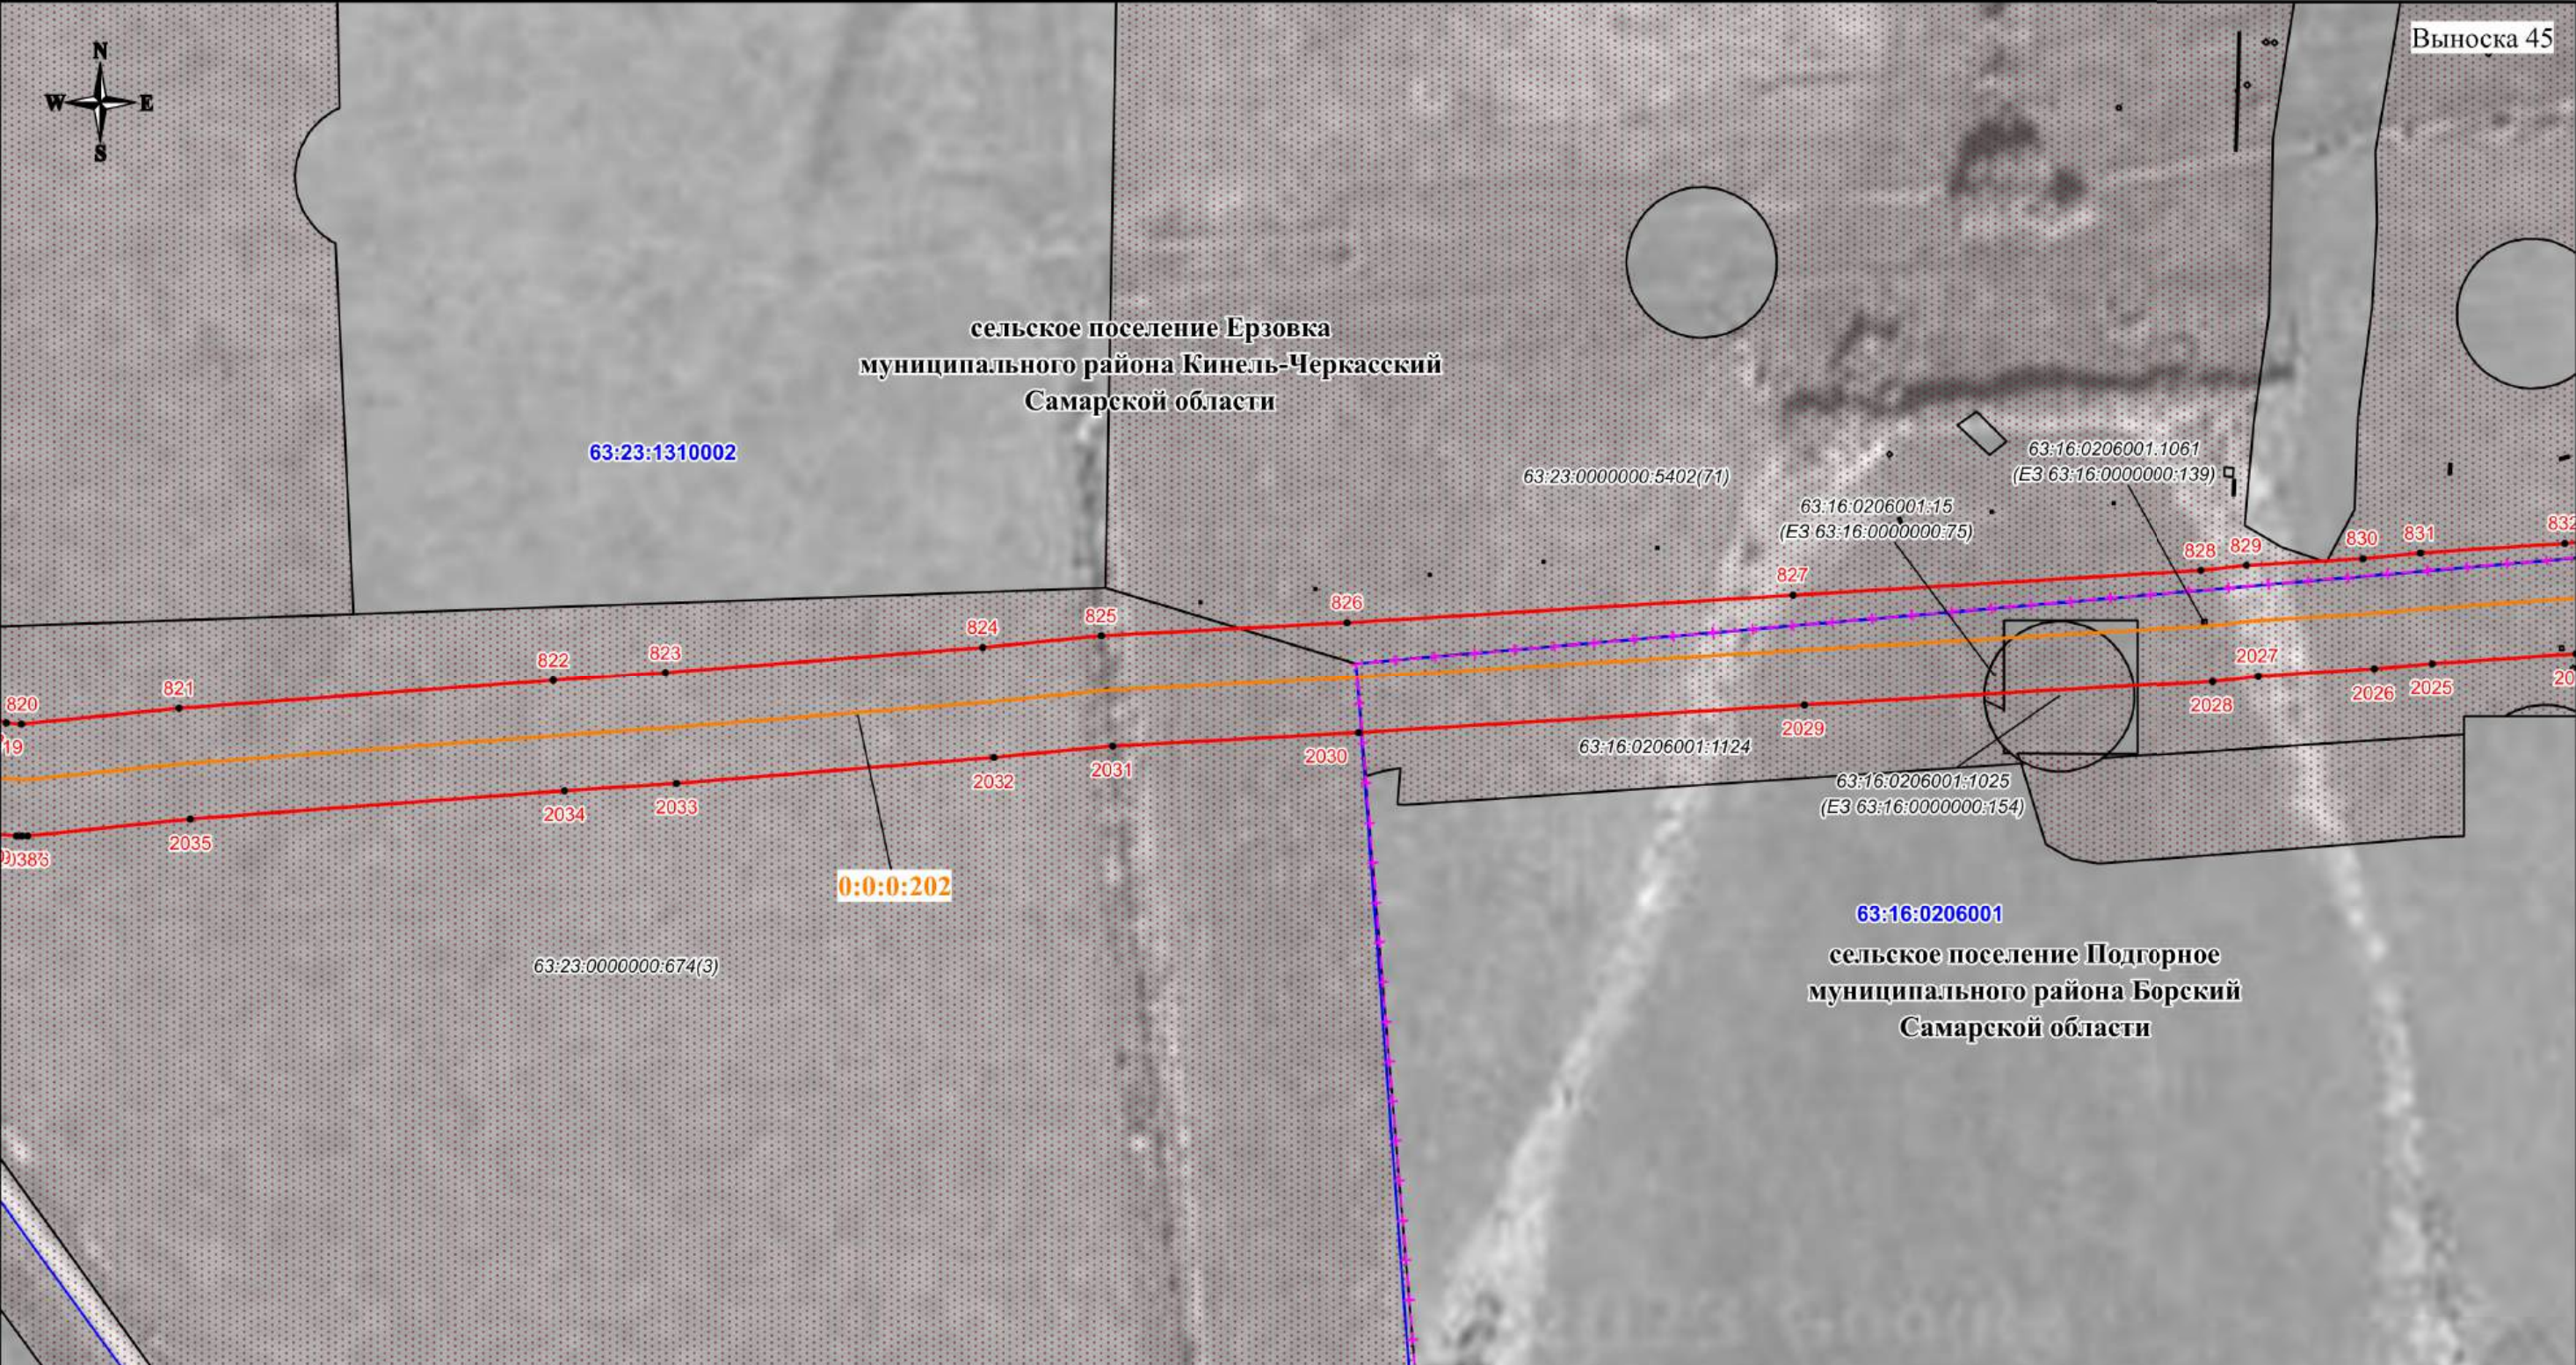

Используемые условные знаки и обозначения:

- - проектная граница публичного сервитута
- - характерная точка границы публичного сервитута
- - номер характерной точки границы публичного сервитута
- - граница муниципального образования
- - граница кадастрового квартала
- - граница земельного участка, сведения о которой имеются в ЕГРН
- - ось магистрального нефтепровода

63:23:1603003 - номер кадастрового квартала
63:23:1603003:76(2) - кадастровый номер земельного участка
0:0:0:202 - кадастровый номер инженерного сооружения
Самарская - наименование административно-территориальных образований
область

Кадастровый инженер


Подпись О.Н. Иванова / Дата "03" 06 2024 г.

Место для отписки (подпись) (примечание: место, составившего описание местоположения границ объекта

Масштаб 1:3000

СХЕМА РАСПОЛОЖЕНИЯ ГРАНИЦ ПУБЛИЧНОГО СЕРВИТУТА


Публичный сервитут в отношении земель и земельных участков в целях эксплуатации магистрального нефтепровода федерального значения
"Линейное сооружение - Магистральный нефтепровод "Покровка-Кротовка" (участок 0-173). Диаметр 500 мм"

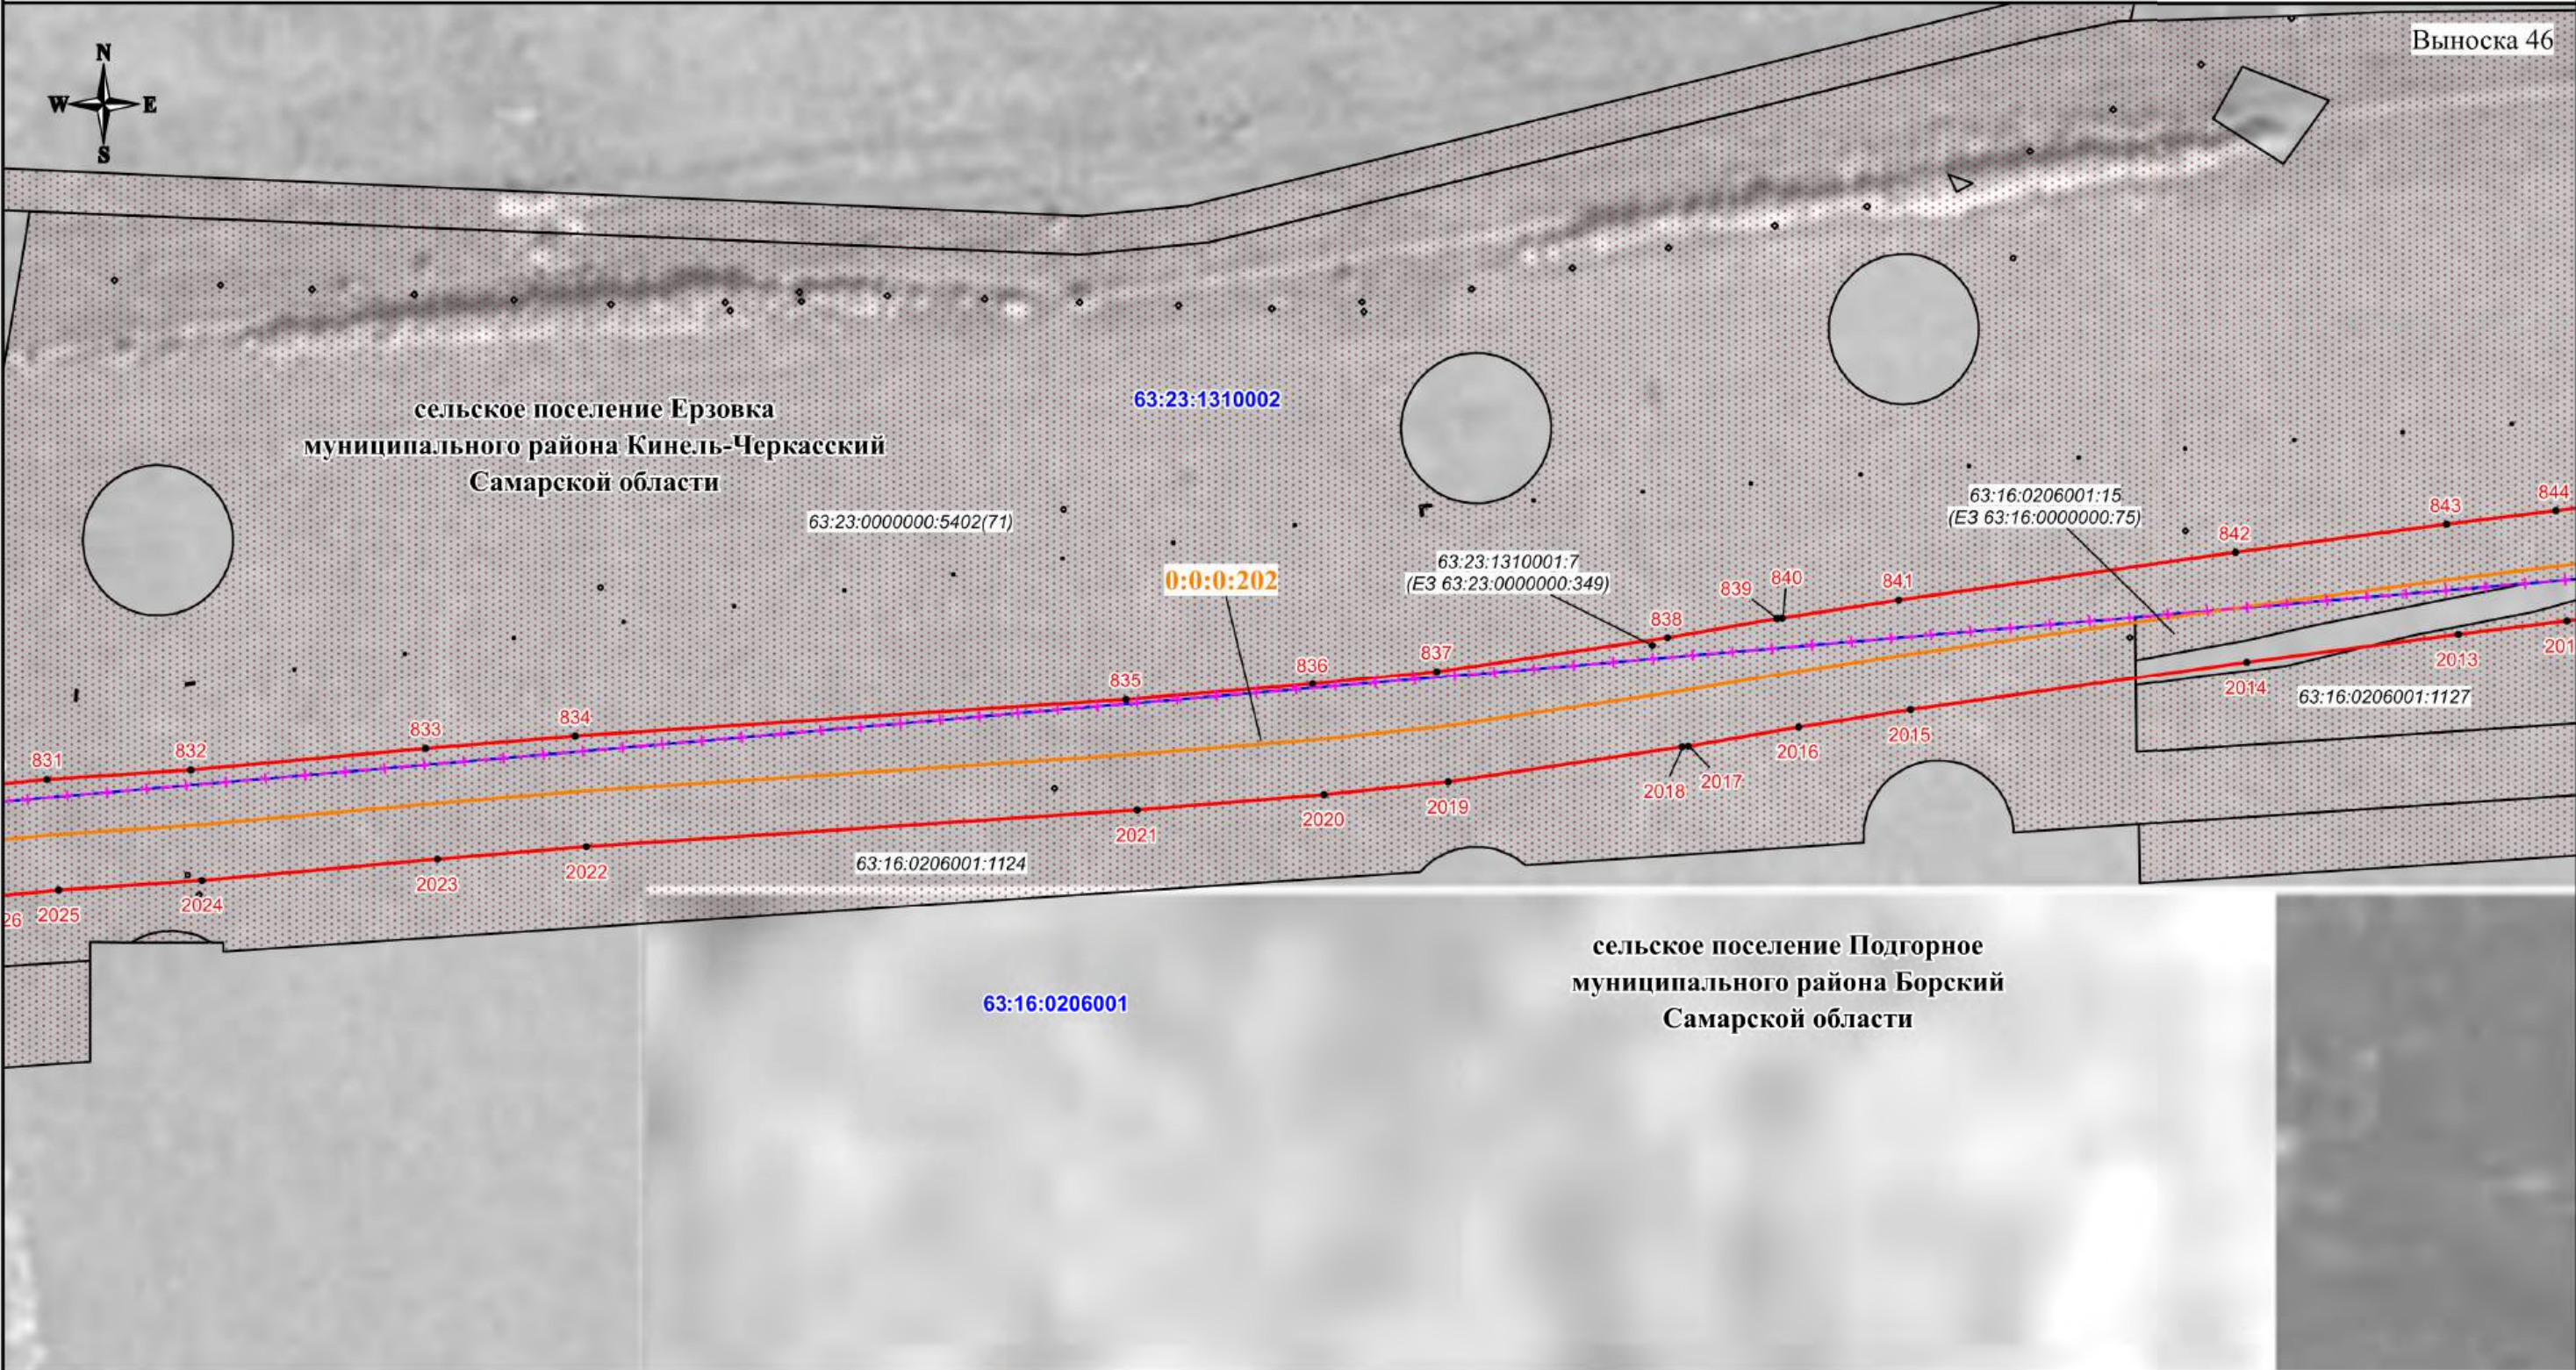

Используемые условные знаки и обозначения:

- проектная граница публичного сервитута
- характерная точка границы публичного сервитута
- номер характерной точки границы публичного сервитута
- граница муниципального образования
- граница кадастрового квартала
- граница земельного участка, сведения о которой имеются в ЕГРН
- ось магистрального нефтепровода

63:23:1603003 - номер кадастрового квартала
63:23:1603003:76(2) - кадастровый номер земельного участка
0:0:0:202 - кадастровый номер инженерного сооружения
Самарская область - наименование административно-территориальных образований

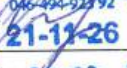
Кадастровый инженер
Подпись  О.Н. Иванова/ Дата "03" 06 2024 г.
Место для отпечатка (при наличии), составившего описание местоположения границ объекта

Масштаб 1:3000

СХЕМА РАСПОЛОЖЕНИЯ ГРАНИЦ ПУБЛИЧНОГО СЕРВИТУТА

Публичный сервитут в отношении земель и земельных участков в целях эксплуатации магистрального нефтепровода федерального значения
"Линейное сооружение - Магистральный нефтепровод "Покровка-Кротовка" (участок 0-173). Диаметр 500 мм"

Выноска 47

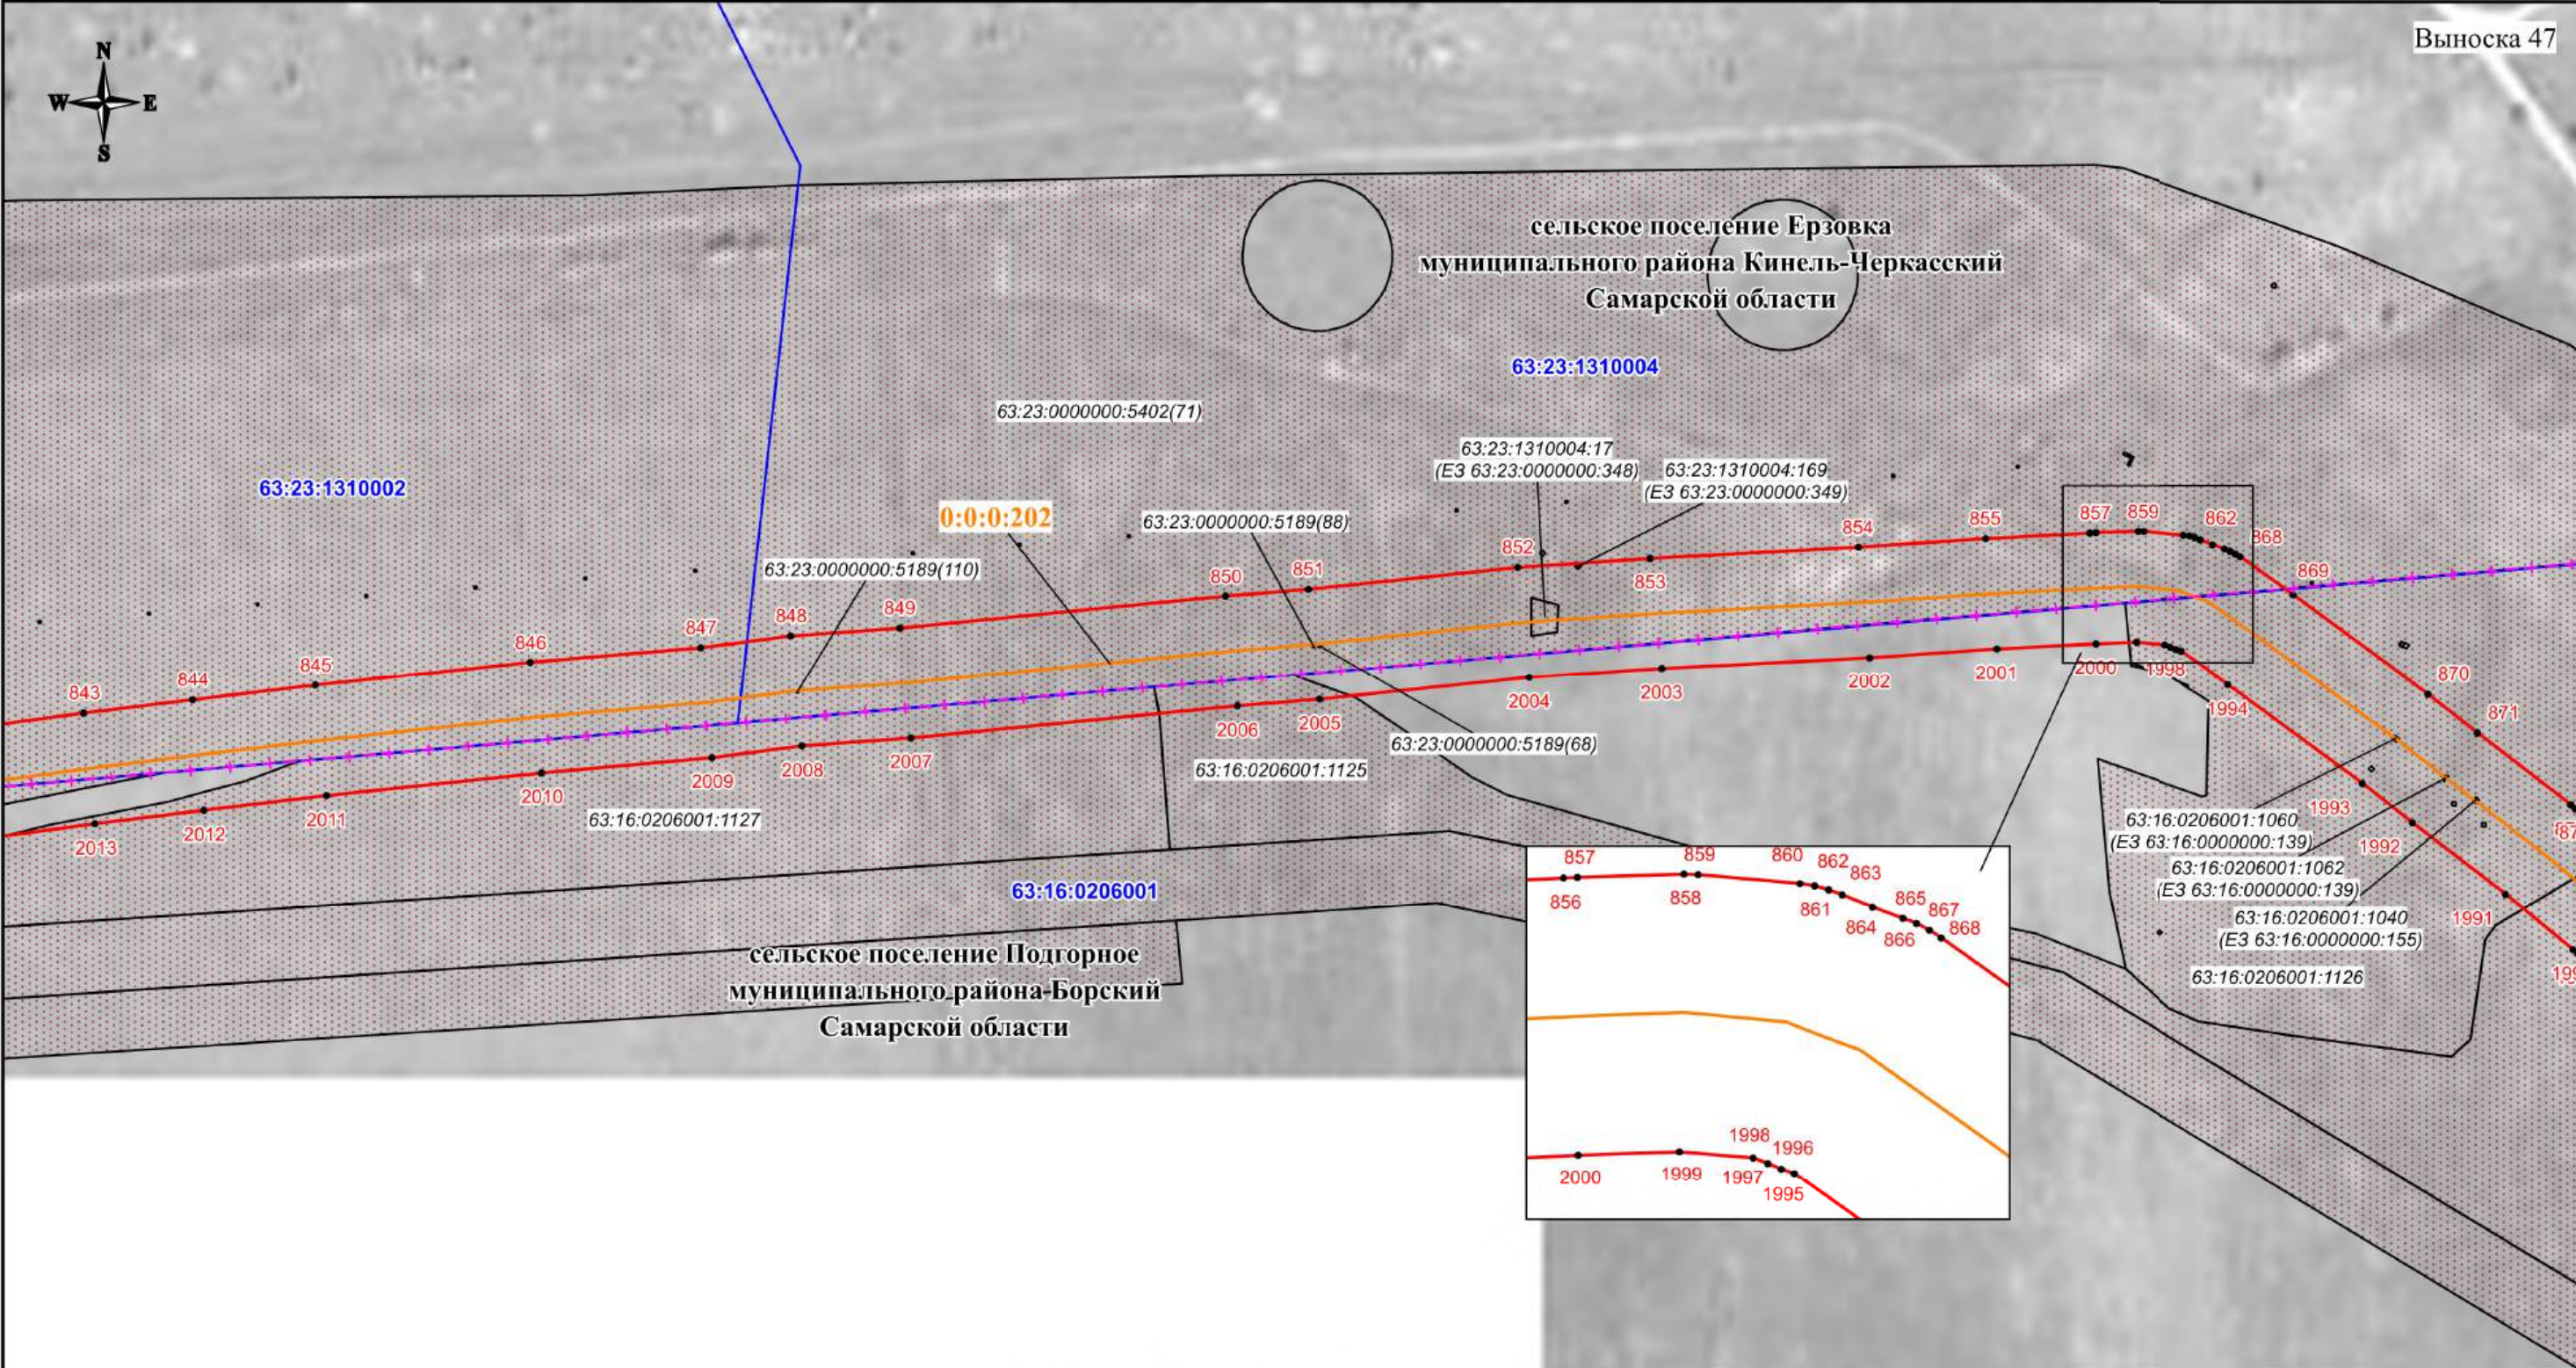

Используемые условные знаки и обозначения:

- проектная граница публичного сервитута
- характерная точка границы публичного сервитута
- номер характерной точки границы публичного сервитута
- граница муниципального образования
- граница кадастрового квартала
- граница земельного участка, сведения о которой имеются в ЕГРН
- ось магистрального нефтепровода

63:23:1603003 - номер кадастрового квартала
63:23:1603003:76(2) - кадастровый номер земельного участка
0:0:0:202 - кадастровый номер инженерного сооружения
Самарская область - наименование административно-территориальных образований


Кадастровый инженер
Подпись: О.Н. Иванова/ Дата "03" 06 2024 г.
Место для отпечатка печати (при наличии), составившего описание местоположения границ объекта

Масштаб 1:3000

СХЕМА РАСПОЛОЖЕНИЯ ГРАНИЦ ПУБЛИЧНОГО СЕРВИТУТА

Публичный сервитут в отношении земель и земельных участков в целях эксплуатации магистрального нефтепровода федерального значения "Линейное сооружение - Магистральный нефтепровод "Покровка-Кротовка" (участок 0-173). Диаметр 500 мм"

Выноска 48

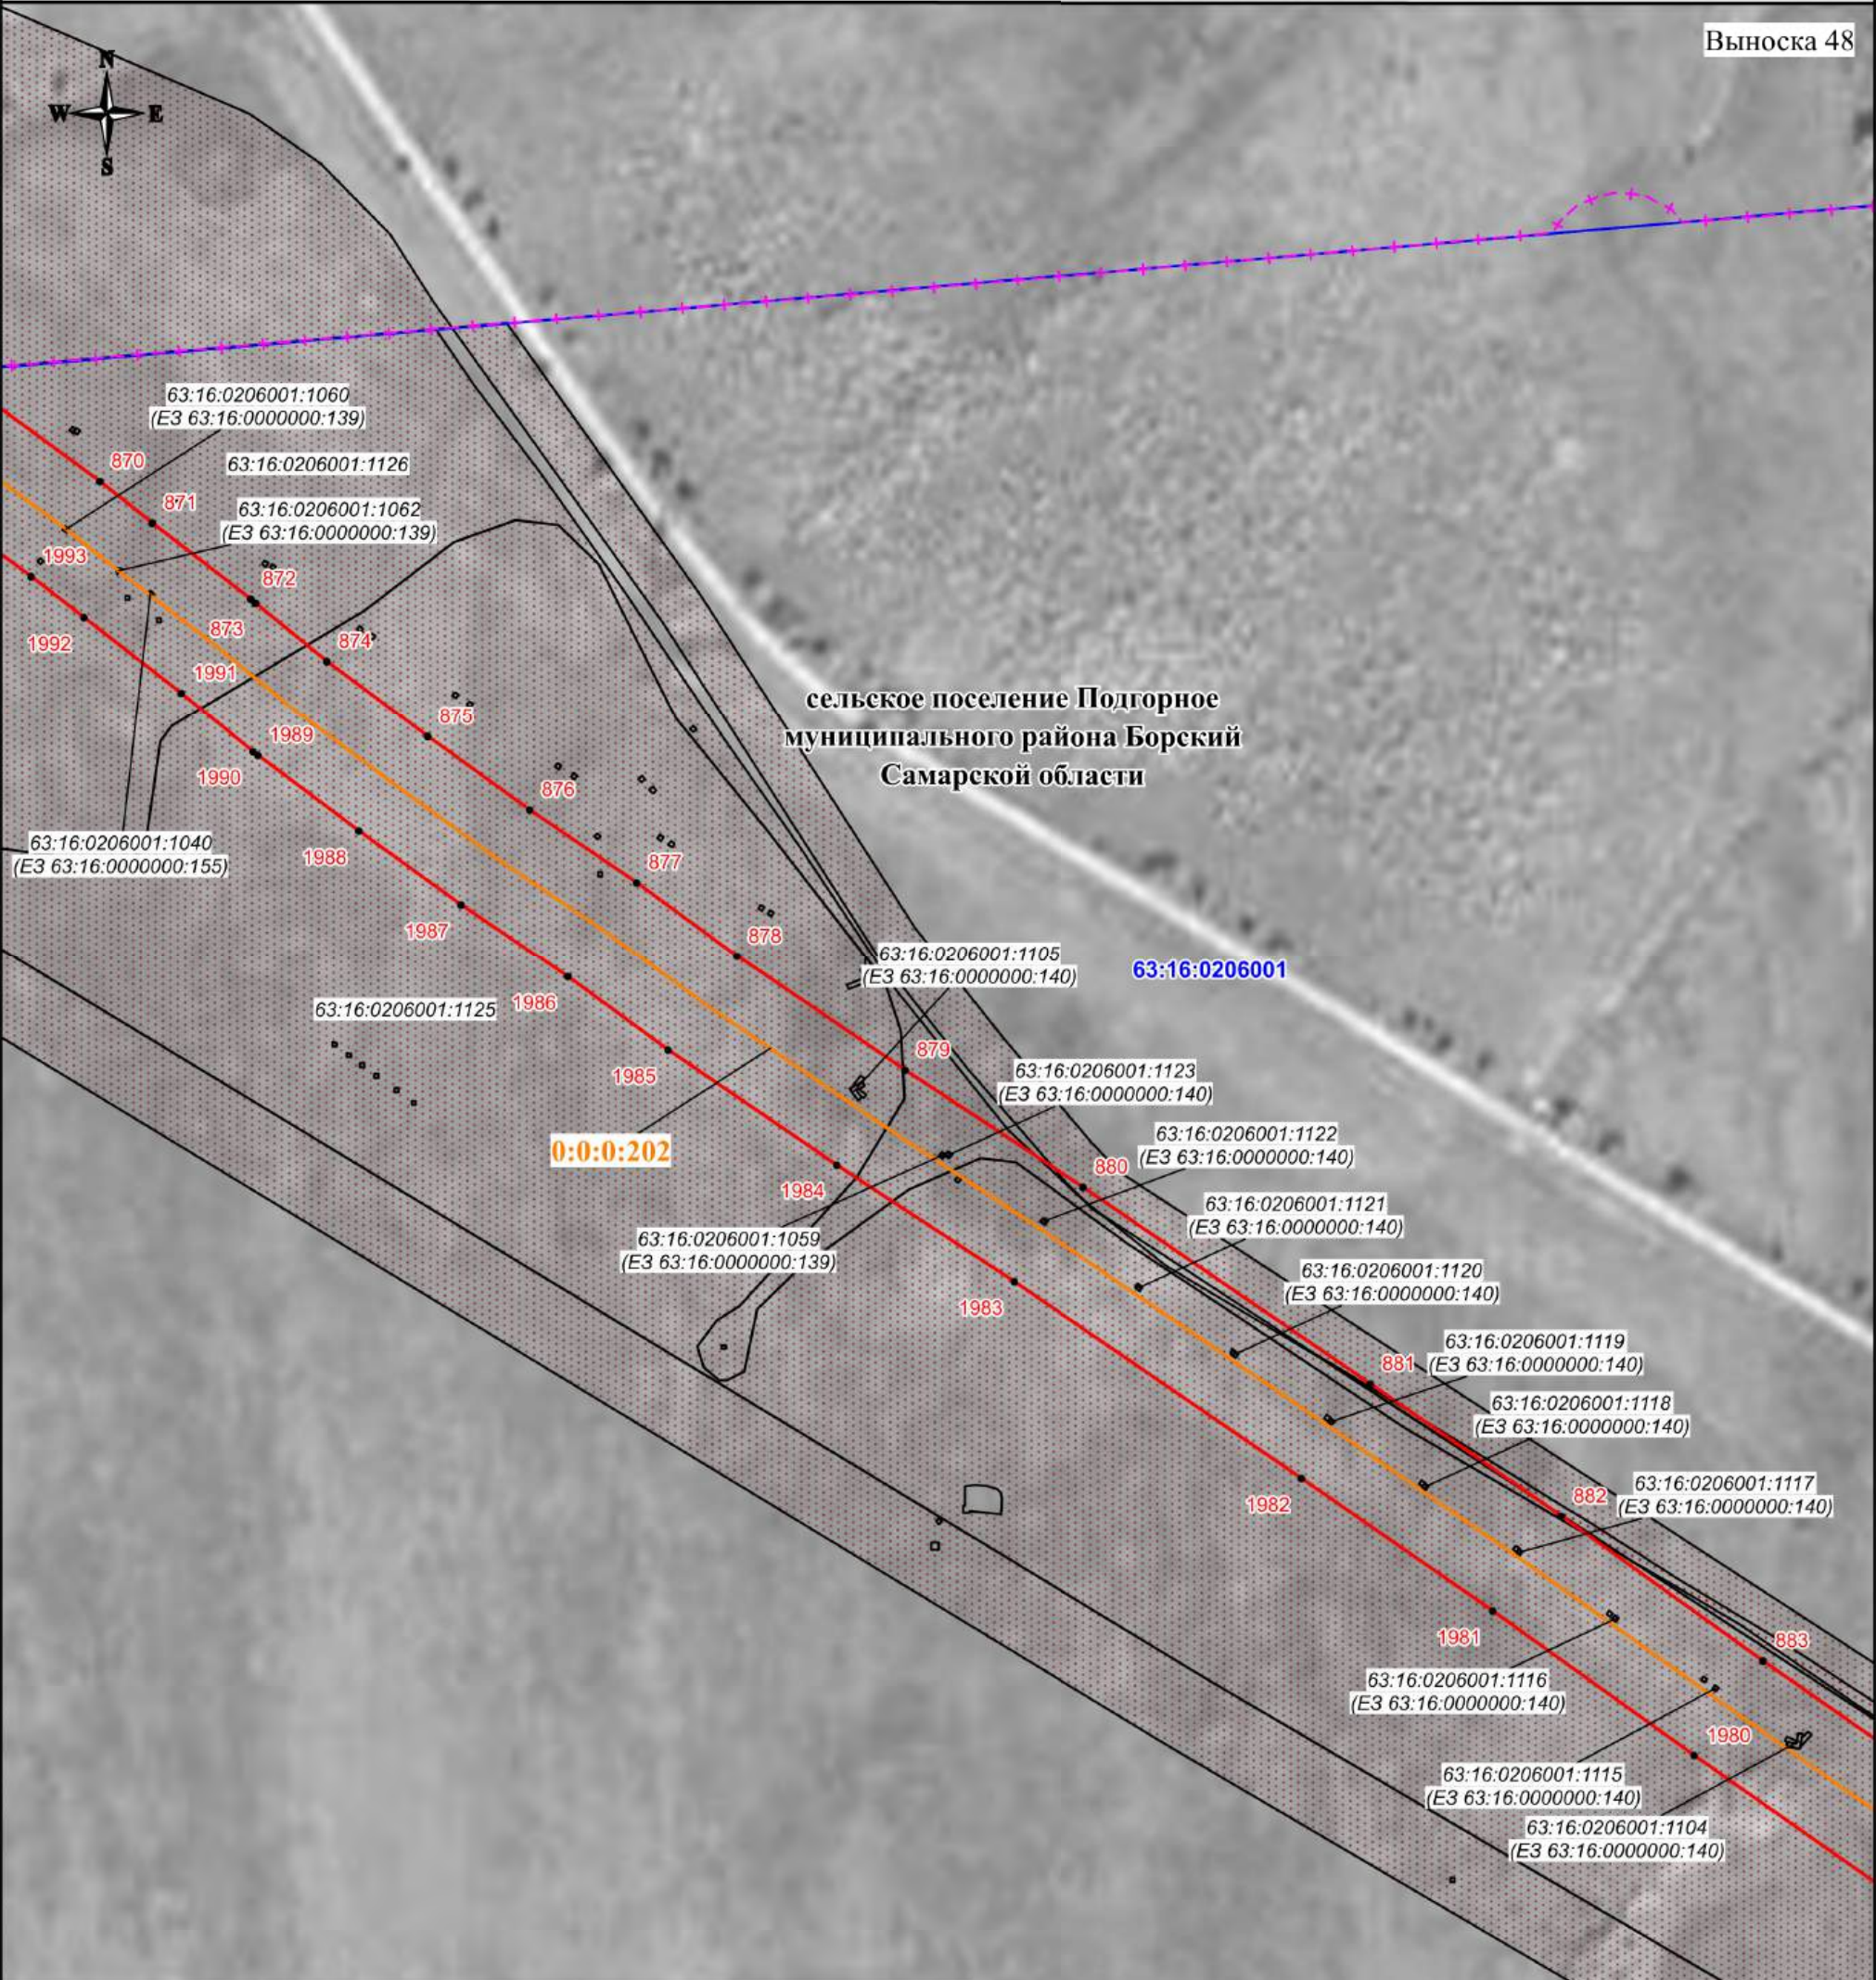

Кадастровый инженер
Подпись  О.Н. Иванова/ Дата "03" 06 2024 г.
Место для отписки (примечания, составившего описание местоположения границ объекта)

Масштаб 1:3000

Используемые условные знаки и обозначения:


- проектная граница публичного сервитута
- характеристическая точка границы публичного сервитута
- номер характеристической точки границы публичного сервитута
- граница муниципального образования
- граница кадастрового квартала
- граница земельного участка, сведения о которой имеются в ЕГРН
- ось магистрального нефтепровода

63:23:1603003 - номер кадастрового квартала
63:23:1603003:76(2) - кадастровый номер земельного участка
0:0:0:202 - кадастровый номер инженерного сооружения
Самарская область - наименование административно-территориальных образований

СХЕМА РАСПОЛОЖЕНИЯ ГРАНИЦ ПУБЛИЧНОГО СЕРВИТУТА

Публичный сервитут в отношении земель и земельных участков в целях эксплуатации магистрального нефтепровода федерального значения "Линейное сооружение - Магистральный нефтепровод "Покровка-Кротовка" (участок 0-173). Диаметр 500 мм"

Выноска 49

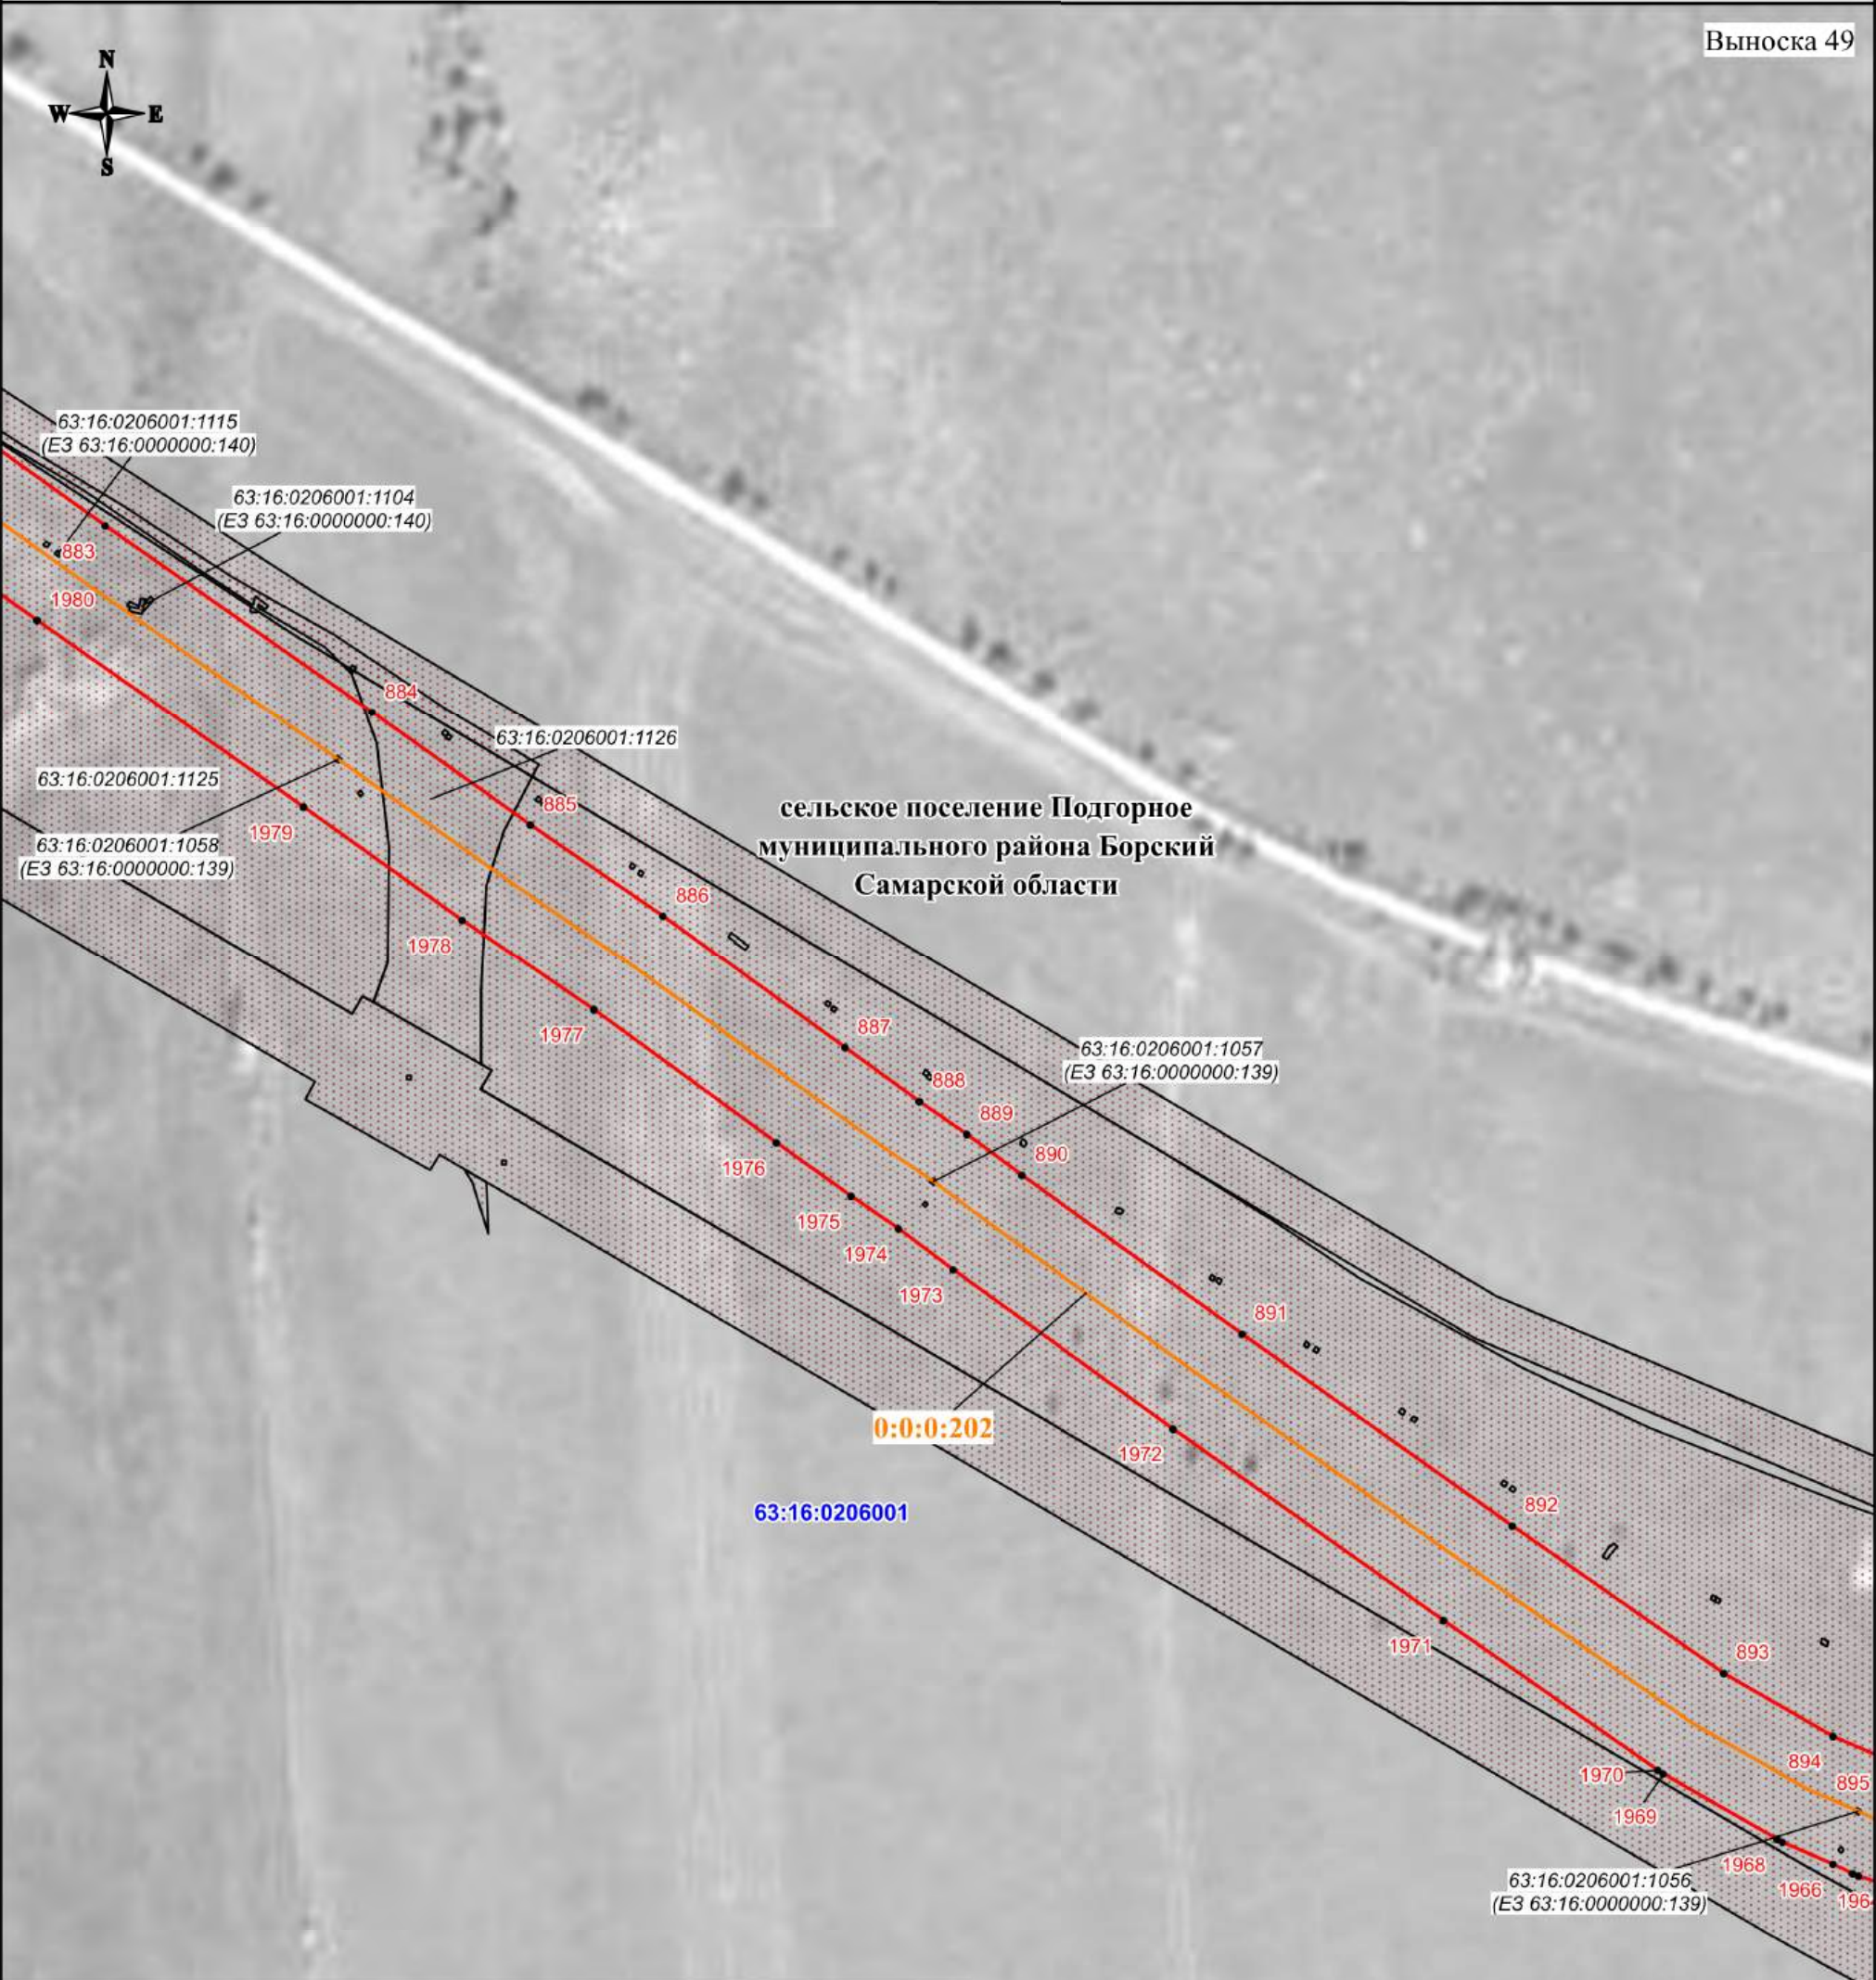

Кадастровый инженер
Подпись С.Н. Иванова / Дата "03" 06 2024 г.

Место для отпечатка (при наличии), лица, составившего описание местоположения границ объекта

Масштаб 1:3000

Используемые условные знаки и обозначения:


- проектная граница публичного сервитута
- - характерная точка границы публичного сервитута
- 1 - номер характерной точки границы публичного сервитута
- - - - - граница муниципального образования
- - - - - граница кадастрового квартала
- - - - - граница земельного участка, сведения о которой имеются в ЕГРН
- - - - - ось магистрального нефтепровода

- 63:23:1603003** - номер кадастрового квартала
- 63:23:1603003:76(2)** - кадастровый номер земельного участка
- 0:0:0:202** - кадастровый номер инженерного сооружения
- Самарская область** - наименование административно-территориальных образований

СХЕМА РАСПОЛОЖЕНИЯ ГРАНИЦ ПУБЛИЧНОГО СЕРВИТУТА

Публичный сервитут в отношении земель и земельных участков в целях эксплуатации магистрального нефтепровода федерального значения "Линейное сооружение - Магистральный нефтепровод "Покровка-Кротовка" (участок 0-173). Диаметр 500 мм"

Выноска 50

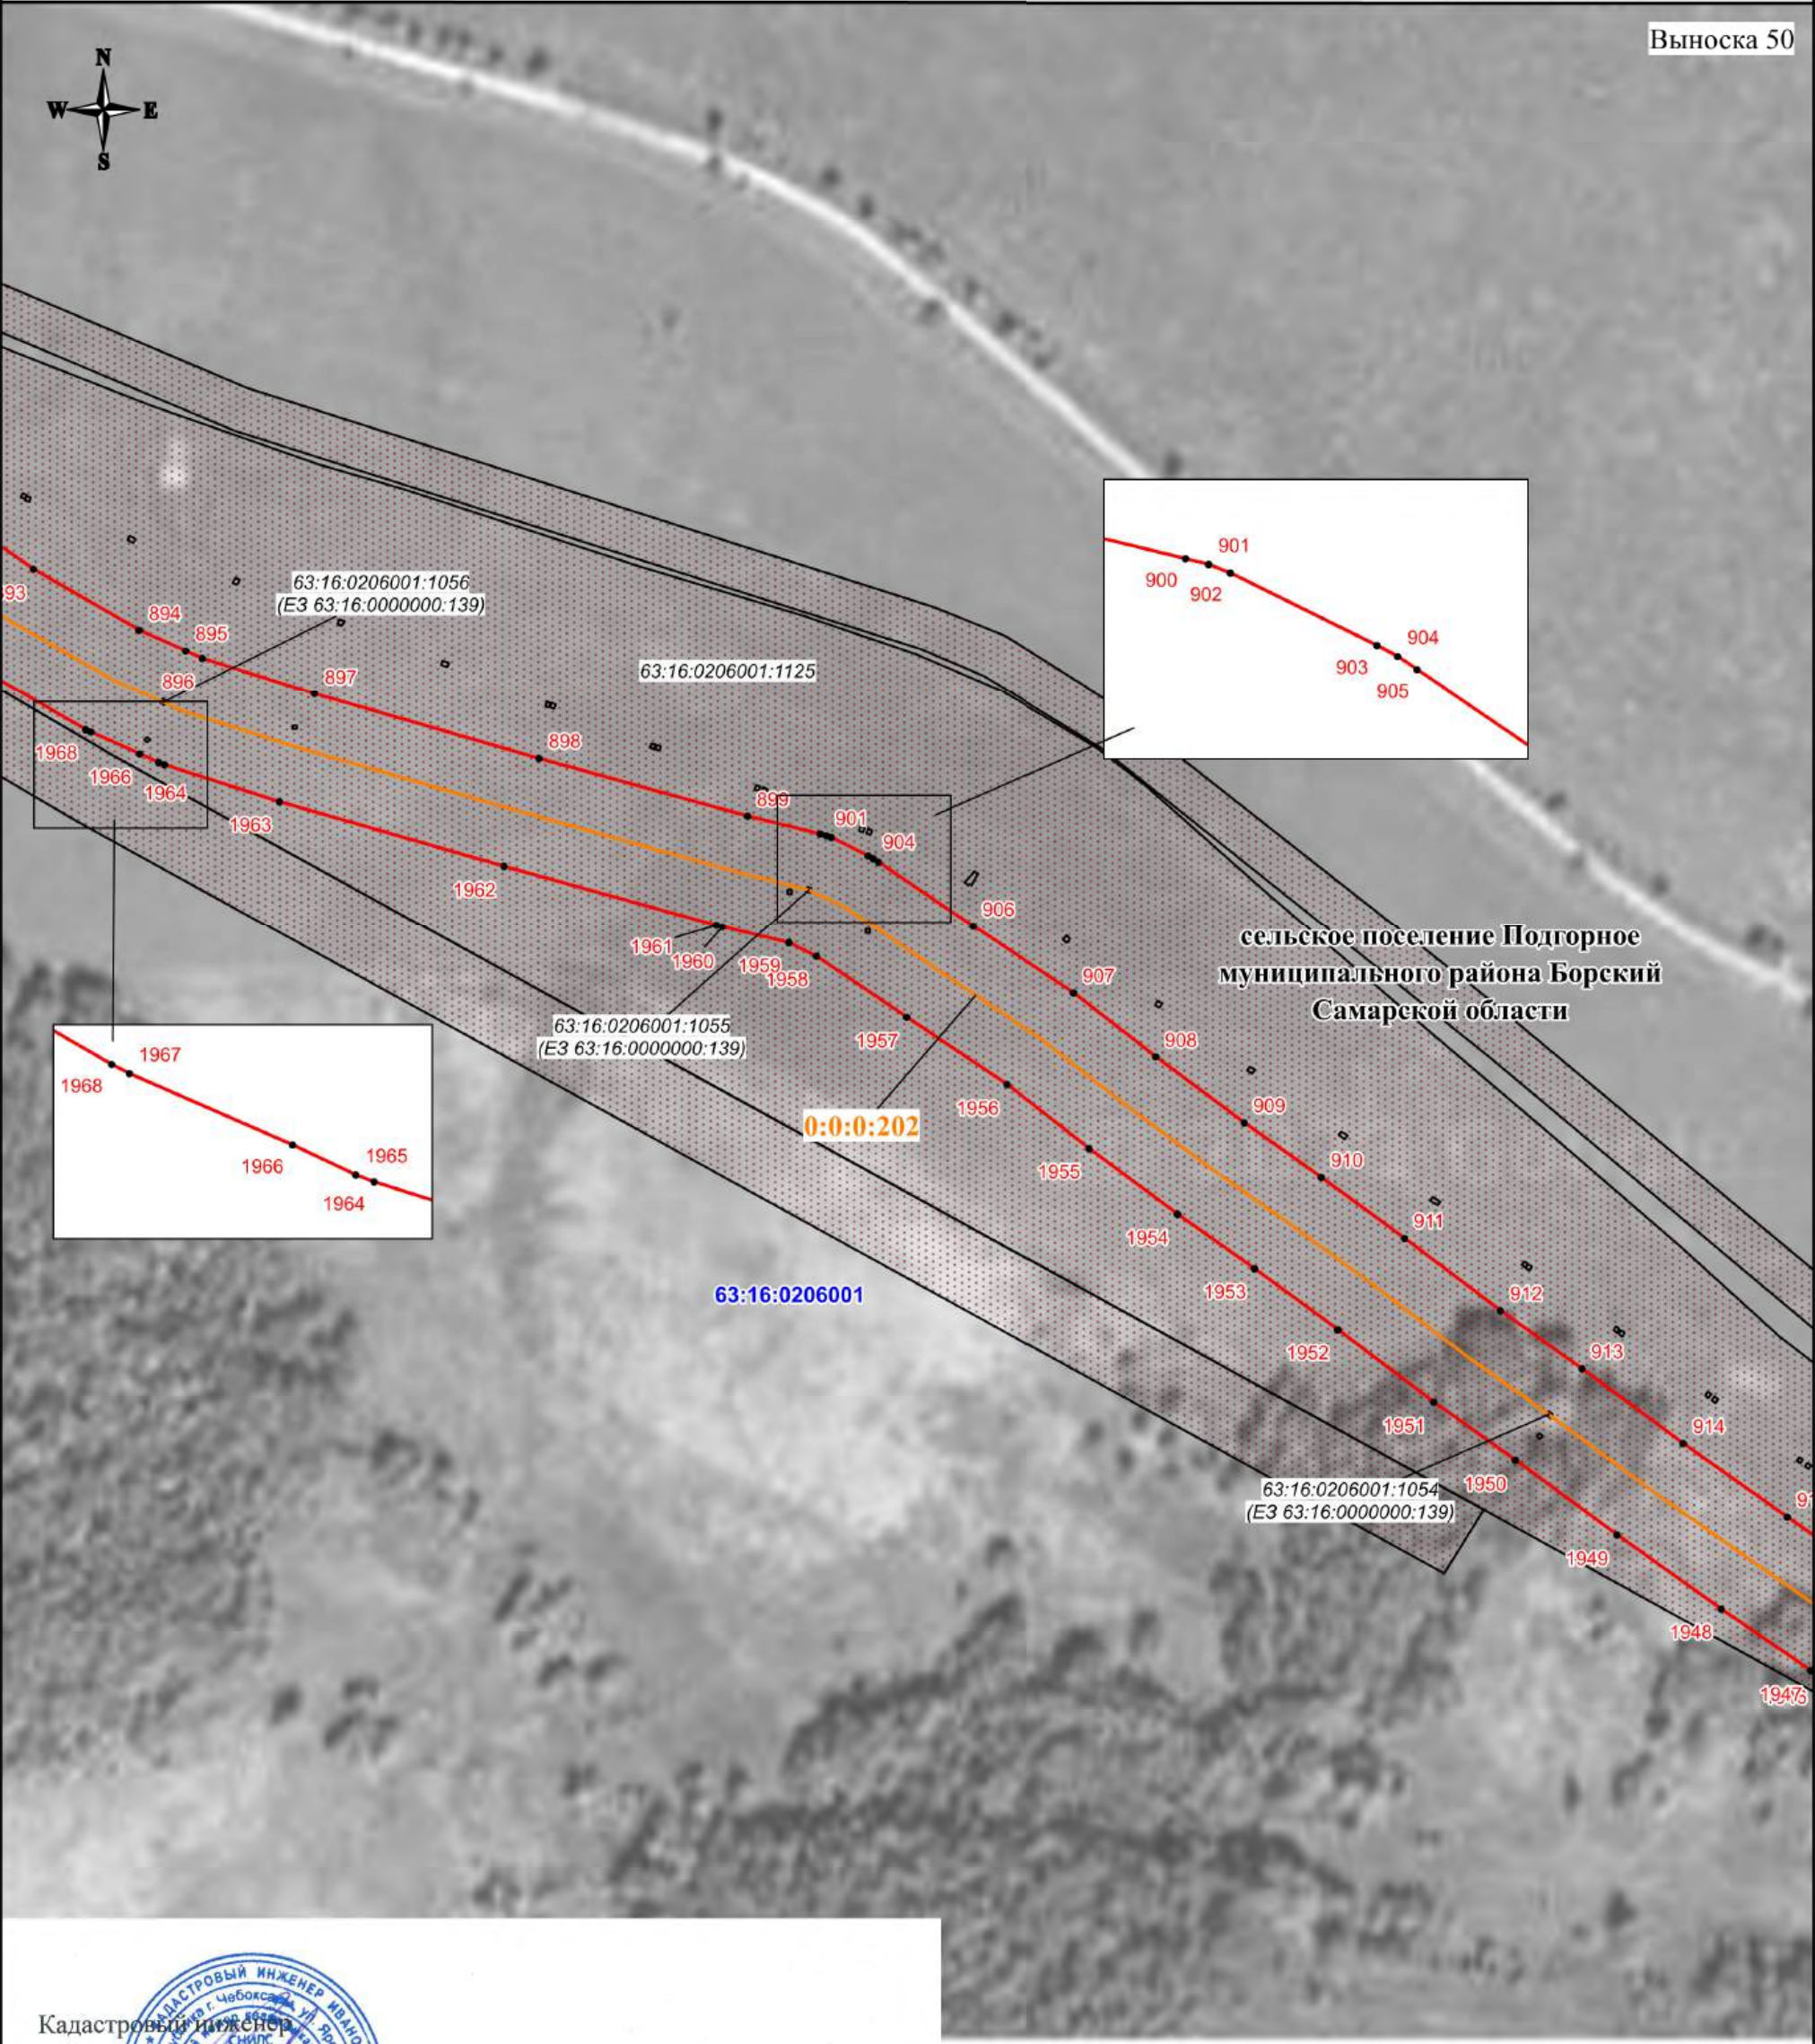

Кадастровый инженер
Подпись: И.Н. Иванова/ Дата "03" 06 2024 г.

Место для отосащения (при наличии), составившего описание местоположения границ объекта

Масштаб 1:3000

Используемые условные знаки и обозначения:


- проектная граница публичного сервитута
- характеристическая точка границы публичного сервитута
- номер характеристической точки границы публичного сервитута
- граница муниципального образования
- граница кадастрового квартала
- граница земельного участка, сведения о которой имеются в ЕГРН
- ось магистрального нефтепровода

- 63:23:1603003 - номер кадастрового квартала
- 63:23:1603003:76(2) - кадастровый номер земельного участка
- 0:0:0:202 - кадастровый номер инженерного сооружения
- Самарская область - наименование административно-территориальных образований

СХЕМА РАСПОЛОЖЕНИЯ ГРАНИЦ ПУБЛИЧНОГО СЕРВИТУТА

Публичный сервитут в отношении земель и земельных участков в целях эксплуатации магистрального нефтепровода федерального значения
"Линейное сооружение - Магистральный нефтепровод "Покровка-Кротовка" (участок 0-173). Диаметр 500 мм"

Выноска 51

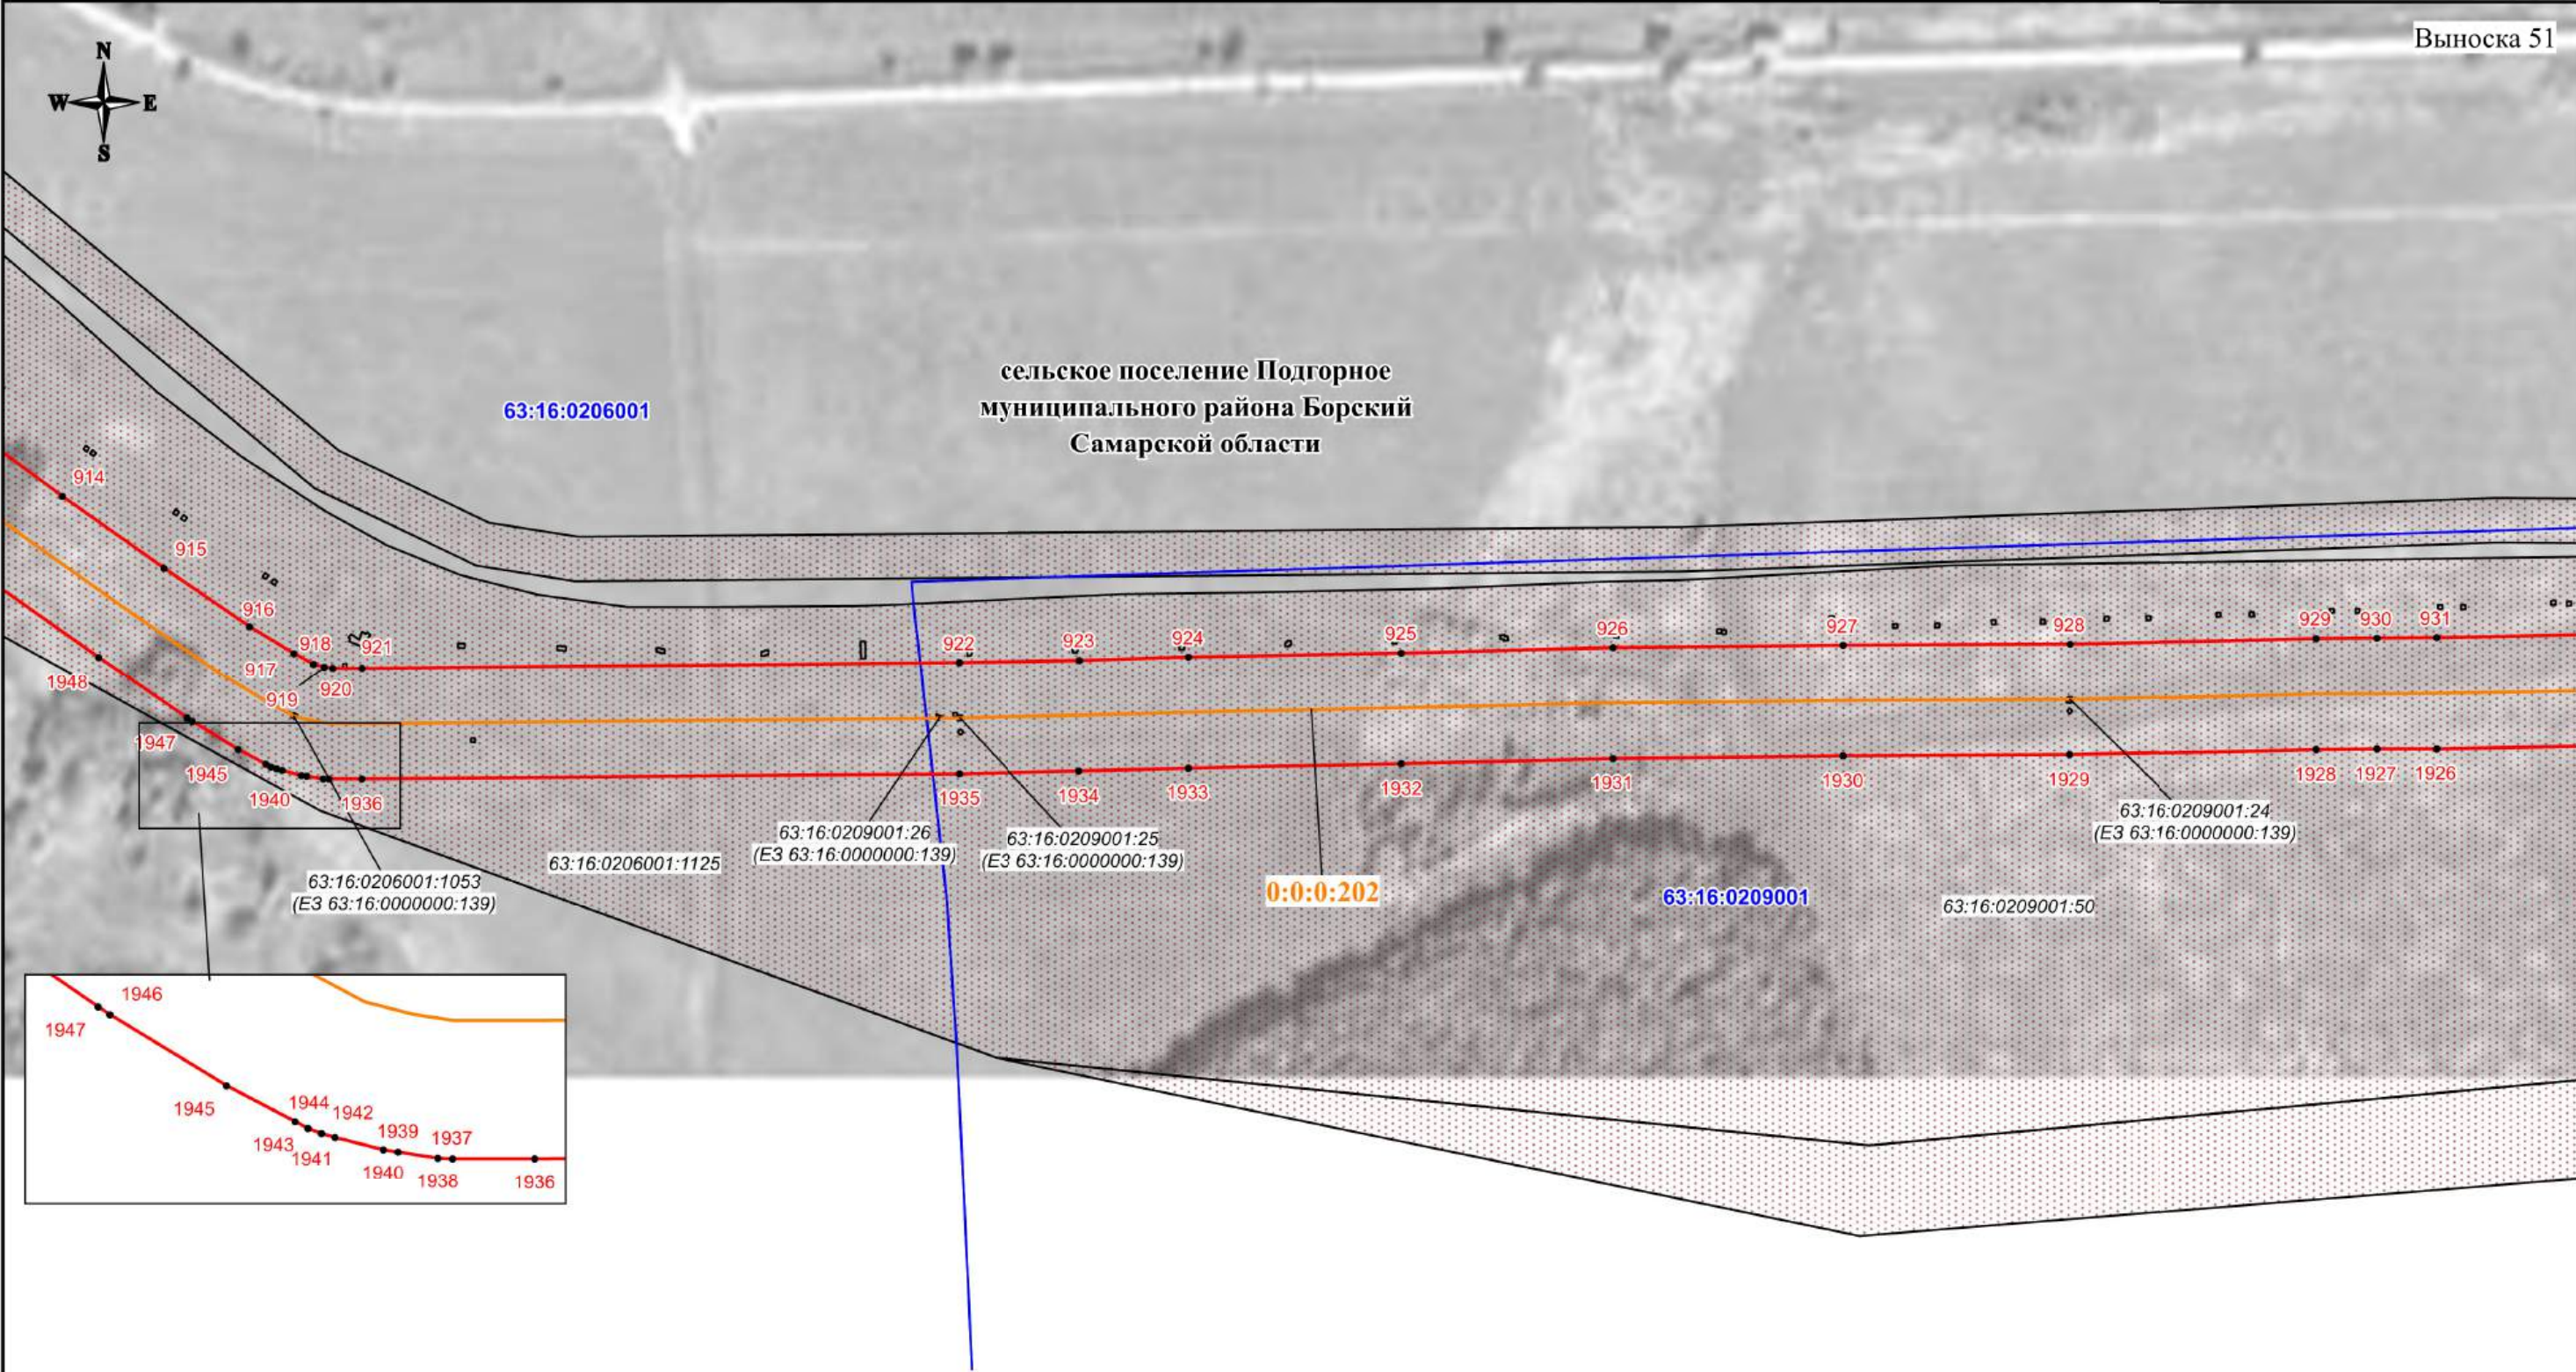

Используемые условные знаки и обозначения:

- проектная граница публичного сервитута
- характерная точка границы публичного сервитута
- номер характерной точки границы публичного сервитута
- граница муниципального образования
- граница кадастрового квартала
- граница земельного участка, сведения о которой имеются в ЕГРН
- ось магистрального нефтепровода

63:23:1603003 - номер кадастрового квартала
63:23:1603003:76(2) - кадастровый номер земельного участка
0:0:0:202 - кадастровый номер инженерного сооружения
Самарская область - наименование административно-территориальных образований



Кадастровый инженер
Подпись: О.Н. Иванова/ Дата "03" 06 2024 г.


Место для отписки (примечания, составившего описание местоположения границ объекта)

Масштаб 1:3000

СХЕМА РАСПОЛОЖЕНИЯ ГРАНИЦ ПУБЛИЧНОГО СЕРВИТУТА

Публичный сервитут в отношении земель и земельных участков в целях эксплуатации магистрального нефтепровода федерального значения
"Линейное сооружение - Магистральный нефтепровод "Покровка-Кротовка" (участок 0-173). Диаметр 500 мм"

Выноска 52

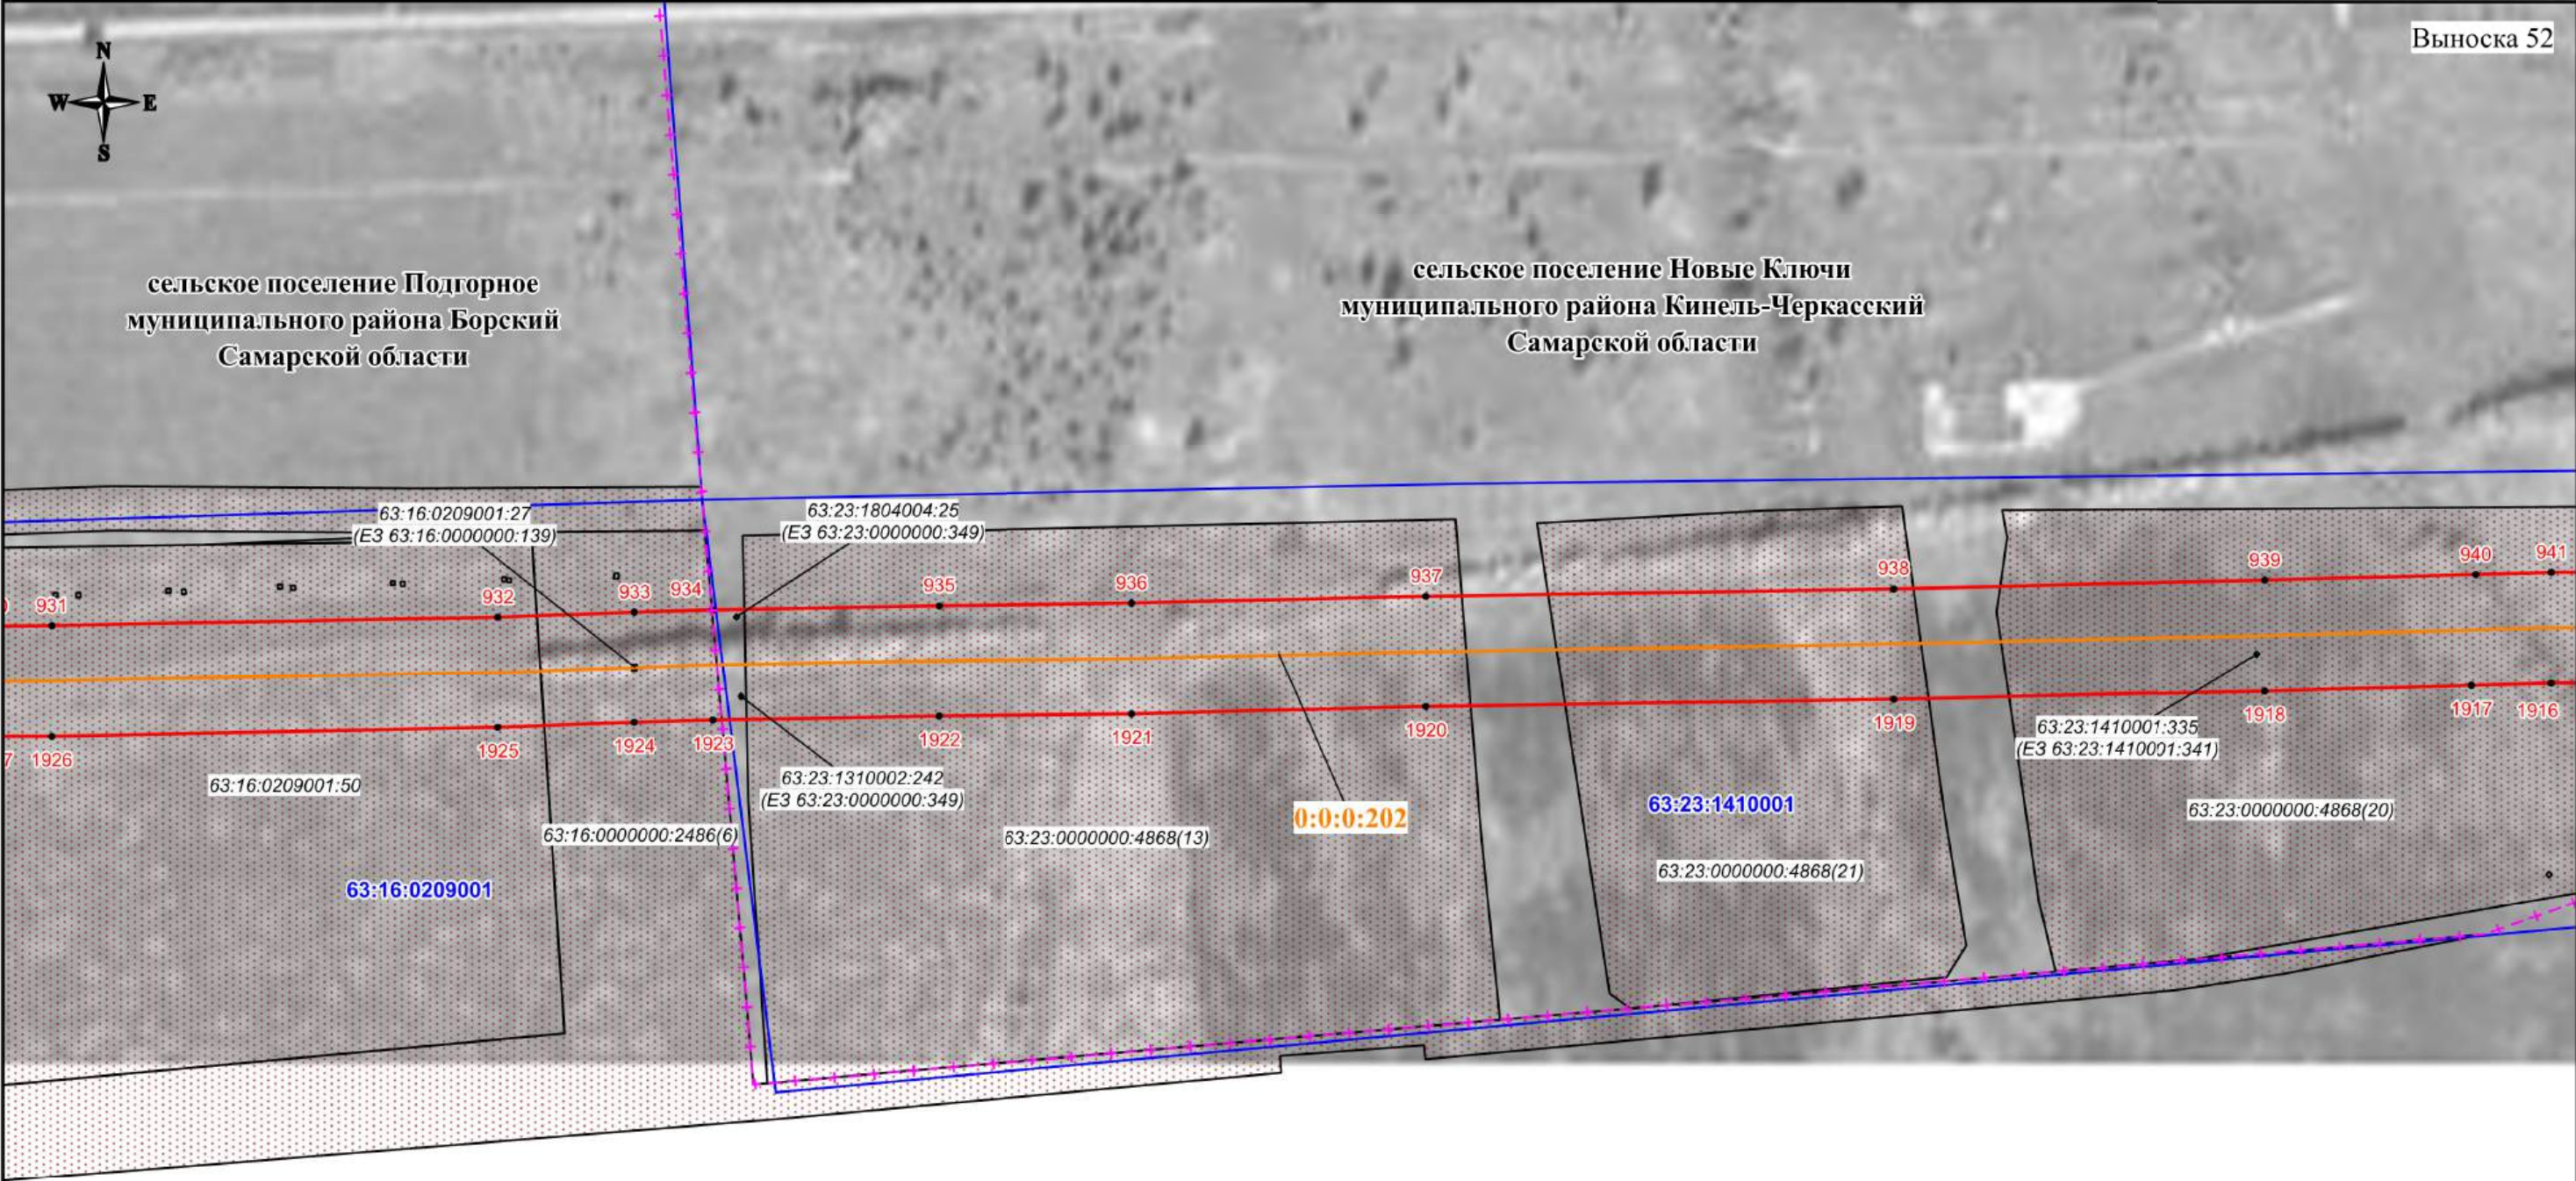

Используемые условные знаки и обозначения:

- проектная граница публичного сервитута
- характерная точка границы публичного сервитута
- 1 - номер характерной точки границы публичного сервитута
- граница муниципального образования
- граница кадастрового квартала
- граница земельного участка, сведения о которой имеются в ЕГРН
- ось магистрального нефтепровода

63:23:1603003 - номер кадастрового квартала
63:23:1603003:76(2) - кадастровый номер земельного участка
0:0:0:202 - кадастровый номер инженерного сооружения
Самарская область - наименование административно-территориальных образований


Кадастровый инженер
Подпись:  О.Н. Иванова/ Дата "03" 06 2024 г.
Место для отписки (при наличии), составившего описание местоположения границ объекта

Масштаб 1:3000

СХЕМА РАСПОЛОЖЕНИЯ ГРАНИЦ ПУБЛИЧНОГО СЕРВИТУТА

Публичный сервитут в отношении земель и земельных участков в целях эксплуатации магистрального нефтепровода федерального значения
"Линейное сооружение - Магистральный нефтепровод "Покровка-Кротовка" (участок 0-173). Диаметр 500 мм"

Выноска 53

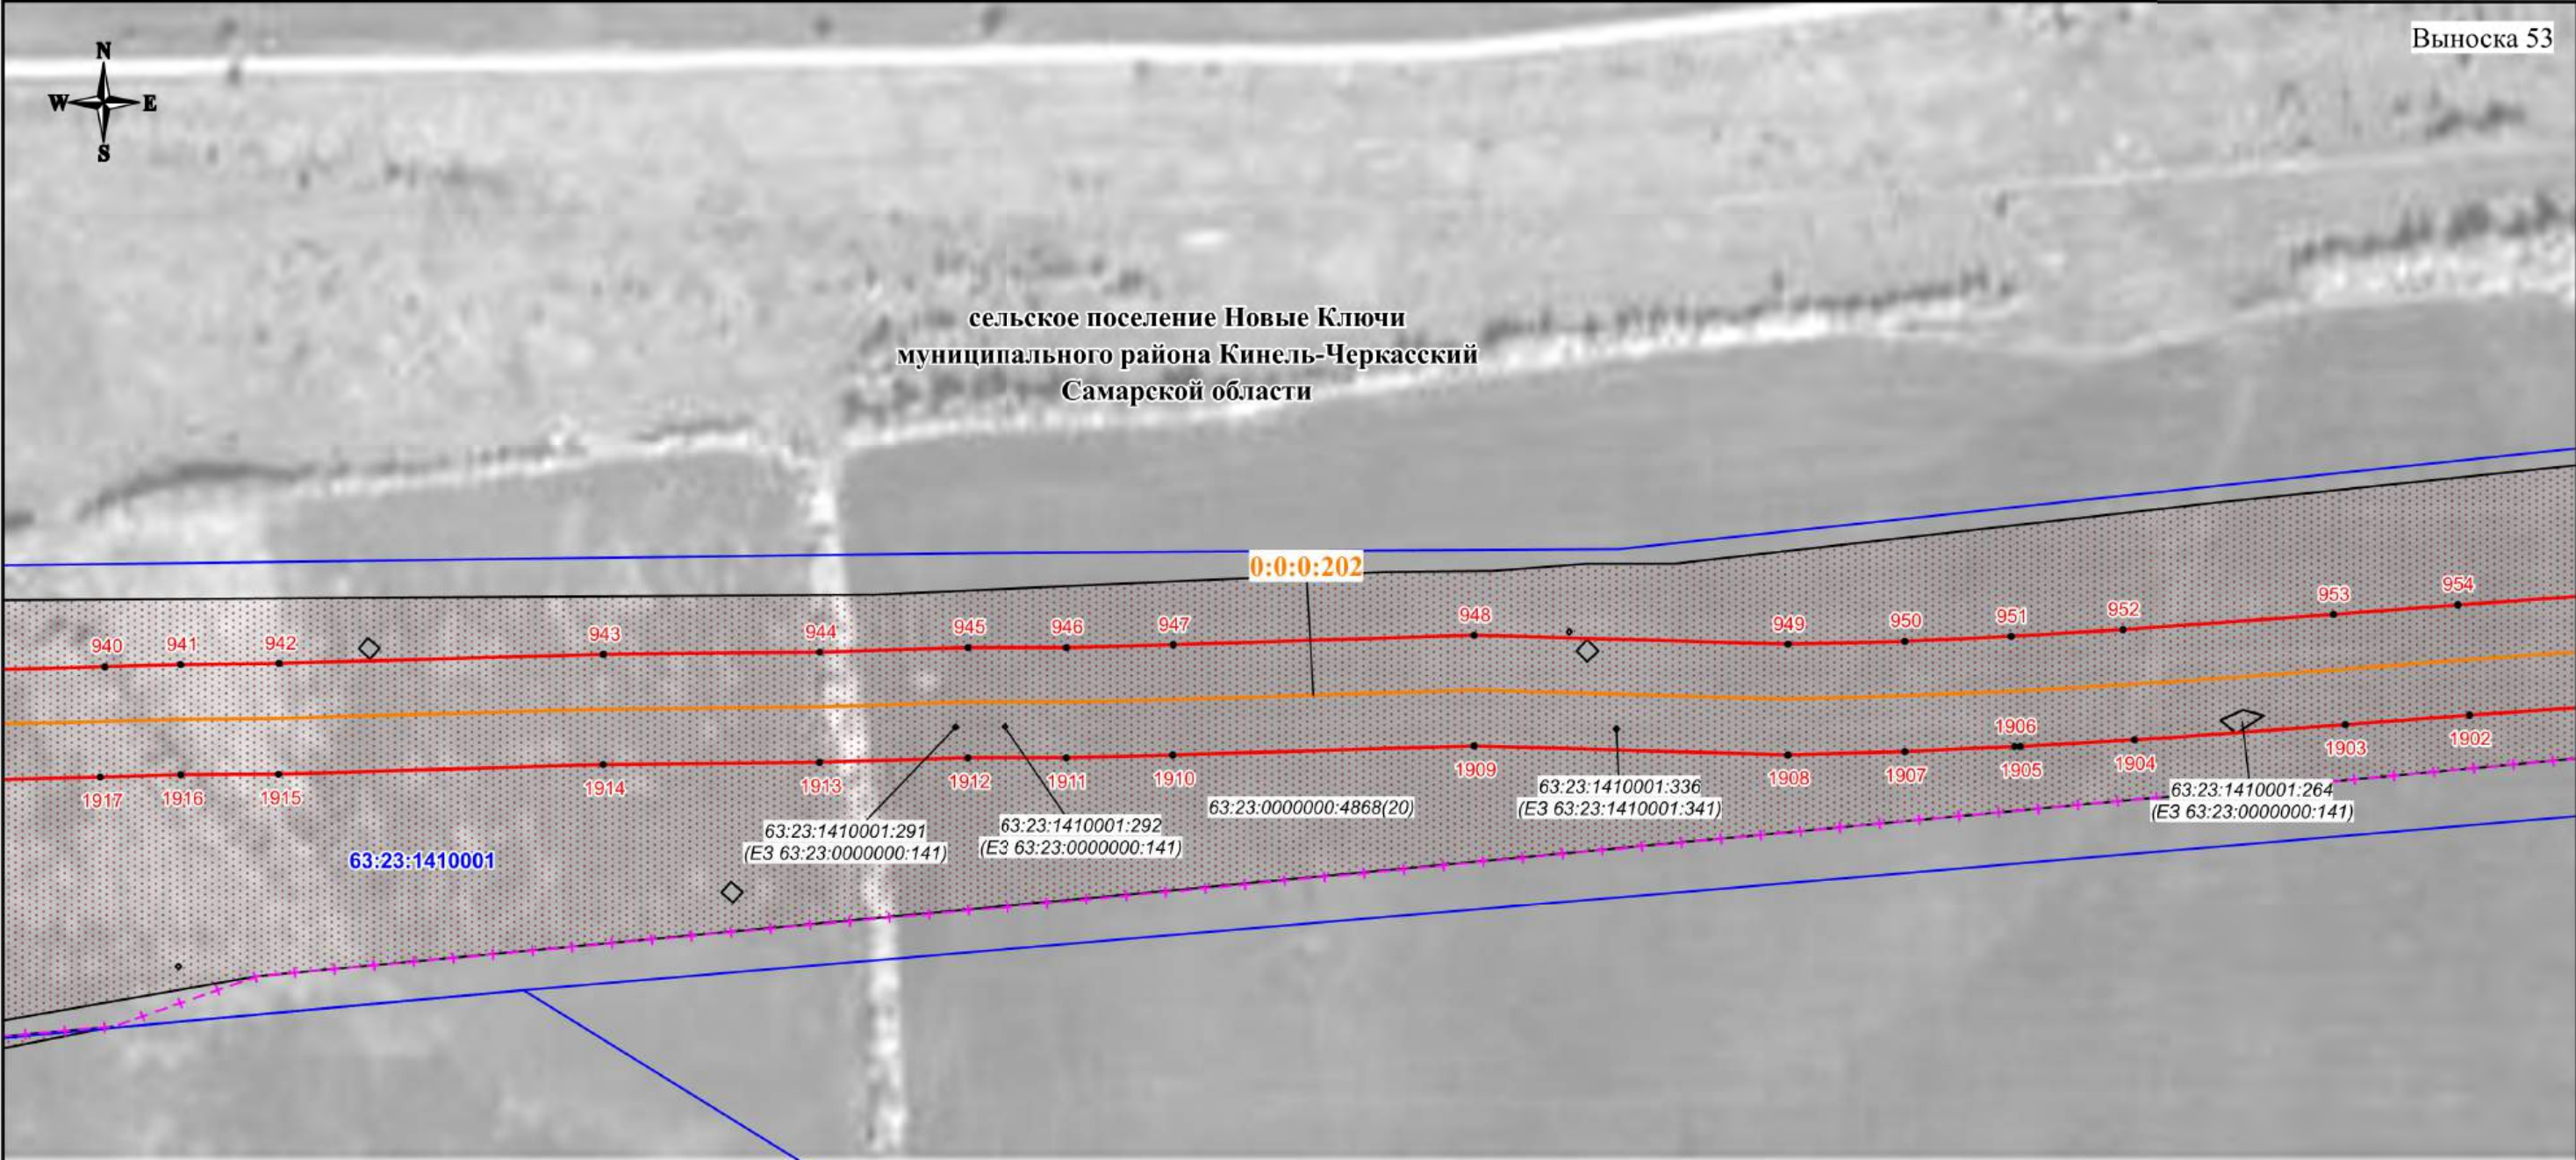

Используемые условные знаки и обозначения:

- проектная граница публичного сервитута
- характерная точка границы публичного сервитута
- номер характерной точки границы публичного сервитута
- граница муниципального образования
- граница кадастрового квартала
- граница земельного участка, сведения о которой имеются в ЕГРН
- ось магистрального нефтепровода

63:23:1603003 - номер кадастрового квартала
63:23:1603003:76(2) - кадастровый номер земельного участка
0:0:0:202 - кадастровый номер инженерного сооружения
Самарская область - наименование административно-территориальных образований


Кадастровый инженер
Подпись:  О.Н. Иванова/ Дата "03" 06 2024 г.
Место для отписки (примечания) лица, составившего описание местоположения границ объекта

Масштаб 1:3000

СХЕМА РАСПОЛОЖЕНИЯ ГРАНИЦ ПУБЛИЧНОГО СЕРВИТУТА

Публичный сервитут в отношении земель и земельных участков в целях эксплуатации магистрального нефтепровода федерального значения
"Линейное сооружение - Магистральный нефтепровод "Покровка-Кротовка" (участок 0-173). Диаметр 500 мм"

Выноска 54

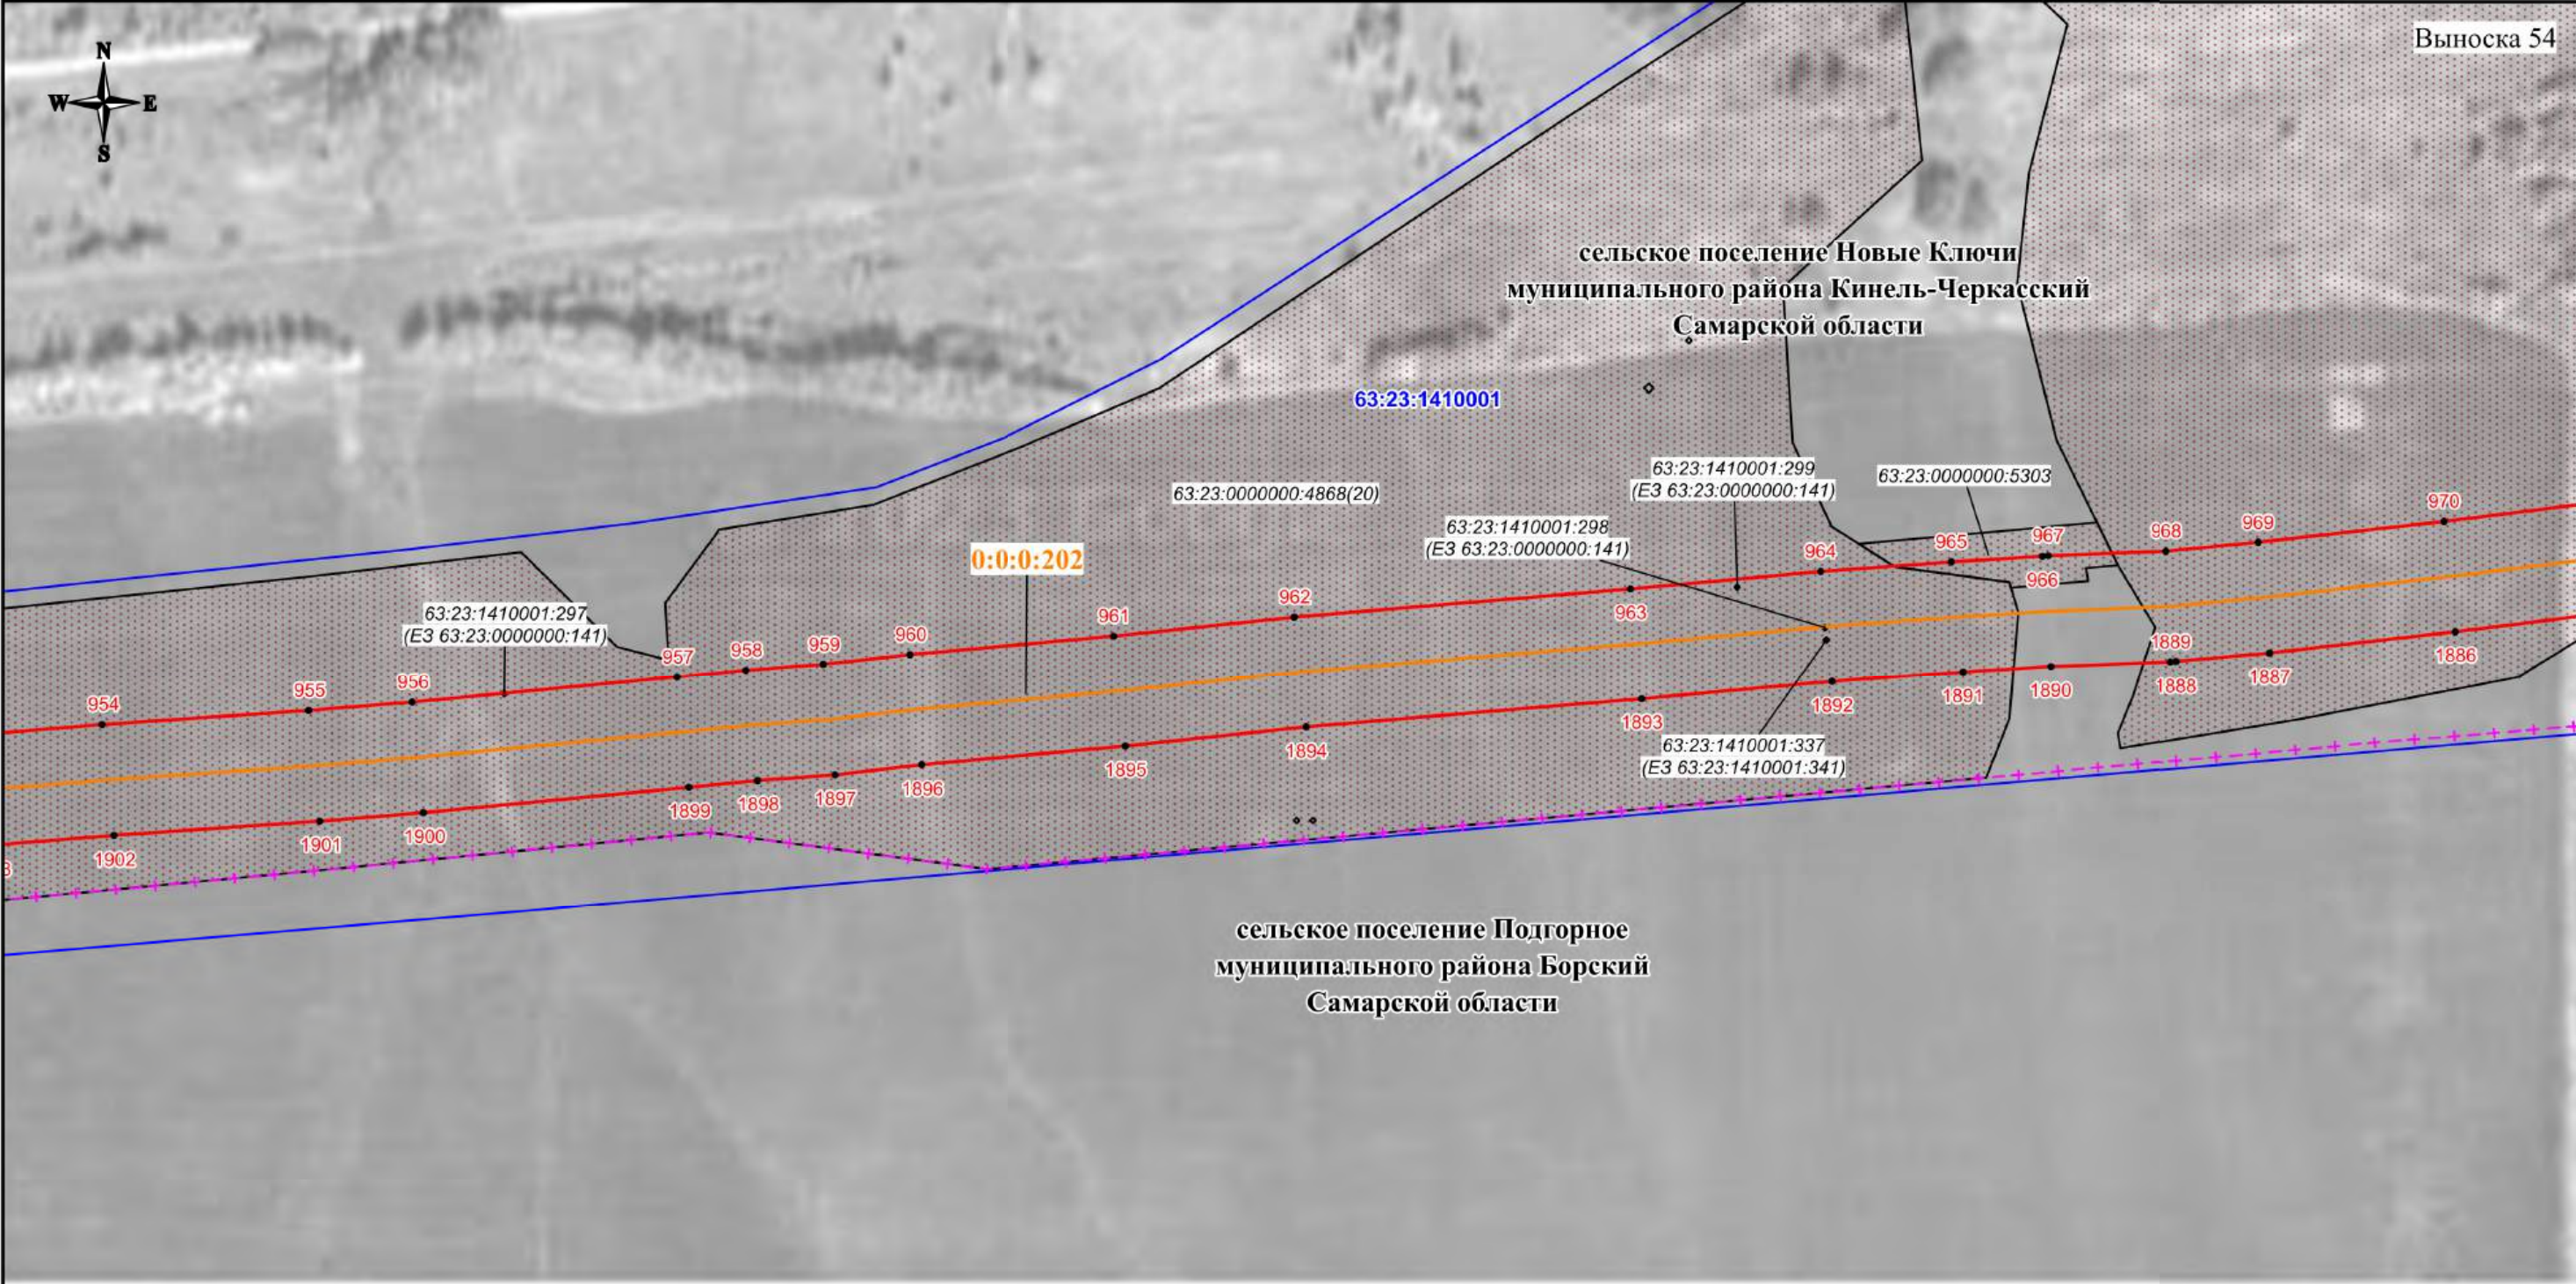

Используемые условные знаки и обозначения:

- проектная граница публичного сервитута
- характерная точка границы публичного сервитута
- 1 - номер характерной точки границы публичного сервитута
- граница муниципального образования
- граница кадастрового квартала
- граница земельного участка, сведения о которой имеются в ЕГРН
- ось магистрального нефтепровода


63:23:1603003 - номер кадастрового квартала
63:23:1603003:76(2) - кадастровый номер земельного участка
0:0:0:202 - кадастровый номер инженерного сооружения
Самарская область - наименование административно-территориальных образований

Кадастровый инженер
Подпись:  О.Н. Иванова/ Дата "03" 06 2024 г.
Место для отписки (примечания, составившего описание местоположения границ объекта)

Масштаб 1:3000

СХЕМА РАСПОЛОЖЕНИЯ ГРАНИЦ ПУБЛИЧНОГО СЕРВИТУТА

Публичный сервитут в отношении земель и земельных участков в целях эксплуатации магистрального нефтепровода федерального значения
"Линейное сооружение - Магистральный нефтепровод "Покровка-Кротовка" (участок 0-173). Диаметр 500 мм"

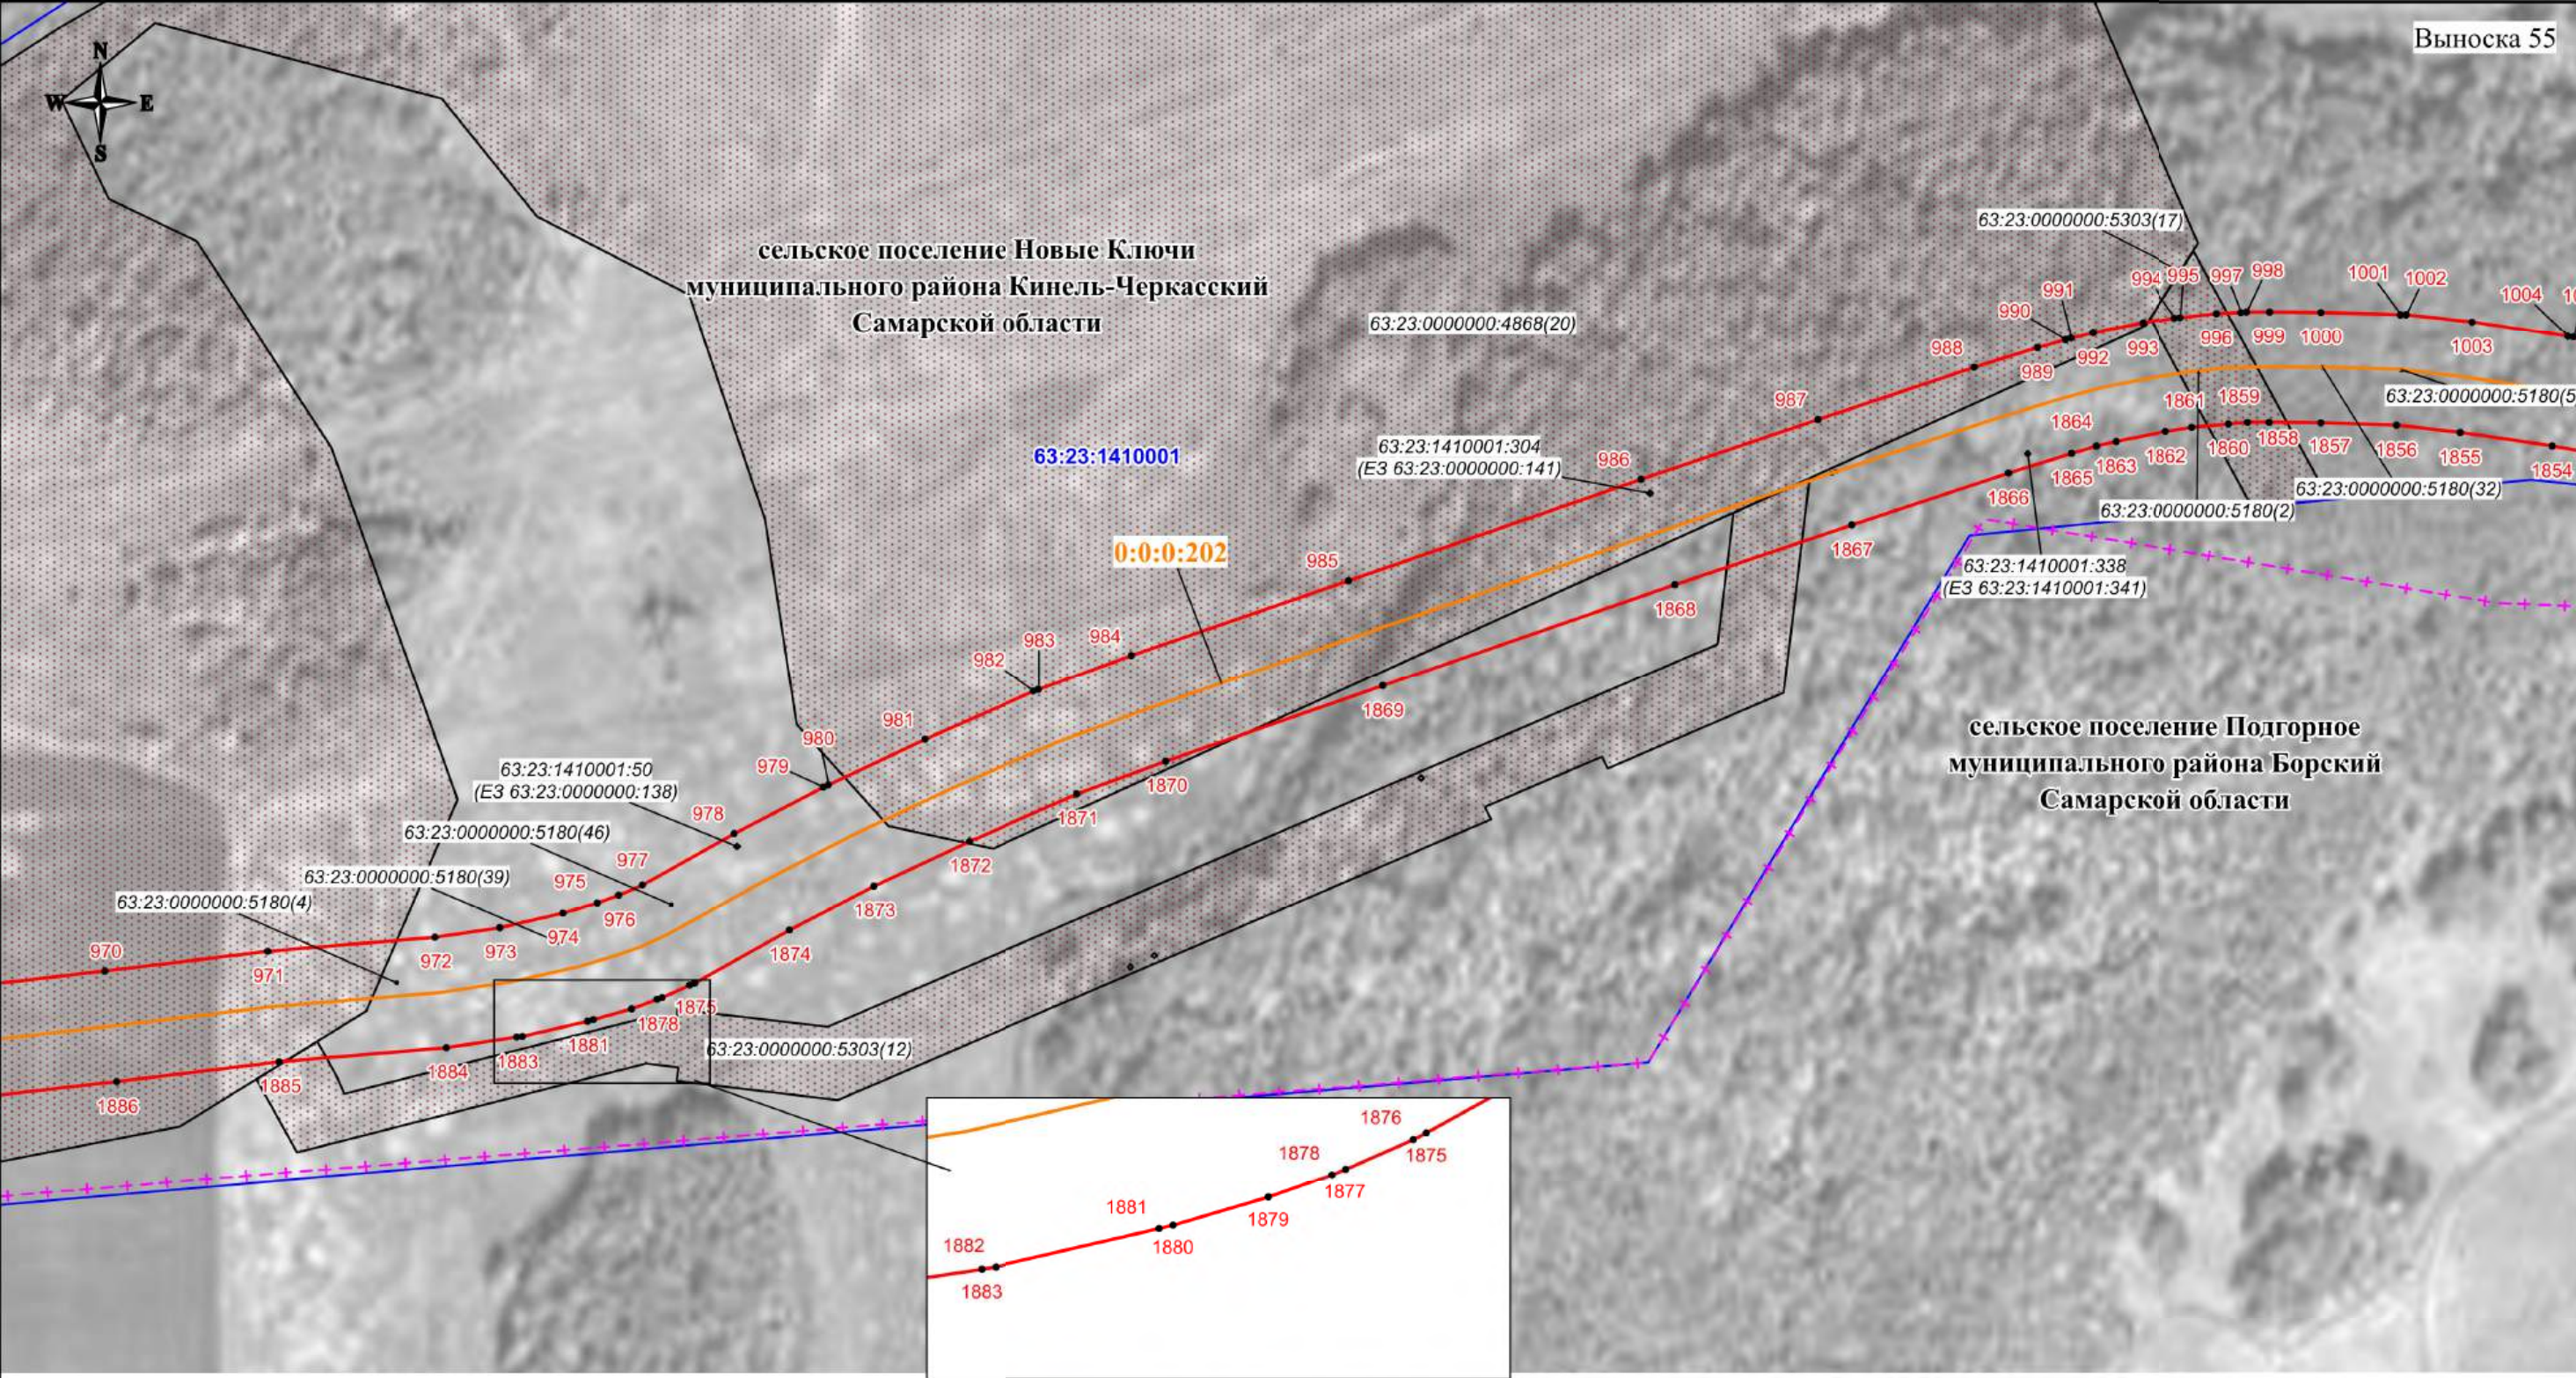

Используемые условные знаки и обозначения:

- проектная граница публичного сервитута
- характерная точка границы публичного сервитута
- номер характерной точки границы публичного сервитута
- граница муниципального образования
- граница кадастрового квартала
- граница земельного участка, сведения о которой имеются в ЕГРН
- ось магистрального нефтепровода

63:23:1603003 - номер кадастрового квартала
63:23:1603003:76(2) - кадастровый номер земельного участка
0:0:0:202 - кадастровый номер инженерного сооружения
Самарская область - наименование административно-территориальных образований



Кадастровый инженер
Подпись: О.Н. Иванова/ Дата "03" 06 2024 г.


Место для отпечатка печати (при наличии), составившего описание местоположения границ объекта

Масштаб 1:3000

СХЕМА РАСПОЛОЖЕНИЯ ГРАНИЦ ПУБЛИЧНОГО СЕРВИТУТА

Публичный сервитут в отношении земель и земельных участков в целях эксплуатации магистрального нефтепровода федерального значения
"Линейное сооружение - Магистральный нефтепровод "Покровка-Кротовка" (участок 0-173). Диаметр 500 мм"


Выноска 56

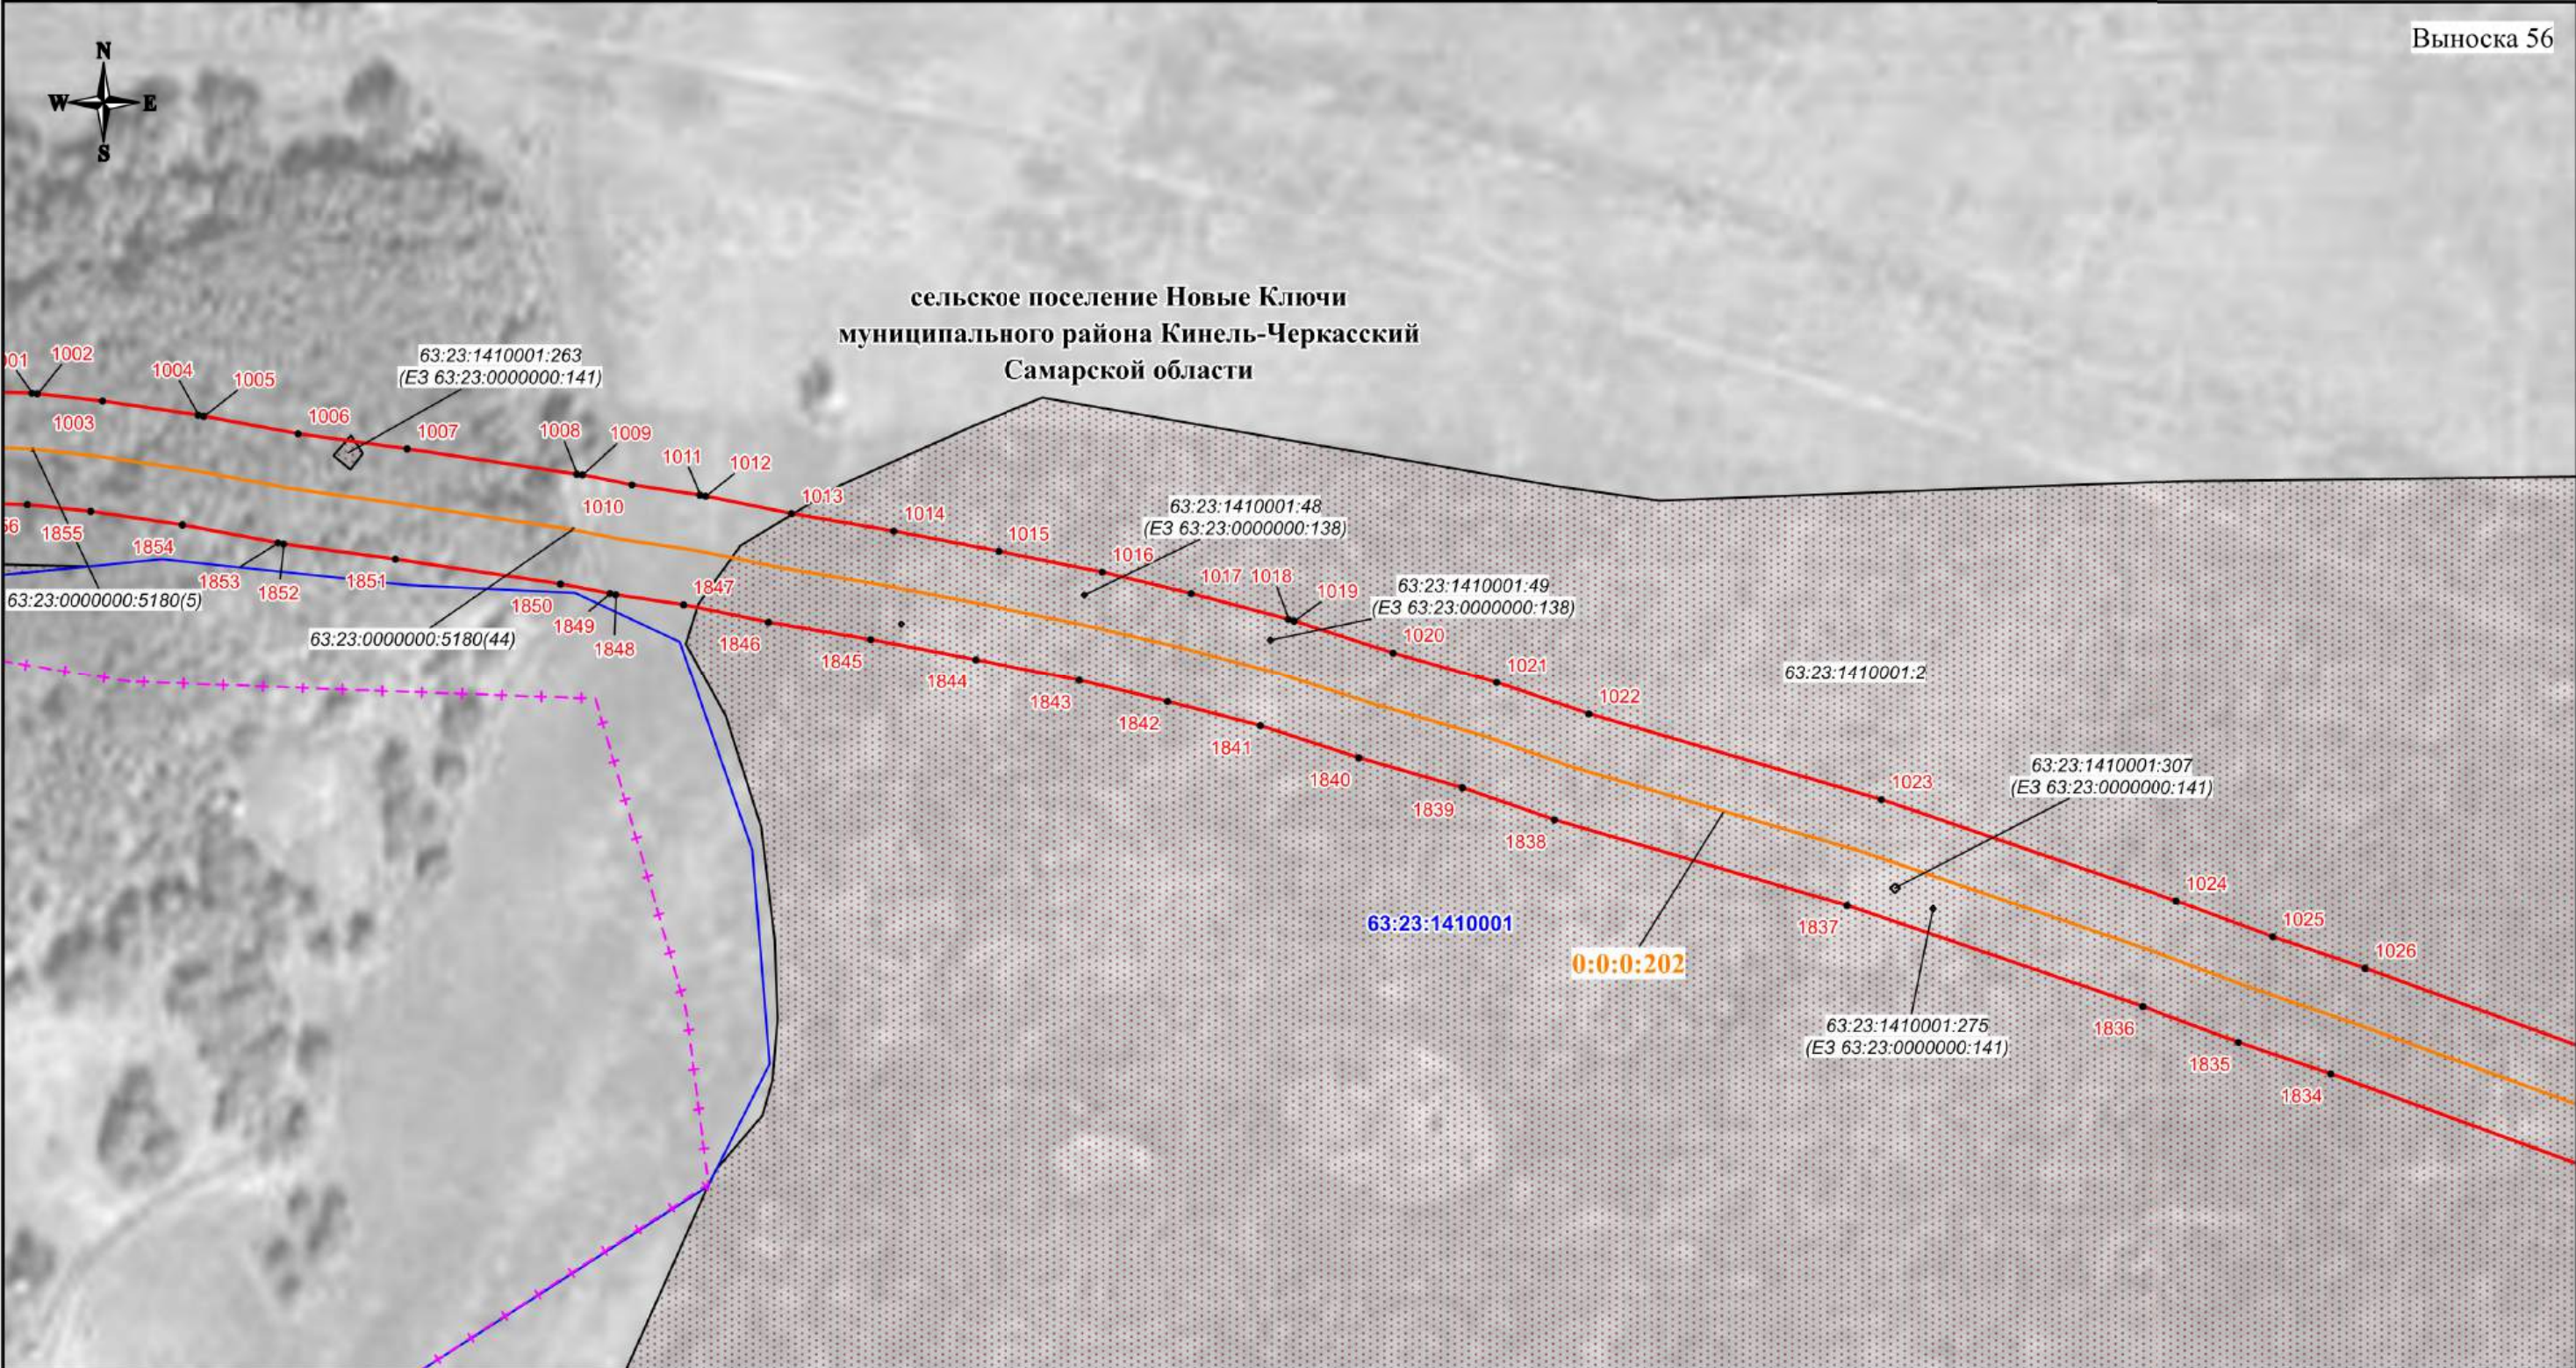

Используемые условные знаки и обозначения:

- проектная граница публичного сервитута
- характерная точка границы публичного сервитута
- 1 - номер характерной точки границы публичного сервитута
- граница муниципального образования
- граница кадастрового квартала
- граница земельного участка, сведения о которой имеются в ЕГРН
- ось магистрального нефтепровода

63:23:1603003 - номер кадастрового квартала
63:23:1603003:76(2) - кадастровый номер земельного участка
0:0:0:202 - кадастровый номер инженерного сооружения
Самарская область - наименование административно-территориальных образований

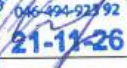
Кадастровый инженер
Подпись  О.Н. Иванова/ Дата "03" 06 2024 г.
Место для отписки (подпись лица, составившего описание местоположения границ объекта)

Масштаб 1:3000

СХЕМА РАСПОЛОЖЕНИЯ ГРАНИЦ ПУБЛИЧНОГО СЕРВИТУТА

Публичный сервитут в отношении земель и земельных участков в целях эксплуатации магистрального нефтепровода федерального значения
"Линейное сооружение - Магистральный нефтепровод "Покровка-Кротовка" (участок 0-173). Диаметр 500 мм"

Выноска 57

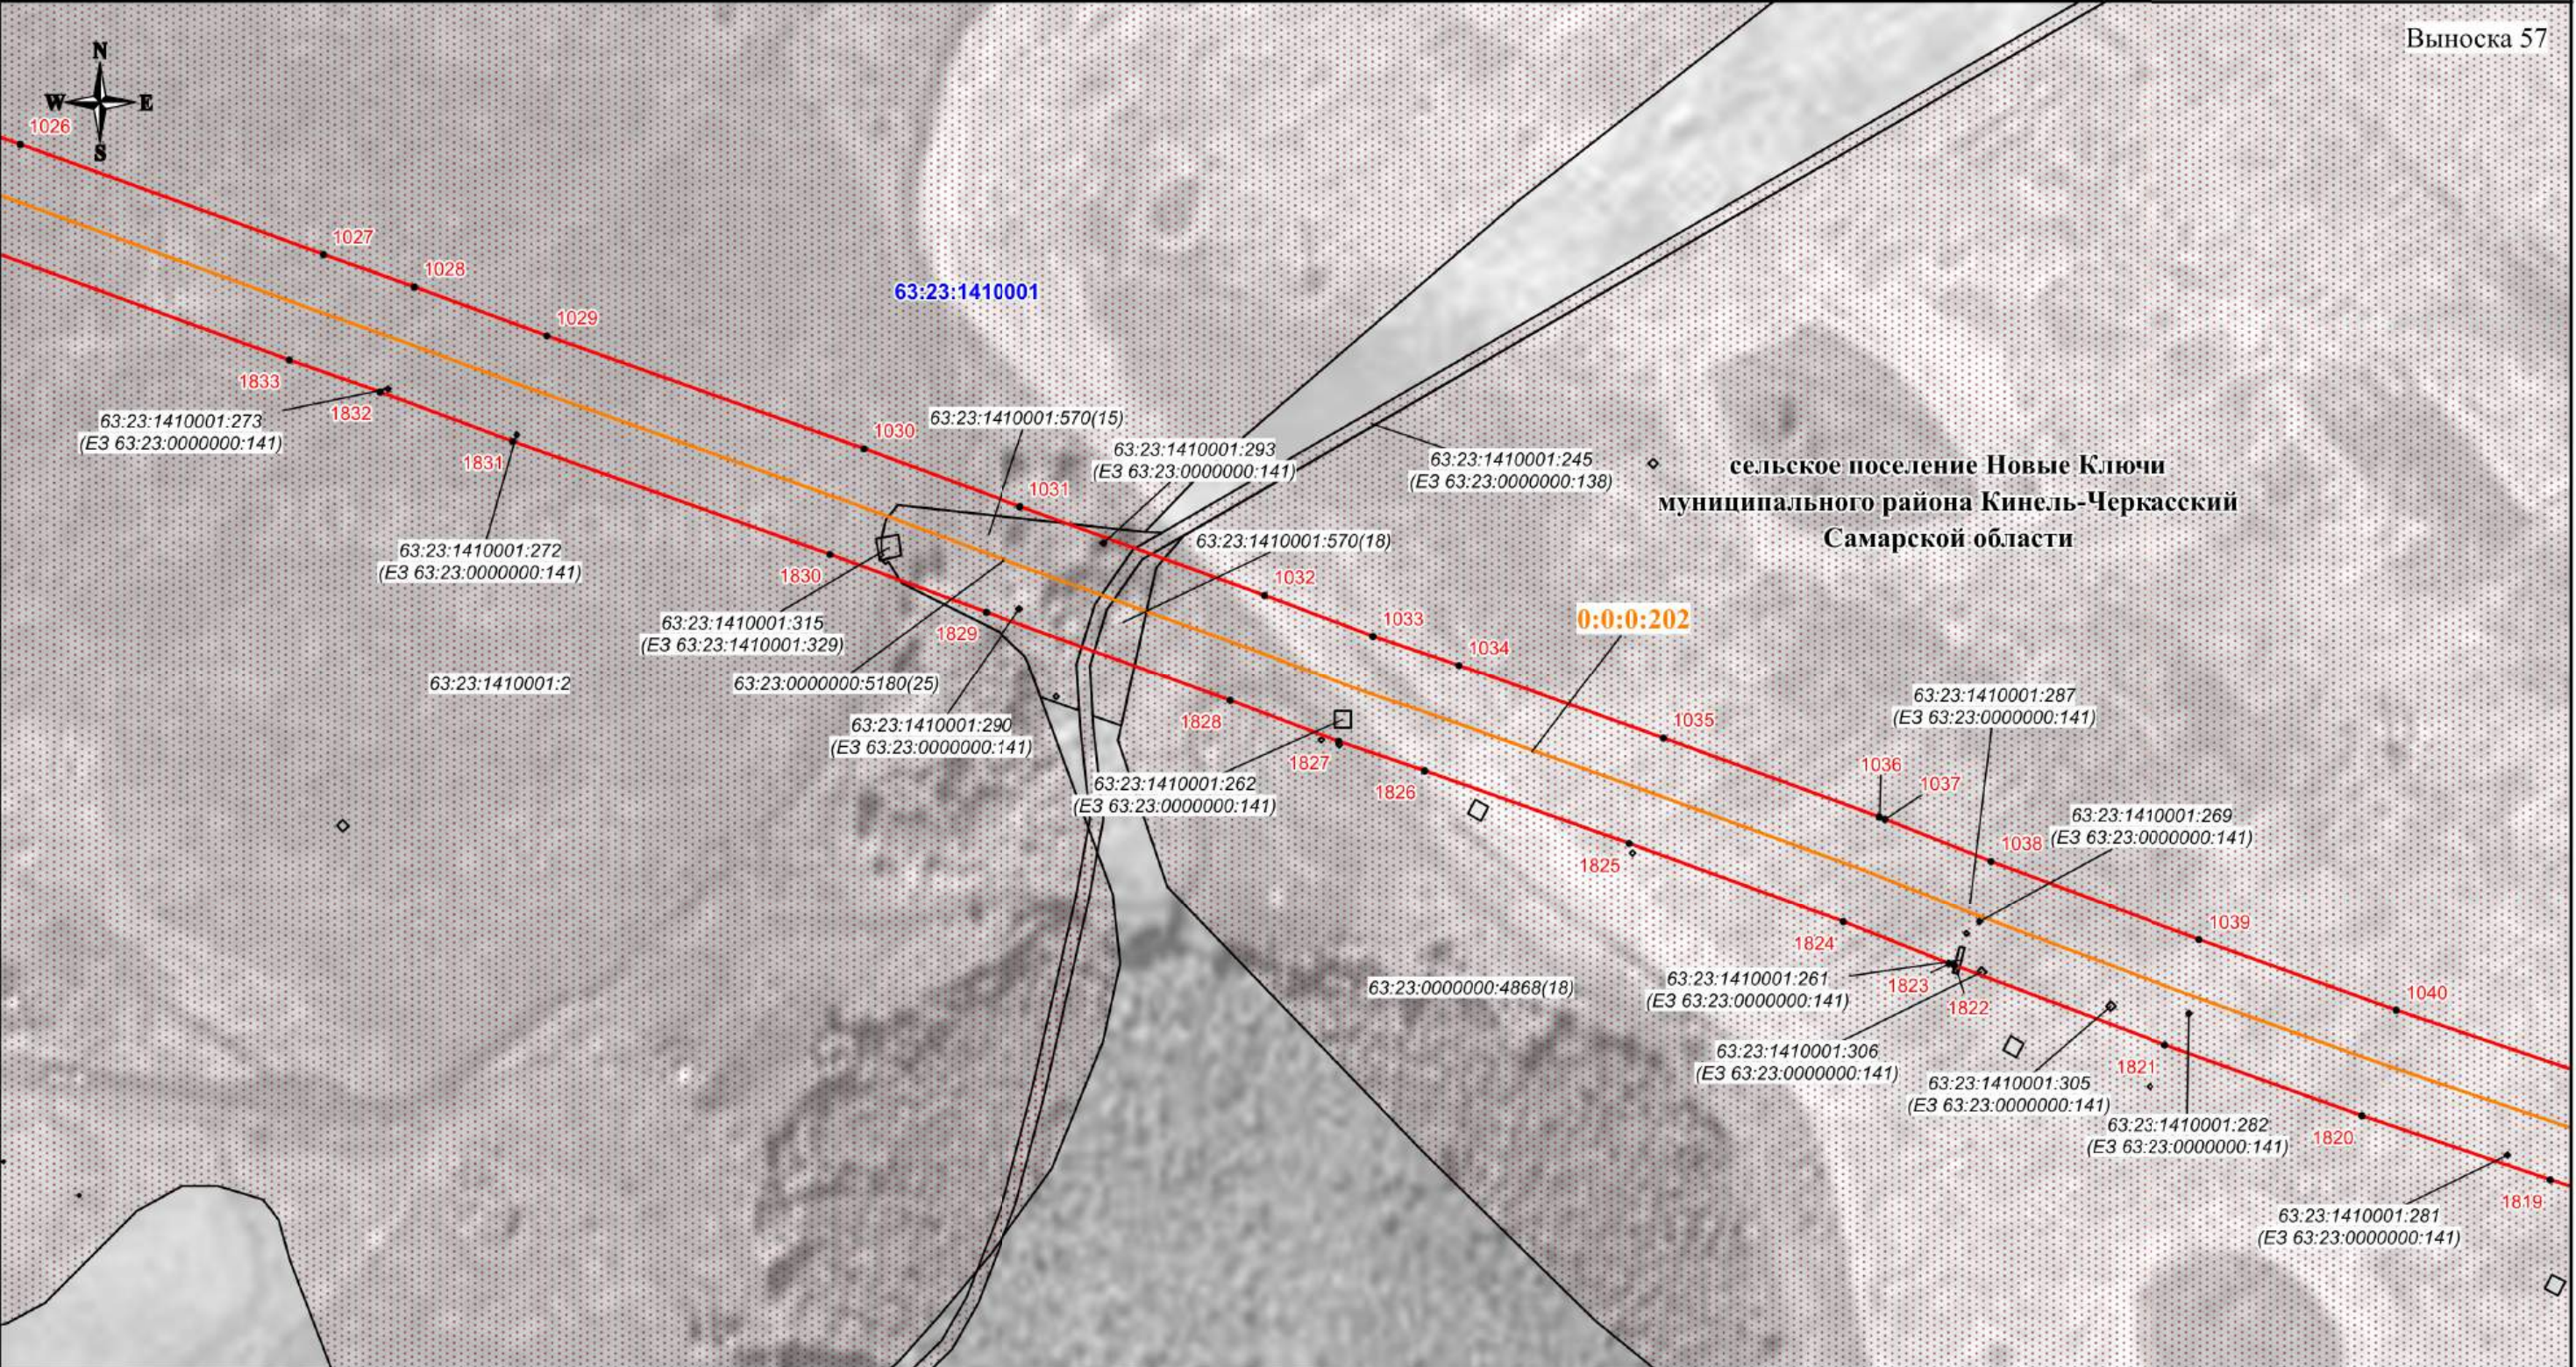

Используемые условные знаки и обозначения:

- проектная граница публичного сервитута
- характерная точка границы публичного сервитута
- номер характерной точки границы публичного сервитута
- граница муниципального образования
- граница кадастрового квартала
- граница земельного участка, сведения о которой имеются в ЕГРН
- ось магистрального нефтепровода

63:23:1603003 - номер кадастрового квартала
63:23:1603003:76(2) - кадастровый номер земельного участка
0:0:0:202 - кадастровый номер инженерного сооружения
Самарская область - наименование административно-территориальных образований


Кадастровый инженер
Подпись:  О.Н. Иванова/ Дата "03" 06 2024 г.
Место для отпечатка (подпись) составившего описание местоположения границ объекта

Масштаб 1:3000

СХЕМА РАСПОЛОЖЕНИЯ ГРАНИЦ ПУБЛИЧНОГО СЕРВИТУТА

Публичный сервитут в отношении земель и земельных участков в целях эксплуатации магистрального нефтепровода федерального значения
"Линейное сооружение - Магистральный нефтепровод "Покровка-Кротовка" (участок 0-173). Диаметр 500 мм"

Выводка 58

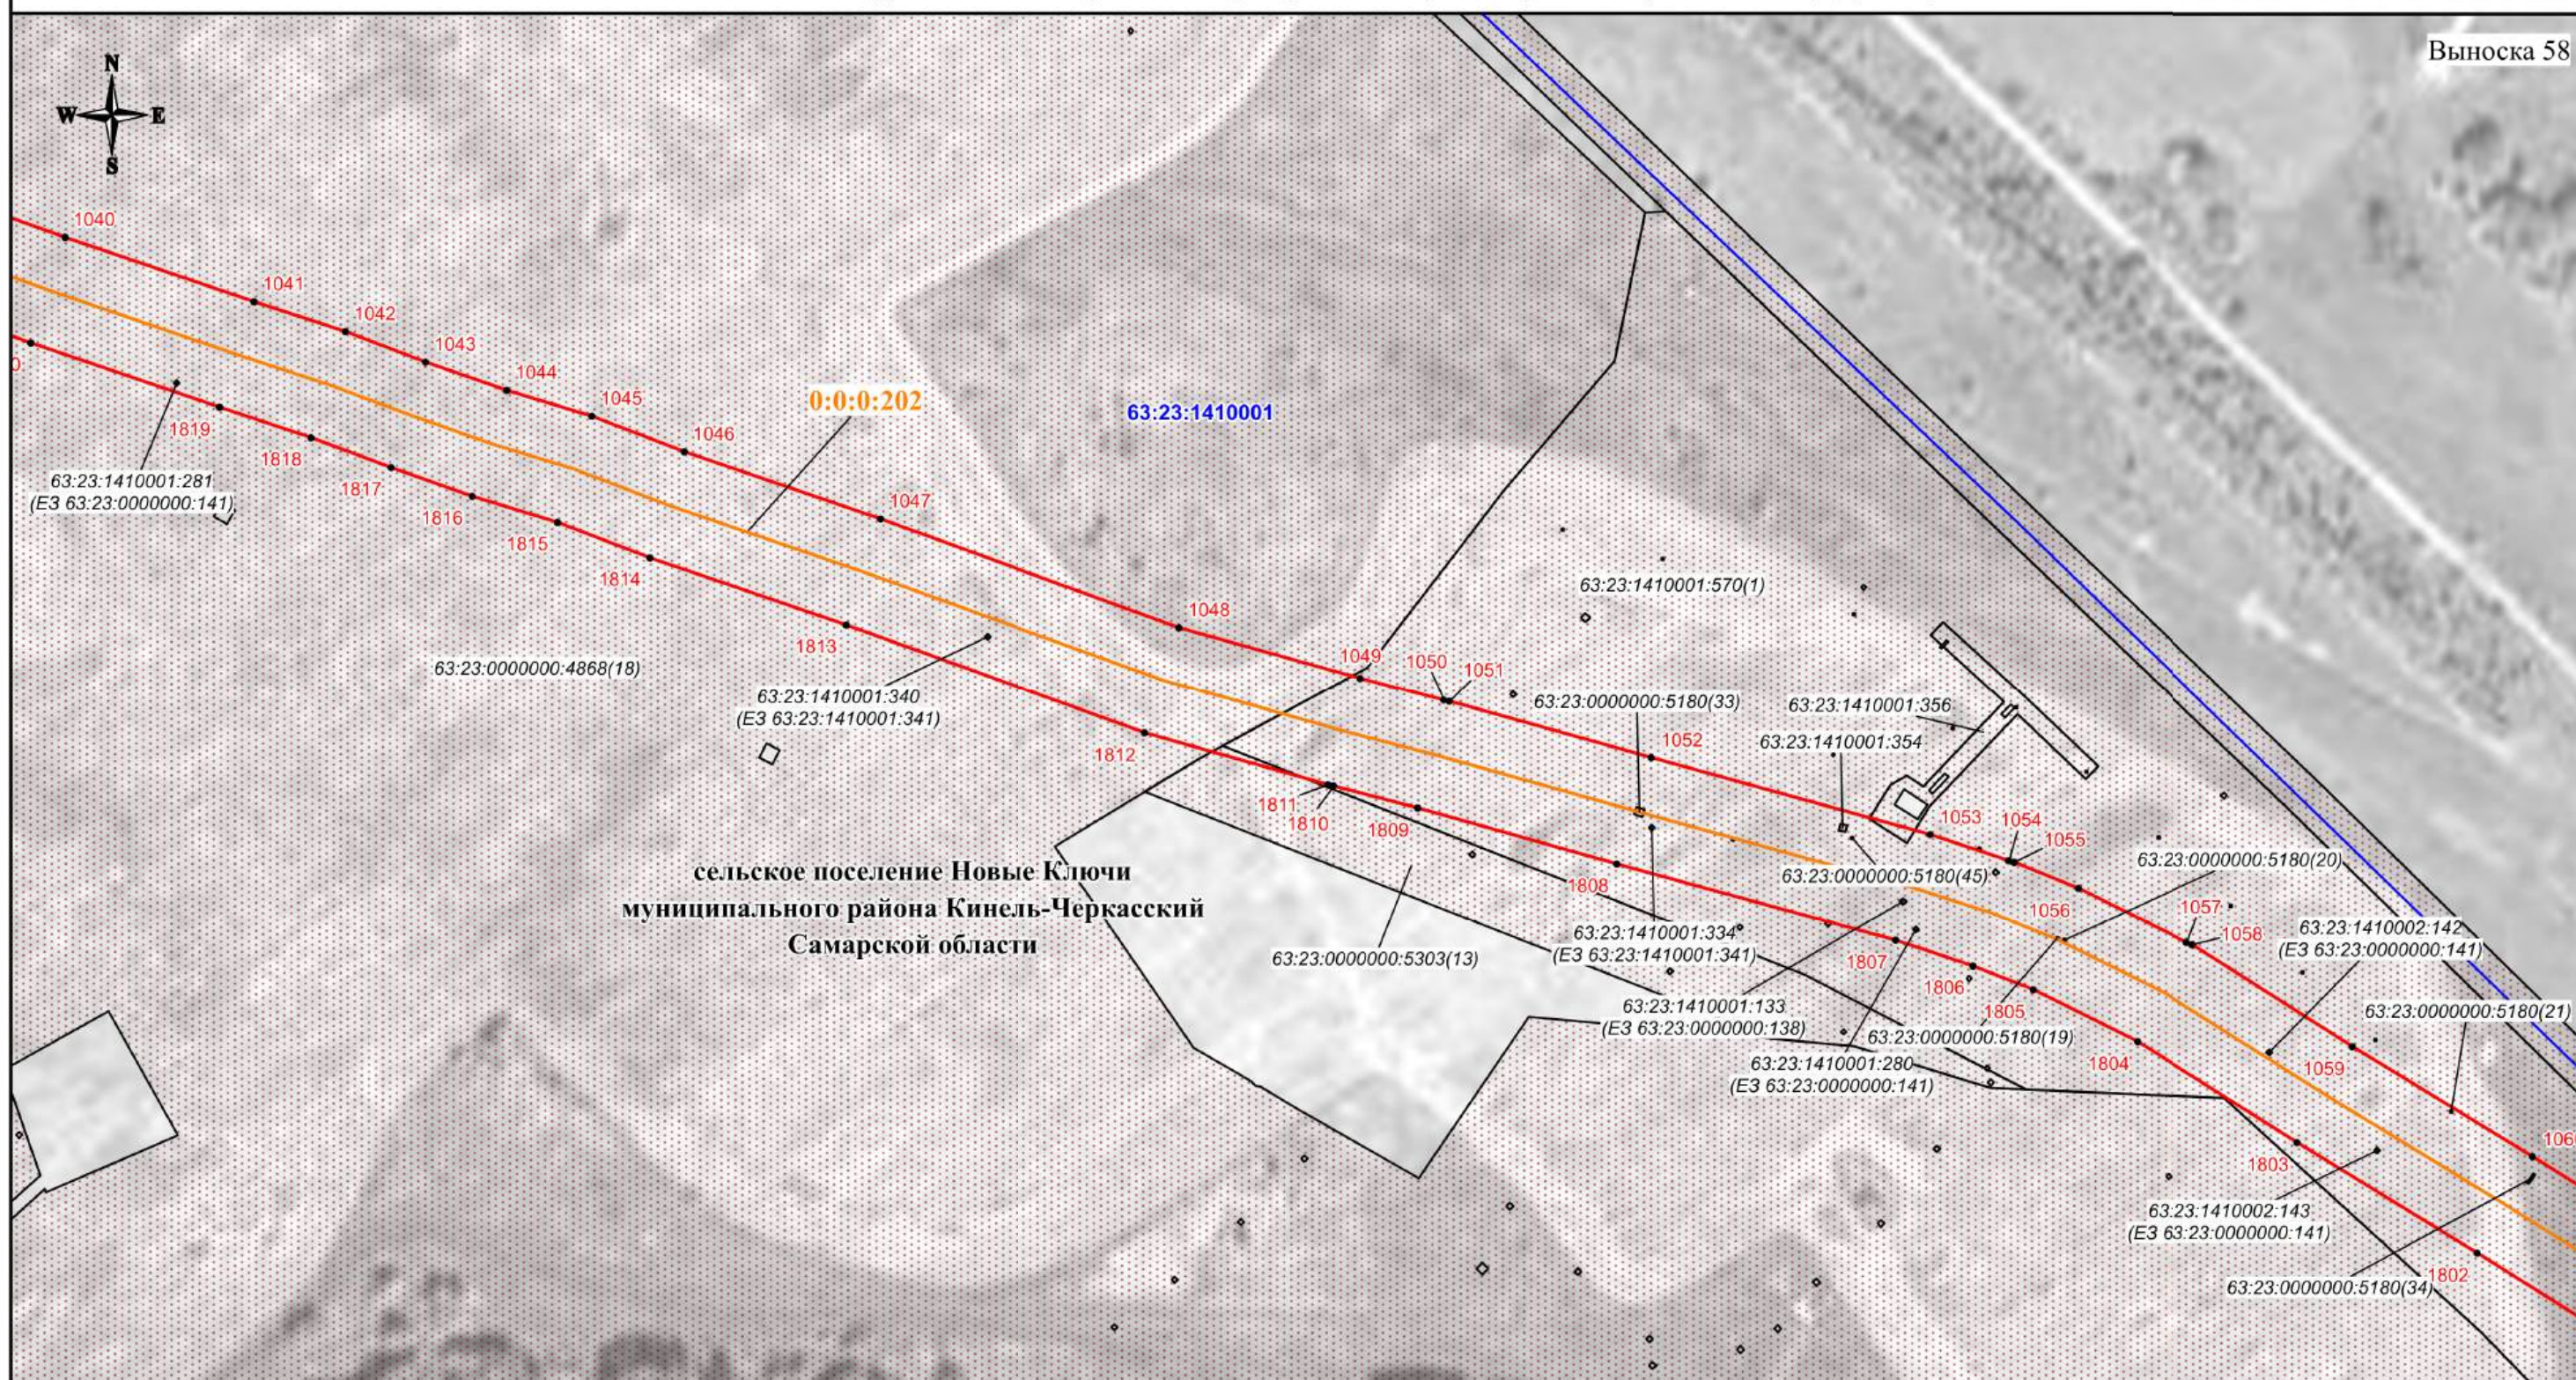

Используемые условные знаки и обозначения:

-  - проектная граница публичного сервитута
-  - характерная точка границы публичного сервитута
-  - номер характерной точки границы публичного сервитута
-  - граница муниципального образования
-  - граница кадастрового квартала
-  - граница земельного участка, сведения о которой имеются в ЕГРН
-  - ось магистрального нефтепровода

63:23:1603003 - номер кадастрового квартала
63:23:1603003:76(2) - кадастровый номер земельного участка
0:0:0:202 - кадастровый номер инженерного сооружения
Самарская - наименование административно-территориальных образований
область

Кадастровый инженер


Подпись: 21-11-26 О.Н. Иванова/ Дата "03" 06 2024 г.

Место для отпечатка печати (принимателя, лица, составившего описание местоположения границ объекта)

Масштаб 1:3000

СХЕМА РАСПОЛОЖЕНИЯ ГРАНИЦ ПУБЛИЧНОГО СЕРВИТУТА

Публичный сервитут в отношении земель и земельных участков в целях эксплуатации магистрального нефтепровода федерального значения
"Линейное сооружение - Магистральный нефтепровод "Покровка-Кротовка" (участок 0-173). Диаметр 500 мм"

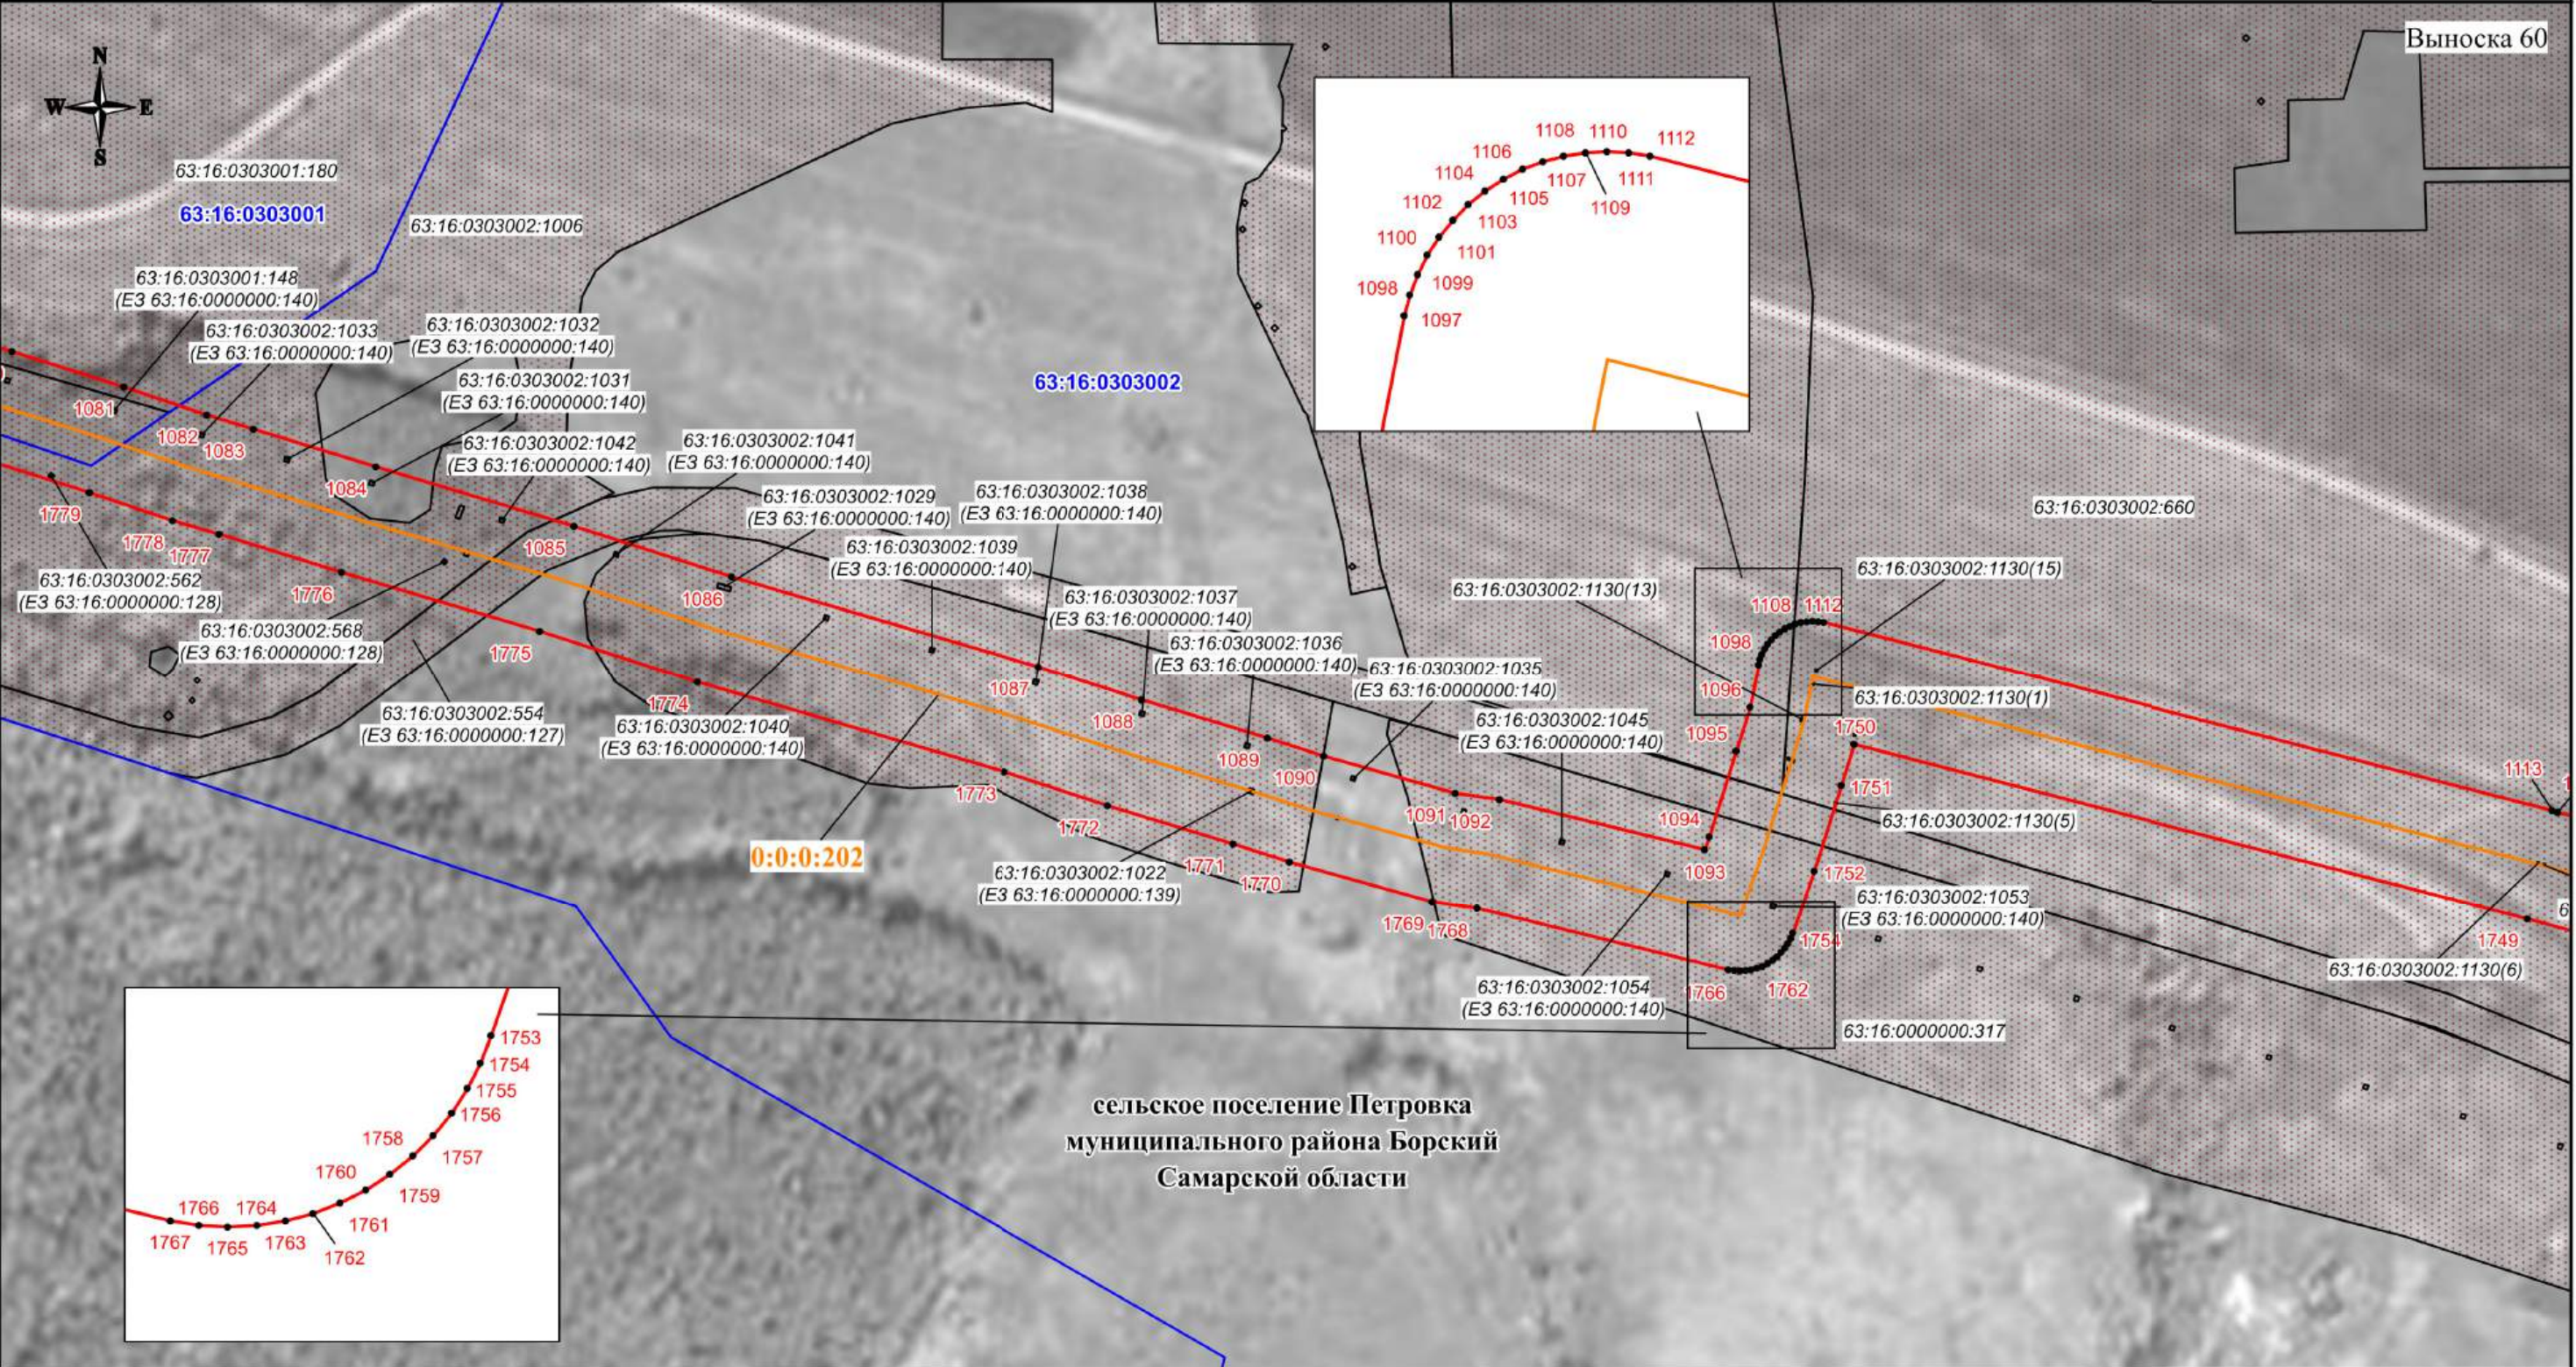

Используемые условные знаки и обозначения:

- проектная граница публичного сервитута
- характеристическая точка границы публичного сервитута
- номер характеристической точки границы публичного сервитута
- граница муниципального образования
- граница кадастрового квартала
- граница земельного участка, сведения о которой имеются в ЕГРН
- ось магистрального нефтепровода

63:23:1603003 - номер кадастрового квартала
63:23:1603003:76(2) - кадастровый номер земельного участка
0:0:0:202 - кадастровый номер инженерного сооружения
Самарская область - наименование административно-территориальных образований


Кадастровый инженер
Подпись:  О.Н. Иванова/ Дата "03" 06 2024 г.
Место для отписки (подпись лица, составившего описание местоположения границ объекта)

Масштаб 1:3000

СХЕМА РАСПОЛОЖЕНИЯ ГРАНИЦ ПУБЛИЧНОГО СЕРВИТУТА

Публичный сервитут в отношении земель и земельных участков в целях эксплуатации магистрального нефтепровода федерального значения
"Линейное сооружение - Магистральный нефтепровод "Покровка-Кротовка" (участок 0-173). Диаметр 500 мм"


Выноска 61

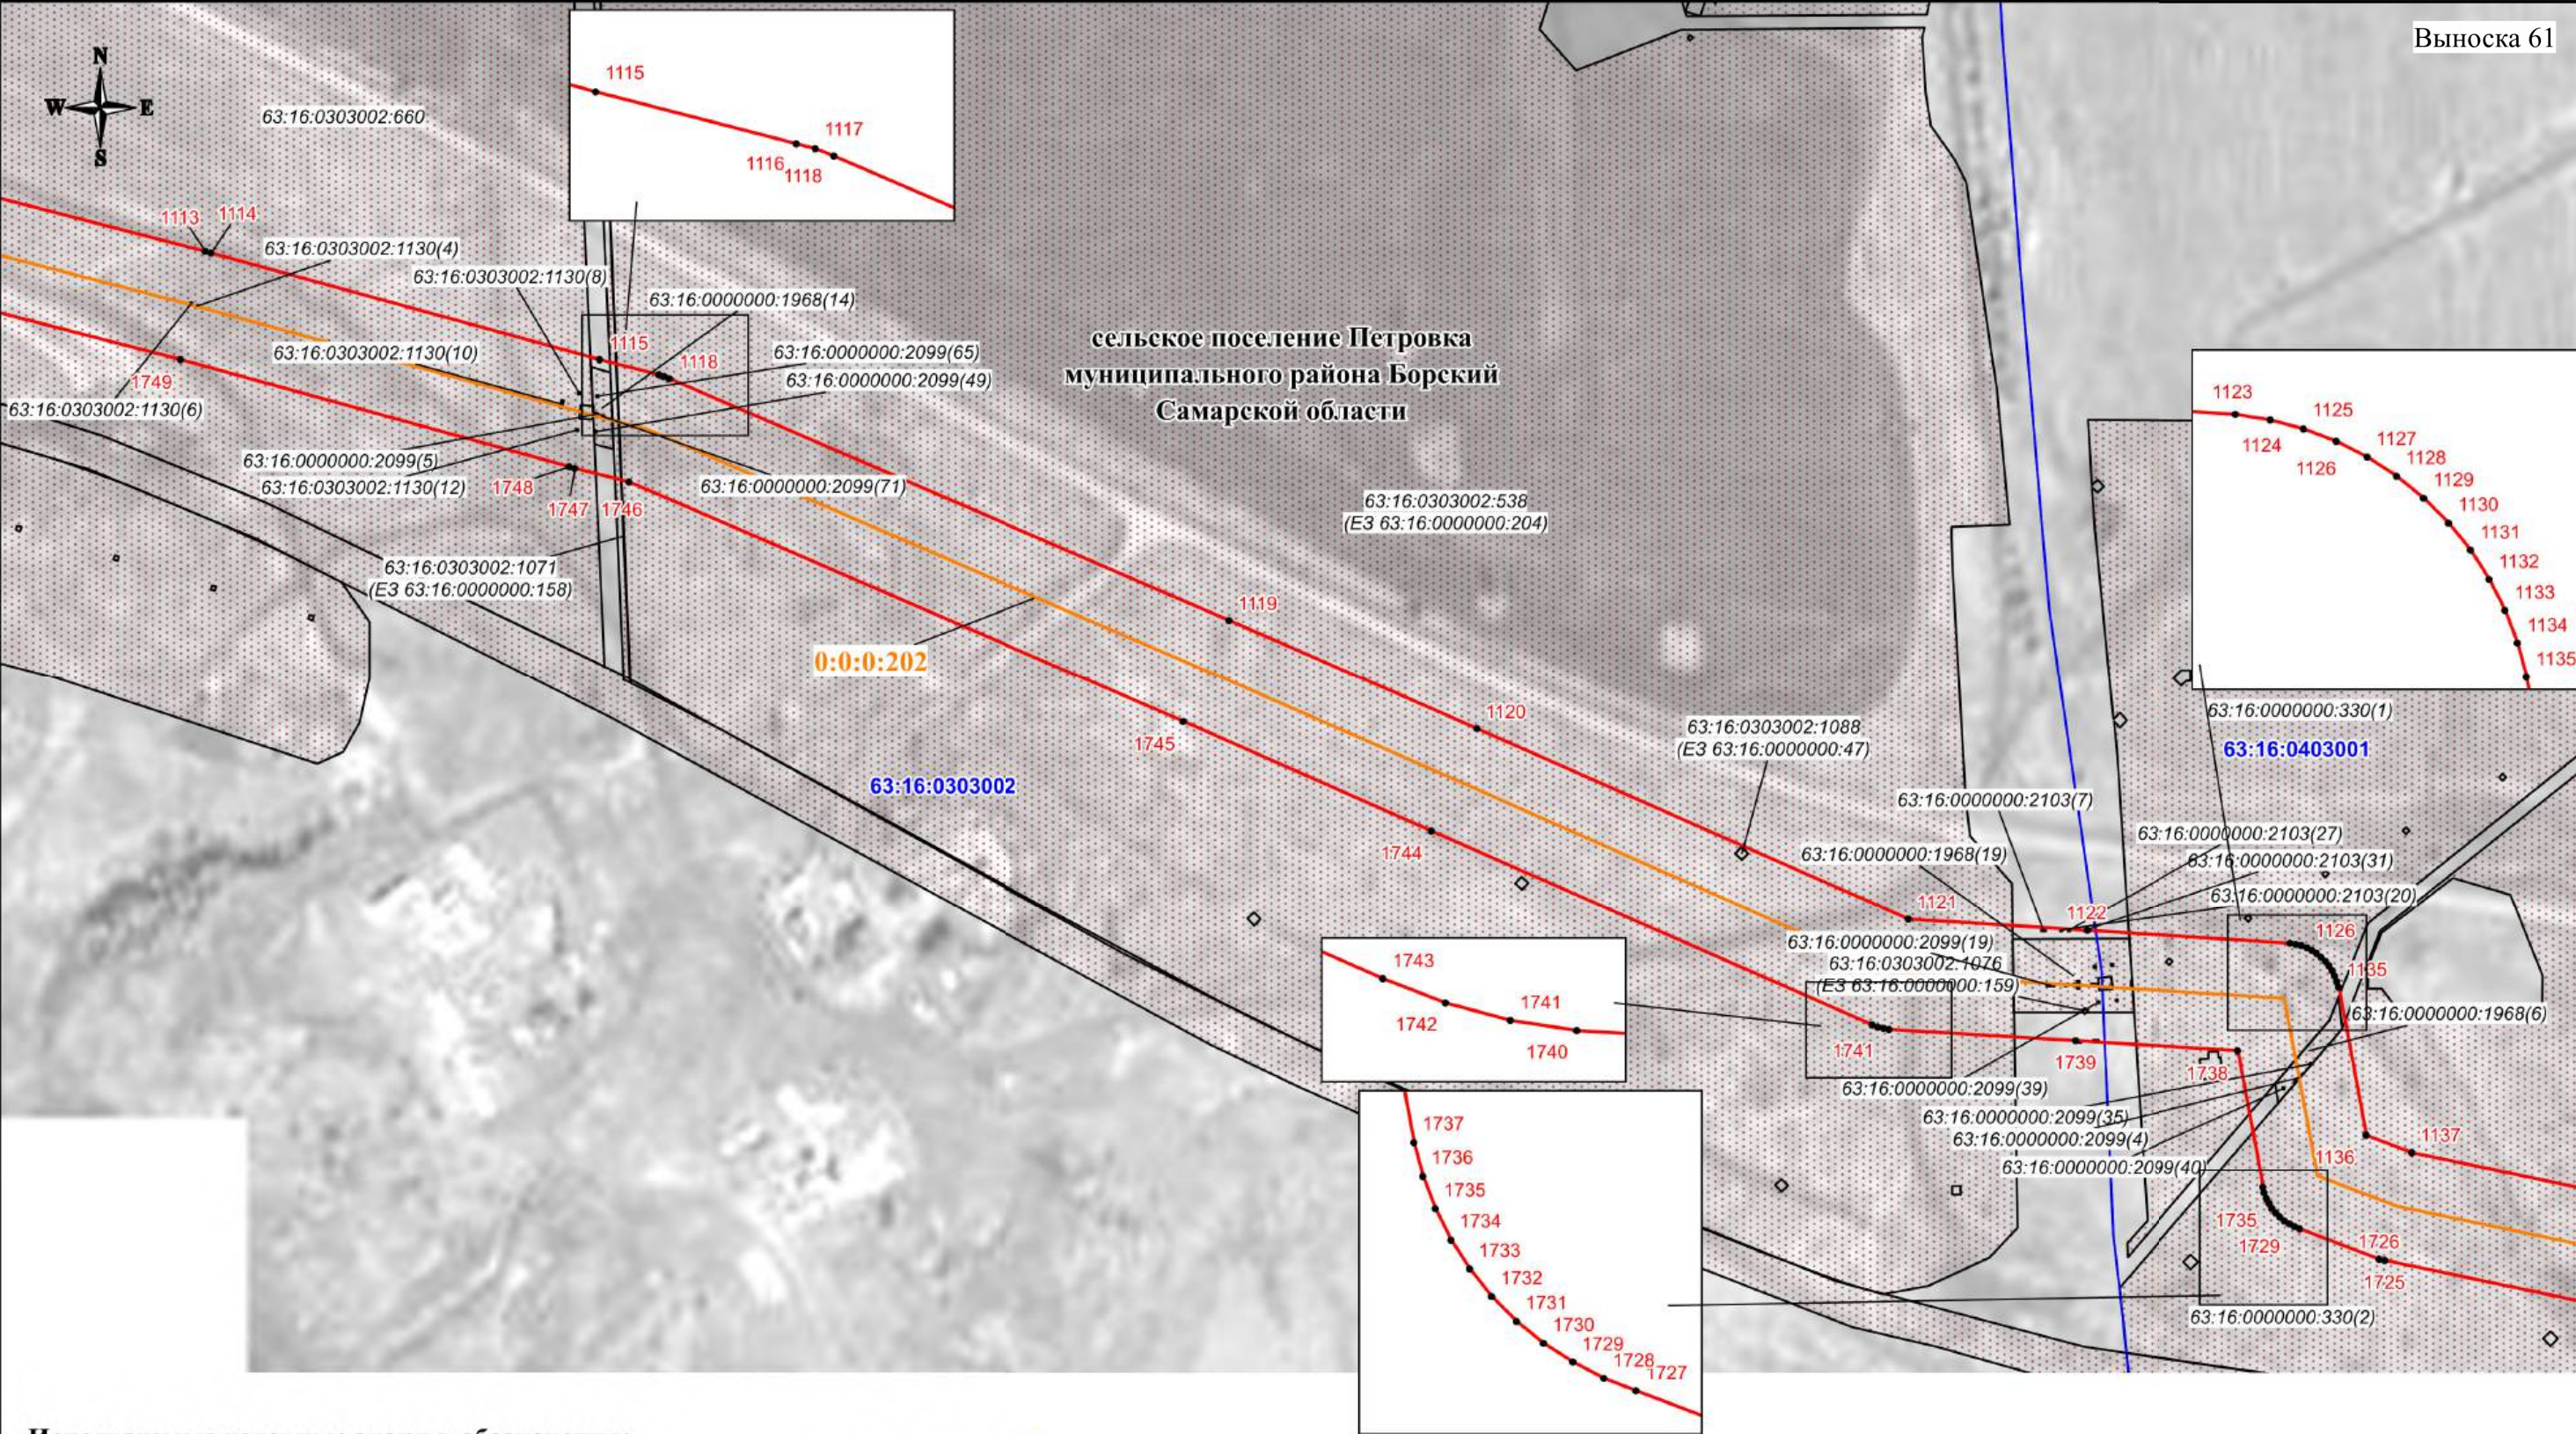

Используемые условные знаки и обозначения:

- проектная граница публичного сервитута
- характеристическая точка границы публичного сервитута
- номер характеристической точки границы публичного сервитута
- граница муниципального образования
- граница кадастрового квартала
- граница земельного участка, сведения о которой имеются в ЕГРН
- ось магистрального нефтепровода

63:23:1603003 - номер кадастрового квартала
63:23:1603003:76(2) - кадастровый номер земельного участка
0:0:0:202 - кадастровый номер инженерного сооружения
Самарская область - наименование административно-территориальных образований

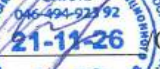
Кадастровый инженер
Подпись:  О.Н. Иванова/ Дата "03" 06 2024 г.
Место для отложения (приведения) печати, составившего описание местоположения границ объекта

Масштаб 1:3000

СХЕМА РАСПОЛОЖЕНИЯ ГРАНИЦ ПУБЛИЧНОГО СЕРВИТУТА

Публичный сервитут в отношении земель и земельных участков в целях эксплуатации магистрального нефтепровода федерального значения
"Линейное сооружение - Магистральный нефтепровод "Покровка-Кротовка" (участок 0-173). Диаметр 500 мм"

Выноска 62

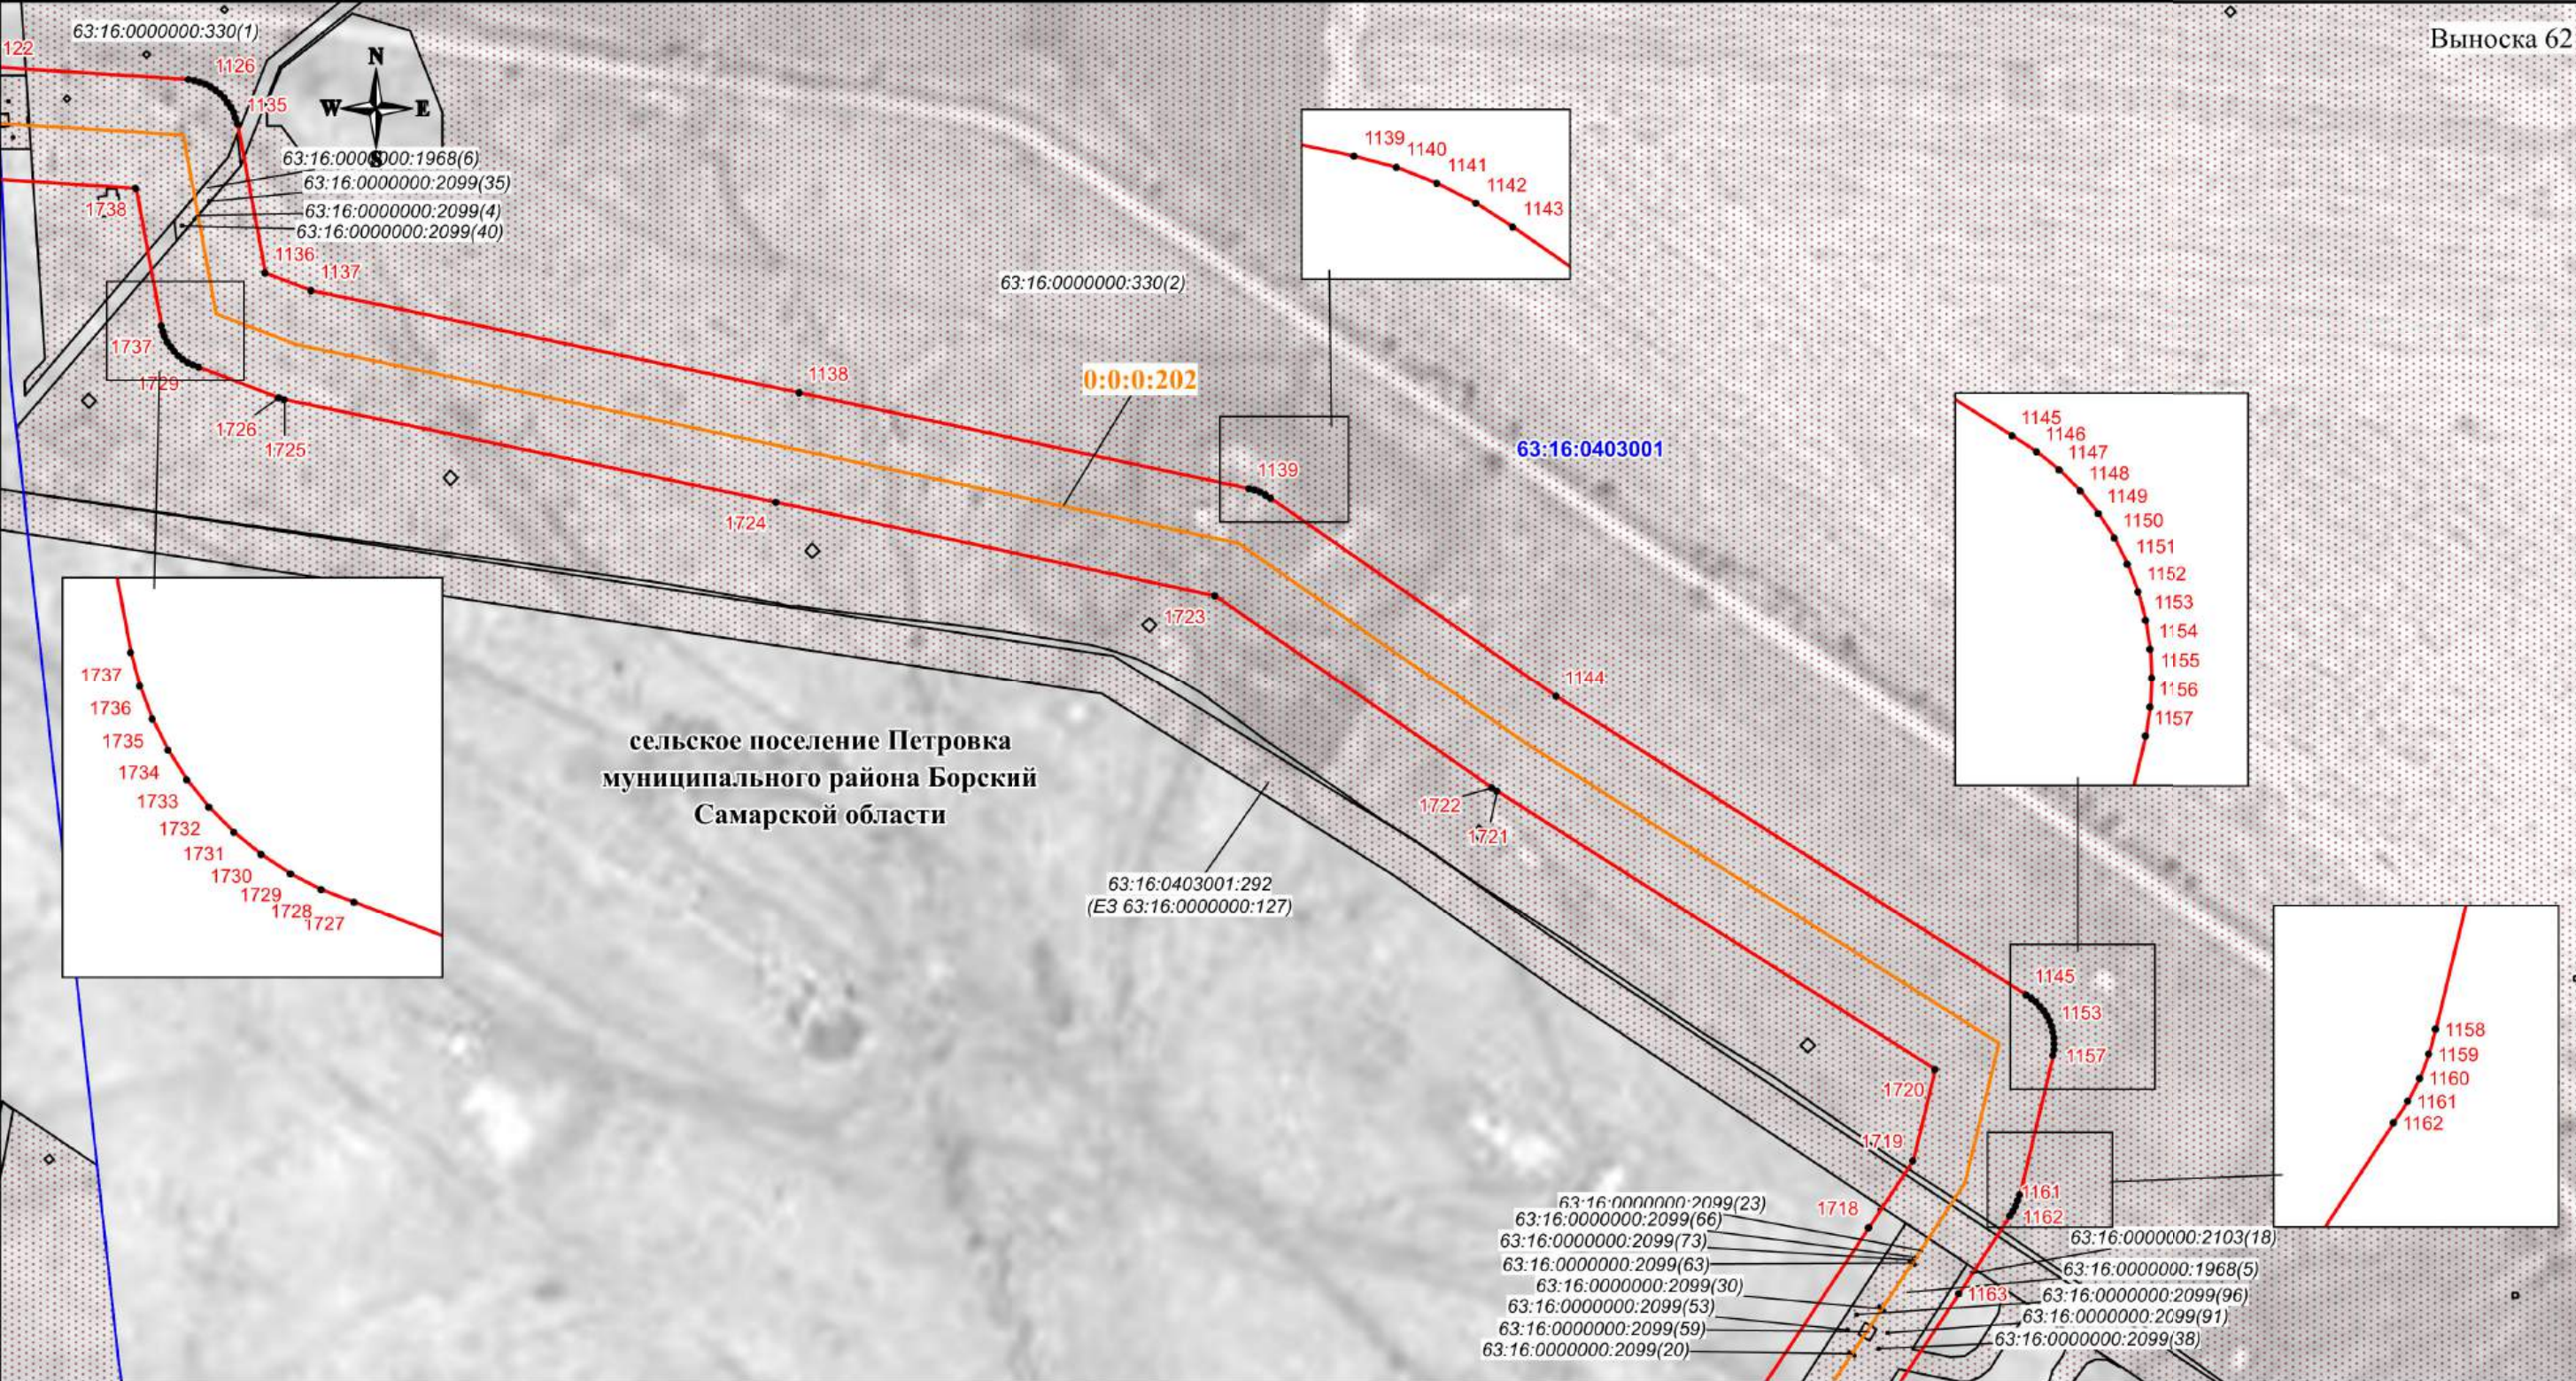

Используемые условные знаки и обозначения:

- проектная граница публичного сервитута
- характерная точка границы публичного сервитута
- номер характерной точки границы публичного сервитута
- граница муниципального образования
- граница кадастрового квартала
- граница земельного участка, сведения о которой имеются в ЕГРН
- ось магистрального нефтепровода

63:23:1603003 - номер кадастрового квартала
63:23:1603003:76(2) - кадастровый номер земельного участка
0:0:0:202 - кадастровый номер инженерного сооружения
Самарская область - наименование административно-территориальных образований



Кадастровый инженер
Подпись: Иванова / Дата "03" 06 2024 г.

Место для отписки (подпись) лица, составившего описание местоположения границ объекта

Масштаб 1:3000

СХЕМА РАСПОЛОЖЕНИЯ ГРАНИЦ ПУБЛИЧНОГО СЕРВИТУТА

Публичный сервитут в отношении земель и земельных участков в целях эксплуатации магистрального нефтепровода федерального значения "Линейное сооружение - Магистральный нефтепровод "Покровка-Кротовка" (участок 0-173). Диаметр 500 мм"


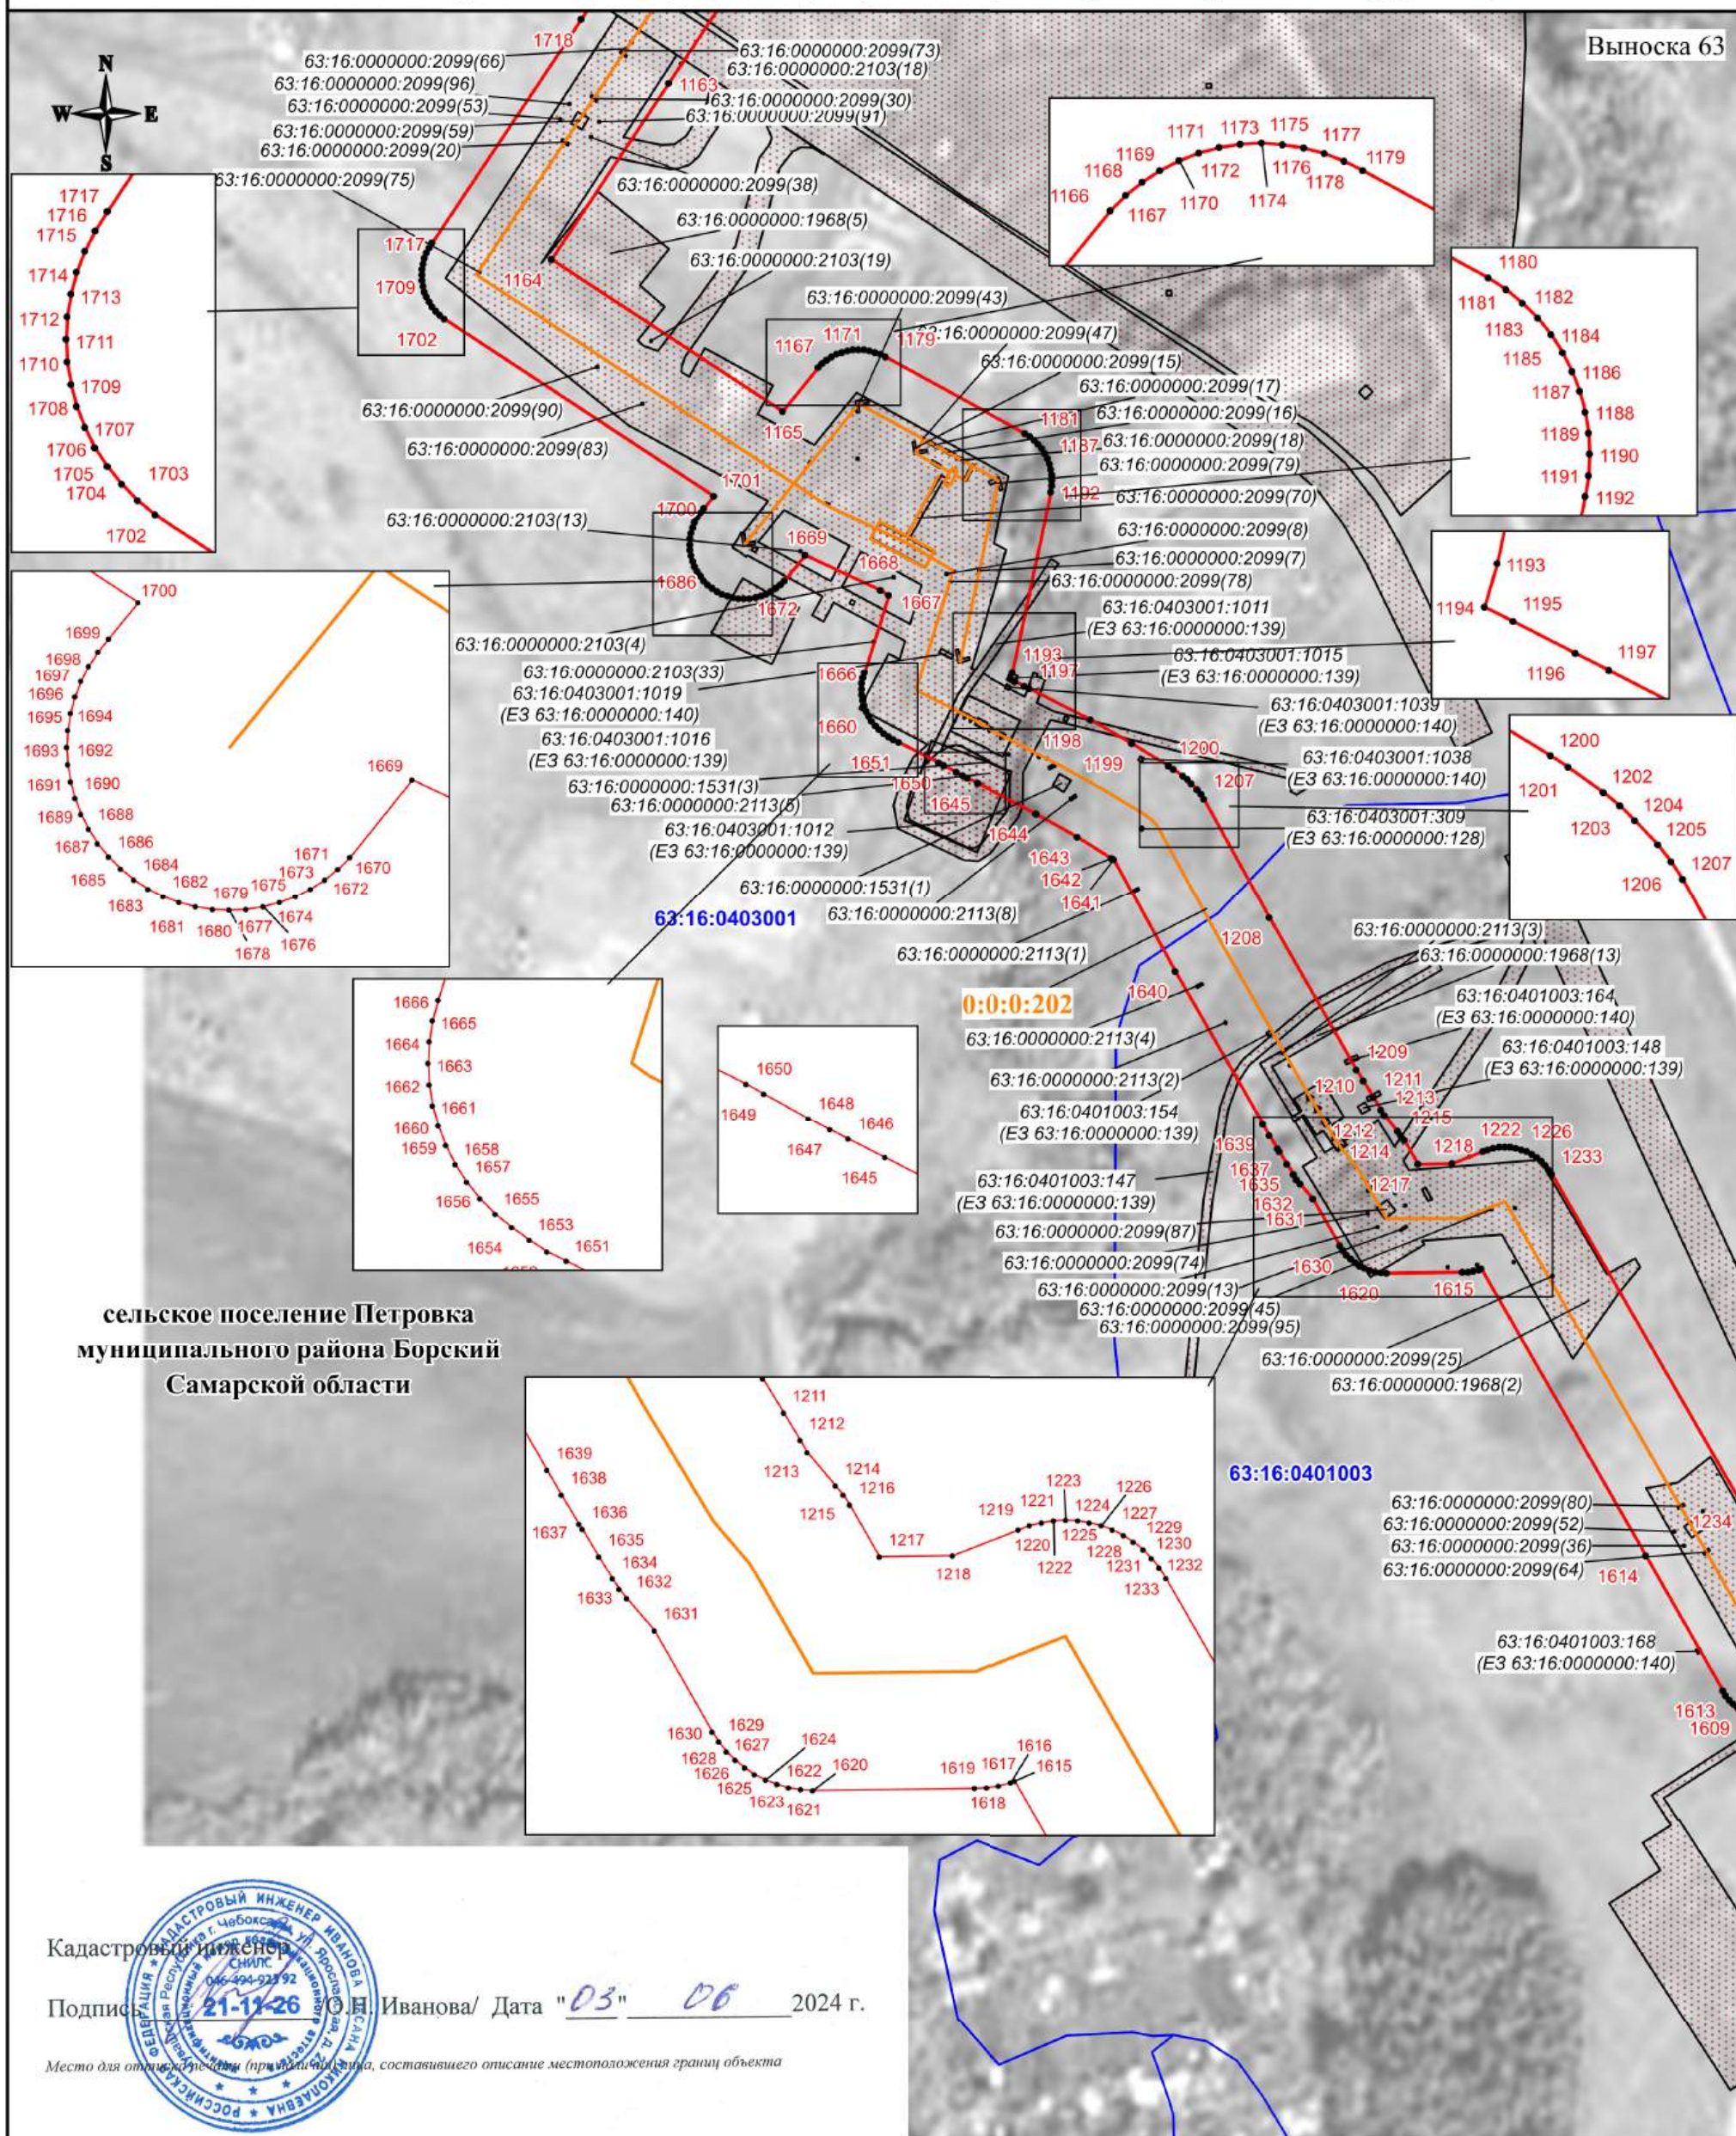


СХЕМА РАСПОЛОЖЕНИЯ ГРАНИЦ ПУБЛИЧНОГО СЕРВИТУТА

Публичный сервитут в отношении земель и земельных участков в целях эксплуатации магистрального нефтепровода федерального значения "Линейное сооружение - Магистральный нефтепровод "Покровка-Кротовка" (участок 0-173). Диаметр 500 мм"

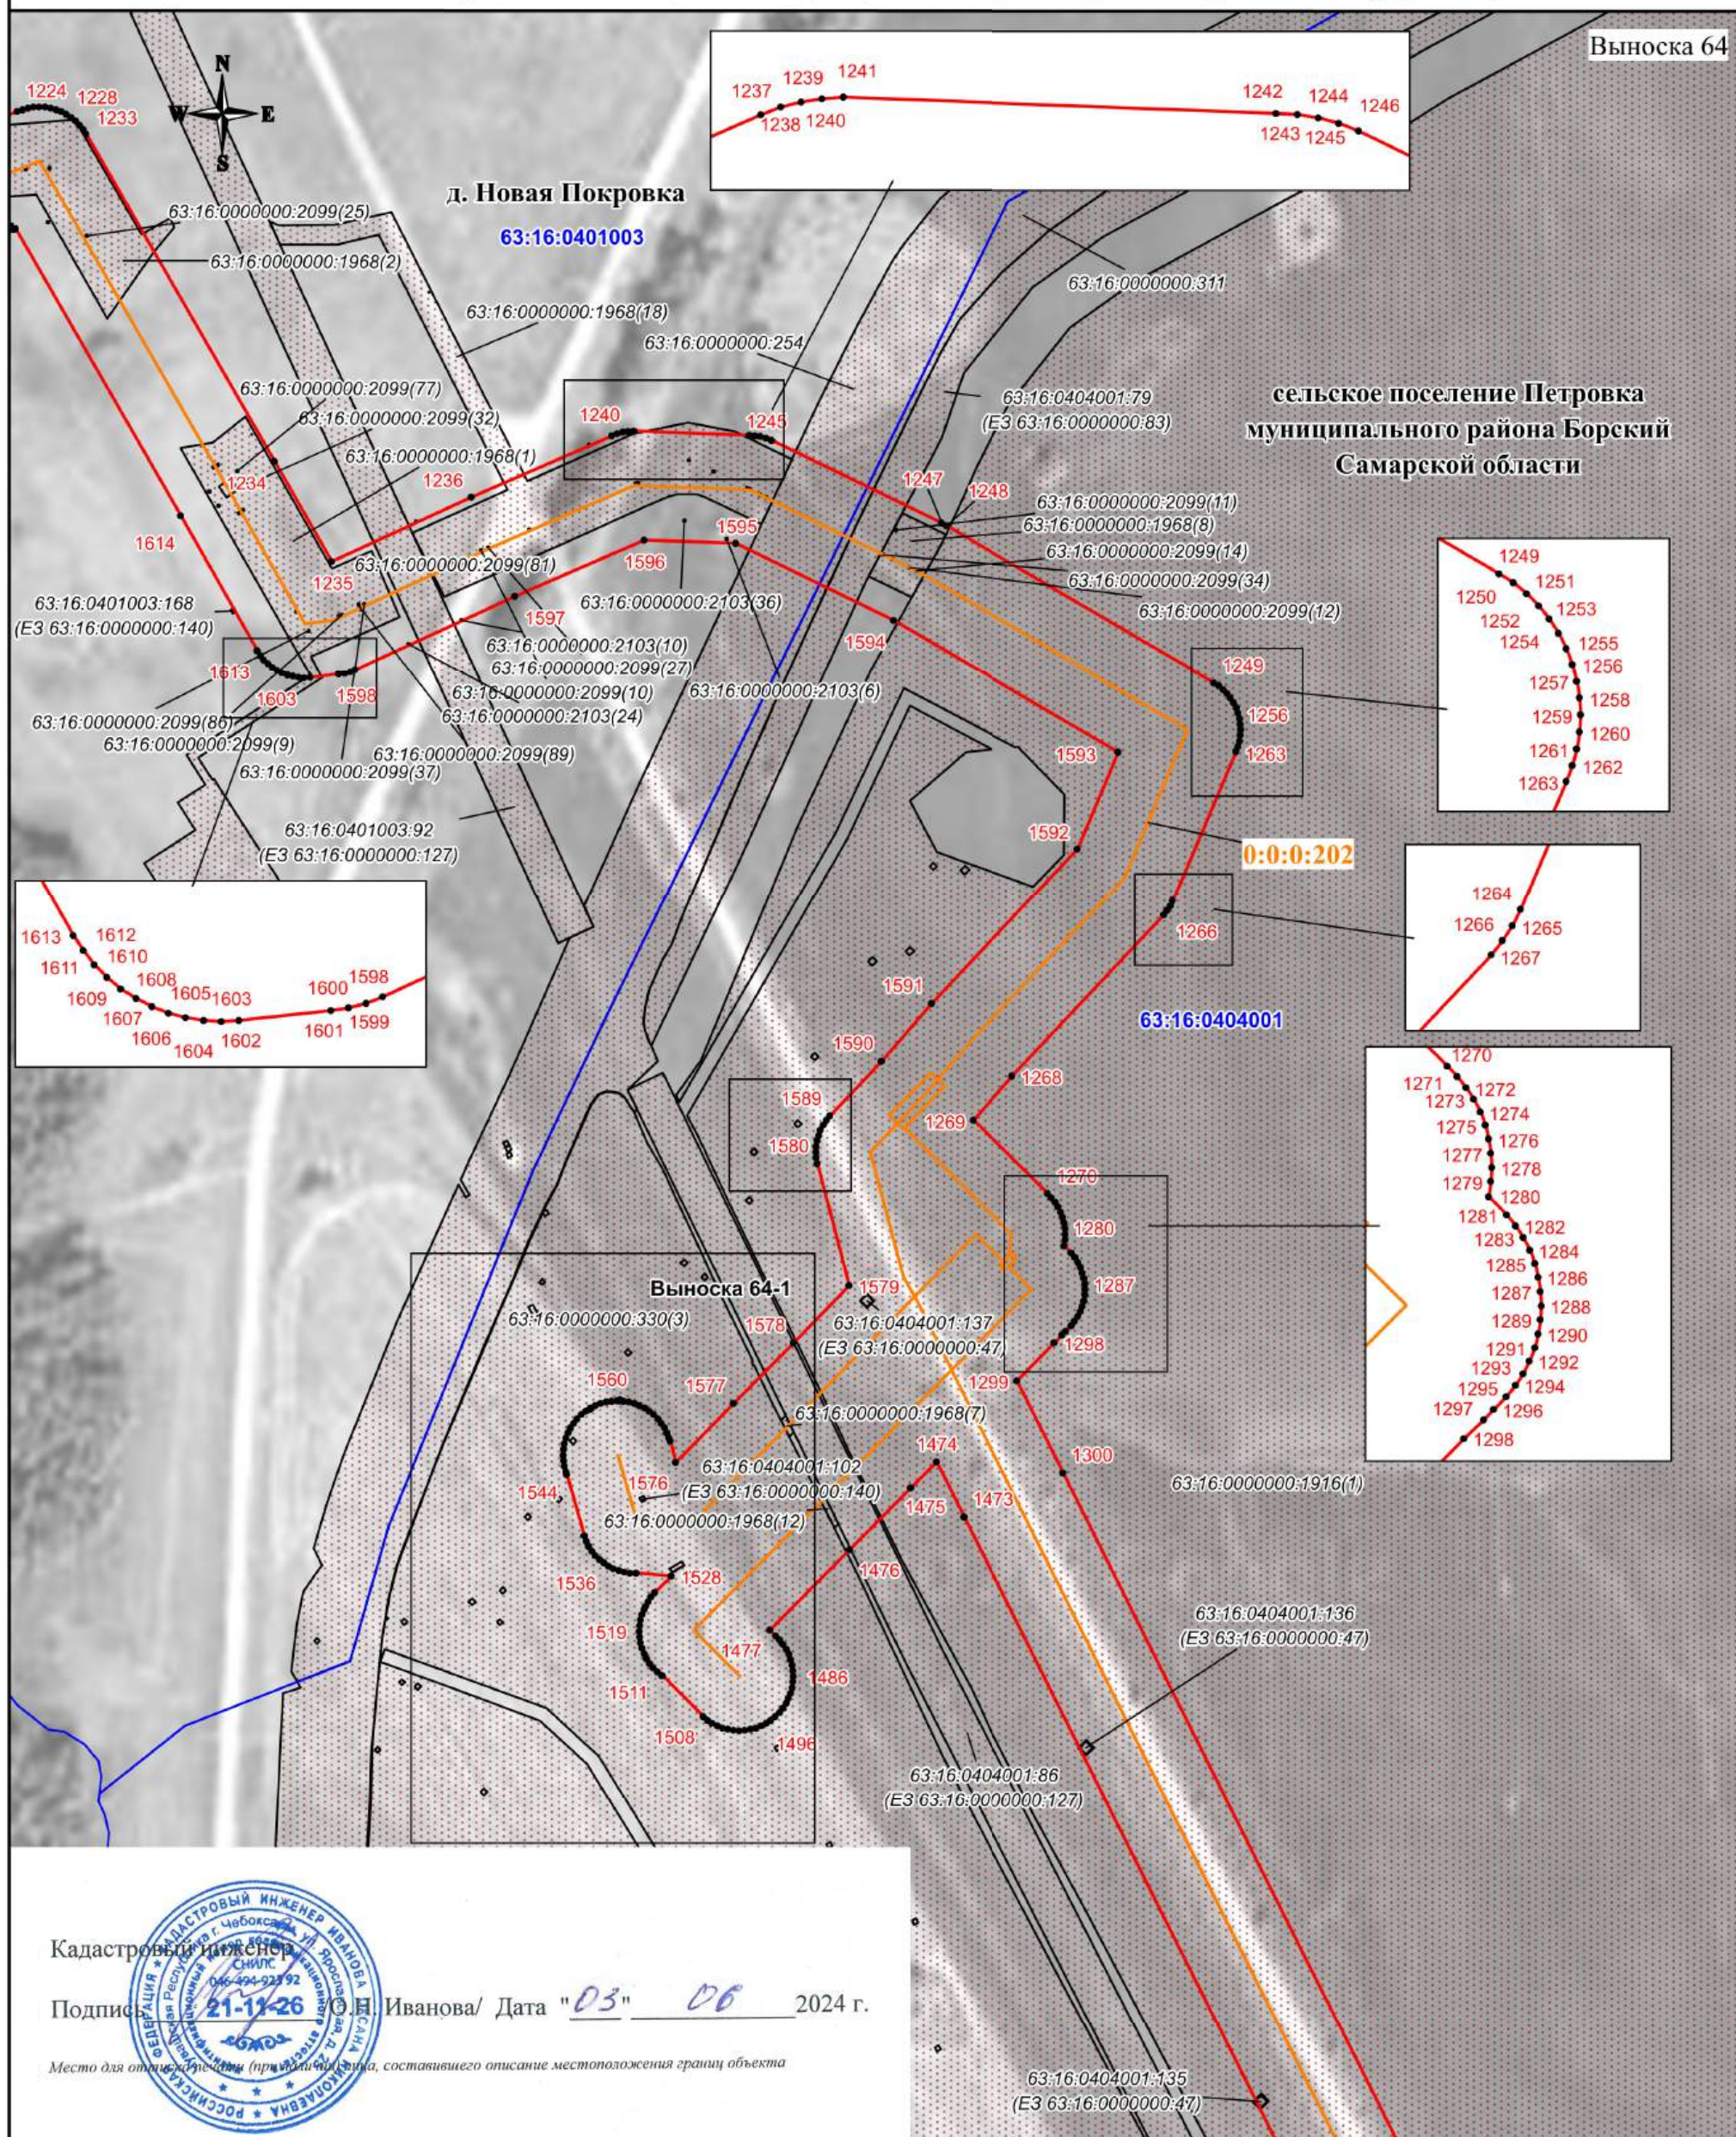

Кадастровый инженер

Подпись: О.Н. Иванова/ Дата "03" 06 2024 г.

Место для отложения (примечания, составившего описание местоположения границ объекта)

Масштаб 1:3000


Используемые условные знаки и обозначения:

- проектная граница публичного сервитута
- характерная точка границы публичного сервитута
- номер характерной точки границы публичного сервитута
- граница муниципального образования
- граница кадастрового квартала
- граница земельного участка, сведения о которой имеются в ЕГРН
- ось магистрального нефтепровода

- 63:23:1603003 - номер кадастрового квартала
- 63:23:1603003:76(2) - кадастровый номер земельного участка
- 0:0:0:202 - кадастровый номер инженерного сооружения
- Самарская область - наименование административно-территориальных образований

СХЕМА РАСПОЛОЖЕНИЯ ГРАНИЦ ПУБЛИЧНОГО СЕРВИТУТА

Публичный сервитут в отношении земель и земельных участков в целях эксплуатации магистрального нефтепровода федерального значения "Линейное сооружение - Магистральный нефтепровод "Покровка-Кротовка" (участок 0-173). Диаметр 500 мм"

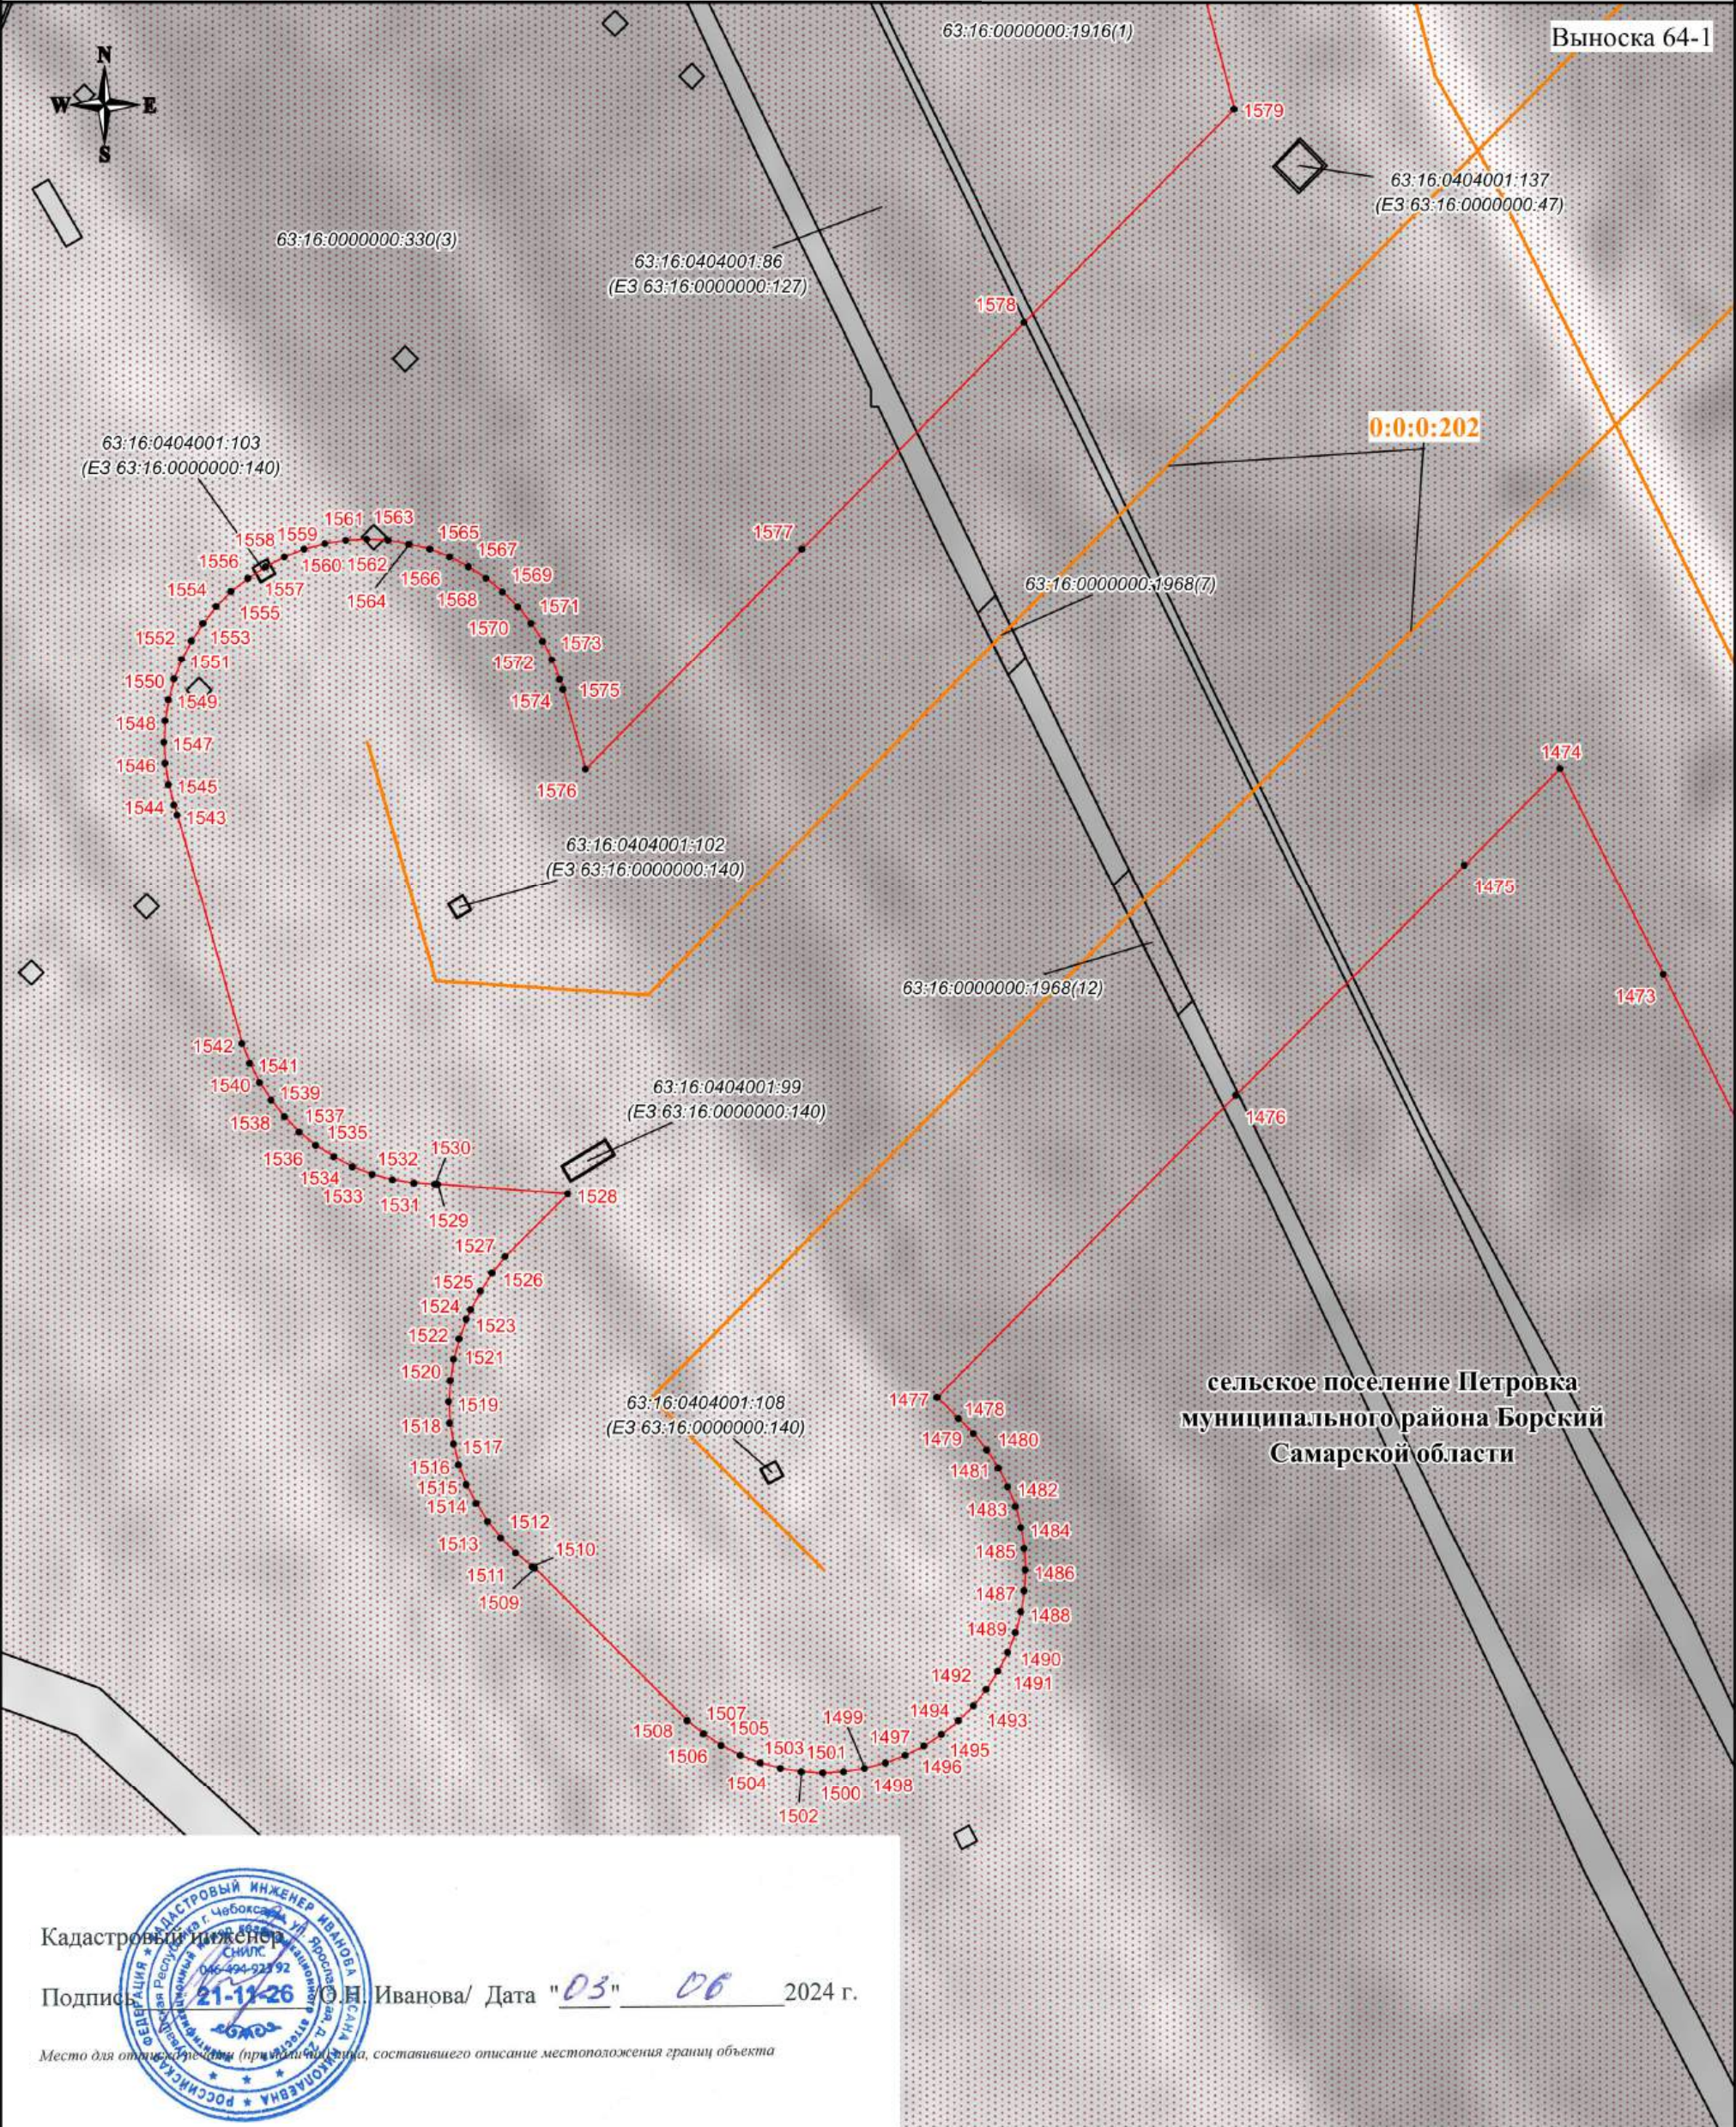

Масштаб 1:800

Используемые условные знаки и обозначения:

- проектная граница публичного сервитута
- характеристическая точка границы публичного сервитута
- номер характеристической точки границы публичного сервитута
- граница муниципального образования
- граница кадастрового квартала
- граница земельного участка, сведения о которой имеются в ЕГРН
- ось магистрального нефтепровода

63:23:1603003 - номер кадастрового квартала
63:23:1603003:76(2) - кадастровый номер земельного участка
0:0:0:202 - кадастровый номер инженерного сооружения
Самарская область - наименование административно-территориальных образований

СХЕМА РАСПОЛОЖЕНИЯ ГРАНИЦ ПУБЛИЧНОГО СЕРВИТУТА

Публичный сервитут в отношении земель и земельных участков в целях эксплуатации магистрального нефтепровода федерального значения "Линейное сооружение - Магистральный нефтепровод "Покровка-Кротовка" (участок 0-173). Диаметр 500 мм"

Выноска 65



Подпись О.Н. Иванова / Дата "03" 06 2024 г.

Место для отпечатка (при наличии), составившего описание местоположения границ объекта

Масштаб 1:3000

Используемые условные знаки и обозначения:

- проектная граница публичного сервитута
- характеристическая точка границы публичного сервитута
- номер характеристической точки границы публичного сервитута
- граница муниципального образования
- граница кадастрового квартала
- граница земельного участка, сведения о которой имеются в ЕГРН
- ось магистрального нефтепровода

- 63:23:1603003** - номер кадастрового квартала
- 63:23:1603003:76(2)** - кадастровый номер земельного участка
- 0:0:0:202** - кадастровый номер инженерного сооружения
- Самарская область** - наименование административно-территориальных образований

СХЕМА РАСПОЛОЖЕНИЯ ГРАНИЦ ПУБЛИЧНОГО СЕРВИТУТА

Публичный сервитут в отношении земель и земельных участков в целях эксплуатации магистрального нефтепровода федерального значения "Линейное сооружение - Магистральный нефтепровод "Покровка-Кротовка" (участок 0-173). Диаметр 500 мм"

Выноска 66



Кадастровый инженер
Подпись С.Н. Иванова / Дата "03" 06 2024 г.

Место для отпечатка (при наличии), лица, составившего описание местоположения границ объекта

Масштаб 1:3000

Используемые условные знаки и обозначения:

- проектная граница публичного сервитута
 - - характерная точка границы публичного сервитута
 - 1 - номер характерной точки границы публичного сервитута
 - - - - - граница муниципального образования
 - - - - - граница кадастрового квартала
 - - - - - граница земельного участка, сведения о которой имеются в ЕГРН
 - - - - - ось магистрального нефтепровода
- 63:23:1603003** - номер кадастрового квартала
63:23:1603003:76(2) - кадастровый номер земельного участка
0:0:0:202 - кадастровый номер инженерного сооружения
Самарская область - наименование административно-территориальных образований

СХЕМА РАСПОЛОЖЕНИЯ ГРАНИЦ ПУБЛИЧНОГО СЕРВИТУТА

Публичный сервитут в отношении земель и земельных участков в целях эксплуатации магистрального нефтепровода федерального значения "Линейное сооружение - Магистральный нефтепровод "Покровка-Кротовка" (участок 0-173). Диаметр 500 мм"

Выноска 67



Кадастровый инженер

Подпись 21-11-26 О.Н. Иванова/ Дата "03" "06" 2024 г.

Место для отписки (примечания, составившего описание местоположения границ объекта)

Масштаб 1:3000


Используемые условные знаки и обозначения:

- проектная граница публичного сервитута
- характеристическая точка границы публичного сервитута
- 1 - номер характеристической точки границы публичного сервитута
- граница муниципального образования
- граница кадастрового квартала
- граница земельного участка, сведения о которой имеются в ЕГРН
- ось магистрального нефтепровода

63:23:1603003 - номер кадастрового квартала
63:23:1603003:76(2) - кадастровый номер земельного участка
0:0:0:202 - кадастровый номер инженерного сооружения
Самарская область - наименование административно-территориальных образований

СХЕМА РАСПОЛОЖЕНИЯ ГРАНИЦ ПУБЛИЧНОГО СЕРВИТУТА

Публичный сервитут в отношении земель и земельных участков в целях эксплуатации магистрального нефтепровода федерального значения
"Линейное сооружение - Магистральный нефтепровод "Покровка-Кротовка" (участок 0-173). Диаметр 500 мм"

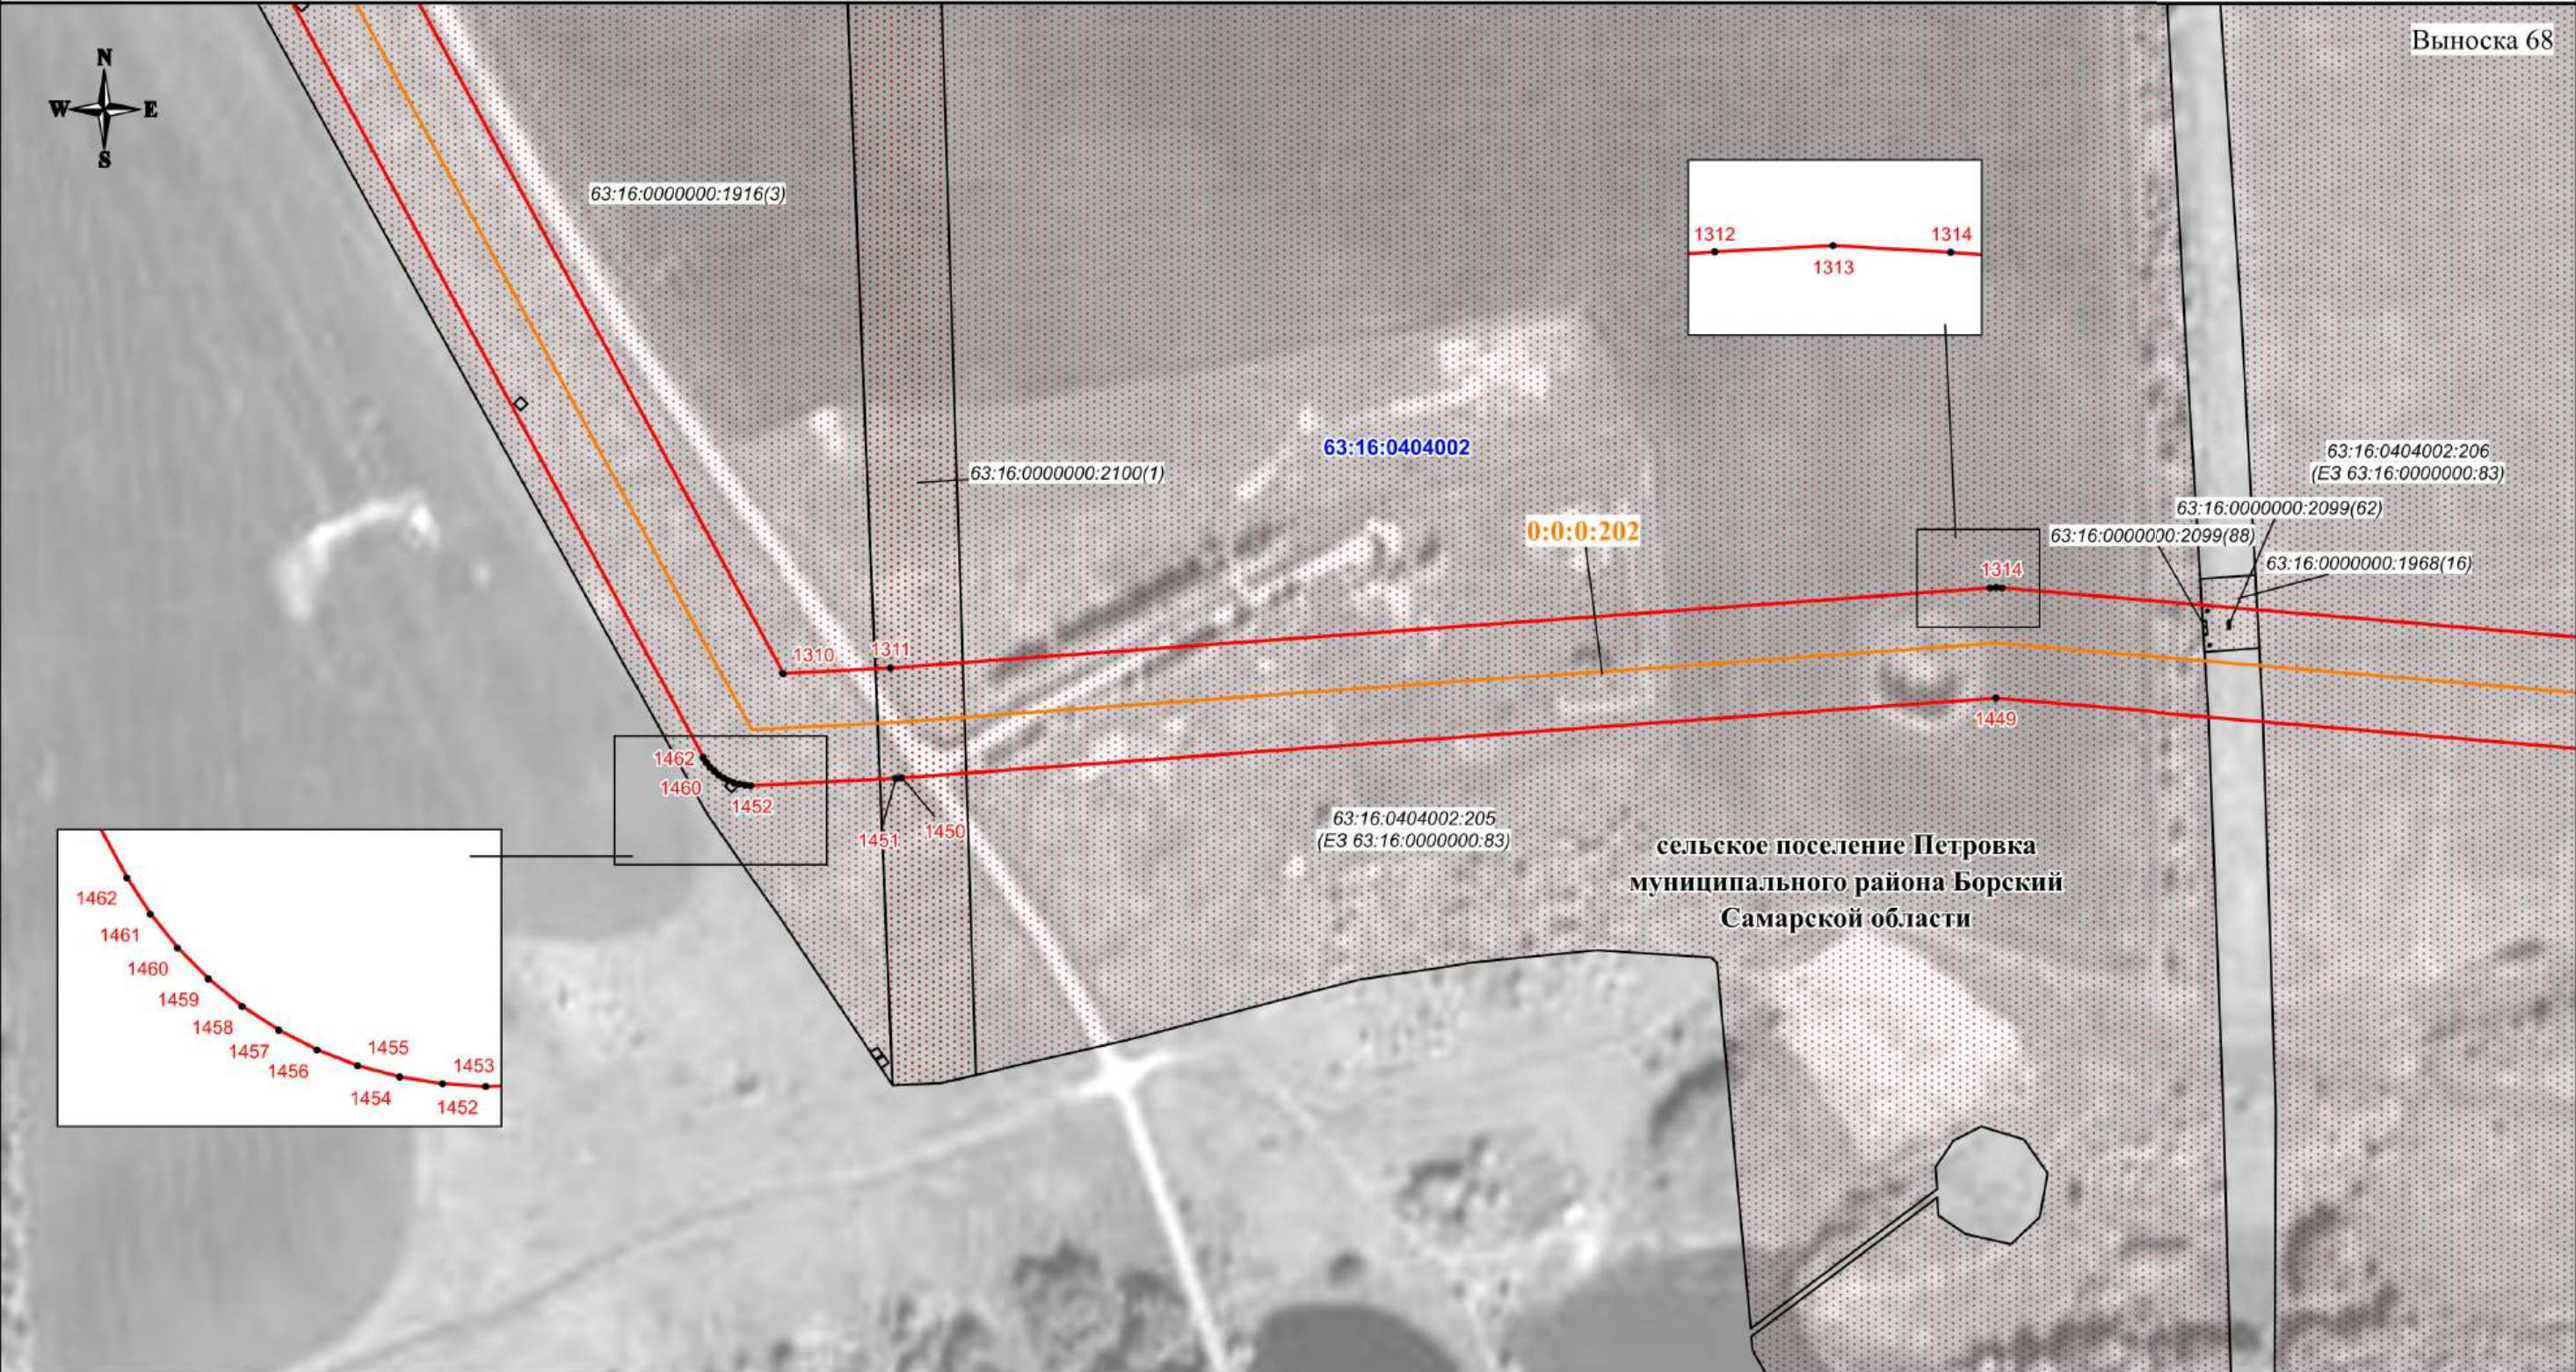

Используемые условные знаки и обозначения:

- проектная граница публичного сервитута
- характеристическая точка границы публичного сервитута
- номер характеристической точки границы публичного сервитута
- граница муниципального образования
- граница кадастрового квартала
- граница земельного участка, сведения о которой имеются в ЕГРН
- ось магистрального нефтепровода

63:23:1603003 - номер кадастрового квартала
63:23:1603003:76(2) - кадастровый номер земельного участка
0:0:0:202 - кадастровый номер инженерного сооружения
Самарская область - наименование административно-территориальных образований


Кадастровый инженер
Подпись: О.Н. Иванова/ Дата "03" 06 2024 г.
Место для отнесения (примечания, составившего описание местоположения границ объекта)

Масштаб 1:3000

СХЕМА РАСПОЛОЖЕНИЯ ГРАНИЦ ПУБЛИЧНОГО СЕРВИТУТА

Публичный сервитут в отношении земель и земельных участков в целях эксплуатации магистрального нефтепровода федерального значения
"Линейное сооружение - Магистральный нефтепровод "Покровка-Кротовка" (участок 0-173). Диаметр 500 мм"

Выноска 69

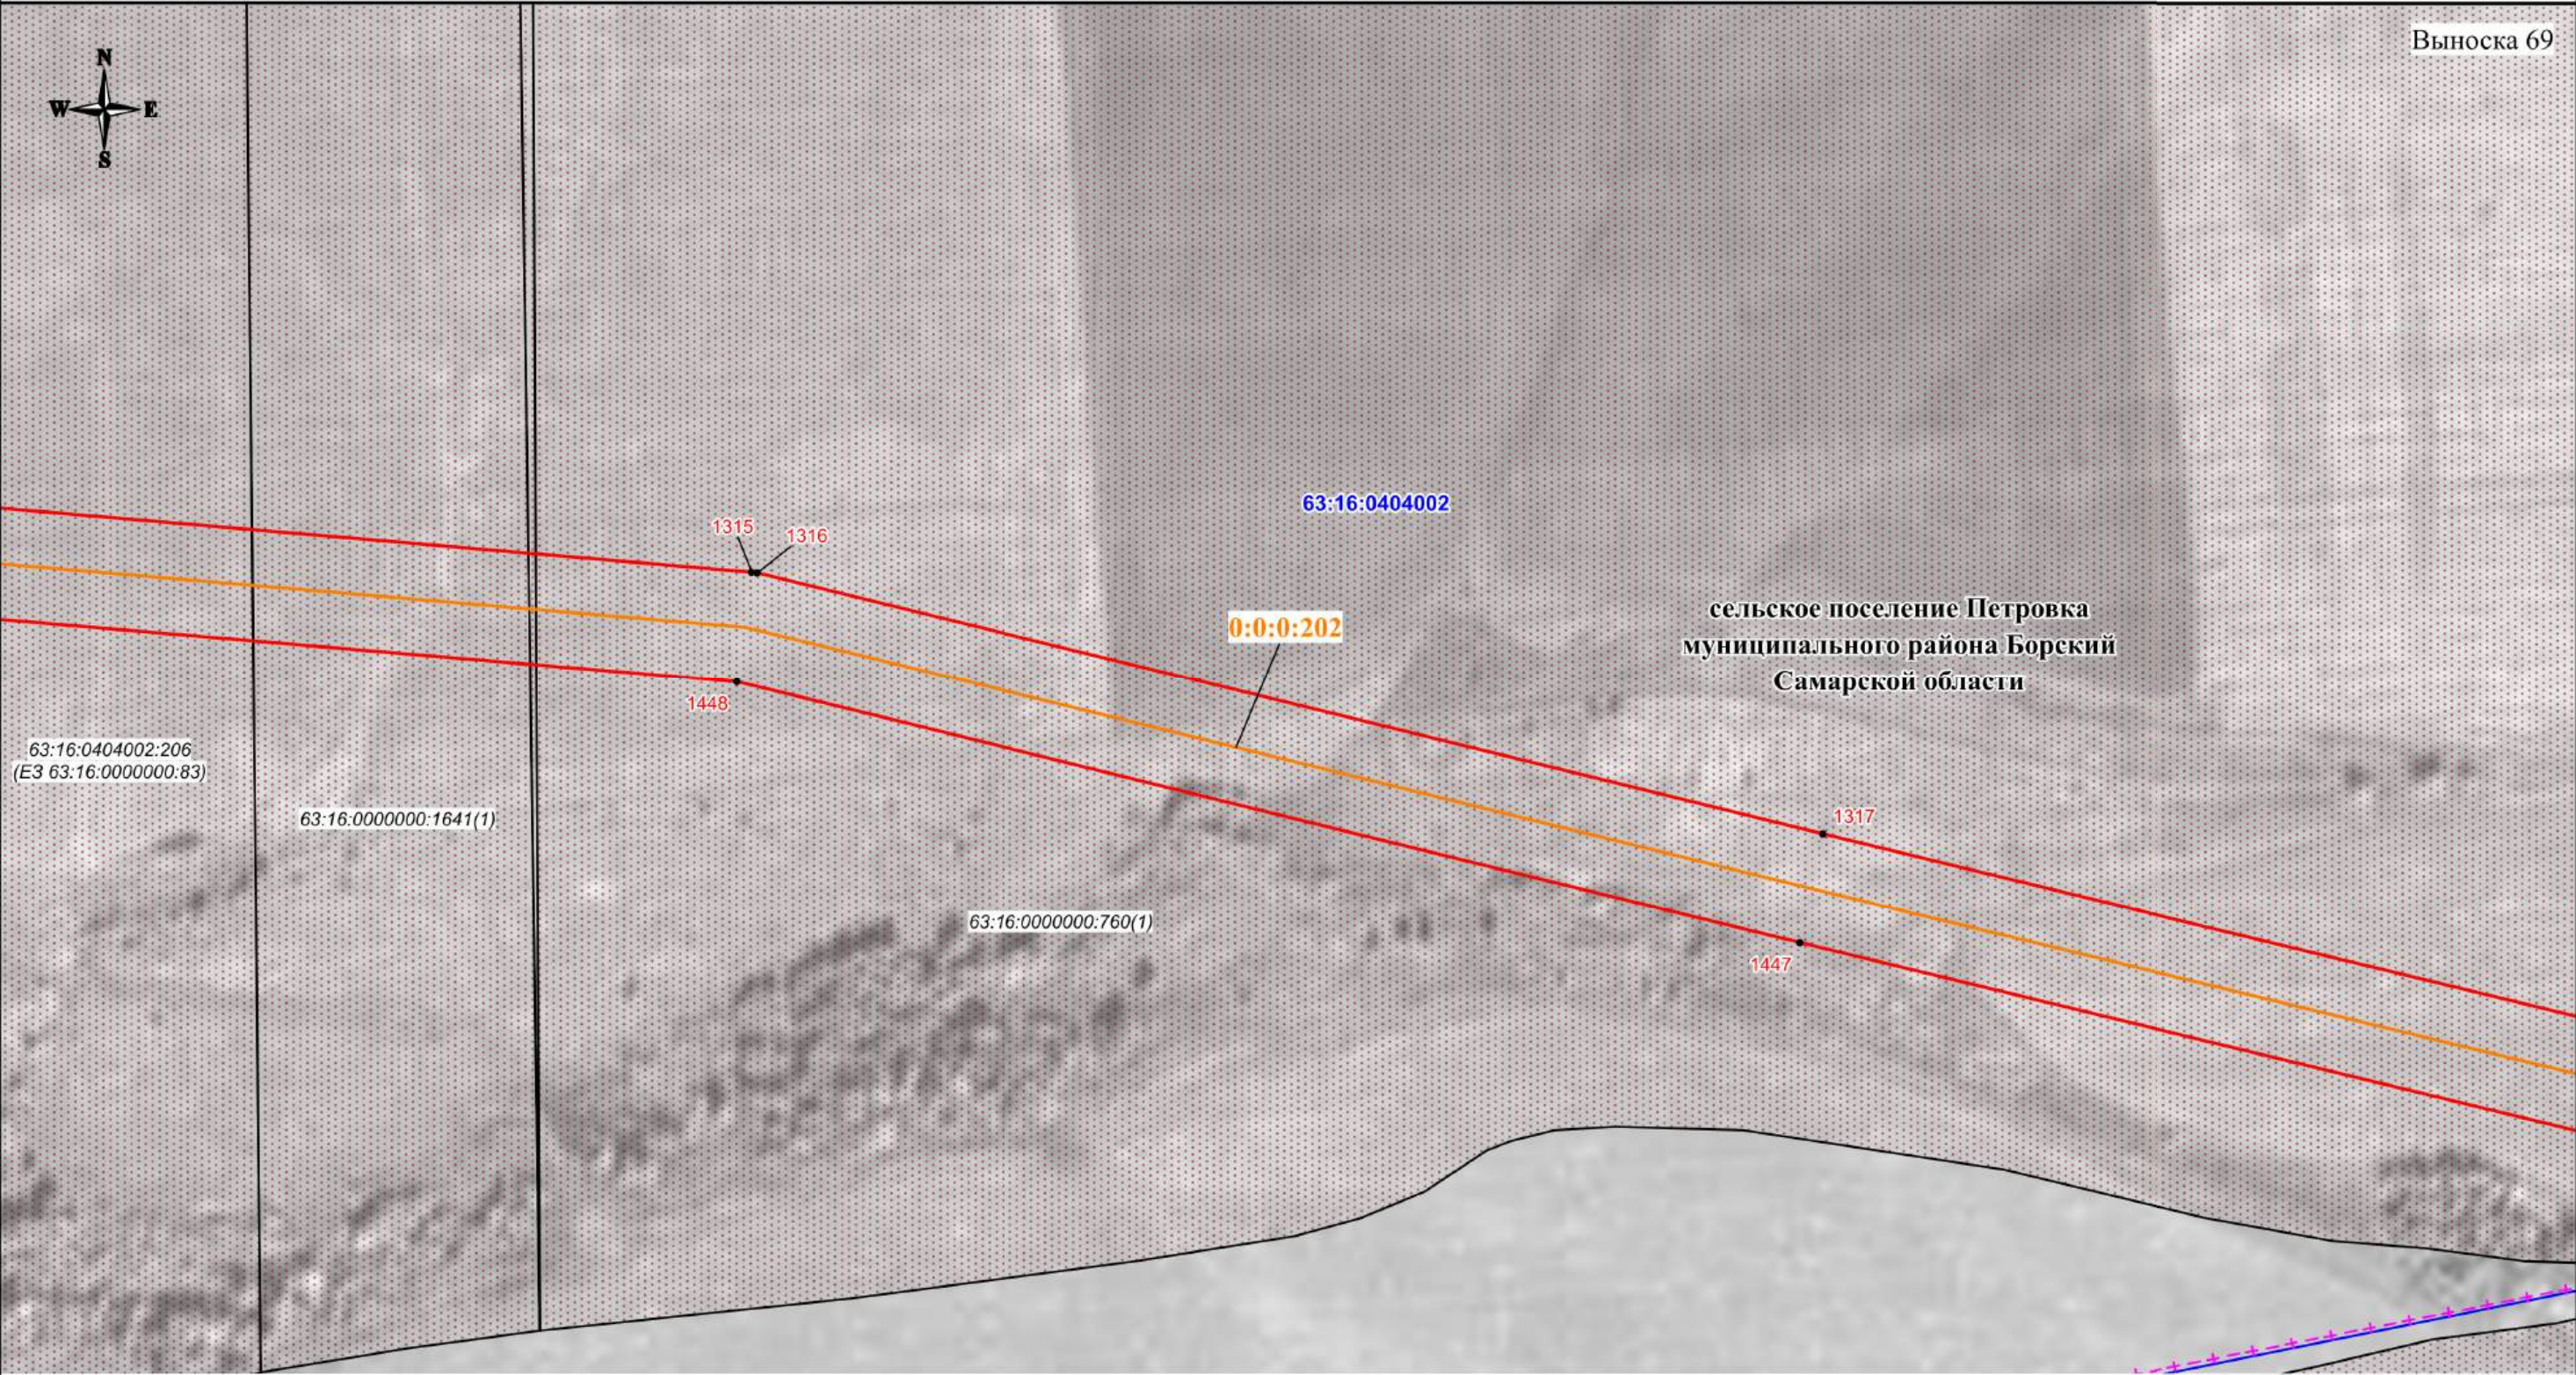

Используемые условные знаки и обозначения:

- проектная граница публичного сервитута
- характерная точка границы публичного сервитута
- номер характерной точки границы публичного сервитута
- граница муниципального образования
- граница кадастрового квартала
- граница земельного участка, сведения о которой имеются в ЕГРН
- ось магистрального нефтепровода

63:23:1603003 - номер кадастрового квартала
63:23:1603003:76(2) - кадастровый номер земельного участка
0:0:0:202 - кадастровый номер инженерного сооружения
Самарская область - наименование административно-территориальных образований


Кадастровый инженер
Подпись:  О.Н. Иванова/ Дата "03" 06 2024 г.
Место для отписки (при наличии), составившего описание местоположения границ объекта

Масштаб 1:3000

СХЕМА РАСПОЛОЖЕНИЯ ГРАНИЦ ПУБЛИЧНОГО СЕРВИТУТА

Публичный сервитут в отношении земель и земельных участков в целях эксплуатации магистрального нефтепровода федерального значения
"Линейное сооружение - Магистральный нефтепровод "Покровка-Кротовка" (участок 0-173). Диаметр 500 мм"

Выноска 70

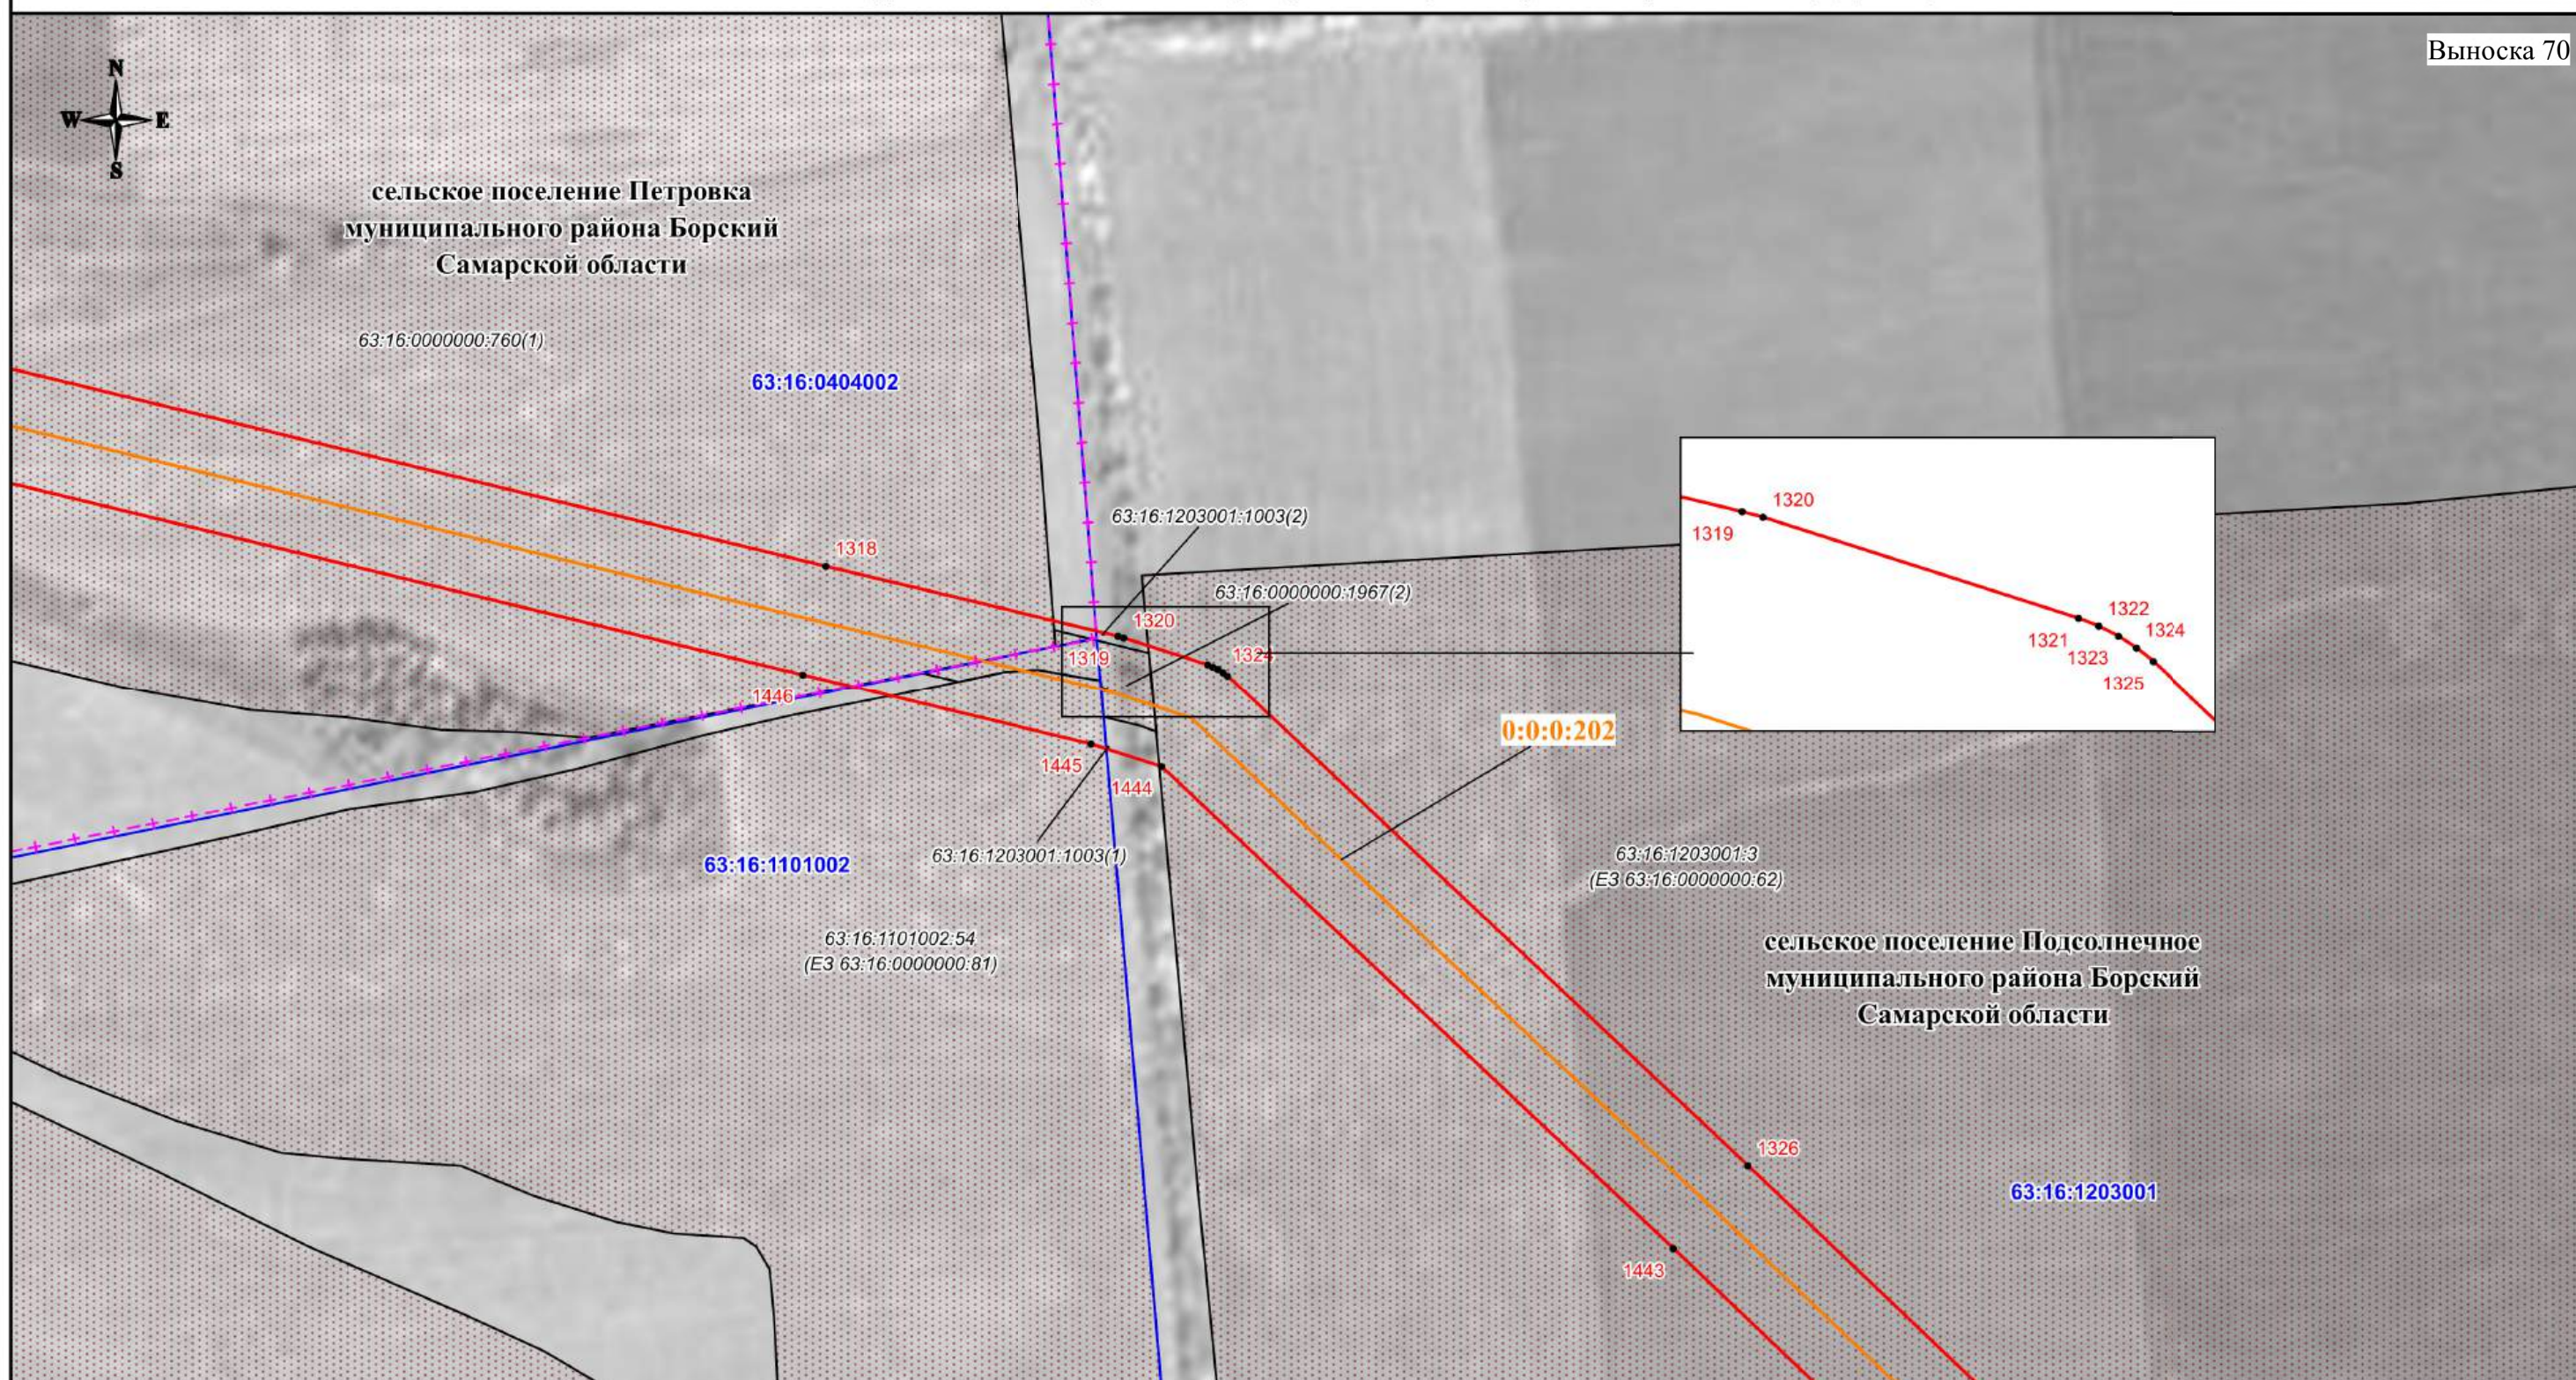

Используемые условные знаки и обозначения:

-  - проектная граница публичного сервитута
-  - характерная точка границы публичного сервитута
-  - номер характерной точки границы публичного сервитута
-  - граница муниципального образования
-  - граница кадастрового квартала
-  - граница земельного участка, сведения о которой имеются в ЕГРН
-  - ось магистрального нефтепровода

63:23:1603003 - номер кадастрового квартала
63:23:1603003:76(2) - кадастровый номер земельного участка
0:0:0:202 - кадастровый номер инженерного сооружения
Самарская - наименование административно-территориальных образований
область

Кадастровый инженер

Подпись 21-11-26 О.Н. Иванова/ Дата "03" 06 2024 г.

Место для отписки печати (при наличии) лица, составившего описание местоположения границ объекта

Масштаб 1:3000

СХЕМА РАСПОЛОЖЕНИЯ ГРАНИЦ ПУБЛИЧНОГО СЕРВИТУТА

Публичный сервитут в отношении земель и земельных участков в целях эксплуатации магистрального нефтепровода федерального значения "Линейное сооружение - Магистральный нефтепровод "Покровка-Кротовка" (участок 0-173). Диаметр 500 мм"

Выноска 71



Кадастровый инженер

Подпись

Иванова/ Дата "03" 06 2024 г.

Место для отписки недействительности (примечание: не вносить, составившего описание местоположения границ объекта)

Масштаб 1:3000

Используемые условные знаки и обозначения:

- проектная граница публичного сервитута
- характеристическая точка границы публичного сервитута
- номер характеристической точки границы публичного сервитута
- граница муниципального образования
- граница кадастрового квартала
- граница земельного участка, сведения о которой имеются в ЕГРН
- ось магистрального нефтепровода

- 63:23:1603003 - номер кадастрового квартала
- 63:23:1603003:76(2) - кадастровый номер земельного участка
- 0:0:0:202 - кадастровый номер инженерного сооружения
- Самарская область - наименование административно-территориальных образований

СХЕМА РАСПОЛОЖЕНИЯ ГРАНИЦ ПУБЛИЧНОГО СЕРВИТУТА

Публичный сервитут в отношении земель и земельных участков в целях эксплуатации магистрального нефтепровода федерального значения "Линейное сооружение - Магистральный нефтепровод "Покровка-Кротовка" (участок 0-173). Диаметр 500 мм"

Выноска 72



63:16:1203001

1328

1441

0:0:0:202

63:16:1203001:3
(E3 63:16:0000000:62)

**сельское поселение Подсолнечное
муниципального района Борский
Самарской области**

63:16:1203003

63:16:1203003:4
(E3 63:16:0000000:62)

Кадастровый инженер

Подпись 21-11-26 О.Н. Иванова/ Дата "03" 06 2024 г.

Место для оттиска печати (при наличии) лица, составившего описание местоположения границ объекта

Масштаб 1:3000


Используемые условные знаки и обозначения:

-  - проектная граница публичного сервитута
- - характерная точка границы публичного сервитута
-  - номер характерной точки границы публичного сервитута
-  - граница муниципального образования
-  - граница кадастрового квартала
-  - граница земельного участка, сведения о которой имеются в ЕГРН
-  - ось магистрального нефтепровода

- 63:23:1603003 - номер кадастрового квартала
63:23:1603003:76(2) - кадастровый номер земельного участка
0:0:0:202 - кадастровый номер инженерного сооружения
Самарская - наименование административно-территориальных образований
область

СХЕМА РАСПОЛОЖЕНИЯ ГРАНИЦ ПУБЛИЧНОГО СЕРВИТУТА

Публичный сервитут в отношении земель и земельных участков в целях эксплуатации магистрального нефтепровода федерального значения "Линейное сооружение - Магистральный нефтепровод "Покровка-Кротовка" (участок 0-173). Диаметр 500 мм"

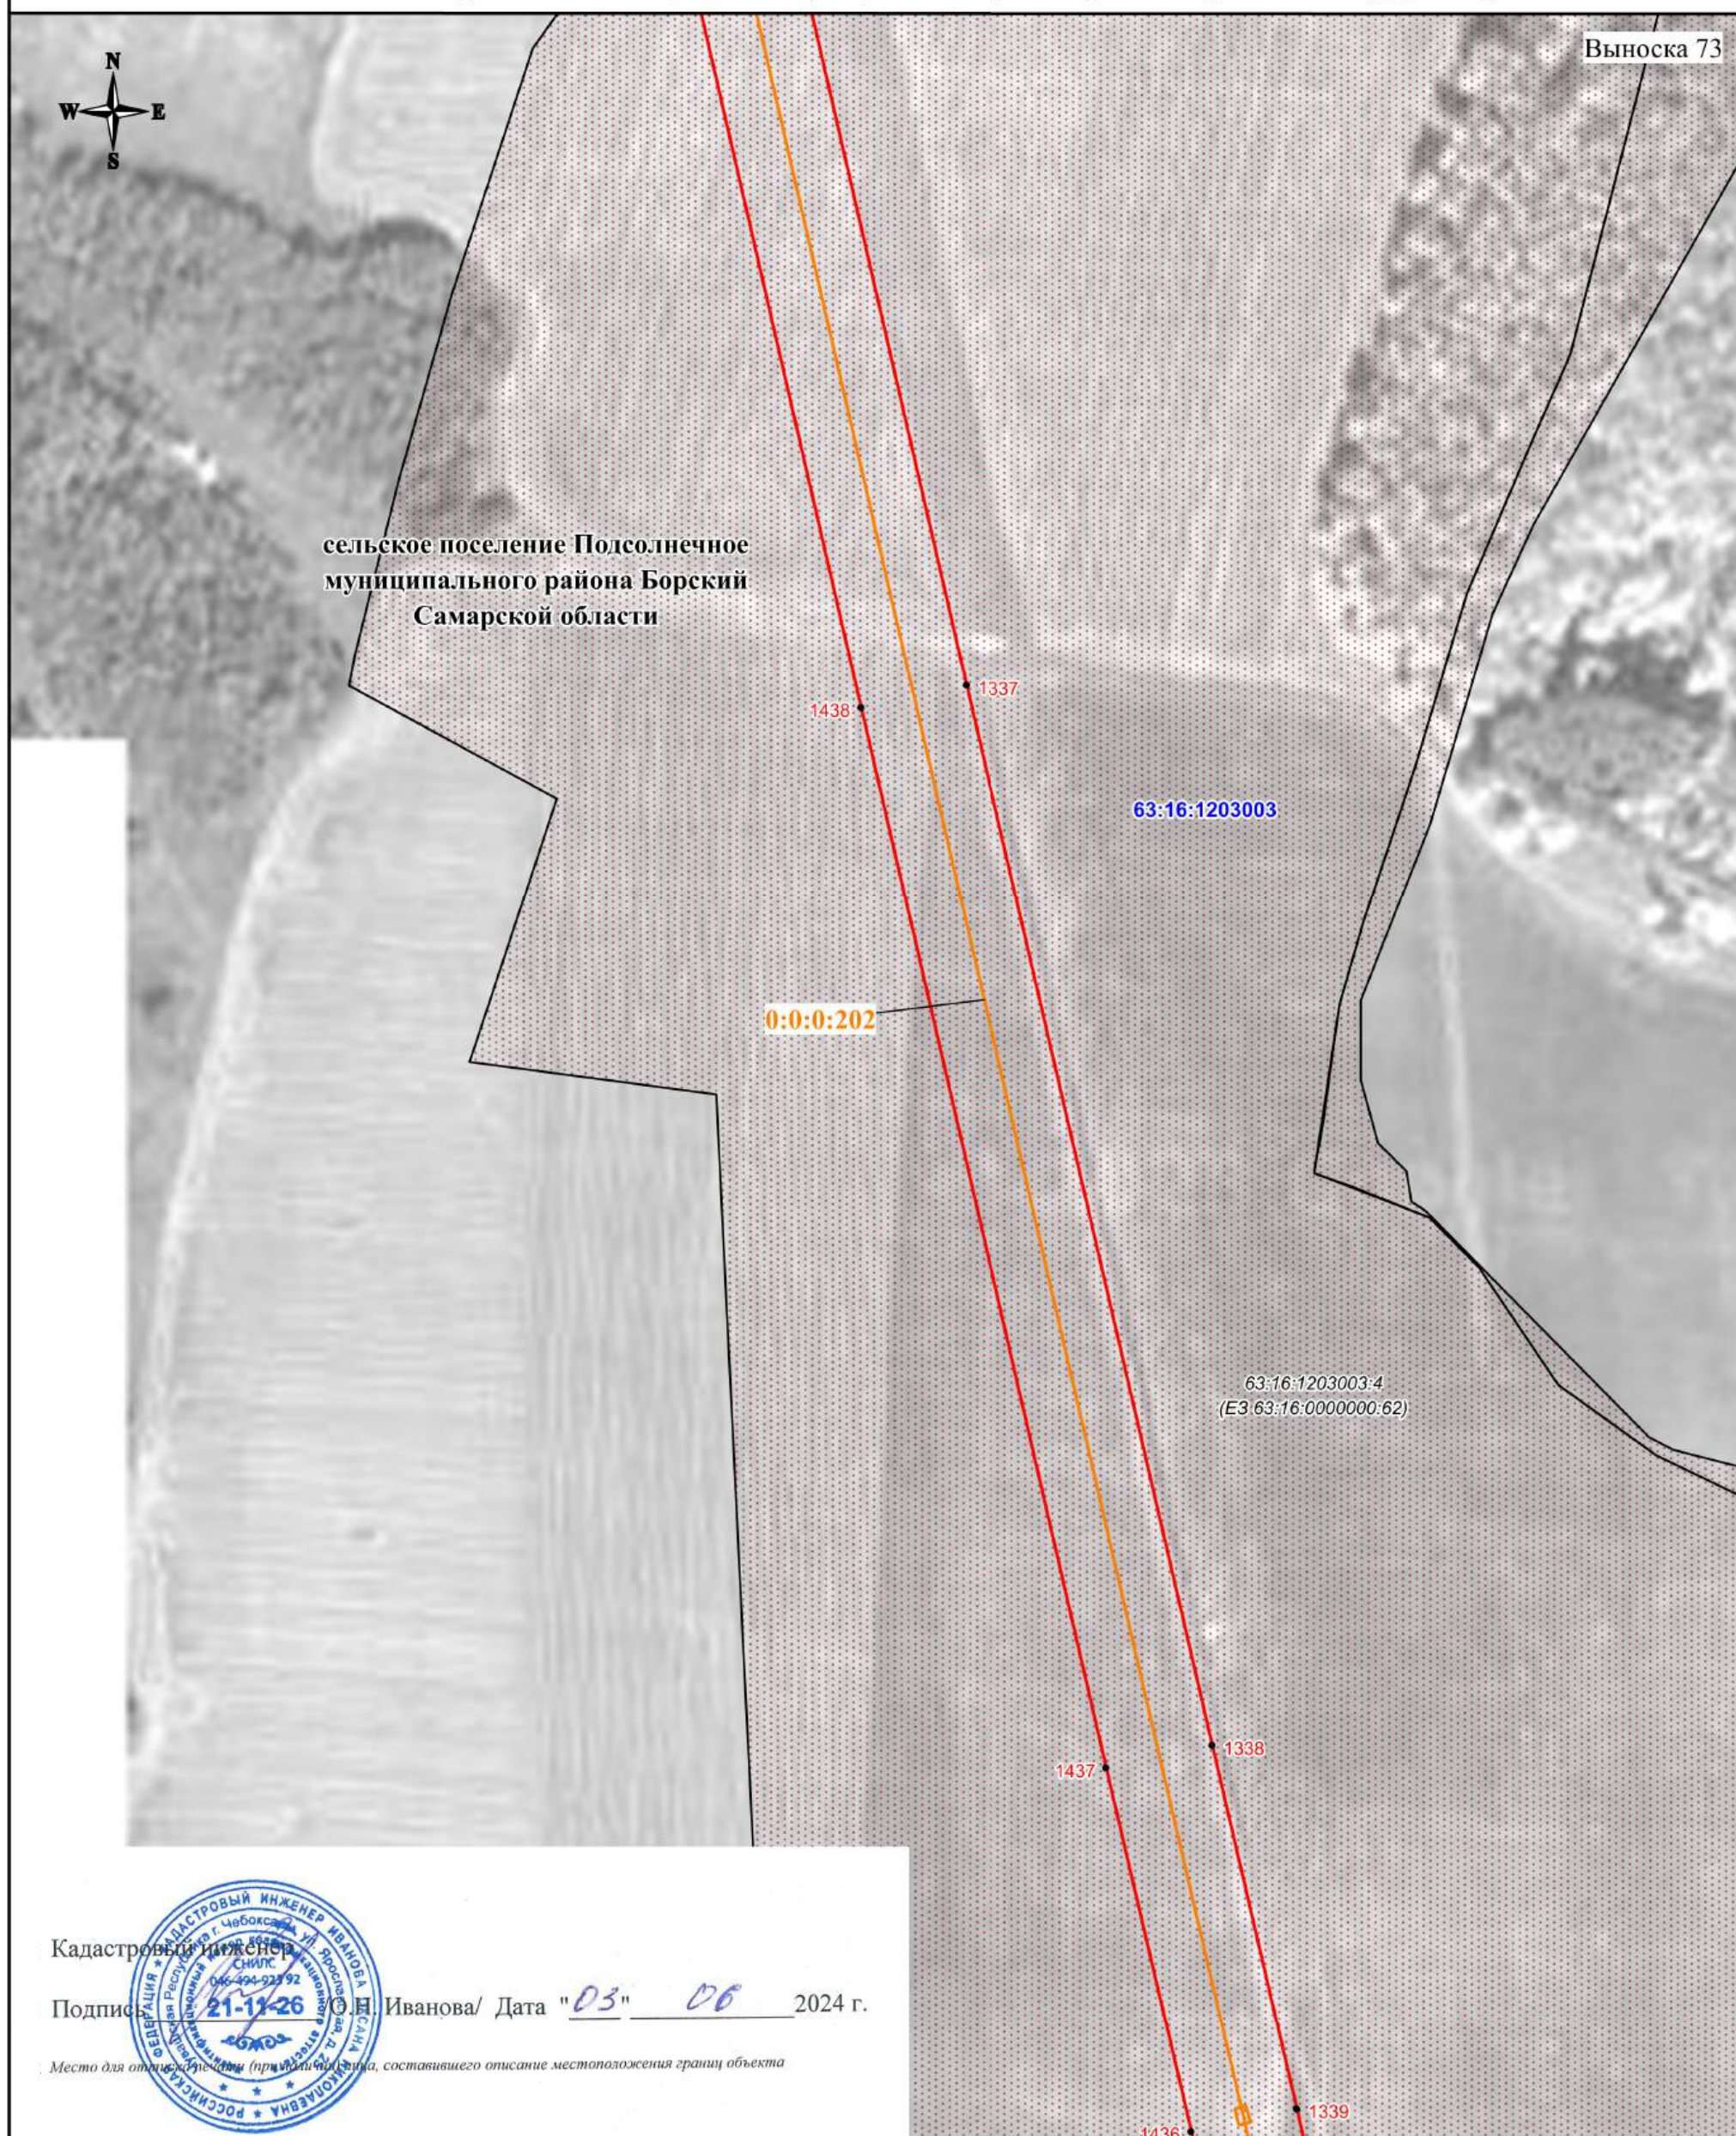

Масштаб 1:3000

Используемые условные знаки и обозначения:


-  - проектная граница публичного сервитута
- - характерная точка границы публичного сервитута
-  - номер характерной точки границы публичного сервитута
-  - граница муниципального образования
-  - граница кадастрового квартала
-  - граница земельного участка, сведения о которой имеются в ЕГРН
-  - ось магистрального нефтепровода

- 63:23:1603003 - номер кадастрового квартала
63:23:1603003:76(2) - кадастровый номер земельного участка
0:0:0:202 - кадастровый номер инженерного сооружения
Самарская - наименование административно-территориальных образований
область

СХЕМА РАСПОЛОЖЕНИЯ ГРАНИЦ ПУБЛИЧНОГО СЕРВИТУТА

Публичный сервитут в отношении земель и земельных участков в целях эксплуатации магистрального нефтепровода федерального значения "Линейное сооружение - Магистральный нефтепровод "Покровка-Кротовка" (участок 0-173). Диаметр 500 мм"

Выноска 74

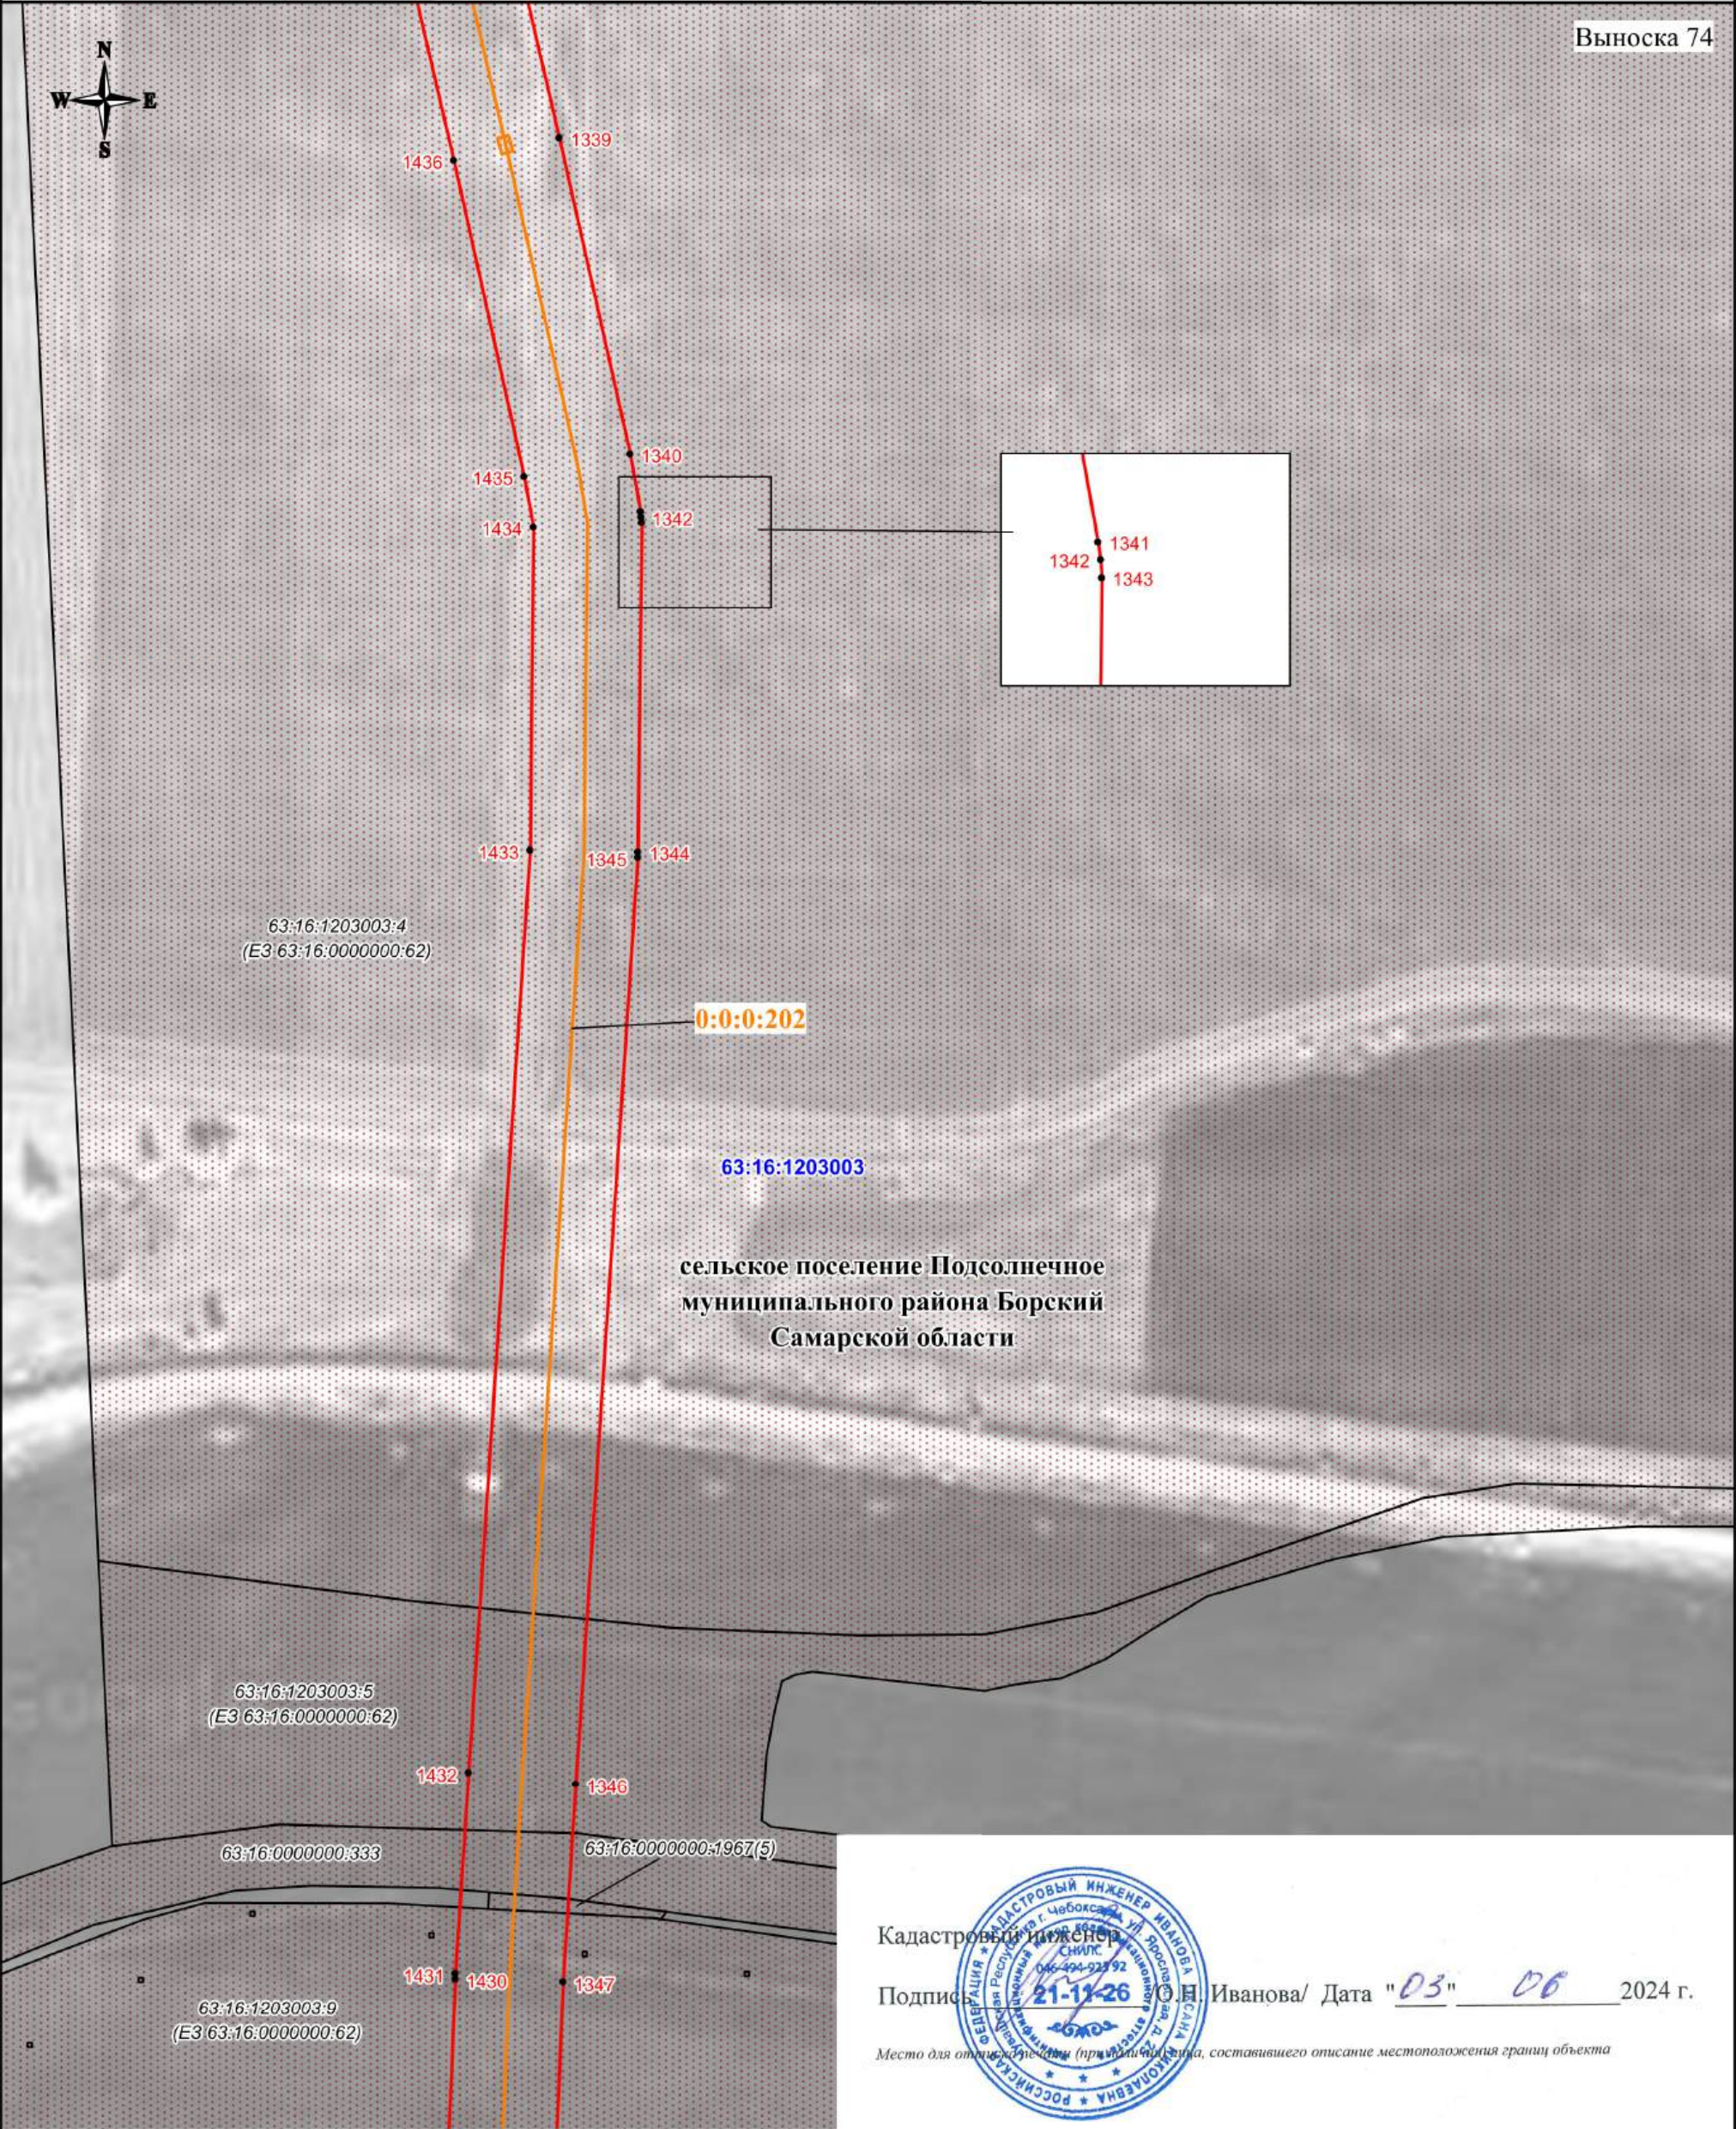

Кадастровый инженер
Подпись:  О.Н. Иванова/ Дата "03" "06" 2024 г.
Место для отписки (при наличии), составившего описание местоположения границ объекта

Масштаб 1:3000


Используемые условные знаки и обозначения:

- проектная граница публичного сервитута
- характерная точка границы публичного сервитута
- номер характерной точки границы публичного сервитута
- граница муниципального образования
- граница кадастрового квартала
- граница земельного участка, сведения о которой имеются в ЕГРН
- ось магистрального нефтепровода

63:23:1603003 - номер кадастрового квартала
63:23:1603003:76(2) - кадастровый номер земельного участка
0:0:0:202 - кадастровый номер инженерного сооружения
Самарская область - наименование административно-территориальных образований

СХЕМА РАСПОЛОЖЕНИЯ ГРАНИЦ ПУБЛИЧНОГО СЕРВИТУТА
--

Публичный сервитут в отношении земель и земельных участков в целях эксплуатации магистрального нефтепровода федерального значения
"Линейное сооружение - Магистральный нефтепровод "Покровка-Кротовка" (участок 0-173). Диаметр 500 мм"

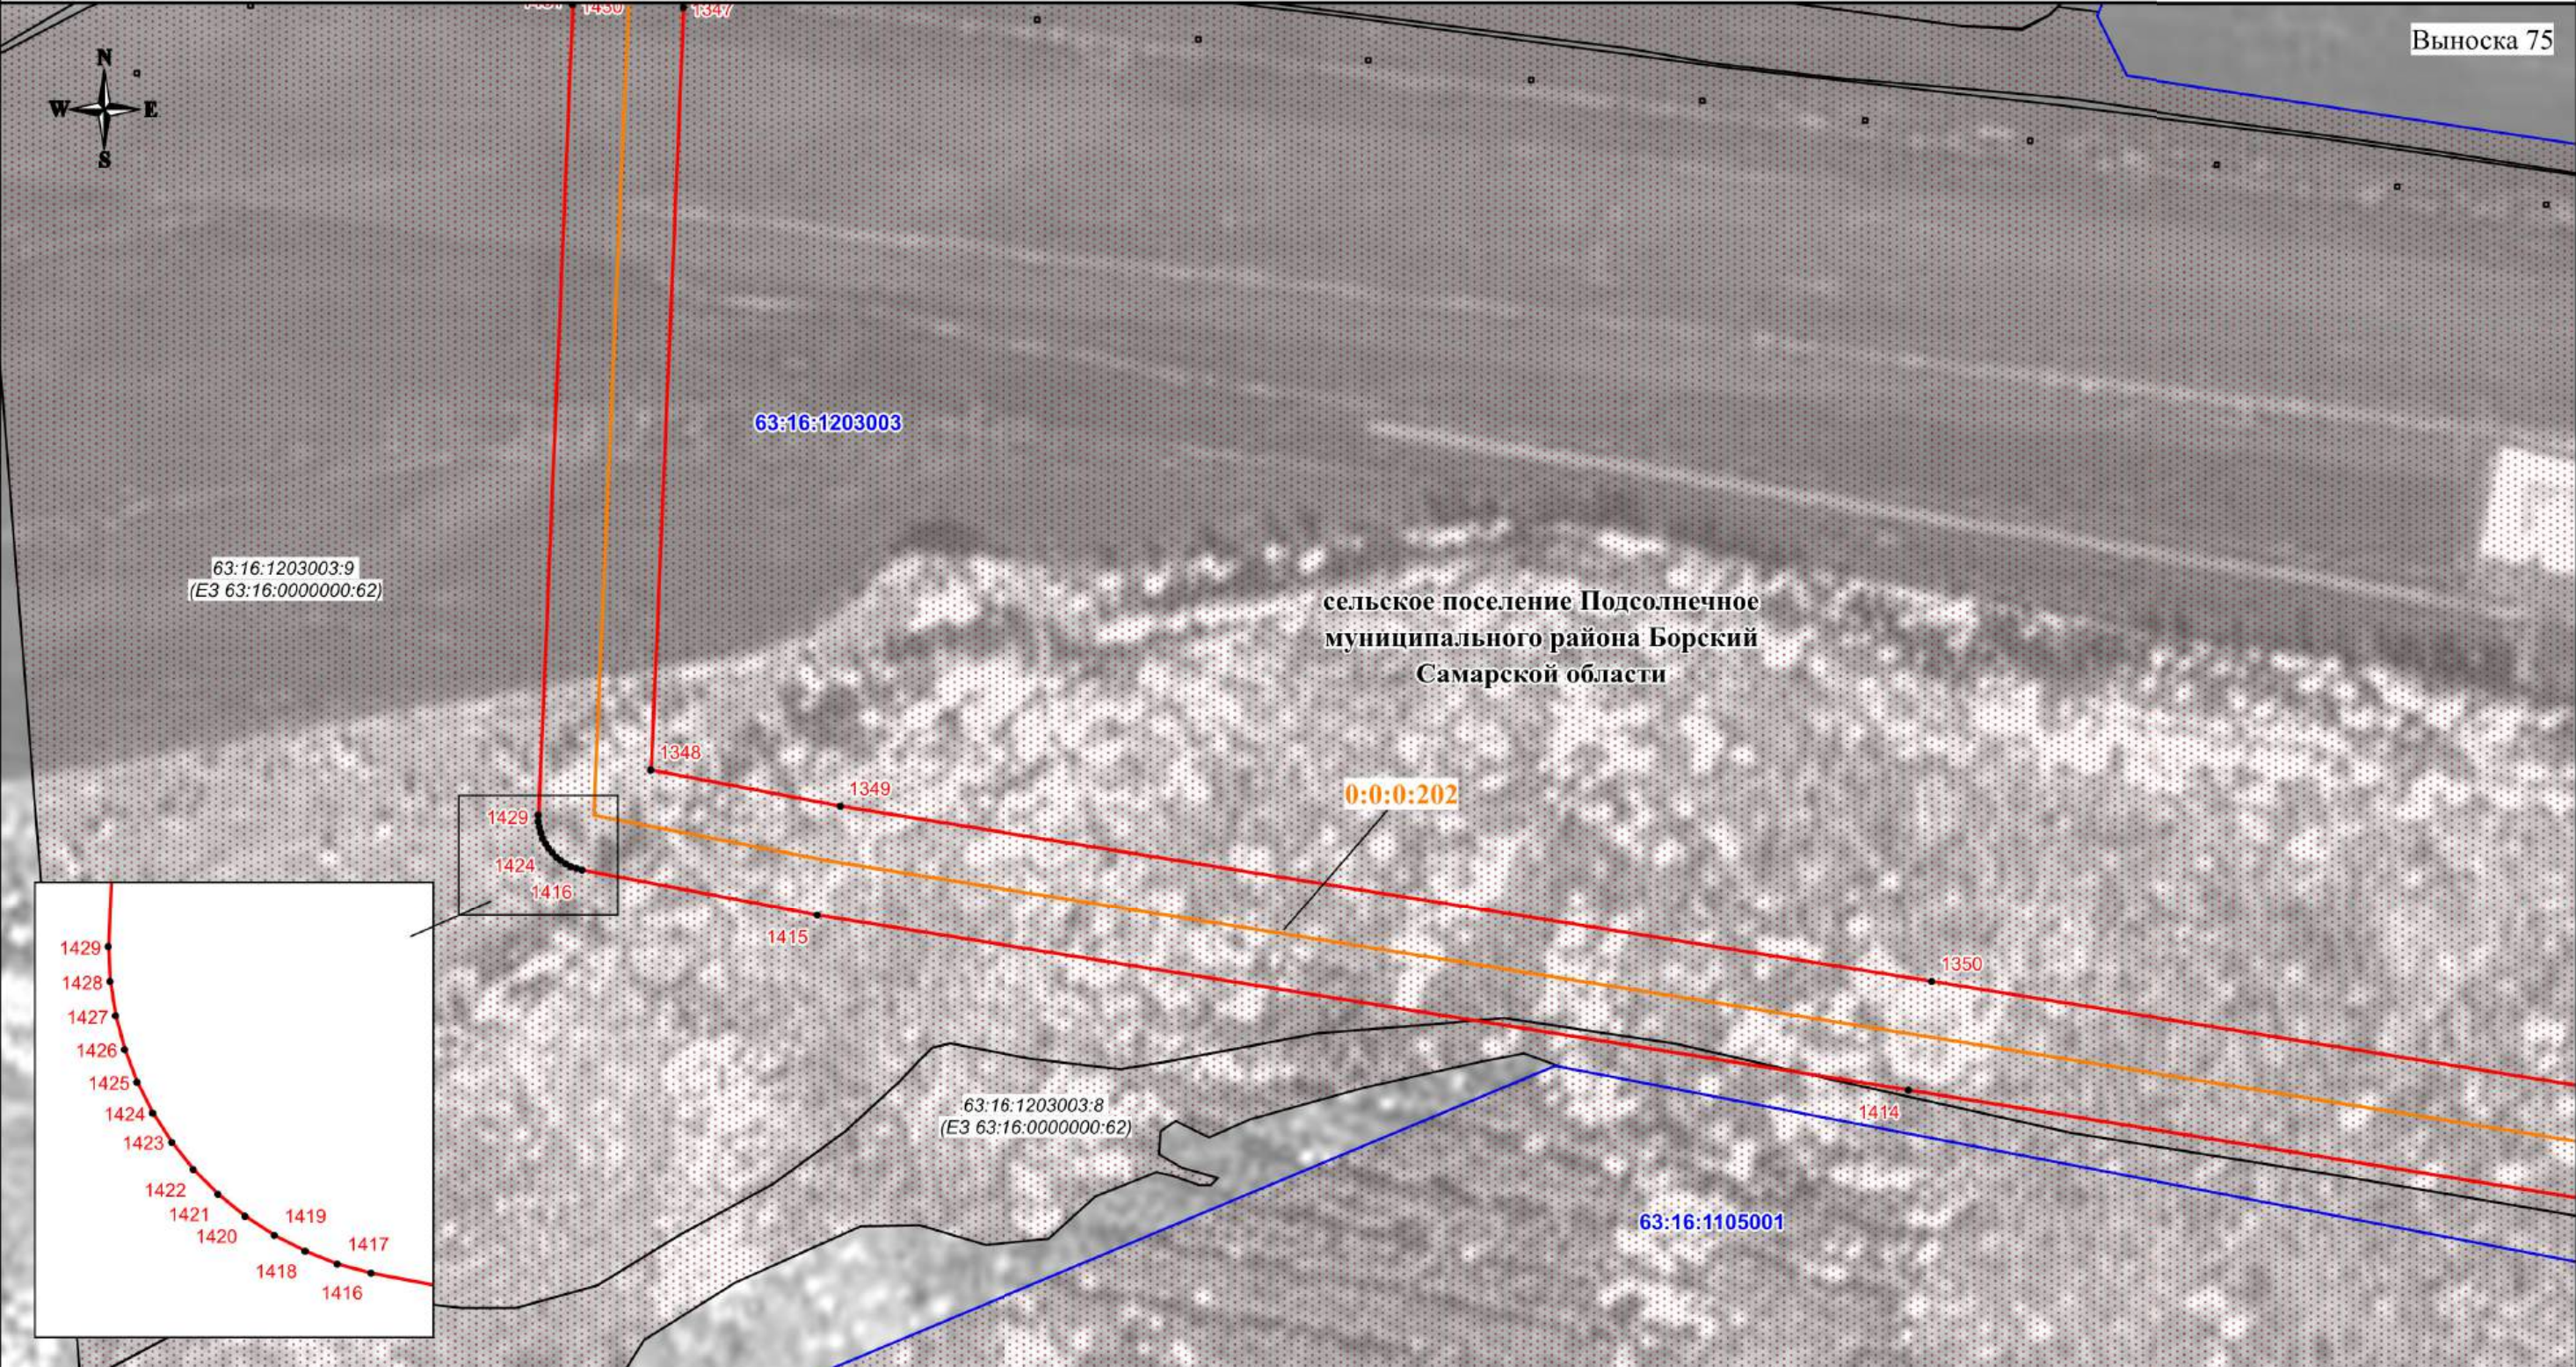

Используемые условные знаки и обозначения:

	- проектная граница публичного сервитута
	- характерная точка границы публичного сервитута
	- номер характерной точки границы публичного сервитута
	- граница муниципального образования
	- граница кадастрового квартала
	- граница земельного участка, сведения о которой имеются в ЕГРН
	- ось магистрального нефтепровода

- 63:23:1603003** - номер кадастрового квартала
63:23:1603003:76(2) - кадастровый номер земельного участка
0:0:0:202 - кадастровый номер инженерного сооружения
Самарская - наименование административно-территориальных образований
область

Кадастровый инженер


Подпись: О.Н. Иванова / Дата "03" 06 2024 г.

Место для отписки нести (примечания, если, составившего описание местоположения границ объекта

Масштаб 1:3000

СХЕМА РАСПОЛОЖЕНИЯ ГРАНИЦ ПУБЛИЧНОГО СЕРВИТУТА


Публичный сервитут в отношении земель и земельных участков в целях эксплуатации магистрального нефтепровода федерального значения
"Линейное сооружение - Магистральный нефтепровод "Покровка-Кротовка" (участок 0-173). Диаметр 500 мм"

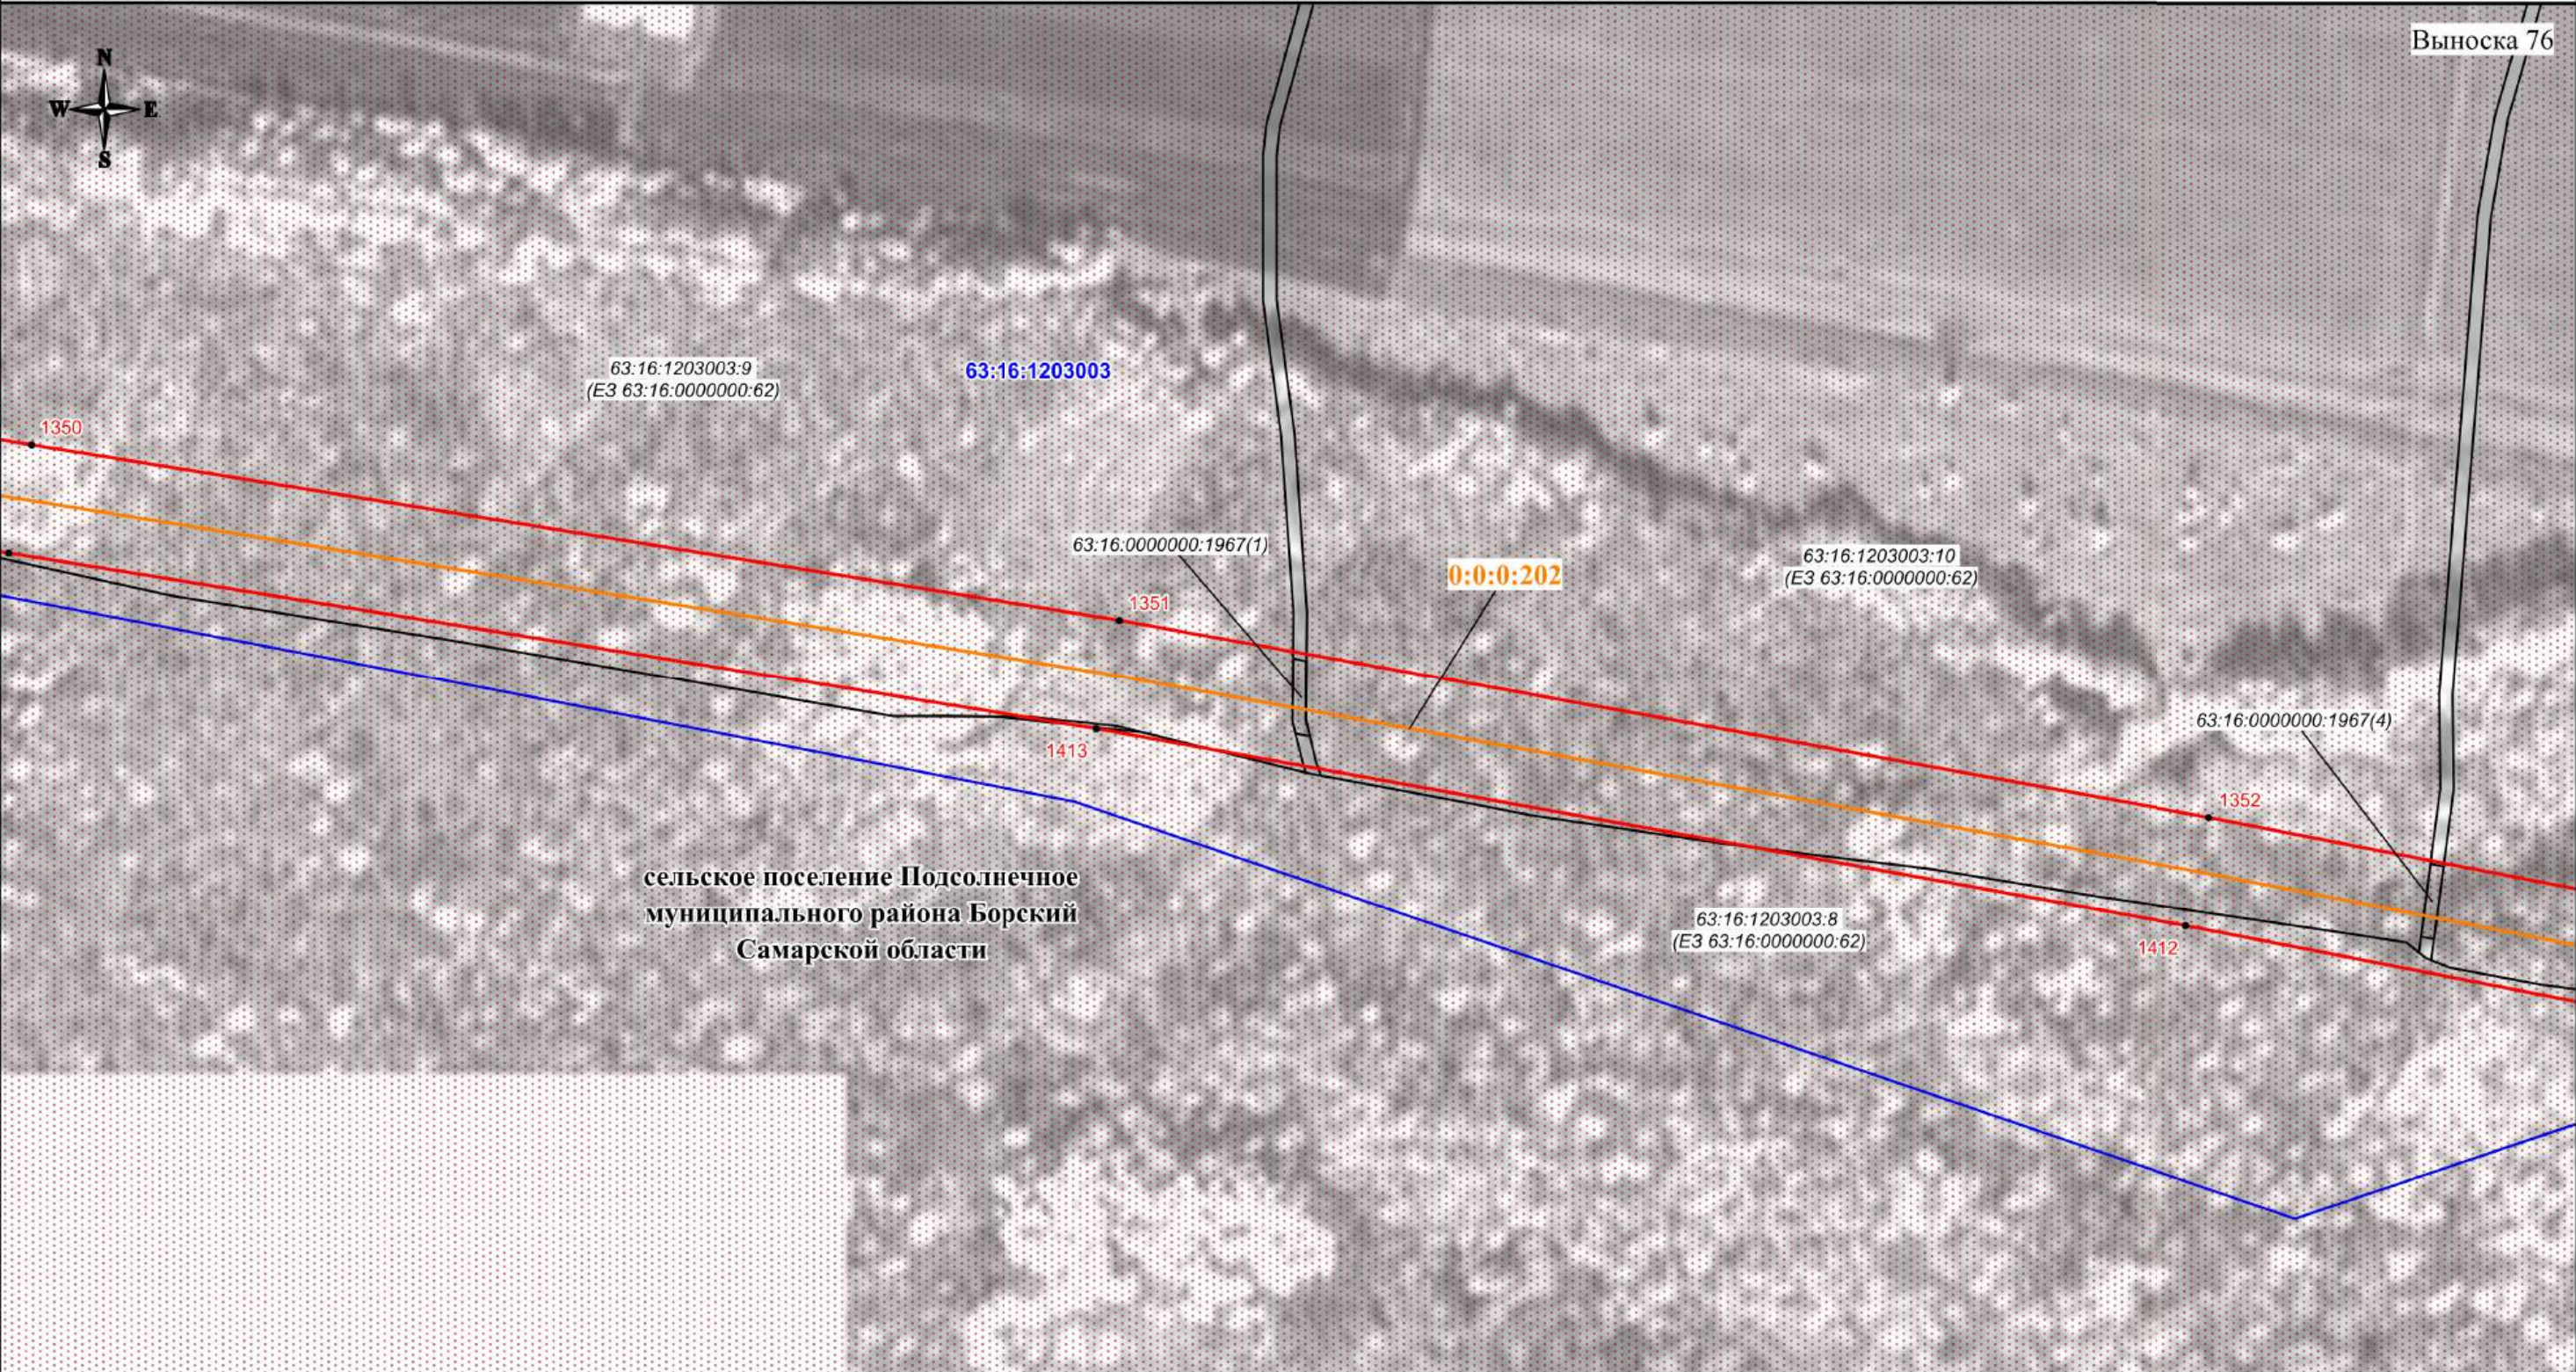

Используемые условные знаки и обозначения:

- проектная граница публичного сервитута
- характерная точка границы публичного сервитута
- номер характерной точки границы публичного сервитута
- граница муниципального образования
- граница кадастрового квартала
- граница земельного участка, сведения о которой имеются в ЕГРН
- ось магистрального нефтепровода

63:23:1603003 - номер кадастрового квартала
63:23:1603003:76(2) - кадастровый номер земельного участка
0:0:0:202 - кадастровый номер инженерного сооружения
Самарская область - наименование административно-территориальных образований

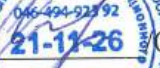
Кадастровый инженер
Подпись:  О.Н. Иванова/ Дата "03" 06 2024 г.
Место для отписки (примечания, составившего описание местоположения границ объекта)

Масштаб 1:3000

СХЕМА РАСПОЛОЖЕНИЯ ГРАНИЦ ПУБЛИЧНОГО СЕРВИТУТА

Публичный сервитут в отношении земель и земельных участков в целях эксплуатации магистрального нефтепровода федерального значения
"Линейное сооружение - Магистральный нефтепровод "Покровка-Кротовка" (участок 0-173). Диаметр 500 мм"


Выноска 77

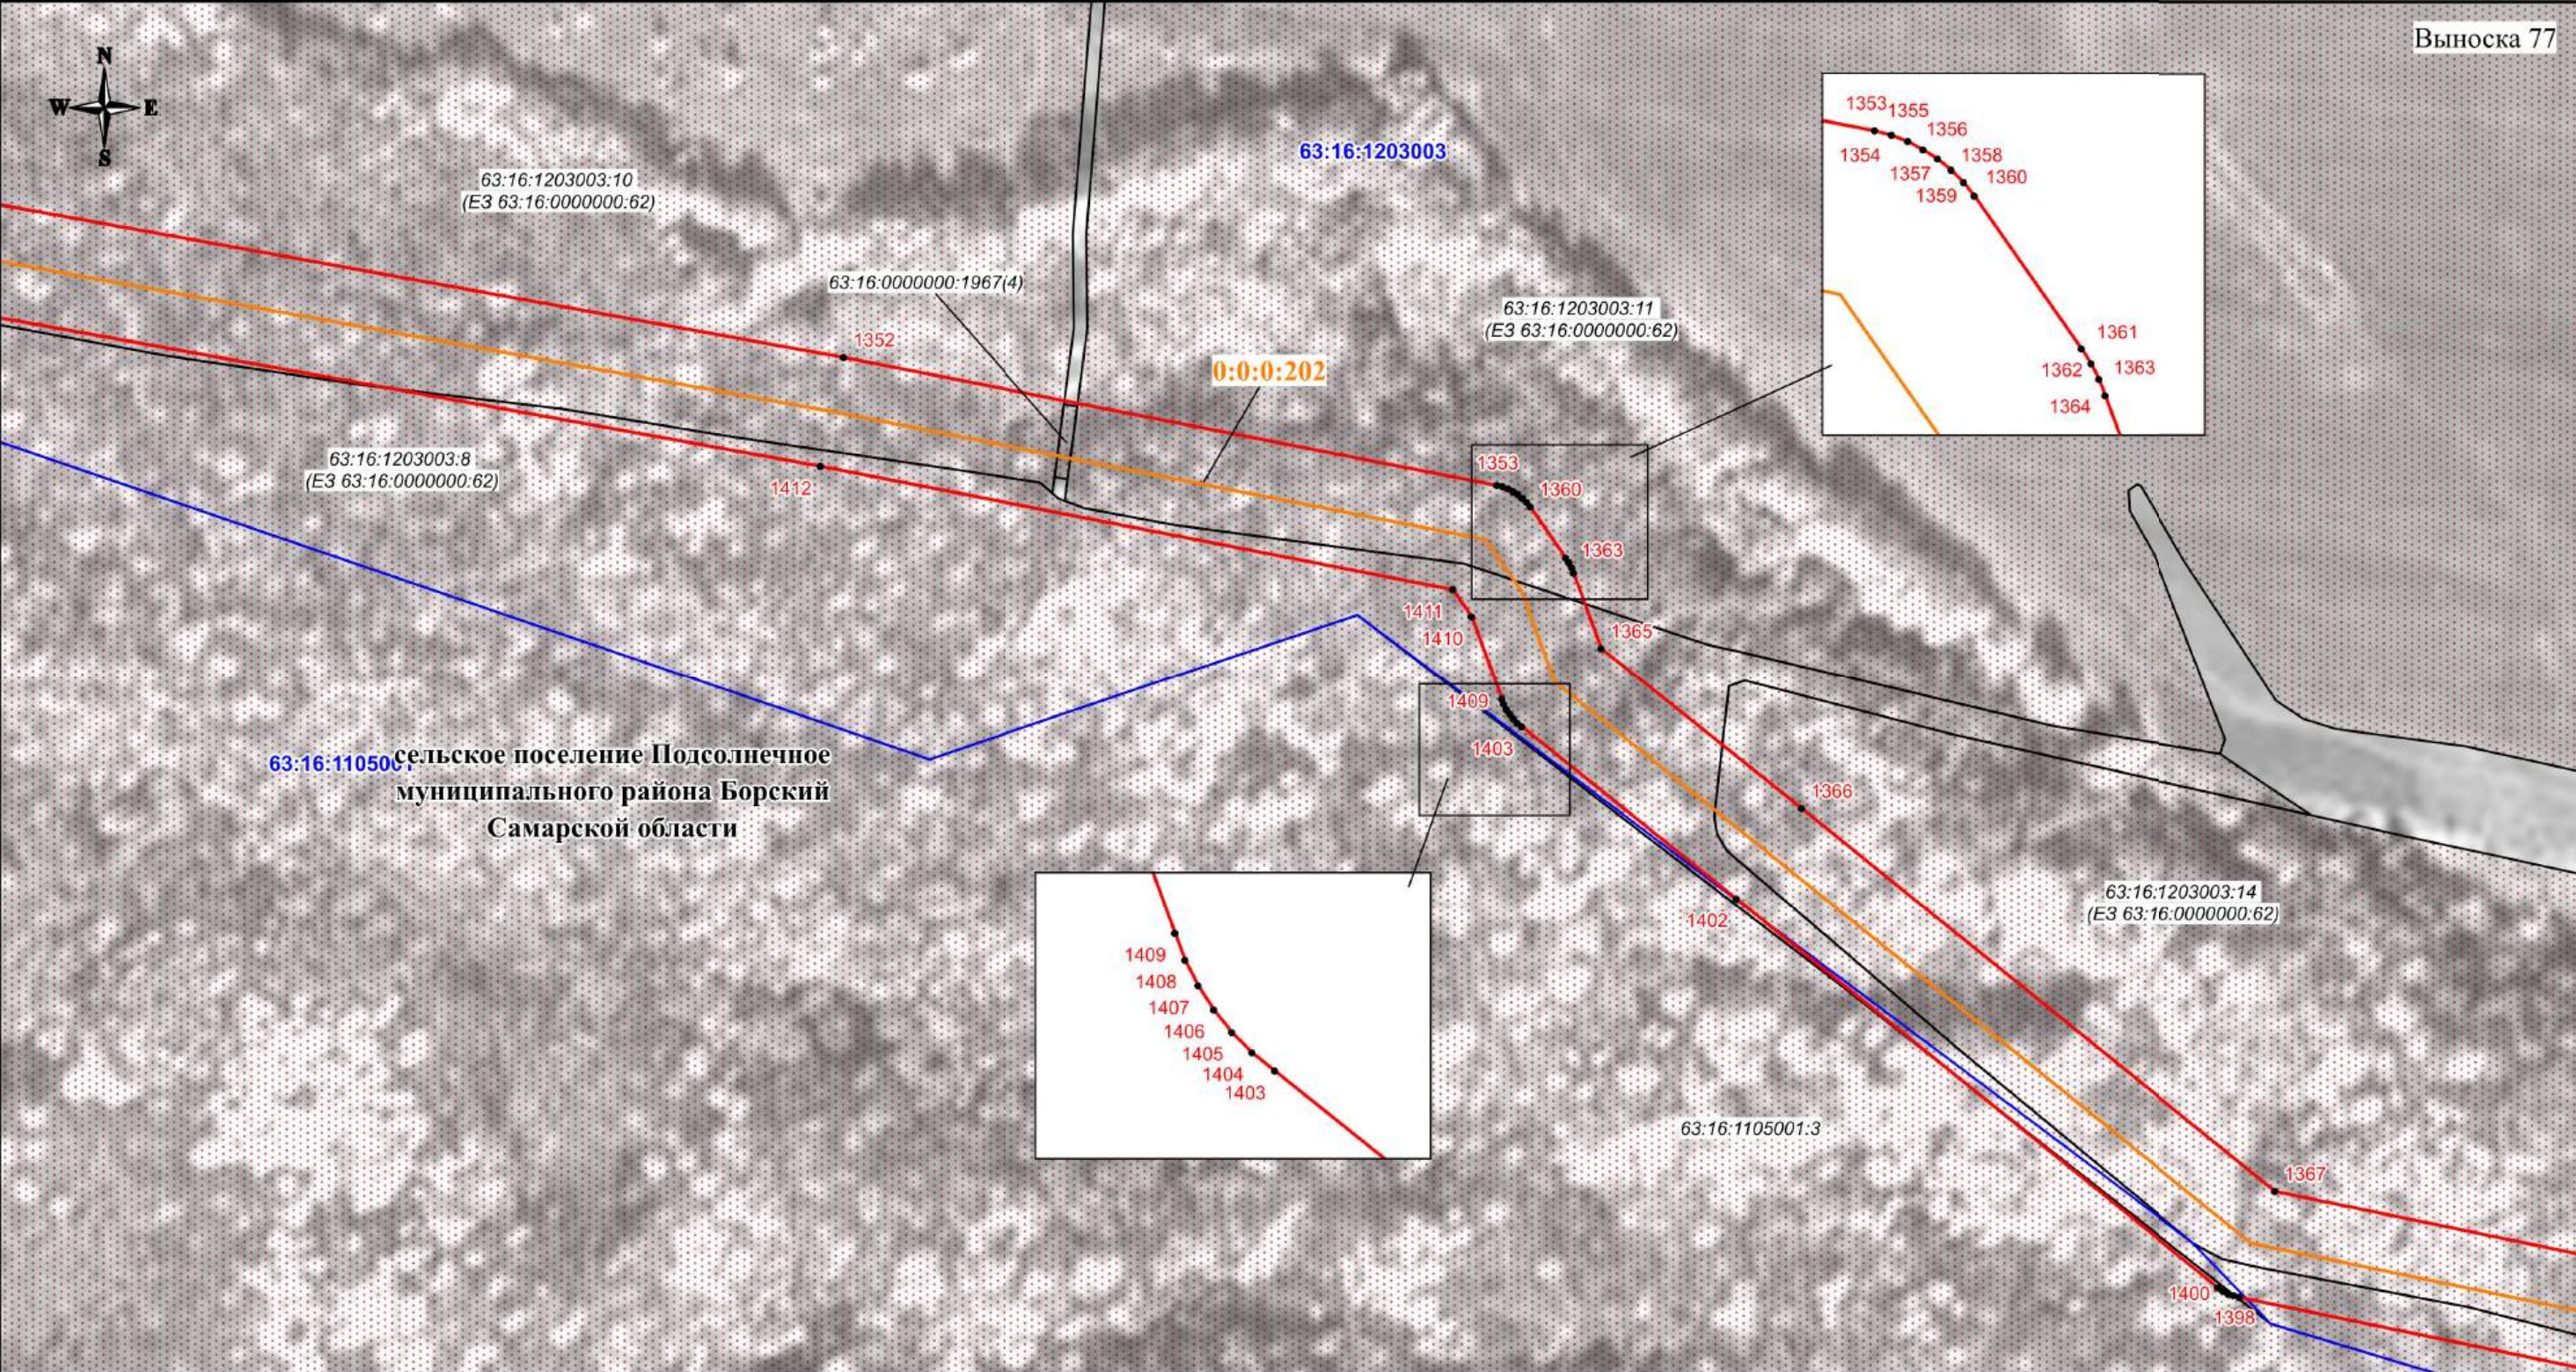

Используемые условные знаки и обозначения:

- проектная граница публичного сервитута
- характерная точка границы публичного сервитута
- номер характерной точки границы публичного сервитута
- граница муниципального образования
- граница кадастрового квартала
- граница земельного участка, сведения о которой имеются в ЕГРН
- ось магистрального нефтепровода


- 63:23:1603003 - номер кадастрового квартала
- 63:23:1603003:76(2) - кадастровый номер земельного участка
- 0:0:0:202 - кадастровый номер инженерного сооружения
- Самарская область - наименование административно-территориальных образований

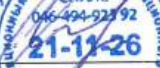Кадастровый инженер
Подпись:  О.Н. Иванова/ Дата "03" 06 2024 г.
Место для отписки (примечания, составившего описание местоположения границ объекта)

Масштаб 1:3000

СХЕМА РАСПОЛОЖЕНИЯ ГРАНИЦ ПУБЛИЧНОГО СЕРВИТУТА

Публичный сервитут в отношении земель и земельных участков в целях эксплуатации магистрального нефтепровода федерального значения
"Линейное сооружение - Магистральный нефтепровод "Покровка-Кротовка" (участок 0-173). Диаметр 500 мм"

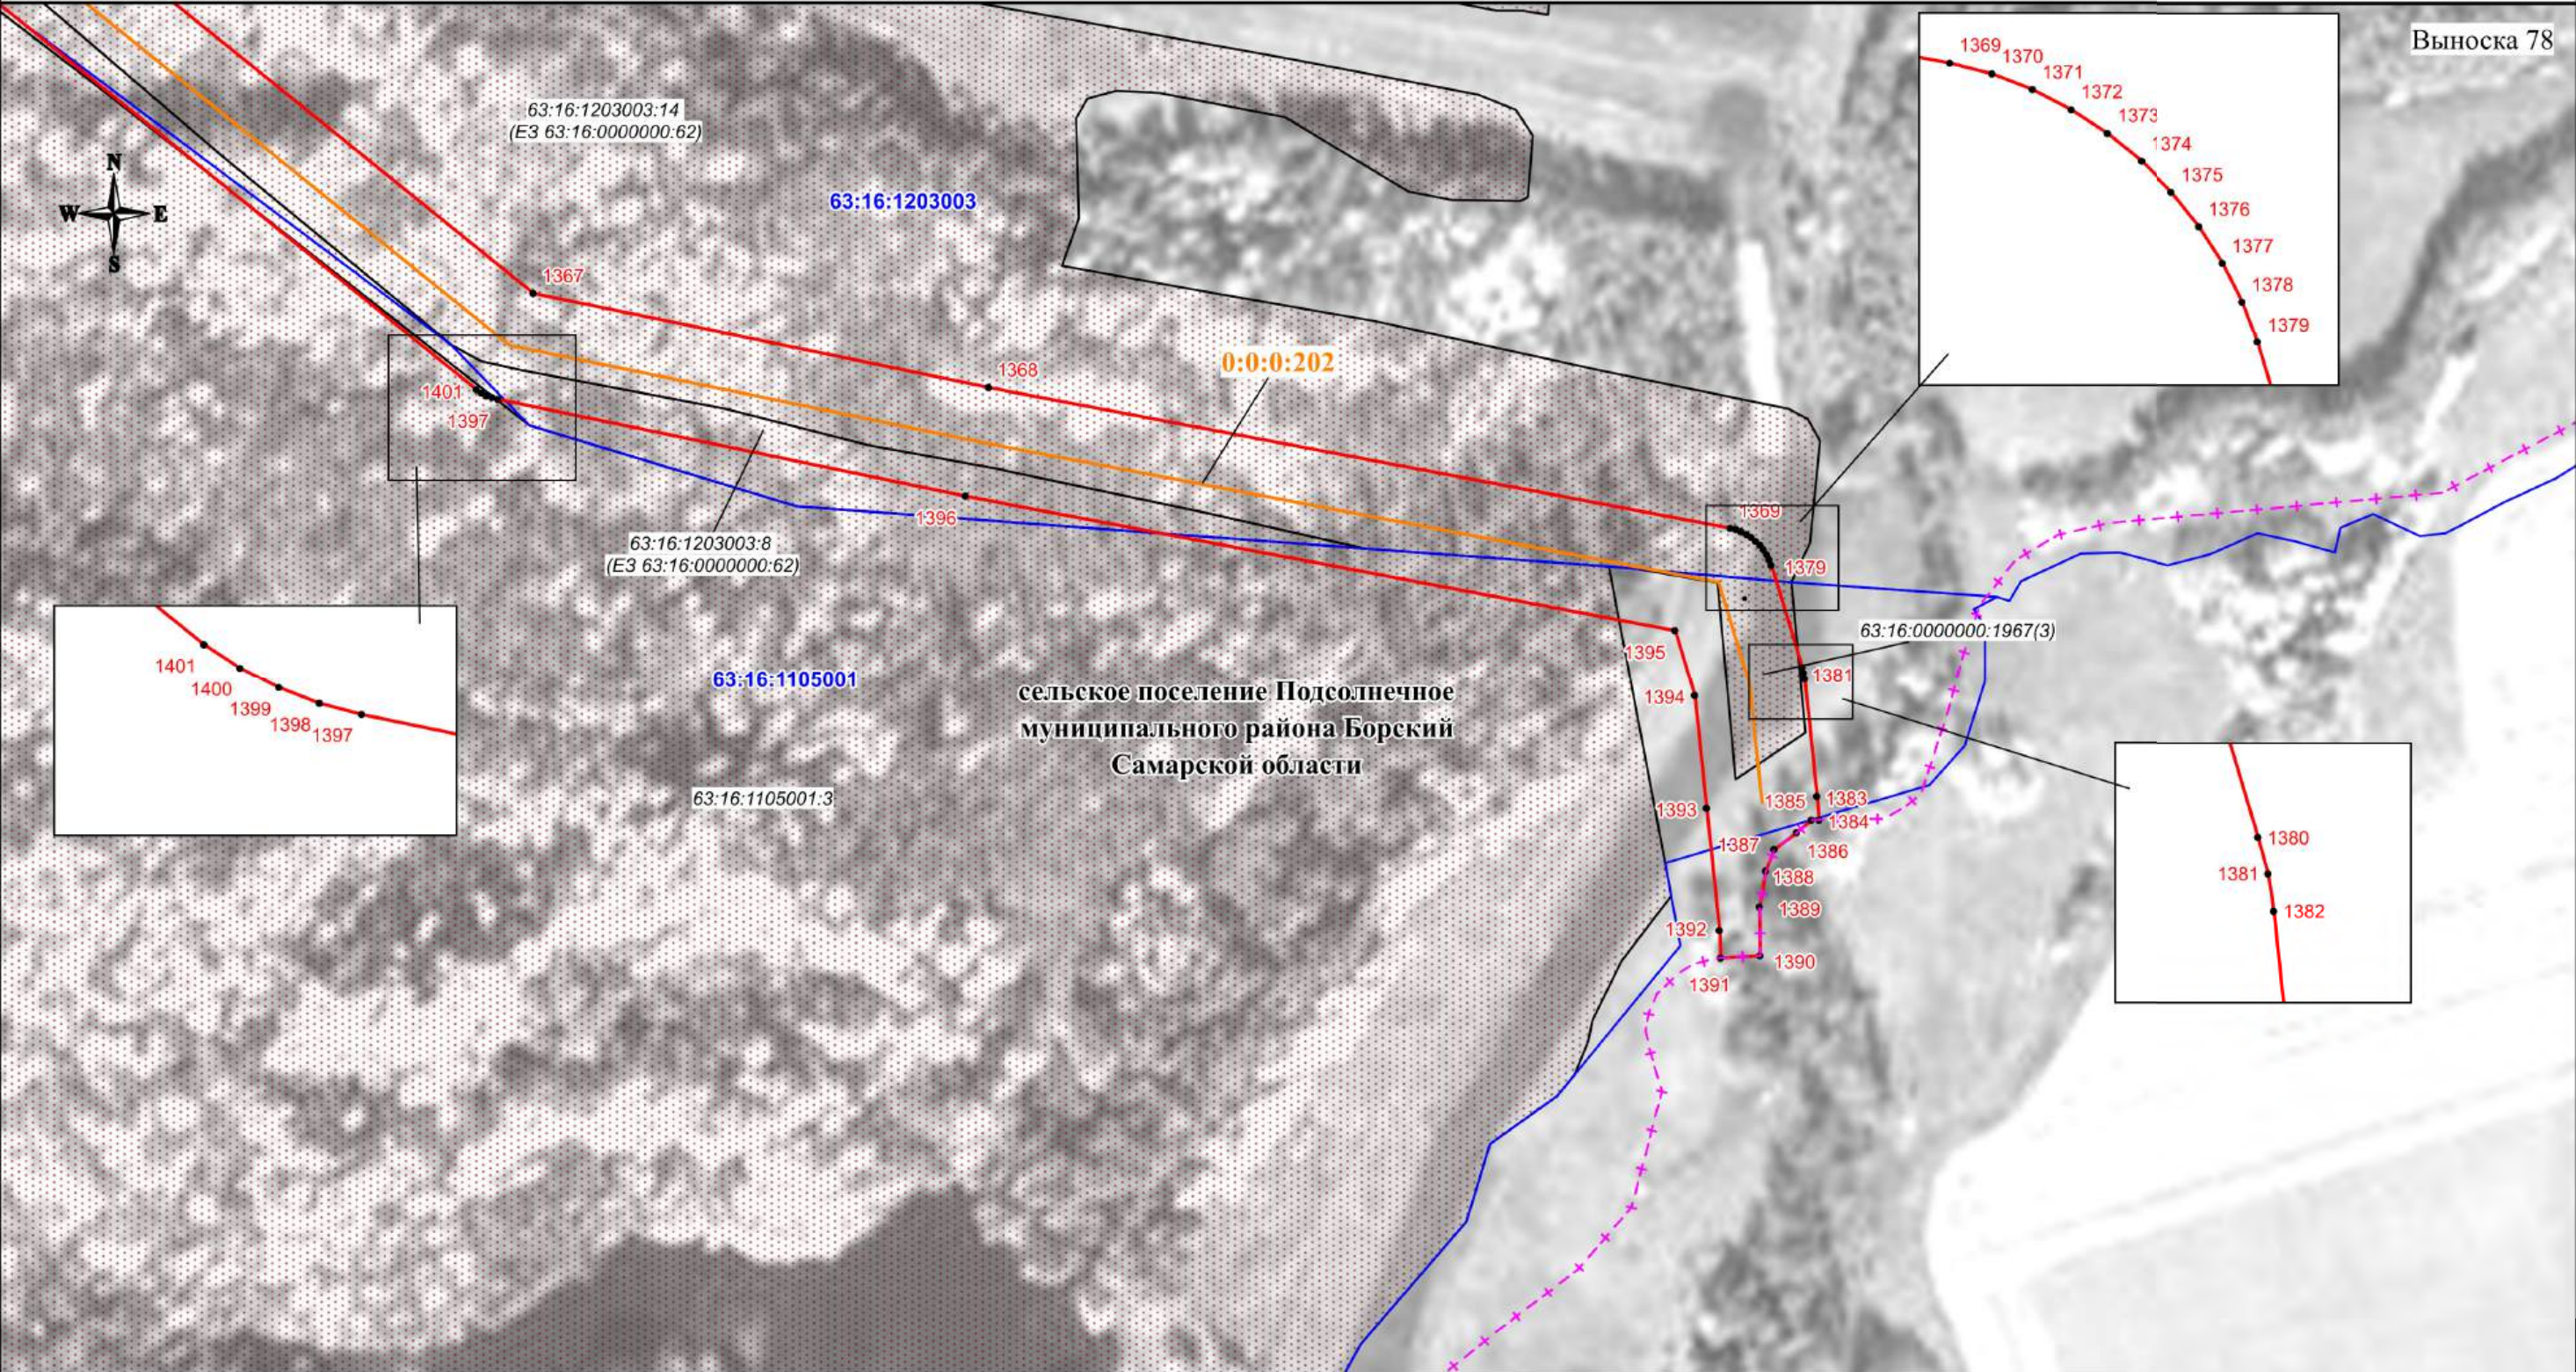

Выноска 78

Используемые условные знаки и обозначения:

- проектная граница публичного сервитута
- характеристическая точка границы публичного сервитута
- номер характеристической точки границы публичного сервитута
- граница муниципального образования
- граница кадастрового квартала
- граница земельного участка, сведения о которой имеются в ЕГРН
- ось магистрального нефтепровода

63:23:1603003 - номер кадастрового квартала
63:23:1603003:76(2) - кадастровый номер земельного участка
0:0:0:202 - кадастровый номер инженерного сооружения
Самарская область - наименование административно-территориальных образований



Кадастровый инженер
Подпись: О.Н. Иванова/ Дата "03" 06 2024 г.

Место для отписки (при наличии) (примечание: место, составившего описание местоположения границ объекта)

Масштаб 1:3000