

## ОПИСАНИЕ МЕСТОПОЛОЖЕНИЯ ГРАНИЦ

### Публичный сервитут в отношении земель и земельных участков в целях эксплуатации магистрального нефтепровода федерального значения "Линейное сооружение - Магистральный нефтепровод "Покровка-Кротовка" (участок 0-173). Диаметр 500 мм"

(наименование объекта, местоположение границ которого описано (далее - объект))

#### Раздел 1

#### Сведения об объекте

| № п/п | Характеристики объекта                                                        | Описание характеристик   |
|-------|-------------------------------------------------------------------------------|---|
| 1     | 2                                                                             | 3   |
| 1.    | Местоположение объекта                                                        | Оренбургская область, район Бузулукский, сельсовет Могутовский, сельсовет Державинский, сельсовет Краснослободский, сельсовет Преображенский, сельсовет Троицкий, село Троицкое, сельсовет Жилинский, район Грачевский, сельсовет Ключевский, сельсовет Побединский, сельсовет Ероховский, сельсовет Грачевский, село Грачевка, сельсовет Старояшкинский, сельсовет Новоникольский   |
| 2.    | Площадь объекта +/- величина погрешности определения площади (Р +/- Дельта Р) | 5036044 +/- 785 м <sup>2</sup>   |
| 3.    | Иные характеристики объекта                                                   | Публичный сервитут в отношении земель и земельных участков в целях эксплуатации магистрального нефтепровода федерального значения "Линейное сооружение - Магистральный нефтепровод "Покровка-Кротовка" (участок 0-173). Диаметр 500 мм".<br>Обладатель публичного сервитута: АО "Транснефть - Приволга", ОГРН 1026301416371; ИНН 6317024749/КПП 631701001. Юридический адрес: 443020, Самарская область, г. Самара, ул. Ленинская, д. 100.<br>Телефон: +7 (846) 250-02-41.<br>E-mail: privolga@sam.transneft.ru.<br>Срок публичного сервитута 49 лет. |

## Раздел 2

### Сведения о местоположении границ объекта

1. Система координат МСК-56, зона 1

2. Сведения о характерных точках границ объекта

| Обозначение<br>характерных точек<br>границ | Координаты, м |            | Метод<br>определения<br>координат<br>характерной точки | Средняя<br>квадратическая<br>погрешность<br>положения<br>характерной<br>точки (Mt), м | Описание<br>обозначения<br>точки на<br>местности (при<br>наличии) |
|--------------------------------------------|---------------|------------|--------------------------------------------------------|---------------------------------------------------------------------------------------|-------------------------------------------------------------------|
|                                            | X             | Y          |                                                        |                                                                                       |                                                                   |
| 1                                          | 2             | 3          | 4                                                      | 5                                                                                     | 6                                                                 |
| 1                                          | 583531.09     | 1303947.01 | Аналитический<br>метод                                 | 0.10                                                                                  | Закрепление<br>отсутствует                                        |
| 2                                          | 583539.93     | 1303961.33 | Аналитический<br>метод                                 | 0.10                                                                                  | Закрепление<br>отсутствует                                        |
| 3                                          | 583546.62     | 1303979.36 | Аналитический<br>метод                                 | 0.10                                                                                  | Закрепление<br>отсутствует                                        |
| 4                                          | 583545.83     | 1303992.64 | Аналитический<br>метод                                 | 0.10                                                                                  | Закрепление<br>отсутствует                                        |
| 5                                          | 583545.97     | 1303995.70 | Аналитический<br>метод                                 | 0.10                                                                                  | Закрепление<br>отсутствует                                        |
| 6                                          | 583499.63     | 1304000.65 | Аналитический<br>метод                                 | 0.10                                                                                  | Закрепление<br>отсутствует                                        |
| 7                                          | 583497.02     | 1304000.79 | Аналитический<br>метод                                 | 0.10                                                                                  | Закрепление<br>отсутствует                                        |
| 8                                          | 583407.41     | 1304003.67 | Аналитический<br>метод                                 | 0.10                                                                                  | Закрепление<br>отсутствует                                        |
| 9                                          | 583404.80     | 1304003.53 | Аналитический<br>метод                                 | 0.10                                                                                  | Закрепление<br>отсутствует                                        |
| 10                                         | 583402.21     | 1304003.12 | Аналитический<br>метод                                 | 0.10                                                                                  | Закрепление<br>отсутствует                                        |
| 11                                         | 583399.68     | 1304002.45 | Аналитический<br>метод                                 | 0.10                                                                                  | Закрепление<br>отсутствует                                        |
| 12                                         | 583397.24     | 1304001.51 | Аналитический<br>метод                                 | 0.10                                                                                  | Закрепление<br>отсутствует                                        |
| 13                                         | 583394.91     | 1304000.32 | Аналитический<br>метод                                 | 0.10                                                                                  | Закрепление<br>отсутствует                                        |
| 14                                         | 583264.42     | 1303920.97 | Аналитический<br>метод                                 | 0.10                                                                                  | Закрепление<br>отсутствует                                        |
| 15                                         | 583163.03     | 1303859.52 | Аналитический<br>метод                                 | 0.10                                                                                  | Закрепление<br>отсутствует                                        |
| 16                                         | 583047.99     | 1303809.22 | Аналитический<br>метод                                 | 0.10                                                                                  | Закрепление<br>отсутствует                                        |
| 17                                         | 582856.06     | 1303725.98 | Аналитический<br>метод                                 | 0.10                                                                                  | Закрепление<br>отсутствует                                        |
| 18                                         | 582821.41     | 1303718.93 | Аналитический<br>метод                                 | 0.10                                                                                  | Закрепление<br>отсутствует                                        |
| 19                                         | 582575.43     | 1303728.87 | Аналитический<br>метод                                 | 0.10                                                                                  | Закрепление<br>отсутствует                                        |
| 20                                         | 582078.25     | 1303740.80 | Аналитический<br>метод                                 | 0.10                                                                                  | Закрепление<br>отсутствует                                        |
| 21                                         | 581979.18     | 1303743.28 | Аналитический<br>метод                                 | 0.10                                                                                  | Закрепление<br>отсутствует                                        |
| 22                                         | 581577.45     | 1303753.35 | Аналитический<br>метод                                 | 0.10                                                                                  | Закрепление<br>отсутствует                                        |

| 2. Сведения о характерных точках границ объекта |               |            |                                                        |                                                                                       |                                                                   |
|-------------------------------------------------|---------------|------------|--------------------------------------------------------|---------------------------------------------------------------------------------------|-------------------------------------------------------------------|
| Обозначение<br>характерных точек<br>границ      | Координаты, м |            | Метод<br>определения<br>координат<br>характерной точки | Средняя<br>квадратическая<br>погрешность<br>положения<br>характерной<br>точки (Mt), м | Описание<br>обозначения<br>точки на<br>местности (при<br>наличии) |
|                                                 | X             | Y          |                                                        |                                                                                       |                                                                   |
| 1                                               | 2             | 3          | 4                                                      | 5                                                                                     | 6                                                                 |
| 23                                              | 581282.38     | 1303771.35 | Аналитический<br>метод                                 | 0.10                                                                                  | Закрепление<br>отсутствует                                        |
| 24                                              | 581222.64     | 1303849.27 | Аналитический<br>метод                                 | 0.10                                                                                  | Закрепление<br>отсутствует                                        |
| 25                                              | 581181.58     | 1303909.90 | Аналитический<br>метод                                 | 0.10                                                                                  | Закрепление<br>отсутствует                                        |
| 26                                              | 581101.88     | 1304026.77 | Аналитический<br>метод                                 | 0.10                                                                                  | Закрепление<br>отсутствует                                        |
| 27                                              | 580899.56     | 1304318.71 | Аналитический<br>метод                                 | 0.10                                                                                  | Закрепление<br>отсутствует                                        |
| 28                                              | 580785.74     | 1304476.98 | Аналитический<br>метод                                 | 0.10                                                                                  | Закрепление<br>отсутствует                                        |
| 29                                              | 580784.09     | 1304479.02 | Аналитический<br>метод                                 | 0.10                                                                                  | Закрепление<br>отсутствует                                        |
| 30                                              | 580585.83     | 1304715.37 | Аналитический<br>метод                                 | 0.10                                                                                  | Закрепление<br>отсутствует                                        |
| 31                                              | 580269.19     | 1305097.90 | Аналитический<br>метод                                 | 0.10                                                                                  | Закрепление<br>отсутствует                                        |
| 32                                              | 580086.90     | 1305320.17 | Аналитический<br>метод                                 | 0.10                                                                                  | Закрепление<br>отсутствует                                        |
| 33                                              | 580085.05     | 1305322.02 | Аналитический<br>метод                                 | 0.10                                                                                  | Закрепление<br>отсутствует                                        |
| 34                                              | 580083.01     | 1305323.67 | Аналитический<br>метод                                 | 0.10                                                                                  | Закрепление<br>отсутствует                                        |
| 35                                              | 580080.82     | 1305325.09 | Аналитический<br>метод                                 | 0.10                                                                                  | Закрепление<br>отсутствует                                        |
| 36                                              | 580078.49     | 1305326.28 | Аналитический<br>метод                                 | 0.10                                                                                  | Закрепление<br>отсутствует                                        |
| 37                                              | 580076.05     | 1305327.22 | Аналитический<br>метод                                 | 0.10                                                                                  | Закрепление<br>отсутствует                                        |
| 38                                              | 580073.52     | 1305327.89 | Аналитический<br>метод                                 | 0.10                                                                                  | Закрепление<br>отсутствует                                        |
| 39                                              | 580070.93     | 1305328.30 | Аналитический<br>метод                                 | 0.10                                                                                  | Закрепление<br>отсутствует                                        |
| 40                                              | 579970.88     | 1305344.13 | Аналитический<br>метод                                 | 0.10                                                                                  | Закрепление<br>отсутствует                                        |
| 41                                              | 579907.09     | 1305412.28 | Аналитический<br>метод                                 | 0.10                                                                                  | Закрепление<br>отсутствует                                        |
| 42                                              | 579742.30     | 1305599.04 | Аналитический<br>метод                                 | 0.10                                                                                  | Закрепление<br>отсутствует                                        |
| 43                                              | 579734.85     | 1305610.13 | Аналитический<br>метод                                 | 0.10                                                                                  | Закрепление<br>отсутствует                                        |
| 44                                              | 579638.01     | 1305769.80 | Аналитический<br>метод                                 | 0.10                                                                                  | Закрепление<br>отсутствует                                        |
| 45                                              | 579647.76     | 1305794.78 | Аналитический<br>метод                                 | 0.10                                                                                  | Закрепление<br>отсутствует                                        |
| 46                                              | 579648.70     | 1305797.22 | Аналитический<br>метод                                 | 0.10                                                                                  | Закрепление<br>отсутствует                                        |
| 47                                              | 579649.37     | 1305799.75 | Аналитический<br>метод                                 | 0.10                                                                                  | Закрепление<br>отсутствует                                        |
|                                                 |               |            |                                                        |                                                                                       |                                                                   |

| 2. Сведения о характерных точках границ объекта |               |            |                                                        |                                                                                       |                                                                   |
|-------------------------------------------------|---------------|------------|--------------------------------------------------------|---------------------------------------------------------------------------------------|-------------------------------------------------------------------|
| Обозначение<br>характерных точек<br>границ      | Координаты, м |            | Метод<br>определения<br>координат<br>характерной точки | Средняя<br>квадратическая<br>погрешность<br>положения<br>характерной<br>точки (Mt), м | Описание<br>обозначения<br>точки на<br>местности (при<br>наличии) |
|                                                 | X             | Y          |                                                        |                                                                                       |                                                                   |
| 1                                               | 2             | 3          | 4                                                      | 5                                                                                     | 6                                                                 |
| 48                                              | 579649.78     | 1305802.34 | Аналитический<br>метод                                 | 0.10                                                                                  | Закрепление<br>отсутствует                                        |
| 49                                              | 579649.92     | 1305804.95 | Аналитический<br>метод                                 | 0.10                                                                                  | Закрепление<br>отсутствует                                        |
| 50                                              | 579649.78     | 1305807.56 | Аналитический<br>метод                                 | 0.10                                                                                  | Закрепление<br>отсутствует                                        |
| 51                                              | 579643.16     | 1305887.89 | Аналитический<br>метод                                 | 0.10                                                                                  | Закрепление<br>отсутствует                                        |
| 52                                              | 579642.75     | 1305890.48 | Аналитический<br>метод                                 | 0.10                                                                                  | Закрепление<br>отсутствует                                        |
| 53                                              | 579642.08     | 1305893.01 | Аналитический<br>метод                                 | 0.10                                                                                  | Закрепление<br>отсутствует                                        |
| 54                                              | 579641.14     | 1305895.45 | Аналитический<br>метод                                 | 0.10                                                                                  | Закрепление<br>отсутствует                                        |
| 55                                              | 579639.95     | 1305897.78 | Аналитический<br>метод                                 | 0.10                                                                                  | Закрепление<br>отсутствует                                        |
| 56                                              | 579638.53     | 1305899.97 | Аналитический<br>метод                                 | 0.10                                                                                  | Закрепление<br>отсутствует                                        |
| 57                                              | 579636.88     | 1305902.01 | Аналитический<br>метод                                 | 0.10                                                                                  | Закрепление<br>отсутствует                                        |
| 58                                              | 579635.03     | 1305903.86 | Аналитический<br>метод                                 | 0.10                                                                                  | Закрепление<br>отсутствует                                        |
| 59                                              | 579632.99     | 1305905.51 | Аналитический<br>метод                                 | 0.10                                                                                  | Закрепление<br>отсутствует                                        |
| 60                                              | 579576.92     | 1305947.82 | Аналитический<br>метод                                 | 0.10                                                                                  | Закрепление<br>отсутствует                                        |
| 61                                              | 579598.15     | 1306099.99 | Аналитический<br>метод                                 | 0.10                                                                                  | Закрепление<br>отсутствует                                        |
| 62                                              | 579839.43     | 1306817.31 | Аналитический<br>метод                                 | 0.10                                                                                  | Закрепление<br>отсутствует                                        |
| 63                                              | 580018.58     | 1307349.91 | Аналитический<br>метод                                 | 0.10                                                                                  | Закрепление<br>отсутствует                                        |
| 64                                              | 580019.25     | 1307352.44 | Аналитический<br>метод                                 | 0.10                                                                                  | Закрепление<br>отсутствует                                        |
| 65                                              | 580140.29     | 1307820.37 | Аналитический<br>метод                                 | 0.10                                                                                  | Закрепление<br>отсутствует                                        |
| 66                                              | 580200.47     | 1308053.01 | Аналитический<br>метод                                 | 0.10                                                                                  | Закрепление<br>отсутствует                                        |
| 67                                              | 580200.88     | 1308055.60 | Аналитический<br>метод                                 | 0.10                                                                                  | Закрепление<br>отсутствует                                        |
| 68                                              | 580201.02     | 1308058.21 | Аналитический<br>метод                                 | 0.10                                                                                  | Закрепление<br>отсутствует                                        |
| 69                                              | 580200.88     | 1308060.82 | Аналитический<br>метод                                 | 0.10                                                                                  | Закрепление<br>отсутствует                                        |
| 70                                              | 580200.47     | 1308063.41 | Аналитический<br>метод                                 | 0.10                                                                                  | Закрепление<br>отсутствует                                        |
| 71                                              | 580199.80     | 1308065.94 | Аналитический<br>метод                                 | 0.10                                                                                  | Закрепление<br>отсутствует                                        |
| 72                                              | 580198.86     | 1308068.38 | Аналитический<br>метод                                 | 0.10                                                                                  | Закрепление<br>отсутствует                                        |
|                                                 |               |            |                                                        |                                                                                       |                                                                   |



| 2. Сведения о характерных точках границ объекта |               |            |                                                        |                                                                                       |                                                                   |
|-------------------------------------------------|---------------|------------|--------------------------------------------------------|---------------------------------------------------------------------------------------|-------------------------------------------------------------------|
| Обозначение<br>характерных точек<br>границ      | Координаты, м |            | Метод<br>определения<br>координат<br>характерной точки | Средняя<br>квадратическая<br>погрешность<br>положения<br>характерной<br>точки (Mt), м | Описание<br>обозначения<br>точки на<br>местности (при<br>наличии) |
|                                                 | X             | Y          |                                                        |                                                                                       |                                                                   |
| 1                                               | 2             | 3          | 4                                                      | 5                                                                                     | 6                                                                 |
| 73                                              | 580179.76     | 1308113.08 | Аналитический<br>метод                                 | 0.10                                                                                  | Закрепление<br>отсутствует                                        |
| 74                                              | 580147.80     | 1308187.90 | Аналитический<br>метод                                 | 0.10                                                                                  | Закрепление<br>отсутствует                                        |
| 75                                              | 580199.81     | 1308378.02 | Аналитический<br>метод                                 | 0.10                                                                                  | Закрепление<br>отсутствует                                        |
| 76                                              | 580200.48     | 1308380.55 | Аналитический<br>метод                                 | 0.10                                                                                  | Закрепление<br>отсутствует                                        |
| 77                                              | 580200.89     | 1308383.14 | Аналитический<br>метод                                 | 0.10                                                                                  | Закрепление<br>отсутствует                                        |
| 78                                              | 580201.03     | 1308385.75 | Аналитический<br>метод                                 | 0.10                                                                                  | Закрепление<br>отсутствует                                        |
| 79                                              | 580200.28     | 1308467.47 | Аналитический<br>метод                                 | 0.10                                                                                  | Закрепление<br>отсутствует                                        |
| 80                                              | 580260.92     | 1308539.54 | Аналитический<br>метод                                 | 0.10                                                                                  | Закрепление<br>отсутствует                                        |
| 81                                              | 580266.82     | 1308547.55 | Аналитический<br>метод                                 | 0.10                                                                                  | Закрепление<br>отсутствует                                        |
| 82                                              | 580313.30     | 1308608.67 | Аналитический<br>метод                                 | 0.10                                                                                  | Закрепление<br>отсутствует                                        |
| 83                                              | 580314.72     | 1308610.86 | Аналитический<br>метод                                 | 0.10                                                                                  | Закрепление<br>отсутствует                                        |
| 84                                              | 580315.91     | 1308613.19 | Аналитический<br>метод                                 | 0.10                                                                                  | Закрепление<br>отсутствует                                        |
| 85                                              | 580342.74     | 1308681.65 | Аналитический<br>метод                                 | 0.10                                                                                  | Закрепление<br>отсутствует                                        |
| 86                                              | 580414.58     | 1308814.66 | Аналитический<br>метод                                 | 0.10                                                                                  | Закрепление<br>отсутствует                                        |
| 87                                              | 580434.54     | 1308822.28 | Аналитический<br>метод                                 | 0.10                                                                                  | Закрепление<br>отсутствует                                        |
| 88                                              | 580436.98     | 1308823.22 | Аналитический<br>метод                                 | 0.10                                                                                  | Закрепление<br>отсутствует                                        |
| 89                                              | 580439.31     | 1308824.41 | Аналитический<br>метод                                 | 0.10                                                                                  | Закрепление<br>отсутствует                                        |
| 90                                              | 580441.50     | 1308825.83 | Аналитический<br>метод                                 | 0.10                                                                                  | Закрепление<br>отсутствует                                        |
| 91                                              | 580443.54     | 1308827.48 | Аналитический<br>метод                                 | 0.10                                                                                  | Закрепление<br>отсутствует                                        |
| 92                                              | 580445.39     | 1308829.33 | Аналитический<br>метод                                 | 0.10                                                                                  | Закрепление<br>отсутствует                                        |
| 93                                              | 580447.04     | 1308831.37 | Аналитический<br>метод                                 | 0.10                                                                                  | Закрепление<br>отсутствует                                        |
| 94                                              | 580448.46     | 1308833.56 | Аналитический<br>метод                                 | 0.10                                                                                  | Закрепление<br>отсутствует                                        |
| 95                                              | 580449.65     | 1308835.89 | Аналитический<br>метод                                 | 0.10                                                                                  | Закрепление<br>отсутствует                                        |
| 96                                              | 580450.59     | 1308838.33 | Аналитический<br>метод                                 | 0.10                                                                                  | Закрепление<br>отсутствует                                        |
| 97                                              | 580451.26     | 1308840.86 | Аналитический<br>метод                                 | 0.10                                                                                  | Закрепление<br>отсутствует                                        |
|                                                 |               |            |                                                        |                                                                                       |                                                                   |

| 2. Сведения о характерных точках границ объекта |               |            |                                                        |                                                                                       |                                                                   |
|-------------------------------------------------|---------------|------------|--------------------------------------------------------|---------------------------------------------------------------------------------------|-------------------------------------------------------------------|
| Обозначение<br>характерных точек<br>границ      | Координаты, м |            | Метод<br>определения<br>координат<br>характерной точки | Средняя<br>квадратическая<br>погрешность<br>положения<br>характерной<br>точки (Mt), м | Описание<br>обозначения<br>точки на<br>местности (при<br>наличии) |
|                                                 | X             | Y          |                                                        |                                                                                       |                                                                   |
| 1                                               | 2             | 3          | 4                                                      | 5                                                                                     | 6                                                                 |
| 98                                              | 580451.67     | 1308843.45 | Аналитический<br>метод                                 | 0.10                                                                                  | Закрепление<br>отсутствует                                        |
| 99                                              | 580453.13     | 1308863.39 | Аналитический<br>метод                                 | 0.10                                                                                  | Закрепление<br>отсутствует                                        |
| 100                                             | 580455.88     | 1308900.45 | Аналитический<br>метод                                 | 0.10                                                                                  | Закрепление<br>отсутствует                                        |
| 101                                             | 580486.40     | 1308913.97 | Аналитический<br>метод                                 | 0.10                                                                                  | Закрепление<br>отсутствует                                        |
| 102                                             | 580488.73     | 1308915.16 | Аналитический<br>метод                                 | 0.10                                                                                  | Закрепление<br>отсутствует                                        |
| 103                                             | 580490.92     | 1308916.58 | Аналитический<br>метод                                 | 0.10                                                                                  | Закрепление<br>отсутствует                                        |
| 104                                             | 580492.96     | 1308918.23 | Аналитический<br>метод                                 | 0.10                                                                                  | Закрепление<br>отсутствует                                        |
| 105                                             | 580494.81     | 1308920.08 | Аналитический<br>метод                                 | 0.10                                                                                  | Закрепление<br>отсутствует                                        |
| 106                                             | 580496.46     | 1308922.12 | Аналитический<br>метод                                 | 0.10                                                                                  | Закрепление<br>отсутствует                                        |
| 107                                             | 580497.88     | 1308924.31 | Аналитический<br>метод                                 | 0.10                                                                                  | Закрепление<br>отсутствует                                        |
| 108                                             | 580499.07     | 1308926.64 | Аналитический<br>метод                                 | 0.10                                                                                  | Закрепление<br>отсутствует                                        |
| 109                                             | 580500.01     | 1308929.08 | Аналитический<br>метод                                 | 0.10                                                                                  | Закрепление<br>отсутствует                                        |
| 110                                             | 580500.68     | 1308931.61 | Аналитический<br>метод                                 | 0.10                                                                                  | Закрепление<br>отсутствует                                        |
| 111                                             | 580501.09     | 1308934.20 | Аналитический<br>метод                                 | 0.10                                                                                  | Закрепление<br>отсутствует                                        |
| 112                                             | 580533.08     | 1309286.36 | Аналитический<br>метод                                 | 0.10                                                                                  | Закрепление<br>отсутствует                                        |
| 113                                             | 580636.45     | 1309689.37 | Аналитический<br>метод                                 | 0.10                                                                                  | Закрепление<br>отсутствует                                        |
| 114                                             | 580702.76     | 1309862.96 | Аналитический<br>метод                                 | 0.10                                                                                  | Закрепление<br>отсутствует                                        |
| 115                                             | 580814.40     | 1310155.24 | Аналитический<br>метод                                 | 0.10                                                                                  | Закрепление<br>отсутствует                                        |
| 116                                             | 581064.32     | 1310911.85 | Аналитический<br>метод                                 | 0.10                                                                                  | Закрепление<br>отсутствует                                        |
| 117                                             | 581064.99     | 1310914.38 | Аналитический<br>метод                                 | 0.10                                                                                  | Закрепление<br>отсутствует                                        |
| 118                                             | 581065.40     | 1310916.97 | Аналитический<br>метод                                 | 0.10                                                                                  | Закрепление<br>отсутствует                                        |
| 119                                             | 581074.35     | 1311022.45 | Аналитический<br>метод                                 | 0.10                                                                                  | Закрепление<br>отсутствует                                        |
| 120                                             | 581369.68     | 1311967.41 | Аналитический<br>метод                                 | 0.10                                                                                  | Закрепление<br>отсутствует                                        |
| 121                                             | 581475.81     | 1312307.00 | Аналитический<br>метод                                 | 0.10                                                                                  | Закрепление<br>отсутствует                                        |
| 122                                             | 581476.48     | 1312309.53 | Аналитический<br>метод                                 | 0.10                                                                                  | Закрепление<br>отсутствует                                        |
|                                                 |               |            |                                                        |                                                                                       |                                                                   |

| 2. Сведения о характерных точках границ объекта |               |            |                                                        |                                                                                       |                                                                   |
|-------------------------------------------------|---------------|------------|--------------------------------------------------------|---------------------------------------------------------------------------------------|-------------------------------------------------------------------|
| Обозначение<br>характерных точек<br>границ      | Координаты, м |            | Метод<br>определения<br>координат<br>характерной точки | Средняя<br>квадратическая<br>погрешность<br>положения<br>характерной<br>точки (Mt), м | Описание<br>обозначения<br>точки на<br>местности (при<br>наличии) |
|                                                 | X             | Y          |                                                        |                                                                                       |                                                                   |
| 1                                               | 2             | 3          | 4                                                      | 5                                                                                     | 6                                                                 |
| 123                                             | 581476.89     | 1312312.12 | Аналитический<br>метод                                 | 0.10                                                                                  | Закрепление<br>отсутствует                                        |
| 124                                             | 581543.44     | 1312758.05 | Аналитический<br>метод                                 | 0.10                                                                                  | Закрепление<br>отсутствует                                        |
| 125                                             | 581599.26     | 1313028.04 | Аналитический<br>метод                                 | 0.10                                                                                  | Закрепление<br>отсутствует                                        |
| 126                                             | 581664.99     | 1313345.92 | Аналитический<br>метод                                 | 0.10                                                                                  | Закрепление<br>отсутствует                                        |
| 127                                             | 581755.83     | 1313887.77 | Аналитический<br>метод                                 | 0.10                                                                                  | Закрепление<br>отсутствует                                        |
| 128                                             | 581756.24     | 1313890.36 | Аналитический<br>метод                                 | 0.10                                                                                  | Закрепление<br>отсутствует                                        |
| 129                                             | 581756.38     | 1313892.97 | Аналитический<br>метод                                 | 0.10                                                                                  | Закрепление<br>отсутствует                                        |
| 130                                             | 581763.02     | 1314032.19 | Аналитический<br>метод                                 | 0.10                                                                                  | Закрепление<br>отсутствует                                        |
| 131                                             | 581762.88     | 1314034.80 | Аналитический<br>метод                                 | 0.10                                                                                  | Закрепление<br>отсутствует                                        |
| 132                                             | 581762.47     | 1314037.39 | Аналитический<br>метод                                 | 0.10                                                                                  | Закрепление<br>отсутствует                                        |
| 133                                             | 581759.65     | 1314052.56 | Аналитический<br>метод                                 | 0.10                                                                                  | Закрепление<br>отсутствует                                        |
| 134                                             | 581761.06     | 1314093.98 | Аналитический<br>метод                                 | 0.10                                                                                  | Закрепление<br>отсутствует                                        |
| 135                                             | 581762.40     | 1314133.19 | Аналитический<br>метод                                 | 0.10                                                                                  | Закрепление<br>отсутствует                                        |
| 136                                             | 581899.10     | 1314389.72 | Аналитический<br>метод                                 | 0.10                                                                                  | Закрепление<br>отсутствует                                        |
| 137                                             | 581900.29     | 1314392.05 | Аналитический<br>метод                                 | 0.10                                                                                  | Закрепление<br>отсутствует                                        |
| 138                                             | 581901.23     | 1314394.49 | Аналитический<br>метод                                 | 0.10                                                                                  | Закрепление<br>отсутствует                                        |
| 139                                             | 581972.92     | 1314633.18 | Аналитический<br>метод                                 | 0.10                                                                                  | Закрепление<br>отсутствует                                        |
| 140                                             | 582157.59     | 1314982.14 | Аналитический<br>метод                                 | 0.10                                                                                  | Закрепление<br>отсутствует                                        |
| 141                                             | 582457.98     | 1315549.76 | Аналитический<br>метод                                 | 0.10                                                                                  | Закрепление<br>отсутствует                                        |
| 142                                             | 582669.65     | 1315857.82 | Аналитический<br>метод                                 | 0.10                                                                                  | Закрепление<br>отсутствует                                        |
| 143                                             | 582923.09     | 1316226.68 | Аналитический<br>метод                                 | 0.10                                                                                  | Закрепление<br>отсутствует                                        |
| 144                                             | 582924.51     | 1316228.87 | Аналитический<br>метод                                 | 0.10                                                                                  | Закрепление<br>отсутствует                                        |
| 145                                             | 582925.70     | 1316231.20 | Аналитический<br>метод                                 | 0.10                                                                                  | Закрепление<br>отсутствует                                        |
| 146                                             | 582926.64     | 1316233.64 | Аналитический<br>метод                                 | 0.10                                                                                  | Закрепление<br>отсутствует                                        |
| 147                                             | 582927.31     | 1316236.17 | Аналитический<br>метод                                 | 0.10                                                                                  | Закрепление<br>отсутствует                                        |
|                                                 |               |            |                                                        |                                                                                       |                                                                   |

| 2. Сведения о характерных точках границ объекта |               |            |                                                        |                                                                                       |                                                                   |
|-------------------------------------------------|---------------|------------|--------------------------------------------------------|---------------------------------------------------------------------------------------|-------------------------------------------------------------------|
| Обозначение<br>характерных точек<br>границ      | Координаты, м |            | Метод<br>определения<br>координат<br>характерной точки | Средняя<br>квадратическая<br>погрешность<br>положения<br>характерной<br>точки (Mt), м | Описание<br>обозначения<br>точки на<br>местности (при<br>наличии) |
|                                                 | X             | Y          |                                                        |                                                                                       |                                                                   |
| 1                                               | 2             | 3          | 4                                                      | 5                                                                                     | 6                                                                 |
| 148                                             | 582927.72     | 1316238.76 | Аналитический<br>метод                                 | 0.10                                                                                  | Закрепление<br>отсутствует                                        |
| 149                                             | 582927.86     | 1316241.37 | Аналитический<br>метод                                 | 0.10                                                                                  | Закрепление<br>отсутствует                                        |
| 150                                             | 582927.72     | 1316243.98 | Аналитический<br>метод                                 | 0.10                                                                                  | Закрепление<br>отсутствует                                        |
| 151                                             | 582927.31     | 1316246.57 | Аналитический<br>метод                                 | 0.10                                                                                  | Закрепление<br>отсутствует                                        |
| 152                                             | 582926.64     | 1316249.10 | Аналитический<br>метод                                 | 0.10                                                                                  | Закрепление<br>отсутствует                                        |
| 153                                             | 582925.70     | 1316251.54 | Аналитический<br>метод                                 | 0.10                                                                                  | Закрепление<br>отсутствует                                        |
| 154                                             | 582924.51     | 1316253.87 | Аналитический<br>метод                                 | 0.10                                                                                  | Закрепление<br>отсутствует                                        |
| 155                                             | 582923.09     | 1316256.06 | Аналитический<br>метод                                 | 0.10                                                                                  | Закрепление<br>отсутствует                                        |
| 156                                             | 582921.44     | 1316258.10 | Аналитический<br>метод                                 | 0.10                                                                                  | Закрепление<br>отсутствует                                        |
| 157                                             | 582889.58     | 1316296.76 | Аналитический<br>метод                                 | 0.10                                                                                  | Закрепление<br>отсутствует                                        |
| 158                                             | 583145.21     | 1316856.94 | Аналитический<br>метод                                 | 0.10                                                                                  | Закрепление<br>отсутствует                                        |
| 159                                             | 583146.15     | 1316859.38 | Аналитический<br>метод                                 | 0.10                                                                                  | Закрепление<br>отсутствует                                        |
| 160                                             | 583146.82     | 1316861.91 | Аналитический<br>метод                                 | 0.10                                                                                  | Закрепление<br>отсутствует                                        |
| 161                                             | 583147.23     | 1316864.50 | Аналитический<br>метод                                 | 0.10                                                                                  | Закрепление<br>отсутствует                                        |
| 162                                             | 583150.88     | 1316892.15 | Аналитический<br>метод                                 | 0.10                                                                                  | Закрепление<br>отсутствует                                        |
| 163                                             | 583597.35     | 1317900.53 | Аналитический<br>метод                                 | 0.10                                                                                  | Закрепление<br>отсутствует                                        |
| 164                                             | 583731.66     | 1318124.75 | Аналитический<br>метод                                 | 0.10                                                                                  | Закрепление<br>отсутствует                                        |
| 165                                             | 583732.85     | 1318127.08 | Аналитический<br>метод                                 | 0.10                                                                                  | Закрепление<br>отсутствует                                        |
| 166                                             | 583859.04     | 1318419.13 | Аналитический<br>метод                                 | 0.10                                                                                  | Закрепление<br>отсутствует                                        |
| 167                                             | 583921.25     | 1318563.01 | Аналитический<br>метод                                 | 0.10                                                                                  | Закрепление<br>отсутствует                                        |
| 168                                             | 583979.32     | 1318564.54 | Аналитический<br>метод                                 | 0.10                                                                                  | Закрепление<br>отсутствует                                        |
| 169                                             | 583981.93     | 1318564.68 | Аналитический<br>метод                                 | 0.10                                                                                  | Закрепление<br>отсутствует                                        |
| 170                                             | 583984.52     | 1318565.09 | Аналитический<br>метод                                 | 0.10                                                                                  | Закрепление<br>отсутствует                                        |
| 171                                             | 583987.05     | 1318565.76 | Аналитический<br>метод                                 | 0.10                                                                                  | Закрепление<br>отсутствует                                        |
| 172                                             | 583989.49     | 1318566.70 | Аналитический<br>метод                                 | 0.10                                                                                  | Закрепление<br>отсутствует                                        |
|                                                 |               |            |                                                        |                                                                                       |                                                                   |

| 2. Сведения о характерных точках границ объекта |               |            |                                                        |                                                                                       |                                                                   |
|-------------------------------------------------|---------------|------------|--------------------------------------------------------|---------------------------------------------------------------------------------------|-------------------------------------------------------------------|
| Обозначение<br>характерных точек<br>границ      | Координаты, м |            | Метод<br>определения<br>координат<br>характерной точки | Средняя<br>квадратическая<br>погрешность<br>положения<br>характерной<br>точки (Mt), м | Описание<br>обозначения<br>точки на<br>местности (при<br>наличии) |
|                                                 | X             | Y          |                                                        |                                                                                       |                                                                   |
| 1                                               | 2             | 3          | 4                                                      | 5                                                                                     | 6                                                                 |
| 173                                             | 583991.82     | 1318567.89 | Аналитический<br>метод                                 | 0.10                                                                                  | Закрепление<br>отсутствует                                        |
| 174                                             | 583994.01     | 1318569.31 | Аналитический<br>метод                                 | 0.10                                                                                  | Закрепление<br>отсутствует                                        |
| 175                                             | 583996.05     | 1318570.96 | Аналитический<br>метод                                 | 0.10                                                                                  | Закрепление<br>отсутствует                                        |
| 176                                             | 583997.90     | 1318572.81 | Аналитический<br>метод                                 | 0.10                                                                                  | Закрепление<br>отсутствует                                        |
| 177                                             | 583999.55     | 1318574.85 | Аналитический<br>метод                                 | 0.10                                                                                  | Закрепление<br>отсутствует                                        |
| 178                                             | 584000.97     | 1318577.04 | Аналитический<br>метод                                 | 0.10                                                                                  | Закрепление<br>отсутствует                                        |
| 179                                             | 584002.16     | 1318579.37 | Аналитический<br>метод                                 | 0.10                                                                                  | Закрепление<br>отсутствует                                        |
| 180                                             | 584109.41     | 1318812.40 | Аналитический<br>метод                                 | 0.10                                                                                  | Закрепление<br>отсутствует                                        |
| 181                                             | 584262.42     | 1319144.83 | Аналитический<br>метод                                 | 0.10                                                                                  | Закрепление<br>отсутствует                                        |
| 182                                             | 584417.70     | 1319307.64 | Аналитический<br>метод                                 | 0.10                                                                                  | Закрепление<br>отсутствует                                        |
| 183                                             | 584497.10     | 1319353.45 | Аналитический<br>метод                                 | 0.10                                                                                  | Закрепление<br>отсутствует                                        |
| 184                                             | 584499.29     | 1319354.87 | Аналитический<br>метод                                 | 0.10                                                                                  | Закрепление<br>отсутствует                                        |
| 185                                             | 584501.33     | 1319356.52 | Аналитический<br>метод                                 | 0.10                                                                                  | Закрепление<br>отсутствует                                        |
| 186                                             | 584503.18     | 1319358.37 | Аналитический<br>метод                                 | 0.10                                                                                  | Закрепление<br>отсутствует                                        |
| 187                                             | 584504.83     | 1319360.41 | Аналитический<br>метод                                 | 0.10                                                                                  | Закрепление<br>отсутствует                                        |
| 188                                             | 584506.25     | 1319362.60 | Аналитический<br>метод                                 | 0.10                                                                                  | Закрепление<br>отсутствует                                        |
| 189                                             | 584507.44     | 1319364.93 | Аналитический<br>метод                                 | 0.10                                                                                  | Закрепление<br>отсутствует                                        |
| 190                                             | 584688.50     | 1319748.73 | Аналитический<br>метод                                 | 0.10                                                                                  | Закрепление<br>отсутствует                                        |
| 191                                             | 584782.86     | 1319918.63 | Аналитический<br>метод                                 | 0.10                                                                                  | Закрепление<br>отсутствует                                        |
| 192                                             | 584784.05     | 1319920.96 | Аналитический<br>метод                                 | 0.10                                                                                  | Закрепление<br>отсутствует                                        |
| 193                                             | 584825.48     | 1320012.21 | Аналитический<br>метод                                 | 0.10                                                                                  | Закрепление<br>отсутствует                                        |
| 194                                             | 584826.42     | 1320014.65 | Аналитический<br>метод                                 | 0.10                                                                                  | Закрепление<br>отсутствует                                        |
| 195                                             | 584877.84     | 1320160.94 | Аналитический<br>метод                                 | 0.10                                                                                  | Закрепление<br>отсутствует                                        |
| 196                                             | 584878.51     | 1320163.47 | Аналитический<br>метод                                 | 0.10                                                                                  | Закрепление<br>отсутствует                                        |
| 197                                             | 584878.92     | 1320166.06 | Аналитический<br>метод                                 | 0.10                                                                                  | Закрепление<br>отсутствует                                        |
|                                                 |               |            |                                                        |                                                                                       |                                                                   |

| 2. Сведения о характерных точках границ объекта |               |            |                                                        |                                                                                       |                                                                   |
|-------------------------------------------------|---------------|------------|--------------------------------------------------------|---------------------------------------------------------------------------------------|-------------------------------------------------------------------|
| Обозначение<br>характерных точек<br>границ      | Координаты, м |            | Метод<br>определения<br>координат<br>характерной точки | Средняя<br>квадратическая<br>погрешность<br>положения<br>характерной<br>точки (Mt), м | Описание<br>обозначения<br>точки на<br>местности (при<br>наличии) |
|                                                 | X             | Y          |                                                        |                                                                                       |                                                                   |
| 1                                               | 2             | 3          | 4                                                      | 5                                                                                     | 6                                                                 |
| 198                                             | 584910.28     | 1320463.57 | Аналитический<br>метод                                 | 0.10                                                                                  | Закрепление<br>отсутствует                                        |
| 199                                             | 584928.55     | 1320726.48 | Аналитический<br>метод                                 | 0.10                                                                                  | Закрепление<br>отсутствует                                        |
| 200                                             | 585015.00     | 1321071.44 | Аналитический<br>метод                                 | 0.10                                                                                  | Закрепление<br>отсутствует                                        |
| 201                                             | 585186.01     | 1321493.10 | Аналитический<br>метод                                 | 0.10                                                                                  | Закрепление<br>отсутствует                                        |
| 202                                             | 585446.17     | 1322134.56 | Аналитический<br>метод                                 | 0.10                                                                                  | Закрепление<br>отсутствует                                        |
| 203                                             | 585447.11     | 1322137.00 | Аналитический<br>метод                                 | 0.10                                                                                  | Закрепление<br>отсутствует                                        |
| 204                                             | 585578.29     | 1322524.48 | Аналитический<br>метод                                 | 0.10                                                                                  | Закрепление<br>отсутствует                                        |
| 205                                             | 585775.17     | 1323106.07 | Аналитический<br>метод                                 | 0.10                                                                                  | Закрепление<br>отсутствует                                        |
| 206                                             | 585950.58     | 1323350.17 | Аналитический<br>метод                                 | 0.10                                                                                  | Закрепление<br>отсутствует                                        |
| 207                                             | 585952.00     | 1323352.36 | Аналитический<br>метод                                 | 0.10                                                                                  | Закрепление<br>отсутствует                                        |
| 208                                             | 585953.19     | 1323354.69 | Аналитический<br>метод                                 | 0.10                                                                                  | Закрепление<br>отсутствует                                        |
| 209                                             | 585954.13     | 1323357.13 | Аналитический<br>метод                                 | 0.10                                                                                  | Закрепление<br>отсутствует                                        |
| 210                                             | 585954.80     | 1323359.66 | Аналитический<br>метод                                 | 0.10                                                                                  | Закрепление<br>отсутствует                                        |
| 211                                             | 585955.21     | 1323362.25 | Аналитический<br>метод                                 | 0.10                                                                                  | Закрепление<br>отсутствует                                        |
| 212                                             | 585969.49     | 1323578.89 | Аналитический<br>метод                                 | 0.10                                                                                  | Закрепление<br>отсутствует                                        |
| 213                                             | 585978.86     | 1323721.00 | Аналитический<br>метод                                 | 0.10                                                                                  | Закрепление<br>отсутствует                                        |
| 214                                             | 586064.18     | 1323945.91 | Аналитический<br>метод                                 | 0.10                                                                                  | Закрепление<br>отсутствует                                        |
| 215                                             | 586280.25     | 1324551.11 | Аналитический<br>метод                                 | 0.10                                                                                  | Закрепление<br>отсутствует                                        |
| 216                                             | 586280.92     | 1324553.64 | Аналитический<br>метод                                 | 0.10                                                                                  | Закрепление<br>отсутствует                                        |
| 217                                             | 586281.33     | 1324556.23 | Аналитический<br>метод                                 | 0.10                                                                                  | Закрепление<br>отсутствует                                        |
| 218                                             | 586281.47     | 1324558.84 | Аналитический<br>метод                                 | 0.10                                                                                  | Закрепление<br>отсутствует                                        |
| 219                                             | 586281.33     | 1324561.45 | Аналитический<br>метод                                 | 0.10                                                                                  | Закрепление<br>отсутствует                                        |
| 220                                             | 586275.14     | 1324630.72 | Аналитический<br>метод                                 | 0.10                                                                                  | Закрепление<br>отсутствует                                        |
| 221                                             | 586245.64     | 1324961.00 | Аналитический<br>метод                                 | 0.10                                                                                  | Закрепление<br>отсутствует                                        |
| 222                                             | 586254.71     | 1325168.42 | Аналитический<br>метод                                 | 0.10                                                                                  | Закрепление<br>отсутствует                                        |
|                                                 |               |            |                                                        |                                                                                       |                                                                   |

| 2. Сведения о характерных точках границ объекта |               |            |                                                        |                                                                                       |                                                                   |
|-------------------------------------------------|---------------|------------|--------------------------------------------------------|---------------------------------------------------------------------------------------|-------------------------------------------------------------------|
| Обозначение<br>характерных точек<br>границ      | Координаты, м |            | Метод<br>определения<br>координат<br>характерной точки | Средняя<br>квадратическая<br>погрешность<br>положения<br>характерной<br>точки (Mt), м | Описание<br>обозначения<br>точки на<br>местности (при<br>наличии) |
|                                                 | X             | Y          |                                                        |                                                                                       |                                                                   |
| 1                                               | 2             | 3          | 4                                                      | 5                                                                                     | 6                                                                 |
| 223                                             | 586254.57     | 1325171.03 | Аналитический<br>метод                                 | 0.10                                                                                  | Закрепление<br>отсутствует                                        |
| 224                                             | 586254.16     | 1325173.62 | Аналитический<br>метод                                 | 0.10                                                                                  | Закрепление<br>отсутствует                                        |
| 225                                             | 586253.49     | 1325176.15 | Аналитический<br>метод                                 | 0.10                                                                                  | Закрепление<br>отсутствует                                        |
| 226                                             | 586252.55     | 1325178.59 | Аналитический<br>метод                                 | 0.10                                                                                  | Закрепление<br>отсутствует                                        |
| 227                                             | 586251.36     | 1325180.92 | Аналитический<br>метод                                 | 0.10                                                                                  | Закрепление<br>отсутствует                                        |
| 228                                             | 586249.94     | 1325183.11 | Аналитический<br>метод                                 | 0.10                                                                                  | Закрепление<br>отсутствует                                        |
| 229                                             | 586064.23     | 1325438.99 | Аналитический<br>метод                                 | 0.10                                                                                  | Закрепление<br>отсутствует                                        |
| 230                                             | 586062.58     | 1325441.03 | Аналитический<br>метод                                 | 0.10                                                                                  | Закрепление<br>отсутствует                                        |
| 231                                             | 585872.45     | 1325670.84 | Аналитический<br>метод                                 | 0.10                                                                                  | Закрепление<br>отсутствует                                        |
| 232                                             | 585451.21     | 1326265.52 | Аналитический<br>метод                                 | 0.10                                                                                  | Закрепление<br>отсутствует                                        |
| 233                                             | 585440.25     | 1326304.90 | Аналитический<br>метод                                 | 0.10                                                                                  | Закрепление<br>отсутствует                                        |
| 234                                             | 585439.31     | 1326307.34 | Аналитический<br>метод                                 | 0.10                                                                                  | Закрепление<br>отсутствует                                        |
| 235                                             | 585438.12     | 1326309.67 | Аналитический<br>метод                                 | 0.10                                                                                  | Закрепление<br>отсутствует                                        |
| 236                                             | 585436.70     | 1326311.86 | Аналитический<br>метод                                 | 0.10                                                                                  | Закрепление<br>отсутствует                                        |
| 237                                             | 585435.05     | 1326313.90 | Аналитический<br>метод                                 | 0.10                                                                                  | Закрепление<br>отсутствует                                        |
| 238                                             | 585433.20     | 1326315.75 | Аналитический<br>метод                                 | 0.10                                                                                  | Закрепление<br>отсутствует                                        |
| 239                                             | 585391.30     | 1326350.09 | Аналитический<br>метод                                 | 0.10                                                                                  | Закрепление<br>отсутствует                                        |
| 240                                             | 585327.35     | 1326440.37 | Аналитический<br>метод                                 | 0.10                                                                                  | Закрепление<br>отсутствует                                        |
| 241                                             | 585112.08     | 1326741.15 | Аналитический<br>метод                                 | 0.10                                                                                  | Закрепление<br>отсутствует                                        |
| 242                                             | 585136.12     | 1326808.70 | Аналитический<br>метод                                 | 0.10                                                                                  | Закрепление<br>отсутствует                                        |
| 243                                             | 585136.79     | 1326811.23 | Аналитический<br>метод                                 | 0.10                                                                                  | Закрепление<br>отсутствует                                        |
| 244                                             | 585137.20     | 1326813.82 | Аналитический<br>метод                                 | 0.10                                                                                  | Закрепление<br>отсутствует                                        |
| 245                                             | 585137.34     | 1326816.43 | Аналитический<br>метод                                 | 0.10                                                                                  | Закрепление<br>отсутствует                                        |
| 246                                             | 585137.20     | 1326819.04 | Аналитический<br>метод                                 | 0.10                                                                                  | Закрепление<br>отсутствует                                        |
| 247                                             | 585136.79     | 1326821.63 | Аналитический<br>метод                                 | 0.10                                                                                  | Закрепление<br>отсутствует                                        |
|                                                 |               |            |                                                        |                                                                                       |                                                                   |

| 2. Сведения о характерных точках границ объекта |               |            |                                                        |                                                                                       |                                                                   |
|-------------------------------------------------|---------------|------------|--------------------------------------------------------|---------------------------------------------------------------------------------------|-------------------------------------------------------------------|
| Обозначение<br>характерных точек<br>границ      | Координаты, м |            | Метод<br>определения<br>координат<br>характерной точки | Средняя<br>квадратическая<br>погрешность<br>положения<br>характерной<br>точки (Mt), м | Описание<br>обозначения<br>точки на<br>местности (при<br>наличии) |
|                                                 | X             | Y          |                                                        |                                                                                       |                                                                   |
| 1                                               | 2             | 3          | 4                                                      | 5                                                                                     | 6                                                                 |
| 248                                             | 585136.12     | 1326824.16 | Аналитический<br>метод                                 | 0.10                                                                                  | Закрепление<br>отсутствует                                        |
| 249                                             | 585135.18     | 1326826.60 | Аналитический<br>метод                                 | 0.10                                                                                  | Закрепление<br>отсутствует                                        |
| 250                                             | 585133.99     | 1326828.93 | Аналитический<br>метод                                 | 0.10                                                                                  | Закрепление<br>отсутствует                                        |
| 251                                             | 584985.44     | 1327073.03 | Аналитический<br>метод                                 | 0.10                                                                                  | Закрепление<br>отсутствует                                        |
| 252                                             | 584984.02     | 1327075.22 | Аналитический<br>метод                                 | 0.10                                                                                  | Закрепление<br>отсутствует                                        |
| 253                                             | 584982.37     | 1327077.26 | Аналитический<br>метод                                 | 0.10                                                                                  | Закрепление<br>отсутствует                                        |
| 254                                             | 584980.52     | 1327079.11 | Аналитический<br>метод                                 | 0.10                                                                                  | Закрепление<br>отсутствует                                        |
| 255                                             | 584978.48     | 1327080.76 | Аналитический<br>метод                                 | 0.10                                                                                  | Закрепление<br>отсутствует                                        |
| 256                                             | 584976.29     | 1327082.18 | Аналитический<br>метод                                 | 0.10                                                                                  | Закрепление<br>отсутствует                                        |
| 257                                             | 584771.17     | 1327192.42 | Аналитический<br>метод                                 | 0.10                                                                                  | Закрепление<br>отсутствует                                        |
| 258                                             | 584695.11     | 1327295.28 | Аналитический<br>метод                                 | 0.10                                                                                  | Закрепление<br>отсутствует                                        |
| 259                                             | 584642.69     | 1327489.54 | Аналитический<br>метод                                 | 0.10                                                                                  | Закрепление<br>отсутствует                                        |
| 260                                             | 584641.75     | 1327491.98 | Аналитический<br>метод                                 | 0.10                                                                                  | Закрепление<br>отсутствует                                        |
| 261                                             | 584640.56     | 1327494.31 | Аналитический<br>метод                                 | 0.10                                                                                  | Закрепление<br>отсутствует                                        |
| 262                                             | 584639.14     | 1327496.50 | Аналитический<br>метод                                 | 0.10                                                                                  | Закрепление<br>отсутствует                                        |
| 263                                             | 584522.46     | 1327666.90 | Аналитический<br>метод                                 | 0.10                                                                                  | Закрепление<br>отсутствует                                        |
| 264                                             | 584520.81     | 1327668.94 | Аналитический<br>метод                                 | 0.10                                                                                  | Закрепление<br>отсутствует                                        |
| 265                                             | 584342.00     | 1327886.38 | Аналитический<br>метод                                 | 0.10                                                                                  | Закрепление<br>отсутствует                                        |
| 266                                             | 584013.24     | 1328373.73 | Аналитический<br>метод                                 | 0.10                                                                                  | Закрепление<br>отсутствует                                        |
| 267                                             | 584011.59     | 1328375.77 | Аналитический<br>метод                                 | 0.10                                                                                  | Закрепление<br>отсутствует                                        |
| 268                                             | 583844.41     | 1328557.79 | Аналитический<br>метод                                 | 0.10                                                                                  | Закрепление<br>отсутствует                                        |
| 269                                             | 583821.75     | 1328780.64 | Аналитический<br>метод                                 | 0.10                                                                                  | Закрепление<br>отсутствует                                        |
| 270                                             | 583815.90     | 1328945.96 | Аналитический<br>метод                                 | 0.10                                                                                  | Закрепление<br>отсутствует                                        |
| 271                                             | 583827.96     | 1329406.24 | Аналитический<br>метод                                 | 0.10                                                                                  | Закрепление<br>отсутствует                                        |
| 272                                             | 583827.82     | 1329408.85 | Аналитический<br>метод                                 | 0.10                                                                                  | Закрепление<br>отсутствует                                        |
|                                                 |               |            |                                                        |                                                                                       |                                                                   |



| 2. Сведения о характерных точках границ объекта |               |            |                                                        |                                                                                       |                                                                   |
|-------------------------------------------------|---------------|------------|--------------------------------------------------------|---------------------------------------------------------------------------------------|-------------------------------------------------------------------|
| Обозначение<br>характерных точек<br>границ      | Координаты, м |            | Метод<br>определения<br>координат<br>характерной точки | Средняя<br>квадратическая<br>погрешность<br>положения<br>характерной<br>точки (Mt), м | Описание<br>обозначения<br>точки на<br>местности (при<br>наличии) |
|                                                 | X             | Y          |                                                        |                                                                                       |                                                                   |
| 1                                               | 2             | 3          | 4                                                      | 5                                                                                     | 6                                                                 |
| 273                                             | 583811.49     | 1329652.49 | Аналитический<br>метод                                 | 0.10                                                                                  | Закрепление<br>отсутствует                                        |
| 274                                             | 583825.28     | 1329688.14 | Аналитический<br>метод                                 | 0.10                                                                                  | Закрепление<br>отсутствует                                        |
| 275                                             | 583826.22     | 1329690.58 | Аналитический<br>метод                                 | 0.10                                                                                  | Закрепление<br>отсутствует                                        |
| 276                                             | 583826.89     | 1329693.11 | Аналитический<br>метод                                 | 0.10                                                                                  | Закрепление<br>отсутствует                                        |
| 277                                             | 583827.30     | 1329695.70 | Аналитический<br>метод                                 | 0.10                                                                                  | Закрепление<br>отсутствует                                        |
| 278                                             | 583827.44     | 1329698.31 | Аналитический<br>метод                                 | 0.10                                                                                  | Закрепление<br>отсутствует                                        |
| 279                                             | 583827.30     | 1329700.92 | Аналитический<br>метод                                 | 0.10                                                                                  | Закрепление<br>отсутствует                                        |
| 280                                             | 583826.89     | 1329703.51 | Аналитический<br>метод                                 | 0.10                                                                                  | Закрепление<br>отсутствует                                        |
| 281                                             | 583826.22     | 1329706.04 | Аналитический<br>метод                                 | 0.10                                                                                  | Закрепление<br>отсутствует                                        |
| 282                                             | 583825.28     | 1329708.48 | Аналитический<br>метод                                 | 0.10                                                                                  | Закрепление<br>отсутствует                                        |
| 283                                             | 583804.86     | 1329751.70 | Аналитический<br>метод                                 | 0.10                                                                                  | Закрепление<br>отсутствует                                        |
| 284                                             | 583787.67     | 1330008.31 | Аналитический<br>метод                                 | 0.10                                                                                  | Закрепление<br>отсутствует                                        |
| 285                                             | 583761.06     | 1330405.62 | Аналитический<br>метод                                 | 0.10                                                                                  | Закрепление<br>отсутствует                                        |
| 286                                             | 583775.95     | 1330467.36 | Аналитический<br>метод                                 | 0.10                                                                                  | Закрепление<br>отсутствует                                        |
| 287                                             | 583855.31     | 1330601.76 | Аналитический<br>метод                                 | 0.10                                                                                  | Закрепление<br>отсутствует                                        |
| 288                                             | 583856.50     | 1330604.09 | Аналитический<br>метод                                 | 0.10                                                                                  | Закрепление<br>отсутствует                                        |
| 289                                             | 583857.44     | 1330606.53 | Аналитический<br>метод                                 | 0.10                                                                                  | Закрепление<br>отсутствует                                        |
| 290                                             | 583858.11     | 1330609.06 | Аналитический<br>метод                                 | 0.10                                                                                  | Закрепление<br>отсутствует                                        |
| 291                                             | 583858.52     | 1330611.65 | Аналитический<br>метод                                 | 0.10                                                                                  | Закрепление<br>отсутствует                                        |
| 292                                             | 583858.66     | 1330614.26 | Аналитический<br>метод                                 | 0.10                                                                                  | Закрепление<br>отсутствует                                        |
| 293                                             | 583858.52     | 1330616.87 | Аналитический<br>метод                                 | 0.10                                                                                  | Закрепление<br>отсутствует                                        |
| 294                                             | 583858.11     | 1330619.46 | Аналитический<br>метод                                 | 0.10                                                                                  | Закрепление<br>отсутствует                                        |
| 295                                             | 583857.44     | 1330621.99 | Аналитический<br>метод                                 | 0.10                                                                                  | Закрепление<br>отсутствует                                        |
| 296                                             | 583856.50     | 1330624.43 | Аналитический<br>метод                                 | 0.10                                                                                  | Закрепление<br>отсутствует                                        |
| 297                                             | 583855.31     | 1330626.76 | Аналитический<br>метод                                 | 0.10                                                                                  | Закрепление<br>отсутствует                                        |
|                                                 |               |            |                                                        |                                                                                       |                                                                   |

| 2. Сведения о характерных точках границ объекта |               |            |                                                        |                                                                                       |                                                                   |
|-------------------------------------------------|---------------|------------|--------------------------------------------------------|---------------------------------------------------------------------------------------|-------------------------------------------------------------------|
| Обозначение<br>характерных точек<br>границ      | Координаты, м |            | Метод<br>определения<br>координат<br>характерной точки | Средняя<br>квадратическая<br>погрешность<br>положения<br>характерной<br>точки (Mt), м | Описание<br>обозначения<br>точки на<br>местности (при<br>наличии) |
|                                                 | X             | Y          |                                                        |                                                                                       |                                                                   |
| 1                                               | 2             | 3          | 4                                                      | 5                                                                                     | 6                                                                 |
| 298                                             | 583853.89     | 1330628.95 | Аналитический<br>метод                                 | 0.10                                                                                  | Закрепление<br>отсутствует                                        |
| 299                                             | 583852.24     | 1330630.99 | Аналитический<br>метод                                 | 0.10                                                                                  | Закрепление<br>отсутствует                                        |
| 300                                             | 583850.39     | 1330632.84 | Аналитический<br>метод                                 | 0.10                                                                                  | Закрепление<br>отсутствует                                        |
| 301                                             | 583695.89     | 1330767.67 | Аналитический<br>метод                                 | 0.10                                                                                  | Закрепление<br>отсутствует                                        |
| 302                                             | 583693.85     | 1330769.32 | Аналитический<br>метод                                 | 0.10                                                                                  | Закрепление<br>отсутствует                                        |
| 303                                             | 583691.66     | 1330770.74 | Аналитический<br>метод                                 | 0.10                                                                                  | Закрепление<br>отсутствует                                        |
| 304                                             | 583527.77     | 1330856.55 | Аналитический<br>метод                                 | 0.10                                                                                  | Закрепление<br>отсутствует                                        |
| 305                                             | 583451.99     | 1330896.23 | Аналитический<br>метод                                 | 0.10                                                                                  | Закрепление<br>отсутствует                                        |
| 306                                             | 583375.73     | 1330936.16 | Аналитический<br>метод                                 | 0.10                                                                                  | Закрепление<br>отсутствует                                        |
| 307                                             | 583346.34     | 1330951.33 | Аналитический<br>метод                                 | 0.10                                                                                  | Закрепление<br>отсутствует                                        |
| 308                                             | 583187.75     | 1331042.40 | Аналитический<br>метод                                 | 0.10                                                                                  | Закрепление<br>отсутствует                                        |
| 309                                             | 582906.76     | 1331208.42 | Аналитический<br>метод                                 | 0.10                                                                                  | Закрепление<br>отсутствует                                        |
| 310                                             | 582729.70     | 1331323.35 | Аналитический<br>метод                                 | 0.10                                                                                  | Закрепление<br>отсутствует                                        |
| 311                                             | 582565.35     | 1331488.09 | Аналитический<br>метод                                 | 0.10                                                                                  | Закрепление<br>отсутствует                                        |
| 312                                             | 582471.24     | 1331646.83 | Аналитический<br>метод                                 | 0.10                                                                                  | Закрепление<br>отсутствует                                        |
| 313                                             | 582424.41     | 1331756.49 | Аналитический<br>метод                                 | 0.10                                                                                  | Закрепление<br>отсутствует                                        |
| 314                                             | 582423.22     | 1331758.82 | Аналитический<br>метод                                 | 0.10                                                                                  | Закрепление<br>отсутствует                                        |
| 315                                             | 582371.62     | 1331841.36 | Аналитический<br>метод                                 | 0.10                                                                                  | Закрепление<br>отсутствует                                        |
| 316                                             | 582375.96     | 1331905.30 | Аналитический<br>метод                                 | 0.10                                                                                  | Закрепление<br>отсутствует                                        |
| 317                                             | 582376.10     | 1331907.91 | Аналитический<br>метод                                 | 0.10                                                                                  | Закрепление<br>отсутствует                                        |
| 318                                             | 582375.96     | 1331910.52 | Аналитический<br>метод                                 | 0.10                                                                                  | Закрепление<br>отсутствует                                        |
| 319                                             | 582375.55     | 1331913.11 | Аналитический<br>метод                                 | 0.10                                                                                  | Закрепление<br>отсутствует                                        |
| 320                                             | 582374.88     | 1331915.64 | Аналитический<br>метод                                 | 0.10                                                                                  | Закрепление<br>отсутствует                                        |
| 321                                             | 582373.94     | 1331918.08 | Аналитический<br>метод                                 | 0.10                                                                                  | Закрепление<br>отсутствует                                        |
| 322                                             | 582372.75     | 1331920.41 | Аналитический<br>метод                                 | 0.10                                                                                  | Закрепление<br>отсутствует                                        |
|                                                 |               |            |                                                        |                                                                                       |                                                                   |

| 2. Сведения о характерных точках границ объекта |               |            |                                                        |                                                                                       |                                                                   |
|-------------------------------------------------|---------------|------------|--------------------------------------------------------|---------------------------------------------------------------------------------------|-------------------------------------------------------------------|
| Обозначение<br>характерных точек<br>границ      | Координаты, м |            | Метод<br>определения<br>координат<br>характерной точки | Средняя<br>квадратическая<br>погрешность<br>положения<br>характерной<br>точки (Mt), м | Описание<br>обозначения<br>точки на<br>местности (при<br>наличии) |
|                                                 | X             | Y          |                                                        |                                                                                       |                                                                   |
| 1                                               | 2             | 3          | 4                                                      | 5                                                                                     | 6                                                                 |
| 323                                             | 582371.33     | 1331922.60 | Аналитический<br>метод                                 | 0.10                                                                                  | Закрепление<br>отсутствует                                        |
| 324                                             | 582369.68     | 1331924.64 | Аналитический<br>метод                                 | 0.10                                                                                  | Закрепление<br>отсутствует                                        |
| 325                                             | 582367.83     | 1331926.49 | Аналитический<br>метод                                 | 0.10                                                                                  | Закрепление<br>отсутствует                                        |
| 326                                             | 582365.79     | 1331928.14 | Аналитический<br>метод                                 | 0.10                                                                                  | Закрепление<br>отсутствует                                        |
| 327                                             | 582363.60     | 1331929.56 | Аналитический<br>метод                                 | 0.10                                                                                  | Закрепление<br>отсутствует                                        |
| 328                                             | 582361.27     | 1331930.75 | Аналитический<br>метод                                 | 0.10                                                                                  | Закрепление<br>отсутствует                                        |
| 329                                             | 582358.83     | 1331931.69 | Аналитический<br>метод                                 | 0.10                                                                                  | Закрепление<br>отсутствует                                        |
| 330                                             | 582356.30     | 1331932.36 | Аналитический<br>метод                                 | 0.10                                                                                  | Закрепление<br>отсутствует                                        |
| 331                                             | 582353.71     | 1331932.77 | Аналитический<br>метод                                 | 0.10                                                                                  | Закрепление<br>отсутствует                                        |
| 332                                             | 582351.10     | 1331932.91 | Аналитический<br>метод                                 | 0.10                                                                                  | Закрепление<br>отсутствует                                        |
| 333                                             | 582348.49     | 1331932.77 | Аналитический<br>метод                                 | 0.10                                                                                  | Закрепление<br>отсутствует                                        |
| 334                                             | 582299.39     | 1331925.37 | Аналитический<br>метод                                 | 0.10                                                                                  | Закрепление<br>отсутствует                                        |
| 335                                             | 582238.48     | 1332002.38 | Аналитический<br>метод                                 | 0.10                                                                                  | Закрепление<br>отсутствует                                        |
| 336                                             | 582236.83     | 1332004.42 | Аналитический<br>метод                                 | 0.10                                                                                  | Закрепление<br>отсутствует                                        |
| 337                                             | 582191.14     | 1332055.74 | Аналитический<br>метод                                 | 0.10                                                                                  | Закрепление<br>отсутствует                                        |
| 338                                             | 582189.29     | 1332057.59 | Аналитический<br>метод                                 | 0.10                                                                                  | Закрепление<br>отсутствует                                        |
| 339                                             | 582187.25     | 1332059.24 | Аналитический<br>метод                                 | 0.10                                                                                  | Закрепление<br>отсутствует                                        |
| 340                                             | 582185.06     | 1332060.66 | Аналитический<br>метод                                 | 0.10                                                                                  | Закрепление<br>отсутствует                                        |
| 341                                             | 582182.73     | 1332061.85 | Аналитический<br>метод                                 | 0.10                                                                                  | Закрепление<br>отсутствует                                        |
| 342                                             | 582180.29     | 1332062.79 | Аналитический<br>метод                                 | 0.10                                                                                  | Закрепление<br>отсутствует                                        |
| 343                                             | 582177.76     | 1332063.46 | Аналитический<br>метод                                 | 0.10                                                                                  | Закрепление<br>отсутствует                                        |
| 344                                             | 582175.17     | 1332063.87 | Аналитический<br>метод                                 | 0.10                                                                                  | Закрепление<br>отсутствует                                        |
| 345                                             | 582172.56     | 1332064.01 | Аналитический<br>метод                                 | 0.10                                                                                  | Закрепление<br>отсутствует                                        |
| 346                                             | 582169.95     | 1332063.87 | Аналитический<br>метод                                 | 0.10                                                                                  | Закрепление<br>отсутствует                                        |
| 347                                             | 582142.25     | 1332060.30 | Аналитический<br>метод                                 | 0.10                                                                                  | Закрепление<br>отсутствует                                        |
|                                                 |               |            |                                                        |                                                                                       |                                                                   |

| 2. Сведения о характерных точках границ объекта |               |            |                                                        |                                                                                       |                                                                   |
|-------------------------------------------------|---------------|------------|--------------------------------------------------------|---------------------------------------------------------------------------------------|-------------------------------------------------------------------|
| Обозначение<br>характерных точек<br>границ      | Координаты, м |            | Метод<br>определения<br>координат<br>характерной точки | Средняя<br>квадратическая<br>погрешность<br>положения<br>характерной<br>точки (Mt), м | Описание<br>обозначения<br>точки на<br>местности (при<br>наличии) |
|                                                 | X             | Y          |                                                        |                                                                                       |                                                                   |
| 1                                               | 2             | 3          | 4                                                      | 5                                                                                     | 6                                                                 |
| 348                                             | 582092.71     | 1332053.38 | Аналитический<br>метод                                 | 0.10                                                                                  | Закрепление<br>отсутствует                                        |
| 349                                             | 582087.05     | 1332058.92 | Аналитический<br>метод                                 | 0.10                                                                                  | Закрепление<br>отсутствует                                        |
| 350                                             | 582061.80     | 1332098.91 | Аналитический<br>метод                                 | 0.10                                                                                  | Закрепление<br>отсутствует                                        |
| 351                                             | 582060.38     | 1332101.10 | Аналитический<br>метод                                 | 0.10                                                                                  | Закрепление<br>отсутствует                                        |
| 352                                             | 582044.37     | 1332120.93 | Аналитический<br>метод                                 | 0.10                                                                                  | Закрепление<br>отсутствует                                        |
| 353                                             | 582042.72     | 1332122.97 | Аналитический<br>метод                                 | 0.10                                                                                  | Закрепление<br>отсутствует                                        |
| 354                                             | 582040.87     | 1332124.82 | Аналитический<br>метод                                 | 0.10                                                                                  | Закрепление<br>отсутствует                                        |
| 355                                             | 582038.83     | 1332126.47 | Аналитический<br>метод                                 | 0.10                                                                                  | Закрепление<br>отсутствует                                        |
| 356                                             | 582036.64     | 1332127.89 | Аналитический<br>метод                                 | 0.10                                                                                  | Закрепление<br>отсутствует                                        |
| 357                                             | 582034.31     | 1332129.08 | Аналитический<br>метод                                 | 0.10                                                                                  | Закрепление<br>отсутствует                                        |
| 358                                             | 582031.87     | 1332130.02 | Аналитический<br>метод                                 | 0.10                                                                                  | Закрепление<br>отсутствует                                        |
| 359                                             | 582029.34     | 1332130.69 | Аналитический<br>метод                                 | 0.10                                                                                  | Закрепление<br>отсутствует                                        |
| 360                                             | 582026.75     | 1332131.10 | Аналитический<br>метод                                 | 0.10                                                                                  | Закрепление<br>отсутствует                                        |
| 361                                             | 582024.14     | 1332131.24 | Аналитический<br>метод                                 | 0.10                                                                                  | Закрепление<br>отсутствует                                        |
| 362                                             | 582021.53     | 1332131.10 | Аналитический<br>метод                                 | 0.10                                                                                  | Закрепление<br>отсутствует                                        |
| 363                                             | 581994.05     | 1332128.53 | Аналитический<br>метод                                 | 0.10                                                                                  | Закрепление<br>отсутствует                                        |
| 364                                             | 581991.46     | 1332128.12 | Аналитический<br>метод                                 | 0.10                                                                                  | Закрепление<br>отсутствует                                        |
| 365                                             | 581900.26     | 1332108.09 | Аналитический<br>метод                                 | 0.10                                                                                  | Закрепление<br>отсутствует                                        |
| 366                                             | 581864.67     | 1332103.88 | Аналитический<br>метод                                 | 0.10                                                                                  | Закрепление<br>отсутствует                                        |
| 367                                             | 581747.00     | 1332097.29 | Аналитический<br>метод                                 | 0.10                                                                                  | Закрепление<br>отсутствует                                        |
| 368                                             | 581744.41     | 1332096.88 | Аналитический<br>метод                                 | 0.10                                                                                  | Закрепление<br>отсутствует                                        |
| 369                                             | 581733.06     | 1332094.65 | Аналитический<br>метод                                 | 0.10                                                                                  | Закрепление<br>отсутствует                                        |
| 370                                             | 581709.32     | 1332100.11 | Аналитический<br>метод                                 | 0.10                                                                                  | Закрепление<br>отсутствует                                        |
| 371                                             | 581706.73     | 1332100.52 | Аналитический<br>метод                                 | 0.10                                                                                  | Закрепление<br>отсутствует                                        |
| 372                                             | 581704.12     | 1332100.66 | Аналитический<br>метод                                 | 0.10                                                                                  | Закрепление<br>отсутствует                                        |
|                                                 |               |            |                                                        |                                                                                       |                                                                   |

| 2. Сведения о характерных точках границ объекта |               |            |                                                        |                                                                                       |                                                                   |
|-------------------------------------------------|---------------|------------|--------------------------------------------------------|---------------------------------------------------------------------------------------|-------------------------------------------------------------------|
| Обозначение<br>характерных точек<br>границ      | Координаты, м |            | Метод<br>определения<br>координат<br>характерной точки | Средняя<br>квадратическая<br>погрешность<br>положения<br>характерной<br>точки (Mt), м | Описание<br>обозначения<br>точки на<br>местности (при<br>наличии) |
|                                                 | X             | Y          |                                                        |                                                                                       |                                                                   |
| 1                                               | 2             | 3          | 4                                                      | 5                                                                                     | 6                                                                 |
| 373                                             | 581701.51     | 1332100.52 | Аналитический<br>метод                                 | 0.10                                                                                  | Закрепление<br>отсутствует                                        |
| 374                                             | 581698.92     | 1332100.11 | Аналитический<br>метод                                 | 0.10                                                                                  | Закрепление<br>отсутствует                                        |
| 375                                             | 581572.90     | 1332069.16 | Аналитический<br>метод                                 | 0.10                                                                                  | Закрепление<br>отсутствует                                        |
| 376                                             | 581073.42     | 1331972.02 | Аналитический<br>метод                                 | 0.10                                                                                  | Закрепление<br>отсутствует                                        |
| 377                                             | 580861.11     | 1331930.73 | Аналитический<br>метод                                 | 0.10                                                                                  | Закрепление<br>отсутствует                                        |
| 378                                             | 580573.06     | 1331900.90 | Аналитический<br>метод                                 | 0.10                                                                                  | Закрепление<br>отсутствует                                        |
| 379                                             | 580359.55     | 1331877.68 | Аналитический<br>метод                                 | 0.10                                                                                  | Закрепление<br>отсутствует                                        |
| 380                                             | 580333.97     | 1331908.04 | Аналитический<br>метод                                 | 0.10                                                                                  | Закрепление<br>отсутствует                                        |
| 381                                             | 580319.30     | 1331922.80 | Аналитический<br>метод                                 | 0.10                                                                                  | Закрепление<br>отсутствует                                        |
| 382                                             | 580317.45     | 1331924.65 | Аналитический<br>метод                                 | 0.10                                                                                  | Закрепление<br>отсутствует                                        |
| 383                                             | 580315.41     | 1331926.30 | Аналитический<br>метод                                 | 0.10                                                                                  | Закрепление<br>отсутствует                                        |
| 384                                             | 580313.22     | 1331927.72 | Аналитический<br>метод                                 | 0.10                                                                                  | Закрепление<br>отсутствует                                        |
| 385                                             | 580310.89     | 1331928.91 | Аналитический<br>метод                                 | 0.10                                                                                  | Закрепление<br>отсутствует                                        |
| 386                                             | 580308.45     | 1331929.85 | Аналитический<br>метод                                 | 0.10                                                                                  | Закрепление<br>отсутствует                                        |
| 387                                             | 580305.92     | 1331930.52 | Аналитический<br>метод                                 | 0.10                                                                                  | Закрепление<br>отсутствует                                        |
| 388                                             | 580303.33     | 1331930.93 | Аналитический<br>метод                                 | 0.10                                                                                  | Закрепление<br>отсутствует                                        |
| 389                                             | 580300.72     | 1331931.07 | Аналитический<br>метод                                 | 0.10                                                                                  | Закрепление<br>отсутствует                                        |
| 390                                             | 580298.11     | 1331930.93 | Аналитический<br>метод                                 | 0.10                                                                                  | Закрепление<br>отсутствует                                        |
| 391                                             | 580295.52     | 1331930.52 | Аналитический<br>метод                                 | 0.10                                                                                  | Закрепление<br>отсутствует                                        |
| 392                                             | 580155.05     | 1331901.99 | Аналитический<br>метод                                 | 0.10                                                                                  | Закрепление<br>отсутствует                                        |
| 393                                             | 580085.81     | 1331887.93 | Аналитический<br>метод                                 | 0.10                                                                                  | Закрепление<br>отсутствует                                        |
| 394                                             | 579907.50     | 1331843.88 | Аналитический<br>метод                                 | 0.10                                                                                  | Закрепление<br>отсутствует                                        |
| 395                                             | 579776.41     | 1331812.24 | Аналитический<br>метод                                 | 0.10                                                                                  | Закрепление<br>отсутствует                                        |
| 396                                             | 579518.85     | 1331757.09 | Аналитический<br>метод                                 | 0.10                                                                                  | Закрепление<br>отсутствует                                        |
| 397                                             | 579513.06     | 1331764.79 | Аналитический<br>метод                                 | 0.10                                                                                  | Закрепление<br>отсутствует                                        |
|                                                 |               |            |                                                        |                                                                                       |                                                                   |

| 2. Сведения о характерных точках границ объекта |               |            |                                                        |                                                                                       |                                                                   |
|-------------------------------------------------|---------------|------------|--------------------------------------------------------|---------------------------------------------------------------------------------------|-------------------------------------------------------------------|
| Обозначение<br>характерных точек<br>границ      | Координаты, м |            | Метод<br>определения<br>координат<br>характерной точки | Средняя<br>квадратическая<br>погрешность<br>положения<br>характерной<br>точки (Mt), м | Описание<br>обозначения<br>точки на<br>местности (при<br>наличии) |
|                                                 | X             | Y          |                                                        |                                                                                       |                                                                   |
| 1                                               | 2             | 3          | 4                                                      | 5                                                                                     | 6                                                                 |
| 398                                             | 579511.41     | 1331766.83 | Аналитический<br>метод                                 | 0.10                                                                                  | Закрепление<br>отсутствует                                        |
| 399                                             | 579509.56     | 1331768.68 | Аналитический<br>метод                                 | 0.10                                                                                  | Закрепление<br>отсутствует                                        |
| 400                                             | 579507.52     | 1331770.33 | Аналитический<br>метод                                 | 0.10                                                                                  | Закрепление<br>отсутствует                                        |
| 401                                             | 579505.33     | 1331771.75 | Аналитический<br>метод                                 | 0.10                                                                                  | Закрепление<br>отсутствует                                        |
| 402                                             | 579503.00     | 1331772.94 | Аналитический<br>метод                                 | 0.10                                                                                  | Закрепление<br>отсутствует                                        |
| 403                                             | 579500.56     | 1331773.88 | Аналитический<br>метод                                 | 0.10                                                                                  | Закрепление<br>отсутствует                                        |
| 404                                             | 579498.03     | 1331774.55 | Аналитический<br>метод                                 | 0.10                                                                                  | Закрепление<br>отсутствует                                        |
| 405                                             | 579495.44     | 1331774.96 | Аналитический<br>метод                                 | 0.10                                                                                  | Закрепление<br>отсутствует                                        |
| 406                                             | 579492.83     | 1331775.10 | Аналитический<br>метод                                 | 0.10                                                                                  | Закрепление<br>отсутствует                                        |
| 407                                             | 579490.22     | 1331774.96 | Аналитический<br>метод                                 | 0.10                                                                                  | Закрепление<br>отсутствует                                        |
| 408                                             | 579487.63     | 1331774.55 | Аналитический<br>метод                                 | 0.10                                                                                  | Закрепление<br>отсутствует                                        |
| 409                                             | 579485.10     | 1331773.88 | Аналитический<br>метод                                 | 0.10                                                                                  | Закрепление<br>отсутствует                                        |
| 410                                             | 579332.99     | 1331725.51 | Аналитический<br>метод                                 | 0.10                                                                                  | Закрепление<br>отсутствует                                        |
| 411                                             | 579330.55     | 1331724.57 | Аналитический<br>метод                                 | 0.10                                                                                  | Закрепление<br>отсутствует                                        |
| 412                                             | 579328.22     | 1331723.38 | Аналитический<br>метод                                 | 0.10                                                                                  | Закрепление<br>отсутствует                                        |
| 413                                             | 579326.03     | 1331721.96 | Аналитический<br>метод                                 | 0.10                                                                                  | Закрепление<br>отсутствует                                        |
| 414                                             | 579323.99     | 1331720.31 | Аналитический<br>метод                                 | 0.10                                                                                  | Закрепление<br>отсутствует                                        |
| 415                                             | 579322.14     | 1331718.46 | Аналитический<br>метод                                 | 0.10                                                                                  | Закрепление<br>отсутствует                                        |
| 416                                             | 579320.49     | 1331716.42 | Аналитический<br>метод                                 | 0.10                                                                                  | Закрепление<br>отсутствует                                        |
| 417                                             | 579319.07     | 1331714.23 | Аналитический<br>метод                                 | 0.10                                                                                  | Закрепление<br>отсутствует                                        |
| 418                                             | 579317.88     | 1331711.90 | Аналитический<br>метод                                 | 0.10                                                                                  | Закрепление<br>отсутствует                                        |
| 419                                             | 579316.94     | 1331709.46 | Аналитический<br>метод                                 | 0.10                                                                                  | Закрепление<br>отсутствует                                        |
| 420                                             | 579316.27     | 1331706.93 | Аналитический<br>метод                                 | 0.10                                                                                  | Закрепление<br>отсутствует                                        |
| 421                                             | 579315.86     | 1331704.34 | Аналитический<br>метод                                 | 0.10                                                                                  | Закрепление<br>отсутствует                                        |
| 422                                             | 579315.72     | 1331701.73 | Аналитический<br>метод                                 | 0.10                                                                                  | Закрепление<br>отсутствует                                        |
|                                                 |               |            |                                                        |                                                                                       |                                                                   |

| 2. Сведения о характерных точках границ объекта |               |            |                                                        |                                                                                       |                                                                   |
|-------------------------------------------------|---------------|------------|--------------------------------------------------------|---------------------------------------------------------------------------------------|-------------------------------------------------------------------|
| Обозначение<br>характерных точек<br>границ      | Координаты, м |            | Метод<br>определения<br>координат<br>характерной точки | Средняя<br>квадратическая<br>погрешность<br>положения<br>характерной<br>точки (Mt), м | Описание<br>обозначения<br>точки на<br>местности (при<br>наличии) |
|                                                 | X             | Y          |                                                        |                                                                                       |                                                                   |
| 1                                               | 2             | 3          | 4                                                      | 5                                                                                     | 6                                                                 |
| 423                                             | 579315.86     | 1331699.12 | Аналитический<br>метод                                 | 0.10                                                                                  | Закрепление<br>отсутствует                                        |
| 424                                             | 579320.22     | 1331650.88 | Аналитический<br>метод                                 | 0.10                                                                                  | Закрепление<br>отсутствует                                        |
| 425                                             | 579235.29     | 1331611.24 | Аналитический<br>метод                                 | 0.10                                                                                  | Закрепление<br>отсутствует                                        |
| 426                                             | 579013.99     | 1331507.94 | Аналитический<br>метод                                 | 0.10                                                                                  | Закрепление<br>отсутствует                                        |
| 427                                             | 578943.41     | 1331473.41 | Аналитический<br>метод                                 | 0.10                                                                                  | Закрепление<br>отсутствует                                        |
| 428                                             | 578688.13     | 1331344.95 | Аналитический<br>метод                                 | 0.10                                                                                  | Закрепление<br>отсутствует                                        |
| 429                                             | 578660.66     | 1331331.95 | Аналитический<br>метод                                 | 0.10                                                                                  | Закрепление<br>отсутствует                                        |
| 430                                             | 578594.25     | 1331303.14 | Аналитический<br>метод                                 | 0.10                                                                                  | Закрепление<br>отсутствует                                        |
| 431                                             | 578554.33     | 1331283.57 | Аналитический<br>метод                                 | 0.10                                                                                  | Закрепление<br>отсутствует                                        |
| 432                                             | 578510.38     | 1331262.03 | Аналитический<br>метод                                 | 0.10                                                                                  | Закрепление<br>отсутствует                                        |
| 433                                             | 578508.05     | 1331260.84 | Аналитический<br>метод                                 | 0.10                                                                                  | Закрепление<br>отсутствует                                        |
| 434                                             | 578505.86     | 1331259.42 | Аналитический<br>метод                                 | 0.10                                                                                  | Закрепление<br>отсутствует                                        |
| 435                                             | 578503.82     | 1331257.77 | Аналитический<br>метод                                 | 0.10                                                                                  | Закрепление<br>отсутствует                                        |
| 436                                             | 578501.97     | 1331255.92 | Аналитический<br>метод                                 | 0.10                                                                                  | Закрепление<br>отсутствует                                        |
| 437                                             | 578500.32     | 1331253.88 | Аналитический<br>метод                                 | 0.10                                                                                  | Закрепление<br>отсутствует                                        |
| 438                                             | 578498.90     | 1331251.69 | Аналитический<br>метод                                 | 0.10                                                                                  | Закрепление<br>отсутствует                                        |
| 439                                             | 578497.71     | 1331249.36 | Аналитический<br>метод                                 | 0.10                                                                                  | Закрепление<br>отсутствует                                        |
| 440                                             | 578496.77     | 1331246.92 | Аналитический<br>метод                                 | 0.10                                                                                  | Закрепление<br>отсутствует                                        |
| 441                                             | 578496.10     | 1331244.39 | Аналитический<br>метод                                 | 0.10                                                                                  | Закрепление<br>отсутствует                                        |
| 442                                             | 578495.69     | 1331241.80 | Аналитический<br>метод                                 | 0.10                                                                                  | Закрепление<br>отсутствует                                        |
| 443                                             | 578495.55     | 1331239.19 | Аналитический<br>метод                                 | 0.10                                                                                  | Закрепление<br>отсутствует                                        |
| 444                                             | 578495.69     | 1331236.58 | Аналитический<br>метод                                 | 0.10                                                                                  | Закрепление<br>отсутствует                                        |
| 445                                             | 578496.10     | 1331233.99 | Аналитический<br>метод                                 | 0.10                                                                                  | Закрепление<br>отсутствует                                        |
| 446                                             | 578496.77     | 1331231.46 | Аналитический<br>метод                                 | 0.10                                                                                  | Закрепление<br>отсутствует                                        |
| 447                                             | 578501.54     | 1331213.68 | Аналитический<br>метод                                 | 0.10                                                                                  | Закрепление<br>отсутствует                                        |
|                                                 |               |            |                                                        |                                                                                       |                                                                   |

| 2. Сведения о характерных точках границ объекта |               |            |                                                        |                                                                                       |                                                                   |
|-------------------------------------------------|---------------|------------|--------------------------------------------------------|---------------------------------------------------------------------------------------|-------------------------------------------------------------------|
| Обозначение<br>характерных точек<br>границ      | Координаты, м |            | Метод<br>определения<br>координат<br>характерной точки | Средняя<br>квадратическая<br>погрешность<br>положения<br>характерной<br>точки (Mt), м | Описание<br>обозначения<br>точки на<br>местности (при<br>наличии) |
|                                                 | X             | Y          |                                                        |                                                                                       |                                                                   |
| 1                                               | 2             | 3          | 4                                                      | 5                                                                                     | 6                                                                 |
| 448                                             | 578515.97     | 1331176.04 | Аналитический<br>метод                                 | 0.10                                                                                  | Закрепление<br>отсутствует                                        |
| 449                                             | 578516.91     | 1331173.60 | Аналитический<br>метод                                 | 0.10                                                                                  | Закрепление<br>отсутствует                                        |
| 450                                             | 578518.10     | 1331171.27 | Аналитический<br>метод                                 | 0.10                                                                                  | Закрепление<br>отсутствует                                        |
| 451                                             | 578544.12     | 1331122.93 | Аналитический<br>метод                                 | 0.10                                                                                  | Закрепление<br>отсутствует                                        |
| 452                                             | 578549.69     | 1331112.29 | Аналитический<br>метод                                 | 0.10                                                                                  | Закрепление<br>отсутствует                                        |
| 453                                             | 578514.64     | 1331080.73 | Аналитический<br>метод                                 | 0.10                                                                                  | Закрепление<br>отсутствует                                        |
| 454                                             | 578408.54     | 1330985.22 | Аналитический<br>метод                                 | 0.10                                                                                  | Закрепление<br>отсутствует                                        |
| 455                                             | 578295.14     | 1330882.29 | Аналитический<br>метод                                 | 0.10                                                                                  | Закрепление<br>отсутствует                                        |
| 456                                             | 578112.17     | 1330725.96 | Аналитический<br>метод                                 | 0.10                                                                                  | Закрепление<br>отсутствует                                        |
| 457                                             | 578104.08     | 1330718.82 | Аналитический<br>метод                                 | 0.10                                                                                  | Закрепление<br>отсутствует                                        |
| 458                                             | 578088.93     | 1330706.00 | Аналитический<br>метод                                 | 0.10                                                                                  | Закрепление<br>отсутствует                                        |
| 459                                             | 578037.63     | 1330662.50 | Аналитический<br>метод                                 | 0.10                                                                                  | Закрепление<br>отсутствует                                        |
| 460                                             | 578018.49     | 1330646.59 | Аналитический<br>метод                                 | 0.10                                                                                  | Закрепление<br>отсутствует                                        |
| 461                                             | 578015.75     | 1330644.38 | Аналитический<br>метод                                 | 0.10                                                                                  | Закрепление<br>отсутствует                                        |
| 462                                             | 577961.76     | 1330601.00 | Аналитический<br>метод                                 | 0.10                                                                                  | Закрепление<br>отсутствует                                        |
| 463                                             | 577959.85     | 1330599.45 | Аналитический<br>метод                                 | 0.10                                                                                  | Закрепление<br>отсутствует                                        |
| 464                                             | 577948.70     | 1330605.53 | Аналитический<br>метод                                 | 0.10                                                                                  | Закрепление<br>отсутствует                                        |
| 465                                             | 577946.37     | 1330606.72 | Аналитический<br>метод                                 | 0.10                                                                                  | Закрепление<br>отсутствует                                        |
| 466                                             | 577943.93     | 1330607.66 | Аналитический<br>метод                                 | 0.10                                                                                  | Закрепление<br>отсутствует                                        |
| 467                                             | 577941.40     | 1330608.33 | Аналитический<br>метод                                 | 0.10                                                                                  | Закрепление<br>отсутствует                                        |
| 468                                             | 577938.81     | 1330608.74 | Аналитический<br>метод                                 | 0.10                                                                                  | Закрепление<br>отсутствует                                        |
| 469                                             | 577936.20     | 1330608.88 | Аналитический<br>метод                                 | 0.10                                                                                  | Закрепление<br>отсутствует                                        |
| 470                                             | 577933.59     | 1330608.74 | Аналитический<br>метод                                 | 0.10                                                                                  | Закрепление<br>отсутствует                                        |
| 471                                             | 577931.00     | 1330608.33 | Аналитический<br>метод                                 | 0.10                                                                                  | Закрепление<br>отсутствует                                        |
| 472                                             | 577928.47     | 1330607.66 | Аналитический<br>метод                                 | 0.10                                                                                  | Закрепление<br>отсутствует                                        |
|                                                 |               |            |                                                        |                                                                                       |                                                                   |



| 2. Сведения о характерных точках границ объекта |               |            |                                                        |                                                                                       |                                                                   |
|-------------------------------------------------|---------------|------------|--------------------------------------------------------|---------------------------------------------------------------------------------------|-------------------------------------------------------------------|
| Обозначение<br>характерных точек<br>границ      | Координаты, м |            | Метод<br>определения<br>координат<br>характерной точки | Средняя<br>квадратическая<br>погрешность<br>положения<br>характерной<br>точки (Mt), м | Описание<br>обозначения<br>точки на<br>местности (при<br>наличии) |
|                                                 | X             | Y          |                                                        |                                                                                       |                                                                   |
| 1                                               | 2             | 3          | 4                                                      | 5                                                                                     | 6                                                                 |
| 473                                             | 577926.03     | 1330606.72 | Аналитический<br>метод                                 | 0.10                                                                                  | Закрепление<br>отсутствует                                        |
| 474                                             | 577923.70     | 1330605.53 | Аналитический<br>метод                                 | 0.10                                                                                  | Закрепление<br>отсутствует                                        |
| 475                                             | 577921.51     | 1330604.11 | Аналитический<br>метод                                 | 0.10                                                                                  | Закрепление<br>отсутствует                                        |
| 476                                             | 577905.52     | 1330591.40 | Аналитический<br>метод                                 | 0.10                                                                                  | Закрепление<br>отсутствует                                        |
| 477                                             | 577860.56     | 1330564.83 | Аналитический<br>метод                                 | 0.10                                                                                  | Закрепление<br>отсутствует                                        |
| 478                                             | 577842.22     | 1330567.58 | Аналитический<br>метод                                 | 0.10                                                                                  | Закрепление<br>отсутствует                                        |
| 479                                             | 577755.07     | 1330597.50 | Аналитический<br>метод                                 | 0.10                                                                                  | Закрепление<br>отсутствует                                        |
| 480                                             | 577750.41     | 1330599.26 | Аналитический<br>метод                                 | 0.10                                                                                  | Закрепление<br>отсутствует                                        |
| 481                                             | 577719.17     | 1330624.33 | Аналитический<br>метод                                 | 0.10                                                                                  | Закрепление<br>отсутствует                                        |
| 482                                             | 577712.16     | 1330628.90 | Аналитический<br>метод                                 | 0.10                                                                                  | Закрепление<br>отсутствует                                        |
| 483                                             | 577709.97     | 1330630.32 | Аналитический<br>метод                                 | 0.10                                                                                  | Закрепление<br>отсутствует                                        |
| 484                                             | 577700.10     | 1330635.95 | Аналитический<br>метод                                 | 0.10                                                                                  | Закрепление<br>отсутствует                                        |
| 485                                             | 577697.77     | 1330637.14 | Аналитический<br>метод                                 | 0.10                                                                                  | Закрепление<br>отсутствует                                        |
| 486                                             | 577695.33     | 1330638.08 | Аналитический<br>метод                                 | 0.10                                                                                  | Закрепление<br>отсутствует                                        |
| 487                                             | 577692.80     | 1330638.75 | Аналитический<br>метод                                 | 0.10                                                                                  | Закрепление<br>отсутствует                                        |
| 488                                             | 577690.21     | 1330639.16 | Аналитический<br>метод                                 | 0.10                                                                                  | Закрепление<br>отсутствует                                        |
| 489                                             | 577687.60     | 1330639.30 | Аналитический<br>метод                                 | 0.10                                                                                  | Закрепление<br>отсутствует                                        |
| 490                                             | 577684.99     | 1330639.16 | Аналитический<br>метод                                 | 0.10                                                                                  | Закрепление<br>отсутствует                                        |
| 491                                             | 577682.40     | 1330638.75 | Аналитический<br>метод                                 | 0.10                                                                                  | Закрепление<br>отсутствует                                        |
| 492                                             | 577679.87     | 1330638.08 | Аналитический<br>метод                                 | 0.10                                                                                  | Закрепление<br>отсутствует                                        |
| 493                                             | 577677.43     | 1330637.14 | Аналитический<br>метод                                 | 0.10                                                                                  | Закрепление<br>отсутствует                                        |
| 494                                             | 577675.10     | 1330635.95 | Аналитический<br>метод                                 | 0.10                                                                                  | Закрепление<br>отсутствует                                        |
| 495                                             | 577672.91     | 1330634.53 | Аналитический<br>метод                                 | 0.10                                                                                  | Закрепление<br>отсутствует                                        |
| 496                                             | 577657.67     | 1330624.27 | Аналитический<br>метод                                 | 0.10                                                                                  | Закрепление<br>отсутствует                                        |
| 497                                             | 577575.74     | 1330652.23 | Аналитический<br>метод                                 | 0.10                                                                                  | Закрепление<br>отсутствует                                        |
|                                                 |               |            |                                                        |                                                                                       |                                                                   |

| 2. Сведения о характерных точках границ объекта |               |            |                                                        |                                                                                       |                                                                   |
|-------------------------------------------------|---------------|------------|--------------------------------------------------------|---------------------------------------------------------------------------------------|-------------------------------------------------------------------|
| Обозначение<br>характерных точек<br>границ      | Координаты, м |            | Метод<br>определения<br>координат<br>характерной точки | Средняя<br>квадратическая<br>погрешность<br>положения<br>характерной<br>точки (Mt), м | Описание<br>обозначения<br>точки на<br>местности (при<br>наличии) |
|                                                 | X             | Y          |                                                        |                                                                                       |                                                                   |
| 1                                               | 2             | 3          | 4                                                      | 5                                                                                     | 6                                                                 |
| 498                                             | 577526.87     | 1330668.83 | Аналитический<br>метод                                 | 0.10                                                                                  | Закрепление<br>отсутствует                                        |
| 499                                             | 577195.11     | 1330763.84 | Аналитический<br>метод                                 | 0.10                                                                                  | Закрепление<br>отсутствует                                        |
| 500                                             | 577193.84     | 1331103.59 | Аналитический<br>метод                                 | 0.10                                                                                  | Закрепление<br>отсутствует                                        |
| 501                                             | 577193.70     | 1331106.20 | Аналитический<br>метод                                 | 0.10                                                                                  | Закрепление<br>отсутствует                                        |
| 502                                             | 577193.29     | 1331108.79 | Аналитический<br>метод                                 | 0.10                                                                                  | Закрепление<br>отсутствует                                        |
| 503                                             | 577192.62     | 1331111.32 | Аналитический<br>метод                                 | 0.10                                                                                  | Закрепление<br>отсутствует                                        |
| 504                                             | 577191.68     | 1331113.76 | Аналитический<br>метод                                 | 0.10                                                                                  | Закрепление<br>отсутствует                                        |
| 505                                             | 577190.49     | 1331116.09 | Аналитический<br>метод                                 | 0.10                                                                                  | Закрепление<br>отсутствует                                        |
| 506                                             | 577189.07     | 1331118.28 | Аналитический<br>метод                                 | 0.10                                                                                  | Закрепление<br>отсутствует                                        |
| 507                                             | 577187.42     | 1331120.32 | Аналитический<br>метод                                 | 0.10                                                                                  | Закрепление<br>отсутствует                                        |
| 508                                             | 577185.57     | 1331122.17 | Аналитический<br>метод                                 | 0.10                                                                                  | Закрепление<br>отсутствует                                        |
| 509                                             | 577183.53     | 1331123.82 | Аналитический<br>метод                                 | 0.10                                                                                  | Закрепление<br>отсутствует                                        |
| 510                                             | 577181.34     | 1331125.24 | Аналитический<br>метод                                 | 0.10                                                                                  | Закрепление<br>отсутствует                                        |
| 511                                             | 577179.01     | 1331126.43 | Аналитический<br>метод                                 | 0.10                                                                                  | Закрепление<br>отсутствует                                        |
| 512                                             | 577176.57     | 1331127.37 | Аналитический<br>метод                                 | 0.10                                                                                  | Закрепление<br>отсутствует                                        |
| 513                                             | 577174.04     | 1331128.04 | Аналитический<br>метод                                 | 0.10                                                                                  | Закрепление<br>отсутствует                                        |
| 514                                             | 577171.45     | 1331128.45 | Аналитический<br>метод                                 | 0.10                                                                                  | Закрепление<br>отсутствует                                        |
| 515                                             | 577168.84     | 1331128.59 | Аналитический<br>метод                                 | 0.10                                                                                  | Закрепление<br>отсутствует                                        |
| 516                                             | 577033.16     | 1331131.73 | Аналитический<br>метод                                 | 0.10                                                                                  | Закрепление<br>отсутствует                                        |
| 517                                             | 577030.55     | 1331131.59 | Аналитический<br>метод                                 | 0.10                                                                                  | Закрепление<br>отсутствует                                        |
| 518                                             | 577027.96     | 1331131.18 | Аналитический<br>метод                                 | 0.10                                                                                  | Закрепление<br>отсутствует                                        |
| 519                                             | 576854.11     | 1331094.39 | Аналитический<br>метод                                 | 0.10                                                                                  | Закрепление<br>отсутствует                                        |
| 520                                             | 576829.43     | 1331188.34 | Аналитический<br>метод                                 | 0.10                                                                                  | Закрепление<br>отсутствует                                        |
| 521                                             | 576828.76     | 1331190.87 | Аналитический<br>метод                                 | 0.10                                                                                  | Закрепление<br>отсутствует                                        |
| 522                                             | 576827.82     | 1331193.31 | Аналитический<br>метод                                 | 0.10                                                                                  | Закрепление<br>отсутствует                                        |
|                                                 |               |            |                                                        |                                                                                       |                                                                   |

| 2. Сведения о характерных точках границ объекта |               |            |                                                        |                                                                                       |                                                                   |
|-------------------------------------------------|---------------|------------|--------------------------------------------------------|---------------------------------------------------------------------------------------|-------------------------------------------------------------------|
| Обозначение<br>характерных точек<br>границ      | Координаты, м |            | Метод<br>определения<br>координат<br>характерной точки | Средняя<br>квадратическая<br>погрешность<br>положения<br>характерной<br>точки (Mt), м | Описание<br>обозначения<br>точки на<br>местности (при<br>наличии) |
|                                                 | X             | Y          |                                                        |                                                                                       |                                                                   |
| 1                                               | 2             | 3          | 4                                                      | 5                                                                                     | 6                                                                 |
| 523                                             | 576826.63     | 1331195.64 | Аналитический<br>метод                                 | 0.10                                                                                  | Закрепление<br>отсутствует                                        |
| 524                                             | 576825.21     | 1331197.83 | Аналитический<br>метод                                 | 0.10                                                                                  | Закрепление<br>отсутствует                                        |
| 525                                             | 576823.56     | 1331199.87 | Аналитический<br>метод                                 | 0.10                                                                                  | Закрепление<br>отсутствует                                        |
| 526                                             | 576821.71     | 1331201.72 | Аналитический<br>метод                                 | 0.10                                                                                  | Закрепление<br>отсутствует                                        |
| 527                                             | 576819.67     | 1331203.37 | Аналитический<br>метод                                 | 0.10                                                                                  | Закрепление<br>отсутствует                                        |
| 528                                             | 576817.48     | 1331204.79 | Аналитический<br>метод                                 | 0.10                                                                                  | Закрепление<br>отсутствует                                        |
| 529                                             | 576815.15     | 1331205.98 | Аналитический<br>метод                                 | 0.10                                                                                  | Закрепление<br>отсутствует                                        |
| 530                                             | 576812.71     | 1331206.92 | Аналитический<br>метод                                 | 0.10                                                                                  | Закрепление<br>отсутствует                                        |
| 531                                             | 576810.18     | 1331207.59 | Аналитический<br>метод                                 | 0.10                                                                                  | Закрепление<br>отсутствует                                        |
| 532                                             | 576807.59     | 1331208.00 | Аналитический<br>метод                                 | 0.10                                                                                  | Закрепление<br>отсутствует                                        |
| 533                                             | 576804.98     | 1331208.14 | Аналитический<br>метод                                 | 0.10                                                                                  | Закрепление<br>отсутствует                                        |
| 534                                             | 576802.37     | 1331208.00 | Аналитический<br>метод                                 | 0.10                                                                                  | Закрепление<br>отсутствует                                        |
| 535                                             | 576799.78     | 1331207.59 | Аналитический<br>метод                                 | 0.10                                                                                  | Закрепление<br>отсутствует                                        |
| 536                                             | 576740.09     | 1331195.60 | Аналитический<br>метод                                 | 0.10                                                                                  | Закрепление<br>отсутствует                                        |
| 537                                             | 576393.69     | 1331696.23 | Аналитический<br>метод                                 | 0.10                                                                                  | Закрепление<br>отсутствует                                        |
| 538                                             | 576382.07     | 1331746.75 | Аналитический<br>метод                                 | 0.10                                                                                  | Закрепление<br>отсутствует                                        |
| 539                                             | 576138.64     | 1332804.94 | Аналитический<br>метод                                 | 0.10                                                                                  | Закрепление<br>отсутствует                                        |
| 540                                             | 575897.26     | 1333854.18 | Аналитический<br>метод                                 | 0.10                                                                                  | Закрепление<br>отсутствует                                        |
| 541                                             | 575833.11     | 1334133.05 | Аналитический<br>метод                                 | 0.10                                                                                  | Закрепление<br>отсутствует                                        |
| 542                                             | 575942.92     | 1334620.64 | Аналитический<br>метод                                 | 0.10                                                                                  | Закрепление<br>отсутствует                                        |
| 543                                             | 576184.43     | 1334803.10 | Аналитический<br>метод                                 | 0.10                                                                                  | Закрепление<br>отсутствует                                        |
| 544                                             | 576186.47     | 1334804.75 | Аналитический<br>метод                                 | 0.10                                                                                  | Закрепление<br>отсутствует                                        |
| 545                                             | 576188.32     | 1334806.60 | Аналитический<br>метод                                 | 0.10                                                                                  | Закрепление<br>отсутствует                                        |
| 546                                             | 576189.97     | 1334808.64 | Аналитический<br>метод                                 | 0.10                                                                                  | Закрепление<br>отсутствует                                        |
| 547                                             | 576191.39     | 1334810.83 | Аналитический<br>метод                                 | 0.10                                                                                  | Закрепление<br>отсутствует                                        |
|                                                 |               |            |                                                        |                                                                                       |                                                                   |

| 2. Сведения о характерных точках границ объекта |               |            |                                                        |                                                                                       |                                                                   |
|-------------------------------------------------|---------------|------------|--------------------------------------------------------|---------------------------------------------------------------------------------------|-------------------------------------------------------------------|
| Обозначение<br>характерных точек<br>границ      | Координаты, м |            | Метод<br>определения<br>координат<br>характерной точки | Средняя<br>квадратическая<br>погрешность<br>положения<br>характерной<br>точки (Mt), м | Описание<br>обозначения<br>точки на<br>местности (при<br>наличии) |
|                                                 | X             | Y          |                                                        |                                                                                       |                                                                   |
| 1                                               | 2             | 3          | 4                                                      | 5                                                                                     | 6                                                                 |
| 548                                             | 576192.58     | 1334813.16 | Аналитический<br>метод                                 | 0.10                                                                                  | Закрепление<br>отсутствует                                        |
| 549                                             | 576193.52     | 1334815.60 | Аналитический<br>метод                                 | 0.10                                                                                  | Закрепление<br>отсутствует                                        |
| 550                                             | 576194.19     | 1334818.13 | Аналитический<br>метод                                 | 0.10                                                                                  | Закрепление<br>отсутствует                                        |
| 551                                             | 576194.60     | 1334820.72 | Аналитический<br>метод                                 | 0.10                                                                                  | Закрепление<br>отсутствует                                        |
| 552                                             | 576194.74     | 1334823.33 | Аналитический<br>метод                                 | 0.10                                                                                  | Закрепление<br>отсутствует                                        |
| 553                                             | 576194.60     | 1334825.94 | Аналитический<br>метод                                 | 0.10                                                                                  | Закрепление<br>отсутствует                                        |
| 554                                             | 576146.38     | 1335274.20 | Аналитический<br>метод                                 | 0.10                                                                                  | Закрепление<br>отсутствует                                        |
| 555                                             | 576238.73     | 1335678.15 | Аналитический<br>метод                                 | 0.10                                                                                  | Закрепление<br>отсутствует                                        |
| 556                                             | 576239.14     | 1335680.74 | Аналитический<br>метод                                 | 0.10                                                                                  | Закрепление<br>отсутствует                                        |
| 557                                             | 576239.28     | 1335683.35 | Аналитический<br>метод                                 | 0.10                                                                                  | Закрепление<br>отсутствует                                        |
| 558                                             | 576239.14     | 1335685.96 | Аналитический<br>метод                                 | 0.10                                                                                  | Закрепление<br>отсутствует                                        |
| 559                                             | 576238.73     | 1335688.55 | Аналитический<br>метод                                 | 0.10                                                                                  | Закрепление<br>отсутствует                                        |
| 560                                             | 576210.77     | 1335830.32 | Аналитический<br>метод                                 | 0.10                                                                                  | Закрепление<br>отсутствует                                        |
| 561                                             | 576210.10     | 1335832.85 | Аналитический<br>метод                                 | 0.10                                                                                  | Закрепление<br>отсутствует                                        |
| 562                                             | 576209.16     | 1335835.29 | Аналитический<br>метод                                 | 0.10                                                                                  | Закрепление<br>отсутствует                                        |
| 563                                             | 576104.02     | 1336049.93 | Аналитический<br>метод                                 | 0.10                                                                                  | Закрепление<br>отсутствует                                        |
| 564                                             | 576102.83     | 1336052.26 | Аналитический<br>метод                                 | 0.10                                                                                  | Закрепление<br>отсутствует                                        |
| 565                                             | 576101.41     | 1336054.45 | Аналитический<br>метод                                 | 0.10                                                                                  | Закрепление<br>отсутствует                                        |
| 566                                             | 576099.76     | 1336056.49 | Аналитический<br>метод                                 | 0.10                                                                                  | Закрепление<br>отсутствует                                        |
| 567                                             | 576097.91     | 1336058.34 | Аналитический<br>метод                                 | 0.10                                                                                  | Закрепление<br>отсутствует                                        |
| 568                                             | 576095.87     | 1336059.99 | Аналитический<br>метод                                 | 0.10                                                                                  | Закрепление<br>отсутствует                                        |
| 569                                             | 576093.68     | 1336061.41 | Аналитический<br>метод                                 | 0.10                                                                                  | Закрепление<br>отсутствует                                        |
| 570                                             | 576091.35     | 1336062.60 | Аналитический<br>метод                                 | 0.10                                                                                  | Закрепление<br>отсутствует                                        |
| 571                                             | 576088.91     | 1336063.54 | Аналитический<br>метод                                 | 0.10                                                                                  | Закрепление<br>отсутствует                                        |
| 572                                             | 576086.38     | 1336064.21 | Аналитический<br>метод                                 | 0.10                                                                                  | Закрепление<br>отсутствует                                        |
|                                                 |               |            |                                                        |                                                                                       |                                                                   |

| 2. Сведения о характерных точках границ объекта |               |            |                                                        |                                                                                       |                                                                   |
|-------------------------------------------------|---------------|------------|--------------------------------------------------------|---------------------------------------------------------------------------------------|-------------------------------------------------------------------|
| Обозначение<br>характерных точек<br>границ      | Координаты, м |            | Метод<br>определения<br>координат<br>характерной точки | Средняя<br>квадратическая<br>погрешность<br>положения<br>характерной<br>точки (Mt), м | Описание<br>обозначения<br>точки на<br>местности (при<br>наличии) |
|                                                 | X             | Y          |                                                        |                                                                                       |                                                                   |
| 1                                               | 2             | 3          | 4                                                      | 5                                                                                     | 6                                                                 |
| 573                                             | 576083.79     | 1336064.62 | Аналитический<br>метод                                 | 0.10                                                                                  | Закрепление<br>отсутствует                                        |
| 574                                             | 576081.18     | 1336064.76 | Аналитический<br>метод                                 | 0.10                                                                                  | Закрепление<br>отсутствует                                        |
| 575                                             | 575869.74     | 1336064.46 | Аналитический<br>метод                                 | 0.10                                                                                  | Закрепление<br>отсутствует                                        |
| 576                                             | 575815.05     | 1336298.56 | Аналитический<br>метод                                 | 0.10                                                                                  | Закрепление<br>отсутствует                                        |
| 577                                             | 575814.38     | 1336301.09 | Аналитический<br>метод                                 | 0.10                                                                                  | Закрепление<br>отсутствует                                        |
| 578                                             | 575813.44     | 1336303.53 | Аналитический<br>метод                                 | 0.10                                                                                  | Закрепление<br>отсутствует                                        |
| 579                                             | 575812.25     | 1336305.86 | Аналитический<br>метод                                 | 0.10                                                                                  | Закрепление<br>отсутствует                                        |
| 580                                             | 575810.83     | 1336308.05 | Аналитический<br>метод                                 | 0.10                                                                                  | Закрепление<br>отсутствует                                        |
| 581                                             | 575809.18     | 1336310.09 | Аналитический<br>метод                                 | 0.10                                                                                  | Закрепление<br>отсутствует                                        |
| 582                                             | 575807.33     | 1336311.94 | Аналитический<br>метод                                 | 0.10                                                                                  | Закрепление<br>отсутствует                                        |
| 583                                             | 575573.98     | 1336536.14 | Аналитический<br>метод                                 | 0.10                                                                                  | Закрепление<br>отсутствует                                        |
| 584                                             | 574971.07     | 1337115.39 | Аналитический<br>метод                                 | 0.10                                                                                  | Закрепление<br>отсутствует                                        |
| 585                                             | 574956.05     | 1337240.44 | Аналитический<br>метод                                 | 0.10                                                                                  | Закрепление<br>отсутствует                                        |
| 586                                             | 574828.70     | 1338300.95 | Аналитический<br>метод                                 | 0.10                                                                                  | Закрепление<br>отсутствует                                        |
| 587                                             | 574740.36     | 1339036.63 | Аналитический<br>метод                                 | 0.10                                                                                  | Закрепление<br>отсутствует                                        |
| 588                                             | 574739.95     | 1339039.22 | Аналитический<br>метод                                 | 0.10                                                                                  | Закрепление<br>отсутствует                                        |
| 589                                             | 574739.28     | 1339041.75 | Аналитический<br>метод                                 | 0.10                                                                                  | Закрепление<br>отсутствует                                        |
| 590                                             | 574738.34     | 1339044.19 | Аналитический<br>метод                                 | 0.10                                                                                  | Закрепление<br>отсутствует                                        |
| 591                                             | 574737.15     | 1339046.52 | Аналитический<br>метод                                 | 0.10                                                                                  | Закрепление<br>отсутствует                                        |
| 592                                             | 574735.73     | 1339048.71 | Аналитический<br>метод                                 | 0.10                                                                                  | Закрепление<br>отсутствует                                        |
| 593                                             | 574734.08     | 1339050.75 | Аналитический<br>метод                                 | 0.10                                                                                  | Закрепление<br>отсутствует                                        |
| 594                                             | 574732.23     | 1339052.60 | Аналитический<br>метод                                 | 0.10                                                                                  | Закрепление<br>отсутствует                                        |
| 595                                             | 574730.19     | 1339054.25 | Аналитический<br>метод                                 | 0.10                                                                                  | Закрепление<br>отсутствует                                        |
| 596                                             | 574728.00     | 1339055.67 | Аналитический<br>метод                                 | 0.10                                                                                  | Закрепление<br>отсутствует                                        |
| 597                                             | 574725.67     | 1339056.86 | Аналитический<br>метод                                 | 0.10                                                                                  | Закрепление<br>отсутствует                                        |
|                                                 |               |            |                                                        |                                                                                       |                                                                   |

| 2. Сведения о характерных точках границ объекта |               |            |                                                        |                                                                                       |                                                                   |
|-------------------------------------------------|---------------|------------|--------------------------------------------------------|---------------------------------------------------------------------------------------|-------------------------------------------------------------------|
| Обозначение<br>характерных точек<br>границ      | Координаты, м |            | Метод<br>определения<br>координат<br>характерной точки | Средняя<br>квадратическая<br>погрешность<br>положения<br>характерной<br>точки (Mt), м | Описание<br>обозначения<br>точки на<br>местности (при<br>наличии) |
|                                                 | X             | Y          |                                                        |                                                                                       |                                                                   |
| 1                                               | 2             | 3          | 4                                                      | 5                                                                                     | 6                                                                 |
| 598                                             | 574723.23     | 1339057.80 | Аналитический<br>метод                                 | 0.10                                                                                  | Закрепление<br>отсутствует                                        |
| 599                                             | 574720.70     | 1339058.47 | Аналитический<br>метод                                 | 0.10                                                                                  | Закрепление<br>отсутствует                                        |
| 600                                             | 574718.11     | 1339058.88 | Аналитический<br>метод                                 | 0.10                                                                                  | Закрепление<br>отсутствует                                        |
| 601                                             | 574534.96     | 1339086.06 | Аналитический<br>метод                                 | 0.10                                                                                  | Закрепление<br>отсутствует                                        |
| 602                                             | 574532.35     | 1339086.20 | Аналитический<br>метод                                 | 0.10                                                                                  | Закрепление<br>отсутствует                                        |
| 603                                             | 574422.41     | 1339088.11 | Аналитический<br>метод                                 | 0.10                                                                                  | Закрепление<br>отсутствует                                        |
| 604                                             | 574300.88     | 1339090.23 | Аналитический<br>метод                                 | 0.10                                                                                  | Закрепление<br>отсутствует                                        |
| 605                                             | 574298.27     | 1339090.09 | Аналитический<br>метод                                 | 0.10                                                                                  | Закрепление<br>отсутствует                                        |
| 606                                             | 574295.68     | 1339089.68 | Аналитический<br>метод                                 | 0.10                                                                                  | Закрепление<br>отсутствует                                        |
| 607                                             | 574293.15     | 1339089.01 | Аналитический<br>метод                                 | 0.10                                                                                  | Закрепление<br>отсутствует                                        |
| 608                                             | 574290.71     | 1339088.07 | Аналитический<br>метод                                 | 0.10                                                                                  | Закрепление<br>отсутствует                                        |
| 609                                             | 574288.38     | 1339086.88 | Аналитический<br>метод                                 | 0.10                                                                                  | Закрепление<br>отсутствует                                        |
| 610                                             | 574286.19     | 1339085.46 | Аналитический<br>метод                                 | 0.10                                                                                  | Закрепление<br>отсутствует                                        |
| 611                                             | 574284.15     | 1339083.81 | Аналитический<br>метод                                 | 0.10                                                                                  | Закрепление<br>отсутствует                                        |
| 612                                             | 574181.45     | 1338995.41 | Аналитический<br>метод                                 | 0.10                                                                                  | Закрепление<br>отсутствует                                        |
| 613                                             | 573744.46     | 1339047.91 | Аналитический<br>метод                                 | 0.10                                                                                  | Закрепление<br>отсутствует                                        |
| 614                                             | 573637.13     | 1339316.28 | Аналитический<br>метод                                 | 0.10                                                                                  | Закрепление<br>отсутствует                                        |
| 615                                             | 573646.80     | 1339694.43 | Аналитический<br>метод                                 | 0.10                                                                                  | Закрепление<br>отсутствует                                        |
| 616                                             | 573646.66     | 1339697.04 | Аналитический<br>метод                                 | 0.10                                                                                  | Закрепление<br>отсутствует                                        |
| 617                                             | 573646.25     | 1339699.63 | Аналитический<br>метод                                 | 0.10                                                                                  | Закрепление<br>отсутствует                                        |
| 618                                             | 573645.58     | 1339702.16 | Аналитический<br>метод                                 | 0.10                                                                                  | Закрепление<br>отсутствует                                        |
| 619                                             | 573431.86     | 1340291.88 | Аналитический<br>метод                                 | 0.10                                                                                  | Закрепление<br>отсутствует                                        |
| 620                                             | 573281.23     | 1340707.52 | Аналитический<br>метод                                 | 0.10                                                                                  | Закрепление<br>отсутствует                                        |
| 621                                             | 573280.29     | 1340709.96 | Аналитический<br>метод                                 | 0.10                                                                                  | Закрепление<br>отсутствует                                        |
| 622                                             | 573279.10     | 1340712.29 | Аналитический<br>метод                                 | 0.10                                                                                  | Закрепление<br>отсутствует                                        |
|                                                 |               |            |                                                        |                                                                                       |                                                                   |

| 2. Сведения о характерных точках границ объекта |               |            |                                                        |                                                                                       |                                                                   |
|-------------------------------------------------|---------------|------------|--------------------------------------------------------|---------------------------------------------------------------------------------------|-------------------------------------------------------------------|
| Обозначение<br>характерных точек<br>границ      | Координаты, м |            | Метод<br>определения<br>координат<br>характерной точки | Средняя<br>квадратическая<br>погрешность<br>положения<br>характерной<br>точки (Mt), м | Описание<br>обозначения<br>точки на<br>местности (при<br>наличии) |
|                                                 | X             | Y          |                                                        |                                                                                       |                                                                   |
| 1                                               | 2             | 3          | 4                                                      | 5                                                                                     | 6                                                                 |
| 623                                             | 573277.68     | 1340714.48 | Аналитический<br>метод                                 | 0.10                                                                                  | Закрепление<br>отсутствует                                        |
| 624                                             | 573276.03     | 1340716.52 | Аналитический<br>метод                                 | 0.10                                                                                  | Закрепление<br>отсутствует                                        |
| 625                                             | 573274.18     | 1340718.37 | Аналитический<br>метод                                 | 0.10                                                                                  | Закрепление<br>отсутствует                                        |
| 626                                             | 573272.14     | 1340720.02 | Аналитический<br>метод                                 | 0.10                                                                                  | Закрепление<br>отсутствует                                        |
| 627                                             | 573269.95     | 1340721.44 | Аналитический<br>метод                                 | 0.10                                                                                  | Закрепление<br>отсутствует                                        |
| 628                                             | 573267.62     | 1340722.63 | Аналитический<br>метод                                 | 0.10                                                                                  | Закрепление<br>отсутствует                                        |
| 629                                             | 573265.18     | 1340723.57 | Аналитический<br>метод                                 | 0.10                                                                                  | Закрепление<br>отсутствует                                        |
| 630                                             | 573262.65     | 1340724.24 | Аналитический<br>метод                                 | 0.10                                                                                  | Закрепление<br>отсутствует                                        |
| 631                                             | 573165.68     | 1340741.34 | Аналитический<br>метод                                 | 0.10                                                                                  | Закрепление<br>отсутствует                                        |
| 632                                             | 573163.09     | 1340741.75 | Аналитический<br>метод                                 | 0.10                                                                                  | Закрепление<br>отсутствует                                        |
| 633                                             | 573160.48     | 1340741.89 | Аналитический<br>метод                                 | 0.10                                                                                  | Закрепление<br>отсутствует                                        |
| 634                                             | 573157.87     | 1340741.75 | Аналитический<br>метод                                 | 0.10                                                                                  | Закрепление<br>отсутствует                                        |
| 635                                             | 572637.64     | 1340682.33 | Аналитический<br>метод                                 | 0.10                                                                                  | Закрепление<br>отсутствует                                        |
| 636                                             | 572018.92     | 1340611.66 | Аналитический<br>метод                                 | 0.10                                                                                  | Закрепление<br>отсутствует                                        |
| 637                                             | 572016.33     | 1340611.25 | Аналитический<br>метод                                 | 0.10                                                                                  | Закрепление<br>отсутствует                                        |
| 638                                             | 572013.80     | 1340610.58 | Аналитический<br>метод                                 | 0.10                                                                                  | Закрепление<br>отсутствует                                        |
| 639                                             | 572011.36     | 1340609.64 | Аналитический<br>метод                                 | 0.10                                                                                  | Закрепление<br>отсутствует                                        |
| 640                                             | 572009.03     | 1340608.45 | Аналитический<br>метод                                 | 0.10                                                                                  | Закрепление<br>отсутствует                                        |
| 641                                             | 572006.84     | 1340607.03 | Аналитический<br>метод                                 | 0.10                                                                                  | Закрепление<br>отсутствует                                        |
| 642                                             | 572004.80     | 1340605.38 | Аналитический<br>метод                                 | 0.10                                                                                  | Закрепление<br>отсутствует                                        |
| 643                                             | 572002.95     | 1340603.53 | Аналитический<br>метод                                 | 0.10                                                                                  | Закрепление<br>отсутствует                                        |
| 644                                             | 571990.08     | 1340590.65 | Аналитический<br>метод                                 | 0.10                                                                                  | Закрепление<br>отсутствует                                        |
| 645                                             | 571963.92     | 1340602.37 | Аналитический<br>метод                                 | 0.10                                                                                  | Закрепление<br>отсутствует                                        |
| 646                                             | 571961.48     | 1340603.31 | Аналитический<br>метод                                 | 0.10                                                                                  | Закрепление<br>отсутствует                                        |
| 647                                             | 571958.95     | 1340603.98 | Аналитический<br>метод                                 | 0.10                                                                                  | Закрепление<br>отсутствует                                        |
|                                                 |               |            |                                                        |                                                                                       |                                                                   |

| 2. Сведения о характерных точках границ объекта |               |            |                                                        |                                                                                       |                                                                   |
|-------------------------------------------------|---------------|------------|--------------------------------------------------------|---------------------------------------------------------------------------------------|-------------------------------------------------------------------|
| Обозначение<br>характерных точек<br>границ      | Координаты, м |            | Метод<br>определения<br>координат<br>характерной точки | Средняя<br>квадратическая<br>погрешность<br>положения<br>характерной<br>точки (Mt), м | Описание<br>обозначения<br>точки на<br>местности (при<br>наличии) |
|                                                 | X             | Y          |                                                        |                                                                                       |                                                                   |
| 1                                               | 2             | 3          | 4                                                      | 5                                                                                     | 6                                                                 |
| 648                                             | 571956.36     | 1340604.39 | Аналитический<br>метод                                 | 0.10                                                                                  | Закрепление<br>отсутствует                                        |
| 649                                             | 571953.75     | 1340604.53 | Аналитический<br>метод                                 | 0.10                                                                                  | Закрепление<br>отсутствует                                        |
| 650                                             | 571951.14     | 1340604.39 | Аналитический<br>метод                                 | 0.10                                                                                  | Закрепление<br>отсутствует                                        |
| 651                                             | 571722.98     | 1340577.78 | Аналитический<br>метод                                 | 0.10                                                                                  | Закрепление<br>отсутствует                                        |
| 652                                             | 571228.70     | 1340520.15 | Аналитический<br>метод                                 | 0.10                                                                                  | Закрепление<br>отсутствует                                        |
| 653                                             | 571226.11     | 1340519.74 | Аналитический<br>метод                                 | 0.10                                                                                  | Закрепление<br>отсутствует                                        |
| 654                                             | 571025.22     | 1340482.25 | Аналитический<br>метод                                 | 0.10                                                                                  | Закрепление<br>отсутствует                                        |
| 655                                             | 570812.39     | 1340460.32 | Аналитический<br>метод                                 | 0.10                                                                                  | Закрепление<br>отсутствует                                        |
| 656                                             | 569957.89     | 1340372.27 | Аналитический<br>метод                                 | 0.10                                                                                  | Закрепление<br>отсутствует                                        |
| 657                                             | 569955.30     | 1340371.86 | Аналитический<br>метод                                 | 0.10                                                                                  | Закрепление<br>отсутствует                                        |
| 658                                             | 569952.77     | 1340371.19 | Аналитический<br>метод                                 | 0.10                                                                                  | Закрепление<br>отсутствует                                        |
| 659                                             | 569950.33     | 1340370.25 | Аналитический<br>метод                                 | 0.10                                                                                  | Закрепление<br>отсутствует                                        |
| 660                                             | 569948.00     | 1340369.06 | Аналитический<br>метод                                 | 0.10                                                                                  | Закрепление<br>отсутствует                                        |
| 661                                             | 569945.81     | 1340367.64 | Аналитический<br>метод                                 | 0.10                                                                                  | Закрепление<br>отсутствует                                        |
| 662                                             | 569943.77     | 1340365.99 | Аналитический<br>метод                                 | 0.10                                                                                  | Закрепление<br>отсутствует                                        |
| 663                                             | 569892.97     | 1340318.79 | Аналитический<br>метод                                 | 0.10                                                                                  | Закрепление<br>отсутствует                                        |
| 664                                             | 569868.68     | 1340296.22 | Аналитический<br>метод                                 | 0.10                                                                                  | Закрепление<br>отсутствует                                        |
| 665                                             | 569728.34     | 1340345.46 | Аналитический<br>метод                                 | 0.10                                                                                  | Закрепление<br>отсутствует                                        |
| 666                                             | 569725.81     | 1340346.13 | Аналитический<br>метод                                 | 0.10                                                                                  | Закрепление<br>отсутствует                                        |
| 667                                             | 569723.22     | 1340346.54 | Аналитический<br>метод                                 | 0.10                                                                                  | Закрепление<br>отсутствует                                        |
| 668                                             | 569720.61     | 1340346.68 | Аналитический<br>метод                                 | 0.10                                                                                  | Закрепление<br>отсутствует                                        |
| 669                                             | 569718.00     | 1340346.54 | Аналитический<br>метод                                 | 0.10                                                                                  | Закрепление<br>отсутствует                                        |
| 670                                             | 568972.27     | 1340274.42 | Аналитический<br>метод                                 | 0.10                                                                                  | Закрепление<br>отсутствует                                        |
| 671                                             | 568961.02     | 1340347.87 | Аналитический<br>метод                                 | 0.10                                                                                  | Закрепление<br>отсутствует                                        |
| 672                                             | 568960.61     | 1340350.46 | Аналитический<br>метод                                 | 0.10                                                                                  | Закрепление<br>отсутствует                                        |
|                                                 |               |            |                                                        |                                                                                       |                                                                   |



| 2. Сведения о характерных точках границ объекта |               |            |                                                        |                                                                                       |                                                                   |
|-------------------------------------------------|---------------|------------|--------------------------------------------------------|---------------------------------------------------------------------------------------|-------------------------------------------------------------------|
| Обозначение<br>характерных точек<br>границ      | Координаты, м |            | Метод<br>определения<br>координат<br>характерной точки | Средняя<br>квадратическая<br>погрешность<br>положения<br>характерной<br>точки (Mt), м | Описание<br>обозначения<br>точки на<br>местности (при<br>наличии) |
|                                                 | X             | Y          |                                                        |                                                                                       |                                                                   |
| 1                                               | 2             | 3          | 4                                                      | 5                                                                                     | 6                                                                 |
| 673                                             | 568959.94     | 1340352.99 | Аналитический<br>метод                                 | 0.10                                                                                  | Закрепление<br>отсутствует                                        |
| 674                                             | 568959.00     | 1340355.43 | Аналитический<br>метод                                 | 0.10                                                                                  | Закрепление<br>отсутствует                                        |
| 675                                             | 568957.81     | 1340357.76 | Аналитический<br>метод                                 | 0.10                                                                                  | Закрепление<br>отсутствует                                        |
| 676                                             | 568956.39     | 1340359.95 | Аналитический<br>метод                                 | 0.10                                                                                  | Закрепление<br>отсутствует                                        |
| 677                                             | 568954.74     | 1340361.99 | Аналитический<br>метод                                 | 0.10                                                                                  | Закрепление<br>отсутствует                                        |
| 678                                             | 568952.89     | 1340363.84 | Аналитический<br>метод                                 | 0.10                                                                                  | Закрепление<br>отсутствует                                        |
| 679                                             | 568950.85     | 1340365.49 | Аналитический<br>метод                                 | 0.10                                                                                  | Закрепление<br>отсутствует                                        |
| 680                                             | 568948.66     | 1340366.91 | Аналитический<br>метод                                 | 0.10                                                                                  | Закрепление<br>отсутствует                                        |
| 681                                             | 568946.33     | 1340368.10 | Аналитический<br>метод                                 | 0.10                                                                                  | Закрепление<br>отсутствует                                        |
| 682                                             | 568943.89     | 1340369.04 | Аналитический<br>метод                                 | 0.10                                                                                  | Закрепление<br>отсутствует                                        |
| 683                                             | 568887.37     | 1340390.56 | Аналитический<br>метод                                 | 0.10                                                                                  | Закрепление<br>отсутствует                                        |
| 684                                             | 568680.59     | 1340668.97 | Аналитический<br>метод                                 | 0.10                                                                                  | Закрепление<br>отсутствует                                        |
| 685                                             | 568401.52     | 1341075.20 | Аналитический<br>метод                                 | 0.10                                                                                  | Закрепление<br>отсутствует                                        |
| 686                                             | 568269.92     | 1341266.77 | Аналитический<br>метод                                 | 0.10                                                                                  | Закрепление<br>отсутствует                                        |
| 687                                             | 568279.71     | 1341320.68 | Аналитический<br>метод                                 | 0.10                                                                                  | Закрепление<br>отсутствует                                        |
| 688                                             | 568280.12     | 1341323.27 | Аналитический<br>метод                                 | 0.10                                                                                  | Закрепление<br>отсутствует                                        |
| 689                                             | 568280.26     | 1341325.88 | Аналитический<br>метод                                 | 0.10                                                                                  | Закрепление<br>отсутствует                                        |
| 690                                             | 568280.12     | 1341328.49 | Аналитический<br>метод                                 | 0.10                                                                                  | Закрепление<br>отсутствует                                        |
| 691                                             | 568279.71     | 1341331.08 | Аналитический<br>метод                                 | 0.10                                                                                  | Закрепление<br>отсутствует                                        |
| 692                                             | 568279.04     | 1341333.61 | Аналитический<br>метод                                 | 0.10                                                                                  | Закрепление<br>отсутствует                                        |
| 693                                             | 568278.10     | 1341336.05 | Аналитический<br>метод                                 | 0.10                                                                                  | Закрепление<br>отсутствует                                        |
| 694                                             | 568276.91     | 1341338.38 | Аналитический<br>метод                                 | 0.10                                                                                  | Закрепление<br>отсутствует                                        |
| 695                                             | 568275.49     | 1341340.57 | Аналитический<br>метод                                 | 0.10                                                                                  | Закрепление<br>отсутствует                                        |
| 696                                             | 568062.14     | 1341617.64 | Аналитический<br>метод                                 | 0.10                                                                                  | Закрепление<br>отсутствует                                        |
| 697                                             | 568060.49     | 1341619.68 | Аналитический<br>метод                                 | 0.10                                                                                  | Закрепление<br>отсутствует                                        |
|                                                 |               |            |                                                        |                                                                                       |                                                                   |

| 2. Сведения о характерных точках границ объекта |               |            |                                                        |                                                                                       |                                                                   |
|-------------------------------------------------|---------------|------------|--------------------------------------------------------|---------------------------------------------------------------------------------------|-------------------------------------------------------------------|
| Обозначение<br>характерных точек<br>границ      | Координаты, м |            | Метод<br>определения<br>координат<br>характерной точки | Средняя<br>квадратическая<br>погрешность<br>положения<br>характерной<br>точки (Mt), м | Описание<br>обозначения<br>точки на<br>местности (при<br>наличии) |
|                                                 | X             | Y          |                                                        |                                                                                       |                                                                   |
| 1                                               | 2             | 3          | 4                                                      | 5                                                                                     | 6                                                                 |
| 698                                             | 568058.64     | 1341621.53 | Аналитический<br>метод                                 | 0.10                                                                                  | Закрепление<br>отсутствует                                        |
| 699                                             | 568056.60     | 1341623.18 | Аналитический<br>метод                                 | 0.10                                                                                  | Закрепление<br>отсутствует                                        |
| 700                                             | 568054.41     | 1341624.60 | Аналитический<br>метод                                 | 0.10                                                                                  | Закрепление<br>отсутствует                                        |
| 701                                             | 568052.08     | 1341625.79 | Аналитический<br>метод                                 | 0.10                                                                                  | Закрепление<br>отсутствует                                        |
| 702                                             | 568049.64     | 1341626.73 | Аналитический<br>метод                                 | 0.10                                                                                  | Закрепление<br>отсутствует                                        |
| 703                                             | 568047.11     | 1341627.40 | Аналитический<br>метод                                 | 0.10                                                                                  | Закрепление<br>отсутствует                                        |
| 704                                             | 568044.52     | 1341627.81 | Аналитический<br>метод                                 | 0.10                                                                                  | Закрепление<br>отсутствует                                        |
| 705                                             | 568005.62     | 1341630.36 | Аналитический<br>метод                                 | 0.10                                                                                  | Закрепление<br>отсутствует                                        |
| 706                                             | 567828.34     | 1341875.49 | Аналитический<br>метод                                 | 0.10                                                                                  | Закрепление<br>отсутствует                                        |
| 707                                             | 567795.02     | 1341960.86 | Аналитический<br>метод                                 | 0.10                                                                                  | Закрепление<br>отсутствует                                        |
| 708                                             | 567793.83     | 1341963.19 | Аналитический<br>метод                                 | 0.10                                                                                  | Закрепление<br>отсутствует                                        |
| 709                                             | 567792.41     | 1341965.38 | Аналитический<br>метод                                 | 0.10                                                                                  | Закрепление<br>отсутствует                                        |
| 710                                             | 567790.76     | 1341967.42 | Аналитический<br>метод                                 | 0.10                                                                                  | Закрепление<br>отсутствует                                        |
| 711                                             | 567767.77     | 1341992.29 | Аналитический<br>метод                                 | 0.10                                                                                  | Закрепление<br>отсутствует                                        |
| 712                                             | 567765.92     | 1341994.14 | Аналитический<br>метод                                 | 0.10                                                                                  | Закрепление<br>отсутствует                                        |
| 713                                             | 567514.06     | 1342240.97 | Аналитический<br>метод                                 | 0.10                                                                                  | Закрепление<br>отсутствует                                        |
| 714                                             | 567397.59     | 1342400.97 | Аналитический<br>метод                                 | 0.10                                                                                  | Закрепление<br>отсутствует                                        |
| 715                                             | 567258.46     | 1342584.09 | Аналитический<br>метод                                 | 0.10                                                                                  | Закрепление<br>отсутствует                                        |
| 716                                             | 567225.78     | 1342627.11 | Аналитический<br>метод                                 | 0.10                                                                                  | Закрепление<br>отсутствует                                        |
| 717                                             | 567224.13     | 1342629.15 | Аналитический<br>метод                                 | 0.10                                                                                  | Закрепление<br>отсутствует                                        |
| 718                                             | 567192.09     | 1342668.03 | Аналитический<br>метод                                 | 0.10                                                                                  | Закрепление<br>отсутствует                                        |
| 719                                             | 567205.63     | 1342705.54 | Аналитический<br>метод                                 | 0.10                                                                                  | Закрепление<br>отсутствует                                        |
| 720                                             | 567206.30     | 1342708.07 | Аналитический<br>метод                                 | 0.10                                                                                  | Закрепление<br>отсутствует                                        |
| 721                                             | 567206.71     | 1342710.66 | Аналитический<br>метод                                 | 0.10                                                                                  | Закрепление<br>отсутствует                                        |
| 722                                             | 567206.85     | 1342713.27 | Аналитический<br>метод                                 | 0.10                                                                                  | Закрепление<br>отсутствует                                        |
|                                                 |               |            |                                                        |                                                                                       |                                                                   |

| 2. Сведения о характерных точках границ объекта |               |            |                                                        |                                                                                       |                                                                   |
|-------------------------------------------------|---------------|------------|--------------------------------------------------------|---------------------------------------------------------------------------------------|-------------------------------------------------------------------|
| Обозначение<br>характерных точек<br>границ      | Координаты, м |            | Метод<br>определения<br>координат<br>характерной точки | Средняя<br>квадратическая<br>погрешность<br>положения<br>характерной<br>точки (Mt), м | Описание<br>обозначения<br>точки на<br>местности (при<br>наличии) |
|                                                 | X             | Y          |                                                        |                                                                                       |                                                                   |
| 1                                               | 2             | 3          | 4                                                      | 5                                                                                     | 6                                                                 |
| 723                                             | 567206.71     | 1342715.88 | Аналитический<br>метод                                 | 0.10                                                                                  | Закрепление<br>отсутствует                                        |
| 724                                             | 567206.30     | 1342718.47 | Аналитический<br>метод                                 | 0.10                                                                                  | Закрепление<br>отсутствует                                        |
| 725                                             | 567205.63     | 1342721.00 | Аналитический<br>метод                                 | 0.10                                                                                  | Закрепление<br>отсутствует                                        |
| 726                                             | 567204.69     | 1342723.44 | Аналитический<br>метод                                 | 0.10                                                                                  | Закрепление<br>отсутствует                                        |
| 727                                             | 567203.50     | 1342725.77 | Аналитический<br>метод                                 | 0.10                                                                                  | Закрепление<br>отсутствует                                        |
| 728                                             | 567202.08     | 1342727.96 | Аналитический<br>метод                                 | 0.10                                                                                  | Закрепление<br>отсутствует                                        |
| 729                                             | 567139.11     | 1342811.80 | Аналитический<br>метод                                 | 0.10                                                                                  | Закрепление<br>отсутствует                                        |
| 730                                             | 567137.46     | 1342813.84 | Аналитический<br>метод                                 | 0.10                                                                                  | Закрепление<br>отсутствует                                        |
| 731                                             | 566886.27     | 1343118.68 | Аналитический<br>метод                                 | 0.10                                                                                  | Закрепление<br>отсутствует                                        |
| 732                                             | 566855.69     | 1343155.76 | Аналитический<br>метод                                 | 0.10                                                                                  | Закрепление<br>отсутствует                                        |
| 733                                             | 566692.49     | 1343439.00 | Аналитический<br>метод                                 | 0.10                                                                                  | Закрепление<br>отсутствует                                        |
| 734                                             | 566577.11     | 1343631.71 | Аналитический<br>метод                                 | 0.10                                                                                  | Закрепление<br>отсутствует                                        |
| 735                                             | 566536.39     | 1343780.36 | Аналитический<br>метод                                 | 0.10                                                                                  | Закрепление<br>отсутствует                                        |
| 736                                             | 566509.91     | 1344006.53 | Аналитический<br>метод                                 | 0.10                                                                                  | Закрепление<br>отсутствует                                        |
| 737                                             | 566464.35     | 1344365.34 | Аналитический<br>метод                                 | 0.10                                                                                  | Закрепление<br>отсутствует                                        |
| 738                                             | 566440.87     | 1344573.36 | Аналитический<br>метод                                 | 0.10                                                                                  | Закрепление<br>отсутствует                                        |
| 739                                             | 566440.46     | 1344575.95 | Аналитический<br>метод                                 | 0.10                                                                                  | Закрепление<br>отсутствует                                        |
| 740                                             | 566358.91     | 1344979.23 | Аналитический<br>метод                                 | 0.10                                                                                  | Закрепление<br>отсутствует                                        |
| 741                                             | 566358.24     | 1344981.76 | Аналитический<br>метод                                 | 0.10                                                                                  | Закрепление<br>отсутствует                                        |
| 742                                             | 566325.04     | 1345101.68 | Аналитический<br>метод                                 | 0.10                                                                                  | Закрепление<br>отсутствует                                        |
| 743                                             | 566289.22     | 1345295.44 | Аналитический<br>метод                                 | 0.10                                                                                  | Закрепление<br>отсутствует                                        |
| 744                                             | 566277.35     | 1345367.85 | Аналитический<br>метод                                 | 0.10                                                                                  | Закрепление<br>отсутствует                                        |
| 745                                             | 566268.37     | 1345427.10 | Аналитический<br>метод                                 | 0.10                                                                                  | Закрепление<br>отсутствует                                        |
| 746                                             | 566252.27     | 1345533.39 | Аналитический<br>метод                                 | 0.10                                                                                  | Закрепление<br>отсутствует                                        |
| 747                                             | 566250.93     | 1345555.33 | Аналитический<br>метод                                 | 0.10                                                                                  | Закрепление<br>отсутствует                                        |
|                                                 |               |            |                                                        |                                                                                       |                                                                   |

| 2. Сведения о характерных точках границ объекта |               |            |                                                        |                                                                                       |                                                                   |
|-------------------------------------------------|---------------|------------|--------------------------------------------------------|---------------------------------------------------------------------------------------|-------------------------------------------------------------------|
| Обозначение<br>характерных точек<br>границ      | Координаты, м |            | Метод<br>определения<br>координат<br>характерной точки | Средняя<br>квадратическая<br>погрешность<br>положения<br>характерной<br>точки (Mt), м | Описание<br>обозначения<br>точки на<br>местности (при<br>наличии) |
|                                                 | X             | Y          |                                                        |                                                                                       |                                                                   |
| 1                                               | 2             | 3          | 4                                                      | 5                                                                                     | 6                                                                 |
| 748                                             | 566254.38     | 1346022.74 | Аналитический<br>метод                                 | 0.10                                                                                  | Закрепление<br>отсутствует                                        |
| 749                                             | 566248.29     | 1346195.02 | Аналитический<br>метод                                 | 0.10                                                                                  | Закрепление<br>отсутствует                                        |
| 750                                             | 566248.15     | 1346197.63 | Аналитический<br>метод                                 | 0.10                                                                                  | Закрепление<br>отсутствует                                        |
| 751                                             | 566239.93     | 1346309.47 | Аналитический<br>метод                                 | 0.10                                                                                  | Закрепление<br>отсутствует                                        |
| 752                                             | 566235.32     | 1346364.58 | Аналитический<br>метод                                 | 0.10                                                                                  | Закрепление<br>отсутствует                                        |
| 753                                             | 566222.39     | 1346492.36 | Аналитический<br>метод                                 | 0.10                                                                                  | Закрепление<br>отсутствует                                        |
| 754                                             | 566202.03     | 1346693.65 | Аналитический<br>метод                                 | 0.10                                                                                  | Закрепление<br>отсутствует                                        |
| 755                                             | 566171.31     | 1346962.73 | Аналитический<br>метод                                 | 0.10                                                                                  | Закрепление<br>отсутствует                                        |
| 756                                             | 566135.90     | 1347274.29 | Аналитический<br>метод                                 | 0.10                                                                                  | Закрепление<br>отсутствует                                        |
| 757                                             | 566126.63     | 1347359.31 | Аналитический<br>метод                                 | 0.10                                                                                  | Закрепление<br>отсутствует                                        |
| 758                                             | 566102.65     | 1347554.63 | Аналитический<br>метод                                 | 0.10                                                                                  | Закрепление<br>отсутствует                                        |
| 759                                             | 566079.45     | 1347743.60 | Аналитический<br>метод                                 | 0.10                                                                                  | Закрепление<br>отсутствует                                        |
| 760                                             | 566039.91     | 1348052.30 | Аналитический<br>метод                                 | 0.10                                                                                  | Закрепление<br>отсутствует                                        |
| 761                                             | 566016.41     | 1348309.19 | Аналитический<br>метод                                 | 0.10                                                                                  | Закрепление<br>отсутствует                                        |
| 762                                             | 565972.95     | 1348584.30 | Аналитический<br>метод                                 | 0.10                                                                                  | Закрепление<br>отсутствует                                        |
| 763                                             | 565969.79     | 1348614.30 | Аналитический<br>метод                                 | 0.10                                                                                  | Закрепление<br>отсутствует                                        |
| 764                                             | 565950.03     | 1348801.67 | Аналитический<br>метод                                 | 0.10                                                                                  | Закрепление<br>отсутствует                                        |
| 765                                             | 565899.47     | 1349169.93 | Аналитический<br>метод                                 | 0.10                                                                                  | Закрепление<br>отсутствует                                        |
| 766                                             | 565881.10     | 1349342.80 | Аналитический<br>метод                                 | 0.10                                                                                  | Закрепление<br>отсутствует                                        |
| 767                                             | 565843.40     | 1349674.94 | Аналитический<br>метод                                 | 0.10                                                                                  | Закрепление<br>отсутствует                                        |
| 768                                             | 565774.23     | 1350284.36 | Аналитический<br>метод                                 | 0.10                                                                                  | Закрепление<br>отсутствует                                        |
| 769                                             | 565773.82     | 1350286.95 | Аналитический<br>метод                                 | 0.10                                                                                  | Закрепление<br>отсутствует                                        |
| 770                                             | 565773.15     | 1350289.48 | Аналитический<br>метод                                 | 0.10                                                                                  | Закрепление<br>отсутствует                                        |
| 771                                             | 565772.21     | 1350291.92 | Аналитический<br>метод                                 | 0.10                                                                                  | Закрепление<br>отсутствует                                        |
| 772                                             | 565771.02     | 1350294.25 | Аналитический<br>метод                                 | 0.10                                                                                  | Закрепление<br>отсутствует                                        |
|                                                 |               |            |                                                        |                                                                                       |                                                                   |

| 2. Сведения о характерных точках границ объекта |               |            |                                                        |                                                                                       |                                                                   |
|-------------------------------------------------|---------------|------------|--------------------------------------------------------|---------------------------------------------------------------------------------------|-------------------------------------------------------------------|
| Обозначение<br>характерных точек<br>границ      | Координаты, м |            | Метод<br>определения<br>координат<br>характерной точки | Средняя<br>квадратическая<br>погрешность<br>положения<br>характерной<br>точки (Mt), м | Описание<br>обозначения<br>точки на<br>местности (при<br>наличии) |
|                                                 | X             | Y          |                                                        |                                                                                       |                                                                   |
| 1                                               | 2             | 3          | 4                                                      | 5                                                                                     | 6                                                                 |
| 773                                             | 565769.60     | 1350296.44 | Аналитический<br>метод                                 | 0.10                                                                                  | Закрепление<br>отсутствует                                        |
| 774                                             | 565767.95     | 1350298.48 | Аналитический<br>метод                                 | 0.10                                                                                  | Закрепление<br>отсутствует                                        |
| 775                                             | 565766.10     | 1350300.33 | Аналитический<br>метод                                 | 0.10                                                                                  | Закрепление<br>отсутствует                                        |
| 776                                             | 565764.06     | 1350301.98 | Аналитический<br>метод                                 | 0.10                                                                                  | Закрепление<br>отсутствует                                        |
| 777                                             | 565761.87     | 1350303.40 | Аналитический<br>метод                                 | 0.10                                                                                  | Закрепление<br>отсутствует                                        |
| 778                                             | 565759.54     | 1350304.59 | Аналитический<br>метод                                 | 0.10                                                                                  | Закрепление<br>отсутствует                                        |
| 779                                             | 565757.10     | 1350305.53 | Аналитический<br>метод                                 | 0.10                                                                                  | Закрепление<br>отсутствует                                        |
| 780                                             | 565754.57     | 1350306.20 | Аналитический<br>метод                                 | 0.10                                                                                  | Закрепление<br>отсутствует                                        |
| 781                                             | 565751.98     | 1350306.61 | Аналитический<br>метод                                 | 0.10                                                                                  | Закрепление<br>отсутствует                                        |
| 782                                             | 565749.37     | 1350306.75 | Аналитический<br>метод                                 | 0.10                                                                                  | Закрепление<br>отсутствует                                        |
| 783                                             | 565696.44     | 1350307.45 | Аналитический<br>метод                                 | 0.10                                                                                  | Закрепление<br>отсутствует                                        |
| 784                                             | 565487.82     | 1350317.25 | Аналитический<br>метод                                 | 0.10                                                                                  | Закрепление<br>отсутствует                                        |
| 785                                             | 565293.71     | 1350326.37 | Аналитический<br>метод                                 | 0.10                                                                                  | Закрепление<br>отсутствует                                        |
| 786                                             | 565013.73     | 1350345.88 | Аналитический<br>метод                                 | 0.10                                                                                  | Закрепление<br>отсутствует                                        |
| 787                                             | 564750.74     | 1350377.93 | Аналитический<br>метод                                 | 0.10                                                                                  | Закрепление<br>отсутствует                                        |
| 788                                             | 564579.29     | 1350390.74 | Аналитический<br>метод                                 | 0.10                                                                                  | Закрепление<br>отсутствует                                        |
| 789                                             | 564200.79     | 1350419.03 | Аналитический<br>метод                                 | 0.10                                                                                  | Закрепление<br>отсутствует                                        |
| 790                                             | 563736.92     | 1350458.78 | Аналитический<br>метод                                 | 0.10                                                                                  | Закрепление<br>отсутствует                                        |
| 791                                             | 563671.75     | 1350462.81 | Аналитический<br>метод                                 | 0.10                                                                                  | Закрепление<br>отсутствует                                        |
| 792                                             | 563562.65     | 1350469.55 | Аналитический<br>метод                                 | 0.10                                                                                  | Закрепление<br>отсутствует                                        |
| 793                                             | 563560.04     | 1350469.69 | Аналитический<br>метод                                 | 0.10                                                                                  | Закрепление<br>отсутствует                                        |
| 794                                             | 563557.43     | 1350469.55 | Аналитический<br>метод                                 | 0.10                                                                                  | Закрепление<br>отсутствует                                        |
| 795                                             | 562764.14     | 1350407.91 | Аналитический<br>метод                                 | 0.10                                                                                  | Закрепление<br>отсутствует                                        |
| 796                                             | 562702.81     | 1350403.14 | Аналитический<br>метод                                 | 0.10                                                                                  | Закрепление<br>отсутствует                                        |
| 797                                             | 562666.21     | 1350400.15 | Аналитический<br>метод                                 | 0.10                                                                                  | Закрепление<br>отсутствует                                        |
|                                                 |               |            |                                                        |                                                                                       |                                                                   |

| 2. Сведения о характерных точках границ объекта |               |            |                                                        |                                                                                       |                                                                   |
|-------------------------------------------------|---------------|------------|--------------------------------------------------------|---------------------------------------------------------------------------------------|-------------------------------------------------------------------|
| Обозначение<br>характерных точек<br>границ      | Координаты, м |            | Метод<br>определения<br>координат<br>характерной точки | Средняя<br>квадратическая<br>погрешность<br>положения<br>характерной<br>точки (Mt), м | Описание<br>обозначения<br>точки на<br>местности (при<br>наличии) |
|                                                 | X             | Y          |                                                        |                                                                                       |                                                                   |
| 1                                               | 2             | 3          | 4                                                      | 5                                                                                     | 6                                                                 |
| 798                                             | 562500.21     | 1350381.31 | Аналитический<br>метод                                 | 0.10                                                                                  | Закрепление<br>отсутствует                                        |
| 799                                             | 561853.77     | 1350303.27 | Аналитический<br>метод                                 | 0.10                                                                                  | Закрепление<br>отсутствует                                        |
| 800                                             | 560944.58     | 1350193.51 | Аналитический<br>метод                                 | 0.10                                                                                  | Закрепление<br>отсутствует                                        |
| 801                                             | 560037.01     | 1350083.94 | Аналитический<br>метод                                 | 0.10                                                                                  | Закрепление<br>отсутствует                                        |
| 802                                             | 559907.02     | 1350068.25 | Аналитический<br>метод                                 | 0.10                                                                                  | Закрепление<br>отсутствует                                        |
| 803                                             | 559735.72     | 1350122.62 | Аналитический<br>метод                                 | 0.10                                                                                  | Закрепление<br>отсутствует                                        |
| 804                                             | 559567.93     | 1350316.25 | Аналитический<br>метод                                 | 0.10                                                                                  | Закрепление<br>отсутствует                                        |
| 805                                             | 559566.08     | 1350318.10 | Аналитический<br>метод                                 | 0.10                                                                                  | Закрепление<br>отсутствует                                        |
| 806                                             | 559564.04     | 1350319.75 | Аналитический<br>метод                                 | 0.10                                                                                  | Закрепление<br>отсутствует                                        |
| 807                                             | 559561.85     | 1350321.17 | Аналитический<br>метод                                 | 0.10                                                                                  | Закрепление<br>отсутствует                                        |
| 808                                             | 559559.52     | 1350322.36 | Аналитический<br>метод                                 | 0.10                                                                                  | Закрепление<br>отсутствует                                        |
| 809                                             | 559301.49     | 1350449.27 | Аналитический<br>метод                                 | 0.10                                                                                  | Закрепление<br>отсутствует                                        |
| 810                                             | 559299.05     | 1350450.21 | Аналитический<br>метод                                 | 0.10                                                                                  | Закрепление<br>отсутствует                                        |
| 811                                             | 559296.52     | 1350450.88 | Аналитический<br>метод                                 | 0.10                                                                                  | Закрепление<br>отсутствует                                        |
| 812                                             | 559293.93     | 1350451.29 | Аналитический<br>метод                                 | 0.10                                                                                  | Закрепление<br>отсутствует                                        |
| 813                                             | 559291.32     | 1350451.43 | Аналитический<br>метод                                 | 0.10                                                                                  | Закрепление<br>отсутствует                                        |
| 814                                             | 559288.71     | 1350451.29 | Аналитический<br>метод                                 | 0.10                                                                                  | Закрепление<br>отсутствует                                        |
| 815                                             | 559286.12     | 1350450.88 | Аналитический<br>метод                                 | 0.10                                                                                  | Закрепление<br>отсутствует                                        |
| 816                                             | 559283.59     | 1350450.21 | Аналитический<br>метод                                 | 0.10                                                                                  | Закрепление<br>отсутствует                                        |
| 817                                             | 559281.15     | 1350449.27 | Аналитический<br>метод                                 | 0.10                                                                                  | Закрепление<br>отсутствует                                        |
| 818                                             | 559278.82     | 1350448.08 | Аналитический<br>метод                                 | 0.10                                                                                  | Закрепление<br>отсутствует                                        |
| 819                                             | 559276.63     | 1350446.66 | Аналитический<br>метод                                 | 0.10                                                                                  | Закрепление<br>отсутствует                                        |
| 820                                             | 559274.59     | 1350445.01 | Аналитический<br>метод                                 | 0.10                                                                                  | Закрепление<br>отсутствует                                        |
| 821                                             | 559272.74     | 1350443.16 | Аналитический<br>метод                                 | 0.10                                                                                  | Закрепление<br>отсутствует                                        |
| 822                                             | 559271.09     | 1350441.12 | Аналитический<br>метод                                 | 0.10                                                                                  | Закрепление<br>отсутствует                                        |
|                                                 |               |            |                                                        |                                                                                       |                                                                   |

| 2. Сведения о характерных точках границ объекта |               |            |                                                        |                                                                                       |                                                                   |
|-------------------------------------------------|---------------|------------|--------------------------------------------------------|---------------------------------------------------------------------------------------|-------------------------------------------------------------------|
| Обозначение<br>характерных точек<br>границ      | Координаты, м |            | Метод<br>определения<br>координат<br>характерной точки | Средняя<br>квадратическая<br>погрешность<br>положения<br>характерной<br>точки (Mt), м | Описание<br>обозначения<br>точки на<br>местности (при<br>наличии) |
|                                                 | X             | Y          |                                                        |                                                                                       |                                                                   |
| 1                                               | 2             | 3          | 4                                                      | 5                                                                                     | 6                                                                 |
| 823                                             | 559238.68     | 1350399.91 | Аналитический<br>метод                                 | 0.10                                                                                  | Закрепление<br>отсутствует                                        |
| 824                                             | 559131.40     | 1350431.95 | Аналитический<br>метод                                 | 0.10                                                                                  | Закрепление<br>отсутствует                                        |
| 825                                             | 558616.30     | 1350585.81 | Аналитический<br>метод                                 | 0.10                                                                                  | Закрепление<br>отсутствует                                        |
| 826                                             | 558613.77     | 1350586.48 | Аналитический<br>метод                                 | 0.10                                                                                  | Закрепление<br>отсутствует                                        |
| 827                                             | 558226.35     | 1350663.39 | Аналитический<br>метод                                 | 0.10                                                                                  | Закрепление<br>отсутствует                                        |
| 828                                             | 558013.26     | 1350705.69 | Аналитический<br>метод                                 | 0.10                                                                                  | Закрепление<br>отсутствует                                        |
| 829                                             | 557991.56     | 1350739.87 | Аналитический<br>метод                                 | 0.10                                                                                  | Закрепление<br>отсутствует                                        |
| 830                                             | 557990.14     | 1350742.06 | Аналитический<br>метод                                 | 0.10                                                                                  | Закрепление<br>отсутствует                                        |
| 831                                             | 557988.49     | 1350744.10 | Аналитический<br>метод                                 | 0.10                                                                                  | Закрепление<br>отсутствует                                        |
| 832                                             | 557986.64     | 1350745.95 | Аналитический<br>метод                                 | 0.10                                                                                  | Закрепление<br>отсутствует                                        |
| 833                                             | 557984.60     | 1350747.60 | Аналитический<br>метод                                 | 0.10                                                                                  | Закрепление<br>отсутствует                                        |
| 834                                             | 557982.41     | 1350749.02 | Аналитический<br>метод                                 | 0.10                                                                                  | Закрепление<br>отсутствует                                        |
| 835                                             | 557980.08     | 1350750.21 | Аналитический<br>метод                                 | 0.10                                                                                  | Закрепление<br>отсутствует                                        |
| 836                                             | 557977.64     | 1350751.15 | Аналитический<br>метод                                 | 0.10                                                                                  | Закрепление<br>отсутствует                                        |
| 837                                             | 557975.11     | 1350751.82 | Аналитический<br>метод                                 | 0.10                                                                                  | Закрепление<br>отсутствует                                        |
| 838                                             | 557972.52     | 1350752.23 | Аналитический<br>метод                                 | 0.10                                                                                  | Закрепление<br>отсутствует                                        |
| 839                                             | 557969.91     | 1350752.37 | Аналитический<br>метод                                 | 0.10                                                                                  | Закрепление<br>отсутствует                                        |
| 840                                             | 557748.52     | 1350759.47 | Аналитический<br>метод                                 | 0.10                                                                                  | Закрепление<br>отсутствует                                        |
| 841                                             | 557680.09     | 1350823.87 | Аналитический<br>метод                                 | 0.10                                                                                  | Закрепление<br>отсутствует                                        |
| 842                                             | 557678.05     | 1350825.52 | Аналитический<br>метод                                 | 0.10                                                                                  | Закрепление<br>отсутствует                                        |
| 843                                             | 557675.86     | 1350826.94 | Аналитический<br>метод                                 | 0.10                                                                                  | Закрепление<br>отсутствует                                        |
| 844                                             | 557673.53     | 1350828.13 | Аналитический<br>метод                                 | 0.10                                                                                  | Закрепление<br>отсутствует                                        |
| 845                                             | 557671.09     | 1350829.07 | Аналитический<br>метод                                 | 0.10                                                                                  | Закрепление<br>отсутствует                                        |
| 846                                             | 557668.56     | 1350829.74 | Аналитический<br>метод                                 | 0.10                                                                                  | Закрепление<br>отсутствует                                        |
| 847                                             | 557665.97     | 1350830.15 | Аналитический<br>метод                                 | 0.10                                                                                  | Закрепление<br>отсутствует                                        |
|                                                 |               |            |                                                        |                                                                                       |                                                                   |

| 2. Сведения о характерных точках границ объекта |               |            |                                                        |                                                                                       |                                                                   |
|-------------------------------------------------|---------------|------------|--------------------------------------------------------|---------------------------------------------------------------------------------------|-------------------------------------------------------------------|
| Обозначение<br>характерных точек<br>границ      | Координаты, м |            | Метод<br>определения<br>координат<br>характерной точки | Средняя<br>квадратическая<br>погрешность<br>положения<br>характерной<br>точки (Mt), м | Описание<br>обозначения<br>точки на<br>местности (при<br>наличии) |
|                                                 | X             | Y          |                                                        |                                                                                       |                                                                   |
| 1                                               | 2             | 3          | 4                                                      | 5                                                                                     | 6                                                                 |
| 848                                             | 557663.36     | 1350830.29 | Аналитический<br>метод                                 | 0.10                                                                                  | Закрепление<br>отсутствует                                        |
| 849                                             | 557660.75     | 1350830.15 | Аналитический<br>метод                                 | 0.10                                                                                  | Закрепление<br>отсутствует                                        |
| 850                                             | 557658.16     | 1350829.74 | Аналитический<br>метод                                 | 0.10                                                                                  | Закрепление<br>отсутствует                                        |
| 851                                             | 557655.63     | 1350829.07 | Аналитический<br>метод                                 | 0.10                                                                                  | Закрепление<br>отсутствует                                        |
| 852                                             | 557653.19     | 1350828.13 | Аналитический<br>метод                                 | 0.10                                                                                  | Закрепление<br>отсутствует                                        |
| 853                                             | 557650.86     | 1350826.94 | Аналитический<br>метод                                 | 0.10                                                                                  | Закрепление<br>отсутствует                                        |
| 854                                             | 557648.67     | 1350825.52 | Аналитический<br>метод                                 | 0.10                                                                                  | Закрепление<br>отсутствует                                        |
| 855                                             | 557646.63     | 1350823.87 | Аналитический<br>метод                                 | 0.10                                                                                  | Закрепление<br>отсутствует                                        |
| 856                                             | 557599.83     | 1350781.72 | Аналитический<br>метод                                 | 0.10                                                                                  | Закрепление<br>отсутствует                                        |
| 857                                             | 557519.74     | 1350784.34 | Аналитический<br>метод                                 | 0.10                                                                                  | Закрепление<br>отсутствует                                        |
| 858                                             | 557476.85     | 1350793.81 | Аналитический<br>метод                                 | 0.10                                                                                  | Закрепление<br>отсутствует                                        |
| 859                                             | 557474.26     | 1350794.22 | Аналитический<br>метод                                 | 0.10                                                                                  | Закрепление<br>отсутствует                                        |
| 860                                             | 557471.65     | 1350794.36 | Аналитический<br>метод                                 | 0.10                                                                                  | Закрепление<br>отсутствует                                        |
| 861                                             | 557426.46     | 1350793.01 | Аналитический<br>метод                                 | 0.10                                                                                  | Закрепление<br>отсутствует                                        |
| 862                                             | 557362.37     | 1350798.15 | Аналитический<br>метод                                 | 0.10                                                                                  | Закрепление<br>отсутствует                                        |
| 863                                             | 557359.76     | 1350798.29 | Аналитический<br>метод                                 | 0.10                                                                                  | Закрепление<br>отсутствует                                        |
| 864                                             | 557329.44     | 1350798.91 | Аналитический<br>метод                                 | 0.10                                                                                  | Закрепление<br>отсутствует                                        |
| 865                                             | 557313.39     | 1350804.63 | Аналитический<br>метод                                 | 0.10                                                                                  | Закрепление<br>отсутствует                                        |
| 866                                             | 557301.00     | 1350819.18 | Аналитический<br>метод                                 | 0.10                                                                                  | Закрепление<br>отсутствует                                        |
| 867                                             | 557245.72     | 1350904.19 | Аналитический<br>метод                                 | 0.10                                                                                  | Закрепление<br>отсутствует                                        |
| 868                                             | 557197.93     | 1350977.89 | Аналитический<br>метод                                 | 0.10                                                                                  | Закрепление<br>отсутствует                                        |
| 869                                             | 557196.51     | 1350980.08 | Аналитический<br>метод                                 | 0.10                                                                                  | Закрепление<br>отсутствует                                        |
| 870                                             | 557179.78     | 1351004.98 | Аналитический<br>метод                                 | 0.10                                                                                  | Закрепление<br>отсутствует                                        |
| 871                                             | 557178.13     | 1351007.02 | Аналитический<br>метод                                 | 0.10                                                                                  | Закрепление<br>отсутствует                                        |
| 872                                             | 557176.28     | 1351008.87 | Аналитический<br>метод                                 | 0.10                                                                                  | Закрепление<br>отсутствует                                        |
|                                                 |               |            |                                                        |                                                                                       |                                                                   |



| 2. Сведения о характерных точках границ объекта |               |            |                                                        |                                                                                       |                                                                   |
|-------------------------------------------------|---------------|------------|--------------------------------------------------------|---------------------------------------------------------------------------------------|-------------------------------------------------------------------|
| Обозначение<br>характерных точек<br>границ      | Координаты, м |            | Метод<br>определения<br>координат<br>характерной точки | Средняя<br>квадратическая<br>погрешность<br>положения<br>характерной<br>точки (Mt), м | Описание<br>обозначения<br>точки на<br>местности (при<br>наличии) |
|                                                 | X             | Y          |                                                        |                                                                                       |                                                                   |
| 1                                               | 2             | 3          | 4                                                      | 5                                                                                     | 6                                                                 |
| 873                                             | 557174.24     | 1351010.52 | Аналитический<br>метод                                 | 0.10                                                                                  | Закрепление<br>отсутствует                                        |
| 874                                             | 557172.05     | 1351011.94 | Аналитический<br>метод                                 | 0.10                                                                                  | Закрепление<br>отсутствует                                        |
| 875                                             | 557169.72     | 1351013.13 | Аналитический<br>метод                                 | 0.10                                                                                  | Закрепление<br>отсутствует                                        |
| 876                                             | 557167.28     | 1351014.07 | Аналитический<br>метод                                 | 0.10                                                                                  | Закрепление<br>отсутствует                                        |
| 877                                             | 557164.75     | 1351014.74 | Аналитический<br>метод                                 | 0.10                                                                                  | Закрепление<br>отсутствует                                        |
| 878                                             | 557162.16     | 1351015.15 | Аналитический<br>метод                                 | 0.10                                                                                  | Закрепление<br>отсутствует                                        |
| 879                                             | 557159.55     | 1351015.29 | Аналитический<br>метод                                 | 0.10                                                                                  | Закрепление<br>отсутствует                                        |
| 880                                             | 557156.94     | 1351015.15 | Аналитический<br>метод                                 | 0.10                                                                                  | Закрепление<br>отсутствует                                        |
| 881                                             | 557154.35     | 1351014.74 | Аналитический<br>метод                                 | 0.10                                                                                  | Закрепление<br>отсутствует                                        |
| 882                                             | 557151.82     | 1351014.07 | Аналитический<br>метод                                 | 0.10                                                                                  | Закрепление<br>отсутствует                                        |
| 883                                             | 557149.38     | 1351013.13 | Аналитический<br>метод                                 | 0.10                                                                                  | Закрепление<br>отсутствует                                        |
| 884                                             | 557147.05     | 1351011.94 | Аналитический<br>метод                                 | 0.10                                                                                  | Закрепление<br>отсутствует                                        |
| 885                                             | 557107.70     | 1350987.35 | Аналитический<br>метод                                 | 0.10                                                                                  | Закрепление<br>отсутствует                                        |
| 886                                             | 556877.77     | 1351303.52 | Аналитический<br>метод                                 | 0.10                                                                                  | Закрепление<br>отсутствует                                        |
| 887                                             | 556824.44     | 1351410.27 | Аналитический<br>метод                                 | 0.10                                                                                  | Закрепление<br>отсутствует                                        |
| 888                                             | 556823.25     | 1351412.60 | Аналитический<br>метод                                 | 0.10                                                                                  | Закрепление<br>отсутствует                                        |
| 889                                             | 556821.83     | 1351414.79 | Аналитический<br>метод                                 | 0.10                                                                                  | Закрепление<br>отсутствует                                        |
| 890                                             | 556757.11     | 1351506.61 | Аналитический<br>метод                                 | 0.10                                                                                  | Закрепление<br>отсутствует                                        |
| 891                                             | 556536.31     | 1351819.86 | Аналитический<br>метод                                 | 0.10                                                                                  | Закрепление<br>отсутствует                                        |
| 892                                             | 556534.66     | 1351821.90 | Аналитический<br>метод                                 | 0.10                                                                                  | Закрепление<br>отсутствует                                        |
| 893                                             | 556532.81     | 1351823.75 | Аналитический<br>метод                                 | 0.10                                                                                  | Закрепление<br>отсутствует                                        |
| 894                                             | 556530.77     | 1351825.40 | Аналитический<br>метод                                 | 0.10                                                                                  | Закрепление<br>отсутствует                                        |
| 895                                             | 556528.58     | 1351826.82 | Аналитический<br>метод                                 | 0.10                                                                                  | Закрепление<br>отсутствует                                        |
| 896                                             | 556526.25     | 1351828.01 | Аналитический<br>метод                                 | 0.10                                                                                  | Закрепление<br>отсутствует                                        |
| 897                                             | 556412.05     | 1351872.85 | Аналитический<br>метод                                 | 0.10                                                                                  | Закрепление<br>отсутствует                                        |
|                                                 |               |            |                                                        |                                                                                       |                                                                   |

| 2. Сведения о характерных точках границ объекта |               |            |                                                        |                                                                                       |                                                                   |
|-------------------------------------------------|---------------|------------|--------------------------------------------------------|---------------------------------------------------------------------------------------|-------------------------------------------------------------------|
| Обозначение<br>характерных точек<br>границ      | Координаты, м |            | Метод<br>определения<br>координат<br>характерной точки | Средняя<br>квадратическая<br>погрешность<br>положения<br>характерной<br>точки (Mt), м | Описание<br>обозначения<br>точки на<br>местности (при<br>наличии) |
|                                                 | X             | Y          |                                                        |                                                                                       |                                                                   |
| 1                                               | 2             | 3          | 4                                                      | 5                                                                                     | 6                                                                 |
| 898                                             | 556430.95     | 1352024.54 | Аналитический<br>метод                                 | 0.10                                                                                  | Закрепление<br>отсутствует                                        |
| 899                                             | 556431.09     | 1352027.15 | Аналитический<br>метод                                 | 0.10                                                                                  | Закрепление<br>отсутствует                                        |
| 900                                             | 556430.95     | 1352029.76 | Аналитический<br>метод                                 | 0.10                                                                                  | Закрепление<br>отсутствует                                        |
| 901                                             | 556430.54     | 1352032.35 | Аналитический<br>метод                                 | 0.10                                                                                  | Закрепление<br>отсутствует                                        |
| 902                                             | 556429.87     | 1352034.88 | Аналитический<br>метод                                 | 0.10                                                                                  | Закрепление<br>отсутствует                                        |
| 903                                             | 556428.93     | 1352037.32 | Аналитический<br>метод                                 | 0.10                                                                                  | Закрепление<br>отсутствует                                        |
| 904                                             | 556427.74     | 1352039.65 | Аналитический<br>метод                                 | 0.10                                                                                  | Закрепление<br>отсутствует                                        |
| 905                                             | 556426.32     | 1352041.84 | Аналитический<br>метод                                 | 0.10                                                                                  | Закрепление<br>отсутствует                                        |
| 906                                             | 556326.11     | 1352175.18 | Аналитический<br>метод                                 | 0.10                                                                                  | Закрепление<br>отсутствует                                        |
| 907                                             | 556312.50     | 1352235.65 | Аналитический<br>метод                                 | 0.10                                                                                  | Закрепление<br>отсутствует                                        |
| 908                                             | 556311.83     | 1352238.18 | Аналитический<br>метод                                 | 0.10                                                                                  | Закрепление<br>отсутствует                                        |
| 909                                             | 556310.89     | 1352240.62 | Аналитический<br>метод                                 | 0.10                                                                                  | Закрепление<br>отсутствует                                        |
| 910                                             | 556309.70     | 1352242.95 | Аналитический<br>метод                                 | 0.10                                                                                  | Закрепление<br>отсутствует                                        |
| 911                                             | 556308.28     | 1352245.14 | Аналитический<br>метод                                 | 0.10                                                                                  | Закрепление<br>отсутствует                                        |
| 912                                             | 556306.63     | 1352247.18 | Аналитический<br>метод                                 | 0.10                                                                                  | Закрепление<br>отсутствует                                        |
| 913                                             | 556304.78     | 1352249.03 | Аналитический<br>метод                                 | 0.10                                                                                  | Закрепление<br>отсутствует                                        |
| 914                                             | 556302.74     | 1352250.68 | Аналитический<br>метод                                 | 0.10                                                                                  | Закрепление<br>отсутствует                                        |
| 915                                             | 556300.55     | 1352252.10 | Аналитический<br>метод                                 | 0.10                                                                                  | Закрепление<br>отсутствует                                        |
| 916                                             | 556298.22     | 1352253.29 | Аналитический<br>метод                                 | 0.10                                                                                  | Закрепление<br>отсутствует                                        |
| 917                                             | 556295.78     | 1352254.23 | Аналитический<br>метод                                 | 0.10                                                                                  | Закрепление<br>отсутствует                                        |
| 918                                             | 556293.25     | 1352254.90 | Аналитический<br>метод                                 | 0.10                                                                                  | Закрепление<br>отсутствует                                        |
| 919                                             | 556193.60     | 1352274.03 | Аналитический<br>метод                                 | 0.10                                                                                  | Закрепление<br>отсутствует                                        |
| 920                                             | 555773.64     | 1352354.63 | Аналитический<br>метод                                 | 0.10                                                                                  | Закрепление<br>отсутствует                                        |
| 921                                             | 555701.11     | 1352384.36 | Аналитический<br>метод                                 | 0.10                                                                                  | Закрепление<br>отсутствует                                        |
| 922                                             | 555698.67     | 1352385.30 | Аналитический<br>метод                                 | 0.10                                                                                  | Закрепление<br>отсутствует                                        |
|                                                 |               |            |                                                        |                                                                                       |                                                                   |

| 2. Сведения о характерных точках границ объекта |               |            |                                                        |                                                                                       |                                                                   |
|-------------------------------------------------|---------------|------------|--------------------------------------------------------|---------------------------------------------------------------------------------------|-------------------------------------------------------------------|
| Обозначение<br>характерных точек<br>границ      | Координаты, м |            | Метод<br>определения<br>координат<br>характерной точки | Средняя<br>квадратическая<br>погрешность<br>положения<br>характерной<br>точки (Mt), м | Описание<br>обозначения<br>точки на<br>местности (при<br>наличии) |
|                                                 | X             | Y          |                                                        |                                                                                       |                                                                   |
| 1                                               | 2             | 3          | 4                                                      | 5                                                                                     | 6                                                                 |
| 923                                             | 555696.14     | 1352385.97 | Аналитический<br>метод                                 | 0.10                                                                                  | Закрепление<br>отсутствует                                        |
| 924                                             | 555623.24     | 1352402.18 | Аналитический<br>метод                                 | 0.10                                                                                  | Закрепление<br>отсутствует                                        |
| 925                                             | 555537.87     | 1352455.72 | Аналитический<br>метод                                 | 0.10                                                                                  | Закрепление<br>отсутствует                                        |
| 926                                             | 555535.54     | 1352456.91 | Аналитический<br>метод                                 | 0.10                                                                                  | Закрепление<br>отсутствует                                        |
| 927                                             | 555533.10     | 1352457.85 | Аналитический<br>метод                                 | 0.10                                                                                  | Закрепление<br>отсутствует                                        |
| 928                                             | 555530.57     | 1352458.52 | Аналитический<br>метод                                 | 0.10                                                                                  | Закрепление<br>отсутствует                                        |
| 929                                             | 555527.98     | 1352458.93 | Аналитический<br>метод                                 | 0.10                                                                                  | Закрепление<br>отсутствует                                        |
| 930                                             | 555384.56     | 1352469.16 | Аналитический<br>метод                                 | 0.10                                                                                  | Закрепление<br>отсутствует                                        |
| 931                                             | 555277.90     | 1352529.86 | Аналитический<br>метод                                 | 0.10                                                                                  | Закрепление<br>отсутствует                                        |
| 932                                             | 555129.72     | 1352614.20 | Аналитический<br>метод                                 | 0.10                                                                                  | Закрепление<br>отсутствует                                        |
| 933                                             | 554683.18     | 1352881.42 | Аналитический<br>метод                                 | 0.10                                                                                  | Закрепление<br>отсутствует                                        |
| 934                                             | 554505.71     | 1352981.23 | Аналитический<br>метод                                 | 0.10                                                                                  | Закрепление<br>отсутствует                                        |
| 935                                             | 554503.38     | 1352982.42 | Аналитический<br>метод                                 | 0.10                                                                                  | Закрепление<br>отсутствует                                        |
| 936                                             | 554372.11     | 1353048.07 | Аналитический<br>метод                                 | 0.10                                                                                  | Закрепление<br>отсутствует                                        |
| 937                                             | 554039.20     | 1353252.49 | Аналитический<br>метод                                 | 0.10                                                                                  | Закрепление<br>отсутствует                                        |
| 938                                             | 553664.98     | 1353453.01 | Аналитический<br>метод                                 | 0.10                                                                                  | Закрепление<br>отсутствует                                        |
| 939                                             | 553459.22     | 1353605.65 | Аналитический<br>метод                                 | 0.10                                                                                  | Закрепление<br>отсутствует                                        |
| 940                                             | 553211.48     | 1353816.62 | Аналитический<br>метод                                 | 0.10                                                                                  | Закрепление<br>отсутствует                                        |
| 941                                             | 553093.26     | 1353977.63 | Аналитический<br>метод                                 | 0.10                                                                                  | Закрепление<br>отсутствует                                        |
| 942                                             | 553091.61     | 1353979.67 | Аналитический<br>метод                                 | 0.10                                                                                  | Закрепление<br>отсутствует                                        |
| 943                                             | 553089.76     | 1353981.52 | Аналитический<br>метод                                 | 0.10                                                                                  | Закрепление<br>отсутствует                                        |
| 944                                             | 553087.72     | 1353983.17 | Аналитический<br>метод                                 | 0.10                                                                                  | Закрепление<br>отсутствует                                        |
| 945                                             | 553085.53     | 1353984.59 | Аналитический<br>метод                                 | 0.10                                                                                  | Закрепление<br>отсутствует                                        |
| 946                                             | 553083.20     | 1353985.78 | Аналитический<br>метод                                 | 0.10                                                                                  | Закрепление<br>отсутствует                                        |
| 947                                             | 552909.53     | 1354066.29 | Аналитический<br>метод                                 | 0.10                                                                                  | Закрепление<br>отсутствует                                        |
|                                                 |               |            |                                                        |                                                                                       |                                                                   |

| 2. Сведения о характерных точках границ объекта |               |            |                                                        |                                                                                       |                                                                   |
|-------------------------------------------------|---------------|------------|--------------------------------------------------------|---------------------------------------------------------------------------------------|-------------------------------------------------------------------|
| Обозначение<br>характерных точек<br>границ      | Координаты, м |            | Метод<br>определения<br>координат<br>характерной точки | Средняя<br>квадратическая<br>погрешность<br>положения<br>характерной<br>точки (Mt), м | Описание<br>обозначения<br>точки на<br>местности (при<br>наличии) |
|                                                 | X             | Y          |                                                        |                                                                                       |                                                                   |
| 1                                               | 2             | 3          | 4                                                      | 5                                                                                     | 6                                                                 |
| 948                                             | 552603.46     | 1354208.17 | Аналитический<br>метод                                 | 0.10                                                                                  | Закрепление<br>отсутствует                                        |
| 949                                             | 552519.37     | 1354285.76 | Аналитический<br>метод                                 | 0.10                                                                                  | Закрепление<br>отсутствует                                        |
| 950                                             | 552517.33     | 1354287.41 | Аналитический<br>метод                                 | 0.10                                                                                  | Закрепление<br>отсутствует                                        |
| 951                                             | 552515.14     | 1354288.83 | Аналитический<br>метод                                 | 0.10                                                                                  | Закрепление<br>отсутствует                                        |
| 952                                             | 552450.32     | 1354330.50 | Аналитический<br>метод                                 | 0.10                                                                                  | Закрепление<br>отсутствует                                        |
| 953                                             | 552347.19     | 1354412.64 | Аналитический<br>метод                                 | 0.10                                                                                  | Закрепление<br>отсутствует                                        |
| 954                                             | 552297.20     | 1354477.57 | Аналитический<br>метод                                 | 0.10                                                                                  | Закрепление<br>отсутствует                                        |
| 955                                             | 552294.34     | 1354543.12 | Аналитический<br>метод                                 | 0.10                                                                                  | Закрепление<br>отсутствует                                        |
| 956                                             | 552273.24     | 1355025.96 | Аналитический<br>метод                                 | 0.10                                                                                  | Закрепление<br>отсутствует                                        |
| 957                                             | 552273.10     | 1355028.57 | Аналитический<br>метод                                 | 0.10                                                                                  | Закрепление<br>отсутствует                                        |
| 958                                             | 552272.69     | 1355031.16 | Аналитический<br>метод                                 | 0.10                                                                                  | Закрепление<br>отсутствует                                        |
| 959                                             | 552272.02     | 1355033.69 | Аналитический<br>метод                                 | 0.10                                                                                  | Закрепление<br>отсутствует                                        |
| 960                                             | 552271.08     | 1355036.13 | Аналитический<br>метод                                 | 0.10                                                                                  | Закрепление<br>отсутствует                                        |
| 961                                             | 552217.99     | 1355151.43 | Аналитический<br>метод                                 | 0.10                                                                                  | Закрепление<br>отсутствует                                        |
| 962                                             | 552136.33     | 1355601.38 | Аналитический<br>метод                                 | 0.10                                                                                  | Закрепление<br>отсутствует                                        |
| 963                                             | 552028.09     | 1356360.02 | Аналитический<br>метод                                 | 0.10                                                                                  | Закрепление<br>отсутствует                                        |
| 964                                             | 552027.68     | 1356362.61 | Аналитический<br>метод                                 | 0.10                                                                                  | Закрепление<br>отсутствует                                        |
| 965                                             | 551978.22     | 1356662.26 | Аналитический<br>метод                                 | 0.10                                                                                  | Закрепление<br>отсутствует                                        |
| 966                                             | 551925.69     | 1356980.57 | Аналитический<br>метод                                 | 0.10                                                                                  | Закрепление<br>отсутствует                                        |
| 967                                             | 551883.10     | 1357324.58 | Аналитический<br>метод                                 | 0.10                                                                                  | Закрепление<br>отсутствует                                        |
| 968                                             | 552259.37     | 1357370.15 | Аналитический<br>метод                                 | 0.10                                                                                  | Закрепление<br>отсутствует                                        |
| 969                                             | 552868.22     | 1357443.88 | Аналитический<br>метод                                 | 0.10                                                                                  | Закрепление<br>отсутствует                                        |
| 970                                             | 553020.00     | 1357465.37 | Аналитический<br>метод                                 | 0.10                                                                                  | Закрепление<br>отсутствует                                        |
| 971                                             | 553022.59     | 1357465.78 | Аналитический<br>метод                                 | 0.10                                                                                  | Закрепление<br>отсутствует                                        |
| 972                                             | 553025.12     | 1357466.45 | Аналитический<br>метод                                 | 0.10                                                                                  | Закрепление<br>отсутствует                                        |
|                                                 |               |            |                                                        |                                                                                       |                                                                   |

| 2. Сведения о характерных точках границ объекта |               |            |                                                        |                                                                                       |                                                                   |
|-------------------------------------------------|---------------|------------|--------------------------------------------------------|---------------------------------------------------------------------------------------|-------------------------------------------------------------------|
| Обозначение<br>характерных точек<br>границ      | Координаты, м |            | Метод<br>определения<br>координат<br>характерной точки | Средняя<br>квадратическая<br>погрешность<br>положения<br>характерной<br>точки (Mt), м | Описание<br>обозначения<br>точки на<br>местности (при<br>наличии) |
|                                                 | X             | Y          |                                                        |                                                                                       |                                                                   |
| 1                                               | 2             | 3          | 4                                                      | 5                                                                                     | 6                                                                 |
| 973                                             | 553027.56     | 1357467.39 | Аналитический<br>метод                                 | 0.10                                                                                  | Закрепление<br>отсутствует                                        |
| 974                                             | 553029.89     | 1357468.58 | Аналитический<br>метод                                 | 0.10                                                                                  | Закрепление<br>отсутствует                                        |
| 975                                             | 553032.08     | 1357470.00 | Аналитический<br>метод                                 | 0.10                                                                                  | Закрепление<br>отсутствует                                        |
| 976                                             | 553034.12     | 1357471.65 | Аналитический<br>метод                                 | 0.10                                                                                  | Закрепление<br>отсутствует                                        |
| 977                                             | 553035.97     | 1357473.50 | Аналитический<br>метод                                 | 0.10                                                                                  | Закрепление<br>отсутствует                                        |
| 978                                             | 553037.62     | 1357475.54 | Аналитический<br>метод                                 | 0.10                                                                                  | Закрепление<br>отсутствует                                        |
| 979                                             | 553039.04     | 1357477.73 | Аналитический<br>метод                                 | 0.10                                                                                  | Закрепление<br>отсутствует                                        |
| 980                                             | 553040.23     | 1357480.06 | Аналитический<br>метод                                 | 0.10                                                                                  | Закрепление<br>отсутствует                                        |
| 981                                             | 553041.17     | 1357482.50 | Аналитический<br>метод                                 | 0.10                                                                                  | Закрепление<br>отсутствует                                        |
| 982                                             | 553041.84     | 1357485.03 | Аналитический<br>метод                                 | 0.10                                                                                  | Закрепление<br>отсутствует                                        |
| 983                                             | 553042.25     | 1357487.62 | Аналитический<br>метод                                 | 0.10                                                                                  | Закрепление<br>отсутствует                                        |
| 984                                             | 553042.39     | 1357490.23 | Аналитический<br>метод                                 | 0.10                                                                                  | Закрепление<br>отсутствует                                        |
| 985                                             | 553042.25     | 1357492.84 | Аналитический<br>метод                                 | 0.10                                                                                  | Закрепление<br>отсутствует                                        |
| 986                                             | 553003.87     | 1357763.80 | Аналитический<br>метод                                 | 0.10                                                                                  | Закрепление<br>отсутствует                                        |
| 987                                             | 553003.46     | 1357766.39 | Аналитический<br>метод                                 | 0.10                                                                                  | Закрепление<br>отсутствует                                        |
| 988                                             | 553002.79     | 1357768.92 | Аналитический<br>метод                                 | 0.10                                                                                  | Закрепление<br>отсутствует                                        |
| 989                                             | 553001.85     | 1357771.36 | Аналитический<br>метод                                 | 0.10                                                                                  | Закрепление<br>отсутствует                                        |
| 990                                             | 552973.56     | 1357829.87 | Аналитический<br>метод                                 | 0.10                                                                                  | Закрепление<br>отсутствует                                        |
| 991                                             | 552718.70     | 1358356.96 | Аналитический<br>метод                                 | 0.10                                                                                  | Закрепление<br>отсутствует                                        |
| 992                                             | 552552.48     | 1358721.36 | Аналитический<br>метод                                 | 0.10                                                                                  | Закрепление<br>отсутствует                                        |
| 993                                             | 552102.59     | 1359707.64 | Аналитический<br>метод                                 | 0.10                                                                                  | Закрепление<br>отсутствует                                        |
| 994                                             | 551650.04     | 1360732.62 | Аналитический<br>метод                                 | 0.10                                                                                  | Закрепление<br>отсутствует                                        |
| 995                                             | 551558.07     | 1360940.91 | Аналитический<br>метод                                 | 0.10                                                                                  | Закрепление<br>отсутствует                                        |
| 996                                             | 551551.16     | 1360974.00 | Аналитический<br>метод                                 | 0.10                                                                                  | Закрепление<br>отсутствует                                        |
| 997                                             | 551550.49     | 1360976.53 | Аналитический<br>метод                                 | 0.10                                                                                  | Закрепление<br>отсутствует                                        |
|                                                 |               |            |                                                        |                                                                                       |                                                                   |

| 2. Сведения о характерных точках границ объекта |               |            |                                                        |                                                                                       |                                                                   |
|-------------------------------------------------|---------------|------------|--------------------------------------------------------|---------------------------------------------------------------------------------------|-------------------------------------------------------------------|
| Обозначение<br>характерных точек<br>границ      | Координаты, м |            | Метод<br>определения<br>координат<br>характерной точки | Средняя<br>квадратическая<br>погрешность<br>положения<br>характерной<br>точки (Mt), м | Описание<br>обозначения<br>точки на<br>местности (при<br>наличии) |
|                                                 | X             | Y          |                                                        |                                                                                       |                                                                   |
| 1                                               | 2             | 3          | 4                                                      | 5                                                                                     | 6                                                                 |
| 998                                             | 551549.55     | 1360978.97 | Аналитический<br>метод                                 | 0.10                                                                                  | Закрепление<br>отсутствует                                        |
| 999                                             | 551548.36     | 1360981.30 | Аналитический<br>метод                                 | 0.10                                                                                  | Закрепление<br>отсутствует                                        |
| 1000                                            | 551513.03     | 1361044.69 | Аналитический<br>метод                                 | 0.10                                                                                  | Закрепление<br>отсутствует                                        |
| 1001                                            | 551456.87     | 1361173.45 | Аналитический<br>метод                                 | 0.10                                                                                  | Закрепление<br>отсутствует                                        |
| 1002                                            | 551458.76     | 1361223.74 | Аналитический<br>метод                                 | 0.10                                                                                  | Закрепление<br>отсутствует                                        |
| 1003                                            | 551458.62     | 1361226.35 | Аналитический<br>метод                                 | 0.10                                                                                  | Закрепление<br>отсутствует                                        |
| 1004                                            | 551458.21     | 1361228.94 | Аналитический<br>метод                                 | 0.10                                                                                  | Закрепление<br>отсутствует                                        |
| 1005                                            | 551457.54     | 1361231.47 | Аналитический<br>метод                                 | 0.10                                                                                  | Закрепление<br>отсутствует                                        |
| 1006                                            | 551389.29     | 1361416.83 | Аналитический<br>метод                                 | 0.10                                                                                  | Закрепление<br>отсутствует                                        |
| 1007                                            | 551388.35     | 1361419.27 | Аналитический<br>метод                                 | 0.10                                                                                  | Закрепление<br>отсутствует                                        |
| 1008                                            | 551348.17     | 1361508.51 | Аналитический<br>метод                                 | 0.10                                                                                  | Закрепление<br>отсутствует                                        |
| 1009                                            | 551332.07     | 1361568.86 | Аналитический<br>метод                                 | 0.10                                                                                  | Закрепление<br>отсутствует                                        |
| 1010                                            | 551331.40     | 1361571.39 | Аналитический<br>метод                                 | 0.10                                                                                  | Закрепление<br>отсутствует                                        |
| 1011                                            | 551330.46     | 1361573.83 | Аналитический<br>метод                                 | 0.10                                                                                  | Закрепление<br>отсутствует                                        |
| 1012                                            | 551245.82     | 1361780.73 | Аналитический<br>метод                                 | 0.10                                                                                  | Закрепление<br>отсутствует                                        |
| 1013                                            | 551201.69     | 1361888.59 | Аналитический<br>метод                                 | 0.10                                                                                  | Закрепление<br>отсутствует                                        |
| 1014                                            | 550814.20     | 1362754.47 | Аналитический<br>метод                                 | 0.10                                                                                  | Закрепление<br>отсутствует                                        |
| 1015                                            | 550813.01     | 1362756.80 | Аналитический<br>метод                                 | 0.10                                                                                  | Закрепление<br>отсутствует                                        |
| 1016                                            | 550811.59     | 1362758.99 | Аналитический<br>метод                                 | 0.10                                                                                  | Закрепление<br>отсутствует                                        |
| 1017                                            | 550809.94     | 1362761.03 | Аналитический<br>метод                                 | 0.10                                                                                  | Закрепление<br>отсутствует                                        |
| 1018                                            | 550280.64     | 1363397.96 | Аналитический<br>метод                                 | 0.10                                                                                  | Закрепление<br>отсутствует                                        |
| 1019                                            | 550278.79     | 1363399.81 | Аналитический<br>метод                                 | 0.10                                                                                  | Закрепление<br>отсутствует                                        |
| 1020                                            | 550207.40     | 1363460.58 | Аналитический<br>метод                                 | 0.10                                                                                  | Закрепление<br>отсутствует                                        |
| 1021                                            | 549878.91     | 1363740.23 | Аналитический<br>метод                                 | 0.10                                                                                  | Закрепление<br>отсутствует                                        |
| 1022                                            | 549876.87     | 1363741.88 | Аналитический<br>метод                                 | 0.10                                                                                  | Закрепление<br>отсутствует                                        |
|                                                 |               |            |                                                        |                                                                                       |                                                                   |

| 2. Сведения о характерных точках границ объекта |               |            |                                                        |                                                                                       |                                                                   |
|-------------------------------------------------|---------------|------------|--------------------------------------------------------|---------------------------------------------------------------------------------------|-------------------------------------------------------------------|
| Обозначение<br>характерных точек<br>границ      | Координаты, м |            | Метод<br>определения<br>координат<br>характерной точки | Средняя<br>квадратическая<br>погрешность<br>положения<br>характерной<br>точки (Mt), м | Описание<br>обозначения<br>точки на<br>местности (при<br>наличии) |
|                                                 | X             | Y          |                                                        |                                                                                       |                                                                   |
| 1                                               | 2             | 3          | 4                                                      | 5                                                                                     | 6                                                                 |
| 1023                                            | 549874.68     | 1363743.30 | Аналитический<br>метод                                 | 0.10                                                                                  | Закрепление<br>отсутствует                                        |
| 1024                                            | 549872.35     | 1363744.49 | Аналитический<br>метод                                 | 0.10                                                                                  | Закрепление<br>отсутствует                                        |
| 1025                                            | 549869.91     | 1363745.43 | Аналитический<br>метод                                 | 0.10                                                                                  | Закрепление<br>отсутствует                                        |
| 1026                                            | 549867.38     | 1363746.10 | Аналитический<br>метод                                 | 0.10                                                                                  | Закрепление<br>отсутствует                                        |
| 1027                                            | 549864.79     | 1363746.51 | Аналитический<br>метод                                 | 0.10                                                                                  | Закрепление<br>отсутствует                                        |
| 1028                                            | 549862.18     | 1363746.65 | Аналитический<br>метод                                 | 0.10                                                                                  | Закрепление<br>отсутствует                                        |
| 1029                                            | 549859.57     | 1363746.51 | Аналитический<br>метод                                 | 0.10                                                                                  | Закрепление<br>отсутствует                                        |
| 1030                                            | 549856.98     | 1363746.10 | Аналитический<br>метод                                 | 0.10                                                                                  | Закрепление<br>отсутствует                                        |
| 1031                                            | 549790.10     | 1363729.56 | Аналитический<br>метод                                 | 0.10                                                                                  | Закрепление<br>отсутствует                                        |
| 1032                                            | 549637.48     | 1363856.22 | Аналитический<br>метод                                 | 0.10                                                                                  | Закрепление<br>отсутствует                                        |
| 1033                                            | 549652.50     | 1363902.17 | Аналитический<br>метод                                 | 0.10                                                                                  | Закрепление<br>отсутствует                                        |
| 1034                                            | 549653.17     | 1363904.70 | Аналитический<br>метод                                 | 0.10                                                                                  | Закрепление<br>отсутствует                                        |
| 1035                                            | 549653.58     | 1363907.29 | Аналитический<br>метод                                 | 0.10                                                                                  | Закрепление<br>отсутствует                                        |
| 1036                                            | 549653.72     | 1363909.90 | Аналитический<br>метод                                 | 0.10                                                                                  | Закрепление<br>отсутствует                                        |
| 1037                                            | 549653.58     | 1363912.51 | Аналитический<br>метод                                 | 0.10                                                                                  | Закрепление<br>отсутствует                                        |
| 1038                                            | 549631.33     | 1364082.54 | Аналитический<br>метод                                 | 0.10                                                                                  | Закрепление<br>отсутствует                                        |
| 1039                                            | 549630.92     | 1364085.13 | Аналитический<br>метод                                 | 0.10                                                                                  | Закрепление<br>отсутствует                                        |
| 1040                                            | 549630.25     | 1364087.66 | Аналитический<br>метод                                 | 0.10                                                                                  | Закрепление<br>отсутствует                                        |
| 1041                                            | 549629.31     | 1364090.10 | Аналитический<br>метод                                 | 0.10                                                                                  | Закрепление<br>отсутствует                                        |
| 1042                                            | 549628.12     | 1364092.43 | Аналитический<br>метод                                 | 0.10                                                                                  | Закрепление<br>отсутствует                                        |
| 1043                                            | 549544.01     | 1364228.85 | Аналитический<br>метод                                 | 0.10                                                                                  | Закрепление<br>отсутствует                                        |
| 1044                                            | 549542.59     | 1364231.04 | Аналитический<br>метод                                 | 0.10                                                                                  | Закрепление<br>отсутствует                                        |
| 1045                                            | 549540.94     | 1364233.08 | Аналитический<br>метод                                 | 0.10                                                                                  | Закрепление<br>отсутствует                                        |
| 1046                                            | 549539.09     | 1364234.93 | Аналитический<br>метод                                 | 0.10                                                                                  | Закрепление<br>отсутствует                                        |
| 1047                                            | 549537.05     | 1364236.58 | Аналитический<br>метод                                 | 0.10                                                                                  | Закрепление<br>отсутствует                                        |
|                                                 |               |            |                                                        |                                                                                       |                                                                   |

| 2. Сведения о характерных точках границ объекта |               |            |                                                        |                                                                                       |                                                                   |
|-------------------------------------------------|---------------|------------|--------------------------------------------------------|---------------------------------------------------------------------------------------|-------------------------------------------------------------------|
| Обозначение<br>характерных точек<br>границ      | Координаты, м |            | Метод<br>определения<br>координат<br>характерной точки | Средняя<br>квадратическая<br>погрешность<br>положения<br>характерной<br>точки (Mt), м | Описание<br>обозначения<br>точки на<br>местности (при<br>наличии) |
|                                                 | X             | Y          |                                                        |                                                                                       |                                                                   |
| 1                                               | 2             | 3          | 4                                                      | 5                                                                                     | 6                                                                 |
| 1048                                            | 549534.86     | 1364238.00 | Аналитический<br>метод                                 | 0.10                                                                                  | Закрепление<br>отсутствует                                        |
| 1049                                            | 549532.53     | 1364239.19 | Аналитический<br>метод                                 | 0.10                                                                                  | Закрепление<br>отсутствует                                        |
| 1050                                            | 549530.09     | 1364240.13 | Аналитический<br>метод                                 | 0.10                                                                                  | Закрепление<br>отсутствует                                        |
| 1051                                            | 549527.56     | 1364240.80 | Аналитический<br>метод                                 | 0.10                                                                                  | Закрепление<br>отсутствует                                        |
| 1052                                            | 549524.97     | 1364241.21 | Аналитический<br>метод                                 | 0.10                                                                                  | Закрепление<br>отсутствует                                        |
| 1053                                            | 549446.41     | 1364251.28 | Аналитический<br>метод                                 | 0.10                                                                                  | Закрепление<br>отсутствует                                        |
| 1054                                            | 549409.17     | 1364390.76 | Аналитический<br>метод                                 | 0.10                                                                                  | Закрепление<br>отсутствует                                        |
| 1055                                            | 549408.50     | 1364393.29 | Аналитический<br>метод                                 | 0.10                                                                                  | Закрепление<br>отсутствует                                        |
| 1056                                            | 549407.56     | 1364395.73 | Аналитический<br>метод                                 | 0.10                                                                                  | Закрепление<br>отсутствует                                        |
| 1057                                            | 549406.37     | 1364398.06 | Аналитический<br>метод                                 | 0.10                                                                                  | Закрепление<br>отсутствует                                        |
| 1058                                            | 549404.95     | 1364400.25 | Аналитический<br>метод                                 | 0.10                                                                                  | Закрепление<br>отсутствует                                        |
| 1059                                            | 549403.30     | 1364402.29 | Аналитический<br>метод                                 | 0.10                                                                                  | Закрепление<br>отсутствует                                        |
| 1060                                            | 549401.45     | 1364404.14 | Аналитический<br>метод                                 | 0.10                                                                                  | Закрепление<br>отсутствует                                        |
| 1061                                            | 549399.41     | 1364405.79 | Аналитический<br>метод                                 | 0.10                                                                                  | Закрепление<br>отсутствует                                        |
| 1062                                            | 549397.22     | 1364407.21 | Аналитический<br>метод                                 | 0.10                                                                                  | Закрепление<br>отсутствует                                        |
| 1063                                            | 549125.28     | 1364548.01 | Аналитический<br>метод                                 | 0.10                                                                                  | Закрепление<br>отсутствует                                        |
| 1064                                            | 549092.17     | 1364621.95 | Аналитический<br>метод                                 | 0.10                                                                                  | Закрепление<br>отсутствует                                        |
| 1065                                            | 549090.98     | 1364624.28 | Аналитический<br>метод                                 | 0.10                                                                                  | Закрепление<br>отсутствует                                        |
| 1066                                            | 549089.56     | 1364626.47 | Аналитический<br>метод                                 | 0.10                                                                                  | Закрепление<br>отсутствует                                        |
| 1067                                            | 549087.91     | 1364628.51 | Аналитический<br>метод                                 | 0.10                                                                                  | Закрепление<br>отсутствует                                        |
| 1068                                            | 549086.06     | 1364630.36 | Аналитический<br>метод                                 | 0.10                                                                                  | Закрепление<br>отсутствует                                        |
| 1069                                            | 549084.02     | 1364632.01 | Аналитический<br>метод                                 | 0.10                                                                                  | Закрепление<br>отсутствует                                        |
| 1070                                            | 549081.83     | 1364633.43 | Аналитический<br>метод                                 | 0.10                                                                                  | Закрепление<br>отсутствует                                        |
| 1071                                            | 549079.50     | 1364634.62 | Аналитический<br>метод                                 | 0.10                                                                                  | Закрепление<br>отсутствует                                        |
| 1072                                            | 549077.06     | 1364635.56 | Аналитический<br>метод                                 | 0.10                                                                                  | Закрепление<br>отсутствует                                        |
|                                                 |               |            |                                                        |                                                                                       |                                                                   |



| 2. Сведения о характерных точках границ объекта |               |            |                                                        |                                                                                       |                                                                   |
|-------------------------------------------------|---------------|------------|--------------------------------------------------------|---------------------------------------------------------------------------------------|-------------------------------------------------------------------|
| Обозначение<br>характерных точек<br>границ      | Координаты, м |            | Метод<br>определения<br>координат<br>характерной точки | Средняя<br>квадратическая<br>погрешность<br>положения<br>характерной<br>точки (Mt), м | Описание<br>обозначения<br>точки на<br>местности (при<br>наличии) |
|                                                 | X             | Y          |                                                        |                                                                                       |                                                                   |
| 1                                               | 2             | 3          | 4                                                      | 5                                                                                     | 6                                                                 |
| 1073                                            | 549074.53     | 1364636.23 | Аналитический<br>метод                                 | 0.10                                                                                  | Закрепление<br>отсутствует                                        |
| 1074                                            | 549071.94     | 1364636.64 | Аналитический<br>метод                                 | 0.10                                                                                  | Закрепление<br>отсутствует                                        |
| 1075                                            | 549069.33     | 1364636.78 | Аналитический<br>метод                                 | 0.10                                                                                  | Закрепление<br>отсутствует                                        |
| 1076                                            | 549066.72     | 1364636.64 | Аналитический<br>метод                                 | 0.10                                                                                  | Закрепление<br>отсутствует                                        |
| 1077                                            | 548974.83     | 1364623.17 | Аналитический<br>метод                                 | 0.10                                                                                  | Закрепление<br>отсутствует                                        |
| 1078                                            | 548922.85     | 1364713.67 | Аналитический<br>метод                                 | 0.10                                                                                  | Закрепление<br>отсутствует                                        |
| 1079                                            | 548859.25     | 1364963.81 | Аналитический<br>метод                                 | 0.10                                                                                  | Закрепление<br>отсутствует                                        |
| 1080                                            | 548858.58     | 1364966.34 | Аналитический<br>метод                                 | 0.10                                                                                  | Закрепление<br>отсутствует                                        |
| 1081                                            | 548857.64     | 1364968.78 | Аналитический<br>метод                                 | 0.10                                                                                  | Закрепление<br>отсутствует                                        |
| 1082                                            | 548856.45     | 1364971.11 | Аналитический<br>метод                                 | 0.10                                                                                  | Закрепление<br>отсутствует                                        |
| 1083                                            | 548855.03     | 1364973.30 | Аналитический<br>метод                                 | 0.10                                                                                  | Закрепление<br>отсутствует                                        |
| 1084                                            | 548853.38     | 1364975.34 | Аналитический<br>метод                                 | 0.10                                                                                  | Закрепление<br>отсутствует                                        |
| 1085                                            | 548851.53     | 1364977.19 | Аналитический<br>метод                                 | 0.10                                                                                  | Закрепление<br>отсутствует                                        |
| 1086                                            | 548849.49     | 1364978.84 | Аналитический<br>метод                                 | 0.10                                                                                  | Закрепление<br>отсутствует                                        |
| 1087                                            | 548847.30     | 1364980.26 | Аналитический<br>метод                                 | 0.10                                                                                  | Закрепление<br>отсутствует                                        |
| 1088                                            | 548844.97     | 1364981.45 | Аналитический<br>метод                                 | 0.10                                                                                  | Закрепление<br>отсутствует                                        |
| 1089                                            | 548842.53     | 1364982.39 | Аналитический<br>метод                                 | 0.10                                                                                  | Закрепление<br>отсутствует                                        |
| 1090                                            | 548840.00     | 1364983.06 | Аналитический<br>метод                                 | 0.10                                                                                  | Закрепление<br>отсутствует                                        |
| 1091                                            | 548810.34     | 1364990.52 | Аналитический<br>метод                                 | 0.10                                                                                  | Закрепление<br>отсутствует                                        |
| 1092                                            | 548805.42     | 1365043.58 | Аналитический<br>метод                                 | 0.10                                                                                  | Закрепление<br>отсутствует                                        |
| 1093                                            | 548805.01     | 1365046.17 | Аналитический<br>метод                                 | 0.10                                                                                  | Закрепление<br>отсутствует                                        |
| 1094                                            | 548804.34     | 1365048.70 | Аналитический<br>метод                                 | 0.10                                                                                  | Закрепление<br>отсутствует                                        |
| 1095                                            | 548803.40     | 1365051.14 | Аналитический<br>метод                                 | 0.10                                                                                  | Закрепление<br>отсутствует                                        |
| 1096                                            | 548802.21     | 1365053.47 | Аналитический<br>метод                                 | 0.10                                                                                  | Закрепление<br>отсутствует                                        |
| 1097                                            | 548800.79     | 1365055.66 | Аналитический<br>метод                                 | 0.10                                                                                  | Закрепление<br>отсутствует                                        |
|                                                 |               |            |                                                        |                                                                                       |                                                                   |

| 2. Сведения о характерных точках границ объекта |               |            |                                                        |                                                                                       |                                                                   |
|-------------------------------------------------|---------------|------------|--------------------------------------------------------|---------------------------------------------------------------------------------------|-------------------------------------------------------------------|
| Обозначение<br>характерных точек<br>границ      | Координаты, м |            | Метод<br>определения<br>координат<br>характерной точки | Средняя<br>квадратическая<br>погрешность<br>положения<br>характерной<br>точки (Mt), м | Описание<br>обозначения<br>точки на<br>местности (при<br>наличии) |
|                                                 | X             | Y          |                                                        |                                                                                       |                                                                   |
| 1                                               | 2             | 3          | 4                                                      | 5                                                                                     | 6                                                                 |
| 1098                                            | 548799.14     | 1365057.70 | Аналитический<br>метод                                 | 0.10                                                                                  | Закрепление<br>отсутствует                                        |
| 1099                                            | 548566.20     | 1365331.73 | Аналитический<br>метод                                 | 0.10                                                                                  | Закрепление<br>отсутствует                                        |
| 1100                                            | 548564.35     | 1365333.58 | Аналитический<br>метод                                 | 0.10                                                                                  | Закрепление<br>отсутствует                                        |
| 1101                                            | 548562.31     | 1365335.23 | Аналитический<br>метод                                 | 0.10                                                                                  | Закрепление<br>отсутствует                                        |
| 1102                                            | 548560.12     | 1365336.65 | Аналитический<br>метод                                 | 0.10                                                                                  | Закрепление<br>отсутствует                                        |
| 1103                                            | 548557.79     | 1365337.84 | Аналитический<br>метод                                 | 0.10                                                                                  | Закрепление<br>отсутствует                                        |
| 1104                                            | 548527.72     | 1365352.44 | Аналитический<br>метод                                 | 0.10                                                                                  | Закрепление<br>отсутствует                                        |
| 1105                                            | 548292.55     | 1365466.65 | Аналитический<br>метод                                 | 0.10                                                                                  | Закрепление<br>отсутствует                                        |
| 1106                                            | 548290.11     | 1365467.59 | Аналитический<br>метод                                 | 0.10                                                                                  | Закрепление<br>отсутствует                                        |
| 1107                                            | 548287.58     | 1365468.26 | Аналитический<br>метод                                 | 0.10                                                                                  | Закрепление<br>отсутствует                                        |
| 1108                                            | 547940.61     | 1365549.86 | Аналитический<br>метод                                 | 0.10                                                                                  | Закрепление<br>отсутствует                                        |
| 1109                                            | 547938.02     | 1365550.27 | Аналитический<br>метод                                 | 0.10                                                                                  | Закрепление<br>отсутствует                                        |
| 1110                                            | 547935.41     | 1365550.41 | Аналитический<br>метод                                 | 0.10                                                                                  | Закрепление<br>отсутствует                                        |
| 1111                                            | 547932.80     | 1365550.27 | Аналитический<br>метод                                 | 0.10                                                                                  | Закрепление<br>отсутствует                                        |
| 1112                                            | 547930.21     | 1365549.86 | Аналитический<br>метод                                 | 0.10                                                                                  | Закрепление<br>отсутствует                                        |
| 1113                                            | 547927.68     | 1365549.19 | Аналитический<br>метод                                 | 0.10                                                                                  | Закрепление<br>отсутствует                                        |
| 1114                                            | 547925.24     | 1365548.25 | Аналитический<br>метод                                 | 0.10                                                                                  | Закрепление<br>отсутствует                                        |
| 1115                                            | 547922.91     | 1365547.06 | Аналитический<br>метод                                 | 0.10                                                                                  | Закрепление<br>отсутствует                                        |
| 1116                                            | 547920.72     | 1365545.64 | Аналитический<br>метод                                 | 0.10                                                                                  | Закрепление<br>отсутствует                                        |
| 1117                                            | 547611.70     | 1365302.40 | Аналитический<br>метод                                 | 0.10                                                                                  | Закрепление<br>отсутствует                                        |
| 1118                                            | 547528.87     | 1365274.67 | Аналитический<br>метод                                 | 0.10                                                                                  | Закрепление<br>отсутствует                                        |
| 1119                                            | 547363.50     | 1365466.08 | Аналитический<br>метод                                 | 0.10                                                                                  | Закрепление<br>отсутствует                                        |
| 1120                                            | 547361.65     | 1365467.93 | Аналитический<br>метод                                 | 0.10                                                                                  | Закрепление<br>отсутствует                                        |
| 1121                                            | 547359.61     | 1365469.58 | Аналитический<br>метод                                 | 0.10                                                                                  | Закрепление<br>отсутствует                                        |
| 1122                                            | 547357.42     | 1365471.00 | Аналитический<br>метод                                 | 0.10                                                                                  | Закрепление<br>отсутствует                                        |
|                                                 |               |            |                                                        |                                                                                       |                                                                   |

| 2. Сведения о характерных точках границ объекта |               |            |                                                        |                                                                                       |                                                                   |
|-------------------------------------------------|---------------|------------|--------------------------------------------------------|---------------------------------------------------------------------------------------|-------------------------------------------------------------------|
| Обозначение<br>характерных точек<br>границ      | Координаты, м |            | Метод<br>определения<br>координат<br>характерной точки | Средняя<br>квадратическая<br>погрешность<br>положения<br>характерной<br>точки (Mt), м | Описание<br>обозначения<br>точки на<br>местности (при<br>наличии) |
|                                                 | X             | Y          |                                                        |                                                                                       |                                                                   |
| 1                                               | 2             | 3          | 4                                                      | 5                                                                                     | 6                                                                 |
| 1123                                            | 547355.09     | 1365472.19 | Аналитический<br>метод                                 | 0.10                                                                                  | Закрепление<br>отсутствует                                        |
| 1124                                            | 547352.65     | 1365473.13 | Аналитический<br>метод                                 | 0.10                                                                                  | Закрепление<br>отсутствует                                        |
| 1125                                            | 547350.12     | 1365473.80 | Аналитический<br>метод                                 | 0.10                                                                                  | Закрепление<br>отсутствует                                        |
| 1126                                            | 547347.53     | 1365474.21 | Аналитический<br>метод                                 | 0.10                                                                                  | Закрепление<br>отсутствует                                        |
| 1127                                            | 547284.23     | 1365483.53 | Аналитический<br>метод                                 | 0.10                                                                                  | Закрепление<br>отсутствует                                        |
| 1128                                            | 547210.94     | 1365576.24 | Аналитический<br>метод                                 | 0.10                                                                                  | Закрепление<br>отсутствует                                        |
| 1129                                            | 547209.29     | 1365578.28 | Аналитический<br>метод                                 | 0.10                                                                                  | Закрепление<br>отсутствует                                        |
| 1130                                            | 547207.44     | 1365580.13 | Аналитический<br>метод                                 | 0.10                                                                                  | Закрепление<br>отсутствует                                        |
| 1131                                            | 547205.40     | 1365581.78 | Аналитический<br>метод                                 | 0.10                                                                                  | Закрепление<br>отсутствует                                        |
| 1132                                            | 547203.21     | 1365583.20 | Аналитический<br>метод                                 | 0.10                                                                                  | Закрепление<br>отсутствует                                        |
| 1133                                            | 547115.91     | 1365630.23 | Аналитический<br>метод                                 | 0.10                                                                                  | Закрепление<br>отсутствует                                        |
| 1134                                            | 547113.58     | 1365631.42 | Аналитический<br>метод                                 | 0.10                                                                                  | Закрепление<br>отсутствует                                        |
| 1135                                            | 547111.14     | 1365632.36 | Аналитический<br>метод                                 | 0.10                                                                                  | Закрепление<br>отсутствует                                        |
| 1136                                            | 547108.61     | 1365633.03 | Аналитический<br>метод                                 | 0.10                                                                                  | Закрепление<br>отсутствует                                        |
| 1137                                            | 547106.02     | 1365633.44 | Аналитический<br>метод                                 | 0.10                                                                                  | Закрепление<br>отсутствует                                        |
| 1138                                            | 547103.41     | 1365633.58 | Аналитический<br>метод                                 | 0.10                                                                                  | Закрепление<br>отсутствует                                        |
| 1139                                            | 547050.48     | 1365632.90 | Аналитический<br>метод                                 | 0.10                                                                                  | Закрепление<br>отсутствует                                        |
| 1140                                            | 546956.36     | 1365743.18 | Аналитический<br>метод                                 | 0.10                                                                                  | Закрепление<br>отсутствует                                        |
| 1141                                            | 546954.51     | 1365745.03 | Аналитический<br>метод                                 | 0.10                                                                                  | Закрепление<br>отсутствует                                        |
| 1142                                            | 546952.47     | 1365746.68 | Аналитический<br>метод                                 | 0.10                                                                                  | Закрепление<br>отсутствует                                        |
| 1143                                            | 546950.28     | 1365748.10 | Аналитический<br>метод                                 | 0.10                                                                                  | Закрепление<br>отсутствует                                        |
| 1144                                            | 546947.95     | 1365749.29 | Аналитический<br>метод                                 | 0.10                                                                                  | Закрепление<br>отсутствует                                        |
| 1145                                            | 546945.51     | 1365750.23 | Аналитический<br>метод                                 | 0.10                                                                                  | Закрепление<br>отсутствует                                        |
| 1146                                            | 546942.98     | 1365750.90 | Аналитический<br>метод                                 | 0.10                                                                                  | Закрепление<br>отсутствует                                        |
| 1147                                            | 546886.20     | 1365760.88 | Аналитический<br>метод                                 | 0.10                                                                                  | Закрепление<br>отсутствует                                        |
|                                                 |               |            |                                                        |                                                                                       |                                                                   |

| 2. Сведения о характерных точках границ объекта |               |            |                                                        |                                                                                       |                                                                   |
|-------------------------------------------------|---------------|------------|--------------------------------------------------------|---------------------------------------------------------------------------------------|-------------------------------------------------------------------|
| Обозначение<br>характерных точек<br>границ      | Координаты, м |            | Метод<br>определения<br>координат<br>характерной точки | Средняя<br>квадратическая<br>погрешность<br>положения<br>характерной<br>точки (Mt), м | Описание<br>обозначения<br>точки на<br>местности (при<br>наличии) |
|                                                 | X             | Y          |                                                        |                                                                                       |                                                                   |
| 1                                               | 2             | 3          | 4                                                      | 5                                                                                     | 6                                                                 |
| 1148                                            | 546883.61     | 1365761.29 | Аналитический<br>метод                                 | 0.10                                                                                  | Закрепление<br>отсутствует                                        |
| 1149                                            | 546881.00     | 1365761.43 | Аналитический<br>метод                                 | 0.10                                                                                  | Закрепление<br>отсутствует                                        |
| 1150                                            | 546878.39     | 1365761.29 | Аналитический<br>метод                                 | 0.10                                                                                  | Закрепление<br>отсутствует                                        |
| 1151                                            | 546816.12     | 1365751.70 | Аналитический<br>метод                                 | 0.10                                                                                  | Закрепление<br>отсутствует                                        |
| 1152                                            | 546773.74     | 1365787.68 | Аналитический<br>метод                                 | 0.10                                                                                  | Закрепление<br>отсутствует                                        |
| 1153                                            | 546771.70     | 1365789.33 | Аналитический<br>метод                                 | 0.10                                                                                  | Закрепление<br>отсутствует                                        |
| 1154                                            | 546769.51     | 1365790.75 | Аналитический<br>метод                                 | 0.10                                                                                  | Закрепление<br>отсутствует                                        |
| 1155                                            | 546767.18     | 1365791.94 | Аналитический<br>метод                                 | 0.10                                                                                  | Закрепление<br>отсутствует                                        |
| 1156                                            | 546764.74     | 1365792.88 | Аналитический<br>метод                                 | 0.10                                                                                  | Закрепление<br>отсутствует                                        |
| 1157                                            | 546762.21     | 1365793.55 | Аналитический<br>метод                                 | 0.10                                                                                  | Закрепление<br>отсутствует                                        |
| 1158                                            | 546759.62     | 1365793.96 | Аналитический<br>метод                                 | 0.10                                                                                  | Закрепление<br>отсутствует                                        |
| 1159                                            | 546757.01     | 1365794.10 | Аналитический<br>метод                                 | 0.10                                                                                  | Закрепление<br>отсутствует                                        |
| 1160                                            | 546754.40     | 1365793.96 | Аналитический<br>метод                                 | 0.10                                                                                  | Закрепление<br>отсутствует                                        |
| 1161                                            | 546704.70     | 1365790.94 | Аналитический<br>метод                                 | 0.10                                                                                  | Закрепление<br>отсутствует                                        |
| 1162                                            | 546569.36     | 1365842.22 | Аналитический<br>метод                                 | 0.10                                                                                  | Закрепление<br>отсутствует                                        |
| 1163                                            | 546566.83     | 1365842.89 | Аналитический<br>метод                                 | 0.10                                                                                  | Закрепление<br>отсутствует                                        |
| 1164                                            | 546564.24     | 1365843.30 | Аналитический<br>метод                                 | 0.10                                                                                  | Закрепление<br>отсутствует                                        |
| 1165                                            | 546561.63     | 1365843.44 | Аналитический<br>метод                                 | 0.10                                                                                  | Закрепление<br>отсутствует                                        |
| 1166                                            | 546559.02     | 1365843.30 | Аналитический<br>метод                                 | 0.10                                                                                  | Закрепление<br>отсутствует                                        |
| 1167                                            | 546556.43     | 1365842.89 | Аналитический<br>метод                                 | 0.10                                                                                  | Закрепление<br>отсутствует                                        |
| 1168                                            | 546521.76     | 1365834.28 | Аналитический<br>метод                                 | 0.10                                                                                  | Закрепление<br>отсутствует                                        |
| 1169                                            | 546070.69     | 1365947.99 | Аналитический<br>метод                                 | 0.10                                                                                  | Закрепление<br>отсутствует                                        |
| 1170                                            | 546068.10     | 1365948.40 | Аналитический<br>метод                                 | 0.10                                                                                  | Закрепление<br>отсутствует                                        |
| 1171                                            | 546065.49     | 1365948.54 | Аналитический<br>метод                                 | 0.10                                                                                  | Закрепление<br>отсутствует                                        |
| 1172                                            | 546062.88     | 1365948.40 | Аналитический<br>метод                                 | 0.10                                                                                  | Закрепление<br>отсутствует                                        |
|                                                 |               |            |                                                        |                                                                                       |                                                                   |

| 2. Сведения о характерных точках границ объекта |               |            |                                                        |                                                                                       |                                                                   |
|-------------------------------------------------|---------------|------------|--------------------------------------------------------|---------------------------------------------------------------------------------------|-------------------------------------------------------------------|
| Обозначение<br>характерных точек<br>границ      | Координаты, м |            | Метод<br>определения<br>координат<br>характерной точки | Средняя<br>квадратическая<br>погрешность<br>положения<br>характерной<br>точки (Mt), м | Описание<br>обозначения<br>точки на<br>местности (при<br>наличии) |
|                                                 | X             | Y          |                                                        |                                                                                       |                                                                   |
| 1                                               | 2             | 3          | 4                                                      | 5                                                                                     | 6                                                                 |
| 1173                                            | 546060.29     | 1365947.99 | Аналитический<br>метод                                 | 0.10                                                                                  | Закрепление<br>отсутствует                                        |
| 1174                                            | 546057.76     | 1365947.32 | Аналитический<br>метод                                 | 0.10                                                                                  | Закрепление<br>отсутствует                                        |
| 1175                                            | 546055.32     | 1365946.38 | Аналитический<br>метод                                 | 0.10                                                                                  | Закрепление<br>отсутствует                                        |
| 1176                                            | 546031.81     | 1365936.54 | Аналитический<br>метод                                 | 0.10                                                                                  | Закрепление<br>отсутствует                                        |
| 1177                                            | 545980.23     | 1365957.20 | Аналитический<br>метод                                 | 0.10                                                                                  | Закрепление<br>отсутствует                                        |
| 1178                                            | 545739.43     | 1366053.64 | Аналитический<br>метод                                 | 0.10                                                                                  | Закрепление<br>отсутствует                                        |
| 1179                                            | 545716.90     | 1366109.61 | Аналитический<br>метод                                 | 0.10                                                                                  | Закрепление<br>отсутствует                                        |
| 1180                                            | 545715.71     | 1366111.94 | Аналитический<br>метод                                 | 0.10                                                                                  | Закрепление<br>отсутствует                                        |
| 1181                                            | 545714.29     | 1366114.13 | Аналитический<br>метод                                 | 0.10                                                                                  | Закрепление<br>отсутствует                                        |
| 1182                                            | 545712.64     | 1366116.17 | Аналитический<br>метод                                 | 0.10                                                                                  | Закрепление<br>отсутствует                                        |
| 1183                                            | 545710.79     | 1366118.02 | Аналитический<br>метод                                 | 0.10                                                                                  | Закрепление<br>отсутствует                                        |
| 1184                                            | 545708.75     | 1366119.67 | Аналитический<br>метод                                 | 0.10                                                                                  | Закрепление<br>отсутствует                                        |
| 1185                                            | 545706.56     | 1366121.09 | Аналитический<br>метод                                 | 0.10                                                                                  | Закрепление<br>отсутствует                                        |
| 1186                                            | 545704.23     | 1366122.28 | Аналитический<br>метод                                 | 0.10                                                                                  | Закрепление<br>отсутствует                                        |
| 1187                                            | 545701.79     | 1366123.22 | Аналитический<br>метод                                 | 0.10                                                                                  | Закрепление<br>отсутствует                                        |
| 1188                                            | 545699.26     | 1366123.89 | Аналитический<br>метод                                 | 0.10                                                                                  | Закрепление<br>отсутствует                                        |
| 1189                                            | 545696.67     | 1366124.30 | Аналитический<br>метод                                 | 0.10                                                                                  | Закрепление<br>отсутствует                                        |
| 1190                                            | 545630.96     | 1366130.51 | Аналитический<br>метод                                 | 0.10                                                                                  | Закрепление<br>отсутствует                                        |
| 1191                                            | 545596.70     | 1366209.45 | Аналитический<br>метод                                 | 0.10                                                                                  | Закрепление<br>отсутствует                                        |
| 1192                                            | 545595.51     | 1366211.78 | Аналитический<br>метод                                 | 0.10                                                                                  | Закрепление<br>отсутствует                                        |
| 1193                                            | 545594.09     | 1366213.97 | Аналитический<br>метод                                 | 0.10                                                                                  | Закрепление<br>отсутствует                                        |
| 1194                                            | 545592.44     | 1366216.01 | Аналитический<br>метод                                 | 0.10                                                                                  | Закрепление<br>отсутствует                                        |
| 1195                                            | 545536.32     | 1366273.08 | Аналитический<br>метод                                 | 0.10                                                                                  | Закрепление<br>отсутствует                                        |
| 1196                                            | 545553.31     | 1366300.12 | Аналитический<br>метод                                 | 0.10                                                                                  | Закрепление<br>отсутствует                                        |
| 1197                                            | 545554.50     | 1366302.45 | Аналитический<br>метод                                 | 0.10                                                                                  | Закрепление<br>отсутствует                                        |
|                                                 |               |            |                                                        |                                                                                       |                                                                   |

| 2. Сведения о характерных точках границ объекта |               |            |                                                        |                                                                                       |                                                                   |
|-------------------------------------------------|---------------|------------|--------------------------------------------------------|---------------------------------------------------------------------------------------|-------------------------------------------------------------------|
| Обозначение<br>характерных точек<br>границ      | Координаты, м |            | Метод<br>определения<br>координат<br>характерной точки | Средняя<br>квадратическая<br>погрешность<br>положения<br>характерной<br>точки (Mt), м | Описание<br>обозначения<br>точки на<br>местности (при<br>наличии) |
|                                                 | X             | Y          |                                                        |                                                                                       |                                                                   |
| 1                                               | 2             | 3          | 4                                                      | 5                                                                                     | 6                                                                 |
| 1198                                            | 545555.44     | 1366304.89 | Аналитический<br>метод                                 | 0.10                                                                                  | Закрепление<br>отсутствует                                        |
| 1199                                            | 545556.11     | 1366307.42 | Аналитический<br>метод                                 | 0.10                                                                                  | Закрепление<br>отсутствует                                        |
| 1200                                            | 545556.52     | 1366310.01 | Аналитический<br>метод                                 | 0.10                                                                                  | Закрепление<br>отсутствует                                        |
| 1201                                            | 545556.66     | 1366312.62 | Аналитический<br>метод                                 | 0.10                                                                                  | Закрепление<br>отсутствует                                        |
| 1202                                            | 545556.52     | 1366315.23 | Аналитический<br>метод                                 | 0.10                                                                                  | Закрепление<br>отсутствует                                        |
| 1203                                            | 545556.11     | 1366317.82 | Аналитический<br>метод                                 | 0.10                                                                                  | Закрепление<br>отсутствует                                        |
| 1204                                            | 545555.44     | 1366320.35 | Аналитический<br>метод                                 | 0.10                                                                                  | Закрепление<br>отсутствует                                        |
| 1205                                            | 545554.50     | 1366322.79 | Аналитический<br>метод                                 | 0.10                                                                                  | Закрепление<br>отсутствует                                        |
| 1206                                            | 545553.31     | 1366325.12 | Аналитический<br>метод                                 | 0.10                                                                                  | Закрепление<br>отсутствует                                        |
| 1207                                            | 545551.89     | 1366327.31 | Аналитический<br>метод                                 | 0.10                                                                                  | Закрепление<br>отсутствует                                        |
| 1208                                            | 545544.31     | 1366336.85 | Аналитический<br>метод                                 | 0.10                                                                                  | Закрепление<br>отсутствует                                        |
| 1209                                            | 545542.66     | 1366338.89 | Аналитический<br>метод                                 | 0.10                                                                                  | Закрепление<br>отсутствует                                        |
| 1210                                            | 545540.81     | 1366340.74 | Аналитический<br>метод                                 | 0.10                                                                                  | Закрепление<br>отсутствует                                        |
| 1211                                            | 545538.77     | 1366342.39 | Аналитический<br>метод                                 | 0.10                                                                                  | Закрепление<br>отсутствует                                        |
| 1212                                            | 545536.58     | 1366343.81 | Аналитический<br>метод                                 | 0.10                                                                                  | Закрепление<br>отсутствует                                        |
| 1213                                            | 545534.25     | 1366345.00 | Аналитический<br>метод                                 | 0.10                                                                                  | Закрепление<br>отсутствует                                        |
| 1214                                            | 545531.81     | 1366345.94 | Аналитический<br>метод                                 | 0.10                                                                                  | Закрепление<br>отсутствует                                        |
| 1215                                            | 545529.28     | 1366346.61 | Аналитический<br>метод                                 | 0.10                                                                                  | Закрепление<br>отсутствует                                        |
| 1216                                            | 545526.69     | 1366347.02 | Аналитический<br>метод                                 | 0.10                                                                                  | Закрепление<br>отсутствует                                        |
| 1217                                            | 545523.78     | 1366347.17 | Аналитический<br>метод                                 | 0.10                                                                                  | Закрепление<br>отсутствует                                        |
| 1218                                            | 545518.15     | 1366353.35 | Аналитический<br>метод                                 | 0.10                                                                                  | Закрепление<br>отсутствует                                        |
| 1219                                            | 545513.57     | 1366361.33 | Аналитический<br>метод                                 | 0.10                                                                                  | Закрепление<br>отсутствует                                        |
| 1220                                            | 545512.15     | 1366363.52 | Аналитический<br>метод                                 | 0.10                                                                                  | Закрепление<br>отсутствует                                        |
| 1221                                            | 545510.50     | 1366365.56 | Аналитический<br>метод                                 | 0.10                                                                                  | Закрепление<br>отсутствует                                        |
| 1222                                            | 545508.34     | 1366367.76 | Аналитический<br>метод                                 | 0.10                                                                                  | Закрепление<br>отсутствует                                        |
|                                                 |               |            |                                                        |                                                                                       |                                                                   |

| 2. Сведения о характерных точках границ объекта |               |            |                                                        |                                                                                       |                                                                   |
|-------------------------------------------------|---------------|------------|--------------------------------------------------------|---------------------------------------------------------------------------------------|-------------------------------------------------------------------|
| Обозначение<br>характерных точек<br>границ      | Координаты, м |            | Метод<br>определения<br>координат<br>характерной точки | Средняя<br>квадратическая<br>погрешность<br>положения<br>характерной<br>точки (Mt), м | Описание<br>обозначения<br>точки на<br>местности (при<br>наличии) |
|                                                 | X             | Y          |                                                        |                                                                                       |                                                                   |
| 1                                               | 2             | 3          | 4                                                      | 5                                                                                     | 6                                                                 |
| 1223                                            | 545482.56     | 1366396.92 | Аналитический<br>метод                                 | 0.10                                                                                  | Закрепление<br>отсутствует                                        |
| 1224                                            | 545482.69     | 1366402.14 | Аналитический<br>метод                                 | 0.10                                                                                  | Закрепление<br>отсутствует                                        |
| 1225                                            | 545482.55     | 1366404.75 | Аналитический<br>метод                                 | 0.10                                                                                  | Закрепление<br>отсутствует                                        |
| 1226                                            | 545482.19     | 1366409.13 | Аналитический<br>метод                                 | 0.10                                                                                  | Закрепление<br>отсутствует                                        |
| 1227                                            | 545481.78     | 1366411.72 | Аналитический<br>метод                                 | 0.10                                                                                  | Закрепление<br>отсутствует                                        |
| 1228                                            | 545481.11     | 1366414.25 | Аналитический<br>метод                                 | 0.10                                                                                  | Закрепление<br>отсутствует                                        |
| 1229                                            | 545480.17     | 1366416.69 | Аналитический<br>метод                                 | 0.10                                                                                  | Закрепление<br>отсутствует                                        |
| 1230                                            | 545478.98     | 1366419.02 | Аналитический<br>метод                                 | 0.10                                                                                  | Закрепление<br>отсутствует                                        |
| 1231                                            | 545477.56     | 1366421.21 | Аналитический<br>метод                                 | 0.10                                                                                  | Закрепление<br>отсутствует                                        |
| 1232                                            | 545475.91     | 1366423.25 | Аналитический<br>метод                                 | 0.10                                                                                  | Закрепление<br>отсутствует                                        |
| 1233                                            | 545474.06     | 1366425.10 | Аналитический<br>метод                                 | 0.10                                                                                  | Закрепление<br>отсутствует                                        |
| 1234                                            | 545472.02     | 1366426.75 | Аналитический<br>метод                                 | 0.10                                                                                  | Закрепление<br>отсутствует                                        |
| 1235                                            | 545469.83     | 1366428.17 | Аналитический<br>метод                                 | 0.10                                                                                  | Закрепление<br>отсутствует                                        |
| 1236                                            | 545467.50     | 1366429.36 | Аналитический<br>метод                                 | 0.10                                                                                  | Закрепление<br>отсутствует                                        |
| 1237                                            | 545465.06     | 1366430.30 | Аналитический<br>метод                                 | 0.10                                                                                  | Закрепление<br>отсутствует                                        |
| 1238                                            | 545462.53     | 1366430.97 | Аналитический<br>метод                                 | 0.10                                                                                  | Закрепление<br>отсутствует                                        |
| 1239                                            | 545459.94     | 1366431.38 | Аналитический<br>метод                                 | 0.10                                                                                  | Закрепление<br>отсутствует                                        |
| 1240                                            | 545457.33     | 1366431.52 | Аналитический<br>метод                                 | 0.10                                                                                  | Закрепление<br>отсутствует                                        |
| 1241                                            | 545454.72     | 1366431.38 | Аналитический<br>метод                                 | 0.10                                                                                  | Закрепление<br>отсутствует                                        |
| 1242                                            | 545452.13     | 1366430.97 | Аналитический<br>метод                                 | 0.10                                                                                  | Закрепление<br>отсутствует                                        |
| 1243                                            | 545449.60     | 1366430.30 | Аналитический<br>метод                                 | 0.10                                                                                  | Закрепление<br>отсутствует                                        |
| 1244                                            | 545447.16     | 1366429.36 | Аналитический<br>метод                                 | 0.10                                                                                  | Закрепление<br>отсутствует                                        |
| 1245                                            | 545444.83     | 1366428.17 | Аналитический<br>метод                                 | 0.10                                                                                  | Закрепление<br>отсутствует                                        |
| 1246                                            | 545442.64     | 1366426.75 | Аналитический<br>метод                                 | 0.10                                                                                  | Закрепление<br>отсутствует                                        |
| 1247                                            | 545440.60     | 1366425.10 | Аналитический<br>метод                                 | 0.10                                                                                  | Закрепление<br>отсутствует                                        |
|                                                 |               |            |                                                        |                                                                                       |                                                                   |

| 2. Сведения о характерных точках границ объекта |               |            |                                                        |                                                                                       |                                                                   |
|-------------------------------------------------|---------------|------------|--------------------------------------------------------|---------------------------------------------------------------------------------------|-------------------------------------------------------------------|
| Обозначение<br>характерных точек<br>границ      | Координаты, м |            | Метод<br>определения<br>координат<br>характерной точки | Средняя<br>квадратическая<br>погрешность<br>положения<br>характерной<br>точки (Mt), м | Описание<br>обозначения<br>точки на<br>местности (при<br>наличии) |
|                                                 | X             | Y          |                                                        |                                                                                       |                                                                   |
| 1                                               | 2             | 3          | 4                                                      | 5                                                                                     | 6                                                                 |
| 1248                                            | 545438.75     | 1366423.25 | Аналитический<br>метод                                 | 0.10                                                                                  | Закрепление<br>отсутствует                                        |
| 1249                                            | 545437.10     | 1366421.21 | Аналитический<br>метод                                 | 0.10                                                                                  | Закрепление<br>отсутствует                                        |
| 1250                                            | 545435.68     | 1366419.02 | Аналитический<br>метод                                 | 0.10                                                                                  | Закрепление<br>отсутствует                                        |
| 1251                                            | 545434.49     | 1366416.69 | Аналитический<br>метод                                 | 0.10                                                                                  | Закрепление<br>отсутствует                                        |
| 1252                                            | 545433.55     | 1366414.25 | Аналитический<br>метод                                 | 0.10                                                                                  | Закрепление<br>отсутствует                                        |
| 1253                                            | 545432.88     | 1366411.72 | Аналитический<br>метод                                 | 0.10                                                                                  | Закрепление<br>отсутствует                                        |
| 1254                                            | 545432.47     | 1366409.13 | Аналитический<br>метод                                 | 0.10                                                                                  | Закрепление<br>отсутствует                                        |
| 1255                                            | 545432.33     | 1366406.52 | Аналитический<br>метод                                 | 0.10                                                                                  | Закрепление<br>отсутствует                                        |
| 1256                                            | 545432.47     | 1366403.91 | Аналитический<br>метод                                 | 0.10                                                                                  | Закрепление<br>отсутствует                                        |
| 1257                                            | 545432.67     | 1366401.41 | Аналитический<br>метод                                 | 0.10                                                                                  | Закрепление<br>отсутствует                                        |
| 1258                                            | 545432.33     | 1366387.71 | Аналитический<br>метод                                 | 0.10                                                                                  | Закрепление<br>отсутствует                                        |
| 1259                                            | 545432.47     | 1366385.10 | Аналитический<br>метод                                 | 0.10                                                                                  | Закрепление<br>отсутствует                                        |
| 1260                                            | 545432.88     | 1366382.51 | Аналитический<br>метод                                 | 0.10                                                                                  | Закрепление<br>отсутствует                                        |
| 1261                                            | 545433.55     | 1366379.98 | Аналитический<br>метод                                 | 0.10                                                                                  | Закрепление<br>отсутствует                                        |
| 1262                                            | 545434.49     | 1366377.54 | Аналитический<br>метод                                 | 0.10                                                                                  | Закрепление<br>отсутствует                                        |
| 1263                                            | 545435.68     | 1366375.21 | Аналитический<br>метод                                 | 0.10                                                                                  | Закрепление<br>отсутствует                                        |
| 1264                                            | 545437.10     | 1366373.02 | Аналитический<br>метод                                 | 0.10                                                                                  | Закрепление<br>отсутствует                                        |
| 1265                                            | 545438.75     | 1366370.98 | Аналитический<br>метод                                 | 0.10                                                                                  | Закрепление<br>отсутствует                                        |
| 1266                                            | 545471.18     | 1366334.30 | Аналитический<br>метод                                 | 0.10                                                                                  | Закрепление<br>отсутствует                                        |
| 1267                                            | 545471.79     | 1366333.68 | Аналитический<br>метод                                 | 0.10                                                                                  | Закрепление<br>отсутствует                                        |
| 1268                                            | 545476.18     | 1366326.04 | Аналитический<br>метод                                 | 0.10                                                                                  | Закрепление<br>отсутствует                                        |
| 1269                                            | 545477.60     | 1366323.85 | Аналитический<br>метод                                 | 0.10                                                                                  | Закрепление<br>отсутствует                                        |
| 1270                                            | 545479.25     | 1366321.81 | Аналитический<br>метод                                 | 0.10                                                                                  | Закрепление<br>отсутствует                                        |
| 1271                                            | 545487.86     | 1366312.35 | Аналитический<br>метод                                 | 0.10                                                                                  | Закрепление<br>отсутствует                                        |
| 1272                                            | 545489.68     | 1366310.20 | Аналитический<br>метод                                 | 0.10                                                                                  | Закрепление<br>отсутствует                                        |
|                                                 |               |            |                                                        |                                                                                       |                                                                   |



| 2. Сведения о характерных точках границ объекта |               |            |                                                        |                                                                                       |                                                                   |
|-------------------------------------------------|---------------|------------|--------------------------------------------------------|---------------------------------------------------------------------------------------|-------------------------------------------------------------------|
| Обозначение<br>характерных точек<br>границ      | Координаты, м |            | Метод<br>определения<br>координат<br>характерной точки | Средняя<br>квадратическая<br>погрешность<br>положения<br>характерной<br>точки (Mt), м | Описание<br>обозначения<br>точки на<br>местности (при<br>наличии) |
|                                                 | X             | Y          |                                                        |                                                                                       |                                                                   |
| 1                                               | 2             | 3          | 4                                                      | 5                                                                                     | 6                                                                 |
| 1273                                            | 545489.74     | 1366310.08 | Аналитический<br>метод                                 | 0.10                                                                                  | Закрепление<br>отсутствует                                        |
| 1274                                            | 545491.16     | 1366307.89 | Аналитический<br>метод                                 | 0.10                                                                                  | Закрепление<br>отсутствует                                        |
| 1275                                            | 545492.81     | 1366305.85 | Аналитический<br>метод                                 | 0.10                                                                                  | Закрепление<br>отсутствует                                        |
| 1276                                            | 545494.66     | 1366304.00 | Аналитический<br>метод                                 | 0.10                                                                                  | Закрепление<br>отсутствует                                        |
| 1277                                            | 545496.04     | 1366302.89 | Аналитический<br>метод                                 | 0.10                                                                                  | Закрепление<br>отсутствует                                        |
| 1278                                            | 545483.01     | 1366282.15 | Аналитический<br>метод                                 | 0.10                                                                                  | Закрепление<br>отсутствует                                        |
| 1279                                            | 545481.82     | 1366279.82 | Аналитический<br>метод                                 | 0.10                                                                                  | Закрепление<br>отсутствует                                        |
| 1280                                            | 545480.88     | 1366277.38 | Аналитический<br>метод                                 | 0.10                                                                                  | Закрепление<br>отсутствует                                        |
| 1281                                            | 545480.21     | 1366274.85 | Аналитический<br>метод                                 | 0.10                                                                                  | Закрепление<br>отсутствует                                        |
| 1282                                            | 545479.80     | 1366272.26 | Аналитический<br>метод                                 | 0.10                                                                                  | Закрепление<br>отсутствует                                        |
| 1283                                            | 545479.66     | 1366269.65 | Аналитический<br>метод                                 | 0.10                                                                                  | Закрепление<br>отсутствует                                        |
| 1284                                            | 545479.80     | 1366267.04 | Аналитический<br>метод                                 | 0.10                                                                                  | Закрепление<br>отсутствует                                        |
| 1285                                            | 545480.21     | 1366264.45 | Аналитический<br>метод                                 | 0.10                                                                                  | Закрепление<br>отсутствует                                        |
| 1286                                            | 545480.88     | 1366261.92 | Аналитический<br>метод                                 | 0.10                                                                                  | Закрепление<br>отсутствует                                        |
| 1287                                            | 545481.82     | 1366259.48 | Аналитический<br>метод                                 | 0.10                                                                                  | Закрепление<br>отсутствует                                        |
| 1288                                            | 545483.01     | 1366257.15 | Аналитический<br>метод                                 | 0.10                                                                                  | Закрепление<br>отсутствует                                        |
| 1289                                            | 545484.43     | 1366254.96 | Аналитический<br>метод                                 | 0.10                                                                                  | Закрепление<br>отсутствует                                        |
| 1290                                            | 545486.08     | 1366252.92 | Аналитический<br>метод                                 | 0.10                                                                                  | Закрепление<br>отсутствует                                        |
| 1291                                            | 545552.75     | 1366185.12 | Аналитический<br>метод                                 | 0.10                                                                                  | Закрепление<br>отсутствует                                        |
| 1292                                            | 545591.07     | 1366096.84 | Аналитический<br>метод                                 | 0.10                                                                                  | Закрепление<br>отсутствует                                        |
| 1293                                            | 545592.26     | 1366094.51 | Аналитический<br>метод                                 | 0.10                                                                                  | Закрепление<br>отсутствует                                        |
| 1294                                            | 545593.68     | 1366092.32 | Аналитический<br>метод                                 | 0.10                                                                                  | Закрепление<br>отсутствует                                        |
| 1295                                            | 545595.33     | 1366090.28 | Аналитический<br>метод                                 | 0.10                                                                                  | Закрепление<br>отсутствует                                        |
| 1296                                            | 545597.18     | 1366088.43 | Аналитический<br>метод                                 | 0.10                                                                                  | Закрепление<br>отсутствует                                        |
| 1297                                            | 545599.22     | 1366086.78 | Аналитический<br>метод                                 | 0.10                                                                                  | Закрепление<br>отсутствует                                        |
|                                                 |               |            |                                                        |                                                                                       |                                                                   |

| 2. Сведения о характерных точках границ объекта |               |            |                                                        |                                                                                       |                                                                   |
|-------------------------------------------------|---------------|------------|--------------------------------------------------------|---------------------------------------------------------------------------------------|-------------------------------------------------------------------|
| Обозначение<br>характерных точек<br>границ      | Координаты, м |            | Метод<br>определения<br>координат<br>характерной точки | Средняя<br>квадратическая<br>погрешность<br>положения<br>характерной<br>точки (Mt), м | Описание<br>обозначения<br>точки на<br>местности (при<br>наличии) |
|                                                 | X             | Y          |                                                        |                                                                                       |                                                                   |
| 1                                               | 2             | 3          | 4                                                      | 5                                                                                     | 6                                                                 |
| 1298                                            | 545601.41     | 1366085.36 | Аналитический<br>метод                                 | 0.10                                                                                  | Закрепление<br>отсутствует                                        |
| 1299                                            | 545603.74     | 1366084.17 | Аналитический<br>метод                                 | 0.10                                                                                  | Закрепление<br>отсутствует                                        |
| 1300                                            | 545606.18     | 1366083.23 | Аналитический<br>метод                                 | 0.10                                                                                  | Закрепление<br>отсутствует                                        |
| 1301                                            | 545608.71     | 1366082.56 | Аналитический<br>метод                                 | 0.10                                                                                  | Закрепление<br>отсутствует                                        |
| 1302                                            | 545611.30     | 1366082.15 | Аналитический<br>метод                                 | 0.10                                                                                  | Закрепление<br>отсутствует                                        |
| 1303                                            | 545676.57     | 1366075.98 | Аналитический<br>метод                                 | 0.10                                                                                  | Закрепление<br>отсутствует                                        |
| 1304                                            | 545697.40     | 1366024.25 | Аналитический<br>метод                                 | 0.10                                                                                  | Закрепление<br>отсутствует                                        |
| 1305                                            | 545698.59     | 1366021.92 | Аналитический<br>метод                                 | 0.10                                                                                  | Закрепление<br>отсутствует                                        |
| 1306                                            | 545700.01     | 1366019.73 | Аналитический<br>метод                                 | 0.10                                                                                  | Закрепление<br>отсутствует                                        |
| 1307                                            | 545701.66     | 1366017.69 | Аналитический<br>метод                                 | 0.10                                                                                  | Закрепление<br>отсутствует                                        |
| 1308                                            | 545703.51     | 1366015.84 | Аналитический<br>метод                                 | 0.10                                                                                  | Закрепление<br>отсутствует                                        |
| 1309                                            | 545705.55     | 1366014.19 | Аналитический<br>метод                                 | 0.10                                                                                  | Закрепление<br>отсутствует                                        |
| 1310                                            | 545707.74     | 1366012.77 | Аналитический<br>метод                                 | 0.10                                                                                  | Закрепление<br>отсутствует                                        |
| 1311                                            | 545710.07     | 1366011.58 | Аналитический<br>метод                                 | 0.10                                                                                  | Закрепление<br>отсутствует                                        |
| 1312                                            | 545969.89     | 1365907.51 | Аналитический<br>метод                                 | 0.10                                                                                  | Закрепление<br>отсутствует                                        |
| 1313                                            | 546021.86     | 1365886.70 | Аналитический<br>метод                                 | 0.10                                                                                  | Закрепление<br>отсутствует                                        |
| 1314                                            | 546024.30     | 1365885.76 | Аналитический<br>метод                                 | 0.10                                                                                  | Закрепление<br>отсутствует                                        |
| 1315                                            | 546026.83     | 1365885.09 | Аналитический<br>метод                                 | 0.10                                                                                  | Закрепление<br>отсутствует                                        |
| 1316                                            | 546029.42     | 1365884.68 | Аналитический<br>метод                                 | 0.10                                                                                  | Закрепление<br>отсутствует                                        |
| 1317                                            | 546032.03     | 1365884.54 | Аналитический<br>метод                                 | 0.10                                                                                  | Закрепление<br>отсутствует                                        |
| 1318                                            | 546034.64     | 1365884.68 | Аналитический<br>метод                                 | 0.10                                                                                  | Закрепление<br>отсутствует                                        |
| 1319                                            | 546037.23     | 1365885.09 | Аналитический<br>метод                                 | 0.10                                                                                  | Закрепление<br>отсутствует                                        |
| 1320                                            | 546039.76     | 1365885.76 | Аналитический<br>метод                                 | 0.10                                                                                  | Закрепление<br>отсутствует                                        |
| 1321                                            | 546042.20     | 1365886.70 | Аналитический<br>метод                                 | 0.10                                                                                  | Закрепление<br>отсутствует                                        |
| 1322                                            | 546067.47     | 1365897.28 | Аналитический<br>метод                                 | 0.10                                                                                  | Закрепление<br>отсутствует                                        |
|                                                 |               |            |                                                        |                                                                                       |                                                                   |

| 2. Сведения о характерных точках границ объекта |               |            |                                                        |                                                                                       |                                                                   |
|-------------------------------------------------|---------------|------------|--------------------------------------------------------|---------------------------------------------------------------------------------------|-------------------------------------------------------------------|
| Обозначение<br>характерных точек<br>границ      | Координаты, м |            | Метод<br>определения<br>координат<br>характерной точки | Средняя<br>квадратическая<br>погрешность<br>положения<br>характерной<br>точки (Mt), м | Описание<br>обозначения<br>точки на<br>местности (при<br>наличии) |
|                                                 | X             | Y          |                                                        |                                                                                       |                                                                   |
| 1                                               | 2             | 3          | 4                                                      | 5                                                                                     | 6                                                                 |
| 1323                                            | 546516.52     | 1365784.08 | Аналитический<br>метод                                 | 0.10                                                                                  | Закрепление<br>отсутствует                                        |
| 1324                                            | 546519.11     | 1365783.67 | Аналитический<br>метод                                 | 0.10                                                                                  | Закрепление<br>отсутствует                                        |
| 1325                                            | 546521.72     | 1365783.53 | Аналитический<br>метод                                 | 0.10                                                                                  | Закрепление<br>отсутствует                                        |
| 1326                                            | 546524.33     | 1365783.67 | Аналитический<br>метод                                 | 0.10                                                                                  | Закрепление<br>отсутствует                                        |
| 1327                                            | 546526.92     | 1365784.08 | Аналитический<br>метод                                 | 0.10                                                                                  | Закрепление<br>отсутствует                                        |
| 1328                                            | 546560.10     | 1365792.32 | Аналитический<br>метод                                 | 0.10                                                                                  | Закрепление<br>отсутствует                                        |
| 1329                                            | 546693.15     | 1365741.91 | Аналитический<br>метод                                 | 0.10                                                                                  | Закрепление<br>отсутствует                                        |
| 1330                                            | 546695.68     | 1365741.24 | Аналитический<br>метод                                 | 0.10                                                                                  | Закрепление<br>отсутствует                                        |
| 1331                                            | 546698.27     | 1365740.83 | Аналитический<br>метод                                 | 0.10                                                                                  | Закрепление<br>отсутствует                                        |
| 1332                                            | 546700.88     | 1365740.69 | Аналитический<br>метод                                 | 0.10                                                                                  | Закрепление<br>отсутствует                                        |
| 1333                                            | 546703.49     | 1365740.83 | Аналитический<br>метод                                 | 0.10                                                                                  | Закрепление<br>отсутствует                                        |
| 1334                                            | 546748.48     | 1365743.56 | Аналитический<br>метод                                 | 0.10                                                                                  | Закрепление<br>отсутствует                                        |
| 1335                                            | 546791.90     | 1365706.70 | Аналитический<br>метод                                 | 0.10                                                                                  | Закрепление<br>отсутствует                                        |
| 1336                                            | 546793.94     | 1365705.05 | Аналитический<br>метод                                 | 0.10                                                                                  | Закрепление<br>отсутствует                                        |
| 1337                                            | 546796.13     | 1365703.63 | Аналитический<br>метод                                 | 0.10                                                                                  | Закрепление<br>отсутствует                                        |
| 1338                                            | 546798.46     | 1365702.44 | Аналитический<br>метод                                 | 0.10                                                                                  | Закрепление<br>отсутствует                                        |
| 1339                                            | 546800.90     | 1365701.50 | Аналитический<br>метод                                 | 0.10                                                                                  | Закрепление<br>отсутствует                                        |
| 1340                                            | 546803.43     | 1365700.83 | Аналитический<br>метод                                 | 0.10                                                                                  | Закрепление<br>отсутствует                                        |
| 1341                                            | 546806.02     | 1365700.42 | Аналитический<br>метод                                 | 0.10                                                                                  | Закрепление<br>отсутствует                                        |
| 1342                                            | 546808.63     | 1365700.28 | Аналитический<br>метод                                 | 0.10                                                                                  | Закрепление<br>отсутствует                                        |
| 1343                                            | 546811.24     | 1365700.42 | Аналитический<br>метод                                 | 0.10                                                                                  | Закрепление<br>отсутствует                                        |
| 1344                                            | 546880.69     | 1365711.12 | Аналитический<br>метод                                 | 0.10                                                                                  | Закрепление<br>отсутствует                                        |
| 1345                                            | 546924.60     | 1365703.40 | Аналитический<br>метод                                 | 0.10                                                                                  | Закрепление<br>отсутствует                                        |
| 1346                                            | 547020.51     | 1365591.02 | Аналитический<br>метод                                 | 0.10                                                                                  | Закрепление<br>отсутствует                                        |
| 1347                                            | 547022.36     | 1365589.17 | Аналитический<br>метод                                 | 0.10                                                                                  | Закрепление<br>отсутствует                                        |
|                                                 |               |            |                                                        |                                                                                       |                                                                   |

| 2. Сведения о характерных точках границ объекта |               |            |                                                        |                                                                                       |                                                                   |
|-------------------------------------------------|---------------|------------|--------------------------------------------------------|---------------------------------------------------------------------------------------|-------------------------------------------------------------------|
| Обозначение<br>характерных точек<br>границ      | Координаты, м |            | Метод<br>определения<br>координат<br>характерной точки | Средняя<br>квадратическая<br>погрешность<br>положения<br>характерной<br>точки (Mt), м | Описание<br>обозначения<br>точки на<br>местности (при<br>наличии) |
|                                                 | X             | Y          |                                                        |                                                                                       |                                                                   |
| 1                                               | 2             | 3          | 4                                                      | 5                                                                                     | 6                                                                 |
| 1348                                            | 547024.40     | 1365587.52 | Аналитический<br>метод                                 | 0.10                                                                                  | Закрепление<br>отсутствует                                        |
| 1349                                            | 547026.59     | 1365586.10 | Аналитический<br>метод                                 | 0.10                                                                                  | Закрепление<br>отсутствует                                        |
| 1350                                            | 547028.92     | 1365584.91 | Аналитический<br>метод                                 | 0.10                                                                                  | Закрепление<br>отсутствует                                        |
| 1351                                            | 547031.36     | 1365583.97 | Аналитический<br>метод                                 | 0.10                                                                                  | Закрепление<br>отсутствует                                        |
| 1352                                            | 547033.89     | 1365583.30 | Аналитический<br>метод                                 | 0.10                                                                                  | Закрепление<br>отсутствует                                        |
| 1353                                            | 547036.48     | 1365582.89 | Аналитический<br>метод                                 | 0.10                                                                                  | Закрепление<br>отсутствует                                        |
| 1354                                            | 547039.09     | 1365582.75 | Аналитический<br>метод                                 | 0.10                                                                                  | Закрепление<br>отсутствует                                        |
| 1355                                            | 547097.27     | 1365583.50 | Аналитический<br>метод                                 | 0.10                                                                                  | Закрепление<br>отсутствует                                        |
| 1356                                            | 547174.33     | 1365541.99 | Аналитический<br>метод                                 | 0.10                                                                                  | Закрепление<br>отсутствует                                        |
| 1357                                            | 547250.55     | 1365445.57 | Аналитический<br>метод                                 | 0.10                                                                                  | Закрепление<br>отсутствует                                        |
| 1358                                            | 547252.20     | 1365443.53 | Аналитический<br>метод                                 | 0.10                                                                                  | Закрепление<br>отсутствует                                        |
| 1359                                            | 547254.05     | 1365441.68 | Аналитический<br>метод                                 | 0.10                                                                                  | Закрепление<br>отсутствует                                        |
| 1360                                            | 547256.09     | 1365440.03 | Аналитический<br>метод                                 | 0.10                                                                                  | Закрепление<br>отсутствует                                        |
| 1361                                            | 547258.28     | 1365438.61 | Аналитический<br>метод                                 | 0.10                                                                                  | Закрепление<br>отсутствует                                        |
| 1362                                            | 547260.61     | 1365437.42 | Аналитический<br>метод                                 | 0.10                                                                                  | Закрепление<br>отсутствует                                        |
| 1363                                            | 547263.05     | 1365436.48 | Аналитический<br>метод                                 | 0.10                                                                                  | Закрепление<br>отсутствует                                        |
| 1364                                            | 547265.58     | 1365435.81 | Аналитический<br>метод                                 | 0.10                                                                                  | Закрепление<br>отсутствует                                        |
| 1365                                            | 547268.17     | 1365435.40 | Аналитический<br>метод                                 | 0.10                                                                                  | Закрепление<br>отсутствует                                        |
| 1366                                            | 547332.07     | 1365425.99 | Аналитический<br>метод                                 | 0.10                                                                                  | Закрепление<br>отсутствует                                        |
| 1367                                            | 547502.34     | 1365228.92 | Аналитический<br>метод                                 | 0.10                                                                                  | Закрепление<br>отсутствует                                        |
| 1368                                            | 547504.19     | 1365227.07 | Аналитический<br>метод                                 | 0.10                                                                                  | Закрепление<br>отсутствует                                        |
| 1369                                            | 547506.23     | 1365225.42 | Аналитический<br>метод                                 | 0.10                                                                                  | Закрепление<br>отсутствует                                        |
| 1370                                            | 547508.42     | 1365224.00 | Аналитический<br>метод                                 | 0.10                                                                                  | Закрепление<br>отсутствует                                        |
| 1371                                            | 547510.75     | 1365222.81 | Аналитический<br>метод                                 | 0.10                                                                                  | Закрепление<br>отсутствует                                        |
| 1372                                            | 547513.19     | 1365221.87 | Аналитический<br>метод                                 | 0.10                                                                                  | Закрепление<br>отсутствует                                        |
|                                                 |               |            |                                                        |                                                                                       |                                                                   |

| 2. Сведения о характерных точках границ объекта |               |            |                                                        |                                                                                       |                                                                   |
|-------------------------------------------------|---------------|------------|--------------------------------------------------------|---------------------------------------------------------------------------------------|-------------------------------------------------------------------|
| Обозначение<br>характерных точек<br>границ      | Координаты, м |            | Метод<br>определения<br>координат<br>характерной точки | Средняя<br>квадратическая<br>погрешность<br>положения<br>характерной<br>точки (Mt), м | Описание<br>обозначения<br>точки на<br>местности (при<br>наличии) |
|                                                 | X             | Y          |                                                        |                                                                                       |                                                                   |
| 1                                               | 2             | 3          | 4                                                      | 5                                                                                     | 6                                                                 |
| 1373                                            | 547515.72     | 1365221.20 | Аналитический<br>метод                                 | 0.10                                                                                  | Закрепление<br>отсутствует                                        |
| 1374                                            | 547518.31     | 1365220.79 | Аналитический<br>метод                                 | 0.10                                                                                  | Закрепление<br>отсутствует                                        |
| 1375                                            | 547520.92     | 1365220.65 | Аналитический<br>метод                                 | 0.10                                                                                  | Закрепление<br>отсутствует                                        |
| 1376                                            | 547523.53     | 1365220.79 | Аналитический<br>метод                                 | 0.10                                                                                  | Закрепление<br>отсутствует                                        |
| 1377                                            | 547526.12     | 1365221.20 | Аналитический<br>метод                                 | 0.10                                                                                  | Закрепление<br>отсутствует                                        |
| 1378                                            | 547528.65     | 1365221.87 | Аналитический<br>метод                                 | 0.10                                                                                  | Закрепление<br>отсутствует                                        |
| 1379                                            | 547610.26     | 1365249.18 | Аналитический<br>метод                                 | 0.10                                                                                  | Закрепление<br>отсутствует                                        |
| 1380                                            | 547631.43     | 1365256.27 | Аналитический<br>метод                                 | 0.10                                                                                  | Закрепление<br>отсутствует                                        |
| 1381                                            | 547633.87     | 1365257.21 | Аналитический<br>метод                                 | 0.10                                                                                  | Закрепление<br>отсутствует                                        |
| 1382                                            | 547636.20     | 1365258.40 | Аналитический<br>метод                                 | 0.10                                                                                  | Закрепление<br>отсутствует                                        |
| 1383                                            | 547638.39     | 1365259.82 | Аналитический<br>метод                                 | 0.10                                                                                  | Закрепление<br>отсутствует                                        |
| 1384                                            | 547941.39     | 1365498.33 | Аналитический<br>метод                                 | 0.10                                                                                  | Закрепление<br>отсутствует                                        |
| 1385                                            | 548273.99     | 1365420.11 | Аналитический<br>метод                                 | 0.10                                                                                  | Закрепление<br>отсутствует                                        |
| 1386                                            | 548531.97     | 1365294.82 | Аналитический<br>метод                                 | 0.10                                                                                  | Закрепление<br>отсутствует                                        |
| 1387                                            | 548756.40     | 1365030.81 | Аналитический<br>метод                                 | 0.10                                                                                  | Закрепление<br>отсутствует                                        |
| 1388                                            | 548762.22     | 1364967.99 | Аналитический<br>метод                                 | 0.10                                                                                  | Закрепление<br>отсутствует                                        |
| 1389                                            | 548762.63     | 1364965.40 | Аналитический<br>метод                                 | 0.10                                                                                  | Закрепление<br>отсутствует                                        |
| 1390                                            | 548763.30     | 1364962.87 | Аналитический<br>метод                                 | 0.10                                                                                  | Закрепление<br>отсутствует                                        |
| 1391                                            | 548764.24     | 1364960.43 | Аналитический<br>метод                                 | 0.10                                                                                  | Закрепление<br>отсутствует                                        |
| 1392                                            | 548765.43     | 1364958.10 | Аналитический<br>метод                                 | 0.10                                                                                  | Закрепление<br>отсутствует                                        |
| 1393                                            | 548766.85     | 1364955.91 | Аналитический<br>метод                                 | 0.10                                                                                  | Закрепление<br>отсутствует                                        |
| 1394                                            | 548768.50     | 1364953.87 | Аналитический<br>метод                                 | 0.10                                                                                  | Закрепление<br>отсутствует                                        |
| 1395                                            | 548770.35     | 1364952.02 | Аналитический<br>метод                                 | 0.10                                                                                  | Закрепление<br>отсутствует                                        |
| 1396                                            | 548772.39     | 1364950.37 | Аналитический<br>метод                                 | 0.10                                                                                  | Закрепление<br>отсутствует                                        |
| 1397                                            | 548774.58     | 1364948.95 | Аналитический<br>метод                                 | 0.10                                                                                  | Закрепление<br>отсутствует                                        |
|                                                 |               |            |                                                        |                                                                                       |                                                                   |

| 2. Сведения о характерных точках границ объекта |               |            |                                                        |                                                                                       |                                                                   |
|-------------------------------------------------|---------------|------------|--------------------------------------------------------|---------------------------------------------------------------------------------------|-------------------------------------------------------------------|
| Обозначение<br>характерных точек<br>границ      | Координаты, м |            | Метод<br>определения<br>координат<br>характерной точки | Средняя<br>квадратическая<br>погрешность<br>положения<br>характерной<br>точки (Mt), м | Описание<br>обозначения<br>точки на<br>местности (при<br>наличии) |
|                                                 | X             | Y          |                                                        |                                                                                       |                                                                   |
| 1                                               | 2             | 3          | 4                                                      | 5                                                                                     | 6                                                                 |
| 1398                                            | 548776.91     | 1364947.76 | Аналитический<br>метод                                 | 0.10                                                                                  | Закрепление<br>отсутствует                                        |
| 1399                                            | 548779.35     | 1364946.82 | Аналитический<br>метод                                 | 0.10                                                                                  | Закрепление<br>отсутствует                                        |
| 1400                                            | 548781.88     | 1364946.15 | Аналитический<br>метод                                 | 0.10                                                                                  | Закрепление<br>отсутствует                                        |
| 1401                                            | 548814.26     | 1364938.01 | Аналитический<br>метод                                 | 0.10                                                                                  | Закрепление<br>отсутствует                                        |
| 1402                                            | 548875.05     | 1364698.93 | Аналитический<br>метод                                 | 0.10                                                                                  | Закрепление<br>отсутствует                                        |
| 1403                                            | 548875.72     | 1364696.40 | Аналитический<br>метод                                 | 0.10                                                                                  | Закрепление<br>отсутствует                                        |
| 1404                                            | 548876.66     | 1364693.96 | Аналитический<br>метод                                 | 0.10                                                                                  | Закрепление<br>отсутствует                                        |
| 1405                                            | 548877.85     | 1364691.63 | Аналитический<br>метод                                 | 0.10                                                                                  | Закрепление<br>отсутствует                                        |
| 1406                                            | 548939.96     | 1364583.49 | Аналитический<br>метод                                 | 0.10                                                                                  | Закрепление<br>отсутствует                                        |
| 1407                                            | 548941.38     | 1364581.30 | Аналитический<br>метод                                 | 0.10                                                                                  | Закрепление<br>отсутствует                                        |
| 1408                                            | 548943.03     | 1364579.26 | Аналитический<br>метод                                 | 0.10                                                                                  | Закрепление<br>отсутствует                                        |
| 1409                                            | 548944.88     | 1364577.41 | Аналитический<br>метод                                 | 0.10                                                                                  | Закрепление<br>отсутствует                                        |
| 1410                                            | 548946.92     | 1364575.76 | Аналитический<br>метод                                 | 0.10                                                                                  | Закрепление<br>отсутствует                                        |
| 1411                                            | 548949.11     | 1364574.34 | Аналитический<br>метод                                 | 0.10                                                                                  | Закрепление<br>отсутствует                                        |
| 1412                                            | 548951.44     | 1364573.15 | Аналитический<br>метод                                 | 0.10                                                                                  | Закрепление<br>отсутствует                                        |
| 1413                                            | 548953.88     | 1364572.21 | Аналитический<br>метод                                 | 0.10                                                                                  | Закрепление<br>отсутствует                                        |
| 1414                                            | 548956.41     | 1364571.54 | Аналитический<br>метод                                 | 0.10                                                                                  | Закрепление<br>отсутствует                                        |
| 1415                                            | 548959.00     | 1364571.13 | Аналитический<br>метод                                 | 0.10                                                                                  | Закрепление<br>отсутствует                                        |
| 1416                                            | 548961.61     | 1364570.99 | Аналитический<br>метод                                 | 0.10                                                                                  | Закрепление<br>отсутствует                                        |
| 1417                                            | 548964.22     | 1364571.13 | Аналитический<br>метод                                 | 0.10                                                                                  | Закрепление<br>отсутствует                                        |
| 1418                                            | 549054.24     | 1364584.32 | Аналитический<br>метод                                 | 0.10                                                                                  | Закрепление<br>отсутствует                                        |
| 1419                                            | 549083.18     | 1364519.69 | Аналитический<br>метод                                 | 0.10                                                                                  | Закрепление<br>отсутствует                                        |
| 1420                                            | 549084.37     | 1364517.36 | Аналитический<br>метод                                 | 0.10                                                                                  | Закрепление<br>отсутствует                                        |
| 1421                                            | 549085.79     | 1364515.17 | Аналитический<br>метод                                 | 0.10                                                                                  | Закрепление<br>отсутствует                                        |
| 1422                                            | 549087.44     | 1364513.13 | Аналитический<br>метод                                 | 0.10                                                                                  | Закрепление<br>отсутствует                                        |
|                                                 |               |            |                                                        |                                                                                       |                                                                   |

| 2. Сведения о характерных точках границ объекта |               |            |                                                        |                                                                                       |                                                                   |
|-------------------------------------------------|---------------|------------|--------------------------------------------------------|---------------------------------------------------------------------------------------|-------------------------------------------------------------------|
| Обозначение<br>характерных точек<br>границ      | Координаты, м |            | Метод<br>определения<br>координат<br>характерной точки | Средняя<br>квадратическая<br>погрешность<br>положения<br>характерной<br>точки (Mt), м | Описание<br>обозначения<br>точки на<br>местности (при<br>наличии) |
|                                                 | X             | Y          |                                                        |                                                                                       |                                                                   |
| 1                                               | 2             | 3          | 4                                                      | 5                                                                                     | 6                                                                 |
| 1423                                            | 549089.29     | 1364511.28 | Аналитический<br>метод                                 | 0.10                                                                                  | Закрепление<br>отсутствует                                        |
| 1424                                            | 549091.33     | 1364509.63 | Аналитический<br>метод                                 | 0.10                                                                                  | Закрепление<br>отсутствует                                        |
| 1425                                            | 549093.52     | 1364508.21 | Аналитический<br>метод                                 | 0.10                                                                                  | Закрепление<br>отсутствует                                        |
| 1426                                            | 549363.45     | 1364368.45 | Аналитический<br>метод                                 | 0.10                                                                                  | Закрепление<br>отсутствует                                        |
| 1427                                            | 549402.17     | 1364223.42 | Аналитический<br>метод                                 | 0.10                                                                                  | Закрепление<br>отсутствует                                        |
| 1428                                            | 549402.84     | 1364220.89 | Аналитический<br>метод                                 | 0.10                                                                                  | Закрепление<br>отсутствует                                        |
| 1429                                            | 549403.78     | 1364218.45 | Аналитический<br>метод                                 | 0.10                                                                                  | Закрепление<br>отсутствует                                        |
| 1430                                            | 549404.97     | 1364216.12 | Аналитический<br>метод                                 | 0.10                                                                                  | Закрепление<br>отсутствует                                        |
| 1431                                            | 549406.39     | 1364213.93 | Аналитический<br>метод                                 | 0.10                                                                                  | Закрепление<br>отсутствует                                        |
| 1432                                            | 549408.04     | 1364211.89 | Аналитический<br>метод                                 | 0.10                                                                                  | Закрепление<br>отсутствует                                        |
| 1433                                            | 549409.89     | 1364210.04 | Аналитический<br>метод                                 | 0.10                                                                                  | Закрепление<br>отсутствует                                        |
| 1434                                            | 549411.93     | 1364208.39 | Аналитический<br>метод                                 | 0.10                                                                                  | Закрепление<br>отсутствует                                        |
| 1435                                            | 549414.12     | 1364206.97 | Аналитический<br>метод                                 | 0.10                                                                                  | Закрепление<br>отсутствует                                        |
| 1436                                            | 549416.45     | 1364205.78 | Аналитический<br>метод                                 | 0.10                                                                                  | Закрепление<br>отсутствует                                        |
| 1437                                            | 549418.89     | 1364204.84 | Аналитический<br>метод                                 | 0.10                                                                                  | Закрепление<br>отсутствует                                        |
| 1438                                            | 549421.42     | 1364204.17 | Аналитический<br>метод                                 | 0.10                                                                                  | Закрепление<br>отсутствует                                        |
| 1439                                            | 549424.01     | 1364203.76 | Аналитический<br>метод                                 | 0.10                                                                                  | Закрепление<br>отсутствует                                        |
| 1440                                            | 549507.35     | 1364193.08 | Аналитический<br>метод                                 | 0.10                                                                                  | Закрепление<br>отсутствует                                        |
| 1441                                            | 549582.38     | 1364071.38 | Аналитический<br>метод                                 | 0.10                                                                                  | Закрепление<br>отсутствует                                        |
| 1442                                            | 549603.20     | 1363912.29 | Аналитический<br>метод                                 | 0.10                                                                                  | Закрепление<br>отсутствует                                        |
| 1443                                            | 549584.67     | 1363855.58 | Аналитический<br>метод                                 | 0.10                                                                                  | Закрепление<br>отсутствует                                        |
| 1444                                            | 549584.00     | 1363853.05 | Аналитический<br>метод                                 | 0.10                                                                                  | Закрепление<br>отсутствует                                        |
| 1445                                            | 549583.59     | 1363850.46 | Аналитический<br>метод                                 | 0.10                                                                                  | Закрепление<br>отсутствует                                        |
| 1446                                            | 549583.45     | 1363847.85 | Аналитический<br>метод                                 | 0.10                                                                                  | Закрепление<br>отсутствует                                        |
| 1447                                            | 549583.59     | 1363845.24 | Аналитический<br>метод                                 | 0.10                                                                                  | Закрепление<br>отсутствует                                        |
|                                                 |               |            |                                                        |                                                                                       |                                                                   |

| 2. Сведения о характерных точках границ объекта |               |            |                                                        |                                                                                       |                                                                   |
|-------------------------------------------------|---------------|------------|--------------------------------------------------------|---------------------------------------------------------------------------------------|-------------------------------------------------------------------|
| Обозначение<br>характерных точек<br>границ      | Координаты, м |            | Метод<br>определения<br>координат<br>характерной точки | Средняя<br>квадратическая<br>погрешность<br>положения<br>характерной<br>точки (Mt), м | Описание<br>обозначения<br>точки на<br>местности (при<br>наличии) |
|                                                 | X             | Y          |                                                        |                                                                                       |                                                                   |
| 1                                               | 2             | 3          | 4                                                      | 5                                                                                     | 6                                                                 |
| 1448                                            | 549584.00     | 1363842.65 | Аналитический<br>метод                                 | 0.10                                                                                  | Закрепление<br>отсутствует                                        |
| 1449                                            | 549584.67     | 1363840.12 | Аналитический<br>метод                                 | 0.10                                                                                  | Закрепление<br>отсутствует                                        |
| 1450                                            | 549585.61     | 1363837.68 | Аналитический<br>метод                                 | 0.10                                                                                  | Закрепление<br>отсутствует                                        |
| 1451                                            | 549586.80     | 1363835.35 | Аналитический<br>метод                                 | 0.10                                                                                  | Закрепление<br>отсутствует                                        |
| 1452                                            | 549588.22     | 1363833.16 | Аналитический<br>метод                                 | 0.10                                                                                  | Закрепление<br>отсутствует                                        |
| 1453                                            | 549589.87     | 1363831.12 | Аналитический<br>метод                                 | 0.10                                                                                  | Закрепление<br>отсутствует                                        |
| 1454                                            | 549591.72     | 1363829.27 | Аналитический<br>метод                                 | 0.10                                                                                  | Закрепление<br>отсутствует                                        |
| 1455                                            | 549767.13     | 1363683.70 | Аналитический<br>метод                                 | 0.10                                                                                  | Закрепление<br>отсутствует                                        |
| 1456                                            | 549769.17     | 1363682.05 | Аналитический<br>метод                                 | 0.10                                                                                  | Закрепление<br>отсутствует                                        |
| 1457                                            | 549771.36     | 1363680.63 | Аналитический<br>метод                                 | 0.10                                                                                  | Закрепление<br>отсутствует                                        |
| 1458                                            | 549773.69     | 1363679.44 | Аналитический<br>метод                                 | 0.10                                                                                  | Закрепление<br>отсутствует                                        |
| 1459                                            | 549776.13     | 1363678.50 | Аналитический<br>метод                                 | 0.10                                                                                  | Закрепление<br>отсутствует                                        |
| 1460                                            | 549778.66     | 1363677.83 | Аналитический<br>метод                                 | 0.10                                                                                  | Закрепление<br>отсутствует                                        |
| 1461                                            | 549781.25     | 1363677.42 | Аналитический<br>метод                                 | 0.10                                                                                  | Закрепление<br>отсутствует                                        |
| 1462                                            | 549783.86     | 1363677.28 | Аналитический<br>метод                                 | 0.10                                                                                  | Закрепление<br>отсутствует                                        |
| 1463                                            | 549786.47     | 1363677.42 | Аналитический<br>метод                                 | 0.10                                                                                  | Закрепление<br>отсутствует                                        |
| 1464                                            | 549789.06     | 1363677.83 | Аналитический<br>метод                                 | 0.10                                                                                  | Закрепление<br>отсутствует                                        |
| 1465                                            | 549855.74     | 1363694.32 | Аналитический<br>метод                                 | 0.10                                                                                  | Закрепление<br>отсутствует                                        |
| 1466                                            | 550244.26     | 1363363.56 | Аналитический<br>метод                                 | 0.10                                                                                  | Закрепление<br>отсутствует                                        |
| 1467                                            | 550719.18     | 1362792.08 | Аналитический<br>метод                                 | 0.10                                                                                  | Закрепление<br>отсутствует                                        |
| 1468                                            | 550769.91     | 1362731.03 | Аналитический<br>метод                                 | 0.10                                                                                  | Закрепление<br>отсутствует                                        |
| 1469                                            | 551156.01     | 1361868.25 | Аналитический<br>метод                                 | 0.10                                                                                  | Закрепление<br>отсутствует                                        |
| 1470                                            | 551192.98     | 1361777.89 | Аналитический<br>метод                                 | 0.10                                                                                  | Закрепление<br>отсутствует                                        |
| 1471                                            | 551283.95     | 1361555.52 | Аналитический<br>метод                                 | 0.10                                                                                  | Закрепление<br>отсутствует                                        |
| 1472                                            | 551300.17     | 1361494.72 | Аналитический<br>метод                                 | 0.10                                                                                  | Закрепление<br>отсутствует                                        |
|                                                 |               |            |                                                        |                                                                                       |                                                                   |



| 2. Сведения о характерных точках границ объекта |               |            |                                                        |                                                                                       |                                                                   |
|-------------------------------------------------|---------------|------------|--------------------------------------------------------|---------------------------------------------------------------------------------------|-------------------------------------------------------------------|
| Обозначение<br>характерных точек<br>границ      | Координаты, м |            | Метод<br>определения<br>координат<br>характерной точки | Средняя<br>квадратическая<br>погрешность<br>положения<br>характерной<br>точки (Mt), м | Описание<br>обозначения<br>точки на<br>местности (при<br>наличии) |
|                                                 | X             | Y          |                                                        |                                                                                       |                                                                   |
| 1                                               | 2             | 3          | 4                                                      | 5                                                                                     | 6                                                                 |
| 1473                                            | 551300.84     | 1361492.19 | Аналитический<br>метод                                 | 0.10                                                                                  | Закрепление<br>отсутствует                                        |
| 1474                                            | 551301.78     | 1361489.75 | Аналитический<br>метод                                 | 0.10                                                                                  | Закрепление<br>отсутствует                                        |
| 1475                                            | 551342.46     | 1361399.40 | Аналитический<br>метод                                 | 0.10                                                                                  | Закрепление<br>отсутствует                                        |
| 1476                                            | 551408.61     | 1361219.75 | Аналитический<br>метод                                 | 0.10                                                                                  | Закрепление<br>отсутствует                                        |
| 1477                                            | 551406.69     | 1361168.65 | Аналитический<br>метод                                 | 0.10                                                                                  | Закрепление<br>отсутствует                                        |
| 1478                                            | 551406.83     | 1361166.04 | Аналитический<br>метод                                 | 0.10                                                                                  | Закрепление<br>отсутствует                                        |
| 1479                                            | 551407.24     | 1361163.45 | Аналитический<br>метод                                 | 0.10                                                                                  | Закрепление<br>отсутствует                                        |
| 1480                                            | 551407.91     | 1361160.92 | Аналитический<br>метод                                 | 0.10                                                                                  | Закрепление<br>отсутствует                                        |
| 1481                                            | 551408.85     | 1361158.48 | Аналитический<br>метод                                 | 0.10                                                                                  | Закрепление<br>отсутствует                                        |
| 1482                                            | 551467.75     | 1361023.43 | Аналитический<br>метод                                 | 0.10                                                                                  | Закрепление<br>отсутствует                                        |
| 1483                                            | 551468.94     | 1361021.10 | Аналитический<br>метод                                 | 0.10                                                                                  | Закрепление<br>отсутствует                                        |
| 1484                                            | 551503.02     | 1360959.97 | Аналитический<br>метод                                 | 0.10                                                                                  | Закрепление<br>отсутствует                                        |
| 1485                                            | 551509.69     | 1360928.02 | Аналитический<br>метод                                 | 0.10                                                                                  | Закрепление<br>отсутствует                                        |
| 1486                                            | 551510.36     | 1360925.49 | Аналитический<br>метод                                 | 0.10                                                                                  | Закрепление<br>отсутствует                                        |
| 1487                                            | 551511.30     | 1360923.05 | Аналитический<br>метод                                 | 0.10                                                                                  | Закрепление<br>отсутствует                                        |
| 1488                                            | 551595.92     | 1360731.40 | Аналитический<br>метод                                 | 0.10                                                                                  | Закрепление<br>отсутствует                                        |
| 1489                                            | 552056.91     | 1359687.30 | Аналитический<br>метод                                 | 0.10                                                                                  | Закрепление<br>отсутствует                                        |
| 1490                                            | 552531.11     | 1358647.73 | Аналитический<br>метод                                 | 0.10                                                                                  | Закрепление<br>отсутствует                                        |
| 1491                                            | 552673.02     | 1358336.62 | Аналитический<br>метод                                 | 0.10                                                                                  | Закрепление<br>отсутствует                                        |
| 1492                                            | 552919.37     | 1357827.13 | Аналитический<br>метод                                 | 0.10                                                                                  | Закрепление<br>отсутствует                                        |
| 1493                                            | 552954.82     | 1357753.81 | Аналитический<br>метод                                 | 0.10                                                                                  | Закрепление<br>отсутствует                                        |
| 1494                                            | 552989.15     | 1357511.46 | Аналитический<br>метод                                 | 0.10                                                                                  | Закрепление<br>отсутствует                                        |
| 1495                                            | 552863.00     | 1357493.60 | Аналитический<br>метод                                 | 0.10                                                                                  | Закрепление<br>отсутствует                                        |
| 1496                                            | 552255.53     | 1357420.04 | Аналитический<br>метод                                 | 0.10                                                                                  | Закрепление<br>отсутствует                                        |
| 1497                                            | 551852.60     | 1357371.24 | Аналитический<br>метод                                 | 0.10                                                                                  | Закрепление<br>отсутствует                                        |
|                                                 |               |            |                                                        |                                                                                       |                                                                   |

| 2. Сведения о характерных точках границ объекта |               |            |                                                        |                                                                                       |                                                                   |
|-------------------------------------------------|---------------|------------|--------------------------------------------------------|---------------------------------------------------------------------------------------|-------------------------------------------------------------------|
| Обозначение<br>характерных точек<br>границ      | Координаты, м |            | Метод<br>определения<br>координат<br>характерной точки | Средняя<br>квадратическая<br>погрешность<br>положения<br>характерной<br>точки (Mt), м | Описание<br>обозначения<br>точки на<br>местности (при<br>наличии) |
|                                                 | X             | Y          |                                                        |                                                                                       |                                                                   |
| 1                                               | 2             | 3          | 4                                                      | 5                                                                                     | 6                                                                 |
| 1498                                            | 551850.01     | 1357370.83 | Аналитический<br>метод                                 | 0.10                                                                                  | Закрепление<br>отсутствует                                        |
| 1499                                            | 551847.48     | 1357370.16 | Аналитический<br>метод                                 | 0.10                                                                                  | Закрепление<br>отсутствует                                        |
| 1500                                            | 551845.04     | 1357369.22 | Аналитический<br>метод                                 | 0.10                                                                                  | Закрепление<br>отсутствует                                        |
| 1501                                            | 551842.71     | 1357368.03 | Аналитический<br>метод                                 | 0.10                                                                                  | Закрепление<br>отсутствует                                        |
| 1502                                            | 551840.52     | 1357366.61 | Аналитический<br>метод                                 | 0.10                                                                                  | Закрепление<br>отсутствует                                        |
| 1503                                            | 551838.48     | 1357364.96 | Аналитический<br>метод                                 | 0.10                                                                                  | Закрепление<br>отсутствует                                        |
| 1504                                            | 551836.63     | 1357363.11 | Аналитический<br>метод                                 | 0.10                                                                                  | Закрепление<br>отсутствует                                        |
| 1505                                            | 551834.98     | 1357361.07 | Аналитический<br>метод                                 | 0.10                                                                                  | Закрепление<br>отсутствует                                        |
| 1506                                            | 551833.56     | 1357358.88 | Аналитический<br>метод                                 | 0.10                                                                                  | Закрепление<br>отсутствует                                        |
| 1507                                            | 551832.37     | 1357356.55 | Аналитический<br>метод                                 | 0.10                                                                                  | Закрепление<br>отсутствует                                        |
| 1508                                            | 551831.43     | 1357354.11 | Аналитический<br>метод                                 | 0.10                                                                                  | Закрепление<br>отсутствует                                        |
| 1509                                            | 551830.76     | 1357351.58 | Аналитический<br>метод                                 | 0.10                                                                                  | Закрепление<br>отсутствует                                        |
| 1510                                            | 551830.35     | 1357348.99 | Аналитический<br>метод                                 | 0.10                                                                                  | Закрепление<br>отсутствует                                        |
| 1511                                            | 551830.21     | 1357346.38 | Аналитический<br>метод                                 | 0.10                                                                                  | Закрепление<br>отсутствует                                        |
| 1512                                            | 551830.35     | 1357343.77 | Аналитический<br>метод                                 | 0.10                                                                                  | Закрепление<br>отсутствует                                        |
| 1513                                            | 551876.02     | 1356974.93 | Аналитический<br>метод                                 | 0.10                                                                                  | Закрепление<br>отсутствует                                        |
| 1514                                            | 551876.43     | 1356972.34 | Аналитический<br>метод                                 | 0.10                                                                                  | Закрепление<br>отсутствует                                        |
| 1515                                            | 551928.23     | 1356658.50 | Аналитический<br>метод                                 | 0.10                                                                                  | Закрепление<br>отсутствует                                        |
| 1516                                            | 551978.48     | 1356354.03 | Аналитический<br>метод                                 | 0.10                                                                                  | Закрепление<br>отсутствует                                        |
| 1517                                            | 552086.83     | 1355594.62 | Аналитический<br>метод                                 | 0.10                                                                                  | Закрепление<br>отсутствует                                        |
| 1518                                            | 552087.24     | 1355592.03 | Аналитический<br>метод                                 | 0.10                                                                                  | Закрепление<br>отсутствует                                        |
| 1519                                            | 552169.52     | 1355138.62 | Аналитический<br>метод                                 | 0.10                                                                                  | Закрепление<br>отсутствует                                        |
| 1520                                            | 552170.19     | 1355136.09 | Аналитический<br>метод                                 | 0.10                                                                                  | Закрепление<br>отсутствует                                        |
| 1521                                            | 552171.13     | 1355133.65 | Аналитический<br>метод                                 | 0.10                                                                                  | Закрепление<br>отсутствует                                        |
| 1522                                            | 552223.50     | 1355019.91 | Аналитический<br>метод                                 | 0.10                                                                                  | Закрепление<br>отсутствует                                        |
|                                                 |               |            |                                                        |                                                                                       |                                                                   |

| 2. Сведения о характерных точках границ объекта |               |            |                                                        |                                                                                       |                                                                   |
|-------------------------------------------------|---------------|------------|--------------------------------------------------------|---------------------------------------------------------------------------------------|-------------------------------------------------------------------|
| Обозначение<br>характерных точек<br>границ      | Координаты, м |            | Метод<br>определения<br>координат<br>характерной точки | Средняя<br>квадратическая<br>погрешность<br>положения<br>характерной<br>точки (Mt), м | Описание<br>обозначения<br>точки на<br>местности (при<br>наличии) |
|                                                 | X             | Y          |                                                        |                                                                                       |                                                                   |
| 1                                               | 2             | 3          | 4                                                      | 5                                                                                     | 6                                                                 |
| 1523                                            | 552244.29     | 1354544.14 | Аналитический<br>метод                                 | 0.10                                                                                  | Закрепление<br>отсутствует                                        |
| 1524                                            | 552247.59     | 1354468.57 | Аналитический<br>метод                                 | 0.10                                                                                  | Закрепление<br>отсутствует                                        |
| 1525                                            | 552247.73     | 1354465.96 | Аналитический<br>метод                                 | 0.10                                                                                  | Закрепление<br>отсутствует                                        |
| 1526                                            | 552248.14     | 1354463.37 | Аналитический<br>метод                                 | 0.10                                                                                  | Закрепление<br>отсутствует                                        |
| 1527                                            | 552248.81     | 1354460.84 | Аналитический<br>метод                                 | 0.10                                                                                  | Закрепление<br>отсутствует                                        |
| 1528                                            | 552249.75     | 1354458.40 | Аналитический<br>метод                                 | 0.10                                                                                  | Закрепление<br>отсутствует                                        |
| 1529                                            | 552250.94     | 1354456.07 | Аналитический<br>метод                                 | 0.10                                                                                  | Закрепление<br>отсутствует                                        |
| 1530                                            | 552252.36     | 1354453.88 | Аналитический<br>метод                                 | 0.10                                                                                  | Закрепление<br>отсутствует                                        |
| 1531                                            | 552308.98     | 1354380.34 | Аналитический<br>метод                                 | 0.10                                                                                  | Закрепление<br>отсутствует                                        |
| 1532                                            | 552310.63     | 1354378.30 | Аналитический<br>метод                                 | 0.10                                                                                  | Закрепление<br>отсутствует                                        |
| 1533                                            | 552312.48     | 1354376.45 | Аналитический<br>метод                                 | 0.10                                                                                  | Закрепление<br>отсутствует                                        |
| 1534                                            | 552314.52     | 1354374.80 | Аналитический<br>метод                                 | 0.10                                                                                  | Закрепление<br>отсутствует                                        |
| 1535                                            | 552421.03     | 1354289.97 | Аналитический<br>метод                                 | 0.10                                                                                  | Закрепление<br>отсутствует                                        |
| 1536                                            | 552423.22     | 1354288.55 | Аналитический<br>метод                                 | 0.10                                                                                  | Закрепление<br>отсутствует                                        |
| 1537                                            | 552487.18     | 1354247.43 | Аналитический<br>метод                                 | 0.10                                                                                  | Закрепление<br>отсутствует                                        |
| 1538                                            | 552572.66     | 1354168.56 | Аналитический<br>метод                                 | 0.10                                                                                  | Закрепление<br>отсутствует                                        |
| 1539                                            | 552574.70     | 1354166.91 | Аналитический<br>метод                                 | 0.10                                                                                  | Закрепление<br>отсутствует                                        |
| 1540                                            | 552576.89     | 1354165.49 | Аналитический<br>метод                                 | 0.10                                                                                  | Закрепление<br>отсутствует                                        |
| 1541                                            | 552579.22     | 1354164.30 | Аналитический<br>метод                                 | 0.10                                                                                  | Закрепление<br>отсутствует                                        |
| 1542                                            | 552909.20     | 1354011.33 | Аналитический<br>метод                                 | 0.10                                                                                  | Закрепление<br>отсутствует                                        |
| 1543                                            | 553056.68     | 1353942.97 | Аналитический<br>метод                                 | 0.10                                                                                  | Закрепление<br>отсутствует                                        |
| 1544                                            | 553172.80     | 1353784.82 | Аналитический<br>метод                                 | 0.10                                                                                  | Закрепление<br>отсутствует                                        |
| 1545                                            | 553174.45     | 1353782.78 | Аналитический<br>метод                                 | 0.10                                                                                  | Закрепление<br>отсутствует                                        |
| 1546                                            | 553176.30     | 1353780.93 | Аналитический<br>метод                                 | 0.10                                                                                  | Закрепление<br>отсутствует                                        |
| 1547                                            | 553427.02     | 1353567.42 | Аналитический<br>метод                                 | 0.10                                                                                  | Закрепление<br>отсутствует                                        |
|                                                 |               |            |                                                        |                                                                                       |                                                                   |

| 2. Сведения о характерных точках границ объекта |               |            |                                                        |                                                                                       |                                                                   |
|-------------------------------------------------|---------------|------------|--------------------------------------------------------|---------------------------------------------------------------------------------------|-------------------------------------------------------------------|
| Обозначение<br>характерных точек<br>границ      | Координаты, м |            | Метод<br>определения<br>координат<br>характерной точки | Средняя<br>квадратическая<br>погрешность<br>положения<br>характерной<br>точки (Mt), м | Описание<br>обозначения<br>точки на<br>местности (при<br>наличии) |
|                                                 | X             | Y          |                                                        |                                                                                       |                                                                   |
| 1                                               | 2             | 3          | 4                                                      | 5                                                                                     | 6                                                                 |
| 1548                                            | 553429.06     | 1353565.77 | Аналитический<br>метод                                 | 0.10                                                                                  | Закрепление<br>отсутствует                                        |
| 1549                                            | 553636.81     | 1353411.66 | Аналитический<br>метод                                 | 0.10                                                                                  | Закрепление<br>отсутствует                                        |
| 1550                                            | 553639.00     | 1353410.24 | Аналитический<br>метод                                 | 0.10                                                                                  | Закрепление<br>отсутствует                                        |
| 1551                                            | 554014.20     | 1353209.19 | Аналитический<br>метод                                 | 0.10                                                                                  | Закрепление<br>отсутствует                                        |
| 1552                                            | 554347.30     | 1353004.65 | Аналитический<br>метод                                 | 0.10                                                                                  | Закрепление<br>отсутствует                                        |
| 1553                                            | 554349.63     | 1353003.46 | Аналитический<br>метод                                 | 0.10                                                                                  | Закрепление<br>отсутствует                                        |
| 1554                                            | 554481.06     | 1352937.73 | Аналитический<br>метод                                 | 0.10                                                                                  | Закрепление<br>отсутствует                                        |
| 1555                                            | 554658.18     | 1352838.12 | Аналитический<br>метод                                 | 0.10                                                                                  | Закрепление<br>отсутствует                                        |
| 1556                                            | 555104.72     | 1352570.90 | Аналитический<br>метод                                 | 0.10                                                                                  | Закрепление<br>отсутствует                                        |
| 1557                                            | 555277.67     | 1352472.47 | Аналитический<br>метод                                 | 0.10                                                                                  | Закрепление<br>отсутствует                                        |
| 1558                                            | 555364.60     | 1352422.99 | Аналитический<br>метод                                 | 0.10                                                                                  | Закрепление<br>отсутствует                                        |
| 1559                                            | 555366.93     | 1352421.80 | Аналитический<br>метод                                 | 0.10                                                                                  | Закрепление<br>отсутствует                                        |
| 1560                                            | 555369.37     | 1352420.86 | Аналитический<br>метод                                 | 0.10                                                                                  | Закрепление<br>отсутствует                                        |
| 1561                                            | 555371.90     | 1352420.19 | Аналитический<br>метод                                 | 0.10                                                                                  | Закрепление<br>отсутствует                                        |
| 1562                                            | 555374.49     | 1352419.78 | Аналитический<br>метод                                 | 0.10                                                                                  | Закрепление<br>отсутствует                                        |
| 1563                                            | 555517.38     | 1352409.59 | Аналитический<br>метод                                 | 0.10                                                                                  | Закрепление<br>отсутствует                                        |
| 1564                                            | 555601.15     | 1352357.05 | Аналитический<br>метод                                 | 0.10                                                                                  | Закрепление<br>отсутствует                                        |
| 1565                                            | 555603.48     | 1352355.86 | Аналитический<br>метод                                 | 0.10                                                                                  | Закрепление<br>отсутствует                                        |
| 1566                                            | 555605.92     | 1352354.92 | Аналитический<br>метод                                 | 0.10                                                                                  | Закрепление<br>отсутствует                                        |
| 1567                                            | 555608.45     | 1352354.25 | Аналитический<br>метод                                 | 0.10                                                                                  | Закрепление<br>отсутствует                                        |
| 1568                                            | 555683.49     | 1352337.57 | Аналитический<br>метод                                 | 0.10                                                                                  | Закрепление<br>отсутствует                                        |
| 1569                                            | 555756.33     | 1352307.71 | Аналитический<br>метод                                 | 0.10                                                                                  | Закрепление<br>отсутствует                                        |
| 1570                                            | 555758.77     | 1352306.77 | Аналитический<br>метод                                 | 0.10                                                                                  | Закрепление<br>отсутствует                                        |
| 1571                                            | 555761.30     | 1352306.10 | Аналитический<br>метод                                 | 0.10                                                                                  | Закрепление<br>отсутствует                                        |
| 1572                                            | 556192.65     | 1352223.31 | Аналитический<br>метод                                 | 0.10                                                                                  | Закрепление<br>отсутствует                                        |
|                                                 |               |            |                                                        |                                                                                       |                                                                   |

| 2. Сведения о характерных точках границ объекта |               |            |                                                        |                                                                                       |                                                                   |
|-------------------------------------------------|---------------|------------|--------------------------------------------------------|---------------------------------------------------------------------------------------|-------------------------------------------------------------------|
| Обозначение<br>характерных точек<br>границ      | Координаты, м |            | Метод<br>определения<br>координат<br>характерной точки | Средняя<br>квадратическая<br>погрешность<br>положения<br>характерной<br>точки (Mt), м | Описание<br>обозначения<br>точки на<br>местности (при<br>наличии) |
|                                                 | X             | Y          |                                                        |                                                                                       |                                                                   |
| 1                                               | 2             | 3          | 4                                                      | 5                                                                                     | 6                                                                 |
| 1573                                            | 556267.26     | 1352208.99 | Аналитический<br>метод                                 | 0.10                                                                                  | Закрепление<br>отсутствует                                        |
| 1574                                            | 556278.45     | 1352159.26 | Аналитический<br>метод                                 | 0.10                                                                                  | Закрепление<br>отсутствует                                        |
| 1575                                            | 556279.12     | 1352156.73 | Аналитический<br>метод                                 | 0.10                                                                                  | Закрепление<br>отсутствует                                        |
| 1576                                            | 556280.06     | 1352154.29 | Аналитический<br>метод                                 | 0.10                                                                                  | Закрепление<br>отсутствует                                        |
| 1577                                            | 556281.25     | 1352151.96 | Аналитический<br>метод                                 | 0.10                                                                                  | Закрепление<br>отсутствует                                        |
| 1578                                            | 556282.67     | 1352149.77 | Аналитический<br>метод                                 | 0.10                                                                                  | Закрепление<br>отсутствует                                        |
| 1579                                            | 556380.04     | 1352020.21 | Аналитический<br>метод                                 | 0.10                                                                                  | Закрепление<br>отсутствует                                        |
| 1580                                            | 556359.99     | 1351859.31 | Аналитический<br>метод                                 | 0.10                                                                                  | Закрепление<br>отсутствует                                        |
| 1581                                            | 556359.85     | 1351856.70 | Аналитический<br>метод                                 | 0.10                                                                                  | Закрепление<br>отсутствует                                        |
| 1582                                            | 556359.99     | 1351854.09 | Аналитический<br>метод                                 | 0.10                                                                                  | Закрепление<br>отсутствует                                        |
| 1583                                            | 556360.40     | 1351851.50 | Аналитический<br>метод                                 | 0.10                                                                                  | Закрепление<br>отсутствует                                        |
| 1584                                            | 556361.07     | 1351848.97 | Аналитический<br>метод                                 | 0.10                                                                                  | Закрепление<br>отсутствует                                        |
| 1585                                            | 556362.01     | 1351846.53 | Аналитический<br>метод                                 | 0.10                                                                                  | Закрепление<br>отсутствует                                        |
| 1586                                            | 556363.20     | 1351844.20 | Аналитический<br>метод                                 | 0.10                                                                                  | Закрепление<br>отсутствует                                        |
| 1587                                            | 556364.62     | 1351842.01 | Аналитический<br>метод                                 | 0.10                                                                                  | Закрепление<br>отсутствует                                        |
| 1588                                            | 556366.27     | 1351839.97 | Аналитический<br>метод                                 | 0.10                                                                                  | Закрепление<br>отсутствует                                        |
| 1589                                            | 556368.12     | 1351838.12 | Аналитический<br>метод                                 | 0.10                                                                                  | Закрепление<br>отсутствует                                        |
| 1590                                            | 556370.16     | 1351836.47 | Аналитический<br>метод                                 | 0.10                                                                                  | Закрепление<br>отсутствует                                        |
| 1591                                            | 556372.35     | 1351835.05 | Аналитический<br>метод                                 | 0.10                                                                                  | Закрепление<br>отсутствует                                        |
| 1592                                            | 556374.68     | 1351833.86 | Аналитический<br>метод                                 | 0.10                                                                                  | Закрепление<br>отсутствует                                        |
| 1593                                            | 556499.94     | 1351784.68 | Аналитический<br>метод                                 | 0.10                                                                                  | Закрепление<br>отсутствует                                        |
| 1594                                            | 556753.68     | 1351424.70 | Аналитический<br>метод                                 | 0.10                                                                                  | Закрепление<br>отсутствует                                        |
| 1595                                            | 556780.17     | 1351387.12 | Аналитический<br>метод                                 | 0.10                                                                                  | Закрепление<br>отсутствует                                        |
| 1596                                            | 556833.58     | 1351280.20 | Аналитический<br>метод                                 | 0.10                                                                                  | Закрепление<br>отсутствует                                        |
| 1597                                            | 556834.77     | 1351277.87 | Аналитический<br>метод                                 | 0.10                                                                                  | Закрепление<br>отсутствует                                        |
|                                                 |               |            |                                                        |                                                                                       |                                                                   |

| 2. Сведения о характерных точках границ объекта |               |            |                                                        |                                                                                       |                                                                   |
|-------------------------------------------------|---------------|------------|--------------------------------------------------------|---------------------------------------------------------------------------------------|-------------------------------------------------------------------|
| Обозначение<br>характерных точек<br>границ      | Координаты, м |            | Метод<br>определения<br>координат<br>характерной точки | Средняя<br>квадратическая<br>погрешность<br>положения<br>характерной<br>точки (Mt), м | Описание<br>обозначения<br>точки на<br>местности (при<br>наличии) |
|                                                 | X             | Y          |                                                        |                                                                                       |                                                                   |
| 1                                               | 2             | 3          | 4                                                      | 5                                                                                     | 6                                                                 |
| 1598                                            | 556836.19     | 1351275.68 | Аналитический<br>метод                                 | 0.10                                                                                  | Закрепление<br>отсутствует                                        |
| 1599                                            | 557080.95     | 1350939.12 | Аналитический<br>метод                                 | 0.10                                                                                  | Закрепление<br>отсутствует                                        |
| 1600                                            | 557082.60     | 1350937.08 | Аналитический<br>метод                                 | 0.10                                                                                  | Закрепление<br>отсутствует                                        |
| 1601                                            | 557084.45     | 1350935.23 | Аналитический<br>метод                                 | 0.10                                                                                  | Закрепление<br>отсутствует                                        |
| 1602                                            | 557086.49     | 1350933.58 | Аналитический<br>метод                                 | 0.10                                                                                  | Закрепление<br>отсутствует                                        |
| 1603                                            | 557088.68     | 1350932.16 | Аналитический<br>метод                                 | 0.10                                                                                  | Закрепление<br>отсутствует                                        |
| 1604                                            | 557091.01     | 1350930.97 | Аналитический<br>метод                                 | 0.10                                                                                  | Закрепление<br>отсутствует                                        |
| 1605                                            | 557093.45     | 1350930.03 | Аналитический<br>метод                                 | 0.10                                                                                  | Закрепление<br>отсутствует                                        |
| 1606                                            | 557095.98     | 1350929.36 | Аналитический<br>метод                                 | 0.10                                                                                  | Закрепление<br>отсутствует                                        |
| 1607                                            | 557098.57     | 1350928.95 | Аналитический<br>метод                                 | 0.10                                                                                  | Закрепление<br>отсутствует                                        |
| 1608                                            | 557101.18     | 1350928.81 | Аналитический<br>метод                                 | 0.10                                                                                  | Закрепление<br>отсутствует                                        |
| 1609                                            | 557103.79     | 1350928.95 | Аналитический<br>метод                                 | 0.10                                                                                  | Закрепление<br>отсутствует                                        |
| 1610                                            | 557106.38     | 1350929.36 | Аналитический<br>метод                                 | 0.10                                                                                  | Закрепление<br>отсутствует                                        |
| 1611                                            | 557108.91     | 1350930.03 | Аналитический<br>метод                                 | 0.10                                                                                  | Закрепление<br>отсутствует                                        |
| 1612                                            | 557111.35     | 1350930.97 | Аналитический<br>метод                                 | 0.10                                                                                  | Закрепление<br>отсутствует                                        |
| 1613                                            | 557113.68     | 1350932.16 | Аналитический<br>метод                                 | 0.10                                                                                  | Закрепление<br>отсутствует                                        |
| 1614                                            | 557152.29     | 1350956.29 | Аналитический<br>метод                                 | 0.10                                                                                  | Закрепление<br>отсутствует                                        |
| 1615                                            | 557155.99     | 1350950.79 | Аналитический<br>метод                                 | 0.10                                                                                  | Закрепление<br>отсутствует                                        |
| 1616                                            | 557203.08     | 1350878.17 | Аналитический<br>метод                                 | 0.10                                                                                  | Закрепление<br>отсутствует                                        |
| 1617                                            | 557204.50     | 1350875.98 | Аналитический<br>метод                                 | 0.10                                                                                  | Закрепление<br>отсутствует                                        |
| 1618                                            | 557260.82     | 1350789.37 | Аналитический<br>метод                                 | 0.10                                                                                  | Закрепление<br>отсутствует                                        |
| 1619                                            | 557262.47     | 1350787.33 | Аналитический<br>метод                                 | 0.10                                                                                  | Закрепление<br>отсутствует                                        |
| 1620                                            | 557280.12     | 1350766.61 | Аналитический<br>метод                                 | 0.10                                                                                  | Закрепление<br>отсутствует                                        |
| 1621                                            | 557281.97     | 1350764.76 | Аналитический<br>метод                                 | 0.10                                                                                  | Закрепление<br>отсутствует                                        |
| 1622                                            | 557284.01     | 1350763.11 | Аналитический<br>метод                                 | 0.10                                                                                  | Закрепление<br>отсутствует                                        |
|                                                 |               |            |                                                        |                                                                                       |                                                                   |

| 2. Сведения о характерных точках границ объекта |               |            |                                                        |                                                                                       |                                                                   |
|-------------------------------------------------|---------------|------------|--------------------------------------------------------|---------------------------------------------------------------------------------------|-------------------------------------------------------------------|
| Обозначение<br>характерных точек<br>границ      | Координаты, м |            | Метод<br>определения<br>координат<br>характерной точки | Средняя<br>квадратическая<br>погрешность<br>положения<br>характерной<br>точки (Mt), м | Описание<br>обозначения<br>точки на<br>местности (при<br>наличии) |
|                                                 | X             | Y          |                                                        |                                                                                       |                                                                   |
| 1                                               | 2             | 3          | 4                                                      | 5                                                                                     | 6                                                                 |
| 1623                                            | 557286.20     | 1350761.69 | Аналитический<br>метод                                 | 0.10                                                                                  | Закрепление<br>отсутствует                                        |
| 1624                                            | 557288.53     | 1350760.50 | Аналитический<br>метод                                 | 0.10                                                                                  | Закрепление<br>отсутствует                                        |
| 1625                                            | 557290.97     | 1350759.56 | Аналитический<br>метод                                 | 0.10                                                                                  | Закрепление<br>отсутствует                                        |
| 1626                                            | 557317.16     | 1350750.22 | Аналитический<br>метод                                 | 0.10                                                                                  | Закрепление<br>отсутствует                                        |
| 1627                                            | 557319.69     | 1350749.55 | Аналитический<br>метод                                 | 0.10                                                                                  | Закрепление<br>отсутствует                                        |
| 1628                                            | 557322.28     | 1350749.14 | Аналитический<br>метод                                 | 0.10                                                                                  | Закрепление<br>отсутствует                                        |
| 1629                                            | 557324.89     | 1350749.00 | Аналитический<br>метод                                 | 0.10                                                                                  | Закрепление<br>отсутствует                                        |
| 1630                                            | 557358.55     | 1350748.31 | Аналитический<br>метод                                 | 0.10                                                                                  | Закрепление<br>отсутствует                                        |
| 1631                                            | 557423.19     | 1350743.13 | Аналитический<br>метод                                 | 0.10                                                                                  | Закрепление<br>отсутствует                                        |
| 1632                                            | 557425.80     | 1350742.99 | Аналитический<br>метод                                 | 0.10                                                                                  | Закрепление<br>отсутствует                                        |
| 1633                                            | 557469.25     | 1350744.29 | Аналитический<br>метод                                 | 0.10                                                                                  | Закрепление<br>отсутствует                                        |
| 1634                                            | 557511.34     | 1350734.99 | Аналитический<br>метод                                 | 0.10                                                                                  | Закрепление<br>отсутствует                                        |
| 1635                                            | 557513.93     | 1350734.58 | Аналитический<br>метод                                 | 0.10                                                                                  | Закрепление<br>отсутствует                                        |
| 1636                                            | 557516.54     | 1350734.44 | Аналитический<br>метод                                 | 0.10                                                                                  | Закрепление<br>отсутствует                                        |
| 1637                                            | 557609.09     | 1350731.42 | Аналитический<br>метод                                 | 0.10                                                                                  | Закрепление<br>отсутствует                                        |
| 1638                                            | 557611.70     | 1350731.56 | Аналитический<br>метод                                 | 0.10                                                                                  | Закрепление<br>отсутствует                                        |
| 1639                                            | 557614.29     | 1350731.97 | Аналитический<br>метод                                 | 0.10                                                                                  | Закрепление<br>отсутствует                                        |
| 1640                                            | 557616.82     | 1350732.64 | Аналитический<br>метод                                 | 0.10                                                                                  | Закрепление<br>отсутствует                                        |
| 1641                                            | 557619.26     | 1350733.58 | Аналитический<br>метод                                 | 0.10                                                                                  | Закрепление<br>отсутствует                                        |
| 1642                                            | 557621.59     | 1350734.77 | Аналитический<br>метод                                 | 0.10                                                                                  | Закрепление<br>отсутствует                                        |
| 1643                                            | 557623.78     | 1350736.19 | Аналитический<br>метод                                 | 0.10                                                                                  | Закрепление<br>отсутствует                                        |
| 1644                                            | 557625.82     | 1350737.84 | Аналитический<br>метод                                 | 0.10                                                                                  | Закрепление<br>отсутствует                                        |
| 1645                                            | 557662.99     | 1350771.32 | Аналитический<br>метод                                 | 0.10                                                                                  | Закрепление<br>отсутствует                                        |
| 1646                                            | 557721.54     | 1350716.22 | Аналитический<br>метод                                 | 0.10                                                                                  | Закрепление<br>отсутствует                                        |
| 1647                                            | 557723.58     | 1350714.57 | Аналитический<br>метод                                 | 0.10                                                                                  | Закрепление<br>отсутствует                                        |
|                                                 |               |            |                                                        |                                                                                       |                                                                   |

| 2. Сведения о характерных точках границ объекта |               |            |                                                        |                                                                                       |                                                                   |
|-------------------------------------------------|---------------|------------|--------------------------------------------------------|---------------------------------------------------------------------------------------|-------------------------------------------------------------------|
| Обозначение<br>характерных точек<br>границ      | Координаты, м |            | Метод<br>определения<br>координат<br>характерной точки | Средняя<br>квадратическая<br>погрешность<br>положения<br>характерной<br>точки (Mt), м | Описание<br>обозначения<br>точки на<br>местности (при<br>наличии) |
|                                                 | X             | Y          |                                                        |                                                                                       |                                                                   |
| 1                                               | 2             | 3          | 4                                                      | 5                                                                                     | 6                                                                 |
| 1648                                            | 557725.77     | 1350713.15 | Аналитический<br>метод                                 | 0.10                                                                                  | Закрепление<br>отсутствует                                        |
| 1649                                            | 557728.10     | 1350711.96 | Аналитический<br>метод                                 | 0.10                                                                                  | Закрепление<br>отсутствует                                        |
| 1650                                            | 557730.54     | 1350711.02 | Аналитический<br>метод                                 | 0.10                                                                                  | Закрепление<br>отсутствует                                        |
| 1651                                            | 557733.07     | 1350710.35 | Аналитический<br>метод                                 | 0.10                                                                                  | Закрепление<br>отсутствует                                        |
| 1652                                            | 557735.66     | 1350709.94 | Аналитический<br>метод                                 | 0.10                                                                                  | Закрепление<br>отсутствует                                        |
| 1653                                            | 557738.27     | 1350709.80 | Аналитический<br>метод                                 | 0.10                                                                                  | Закрепление<br>отсутствует                                        |
| 1654                                            | 557955.91     | 1350702.82 | Аналитический<br>метод                                 | 0.10                                                                                  | Закрепление<br>отсутствует                                        |
| 1655                                            | 557976.27     | 1350670.75 | Аналитический<br>метод                                 | 0.10                                                                                  | Закрепление<br>отсутствует                                        |
| 1656                                            | 557977.69     | 1350668.56 | Аналитический<br>метод                                 | 0.10                                                                                  | Закрепление<br>отсутствует                                        |
| 1657                                            | 557979.34     | 1350666.52 | Аналитический<br>метод                                 | 0.10                                                                                  | Закрепление<br>отсутствует                                        |
| 1658                                            | 557981.19     | 1350664.67 | Аналитический<br>метод                                 | 0.10                                                                                  | Закрепление<br>отсутствует                                        |
| 1659                                            | 557983.23     | 1350663.02 | Аналитический<br>метод                                 | 0.10                                                                                  | Закрепление<br>отсутствует                                        |
| 1660                                            | 557985.42     | 1350661.60 | Аналитический<br>метод                                 | 0.10                                                                                  | Закрепление<br>отсутствует                                        |
| 1661                                            | 557987.75     | 1350660.41 | Аналитический<br>метод                                 | 0.10                                                                                  | Закрепление<br>отсутствует                                        |
| 1662                                            | 557990.19     | 1350659.47 | Аналитический<br>метод                                 | 0.10                                                                                  | Закрепление<br>отсутствует                                        |
| 1663                                            | 557992.72     | 1350658.80 | Аналитический<br>метод                                 | 0.10                                                                                  | Закрепление<br>отсутствует                                        |
| 1664                                            | 558226.46     | 1350612.40 | Аналитический<br>метод                                 | 0.10                                                                                  | Закрепление<br>отсутствует                                        |
| 1665                                            | 558602.60     | 1350537.73 | Аналитический<br>метод                                 | 0.10                                                                                  | Закрепление<br>отсутствует                                        |
| 1666                                            | 559128.90     | 1350380.52 | Аналитический<br>метод                                 | 0.10                                                                                  | Закрепление<br>отсутствует                                        |
| 1667                                            | 559240.07     | 1350347.32 | Аналитический<br>метод                                 | 0.10                                                                                  | Закрепление<br>отсутствует                                        |
| 1668                                            | 559242.60     | 1350346.65 | Аналитический<br>метод                                 | 0.10                                                                                  | Закрепление<br>отсутствует                                        |
| 1669                                            | 559245.19     | 1350346.24 | Аналитический<br>метод                                 | 0.10                                                                                  | Закрепление<br>отсутствует                                        |
| 1670                                            | 559247.80     | 1350346.10 | Аналитический<br>метод                                 | 0.10                                                                                  | Закрепление<br>отсутствует                                        |
| 1671                                            | 559250.41     | 1350346.24 | Аналитический<br>метод                                 | 0.10                                                                                  | Закрепление<br>отсутствует                                        |
| 1672                                            | 559253.00     | 1350346.65 | Аналитический<br>метод                                 | 0.10                                                                                  | Закрепление<br>отсутствует                                        |
|                                                 |               |            |                                                        |                                                                                       |                                                                   |



| 2. Сведения о характерных точках границ объекта |               |            |                                                        |                                                                                       |                                                                   |
|-------------------------------------------------|---------------|------------|--------------------------------------------------------|---------------------------------------------------------------------------------------|-------------------------------------------------------------------|
| Обозначение<br>характерных точек<br>границ      | Координаты, м |            | Метод<br>определения<br>координат<br>характерной точки | Средняя<br>квадратическая<br>погрешность<br>положения<br>характерной<br>точки (Mt), м | Описание<br>обозначения<br>точки на<br>местности (при<br>наличии) |
|                                                 | X             | Y          |                                                        |                                                                                       |                                                                   |
| 1                                               | 2             | 3          | 4                                                      | 5                                                                                     | 6                                                                 |
| 1673                                            | 559255.53     | 1350347.32 | Аналитический<br>метод                                 | 0.10                                                                                  | Закрепление<br>отсутствует                                        |
| 1674                                            | 559257.97     | 1350348.26 | Аналитический<br>метод                                 | 0.10                                                                                  | Закрепление<br>отсутствует                                        |
| 1675                                            | 559260.30     | 1350349.45 | Аналитический<br>метод                                 | 0.10                                                                                  | Закрепление<br>отсутствует                                        |
| 1676                                            | 559262.49     | 1350350.87 | Аналитический<br>метод                                 | 0.10                                                                                  | Закрепление<br>отсутствует                                        |
| 1677                                            | 559264.53     | 1350352.52 | Аналитический<br>метод                                 | 0.10                                                                                  | Закрепление<br>отсутствует                                        |
| 1678                                            | 559266.38     | 1350354.37 | Аналитический<br>метод                                 | 0.10                                                                                  | Закрепление<br>отсутствует                                        |
| 1679                                            | 559268.03     | 1350356.41 | Аналитический<br>метод                                 | 0.10                                                                                  | Закрепление<br>отсутствует                                        |
| 1680                                            | 559298.45     | 1350395.08 | Аналитический<br>метод                                 | 0.10                                                                                  | Закрепление<br>отсутствует                                        |
| 1681                                            | 559533.75     | 1350279.35 | Аналитический<br>метод                                 | 0.10                                                                                  | Закрепление<br>отсутствует                                        |
| 1682                                            | 559702.87     | 1350084.19 | Аналитический<br>метод                                 | 0.10                                                                                  | Закрепление<br>отсутствует                                        |
| 1683                                            | 559704.72     | 1350082.34 | Аналитический<br>метод                                 | 0.10                                                                                  | Закрепление<br>отсутствует                                        |
| 1684                                            | 559706.76     | 1350080.69 | Аналитический<br>метод                                 | 0.10                                                                                  | Закрепление<br>отсутствует                                        |
| 1685                                            | 559708.95     | 1350079.27 | Аналитический<br>метод                                 | 0.10                                                                                  | Закрепление<br>отсутствует                                        |
| 1686                                            | 559711.28     | 1350078.08 | Аналитический<br>метод                                 | 0.10                                                                                  | Закрепление<br>отсутствует                                        |
| 1687                                            | 559713.72     | 1350077.14 | Аналитический<br>метод                                 | 0.10                                                                                  | Закрепление<br>отсутствует                                        |
| 1688                                            | 559896.89     | 1350019.00 | Аналитический<br>метод                                 | 0.10                                                                                  | Закрепление<br>отсутствует                                        |
| 1689                                            | 559899.42     | 1350018.33 | Аналитический<br>метод                                 | 0.10                                                                                  | Закрепление<br>отсутствует                                        |
| 1690                                            | 559902.01     | 1350017.92 | Аналитический<br>метод                                 | 0.10                                                                                  | Закрепление<br>отсутствует                                        |
| 1691                                            | 559904.62     | 1350017.78 | Аналитический<br>метод                                 | 0.10                                                                                  | Закрепление<br>отсутствует                                        |
| 1692                                            | 559907.23     | 1350017.92 | Аналитический<br>метод                                 | 0.10                                                                                  | Закрепление<br>отсутствует                                        |
| 1693                                            | 560038.28     | 1350033.74 | Аналитический<br>метод                                 | 0.10                                                                                  | Закрепление<br>отсутствует                                        |
| 1694                                            | 560944.90     | 1350143.19 | Аналитический<br>метод                                 | 0.10                                                                                  | Закрепление<br>отсутствует                                        |
| 1695                                            | 561853.63     | 1350252.90 | Аналитический<br>метод                                 | 0.10                                                                                  | Закрепление<br>отсутствует                                        |
| 1696                                            | 562505.43     | 1350331.59 | Аналитический<br>метод                                 | 0.10                                                                                  | Закрепление<br>отсутствует                                        |
| 1697                                            | 562671.43     | 1350350.43 | Аналитический<br>метод                                 | 0.10                                                                                  | Закрепление<br>отсутствует                                        |
|                                                 |               |            |                                                        |                                                                                       |                                                                   |

| 2. Сведения о характерных точках границ объекта |               |            |                                                        |                                                                                       |                                                                   |
|-------------------------------------------------|---------------|------------|--------------------------------------------------------|---------------------------------------------------------------------------------------|-------------------------------------------------------------------|
| Обозначение<br>характерных точек<br>границ      | Координаты, м |            | Метод<br>определения<br>координат<br>характерной точки | Средняя<br>квадратическая<br>погрешность<br>положения<br>характерной<br>точки (Mt), м | Описание<br>обозначения<br>точки на<br>местности (при<br>наличии) |
|                                                 | X             | Y          |                                                        |                                                                                       |                                                                   |
| 1                                               | 2             | 3          | 4                                                      | 5                                                                                     | 6                                                                 |
| 1698                                            | 562708.03     | 1350353.42 | Аналитический<br>метод                                 | 0.10                                                                                  | Закрепление<br>отсутствует                                        |
| 1699                                            | 562768.34     | 1350358.11 | Аналитический<br>метод                                 | 0.10                                                                                  | Закрепление<br>отсутствует                                        |
| 1700                                            | 563560.34     | 1350419.65 | Аналитический<br>метод                                 | 0.10                                                                                  | Закрепление<br>отсутствует                                        |
| 1701                                            | 563671.64     | 1350412.77 | Аналитический<br>метод                                 | 0.10                                                                                  | Закрепление<br>отсутствует                                        |
| 1702                                            | 563731.70     | 1350409.06 | Аналитический<br>метод                                 | 0.10                                                                                  | Закрепление<br>отсутствует                                        |
| 1703                                            | 564195.57     | 1350369.31 | Аналитический<br>метод                                 | 0.10                                                                                  | Закрепление<br>отсутствует                                        |
| 1704                                            | 564582.00     | 1350340.43 | Аналитический<br>метод                                 | 0.10                                                                                  | Закрепление<br>отсутствует                                        |
| 1705                                            | 564745.52     | 1350328.21 | Аналитический<br>метод                                 | 0.10                                                                                  | Закрепление<br>отсутствует                                        |
| 1706                                            | 565008.51     | 1350296.16 | Аналитический<br>метод                                 | 0.10                                                                                  | Закрепление<br>отсутствует                                        |
| 1707                                            | 565289.11     | 1350276.60 | Аналитический<br>метод                                 | 0.10                                                                                  | Закрепление<br>отсутствует                                        |
| 1708                                            | 565291.72     | 1350276.46 | Аналитический<br>метод                                 | 0.10                                                                                  | Закрепление<br>отсутствует                                        |
| 1709                                            | 565488.89     | 1350267.20 | Аналитический<br>метод                                 | 0.10                                                                                  | Закрепление<br>отсутствует                                        |
| 1710                                            | 565696.44     | 1350257.45 | Аналитический<br>метод                                 | 0.10                                                                                  | Закрепление<br>отсутствует                                        |
| 1711                                            | 565727.01     | 1350257.05 | Аналитический<br>метод                                 | 0.10                                                                                  | Закрепление<br>отсутствует                                        |
| 1712                                            | 565792.93     | 1349676.29 | Аналитический<br>метод                                 | 0.10                                                                                  | Закрепление<br>отсутствует                                        |
| 1713                                            | 565831.38     | 1349337.58 | Аналитический<br>метод                                 | 0.10                                                                                  | Закрепление<br>отсутствует                                        |
| 1714                                            | 565849.75     | 1349164.71 | Аналитический<br>метод                                 | 0.10                                                                                  | Закрепление<br>отсутствует                                        |
| 1715                                            | 565900.31     | 1348796.45 | Аналитический<br>метод                                 | 0.10                                                                                  | Закрепление<br>отсутствует                                        |
| 1716                                            | 565919.18     | 1348617.45 | Аналитический<br>метод                                 | 0.10                                                                                  | Закрепление<br>отсутствует                                        |
| 1717                                            | 565923.23     | 1348579.08 | Аналитический<br>метод                                 | 0.10                                                                                  | Закрепление<br>отсутствует                                        |
| 1718                                            | 565966.69     | 1348303.97 | Аналитический<br>метод                                 | 0.10                                                                                  | Закрепление<br>отсутствует                                        |
| 1719                                            | 565990.19     | 1348047.08 | Аналитический<br>метод                                 | 0.10                                                                                  | Закрепление<br>отсутствует                                        |
| 1720                                            | 566029.73     | 1347738.38 | Аналитический<br>метод                                 | 0.10                                                                                  | Закрепление<br>отсутствует                                        |
| 1721                                            | 566052.56     | 1347552.40 | Аналитический<br>метод                                 | 0.10                                                                                  | Закрепление<br>отсутствует                                        |
| 1722                                            | 566076.91     | 1347354.09 | Аналитический<br>метод                                 | 0.10                                                                                  | Закрепление<br>отсутствует                                        |
|                                                 |               |            |                                                        |                                                                                       |                                                                   |

| 2. Сведения о характерных точках границ объекта |               |            |                                                        |                                                                                       |                                                                   |
|-------------------------------------------------|---------------|------------|--------------------------------------------------------|---------------------------------------------------------------------------------------|-------------------------------------------------------------------|
| Обозначение<br>характерных точек<br>границ      | Координаты, м |            | Метод<br>определения<br>координат<br>характерной точки | Средняя<br>квадратическая<br>погрешность<br>положения<br>характерной<br>точки (Mt), м | Описание<br>обозначения<br>точки на<br>местности (при<br>наличии) |
|                                                 | X             | Y          |                                                        |                                                                                       |                                                                   |
| 1                                               | 2             | 3          | 4                                                      | 5                                                                                     | 6                                                                 |
| 1723                                            | 566086.18     | 1347269.07 | Аналитический<br>метод                                 | 0.10                                                                                  | Закрепление<br>отсутствует                                        |
| 1724                                            | 566121.59     | 1346957.51 | Аналитический<br>метод                                 | 0.10                                                                                  | Закрепление<br>отсутствует                                        |
| 1725                                            | 566152.31     | 1346688.43 | Аналитический<br>метод                                 | 0.10                                                                                  | Закрепление<br>отсутствует                                        |
| 1726                                            | 566172.14     | 1346492.38 | Аналитический<br>метод                                 | 0.10                                                                                  | Закрепление<br>отсутствует                                        |
| 1727                                            | 566185.60     | 1346359.36 | Аналитический<br>метод                                 | 0.10                                                                                  | Закрепление<br>отсутствует                                        |
| 1728                                            | 566190.21     | 1346304.25 | Аналитический<br>метод                                 | 0.10                                                                                  | Закрепление<br>отсутствует                                        |
| 1729                                            | 566198.34     | 1346193.58 | Аналитический<br>метод                                 | 0.10                                                                                  | Закрепление<br>отсутствует                                        |
| 1730                                            | 566204.38     | 1346022.74 | Аналитический<br>метод                                 | 0.10                                                                                  | Закрепление<br>отсутствует                                        |
| 1731                                            | 566200.93     | 1345555.00 | Аналитический<br>метод                                 | 0.10                                                                                  | Закрепление<br>отсутствует                                        |
| 1732                                            | 566201.07     | 1345552.39 | Аналитический<br>метод                                 | 0.10                                                                                  | Закрепление<br>отсутствует                                        |
| 1733                                            | 566202.55     | 1345528.17 | Аналитический<br>метод                                 | 0.10                                                                                  | Закрепление<br>отсутствует                                        |
| 1734                                            | 566217.62     | 1345428.69 | Аналитический<br>метод                                 | 0.10                                                                                  | Закрепление<br>отсутствует                                        |
| 1735                                            | 566227.80     | 1345361.47 | Аналитический<br>метод                                 | 0.10                                                                                  | Закрепление<br>отсутствует                                        |
| 1736                                            | 566228.21     | 1345358.88 | Аналитический<br>метод                                 | 0.10                                                                                  | Закрепление<br>отсутствует                                        |
| 1737                                            | 566240.32     | 1345285.04 | Аналитический<br>метод                                 | 0.10                                                                                  | Закрепление<br>отсутствует                                        |
| 1738                                            | 566276.18     | 1345091.04 | Аналитический<br>метод                                 | 0.10                                                                                  | Закрепление<br>отсутствует                                        |
| 1739                                            | 566276.85     | 1345088.51 | Аналитический<br>метод                                 | 0.10                                                                                  | Закрепление<br>отсутствует                                        |
| 1740                                            | 566310.07     | 1344968.53 | Аналитический<br>метод                                 | 0.10                                                                                  | Закрепление<br>отсутствует                                        |
| 1741                                            | 566391.29     | 1344566.87 | Аналитический<br>метод                                 | 0.10                                                                                  | Закрепление<br>отсутствует                                        |
| 1742                                            | 566414.63     | 1344360.12 | Аналитический<br>метод                                 | 0.10                                                                                  | Закрепление<br>отсутствует                                        |
| 1743                                            | 566460.19     | 1344001.31 | Аналитический<br>метод                                 | 0.10                                                                                  | Закрепление<br>отсутствует                                        |
| 1744                                            | 566486.90     | 1343773.14 | Аналитический<br>метод                                 | 0.10                                                                                  | Закрепление<br>отсутствует                                        |
| 1745                                            | 566487.31     | 1343770.55 | Аналитический<br>метод                                 | 0.10                                                                                  | Закрепление<br>отсутствует                                        |
| 1746                                            | 566487.98     | 1343768.02 | Аналитический<br>метод                                 | 0.10                                                                                  | Закрепление<br>отсутствует                                        |
| 1747                                            | 566530.17     | 1343614.00 | Аналитический<br>метод                                 | 0.10                                                                                  | Закрепление<br>отсутствует                                        |
|                                                 |               |            |                                                        |                                                                                       |                                                                   |

| 2. Сведения о характерных точках границ объекта |               |            |                                                        |                                                                                       |                                                                   |
|-------------------------------------------------|---------------|------------|--------------------------------------------------------|---------------------------------------------------------------------------------------|-------------------------------------------------------------------|
| Обозначение<br>характерных точек<br>границ      | Координаты, м |            | Метод<br>определения<br>координат<br>характерной точки | Средняя<br>квадратическая<br>погрешность<br>положения<br>характерной<br>точки (Mt), м | Описание<br>обозначения<br>точки на<br>местности (при<br>наличии) |
|                                                 | X             | Y          |                                                        |                                                                                       |                                                                   |
| 1                                               | 2             | 3          | 4                                                      | 5                                                                                     | 6                                                                 |
| 1748                                            | 566531.11     | 1343611.56 | Аналитический<br>метод                                 | 0.10                                                                                  | Закрепление<br>отсутствует                                        |
| 1749                                            | 566532.30     | 1343609.23 | Аналитический<br>метод                                 | 0.10                                                                                  | Закрепление<br>отсутствует                                        |
| 1750                                            | 566649.19     | 1343414.00 | Аналитический<br>метод                                 | 0.10                                                                                  | Закрепление<br>отсутствует                                        |
| 1751                                            | 566687.65     | 1343347.24 | Аналитический<br>метод                                 | 0.10                                                                                  | Закрепление<br>отсутствует                                        |
| 1752                                            | 566813.35     | 1343129.09 | Аналитический<br>метод                                 | 0.10                                                                                  | Закрепление<br>отсутствует                                        |
| 1753                                            | 566814.77     | 1343126.90 | Аналитический<br>метод                                 | 0.10                                                                                  | Закрепление<br>отсутствует                                        |
| 1754                                            | 566816.42     | 1343124.86 | Аналитический<br>метод                                 | 0.10                                                                                  | Закрепление<br>отсутствует                                        |
| 1755                                            | 566849.11     | 1343085.22 | Аналитический<br>метод                                 | 0.10                                                                                  | Закрепление<br>отсутствует                                        |
| 1756                                            | 567098.95     | 1342782.02 | Аналитический<br>метод                                 | 0.10                                                                                  | Закрепление<br>отсутствует                                        |
| 1757                                            | 567153.76     | 1342709.04 | Аналитический<br>метод                                 | 0.10                                                                                  | Закрепление<br>отсутствует                                        |
| 1758                                            | 567139.98     | 1342670.87 | Аналитический<br>метод                                 | 0.10                                                                                  | Закрепление<br>отсутствует                                        |
| 1759                                            | 567139.31     | 1342668.34 | Аналитический<br>метод                                 | 0.10                                                                                  | Закрепление<br>отсутствует                                        |
| 1760                                            | 567138.90     | 1342665.75 | Аналитический<br>метод                                 | 0.10                                                                                  | Закрепление<br>отсутствует                                        |
| 1761                                            | 567138.76     | 1342663.14 | Аналитический<br>метод                                 | 0.10                                                                                  | Закрепление<br>отсутствует                                        |
| 1762                                            | 567138.90     | 1342660.53 | Аналитический<br>метод                                 | 0.10                                                                                  | Закрепление<br>отсутствует                                        |
| 1763                                            | 567139.31     | 1342657.94 | Аналитический<br>метод                                 | 0.10                                                                                  | Закрепление<br>отсутствует                                        |
| 1764                                            | 567139.98     | 1342655.41 | Аналитический<br>метод                                 | 0.10                                                                                  | Закрепление<br>отсутствует                                        |
| 1765                                            | 567140.92     | 1342652.97 | Аналитический<br>метод                                 | 0.10                                                                                  | Закрепление<br>отсутствует                                        |
| 1766                                            | 567142.11     | 1342650.64 | Аналитический<br>метод                                 | 0.10                                                                                  | Закрепление<br>отсутствует                                        |
| 1767                                            | 567143.53     | 1342648.45 | Аналитический<br>метод                                 | 0.10                                                                                  | Закрепление<br>отсутствует                                        |
| 1768                                            | 567145.18     | 1342646.41 | Аналитический<br>метод                                 | 0.10                                                                                  | Закрепление<br>отсутствует                                        |
| 1769                                            | 567185.67     | 1342597.28 | Аналитический<br>метод                                 | 0.10                                                                                  | Закрепление<br>отсутствует                                        |
| 1770                                            | 567250.77     | 1342511.59 | Аналитический<br>метод                                 | 0.10                                                                                  | Закрепление<br>отсутствует                                        |
| 1771                                            | 567357.13     | 1342371.59 | Аналитический<br>метод                                 | 0.10                                                                                  | Закрепление<br>отсутствует                                        |
| 1772                                            | 567474.76     | 1342209.99 | Аналитический<br>метод                                 | 0.10                                                                                  | Закрепление<br>отсутствует                                        |
|                                                 |               |            |                                                        |                                                                                       |                                                                   |

| 2. Сведения о характерных точках границ объекта |               |            |                                                        |                                                                                       |                                                                   |
|-------------------------------------------------|---------------|------------|--------------------------------------------------------|---------------------------------------------------------------------------------------|-------------------------------------------------------------------|
| Обозначение<br>характерных точек<br>границ      | Координаты, м |            | Метод<br>определения<br>координат<br>характерной точки | Средняя<br>квадратическая<br>погрешность<br>положения<br>характерной<br>точки (Mt), м | Описание<br>обозначения<br>точки на<br>местности (при<br>наличии) |
|                                                 | X             | Y          |                                                        |                                                                                       |                                                                   |
| 1                                               | 2             | 3          | 4                                                      | 5                                                                                     | 6                                                                 |
| 1773                                            | 567476.41     | 1342207.95 | Аналитический<br>метод                                 | 0.10                                                                                  | Закрепление<br>отсутствует                                        |
| 1774                                            | 567478.26     | 1342206.10 | Аналитический<br>метод                                 | 0.10                                                                                  | Закрепление<br>отсутствует                                        |
| 1775                                            | 567730.97     | 1341958.44 | Аналитический<br>метод                                 | 0.10                                                                                  | Закрепление<br>отсутствует                                        |
| 1776                                            | 567750.66     | 1341937.14 | Аналитический<br>метод                                 | 0.10                                                                                  | Закрепление<br>отсутствует                                        |
| 1777                                            | 567783.44     | 1341853.17 | Аналитический<br>метод                                 | 0.10                                                                                  | Закрепление<br>отсутствует                                        |
| 1778                                            | 567784.63     | 1341850.84 | Аналитический<br>метод                                 | 0.10                                                                                  | Закрепление<br>отсутствует                                        |
| 1779                                            | 567786.05     | 1341848.65 | Аналитический<br>метод                                 | 0.10                                                                                  | Закрепление<br>отсутствует                                        |
| 1780                                            | 567972.01     | 1341591.51 | Аналитический<br>метод                                 | 0.10                                                                                  | Закрепление<br>отсутствует                                        |
| 1781                                            | 567973.66     | 1341589.47 | Аналитический<br>метод                                 | 0.10                                                                                  | Закрепление<br>отсутствует                                        |
| 1782                                            | 567975.51     | 1341587.62 | Аналитический<br>метод                                 | 0.10                                                                                  | Закрепление<br>отсутствует                                        |
| 1783                                            | 567977.55     | 1341585.97 | Аналитический<br>метод                                 | 0.10                                                                                  | Закрепление<br>отсутствует                                        |
| 1784                                            | 567979.74     | 1341584.55 | Аналитический<br>метод                                 | 0.10                                                                                  | Закрепление<br>отсутствует                                        |
| 1785                                            | 567982.07     | 1341583.36 | Аналитический<br>метод                                 | 0.10                                                                                  | Закрепление<br>отсутствует                                        |
| 1786                                            | 567984.51     | 1341582.42 | Аналитический<br>метод                                 | 0.10                                                                                  | Закрепление<br>отсутствует                                        |
| 1787                                            | 567987.04     | 1341581.75 | Аналитический<br>метод                                 | 0.10                                                                                  | Закрепление<br>отсутствует                                        |
| 1788                                            | 567989.63     | 1341581.34 | Аналитический<br>метод                                 | 0.10                                                                                  | Закрепление<br>отсутствует                                        |
| 1789                                            | 568029.00     | 1341578.76 | Аналитический<br>метод                                 | 0.10                                                                                  | Закрепление<br>отсутствует                                        |
| 1790                                            | 568228.69     | 1341319.43 | Аналитический<br>метод                                 | 0.10                                                                                  | Закрепление<br>отсутствует                                        |
| 1791                                            | 568219.04     | 1341266.30 | Аналитический<br>метод                                 | 0.10                                                                                  | Закрепление<br>отсутствует                                        |
| 1792                                            | 568218.63     | 1341263.71 | Аналитический<br>метод                                 | 0.10                                                                                  | Закрепление<br>отсутствует                                        |
| 1793                                            | 568218.49     | 1341261.10 | Аналитический<br>метод                                 | 0.10                                                                                  | Закрепление<br>отсутствует                                        |
| 1794                                            | 568218.63     | 1341258.49 | Аналитический<br>метод                                 | 0.10                                                                                  | Закрепление<br>отсутствует                                        |
| 1795                                            | 568219.04     | 1341255.90 | Аналитический<br>метод                                 | 0.10                                                                                  | Закрепление<br>отсутствует                                        |
| 1796                                            | 568219.71     | 1341253.37 | Аналитический<br>метод                                 | 0.10                                                                                  | Закрепление<br>отсутствует                                        |
| 1797                                            | 568220.65     | 1341250.93 | Аналитический<br>метод                                 | 0.10                                                                                  | Закрепление<br>отсутствует                                        |
|                                                 |               |            |                                                        |                                                                                       |                                                                   |

| 2. Сведения о характерных точках границ объекта |               |            |                                                        |                                                                                       |                                                                   |
|-------------------------------------------------|---------------|------------|--------------------------------------------------------|---------------------------------------------------------------------------------------|-------------------------------------------------------------------|
| Обозначение<br>характерных точек<br>границ      | Координаты, м |            | Метод<br>определения<br>координат<br>характерной точки | Средняя<br>квадратическая<br>погрешность<br>положения<br>характерной<br>точки (Mt), м | Описание<br>обозначения<br>точки на<br>местности (при<br>наличии) |
|                                                 | X             | Y          |                                                        |                                                                                       |                                                                   |
| 1                                               | 2             | 3          | 4                                                      | 5                                                                                     | 6                                                                 |
| 1798                                            | 568221.84     | 1341248.60 | Аналитический<br>метод                                 | 0.10                                                                                  | Закрепление<br>отсутствует                                        |
| 1799                                            | 568223.26     | 1341246.41 | Аналитический<br>метод                                 | 0.10                                                                                  | Закрепление<br>отсутствует                                        |
| 1800                                            | 568390.06     | 1341003.61 | Аналитический<br>метод                                 | 0.10                                                                                  | Закрепление<br>отсутствует                                        |
| 1801                                            | 568640.13     | 1340639.59 | Аналитический<br>метод                                 | 0.10                                                                                  | Закрепление<br>отсутствует                                        |
| 1802                                            | 568851.39     | 1340355.15 | Аналитический<br>метод                                 | 0.10                                                                                  | Закрепление<br>отсутствует                                        |
| 1803                                            | 568853.04     | 1340353.11 | Аналитический<br>метод                                 | 0.10                                                                                  | Закрепление<br>отсутствует                                        |
| 1804                                            | 568854.89     | 1340351.26 | Аналитический<br>метод                                 | 0.10                                                                                  | Закрепление<br>отсутствует                                        |
| 1805                                            | 568856.93     | 1340349.61 | Аналитический<br>метод                                 | 0.10                                                                                  | Закрепление<br>отсутствует                                        |
| 1806                                            | 568859.12     | 1340348.19 | Аналитический<br>метод                                 | 0.10                                                                                  | Закрепление<br>отсутствует                                        |
| 1807                                            | 568861.45     | 1340347.00 | Аналитический<br>метод                                 | 0.10                                                                                  | Закрепление<br>отсутствует                                        |
| 1808                                            | 568863.89     | 1340346.06 | Аналитический<br>метод                                 | 0.10                                                                                  | Закрепление<br>отсутствует                                        |
| 1809                                            | 568913.68     | 1340327.10 | Аналитический<br>метод                                 | 0.10                                                                                  | Закрепление<br>отсутствует                                        |
| 1810                                            | 568926.31     | 1340244.65 | Аналитический<br>метод                                 | 0.10                                                                                  | Закрепление<br>отсутствует                                        |
| 1811                                            | 568926.72     | 1340242.06 | Аналитический<br>метод                                 | 0.10                                                                                  | Закрепление<br>отсутствует                                        |
| 1812                                            | 568927.39     | 1340239.53 | Аналитический<br>метод                                 | 0.10                                                                                  | Закрепление<br>отсутствует                                        |
| 1813                                            | 568928.33     | 1340237.09 | Аналитический<br>метод                                 | 0.10                                                                                  | Закрепление<br>отсутствует                                        |
| 1814                                            | 568929.52     | 1340234.76 | Аналитический<br>метод                                 | 0.10                                                                                  | Закрепление<br>отсутствует                                        |
| 1815                                            | 568930.94     | 1340232.57 | Аналитический<br>метод                                 | 0.10                                                                                  | Закрепление<br>отсутствует                                        |
| 1816                                            | 568932.59     | 1340230.53 | Аналитический<br>метод                                 | 0.10                                                                                  | Закрепление<br>отсутствует                                        |
| 1817                                            | 568934.44     | 1340228.68 | Аналитический<br>метод                                 | 0.10                                                                                  | Закрепление<br>отсутствует                                        |
| 1818                                            | 568936.48     | 1340227.03 | Аналитический<br>метод                                 | 0.10                                                                                  | Закрепление<br>отсутствует                                        |
| 1819                                            | 568938.67     | 1340225.61 | Аналитический<br>метод                                 | 0.10                                                                                  | Закрепление<br>отсутствует                                        |
| 1820                                            | 568941.00     | 1340224.42 | Аналитический<br>метод                                 | 0.10                                                                                  | Закрепление<br>отсутствует                                        |
| 1821                                            | 568943.44     | 1340223.48 | Аналитический<br>метод                                 | 0.10                                                                                  | Закрепление<br>отсутствует                                        |
| 1822                                            | 568945.97     | 1340222.81 | Аналитический<br>метод                                 | 0.10                                                                                  | Закрепление<br>отсутствует                                        |
|                                                 |               |            |                                                        |                                                                                       |                                                                   |

| 2. Сведения о характерных точках границ объекта |               |            |                                                        |                                                                                       |                                                                   |
|-------------------------------------------------|---------------|------------|--------------------------------------------------------|---------------------------------------------------------------------------------------|-------------------------------------------------------------------|
| Обозначение<br>характерных точек<br>границ      | Координаты, м |            | Метод<br>определения<br>координат<br>характерной точки | Средняя<br>квадратическая<br>погрешность<br>положения<br>характерной<br>точки (Mt), м | Описание<br>обозначения<br>точки на<br>местности (при<br>наличии) |
|                                                 | X             | Y          |                                                        |                                                                                       |                                                                   |
| 1                                               | 2             | 3          | 4                                                      | 5                                                                                     | 6                                                                 |
| 1823                                            | 568948.56     | 1340222.40 | Аналитический<br>метод                                 | 0.10                                                                                  | Закрепление<br>отсутствует                                        |
| 1824                                            | 568951.17     | 1340222.26 | Аналитический<br>метод                                 | 0.10                                                                                  | Закрепление<br>отсутствует                                        |
| 1825                                            | 568953.78     | 1340222.40 | Аналитический<br>метод                                 | 0.10                                                                                  | Закрепление<br>отсутствует                                        |
| 1826                                            | 568968.38     | 1340223.81 | Аналитический<br>метод                                 | 0.10                                                                                  | Закрепление<br>отсутствует                                        |
| 1827                                            | 569717.55     | 1340296.27 | Аналитический<br>метод                                 | 0.10                                                                                  | Закрепление<br>отсутствует                                        |
| 1828                                            | 569866.92     | 1340243.86 | Аналитический<br>метод                                 | 0.10                                                                                  | Закрепление<br>отсутствует                                        |
| 1829                                            | 569869.45     | 1340243.19 | Аналитический<br>метод                                 | 0.10                                                                                  | Закрепление<br>отсутствует                                        |
| 1830                                            | 569872.04     | 1340242.78 | Аналитический<br>метод                                 | 0.10                                                                                  | Закрепление<br>отсутствует                                        |
| 1831                                            | 569874.65     | 1340242.64 | Аналитический<br>метод                                 | 0.10                                                                                  | Закрепление<br>отсутствует                                        |
| 1832                                            | 569877.26     | 1340242.78 | Аналитический<br>метод                                 | 0.10                                                                                  | Закрепление<br>отсутствует                                        |
| 1833                                            | 569879.85     | 1340243.19 | Аналитический<br>метод                                 | 0.10                                                                                  | Закрепление<br>отсутствует                                        |
| 1834                                            | 569882.38     | 1340243.86 | Аналитический<br>метод                                 | 0.10                                                                                  | Закрепление<br>отсутствует                                        |
| 1835                                            | 569884.82     | 1340244.80 | Аналитический<br>метод                                 | 0.10                                                                                  | Закрепление<br>отсутствует                                        |
| 1836                                            | 569887.15     | 1340245.99 | Аналитический<br>метод                                 | 0.10                                                                                  | Закрепление<br>отсутствует                                        |
| 1837                                            | 569889.34     | 1340247.41 | Аналитический<br>метод                                 | 0.10                                                                                  | Закрепление<br>отсутствует                                        |
| 1838                                            | 569891.38     | 1340249.06 | Аналитический<br>метод                                 | 0.10                                                                                  | Закрепление<br>отсутствует                                        |
| 1839                                            | 569971.38     | 1340323.40 | Аналитический<br>метод                                 | 0.10                                                                                  | Закрепление<br>отсутствует                                        |
| 1840                                            | 570812.59     | 1340410.08 | Аналитический<br>метод                                 | 0.10                                                                                  | Закрепление<br>отсутствует                                        |
| 1841                                            | 571031.32     | 1340432.62 | Аналитический<br>метод                                 | 0.10                                                                                  | Закрепление<br>отсутствует                                        |
| 1842                                            | 571033.91     | 1340433.03 | Аналитический<br>метод                                 | 0.10                                                                                  | Закрепление<br>отсутствует                                        |
| 1843                                            | 571234.97     | 1340470.55 | Аналитический<br>метод                                 | 0.10                                                                                  | Закрепление<br>отсутствует                                        |
| 1844                                            | 571722.14     | 1340527.35 | Аналитический<br>метод                                 | 0.10                                                                                  | Закрепление<br>отсутствует                                        |
| 1845                                            | 571949.81     | 1340553.90 | Аналитический<br>метод                                 | 0.10                                                                                  | Закрепление<br>отсутствует                                        |
| 1846                                            | 571985.39     | 1340537.96 | Аналитический<br>метод                                 | 0.10                                                                                  | Закрепление<br>отсутствует                                        |
| 1847                                            | 571987.83     | 1340537.02 | Аналитический<br>метод                                 | 0.10                                                                                  | Закрепление<br>отсутствует                                        |
|                                                 |               |            |                                                        |                                                                                       |                                                                   |

| 2. Сведения о характерных точках границ объекта |               |            |                                                        |                                                                                       |                                                                   |
|-------------------------------------------------|---------------|------------|--------------------------------------------------------|---------------------------------------------------------------------------------------|-------------------------------------------------------------------|
| Обозначение<br>характерных точек<br>границ      | Координаты, м |            | Метод<br>определения<br>координат<br>характерной точки | Средняя<br>квадратическая<br>погрешность<br>положения<br>характерной<br>точки (Mt), м | Описание<br>обозначения<br>точки на<br>местности (при<br>наличии) |
|                                                 | X             | Y          |                                                        |                                                                                       |                                                                   |
| 1                                               | 2             | 3          | 4                                                      | 5                                                                                     | 6                                                                 |
| 1848                                            | 571990.36     | 1340536.35 | Аналитический<br>метод                                 | 0.10                                                                                  | Закрепление<br>отсутствует                                        |
| 1849                                            | 571992.95     | 1340535.94 | Аналитический<br>метод                                 | 0.10                                                                                  | Закрепление<br>отсутствует                                        |
| 1850                                            | 571995.56     | 1340535.80 | Аналитический<br>метод                                 | 0.10                                                                                  | Закрепление<br>отсутствует                                        |
| 1851                                            | 571998.17     | 1340535.94 | Аналитический<br>метод                                 | 0.10                                                                                  | Закрепление<br>отсутствует                                        |
| 1852                                            | 572000.76     | 1340536.35 | Аналитический<br>метод                                 | 0.10                                                                                  | Закрепление<br>отсутствует                                        |
| 1853                                            | 572003.29     | 1340537.02 | Аналитический<br>метод                                 | 0.10                                                                                  | Закрепление<br>отсутствует                                        |
| 1854                                            | 572005.73     | 1340537.96 | Аналитический<br>метод                                 | 0.10                                                                                  | Закрепление<br>отсутствует                                        |
| 1855                                            | 572008.06     | 1340539.15 | Аналитический<br>метод                                 | 0.10                                                                                  | Закрепление<br>отсутствует                                        |
| 1856                                            | 572010.25     | 1340540.57 | Аналитический<br>метод                                 | 0.10                                                                                  | Закрепление<br>отсутствует                                        |
| 1857                                            | 572012.29     | 1340542.22 | Аналитический<br>метод                                 | 0.10                                                                                  | Закрепление<br>отсутствует                                        |
| 1858                                            | 572014.14     | 1340544.07 | Аналитический<br>метод                                 | 0.10                                                                                  | Закрепление<br>отсутствует                                        |
| 1859                                            | 572032.99     | 1340562.95 | Аналитический<br>метод                                 | 0.10                                                                                  | Закрепление<br>отсутствует                                        |
| 1860                                            | 572638.58     | 1340632.12 | Аналитический<br>метод                                 | 0.10                                                                                  | Закрепление<br>отсутствует                                        |
| 1861                                            | 573159.76     | 1340691.65 | Аналитический<br>метод                                 | 0.10                                                                                  | Закрепление<br>отсутствует                                        |
| 1862                                            | 573238.88     | 1340677.69 | Аналитический<br>метод                                 | 0.10                                                                                  | Закрепление<br>отсутствует                                        |
| 1863                                            | 573384.54     | 1340275.77 | Аналитический<br>метод                                 | 0.10                                                                                  | Закрепление<br>отсутствует                                        |
| 1864                                            | 573596.70     | 1339690.37 | Аналитический<br>метод                                 | 0.10                                                                                  | Закрепление<br>отсутствует                                        |
| 1865                                            | 573587.02     | 1339311.80 | Аналитический<br>метод                                 | 0.10                                                                                  | Закрепление<br>отсутствует                                        |
| 1866                                            | 573587.16     | 1339309.19 | Аналитический<br>метод                                 | 0.10                                                                                  | Закрепление<br>отсутствует                                        |
| 1867                                            | 573587.57     | 1339306.60 | Аналитический<br>метод                                 | 0.10                                                                                  | Закрепление<br>отсутствует                                        |
| 1868                                            | 573588.24     | 1339304.07 | Аналитический<br>метод                                 | 0.10                                                                                  | Закрепление<br>отсутствует                                        |
| 1869                                            | 573589.18     | 1339301.63 | Аналитический<br>метод                                 | 0.10                                                                                  | Закрепление<br>отсутствует                                        |
| 1870                                            | 573703.93     | 1339014.69 | Аналитический<br>метод                                 | 0.10                                                                                  | Закрепление<br>отсутствует                                        |
| 1871                                            | 573705.12     | 1339012.36 | Аналитический<br>метод                                 | 0.10                                                                                  | Закрепление<br>отсутствует                                        |
| 1872                                            | 573706.54     | 1339010.17 | Аналитический<br>метод                                 | 0.10                                                                                  | Закрепление<br>отсутствует                                        |
|                                                 |               |            |                                                        |                                                                                       |                                                                   |



| 2. Сведения о характерных точках границ объекта |               |            |                                                        |                                                                                       |                                                                   |
|-------------------------------------------------|---------------|------------|--------------------------------------------------------|---------------------------------------------------------------------------------------|-------------------------------------------------------------------|
| Обозначение<br>характерных точек<br>границ      | Координаты, м |            | Метод<br>определения<br>координат<br>характерной точки | Средняя<br>квадратическая<br>погрешность<br>положения<br>характерной<br>точки (Mt), м | Описание<br>обозначения<br>точки на<br>местности (при<br>наличии) |
|                                                 | X             | Y          |                                                        |                                                                                       |                                                                   |
| 1                                               | 2             | 3          | 4                                                      | 5                                                                                     | 6                                                                 |
| 1873                                            | 573708.19     | 1339008.13 | Аналитический<br>метод                                 | 0.10                                                                                  | Закрепление<br>отсутствует                                        |
| 1874                                            | 573710.04     | 1339006.28 | Аналитический<br>метод                                 | 0.10                                                                                  | Закрепление<br>отсутствует                                        |
| 1875                                            | 573712.08     | 1339004.63 | Аналитический<br>метод                                 | 0.10                                                                                  | Закрепление<br>отсутствует                                        |
| 1876                                            | 573714.27     | 1339003.21 | Аналитический<br>метод                                 | 0.10                                                                                  | Закрепление<br>отсутствует                                        |
| 1877                                            | 573716.60     | 1339002.02 | Аналитический<br>метод                                 | 0.10                                                                                  | Закрепление<br>отсутствует                                        |
| 1878                                            | 573719.04     | 1339001.08 | Аналитический<br>метод                                 | 0.10                                                                                  | Закрепление<br>отсутствует                                        |
| 1879                                            | 573721.57     | 1339000.41 | Аналитический<br>метод                                 | 0.10                                                                                  | Закрепление<br>отсутствует                                        |
| 1880                                            | 573724.16     | 1339000.00 | Аналитический<br>метод                                 | 0.10                                                                                  | Закрепление<br>отсутствует                                        |
| 1881                                            | 574186.79     | 1338944.42 | Аналитический<br>метод                                 | 0.10                                                                                  | Закрепление<br>отсутствует                                        |
| 1882                                            | 574189.40     | 1338944.28 | Аналитический<br>метод                                 | 0.10                                                                                  | Закрепление<br>отсутствует                                        |
| 1883                                            | 574192.01     | 1338944.42 | Аналитический<br>метод                                 | 0.10                                                                                  | Закрепление<br>отсутствует                                        |
| 1884                                            | 574194.60     | 1338944.83 | Аналитический<br>метод                                 | 0.10                                                                                  | Закрепление<br>отсутствует                                        |
| 1885                                            | 574197.13     | 1338945.50 | Аналитический<br>метод                                 | 0.10                                                                                  | Закрепление<br>отсутствует                                        |
| 1886                                            | 574199.57     | 1338946.44 | Аналитический<br>метод                                 | 0.10                                                                                  | Закрепление<br>отсутствует                                        |
| 1887                                            | 574201.90     | 1338947.63 | Аналитический<br>метод                                 | 0.10                                                                                  | Закрепление<br>отсутствует                                        |
| 1888                                            | 574204.09     | 1338949.05 | Аналитический<br>метод                                 | 0.10                                                                                  | Закрепление<br>отсутствует                                        |
| 1889                                            | 574206.13     | 1338950.70 | Аналитический<br>метод                                 | 0.10                                                                                  | Закрепление<br>отсутствует                                        |
| 1890                                            | 574309.96     | 1339040.07 | Аналитический<br>метод                                 | 0.10                                                                                  | Закрепление<br>отсутствует                                        |
| 1891                                            | 574425.16     | 1339038.06 | Аналитический<br>метод                                 | 0.10                                                                                  | Закрепление<br>отсутствует                                        |
| 1892                                            | 574530.43     | 1339036.23 | Аналитический<br>метод                                 | 0.10                                                                                  | Закрепление<br>отсутствует                                        |
| 1893                                            | 574692.95     | 1339012.12 | Аналитический<br>метод                                 | 0.10                                                                                  | Закрепление<br>отсутствует                                        |
| 1894                                            | 574778.51     | 1338299.61 | Аналитический<br>метод                                 | 0.10                                                                                  | Закрепление<br>отсутствует                                        |
| 1895                                            | 574906.17     | 1337236.54 | Аналитический<br>метод                                 | 0.10                                                                                  | Закрепление<br>отсутствует                                        |
| 1896                                            | 574922.45     | 1337100.95 | Аналитический<br>метод                                 | 0.10                                                                                  | Закрепление<br>отсутствует                                        |
| 1897                                            | 574922.86     | 1337098.36 | Аналитический<br>метод                                 | 0.10                                                                                  | Закрепление<br>отсутствует                                        |
|                                                 |               |            |                                                        |                                                                                       |                                                                   |

| 2. Сведения о характерных точках границ объекта |               |            |                                                        |                                                                                       |                                                                   |
|-------------------------------------------------|---------------|------------|--------------------------------------------------------|---------------------------------------------------------------------------------------|-------------------------------------------------------------------|
| Обозначение<br>характерных точек<br>границ      | Координаты, м |            | Метод<br>определения<br>координат<br>характерной точки | Средняя<br>квадратическая<br>погрешность<br>положения<br>характерной<br>точки (Mt), м | Описание<br>обозначения<br>точки на<br>местности (при<br>наличии) |
|                                                 | X             | Y          |                                                        |                                                                                       |                                                                   |
| 1                                               | 2             | 3          | 4                                                      | 5                                                                                     | 6                                                                 |
| 1898                                            | 574923.53     | 1337095.83 | Аналитический<br>метод                                 | 0.10                                                                                  | Закрепление<br>отсутствует                                        |
| 1899                                            | 574924.47     | 1337093.39 | Аналитический<br>метод                                 | 0.10                                                                                  | Закрепление<br>отсутствует                                        |
| 1900                                            | 574925.66     | 1337091.06 | Аналитический<br>метод                                 | 0.10                                                                                  | Закрепление<br>отсутствует                                        |
| 1901                                            | 574927.08     | 1337088.87 | Аналитический<br>метод                                 | 0.10                                                                                  | Закрепление<br>отсутствует                                        |
| 1902                                            | 574928.73     | 1337086.83 | Аналитический<br>метод                                 | 0.10                                                                                  | Закрепление<br>отсутствует                                        |
| 1903                                            | 574930.58     | 1337084.98 | Аналитический<br>метод                                 | 0.10                                                                                  | Закрепление<br>отсутствует                                        |
| 1904                                            | 575512.92     | 1336525.49 | Аналитический<br>метод                                 | 0.10                                                                                  | Закрепление<br>отсутствует                                        |
| 1905                                            | 575767.94     | 1336280.48 | Аналитический<br>метод                                 | 0.10                                                                                  | Закрепление<br>отсутствует                                        |
| 1906                                            | 575825.47     | 1336034.23 | Аналитический<br>метод                                 | 0.10                                                                                  | Закрепление<br>отсутствует                                        |
| 1907                                            | 575826.14     | 1336031.70 | Аналитический<br>метод                                 | 0.10                                                                                  | Закрепление<br>отсутствует                                        |
| 1908                                            | 575827.08     | 1336029.26 | Аналитический<br>метод                                 | 0.10                                                                                  | Закрепление<br>отсутствует                                        |
| 1909                                            | 575828.27     | 1336026.93 | Аналитический<br>метод                                 | 0.10                                                                                  | Закрепление<br>отсутствует                                        |
| 1910                                            | 575829.69     | 1336024.74 | Аналитический<br>метод                                 | 0.10                                                                                  | Закрепление<br>отсутствует                                        |
| 1911                                            | 575831.34     | 1336022.70 | Аналитический<br>метод                                 | 0.10                                                                                  | Закрепление<br>отсутствует                                        |
| 1912                                            | 575833.19     | 1336020.85 | Аналитический<br>метод                                 | 0.10                                                                                  | Закрепление<br>отсутствует                                        |
| 1913                                            | 575835.23     | 1336019.20 | Аналитический<br>метод                                 | 0.10                                                                                  | Закрепление<br>отсутствует                                        |
| 1914                                            | 575837.42     | 1336017.78 | Аналитический<br>метод                                 | 0.10                                                                                  | Закрепление<br>отсутствует                                        |
| 1915                                            | 575839.75     | 1336016.59 | Аналитический<br>метод                                 | 0.10                                                                                  | Закрепление<br>отсутствует                                        |
| 1916                                            | 575842.19     | 1336015.65 | Аналитический<br>метод                                 | 0.10                                                                                  | Закрепление<br>отсутствует                                        |
| 1917                                            | 575844.72     | 1336014.98 | Аналитический<br>метод                                 | 0.10                                                                                  | Закрепление<br>отсутствует                                        |
| 1918                                            | 575847.31     | 1336014.57 | Аналитический<br>метод                                 | 0.10                                                                                  | Закрепление<br>отсутствует                                        |
| 1919                                            | 575849.92     | 1336014.43 | Аналитический<br>метод                                 | 0.10                                                                                  | Закрепление<br>отсутствует                                        |
| 1920                                            | 576065.62     | 1336014.74 | Аналитический<br>метод                                 | 0.10                                                                                  | Закрепление<br>отсутствует                                        |
| 1921                                            | 576162.42     | 1335817.12 | Аналитический<br>метод                                 | 0.10                                                                                  | Закрепление<br>отсутствует                                        |
| 1922                                            | 576188.73     | 1335683.73 | Аналитический<br>метод                                 | 0.10                                                                                  | Закрепление<br>отсутствует                                        |
|                                                 |               |            |                                                        |                                                                                       |                                                                   |

| 2. Сведения о характерных точках границ объекта |               |            |                                                        |                                                                                       |                                                                   |
|-------------------------------------------------|---------------|------------|--------------------------------------------------------|---------------------------------------------------------------------------------------|-------------------------------------------------------------------|
| Обозначение<br>характерных точек<br>границ      | Координаты, м |            | Метод<br>определения<br>координат<br>характерной точки | Средняя<br>квадратическая<br>погрешность<br>положения<br>характерной<br>точки (Mt), м | Описание<br>обозначения<br>точки на<br>местности (при<br>наличии) |
|                                                 | X             | Y          |                                                        |                                                                                       |                                                                   |
| 1                                               | 2             | 3          | 4                                                      | 5                                                                                     | 6                                                                 |
| 1923                                            | 576096.63     | 1335280.88 | Аналитический<br>метод                                 | 0.10                                                                                  | Закрепление<br>отсутствует                                        |
| 1924                                            | 576096.22     | 1335278.29 | Аналитический<br>метод                                 | 0.10                                                                                  | Закрепление<br>отсутствует                                        |
| 1925                                            | 576096.08     | 1335275.68 | Аналитический<br>метод                                 | 0.10                                                                                  | Закрепление<br>отсутствует                                        |
| 1926                                            | 576096.22     | 1335273.07 | Аналитический<br>метод                                 | 0.10                                                                                  | Закрепление<br>отсутствует                                        |
| 1927                                            | 576143.37     | 1334834.73 | Аналитический<br>метод                                 | 0.10                                                                                  | Закрепление<br>отсутствует                                        |
| 1928                                            | 575905.85     | 1334655.29 | Аналитический<br>метод                                 | 0.10                                                                                  | Закрепление<br>отсутствует                                        |
| 1929                                            | 575903.81     | 1334653.64 | Аналитический<br>метод                                 | 0.10                                                                                  | Закрепление<br>отсутствует                                        |
| 1930                                            | 575901.96     | 1334651.79 | Аналитический<br>метод                                 | 0.10                                                                                  | Закрепление<br>отсутствует                                        |
| 1931                                            | 575900.31     | 1334649.75 | Аналитический<br>метод                                 | 0.10                                                                                  | Закрепление<br>отсутствует                                        |
| 1932                                            | 575898.89     | 1334647.56 | Аналитический<br>метод                                 | 0.10                                                                                  | Закрепление<br>отсутствует                                        |
| 1933                                            | 575897.70     | 1334645.23 | Аналитический<br>метод                                 | 0.10                                                                                  | Закрепление<br>отсутствует                                        |
| 1934                                            | 575896.76     | 1334642.79 | Аналитический<br>метод                                 | 0.10                                                                                  | Закрепление<br>отсутствует                                        |
| 1935                                            | 575896.09     | 1334640.26 | Аналитический<br>метод                                 | 0.10                                                                                  | Закрепление<br>отсутствует                                        |
| 1936                                            | 575783.02     | 1334138.19 | Аналитический<br>метод                                 | 0.10                                                                                  | Закрепление<br>отсутствует                                        |
| 1937                                            | 575782.61     | 1334135.60 | Аналитический<br>метод                                 | 0.10                                                                                  | Закрепление<br>отсутствует                                        |
| 1938                                            | 575782.47     | 1334132.99 | Аналитический<br>метод                                 | 0.10                                                                                  | Закрепление<br>отсутствует                                        |
| 1939                                            | 575782.61     | 1334130.38 | Аналитический<br>метод                                 | 0.10                                                                                  | Закрепление<br>отсутствует                                        |
| 1940                                            | 575783.02     | 1334127.79 | Аналитический<br>метод                                 | 0.10                                                                                  | Закрепление<br>отсутствует                                        |
| 1941                                            | 575845.75     | 1333855.11 | Аналитический<br>метод                                 | 0.10                                                                                  | Закрепление<br>отсутствует                                        |
| 1942                                            | 576088.25     | 1332800.98 | Аналитический<br>метод                                 | 0.10                                                                                  | Закрепление<br>отсутствует                                        |
| 1943                                            | 576330.85     | 1331746.40 | Аналитический<br>метод                                 | 0.10                                                                                  | Закрепление<br>отсутствует                                        |
| 1944                                            | 576345.95     | 1331680.76 | Аналитический<br>метод                                 | 0.10                                                                                  | Закрепление<br>отсутствует                                        |
| 1945                                            | 576346.62     | 1331678.23 | Аналитический<br>метод                                 | 0.10                                                                                  | Закрепление<br>отсутствует                                        |
| 1946                                            | 576347.56     | 1331675.79 | Аналитический<br>метод                                 | 0.10                                                                                  | Закрепление<br>отсутствует                                        |
| 1947                                            | 576348.75     | 1331673.46 | Аналитический<br>метод                                 | 0.10                                                                                  | Закрепление<br>отсутствует                                        |
|                                                 |               |            |                                                        |                                                                                       |                                                                   |

| 2. Сведения о характерных точках границ объекта |               |            |                                                        |                                                                                       |                                                                   |
|-------------------------------------------------|---------------|------------|--------------------------------------------------------|---------------------------------------------------------------------------------------|-------------------------------------------------------------------|
| Обозначение<br>характерных точек<br>границ      | Координаты, м |            | Метод<br>определения<br>координат<br>характерной точки | Средняя<br>квадратическая<br>погрешность<br>положения<br>характерной<br>точки (Mt), м | Описание<br>обозначения<br>точки на<br>местности (при<br>наличии) |
|                                                 | X             | Y          |                                                        |                                                                                       |                                                                   |
| 1                                               | 2             | 3          | 4                                                      | 5                                                                                     | 6                                                                 |
| 1948                                            | 576350.17     | 1331671.27 | Аналитический<br>метод                                 | 0.10                                                                                  | Закрепление<br>отсутствует                                        |
| 1949                                            | 576708.67     | 1331153.16 | Аналитический<br>метод                                 | 0.10                                                                                  | Закрепление<br>отсутствует                                        |
| 1950                                            | 576710.32     | 1331151.12 | Аналитический<br>метод                                 | 0.10                                                                                  | Закрепление<br>отсутствует                                        |
| 1951                                            | 576712.17     | 1331149.27 | Аналитический<br>метод                                 | 0.10                                                                                  | Закрепление<br>отсутствует                                        |
| 1952                                            | 576714.21     | 1331147.62 | Аналитический<br>метод                                 | 0.10                                                                                  | Закрепление<br>отсутствует                                        |
| 1953                                            | 576716.40     | 1331146.20 | Аналитический<br>метод                                 | 0.10                                                                                  | Закрепление<br>отсутствует                                        |
| 1954                                            | 576718.73     | 1331145.01 | Аналитический<br>метод                                 | 0.10                                                                                  | Закрепление<br>отсутствует                                        |
| 1955                                            | 576721.17     | 1331144.07 | Аналитический<br>метод                                 | 0.10                                                                                  | Закрепление<br>отсутствует                                        |
| 1956                                            | 576723.70     | 1331143.40 | Аналитический<br>метод                                 | 0.10                                                                                  | Закрепление<br>отсутствует                                        |
| 1957                                            | 576726.29     | 1331142.99 | Аналитический<br>метод                                 | 0.10                                                                                  | Закрепление<br>отсутствует                                        |
| 1958                                            | 576728.90     | 1331142.85 | Аналитический<br>метод                                 | 0.10                                                                                  | Закрепление<br>отсутствует                                        |
| 1959                                            | 576731.51     | 1331142.99 | Аналитический<br>метод                                 | 0.10                                                                                  | Закрепление<br>отсутствует                                        |
| 1960                                            | 576734.10     | 1331143.40 | Аналитический<br>метод                                 | 0.10                                                                                  | Закрепление<br>отсутствует                                        |
| 1961                                            | 576786.82     | 1331153.99 | Аналитический<br>метод                                 | 0.10                                                                                  | Закрепление<br>отсутствует                                        |
| 1962                                            | 576811.56     | 1331059.81 | Аналитический<br>метод                                 | 0.10                                                                                  | Закрепление<br>отсутствует                                        |
| 1963                                            | 576812.23     | 1331057.28 | Аналитический<br>метод                                 | 0.10                                                                                  | Закрепление<br>отсутствует                                        |
| 1964                                            | 576813.17     | 1331054.84 | Аналитический<br>метод                                 | 0.10                                                                                  | Закрепление<br>отсутствует                                        |
| 1965                                            | 576814.36     | 1331052.51 | Аналитический<br>метод                                 | 0.10                                                                                  | Закрепление<br>отсутствует                                        |
| 1966                                            | 576815.78     | 1331050.32 | Аналитический<br>метод                                 | 0.10                                                                                  | Закрепление<br>отсутствует                                        |
| 1967                                            | 576817.43     | 1331048.28 | Аналитический<br>метод                                 | 0.10                                                                                  | Закрепление<br>отсутствует                                        |
| 1968                                            | 576819.28     | 1331046.43 | Аналитический<br>метод                                 | 0.10                                                                                  | Закрепление<br>отсутствует                                        |
| 1969                                            | 576821.32     | 1331044.78 | Аналитический<br>метод                                 | 0.10                                                                                  | Закрепление<br>отсутствует                                        |
| 1970                                            | 576823.51     | 1331043.36 | Аналитический<br>метод                                 | 0.10                                                                                  | Закрепление<br>отсутствует                                        |
| 1971                                            | 576825.84     | 1331042.17 | Аналитический<br>метод                                 | 0.10                                                                                  | Закрепление<br>отсутствует                                        |
| 1972                                            | 576828.28     | 1331041.23 | Аналитический<br>метод                                 | 0.10                                                                                  | Закрепление<br>отсутствует                                        |
|                                                 |               |            |                                                        |                                                                                       |                                                                   |

| 2. Сведения о характерных точках границ объекта |               |            |                                                        |                                                                                       |                                                                   |
|-------------------------------------------------|---------------|------------|--------------------------------------------------------|---------------------------------------------------------------------------------------|-------------------------------------------------------------------|
| Обозначение<br>характерных точек<br>границ      | Координаты, м |            | Метод<br>определения<br>координат<br>характерной точки | Средняя<br>квадратическая<br>погрешность<br>положения<br>характерной<br>точки (Mt), м | Описание<br>обозначения<br>точки на<br>местности (при<br>наличии) |
|                                                 | X             | Y          |                                                        |                                                                                       |                                                                   |
| 1                                               | 2             | 3          | 4                                                      | 5                                                                                     | 6                                                                 |
| 1973                                            | 576830.81     | 1331040.56 | Аналитический<br>метод                                 | 0.10                                                                                  | Закрепление<br>отсутствует                                        |
| 1974                                            | 576833.40     | 1331040.15 | Аналитический<br>метод                                 | 0.10                                                                                  | Закрепление<br>отсутствует                                        |
| 1975                                            | 576836.01     | 1331040.01 | Аналитический<br>метод                                 | 0.10                                                                                  | Закрепление<br>отсутствует                                        |
| 1976                                            | 576838.62     | 1331040.15 | Аналитический<br>метод                                 | 0.10                                                                                  | Закрепление<br>отсутствует                                        |
| 1977                                            | 576841.21     | 1331040.56 | Аналитический<br>метод                                 | 0.10                                                                                  | Закрепление<br>отсутствует                                        |
| 1978                                            | 577035.52     | 1331081.68 | Аналитический<br>метод                                 | 0.10                                                                                  | Закрепление<br>отсутствует                                        |
| 1979                                            | 577143.93     | 1331079.17 | Аналитический<br>метод                                 | 0.10                                                                                  | Закрепление<br>отсутствует                                        |
| 1980                                            | 577145.18     | 1330744.99 | Аналитический<br>метод                                 | 0.10                                                                                  | Закрепление<br>отсутствует                                        |
| 1981                                            | 577145.32     | 1330742.38 | Аналитический<br>метод                                 | 0.10                                                                                  | Закрепление<br>отсутствует                                        |
| 1982                                            | 577145.73     | 1330739.79 | Аналитический<br>метод                                 | 0.10                                                                                  | Закрепление<br>отсутствует                                        |
| 1983                                            | 577146.40     | 1330737.26 | Аналитический<br>метод                                 | 0.10                                                                                  | Закрепление<br>отсутствует                                        |
| 1984                                            | 577147.34     | 1330734.82 | Аналитический<br>метод                                 | 0.10                                                                                  | Закрепление<br>отсутствует                                        |
| 1985                                            | 577148.53     | 1330732.49 | Аналитический<br>метод                                 | 0.10                                                                                  | Закрепление<br>отсутствует                                        |
| 1986                                            | 577149.95     | 1330730.30 | Аналитический<br>метод                                 | 0.10                                                                                  | Закрепление<br>отсутствует                                        |
| 1987                                            | 577151.60     | 1330728.26 | Аналитический<br>метод                                 | 0.10                                                                                  | Закрепление<br>отсутствует                                        |
| 1988                                            | 577153.45     | 1330726.41 | Аналитический<br>метод                                 | 0.10                                                                                  | Закрепление<br>отсутствует                                        |
| 1989                                            | 577155.49     | 1330724.76 | Аналитический<br>метод                                 | 0.10                                                                                  | Закрепление<br>отсутствует                                        |
| 1990                                            | 577157.68     | 1330723.34 | Аналитический<br>метод                                 | 0.10                                                                                  | Закрепление<br>отсутствует                                        |
| 1991                                            | 577160.01     | 1330722.15 | Аналитический<br>метод                                 | 0.10                                                                                  | Закрепление<br>отсутствует                                        |
| 1992                                            | 577162.45     | 1330721.21 | Аналитический<br>метод                                 | 0.10                                                                                  | Закрепление<br>отсутствует                                        |
| 1993                                            | 577511.41     | 1330621.27 | Аналитический<br>метод                                 | 0.10                                                                                  | Закрепление<br>отсутствует                                        |
| 1994                                            | 577560.28     | 1330604.67 | Аналитический<br>метод                                 | 0.10                                                                                  | Закрепление<br>отсутствует                                        |
| 1995                                            | 577653.60     | 1330572.83 | Аналитический<br>метод                                 | 0.10                                                                                  | Закрепление<br>отсутствует                                        |
| 1996                                            | 577656.13     | 1330572.16 | Аналитический<br>метод                                 | 0.10                                                                                  | Закрепление<br>отсутствует                                        |
| 1997                                            | 577658.72     | 1330571.75 | Аналитический<br>метод                                 | 0.10                                                                                  | Закрепление<br>отсутствует                                        |
|                                                 |               |            |                                                        |                                                                                       |                                                                   |

| 2. Сведения о характерных точках границ объекта |               |            |                                                        |                                                                                       |                                                                   |
|-------------------------------------------------|---------------|------------|--------------------------------------------------------|---------------------------------------------------------------------------------------|-------------------------------------------------------------------|
| Обозначение<br>характерных точек<br>границ      | Координаты, м |            | Метод<br>определения<br>координат<br>характерной точки | Средняя<br>квадратическая<br>погрешность<br>положения<br>характерной<br>точки (Mt), м | Описание<br>обозначения<br>точки на<br>местности (при<br>наличии) |
|                                                 | X             | Y          |                                                        |                                                                                       |                                                                   |
| 1                                               | 2             | 3          | 4                                                      | 5                                                                                     | 6                                                                 |
| 1998                                            | 577661.33     | 1330571.61 | Аналитический<br>метод                                 | 0.10                                                                                  | Закрепление<br>отсутствует                                        |
| 1999                                            | 577663.94     | 1330571.75 | Аналитический<br>метод                                 | 0.10                                                                                  | Закрепление<br>отсутствует                                        |
| 2000                                            | 577666.53     | 1330572.16 | Аналитический<br>метод                                 | 0.10                                                                                  | Закрепление<br>отсутствует                                        |
| 2001                                            | 577669.06     | 1330572.83 | Аналитический<br>метод                                 | 0.10                                                                                  | Закрепление<br>отсутствует                                        |
| 2002                                            | 577671.50     | 1330573.77 | Аналитический<br>метод                                 | 0.10                                                                                  | Закрепление<br>отсутствует                                        |
| 2003                                            | 577673.83     | 1330574.96 | Аналитический<br>метод                                 | 0.10                                                                                  | Закрепление<br>отсутствует                                        |
| 2004                                            | 577676.02     | 1330576.38 | Аналитический<br>метод                                 | 0.10                                                                                  | Закрепление<br>отсутствует                                        |
| 2005                                            | 577688.45     | 1330584.75 | Аналитический<br>метод                                 | 0.10                                                                                  | Закрепление<br>отсутствует                                        |
| 2006                                            | 577689.79     | 1330583.87 | Аналитический<br>метод                                 | 0.10                                                                                  | Закрепление<br>отсутствует                                        |
| 2007                                            | 577723.18     | 1330557.07 | Аналитический<br>метод                                 | 0.10                                                                                  | Закрепление<br>отсутствует                                        |
| 2008                                            | 577725.37     | 1330555.65 | Аналитический<br>метод                                 | 0.10                                                                                  | Закрепление<br>отсутствует                                        |
| 2009                                            | 577727.70     | 1330554.46 | Аналитический<br>метод                                 | 0.10                                                                                  | Закрепление<br>отсутствует                                        |
| 2010                                            | 577730.14     | 1330553.52 | Аналитический<br>метод                                 | 0.10                                                                                  | Закрепление<br>отсутствует                                        |
| 2011                                            | 577739.61     | 1330549.94 | Аналитический<br>метод                                 | 0.10                                                                                  | Закрепление<br>отсутствует                                        |
| 2012                                            | 577828.42     | 1330519.45 | Аналитический<br>метод                                 | 0.10                                                                                  | Закрепление<br>отсутствует                                        |
| 2013                                            | 577830.95     | 1330518.78 | Аналитический<br>метод                                 | 0.10                                                                                  | Закрепление<br>отсутствует                                        |
| 2014                                            | 577833.54     | 1330518.37 | Аналитический<br>метод                                 | 0.10                                                                                  | Закрепление<br>отсутствует                                        |
| 2015                                            | 577863.06     | 1330513.95 | Аналитический<br>метод                                 | 0.10                                                                                  | Закрепление<br>отсутствует                                        |
| 2016                                            | 577865.67     | 1330513.81 | Аналитический<br>метод                                 | 0.10                                                                                  | Закрепление<br>отсутствует                                        |
| 2017                                            | 577868.28     | 1330513.95 | Аналитический<br>метод                                 | 0.10                                                                                  | Закрепление<br>отсутствует                                        |
| 2018                                            | 577870.87     | 1330514.36 | Аналитический<br>метод                                 | 0.10                                                                                  | Закрепление<br>отсутствует                                        |
| 2019                                            | 577873.40     | 1330515.03 | Аналитический<br>метод                                 | 0.10                                                                                  | Закрепление<br>отсутствует                                        |
| 2020                                            | 577875.84     | 1330515.97 | Аналитический<br>метод                                 | 0.10                                                                                  | Закрепление<br>отсутствует                                        |
| 2021                                            | 577878.17     | 1330517.16 | Аналитический<br>метод                                 | 0.10                                                                                  | Закрепление<br>отсутствует                                        |
| 2022                                            | 577932.09     | 1330549.02 | Аналитический<br>метод                                 | 0.10                                                                                  | Закрепление<br>отсутствует                                        |
|                                                 |               |            |                                                        |                                                                                       |                                                                   |

| 2. Сведения о характерных точках границ объекта |               |            |                                                        |                                                                                       |                                                                   |
|-------------------------------------------------|---------------|------------|--------------------------------------------------------|---------------------------------------------------------------------------------------|-------------------------------------------------------------------|
| Обозначение<br>характерных точек<br>границ      | Координаты, м |            | Метод<br>определения<br>координат<br>характерной точки | Средняя<br>квадратическая<br>погрешность<br>положения<br>характерной<br>точки (Mt), м | Описание<br>обозначения<br>точки на<br>местности (при<br>наличии) |
|                                                 | X             | Y          |                                                        |                                                                                       |                                                                   |
| 1                                               | 2             | 3          | 4                                                      | 5                                                                                     | 6                                                                 |
| 2023                                            | 577934.28     | 1330550.44 | Аналитический<br>метод                                 | 0.10                                                                                  | Закрепление<br>отсутствует                                        |
| 2024                                            | 577938.66     | 1330553.93 | Аналитический<br>метод                                 | 0.10                                                                                  | Закрепление<br>отсутствует                                        |
| 2025                                            | 577949.77     | 1330547.47 | Аналитический<br>метод                                 | 0.10                                                                                  | Закрепление<br>отсутствует                                        |
| 2026                                            | 577952.10     | 1330546.28 | Аналитический<br>метод                                 | 0.10                                                                                  | Закрепление<br>отсутствует                                        |
| 2027                                            | 577954.54     | 1330545.34 | Аналитический<br>метод                                 | 0.10                                                                                  | Закрепление<br>отсутствует                                        |
| 2028                                            | 577957.07     | 1330544.67 | Аналитический<br>метод                                 | 0.10                                                                                  | Закрепление<br>отсутствует                                        |
| 2029                                            | 577959.66     | 1330544.26 | Аналитический<br>метод                                 | 0.10                                                                                  | Закрепление<br>отсутствует                                        |
| 2030                                            | 577962.27     | 1330544.12 | Аналитический<br>метод                                 | 0.10                                                                                  | Закрепление<br>отсутствует                                        |
| 2031                                            | 577964.88     | 1330544.26 | Аналитический<br>метод                                 | 0.10                                                                                  | Закрепление<br>отсутствует                                        |
| 2032                                            | 577967.47     | 1330544.67 | Аналитический<br>метод                                 | 0.10                                                                                  | Закрепление<br>отсутствует                                        |
| 2033                                            | 577970.00     | 1330545.34 | Аналитический<br>метод                                 | 0.10                                                                                  | Закрепление<br>отсутствует                                        |
| 2034                                            | 577972.44     | 1330546.28 | Аналитический<br>метод                                 | 0.10                                                                                  | Закрепление<br>отсутствует                                        |
| 2035                                            | 577974.77     | 1330547.47 | Аналитический<br>метод                                 | 0.10                                                                                  | Закрепление<br>отсутствует                                        |
| 2036                                            | 577976.96     | 1330548.89 | Аналитический<br>метод                                 | 0.10                                                                                  | Закрепление<br>отсутствует                                        |
| 2037                                            | 577979.00     | 1330550.54 | Аналитический<br>метод                                 | 0.10                                                                                  | Закрепление<br>отсутствует                                        |
| 2038                                            | 577992.47     | 1330561.61 | Аналитический<br>метод                                 | 0.10                                                                                  | Закрепление<br>отсутствует                                        |
| 2039                                            | 578045.13     | 1330603.92 | Аналитический<br>метод                                 | 0.10                                                                                  | Закрепление<br>отсутствует                                        |
| 2040                                            | 578047.95     | 1330606.19 | Аналитический<br>метод                                 | 0.10                                                                                  | Закрепление<br>отсутствует                                        |
| 2041                                            | 578051.52     | 1330609.07 | Аналитический<br>метод                                 | 0.10                                                                                  | Закрепление<br>отсутствует                                        |
| 2042                                            | 578071.09     | 1330625.34 | Аналитический<br>метод                                 | 0.10                                                                                  | Закрепление<br>отсутствует                                        |
| 2043                                            | 578122.39     | 1330668.84 | Аналитический<br>метод                                 | 0.10                                                                                  | Закрепление<br>отсутствует                                        |
| 2044                                            | 578137.54     | 1330681.66 | Аналитический<br>метод                                 | 0.10                                                                                  | Закрепление<br>отсутствует                                        |
| 2045                                            | 578145.63     | 1330688.80 | Аналитический<br>метод                                 | 0.10                                                                                  | Закрепление<br>отсутствует                                        |
| 2046                                            | 578328.60     | 1330845.13 | Аналитический<br>метод                                 | 0.10                                                                                  | Закрепление<br>отсутствует                                        |
| 2047                                            | 578442.00     | 1330948.06 | Аналитический<br>метод                                 | 0.10                                                                                  | Закрепление<br>отсутствует                                        |
|                                                 |               |            |                                                        |                                                                                       |                                                                   |

| 2. Сведения о характерных точках границ объекта |               |            |                                                        |                                                                                       |                                                                   |
|-------------------------------------------------|---------------|------------|--------------------------------------------------------|---------------------------------------------------------------------------------------|-------------------------------------------------------------------|
| Обозначение<br>характерных точек<br>границ      | Координаты, м |            | Метод<br>определения<br>координат<br>характерной точки | Средняя<br>квадратическая<br>погрешность<br>положения<br>характерной<br>точки (Mt), м | Описание<br>обозначения<br>точки на<br>местности (при<br>наличии) |
|                                                 | X             | Y          |                                                        |                                                                                       |                                                                   |
| 1                                               | 2             | 3          | 4                                                      | 5                                                                                     | 6                                                                 |
| 2048                                            | 578597.56     | 1331088.10 | Аналитический<br>метод                                 | 0.10                                                                                  | Закрепление<br>отсутствует                                        |
| 2049                                            | 578599.41     | 1331089.95 | Аналитический<br>метод                                 | 0.10                                                                                  | Закрепление<br>отсутствует                                        |
| 2050                                            | 578601.06     | 1331091.99 | Аналитический<br>метод                                 | 0.10                                                                                  | Закрепление<br>отсутствует                                        |
| 2051                                            | 578602.48     | 1331094.18 | Аналитический<br>метод                                 | 0.10                                                                                  | Закрепление<br>отсутствует                                        |
| 2052                                            | 578603.67     | 1331096.51 | Аналитический<br>метод                                 | 0.10                                                                                  | Закрепление<br>отсутствует                                        |
| 2053                                            | 578604.61     | 1331098.95 | Аналитический<br>метод                                 | 0.10                                                                                  | Закрепление<br>отсутствует                                        |
| 2054                                            | 578605.28     | 1331101.48 | Аналитический<br>метод                                 | 0.10                                                                                  | Закрепление<br>отсутствует                                        |
| 2055                                            | 578605.69     | 1331104.07 | Аналитический<br>метод                                 | 0.10                                                                                  | Закрепление<br>отсутствует                                        |
| 2056                                            | 578605.83     | 1331106.68 | Аналитический<br>метод                                 | 0.10                                                                                  | Закрепление<br>отсутствует                                        |
| 2057                                            | 578605.69     | 1331109.29 | Аналитический<br>метод                                 | 0.10                                                                                  | Закрепление<br>отсутствует                                        |
| 2058                                            | 578605.28     | 1331111.88 | Аналитический<br>метод                                 | 0.10                                                                                  | Закрепление<br>отсутствует                                        |
| 2059                                            | 578604.61     | 1331114.41 | Аналитический<br>метод                                 | 0.10                                                                                  | Закрепление<br>отсутствует                                        |
| 2060                                            | 578603.67     | 1331116.85 | Аналитический<br>метод                                 | 0.10                                                                                  | Закрепление<br>отсутствует                                        |
| 2061                                            | 578602.48     | 1331119.18 | Аналитический<br>метод                                 | 0.10                                                                                  | Закрепление<br>отсутствует                                        |
| 2062                                            | 578587.42     | 1331147.93 | Аналитический<br>метод                                 | 0.10                                                                                  | Закрепление<br>отсутствует                                        |
| 2063                                            | 578562.43     | 1331194.36 | Аналитический<br>метод                                 | 0.10                                                                                  | Закрепление<br>отсутствует                                        |
| 2064                                            | 578550.32     | 1331225.96 | Аналитический<br>метод                                 | 0.10                                                                                  | Закрепление<br>отсутствует                                        |
| 2065                                            | 578574.67     | 1331237.89 | Аналитический<br>метод                                 | 0.10                                                                                  | Закрепление<br>отсутствует                                        |
| 2066                                            | 578614.59     | 1331257.46 | Аналитический<br>метод                                 | 0.10                                                                                  | Закрепление<br>отсутствует                                        |
| 2067                                            | 578681.00     | 1331286.27 | Аналитический<br>метод                                 | 0.10                                                                                  | Закрепление<br>отсутствует                                        |
| 2068                                            | 578708.47     | 1331299.27 | Аналитический<br>метод                                 | 0.10                                                                                  | Закрепление<br>отсутствует                                        |
| 2069                                            | 578963.75     | 1331427.73 | Аналитический<br>метод                                 | 0.10                                                                                  | Закрепление<br>отсутствует                                        |
| 2070                                            | 579034.33     | 1331462.26 | Аналитический<br>метод                                 | 0.10                                                                                  | Закрепление<br>отсутствует                                        |
| 2071                                            | 579238.58     | 1331557.60 | Аналитический<br>метод                                 | 0.10                                                                                  | Закрепление<br>отсутствует                                        |
| 2072                                            | 579356.86     | 1331612.81 | Аналитический<br>метод                                 | 0.10                                                                                  | Закрепление<br>отсутствует                                        |
|                                                 |               |            |                                                        |                                                                                       |                                                                   |



| 2. Сведения о характерных точках границ объекта |               |            |                                                        |                                                                                       |                                                                   |
|-------------------------------------------------|---------------|------------|--------------------------------------------------------|---------------------------------------------------------------------------------------|-------------------------------------------------------------------|
| Обозначение<br>характерных точек<br>границ      | Координаты, м |            | Метод<br>определения<br>координат<br>характерной точки | Средняя<br>квадратическая<br>погрешность<br>положения<br>характерной<br>точки (Mt), м | Описание<br>обозначения<br>точки на<br>местности (при<br>наличии) |
|                                                 | X             | Y          |                                                        |                                                                                       |                                                                   |
| 1                                               | 2             | 3          | 4                                                      | 5                                                                                     | 6                                                                 |
| 2073                                            | 579359.19     | 1331614.00 | Аналитический<br>метод                                 | 0.10                                                                                  | Закрепление<br>отсутствует                                        |
| 2074                                            | 579361.38     | 1331615.42 | Аналитический<br>метод                                 | 0.10                                                                                  | Закрепление<br>отсутствует                                        |
| 2075                                            | 579363.42     | 1331617.07 | Аналитический<br>метод                                 | 0.10                                                                                  | Закрепление<br>отсутствует                                        |
| 2076                                            | 579365.27     | 1331618.92 | Аналитический<br>метод                                 | 0.10                                                                                  | Закрепление<br>отсутствует                                        |
| 2077                                            | 579366.92     | 1331620.96 | Аналитический<br>метод                                 | 0.10                                                                                  | Закрепление<br>отсутствует                                        |
| 2078                                            | 579368.34     | 1331623.15 | Аналитический<br>метод                                 | 0.10                                                                                  | Закрепление<br>отсутствует                                        |
| 2079                                            | 579369.53     | 1331625.48 | Аналитический<br>метод                                 | 0.10                                                                                  | Закрепление<br>отсутствует                                        |
| 2080                                            | 579370.47     | 1331627.92 | Аналитический<br>метод                                 | 0.10                                                                                  | Закрепление<br>отсутствует                                        |
| 2081                                            | 579371.14     | 1331630.45 | Аналитический<br>метод                                 | 0.10                                                                                  | Закрепление<br>отсутствует                                        |
| 2082                                            | 579371.55     | 1331633.04 | Аналитический<br>метод                                 | 0.10                                                                                  | Закрепление<br>отсутствует                                        |
| 2083                                            | 579371.69     | 1331635.65 | Аналитический<br>метод                                 | 0.10                                                                                  | Закрепление<br>отсутствует                                        |
| 2084                                            | 579371.55     | 1331638.26 | Аналитический<br>метод                                 | 0.10                                                                                  | Закрепление<br>отсутствует                                        |
| 2085                                            | 579367.42     | 1331683.99 | Аналитический<br>метод                                 | 0.10                                                                                  | Закрепление<br>отсутствует                                        |
| 2086                                            | 579483.51     | 1331720.90 | Аналитический<br>метод                                 | 0.10                                                                                  | Закрепление<br>отсутствует                                        |
| 2087                                            | 579488.24     | 1331714.61 | Аналитический<br>метод                                 | 0.10                                                                                  | Закрепление<br>отсутствует                                        |
| 2088                                            | 579489.89     | 1331712.57 | Аналитический<br>метод                                 | 0.10                                                                                  | Закрепление<br>отсутствует                                        |
| 2089                                            | 579491.74     | 1331710.72 | Аналитический<br>метод                                 | 0.10                                                                                  | Закрепление<br>отсутствует                                        |
| 2090                                            | 579493.78     | 1331709.07 | Аналитический<br>метод                                 | 0.10                                                                                  | Закрепление<br>отсутствует                                        |
| 2091                                            | 579495.97     | 1331707.65 | Аналитический<br>метод                                 | 0.10                                                                                  | Закрепление<br>отсутствует                                        |
| 2092                                            | 579498.30     | 1331706.46 | Аналитический<br>метод                                 | 0.10                                                                                  | Закрепление<br>отсутствует                                        |
| 2093                                            | 579500.74     | 1331705.52 | Аналитический<br>метод                                 | 0.10                                                                                  | Закрепление<br>отсутствует                                        |
| 2094                                            | 579503.27     | 1331704.85 | Аналитический<br>метод                                 | 0.10                                                                                  | Закрепление<br>отсутствует                                        |
| 2095                                            | 579505.86     | 1331704.44 | Аналитический<br>метод                                 | 0.10                                                                                  | Закрепление<br>отсутствует                                        |
| 2096                                            | 579508.47     | 1331704.30 | Аналитический<br>метод                                 | 0.10                                                                                  | Закрепление<br>отсутствует                                        |
| 2097                                            | 579511.08     | 1331704.44 | Аналитический<br>метод                                 | 0.10                                                                                  | Закрепление<br>отсутствует                                        |
|                                                 |               |            |                                                        |                                                                                       |                                                                   |

| 2. Сведения о характерных точках границ объекта |               |            |                                                        |                                                                                       |                                                                   |
|-------------------------------------------------|---------------|------------|--------------------------------------------------------|---------------------------------------------------------------------------------------|-------------------------------------------------------------------|
| Обозначение<br>характерных точек<br>границ      | Координаты, м |            | Метод<br>определения<br>координат<br>характерной точки | Средняя<br>квадратическая<br>погрешность<br>положения<br>характерной<br>точки (Mt), м | Описание<br>обозначения<br>точки на<br>местности (при<br>наличии) |
|                                                 | X             | Y          |                                                        |                                                                                       |                                                                   |
| 1                                               | 2             | 3          | 4                                                      | 5                                                                                     | 6                                                                 |
| 2098                                            | 579513.67     | 1331704.85 | Аналитический<br>метод                                 | 0.10                                                                                  | Закрепление<br>отсутствует                                        |
| 2099                                            | 579786.81     | 1331763.34 | Аналитический<br>метод                                 | 0.10                                                                                  | Закрепление<br>отсутствует                                        |
| 2100                                            | 579917.90     | 1331794.98 | Аналитический<br>метод                                 | 0.10                                                                                  | Закрепление<br>отсутствует                                        |
| 2101                                            | 580096.21     | 1331839.03 | Аналитический<br>метод                                 | 0.10                                                                                  | Закрепление<br>отсутствует                                        |
| 2102                                            | 580155.70     | 1331851.11 | Аналитический<br>метод                                 | 0.10                                                                                  | Закрепление<br>отсутствует                                        |
| 2103                                            | 580292.52     | 1331878.90 | Аналитический<br>метод                                 | 0.10                                                                                  | Закрепление<br>отсутствует                                        |
| 2104                                            | 580296.81     | 1331874.58 | Аналитический<br>метод                                 | 0.10                                                                                  | Закрепление<br>отсутствует                                        |
| 2105                                            | 580330.45     | 1331834.66 | Аналитический<br>метод                                 | 0.10                                                                                  | Закрепление<br>отсутствует                                        |
| 2106                                            | 580332.30     | 1331832.81 | Аналитический<br>метод                                 | 0.10                                                                                  | Закрепление<br>отсутствует                                        |
| 2107                                            | 580334.34     | 1331831.16 | Аналитический<br>метод                                 | 0.10                                                                                  | Закрепление<br>отсутствует                                        |
| 2108                                            | 580336.53     | 1331829.74 | Аналитический<br>метод                                 | 0.10                                                                                  | Закрепление<br>отсутствует                                        |
| 2109                                            | 580338.86     | 1331828.55 | Аналитический<br>метод                                 | 0.10                                                                                  | Закрепление<br>отсутствует                                        |
| 2110                                            | 580341.30     | 1331827.61 | Аналитический<br>метод                                 | 0.10                                                                                  | Закрепление<br>отсутствует                                        |
| 2111                                            | 580343.83     | 1331826.94 | Аналитический<br>метод                                 | 0.10                                                                                  | Закрепление<br>отсутствует                                        |
| 2112                                            | 580346.42     | 1331826.53 | Аналитический<br>метод                                 | 0.10                                                                                  | Закрепление<br>отсутствует                                        |
| 2113                                            | 580349.03     | 1331826.39 | Аналитический<br>метод                                 | 0.10                                                                                  | Закрепление<br>отсутствует                                        |
| 2114                                            | 580351.64     | 1331826.53 | Аналитический<br>метод                                 | 0.10                                                                                  | Закрепление<br>отсутствует                                        |
| 2115                                            | 580578.28     | 1331851.18 | Аналитический<br>метод                                 | 0.10                                                                                  | Закрепление<br>отсутствует                                        |
| 2116                                            | 580867.36     | 1331881.11 | Аналитический<br>метод                                 | 0.10                                                                                  | Закрепление<br>отсутствует                                        |
| 2117                                            | 580869.95     | 1331881.52 | Аналитический<br>метод                                 | 0.10                                                                                  | Закрепление<br>отсутствует                                        |
| 2118                                            | 581071.73     | 1331920.77 | Аналитический<br>метод                                 | 0.10                                                                                  | Закрепление<br>отсутствует                                        |
| 2119                                            | 581583.30     | 1332020.26 | Аналитический<br>метод                                 | 0.10                                                                                  | Закрепление<br>отсутствует                                        |
| 2120                                            | 581704.29     | 1332049.97 | Аналитический<br>метод                                 | 0.10                                                                                  | Закрепление<br>отсутствует                                        |
| 2121                                            | 581727.45     | 1332044.65 | Аналитический<br>метод                                 | 0.10                                                                                  | Закрепление<br>отсутствует                                        |
| 2122                                            | 581730.04     | 1332044.24 | Аналитический<br>метод                                 | 0.10                                                                                  | Закрепление<br>отсутствует                                        |
|                                                 |               |            |                                                        |                                                                                       |                                                                   |

| 2. Сведения о характерных точках границ объекта |               |            |                                                        |                                                                                       |                                                                   |
|-------------------------------------------------|---------------|------------|--------------------------------------------------------|---------------------------------------------------------------------------------------|-------------------------------------------------------------------|
| Обозначение<br>характерных точек<br>границ      | Координаты, м |            | Метод<br>определения<br>координат<br>характерной точки | Средняя<br>квадратическая<br>погрешность<br>положения<br>характерной<br>точки (Mt), м | Описание<br>обозначения<br>точки на<br>местности (при<br>наличии) |
|                                                 | X             | Y          |                                                        |                                                                                       |                                                                   |
| 1                                               | 2             | 3          | 4                                                      | 5                                                                                     | 6                                                                 |
| 2123                                            | 581732.65     | 1332044.10 | Аналитический<br>метод                                 | 0.10                                                                                  | Закрепление<br>отсутствует                                        |
| 2124                                            | 581735.26     | 1332044.24 | Аналитический<br>метод                                 | 0.10                                                                                  | Закрепление<br>отсутствует                                        |
| 2125                                            | 581737.85     | 1332044.65 | Аналитический<br>метод                                 | 0.10                                                                                  | Закрепление<br>отсутствует                                        |
| 2126                                            | 581752.92     | 1332047.61 | Аналитический<br>метод                                 | 0.10                                                                                  | Закрепление<br>отсутствует                                        |
| 2127                                            | 581869.89     | 1332054.16 | Аналитический<br>метод                                 | 0.10                                                                                  | Закрепление<br>отсутствует                                        |
| 2128                                            | 581907.04     | 1332058.55 | Аналитический<br>метод                                 | 0.10                                                                                  | Закрепление<br>отсутствует                                        |
| 2129                                            | 581909.63     | 1332058.96 | Аналитический<br>метод                                 | 0.10                                                                                  | Закрепление<br>отсутствует                                        |
| 2130                                            | 582000.53     | 1332078.92 | Аналитический<br>метод                                 | 0.10                                                                                  | Закрепление<br>отсутствует                                        |
| 2131                                            | 582013.15     | 1332080.10 | Аналитический<br>метод                                 | 0.10                                                                                  | Закрепление<br>отсутствует                                        |
| 2132                                            | 582019.74     | 1332071.94 | Аналитический<br>метод                                 | 0.10                                                                                  | Закрепление<br>отсутствует                                        |
| 2133                                            | 582045.84     | 1332030.61 | Аналитический<br>метод                                 | 0.10                                                                                  | Закрепление<br>отсутствует                                        |
| 2134                                            | 582047.26     | 1332028.42 | Аналитический<br>метод                                 | 0.10                                                                                  | Закрепление<br>отсутствует                                        |
| 2135                                            | 582048.91     | 1332026.38 | Аналитический<br>метод                                 | 0.10                                                                                  | Закрепление<br>отсутствует                                        |
| 2136                                            | 582050.76     | 1332024.53 | Аналитический<br>метод                                 | 0.10                                                                                  | Закрепление<br>отсутствует                                        |
| 2137                                            | 582057.84     | 1332017.61 | Аналитический<br>метод                                 | 0.10                                                                                  | Закрепление<br>отсутствует                                        |
| 2138                                            | 582065.04     | 1332010.15 | Аналитический<br>метод                                 | 0.10                                                                                  | Закрепление<br>отсутствует                                        |
| 2139                                            | 582066.89     | 1332008.30 | Аналитический<br>метод                                 | 0.10                                                                                  | Закрепление<br>отсутствует                                        |
| 2140                                            | 582068.93     | 1332006.65 | Аналитический<br>метод                                 | 0.10                                                                                  | Закрепление<br>отсутствует                                        |
| 2141                                            | 582071.12     | 1332005.23 | Аналитический<br>метод                                 | 0.10                                                                                  | Закрепление<br>отсутствует                                        |
| 2142                                            | 582073.45     | 1332004.04 | Аналитический<br>метод                                 | 0.10                                                                                  | Закрепление<br>отсутствует                                        |
| 2143                                            | 582075.89     | 1332003.10 | Аналитический<br>метод                                 | 0.10                                                                                  | Закрепление<br>отсутствует                                        |
| 2144                                            | 582078.42     | 1332002.43 | Аналитический<br>метод                                 | 0.10                                                                                  | Закрепление<br>отсутствует                                        |
| 2145                                            | 582081.01     | 1332002.02 | Аналитический<br>метод                                 | 0.10                                                                                  | Закрепление<br>отсутствует                                        |
| 2146                                            | 582083.62     | 1332001.88 | Аналитический<br>метод                                 | 0.10                                                                                  | Закрепление<br>отсутствует                                        |
| 2147                                            | 582086.23     | 1332002.02 | Аналитический<br>метод                                 | 0.10                                                                                  | Закрепление<br>отсутствует                                        |
|                                                 |               |            |                                                        |                                                                                       |                                                                   |

| 2. Сведения о характерных точках границ объекта |               |            |                                                        |                                                                                       |                                                                   |
|-------------------------------------------------|---------------|------------|--------------------------------------------------------|---------------------------------------------------------------------------------------|-------------------------------------------------------------------|
| Обозначение<br>характерных точек<br>границ      | Координаты, м |            | Метод<br>определения<br>координат<br>характерной точки | Средняя<br>квадратическая<br>погрешность<br>положения<br>характерной<br>точки (Mt), м | Описание<br>обозначения<br>точки на<br>местности (при<br>наличии) |
|                                                 | X             | Y          |                                                        |                                                                                       |                                                                   |
| 1                                               | 2             | 3          | 4                                                      | 5                                                                                     | 6                                                                 |
| 2148                                            | 582147.47     | 1332010.58 | Аналитический<br>метод                                 | 0.10                                                                                  | Закрепление<br>отсутствует                                        |
| 2149                                            | 582162.66     | 1332012.53 | Аналитический<br>метод                                 | 0.10                                                                                  | Закрепление<br>отсутствует                                        |
| 2150                                            | 582199.33     | 1331971.35 | Аналитический<br>метод                                 | 0.10                                                                                  | Закрепление<br>отсутствует                                        |
| 2151                                            | 582268.55     | 1331883.83 | Аналитический<br>метод                                 | 0.10                                                                                  | Закрепление<br>отсутствует                                        |
| 2152                                            | 582270.20     | 1331881.79 | Аналитический<br>метод                                 | 0.10                                                                                  | Закрепление<br>отсутствует                                        |
| 2153                                            | 582272.05     | 1331879.94 | Аналитический<br>метод                                 | 0.10                                                                                  | Закрепление<br>отсутствует                                        |
| 2154                                            | 582274.09     | 1331878.29 | Аналитический<br>метод                                 | 0.10                                                                                  | Закрепление<br>отсутствует                                        |
| 2155                                            | 582276.28     | 1331876.87 | Аналитический<br>метод                                 | 0.10                                                                                  | Закрепление<br>отсутствует                                        |
| 2156                                            | 582278.61     | 1331875.68 | Аналитический<br>метод                                 | 0.10                                                                                  | Закрепление<br>отсутствует                                        |
| 2157                                            | 582281.05     | 1331874.74 | Аналитический<br>метод                                 | 0.10                                                                                  | Закрепление<br>отсутствует                                        |
| 2158                                            | 582283.58     | 1331874.07 | Аналитический<br>метод                                 | 0.10                                                                                  | Закрепление<br>отсутствует                                        |
| 2159                                            | 582286.17     | 1331873.66 | Аналитический<br>метод                                 | 0.10                                                                                  | Закрепление<br>отсутствует                                        |
| 2160                                            | 582288.78     | 1331873.52 | Аналитический<br>метод                                 | 0.10                                                                                  | Закрепление<br>отсутствует                                        |
| 2161                                            | 582291.39     | 1331873.66 | Аналитический<br>метод                                 | 0.10                                                                                  | Закрепление<br>отсутствует                                        |
| 2162                                            | 582324.07     | 1331878.58 | Аналитический<br>метод                                 | 0.10                                                                                  | Закрепление<br>отсутствует                                        |
| 2163                                            | 582321.29     | 1331837.59 | Аналитический<br>метод                                 | 0.10                                                                                  | Закрепление<br>отсутствует                                        |
| 2164                                            | 582321.15     | 1331834.98 | Аналитический<br>метод                                 | 0.10                                                                                  | Закрепление<br>отсутствует                                        |
| 2165                                            | 582321.29     | 1331832.37 | Аналитический<br>метод                                 | 0.10                                                                                  | Закрепление<br>отсутствует                                        |
| 2166                                            | 582321.70     | 1331829.78 | Аналитический<br>метод                                 | 0.10                                                                                  | Закрепление<br>отсутствует                                        |
| 2167                                            | 582322.37     | 1331827.25 | Аналитический<br>метод                                 | 0.10                                                                                  | Закрепление<br>отсутствует                                        |
| 2168                                            | 582323.31     | 1331824.81 | Аналитический<br>метод                                 | 0.10                                                                                  | Закрепление<br>отсутствует                                        |
| 2169                                            | 582324.50     | 1331822.48 | Аналитический<br>метод                                 | 0.10                                                                                  | Закрепление<br>отсутствует                                        |
| 2170                                            | 582379.31     | 1331734.79 | Аналитический<br>метод                                 | 0.10                                                                                  | Закрепление<br>отсутствует                                        |
| 2171                                            | 582426.06     | 1331625.32 | Аналитический<br>метод                                 | 0.10                                                                                  | Закрепление<br>отсутствует                                        |
| 2172                                            | 582427.25     | 1331622.99 | Аналитический<br>метод                                 | 0.10                                                                                  | Закрепление<br>отсутствует                                        |
|                                                 |               |            |                                                        |                                                                                       |                                                                   |

| 2. Сведения о характерных точках границ объекта |               |            |                                                        |                                                                                       |                                                                   |
|-------------------------------------------------|---------------|------------|--------------------------------------------------------|---------------------------------------------------------------------------------------|-------------------------------------------------------------------|
| Обозначение<br>характерных точек<br>границ      | Координаты, м |            | Метод<br>определения<br>координат<br>характерной точки | Средняя<br>квадратическая<br>погрешность<br>положения<br>характерной<br>точки (Mt), м | Описание<br>обозначения<br>точки на<br>местности (при<br>наличии) |
|                                                 | X             | Y          |                                                        |                                                                                       |                                                                   |
| 1                                               | 2             | 3          | 4                                                      | 5                                                                                     | 6                                                                 |
| 2173                                            | 582523.73     | 1331460.26 | Аналитический<br>метод                                 | 0.10                                                                                  | Закрепление<br>отсутствует                                        |
| 2174                                            | 582525.15     | 1331458.07 | Аналитический<br>метод                                 | 0.10                                                                                  | Закрепление<br>отсутствует                                        |
| 2175                                            | 582526.80     | 1331456.03 | Аналитический<br>метод                                 | 0.10                                                                                  | Закрепление<br>отсутствует                                        |
| 2176                                            | 582695.31     | 1331287.12 | Аналитический<br>метод                                 | 0.10                                                                                  | Закрепление<br>отсутствует                                        |
| 2177                                            | 582697.16     | 1331285.27 | Аналитический<br>метод                                 | 0.10                                                                                  | Закрепление<br>отсутствует                                        |
| 2178                                            | 582699.20     | 1331283.62 | Аналитический<br>метод                                 | 0.10                                                                                  | Закрепление<br>отсутствует                                        |
| 2179                                            | 582701.39     | 1331282.20 | Аналитический<br>метод                                 | 0.10                                                                                  | Закрепление<br>отсутствует                                        |
| 2180                                            | 582881.76     | 1331165.12 | Аналитический<br>метод                                 | 0.10                                                                                  | Закрепление<br>отсутствует                                        |
| 2181                                            | 583162.75     | 1330999.10 | Аналитический<br>метод                                 | 0.10                                                                                  | Закрепление<br>отсутствует                                        |
| 2182                                            | 583321.34     | 1330908.03 | Аналитический<br>метод                                 | 0.10                                                                                  | Закрепление<br>отсутствует                                        |
| 2183                                            | 583350.73     | 1330892.86 | Аналитический<br>метод                                 | 0.10                                                                                  | Закрепление<br>отсутствует                                        |
| 2184                                            | 583450.25     | 1330840.75 | Аналитический<br>метод                                 | 0.10                                                                                  | Закрепление<br>отсутствует                                        |
| 2185                                            | 583502.77     | 1330813.25 | Аналитический<br>метод                                 | 0.10                                                                                  | Закрепление<br>отсутствует                                        |
| 2186                                            | 583664.89     | 1330728.37 | Аналитический<br>метод                                 | 0.10                                                                                  | Закрепление<br>отсутствует                                        |
| 2187                                            | 583801.57     | 1330609.09 | Аналитический<br>метод                                 | 0.10                                                                                  | Закрепление<br>отсутствует                                        |
| 2188                                            | 583730.89     | 1330489.38 | Аналитический<br>метод                                 | 0.10                                                                                  | Закрепление<br>отсутствует                                        |
| 2189                                            | 583729.70     | 1330487.05 | Аналитический<br>метод                                 | 0.10                                                                                  | Закрепление<br>отсутствует                                        |
| 2190                                            | 583728.76     | 1330484.61 | Аналитический<br>метод                                 | 0.10                                                                                  | Закрепление<br>отсутствует                                        |
| 2191                                            | 583728.09     | 1330482.08 | Аналитический<br>метод                                 | 0.10                                                                                  | Закрепление<br>отсутствует                                        |
| 2192                                            | 583711.43     | 1330412.99 | Аналитический<br>метод                                 | 0.10                                                                                  | Закрепление<br>отсутствует                                        |
| 2193                                            | 583711.02     | 1330410.40 | Аналитический<br>метод                                 | 0.10                                                                                  | Закрепление<br>отсутствует                                        |
| 2194                                            | 583710.88     | 1330407.79 | Аналитический<br>метод                                 | 0.10                                                                                  | Закрепление<br>отсутствует                                        |
| 2195                                            | 583711.02     | 1330405.18 | Аналитический<br>метод                                 | 0.10                                                                                  | Закрепление<br>отсутствует                                        |
| 2196                                            | 583737.60     | 1330008.37 | Аналитический<br>метод                                 | 0.10                                                                                  | Закрепление<br>отсутствует                                        |
| 2197                                            | 583755.39     | 1329742.67 | Аналитический<br>метод                                 | 0.10                                                                                  | Закрепление<br>отсутствует                                        |
|                                                 |               |            |                                                        |                                                                                       |                                                                   |

| 2. Сведения о характерных точках границ объекта |               |            |                                                        |                                                                                       |                                                                   |
|-------------------------------------------------|---------------|------------|--------------------------------------------------------|---------------------------------------------------------------------------------------|-------------------------------------------------------------------|
| Обозначение<br>характерных точек<br>границ      | Координаты, м |            | Метод<br>определения<br>координат<br>характерной точки | Средняя<br>квадратическая<br>погрешность<br>положения<br>характерной<br>точки (Mt), м | Описание<br>обозначения<br>точки на<br>местности (при<br>наличии) |
|                                                 | X             | Y          |                                                        |                                                                                       |                                                                   |
| 1                                               | 2             | 3          | 4                                                      | 5                                                                                     | 6                                                                 |
| 2198                                            | 583755.80     | 1329740.08 | Аналитический<br>метод                                 | 0.10                                                                                  | Закрепление<br>отсутствует                                        |
| 2199                                            | 583756.47     | 1329737.55 | Аналитический<br>метод                                 | 0.10                                                                                  | Закрепление<br>отсутствует                                        |
| 2200                                            | 583757.41     | 1329735.11 | Аналитический<br>метод                                 | 0.10                                                                                  | Закрепление<br>отсутствует                                        |
| 2201                                            | 583775.28     | 1329697.29 | Аналитический<br>метод                                 | 0.10                                                                                  | Закрепление<br>отсутствует                                        |
| 2202                                            | 583763.36     | 1329666.48 | Аналитический<br>метод                                 | 0.10                                                                                  | Закрепление<br>отсутствует                                        |
| 2203                                            | 583762.42     | 1329664.04 | Аналитический<br>метод                                 | 0.10                                                                                  | Закрепление<br>отсутствует                                        |
| 2204                                            | 583761.75     | 1329661.51 | Аналитический<br>метод                                 | 0.10                                                                                  | Закрепление<br>отсутствует                                        |
| 2205                                            | 583761.34     | 1329658.92 | Аналитический<br>метод                                 | 0.10                                                                                  | Закрепление<br>отсутствует                                        |
| 2206                                            | 583761.20     | 1329656.31 | Аналитический<br>метод                                 | 0.10                                                                                  | Закрепление<br>отсутствует                                        |
| 2207                                            | 583761.34     | 1329653.70 | Аналитический<br>метод                                 | 0.10                                                                                  | Закрепление<br>отсутствует                                        |
| 2208                                            | 583777.95     | 1329405.83 | Аналитический<br>метод                                 | 0.10                                                                                  | Закрепление<br>отсутствует                                        |
| 2209                                            | 583765.90     | 1328945.96 | Аналитический<br>метод                                 | 0.10                                                                                  | Закрепление<br>отсутствует                                        |
| 2210                                            | 583771.82     | 1328778.70 | Аналитический<br>метод                                 | 0.10                                                                                  | Закрепление<br>отсутствует                                        |
| 2211                                            | 583771.96     | 1328776.09 | Аналитический<br>метод                                 | 0.10                                                                                  | Закрепление<br>отсутствует                                        |
| 2212                                            | 583795.52     | 1328544.39 | Аналитический<br>метод                                 | 0.10                                                                                  | Закрепление<br>отсутствует                                        |
| 2213                                            | 583795.93     | 1328541.80 | Аналитический<br>метод                                 | 0.10                                                                                  | Закрепление<br>отсутствует                                        |
| 2214                                            | 583796.60     | 1328539.27 | Аналитический<br>метод                                 | 0.10                                                                                  | Закрепление<br>отсутствует                                        |
| 2215                                            | 583797.54     | 1328536.83 | Аналитический<br>метод                                 | 0.10                                                                                  | Закрепление<br>отсутствует                                        |
| 2216                                            | 583798.73     | 1328534.50 | Аналитический<br>метод                                 | 0.10                                                                                  | Закрепление<br>отсутствует                                        |
| 2217                                            | 583800.15     | 1328532.31 | Аналитический<br>метод                                 | 0.10                                                                                  | Закрепление<br>отсутствует                                        |
| 2218                                            | 583801.80     | 1328530.27 | Аналитический<br>метод                                 | 0.10                                                                                  | Закрепление<br>отсутствует                                        |
| 2219                                            | 583973.40     | 1328343.44 | Аналитический<br>метод                                 | 0.10                                                                                  | Закрепление<br>отсутствует                                        |
| 2220                                            | 584198.04     | 1328010.43 | Аналитический<br>метод                                 | 0.10                                                                                  | Закрепление<br>отсутствует                                        |
| 2221                                            | 584301.66     | 1327856.82 | Аналитический<br>метод                                 | 0.10                                                                                  | Закрепление<br>отсутствует                                        |
| 2222                                            | 584303.31     | 1327854.78 | Аналитический<br>метод                                 | 0.10                                                                                  | Закрепление<br>отсутствует                                        |
|                                                 |               |            |                                                        |                                                                                       |                                                                   |

| 2. Сведения о характерных точках границ объекта |               |            |                                                        |                                                                                       |                                                                   |
|-------------------------------------------------|---------------|------------|--------------------------------------------------------|---------------------------------------------------------------------------------------|-------------------------------------------------------------------|
| Обозначение<br>характерных точек<br>границ      | Координаты, м |            | Метод<br>определения<br>координат<br>характерной точки | Средняя<br>квадратическая<br>погрешность<br>положения<br>характерной<br>точки (Mt), м | Описание<br>обозначения<br>точки на<br>местности (при<br>наличии) |
|                                                 | X             | Y          |                                                        |                                                                                       |                                                                   |
| 1                                               | 2             | 3          | 4                                                      | 5                                                                                     | 6                                                                 |
| 2223                                            | 584482.13     | 1327637.33 | Аналитический<br>метод                                 | 0.10                                                                                  | Закрепление<br>отсутствует                                        |
| 2224                                            | 584595.93     | 1327471.14 | Аналитический<br>метод                                 | 0.10                                                                                  | Закрепление<br>отсутствует                                        |
| 2225                                            | 584648.47     | 1327276.41 | Аналитический<br>метод                                 | 0.10                                                                                  | Закрепление<br>отсутствует                                        |
| 2226                                            | 584649.41     | 1327273.97 | Аналитический<br>метод                                 | 0.10                                                                                  | Закрепление<br>отсутствует                                        |
| 2227                                            | 584650.60     | 1327271.64 | Аналитический<br>метод                                 | 0.10                                                                                  | Закрепление<br>отсутствует                                        |
| 2228                                            | 584652.02     | 1327269.45 | Аналитический<br>метод                                 | 0.10                                                                                  | Закрепление<br>отсутствует                                        |
| 2229                                            | 584734.16     | 1327158.38 | Аналитический<br>метод                                 | 0.10                                                                                  | Закрепление<br>отсутствует                                        |
| 2230                                            | 584735.81     | 1327156.34 | Аналитический<br>метод                                 | 0.10                                                                                  | Закрепление<br>отсутствует                                        |
| 2231                                            | 584737.66     | 1327154.49 | Аналитический<br>метод                                 | 0.10                                                                                  | Закрепление<br>отсутствует                                        |
| 2232                                            | 584739.70     | 1327152.84 | Аналитический<br>метод                                 | 0.10                                                                                  | Закрепление<br>отсутствует                                        |
| 2233                                            | 584741.89     | 1327151.42 | Аналитический<br>метод                                 | 0.10                                                                                  | Закрепление<br>отсутствует                                        |
| 2234                                            | 584945.97     | 1327041.74 | Аналитический<br>метод                                 | 0.10                                                                                  | Закрепление<br>отсутствует                                        |
| 2235                                            | 585084.81     | 1326813.60 | Аналитический<br>метод                                 | 0.10                                                                                  | Закрепление<br>отсутствует                                        |
| 2236                                            | 585060.38     | 1326744.94 | Аналитический<br>метод                                 | 0.10                                                                                  | Закрепление<br>отсутствует                                        |
| 2237                                            | 585059.71     | 1326742.41 | Аналитический<br>метод                                 | 0.10                                                                                  | Закрепление<br>отсутствует                                        |
| 2238                                            | 585059.30     | 1326739.82 | Аналитический<br>метод                                 | 0.10                                                                                  | Закрепление<br>отсутствует                                        |
| 2239                                            | 585059.16     | 1326737.21 | Аналитический<br>метод                                 | 0.10                                                                                  | Закрепление<br>отсутствует                                        |
| 2240                                            | 585059.30     | 1326734.60 | Аналитический<br>метод                                 | 0.10                                                                                  | Закрепление<br>отсутствует                                        |
| 2241                                            | 585059.71     | 1326732.01 | Аналитический<br>метод                                 | 0.10                                                                                  | Закрепление<br>отсутствует                                        |
| 2242                                            | 585060.38     | 1326729.48 | Аналитический<br>метод                                 | 0.10                                                                                  | Закрепление<br>отсутствует                                        |
| 2243                                            | 585061.32     | 1326727.04 | Аналитический<br>метод                                 | 0.10                                                                                  | Закрепление<br>отсутствует                                        |
| 2244                                            | 585062.51     | 1326724.71 | Аналитический<br>метод                                 | 0.10                                                                                  | Закрепление<br>отсутствует                                        |
| 2245                                            | 585063.93     | 1326722.52 | Аналитический<br>метод                                 | 0.10                                                                                  | Закрепление<br>отсутствует                                        |
| 2246                                            | 585286.89     | 1326410.99 | Аналитический<br>метод                                 | 0.10                                                                                  | Закрепление<br>отсутствует                                        |
| 2247                                            | 585352.56     | 1326318.28 | Аналитический<br>метод                                 | 0.10                                                                                  | Закрепление<br>отсутствует                                        |
|                                                 |               |            |                                                        |                                                                                       |                                                                   |

| 2. Сведения о характерных точках границ объекта |               |            |                                                        |                                                                                       |                                                                   |
|-------------------------------------------------|---------------|------------|--------------------------------------------------------|---------------------------------------------------------------------------------------|-------------------------------------------------------------------|
| Обозначение<br>характерных точек<br>границ      | Координаты, м |            | Метод<br>определения<br>координат<br>характерной точки | Средняя<br>квадратическая<br>погрешность<br>положения<br>характерной<br>точки (Mt), м | Описание<br>обозначения<br>точки на<br>местности (при<br>наличии) |
|                                                 | X             | Y          |                                                        |                                                                                       |                                                                   |
| 1                                               | 2             | 3          | 4                                                      | 5                                                                                     | 6                                                                 |
| 2248                                            | 585354.21     | 1326316.24 | Аналитический<br>метод                                 | 0.10                                                                                  | Закрепление<br>отсутствует                                        |
| 2249                                            | 585356.06     | 1326314.39 | Аналитический<br>метод                                 | 0.10                                                                                  | Закрепление<br>отсутствует                                        |
| 2250                                            | 585394.52     | 1326282.87 | Аналитический<br>метод                                 | 0.10                                                                                  | Закрепление<br>отсутствует                                        |
| 2251                                            | 585404.55     | 1326246.84 | Аналитический<br>метод                                 | 0.10                                                                                  | Закрепление<br>отсутствует                                        |
| 2252                                            | 585405.49     | 1326244.40 | Аналитический<br>метод                                 | 0.10                                                                                  | Закрепление<br>отсутствует                                        |
| 2253                                            | 585406.68     | 1326242.07 | Аналитический<br>метод                                 | 0.10                                                                                  | Закрепление<br>отсутствует                                        |
| 2254                                            | 585408.10     | 1326239.88 | Аналитический<br>метод                                 | 0.10                                                                                  | Закрепление<br>отсутствует                                        |
| 2255                                            | 585832.21     | 1325641.16 | Аналитический<br>метод                                 | 0.10                                                                                  | Закрепление<br>отсутствует                                        |
| 2256                                            | 585833.86     | 1325639.12 | Аналитический<br>метод                                 | 0.10                                                                                  | Закрепление<br>отсутствует                                        |
| 2257                                            | 586024.03     | 1325409.25 | Аналитический<br>метод                                 | 0.10                                                                                  | Закрепление<br>отсутствует                                        |
| 2258                                            | 586204.38     | 1325160.77 | Аналитический<br>метод                                 | 0.10                                                                                  | Закрепление<br>отсутствует                                        |
| 2259                                            | 586195.61     | 1324960.27 | Аналитический<br>метод                                 | 0.10                                                                                  | Закрепление<br>отсутствует                                        |
| 2260                                            | 586195.75     | 1324957.66 | Аналитический<br>метод                                 | 0.10                                                                                  | Закрепление<br>отсутствует                                        |
| 2261                                            | 586224.95     | 1324630.79 | Аналитический<br>метод                                 | 0.10                                                                                  | Закрепление<br>отсутствует                                        |
| 2262                                            | 586231.09     | 1324562.06 | Аналитический<br>метод                                 | 0.10                                                                                  | Закрепление<br>отсутствует                                        |
| 2263                                            | 586016.62     | 1323961.37 | Аналитический<br>метод                                 | 0.10                                                                                  | Закрепление<br>отсутствует                                        |
| 2264                                            | 585930.40     | 1323734.06 | Аналитический<br>метод                                 | 0.10                                                                                  | Закрепление<br>отсутствует                                        |
| 2265                                            | 585929.73     | 1323731.53 | Аналитический<br>метод                                 | 0.10                                                                                  | Закрепление<br>отсутствует                                        |
| 2266                                            | 585929.32     | 1323728.94 | Аналитический<br>метод                                 | 0.10                                                                                  | Закрепление<br>отсутствует                                        |
| 2267                                            | 585919.55     | 1323580.80 | Аналитический<br>метод                                 | 0.10                                                                                  | Закрепление<br>отсутствует                                        |
| 2268                                            | 585905.90     | 1323373.67 | Аналитический<br>метод                                 | 0.10                                                                                  | Закрепление<br>отсутствует                                        |
| 2269                                            | 585732.46     | 1323132.32 | Аналитический<br>метод                                 | 0.10                                                                                  | Закрепление<br>отсутствует                                        |
| 2270                                            | 585731.04     | 1323130.13 | Аналитический<br>метод                                 | 0.10                                                                                  | Закрепление<br>отсутствует                                        |
| 2271                                            | 585729.85     | 1323127.80 | Аналитический<br>метод                                 | 0.10                                                                                  | Закрепление<br>отсутствует                                        |
| 2272                                            | 585728.91     | 1323125.36 | Аналитический<br>метод                                 | 0.10                                                                                  | Закрепление<br>отсутствует                                        |
|                                                 |               |            |                                                        |                                                                                       |                                                                   |



| 2. Сведения о характерных точках границ объекта |               |            |                                                        |                                                                                       |                                                                   |
|-------------------------------------------------|---------------|------------|--------------------------------------------------------|---------------------------------------------------------------------------------------|-------------------------------------------------------------------|
| Обозначение<br>характерных точек<br>границ      | Координаты, м |            | Метод<br>определения<br>координат<br>характерной точки | Средняя<br>квадратическая<br>погрешность<br>положения<br>характерной<br>точки (Mt), м | Описание<br>обозначения<br>точки на<br>местности (при<br>наличии) |
|                                                 | X             | Y          |                                                        |                                                                                       |                                                                   |
| 1                                               | 2             | 3          | 4                                                      | 5                                                                                     | 6                                                                 |
| 2273                                            | 585527.09     | 1322529.21 | Аналитический<br>метод                                 | 0.10                                                                                  | Закрепление<br>отсутствует                                        |
| 2274                                            | 585399.82     | 1322153.25 | Аналитический<br>метод                                 | 0.10                                                                                  | Закрепление<br>отсутствует                                        |
| 2275                                            | 585138.39     | 1321508.64 | Аналитический<br>метод                                 | 0.10                                                                                  | Закрепление<br>отсутствует                                        |
| 2276                                            | 584968.35     | 1321089.39 | Аналитический<br>метод                                 | 0.10                                                                                  | Закрепление<br>отсутствует                                        |
| 2277                                            | 584967.41     | 1321086.95 | Аналитический<br>метод                                 | 0.10                                                                                  | Закрепление<br>отсутствует                                        |
| 2278                                            | 584966.74     | 1321084.42 | Аналитический<br>метод                                 | 0.10                                                                                  | Закрепление<br>отсутствует                                        |
| 2279                                            | 584879.33     | 1320735.61 | Аналитический<br>метод                                 | 0.10                                                                                  | Закрепление<br>отсутствует                                        |
| 2280                                            | 584878.92     | 1320733.02 | Аналитический<br>метод                                 | 0.10                                                                                  | Закрепление<br>отсутствует                                        |
| 2281                                            | 584860.56     | 1320468.79 | Аналитический<br>метод                                 | 0.10                                                                                  | Закрепление<br>отсутствует                                        |
| 2282                                            | 584829.50     | 1320174.17 | Аналитический<br>метод                                 | 0.10                                                                                  | Закрепление<br>отсутствует                                        |
| 2283                                            | 584779.45     | 1320031.78 | Аналитический<br>метод                                 | 0.10                                                                                  | Закрепление<br>отсутствует                                        |
| 2284                                            | 584738.85     | 1319942.35 | Аналитический<br>метод                                 | 0.10                                                                                  | Закрепление<br>отсутствует                                        |
| 2285                                            | 584644.61     | 1319772.68 | Аналитический<br>метод                                 | 0.10                                                                                  | Закрепление<br>отсутствует                                        |
| 2286                                            | 584643.42     | 1319770.35 | Аналитический<br>метод                                 | 0.10                                                                                  | Закрепление<br>отсутствует                                        |
| 2287                                            | 584465.34     | 1319392.85 | Аналитический<br>метод                                 | 0.10                                                                                  | Закрепление<br>отсутствует                                        |
| 2288                                            | 584389.62     | 1319349.17 | Аналитический<br>метод                                 | 0.10                                                                                  | Закрепление<br>отсутствует                                        |
| 2289                                            | 584387.43     | 1319347.75 | Аналитический<br>метод                                 | 0.10                                                                                  | Закрепление<br>отсутствует                                        |
| 2290                                            | 584385.39     | 1319346.10 | Аналитический<br>метод                                 | 0.10                                                                                  | Закрепление<br>отсутствует                                        |
| 2291                                            | 584383.54     | 1319344.25 | Аналитический<br>метод                                 | 0.10                                                                                  | Закрепление<br>отсутствует                                        |
| 2292                                            | 584222.86     | 1319175.77 | Аналитический<br>метод                                 | 0.10                                                                                  | Закрепление<br>отсутствует                                        |
| 2293                                            | 584221.21     | 1319173.73 | Аналитический<br>метод                                 | 0.10                                                                                  | Закрепление<br>отсутствует                                        |
| 2294                                            | 584219.79     | 1319171.54 | Аналитический<br>метод                                 | 0.10                                                                                  | Закрепление<br>отсутствует                                        |
| 2295                                            | 584218.60     | 1319169.21 | Аналитический<br>метод                                 | 0.10                                                                                  | Закрепление<br>отсутствует                                        |
| 2296                                            | 584098.90     | 1318909.15 | Аналитический<br>метод                                 | 0.10                                                                                  | Закрепление<br>отсутствует                                        |
| 2297                                            | 583963.11     | 1318614.11 | Аналитический<br>метод                                 | 0.10                                                                                  | Закрепление<br>отсутствует                                        |
|                                                 |               |            |                                                        |                                                                                       |                                                                   |

| 2. Сведения о характерных точках границ объекта |               |            |                                                        |                                                                                       |                                                                   |
|-------------------------------------------------|---------------|------------|--------------------------------------------------------|---------------------------------------------------------------------------------------|-------------------------------------------------------------------|
| Обозначение<br>характерных точек<br>границ      | Координаты, м |            | Метод<br>определения<br>координат<br>характерной точки | Средняя<br>квадратическая<br>погрешность<br>положения<br>характерной<br>точки (Mt), м | Описание<br>обозначения<br>точки на<br>местности (при<br>наличии) |
|                                                 | X             | Y          |                                                        |                                                                                       |                                                                   |
| 1                                               | 2             | 3          | 4                                                      | 5                                                                                     | 6                                                                 |
| 2298                                            | 583904.64     | 1318612.57 | Аналитический<br>метод                                 | 0.10                                                                                  | Закрепление<br>отсутствует                                        |
| 2299                                            | 583902.03     | 1318612.43 | Аналитический<br>метод                                 | 0.10                                                                                  | Закрепление<br>отсутствует                                        |
| 2300                                            | 583899.44     | 1318612.02 | Аналитический<br>метод                                 | 0.10                                                                                  | Закрепление<br>отсутствует                                        |
| 2301                                            | 583896.91     | 1318611.35 | Аналитический<br>метод                                 | 0.10                                                                                  | Закрепление<br>отсутствует                                        |
| 2302                                            | 583894.47     | 1318610.41 | Аналитический<br>метод                                 | 0.10                                                                                  | Закрепление<br>отсутствует                                        |
| 2303                                            | 583892.14     | 1318609.22 | Аналитический<br>метод                                 | 0.10                                                                                  | Закрепление<br>отсутствует                                        |
| 2304                                            | 583889.95     | 1318607.80 | Аналитический<br>метод                                 | 0.10                                                                                  | Закрепление<br>отсутствует                                        |
| 2305                                            | 583887.91     | 1318606.15 | Аналитический<br>метод                                 | 0.10                                                                                  | Закрепление<br>отсутствует                                        |
| 2306                                            | 583886.06     | 1318604.30 | Аналитический<br>метод                                 | 0.10                                                                                  | Закрепление<br>отсутствует                                        |
| 2307                                            | 583884.41     | 1318602.26 | Аналитический<br>метод                                 | 0.10                                                                                  | Закрепление<br>отсутствует                                        |
| 2308                                            | 583882.99     | 1318600.07 | Аналитический<br>метод                                 | 0.10                                                                                  | Закрепление<br>отсутствует                                        |
| 2309                                            | 583881.80     | 1318597.74 | Аналитический<br>метод                                 | 0.10                                                                                  | Закрепление<br>отсутствует                                        |
| 2310                                            | 583813.36     | 1318439.47 | Аналитический<br>метод                                 | 0.10                                                                                  | Закрепление<br>отсутствует                                        |
| 2311                                            | 583687.71     | 1318148.67 | Аналитический<br>метод                                 | 0.10                                                                                  | Закрепление<br>отсутствует                                        |
| 2312                                            | 583553.45     | 1317924.53 | Аналитический<br>метод                                 | 0.10                                                                                  | Закрепление<br>отсутствует                                        |
| 2313                                            | 583552.26     | 1317922.20 | Аналитический<br>метод                                 | 0.10                                                                                  | Закрепление<br>отсутствует                                        |
| 2314                                            | 583103.74     | 1316909.18 | Аналитический<br>метод                                 | 0.10                                                                                  | Закрепление<br>отсутствует                                        |
| 2315                                            | 583102.80     | 1316906.74 | Аналитический<br>метод                                 | 0.10                                                                                  | Закрепление<br>отсутствует                                        |
| 2316                                            | 583102.13     | 1316904.21 | Аналитический<br>метод                                 | 0.10                                                                                  | Закрепление<br>отсутствует                                        |
| 2317                                            | 583101.72     | 1316901.62 | Аналитический<br>метод                                 | 0.10                                                                                  | Закрепление<br>отсутствует                                        |
| 2318                                            | 583098.09     | 1316874.11 | Аналитический<br>метод                                 | 0.10                                                                                  | Закрепление<br>отсутствует                                        |
| 2319                                            | 582837.52     | 1316303.12 | Аналитический<br>метод                                 | 0.10                                                                                  | Закрепление<br>отсутствует                                        |
| 2320                                            | 582836.58     | 1316300.68 | Аналитический<br>метод                                 | 0.10                                                                                  | Закрепление<br>отсутствует                                        |
| 2321                                            | 582835.91     | 1316298.15 | Аналитический<br>метод                                 | 0.10                                                                                  | Закрепление<br>отсутствует                                        |
| 2322                                            | 582835.50     | 1316295.56 | Аналитический<br>метод                                 | 0.10                                                                                  | Закрепление<br>отсутствует                                        |
|                                                 |               |            |                                                        |                                                                                       |                                                                   |

| 2. Сведения о характерных точках границ объекта |               |            |                                                        |                                                                                       |                                                                   |
|-------------------------------------------------|---------------|------------|--------------------------------------------------------|---------------------------------------------------------------------------------------|-------------------------------------------------------------------|
| Обозначение<br>характерных точек<br>границ      | Координаты, м |            | Метод<br>определения<br>координат<br>характерной точки | Средняя<br>квадратическая<br>погрешность<br>положения<br>характерной<br>точки (Mt), м | Описание<br>обозначения<br>точки на<br>местности (при<br>наличии) |
|                                                 | X             | Y          |                                                        |                                                                                       |                                                                   |
| 1                                               | 2             | 3          | 4                                                      | 5                                                                                     | 6                                                                 |
| 2323                                            | 582835.36     | 1316292.95 | Аналитический<br>метод                                 | 0.10                                                                                  | Закрепление<br>отсутствует                                        |
| 2324                                            | 582835.50     | 1316290.34 | Аналитический<br>метод                                 | 0.10                                                                                  | Закрепление<br>отсутствует                                        |
| 2325                                            | 582835.91     | 1316287.75 | Аналитический<br>метод                                 | 0.10                                                                                  | Закрепление<br>отсутствует                                        |
| 2326                                            | 582836.58     | 1316285.22 | Аналитический<br>метод                                 | 0.10                                                                                  | Закрепление<br>отсутствует                                        |
| 2327                                            | 582837.52     | 1316282.78 | Аналитический<br>метод                                 | 0.10                                                                                  | Закрепление<br>отсутствует                                        |
| 2328                                            | 582838.71     | 1316280.45 | Аналитический<br>метод                                 | 0.10                                                                                  | Закрепление<br>отсутствует                                        |
| 2329                                            | 582840.13     | 1316278.26 | Аналитический<br>метод                                 | 0.10                                                                                  | Закрепление<br>отсутствует                                        |
| 2330                                            | 582841.78     | 1316276.22 | Аналитический<br>метод                                 | 0.10                                                                                  | Закрепление<br>отсутствует                                        |
| 2331                                            | 582871.61     | 1316240.02 | Аналитический<br>метод                                 | 0.10                                                                                  | Закрепление<br>отсутствует                                        |
| 2332                                            | 582649.41     | 1315916.63 | Аналитический<br>метод                                 | 0.10                                                                                  | Закрепление<br>отсутствует                                        |
| 2333                                            | 582416.38     | 1315577.47 | Аналитический<br>метод                                 | 0.10                                                                                  | Закрепление<br>отсутствует                                        |
| 2334                                            | 582414.96     | 1315575.28 | Аналитический<br>метод                                 | 0.10                                                                                  | Закрепление<br>отсутствует                                        |
| 2335                                            | 582121.38     | 1315020.52 | Аналитический<br>метод                                 | 0.10                                                                                  | Закрепление<br>отсутствует                                        |
| 2336                                            | 581928.02     | 1314655.16 | Аналитический<br>метод                                 | 0.10                                                                                  | Закрепление<br>отсутствует                                        |
| 2337                                            | 581926.83     | 1314652.83 | Аналитический<br>метод                                 | 0.10                                                                                  | Закрепление<br>отсутствует                                        |
| 2338                                            | 581925.89     | 1314650.39 | Аналитический<br>метод                                 | 0.10                                                                                  | Закрепление<br>отсутствует                                        |
| 2339                                            | 581854.21     | 1314411.75 | Аналитический<br>метод                                 | 0.10                                                                                  | Закрепление<br>отсутствует                                        |
| 2340                                            | 581715.98     | 1314152.33 | Аналитический<br>метод                                 | 0.10                                                                                  | Закрепление<br>отсутствует                                        |
| 2341                                            | 581714.79     | 1314150.00 | Аналитический<br>метод                                 | 0.10                                                                                  | Закрепление<br>отсутствует                                        |
| 2342                                            | 581713.85     | 1314147.56 | Аналитический<br>метод                                 | 0.10                                                                                  | Закрепление<br>отсутствует                                        |
| 2343                                            | 581713.18     | 1314145.03 | Аналитический<br>метод                                 | 0.10                                                                                  | Закрепление<br>отсутствует                                        |
| 2344                                            | 581712.77     | 1314142.44 | Аналитический<br>метод                                 | 0.10                                                                                  | Закрепление<br>отсутствует                                        |
| 2345                                            | 581712.63     | 1314139.83 | Аналитический<br>метод                                 | 0.10                                                                                  | Закрепление<br>отсутствует                                        |
| 2346                                            | 581711.09     | 1314094.81 | Аналитический<br>метод                                 | 0.10                                                                                  | Закрепление<br>отсутствует                                        |
| 2347                                            | 581709.58     | 1314050.64 | Аналитический<br>метод                                 | 0.10                                                                                  | Закрепление<br>отсутствует                                        |
|                                                 |               |            |                                                        |                                                                                       |                                                                   |

| 2. Сведения о характерных точках границ объекта |               |            |                                                        |                                                                                       |                                                                   |
|-------------------------------------------------|---------------|------------|--------------------------------------------------------|---------------------------------------------------------------------------------------|-------------------------------------------------------------------|
| Обозначение<br>характерных точек<br>границ      | Координаты, м |            | Метод<br>определения<br>координат<br>характерной точки | Средняя<br>квадратическая<br>погрешность<br>положения<br>характерной<br>точки (Mt), м | Описание<br>обозначения<br>точки на<br>местности (при<br>наличии) |
|                                                 | X             | Y          |                                                        |                                                                                       |                                                                   |
| 1                                               | 2             | 3          | 4                                                      | 5                                                                                     | 6                                                                 |
| 2348                                            | 581709.72     | 1314048.03 | Аналитический<br>метод                                 | 0.10                                                                                  | Закрепление<br>отсутствует                                        |
| 2349                                            | 581710.13     | 1314045.44 | Аналитический<br>метод                                 | 0.10                                                                                  | Закрепление<br>отсутствует                                        |
| 2350                                            | 581712.93     | 1314030.38 | Аналитический<br>метод                                 | 0.10                                                                                  | Закрепление<br>отсутствует                                        |
| 2351                                            | 581706.51     | 1313895.68 | Аналитический<br>метод                                 | 0.10                                                                                  | Закрепление<br>отсутствует                                        |
| 2352                                            | 581616.09     | 1313356.32 | Аналитический<br>метод                                 | 0.10                                                                                  | Закрепление<br>отсутствует                                        |
| 2353                                            | 581549.15     | 1313032.58 | Аналитический<br>метод                                 | 0.10                                                                                  | Закрепление<br>отсутствует                                        |
| 2354                                            | 581494.45     | 1312768.04 | Аналитический<br>метод                                 | 0.10                                                                                  | Закрепление<br>отсутствует                                        |
| 2355                                            | 581494.04     | 1312765.45 | Аналитический<br>метод                                 | 0.10                                                                                  | Закрепление<br>отсутствует                                        |
| 2356                                            | 581427.63     | 1312320.47 | Аналитический<br>метод                                 | 0.10                                                                                  | Закрепление<br>отсутствует                                        |
| 2357                                            | 581318.40     | 1311970.97 | Аналитический<br>метод                                 | 0.10                                                                                  | Закрепление<br>отсутствует                                        |
| 2358                                            | 581025.90     | 1311035.04 | Аналитический<br>метод                                 | 0.10                                                                                  | Закрепление<br>отсутствует                                        |
| 2359                                            | 581025.23     | 1311032.51 | Аналитический<br>метод                                 | 0.10                                                                                  | Закрепление<br>отсутствует                                        |
| 2360                                            | 581024.82     | 1311029.92 | Аналитический<br>метод                                 | 0.10                                                                                  | Закрепление<br>отсутствует                                        |
| 2361                                            | 581015.89     | 1310924.65 | Аналитический<br>метод                                 | 0.10                                                                                  | Закрепление<br>отсутствует                                        |
| 2362                                            | 580766.84     | 1310170.70 | Аналитический<br>метод                                 | 0.10                                                                                  | Закрепление<br>отсутствует                                        |
| 2363                                            | 580649.72     | 1309864.06 | Аналитический<br>метод                                 | 0.10                                                                                  | Закрепление<br>отсутствует                                        |
| 2364                                            | 580588.81     | 1309704.59 | Аналитический<br>метод                                 | 0.10                                                                                  | Закрепление<br>отсутствует                                        |
| 2365                                            | 580588.14     | 1309702.06 | Аналитический<br>метод                                 | 0.10                                                                                  | Закрепление<br>отсутствует                                        |
| 2366                                            | 580483.91     | 1309295.70 | Аналитический<br>метод                                 | 0.10                                                                                  | Закрепление<br>отсутствует                                        |
| 2367                                            | 580483.50     | 1309293.11 | Аналитический<br>метод                                 | 0.10                                                                                  | Закрепление<br>отсутствует                                        |
| 2368                                            | 580452.66     | 1308953.71 | Аналитический<br>метод                                 | 0.10                                                                                  | Закрепление<br>отсутствует                                        |
| 2369                                            | 580421.90     | 1308940.08 | Аналитический<br>метод                                 | 0.10                                                                                  | Закрепление<br>отсутствует                                        |
| 2370                                            | 580419.57     | 1308938.89 | Аналитический<br>метод                                 | 0.10                                                                                  | Закрепление<br>отсутствует                                        |
| 2371                                            | 580417.38     | 1308937.47 | Аналитический<br>метод                                 | 0.10                                                                                  | Закрепление<br>отсутствует                                        |
| 2372                                            | 580415.34     | 1308935.82 | Аналитический<br>метод                                 | 0.10                                                                                  | Закрепление<br>отсутствует                                        |
|                                                 |               |            |                                                        |                                                                                       |                                                                   |

| 2. Сведения о характерных точках границ объекта |               |            |                                                        |                                                                                       |                                                                   |
|-------------------------------------------------|---------------|------------|--------------------------------------------------------|---------------------------------------------------------------------------------------|-------------------------------------------------------------------|
| Обозначение<br>характерных точек<br>границ      | Координаты, м |            | Метод<br>определения<br>координат<br>характерной точки | Средняя<br>квадратическая<br>погрешность<br>положения<br>характерной<br>точки (Mt), м | Описание<br>обозначения<br>точки на<br>местности (при<br>наличии) |
|                                                 | X             | Y          |                                                        |                                                                                       |                                                                   |
| 1                                               | 2             | 3          | 4                                                      | 5                                                                                     | 6                                                                 |
| 2373                                            | 580413.49     | 1308933.97 | Аналитический<br>метод                                 | 0.10                                                                                  | Закрепление<br>отсутствует                                        |
| 2374                                            | 580411.84     | 1308931.93 | Аналитический<br>метод                                 | 0.10                                                                                  | Закрепление<br>отсутствует                                        |
| 2375                                            | 580410.42     | 1308929.74 | Аналитический<br>метод                                 | 0.10                                                                                  | Закрепление<br>отсутствует                                        |
| 2376                                            | 580409.23     | 1308927.41 | Аналитический<br>метод                                 | 0.10                                                                                  | Закрепление<br>отсутствует                                        |
| 2377                                            | 580408.29     | 1308924.97 | Аналитический<br>метод                                 | 0.10                                                                                  | Закрепление<br>отсутствует                                        |
| 2378                                            | 580407.62     | 1308922.44 | Аналитический<br>метод                                 | 0.10                                                                                  | Закрепление<br>отсутствует                                        |
| 2379                                            | 580407.21     | 1308919.85 | Аналитический<br>метод                                 | 0.10                                                                                  | Закрепление<br>отсутствует                                        |
| 2380                                            | 580403.41     | 1308868.61 | Аналитический<br>метод                                 | 0.10                                                                                  | Закрепление<br>отсутствует                                        |
| 2381                                            | 580403.05     | 1308863.71 | Аналитический<br>метод                                 | 0.10                                                                                  | Закрепление<br>отсутствует                                        |
| 2382                                            | 580389.25     | 1308858.45 | Аналитический<br>метод                                 | 0.10                                                                                  | Закрепление<br>отсутствует                                        |
| 2383                                            | 580386.81     | 1308857.51 | Аналитический<br>метод                                 | 0.10                                                                                  | Закрепление<br>отсутствует                                        |
| 2384                                            | 580384.48     | 1308856.32 | Аналитический<br>метод                                 | 0.10                                                                                  | Закрепление<br>отсутствует                                        |
| 2385                                            | 580382.29     | 1308854.90 | Аналитический<br>метод                                 | 0.10                                                                                  | Закрепление<br>отсутствует                                        |
| 2386                                            | 580380.25     | 1308853.25 | Аналитический<br>метод                                 | 0.10                                                                                  | Закрепление<br>отсутствует                                        |
| 2387                                            | 580378.40     | 1308851.40 | Аналитический<br>метод                                 | 0.10                                                                                  | Закрепление<br>отсутствует                                        |
| 2388                                            | 580376.75     | 1308849.36 | Аналитический<br>метод                                 | 0.10                                                                                  | Закрепление<br>отсутствует                                        |
| 2389                                            | 580375.33     | 1308847.17 | Аналитический<br>метод                                 | 0.10                                                                                  | Закрепление<br>отсутствует                                        |
| 2390                                            | 580298.44     | 1308704.80 | Аналитический<br>метод                                 | 0.10                                                                                  | Закрепление<br>отсутствует                                        |
| 2391                                            | 580297.25     | 1308702.47 | Аналитический<br>метод                                 | 0.10                                                                                  | Закрепление<br>отсутствует                                        |
| 2392                                            | 580271.11     | 1308635.78 | Аналитический<br>метод                                 | 0.10                                                                                  | Закрепление<br>отсутствует                                        |
| 2393                                            | 580226.36     | 1308576.93 | Аналитический<br>метод                                 | 0.10                                                                                  | Закрепление<br>отсутствует                                        |
| 2394                                            | 580156.62     | 1308493.21 | Аналитический<br>метод                                 | 0.10                                                                                  | Закрепление<br>отсутствует                                        |
| 2395                                            | 580154.97     | 1308491.17 | Аналитический<br>метод                                 | 0.10                                                                                  | Закрепление<br>отсутствует                                        |
| 2396                                            | 580153.55     | 1308488.98 | Аналитический<br>метод                                 | 0.10                                                                                  | Закрепление<br>отсутствует                                        |
| 2397                                            | 580152.36     | 1308486.65 | Аналитический<br>метод                                 | 0.10                                                                                  | Закрепление<br>отсутствует                                        |
|                                                 |               |            |                                                        |                                                                                       |                                                                   |

| 2. Сведения о характерных точках границ объекта |               |            |                                                        |                                                                                       |                                                                   |
|-------------------------------------------------|---------------|------------|--------------------------------------------------------|---------------------------------------------------------------------------------------|-------------------------------------------------------------------|
| Обозначение<br>характерных точек<br>границ      | Координаты, м |            | Метод<br>определения<br>координат<br>характерной точки | Средняя<br>квадратическая<br>погрешность<br>положения<br>характерной<br>точки (Mt), м | Описание<br>обозначения<br>точки на<br>местности (при<br>наличии) |
|                                                 | X             | Y          |                                                        |                                                                                       |                                                                   |
| 1                                               | 2             | 3          | 4                                                      | 5                                                                                     | 6                                                                 |
| 2398                                            | 580151.42     | 1308484.21 | Аналитический<br>метод                                 | 0.10                                                                                  | Закрепление<br>отсутствует                                        |
| 2399                                            | 580150.75     | 1308481.68 | Аналитический<br>метод                                 | 0.10                                                                                  | Закрепление<br>отсутствует                                        |
| 2400                                            | 580150.34     | 1308479.09 | Аналитический<br>метод                                 | 0.10                                                                                  | Закрепление<br>отсутствует                                        |
| 2401                                            | 580150.20     | 1308476.48 | Аналитический<br>метод                                 | 0.10                                                                                  | Закрепление<br>отсутствует                                        |
| 2402                                            | 580151.00     | 1308388.90 | Аналитический<br>метод                                 | 0.10                                                                                  | Закрепление<br>отсутствует                                        |
| 2403                                            | 580097.63     | 1308193.79 | Аналитический<br>метод                                 | 0.10                                                                                  | Закрепление<br>отсутствует                                        |
| 2404                                            | 580096.96     | 1308191.26 | Аналитический<br>метод                                 | 0.10                                                                                  | Закрепление<br>отсутствует                                        |
| 2405                                            | 580096.55     | 1308188.67 | Аналитический<br>метод                                 | 0.10                                                                                  | Закрепление<br>отсутствует                                        |
| 2406                                            | 580096.41     | 1308186.06 | Аналитический<br>метод                                 | 0.10                                                                                  | Закрепление<br>отсутствует                                        |
| 2407                                            | 580096.55     | 1308183.45 | Аналитический<br>метод                                 | 0.10                                                                                  | Закрепление<br>отсутствует                                        |
| 2408                                            | 580096.96     | 1308180.86 | Аналитический<br>метод                                 | 0.10                                                                                  | Закрепление<br>отсутствует                                        |
| 2409                                            | 580097.63     | 1308178.33 | Аналитический<br>метод                                 | 0.10                                                                                  | Закрепление<br>отсутствует                                        |
| 2410                                            | 580098.57     | 1308175.89 | Аналитический<br>метод                                 | 0.10                                                                                  | Закрепление<br>отсутствует                                        |
| 2411                                            | 580134.08     | 1308092.74 | Аналитический<br>метод                                 | 0.10                                                                                  | Закрепление<br>отсутствует                                        |
| 2412                                            | 580149.70     | 1308056.19 | Аналитический<br>метод                                 | 0.10                                                                                  | Закрепление<br>отсутствует                                        |
| 2413                                            | 580091.16     | 1307829.89 | Аналитический<br>метод                                 | 0.10                                                                                  | Закрепление<br>отсутствует                                        |
| 2414                                            | 579970.92     | 1307365.06 | Аналитический<br>метод                                 | 0.10                                                                                  | Закрепление<br>отсутствует                                        |
| 2415                                            | 579788.79     | 1306823.60 | Аналитический<br>метод                                 | 0.10                                                                                  | Закрепление<br>отсутствует                                        |
| 2416                                            | 579549.96     | 1306113.55 | Аналитический<br>метод                                 | 0.10                                                                                  | Закрепление<br>отсутствует                                        |
| 2417                                            | 579549.29     | 1306111.02 | Аналитический<br>метод                                 | 0.10                                                                                  | Закрепление<br>отсутствует                                        |
| 2418                                            | 579548.88     | 1306108.43 | Аналитический<br>метод                                 | 0.10                                                                                  | Закрепление<br>отсутствует                                        |
| 2419                                            | 579525.28     | 1305939.32 | Аналитический<br>метод                                 | 0.10                                                                                  | Закрепление<br>отсутствует                                        |
| 2420                                            | 579525.14     | 1305936.71 | Аналитический<br>метод                                 | 0.10                                                                                  | Закрепление<br>отсутствует                                        |
| 2421                                            | 579525.28     | 1305934.10 | Аналитический<br>метод                                 | 0.10                                                                                  | Закрепление<br>отсутствует                                        |
| 2422                                            | 579525.69     | 1305931.51 | Аналитический<br>метод                                 | 0.10                                                                                  | Закрепление<br>отсутствует                                        |
|                                                 |               |            |                                                        |                                                                                       |                                                                   |

| 2. Сведения о характерных точках границ объекта |               |            |                                                        |                                                                                       |                                                                   |
|-------------------------------------------------|---------------|------------|--------------------------------------------------------|---------------------------------------------------------------------------------------|-------------------------------------------------------------------|
| Обозначение<br>характерных точек<br>границ      | Координаты, м |            | Метод<br>определения<br>координат<br>характерной точки | Средняя<br>квадратическая<br>погрешность<br>положения<br>характерной<br>точки (Mt), м | Описание<br>обозначения<br>точки на<br>местности (при<br>наличии) |
|                                                 | X             | Y          |                                                        |                                                                                       |                                                                   |
| 1                                               | 2             | 3          | 4                                                      | 5                                                                                     | 6                                                                 |
| 2423                                            | 579526.36     | 1305928.98 | Аналитический<br>метод                                 | 0.10                                                                                  | Закрепление<br>отсутствует                                        |
| 2424                                            | 579527.30     | 1305926.54 | Аналитический<br>метод                                 | 0.10                                                                                  | Закрепление<br>отсутствует                                        |
| 2425                                            | 579528.49     | 1305924.21 | Аналитический<br>метод                                 | 0.10                                                                                  | Закрепление<br>отсутствует                                        |
| 2426                                            | 579529.91     | 1305922.02 | Аналитический<br>метод                                 | 0.10                                                                                  | Закрепление<br>отсутствует                                        |
| 2427                                            | 579531.56     | 1305919.98 | Аналитический<br>метод                                 | 0.10                                                                                  | Закрепление<br>отсутствует                                        |
| 2428                                            | 579533.41     | 1305918.13 | Аналитический<br>метод                                 | 0.10                                                                                  | Закрепление<br>отсутствует                                        |
| 2429                                            | 579535.45     | 1305916.48 | Аналитический<br>метод                                 | 0.10                                                                                  | Закрепление<br>отсутствует                                        |
| 2430                                            | 579594.31     | 1305872.07 | Аналитический<br>метод                                 | 0.10                                                                                  | Закрепление<br>отсутствует                                        |
| 2431                                            | 579599.54     | 1305808.60 | Аналитический<br>метод                                 | 0.10                                                                                  | Закрепление<br>отсутствует                                        |
| 2432                                            | 579587.42     | 1305777.54 | Аналитический<br>метод                                 | 0.10                                                                                  | Закрепление<br>отсутствует                                        |
| 2433                                            | 579586.48     | 1305775.10 | Аналитический<br>метод                                 | 0.10                                                                                  | Закрепление<br>отсутствует                                        |
| 2434                                            | 579585.81     | 1305772.57 | Аналитический<br>метод                                 | 0.10                                                                                  | Закрепление<br>отсутствует                                        |
| 2435                                            | 579585.40     | 1305769.98 | Аналитический<br>метод                                 | 0.10                                                                                  | Закрепление<br>отсутствует                                        |
| 2436                                            | 579585.26     | 1305767.37 | Аналитический<br>метод                                 | 0.10                                                                                  | Закрепление<br>отсутствует                                        |
| 2437                                            | 579585.40     | 1305764.76 | Аналитический<br>метод                                 | 0.10                                                                                  | Закрепление<br>отсутствует                                        |
| 2438                                            | 579585.81     | 1305762.17 | Аналитический<br>метод                                 | 0.10                                                                                  | Закрепление<br>отсутствует                                        |
| 2439                                            | 579586.48     | 1305759.64 | Аналитический<br>метод                                 | 0.10                                                                                  | Закрепление<br>отсутствует                                        |
| 2440                                            | 579587.42     | 1305757.20 | Аналитический<br>метод                                 | 0.10                                                                                  | Закрепление<br>отсутствует                                        |
| 2441                                            | 579588.61     | 1305754.87 | Аналитический<br>метод                                 | 0.10                                                                                  | Закрепление<br>отсутствует                                        |
| 2442                                            | 579692.01     | 1305584.37 | Аналитический<br>метод                                 | 0.10                                                                                  | Закрепление<br>отсутствует                                        |
| 2443                                            | 579693.43     | 1305582.18 | Аналитический<br>метод                                 | 0.10                                                                                  | Закрепление<br>отсутствует                                        |
| 2444                                            | 579702.32     | 1305568.95 | Аналитический<br>метод                                 | 0.10                                                                                  | Закрепление<br>отсутствует                                        |
| 2445                                            | 579703.97     | 1305566.91 | Аналитический<br>метод                                 | 0.10                                                                                  | Закрепление<br>отсутствует                                        |
| 2446                                            | 579869.93     | 1305378.82 | Аналитический<br>метод                                 | 0.10                                                                                  | Закрепление<br>отсутствует                                        |
| 2447                                            | 579939.88     | 1305304.09 | Аналитический<br>метод                                 | 0.10                                                                                  | Закрепление<br>отсутствует                                        |
|                                                 |               |            |                                                        |                                                                                       |                                                                   |

| 2. Сведения о характерных точках границ объекта |               |            |                                                        |                                                                                       |                                                                   |
|-------------------------------------------------|---------------|------------|--------------------------------------------------------|---------------------------------------------------------------------------------------|-------------------------------------------------------------------|
| Обозначение<br>характерных точек<br>границ      | Координаты, м |            | Метод<br>определения<br>координат<br>характерной точки | Средняя<br>квадратическая<br>погрешность<br>положения<br>характерной<br>точки (Mt), м | Описание<br>обозначения<br>точки на<br>местности (при<br>наличии) |
|                                                 | X             | Y          |                                                        |                                                                                       |                                                                   |
| 1                                               | 2             | 3          | 4                                                      | 5                                                                                     | 6                                                                 |
| 2448                                            | 579941.73     | 1305302.24 | Аналитический<br>метод                                 | 0.10                                                                                  | Закрепление<br>отсутствует                                        |
| 2449                                            | 579943.77     | 1305300.59 | Аналитический<br>метод                                 | 0.10                                                                                  | Закрепление<br>отсутствует                                        |
| 2450                                            | 579945.96     | 1305299.17 | Аналитический<br>метод                                 | 0.10                                                                                  | Закрепление<br>отсутствует                                        |
| 2451                                            | 579948.29     | 1305297.98 | Аналитический<br>метод                                 | 0.10                                                                                  | Закрепление<br>отсутствует                                        |
| 2452                                            | 579950.73     | 1305297.04 | Аналитический<br>метод                                 | 0.10                                                                                  | Закрепление<br>отсутствует                                        |
| 2453                                            | 579953.26     | 1305296.37 | Аналитический<br>метод                                 | 0.10                                                                                  | Закрепление<br>отсутствует                                        |
| 2454                                            | 579955.85     | 1305295.96 | Аналитический<br>метод                                 | 0.10                                                                                  | Закрепление<br>отсутствует                                        |
| 2455                                            | 580055.03     | 1305280.27 | Аналитический<br>метод                                 | 0.10                                                                                  | Закрепление<br>отсутствует                                        |
| 2456                                            | 580232.03     | 1305064.44 | Аналитический<br>метод                                 | 0.10                                                                                  | Закрепление<br>отсутствует                                        |
| 2457                                            | 580548.67     | 1304681.91 | Аналитический<br>метод                                 | 0.10                                                                                  | Закрепление<br>отсутствует                                        |
| 2458                                            | 580745.64     | 1304447.10 | Аналитический<br>метод                                 | 0.10                                                                                  | Закрепление<br>отсутствует                                        |
| 2459                                            | 580859.10     | 1304289.33 | Аналитический<br>метод                                 | 0.10                                                                                  | Закрепление<br>отсутствует                                        |
| 2460                                            | 581061.42     | 1303997.39 | Аналитический<br>метод                                 | 0.10                                                                                  | Закрепление<br>отсутствует                                        |
| 2461                                            | 581141.12     | 1303880.52 | Аналитический<br>метод                                 | 0.10                                                                                  | Закрепление<br>отсутствует                                        |
| 2462                                            | 581182.18     | 1303819.89 | Аналитический<br>метод                                 | 0.10                                                                                  | Закрепление<br>отсутствует                                        |
| 2463                                            | 581249.24     | 1303732.43 | Аналитический<br>метод                                 | 0.10                                                                                  | Закрепление<br>отсутствует                                        |
| 2464                                            | 581250.89     | 1303730.39 | Аналитический<br>метод                                 | 0.10                                                                                  | Закрепление<br>отсутствует                                        |
| 2465                                            | 581252.74     | 1303728.54 | Аналитический<br>метод                                 | 0.10                                                                                  | Закрепление<br>отсутствует                                        |
| 2466                                            | 581254.78     | 1303726.89 | Аналитический<br>метод                                 | 0.10                                                                                  | Закрепление<br>отсутствует                                        |
| 2467                                            | 581256.97     | 1303725.47 | Аналитический<br>метод                                 | 0.10                                                                                  | Закрепление<br>отсутствует                                        |
| 2468                                            | 581259.30     | 1303724.28 | Аналитический<br>метод                                 | 0.10                                                                                  | Закрепление<br>отсутствует                                        |
| 2469                                            | 581261.74     | 1303723.34 | Аналитический<br>метод                                 | 0.10                                                                                  | Закрепление<br>отсутствует                                        |
| 2470                                            | 581264.27     | 1303722.67 | Аналитический<br>метод                                 | 0.10                                                                                  | Закрепление<br>отсутствует                                        |
| 2471                                            | 581266.86     | 1303722.26 | Аналитический<br>метод                                 | 0.10                                                                                  | Закрепление<br>отсутствует                                        |
| 2472                                            | 581574.21     | 1303703.51 | Аналитический<br>метод                                 | 0.10                                                                                  | Закрепление<br>отсутствует                                        |
|                                                 |               |            |                                                        |                                                                                       |                                                                   |




| 2. Сведения о характерных точках границ объекта                 |               |            |                                                        |                                                                                       |                                                                   |
|-----------------------------------------------------------------|---------------|------------|--------------------------------------------------------|---------------------------------------------------------------------------------------|-------------------------------------------------------------------|
| Обозначение<br>характерных точек<br>границ                      | Координаты, м |            | Метод<br>определения<br>координат<br>характерной точки | Средняя<br>квадратическая<br>погрешность<br>положения<br>характерной<br>точки (Mt), м | Описание<br>обозначения<br>точки на<br>местности (при<br>наличии) |
|                                                                 | X             | Y          |                                                        |                                                                                       |                                                                   |
| 1                                                               | 2             | 3          | 4                                                      | 5                                                                                     | 6                                                                 |
| 2473                                                            | 581576.82     | 1303703.37 | Аналитический<br>метод                                 | 0.10                                                                                  | Закрепление<br>отсутствует                                        |
| 2474                                                            | 581974.69     | 1303693.40 | Аналитический<br>метод                                 | 0.10                                                                                  | Закрепление<br>отсутствует                                        |
| 2475                                                            | 582078.25     | 1303690.80 | Аналитический<br>метод                                 | 0.10                                                                                  | Закрепление<br>отсутствует                                        |
| 2476                                                            | 582575.43     | 1303678.87 | Аналитический<br>метод                                 | 0.10                                                                                  | Закрепление<br>отсутствует                                        |
| 2477                                                            | 582823.50     | 1303668.85 | Аналитический<br>метод                                 | 0.10                                                                                  | Закрепление<br>отсутствует                                        |
| 2478                                                            | 582826.11     | 1303668.99 | Аналитический<br>метод                                 | 0.10                                                                                  | Закрепление<br>отсутствует                                        |
| 2479                                                            | 582828.70     | 1303669.40 | Аналитический<br>метод                                 | 0.10                                                                                  | Закрепление<br>отсутствует                                        |
| 2480                                                            | 582868.80     | 1303677.55 | Аналитический<br>метод                                 | 0.10                                                                                  | Закрепление<br>отсутствует                                        |
| 2481                                                            | 582871.33     | 1303678.22 | Аналитический<br>метод                                 | 0.10                                                                                  | Закрепление<br>отсутствует                                        |
| 2482                                                            | 582873.77     | 1303679.16 | Аналитический<br>метод                                 | 0.10                                                                                  | Закрепление<br>отсутствует                                        |
| 2483                                                            | 583068.33     | 1303763.54 | Аналитический<br>метод                                 | 0.10                                                                                  | Закрепление<br>отсутствует                                        |
| 2484                                                            | 583184.70     | 1303814.42 | Аналитический<br>метод                                 | 0.10                                                                                  | Закрепление<br>отсутствует                                        |
| 2485                                                            | 583187.03     | 1303815.61 | Аналитический<br>метод                                 | 0.10                                                                                  | Закрепление<br>отсутствует                                        |
| 2486                                                            | 583289.42     | 1303877.67 | Аналитический<br>метод                                 | 0.10                                                                                  | Закрепление<br>отсутствует                                        |
| 2487                                                            | 583414.05     | 1303953.46 | Аналитический<br>метод                                 | 0.10                                                                                  | Закрепление<br>отсутствует                                        |
| 2488                                                            | 583495.12     | 1303950.85 | Аналитический<br>метод                                 | 0.10                                                                                  | Закрепление<br>отсутствует                                        |
| 1                                                               | 583531.09     | 1303947.01 | Аналитический<br>метод                                 | 0.10                                                                                  | Закрепление<br>отсутствует                                        |
| 3. Сведения о характерных точках части (частей) границы объекта |               |            |                                                        |                                                                                       |                                                                   |
| Обозначение<br>характерных точек<br>части границы               | Координаты, м |            | Метод<br>определения<br>координат<br>характерной точки | Средняя<br>квадратическая<br>погрешность<br>положения<br>характерной<br>точки (Mt), м | Описание<br>обозначения<br>точки на<br>местности (при<br>наличии) |
|                                                                 | X             | Y          |                                                        |                                                                                       |                                                                   |
| 1                                                               | 2             | 3          | 4                                                      | 5                                                                                     | 6                                                                 |
| -                                                               | -             | -          | -                                                      | -                                                                                     | -                                                                 |
|                                                                 |               |            |                                                        |                                                                                       |                                                                   |

|                                                                  |                               |   |                                             |   |                                                           |                                                                                       |                                                                      |
|------------------------------------------------------------------|-------------------------------|---|---------------------------------------------|---|-----------------------------------------------------------|---------------------------------------------------------------------------------------|----------------------------------------------------------------------|
| Раздел 3                                                         |                               |   |                                             |   |                                                           |                                                                                       |                                                                      |
| Сведения о местоположении измененных (уточненных) границ объекта |                               |   |                                             |   |                                                           |                                                                                       |                                                                      |
| 1. Система координат -                                           |                               |   |                                             |   |                                                           |                                                                                       |                                                                      |
| 2. Сведения о характерных точках границ объекта                  |                               |   |                                             |   |                                                           |                                                                                       |                                                                      |
| Обозначение<br>характерных<br>точек границ                       | Существующие<br>координаты, м |   | Измененные<br>(уточненные)<br>координаты, м |   | Метод<br>определения<br>координат<br>характерной<br>точки | Средняя<br>квадратическая<br>погрешность<br>положения<br>характерной<br>точки (Mt), м | Описание<br>обозначения<br>точки на<br>местности<br>(при<br>наличии) |
|                                                                  | X                             | Y | X                                           | Y |                                                           |                                                                                       |                                                                      |
| 1                                                                | 2                             | 3 | 4                                           | 5 | 6                                                         | 7                                                                                     | 8                                                                    |
| -                                                                | -                             | - | -                                           | - | -                                                         | -                                                                                     |                                                                      |
| 3. Сведения о характерных точках части (частей) границы объекта  |                               |   |                                             |   |                                                           |                                                                                       |                                                                      |
| Обозначение<br>характерных<br>точек части<br>границы             | Существующие<br>координаты, м |   | Измененные<br>(уточненные)<br>координаты, м |   | Метод<br>определения<br>координат<br>характерной<br>точки | Средняя<br>квадратическая<br>погрешность<br>положения<br>характерной<br>точки (Mt), м | Описание<br>обозначения<br>точки на<br>местности<br>(при<br>наличии) |
|                                                                  | X                             | Y | X                                           | Y |                                                           |                                                                                       |                                                                      |
| 1                                                                | 2                             | 3 | 4                                           | 5 | 6                                                         | 7                                                                                     | 8                                                                    |
| -                                                                | -                             | - | -                                           | - | -                                                         | -                                                                                     |                                                                      |
|                                                                  |                               |   |                                             |   |                                                           |                                                                                       |                                                                      |



# СХЕМА РАСПОЛОЖЕНИЯ ГРАНИЦ ПУБЛИЧНОГО СЕРВИТУТА

Публичный сервитут в отношении земель и земельных участков в целях эксплуатации магистрального нефтепровода федерального значения "Линейное сооружение - Магистральный нефтепровод "Покровка-Кротовка" (участок 0-173). Диаметр 500 мм"

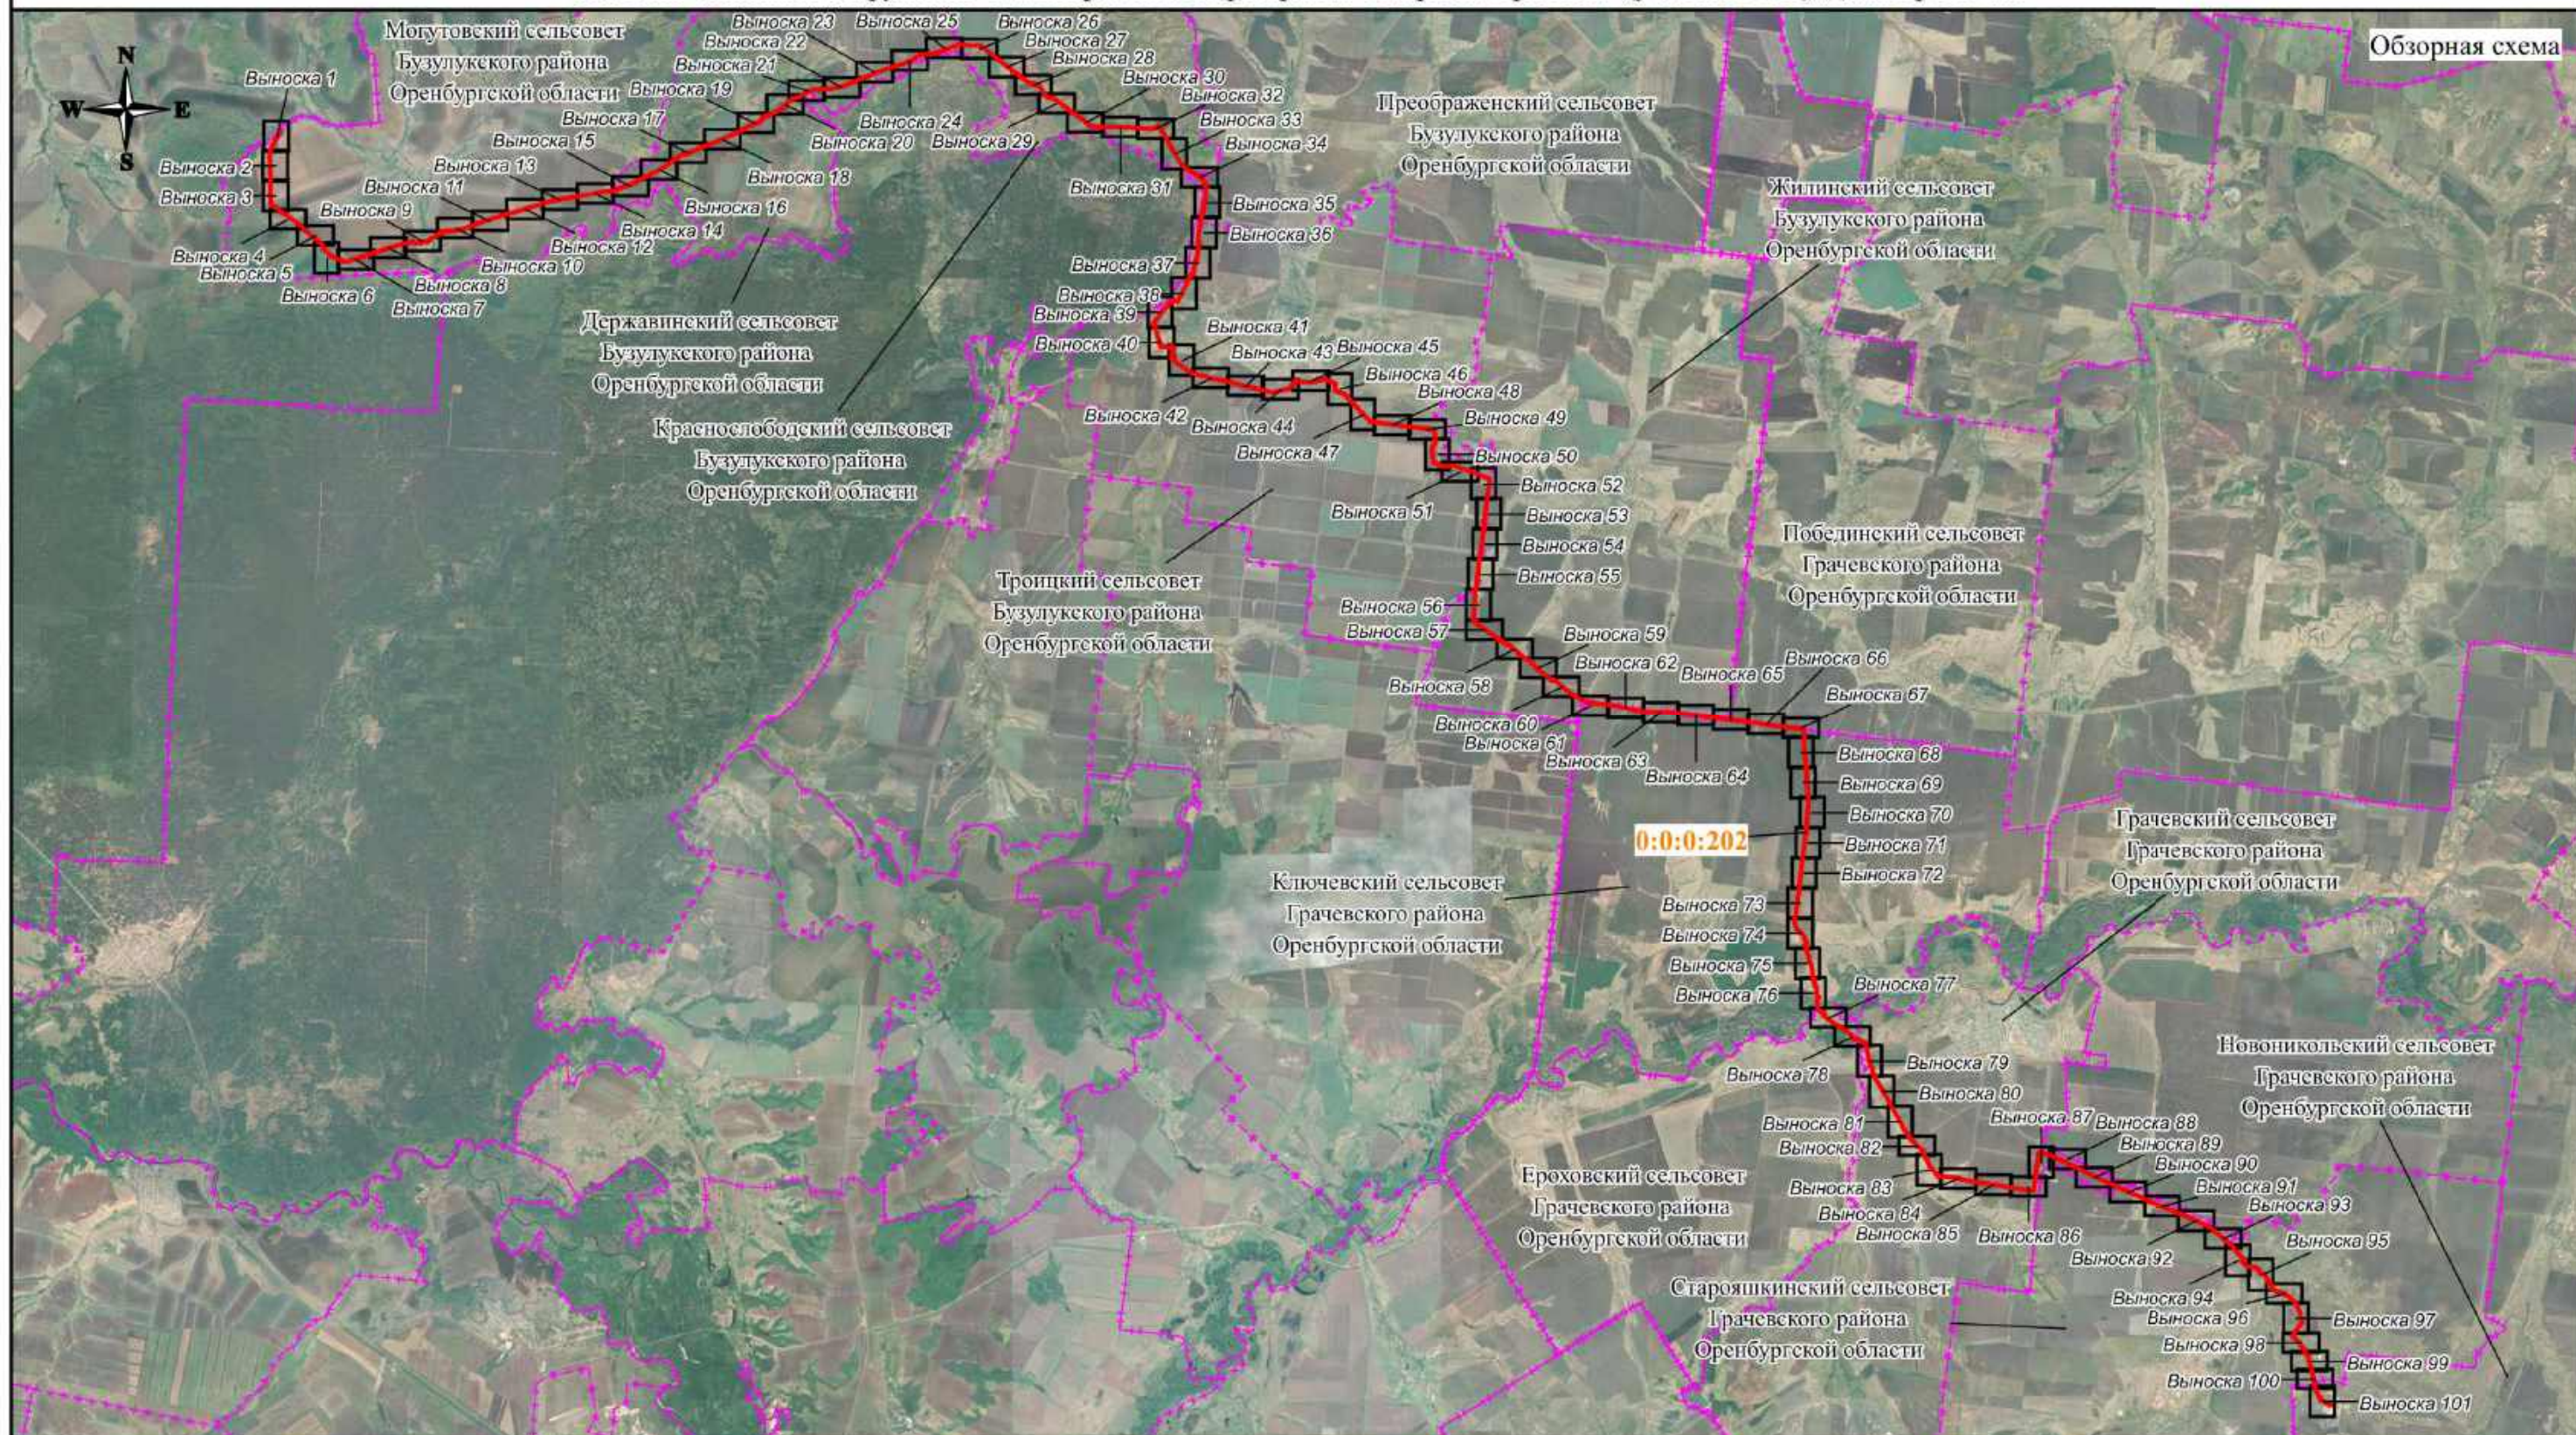

Обзорная схема

## Используемые условные знаки и обозначения:

- - проектная граница публичного сервитута
- - - - - - граница муниципального образования
- 0:0:0:202 - кадастровый номер инженерного сооружения
- Оренбургская область - наименование административно-территориальных образований

Масштаб 1:200000


Кадастровый инженер  
Подпись:  О.Н. Иванова/ Дата "03" 06 2024 г.  
Место для отпечатка (при наличии), составившего описание местоположения границ объекта



СХЕМА РАСПОЛОЖЕНИЯ ГРАНИЦ ПУБЛИЧНОГО СЕРВИТУТА

Публичный сервитут в отношении земель и земельных участков в целях эксплуатации магистрального нефтепровода федерального значения "Линейное сооружение - Магистральный нефтепровод "Покровка-Кротовка" (участок 0-173). Диаметр 500 мм"

Выноска 1

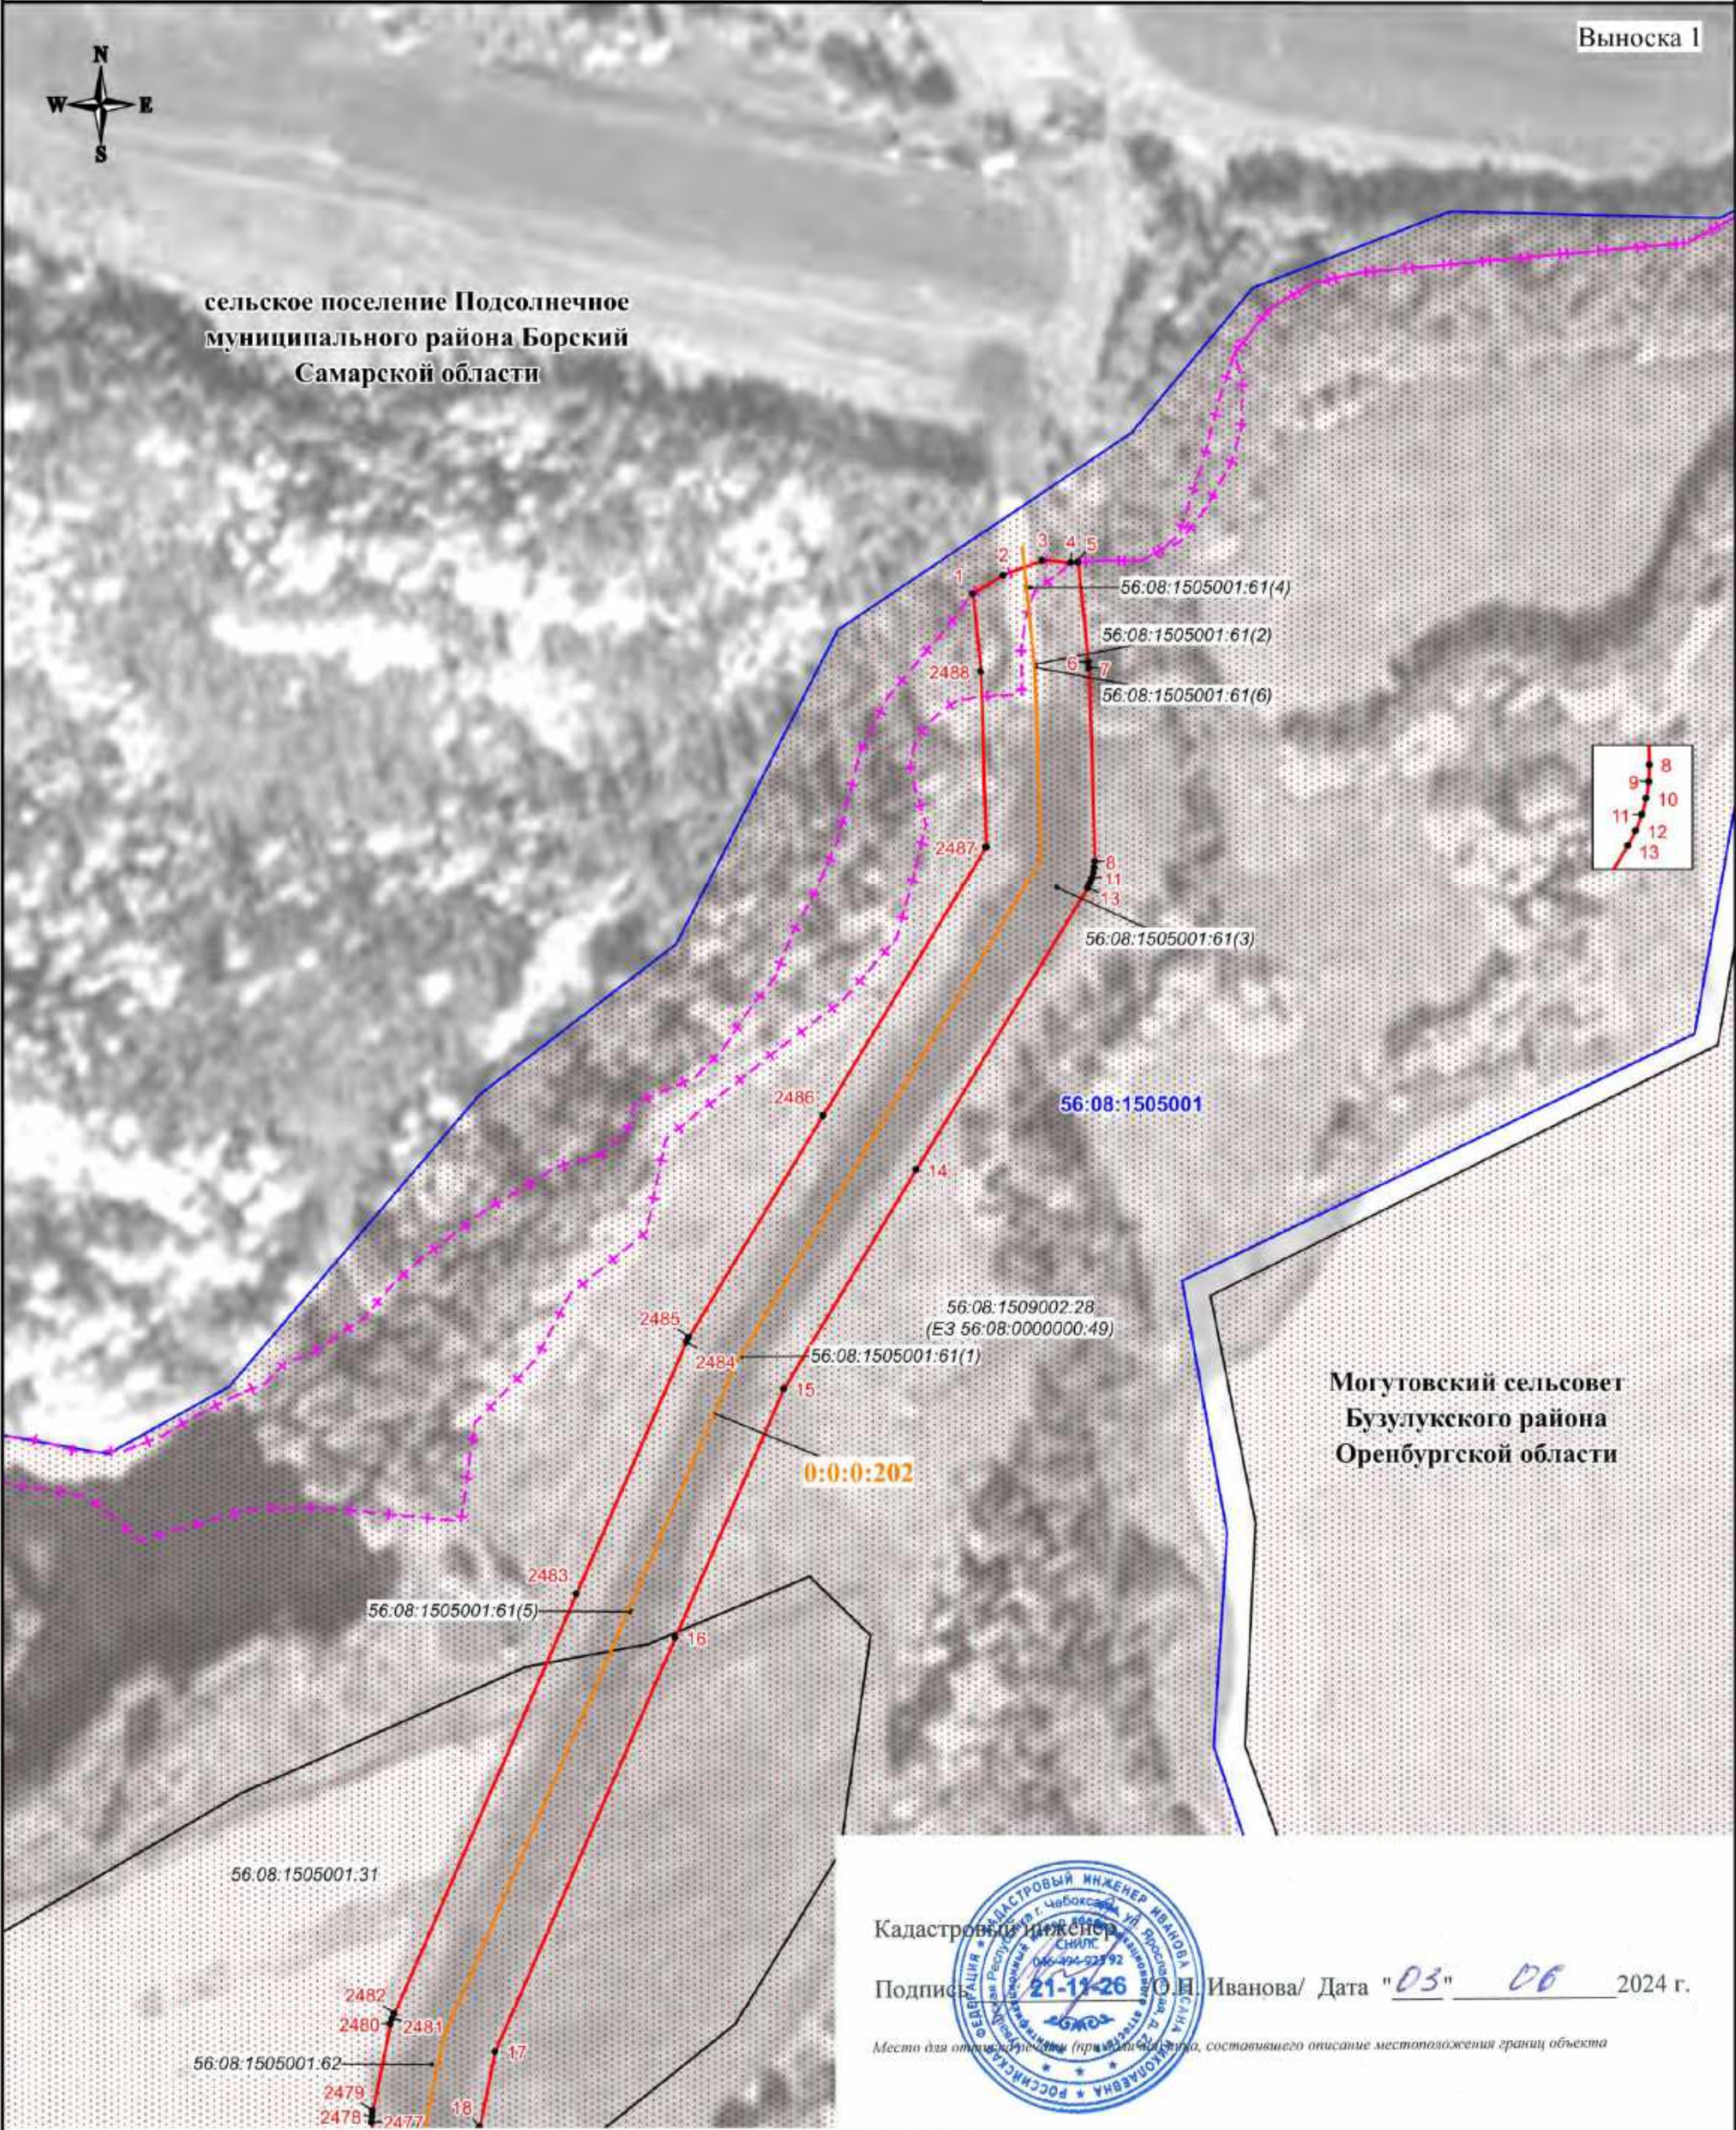

Используемые условные знаки и обозначения:

- проектная граница публичного сервитута
- характеристическая точка границы публичного сервитута
- 1 - номер характеристической точки границы публичного сервитута
- граница муниципального образования
- граница кадастрового квартала
- граница земельного участка, сведения о которой имеются в ЕГРН
- ось магистрального нефтепровода

Масштаб 1:3000


56:08:1505001 - номер кадастрового квартала  
56:08:1505001:44 - кадастровый номер земельного участка  
0:0:0:202 - кадастровый номер инженерного сооружения  
Оренбургская область - наименование административно-территориальных образований



СХЕМА РАСПОЛОЖЕНИЯ ГРАНИЦ ПУБЛИЧНОГО СЕРВИТУТА

Публичный сервитут в отношении земель и земельных участков в целях эксплуатации магистрального нефтепровода федерального значения "Линейное сооружение - Магистральный нефтепровод "Покровка-Кротовка" (участок 0-173). Диаметр 500 мм"

Выноска 2

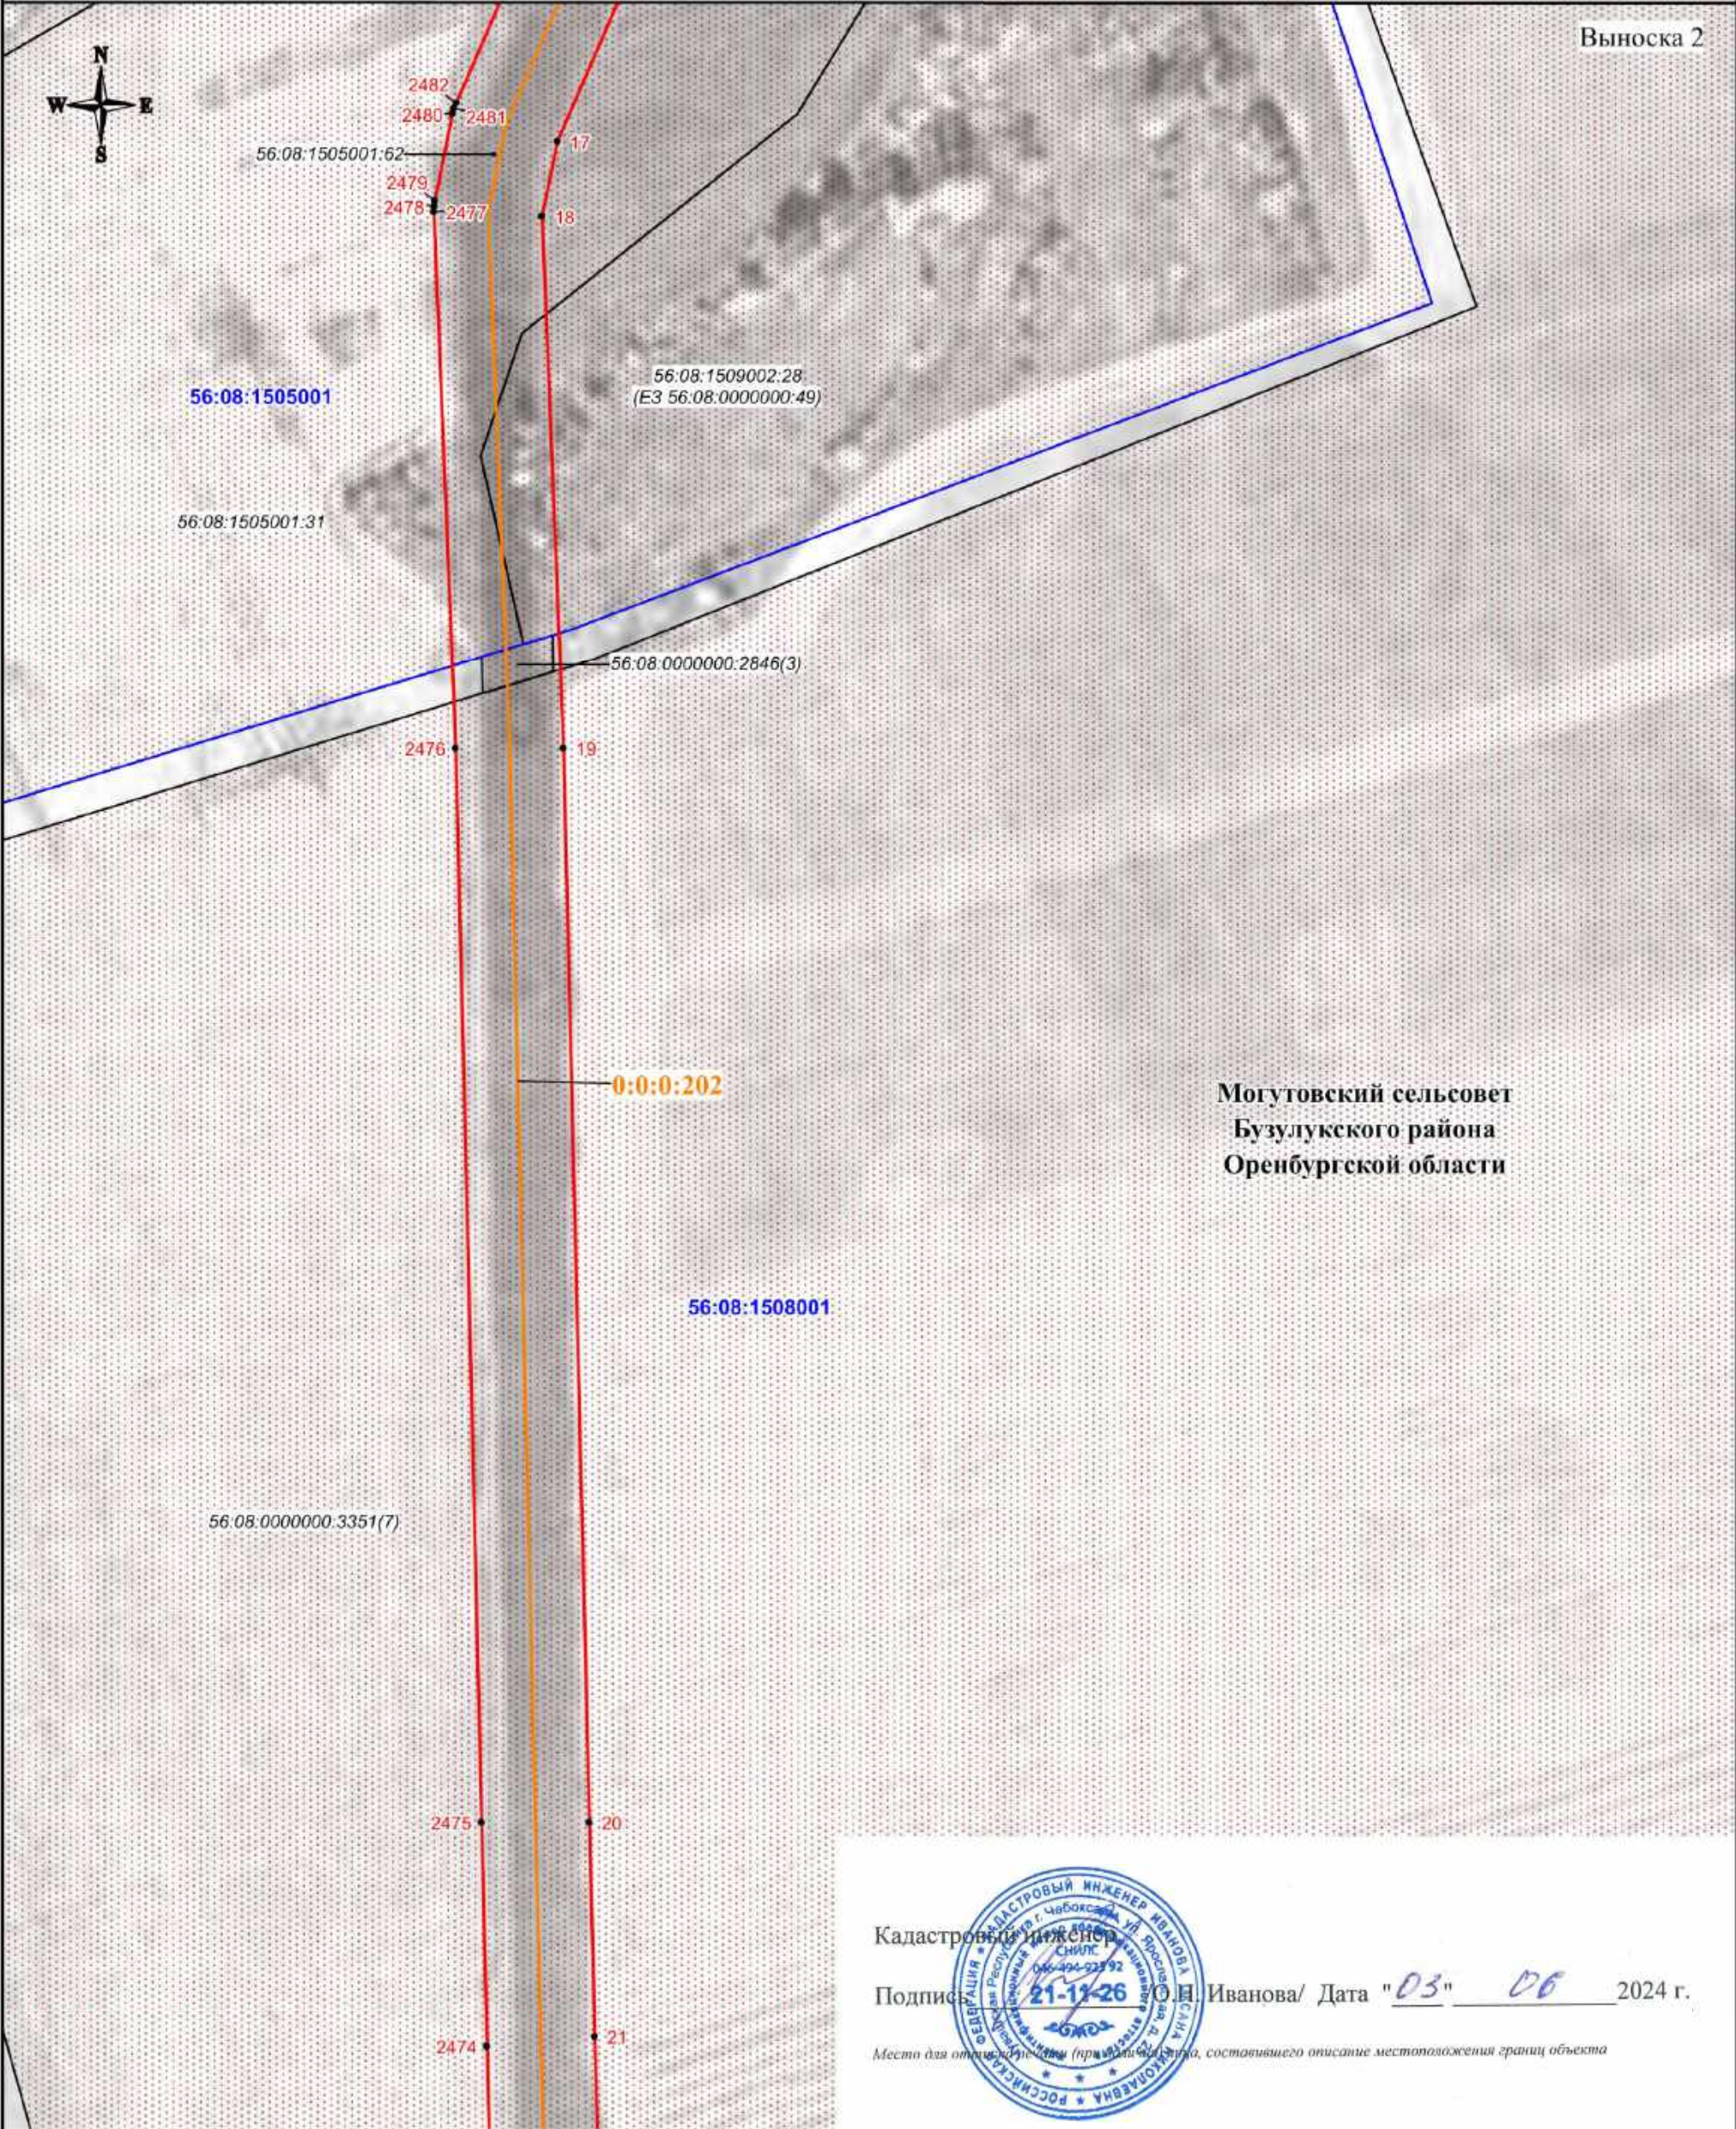

Могутовский сельсовет  
Бузулукского района  
Оренбургской области

Кадастровый инженер  
Подпись  О.Н. Иванова/ Дата "03" 06 2024 г.  
Место для отнесения (примечания) к плану, составившего описание местоположения границ объекта

Масштаб 1:3000

Используемые условные знаки и обозначения:

- проектная граница публичного сервитута
- характеристическая точка границы публичного сервитута
- 1 - номер характеристической точки границы публичного сервитута
- граница муниципального образования
- граница кадастрового квартала
- граница земельного участка, сведения о которой имеются в ЕГРН
- ось магистрального нефтепровода

56:08:1505001 - номер кадастрового квартала  
56:08:1505001:44 - кадастровый номер земельного участка  
0:0:0:202 - кадастровый номер инженерного сооружения  
Оренбургская область - наименование административно-территориальных образований



СХЕМА РАСПОЛОЖЕНИЯ ГРАНИЦ ПУБЛИЧНОГО СЕРВИТУТА

Публичный сервитут в отношении земель и земельных участков в целях эксплуатации магистрального нефтепровода федерального значения "Линейное сооружение - Магистральный нефтепровод "Покровка-Кротовка" (участок 0-173). Диаметр 500 мм"


Выноска 3



Кадастровый инженер

Подпись  О.Н. Иванова/ Дата "03" 06 2024 г.

Место для отпечатка (при наличии), составившего описание местоположения границ объекта

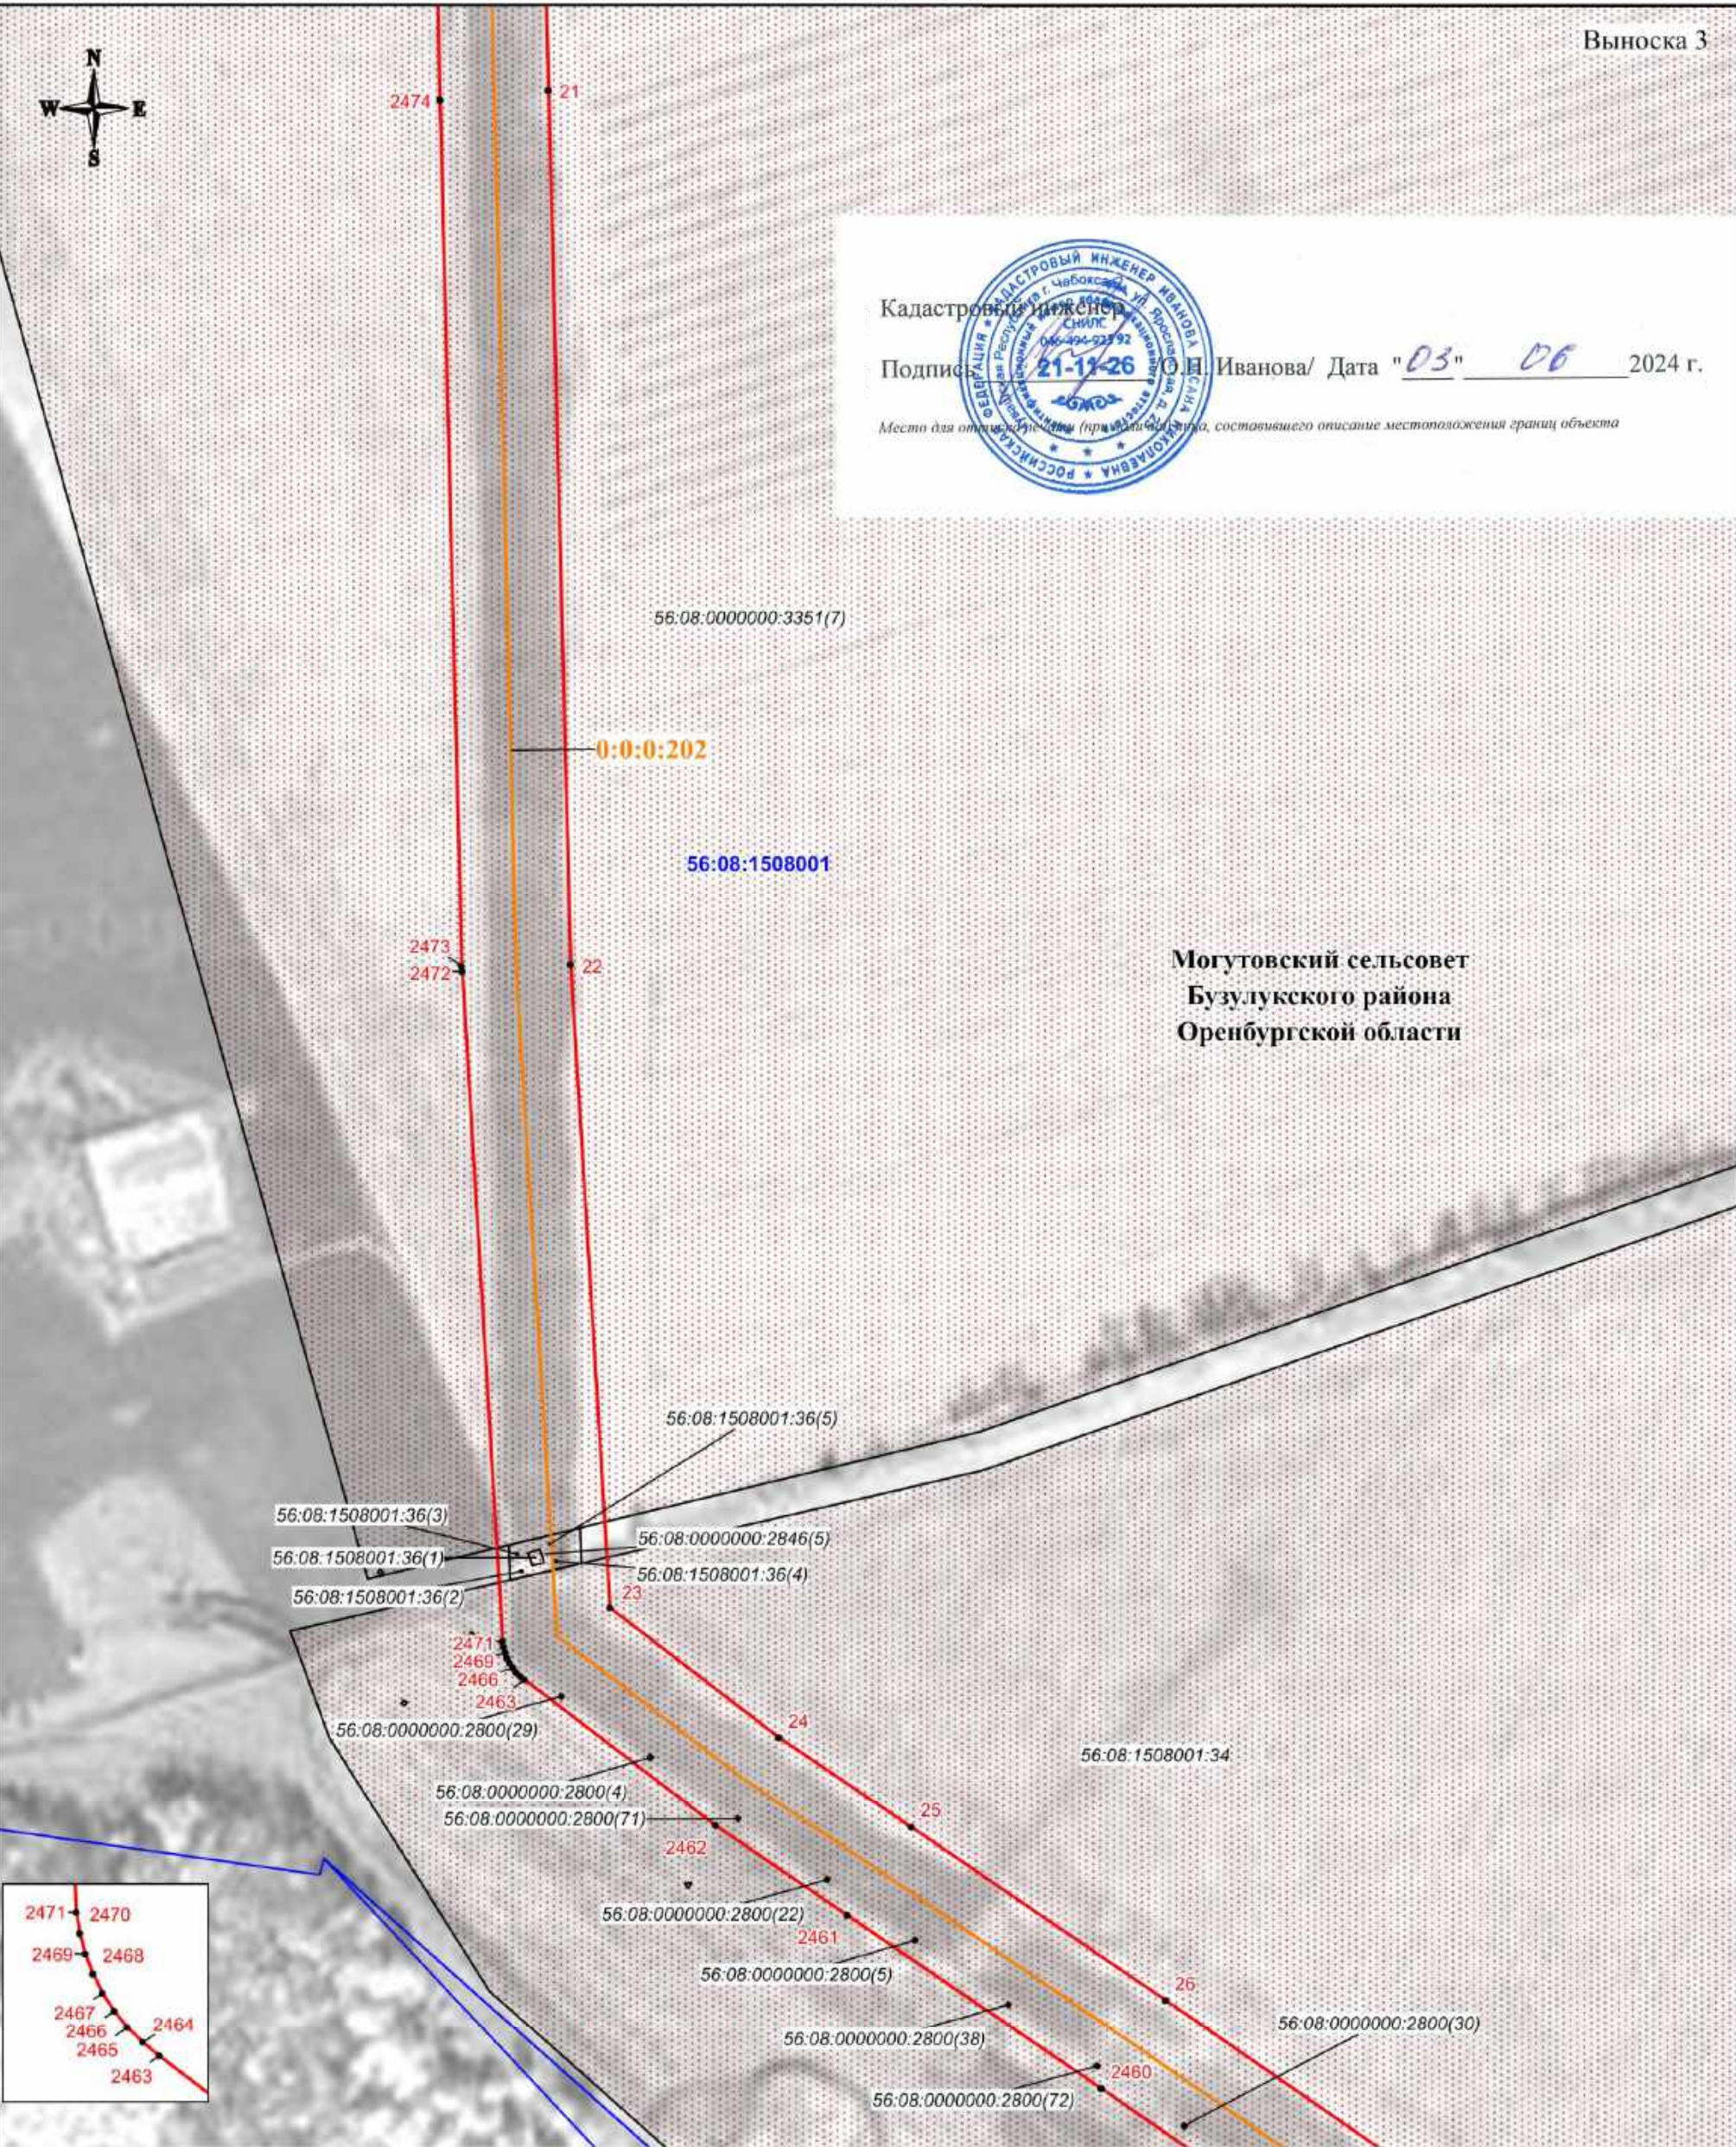

Могутовский сельсовет  
Бузулукского района  
Оренбургской области

Масштаб 1:3000

Используемые условные знаки и обозначения:


- проектная граница публичного сервитута
- характерная точка границы публичного сервитута
- 1 - номер характерной точки границы публичного сервитута
- - - - - граница муниципального образования
- - - - - граница кадастрового квартала
- - - - - граница земельного участка, сведения о которой имеются в ЕГРН
- - - - - ось магистрального нефтепровода

- 56:08:1505001 - номер кадастрового квартала
- 56:08:1505001:44 - кадастровый номер земельного участка
- 0:0:0:202 - кадастровый номер инженерного сооружения
- Оренбургская область - наименование административно-территориальных образований



СХЕМА РАСПОЛОЖЕНИЯ ГРАНИЦ ПУБЛИЧНОГО СЕРВИТУТА

Публичный сервитут в отношении земель и земельных участков в целях эксплуатации магистрального нефтепровода федерального значения "Линейное сооружение - Магистральный нефтепровод "Покровка-Кротовка" (участок 0-173). Диаметр 500 мм"

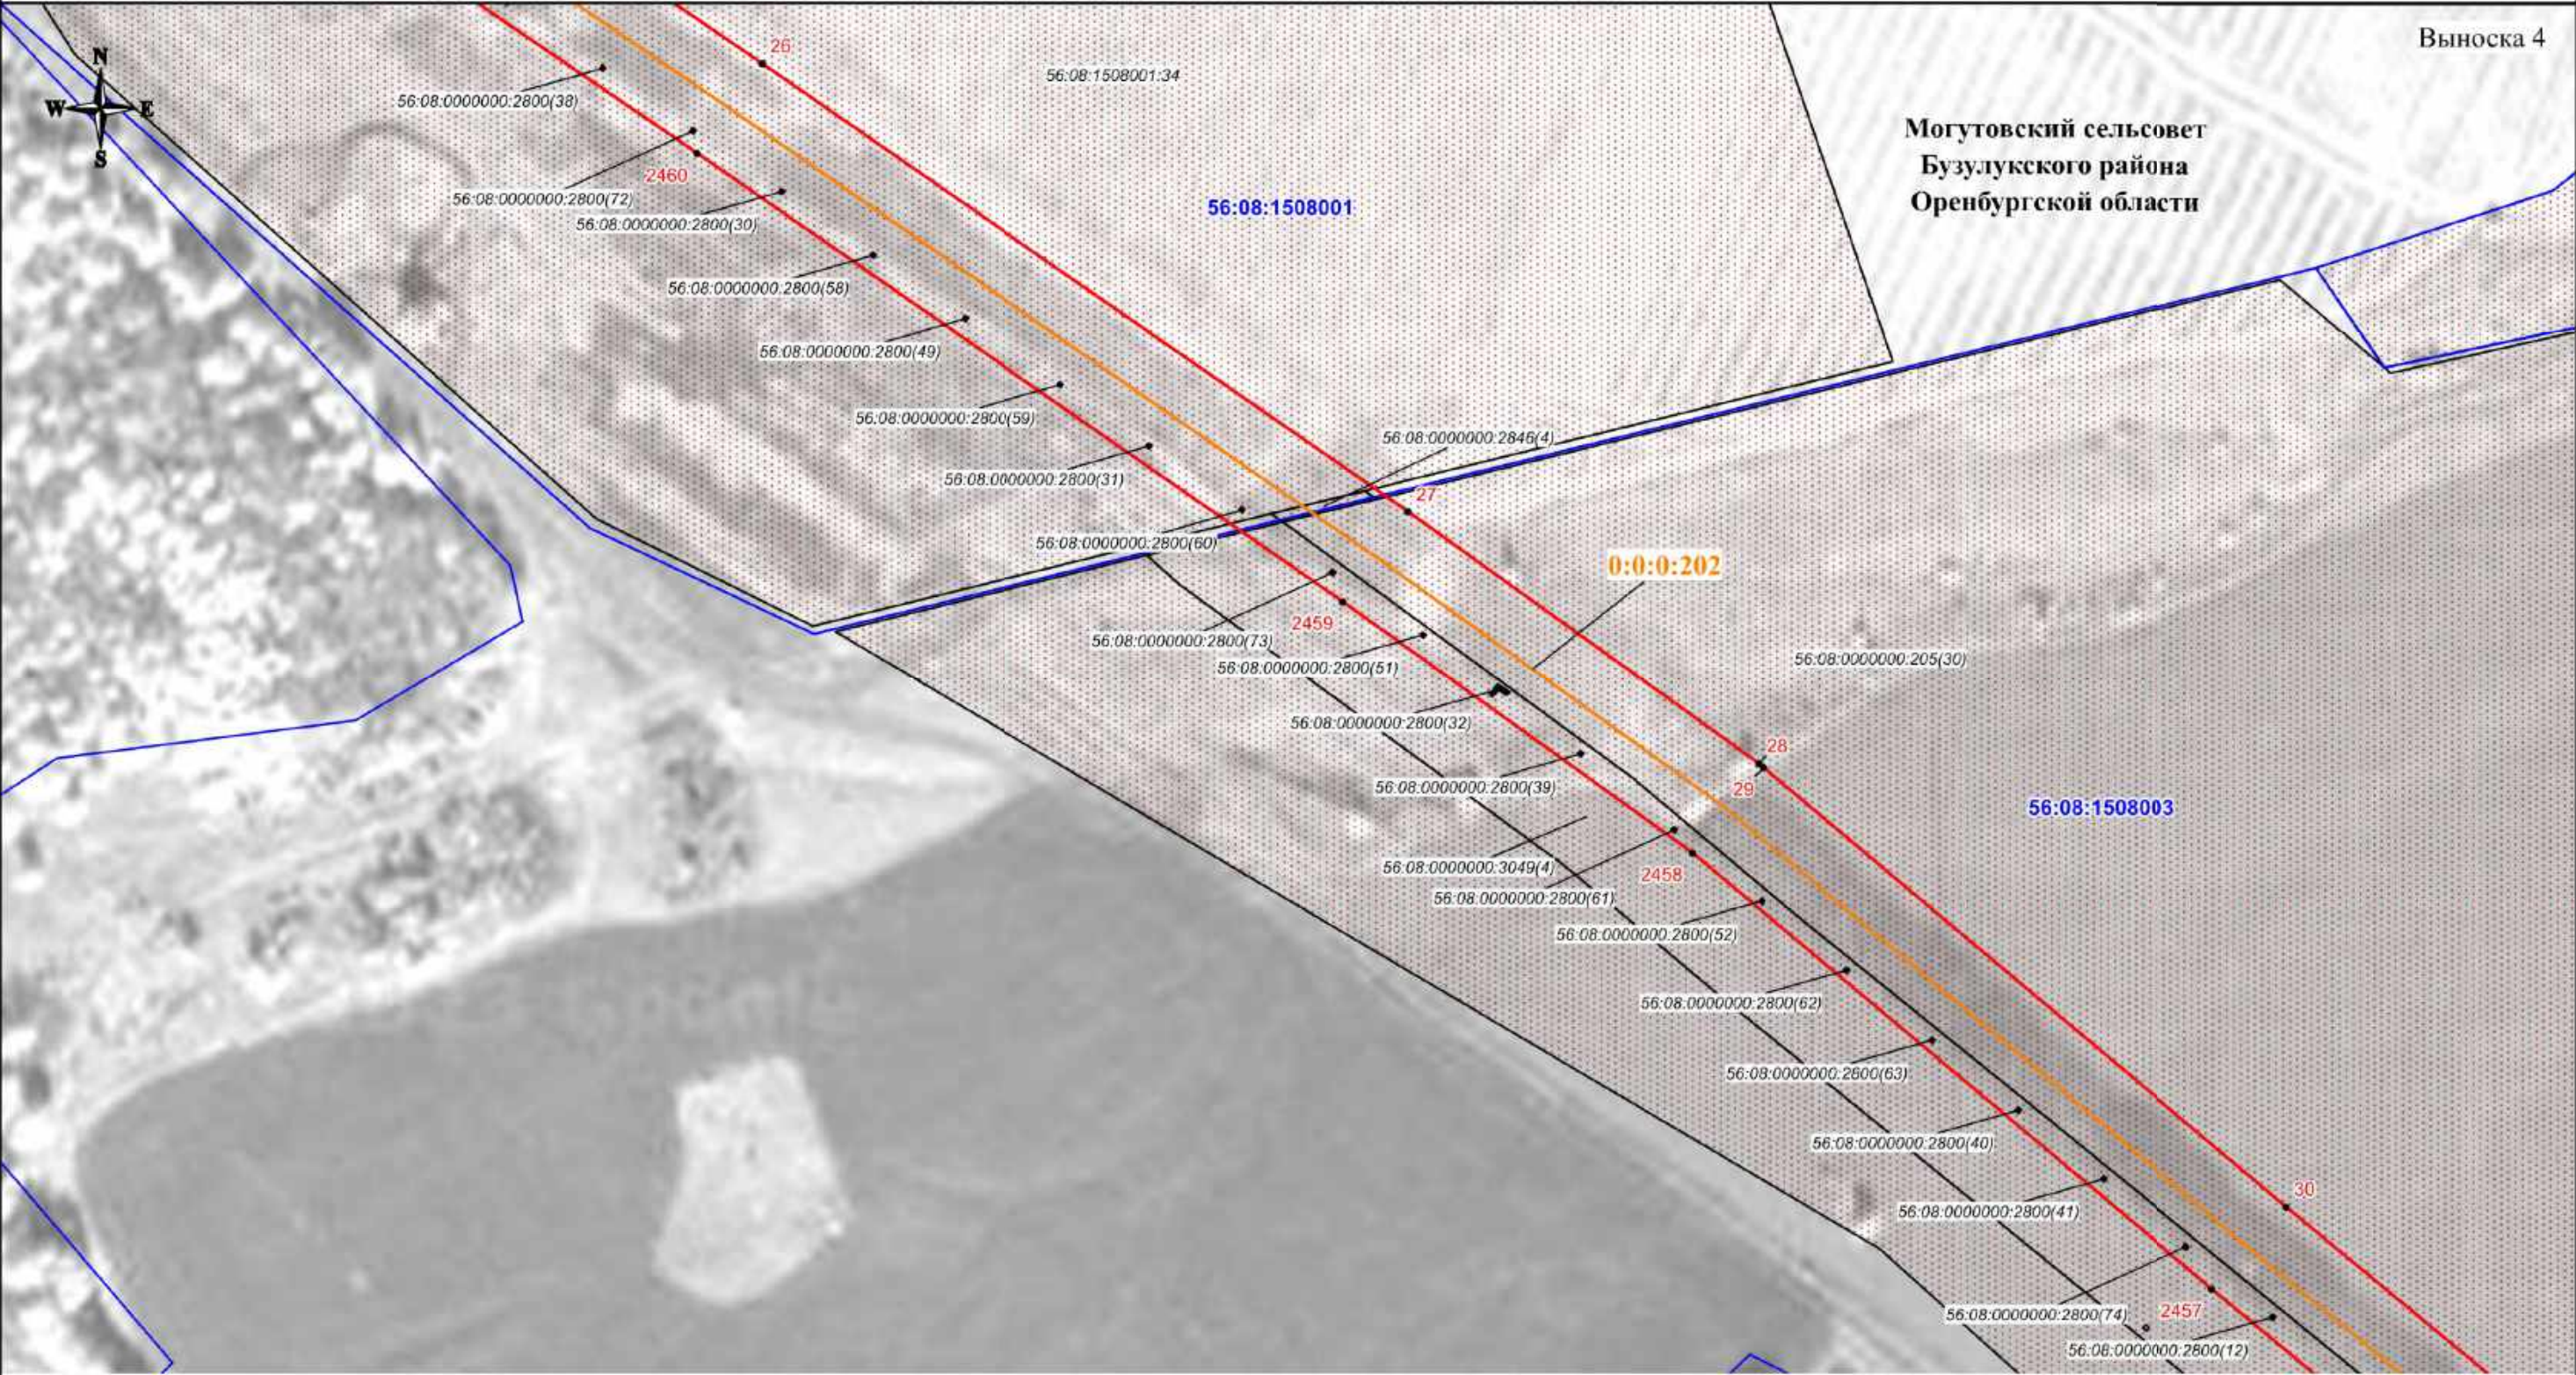

Используемые условные знаки и обозначения:

- проектная граница публичного сервитута
- характерная точка границы публичного сервитута
- номер характерной точки границы публичного сервитута
- граница муниципального образования
- граница кадастрового квартала
- граница земельного участка, сведения о которой имеются в ЕГРН
- ось магистрального нефтепровода

56:08:1505001 - номер кадастрового квартала  
56:08:1505001:44 - кадастровый номер земельного участка  
0:0:0:202 - кадастровый номер инженерного сооружения  
Оренбургская область - наименование административно-территориальных образований

Кадастровый инженер  
Подпись  О.Н. Иванова/ Дата "03" 06 2024 г.  
Место для отложения (привязки) знака, составившего описание местоположения границ объекта

Масштаб 1:3000








# СХЕМА РАСПОЛОЖЕНИЯ ГРАНИЦ ПУБЛИЧНОГО СЕРВИТУТА

Публичный сервитут в отношении земель и земельных участков в целях эксплуатации магистрального нефтепровода федерального значения "Линейное сооружение - Магистральный нефтепровод "Покровка-Кротовка" (участок 0-173). Диаметр 500 мм"

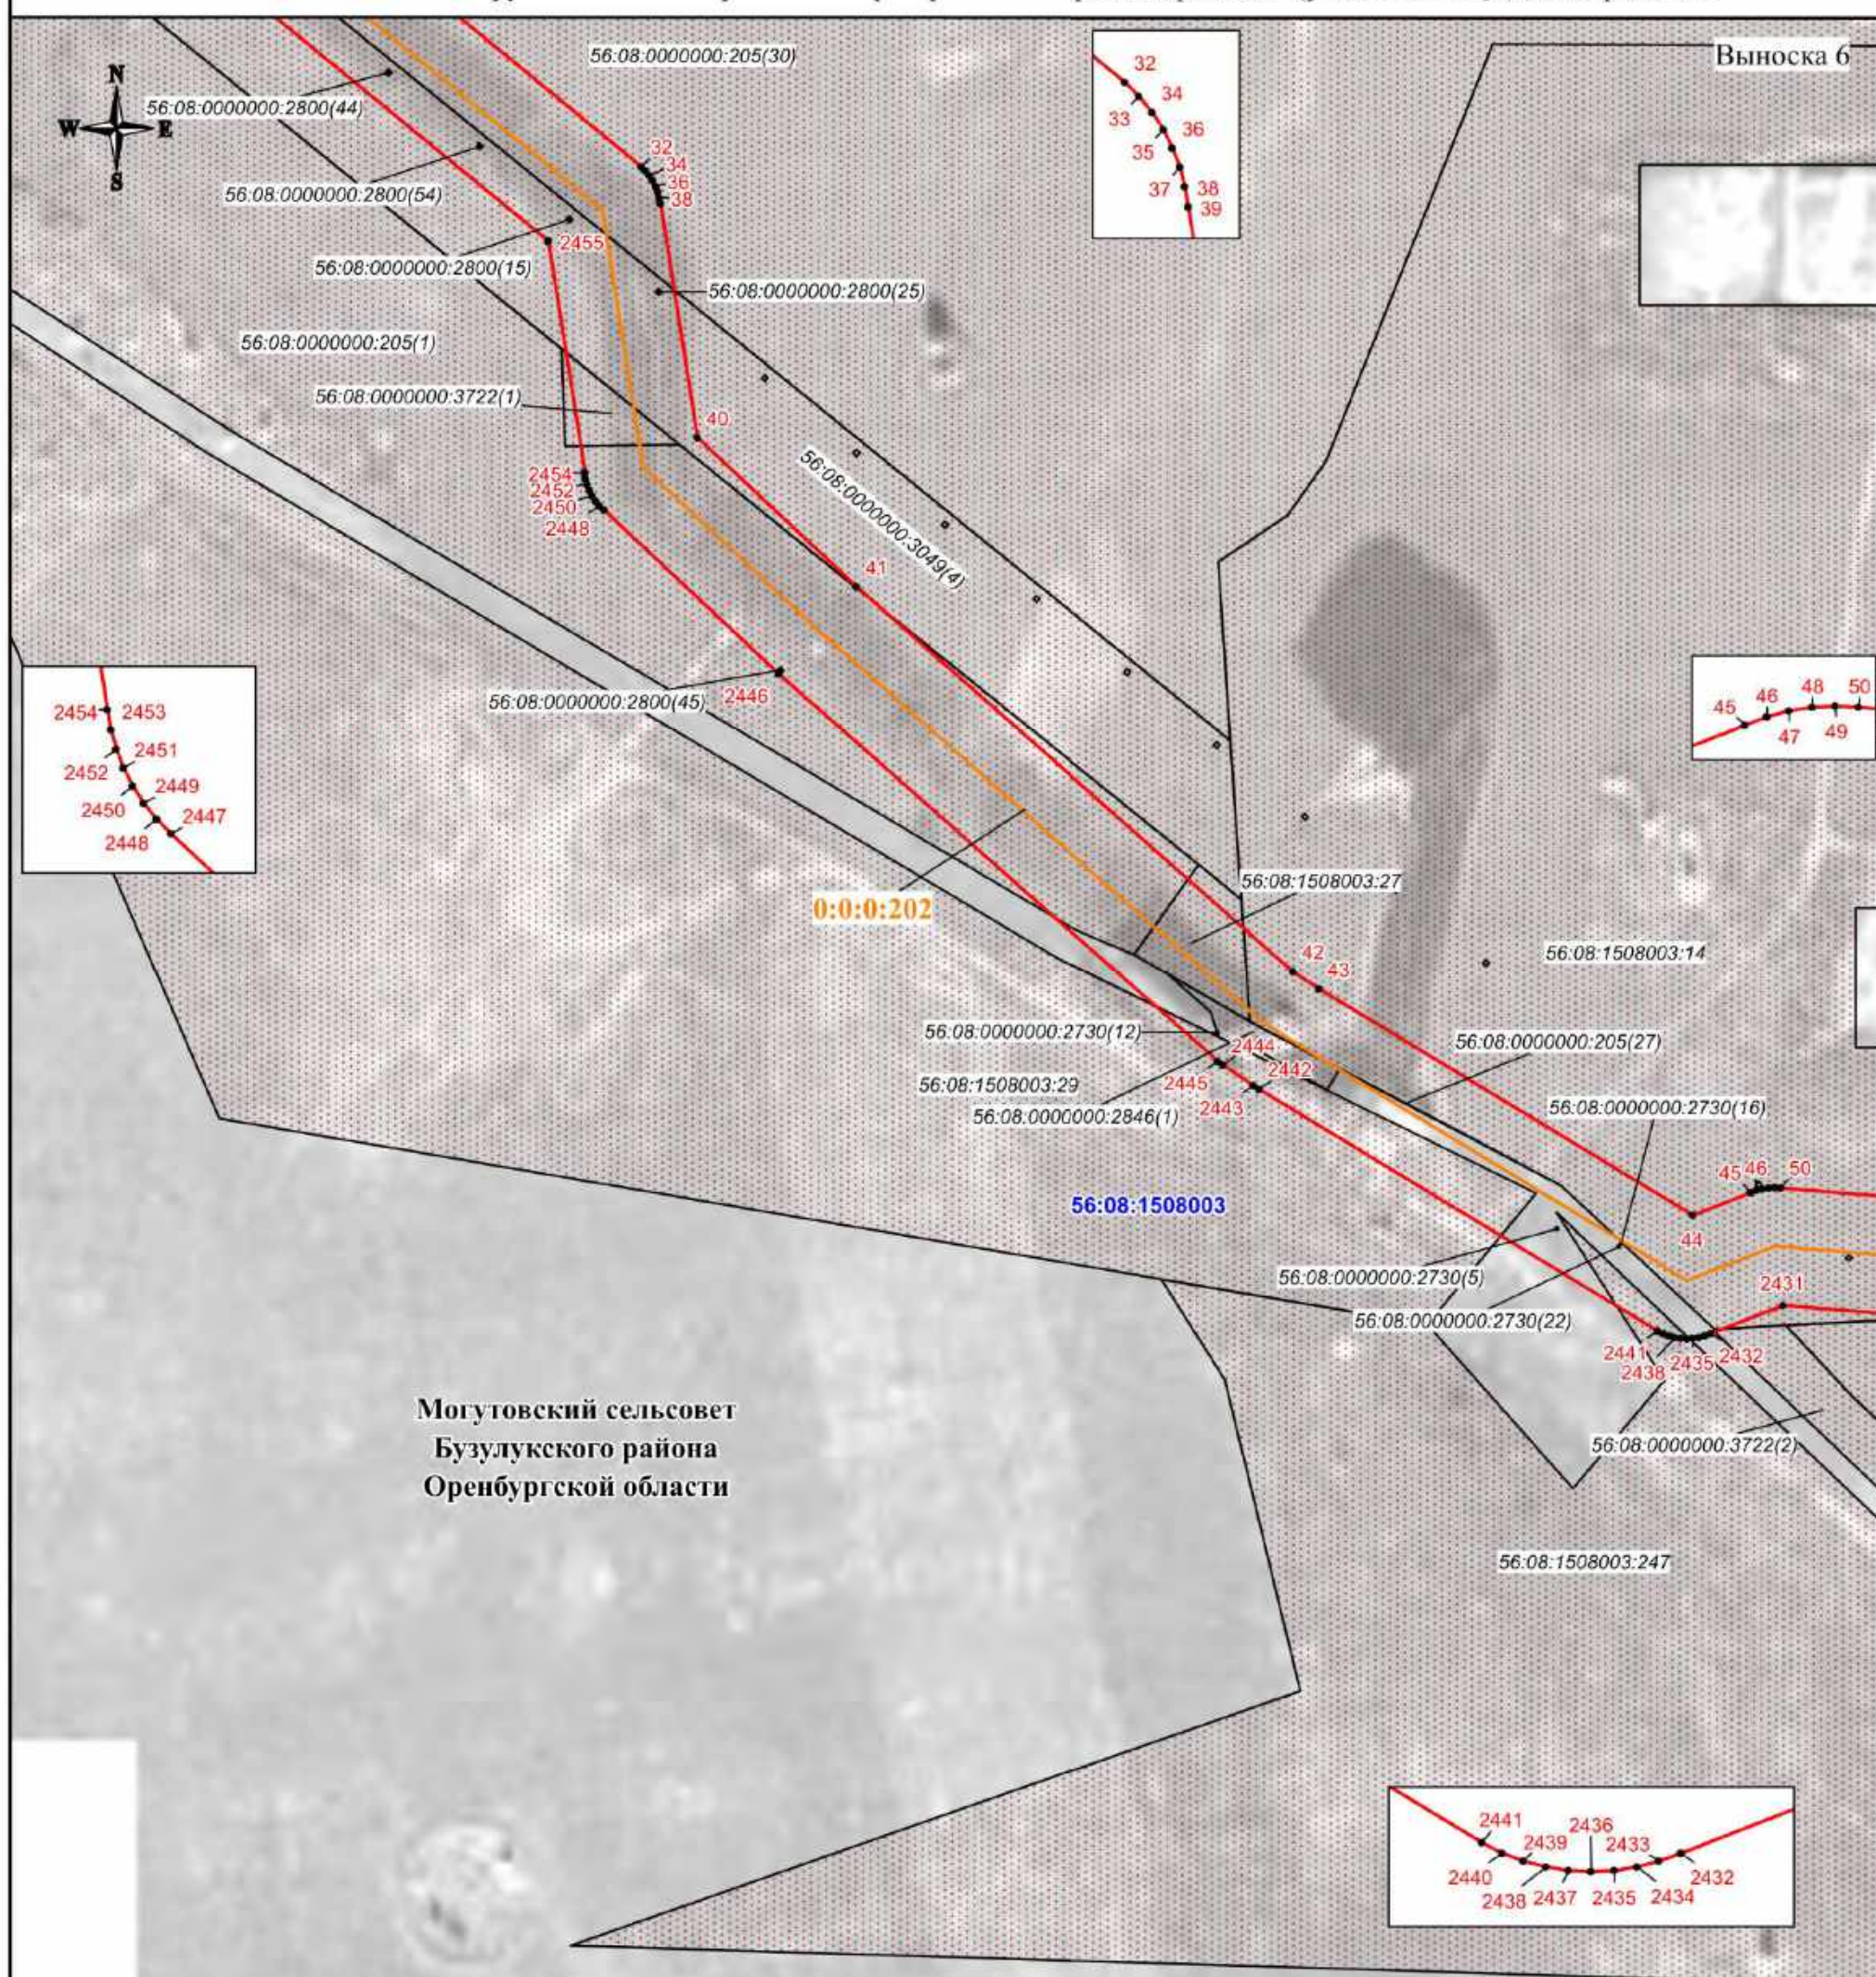

Могутовский сельсовет  
Бузулукского района  
Оренбургской области

Кадастровый инженер

Подпись О.Н. Иванова / Дата "03" 06 2024 г.

Место для отложения (привязки) знака, составившего описание местоположения границ объекта

## Используемые условные знаки и обозначения:

- проектная граница публичного сервитута
- - характерная точка границы публичного сервитута
- 1 - номер характерной точки границы публичного сервитута
- + - + - + - граница муниципального образования
- - - - - граница кадастрового квартала
- - граница земельного участка, сведения о которой имеются в ЕГРН
- - - - - ось магистрального нефтепровода


Масштаб 1:3000

56:08:1505001 - номер кадастрового квартала  
56:08:1505001:44 - кадастровый номер земельного участка  
0:0:0:202 - кадастровый номер инженерного сооружения  
Оренбургская - наименование административно-территориальных образований



### СХЕМА РАСПОЛОЖЕНИЯ ГРАНИЦ ПУБЛИЧНОГО СЕРВИТУТА

Публичный сервитут в отношении земель и земельных участков в целях эксплуатации магистрального нефтепровода федерального значения "Линейное сооружение - Магистральный нефтепровод "Покровка-Кротовка" (участок 0-173). Диаметр 500 мм"

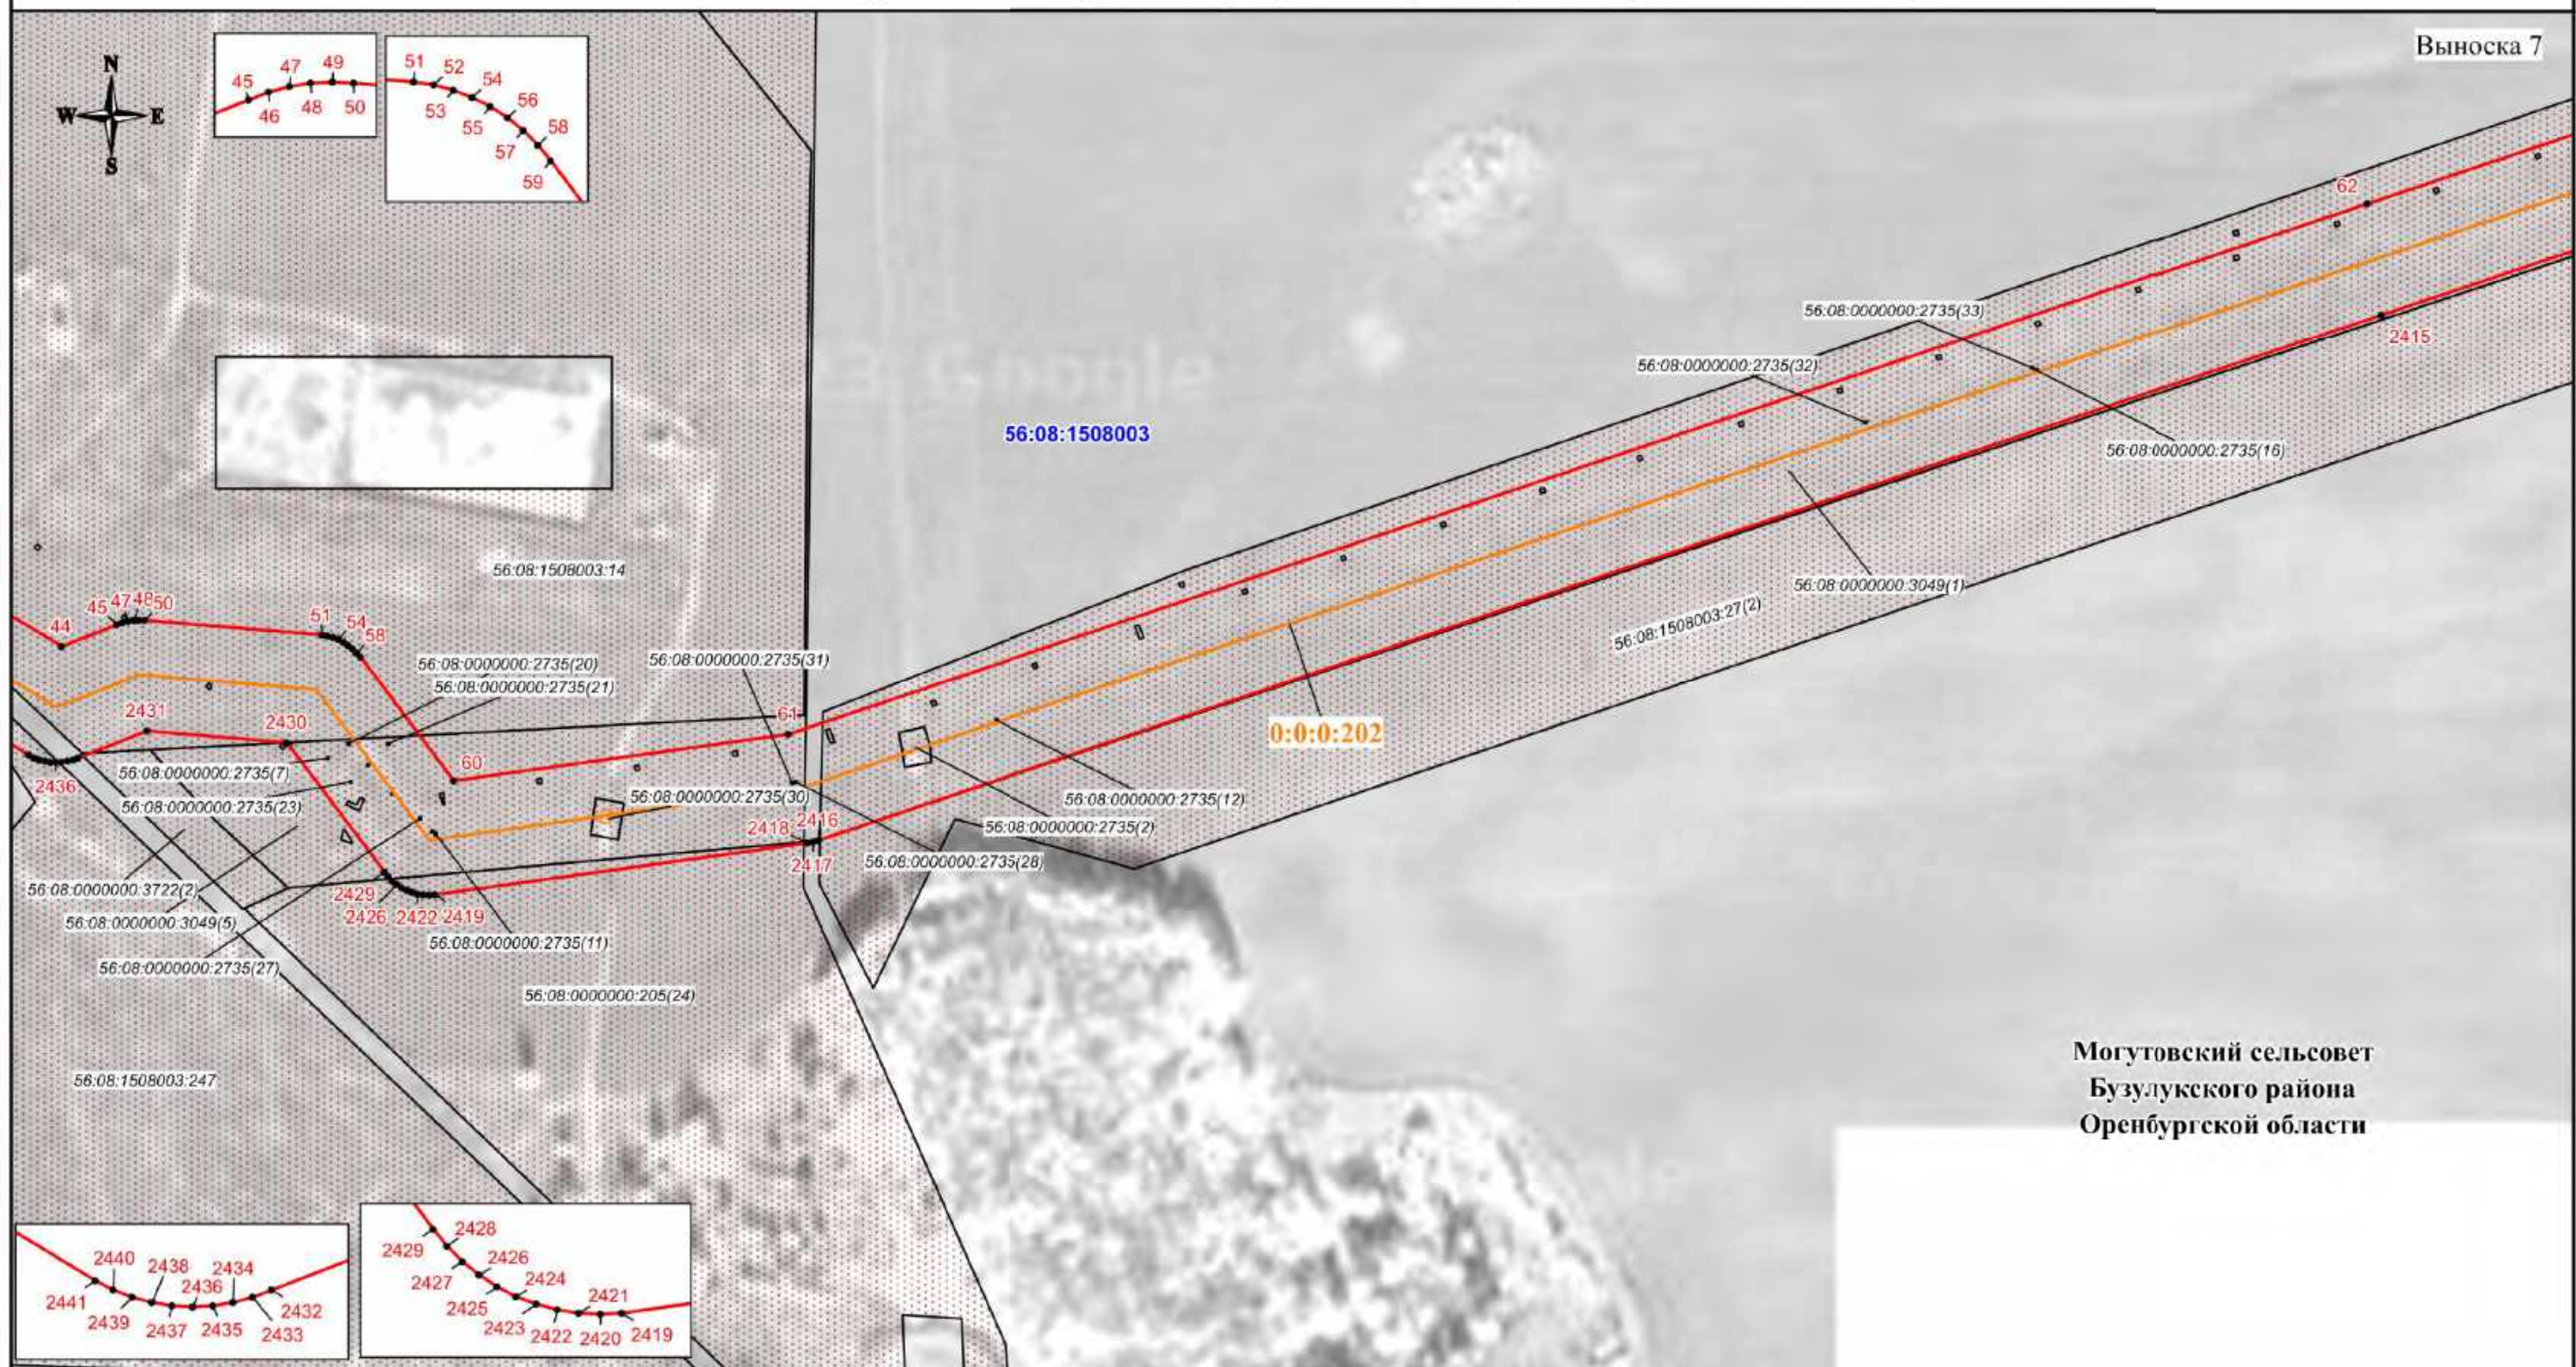

**Могутовский сельсовет  
Бузулукского района  
Оренбургской области**

**Используемые условные знаки и обозначения:**

-  - проектная граница публичного сервитута
-  - характерная точка границы публичного сервитута
-  - номер характерной точки границы публичного сервитута
-  - граница муниципального образования
-  - граница кадастрового квартала
-  - граница земельного участка, сведения о которой имеются в ЕГРН
-  - ось магистрального нефтепровода

56:08:1505001 - номер кадастрового квартала  
56:08:1505001:44 - кадастровый номер земельного участка  
0:0:0:202 - кадастровый номер инженерного сооружения  
Оренбургская - наименование административно-территориальных образований  
область

Кадастровый инженер

Подпись: 21-11-26 О.Н. Иванова/ Дата "03" 06 2024 г.

Место для отписки не было (при наличии знака, составившего описание местоположения границ объекта)


**Масштаб 1:3000**



СХЕМА РАСПОЛОЖЕНИЯ ГРАНИЦ ПУБЛИЧНОГО СЕРВИТУТА

Публичный сервитут в отношении земель и земельных участков в целях эксплуатации магистрального нефтепровода федерального значения "Линейное сооружение - Магистральный нефтепровод "Покровка-Кротовка" (участок 0-173). Диаметр 500 мм"

Выноска 8

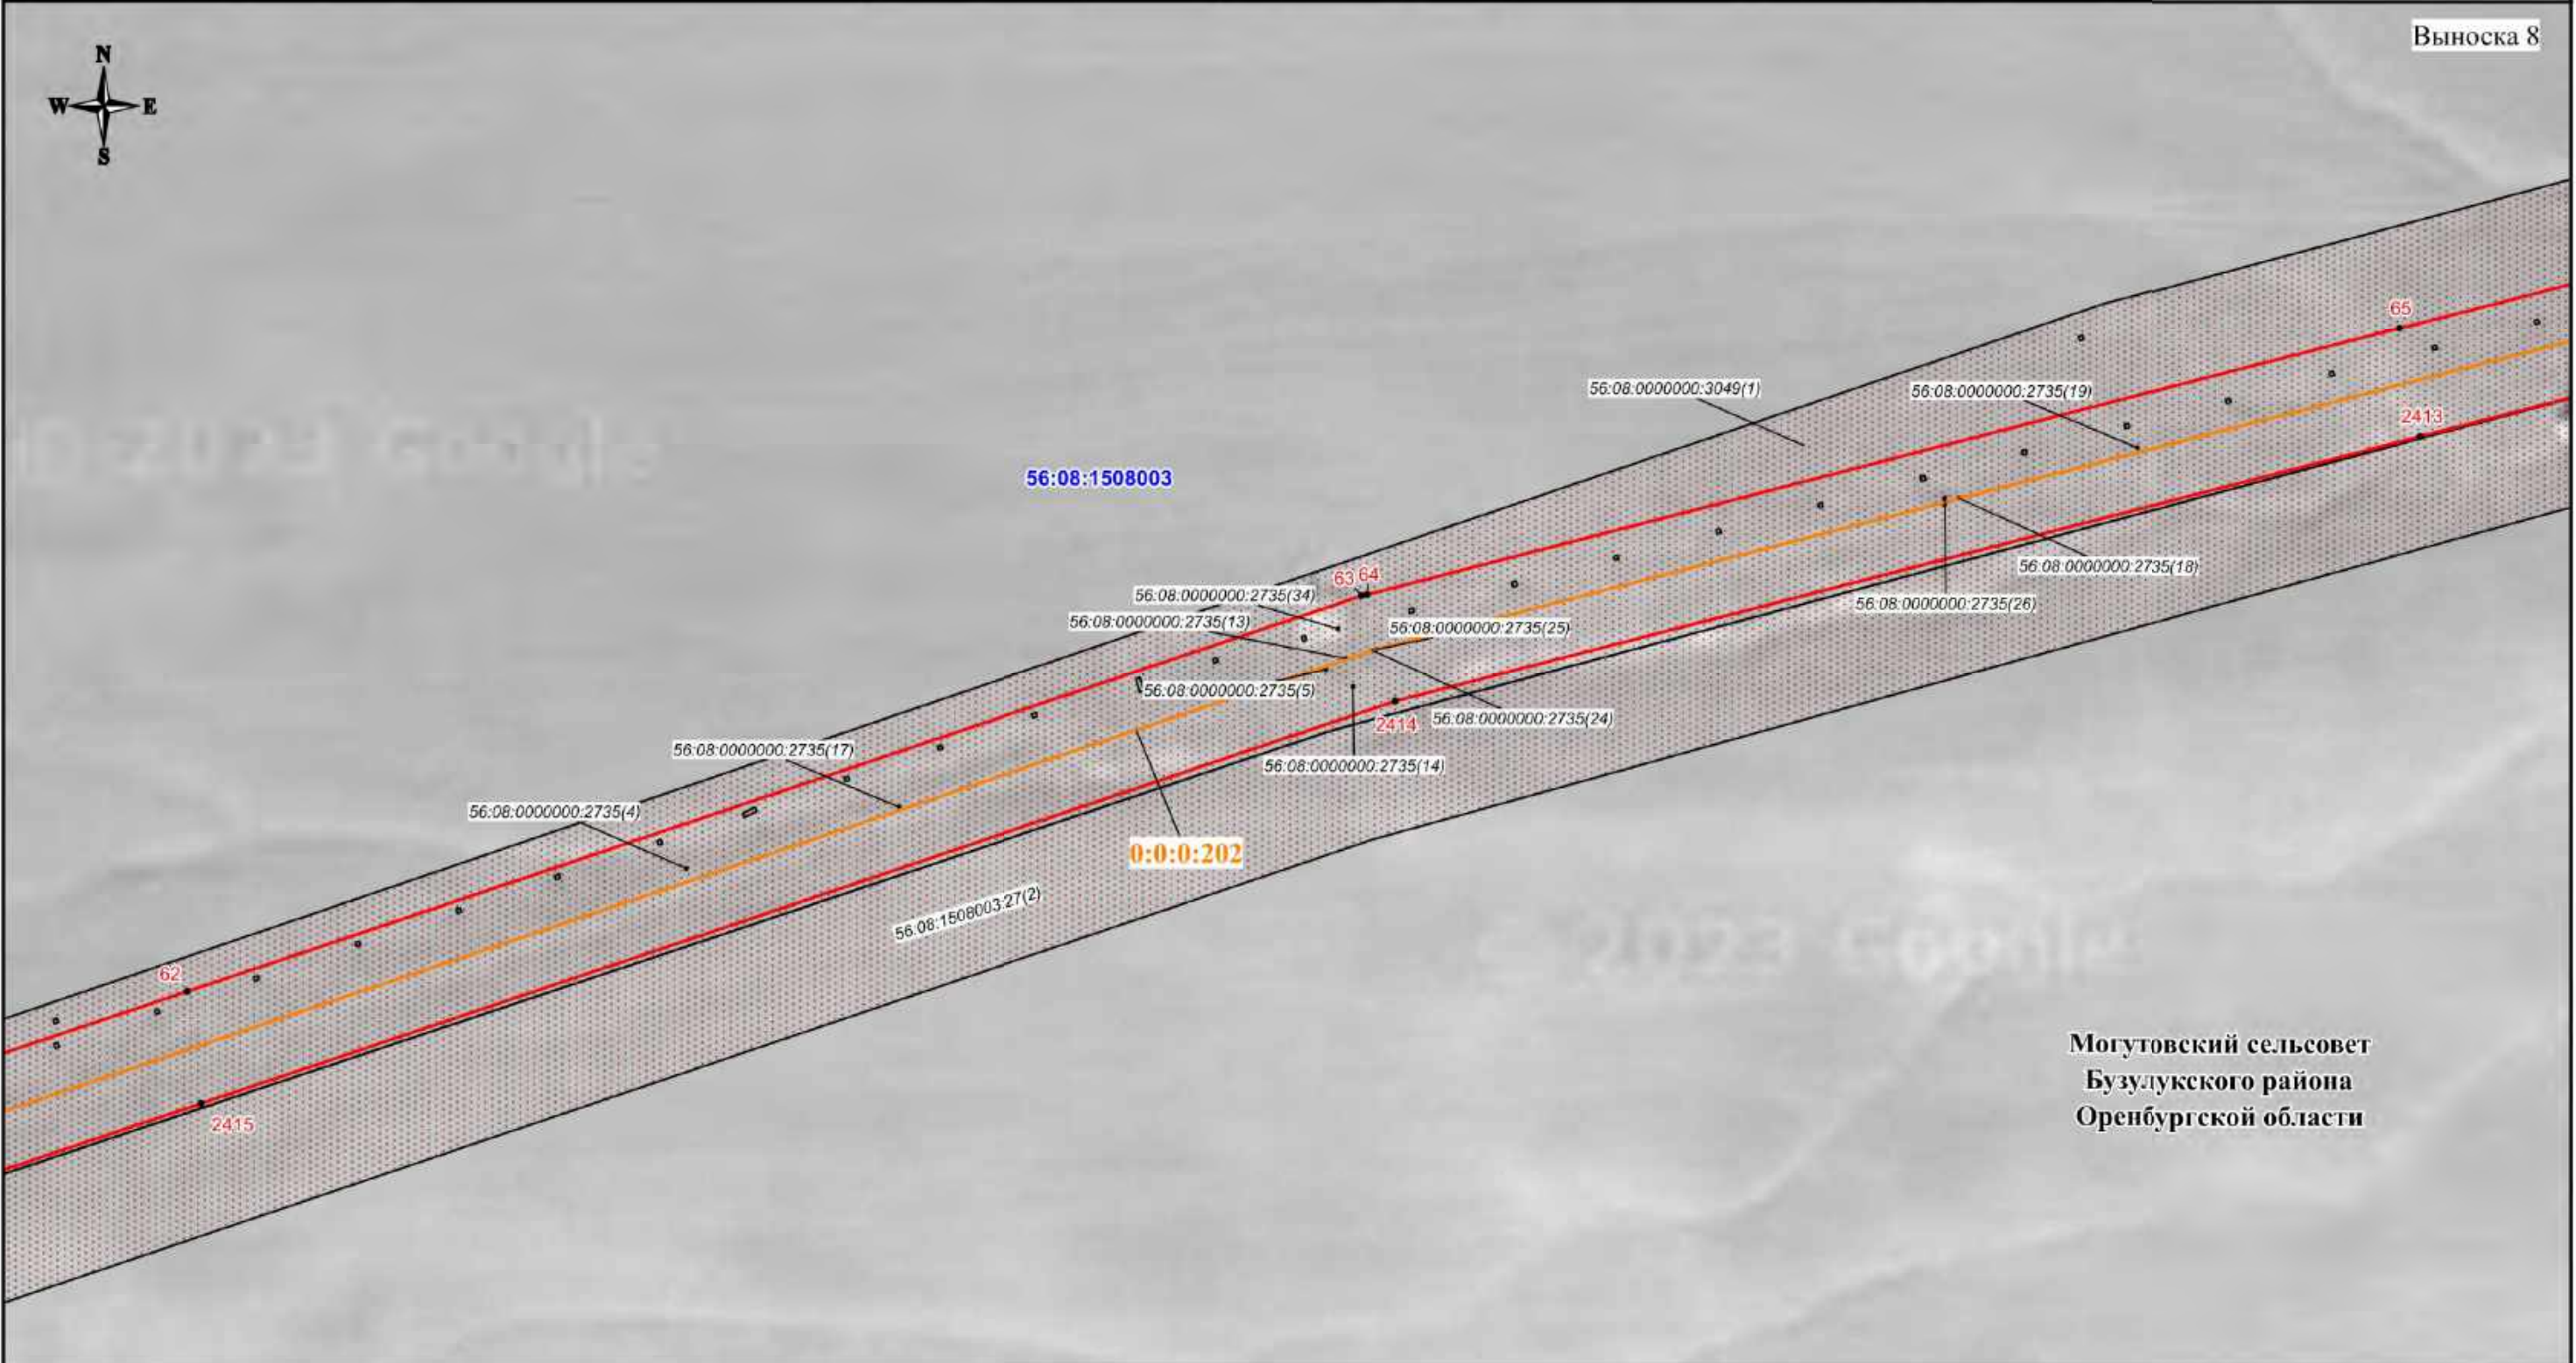

Могутовский сельсовет  
Бузулукского района  
Оренбургской области

Используемые условные знаки и обозначения:

- проектная граница публичного сервитута
- характеристическая точка границы публичного сервитута
- номер характеристической точки границы публичного сервитута
- граница муниципального образования
- граница кадастрового квартала
- граница земельного участка, сведения о которой имеются в ЕГРН
- ось магистрального нефтепровода

56:08:1505001 - номер кадастрового квартала  
56:08:1505001:44 - кадастровый номер земельного участка  
0:0:0:202 - кадастровый номер инженерного сооружения  
Оренбургская область - наименование административно-территориальных образований



Кадастровый инженер  
Подпись: И.Н. Иванова/ Дата "03" 06 2024 г.


Место для отнесения к объекту (при наличии), составившего описание местоположения границ объекта

Масштаб 1:3000



# СХЕМА РАСПОЛОЖЕНИЯ ГРАНИЦ ПУБЛИЧНОГО СЕРВИТУТА

Публичный сервитут в отношении земель и земельных участков в целях эксплуатации магистрального нефтепровода федерального значения "Линейное сооружение - Магистральный нефтепровод "Покровка-Кротовка" (участок 0-173). Диаметр 500 мм"

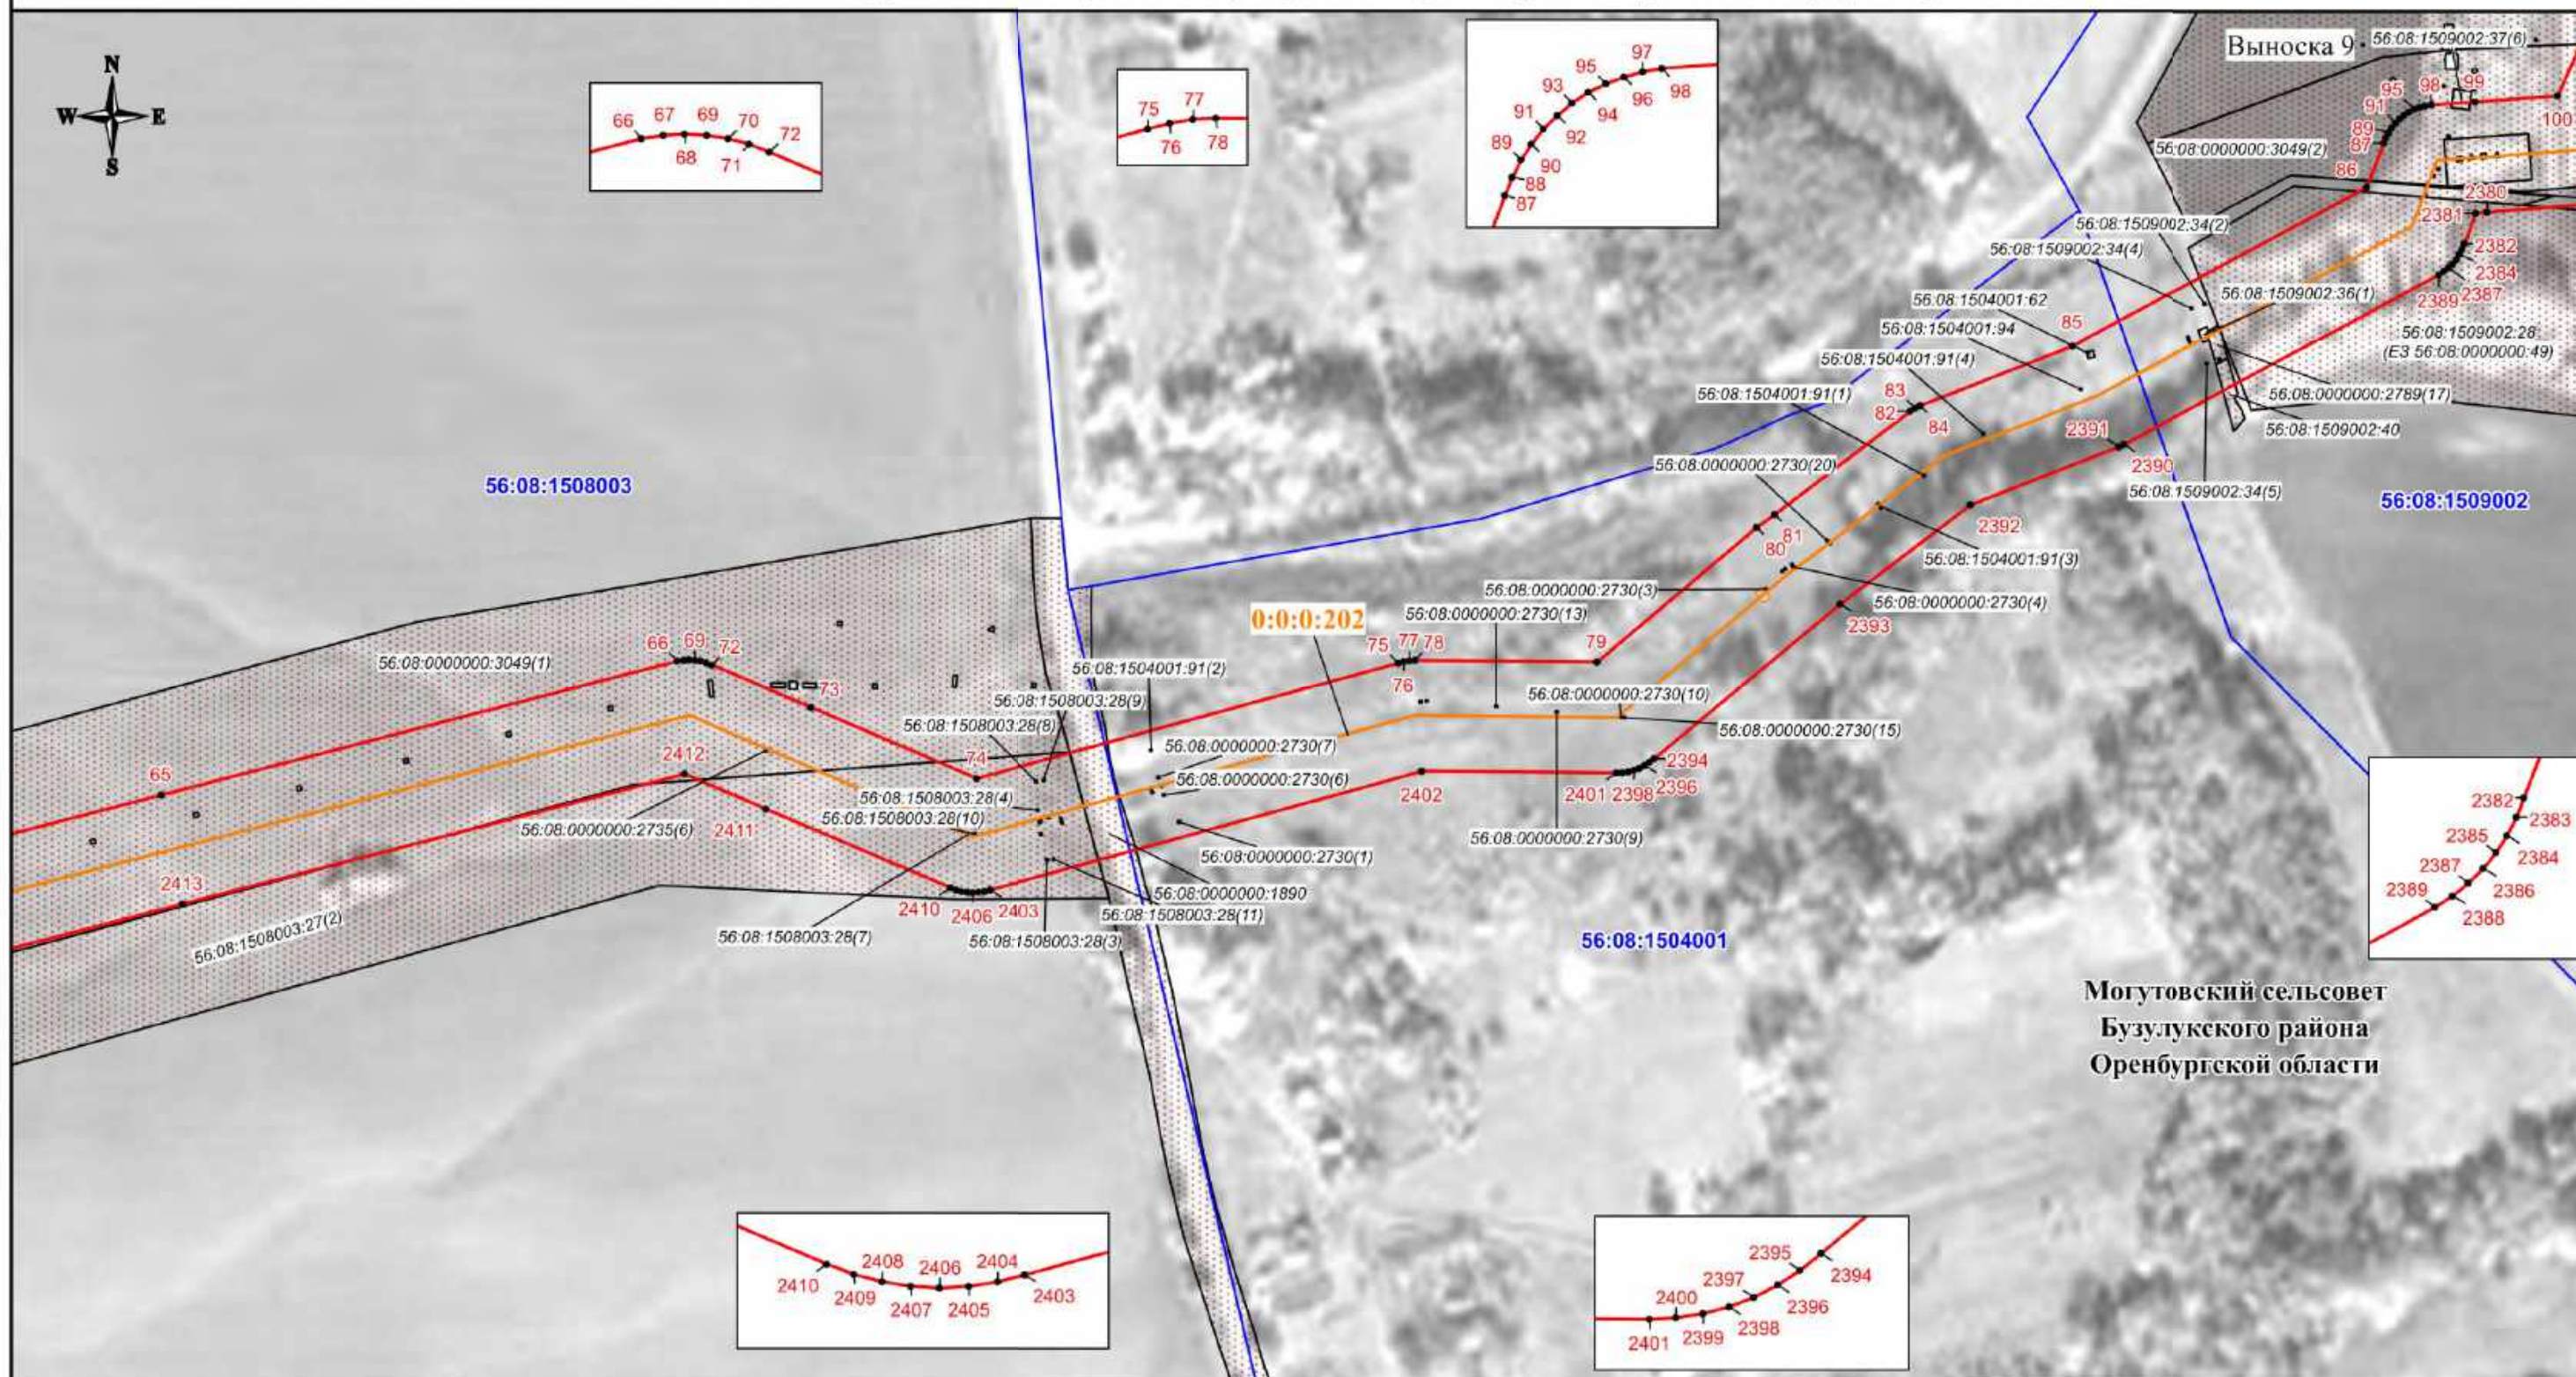

Могутовский сельсовет  
Бузулукского района  
Оренбургской области

## Используемые условные знаки и обозначения:

- проектная граница публичного сервитута
- характерная точка границы публичного сервитута
- номер характерной точки границы публичного сервитута
- граница муниципального образования
- граница кадастрового квартала
- граница земельного участка, сведения о которой имеются в ЕГРН
- ось магистрального нефтепровода

56:08:1505001 - номер кадастрового квартала  
56:08:1505001:44 - кадастровый номер земельного участка  
0:0:0:202 - кадастровый номер инженерного сооружения  
Оренбургская область - наименование административно-территориальных образований



Подпись: О.Н. Иванова/ Дата "03" 06 2024 г.

Место для отложения (привязки) знака, составившего описание местоположения границ объекта


Масштаб 1:3000



# СХЕМА РАСПОЛОЖЕНИЯ ГРАНИЦ ПУБЛИЧНОГО СЕРВИТУТА

Публичный сервитут в отношении земель и земельных участков в целях эксплуатации магистрального нефтепровода федерального значения "Линейное сооружение - Магистральный нефтепровод "Покровка-Кротовка" (участок 0-173). Диаметр 500 мм"

Выноска 10

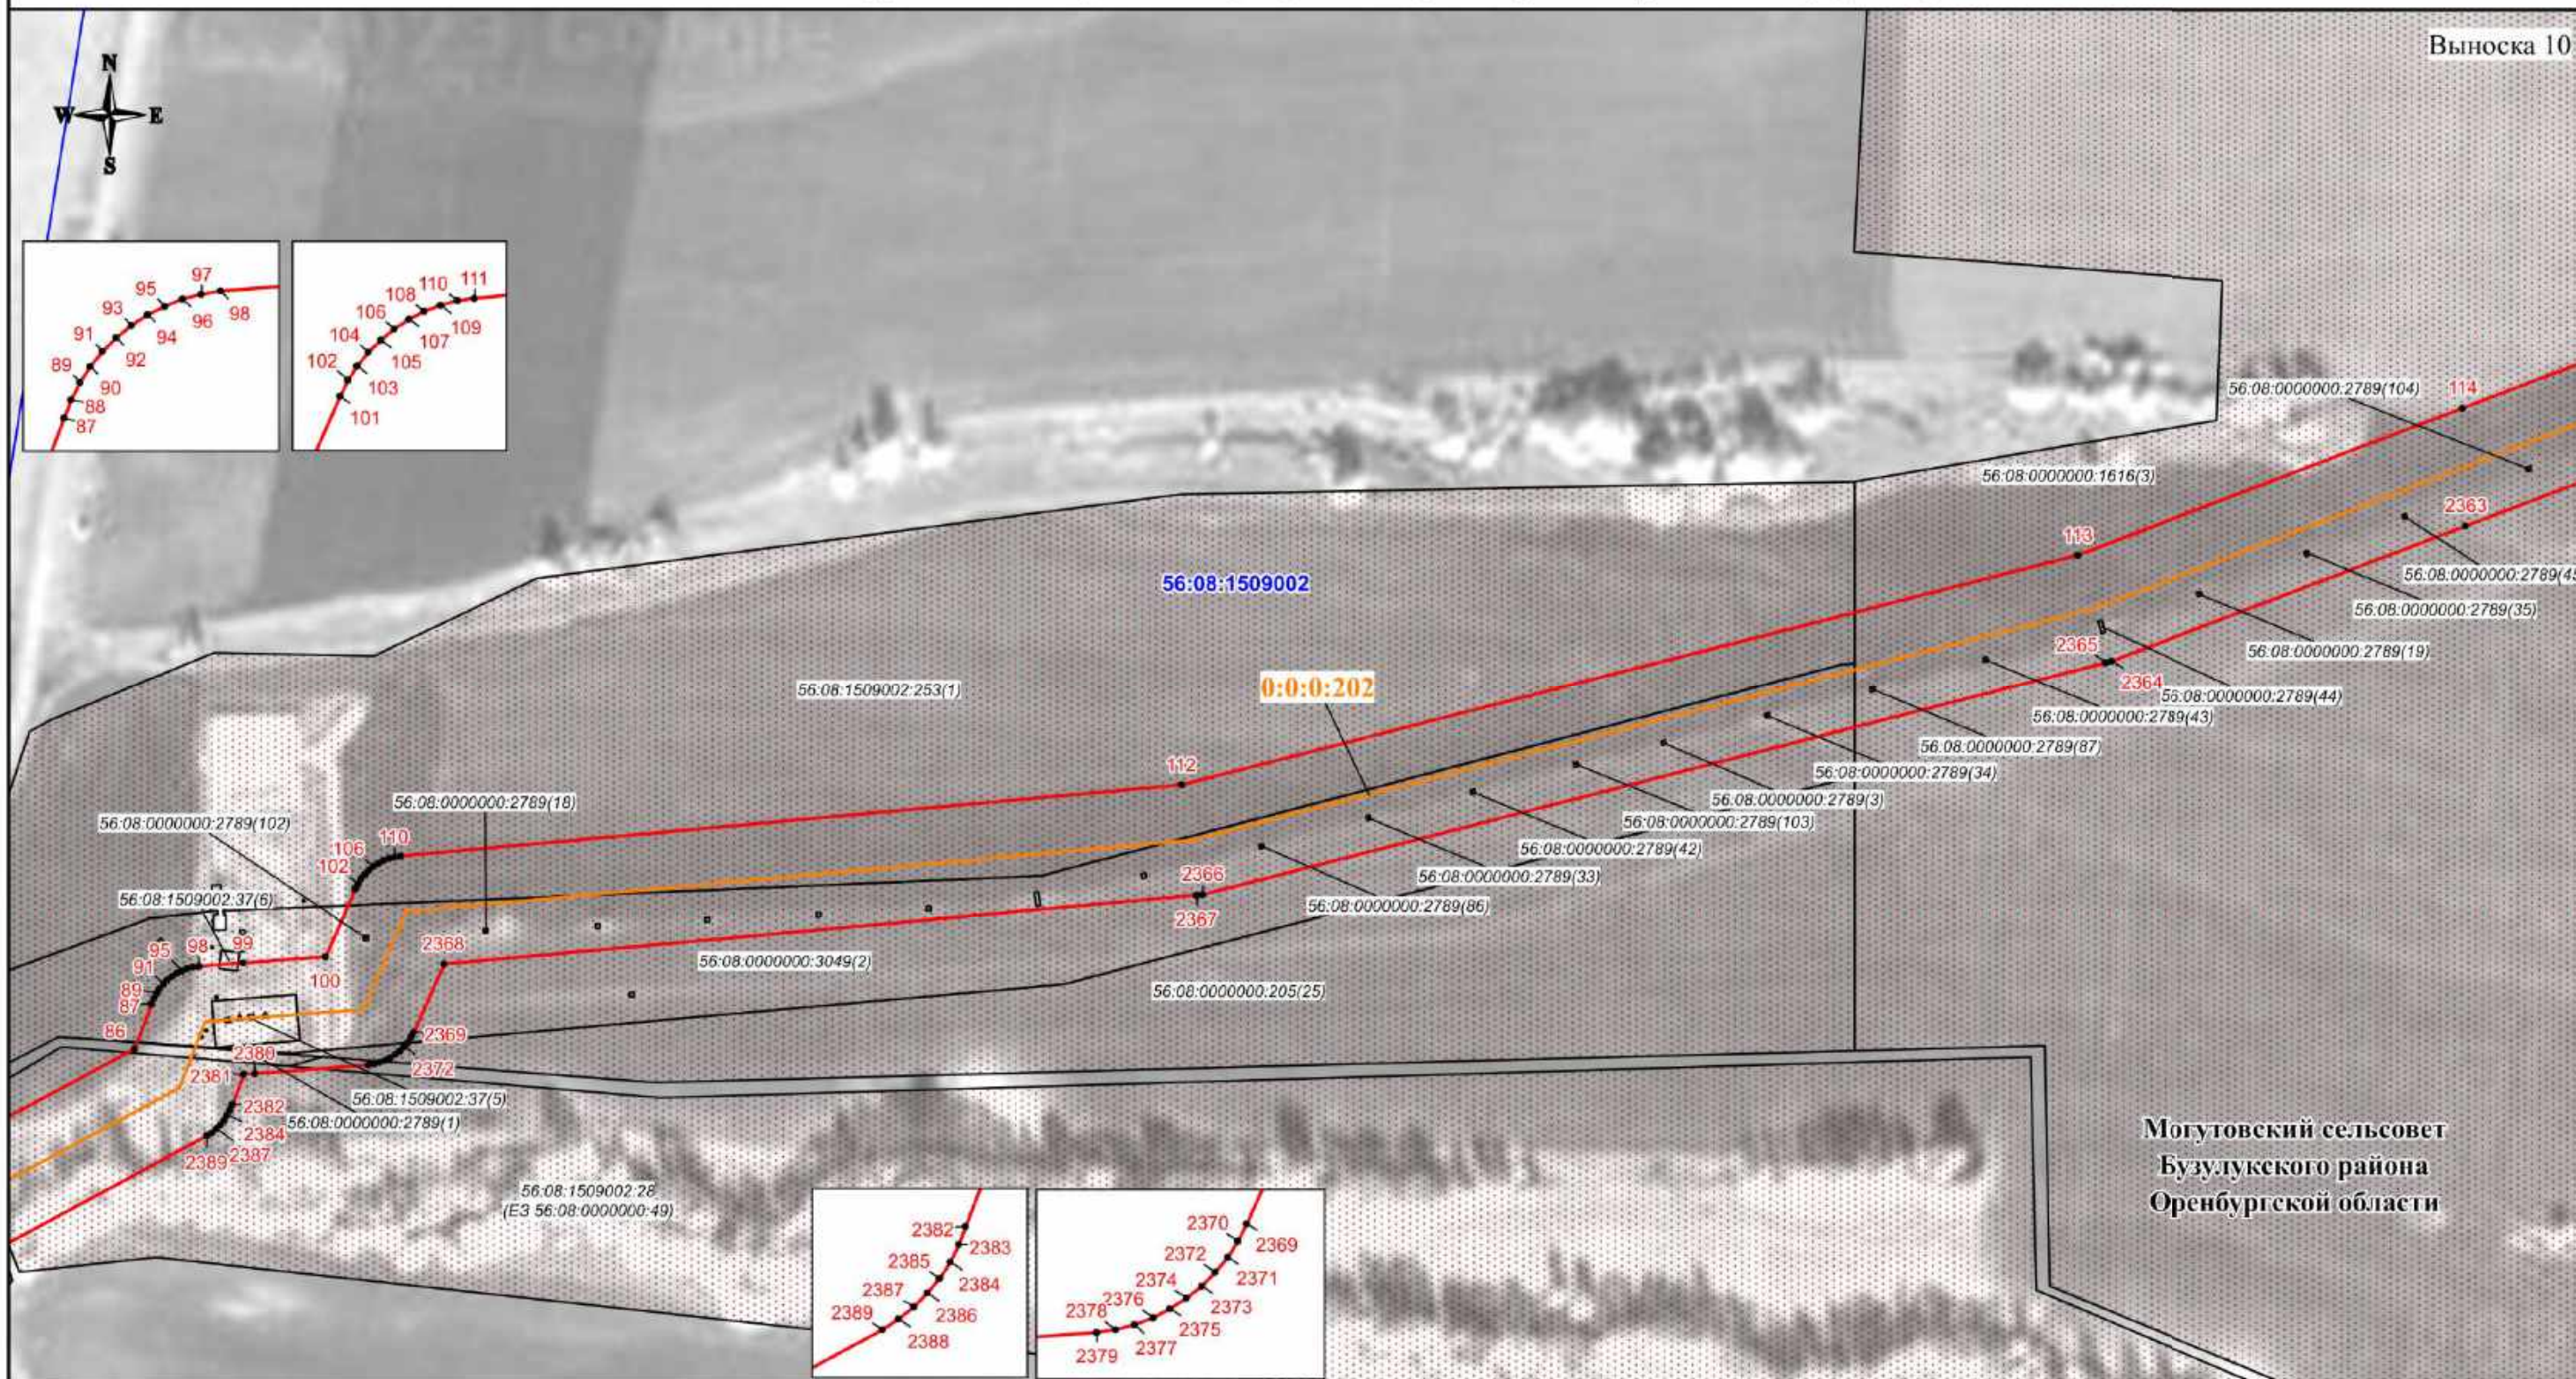

Могутовский сельсовет  
Бузулукского района  
Оренбургской области

## Используемые условные знаки и обозначения:

- проектная граница публичного сервитута
- характеристическая точка границы публичного сервитута
- номер характеристической точки границы публичного сервитута
- граница муниципального образования
- граница кадастрового квартала
- граница земельного участка, сведения о которой имеются в ЕГРН
- ось магистрального нефтепровода

56:08:1505001 - номер кадастрового квартала  
56:08:1505001:44 - кадастровый номер земельного участка  
0:0:0:202 - кадастровый номер инженерного сооружения  
Оренбургская область - наименование административно-территориальных образований


Кадастровый инженер  
Подпись  О.Н. Иванова/ Дата "03" 06 2024 г.  
Место для отложения (привязки) знака, составившего описание местоположения границ объекта

Масштаб 1:3000



СХЕМА РАСПОЛОЖЕНИЯ ГРАНИЦ ПУБЛИЧНОГО СЕРВИТУТА

Публичный сервитут в отношении земель и земельных участков в целях эксплуатации магистрального нефтепровода федерального значения "Линейное сооружение - Магистральный нефтепровод "Покровка-Кротовка" (участок 0-173). Диаметр 500 мм"

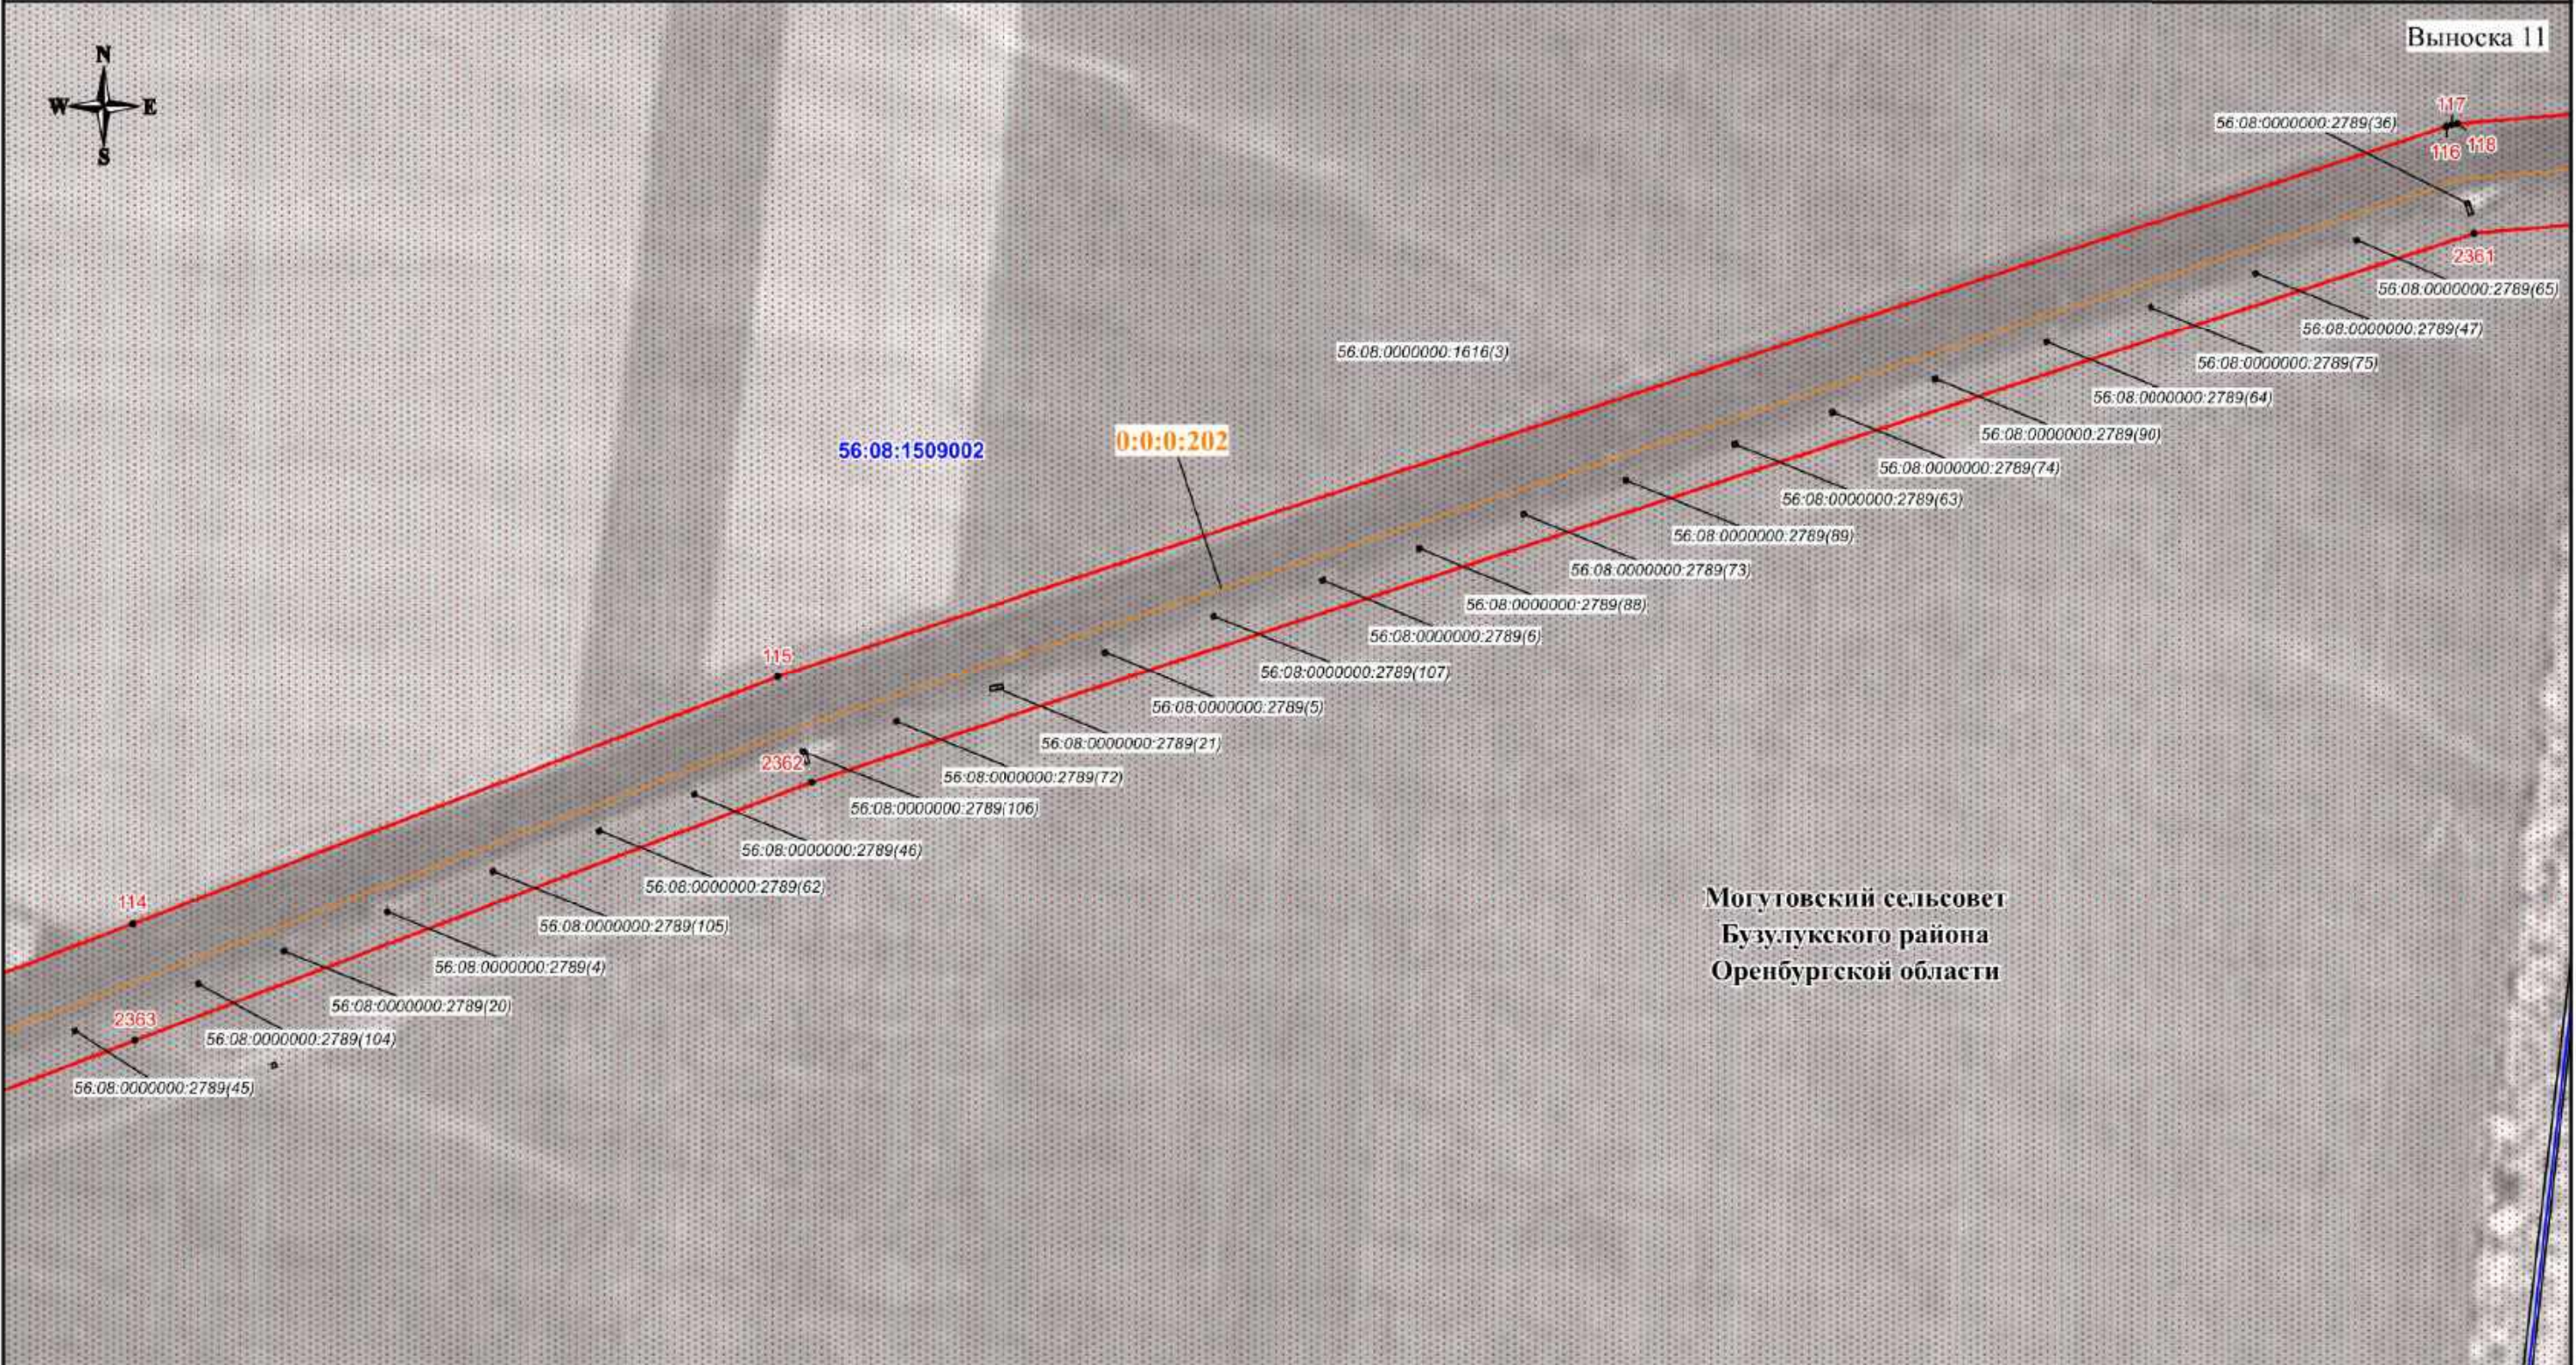

Используемые условные знаки и обозначения:

- проектная граница публичного сервитута
- характеристическая точка границы публичного сервитута
- номер характеристической точки границы публичного сервитута
- граница муниципального образования
- граница кадастрового квартала
- граница земельного участка, сведения о которой имеются в ЕГРН
- ось магистрального нефтепровода

56:08:1505001 - номер кадастрового квартала  
56:08:1505001:44 - кадастровый номер земельного участка  
0:0:0:202 - кадастровый номер инженерного сооружения  
Оренбургская область - наименование административно-территориальных образований

Кадастровый инженер  
Подпись  О.И. Иванова/ Дата "03" 06 2024 г.  
Место для отпечатка (приватизационного) знака, составившего описание местоположения границ объекта


Масштаб 1:3000



СХЕМА РАСПОЛОЖЕНИЯ ГРАНИЦ ПУБЛИЧНОГО СЕРВИТУТА

Публичный сервитут в отношении земель и земельных участков в целях эксплуатации магистрального нефтепровода федерального значения "Линейное сооружение - Магистральный нефтепровод "Покровка-Кротовка" (участок 0-173). Диаметр 500 мм"

Выноска 12

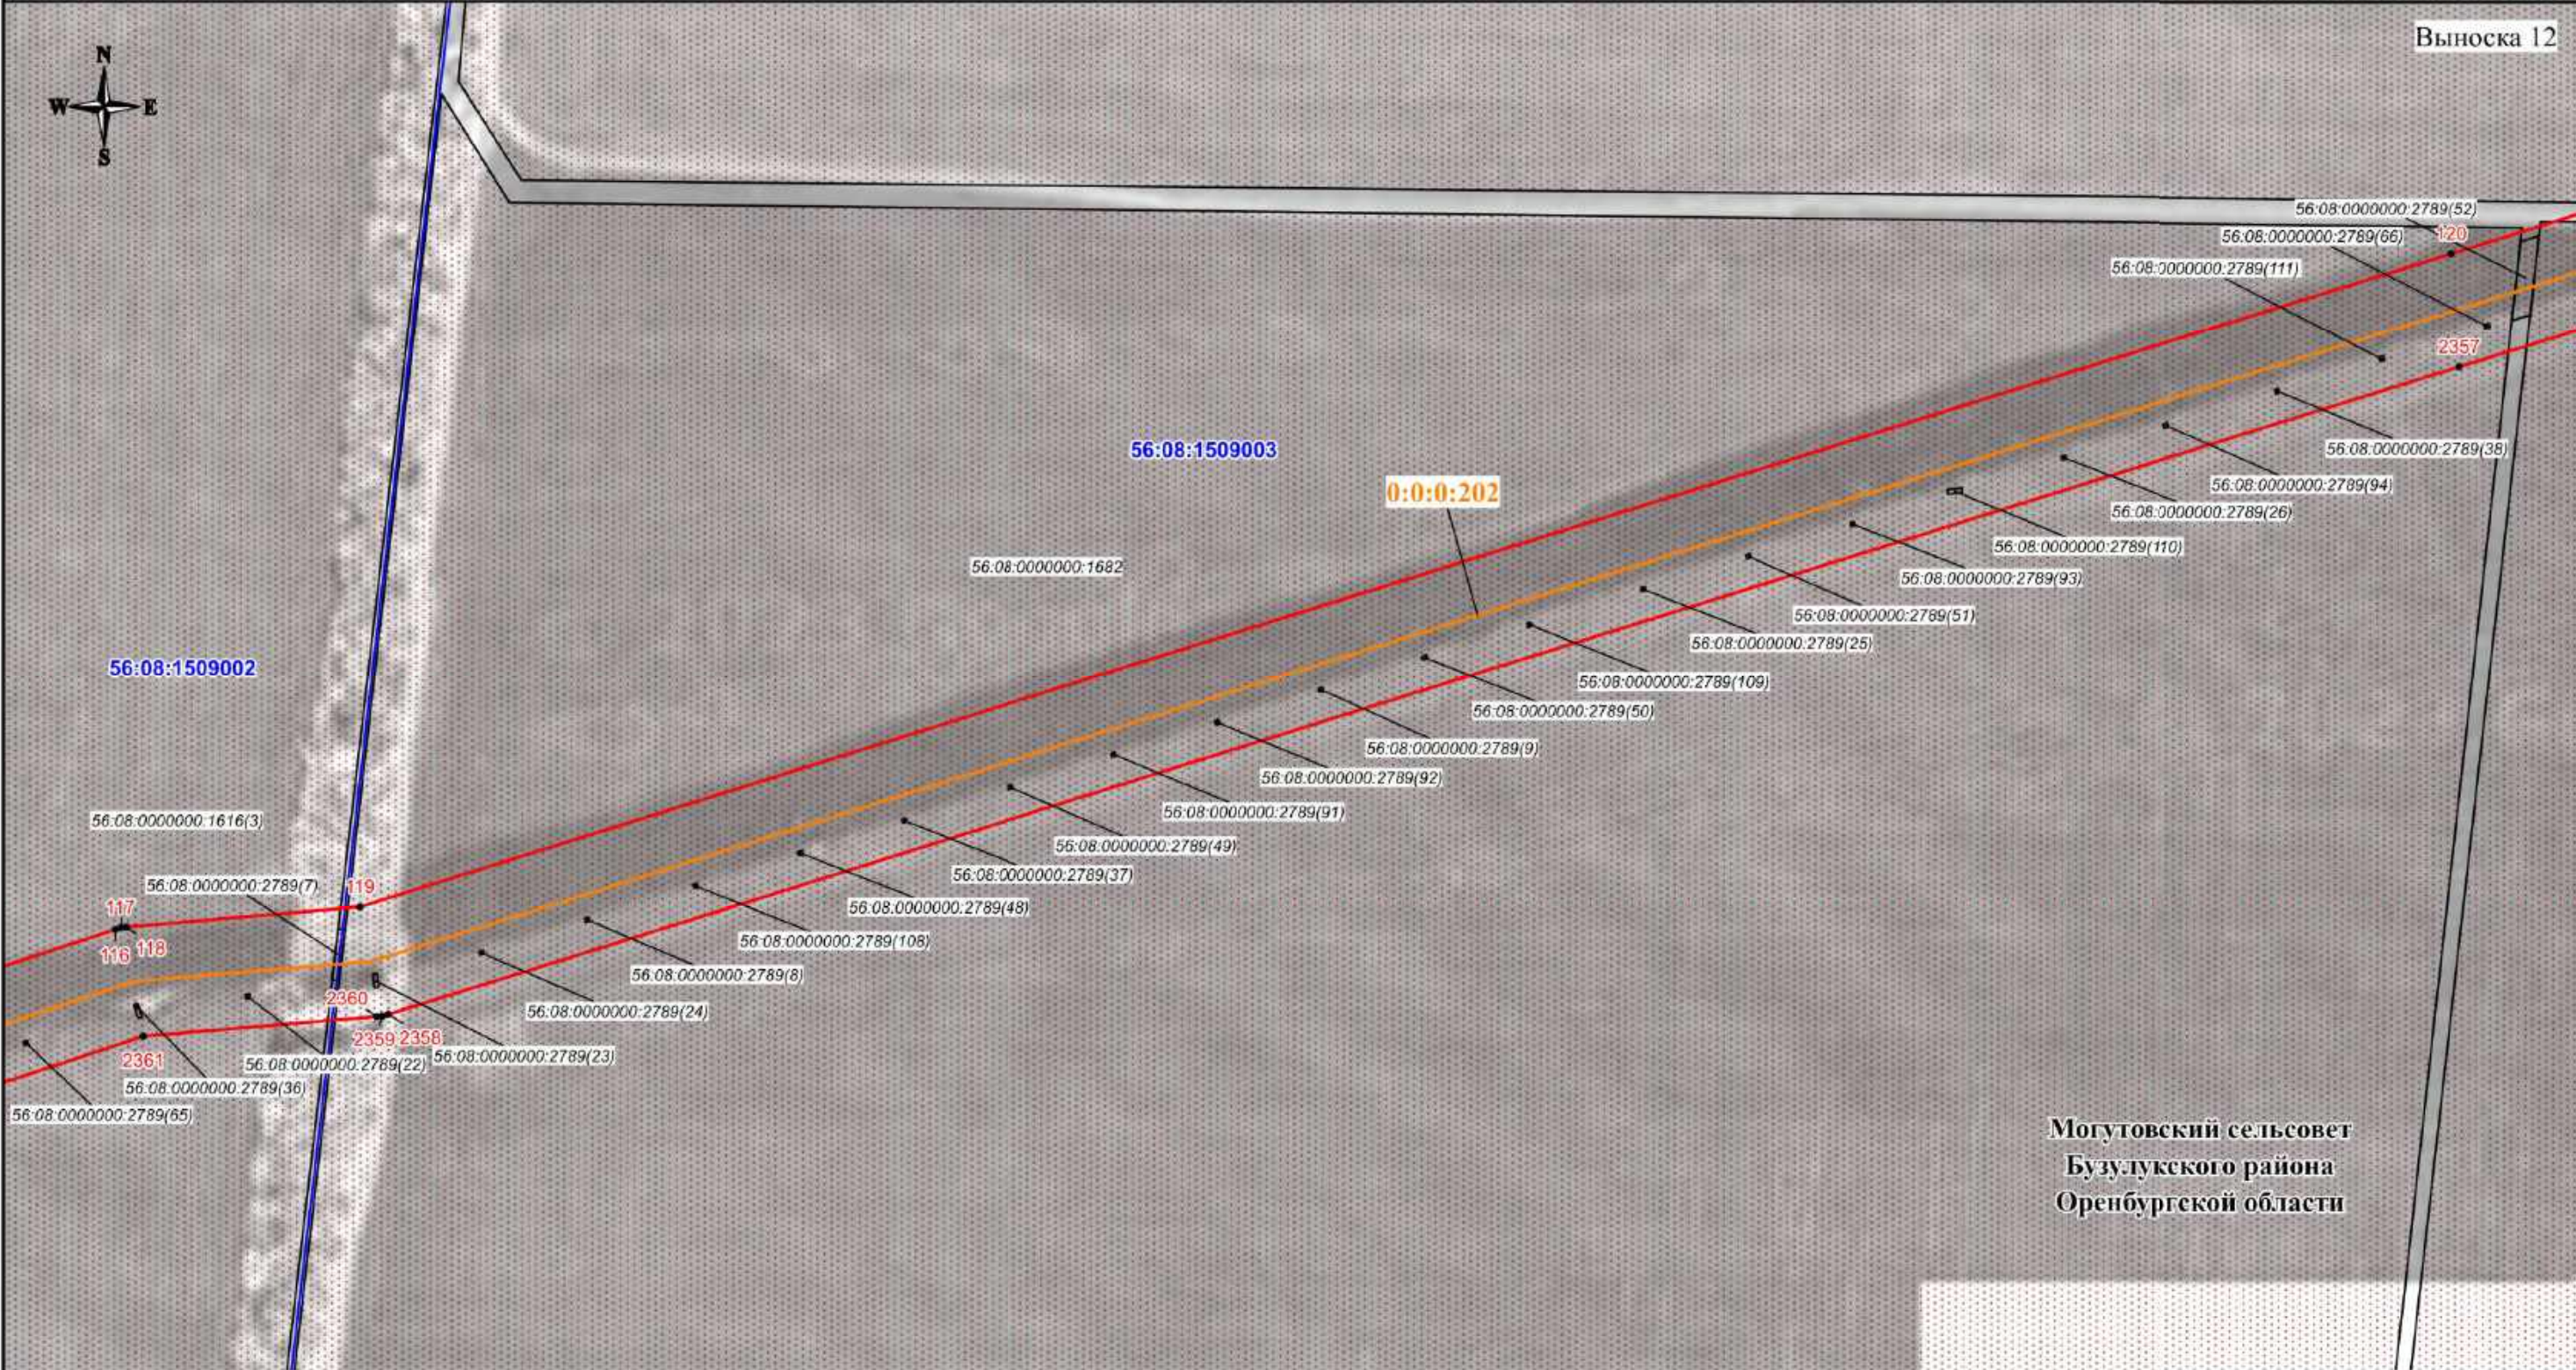

Могутовский сельсовет  
Бузулукского района  
Оренбургской области

Используемые условные знаки и обозначения:

- проектная граница публичного сервитута
- характеристическая точка границы публичного сервитута
- номер характеристической точки границы публичного сервитута
- граница муниципального образования
- граница кадастрового квартала
- граница земельного участка, сведения о которой имеются в ЕГРН
- ось магистрального нефтепровода

56:08:1505001 - номер кадастрового квартала  
56:08:1505001:44 - кадастровый номер земельного участка  
0:0:0:202 - кадастровый номер инженерного сооружения  
Оренбургская область - наименование административно-территориальных образований

Кадастровый инженер  
Подпись: О.И. Иванова/ Дата "03" 06 2024 г.  
Место для отпечатка (подпись) составившего описание местоположения границ объекта

Масштаб 1:3000



СХЕМА РАСПОЛОЖЕНИЯ ГРАНИЦ ПУБЛИЧНОГО СЕРВИТУТА

Публичный сервитут в отношении земель и земельных участков в целях эксплуатации магистрального нефтепровода федерального значения "Линейное сооружение - Магистральный нефтепровод "Покровка-Кротовка" (участок 0-173). Диаметр 500 мм"

Выноска 13



Могутовский сельсовет  
Бузулукского района  
Оренбургской области

Используемые условные знаки и обозначения:

- проектная граница публичного сервитута
- характеристическая точка границы публичного сервитута
- номер характеристической точки границы публичного сервитута
- граница муниципального образования
- граница кадастрового квартала
- граница земельного участка, сведения о которой имеются в ЕГРН
- ось магистрального нефтепровода

56:08:1505001 - номер кадастрового квартала  
56:08:1505001:44 - кадастровый номер земельного участка  
0:0:0:202 - кадастровый номер инженерного сооружения  
Оренбургская область - наименование административно-территориальных образований



Кадастровый инженер  
Подпись О.И. Иванова/ Дата "03" 06 2024 г.

Место для отложения подписи (примечание: составившего описание местоположения границ объекта)

Масштаб 1:3000



СХЕМА РАСПОЛОЖЕНИЯ ГРАНИЦ ПУБЛИЧНОГО СЕРВИТУТА

Публичный сервитут в отношении земель и земельных участков в целях эксплуатации магистрального нефтепровода федерального значения "Линейное сооружение - Магистральный нефтепровод "Покровка-Кротовка" (участок 0-173). Диаметр 500 мм"

Выноска 14



Могутовский сельсовет  
Бузулукского района  
Оренбургской области

Используемые условные знаки и обозначения:

- проектная граница публичного сервитута
- характерная точка границы публичного сервитута
- номер характерной точки границы публичного сервитута
- граница муниципального образования
- граница кадастрового квартала
- граница земельного участка, сведения о которой имеются в ЕГРН
- ось магистрального нефтепровода

56:08:1505001 - номер кадастрового квартала  
56:08:1505001:44 - кадастровый номер земельного участка  
0:0:0:202 - кадастровый номер инженерного сооружения  
Оренбургская область - наименование административно-территориальных образований


Кадастровый инженер  
Подпись:  О.Н. Иванова/ Дата "03" 06 2024 г.  
Место для отложения (примечания, дата, составившего описание местоположения границ объекта)

Масштаб 1:3000



СХЕМА РАСПОЛОЖЕНИЯ ГРАНИЦ ПУБЛИЧНОГО СЕРВИТУТА

Публичный сервитут в отношении земель и земельных участков в целях эксплуатации магистрального нефтепровода федерального значения "Линейное сооружение - Магистральный нефтепровод "Покровка-Кротовка" (участок 0-173). Диаметр 500 мм"

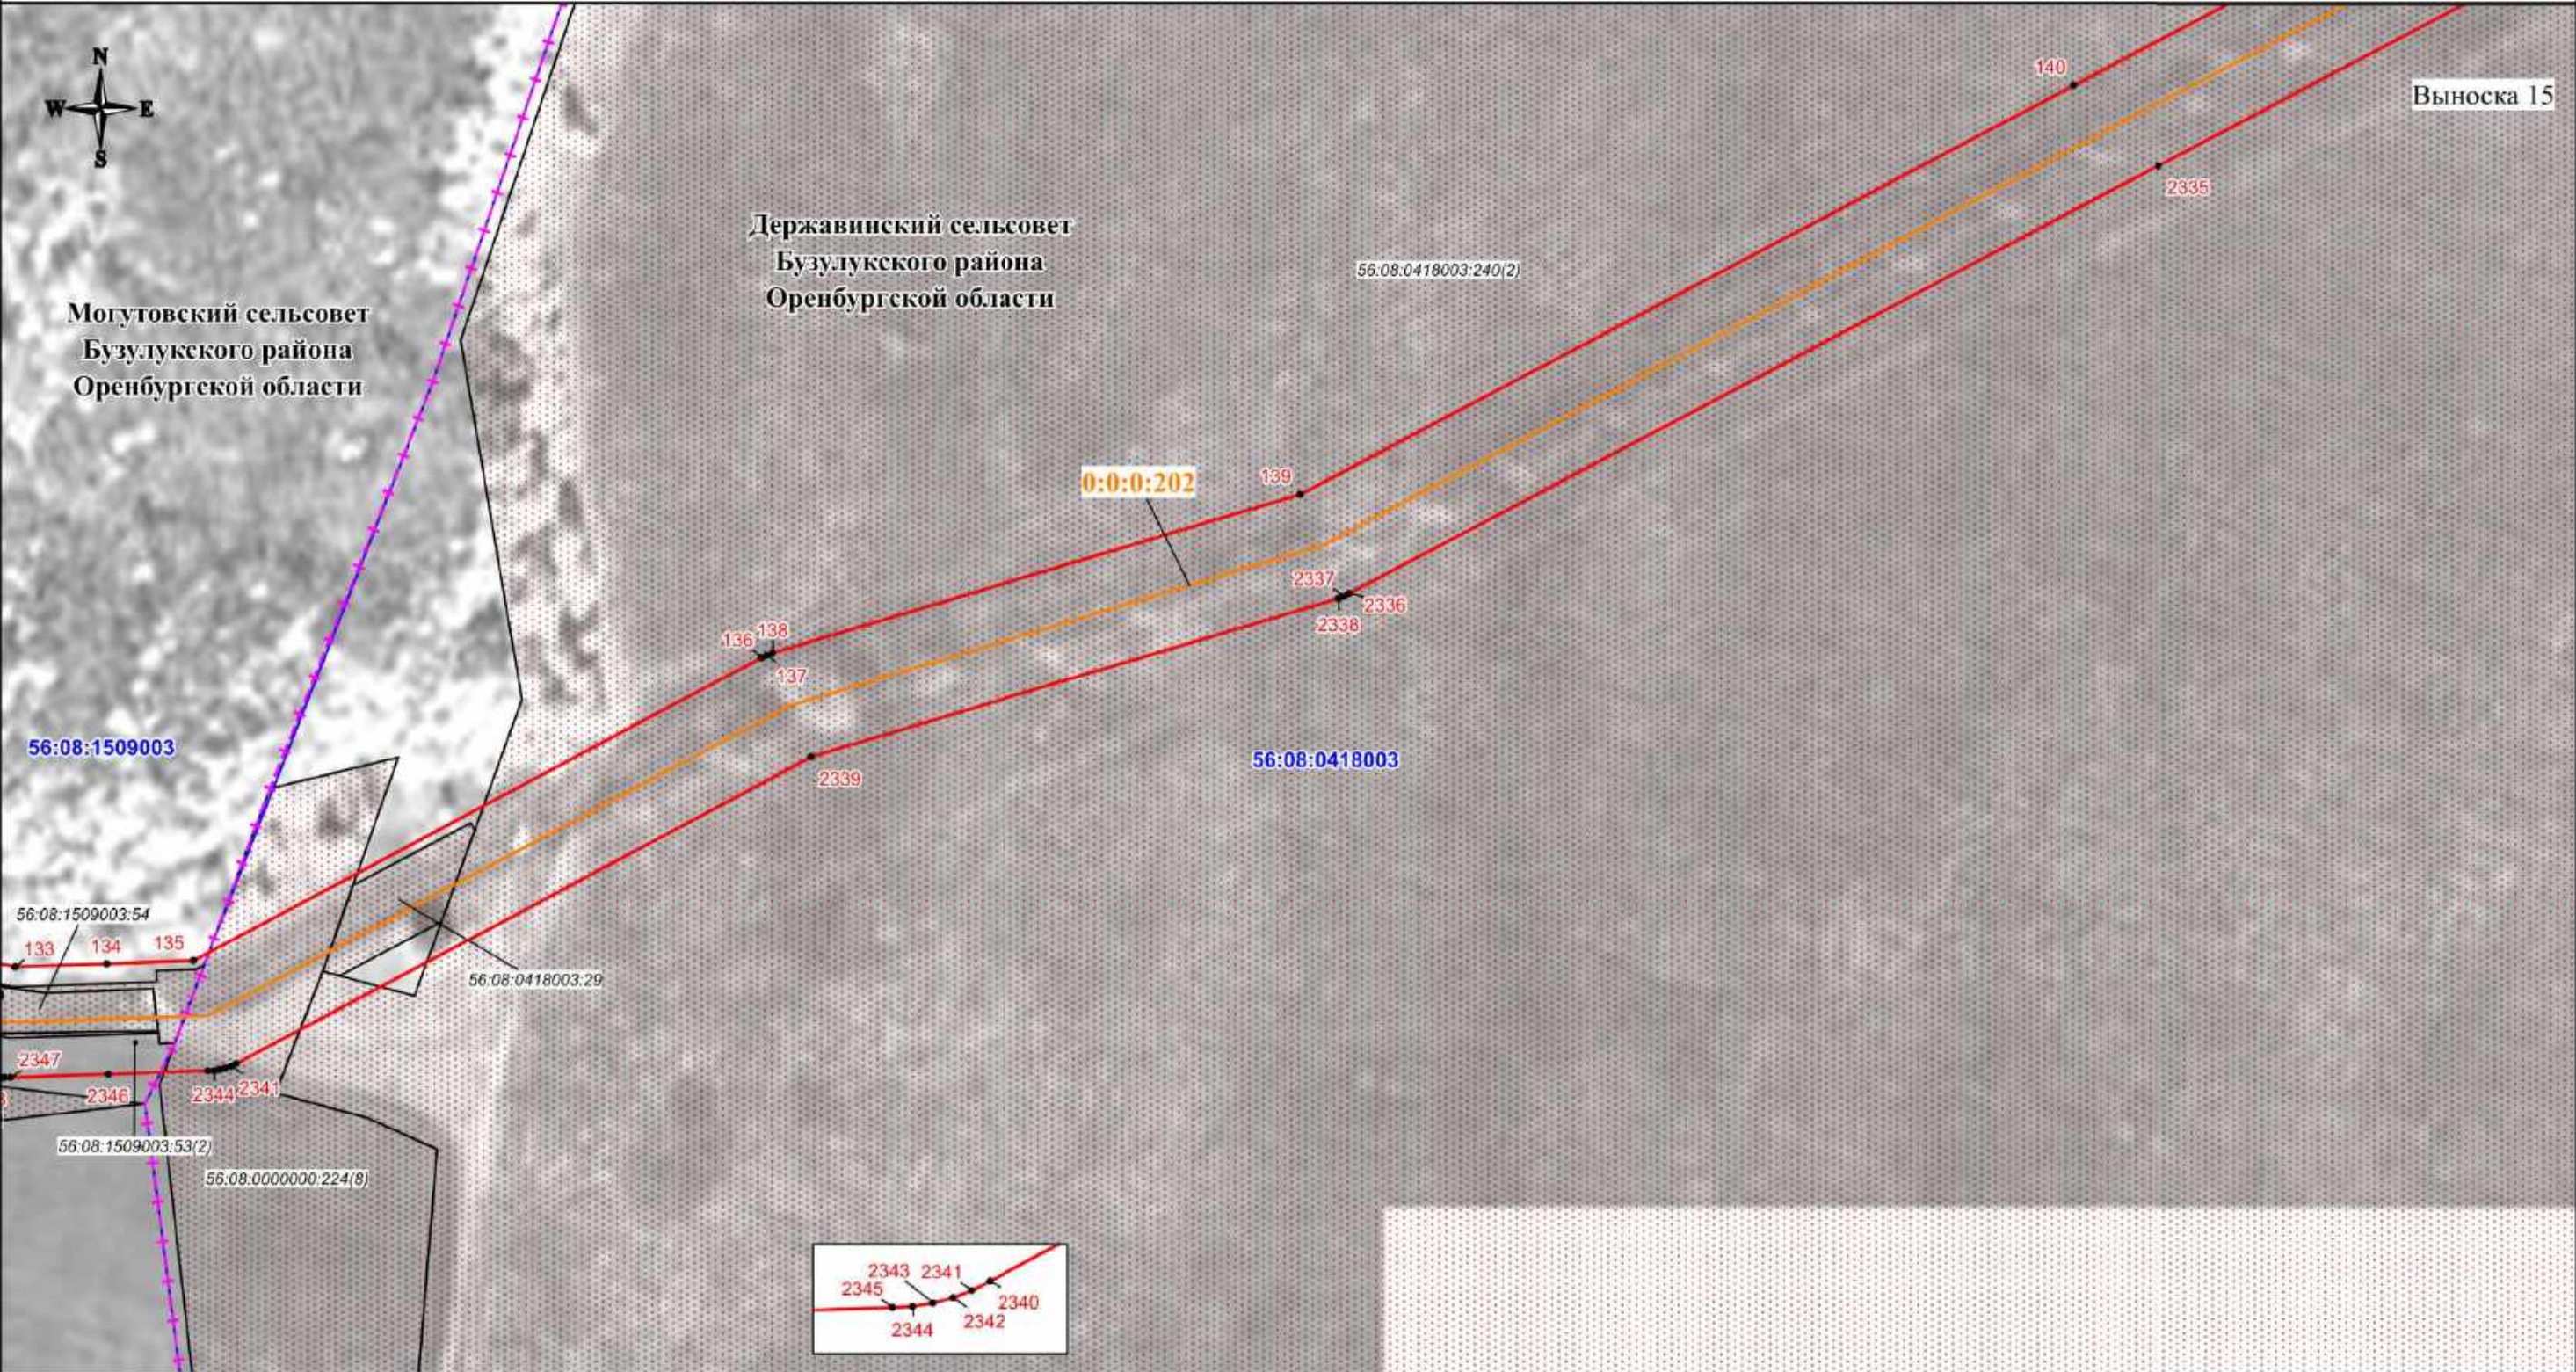

Используемые условные знаки и обозначения:

- проектная граница публичного сервитута
- характеристическая точка границы публичного сервитута
- номер характеристической точки границы публичного сервитута
- граница муниципального образования
- граница кадастрового квартала
- граница земельного участка, сведения о которой имеются в ЕГРН
- ось магистрального нефтепровода

56:08:1505001 - номер кадастрового квартала  
56:08:1505001:44 - кадастровый номер земельного участка  
0:0:0:202 - кадастровый номер инженерного сооружения  
Оренбургская область - наименование административно-территориальных образований


Кадастровый инженер  
Подпись: О.Н. Иванова/ Дата "03" 06 2024 г.  
Место для отпечатка (подпись) лица, составившего описание местоположения границ объекта

Масштаб 1:3000



СХЕМА РАСПОЛОЖЕНИЯ ГРАНИЦ ПУБЛИЧНОГО СЕРВИТУТА

Публичный сервитут в отношении земель и земельных участков в целях эксплуатации магистрального нефтепровода федерального значения "Линейное сооружение - Магистральный нефтепровод "Покровка-Кротовка" (участок 0-173). Диаметр 500 мм"

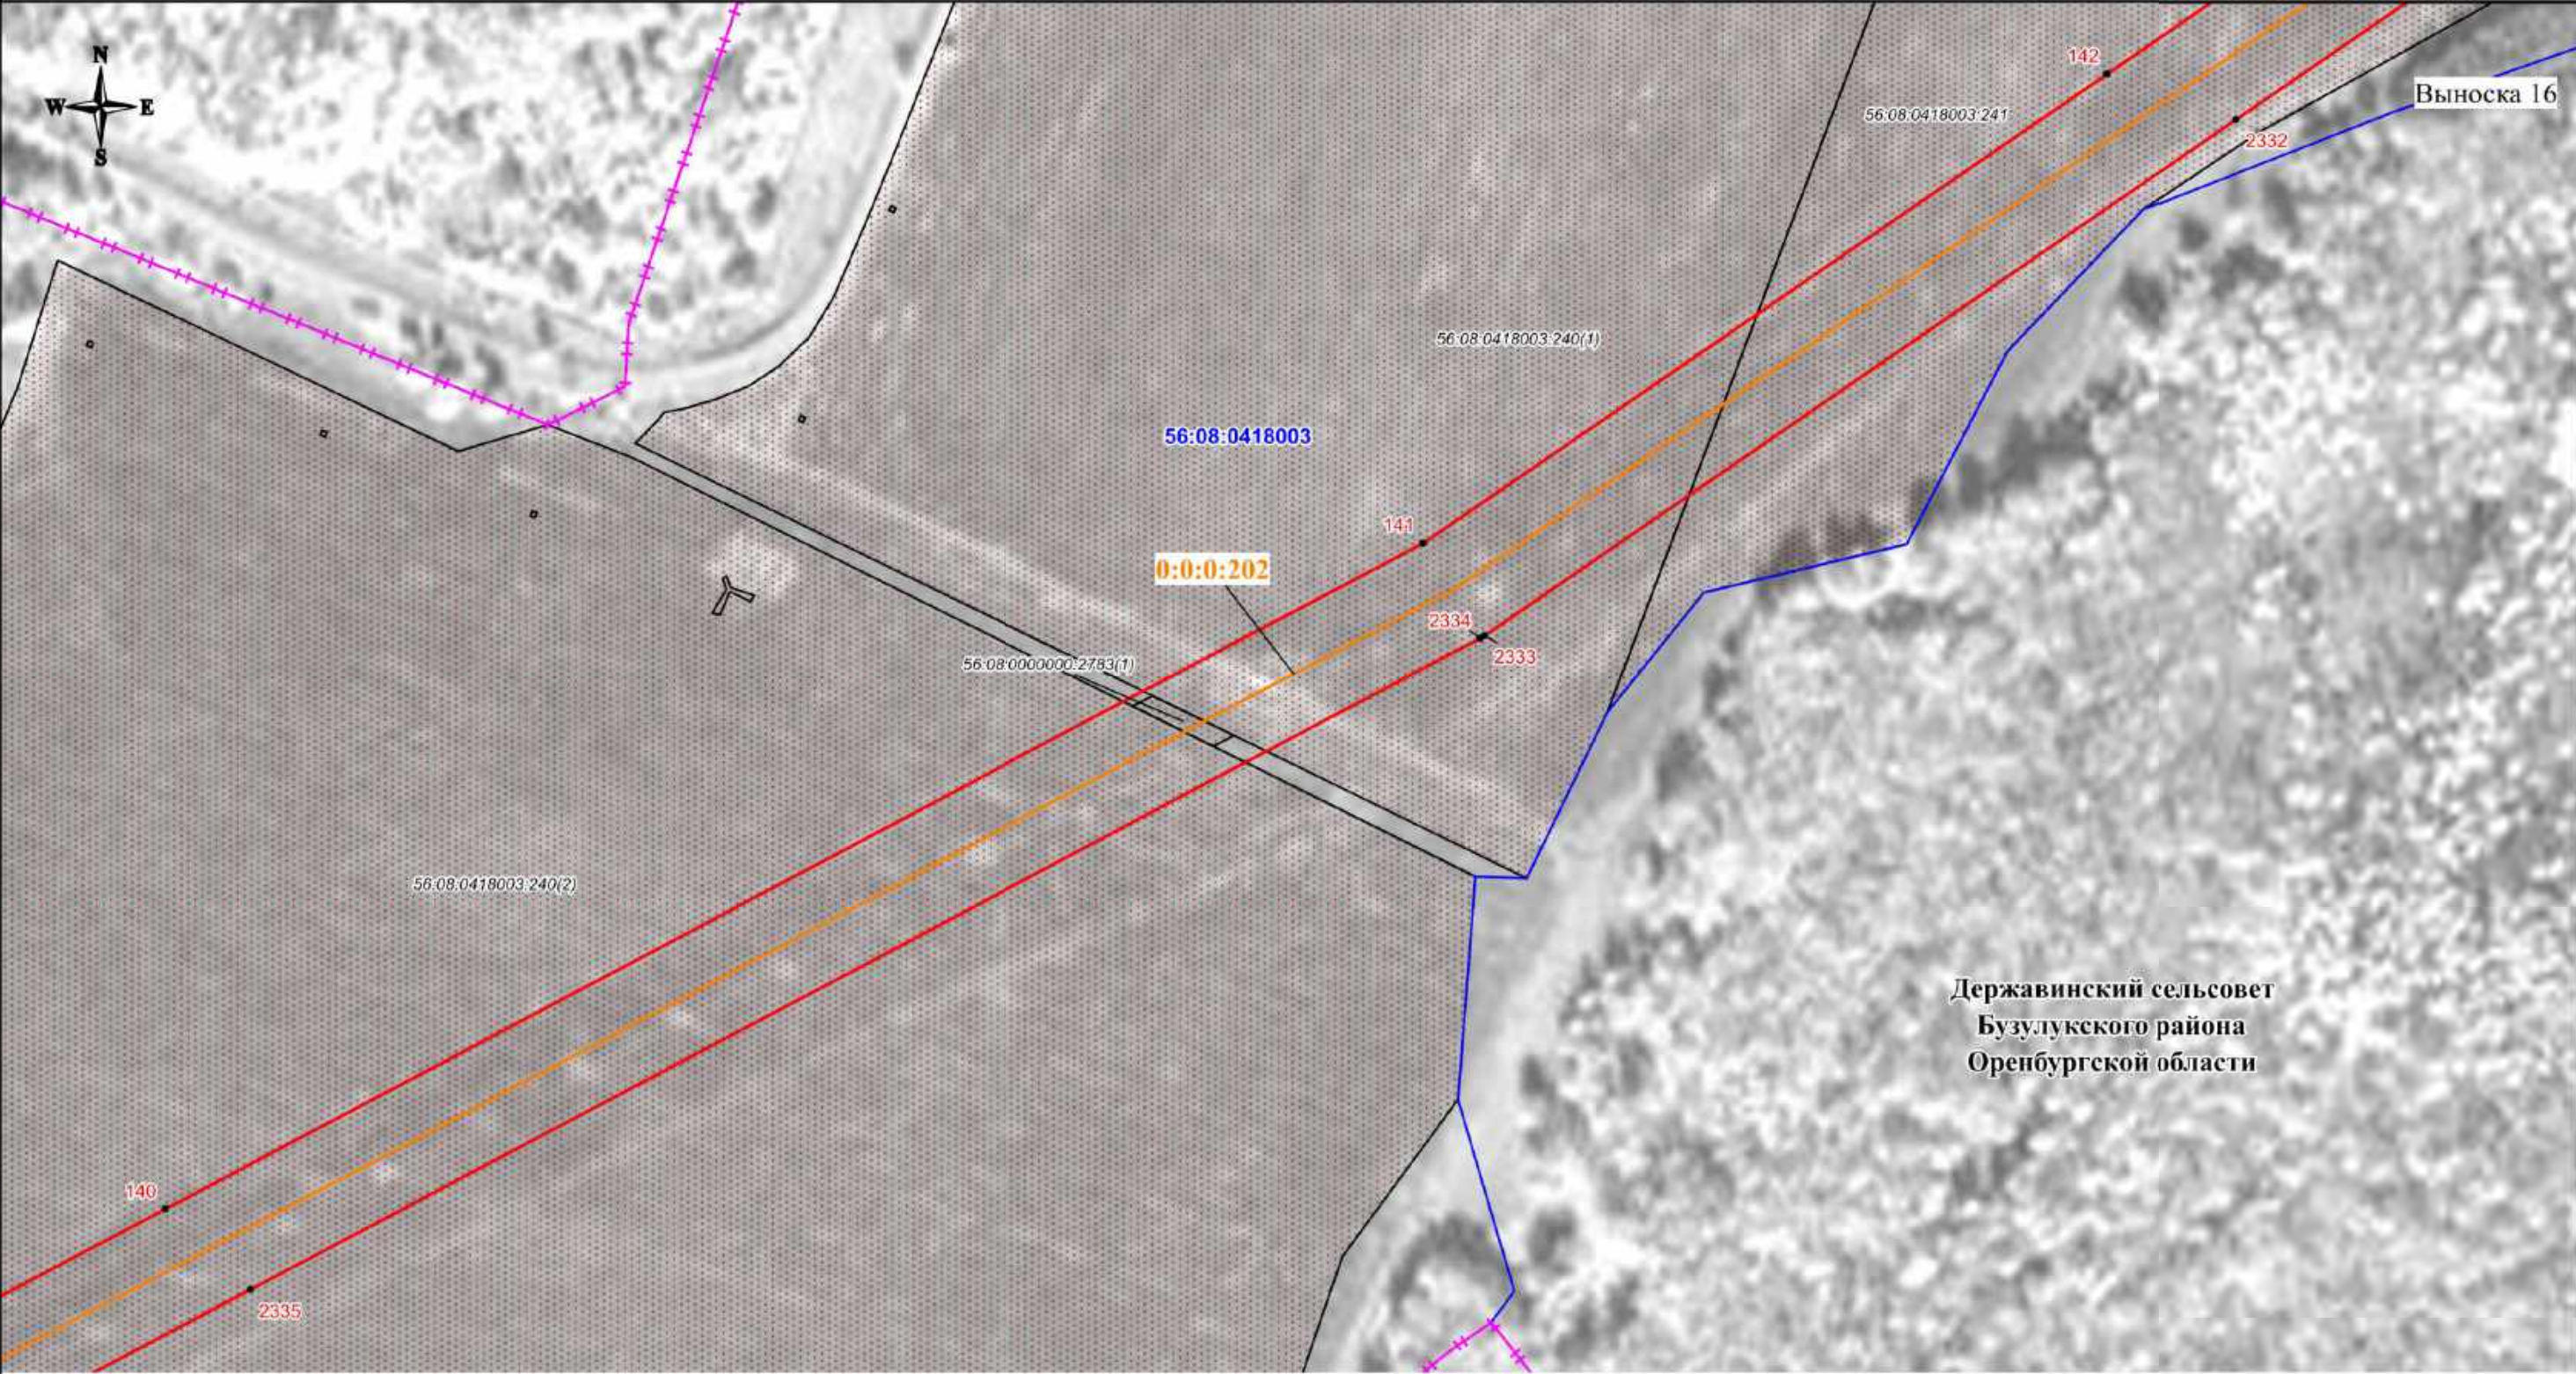

Державинский сельсовет  
Бузулукского района  
Оренбургской области

Используемые условные знаки и обозначения:

- проектная граница публичного сервитута
- характерная точка границы публичного сервитута
- номер характерной точки границы публичного сервитута
- граница муниципального образования
- граница кадастрового квартала
- граница земельного участка, сведения о которой имеются в ЕГРН
- ось магистрального нефтепровода

56:08:1505001 - номер кадастрового квартала  
56:08:1505001:44 - кадастровый номер земельного участка  
0:0:0:202 - кадастровый номер инженерного сооружения  
Оренбургская область - наименование административно-территориальных образований


Кадастровый инженер  
Подпись:  21-11-26  
О.Н. Иванова/ Дата "03" 06 2024 г.  
Место для отписки (при наличии), составившего описание местоположения границ объекта

Масштаб 1:3000



СХЕМА РАСПОЛОЖЕНИЯ ГРАНИЦ ПУБЛИЧНОГО СЕРВИТУТА

Публичный сервитут в отношении земель и земельных участков в целях эксплуатации магистрального нефтепровода федерального значения "Линейное сооружение - Магистральный нефтепровод "Покровка-Кротовка" (участок 0-173). Диаметр 500 мм"

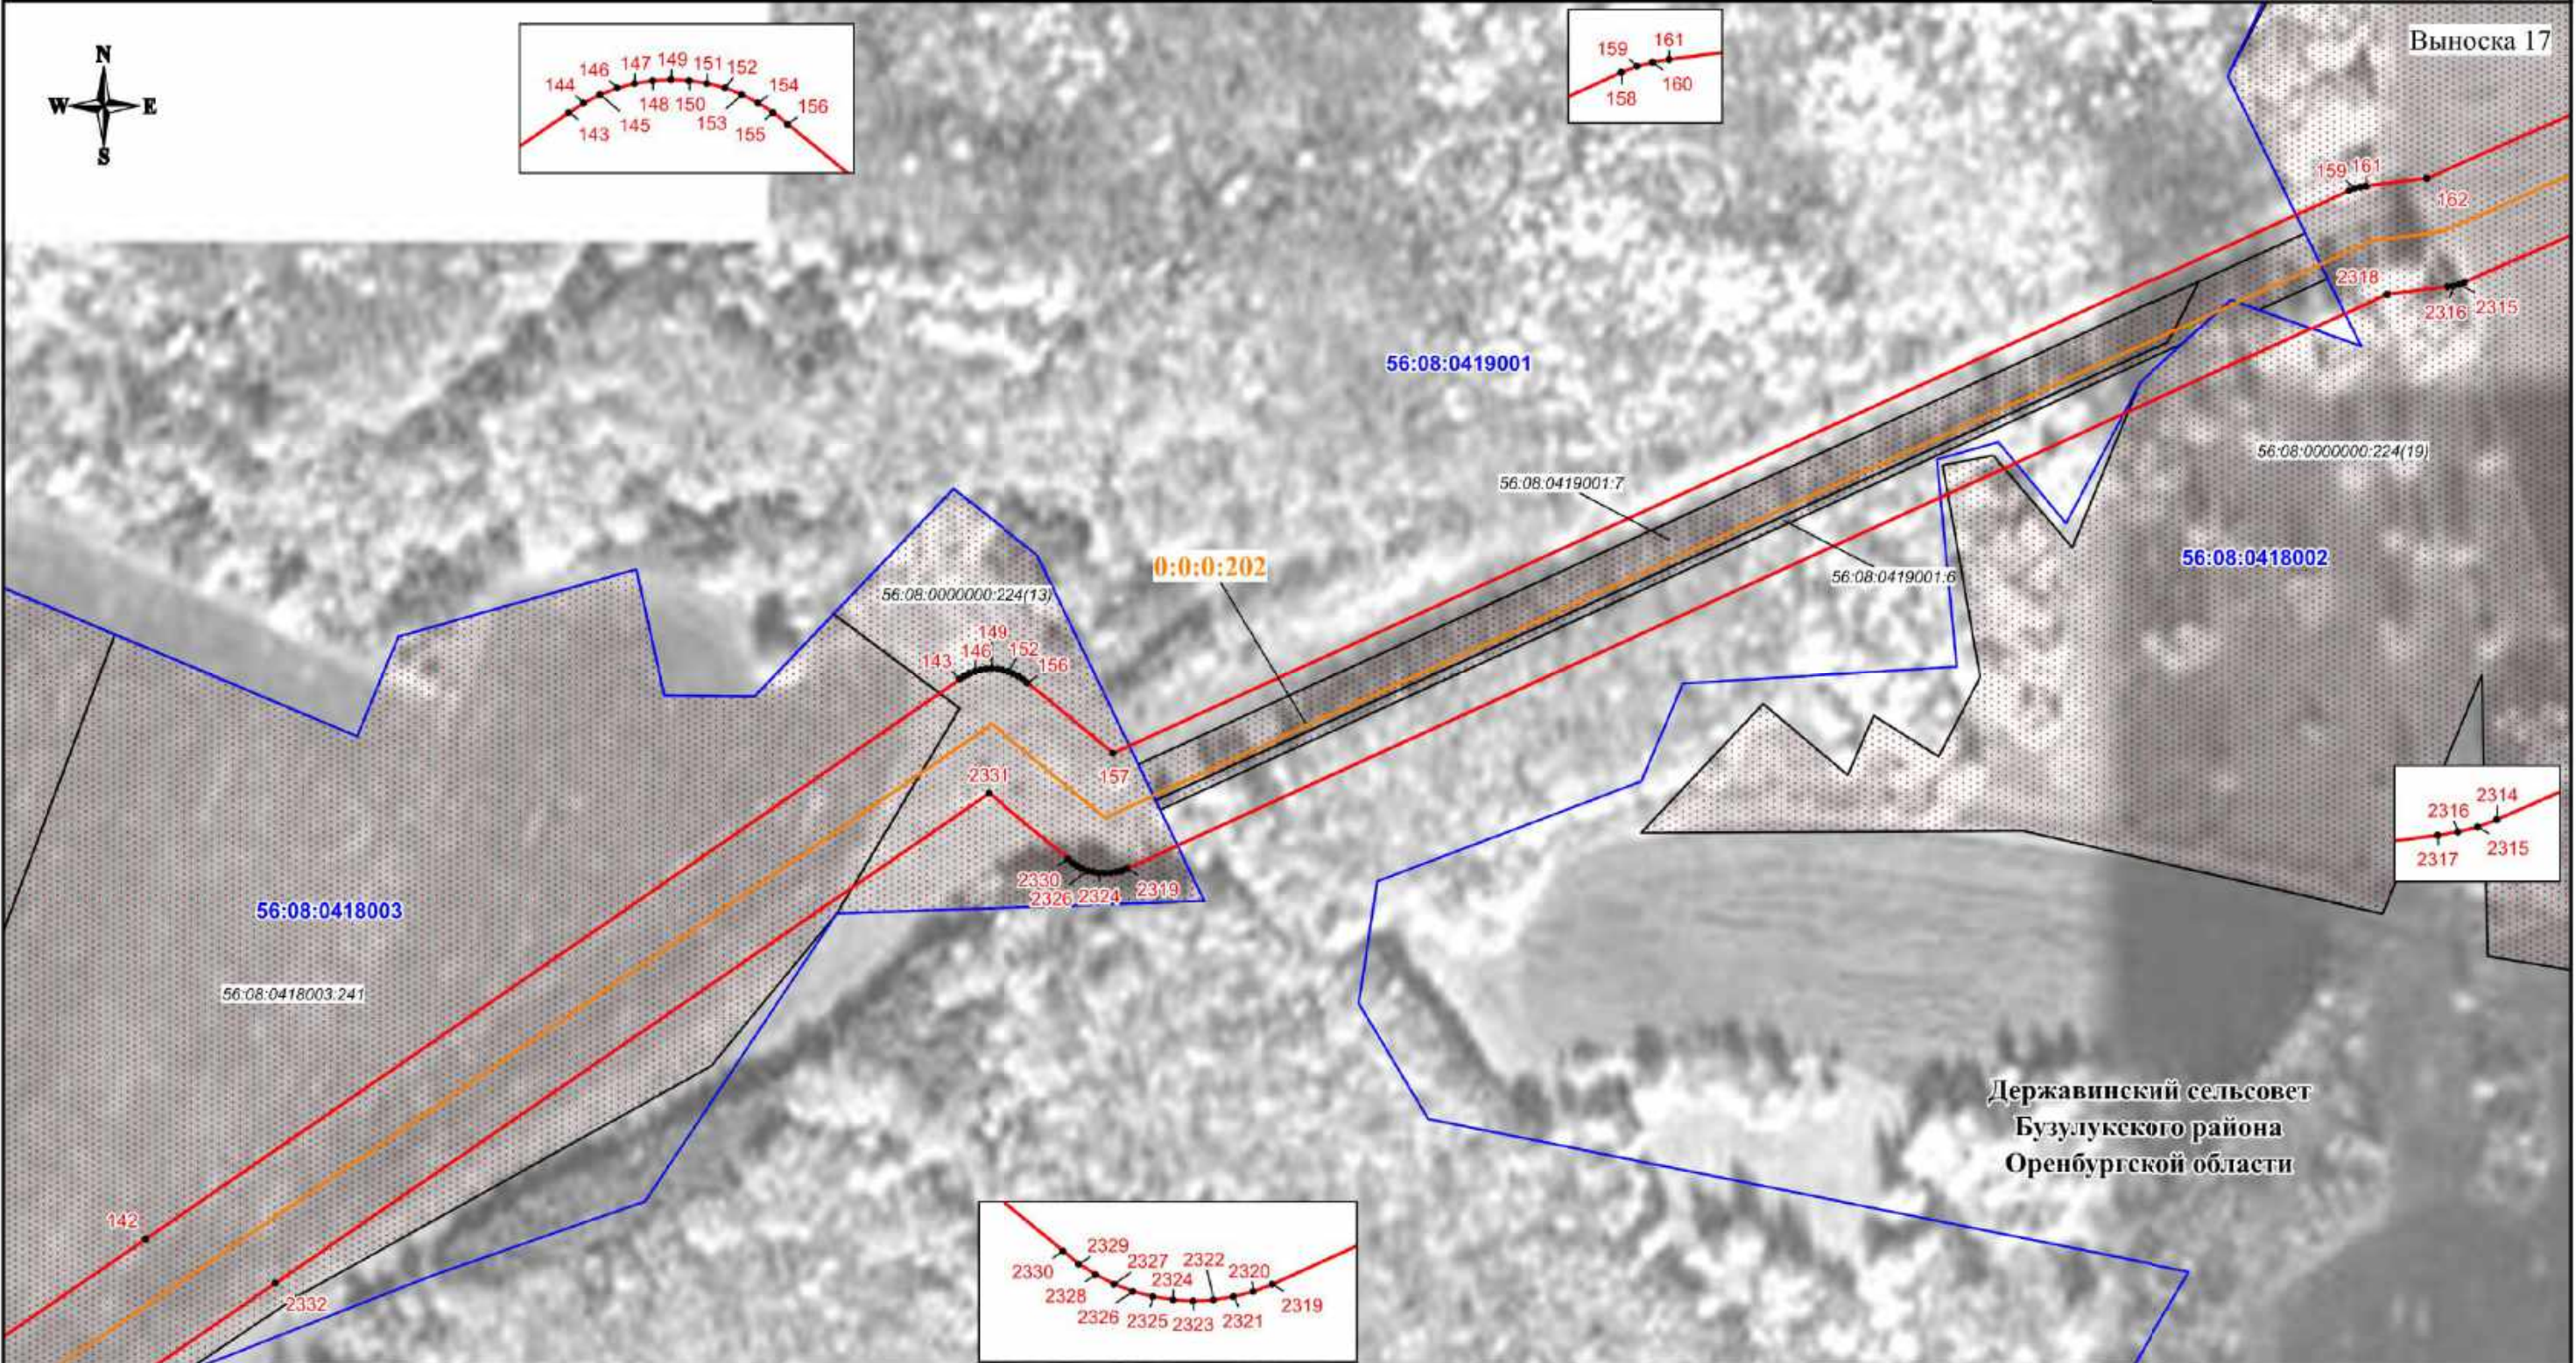

Державинский сельсовет  
Бузулукского района  
Оренбургской области

Используемые условные знаки и обозначения:

- проектная граница публичного сервитута
- характерная точка границы публичного сервитута
- номер характерной точки границы публичного сервитута
- граница муниципального образования
- граница кадастрового квартала
- граница земельного участка, сведения о которой имеются в ЕГРН
- ось магистрального нефтепровода

56:08:1505001 - номер кадастрового квартала  
56:08:1505001:44 - кадастровый номер земельного участка  
0:0:0:202 - кадастровый номер инженерного сооружения  
Оренбургская область - наименование административно-территориальных образований

Кадастровый инженер  
Подпись:  О.И. Иванова/ Дата "03" 06 2024 г.  
Место для отпечатка печати (при наличии), составившего описание местоположения границ объекта

Масштаб 1:3000



СХЕМА РАСПОЛОЖЕНИЯ ГРАНИЦ ПУБЛИЧНОГО СЕРВИТУТА

Публичный сервитут в отношении земель и земельных участков в целях эксплуатации магистрального нефтепровода федерального значения "Линейное сооружение - Магистральный нефтепровод "Покровка-Кротовка" (участок 0-173). Диаметр 500 мм"



Используемые условные знаки и обозначения:

- проектная граница публичного сервитута
- характеристическая точка границы публичного сервитута
- номер характеристической точки границы публичного сервитута
- граница муниципального образования
- граница кадастрового квартала
- граница земельного участка, сведения о которой имеются в ЕГРН
- ось магистрального нефтепровода

56:08:1505001 - номер кадастрового квартала  
56:08:1505001:44 - кадастровый номер земельного участка  
0:0:0:202 - кадастровый номер инженерного сооружения  
Оренбургская область - наименование административно-территориальных образований


Кадастровый инженер  
Подпись:  О.И. Иванова/ Дата "03" 06 2024 г.  
Место для отложения подписи (при наличии), составившего описание местоположения границ объекта

Масштаб 1:3000



СХЕМА РАСПОЛОЖЕНИЯ ГРАНИЦ ПУБЛИЧНОГО СЕРВИТУТА

Публичный сервитут в отношении земель и земельных участков в целях эксплуатации магистрального нефтепровода федерального значения "Линейное сооружение - Магистральный нефтепровод "Покровка-Кротовка" (участок 0-173). Диаметр 500 мм"

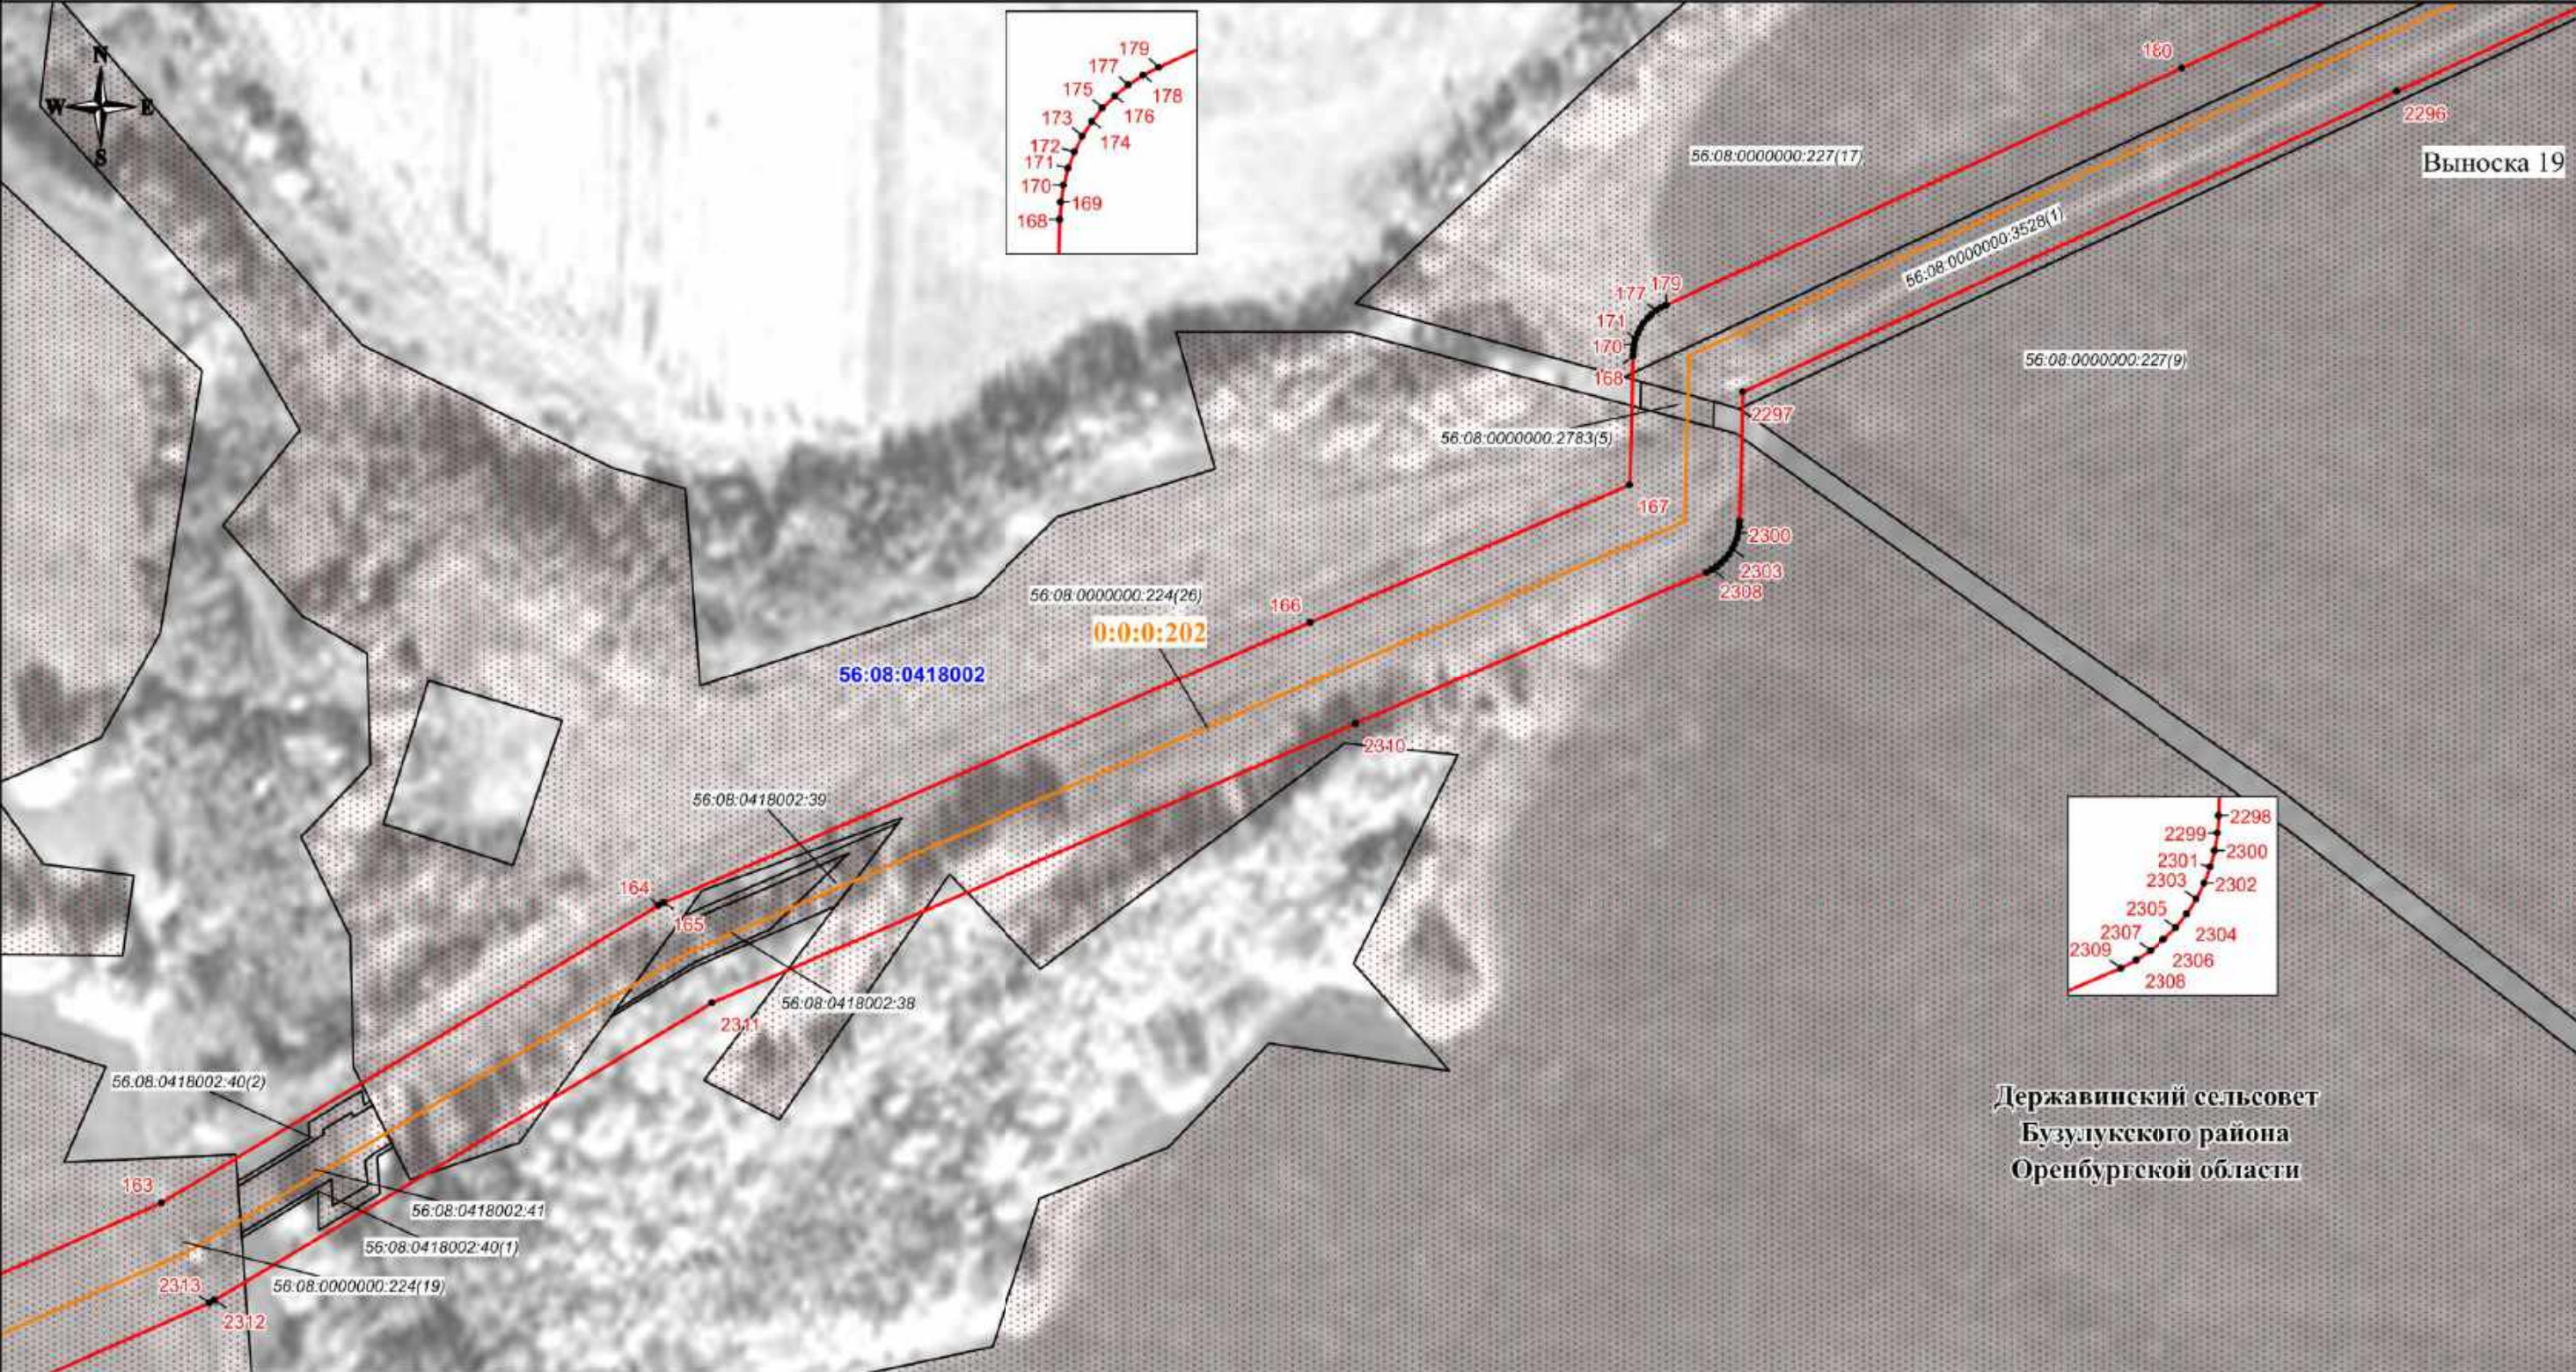


Державинский сельсовет  
Бузулукского района  
Оренбургской области

Используемые условные знаки и обозначения:

- проектная граница публичного сервитута
- характерная точка границы публичного сервитута
- номер характерной точки границы публичного сервитута
- граница муниципального образования
- граница кадастрового квартала
- граница земельного участка, сведения о которой имеются в ЕГРН
- ось магистрального нефтепровода

56:08:1505001 - номер кадастрового квартала  
56:08:1505001:44 - кадастровый номер земельного участка  
0:0:0:202 - кадастровый номер инженерного сооружения  
Оренбургская область - наименование административно-территориальных образований

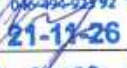Кадастровый инженер  
Подпись  О.Н. Иванова/ Дата "03" 06 2024 г.  
Место для отпечатка печати (при наличии), являющегося описанием местоположения границ объекта

Масштаб 1:3000

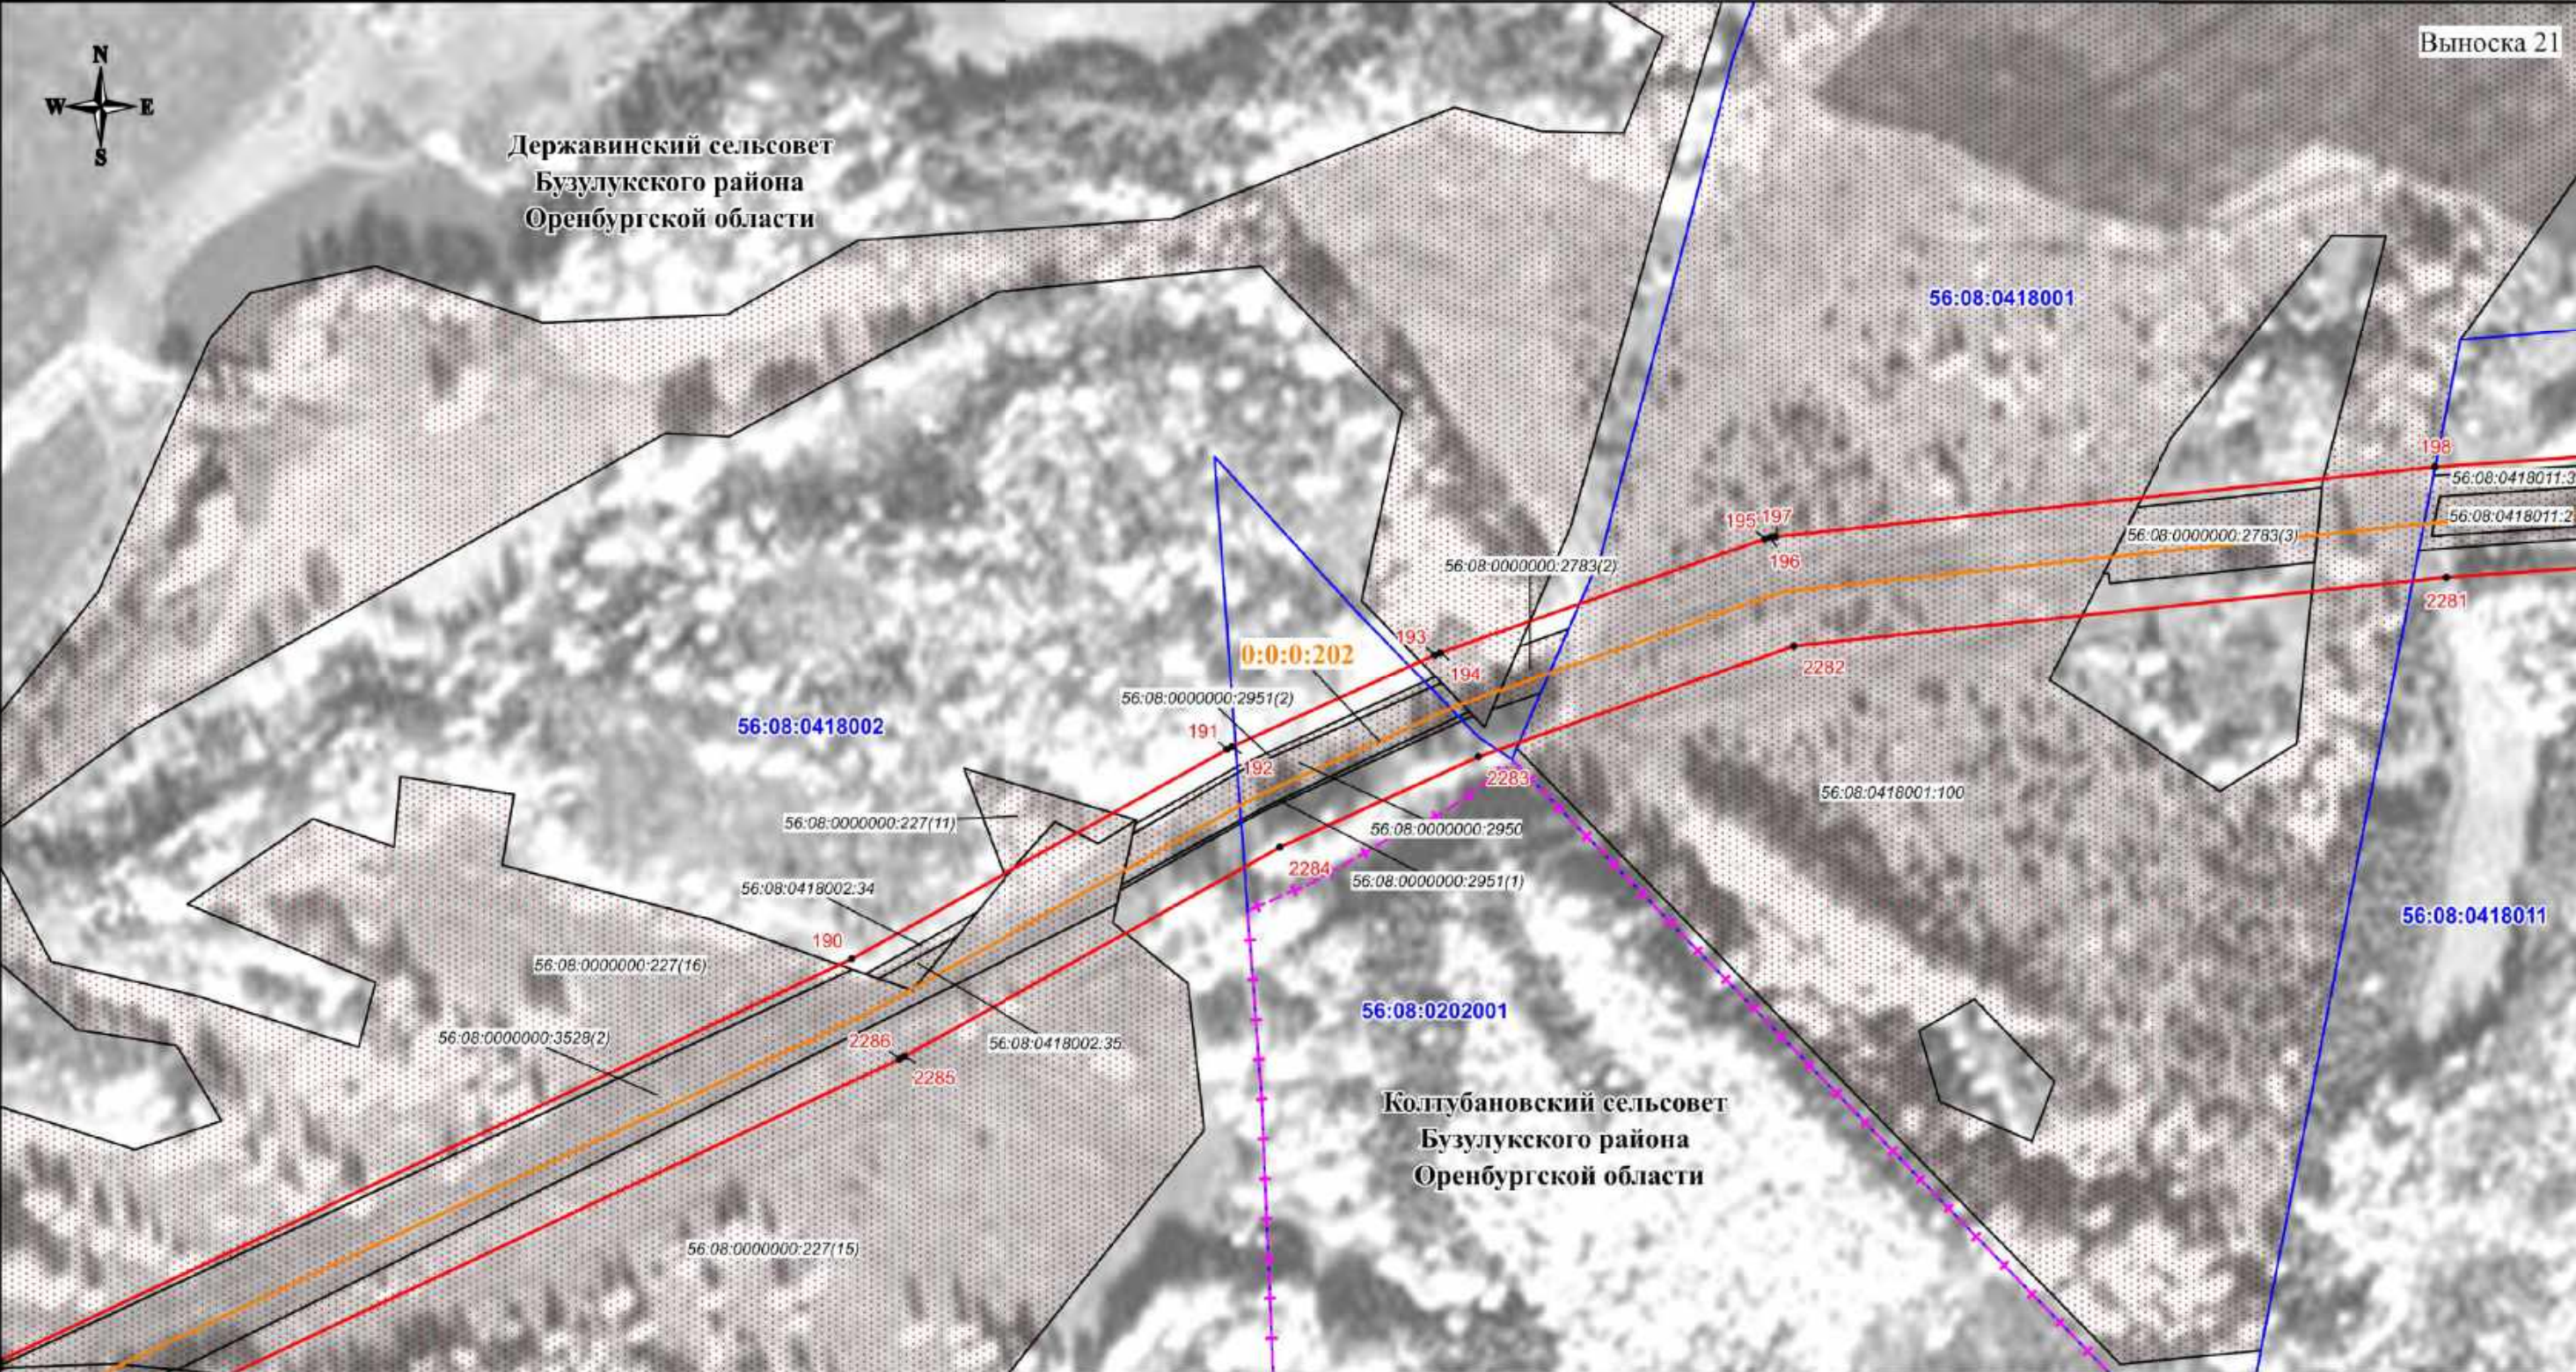






СХЕМА РАСПОЛОЖЕНИЯ ГРАНИЦ ПУБЛИЧНОГО СЕРВИТУТА

Публичный сервитут в отношении земель и земельных участков в целях эксплуатации магистрального нефтепровода федерального значения "Линейное сооружение - Магистральный нефтепровод "Покровка-Кротовка" (участок 0-173). Диаметр 500 мм"



Используемые условные знаки и обозначения:

- проектная граница публичного сервитута
- характерная точка границы публичного сервитута
- номер характерной точки границы публичного сервитута
- граница муниципального образования
- граница кадастрового квартала
- граница земельного участка, сведения о которой имеются в ЕГРН
- ось магистрального нефтепровода

56:08:1505001 - номер кадастрового квартала  
56:08:1505001:44 - кадастровый номер земельного участка  
0:0:0:202 - кадастровый номер инженерного сооружения  
Оренбургская область - наименование административно-территориальных образований

Кадастровый инженер  
Подпись  О.Н. Иванова/ Дата "03" 06 2024 г.  
Место для отнесения к объекту (при наличии), составившего описание местоположения границ объекта

Масштаб 1:3000



СХЕМА РАСПОЛОЖЕНИЯ ГРАНИЦ ПУБЛИЧНОГО СЕРВИТУТА

Публичный сервитут в отношении земель и земельных участков в целях эксплуатации магистрального нефтепровода федерального значения "Линейное сооружение - Магистральный нефтепровод "Покровка-Кротовка" (участок 0-173). Диаметр 500 мм"



Используемые условные знаки и обозначения:

- проектная граница публичного сервитута
- характеристическая точка границы публичного сервитута
- номер характеристической точки границы публичного сервитута
- граница муниципального образования
- граница кадастрового квартала
- граница земельного участка, сведения о которой имеются в ЕГРН
- ось магистрального нефтепровода

56:08:1505001 - номер кадастрового квартала  
56:08:1505001:44 - кадастровый номер земельного участка  
0:0:0:202 - кадастровый номер инженерного сооружения  
Оренбургская область - наименование административно-территориальных образований


Кадастровый инженер  
Подпись:  О.Н. Иванова/ Дата "03" 06 2024 г.  
Место для отпечатка печати (примечание: не требуется, составившего описание местоположения границ объекта)

Масштаб 1:3000



СХЕМА РАСПОЛОЖЕНИЯ ГРАНИЦ ПУБЛИЧНОГО СЕРВИТУТА


Публичный сервитут в отношении земель и земельных участков в целях эксплуатации магистрального нефтепровода федерального значения "Линейное сооружение - Магистральный нефтепровод "Покровка-Кротовка" (участок 0-173). Диаметр 500 мм"

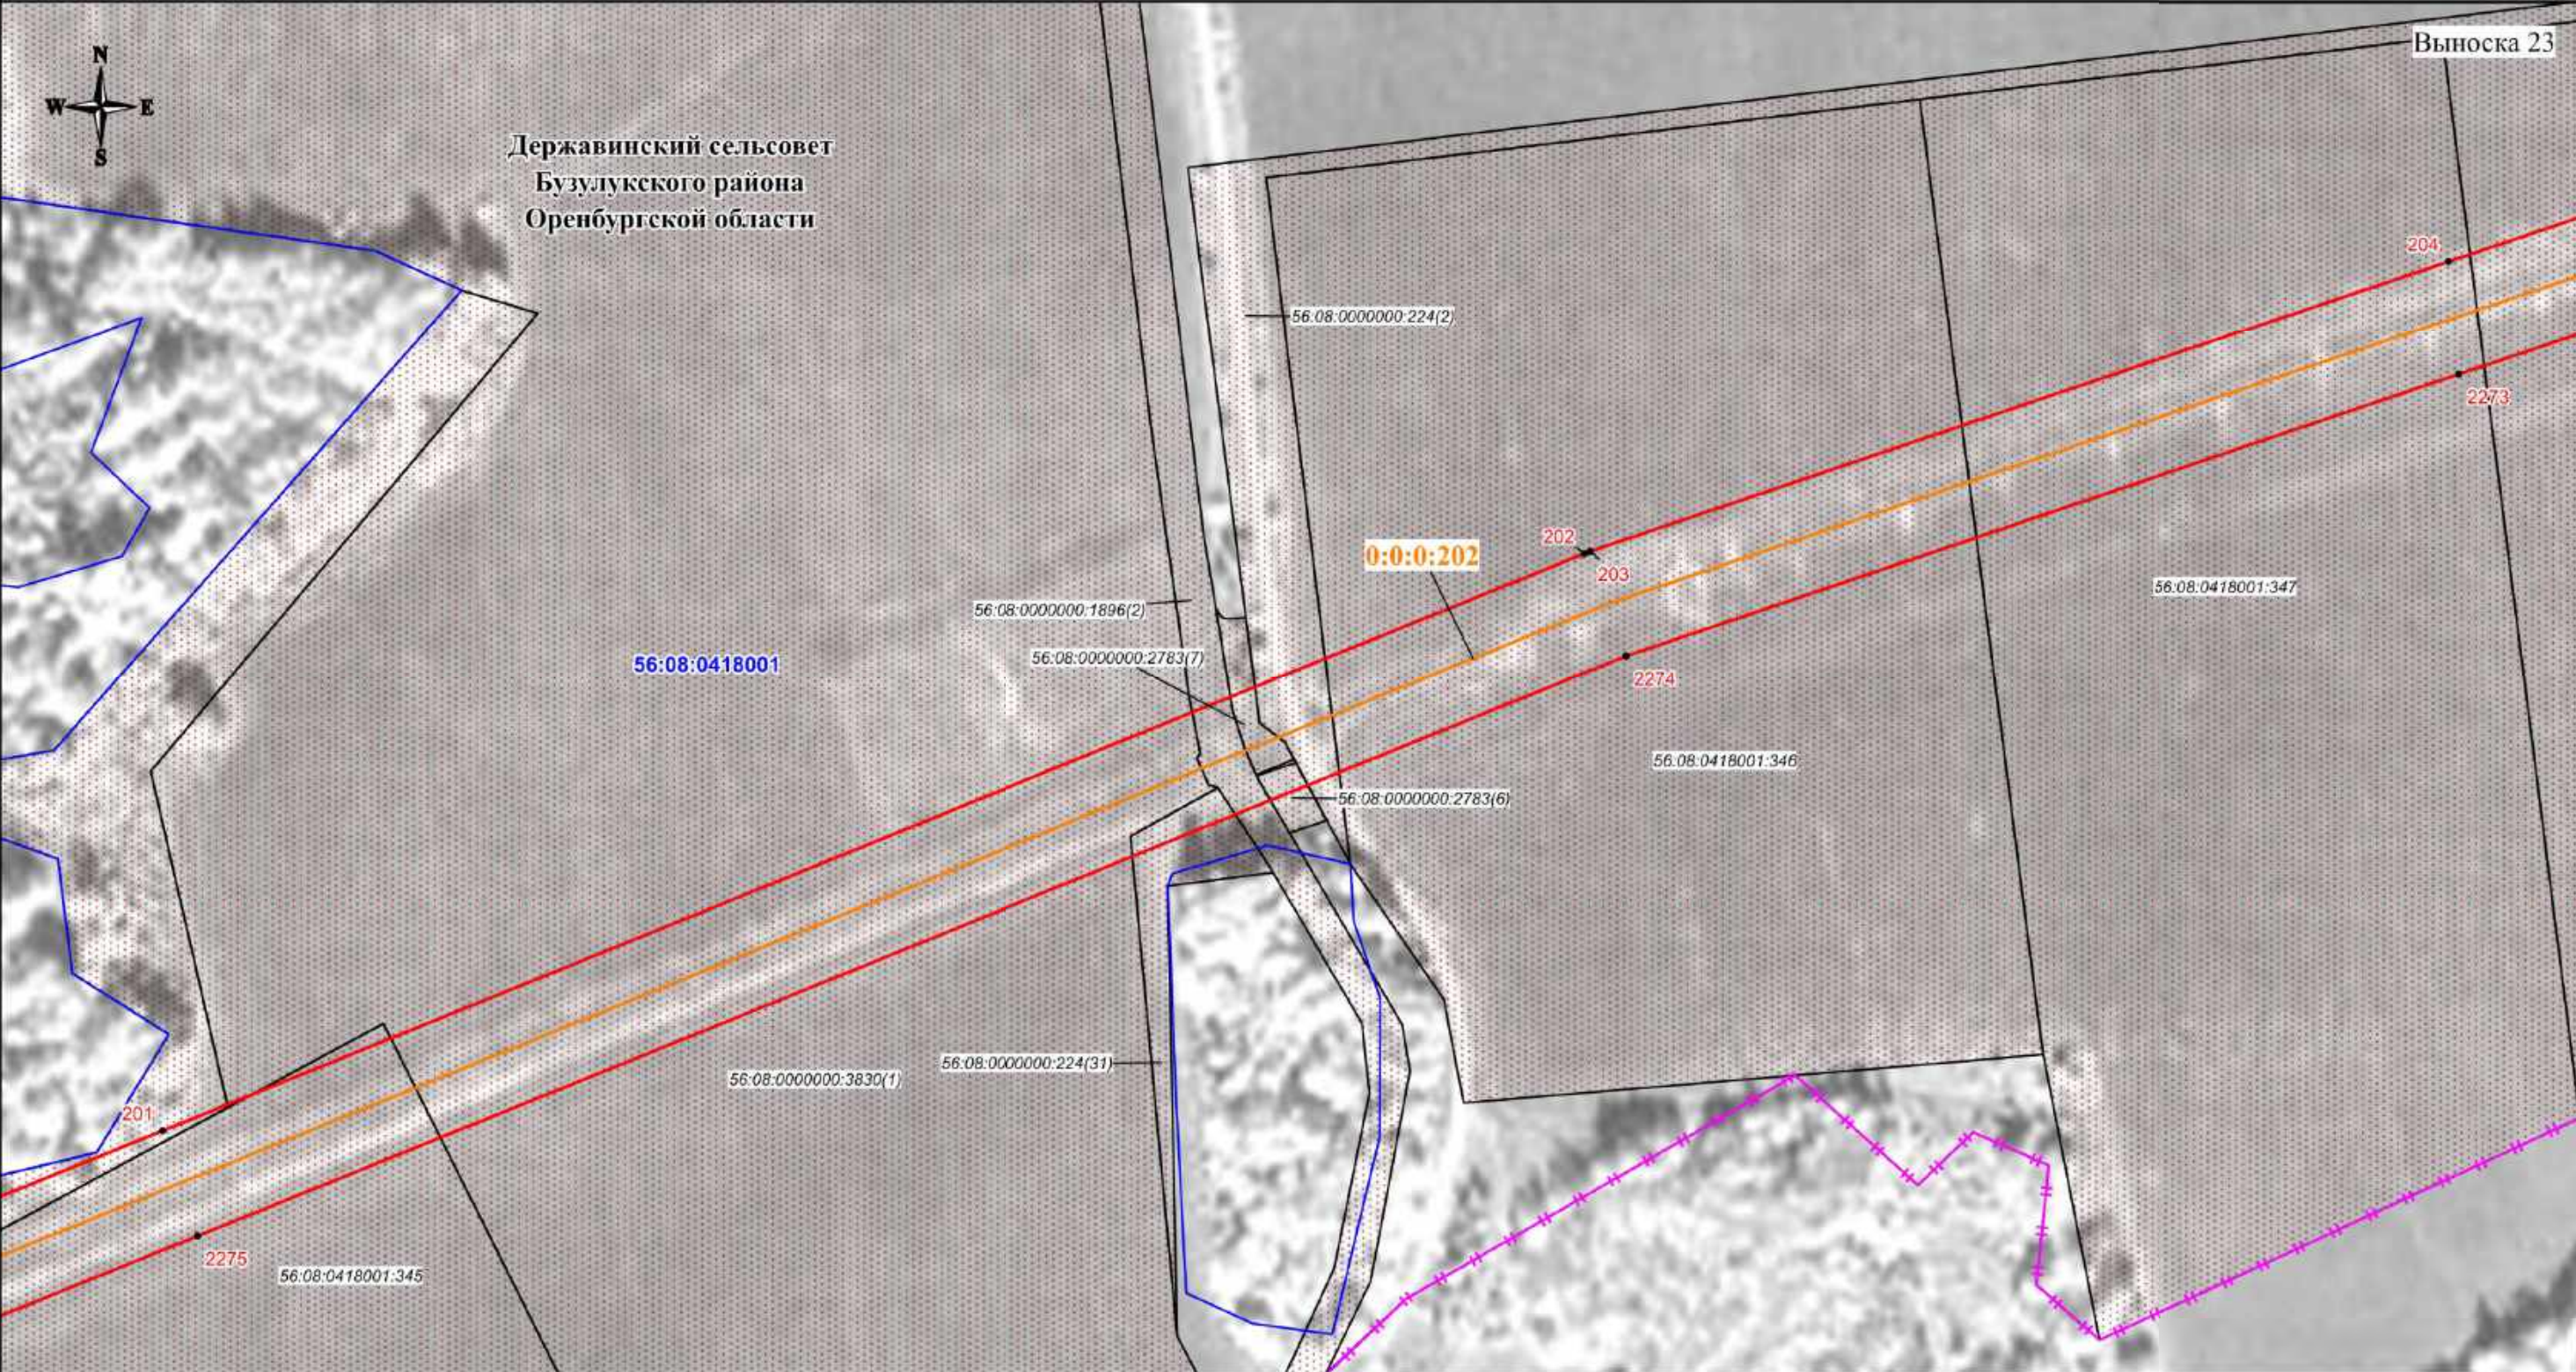

Используемые условные знаки и обозначения:

- проектная граница публичного сервитута
- характеристическая точка границы публичного сервитута
- номер характеристической точки границы публичного сервитута
- граница муниципального образования
- граница кадастрового квартала
- граница земельного участка, сведения о которой имеются в ЕГРН
- ось магистрального нефтепровода

56:08:1505001 - номер кадастрового квартала  
56:08:1505001:44 - кадастровый номер земельного участка  
0:0:0:202 - кадастровый номер инженерного сооружения  
Оренбургская область - наименование административно-территориальных образований

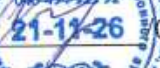
Кадастровый инженер  
Подпись:  О.И. Иванова/ Дата "03" 06 2024 г.  
Место для отпечатка (при наличии), составившего описание местоположения границ объекта

Масштаб 1:3000



СХЕМА РАСПОЛОЖЕНИЯ ГРАНИЦ ПУБЛИЧНОГО СЕРВИТУТА

Публичный сервитут в отношении земель и земельных участков в целях эксплуатации магистрального нефтепровода федерального значения "Линейное сооружение - Магистральный нефтепровод "Покровка-Кротовка" (участок 0-173). Диаметр 500 мм"

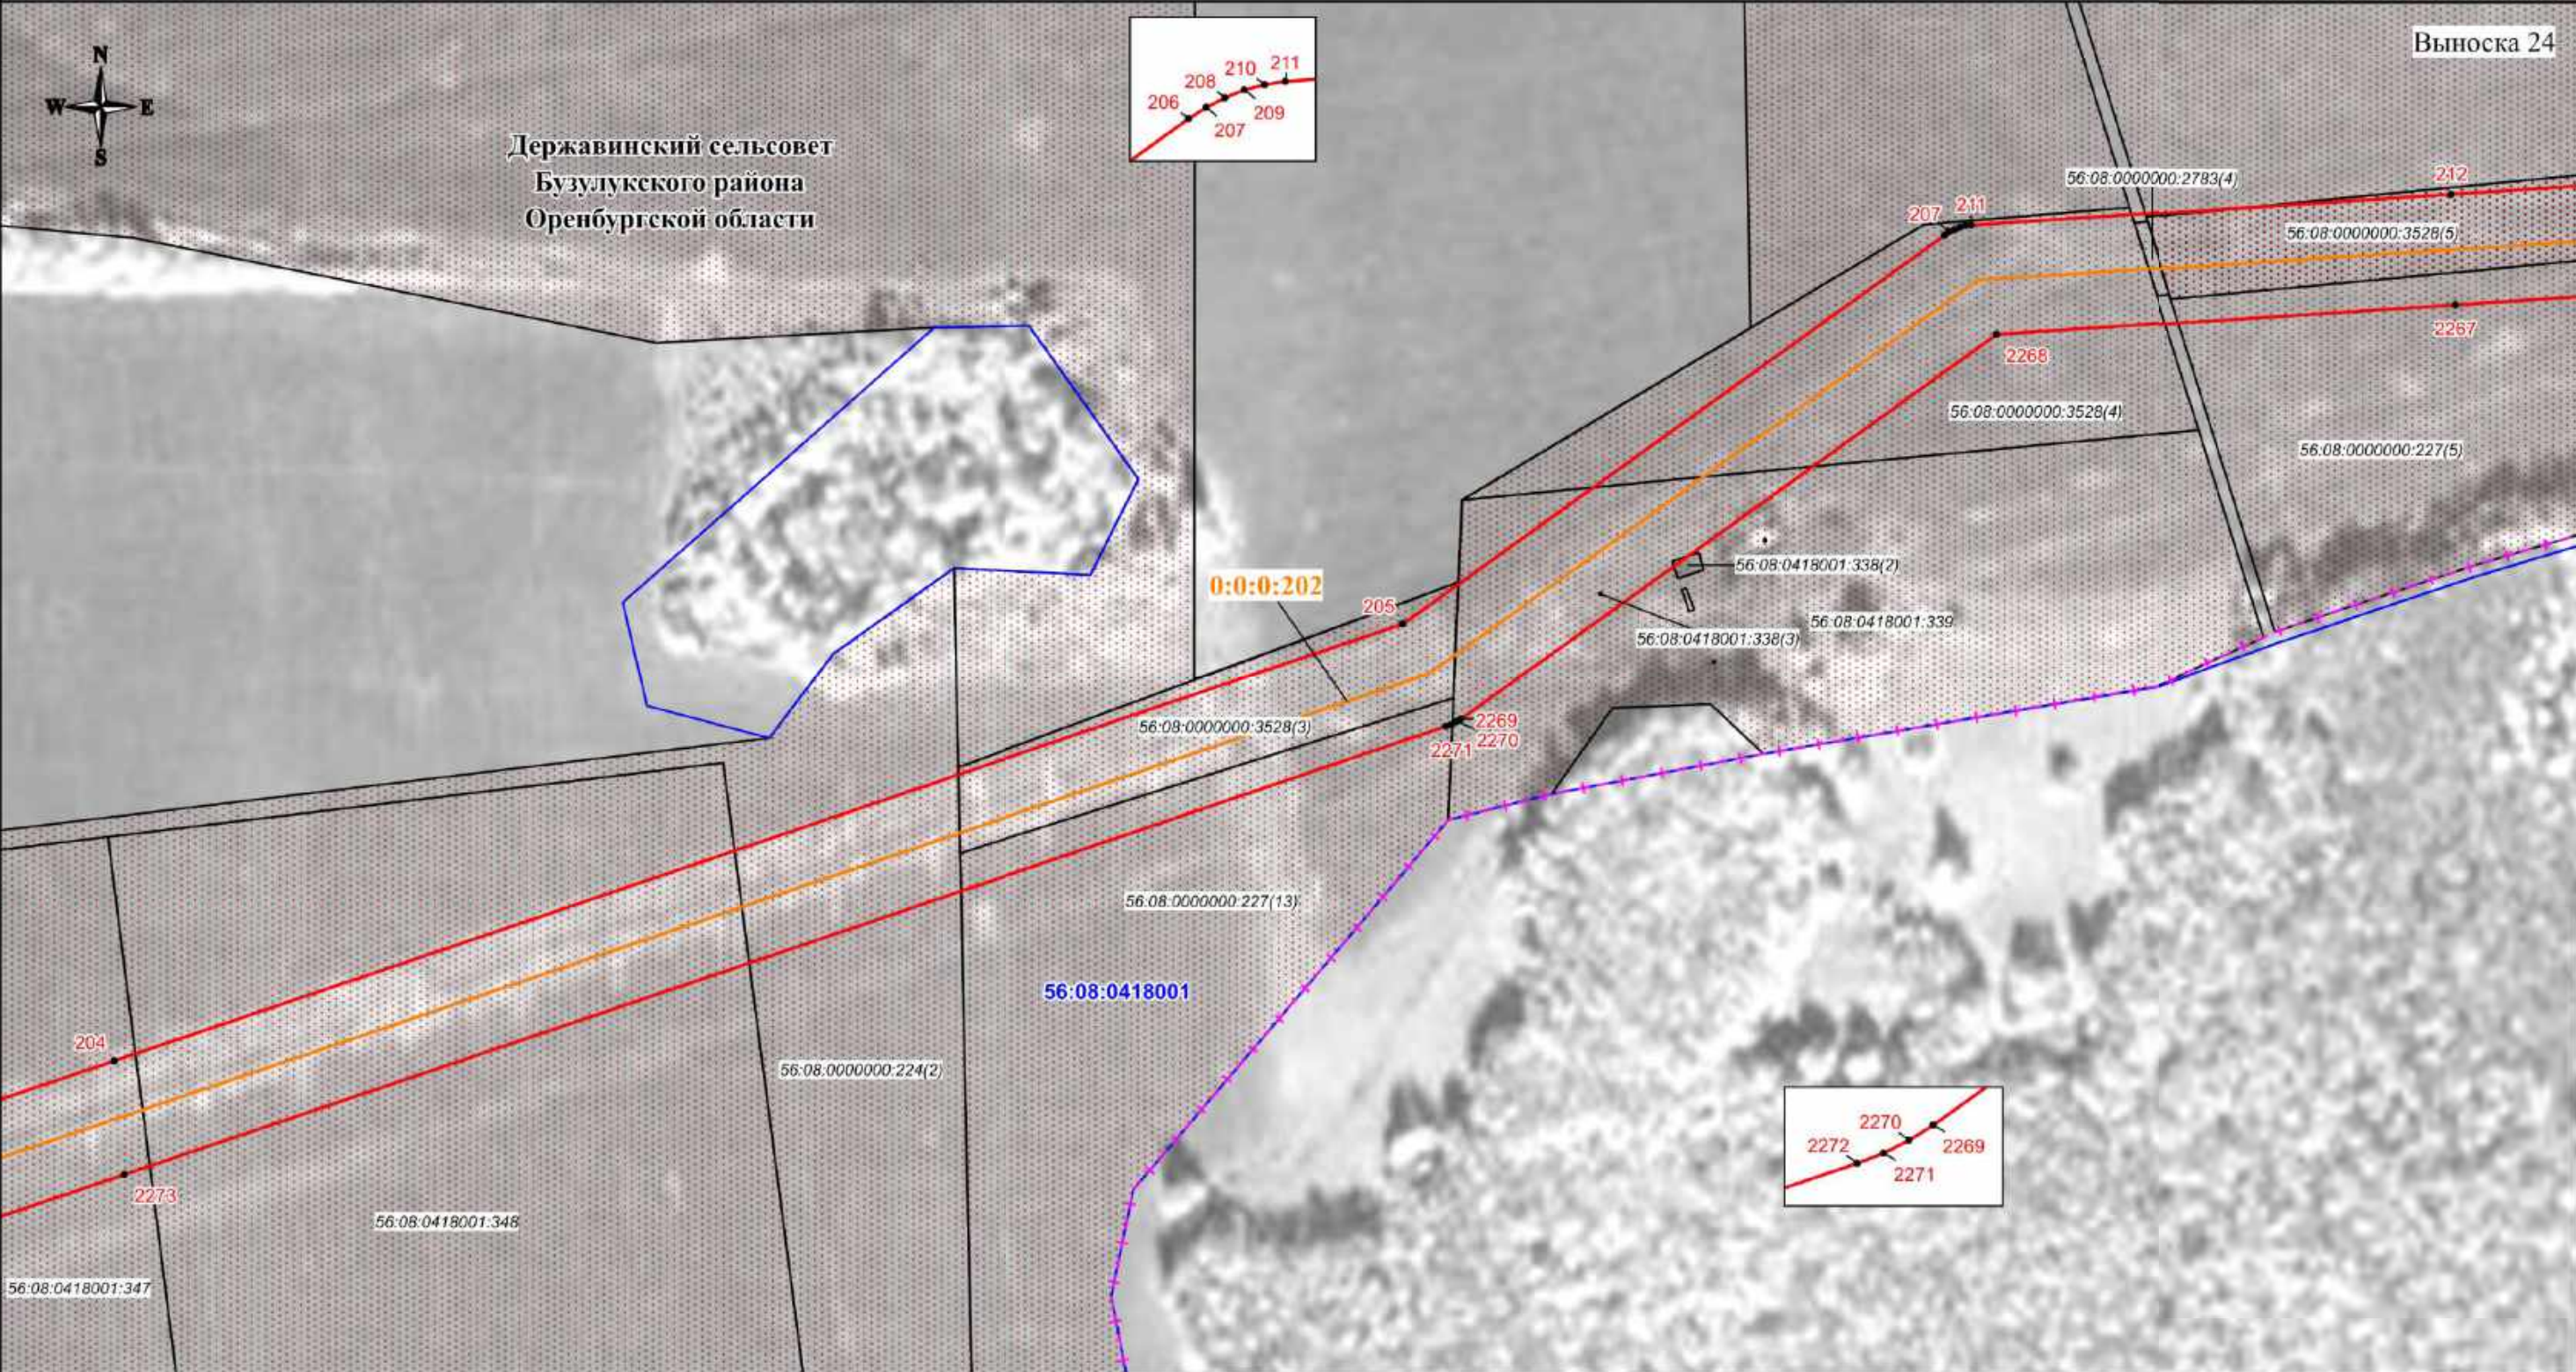

Используемые условные знаки и обозначения:

- проектная граница публичного сервитута
- характерная точка границы публичного сервитута
- номер характерной точки границы публичного сервитута
- граница муниципального образования
- граница кадастрового квартала
- граница земельного участка, сведения о которой имеются в ЕГРН
- ось магистрального нефтепровода

56:08:1505001 - номер кадастрового квартала  
56:08:1505001:44 - кадастровый номер земельного участка  
0:0:0:202 - кадастровый номер инженерного сооружения  
Оренбургская область - наименование административно-территориальных образований

Кадастровый инженер  
Подпись: О.И. Иванова / Дата "03" 06 2024 г.


Место для отпечатка печати (при наличии), составившего описание местоположения границ объекта

Масштаб 1:3000



### СХЕМА РАСПОЛОЖЕНИЯ ГРАНИЦ ПУБЛИЧНОГО СЕРВИТУТА

Публичный сервитут в отношении земель и земельных участков в целях эксплуатации магистрального нефтепровода федерального значения "Линейное сооружение - Магистральный нефтепровод "Покровка-Кротовка" (участок 0-173). Диаметр 500 мм"

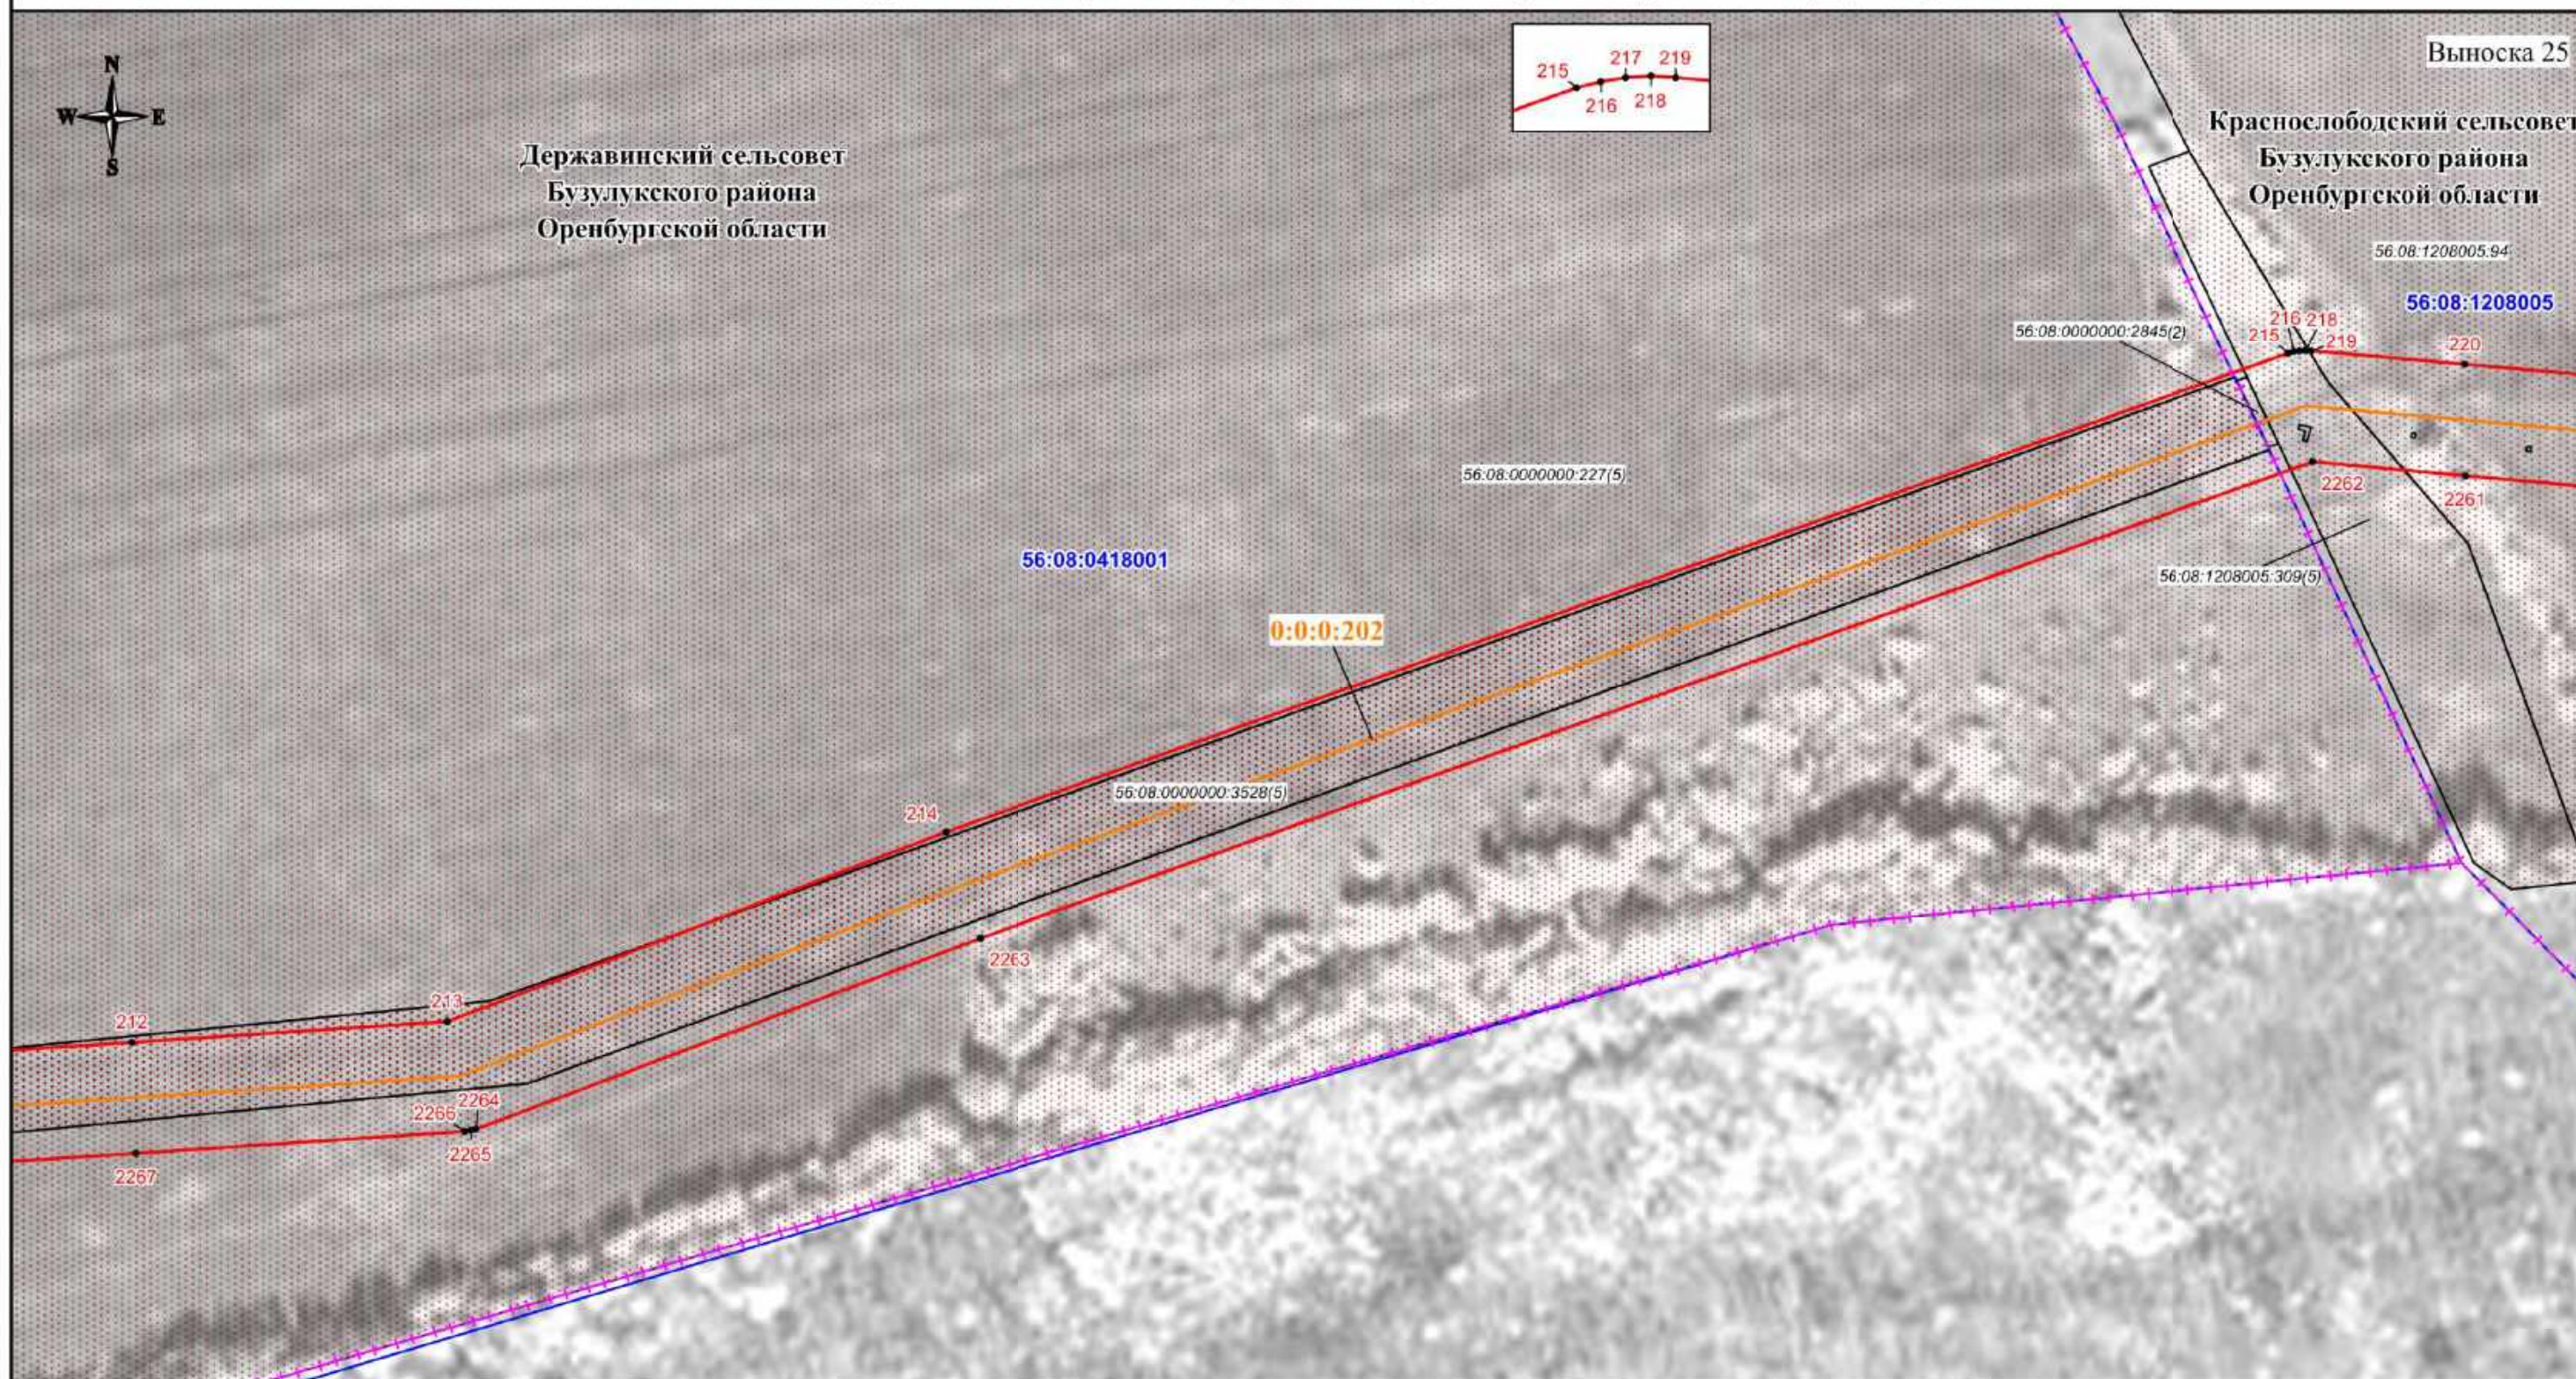

**Используемые условные знаки и обозначения:**

-  - проектная граница публичного сервитута
-  - характерная точка границы публичного сервитута
-  - номер характерной точки границы публичного сервитута
-  - граница муниципального образования
-  - граница кадастрового квартала
-  - граница земельного участка, сведения о которой имеются в ЕГРН
-  - ось магистрального нефтепровода

56:08:1505001 - номер кадастрового квартала  
56:08:1505001:44 - кадастровый номер земельного участка  
0:0:0:202 - кадастровый номер инженерного сооружения  
Оренбургская - наименование административно-территориальных образований  
область

Кадастровый инженер

Подпись: 21-12-26 О.И. Иванова/ Дата "03" 06 2024 г.


Место для отложения копии (протокола) акта, составившего описание местоположения границ объекта

**Масштаб 1:3000**



СХЕМА РАСПОЛОЖЕНИЯ ГРАНИЦ ПУБЛИЧНОГО СЕРВИТУТА

Публичный сервитут в отношении земель и земельных участков в целях эксплуатации магистрального нефтепровода федерального значения "Линейное сооружение - Магистральный нефтепровод "Покровка-Кротовка" (участок 0-173). Диаметр 500 мм"

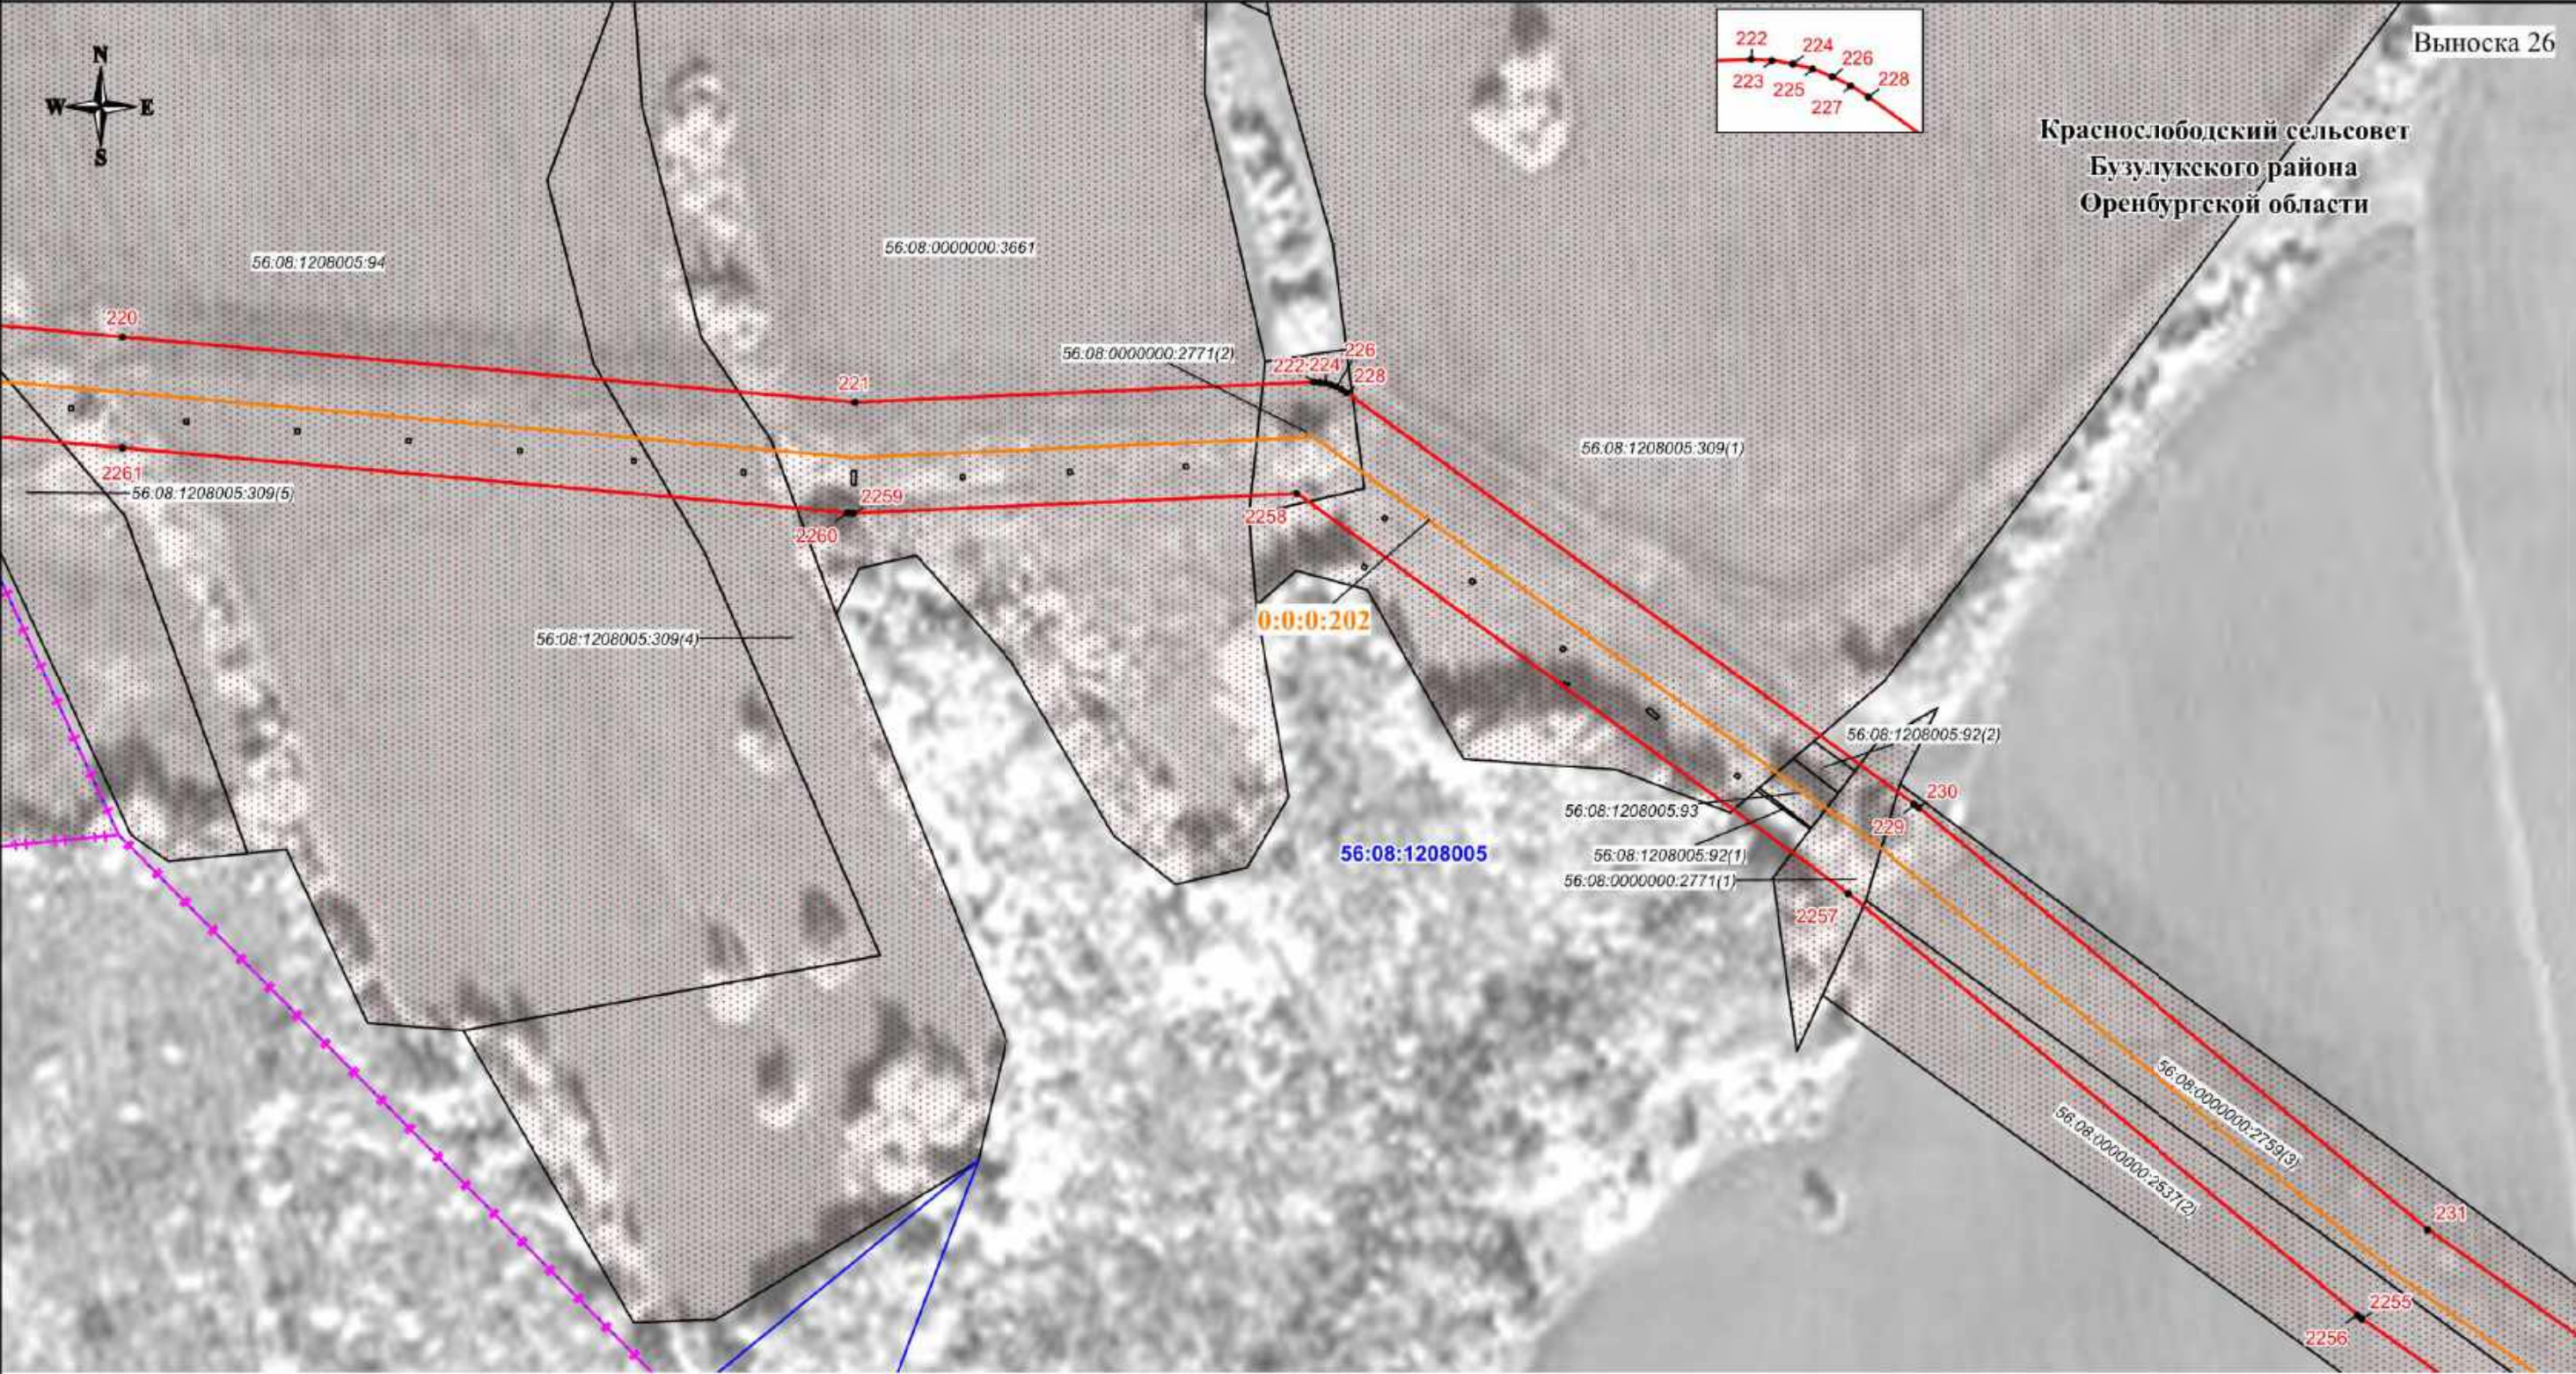

Используемые условные знаки и обозначения:

- проектная граница публичного сервитута
- характеристическая точка границы публичного сервитута
- номер характеристической точки границы публичного сервитута
- граница муниципального образования
- граница кадастрового квартала
- граница земельного участка, сведения о которой имеются в ЕГРН
- ось магистрального нефтепровода

56:08:1505001 - номер кадастрового квартала  
56:08:1505001:44 - кадастровый номер земельного участка  
0:0:0:202 - кадастровый номер инженерного сооружения  
Оренбургская область - наименование административно-территориальных образований

Кадастровый инженер  
Подпись: [Подпись] / Дата "03" 06 2024 г.  
Место для отпечатка (при наличии), составившего описание местоположения границ объекта


Масштаб 1:3000



СХЕМА РАСПОЛОЖЕНИЯ ГРАНИЦ ПУБЛИЧНОГО СЕРВИТУТА

Публичный сервитут в отношении земель и земельных участков в целях эксплуатации магистрального нефтепровода федерального значения "Линейное сооружение - Магистральный нефтепровод "Покровка-Кротовка" (участок 0-173). Диаметр 500 мм"

Выноска 27

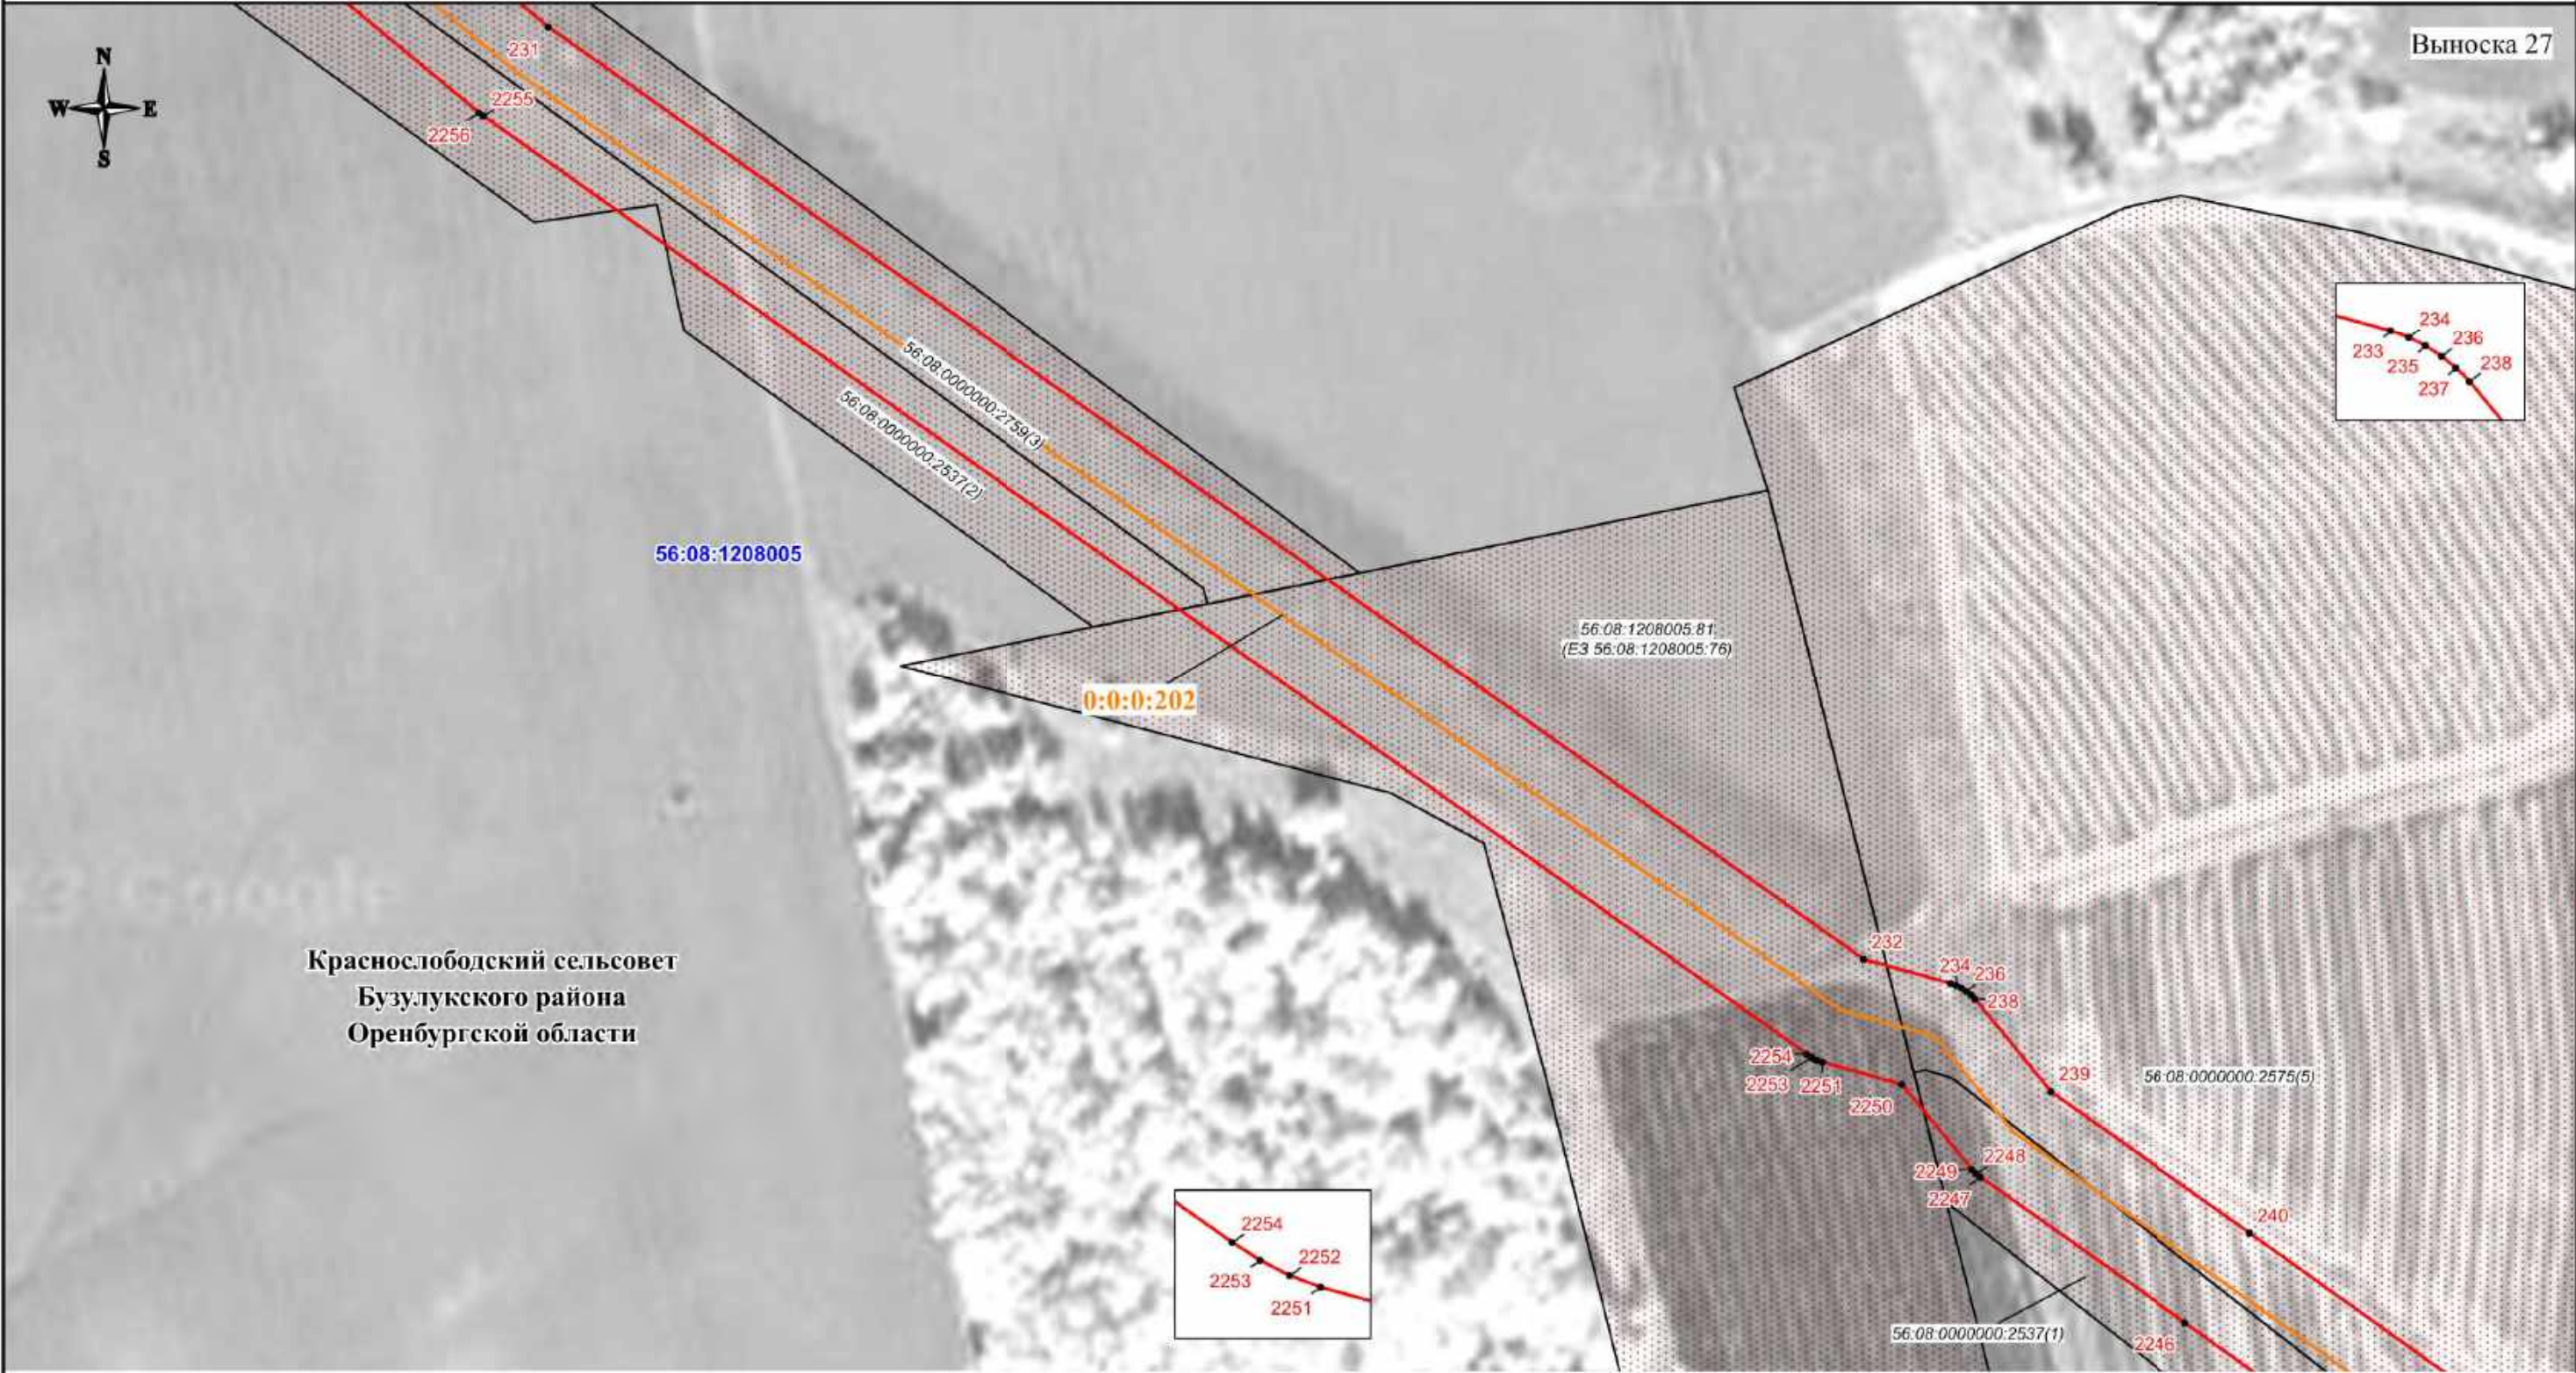

Используемые условные знаки и обозначения:

- проектная граница публичного сервитута
- характеристическая точка границы публичного сервитута
- номер характеристической точки границы публичного сервитута
- граница муниципального образования
- граница кадастрового квартала
- граница земельного участка, сведения о которой имеются в ЕГРН
- ось магистрального нефтепровода

56:08:1505001 - номер кадастрового квартала  
56:08:1505001:44 - кадастровый номер земельного участка  
0:0:0:202 - кадастровый номер инженерного сооружения  
Оренбургская область - наименование административно-территориальных образований


Кадастровый инженер  
Подпись: [Подпись] / Дата "03" 06 2024 г.  
Место для отложения (привязки) знака, составившего описание местоположения границ объекта

Масштаб 1:3000



СХЕМА РАСПОЛОЖЕНИЯ ГРАНИЦ ПУБЛИЧНОГО СЕРВИТУТА

Публичный сервитут в отношении земель и земельных участков в целях эксплуатации магистрального нефтепровода федерального значения "Линейное сооружение - Магистральный нефтепровод "Покровка-Кротовка" (участок 0-173). Диаметр 500 мм"

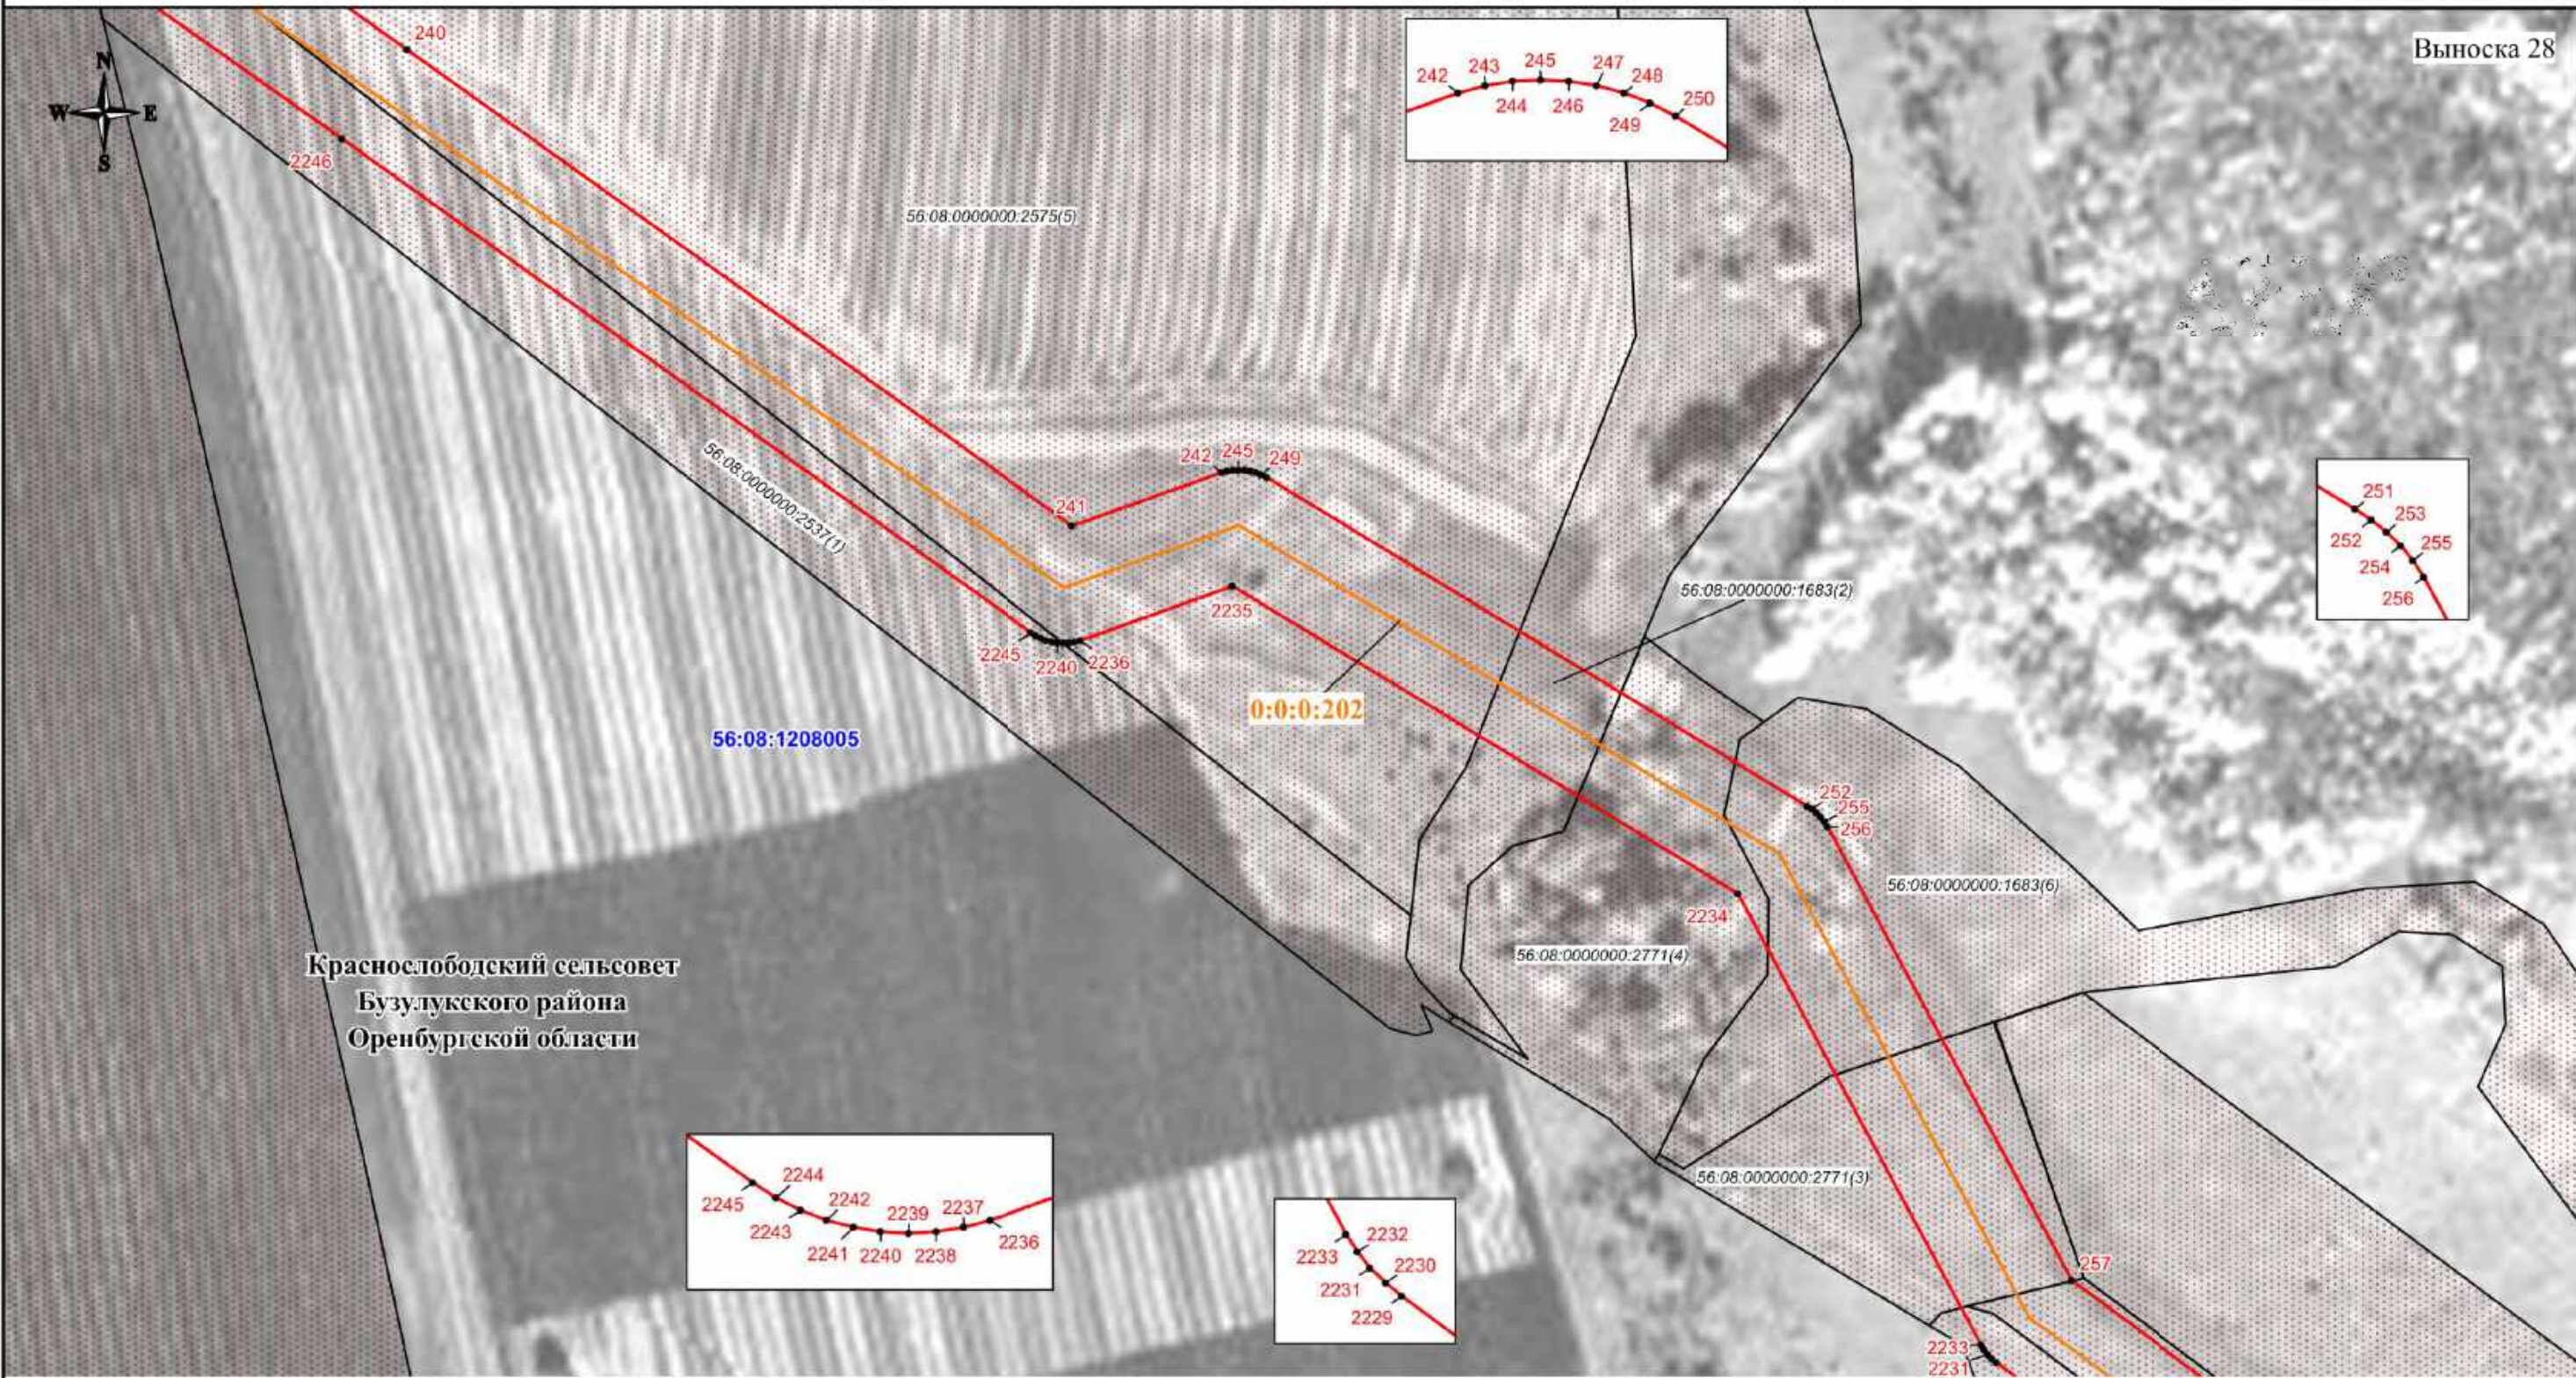

Используемые условные знаки и обозначения:

- проектная граница публичного сервитута
- характеристическая точка границы публичного сервитута
- номер характеристической точки границы публичного сервитута
- граница муниципального образования
- граница кадастрового квартала
- граница земельного участка, сведения о которой имеются в ЕГРН
- ось магистрального нефтепровода

56:08:1505001 - номер кадастрового квартала  
56:08:1505001:44 - кадастровый номер земельного участка  
0:0:0:202 - кадастровый номер инженерного сооружения  
Оренбургская область - наименование административно-территориальных образований

Кадастровый инженер  
Подпись: [Подпись] / Дата "03" 06 2024 г.  
Место для отложения [Подпись] (приведенного в тексте, составившего описание местоположения границ объекта)


Масштаб 1:3000



СХЕМА РАСПОЛОЖЕНИЯ ГРАНИЦ ПУБЛИЧНОГО СЕРВИТУТА

Публичный сервитут в отношении земель и земельных участков в целях эксплуатации магистрального нефтепровода федерального значения "Линейное сооружение - Магистральный нефтепровод "Покровка-Кротовка" (участок 0-173). Диаметр 500 мм"

Выноска 29

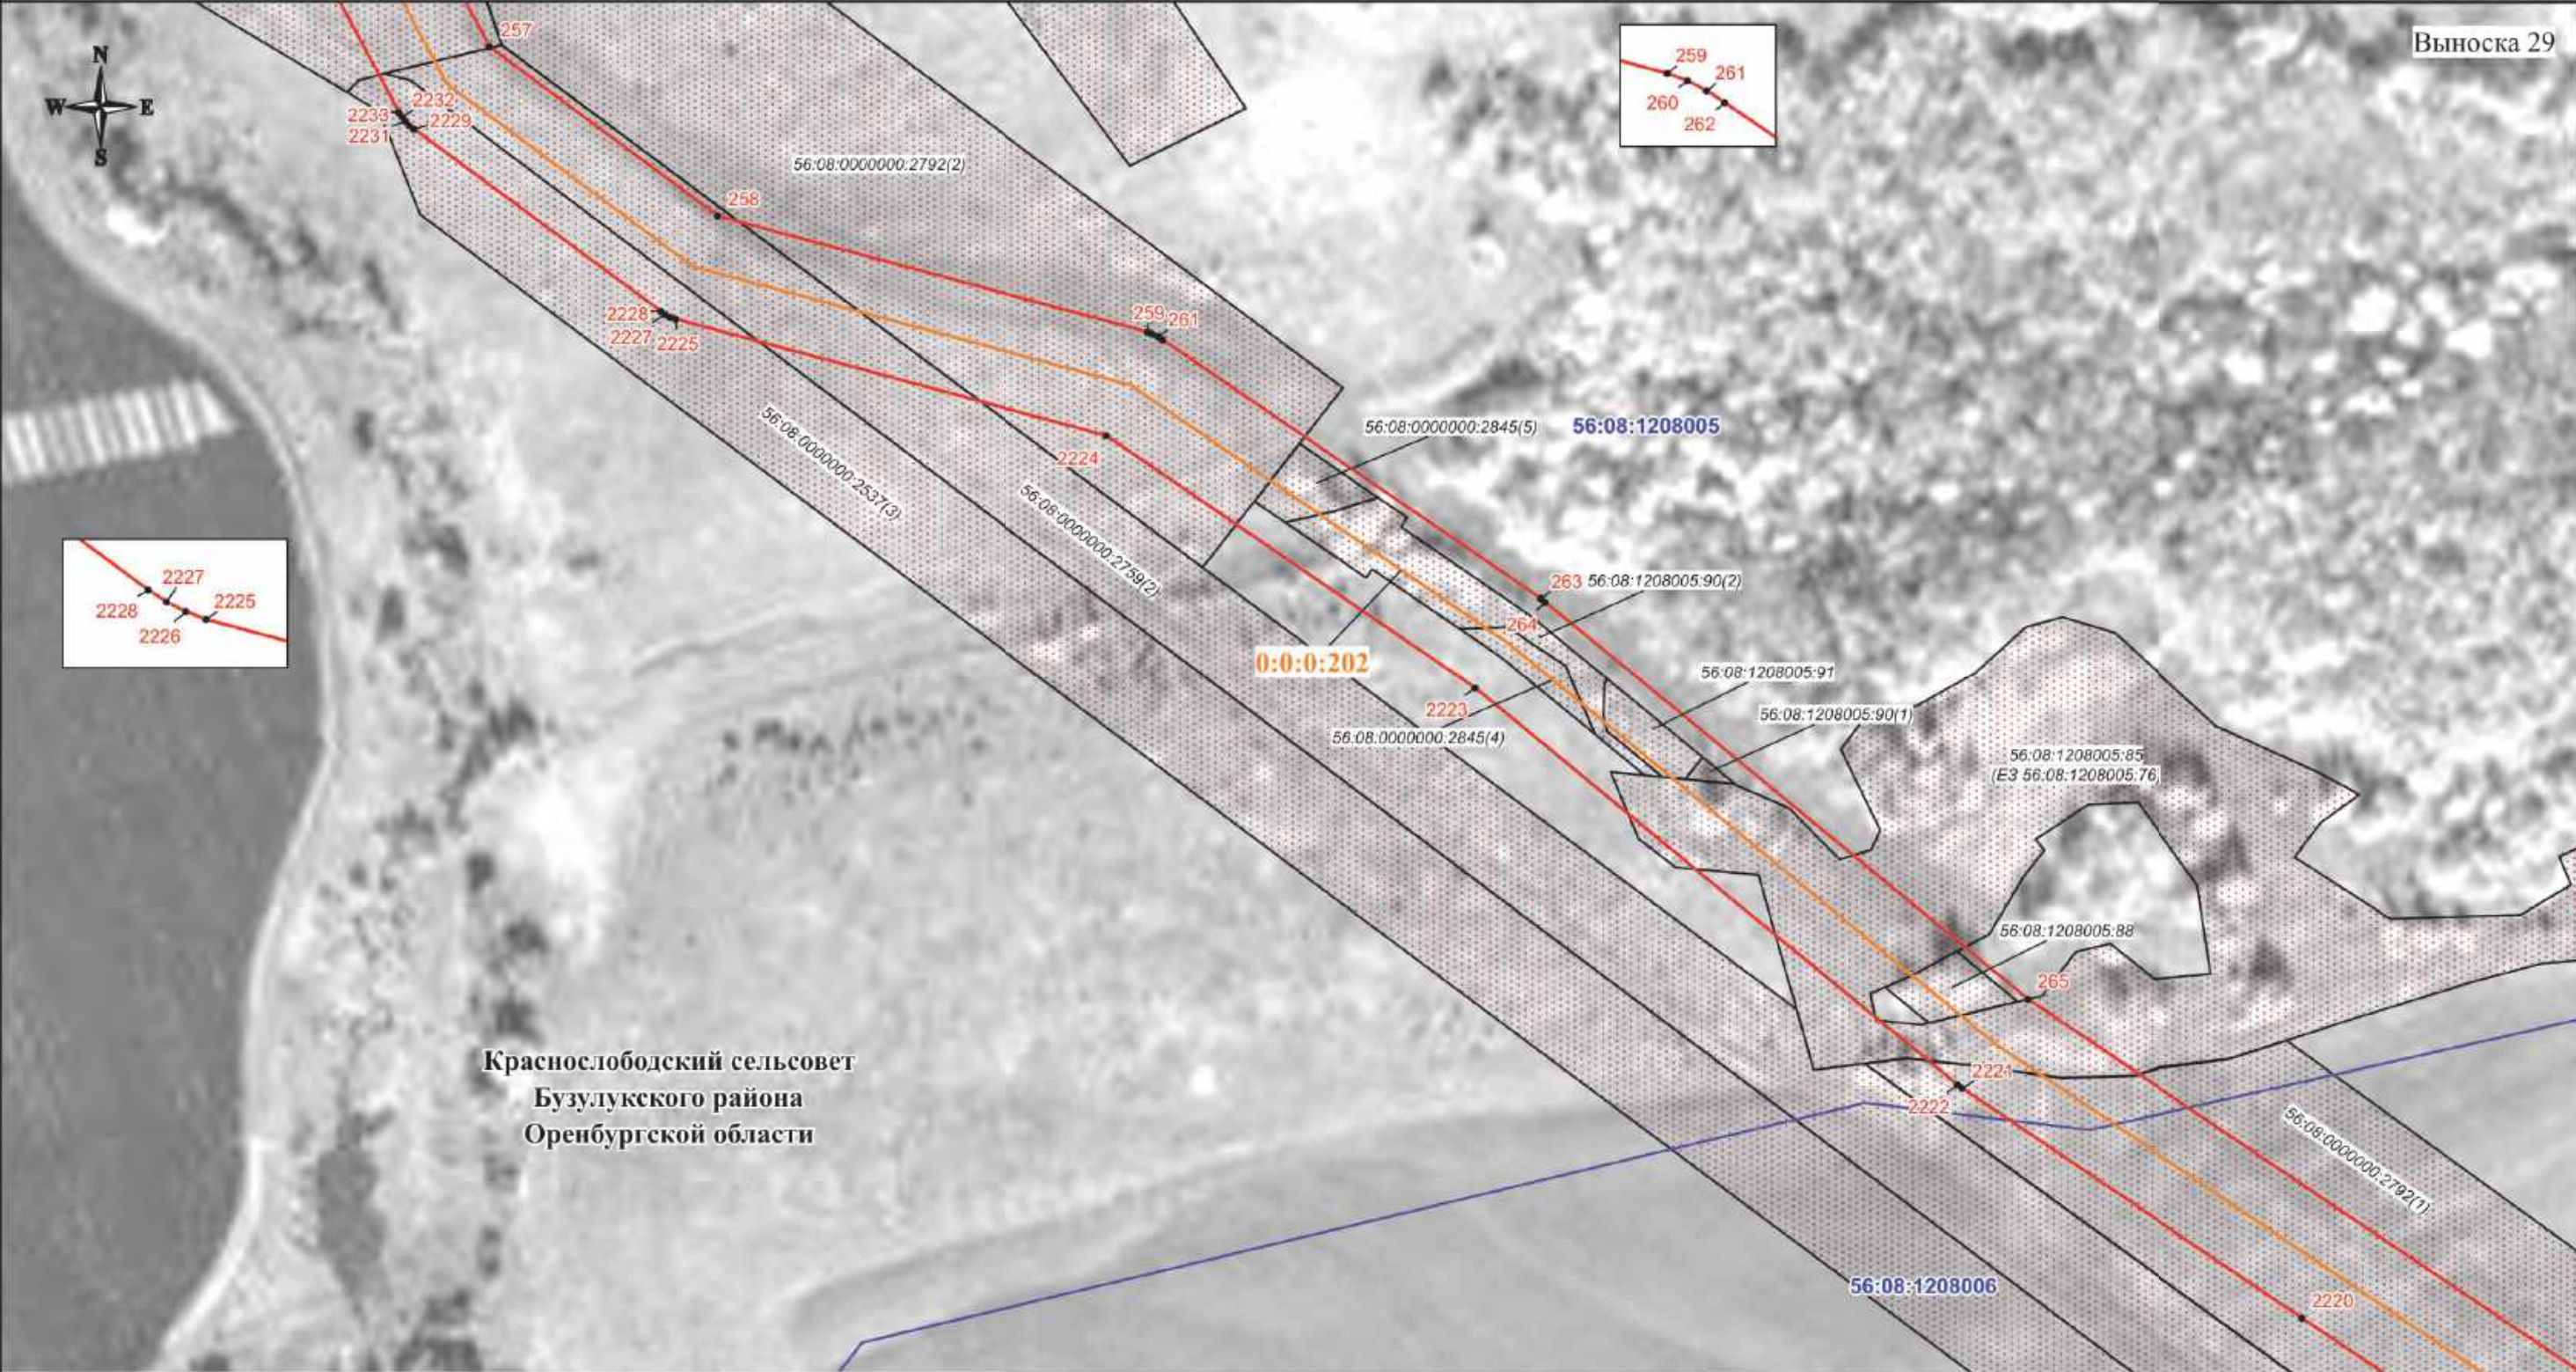

Используемые условные знаки и обозначения:

- проектная граница публичного сервитута
- характерная точка границы публичного сервитута
- номер характерной точки границы публичного сервитута
- граница муниципального образования
- граница кадастрового квартала
- граница земельного участка, сведения о которой имеются в ЕГРН
- ось магистрального нефтепровода

56:08:1505001 - номер кадастрового квартала  
56:08:1505001:44 - кадастровый номер земельного участка  
0:0:0:202 - кадастровый номер инженерного сооружения  
Оренбургская область - наименование административно-территориальных образований

Кадастровый инженер  
Подпись: О.И. Иванова/ Дата "03" 06 2024 г.  
Место для отпечатка печати (при наличии), составившего описание местоположения границ объекта


Масштаб 1:3000



СХЕМА РАСПОЛОЖЕНИЯ ГРАНИЦ ПУБЛИЧНОГО СЕРВИТУТА

Публичный сервитут в отношении земель и земельных участков в целях эксплуатации магистрального нефтепровода федерального значения "Линейное сооружение - Магистральный нефтепровод "Покровка-Кротовка" (участок 0-173). Диаметр 500 мм"

Выноска 30

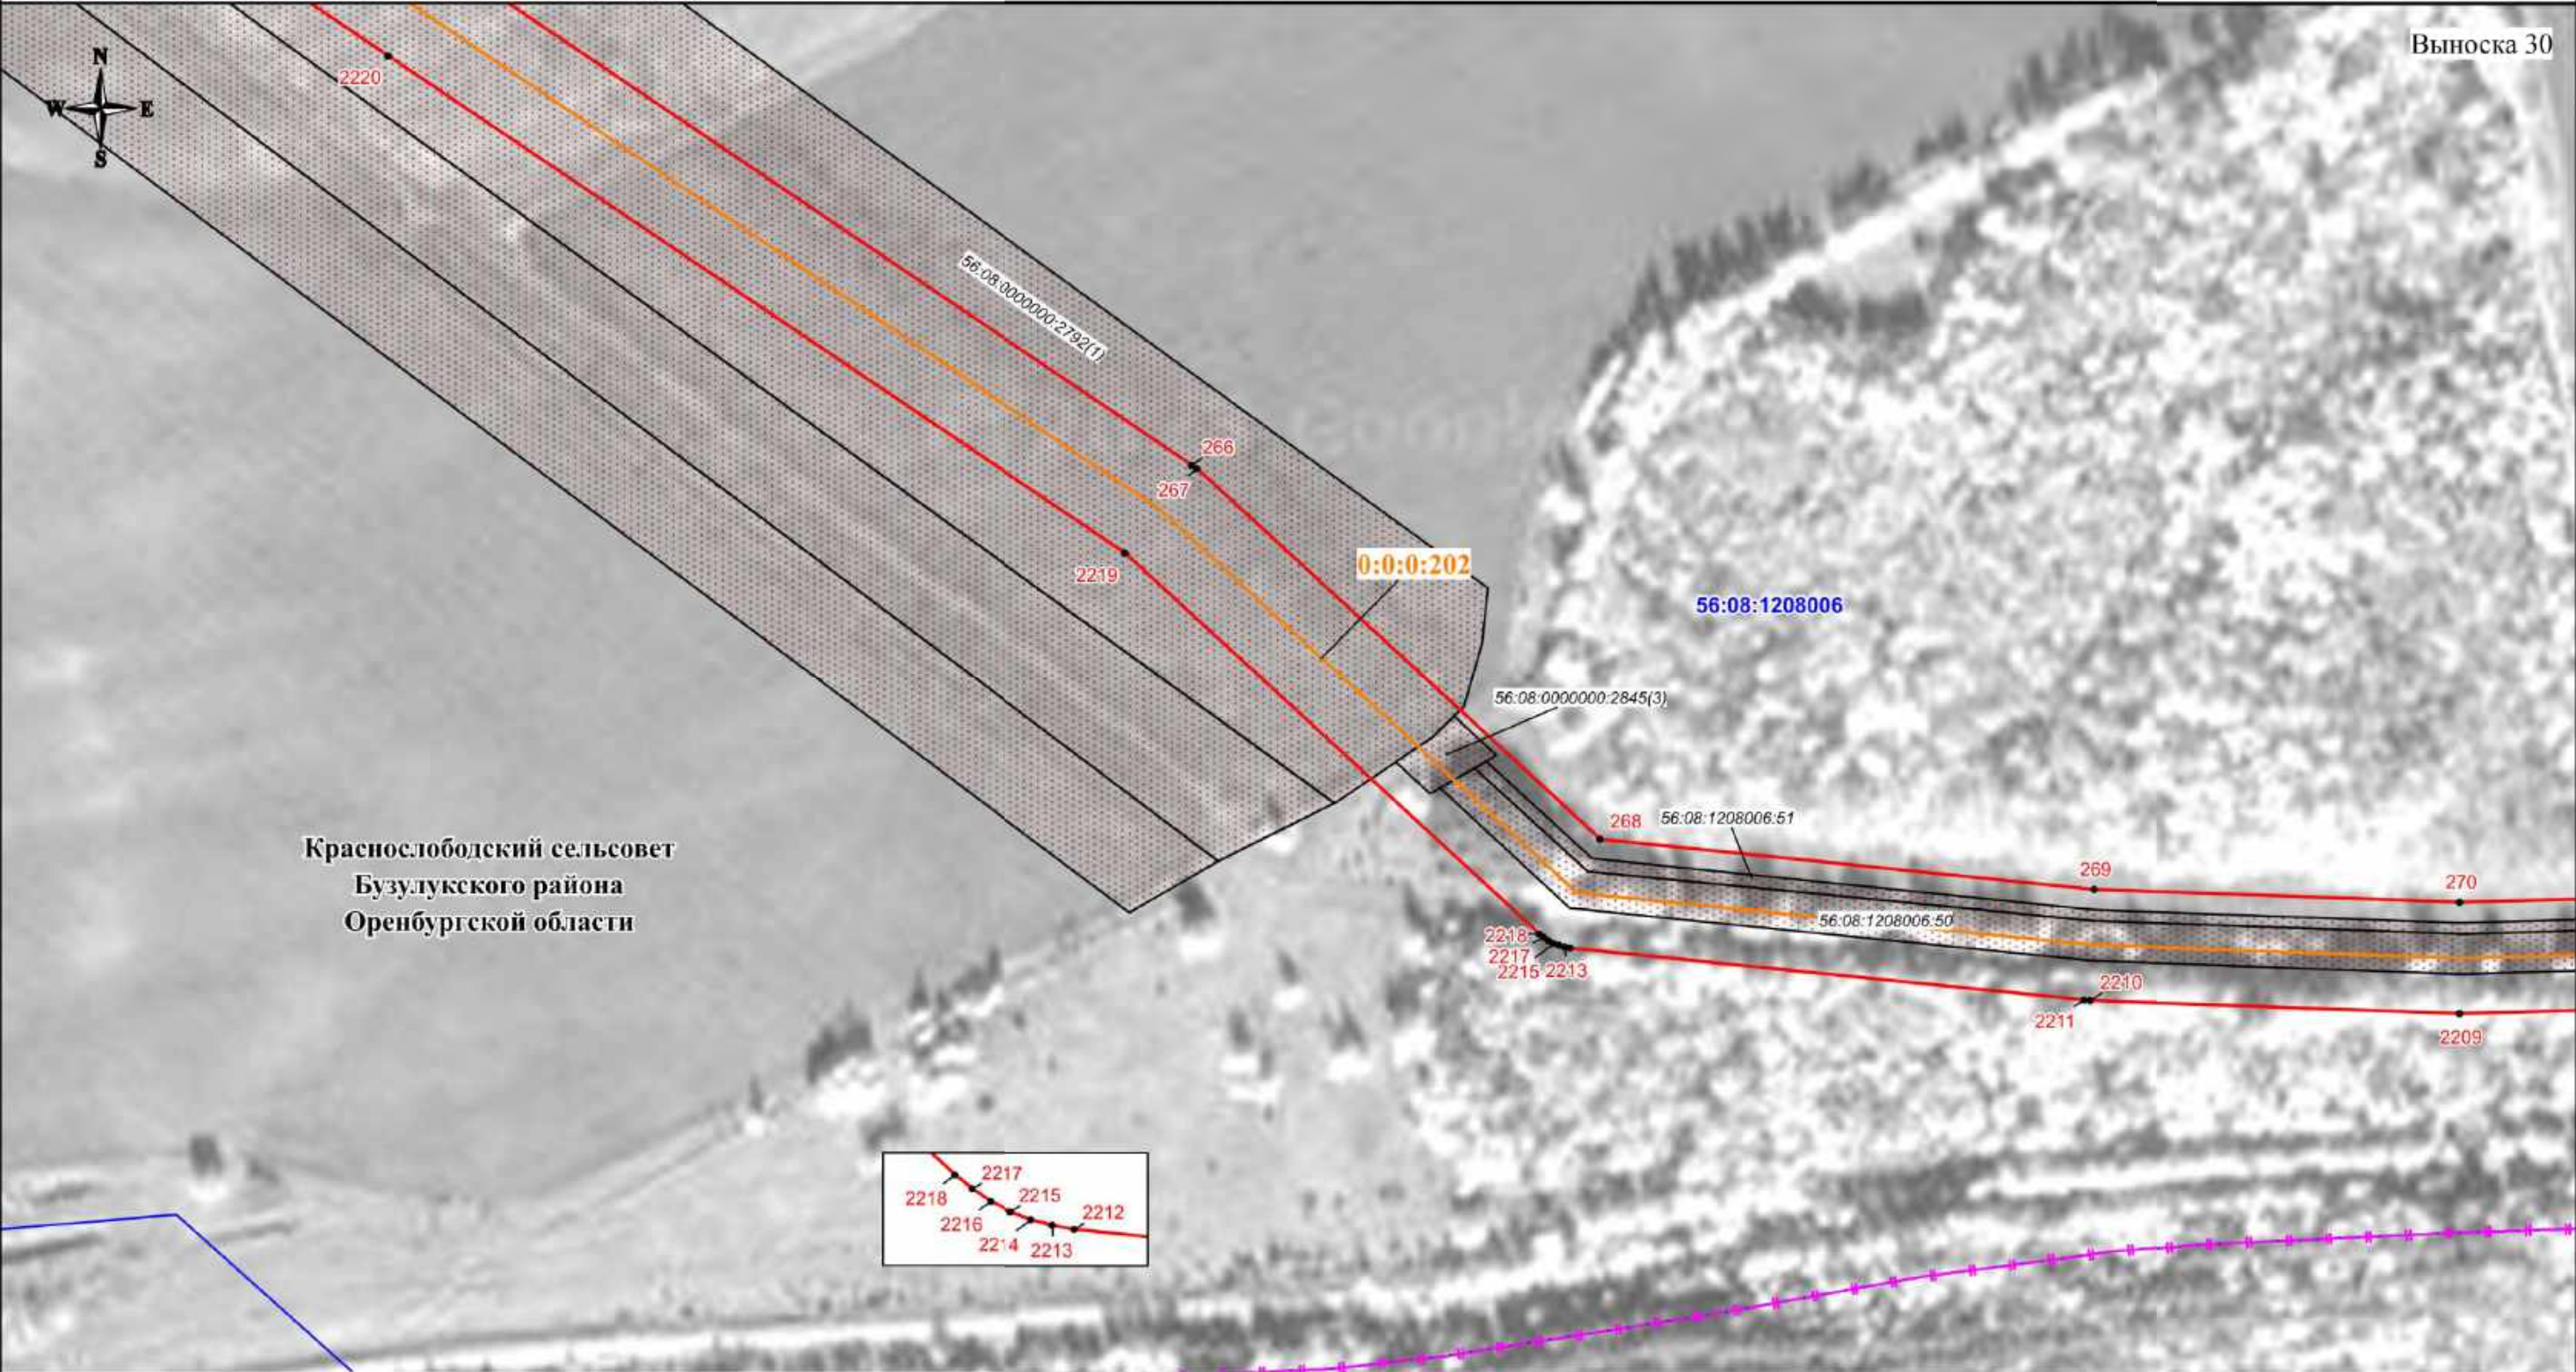

Используемые условные знаки и обозначения:

- проектная граница публичного сервитута
- характерная точка границы публичного сервитута
- номер характерной точки границы публичного сервитута
- граница муниципального образования
- граница кадастрового квартала
- граница земельного участка, сведения о которой имеются в ЕГРН
- ось магистрального нефтепровода

56:08:1505001 - номер кадастрового квартала  
56:08:1505001:44 - кадастровый номер земельного участка  
0:0:0:202 - кадастровый номер инженерного сооружения  
Оренбургская область - наименование административно-территориальных образований

Кадастровый инженер  
Подпись: О.Н. Иванова/ Дата "03" 06 2024 г.  
Место для отпечатка (примечание: составившего описание местоположения границ объекта)

Масштаб 1:3000



СХЕМА РАСПОЛОЖЕНИЯ ГРАНИЦ ПУБЛИЧНОГО СЕРВИТУТА

Публичный сервитут в отношении земель и земельных участков в целях эксплуатации магистрального нефтепровода федерального значения "Линейное сооружение - Магистральный нефтепровод "Покровка-Кротовка" (участок 0-173). Диаметр 500 мм"

Выноска 31


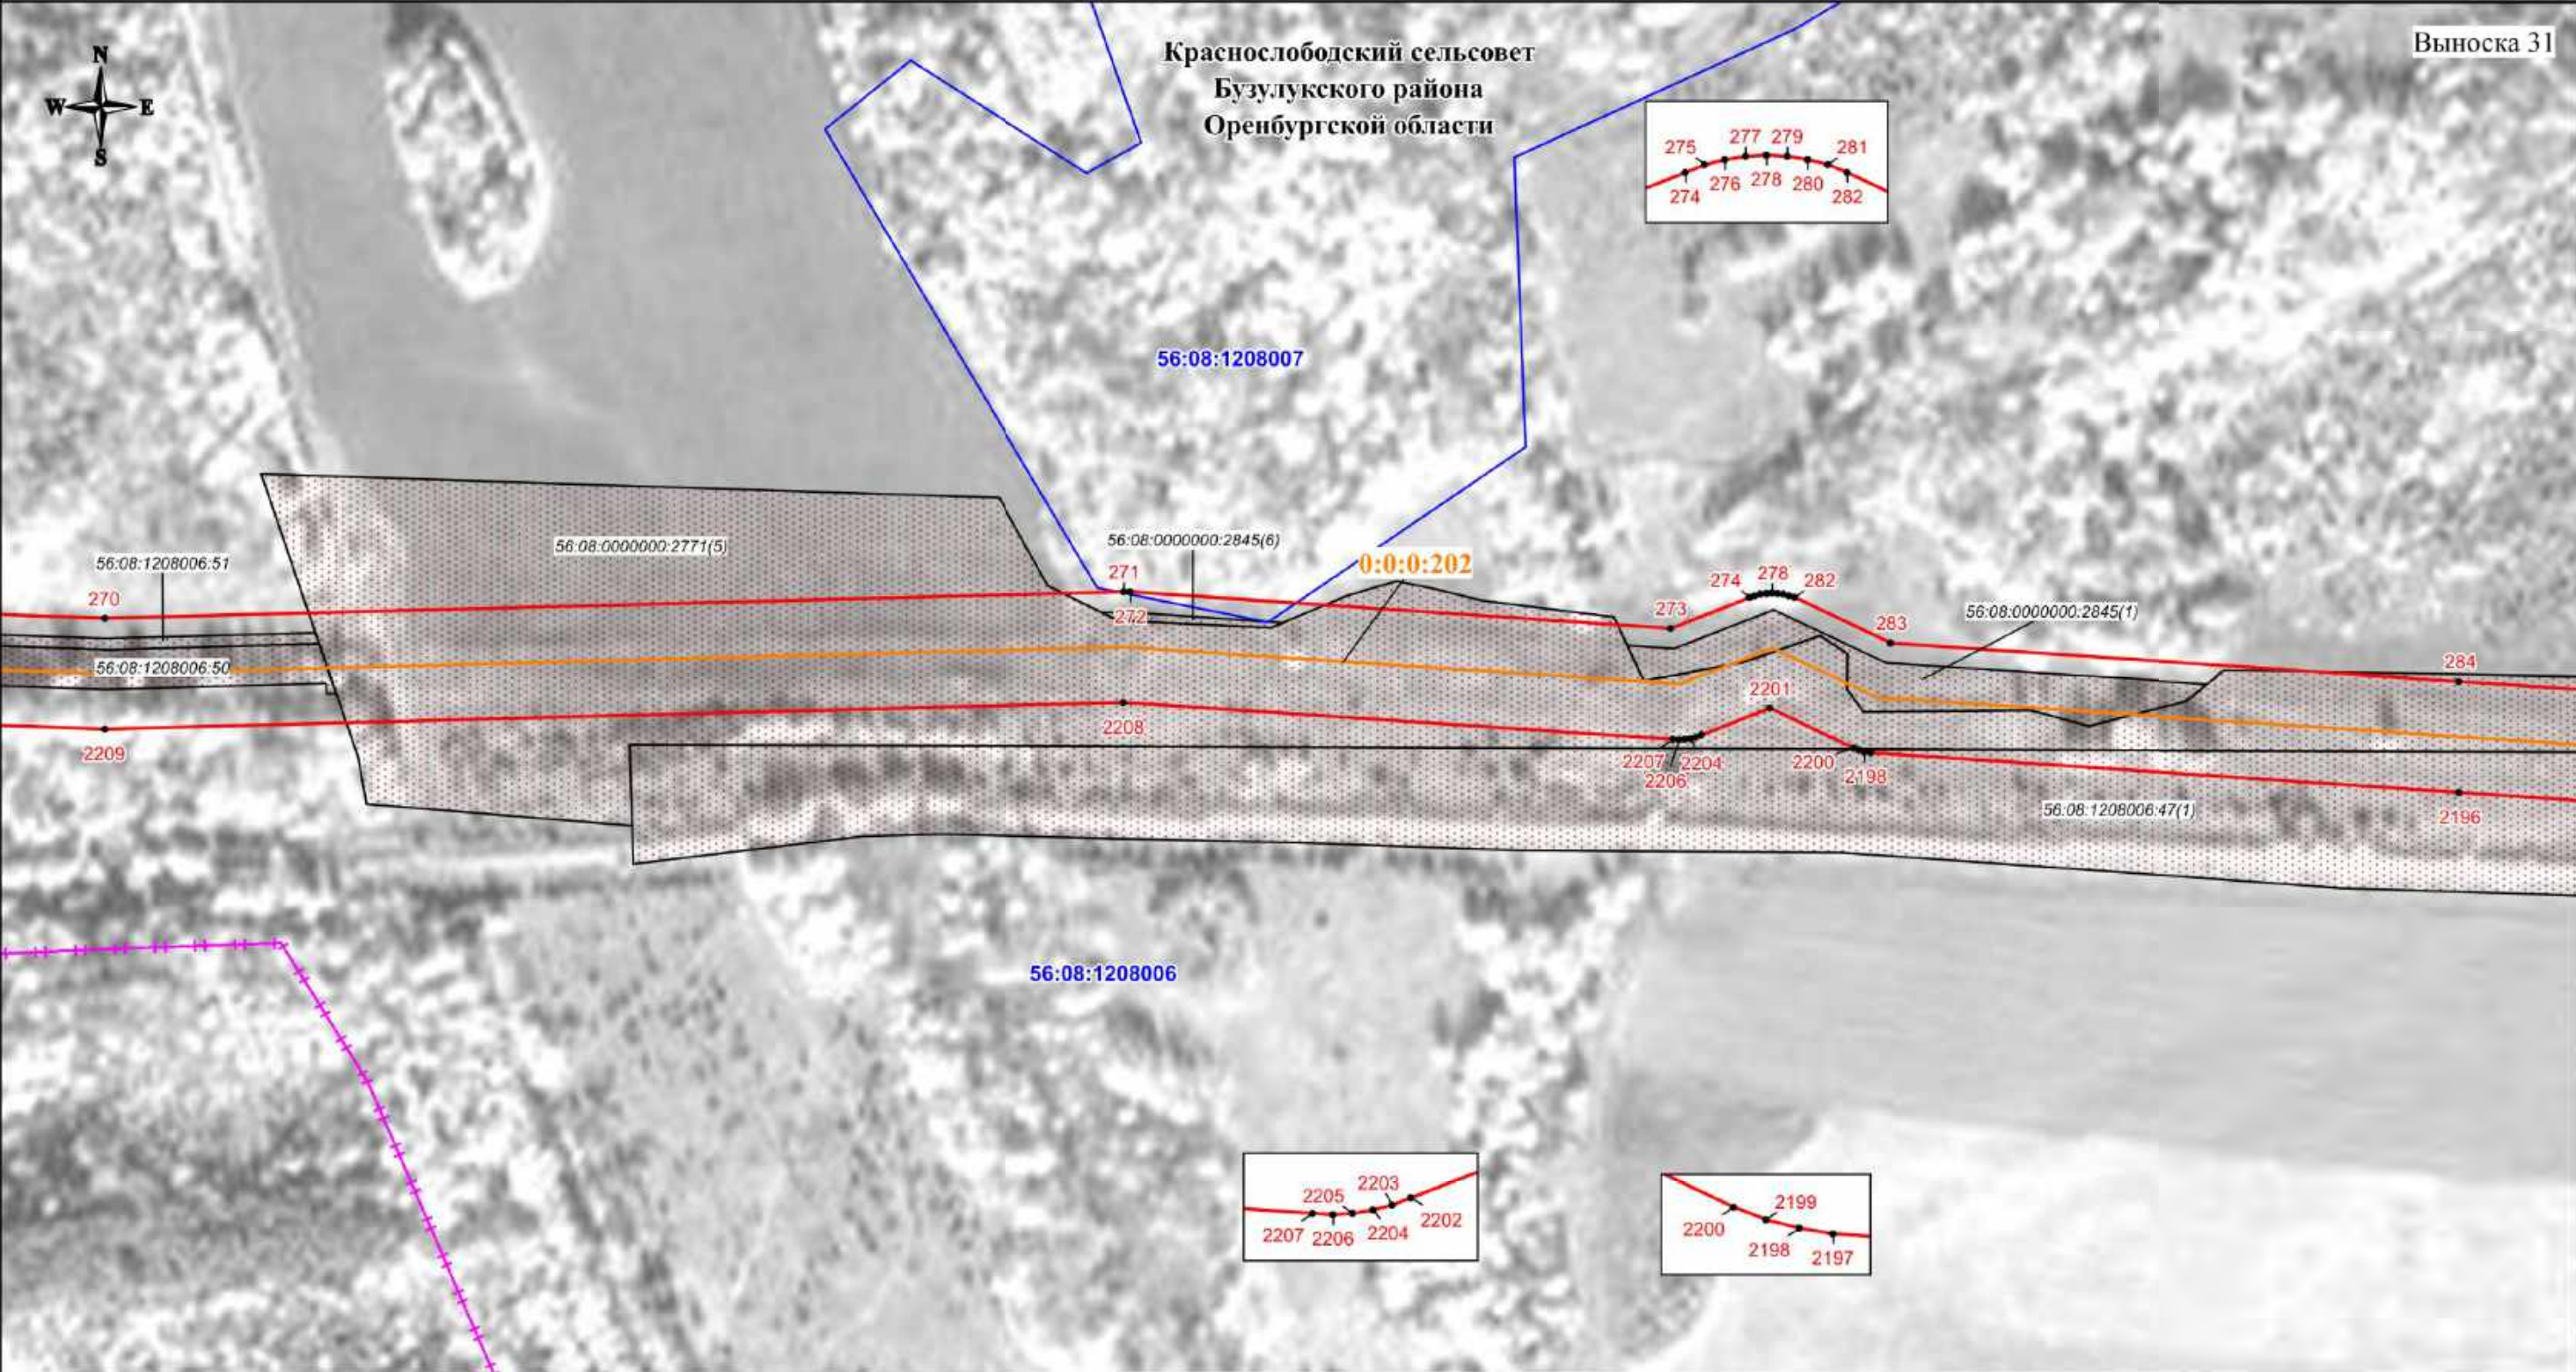




СХЕМА РАСПОЛОЖЕНИЯ ГРАНИЦ ПУБЛИЧНОГО СЕРВИТУТА

Публичный сервитут в отношении земель и земельных участков в целях эксплуатации магистрального нефтепровода федерального значения "Линейное сооружение - Магистральный нефтепровод "Покровка-Кротовка" (участок 0-173). Диаметр 500 мм"

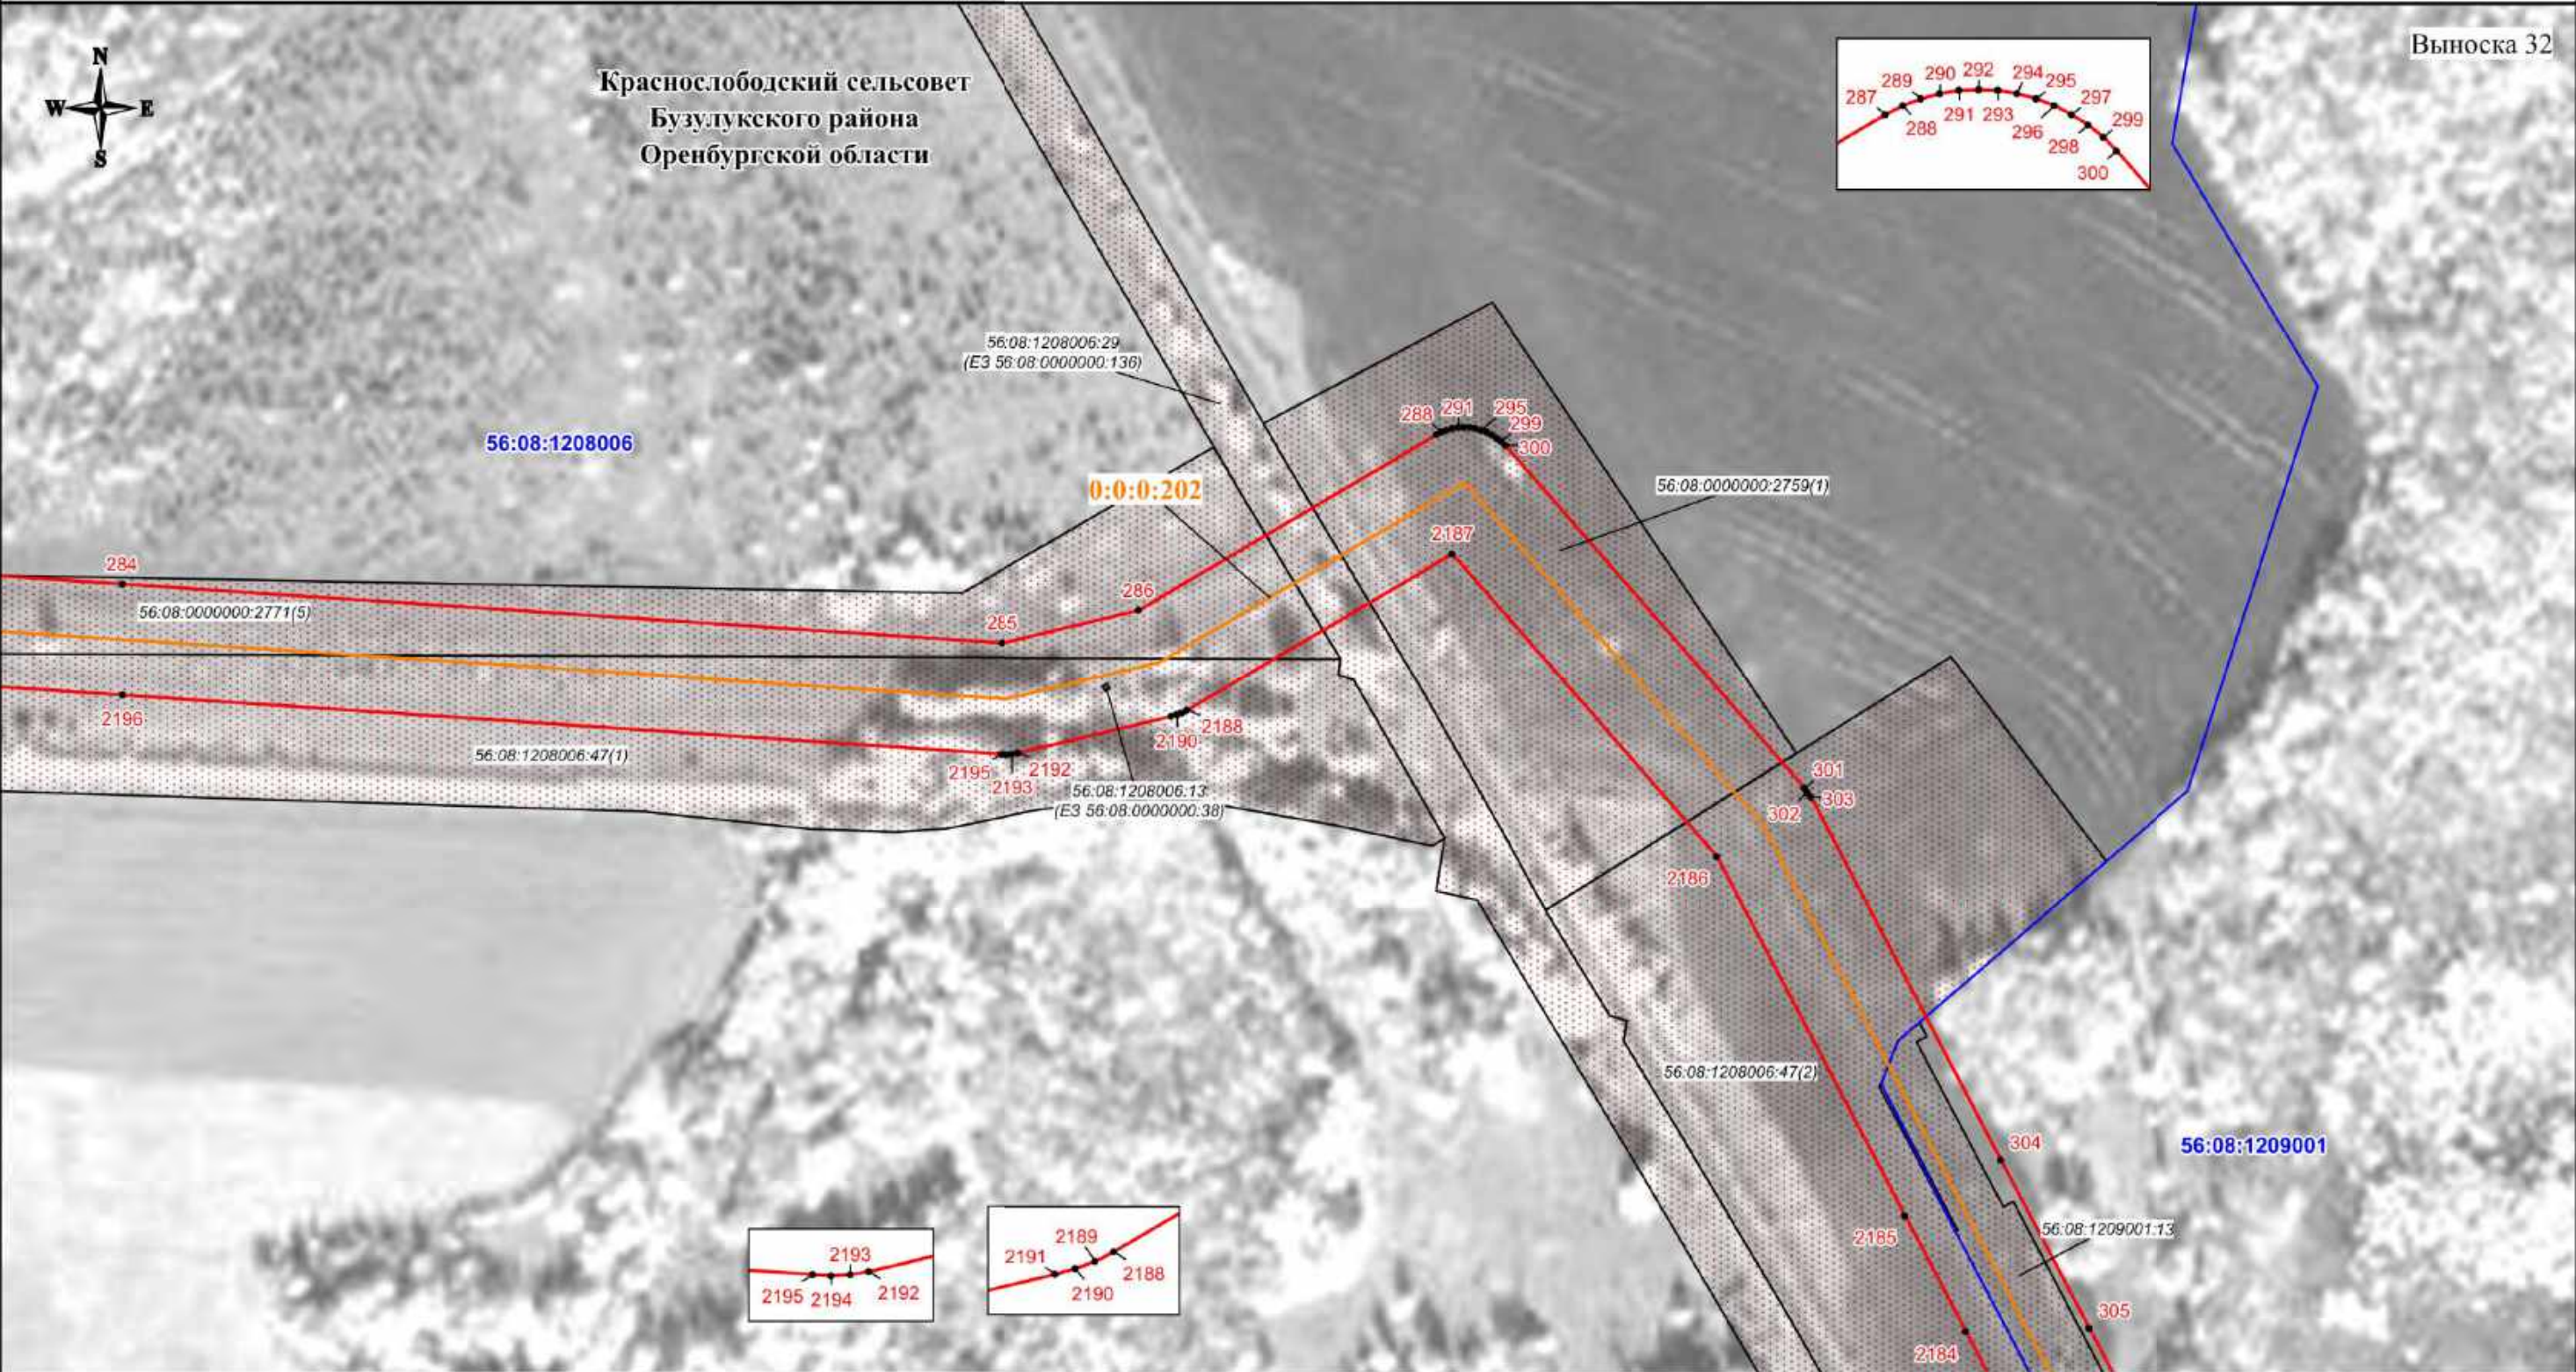

Выноска 32

Используемые условные знаки и обозначения:

- проектная граница публичного сервитута
- характерная точка границы публичного сервитута
- номер характерной точки границы публичного сервитута
- граница муниципального образования
- граница кадастрового квартала
- граница земельного участка, сведения о которой имеются в ЕГРН
- ось магистрального нефтепровода

56:08:1505001 - номер кадастрового квартала  
56:08:1505001:44 - кадастровый номер земельного участка  
0:0:0:202 - кадастровый номер инженерного сооружения  
Оренбургская область - наименование административно-территориальных образований

Кадастровый инженер  
Подпись: О.Н. Иванова/ Дата "03" 06 2024 г.  
Место для отпечатка (при наличии), составившего описание местоположения границ объекта


Масштаб 1:3000



# СХЕМА РАСПОЛОЖЕНИЯ ГРАНИЦ ПУБЛИЧНОГО СЕРВИТУТА

Публичный сервитут в отношении земель и земельных участков в целях эксплуатации магистрального нефтепровода федерального значения "Линейное сооружение - Магистральный нефтепровод "Покровка-Кротовка" (участок 0-173). Диаметр 500 мм"

Выноска 33

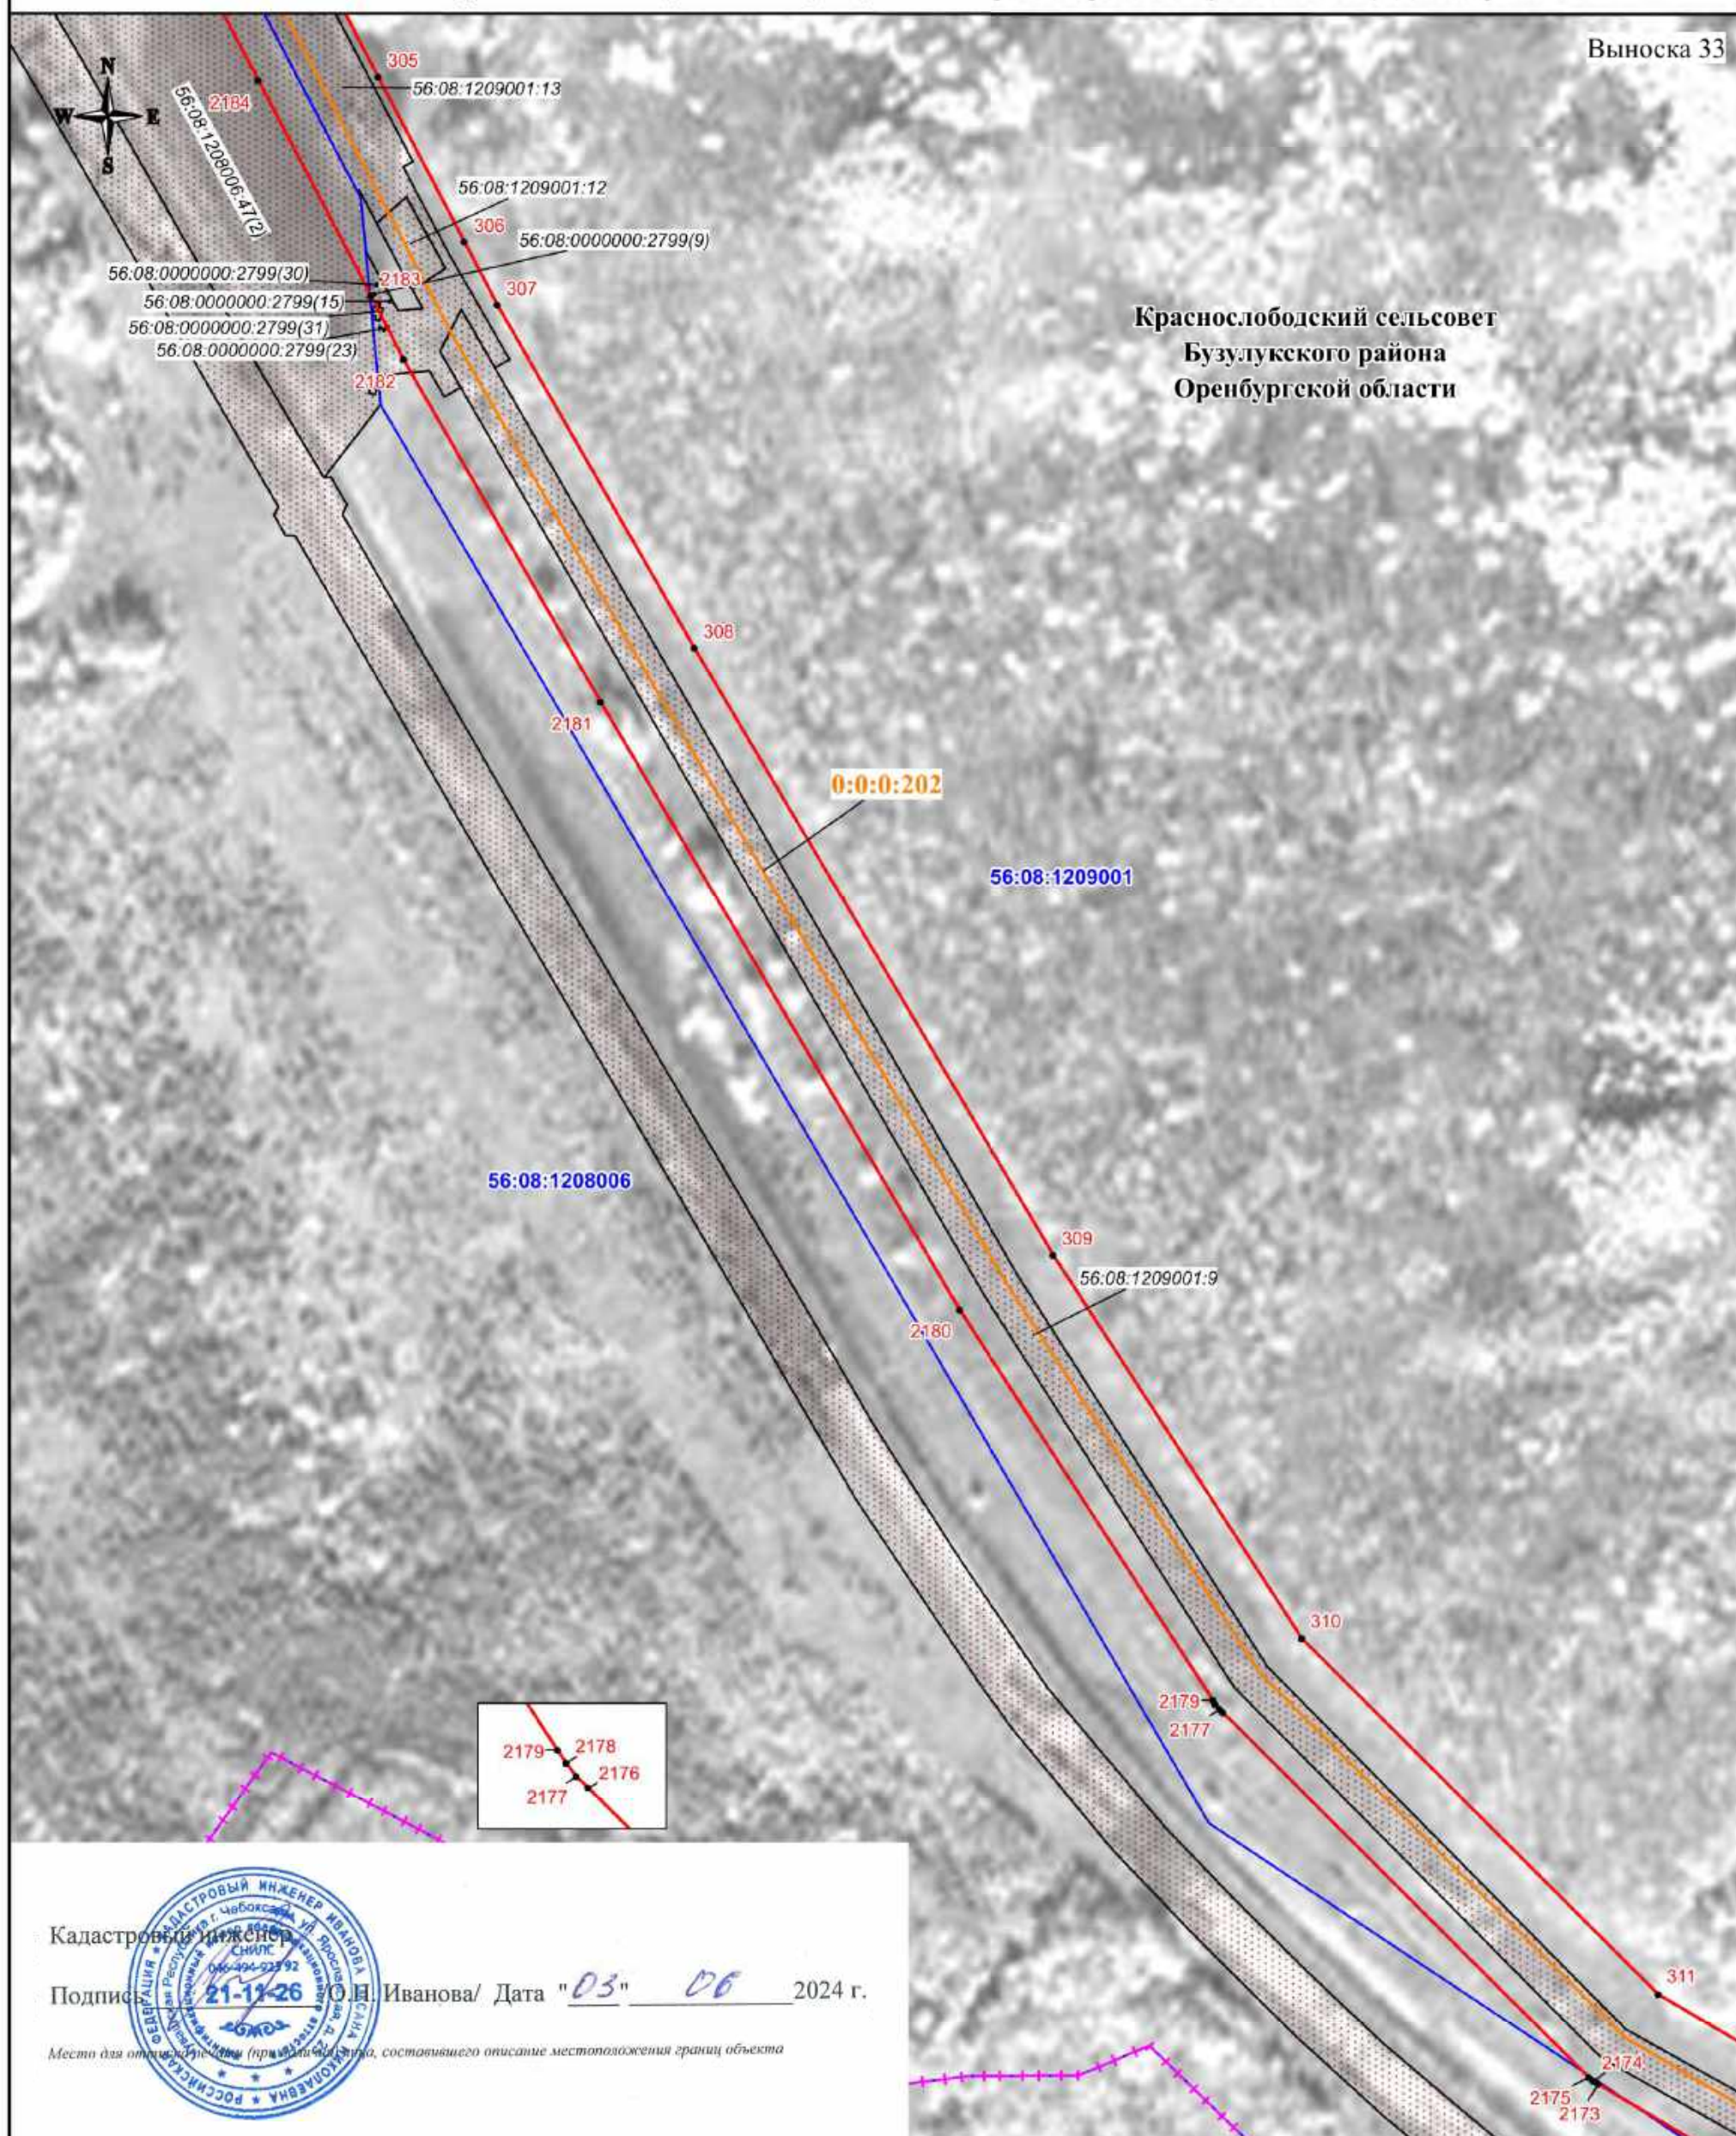

## Используемые условные знаки и обозначения:


- проектная граница публичного сервитута
- - характерная точка границы публичного сервитута
- 1 - номер характерной точки границы публичного сервитута
- - - - - граница муниципального образования
- - - - - граница кадастрового квартала
- - - - - граница земельного участка, сведения о которой имеются в ЕГРН
- - - - - ось магистрального нефтепровода

- 56:08:1505001 - номер кадастрового квартала
- 56:08:1505001:44 - кадастровый номер земельного участка
- 0:0:0:202 - кадастровый номер инженерного сооружения
- Оренбургская область - наименование административно-территориальных образований



# СХЕМА РАСПОЛОЖЕНИЯ ГРАНИЦ ПУБЛИЧНОГО СЕРВИТУТА

Публичный сервитут в отношении земель и земельных участков в целях эксплуатации магистрального нефтепровода федерального значения "Линейное сооружение - Магистральный нефтепровод "Покровка-Кротовка" (участок 0-173). Диаметр 500 мм"

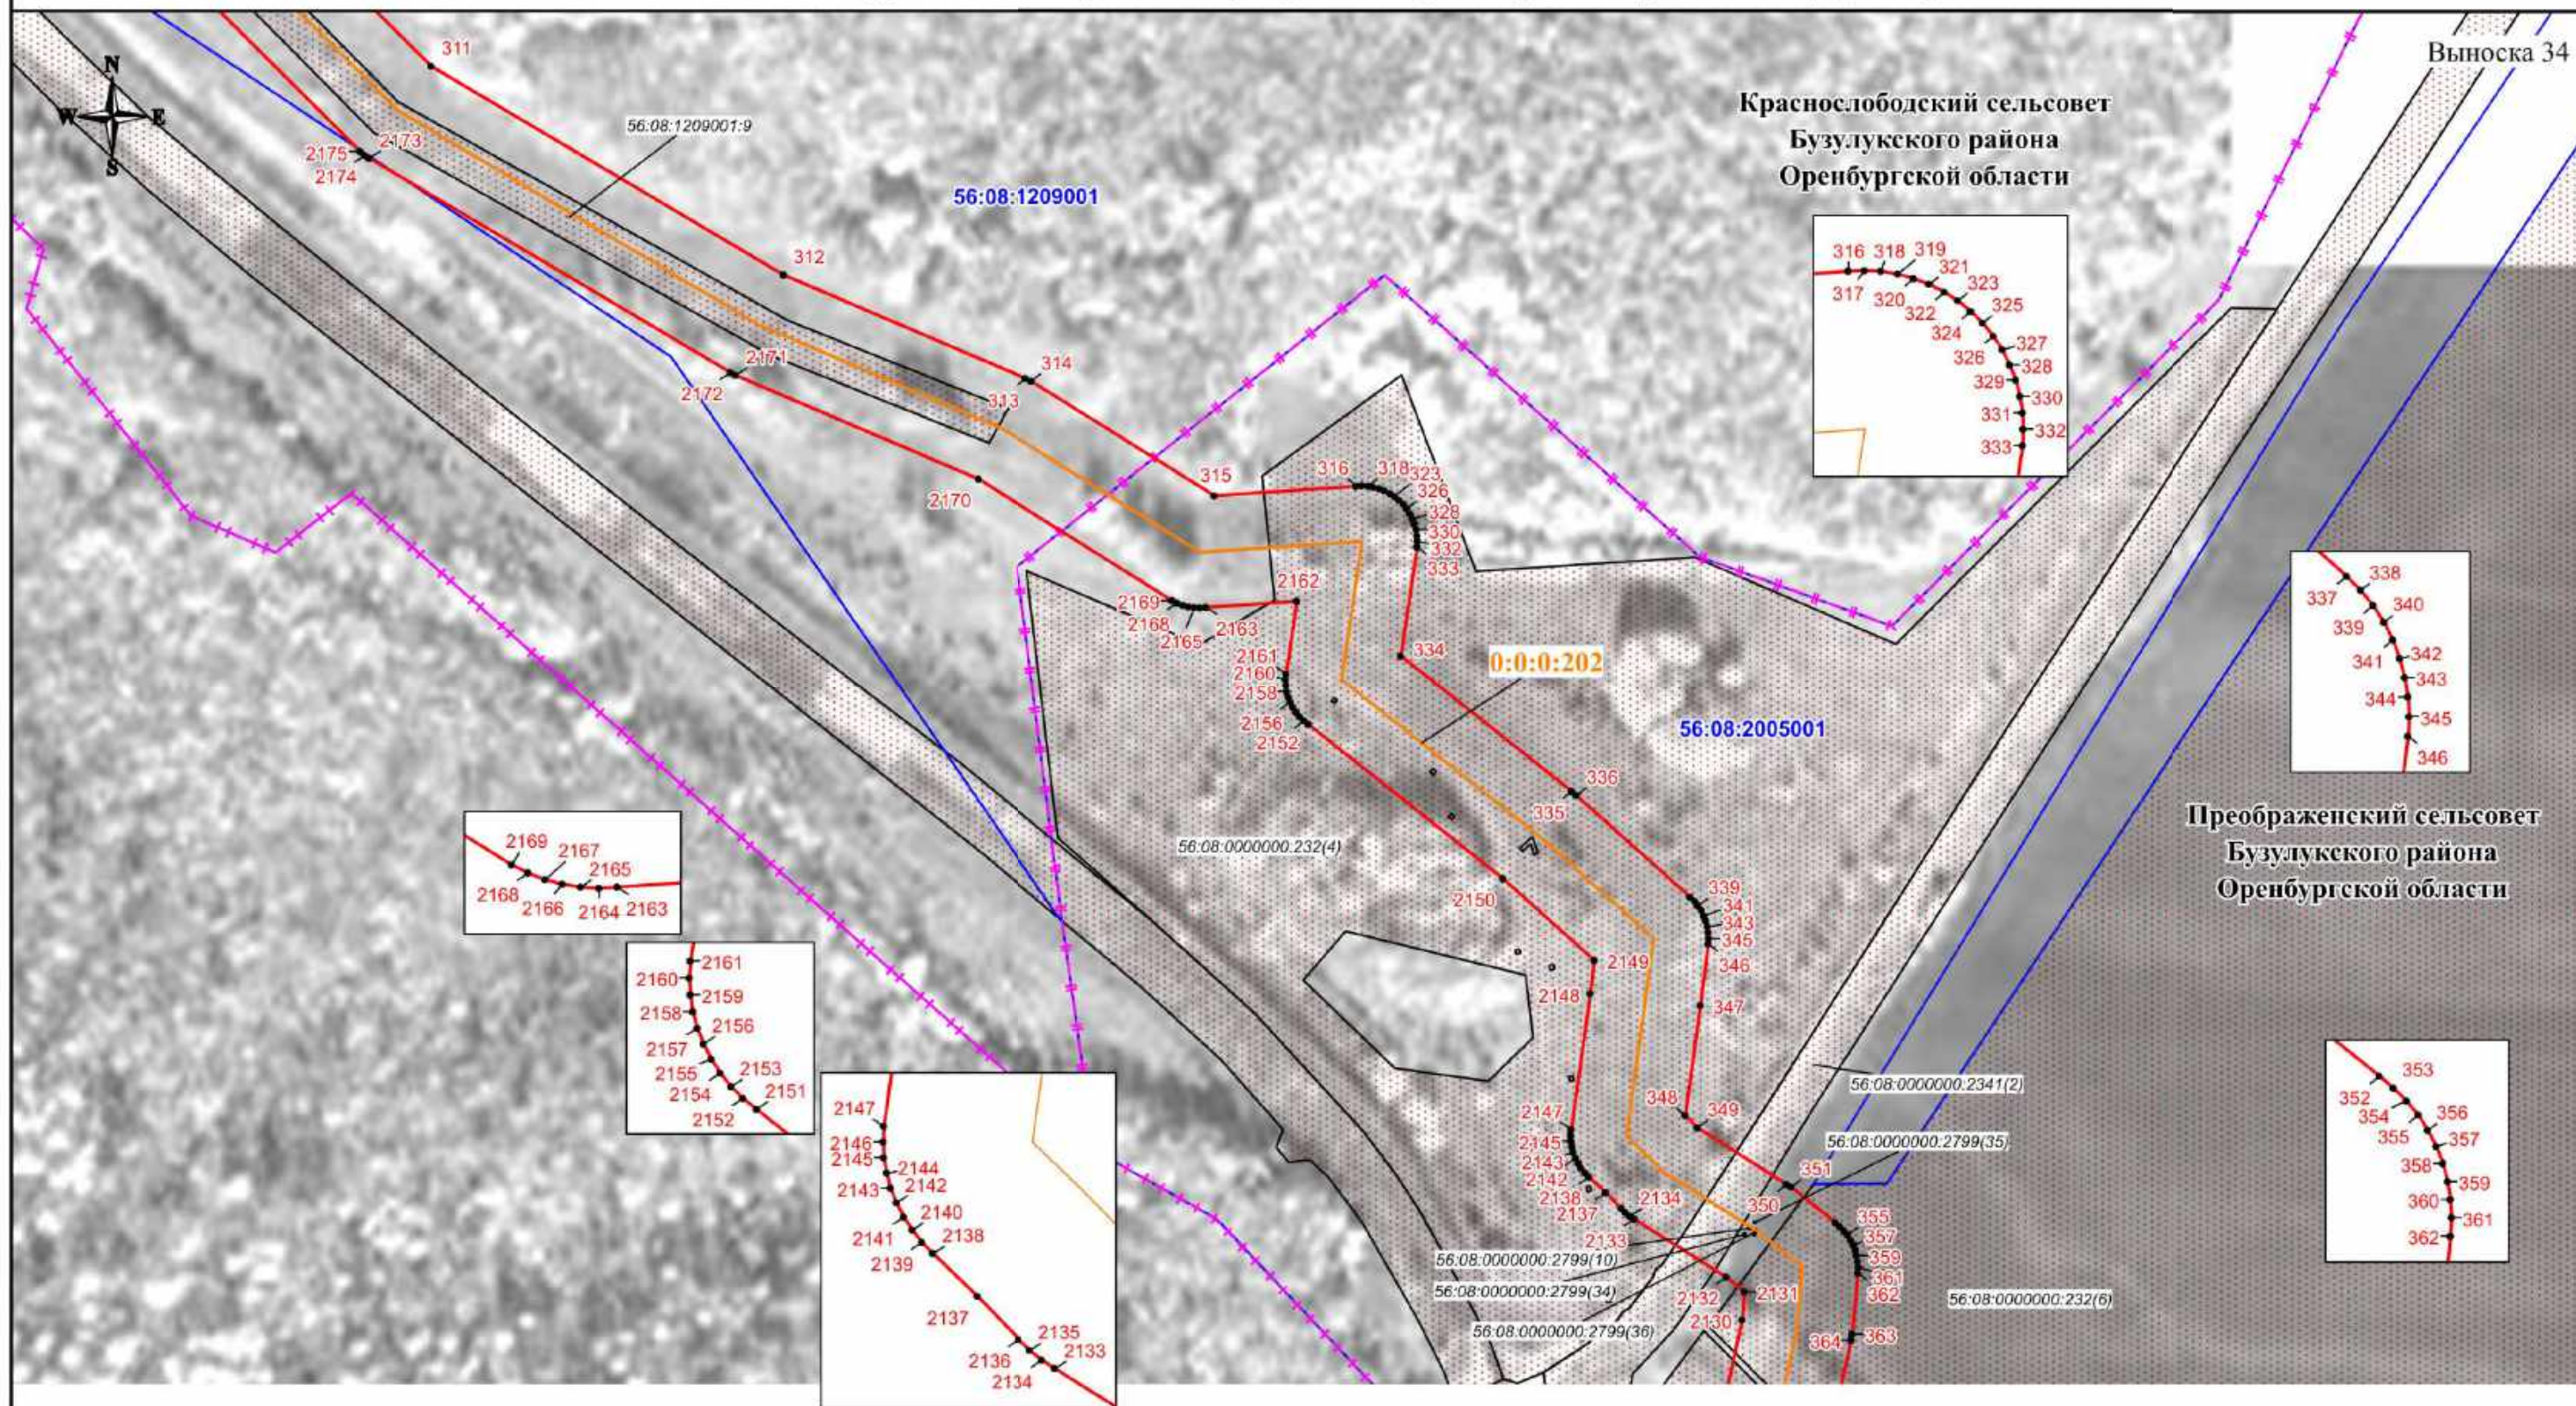

## Используемые условные знаки и обозначения:

- проектная граница публичного сервитута
- - характерная точка границы публичного сервитута
- 1 - номер характерной точки границы публичного сервитута
- - - - - граница муниципального образования
- - - - - граница кадастрового квартала
- - - - - граница земельного участка, сведения о которой имеются в ЕГРН
- - - - - ось магистрального нефтепровода

56:08:1505001 - номер кадастрового квартала  
 56:08:1505001:44 - кадастровый номер земельного участка  
 0:0:0:202 - кадастровый номер инженерного сооружения  
 Оренбургская область - наименование административно-территориальных образований

Кадастровый инженер  
 Подпись: О.Н. Иванова / Дата: "03" 06 2024 г.


Место для отнесения (примечания) к плану, составившего описание местоположения границ объекта

Масштаб 1:3000



СХЕМА РАСПОЛОЖЕНИЯ ГРАНИЦ ПУБЛИЧНОГО СЕРВИТУТА

Публичный сервитут в отношении земель и земельных участков в целях эксплуатации магистрального нефтепровода федерального значения "Линейное сооружение - Магистральный нефтепровод "Покровка-Кротовка" (участок 0-173). Диаметр 500 мм"

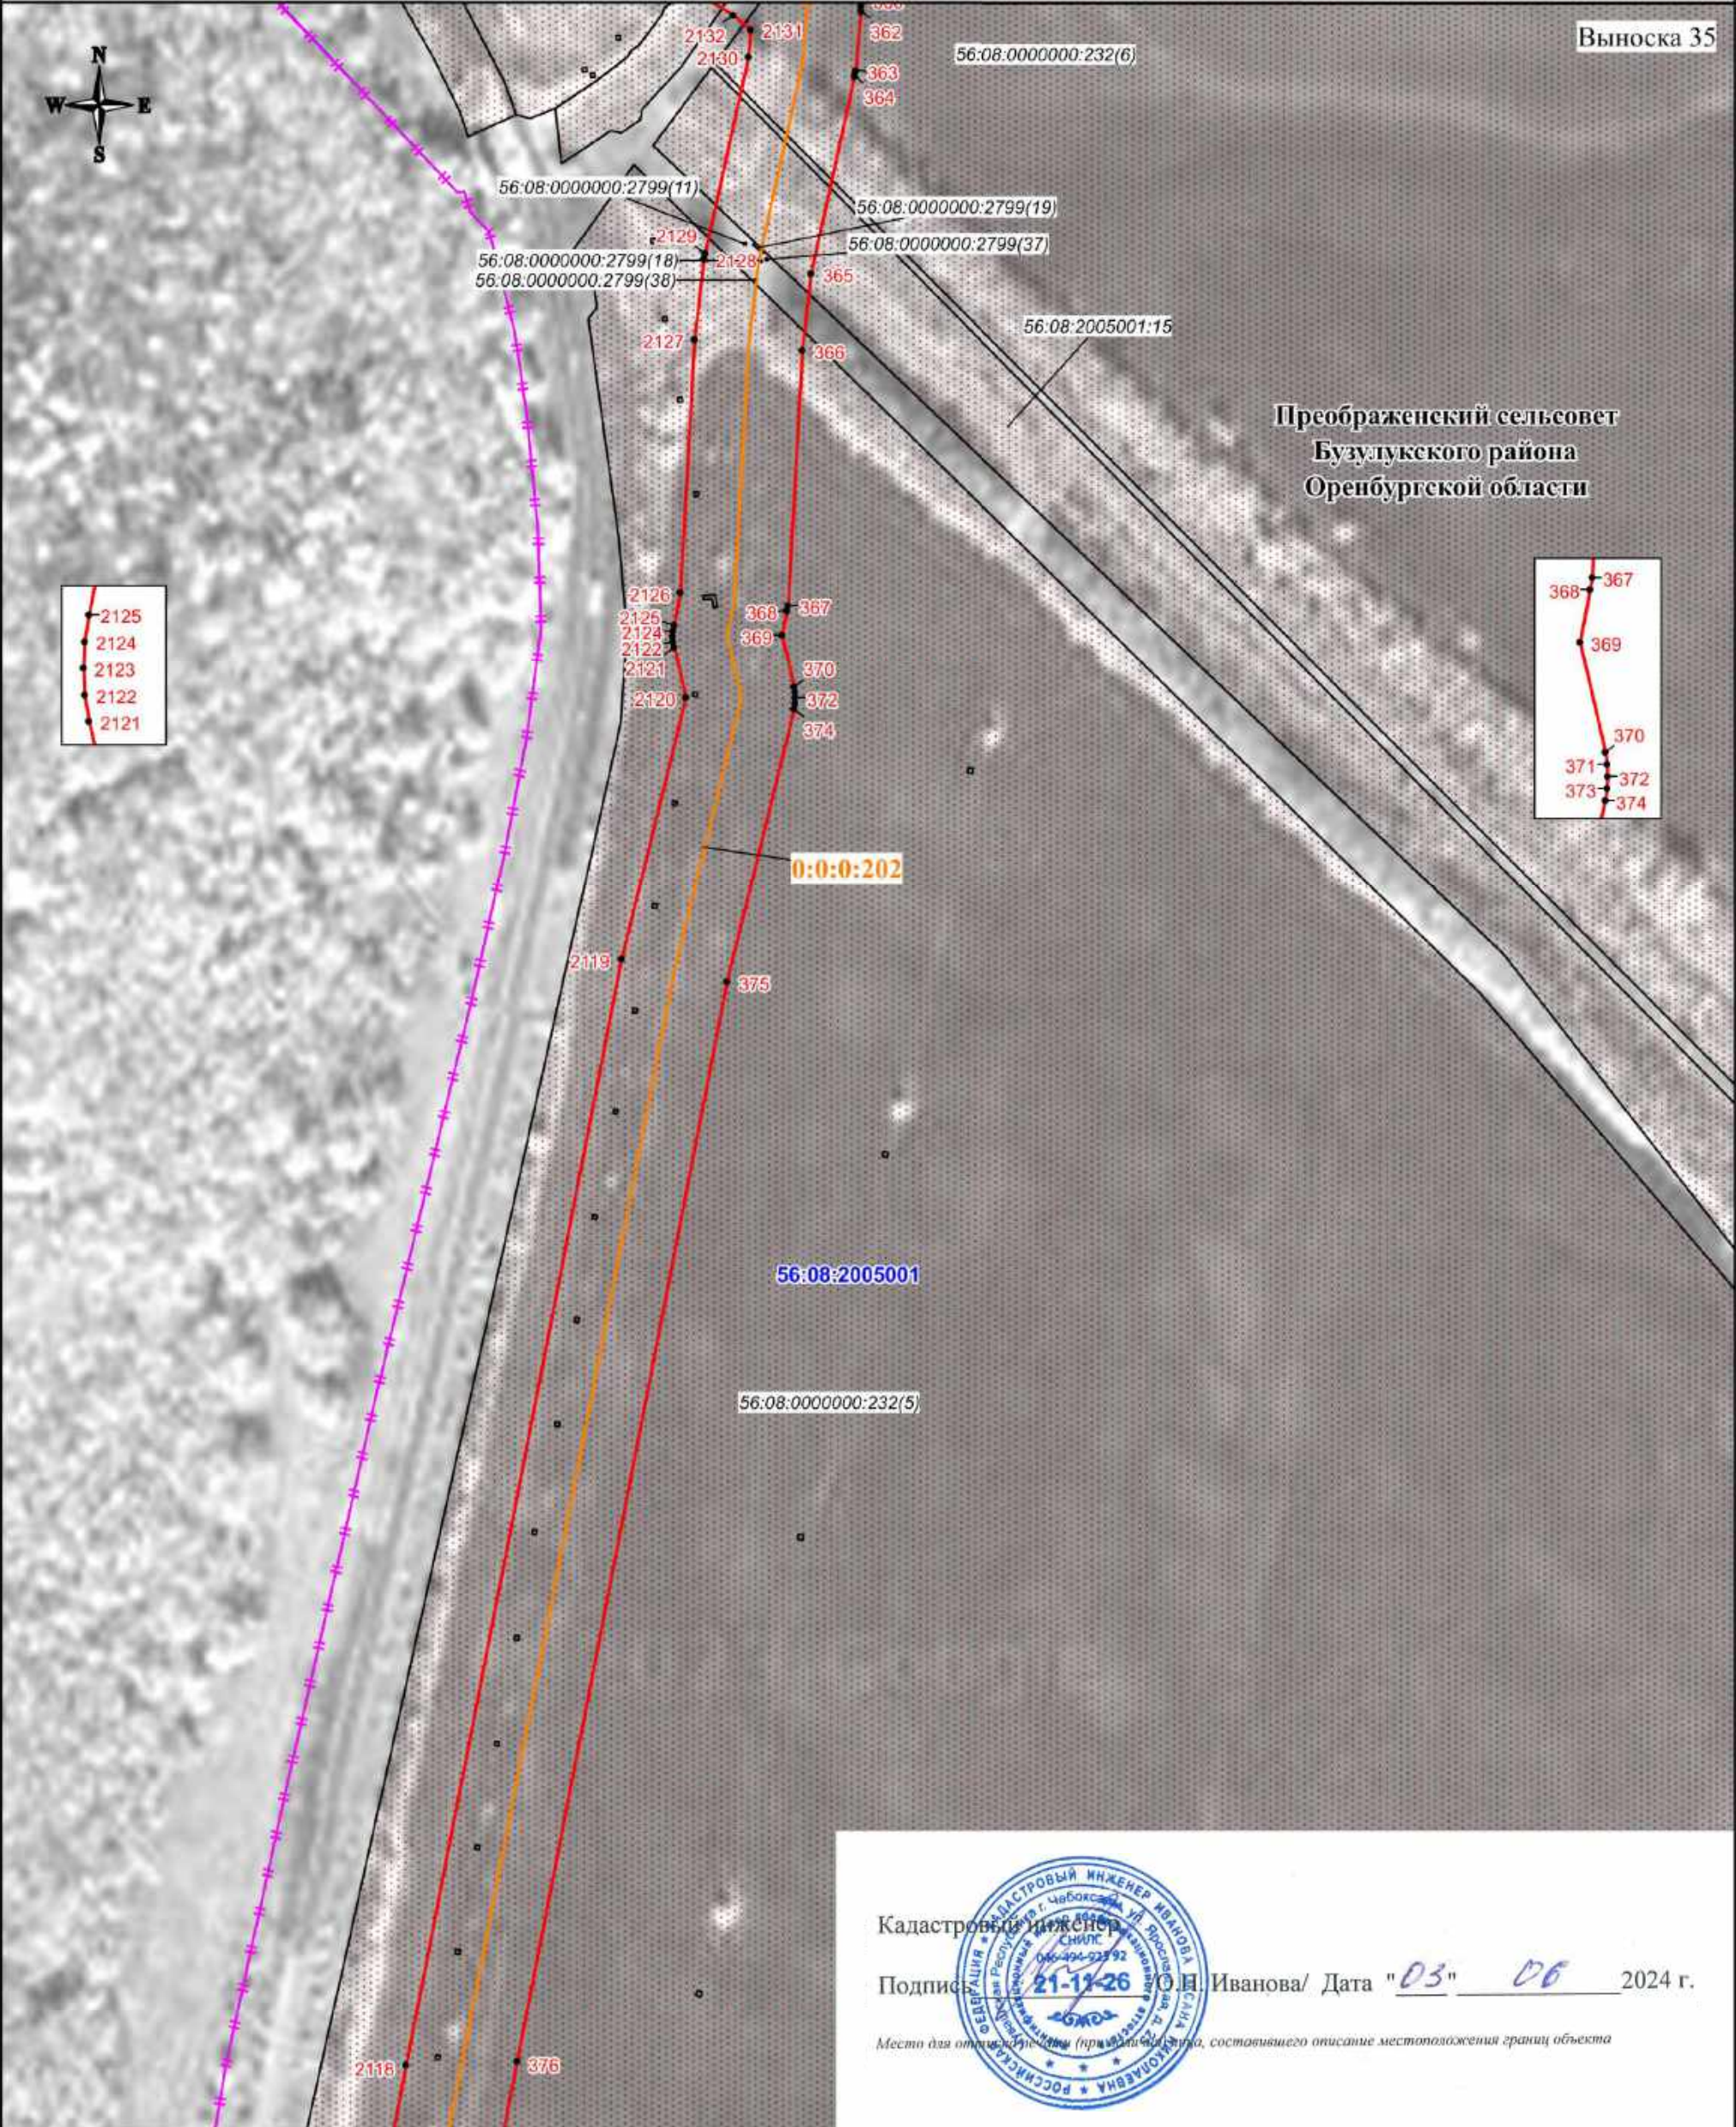

Используемые условные знаки и обозначения:

- проектная граница публичного сервитута
- характеристическая точка границы публичного сервитута
- номер характеристической точки границы публичного сервитута
- граница муниципального образования
- граница кадастрового квартала
- граница земельного участка, сведения о которой имеются в ЕГРН
- ось магистрального нефтепровода

Масштаб 1:3000

56:08:1505001 - номер кадастрового квартала  
56:08:1505001:44 - кадастровый номер земельного участка  
0:0:0:202 - кадастровый номер инженерного сооружения  
Оренбургская область - наименование административно-территориальных образований



СХЕМА РАСПОЛОЖЕНИЯ ГРАНИЦ ПУБЛИЧНОГО СЕРВИТУТА

Публичный сервитут в отношении земель и земельных участков в целях эксплуатации магистрального нефтепровода федерального значения "Линейное сооружение - Магистральный нефтепровод "Покровка-Кротовка" (участок 0-173). Диаметр 500 мм"

Выноска 36

Преображенский сельсовет  
Бузулукского района  
Оренбургской области

Троицкий сельсовет  
Бузулукского района  
Оренбургской области

Кадастровый инженер  
Подпись  О.Н. Иванова/ Дата "03" 06 2024 г.

Место для отнесения (примечания, ссылки, составившего описание местоположения границ объекта

Масштаб 1:3000

Используемые условные знаки и обозначения:

- проектная граница публичного сервитута
- характеристическая точка границы публичного сервитута
- номер характеристической точки границы публичного сервитута
- граница муниципального образования
- граница кадастрового квартала
- граница земельного участка, сведения о которой имеются в ЕГРН
- ось магистрального нефтепровода


56:08:1505001 - номер кадастрового квартала  
56:08:1505001:44 - кадастровый номер земельного участка  
0:0:0:202 - кадастровый номер инженерного сооружения  
Оренбургская - наименование административно-территориальных образований  
область



### СХЕМА РАСПОЛОЖЕНИЯ ГРАНИЦ ПУБЛИЧНОГО СЕРВИТУТА

Публичный сервитут в отношении земель и земельных участков в целях эксплуатации магистрального нефтепровода федерального значения "Линейное сооружение - Магистральный нефтепровод "Покровка-Кротовка" (участок 0-173). Диаметр 500 мм"

### Выводка 37

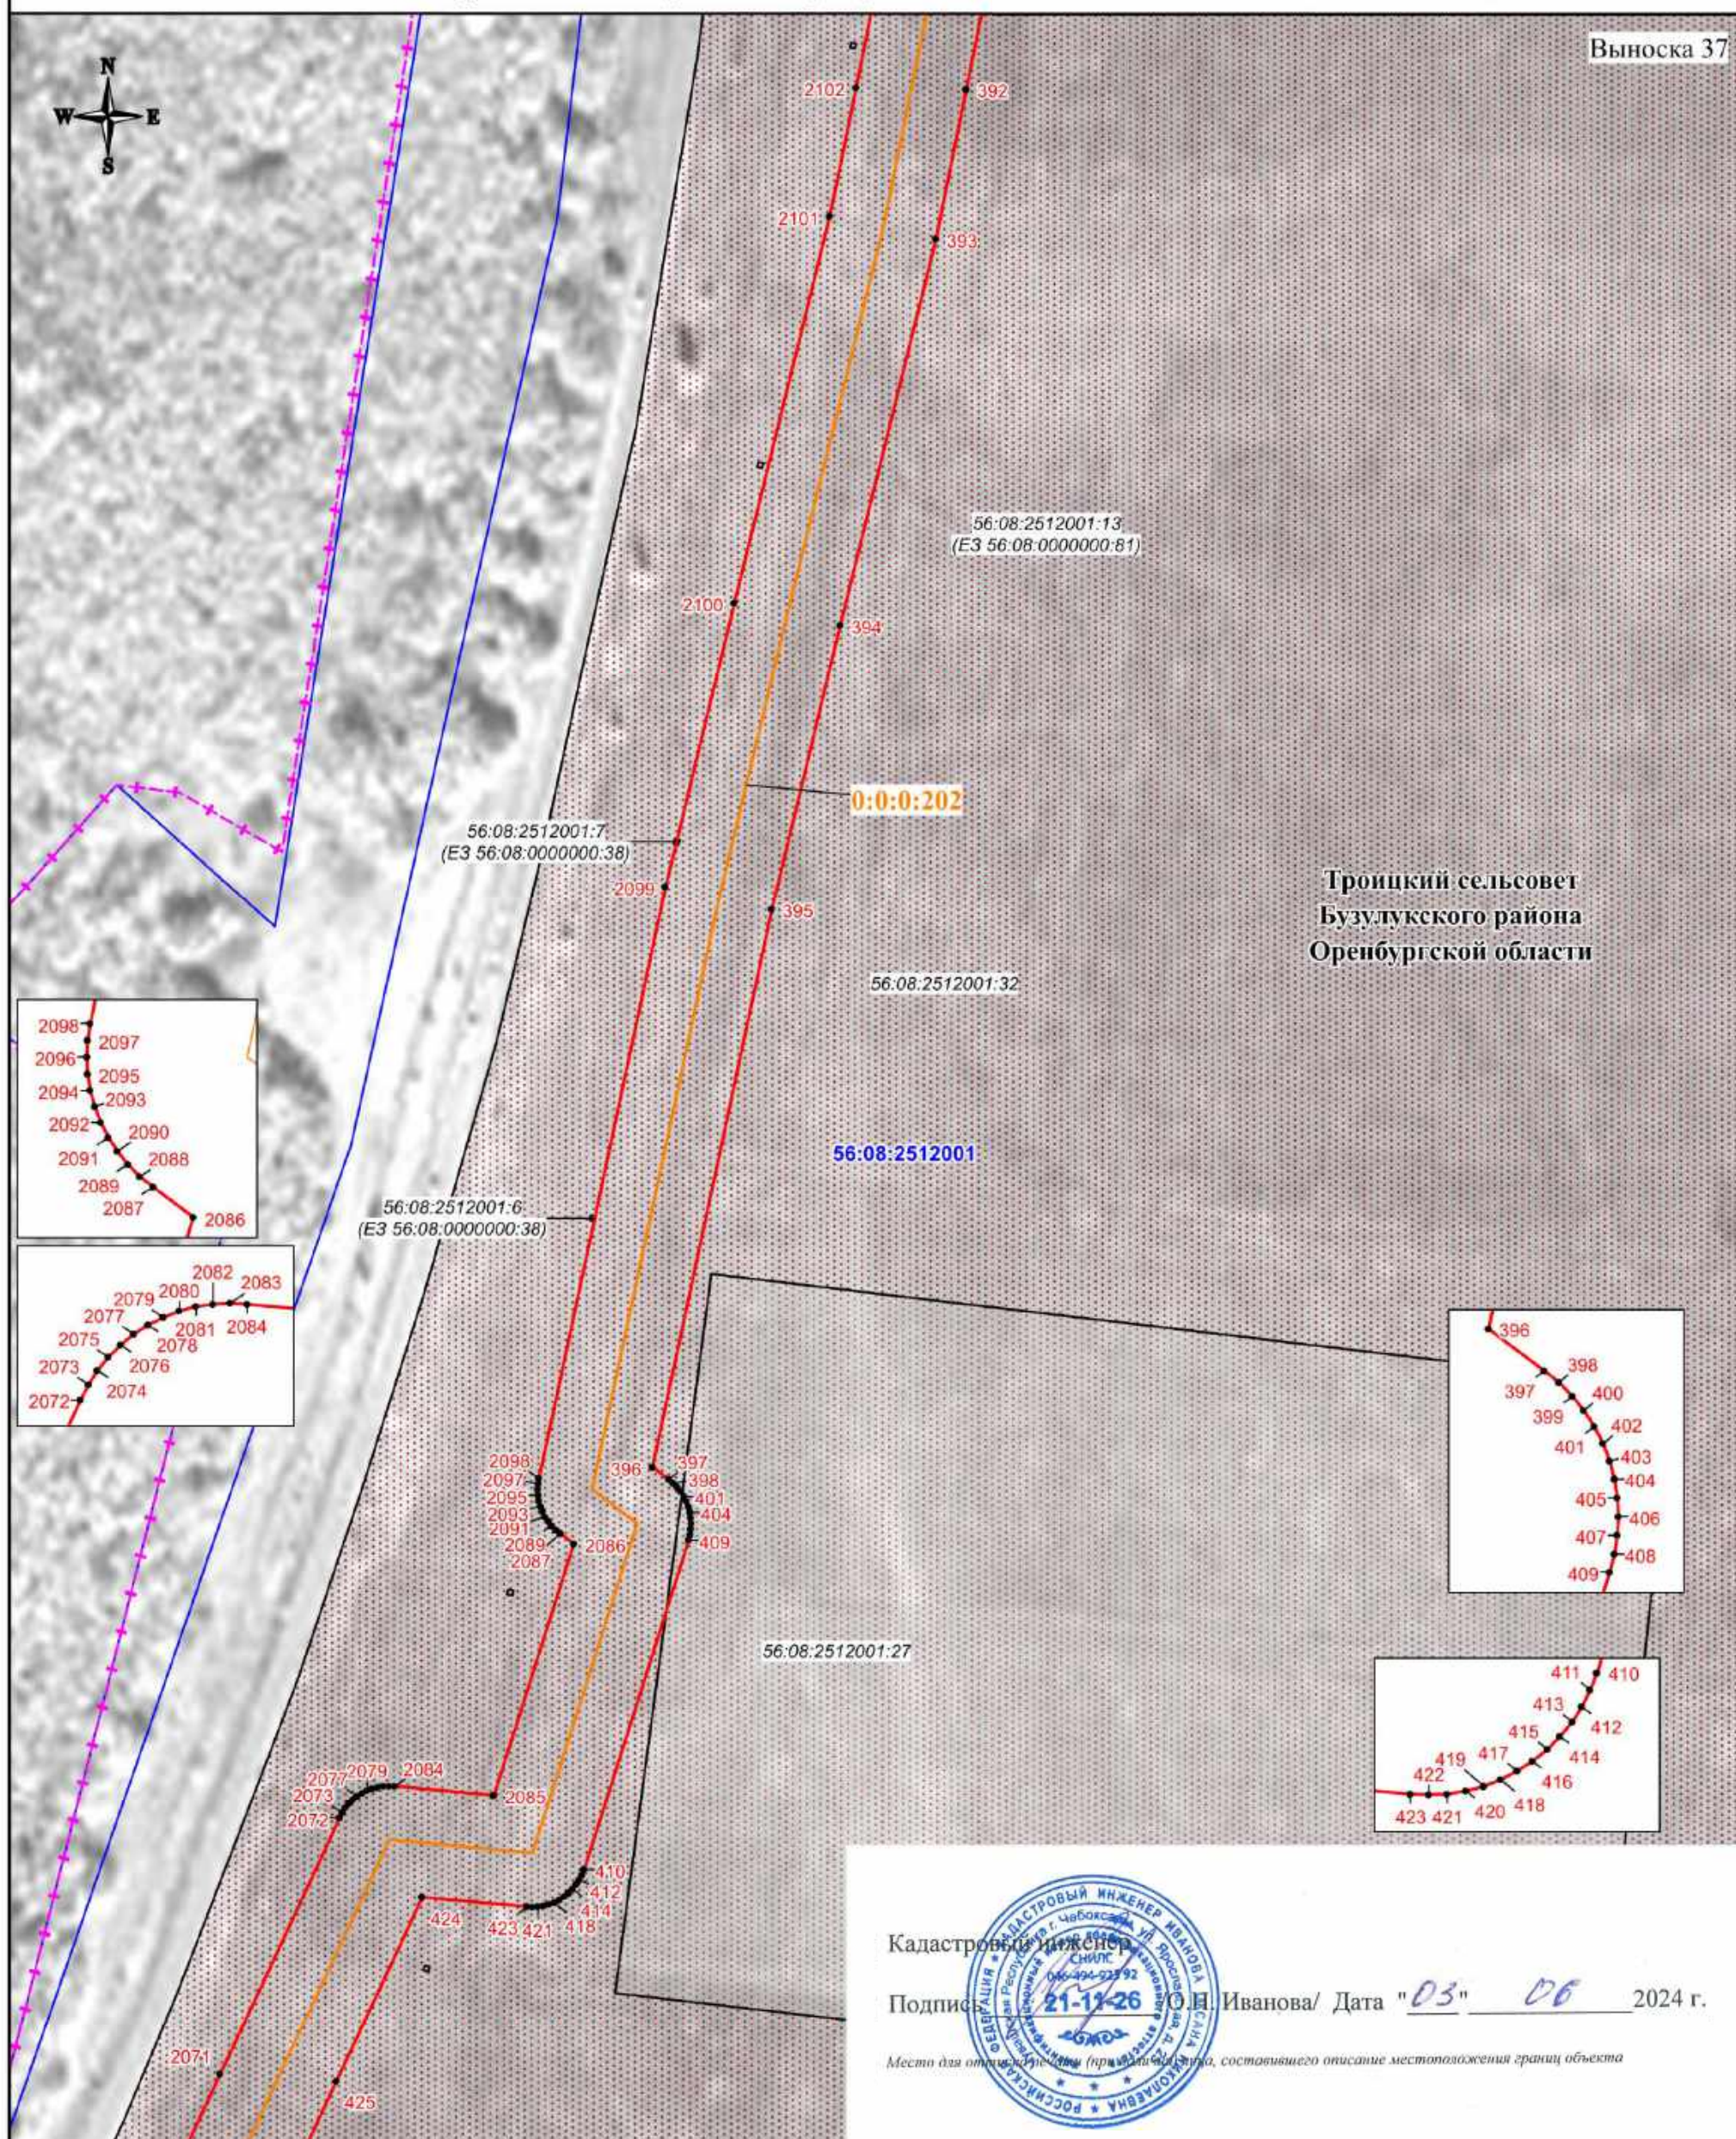

Кадастровый инженер

Подпись \_\_\_\_\_ 21-11-26 О.Н. Иванова/ Дата "03" 06 2024 г.

Место для отчета о деятельности (примечание 1), составившего описание местоположения границ объекта

**Масштаб 1:3000**

**Используемые условные знаки и обозначения:**


-  - проектная граница публичного сервитута
-  - характерная точка границы публичного сервитута
-  - номер характерной точки границы публичного сервитута
-  - граница муниципального образования
-  - граница кадастрового квартала
-  - граница земельного участка, сведения о которой имеются в ЕГРН
-  - ось магистрального нефтепровода

56:08:1505001 - номер кадастрового квартала  
56:08:1505001:44 - кадастровый номер земельного участка  
0:0:0:202 - кадастровый номер инженерного сооружения  
Оренбургская - наименование административно-территориальных образований  
область



# СХЕМА РАСПОЛОЖЕНИЯ ГРАНИЦ ПУБЛИЧНОГО СЕРВИТУТА

Публичный сервитут в отношении земель и земельных участков в целях эксплуатации магистрального нефтепровода федерального значения "Линейное сооружение - Магистральный нефтепровод "Покровка-Кротовка" (участок 0-173). Диаметр 500 мм"

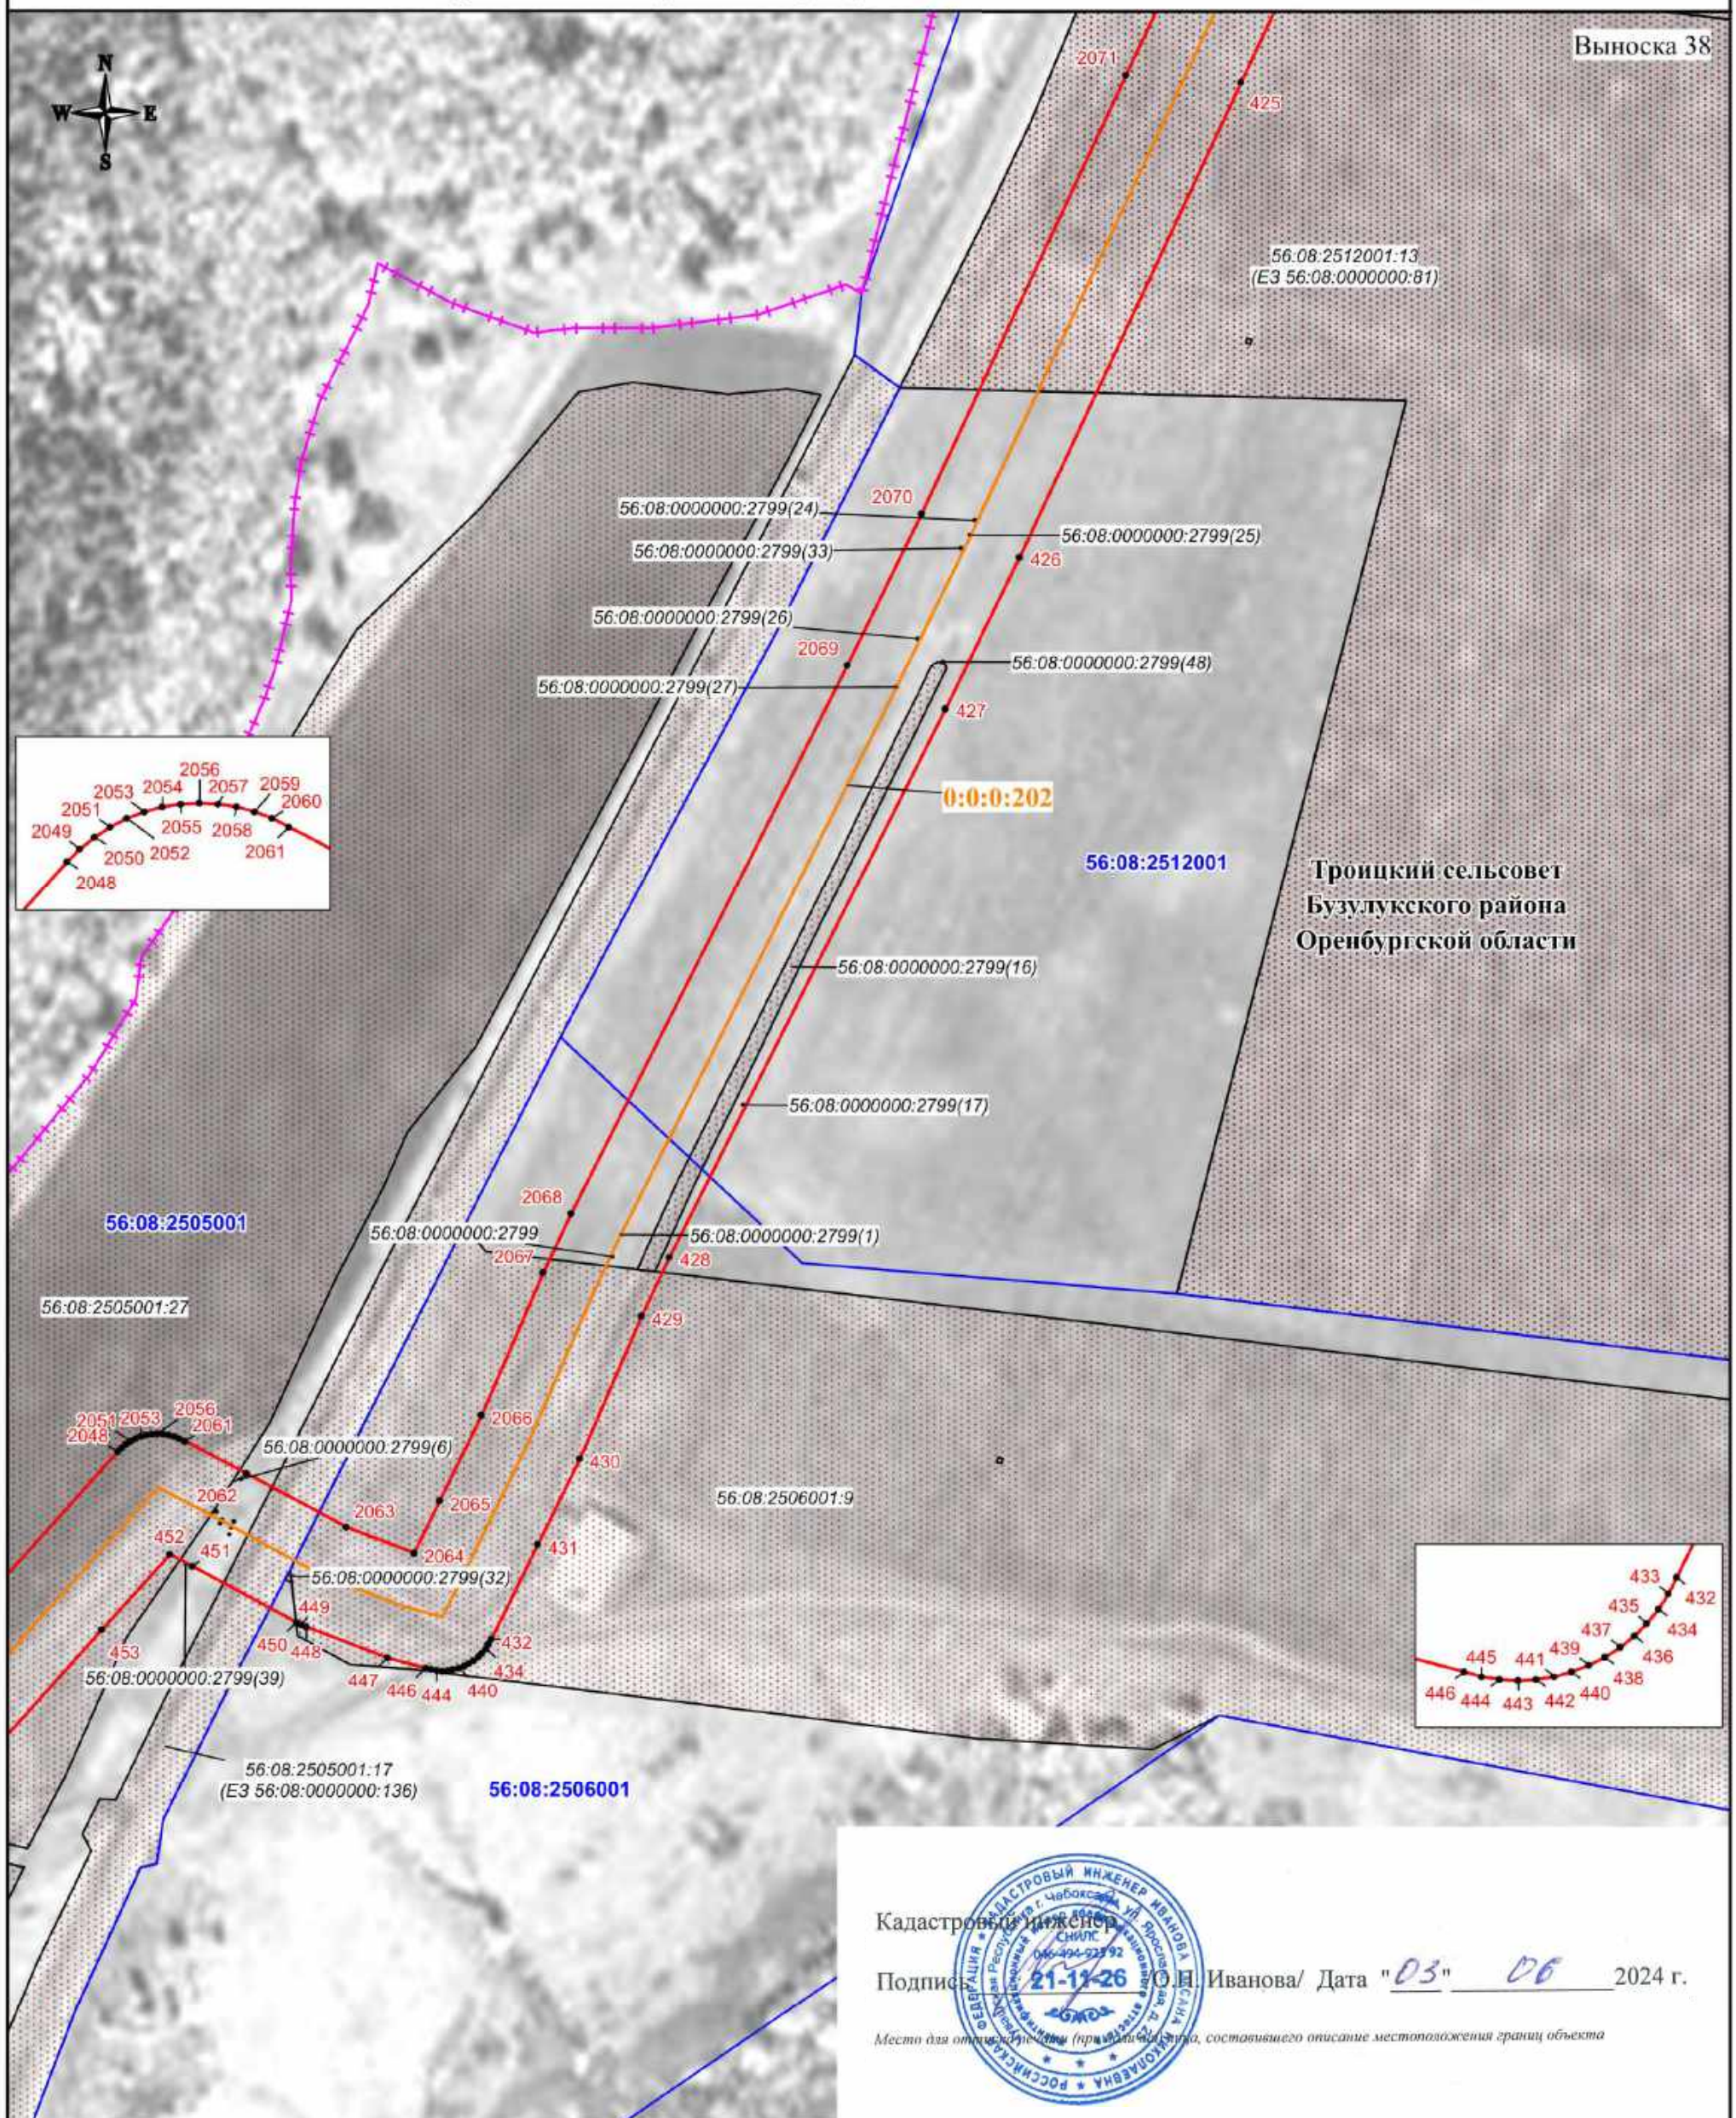

Кадастровый инженер

Подпись 21-11-26 О.Н. Иванова/ Дата "03" 06 2024 г.

Место для отпечатка (при наличии), составившего описание местоположения границ объекта

Масштаб 1:3000

## Используемые условные знаки и обозначения:


- проектная граница публичного сервитута
- характеристическая точка границы публичного сервитута
- номер характеристической точки границы публичного сервитута
- граница муниципального образования
- граница кадастрового квартала
- граница земельного участка, сведения о которой имеются в ЕГРН
- ось магистрального нефтепровода

56:08:1505001 - номер кадастрового квартала  
56:08:1505001:44 - кадастровый номер земельного участка  
0:0:0:202 - кадастровый номер инженерного сооружения  
Оренбургская область - наименование административно-территориальных образований



# СХЕМА РАСПОЛОЖЕНИЯ ГРАНИЦ ПУБЛИЧНОГО СЕРВИТУТА

Публичный сервитут в отношении земель и земельных участков в целях эксплуатации магистрального нефтепровода федерального значения "Линейное сооружение - Магистральный нефтепровод "Покровка-Кротовка" (участок 0-173). Диаметр 500 мм"

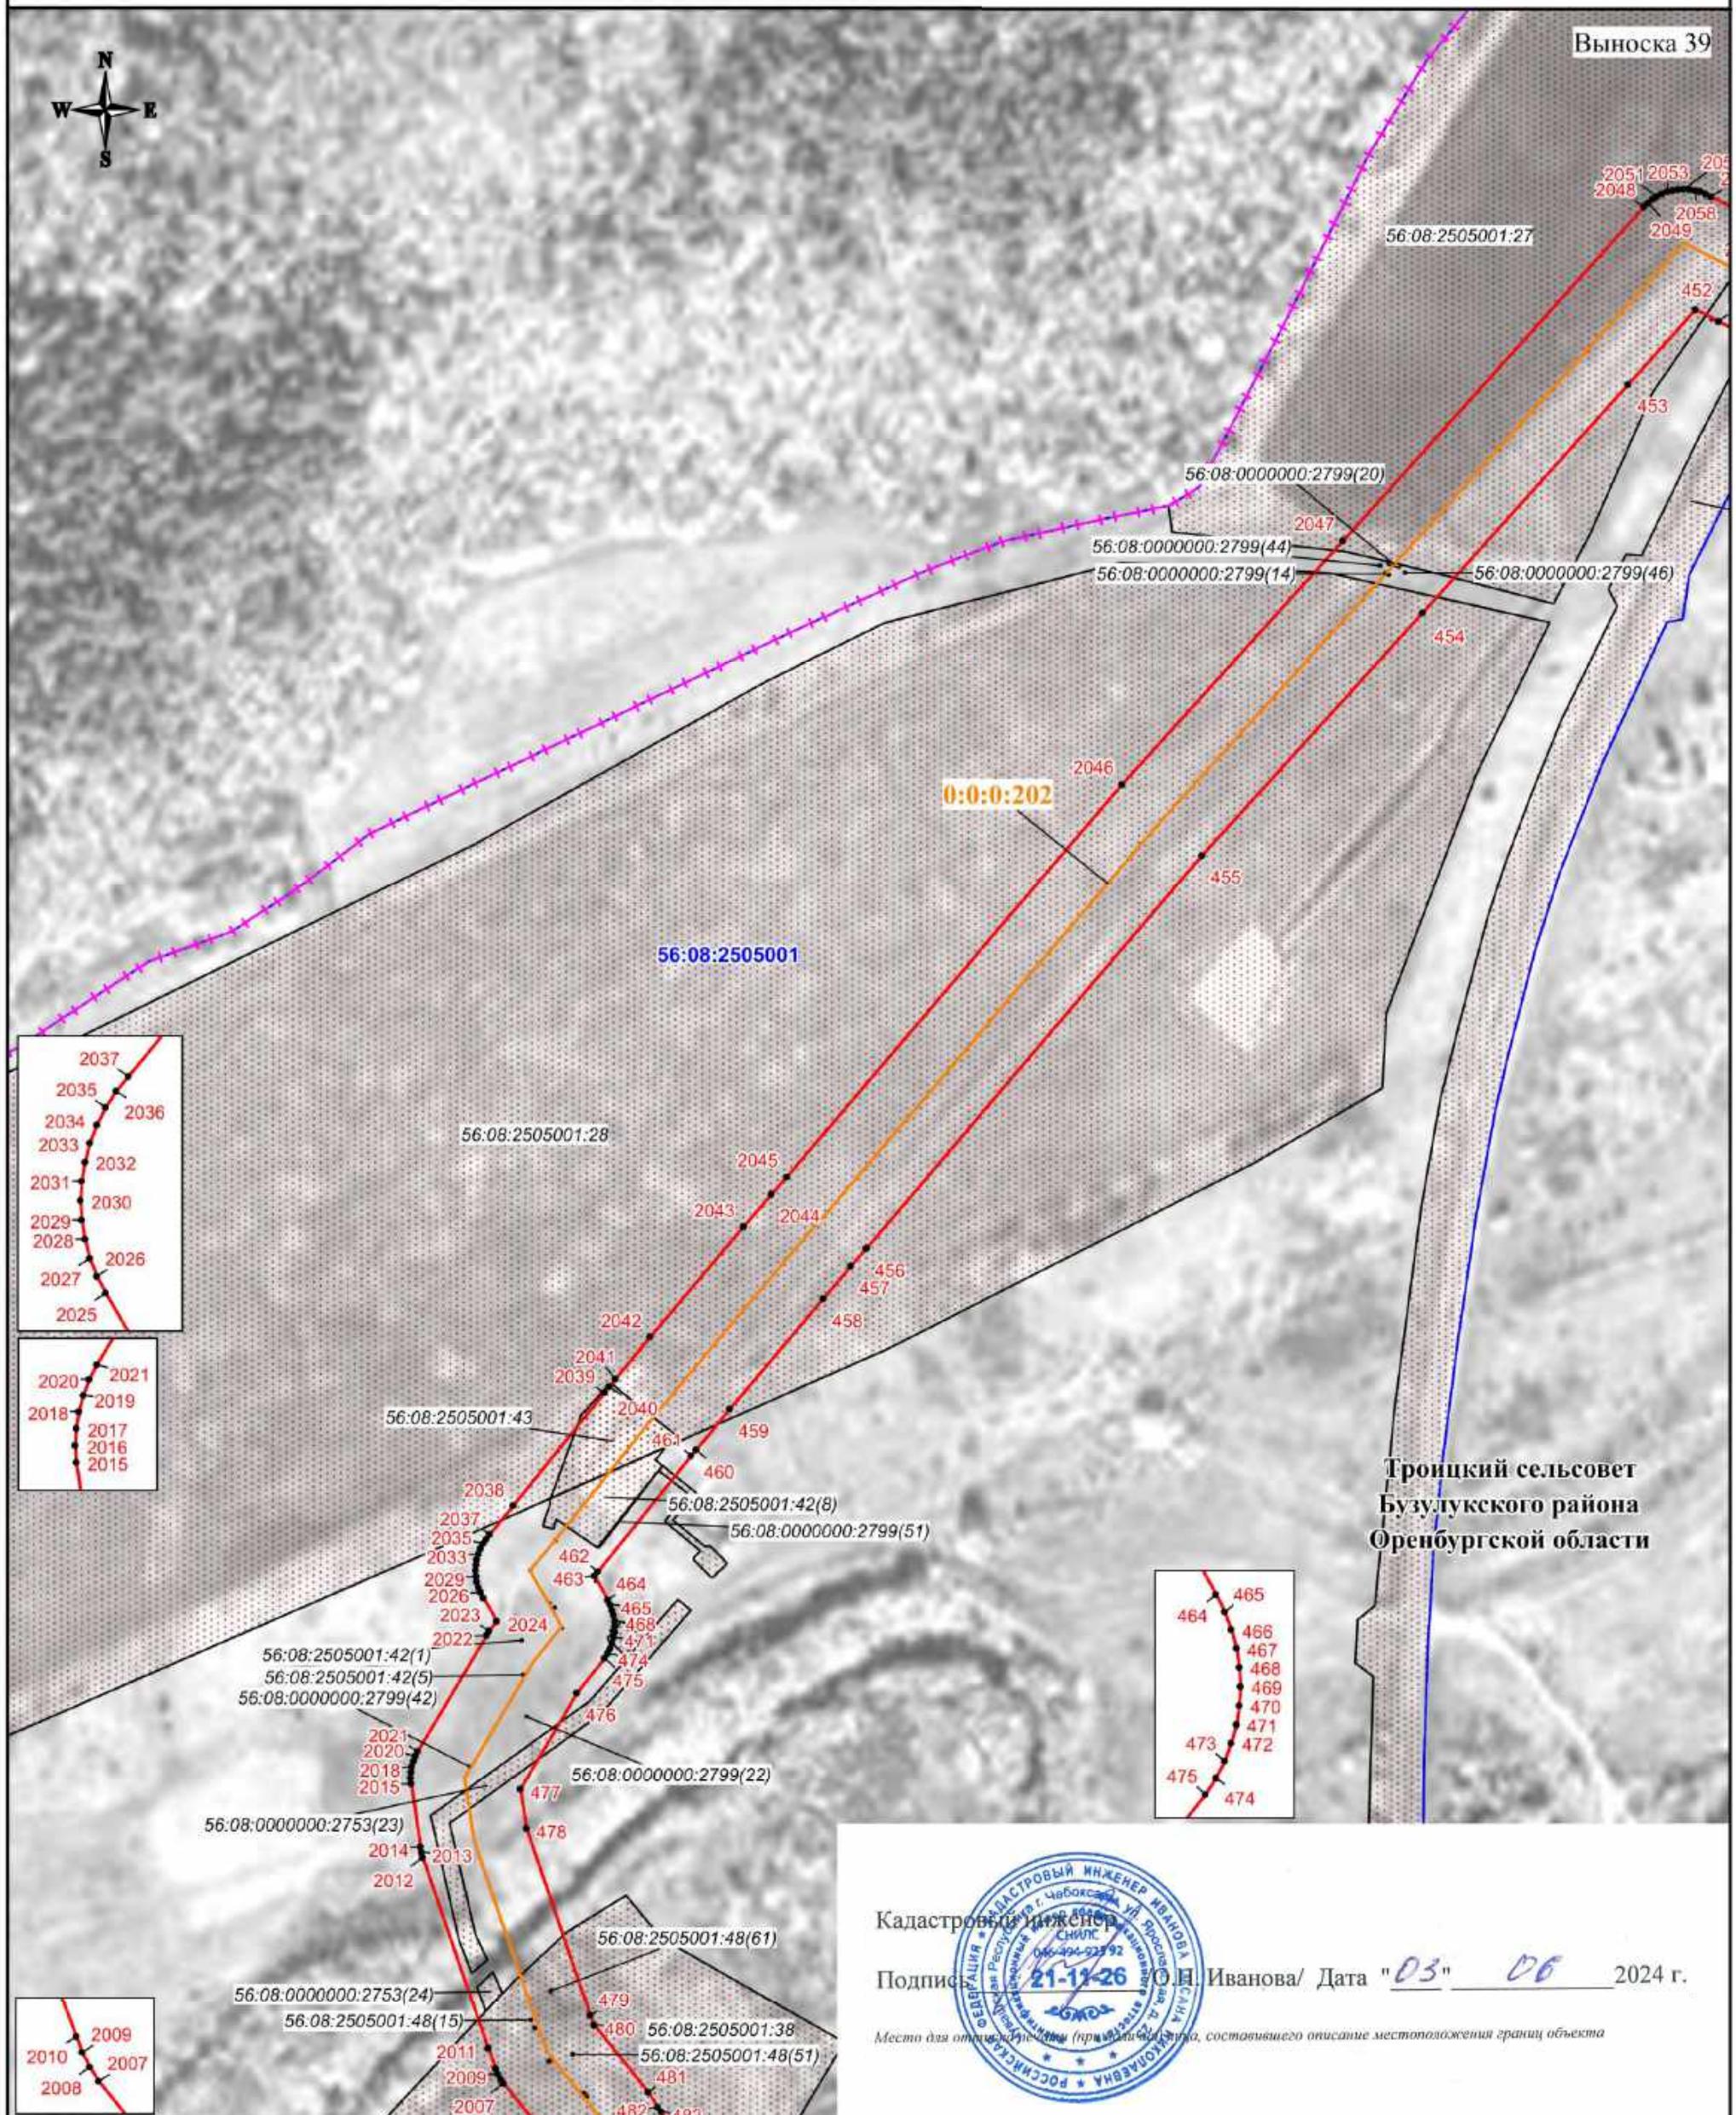

## Используемые условные знаки и обозначения:


- проектная граница публичного сервитута
- характерная точка границы публичного сервитута
- номер характерной точки границы публичного сервитута
- граница муниципального образования
- граница кадастрового квартала
- граница земельного участка, сведения о которой имеются в ЕГРН
- ось магистрального нефтепровода

56:08:1505001 - номер кадастрового квартала  
56:08:1505001:44 - кадастровый номер земельного участка  
0:0:0:202 - кадастровый номер инженерного сооружения  
Оренбургская - наименование административно-территориальных образований



# СХЕМА РАСПОЛОЖЕНИЯ ГРАНИЦ ПУБЛИЧНОГО СЕРВИТУТА

Публичный сервитут в отношении земель и земельных участков в целях эксплуатации магистрального нефтепровода федерального значения "Линейное сооружение - Магистральный нефтепровод "Покровка-Кротовка" (участок 0-173). Диаметр 500 мм"

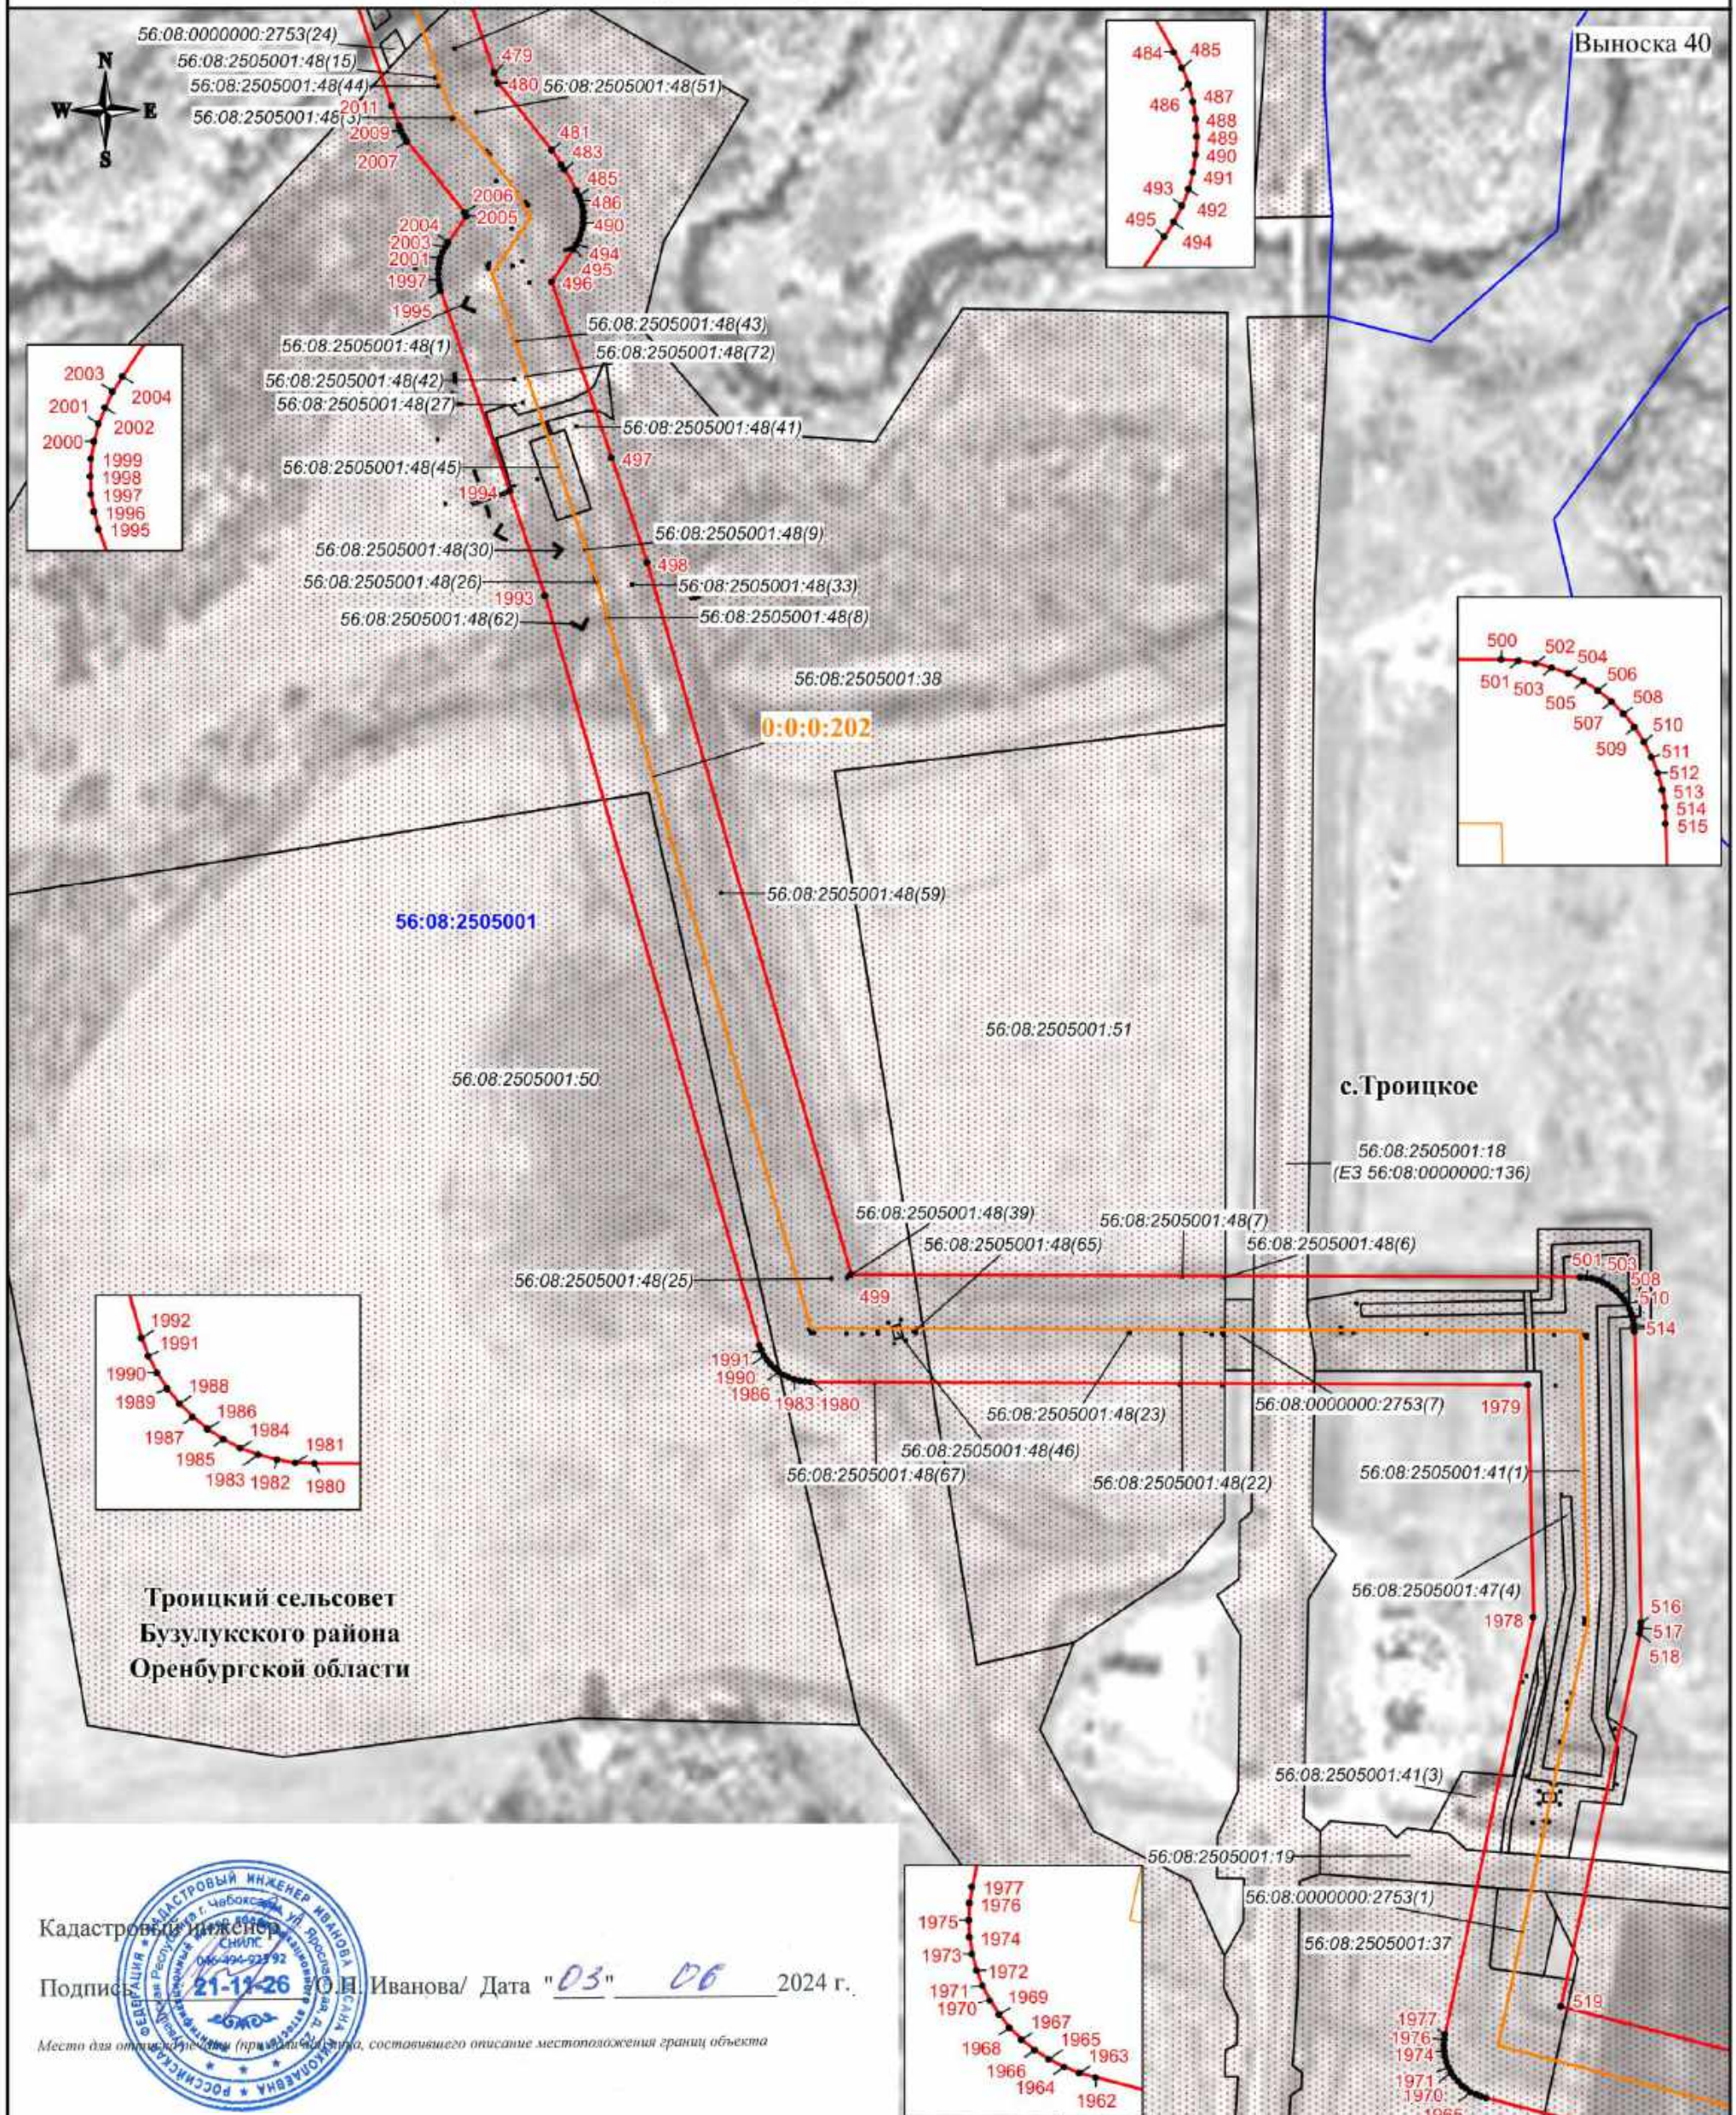

## Используемые условные знаки и обозначения:


- проектная граница публичного сервитута
- - характерная точка границы публичного сервитута
- 1 - номер характерной точки границы публичного сервитута
- - - - - граница муниципального образования
- - - - - граница кадастрового квартала
- - - - - граница земельного участка, сведения о которой имеются в ЕГРН
- - - - - ось магистрального нефтепровода

56:08:1505001 - номер кадастрового квартала  
56:08:1505001:44 - кадастровый номер земельного участка  
0:0:0:202 - кадастровый номер инженерного сооружения  
Оренбургская - наименование административно-территориальных образований  
область



# СХЕМА РАСПОЛОЖЕНИЯ ГРАНИЦ ПУБЛИЧНОГО СЕРВИТУТА

Публичный сервитут в отношении земель и земельных участков в целях эксплуатации магистрального нефтепровода федерального значения "Линейное сооружение - Магистральный нефтепровод "Покровка-Кротовка" (участок 0-173). Диаметр 500 мм"

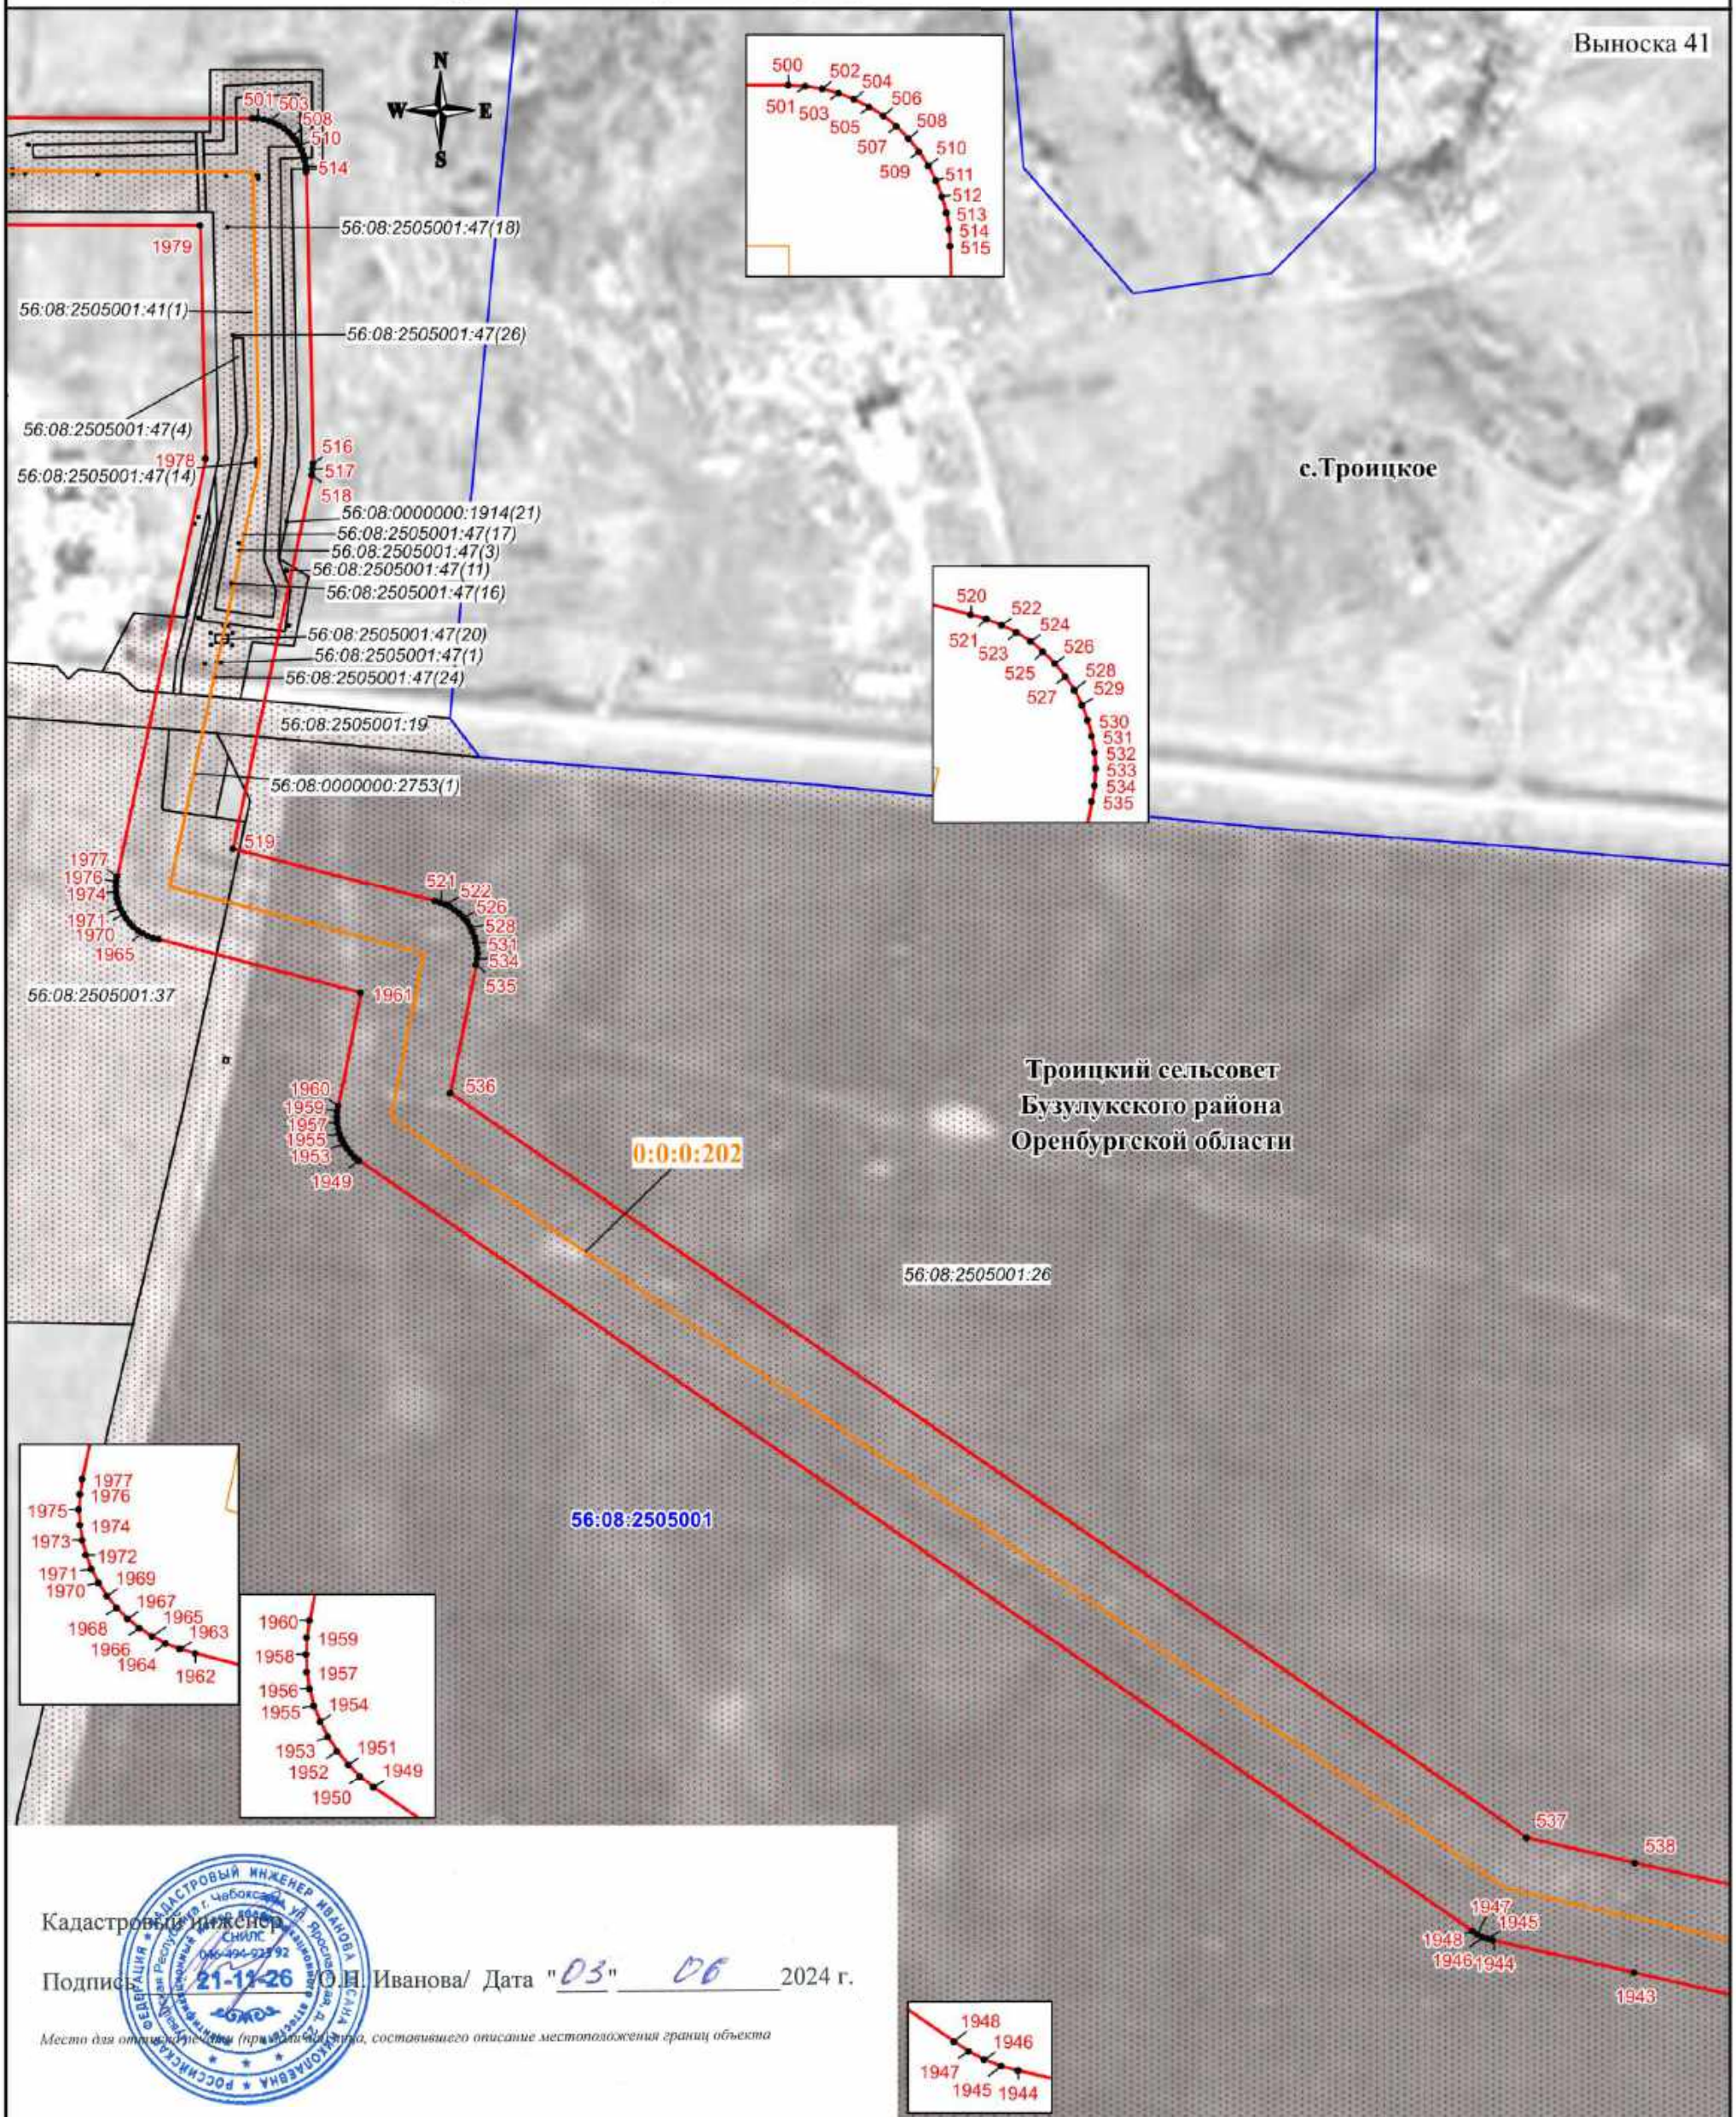

Кадастровый инженер

Подпись: О.Н. Иванова/ Дата "03" 06 2024 г.

Место для отложения (примечания, составившего описание местоположения границ объекта)

## Используемые условные знаки и обозначения:

- проектная граница публичного сервитута
- характерная точка границы публичного сервитута
- номер характерной точки границы публичного сервитута
- граница муниципального образования
- граница кадастрового квартала
- граница земельного участка, сведения о которой имеются в ЕГРН
- ось магистрального нефтепровода

Масштаб 1:3000

56:08:1505001 - номер кадастрового квартала  
56:08:1505001:44 - кадастровый номер земельного участка  
0:0:0:202 - кадастровый номер инженерного сооружения  
Оренбургская область - наименование административно-территориальных образований



СХЕМА РАСПОЛОЖЕНИЯ ГРАНИЦ ПУБЛИЧНОГО СЕРВИТУТА

Публичный сервитут в отношении земель и земельных участков в целях эксплуатации магистрального нефтепровода федерального значения "Линейное сооружение - Магистральный нефтепровод "Покровка-Кротовка" (участок 0-173). Диаметр 500 мм"

Выноска 42



Используемые условные знаки и обозначения:

- проектная граница публичного сервитута
- характеристическая точка границы публичного сервитута
- номер характеристической точки границы публичного сервитута
- граница муниципального образования
- граница кадастрового квартала
- граница земельного участка, сведения о которой имеются в ЕГРН
- ось магистрального нефтепровода

56:08:1505001 - номер кадастрового квартала  
56:08:1505001:44 - кадастровый номер земельного участка  
0:0:0:202 - кадастровый номер инженерного сооружения  
Оренбургская область - наименование административно-территориальных образований

Кадастровый инженер  
Подпись:  О.И. Иванова/ Дата "03" 06 2024 г.  
Место для отпечатка печати (при наличии), составившего описание местоположения границ объекта

Масштаб 1:3000



СХЕМА РАСПОЛОЖЕНИЯ ГРАНИЦ ПУБЛИЧНОГО СЕРВИТУТА

Публичный сервитут в отношении земель и земельных участков в целях эксплуатации магистрального нефтепровода федерального значения "Линейное сооружение - Магистральный нефтепровод "Покровка-Кротовка" (участок 0-173). Диаметр 500 мм"

Выноска 43



Используемые условные знаки и обозначения:

- проектная граница публичного сервитута
- характерная точка границы публичного сервитута
- 1 - номер характерной точки границы публичного сервитута
- граница муниципального образования
- граница кадастрового квартала
- граница земельного участка, сведения о которой имеются в ЕГРН
- ось магистрального нефтепровода

56:08:1505001 - номер кадастрового квартала  
56:08:1505001:44 - кадастровый номер земельного участка  
0:0:0:202 - кадастровый номер инженерного сооружения  
Оренбургская область - наименование административно-территориальных образований


Кадастровый инженер  
Подпись:  О.Н. Иванова/ Дата "03" 06 2024 г.  
Место для отнесения (примечания) к плану, составившего описание местоположения границ объекта

Масштаб 1:3000



СХЕМА РАСПОЛОЖЕНИЯ ГРАНИЦ ПУБЛИЧНОГО СЕРВИТУТА

Публичный сервитут в отношении земель и земельных участков в целях эксплуатации магистрального нефтепровода федерального значения "Линейное сооружение - Магистральный нефтепровод "Покровка-Кротовка" (участок 0-173). Диаметр 500 мм"

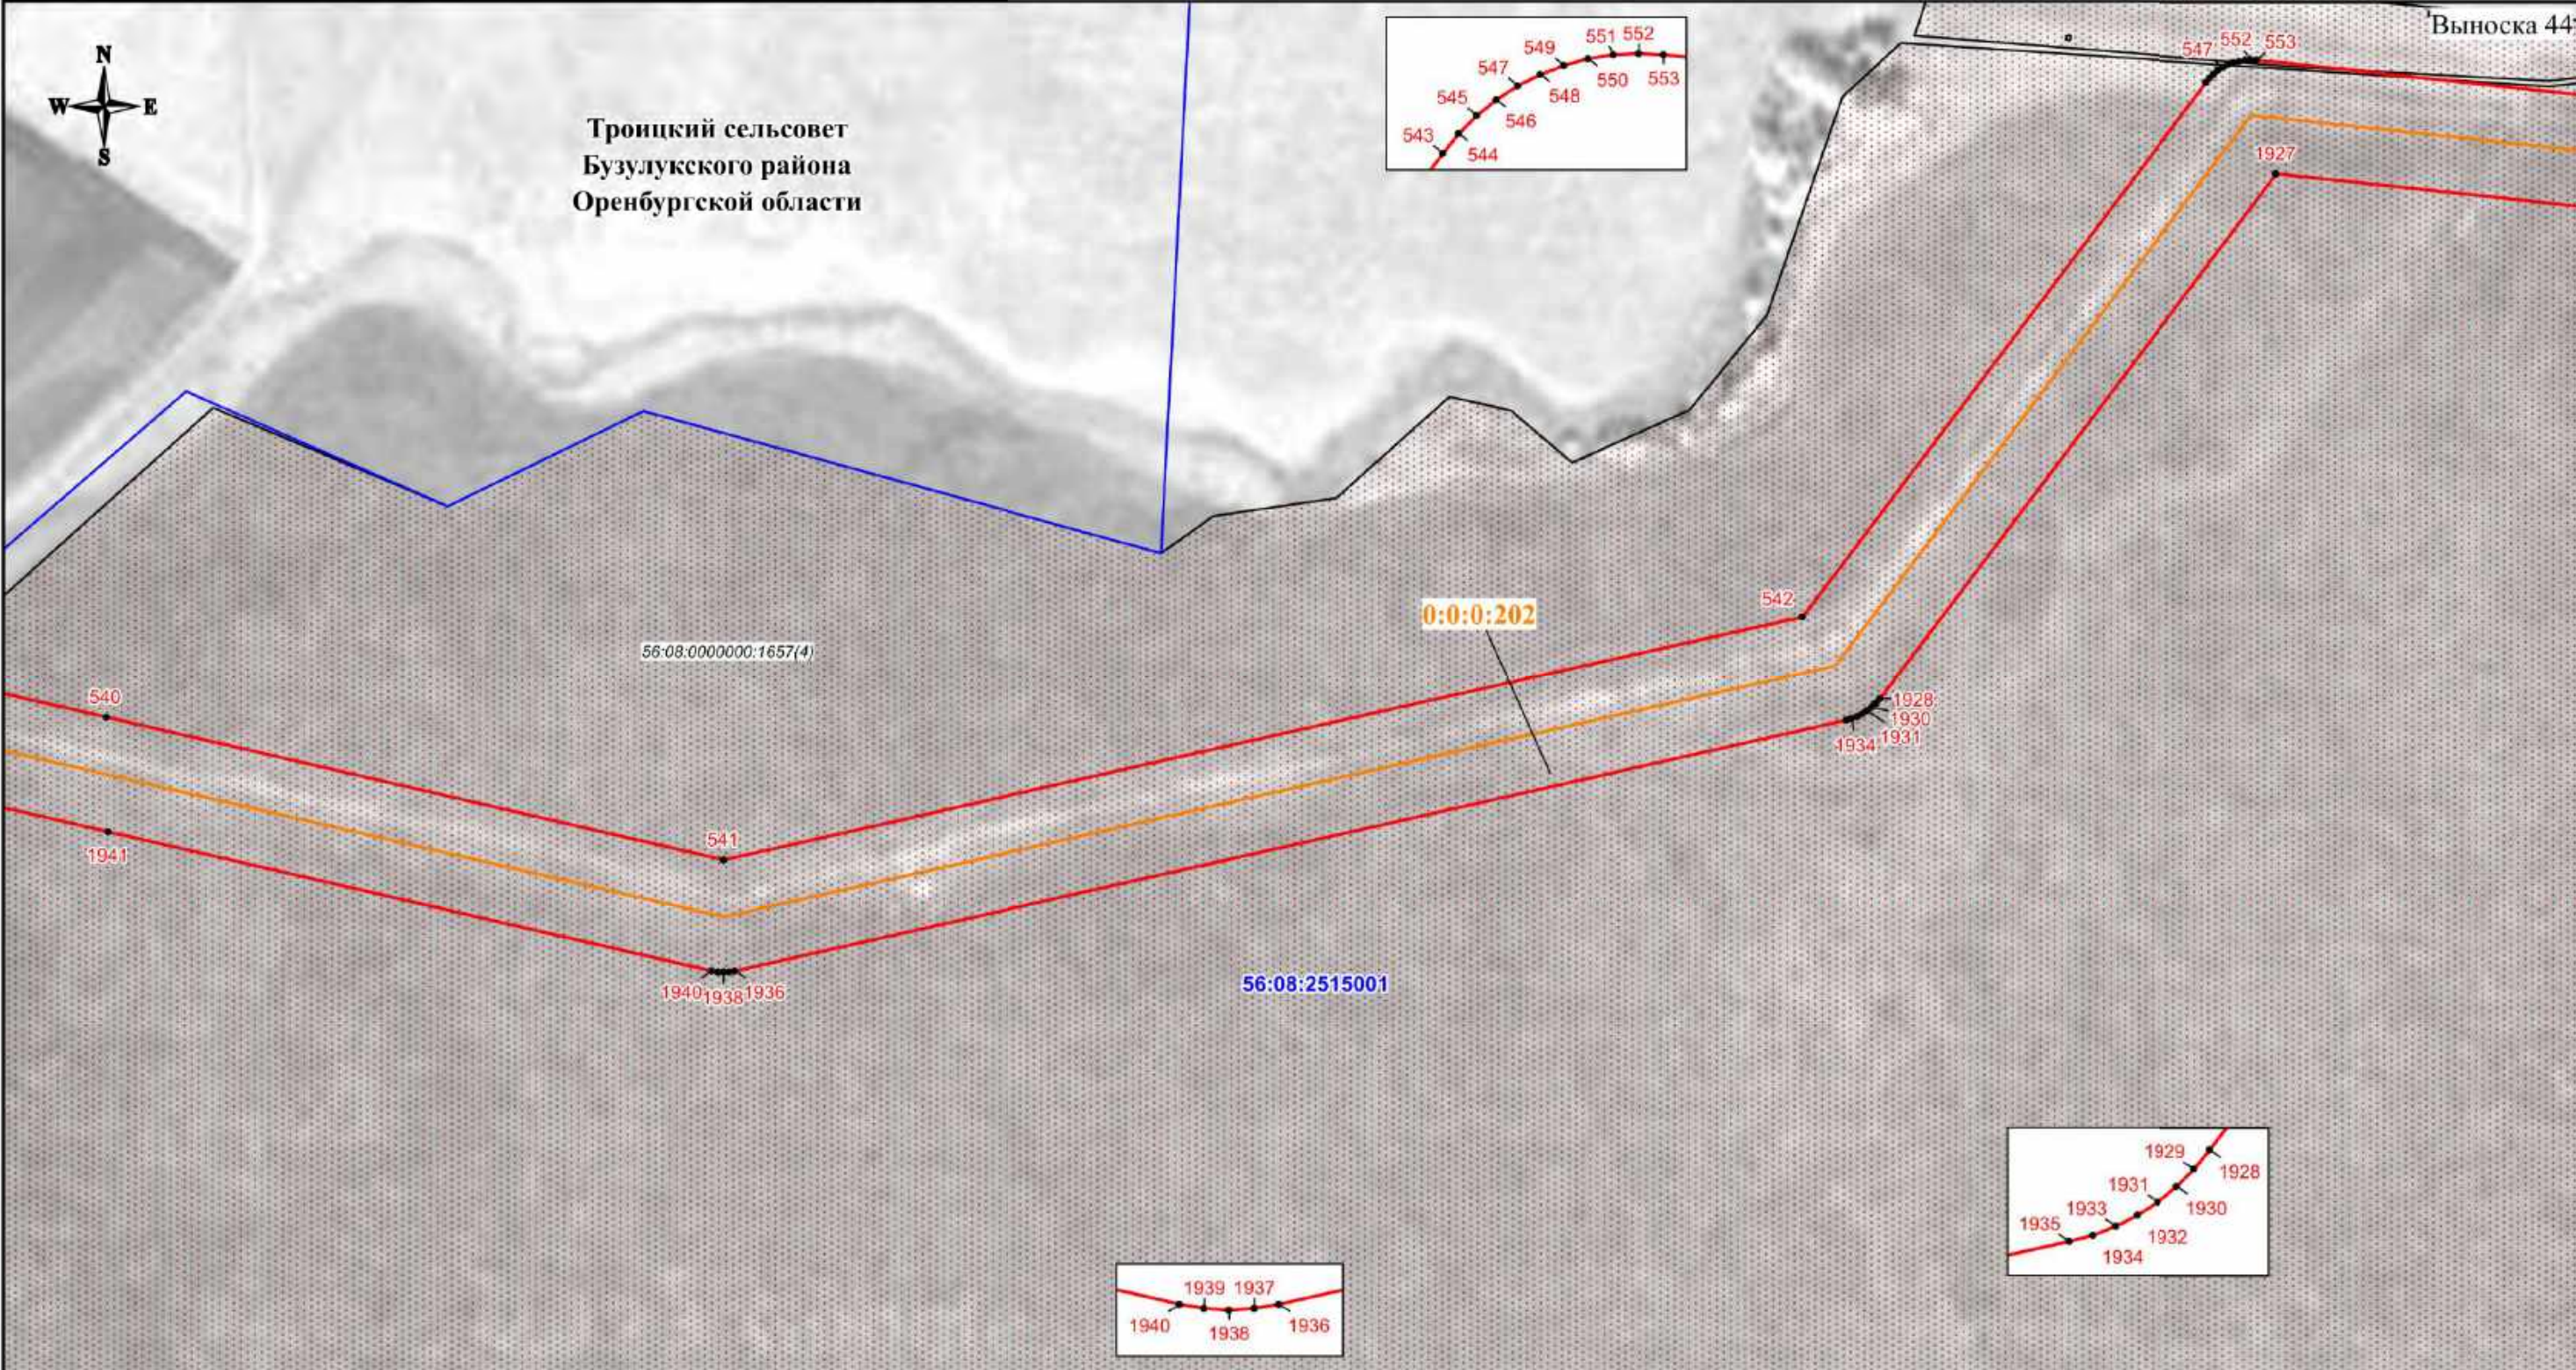

Используемые условные знаки и обозначения:

- проектная граница публичного сервитута
- характеристическая точка границы публичного сервитута
- номер характеристической точки границы публичного сервитута
- граница муниципального образования
- граница кадастрового квартала
- граница земельного участка, сведения о которой имеются в ЕГРН
- ось магистрального нефтепровода

56:08:1505001 - номер кадастрового квартала  
56:08:1505001:44 - кадастровый номер земельного участка  
0:0:0:202 - кадастровый номер инженерного сооружения  
Оренбургская область - наименование административно-территориальных образований


Кадастровый инженер  
Подпись:  / О.Н. Иванова / Дата "03" 06 2024 г.  
Место для отпечатка (при наличии), составившего описание местоположения границ объекта

Масштаб 1:3000



СХЕМА РАСПОЛОЖЕНИЯ ГРАНИЦ ПУБЛИЧНОГО СЕРВИТУТА

Публичный сервитут в отношении земель и земельных участков в целях эксплуатации магистрального нефтепровода федерального значения "Линейное сооружение - Магистральный нефтепровод "Покровка-Кротовка" (участок 0-173). Диаметр 500 мм"

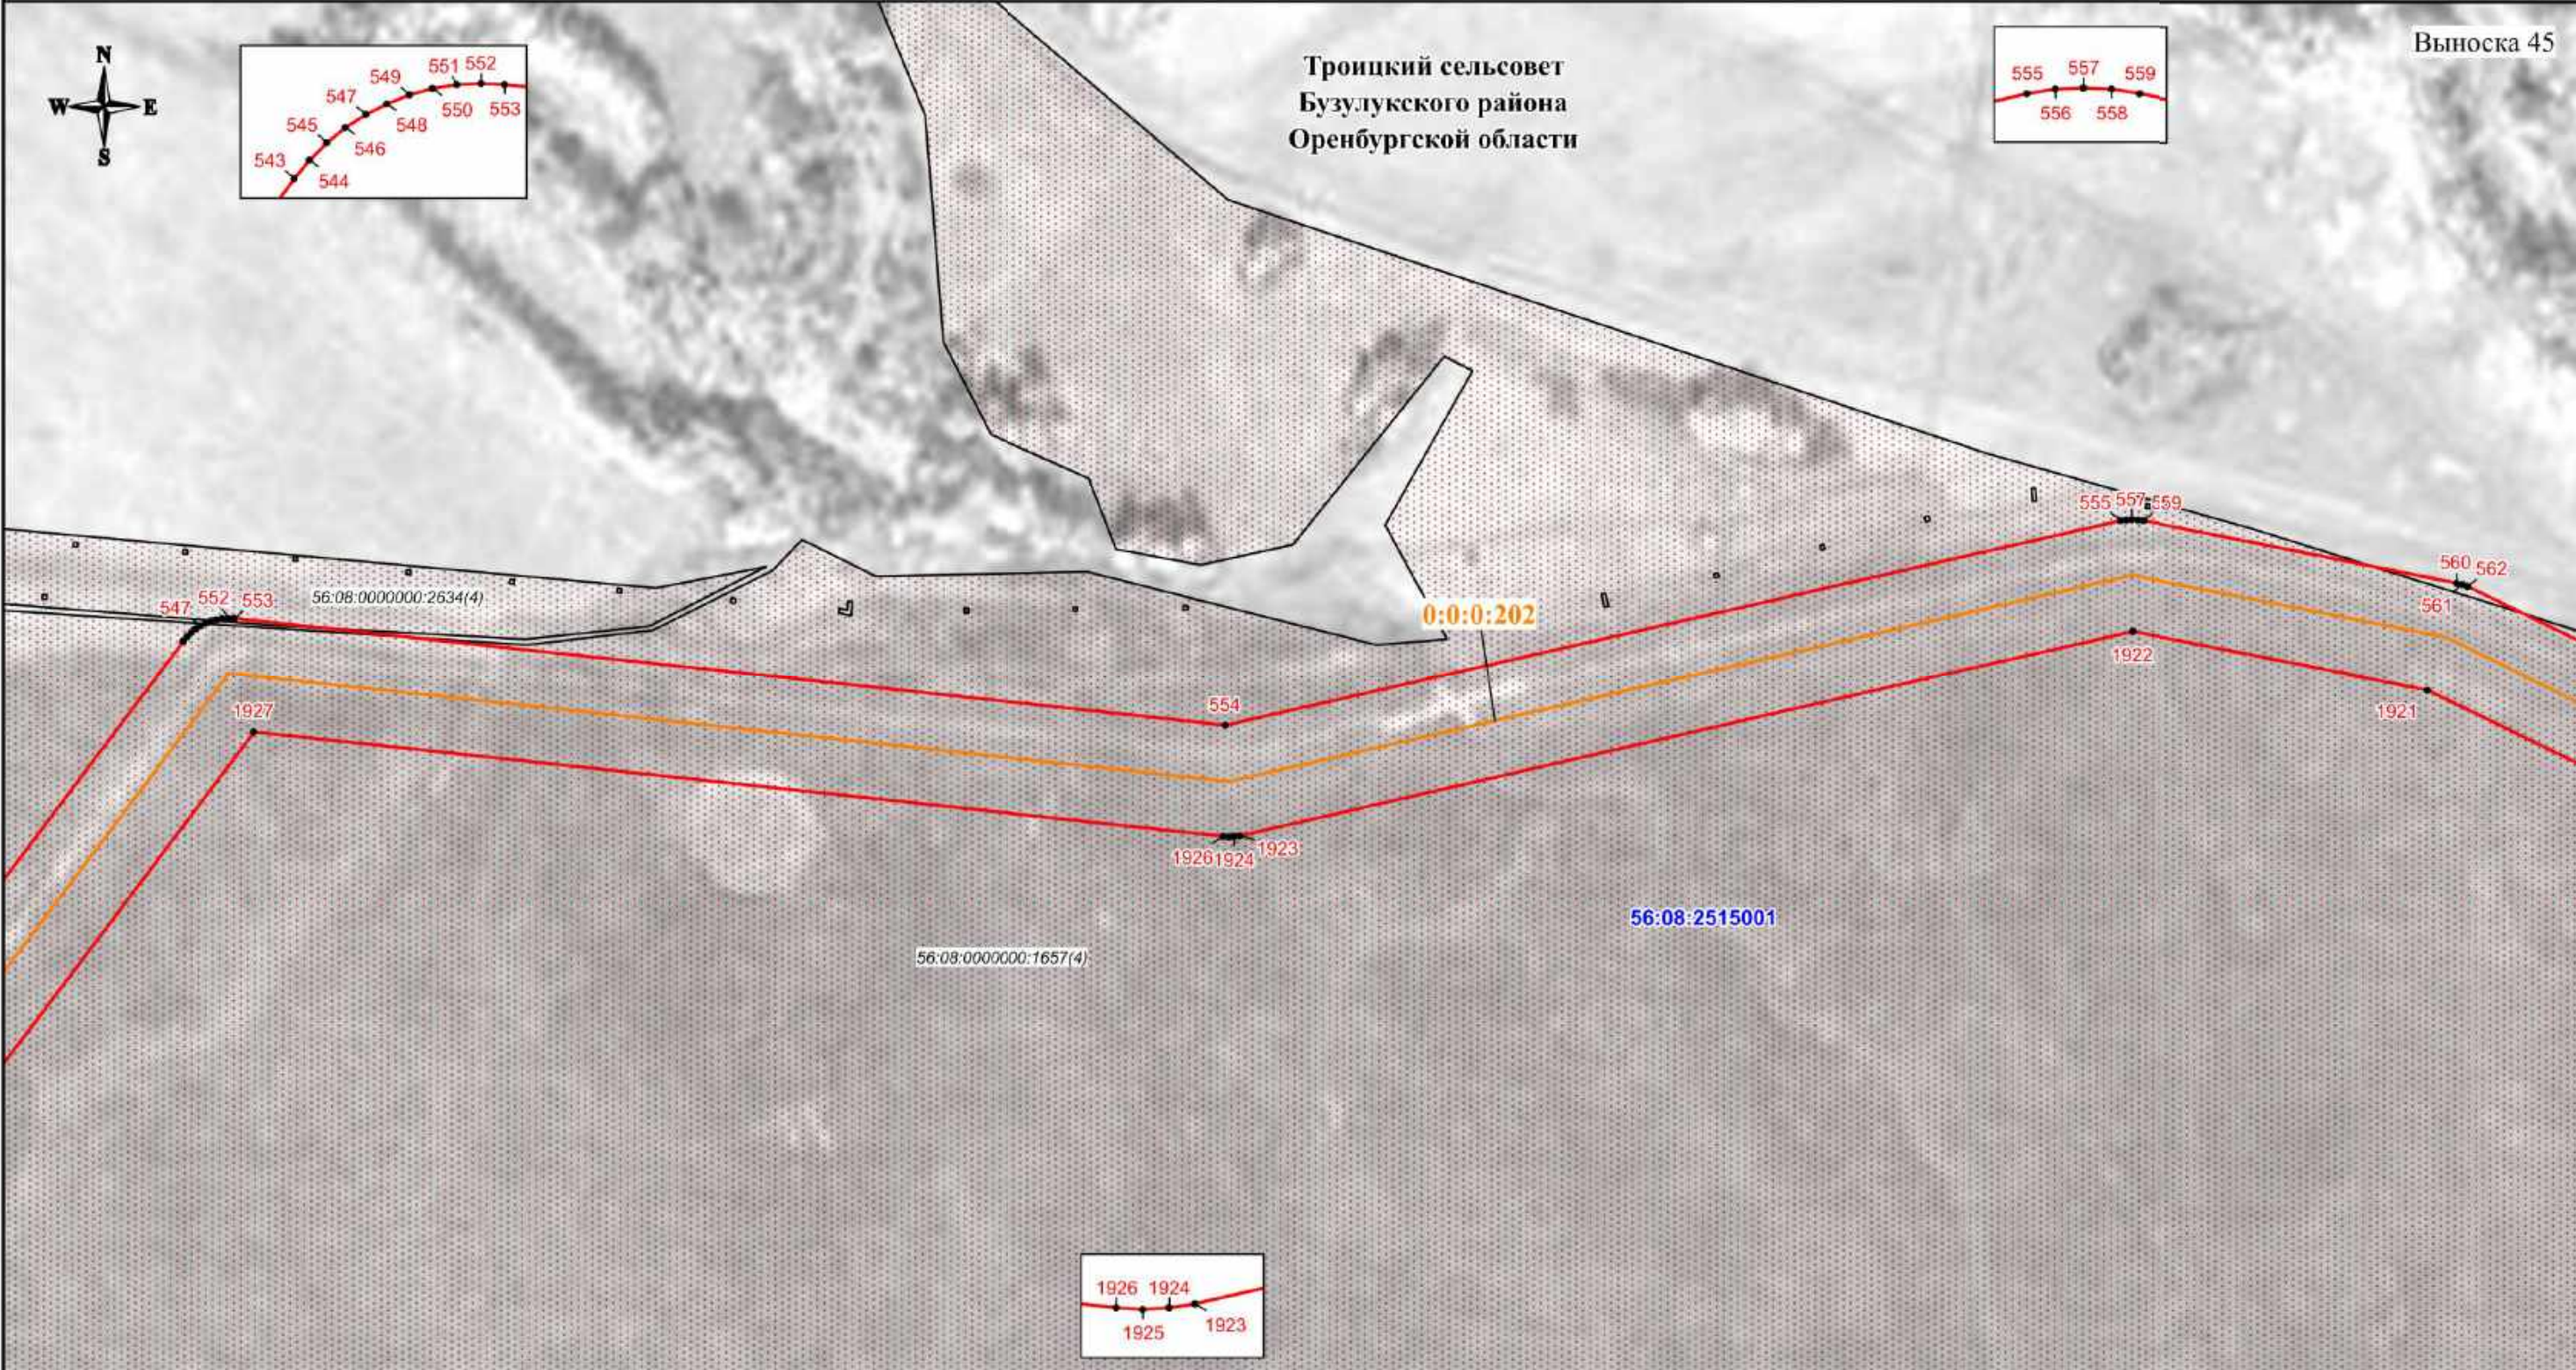

Используемые условные знаки и обозначения:

- проектная граница публичного сервитута
- характерная точка границы публичного сервитута
- номер характерной точки границы публичного сервитута
- граница муниципального образования
- граница кадастрового квартала
- граница земельного участка, сведения о которой имеются в ЕГРН
- ось магистрального нефтепровода

56:08:1505001 - номер кадастрового квартала  
56:08:1505001:44 - кадастровый номер земельного участка  
0:0:0:202 - кадастровый номер инженерного сооружения  
Оренбургская область - наименование административно-территориальных образований

Кадастровый инженер  
Подпись  О.И. Иванова/ Дата "03" 06 2024 г.  
Место для отпечатка (подпись) лица, составившего описание местоположения границ объекта


Масштаб 1:3000



СХЕМА РАСПОЛОЖЕНИЯ ГРАНИЦ ПУБЛИЧНОГО СЕРВИТУТА

Публичный сервитут в отношении земель и земельных участков в целях эксплуатации магистрального нефтепровода федерального значения "Линейное сооружение - Магистральный нефтепровод "Покровка-Кротовка" (участок 0-173). Диаметр 500 мм"

Выноска 46

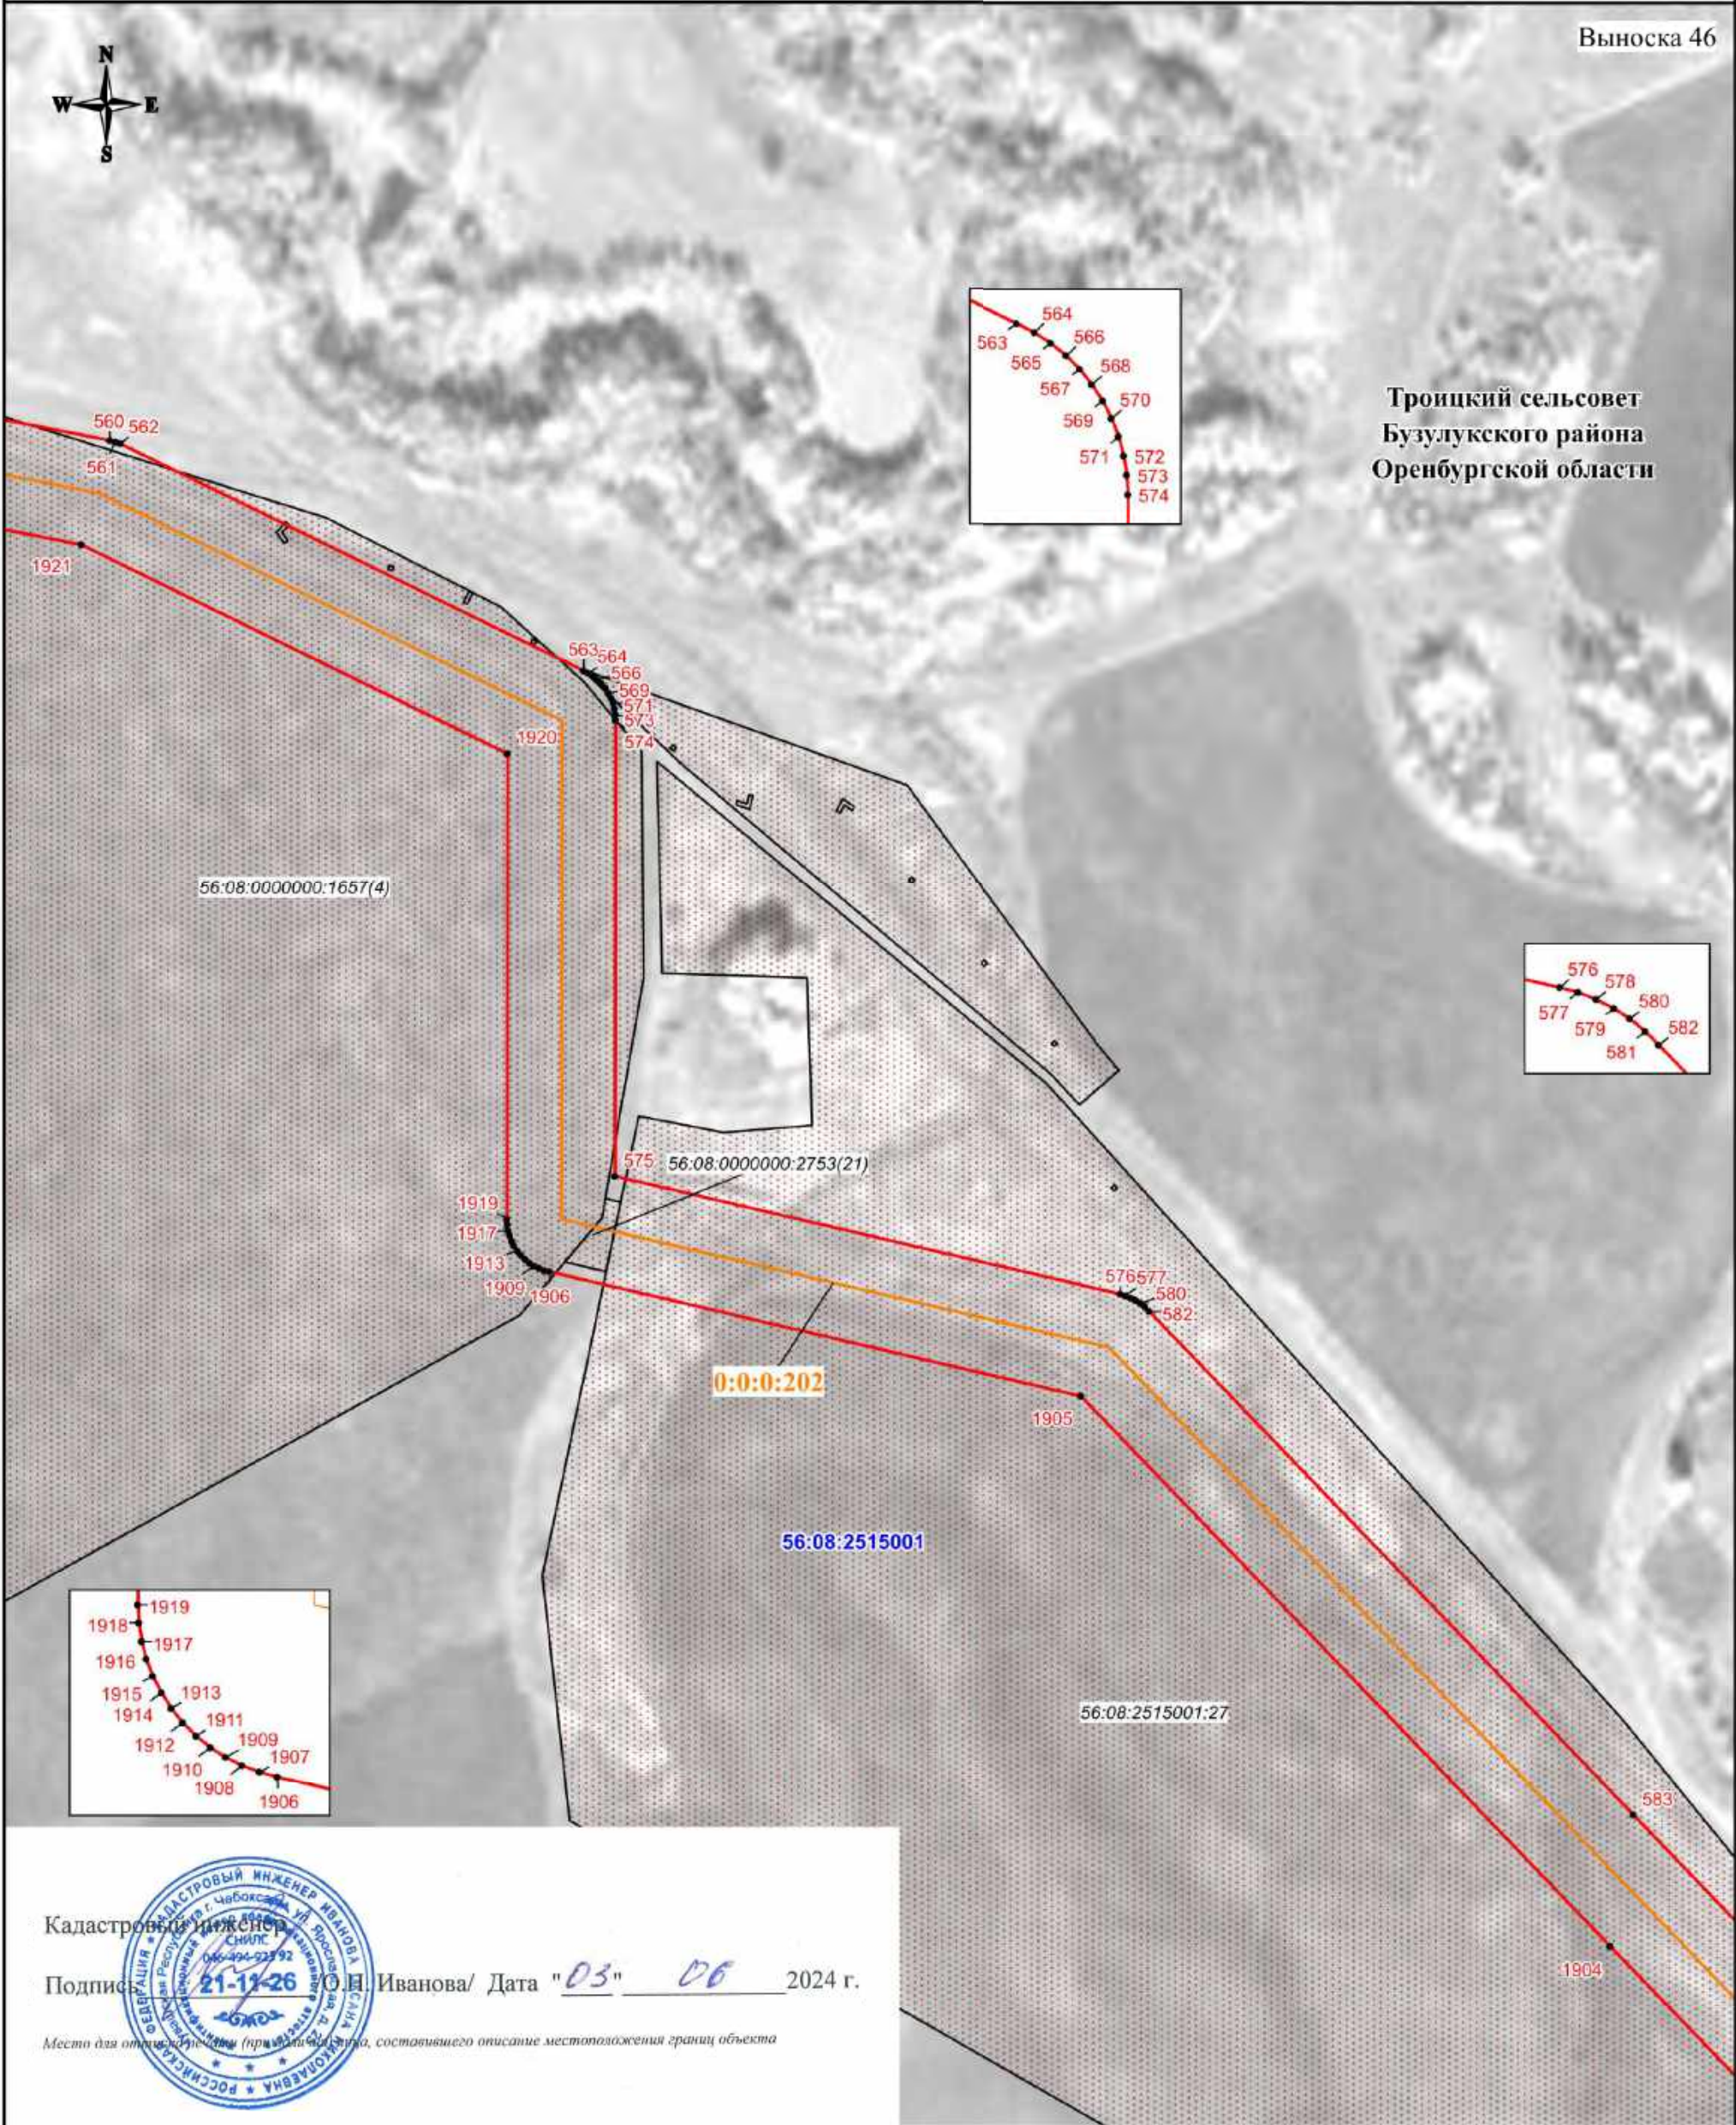

Масштаб 1:3000

Используемые условные знаки и обозначения:


- проектная граница публичного сервитута
- характеристическая точка границы публичного сервитута
- 1 - номер характеристической точки границы публичного сервитута
- граница муниципального образования
- граница кадастрового квартала
- граница земельного участка, сведения о которой имеются в ЕГРН
- ось магистрального нефтепровода

56:08:1505001 - номер кадастрового квартала  
56:08:1505001:44 - кадастровый номер земельного участка  
0:0:0:202 - кадастровый номер инженерного сооружения  
Оренбургская область - наименование административно-территориальных образований



СХЕМА РАСПОЛОЖЕНИЯ ГРАНИЦ ПУБЛИЧНОГО СЕРВИТУТА

Публичный сервитут в отношении земель и земельных участков в целях эксплуатации магистрального нефтепровода федерального значения "Линейное сооружение - Магистральный нефтепровод "Покровка-Кротовка" (участок 0-173). Диаметр 500 мм"

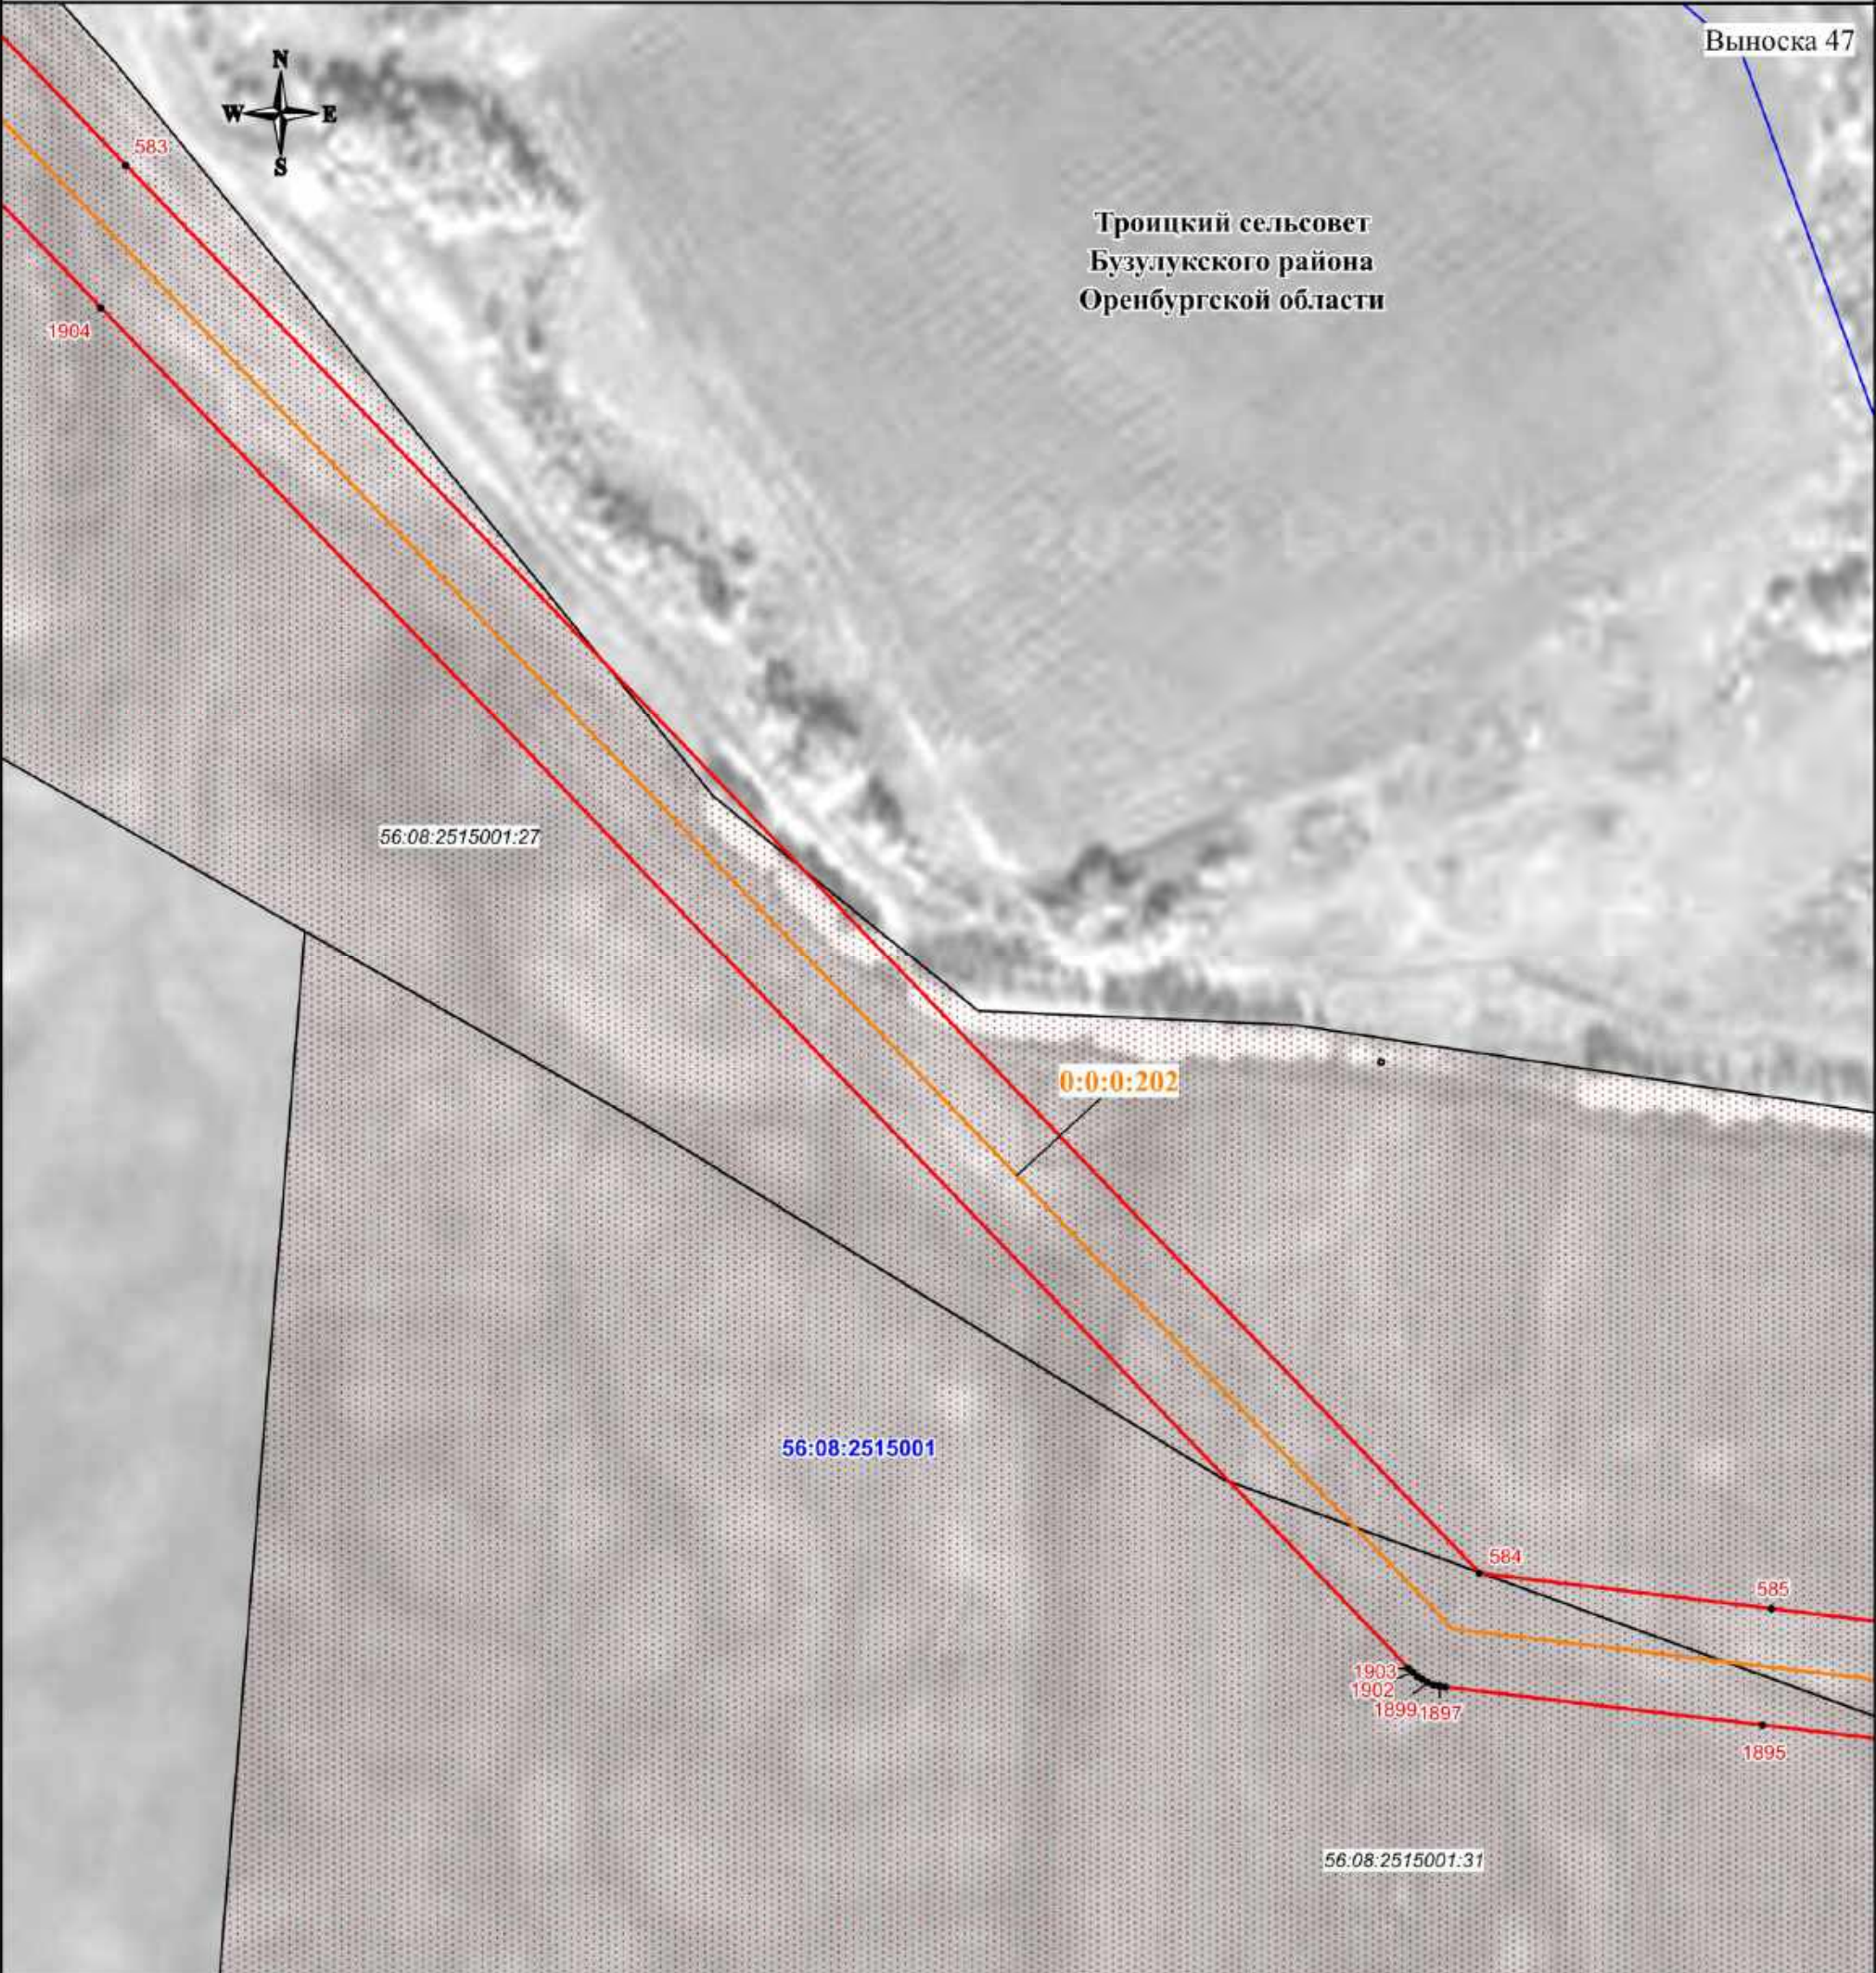

Кадастровый инженер  
Подпись: О.Н. Иванова/ Дата "03" 06 2024 г.

Место для отпечатка (примечание: место, составившего описание местоположения границ объекта)



Масштаб 1:3000

Используемые условные знаки и обозначения:

- проектная граница публичного сервитута
- характеристическая точка границы публичного сервитута
- номер характеристической точки границы публичного сервитута
- граница муниципального образования
- граница кадастрового квартала
- граница земельного участка, сведения о которой имеются в ЕГРН
- ось магистрального нефтепровода

56:08:1505001 - номер кадастрового квартала  
56:08:1505001:44 - кадастровый номер земельного участка  
0:0:0:202 - кадастровый номер инженерного сооружения  
Оренбургская область - наименование административно-территориальных образований

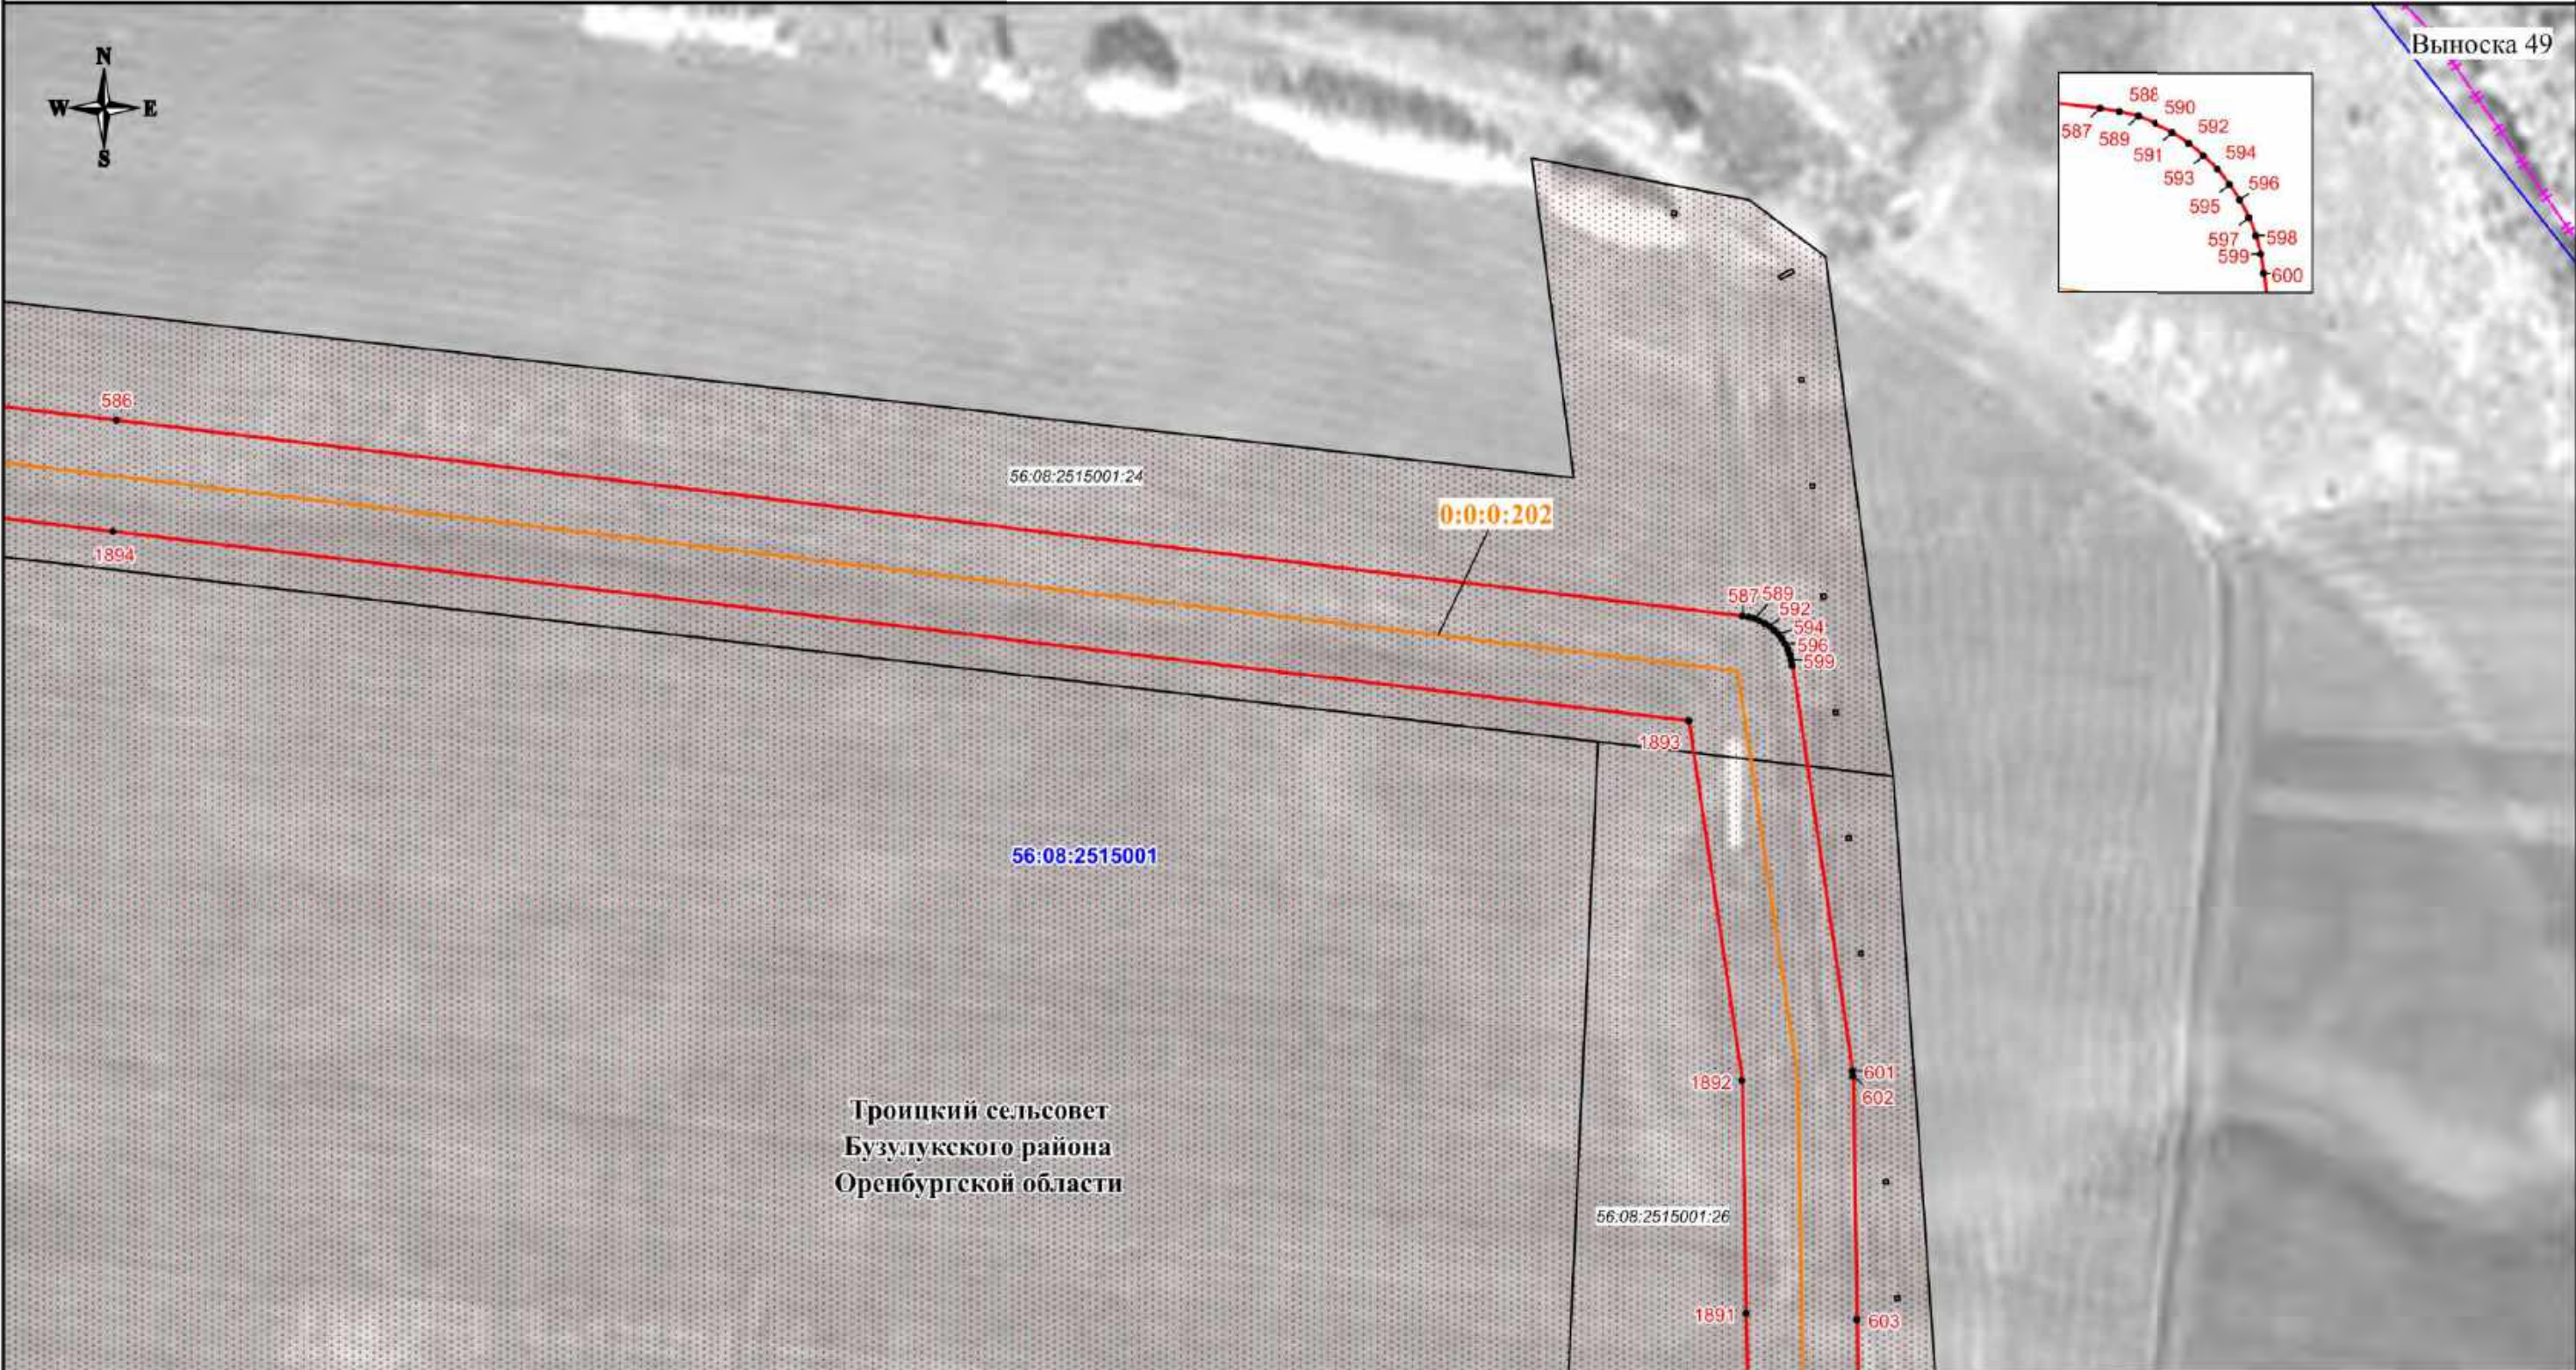






СХЕМА РАСПОЛОЖЕНИЯ ГРАНИЦ ПУБЛИЧНОГО СЕРВИТУТА

Публичный сервитут в отношении земель и земельных участков в целях эксплуатации магистрального нефтепровода федерального значения "Линейное сооружение - Магистральный нефтепровод "Покровка-Кротовка" (участок 0-173). Диаметр 500 мм"



Используемые условные знаки и обозначения:

- проектная граница публичного сервитута
- характеристическая точка границы публичного сервитута
- номер характеристической точки границы публичного сервитута
- граница муниципального образования
- граница кадастрового квартала
- граница земельного участка, сведения о которой имеются в ЕГРН
- ось магистрального нефтепровода

56:08:1505001 - номер кадастрового квартала  
56:08:1505001:44 - кадастровый номер земельного участка  
0:0:0:202 - кадастровый номер инженерного сооружения  
Оренбургская область - наименование административно-территориальных образований


Кадастровый инженер  
Подпись:  О.Н. Иванова/ Дата "03" 06 2024 г.  
Место для отпечатка печати (проставить печать, составившего описание местоположения границ объекта)

Масштаб 1:3000



СХЕМА РАСПОЛОЖЕНИЯ ГРАНИЦ ПУБЛИЧНОГО СЕРВИТУТА

Публичный сервитут в отношении земель и земельных участков в целях эксплуатации магистрального нефтепровода федерального значения "Линейное сооружение - Магистральный нефтепровод "Покровка-Кротовка" (участок 0-173). Диаметр 500 мм"

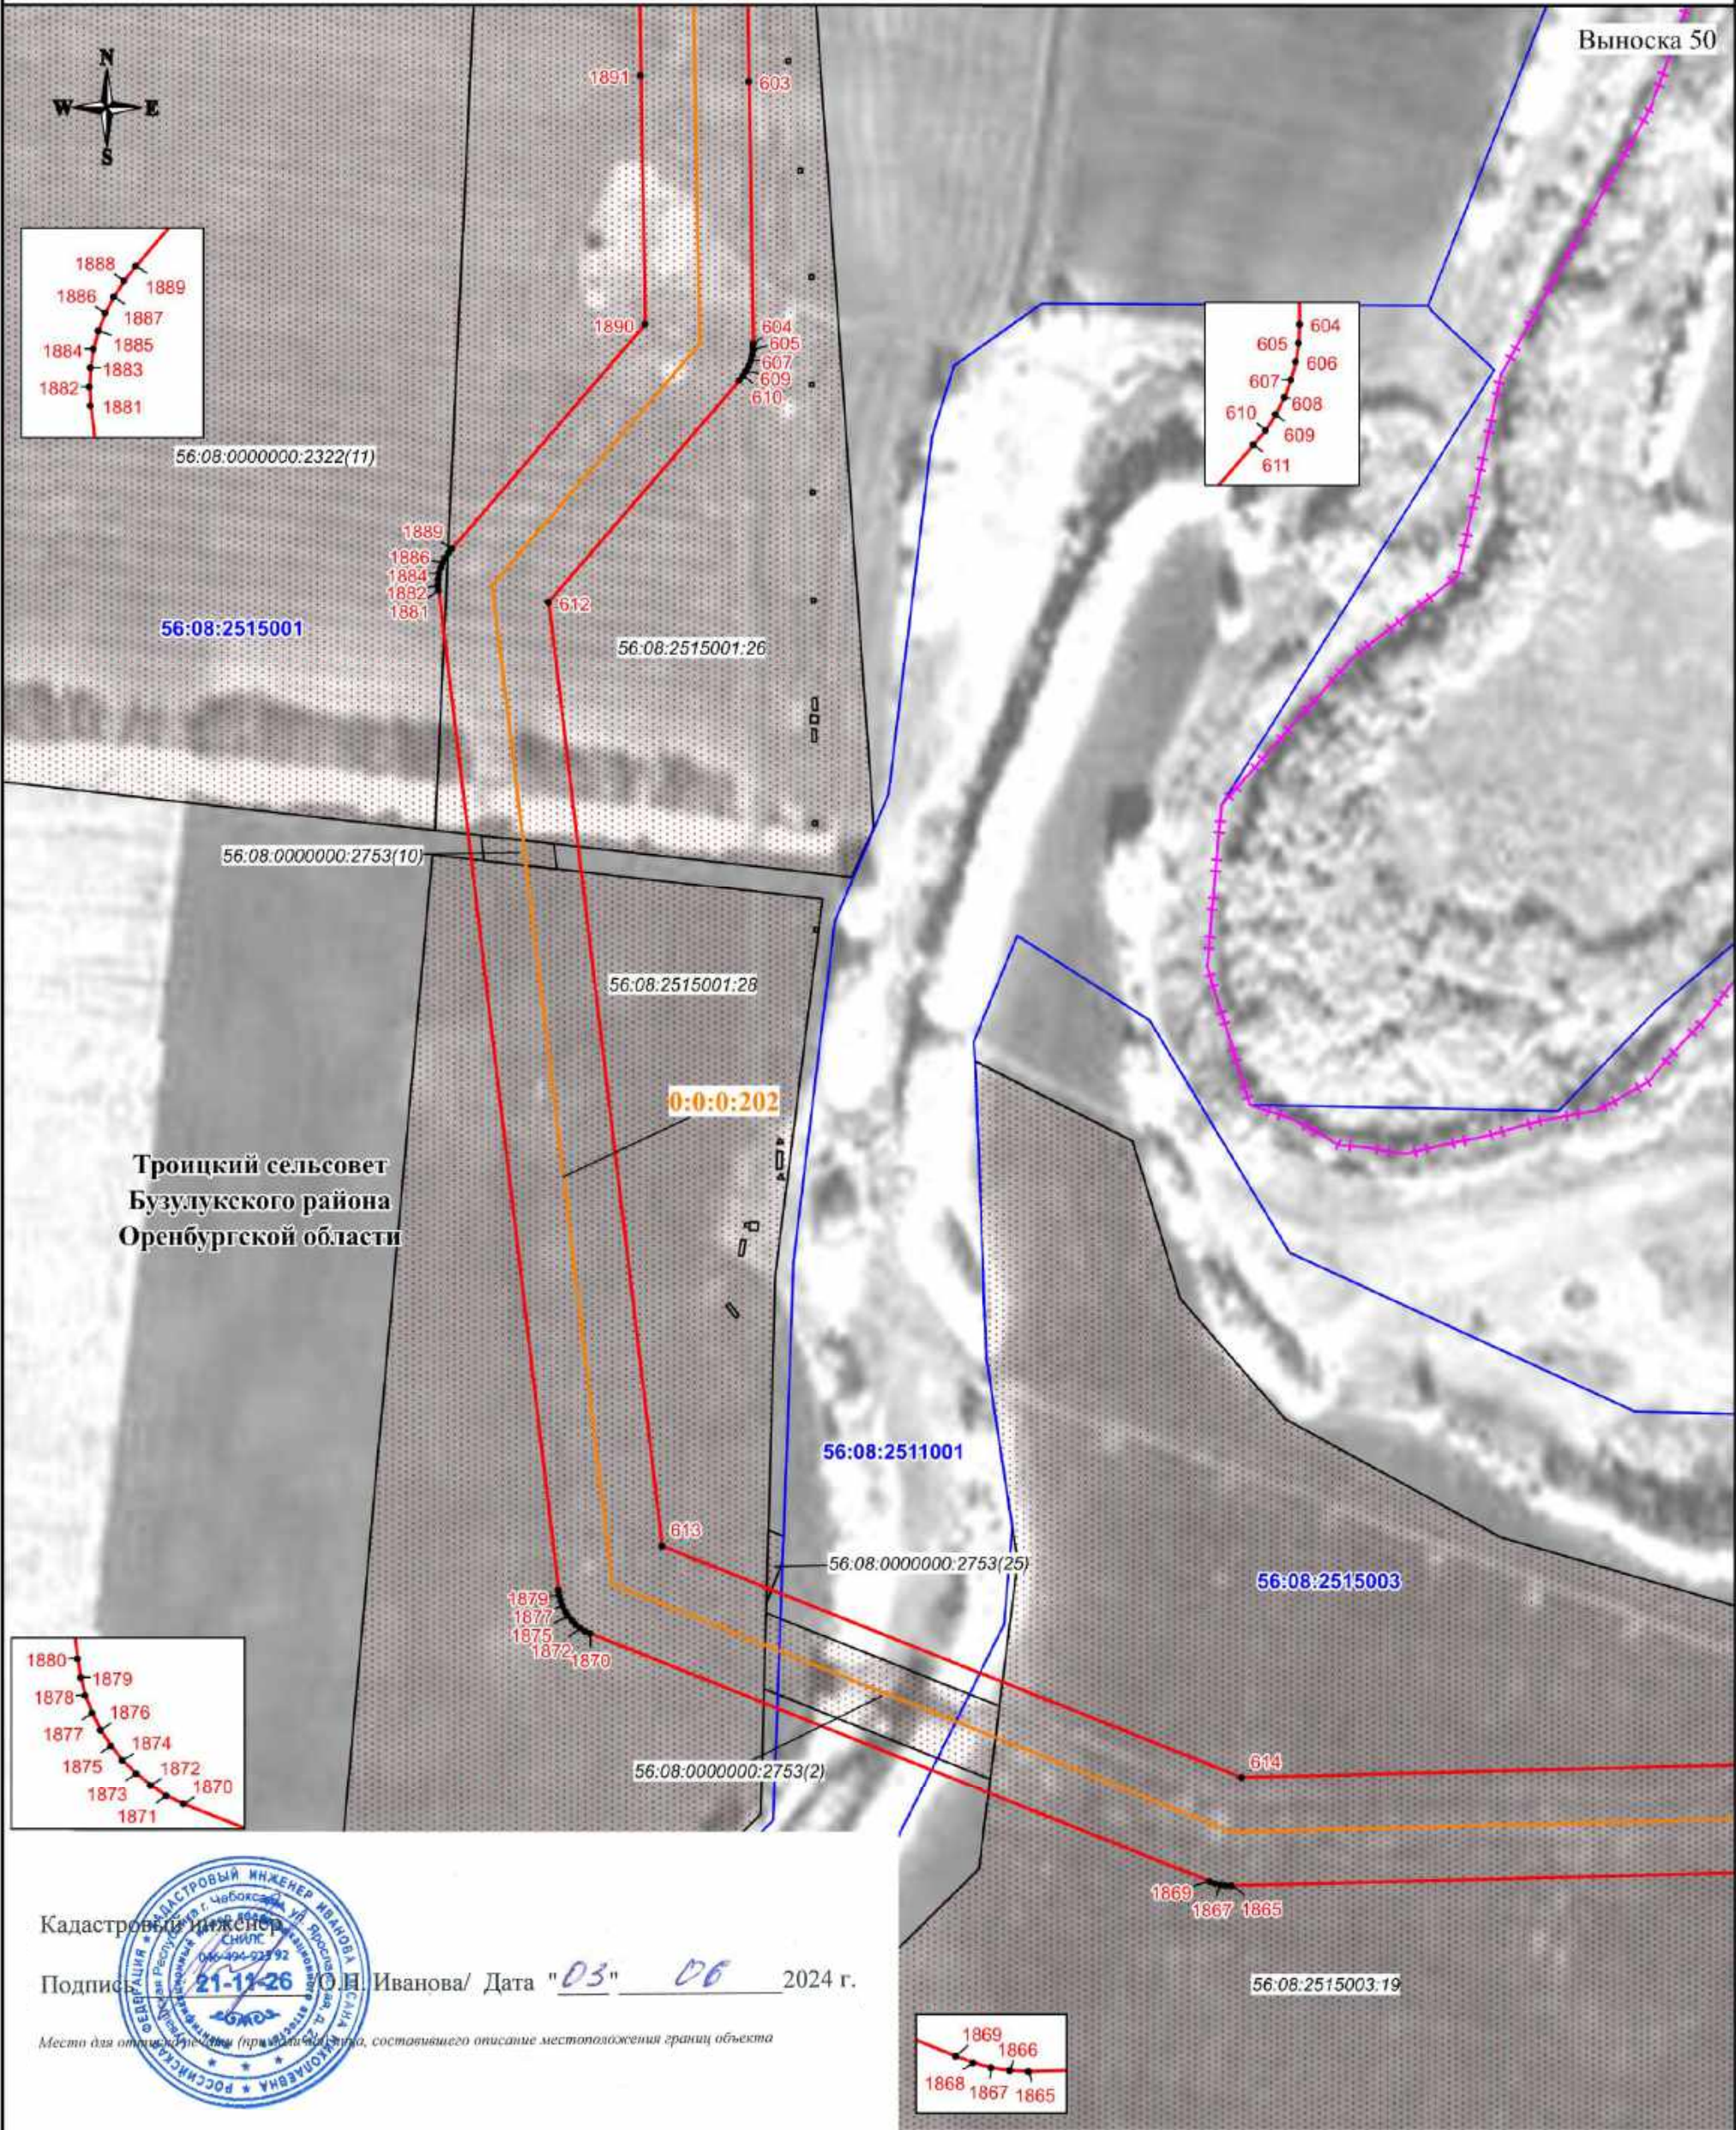

Масштаб 1:3000

Используемые условные знаки и обозначения:


- проектная граница публичного сервитута
- характерная точка границы публичного сервитута
- 1 - номер характерной точки границы публичного сервитута
- граница муниципального образования
- граница кадастрового квартала
- граница земельного участка, сведения о которой имеются в ЕГРН
- ось магистрального нефтепровода

56:08:1505001 - номер кадастрового квартала  
56:08:1505001:44 - кадастровый номер земельного участка  
0:0:0:202 - кадастровый номер инженерного сооружения  
Оренбургская область - наименование административно-территориальных образований



СХЕМА РАСПОЛОЖЕНИЯ ГРАНИЦ ПУБЛИЧНОГО СЕРВИТУТА

Публичный сервитут в отношении земель и земельных участков в целях эксплуатации магистрального нефтепровода федерального значения "Линейное сооружение - Магистральный нефтепровод "Покровка-Кротовка" (участок 0-173). Диаметр 500 мм"

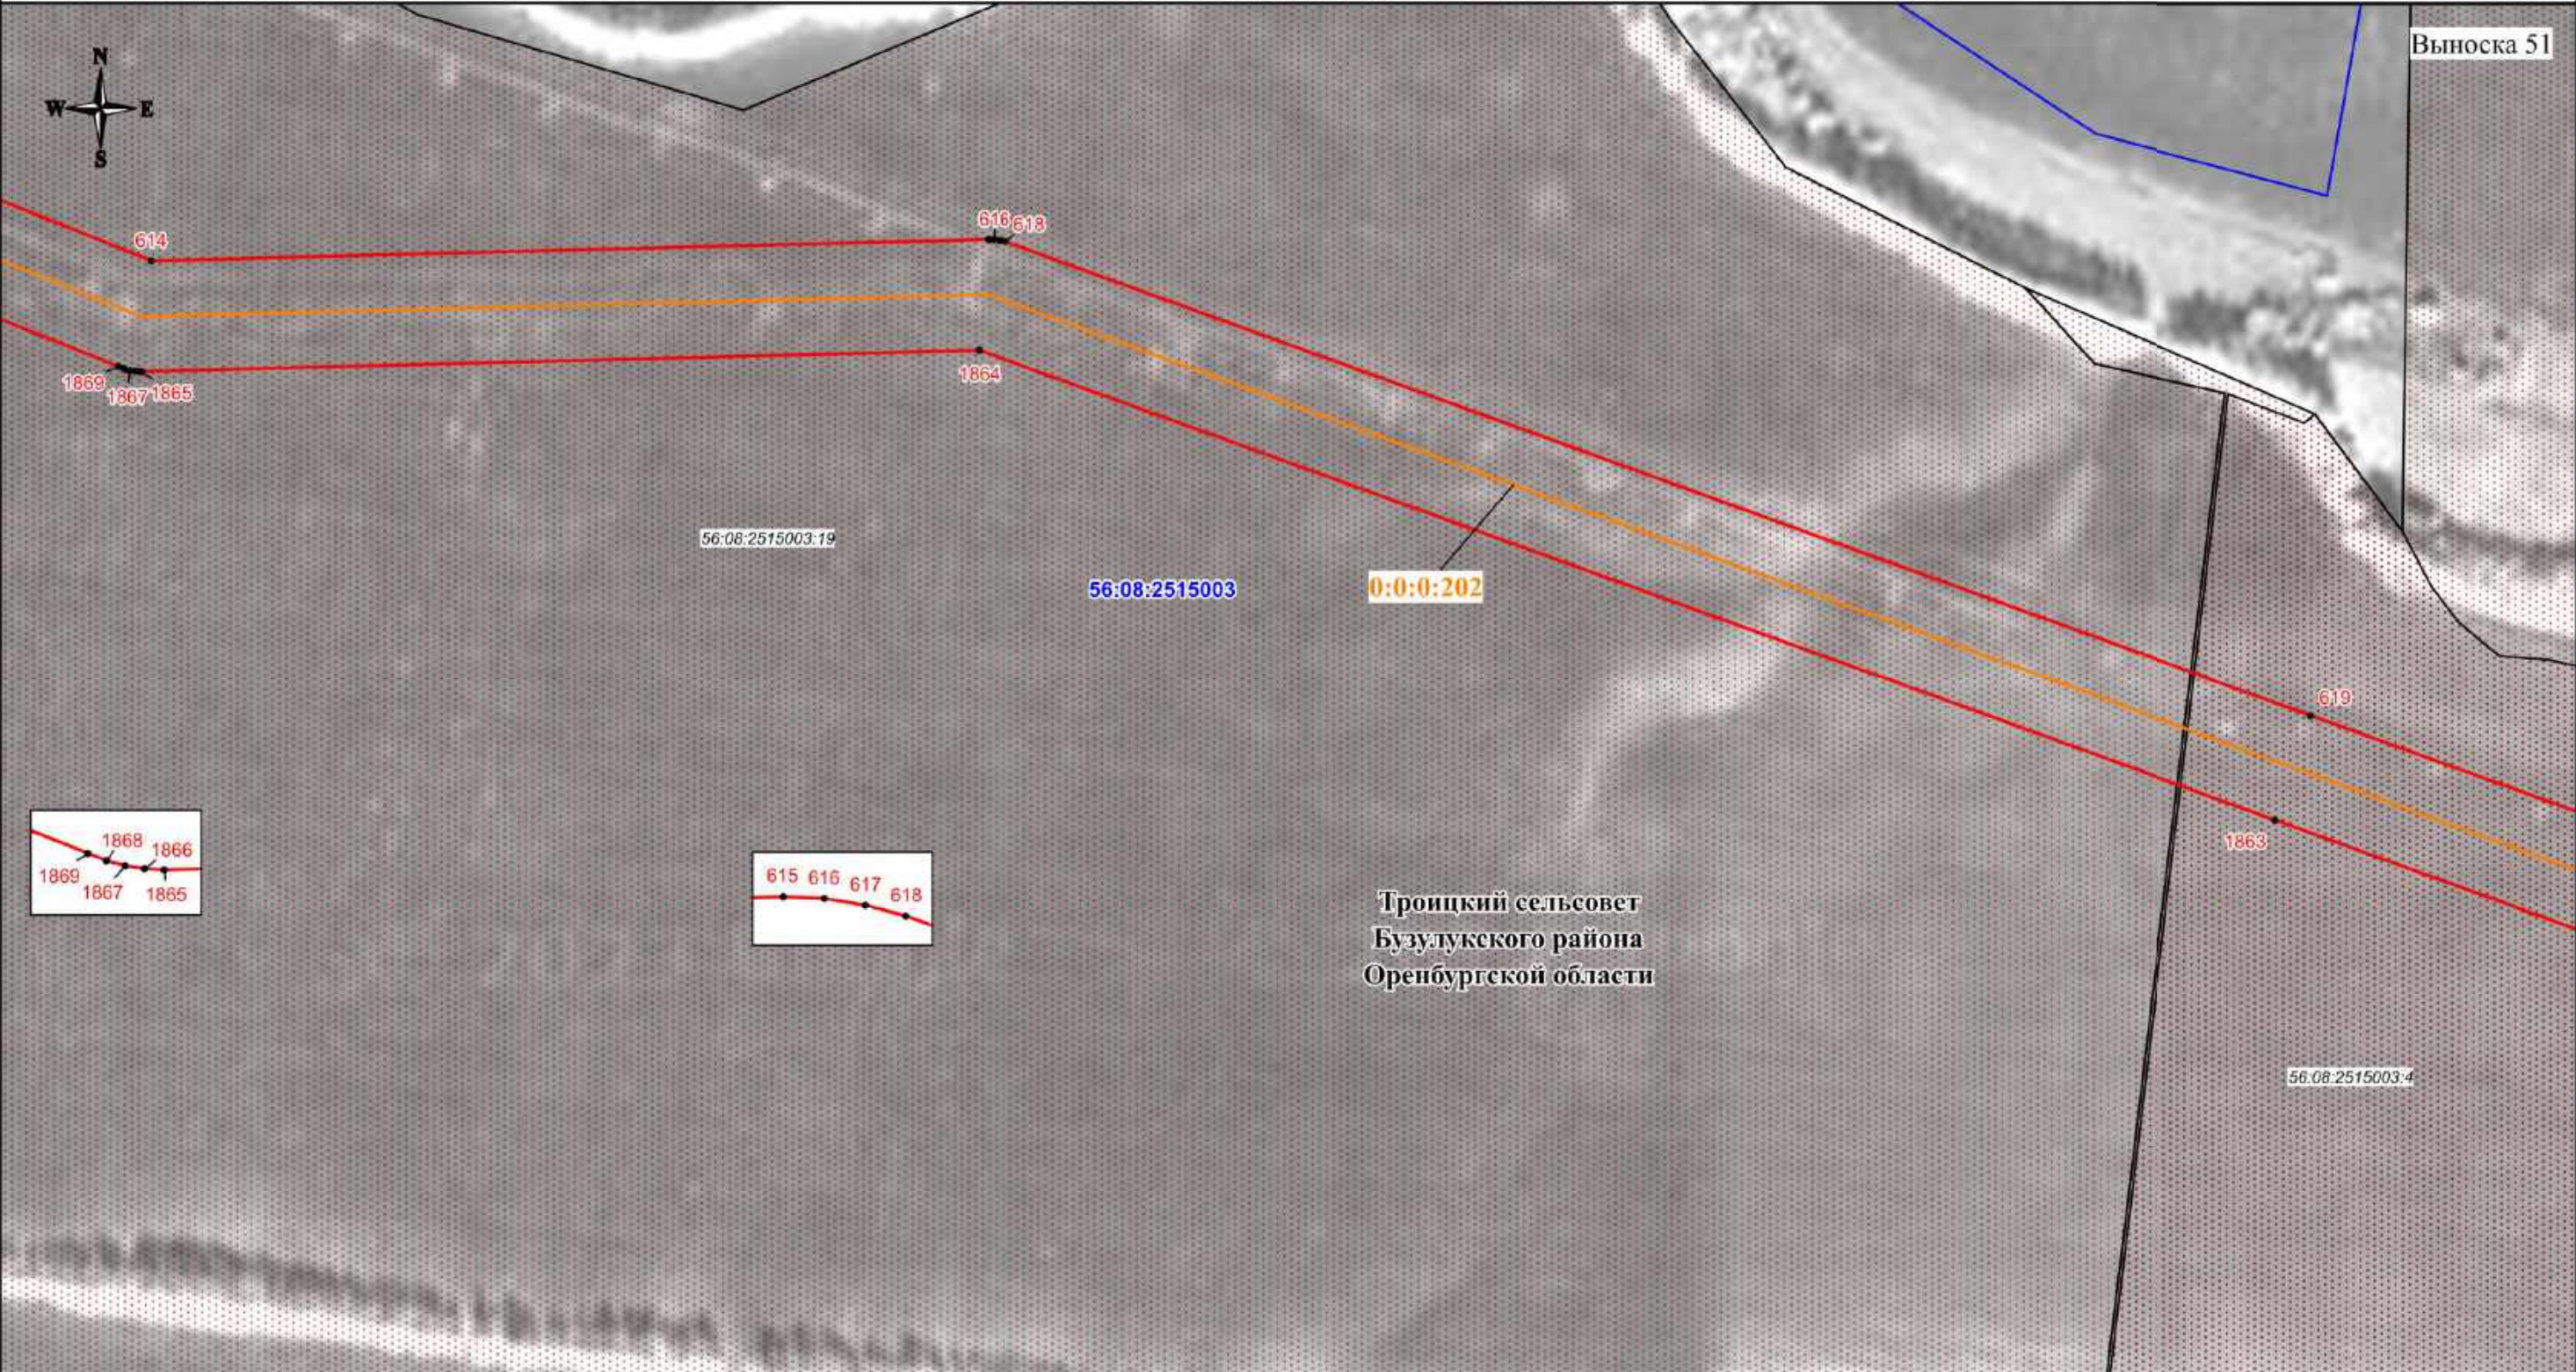

Используемые условные знаки и обозначения:

- проектная граница публичного сервитута
- характерная точка границы публичного сервитута
- номер характерной точки границы публичного сервитута
- граница муниципального образования
- граница кадастрового квартала
- граница земельного участка, сведения о которой имеются в ЕГРН
- ось магистрального нефтепровода

56:08:1505001 - номер кадастрового квартала  
56:08:1505001:44 - кадастровый номер земельного участка  
0:0:0:202 - кадастровый номер инженерного сооружения  
Оренбургская область - наименование административно-территориальных образований

Кадастровый инженер  
Подпись: О.Н. Иванова/ Дата "03" 06 2024 г.  
Место для отпечатка печати (при наличии), составившего описание местоположения границ объекта

Масштаб 1:3000



СХЕМА РАСПОЛОЖЕНИЯ ГРАНИЦ ПУБЛИЧНОГО СЕРВИТУТА

Публичный сервитут в отношении земель и земельных участков в целях эксплуатации магистрального нефтепровода федерального значения "Линейное сооружение - Магистральный нефтепровод "Покровка-Кротовка" (участок 0-173). Диаметр 500 мм"


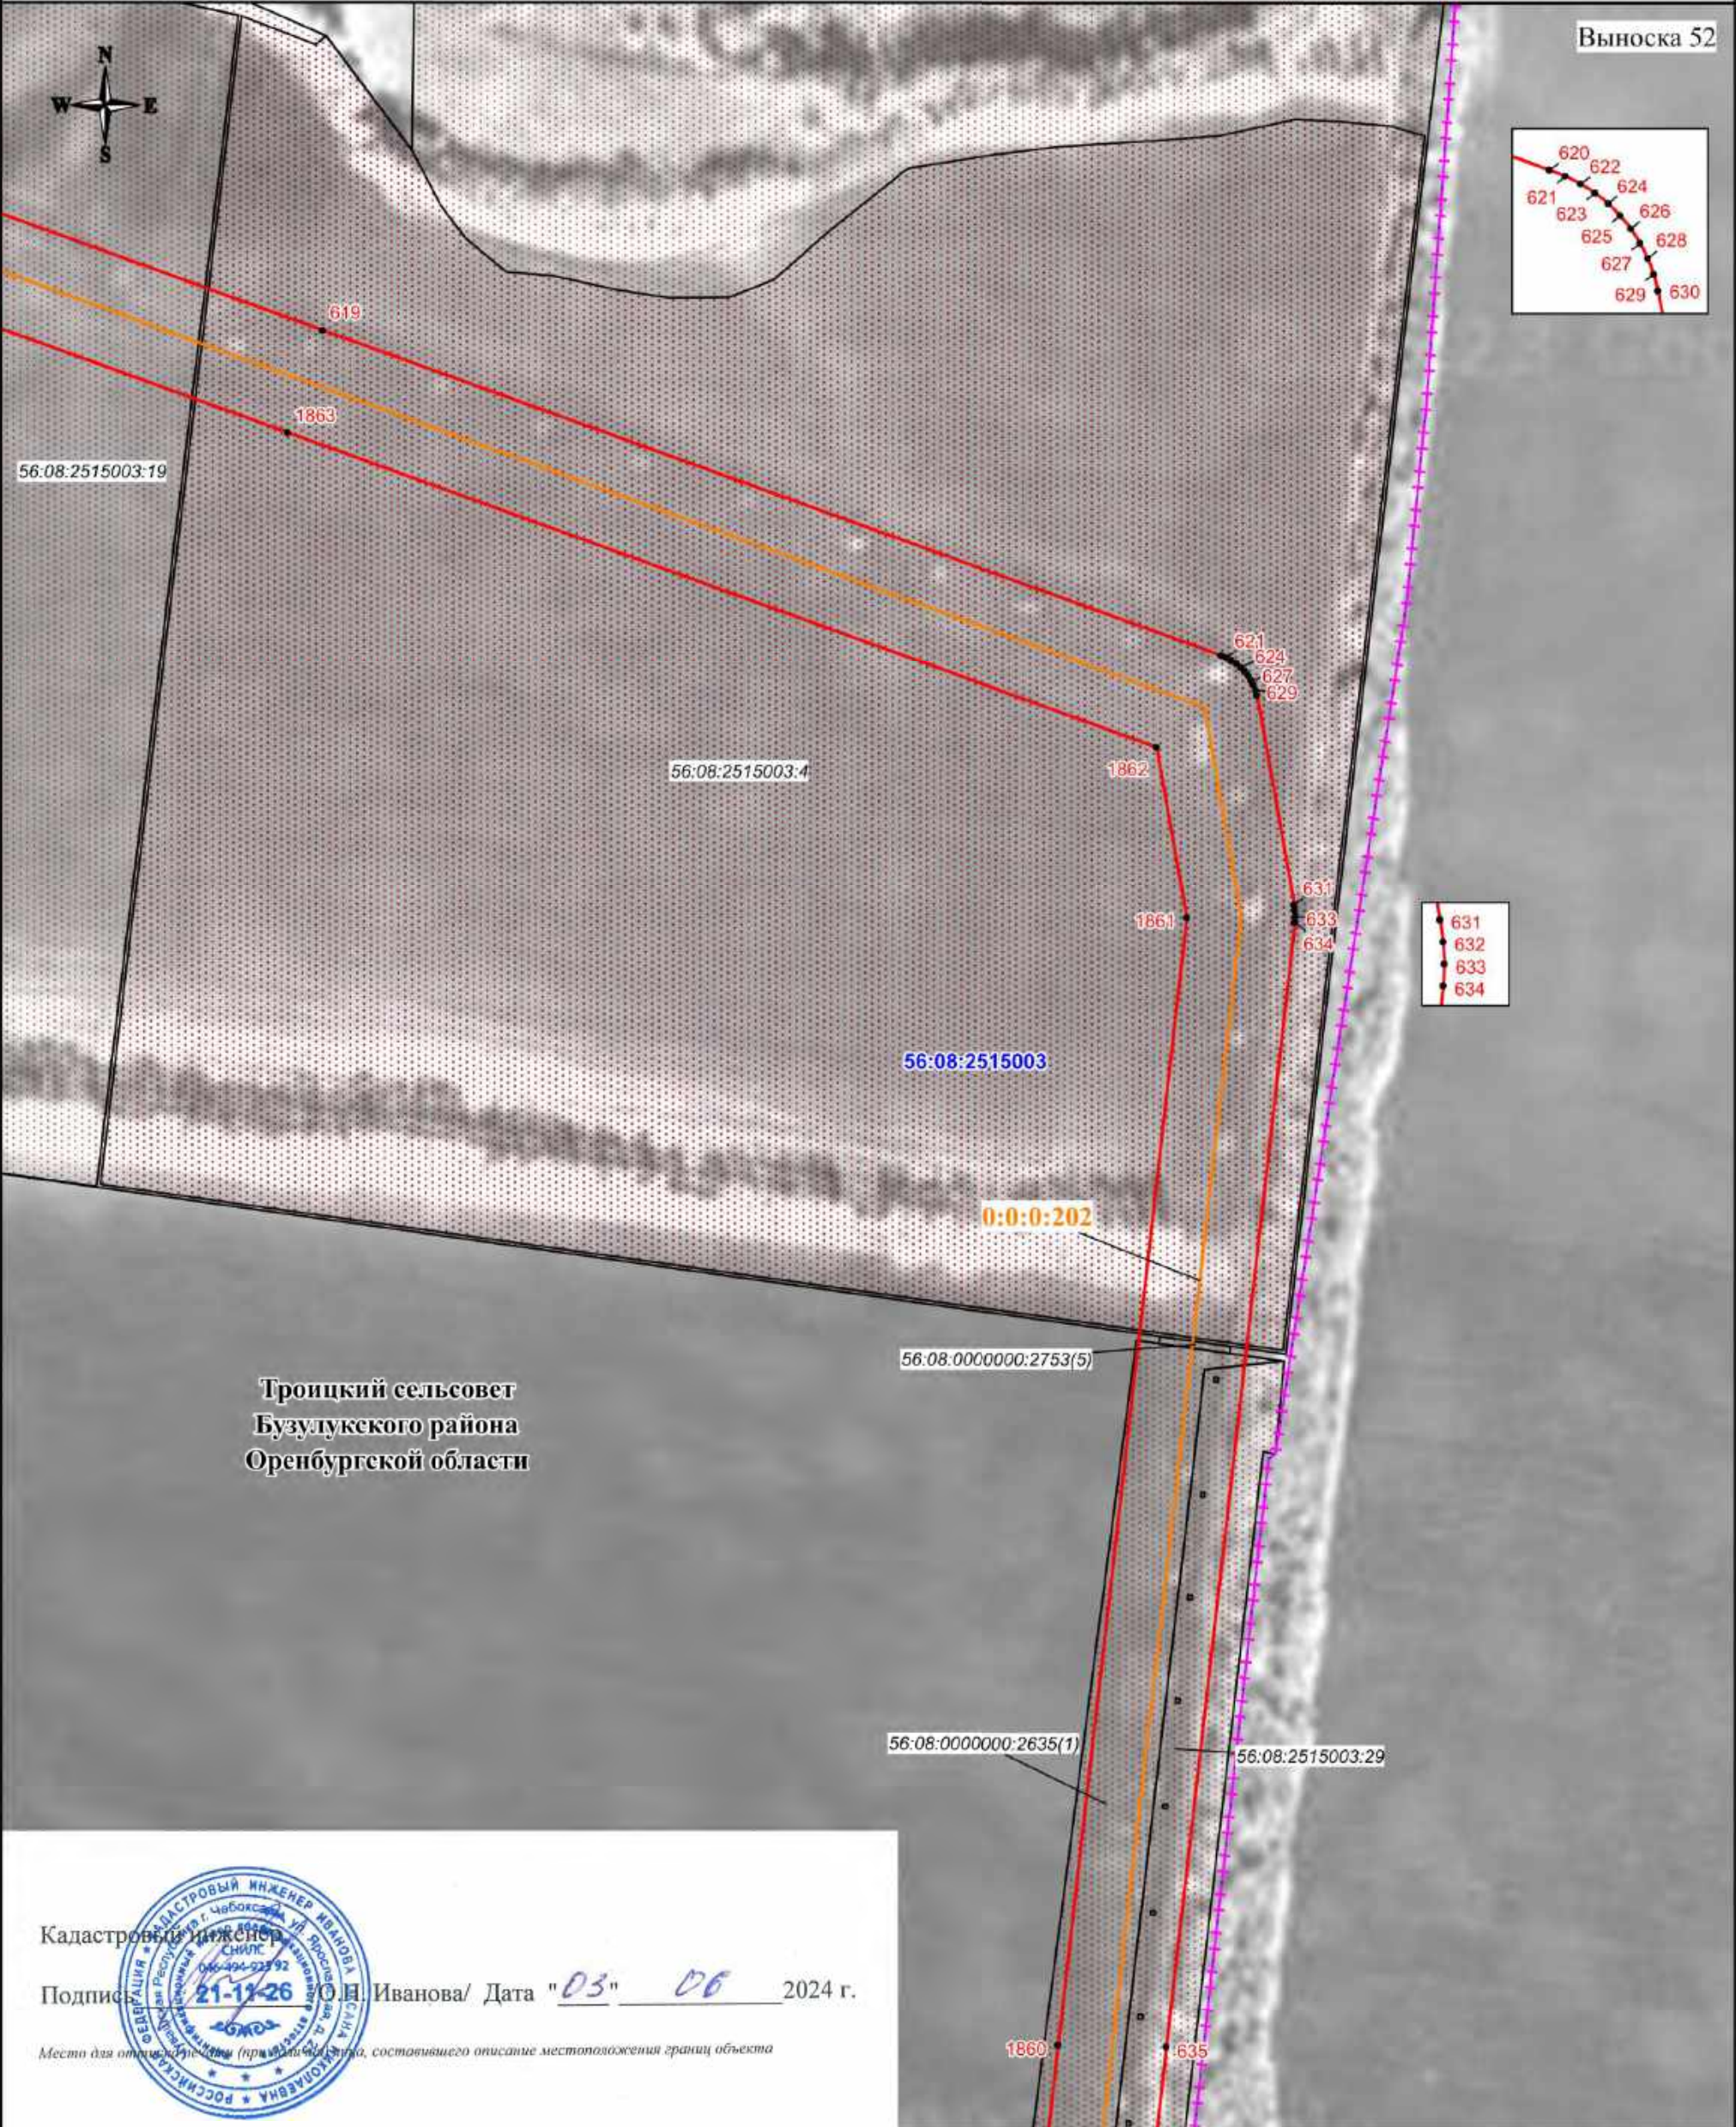




СХЕМА РАСПОЛОЖЕНИЯ ГРАНИЦ ПУБЛИЧНОГО СЕРВИТУТА

Публичный сервитут в отношении земель и земельных участков в целях эксплуатации магистрального нефтепровода федерального значения "Линейное сооружение - Магистральный нефтепровод "Покровка-Кротовка" (участок 0-173). Диаметр 500 мм"

Выноска 53

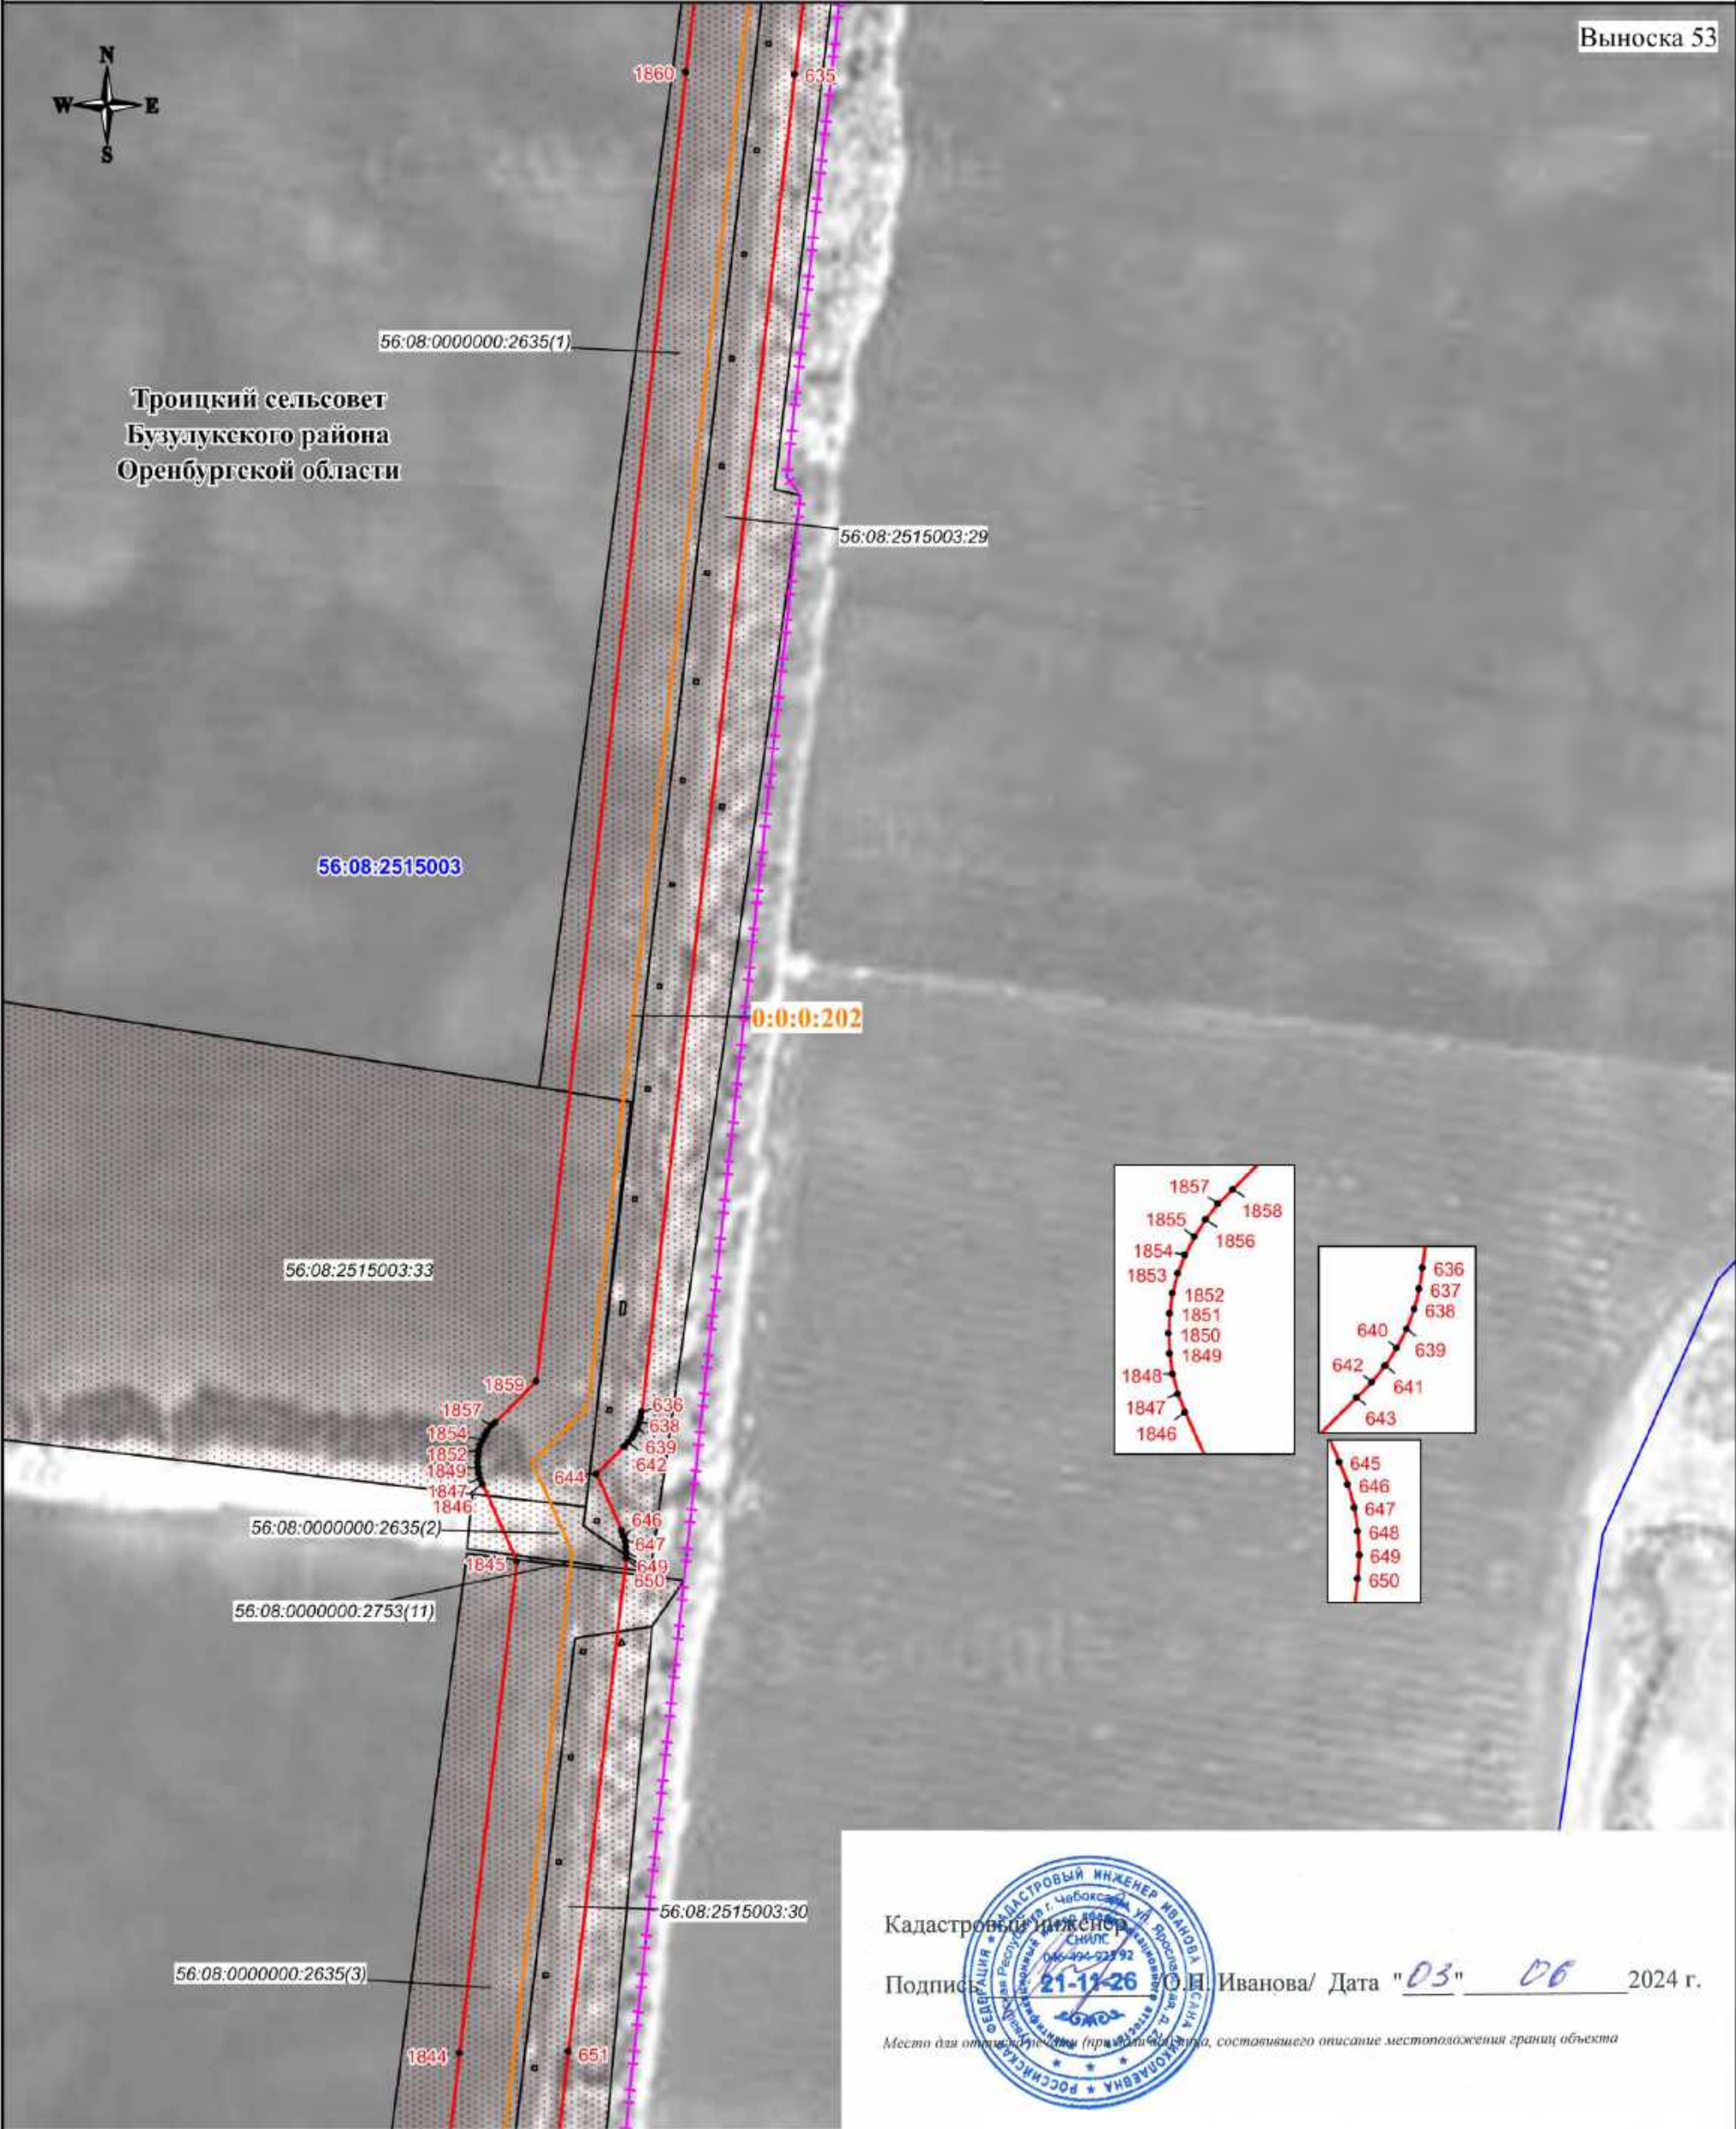

Кадастровый инженер  
Подпись  О.И. Иванова/ Дата "03" 06 2024 г.  
Место для отписки (при наличии), составившего описание местоположения границ объекта

Масштаб 1:3000

Используемые условные знаки и обозначения:

- проектная граница публичного сервитута
- характеристическая точка границы публичного сервитута
- номер характеристической точки границы публичного сервитута
- граница муниципального образования
- граница кадастрового квартала
- граница земельного участка, сведения о которой имеются в ЕГРН
- ось магистрального нефтепровода

56:08:1505001 - номер кадастрового квартала  
56:08:1505001:44 - кадастровый номер земельного участка  
0:0:0:202 - кадастровый номер инженерного сооружения  
Оренбургская область - наименование административно-территориальных образований



### СХЕМА РАСПОЛОЖЕНИЯ ГРАНИЦ ПУБЛИЧНОГО СЕРВИТУТА

Публичный сервитут в отношении земель и земельных участков в целях эксплуатации магистрального нефтепровода федерального значения "Линейное сооружение - Магистральный нефтепровод "Покровка-Кротовка" (участок 0-173). Диаметр 500 мм"

### Выноска 54



**Троицкий сельсовет  
Бузулукекого района  
Оренбургской области**

56:08:000000:2635(3)

-56:08:2515003:30

56:08:2515003

0:0:0:202

1843

653

652

1842

1841

654

56:08:0000000:1959

56:08:0000000:2753(3)

56:08:2515003:22

56:08:000000:2634(2)

Кадастровый инженер

Подпись 21-11-26 О.Н. Иванова/ Дата "03" 06 2024 г.

Места для отбора проб (примечания, составившего описание местоположения границ объекта)

**Масштаб 1:3000**

**Используемые условные знаки и обозначения:**

-  - проектная граница публичного сервитута
-  - характерная точка границы публичного сервитута
-  - номер характерной точки границы публичного сервитута
-  - граница муниципального образования
-  - граница кадастрового квартала
-  - граница земельного участка, сведения о которой имеются в ЕГРН
-  - ось магистрального нефтепровода

**56:08:1505001** - номер кадастрового квартала

56:08:1505001:44 - кадастровый номер земельного участка

0:0:0:202 - кадастровый номер инженерного сооружения


**Оренбургская область** - наименование административно-территориальных образований



СХЕМА РАСПОЛОЖЕНИЯ ГРАНИЦ ПУБЛИЧНОГО СЕРВИТУТА

Публичный сервитут в отношении земель и земельных участков в целях эксплуатации магистрального нефтепровода федерального значения "Линейное сооружение - Магистральный нефтепровод "Покровка-Кротовка" (участок 0-173). Диаметр 500 мм"

Выноска 55

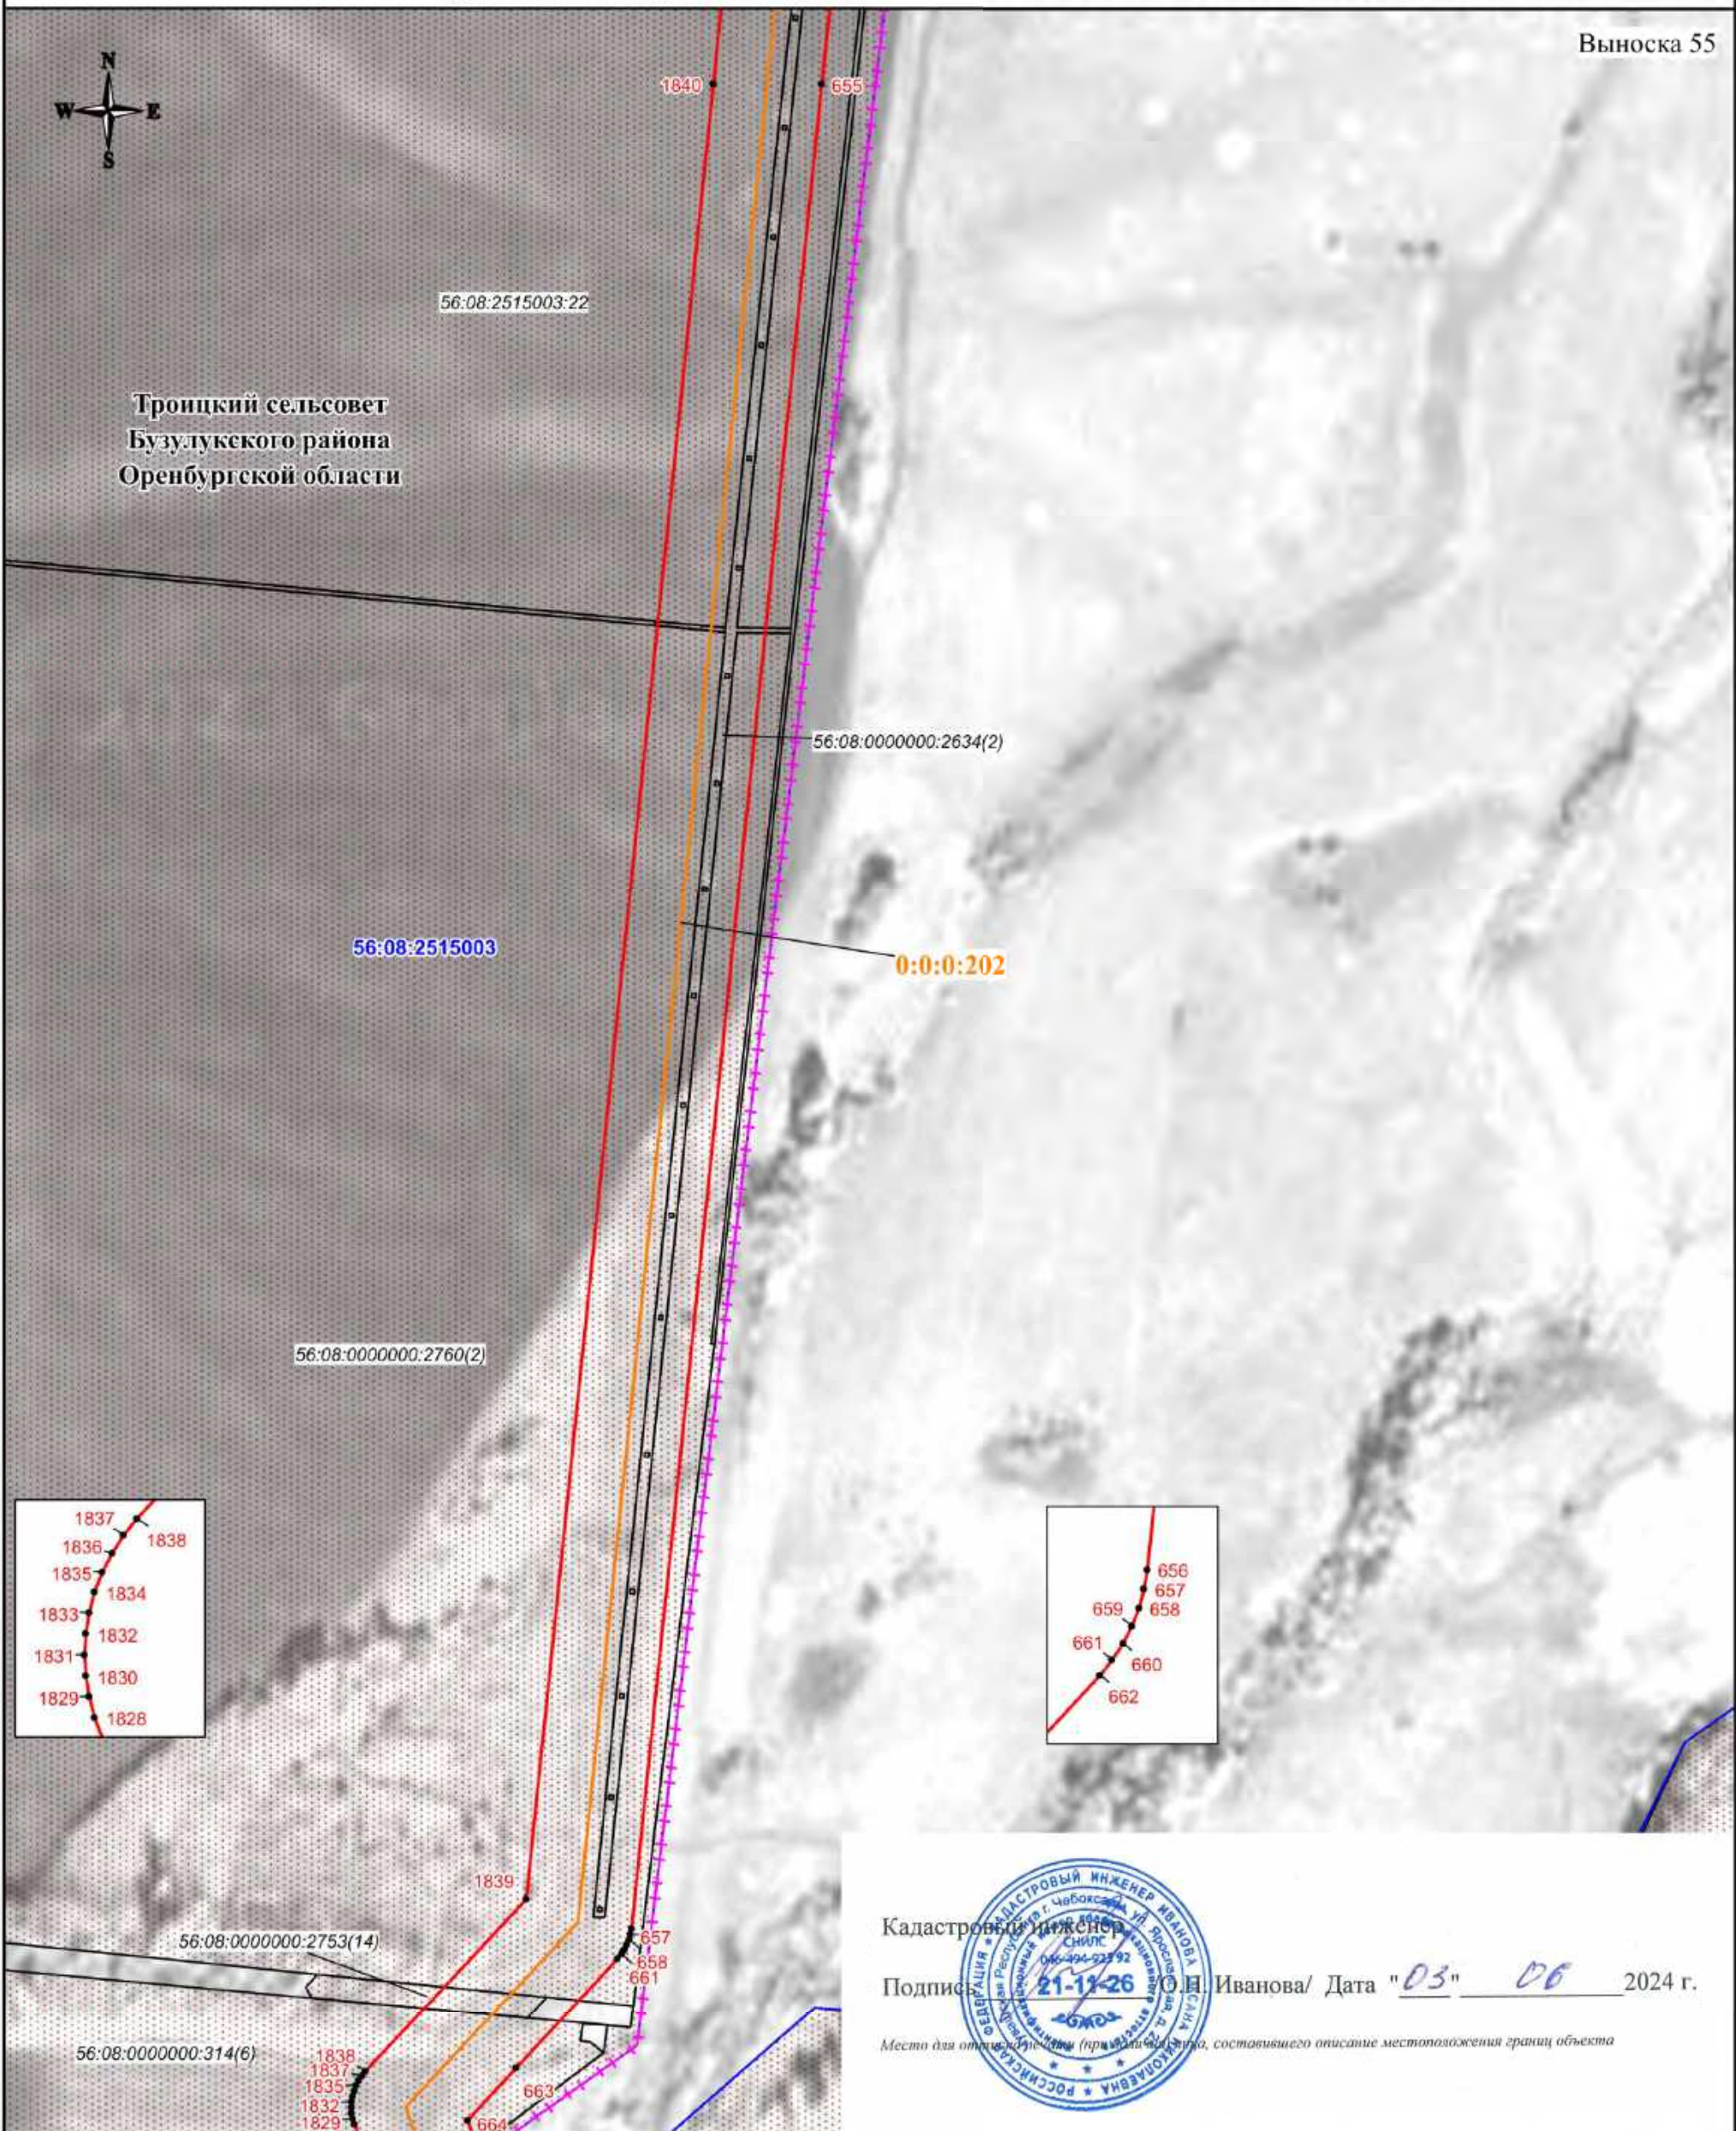

Кадастровый инженер  
Подпись: 21-11-26 О.П. Иванова/ Дата "03" 06 2024 г.  
Место для отписки (примечание: составившего описание местоположения границ объекта)

Масштаб 1:3000

Используемые условные знаки и обозначения:


- проектная граница публичного сервитута
- характеристическая точка границы публичного сервитута
- 1 - номер характеристической точки границы публичного сервитута
- граница муниципального образования
- граница кадастрового квартала
- граница земельного участка, сведения о которой имеются в ЕГРН
- ось магистрального нефтепровода

- 56:08:1505001 - номер кадастрового квартала
- 56:08:1505001:44 - кадастровый номер земельного участка
- 0:0:0:202 - кадастровый номер инженерного сооружения
- Оренбургская область - наименование административно-территориальных образований



СХЕМА РАСПОЛОЖЕНИЯ ГРАНИЦ ПУБЛИЧНОГО СЕРВИТУТА

Публичный сервитут в отношении земель и земельных участков в целях эксплуатации магистрального нефтепровода федерального значения "Линейное сооружение - Магистральный нефтепровод "Покровка-Кротовка" (участок 0-173). Диаметр 500 мм"

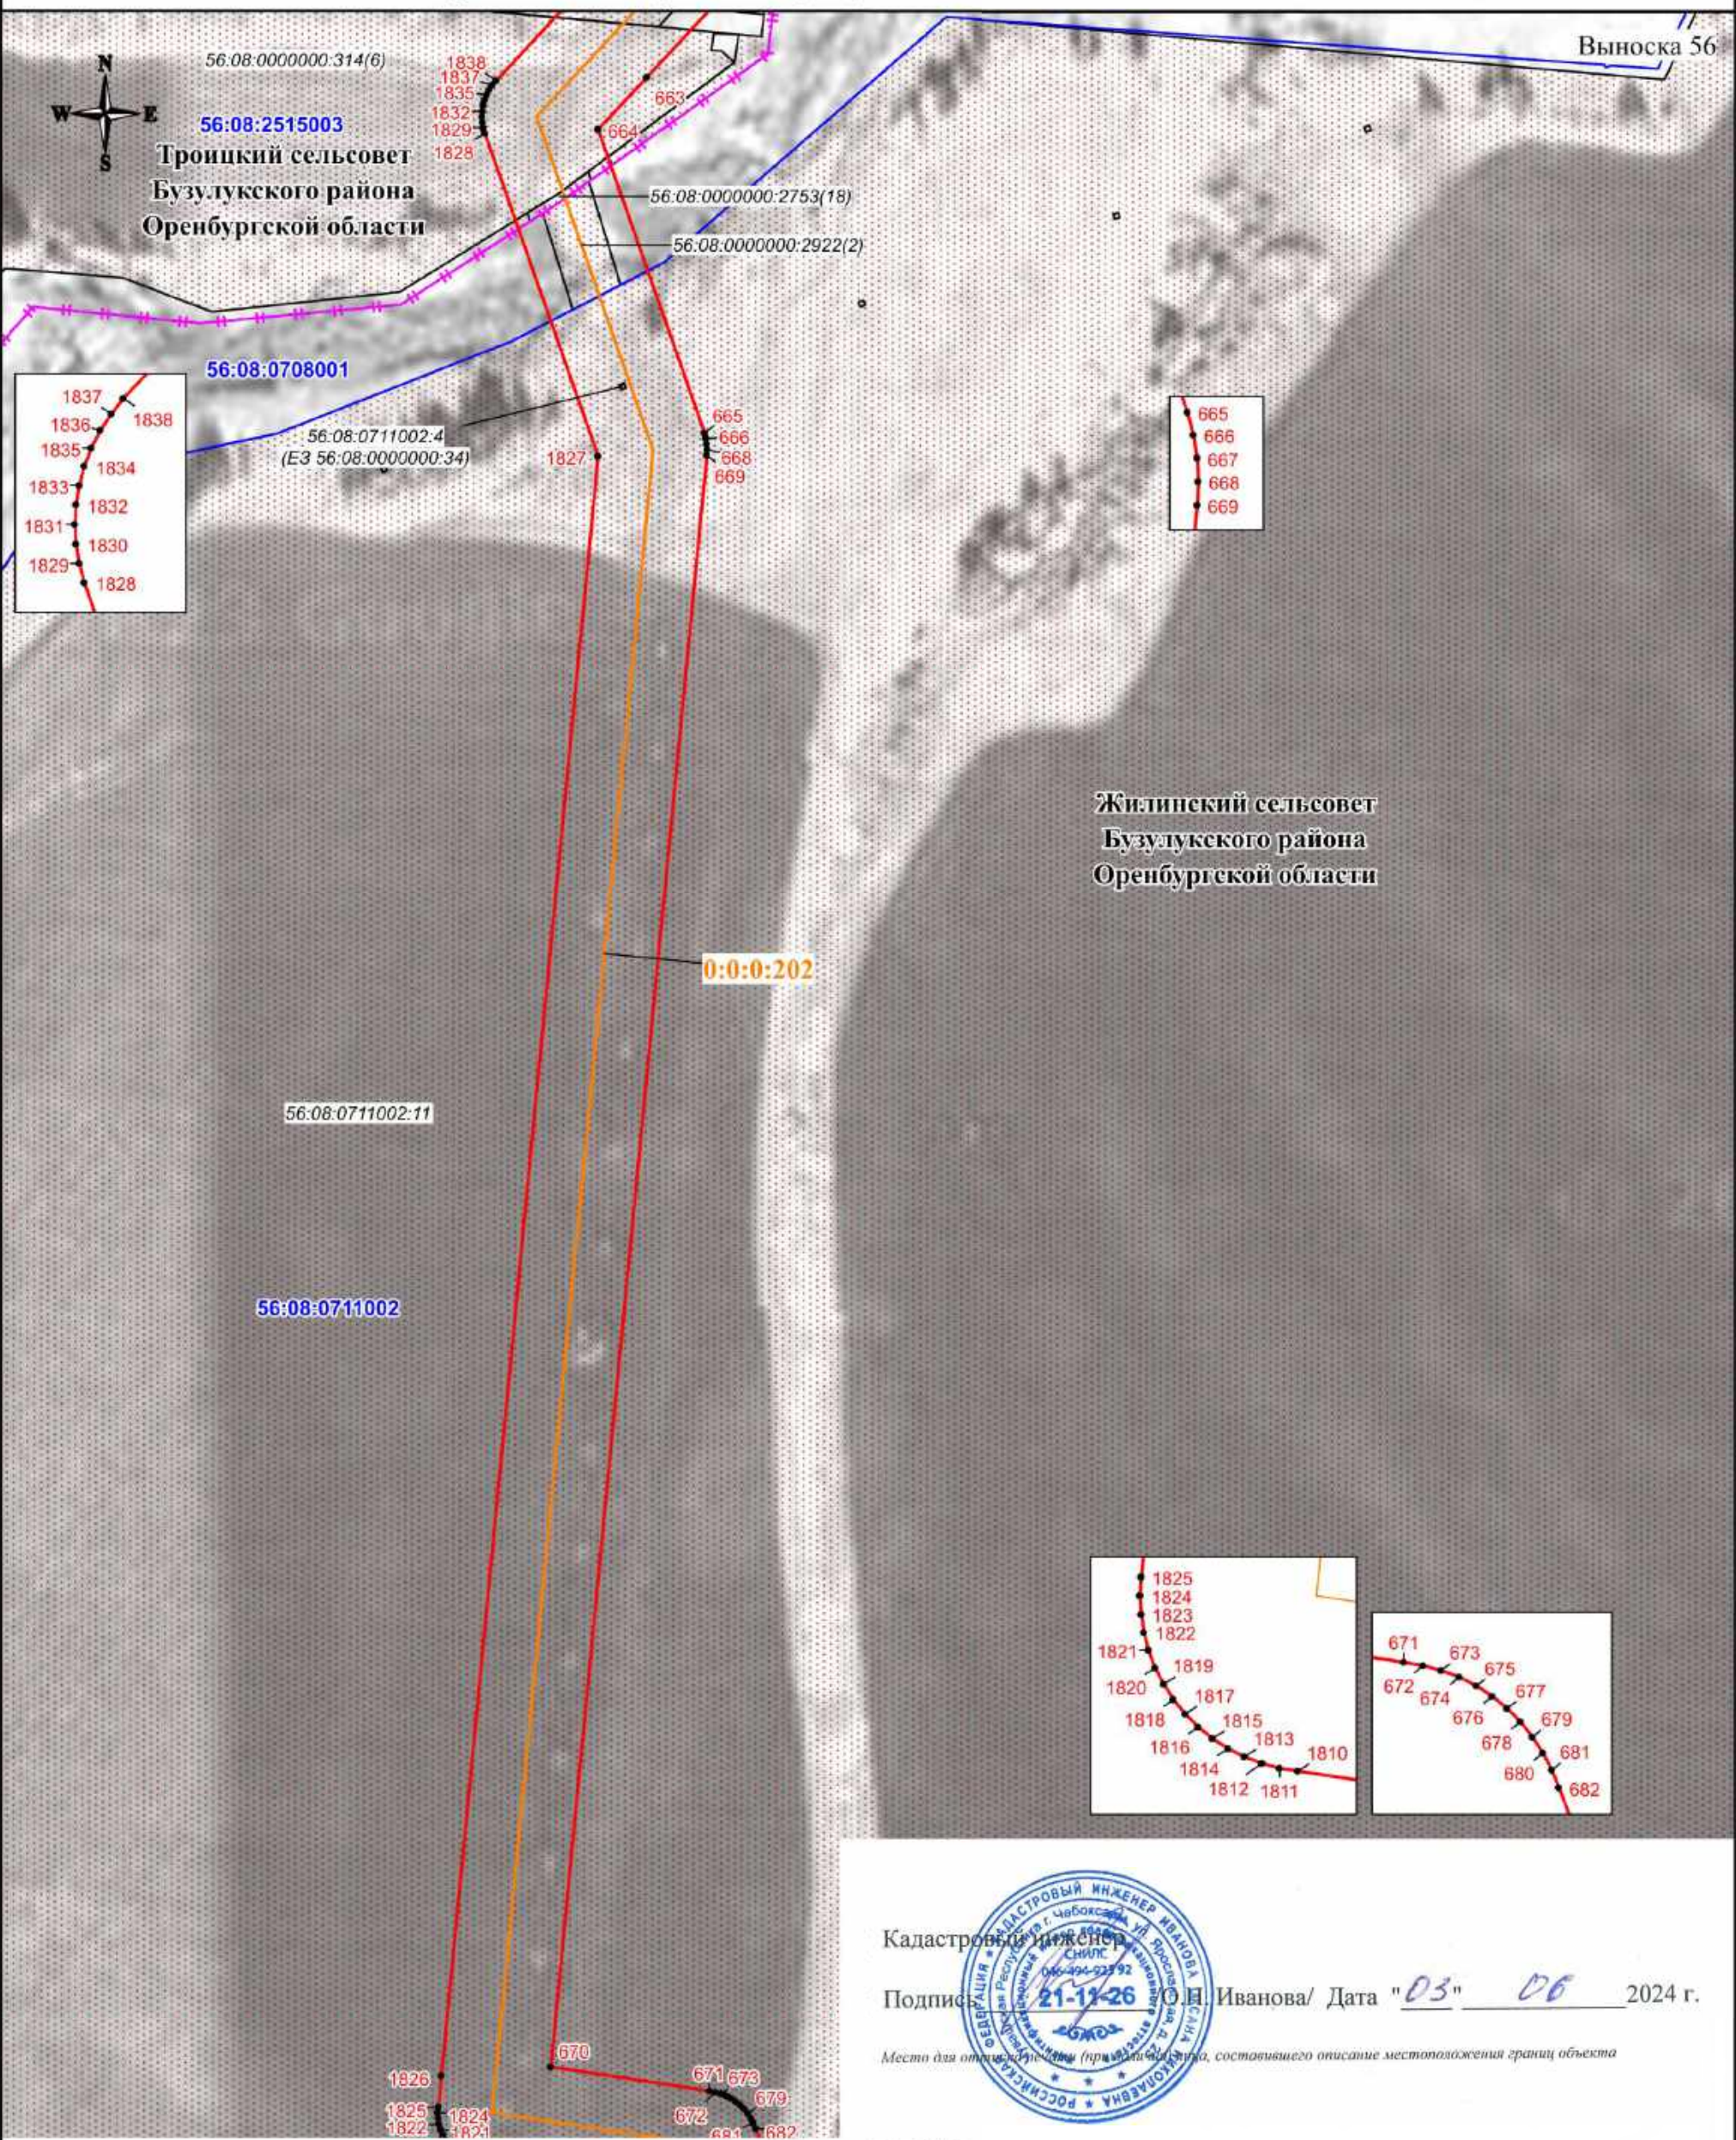

Используемые условные знаки и обозначения:

- проектная граница публичного сервитута
- характерная точка границы публичного сервитута
- номер характерной точки границы публичного сервитута
- граница муниципального образования
- граница кадастрового квартала
- граница земельного участка, сведения о которой имеются в ЕГРН
- ось магистрального нефтепровода

- 56:08:1505001 - номер кадастрового квартала
- 56:08:1505001:44 - кадастровый номер земельного участка
- 0:0:0:202 - кадастровый номер инженерного сооружения
- Оренбургская область - наименование административно-территориальных образований








# СХЕМА РАСПОЛОЖЕНИЯ ГРАНИЦ ПУБЛИЧНОГО СЕРВИТУТА

Публичный сервитут в отношении земель и земельных участков в целях эксплуатации магистрального нефтепровода федерального значения "Линейное сооружение - Магистральный нефтепровод "Покровка-Кротовка" (участок 0-173). Диаметр 500 мм"

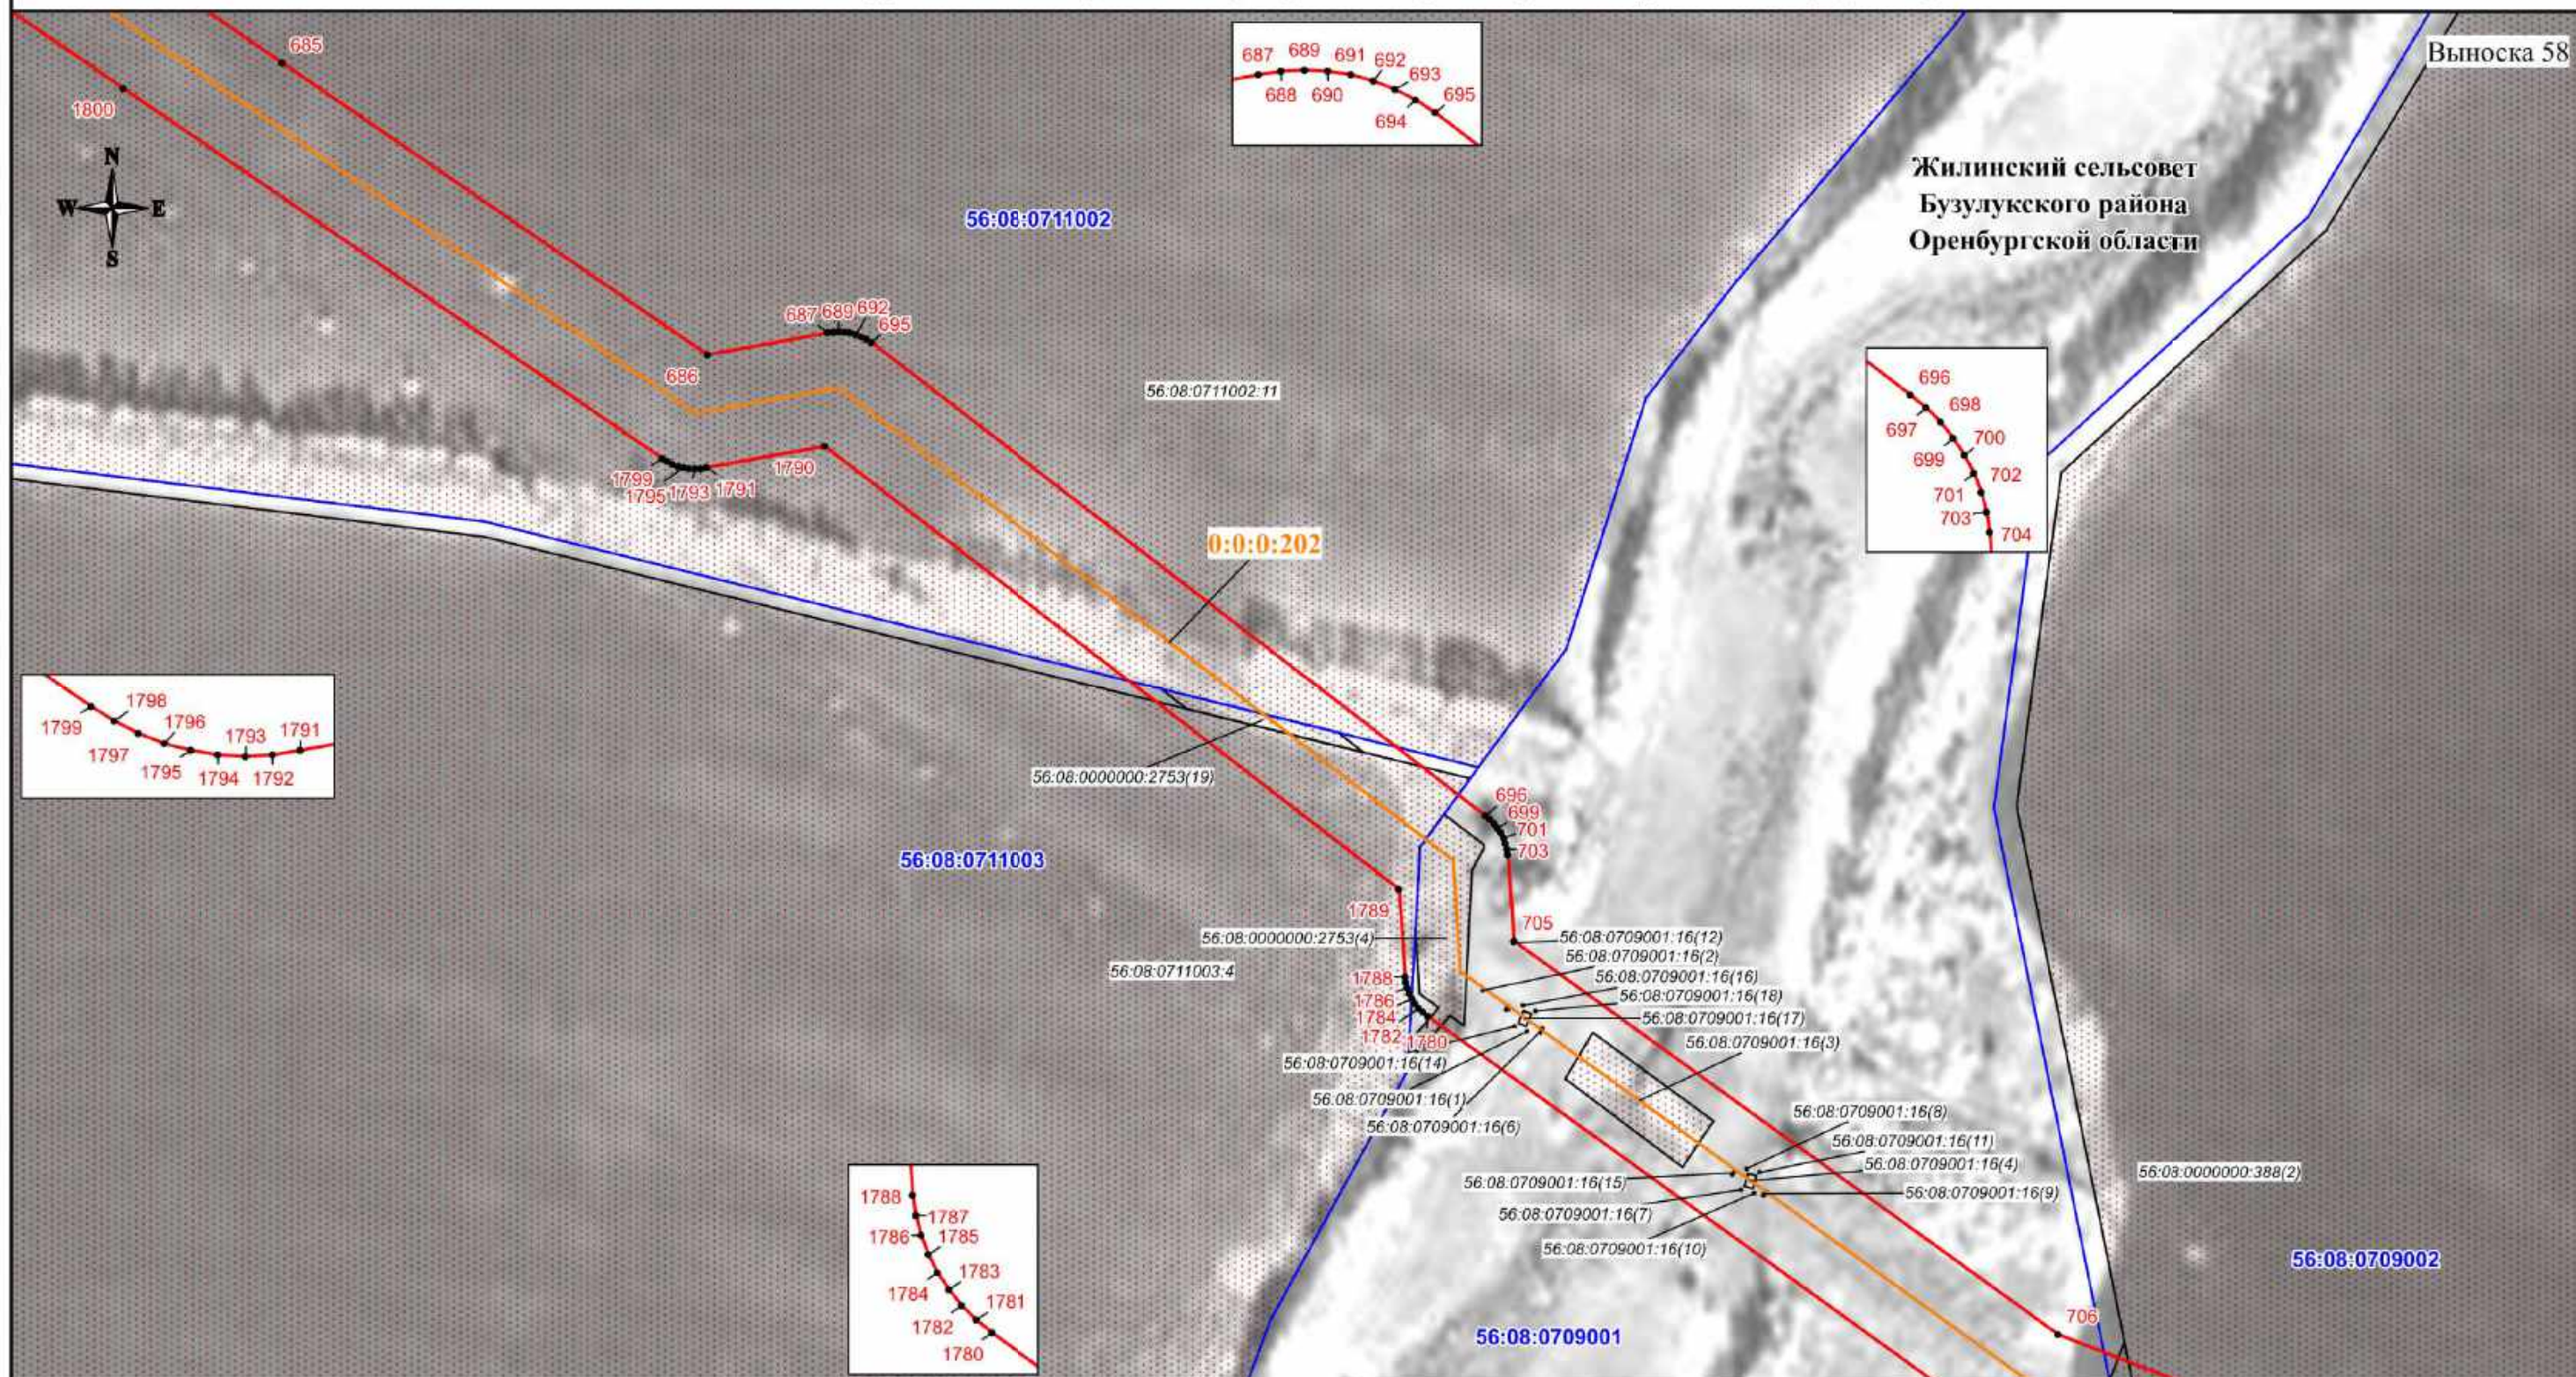

## Используемые условные знаки и обозначения:

- проектная граница публичного сервитута
- - характерная точка границы публичного сервитута
- 1 - номер характерной точки границы публичного сервитута
- - - - - граница муниципального образования
- - - - - граница кадастрового квартала
- - - - - граница земельного участка, сведения о которой имеются в ЕГРН
- - - - - ось магистрального нефтепровода

56:08:1505001 - номер кадастрового квартала  
56:08:1505001:44 - кадастровый номер земельного участка  
0:0:0:202 - кадастровый номер инженерного сооружения  
Оренбургская область - наименование административно-территориальных образований



Кадастровый инженер  
Подпись: О.Н. Иванова/ Дата "03" 06 2024 г.

Место для отписки (примечание: место составления описания местоположения границ объекта)


Масштаб 1:3000



СХЕМА РАСПОЛОЖЕНИЯ ГРАНИЦ ПУБЛИЧНОГО СЕРВИТУТА

Публичный сервитут в отношении земель и земельных участков в целях эксплуатации магистрального нефтепровода федерального значения "Линейное сооружение - Магистральный нефтепровод "Покровка-Кротовка" (участок 0-173). Диаметр 500 мм"

Выноска 59

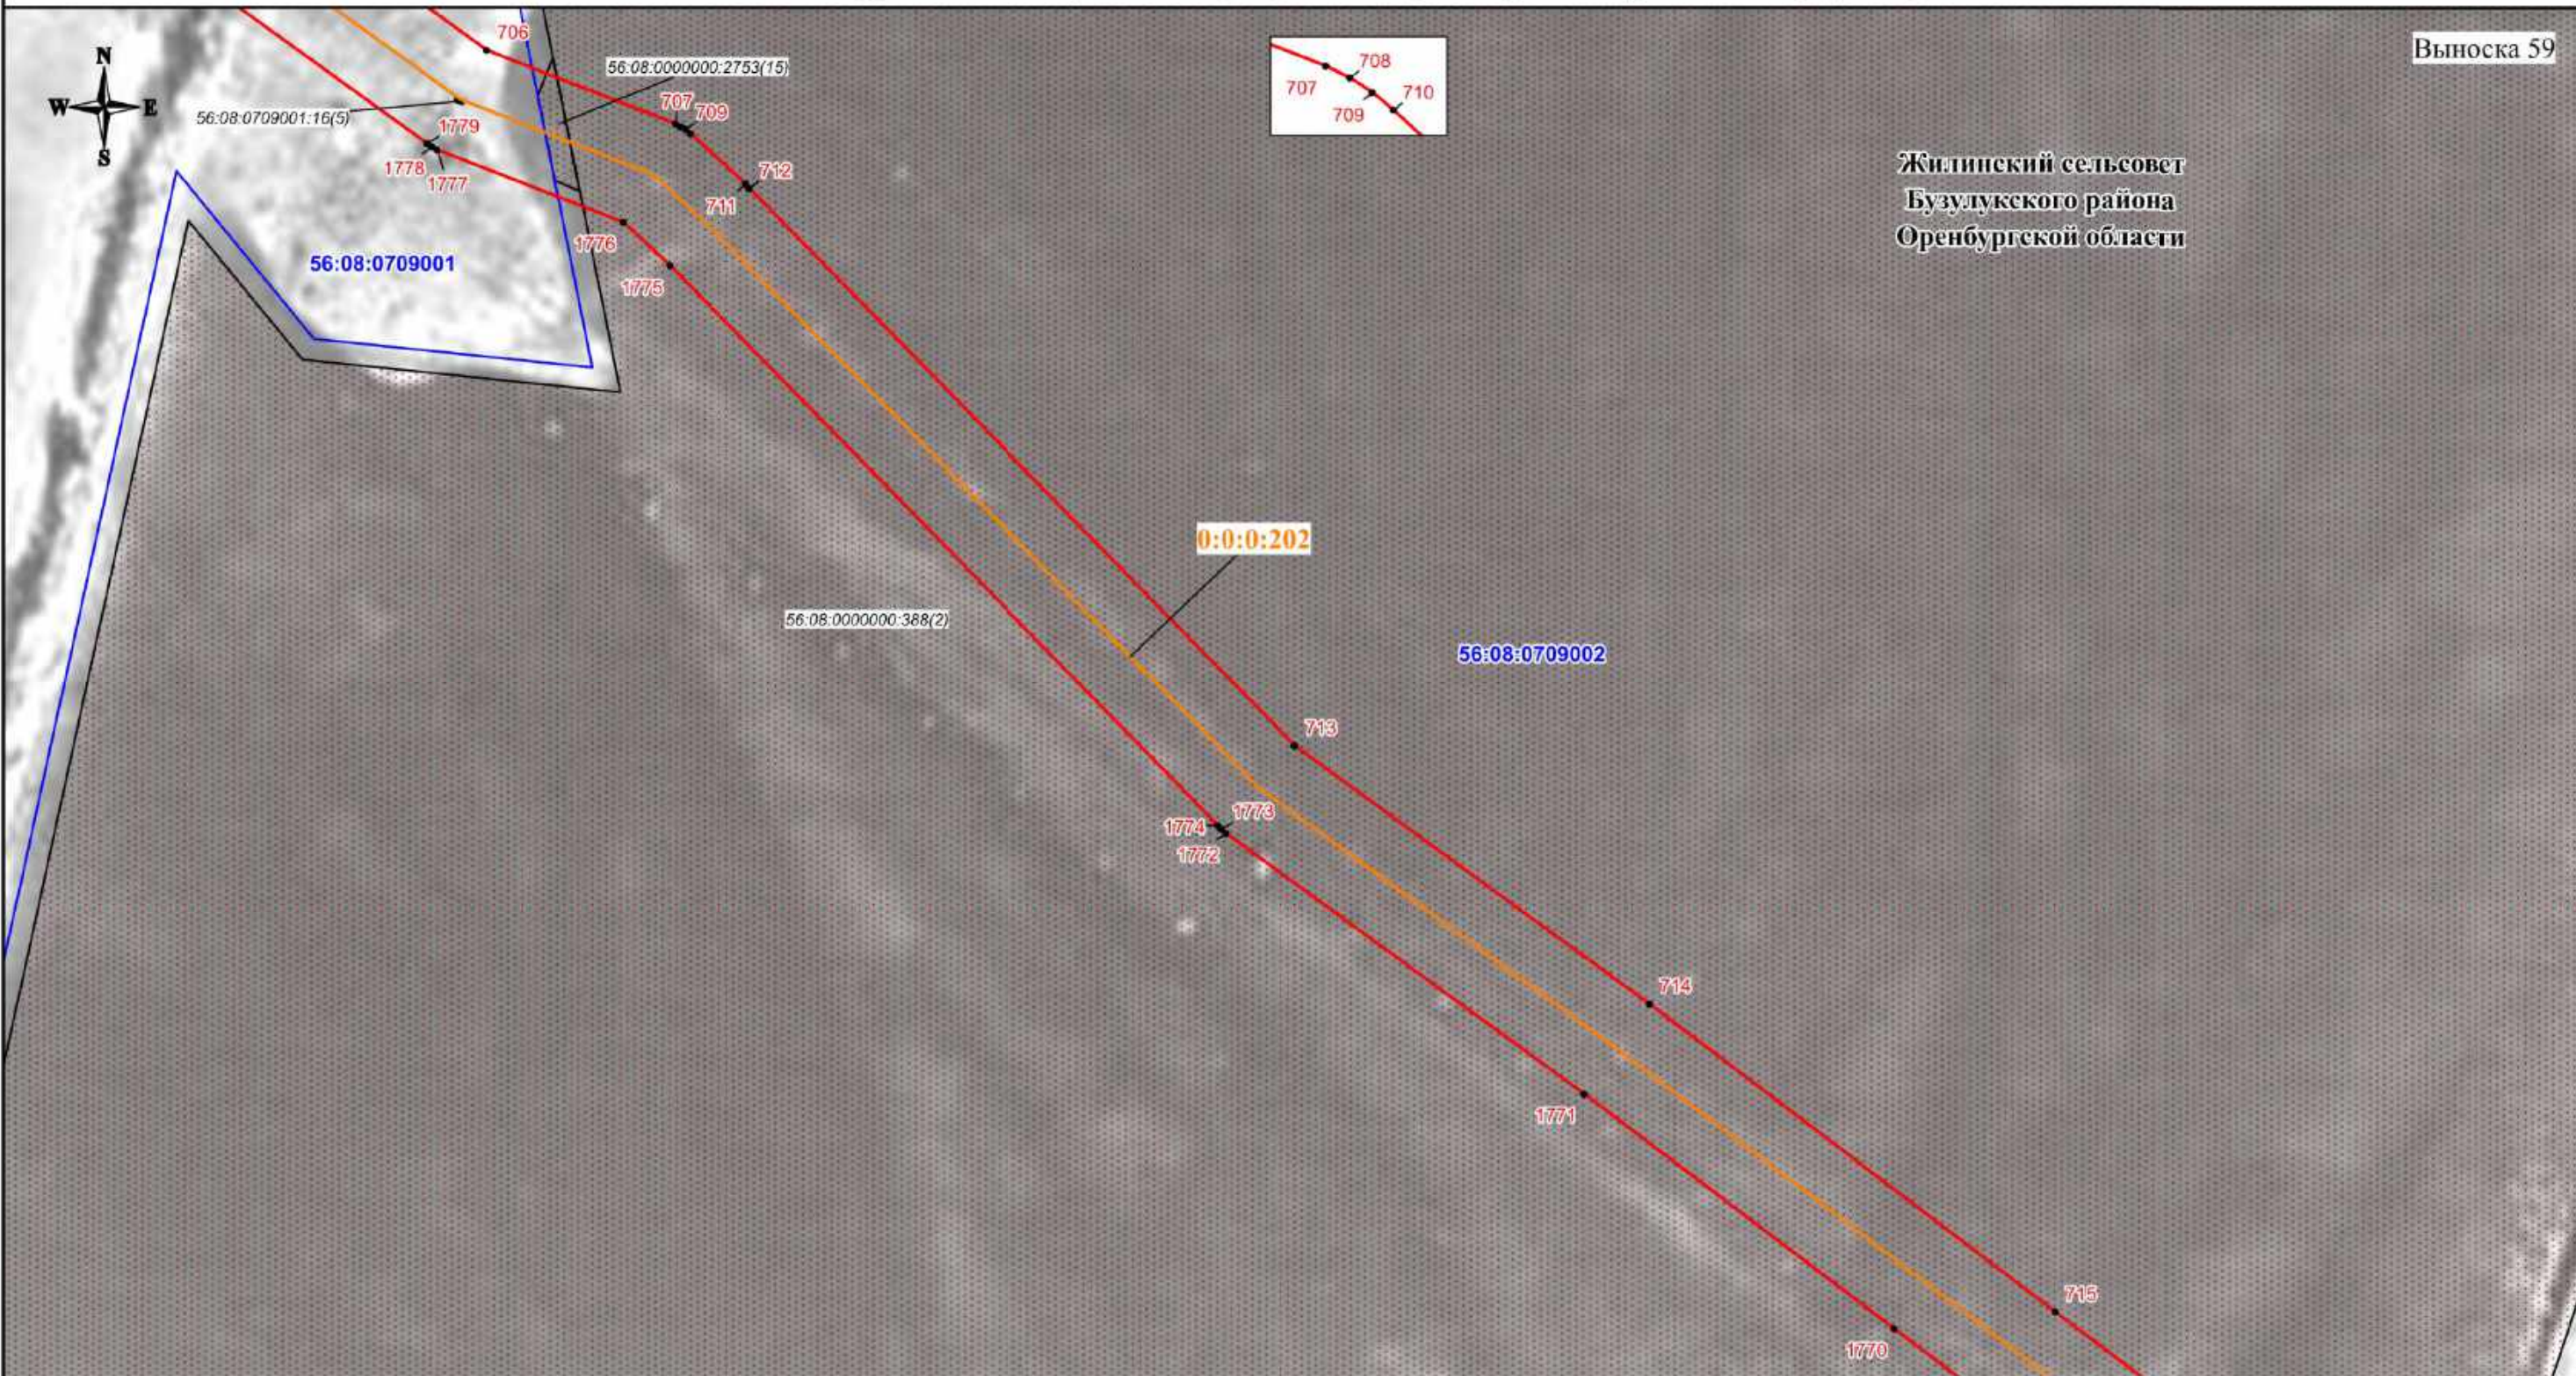

Жилинский сельсовет  
Бузулукского района  
Оренбургской области

Используемые условные знаки и обозначения:

- проектная граница публичного сервитута
- характеристическая точка границы публичного сервитута
- номер характеристической точки границы публичного сервитута
- граница муниципального образования
- граница кадастрового квартала
- граница земельного участка, сведения о которой имеются в ЕГРН
- ось магистрального нефтепровода

56:08:1505001 - номер кадастрового квартала  
56:08:1505001:44 - кадастровый номер земельного участка  
0:0:0:202 - кадастровый номер инженерного сооружения  
Оренбургская область - наименование административно-территориальных образований

Кадастровый инженер  
Подпись: О.Н. Иванова/ Дата "03" 06 2024 г.  
Место для отпечатка (при наличии), составившего описание местоположения границ объекта

Масштаб 1:3000



СХЕМА РАСПОЛОЖЕНИЯ ГРАНИЦ ПУБЛИЧНОГО СЕРВИТУТА

Публичный сервитут в отношении земель и земельных участков в целях эксплуатации магистрального нефтепровода федерального значения "Линейное сооружение - Магистральный нефтепровод "Покровка-Кротовка" (участок 0-173). Диаметр 500 мм"

Выноска 60

Жилинский сельсовет  
Бузулукского района  
Оренбургской области

0:0:0:202

56:08:0709002

56:08:0000000:388(4)

1755

1754

1753


1752

731

732

733

1751

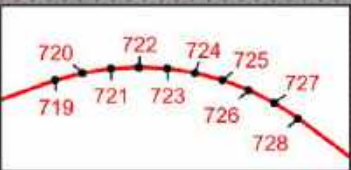

Используемые условные знаки и обозначения:

- проектная граница публичного сервитута
- характеристическая точка границы публичного сервитута
- номер характеристической точки границы публичного сервитута
- граница муниципального образования
- граница кадастрового квартала
- граница земельного участка, сведения о которой имеются в ЕГРН
- ось магистрального нефтепровода

56:08:1505001

56:08:1505001:44

0:0:0:202

Оренбургская  
область

- номер кадастрового квартала
- кадастровый номер земельного участка
- кадастровый номер инженерного сооружения
- наименование административно-территориальных образований

Кадастровый инженер

Подпись О.Н. Иванова / Дата "03" 06 2024 г.

Место для отпечатка (подпись) лица, составившего описание местоположения границ объекта


Масштаб 1:3000



СХЕМА РАСПОЛОЖЕНИЯ ГРАНИЦ ПУБЛИЧНОГО СЕРВИТУТА

Публичный сервитут в отношении земель и земельных участков в целях эксплуатации магистрального нефтепровода федерального значения "Линейное сооружение - Магистральный нефтепровод "Покровка-Кротовка" (участок 0-173). Диаметр 500 мм"

Выноска 61

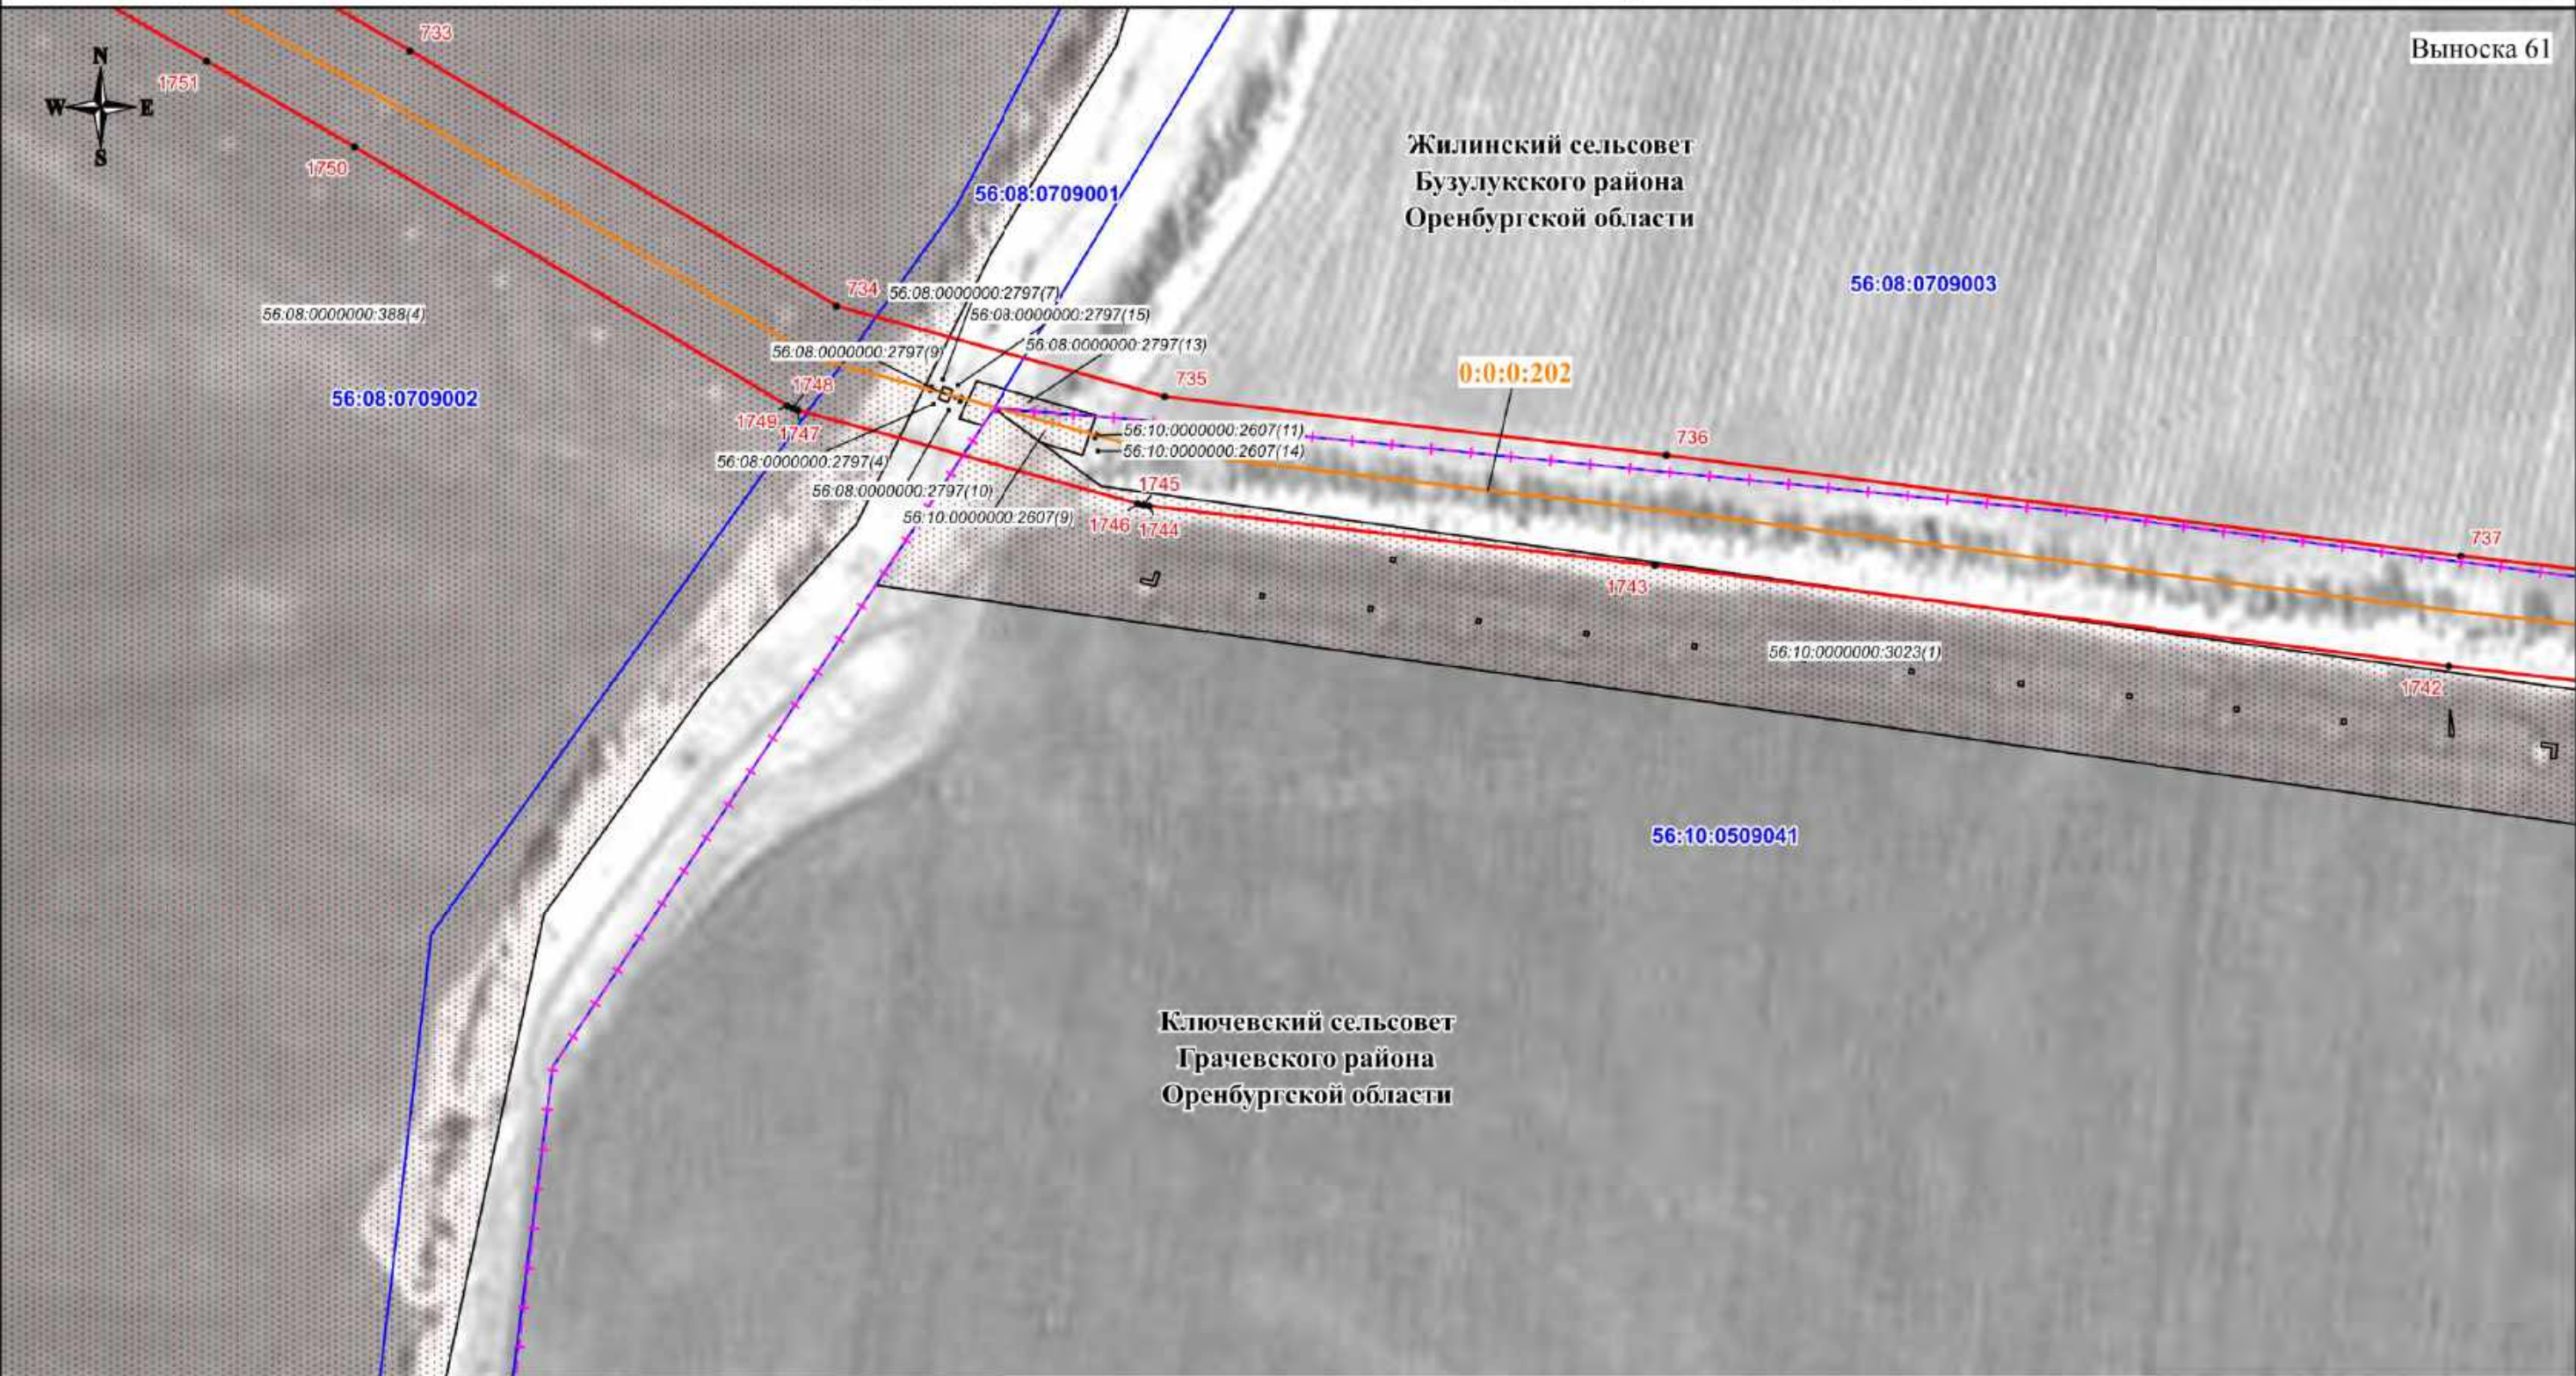

Используемые условные знаки и обозначения:

- проектная граница публичного сервитута
- характерная точка границы публичного сервитута
- номер характерной точки границы публичного сервитута
- граница муниципального образования
- граница кадастрового квартала
- граница земельного участка, сведения о которой имеются в ЕГРН
- ось магистрального нефтепровода

56:08:1505001 - номер кадастрового квартала  
56:08:1505001:44 - кадастровый номер земельного участка  
0:0:0:202 - кадастровый номер инженерного сооружения  
Оренбургская область - наименование административно-территориальных образований

Кадастровый инженер

Подпись: О.Н. Иванова/ Дата "03" 06 2024 г.

Место для отпечатка печати (проставить печать, составившего описание местоположения границ объекта)

Масштаб 1:3000



СХЕМА РАСПОЛОЖЕНИЯ ГРАНИЦ ПУБЛИЧНОГО СЕРВИТУТА

Публичный сервитут в отношении земель и земельных участков в целях эксплуатации магистрального нефтепровода федерального значения "Линейное сооружение - Магистральный нефтепровод "Покровка-Кротовка" (участок 0-173). Диаметр 500 мм"

Выноска 62

Жилинский сельсовет  
Бузулукского района  
Оренбургской области

56:08:0709003

56:08:0709001

56:10:0509041

56:10:0509042

56:10:0509001

Ключевский сельсовет  
Грачевского района  
Оренбургской области

Используемые условные знаки и обозначения:

- проектная граница публичного сервитута
- характерная точка границы публичного сервитута
- 1 - номер характерной точки границы публичного сервитута
- граница муниципального образования
- граница кадастрового квартала
- граница земельного участка, сведения о которой имеются в ЕГРН
- ось магистрального нефтепровода

56:08:1505001 - номер кадастрового квартала  
56:08:1505001:44 - кадастровый номер земельного участка  
0:0:0:202 - кадастровый номер инженерного сооружения  
Оренбургская область - наименование административно-территориальных образований

Кадастровый инженер  
Подпись: 21-11-26 О.И. Иванова/ Дата "03" 06 2024 г.  
Место для отпечатка (подписи) лица, составившего описание местоположения границ объекта

Масштаб 1:3000



СХЕМА РАСПОЛОЖЕНИЯ ГРАНИЦ ПУБЛИЧНОГО СЕРВИТУТА

Публичный сервитут в отношении земель и земельных участков в целях эксплуатации магистрального нефтепровода федерального значения "Линейное сооружение - Магистральный нефтепровод "Покровка-Кротовка" (участок 0-173). Диаметр 500 мм"

Выноска 63

Жилинский сельсовет  
Бузулукского района  
Оренбургской области




Ключевский сельсовет  
Грачевского района  
Оренбургской области

Используемые условные знаки и обозначения:

- проектная граница публичного сервитута
- характеристическая точка границы публичного сервитута
- номер характеристической точки границы публичного сервитута
- граница муниципального образования
- граница кадастрового квартала
- граница земельного участка, сведения о которой имеются в ЕГРН
- ось магистрального нефтепровода

56:08:1505001 - номер кадастрового квартала  
56:08:1505001:44 - кадастровый номер земельного участка  
0:0:0:202 - кадастровый номер инженерного сооружения  
Оренбургская область - наименование административно-территориальных образований

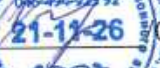Кадастровый инженер  
Подпись:  О.И. Иванова/ Дата "03" 06 2024 г.  
Место для отпечатка (при наличии), составившего описание местоположения границ объекта

Масштаб 1:3000



СХЕМА РАСПОЛОЖЕНИЯ ГРАНИЦ ПУБЛИЧНОГО СЕРВИТУТА

Публичный сервитут в отношении земель и земельных участков в целях эксплуатации магистрального нефтепровода федерального значения "Линейное сооружение - Магистральный нефтепровод "Покровка-Кротовка" (участок 0-173). Диаметр 500 мм"

Выноска 64

Жилинский сельсовет  
Бузулукского района  
Оренбургской области



56:08:0710005

0:0:0:202

56:10:0509001

56:10:0509002

Ключевский сельсовет  
Грачевского района  
Оренбургской области

Используемые условные знаки и обозначения:

- проектная граница публичного сервитута
- характеристическая точка границы публичного сервитута
- номер характеристической точки границы публичного сервитута
- граница муниципального образования
- граница кадастрового квартала
- граница земельного участка, сведения о которой имеются в ЕГРН
- ось магистрального нефтепровода

56:08:1505001 - номер кадастрового квартала  
56:08:1505001:44 - кадастровый номер земельного участка  
0:0:0:202 - кадастровый номер инженерного сооружения  
Оренбургская область - наименование административно-территориальных образований



Кадастровый инженер  
Подпись: О.И. Иванова/ Дата "03" 06 2024 г.

Место для отнесения (примечания) к плану, составившего описание местоположения границ объекта

Масштаб 1:3000



СХЕМА РАСПОЛОЖЕНИЯ ГРАНИЦ ПУБЛИЧНОГО СЕРВИТУТА

Публичный сервитут в отношении земель и земельных участков в целях эксплуатации магистрального нефтепровода федерального значения "Линейное сооружение - Магистральный нефтепровод "Покровка-Кротовка" (участок 0-173). Диаметр 500 мм"



Используемые условные знаки и обозначения:

- проектная граница публичного сервитута
- характеристическая точка границы публичного сервитута
- номер характеристической точки границы публичного сервитута
- граница муниципального образования
- граница кадастрового квартала
- граница земельного участка, сведения о которой имеются в ЕГРН
- ось магистрального нефтепровода

56:08:1505001 - номер кадастрового квартала  
56:08:1505001:44 - кадастровый номер земельного участка  
0:0:0:202 - кадастровый номер инженерного сооружения  
Оренбургская область - наименование административно-территориальных образований

Кадастровый инженер  
Подпись  О.И. Иванова/ Дата "03" 06 2024 г.  
Место для отпечатка печати (примечание: не требуется, составившего описание местоположения границ объекта)

Масштаб 1:3000



СХЕМА РАСПОЛОЖЕНИЯ ГРАНИЦ ПУБЛИЧНОГО СЕРВИТУТА

Публичный сервитут в отношении земель и земельных участков в целях эксплуатации магистрального нефтепровода федерального значения "Линейное сооружение - Магистральный нефтепровод "Покровка-Кротовка" (участок 0-173). Диаметр 500 мм"

Выноска 66



Используемые условные знаки и обозначения:

- проектная граница публичного сервитута
- характеристическая точка границы публичного сервитута
- номер характеристической точки границы публичного сервитута
- граница муниципального образования
- граница кадастрового квартала
- граница земельного участка, сведения о которой имеются в ЕГРН
- ось магистрального нефтепровода

56:08:1505001 - номер кадастрового квартала  
56:08:1505001:44 - кадастровый номер земельного участка  
0:0:0:202 - кадастровый номер инженерного сооружения  
Оренбургская область - наименование административно-территориальных образований

Кадастровый инженер  
Подпись:  О.Н. Иванова/ Дата "03" 06 2024 г.  
Место для отпечатка (при наличии), составившего описание местоположения границ объекта

Масштаб 1:3000




СХЕМА РАСПОЛОЖЕНИЯ ГРАНИЦ ПУБЛИЧНОГО СЕРВИТУТА

Публичный сервитут в отношении земель и земельных участков в целях эксплуатации магистрального нефтепровода федерального значения "Линейное сооружение - Магистральный нефтепровод "Покровка-Кротовка" (участок 0-173). Диаметр 500 мм"

Выноска 67

Побединский сельсовет  
Грачевского района  
Оренбургской области

Ключевский сельсовет  
Грачевского района  
Оренбургской области

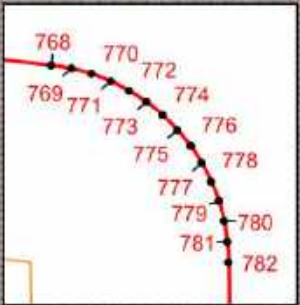

Используемые условные знаки и обозначения:

- проектная граница публичного сервитута
- характерная точка границы публичного сервитута
- 1 - номер характерной точки границы публичного сервитута
- граница муниципального образования
- граница кадастрового квартала
- граница земельного участка, сведения о которой имеются в ЕГРН
- ось магистрального нефтепровода

56:08:1505001 - номер кадастрового квартала  
56:08:1505001:44 - кадастровый номер земельного участка  
0:0:0:202 - кадастровый номер инженерного сооружения  
Оренбургская область - наименование административно-территориальных образований



Подпись О.Н. Иванова/ Дата "03" 06 2024 г.

Место для отпечатка печати (при наличии), составившего описание местоположения границ объекта


Масштаб 1:3000



СХЕМА РАСПОЛОЖЕНИЯ ГРАНИЦ ПУБЛИЧНОГО СЕРВИТУТА

Публичный сервитут в отношении земель и земельных участков в целях эксплуатации магистрального нефтепровода федерального значения "Линейное сооружение - Магистральный нефтепровод "Покровка-Кротовка" (участок 0-173). Диаметр 500 мм"

Выноска 68

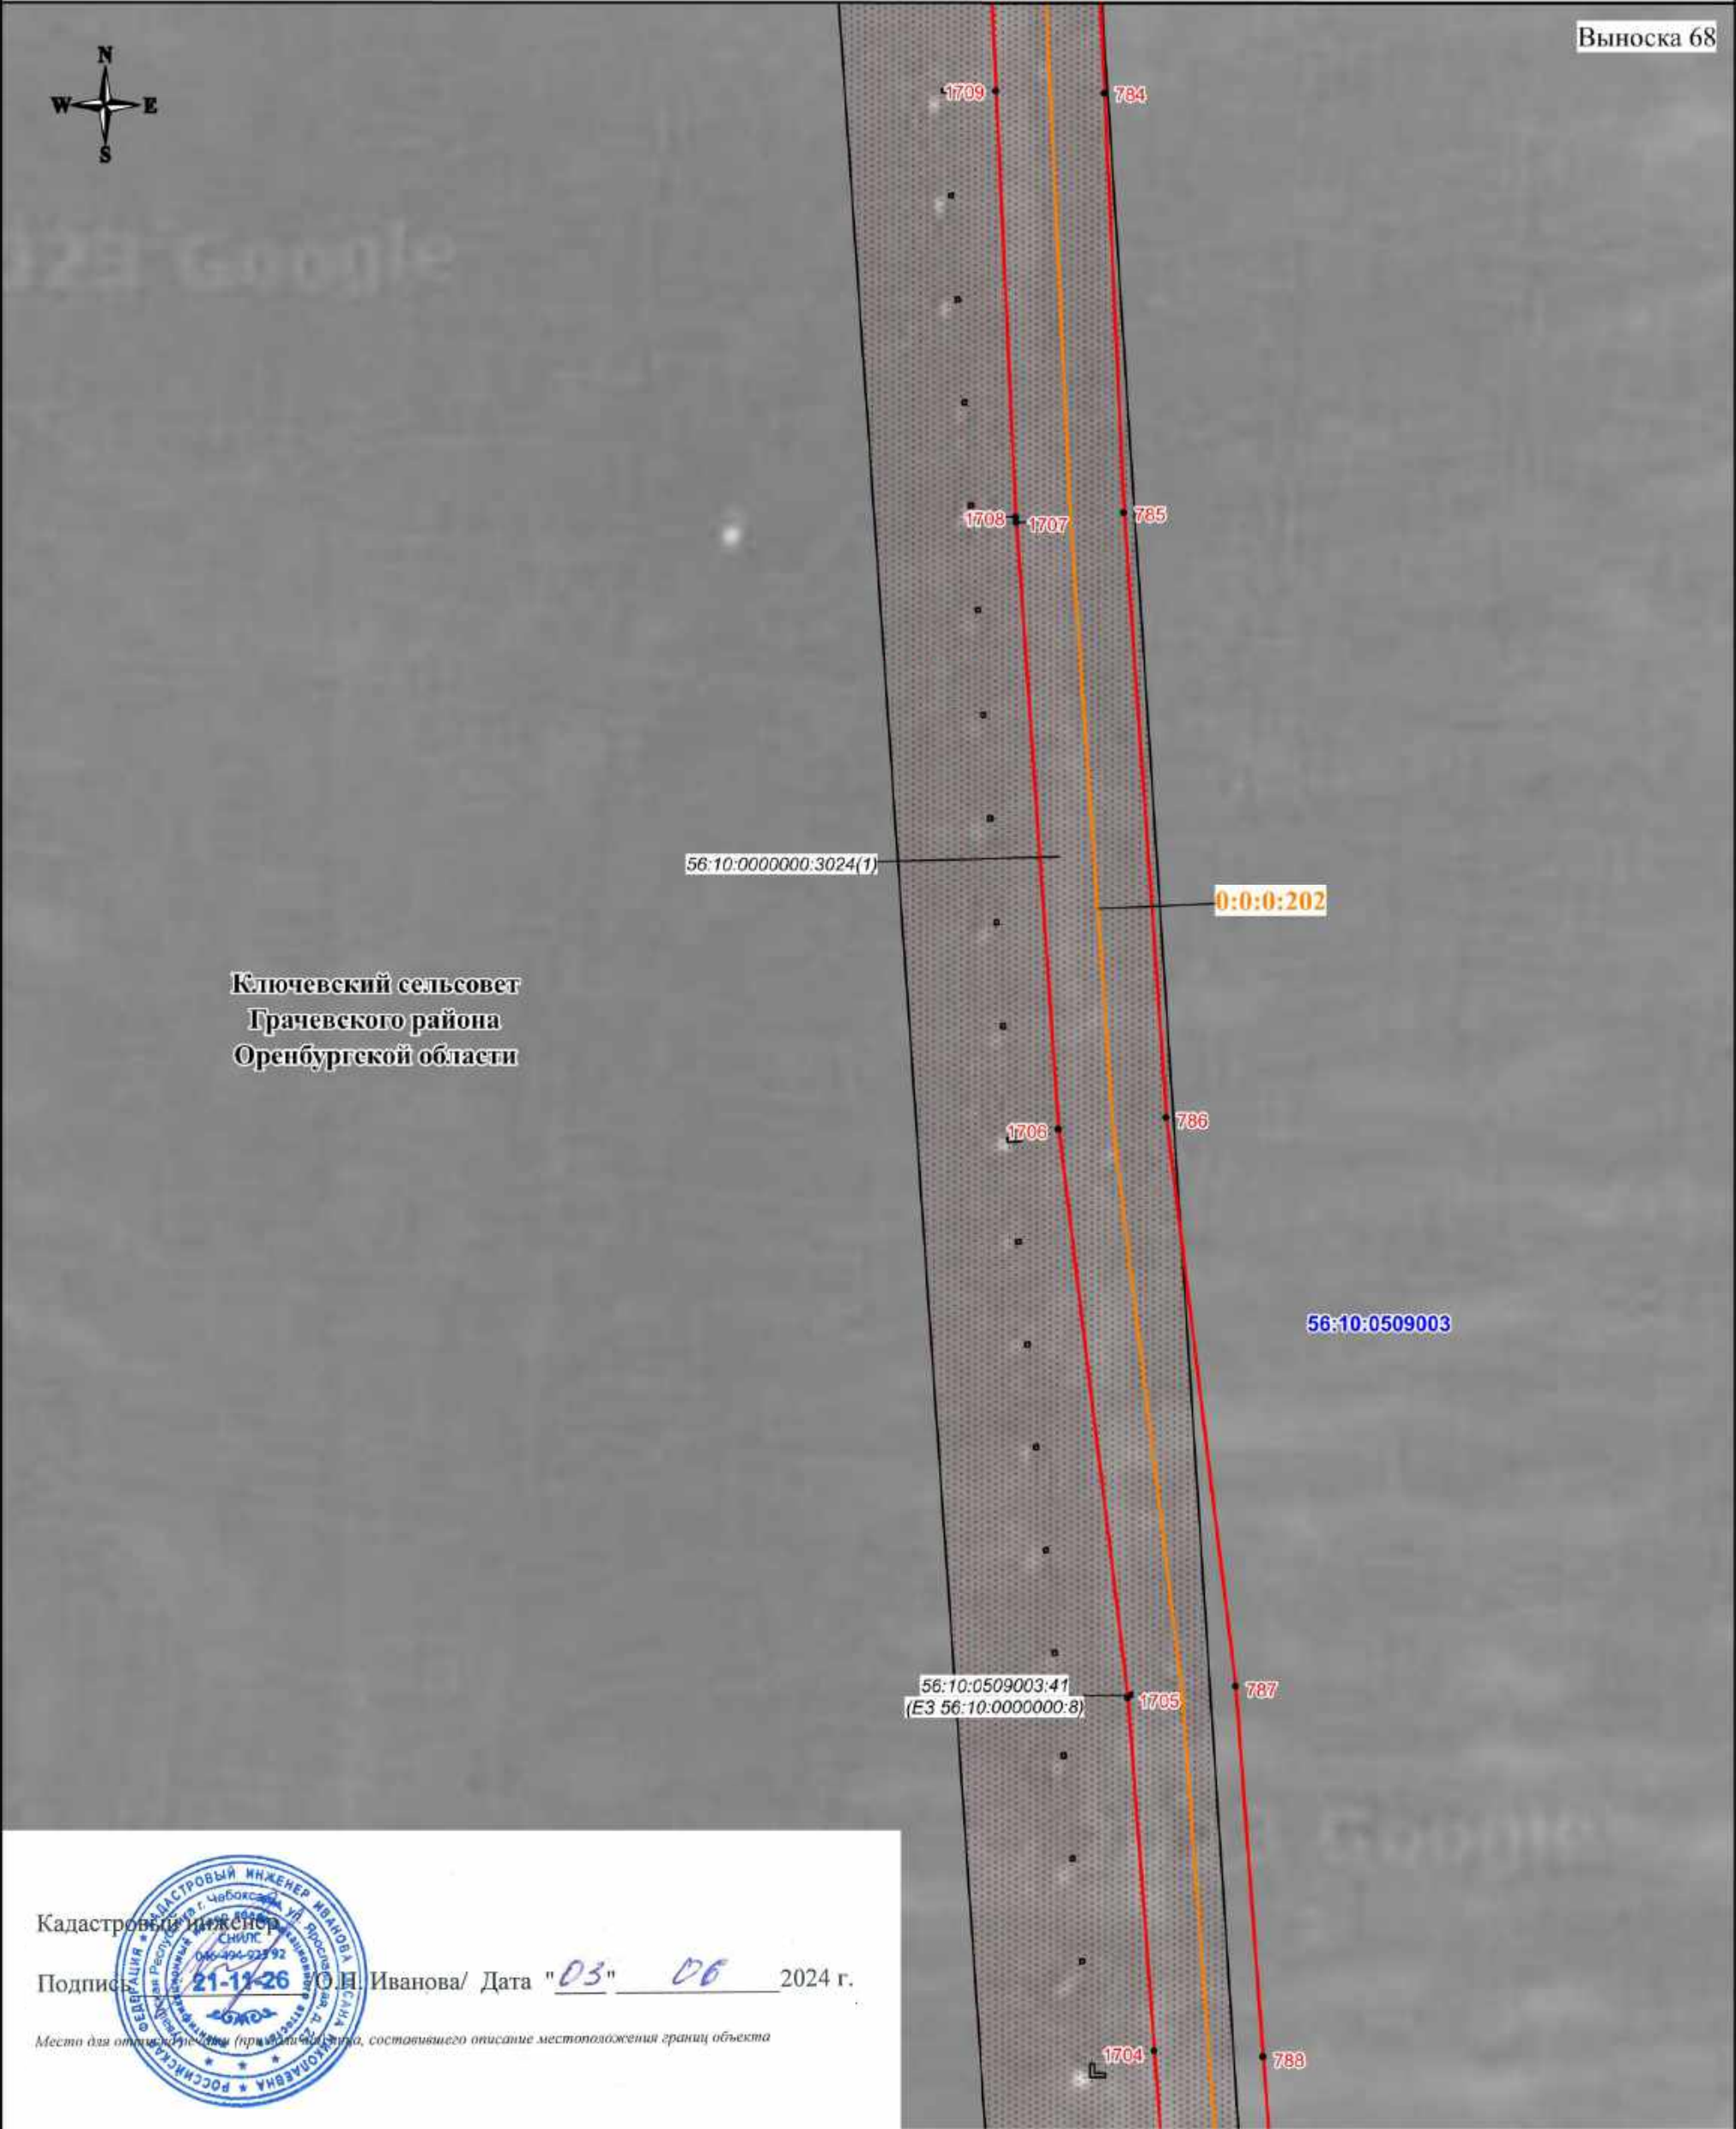

Ключевский сельсовет  
Грачевского района  
Оренбургской области



Кадастровый инженер  
Подпись О.Н. Иванова / Дата "03" 06 2024 г.

Место для отпечатка (при наличии), составившего описание местоположения границ объекта

Масштаб 1:3000

Используемые условные знаки и обозначения:

- проектная граница публичного сервитута
- характеристическая точка границы публичного сервитута
- 1 - номер характеристической точки границы публичного сервитута
- + - + - + - граница муниципального образования
- граница кадастрового квартала
- граница земельного участка, сведения о которой имеются в ЕГРН
- ось магистрального нефтепровода

- 56:08:1505001 - номер кадастрового квартала
- 56:08:1505001:44 - кадастровый номер земельного участка
- 0:0:0:202 - кадастровый номер инженерного сооружения
- Оренбургская область - наименование административно-территориальных образований



### СХЕМА РАСПОЛОЖЕНИЯ ГРАНИЦ ПУБЛИЧНОГО СЕРВИТУТА

Публичный сервитут в отношении земель и земельных участков в целях эксплуатации магистрального нефтепровода федерального значения "Линейное сооружение - Магистральный нефтепровод "Покровка-Кротовка" (участок 0-173). Диаметр 500 мм"

### Выноска 69



**Ключевский сельсовет  
Грачевского района  
Оренбургской области**

56:10:0000000:3024(1)

56:10:0509003

0:0:0:202

56:10:0509003:18  
(E3 56:10:0000000:8)

**Масштаб 1:3000**

Кадастровый инженер

Подпись  21-11-26 / О.Н. Иванова / Дата "03" 06 2024 г.

Место для отосаждения (примечания к плану, составившего описание местоположения границ объекта)

**Используемые условные знаки и обозначения:**

-  - проектная граница публичного сервитута
-  - характерная точка границы публичного сервитута
-  - номер характерной точки границы публичного сервитута
-  - граница муниципального образования
-  - граница кадастрового квартала
-  - граница земельного участка, сведения о которой имеются в ЕГРН
-  - ось магистрального нефтепровода

**56:08:1505001** - номер кадастрового квартала

56:08:1505001:44 - кадастровый номер земельного участка

**0:0:0:202** - кадастровый номер инженерного сооружения

**Оренбургская область** - наименование административно-территориальных образований



СХЕМА РАСПОЛОЖЕНИЯ ГРАНИЦ ПУБЛИЧНОГО СЕРВИТУТА

Публичный сервитут в отношении земель и земельных участков в целях эксплуатации магистрального нефтепровода федерального значения "Линейное сооружение - Магистральный нефтепровод "Покровка-Кротовка" (участок 0-173). Диаметр 500 мм"

Выноска 70



Масштаб 1:3000

Используемые условные знаки и обозначения:

- проектная граница публичного сервитута
- характеристическая точка границы публичного сервитута
- номер характеристической точки границы публичного сервитута
- граница муниципального образования
- граница кадастрового квартала
- граница земельного участка, сведения о которой имеются в ЕГРН
- ось магистрального нефтепровода


- 56:08:1505001 - номер кадастрового квартала
- 56:08:1505001:44 - кадастровый номер земельного участка
- 0:0:0:202 - кадастровый номер инженерного сооружения
- Оренбургская область - наименование административно-территориальных образований



### СХЕМА РАСПОЛОЖЕНИЯ ГРАНИЦ ПУБЛИЧНОГО СЕРВИТУТА

Публичный сервитут в отношении земель и земельных участков в целях эксплуатации магистрального нефтепровода федерального значения "Линейное сооружение - Магистральный нефтепровод "Покровка-Кротовка" (участок 0-173). Диаметр 500 мм"

### Выноска 71

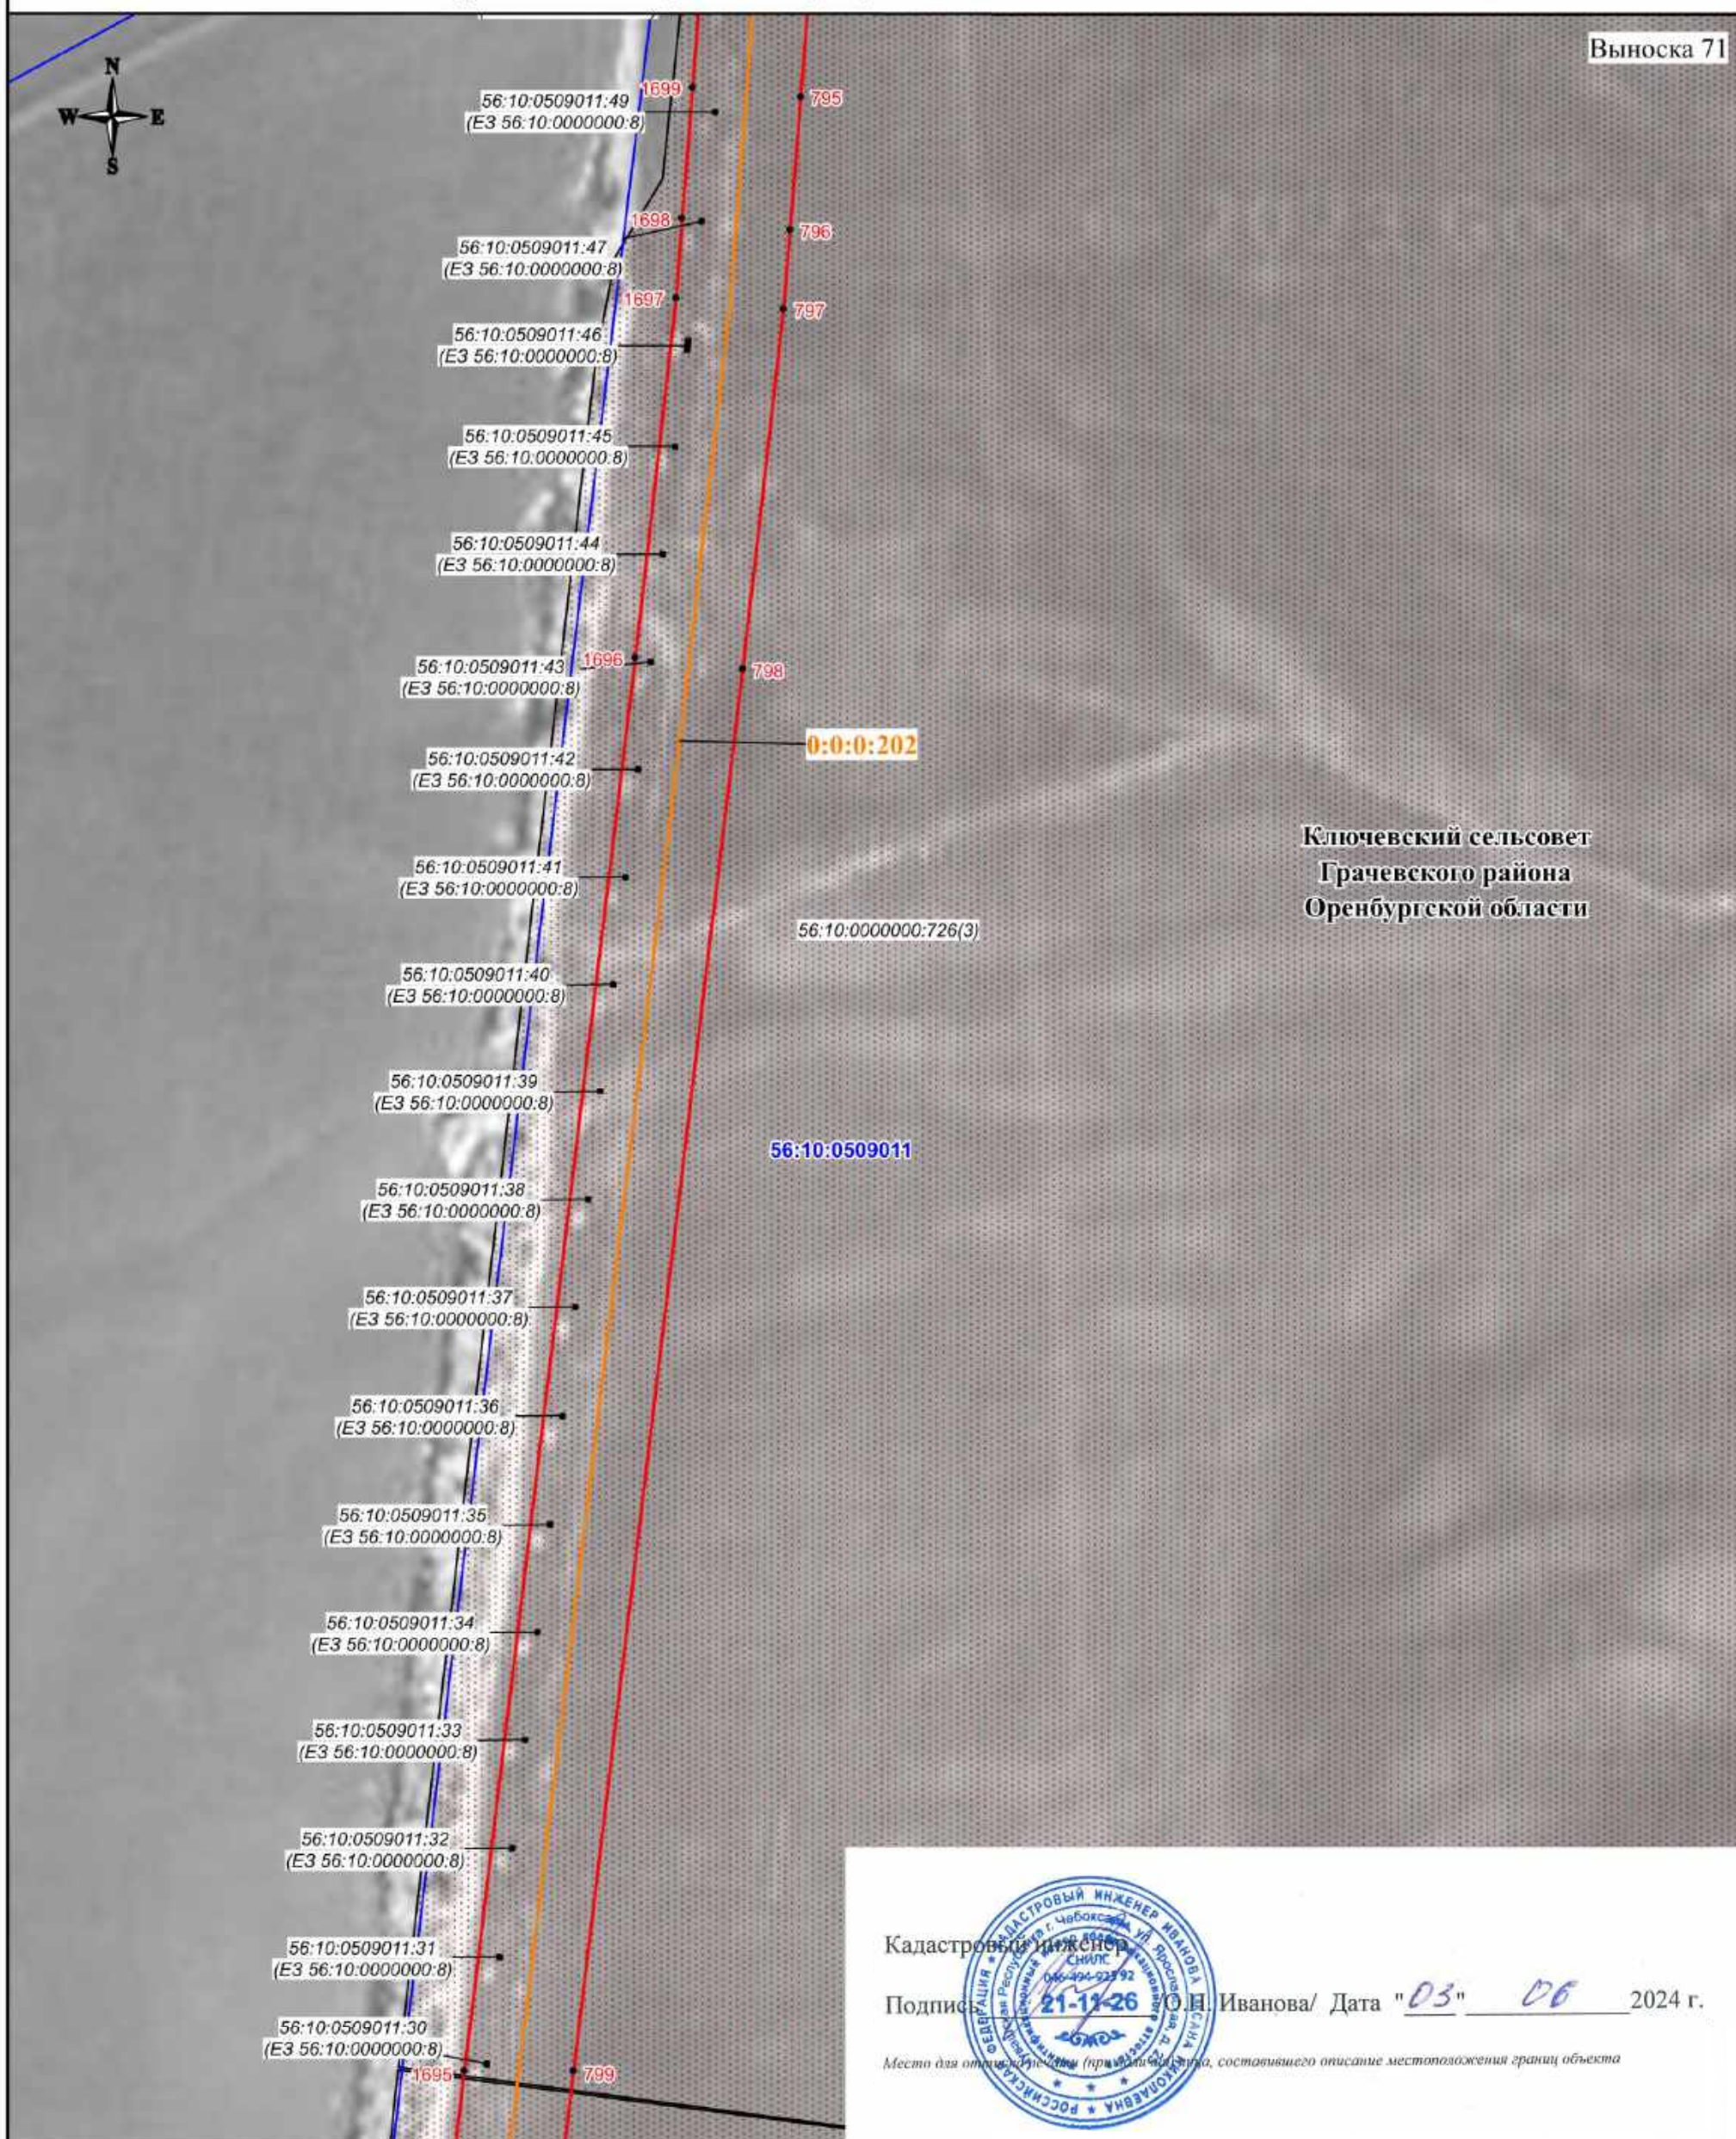

**Масштаб 1:3000**

**Используемые условные знаки и обозначения:**

-  - проектная граница публичного сервитута
-  - характерная точка границы публичного сервитута
-  - номер характерной точки границы публичного сервитута
-  - граница муниципального образования
-  - граница кадастрового квартала
-  - граница земельного участка, сведения о которой имеются в ЕГРН
-  - ось магистрального нефтепровода

Кадастровый инженер

Подпись: 21-11-26 / О.Н. Иванова / Дата "03" / 06 2024 г.

Место для отложения (применения) клея, составившего описание местоположения границ объекта

**56:08:1505001** - номер кадастрового квартала

56:08:1505001:44 - кадастровый номер земельного участка

**0:0:0:202** - кадастровый номер инженерного сооружения


**Оренбургская** - наименование административно-территориальных образований



СХЕМА РАСПОЛОЖЕНИЯ ГРАНИЦ ПУБЛИЧНОГО СЕРВИТУТА

Публичный сервитут в отношении земель и земельных участков в целях эксплуатации магистрального нефтепровода федерального значения "Линейное сооружение - Магистральный нефтепровод "Покровка-Кротовка" (участок 0-173). Диаметр 500 мм"

Выноска 72

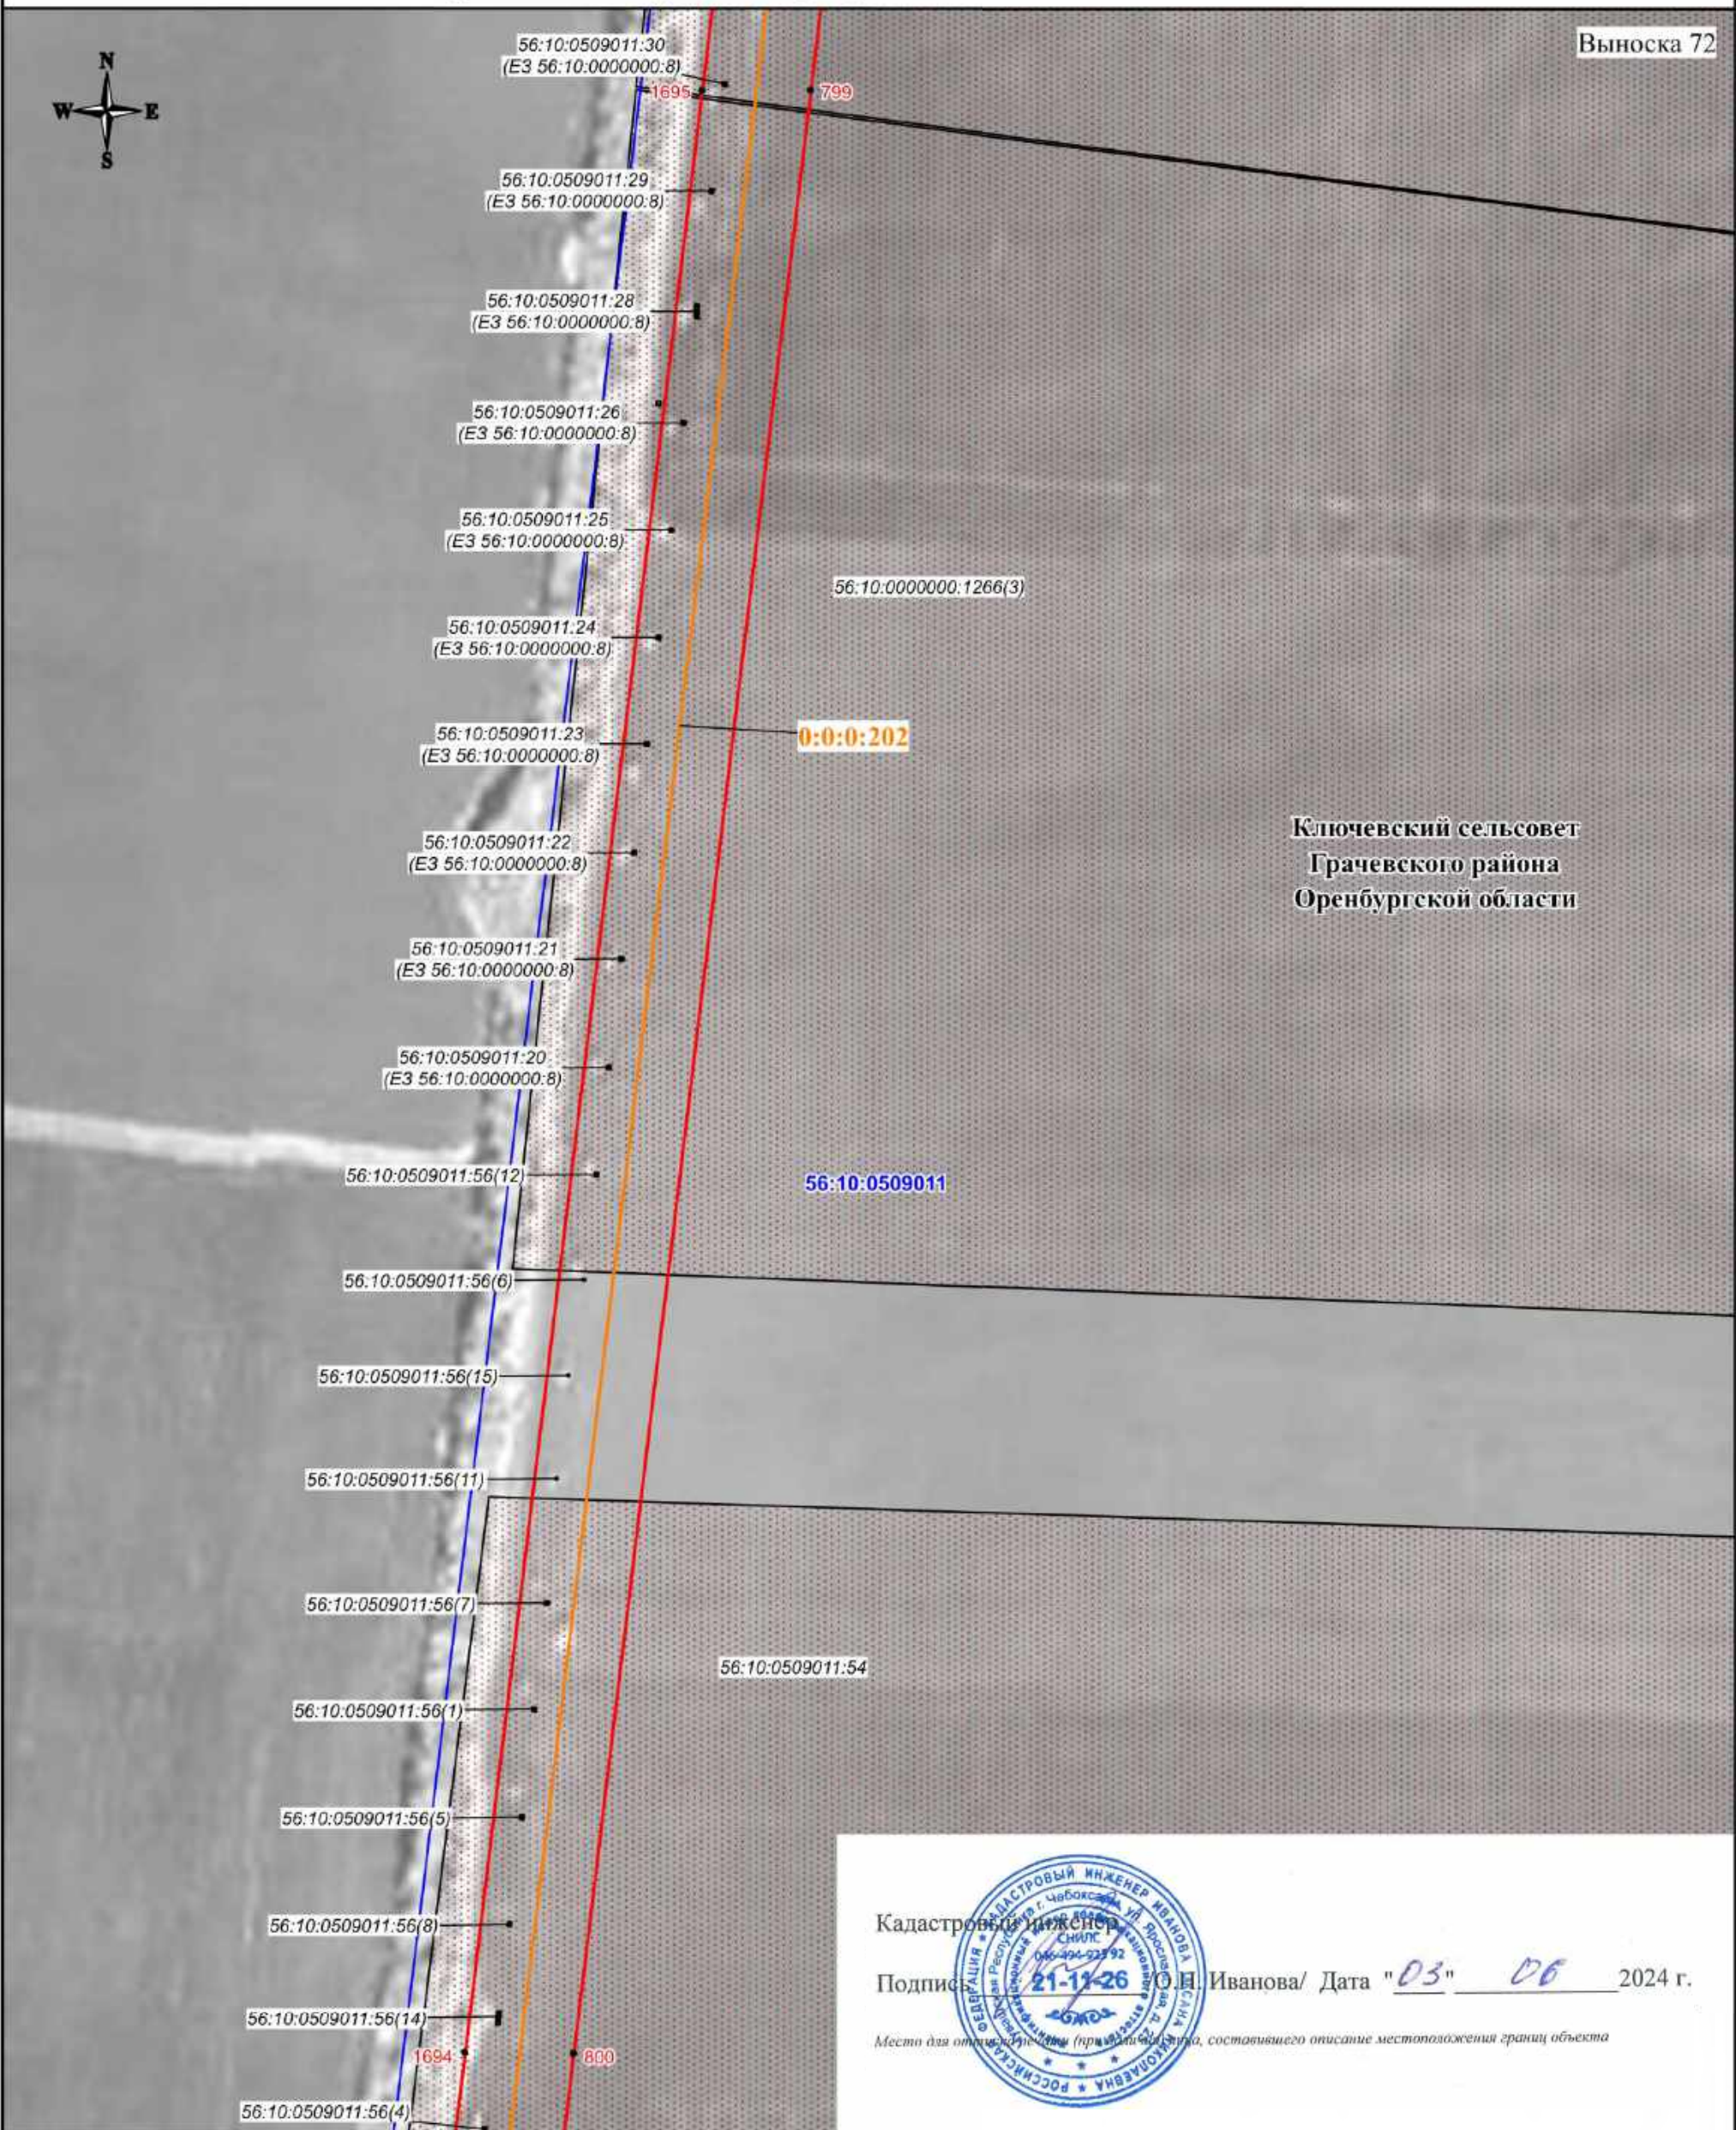

Кадастровый инженер

Подпись 21-12-26 О.Н. Иванова/ Дата "03" 06 2024 г.

Место для отрисовки подписи (примечание: составившего описание местоположения границ объекта)

Масштаб 1:3000

Используемые условные знаки и обозначения:

- проектная граница публичного сервитута
- характеристическая точка границы публичного сервитута
- номер характеристической точки границы публичного сервитута
- граница муниципального образования
- граница кадастрового квартала
- граница земельного участка, сведения о которой имеются в ЕГРН
- ось магистрального нефтепровода


- 56:08:1505001 - номер кадастрового квартала
- 56:08:1505001:44 - кадастровый номер земельного участка
- 0:0:0:202 - кадастровый номер инженерного сооружения
- Оренбургская область - наименование административно-территориальных образований



### СХЕМА РАСПОЛОЖЕНИЯ ГРАНИЦ ПУБЛИЧНОГО СЕРВИТУТА

Публичный сервитут в отношении земель и земельных участков в целях эксплуатации магистрального нефтепровода федерального значения "Линейное сооружение - Магистральный нефтепровод "Покровка-Кротовка" (участок 0-173). Диаметр 500 мм"

### Выноска 73

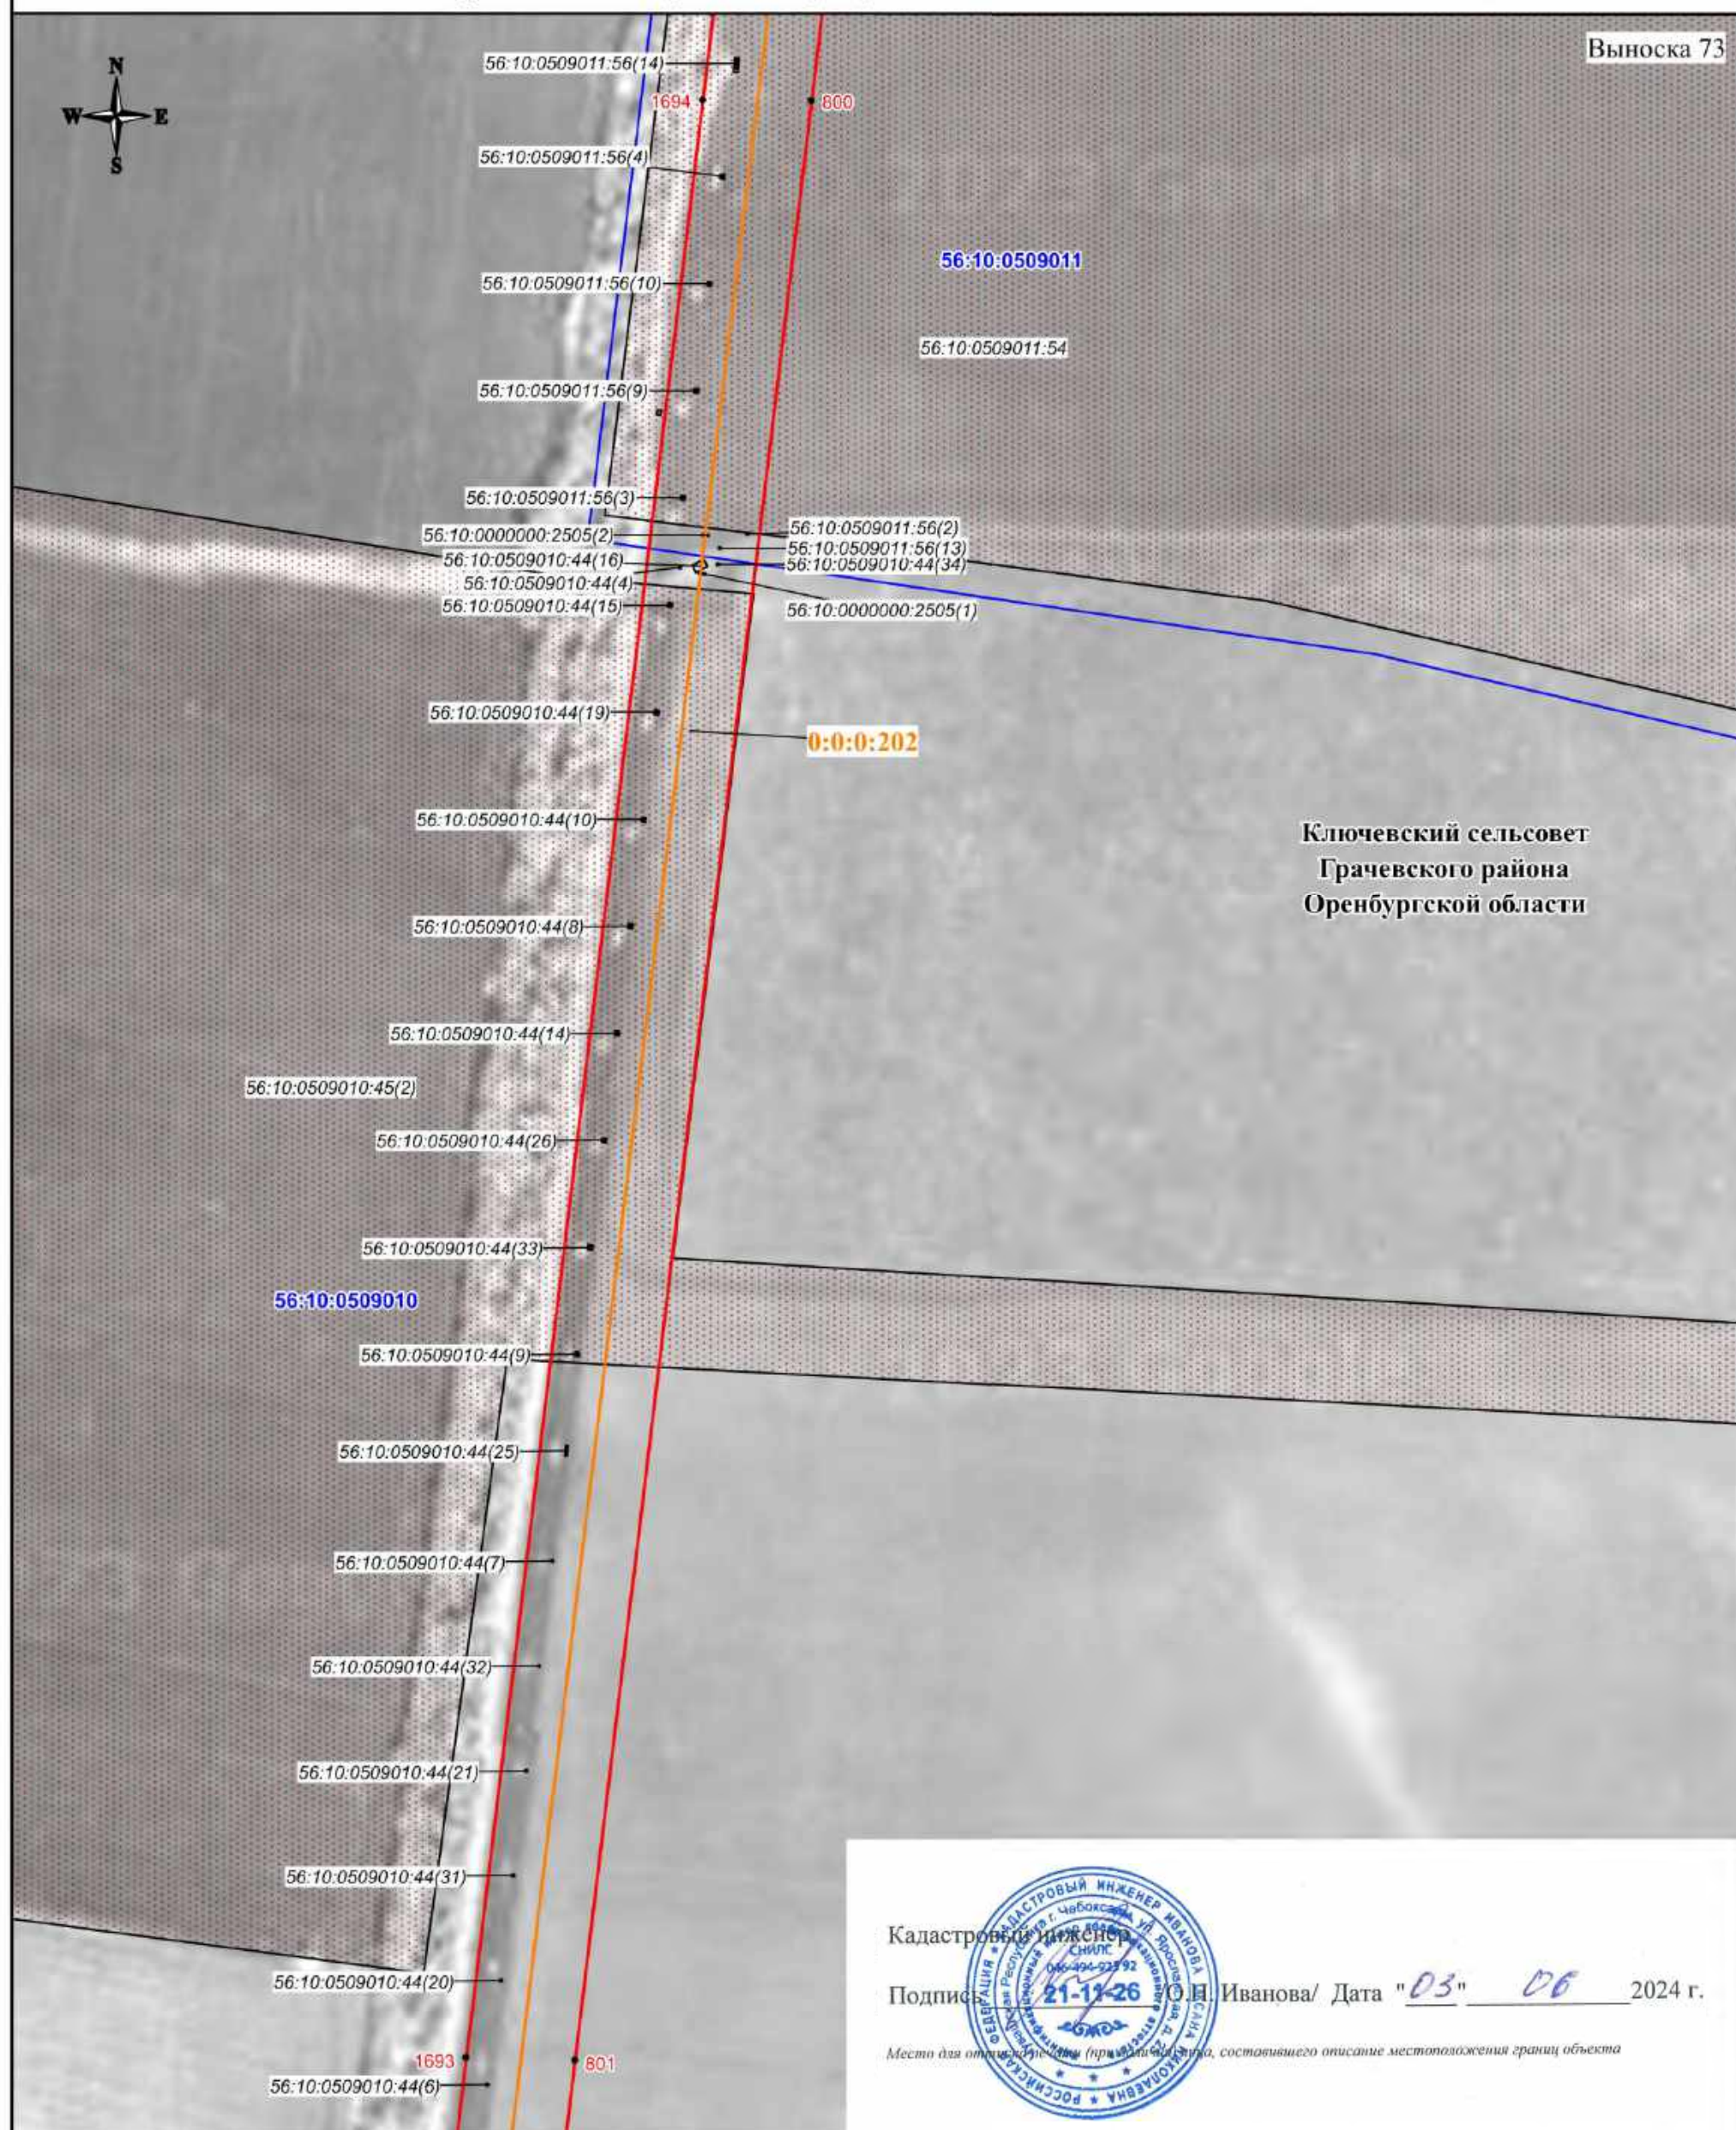

**Ключевский сельсовет  
Грачевского района  
Оренбургской области**

Кадастровый инженер

Подпись \_\_\_\_\_ 21-11-26 О.Н. Иванова/ Дата "03" 06 2024 г.

Места для отбора проб (примечание 1), составившего описание местоположения границ объекта

**Масштаб 1:3000**

**Используемые условные знаки и обозначения:**

-  - проектная граница публичного сервитута
-  - характерная точка границы публичного сервитута
-  - номер характерной точки границы публичного сервитута
-  - граница муниципального образования
-  - граница кадастрового квартала
-  - граница земельного участка, сведения о которой имеются в ЕГРН
-  - ось магистрального нефтепровода

**56:08:1505001** - номер кадастрового квартала  
**56:08:1505001.44** - кадастровый номер земельного участка  
**0:0:0:202** - кадастровый номер инженерного сооружения  
**Оренбургская** - наименование административно-территориальных образований  
**область**



# СХЕМА РАСПОЛОЖЕНИЯ ГРАНИЦ ПУБЛИЧНОГО СЕРВИТУТА

Публичный сервитут в отношении земель и земельных участков в целях эксплуатации магистрального нефтепровода федерального значения "Линейное сооружение - Магистральный нефтепровод "Покровка-Кротовка" (участок 0-173). Диаметр 500 мм"

Выноска 74

Ключевский сельсовет  
Грачевского района  
Оренбургской области



Кадастровый инженер

Подпись: О.Н. Иванова / Дата: 03 06 2024 г.

Место для отпечатка (при наличии), составившего описание местоположения границ объекта



Масштаб 1:3000

## Используемые условные знаки и обозначения:

- проектная граница публичного сервитута
- характеристическая точка границы публичного сервитута
- номер характеристической точки границы публичного сервитута
- граница муниципального образования
- граница кадастрового квартала
- граница земельного участка, сведения о которой имеются в ЕГРН
- ось магистрального нефтепровода


- 56:08:1505001 - номер кадастрового квартала
- 56:08:1505001:44 - кадастровый номер земельного участка
- 0:0:0:202 - кадастровый номер инженерного сооружения
- Оренбургская область - наименование административно-территориальных образований



СХЕМА РАСПОЛОЖЕНИЯ ГРАНИЦ ПУБЛИЧНОГО СЕРВИТУТА

Публичный сервитут в отношении земель и земельных участков в целях эксплуатации магистрального нефтепровода федерального значения "Линейное сооружение - Магистральный нефтепровод "Покровка-Кротовка" (участок 0-173). Диаметр 500 мм"

Выноска 75

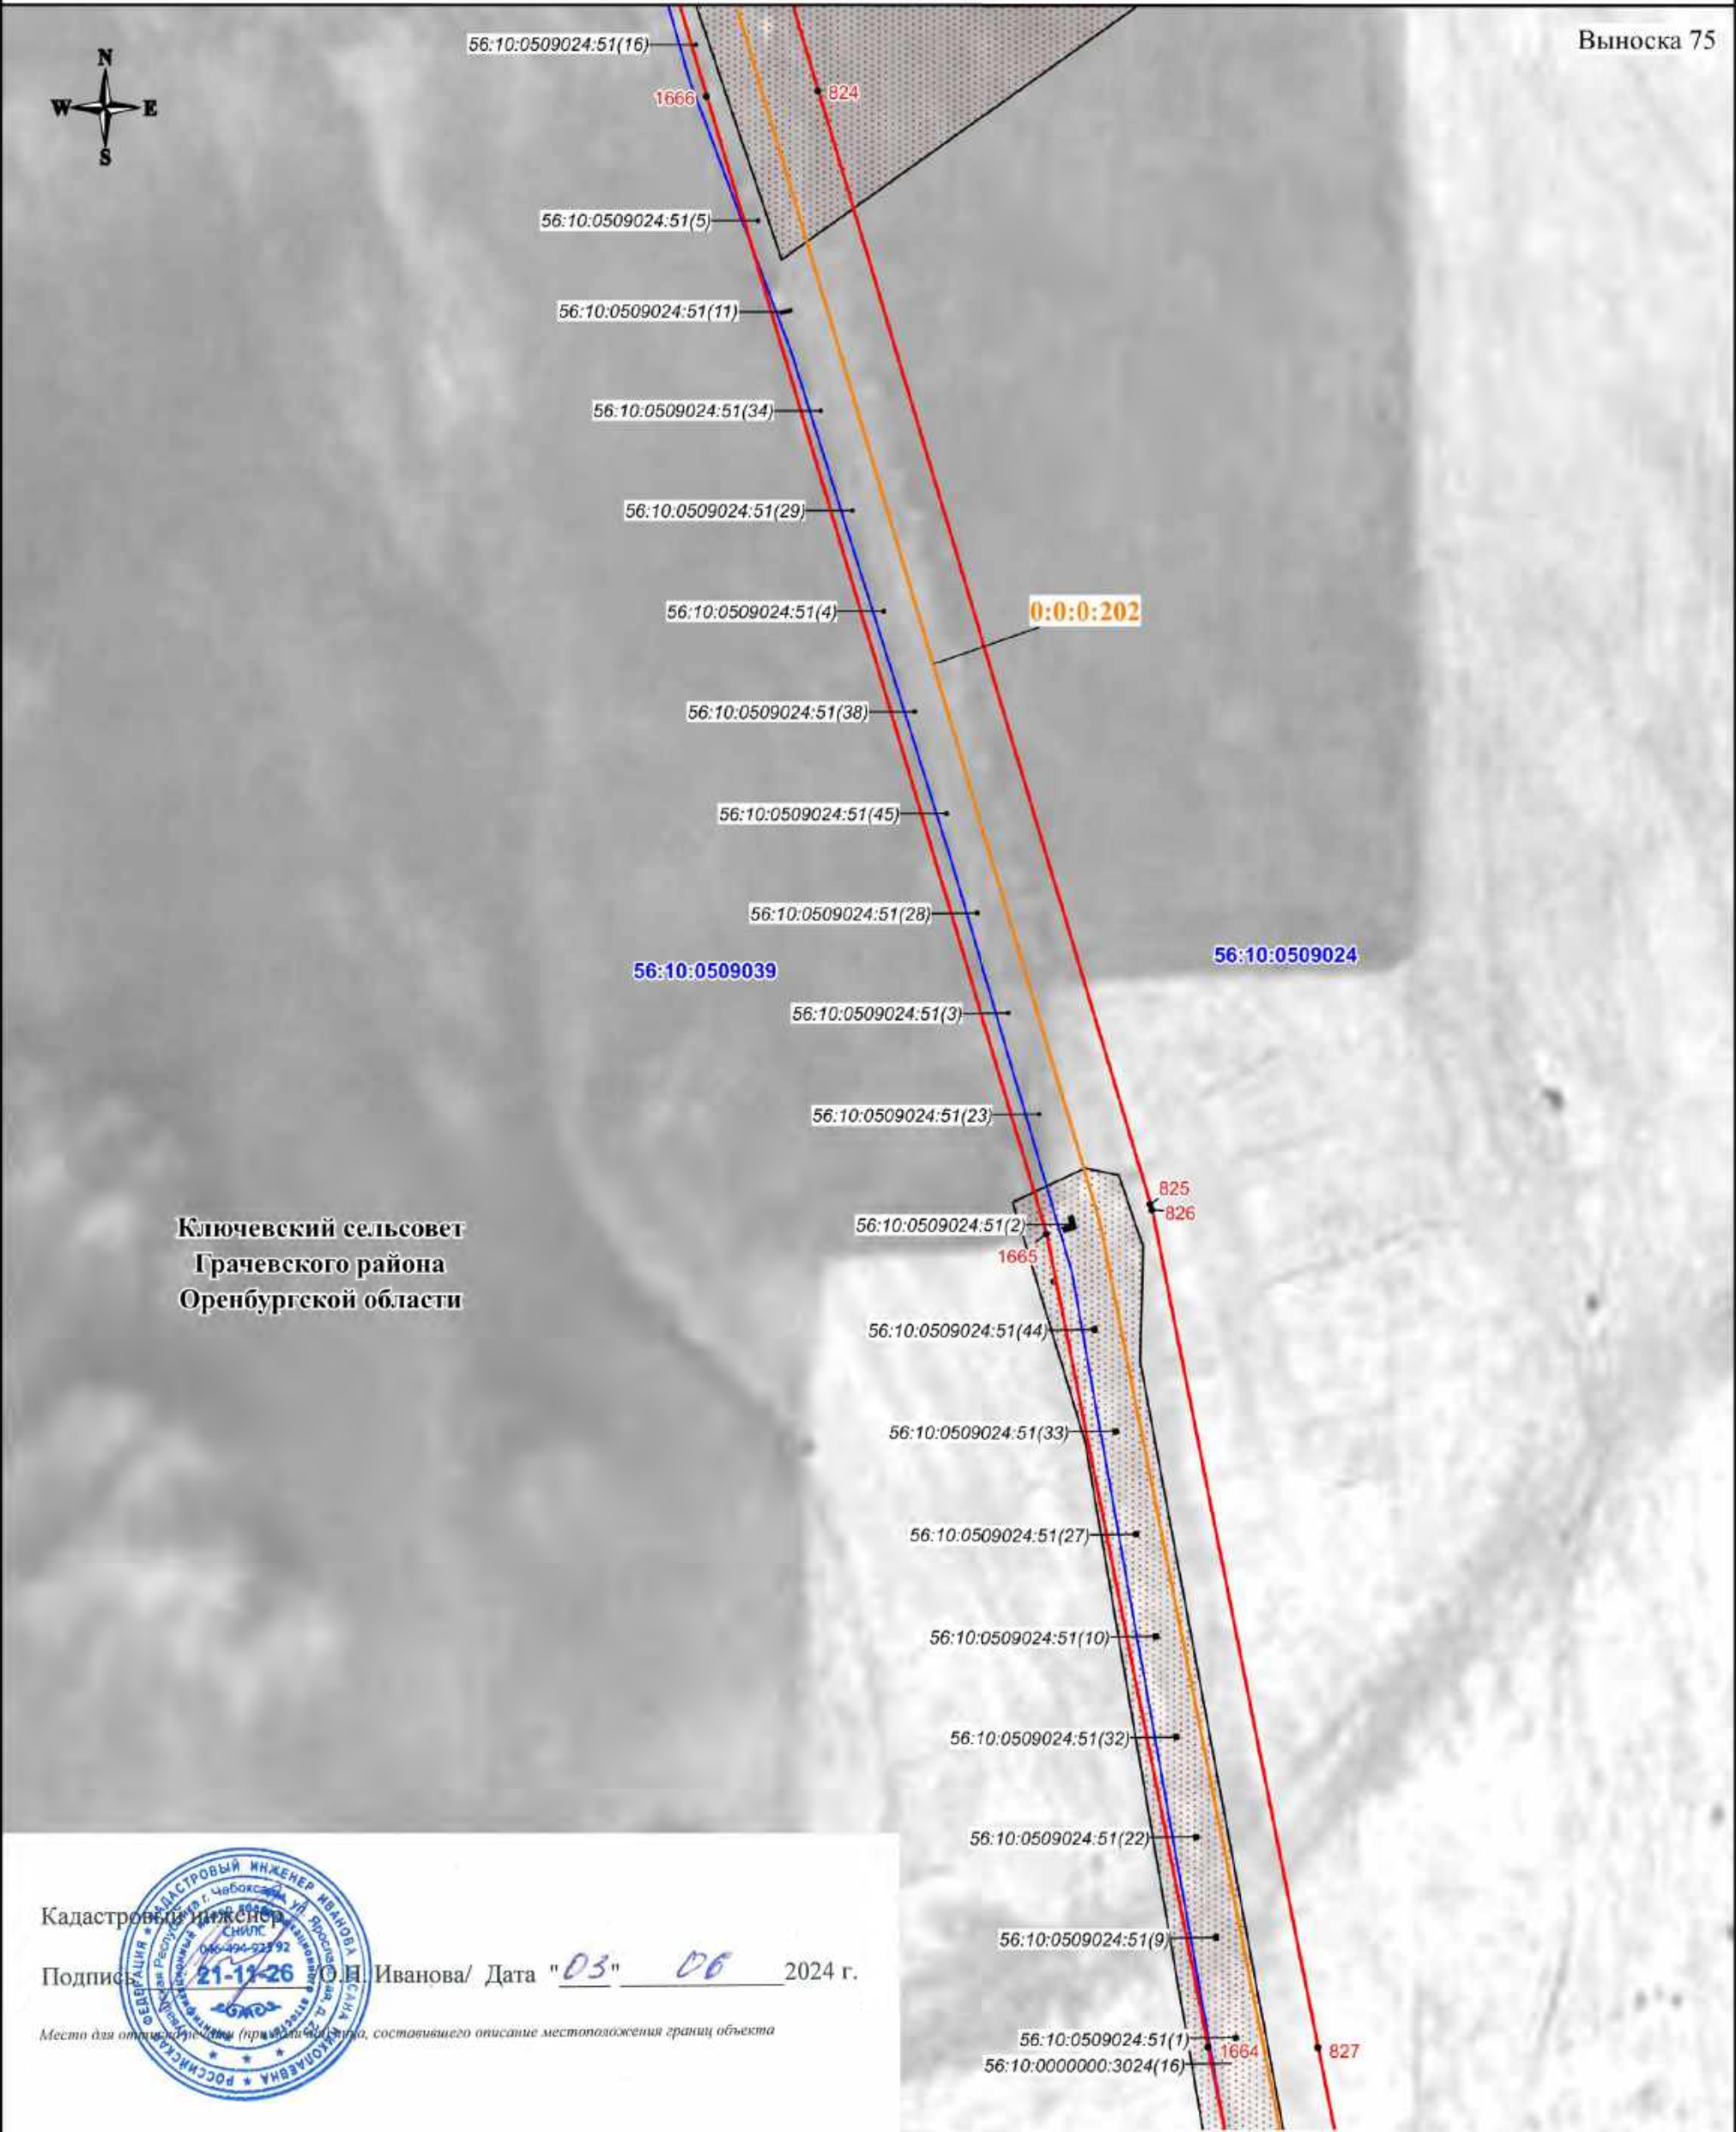

Ключевский сельсовет  
Грачевского района  
Оренбургской области

Кадастровый инженер

Подпись 21-11-26 О.Н. Иванова/ Дата "03" 06 2024 г.

Место для отпечатка (при наличии), состоявшего описания местоположения границ объекта



Масштаб 1:3000

Используемые условные знаки и обозначения:

- проектная граница публичного сервитута
- характеристическая точка границы публичного сервитута
- номер характеристической точки границы публичного сервитута
- граница муниципального образования
- граница кадастрового квартала
- граница земельного участка, сведения о которой имеются в ЕГРН
- ось магистрального нефтепровода



- 56:08:1505001 - номер кадастрового квартала
- 56:08:1505001:44 - кадастровый номер земельного участка
- 0:0:0:202 - кадастровый номер инженерного сооружения
- Оренбургская область - наименование административно-территориальных образований







# СХЕМА РАСПОЛОЖЕНИЯ ГРАНИЦ ПУБЛИЧНОГО СЕРВИТУТА

Публичный сервитут в отношении земель и земельных участков в целях эксплуатации магистрального нефтепровода федерального значения "Линейное сооружение - Магистральный нефтепровод "Покровка-Кротовка" (участок 0-173). Диаметр 500 мм"

Выноска 76

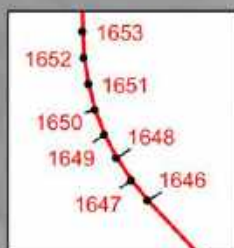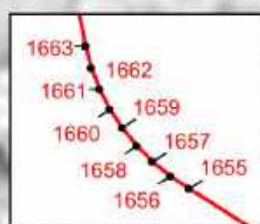

Ключевский сельсовет  
Грачевского района  
Оренбургской области

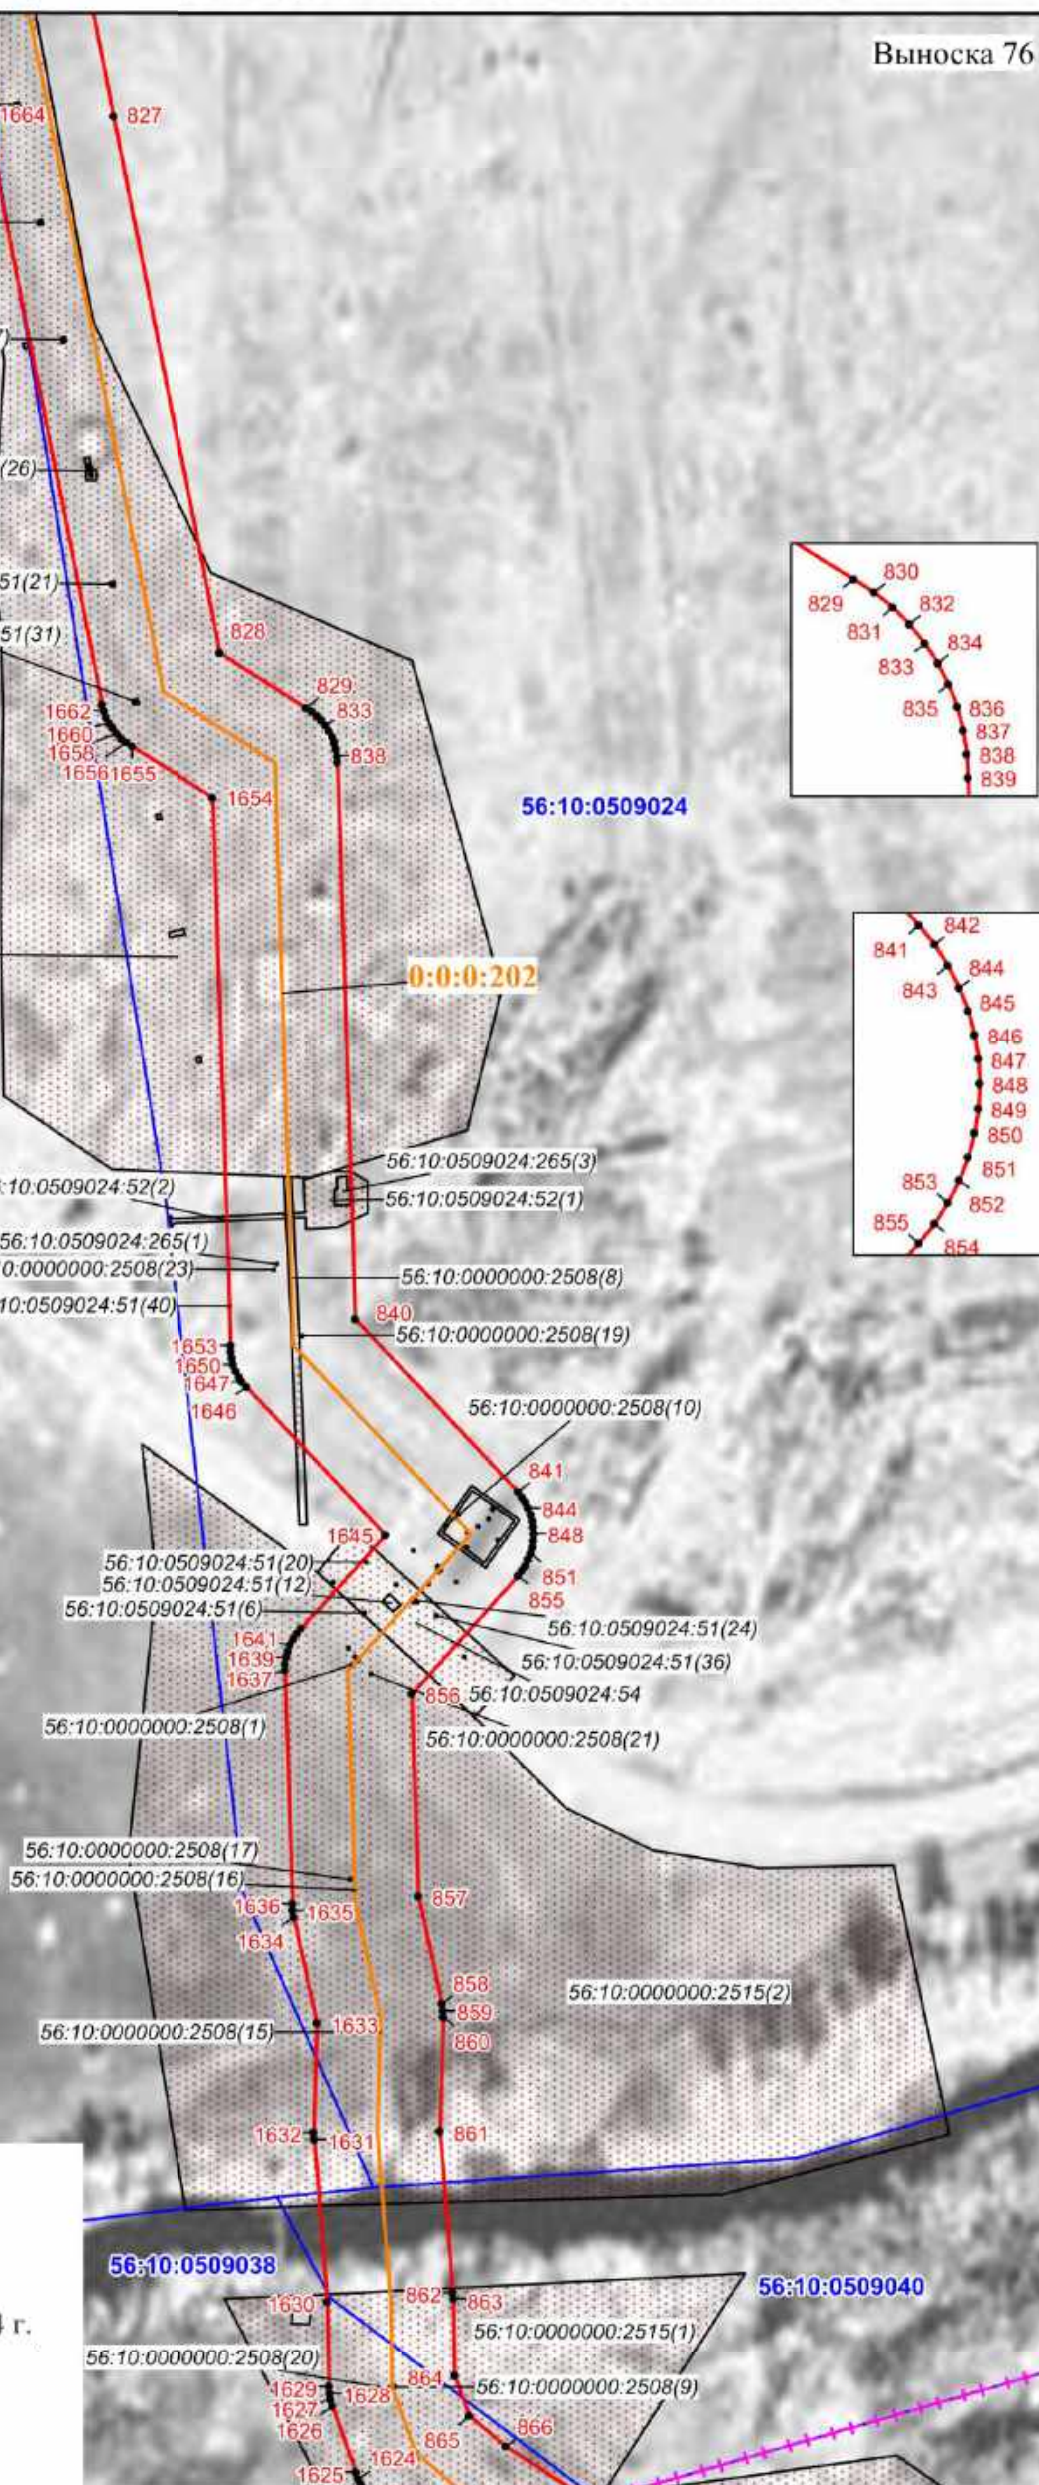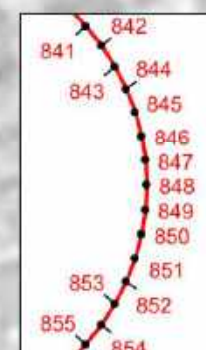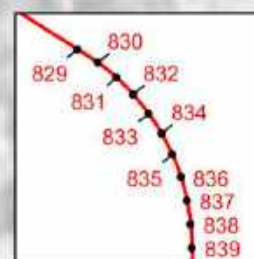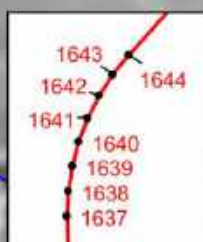

Кадастровый инженер  
Подпись О.Н. Иванова / Дата "03" 06 2024 г.

Место для отнесения (примечания, составившего описание местоположения границ объекта

Масштаб 1:3000

## Используемые условные знаки и обозначения:

- проектная граница публичного сервитута
- - характерная точка границы публичного сервитута
- 1 - номер характерной точки границы публичного сервитута
- - - - - граница муниципального образования
- - - - - граница кадастрового квартала
- - - - - граница земельного участка, сведения о которой имеются в ЕГРН
- - - - - ось магистрального нефтепровода


56:08:1505001 - номер кадастрового квартала  
56:08:1505001:44 - кадастровый номер земельного участка  
0:0:0:202 - кадастровый номер инженерного сооружения  
Оренбургская - наименование административно-территориальных образований



# СХЕМА РАСПОЛОЖЕНИЯ ГРАНИЦ ПУБЛИЧНОГО СЕРВИТУТА

Публичный сервитут в отношении земель и земельных участков в целях эксплуатации магистрального нефтепровода федерального значения "Линейное сооружение - Магистральный нефтепровод "Покровка-Кротовка" (участок 0-173). Диаметр 500 мм"

Выноска 77

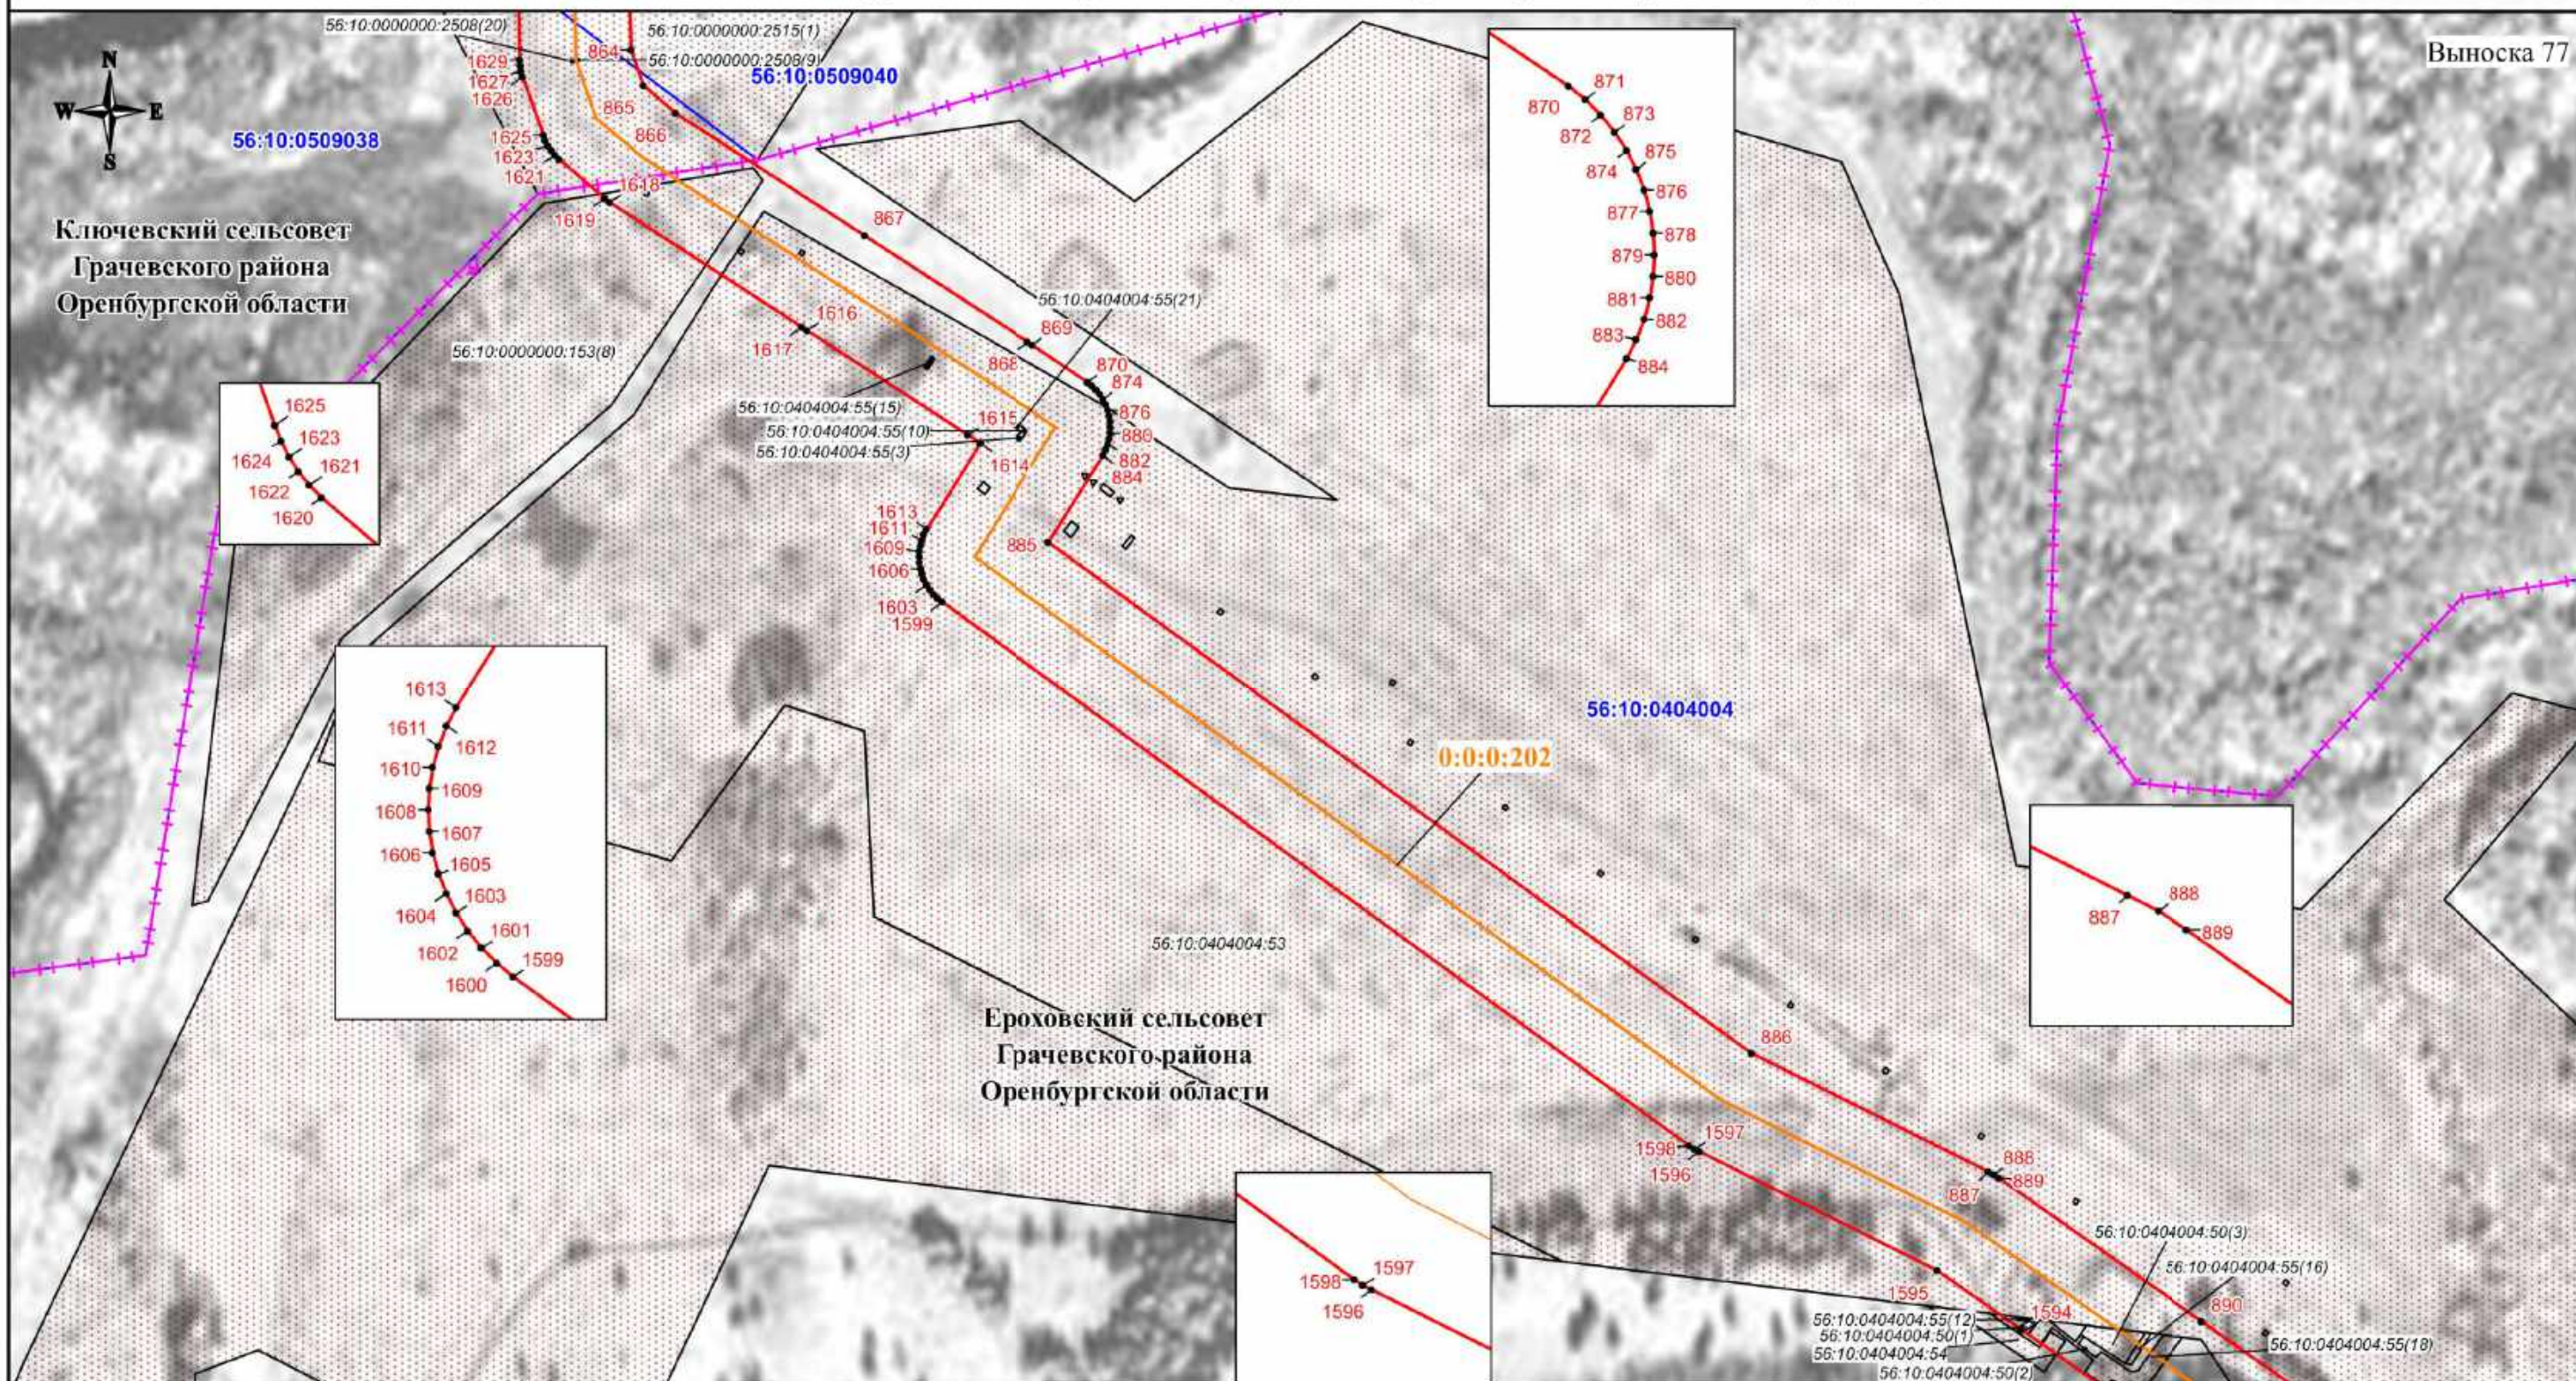

## Используемые условные знаки и обозначения:

- - проектная граница публичного сервитута
- - характерная точка границы публичного сервитута
- 1 - номер характерной точки границы публичного сервитута
- - - - - - граница муниципального образования
- - граница кадастрового квартала
- граница земельного участка, сведения о которой имеются в ЕГРН
- - ось магистрального нефтепровода

56:08:1505001 - номер кадастрового квартала  
 56:08:1505001:44 - кадастровый номер земельного участка  
 0:0:0:202 - кадастровый номер инженерного сооружения  
 Оренбургская область - наименование административно-территориальных образований

Кадастровый инженер

Подпись 21-11-26 О.Н. Иванова/ Дата "03" 06 2024 г.

Место для отнесения (примечания) к плану, составившего описание местоположения границ объекта

Масштаб 1:3000







# СХЕМА РАСПОЛОЖЕНИЯ ГРАНИЦ ПУБЛИЧНОГО СЕРВИТУТА

Публичный сервитут в отношении земель и земельных участков в целях эксплуатации магистрального нефтепровода федерального значения "Линейное сооружение - Магистральный нефтепровод "Покровка-Кротовка" (участок 0-173). Диаметр 500 мм"

Выноска 79

Грачевский сельсовет  
Грачевского района  
Оренбургской области

с. Грачевка

Масштаб 1:3000

## Используемые условные знаки и обозначения:

- - проектная граница публичного сервитута
- - характерная точка границы публичного сервитута
- 1 - номер характерной точки границы публичного сервитута
- - - - - - граница муниципального образования
- - граница кадастрового квартала
- граница земельного участка, сведения о которой имеются в ЕГРН
- - ось магистрального нефтепровода

**56:08:1505001** - номер кадастрового квартала  
**56:08:1505001:44** - кадастровый номер земельного участка  
**0:0:0:202** - кадастровый номер инженерного сооружения  
**Оренбургская область** - наименование административно-территориальных образований

Кадастровый инженер

Подпись **21-12-26** О.Н. Иванова/ Дата **"03"** **06** 2024 г.


Место для отпечатка печати (при наличии), состоящего описания местоположения границ объекта





# СХЕМА РАСПОЛОЖЕНИЯ ГРАНИЦ ПУБЛИЧНОГО СЕРВИТУТА

Публичный сервитут в отношении земель и земельных участков в целях эксплуатации магистрального нефтепровода федерального значения "Линейное сооружение - Магистральный нефтепровод "Покровка-Кротовка" (участок 0-173). Диаметр 500 мм"

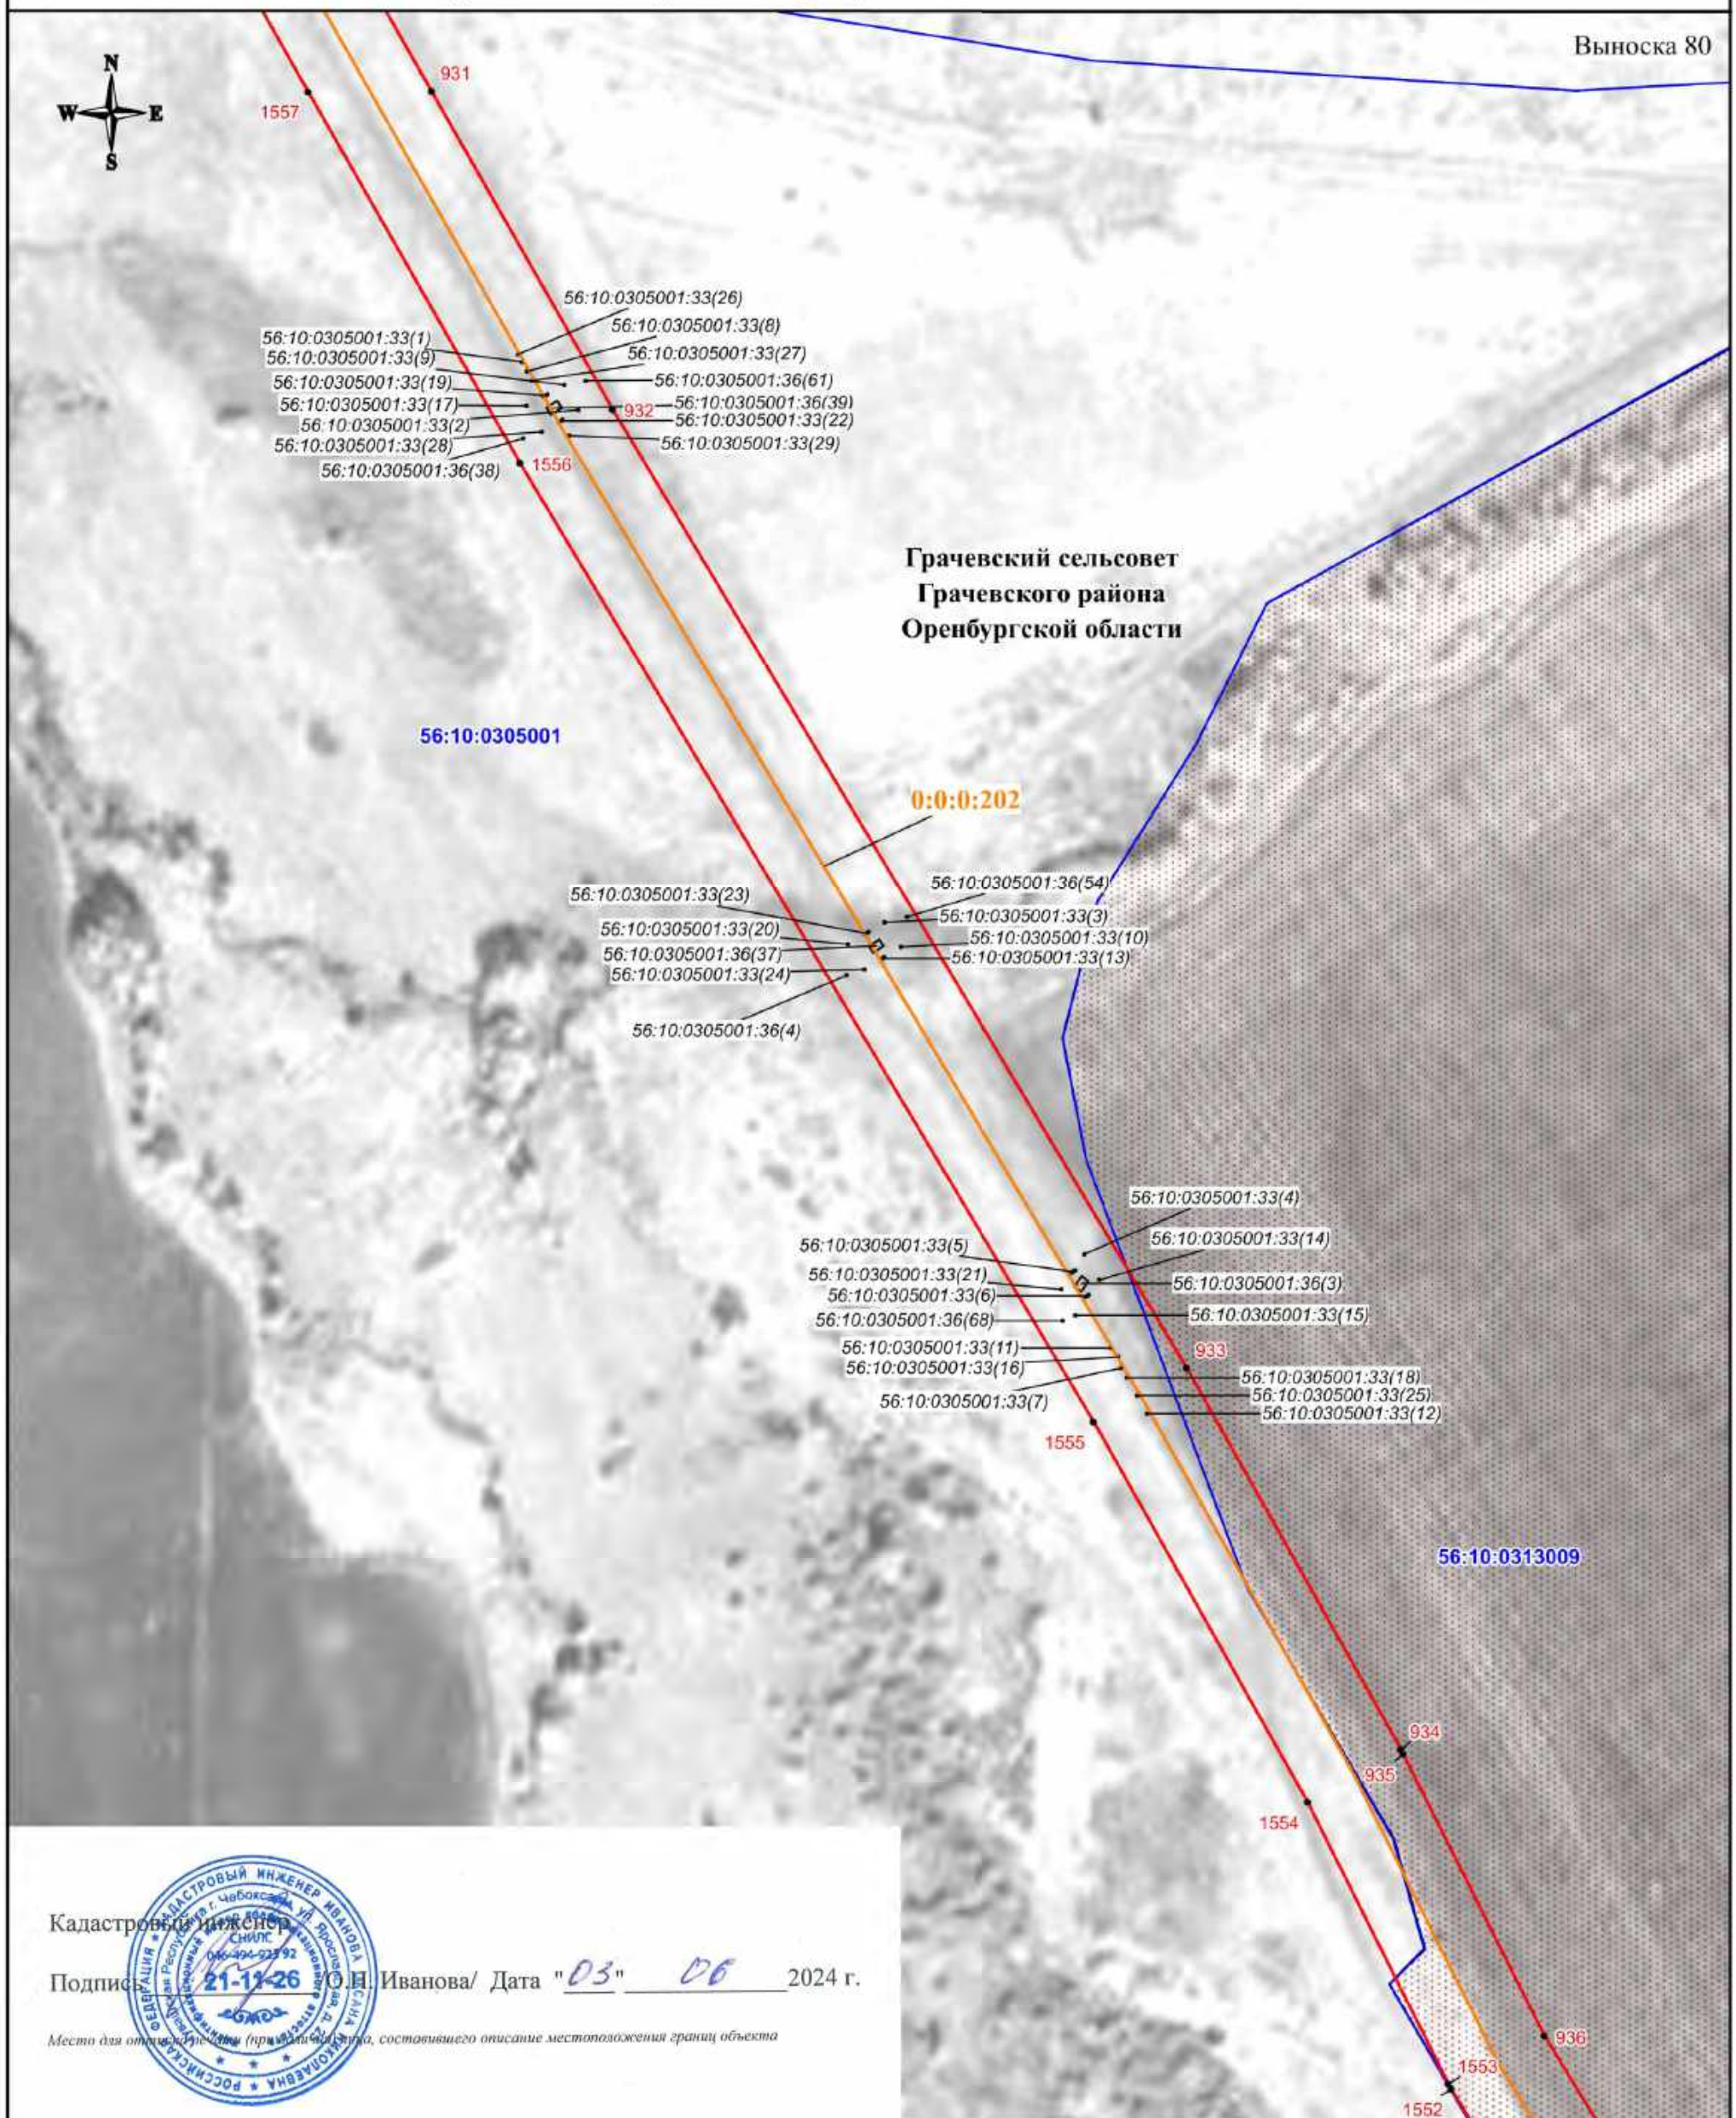

Кадастровый инженер

Подпись О.Н. Иванова / Дата "03" 06 2024 г.

Место для отложения (привязки) знака, составившего описание местоположения границ объекта

Масштаб 1:3000

## Используемые условные знаки и обозначения:


- - проектная граница публичного сервитута
- - характерная точка границы публичного сервитута
- 1 - номер характерной точки границы публичного сервитута
- + - + - + - граница муниципального образования
- - граница кадастрового квартала
- граница земельного участка, сведения о которой имеются в ЕГРН
- - ось магистрального нефтепровода

- 56:08:1505001 - номер кадастрового квартала
- 56:08:1505001:44 - кадастровый номер земельного участка
- 0:0:0:202 - кадастровый номер инженерного сооружения
- Оренбургская область - наименование административно-территориальных образований



СХЕМА РАСПОЛОЖЕНИЯ ГРАНИЦ ПУБЛИЧНОГО СЕРВИТУТА

Публичный сервитут в отношении земель и земельных участков в целях эксплуатации магистрального нефтепровода федерального значения "Линейное сооружение - Магистральный нефтепровод "Покровка-Кротовка" (участок 0-173). Диаметр 500 мм"

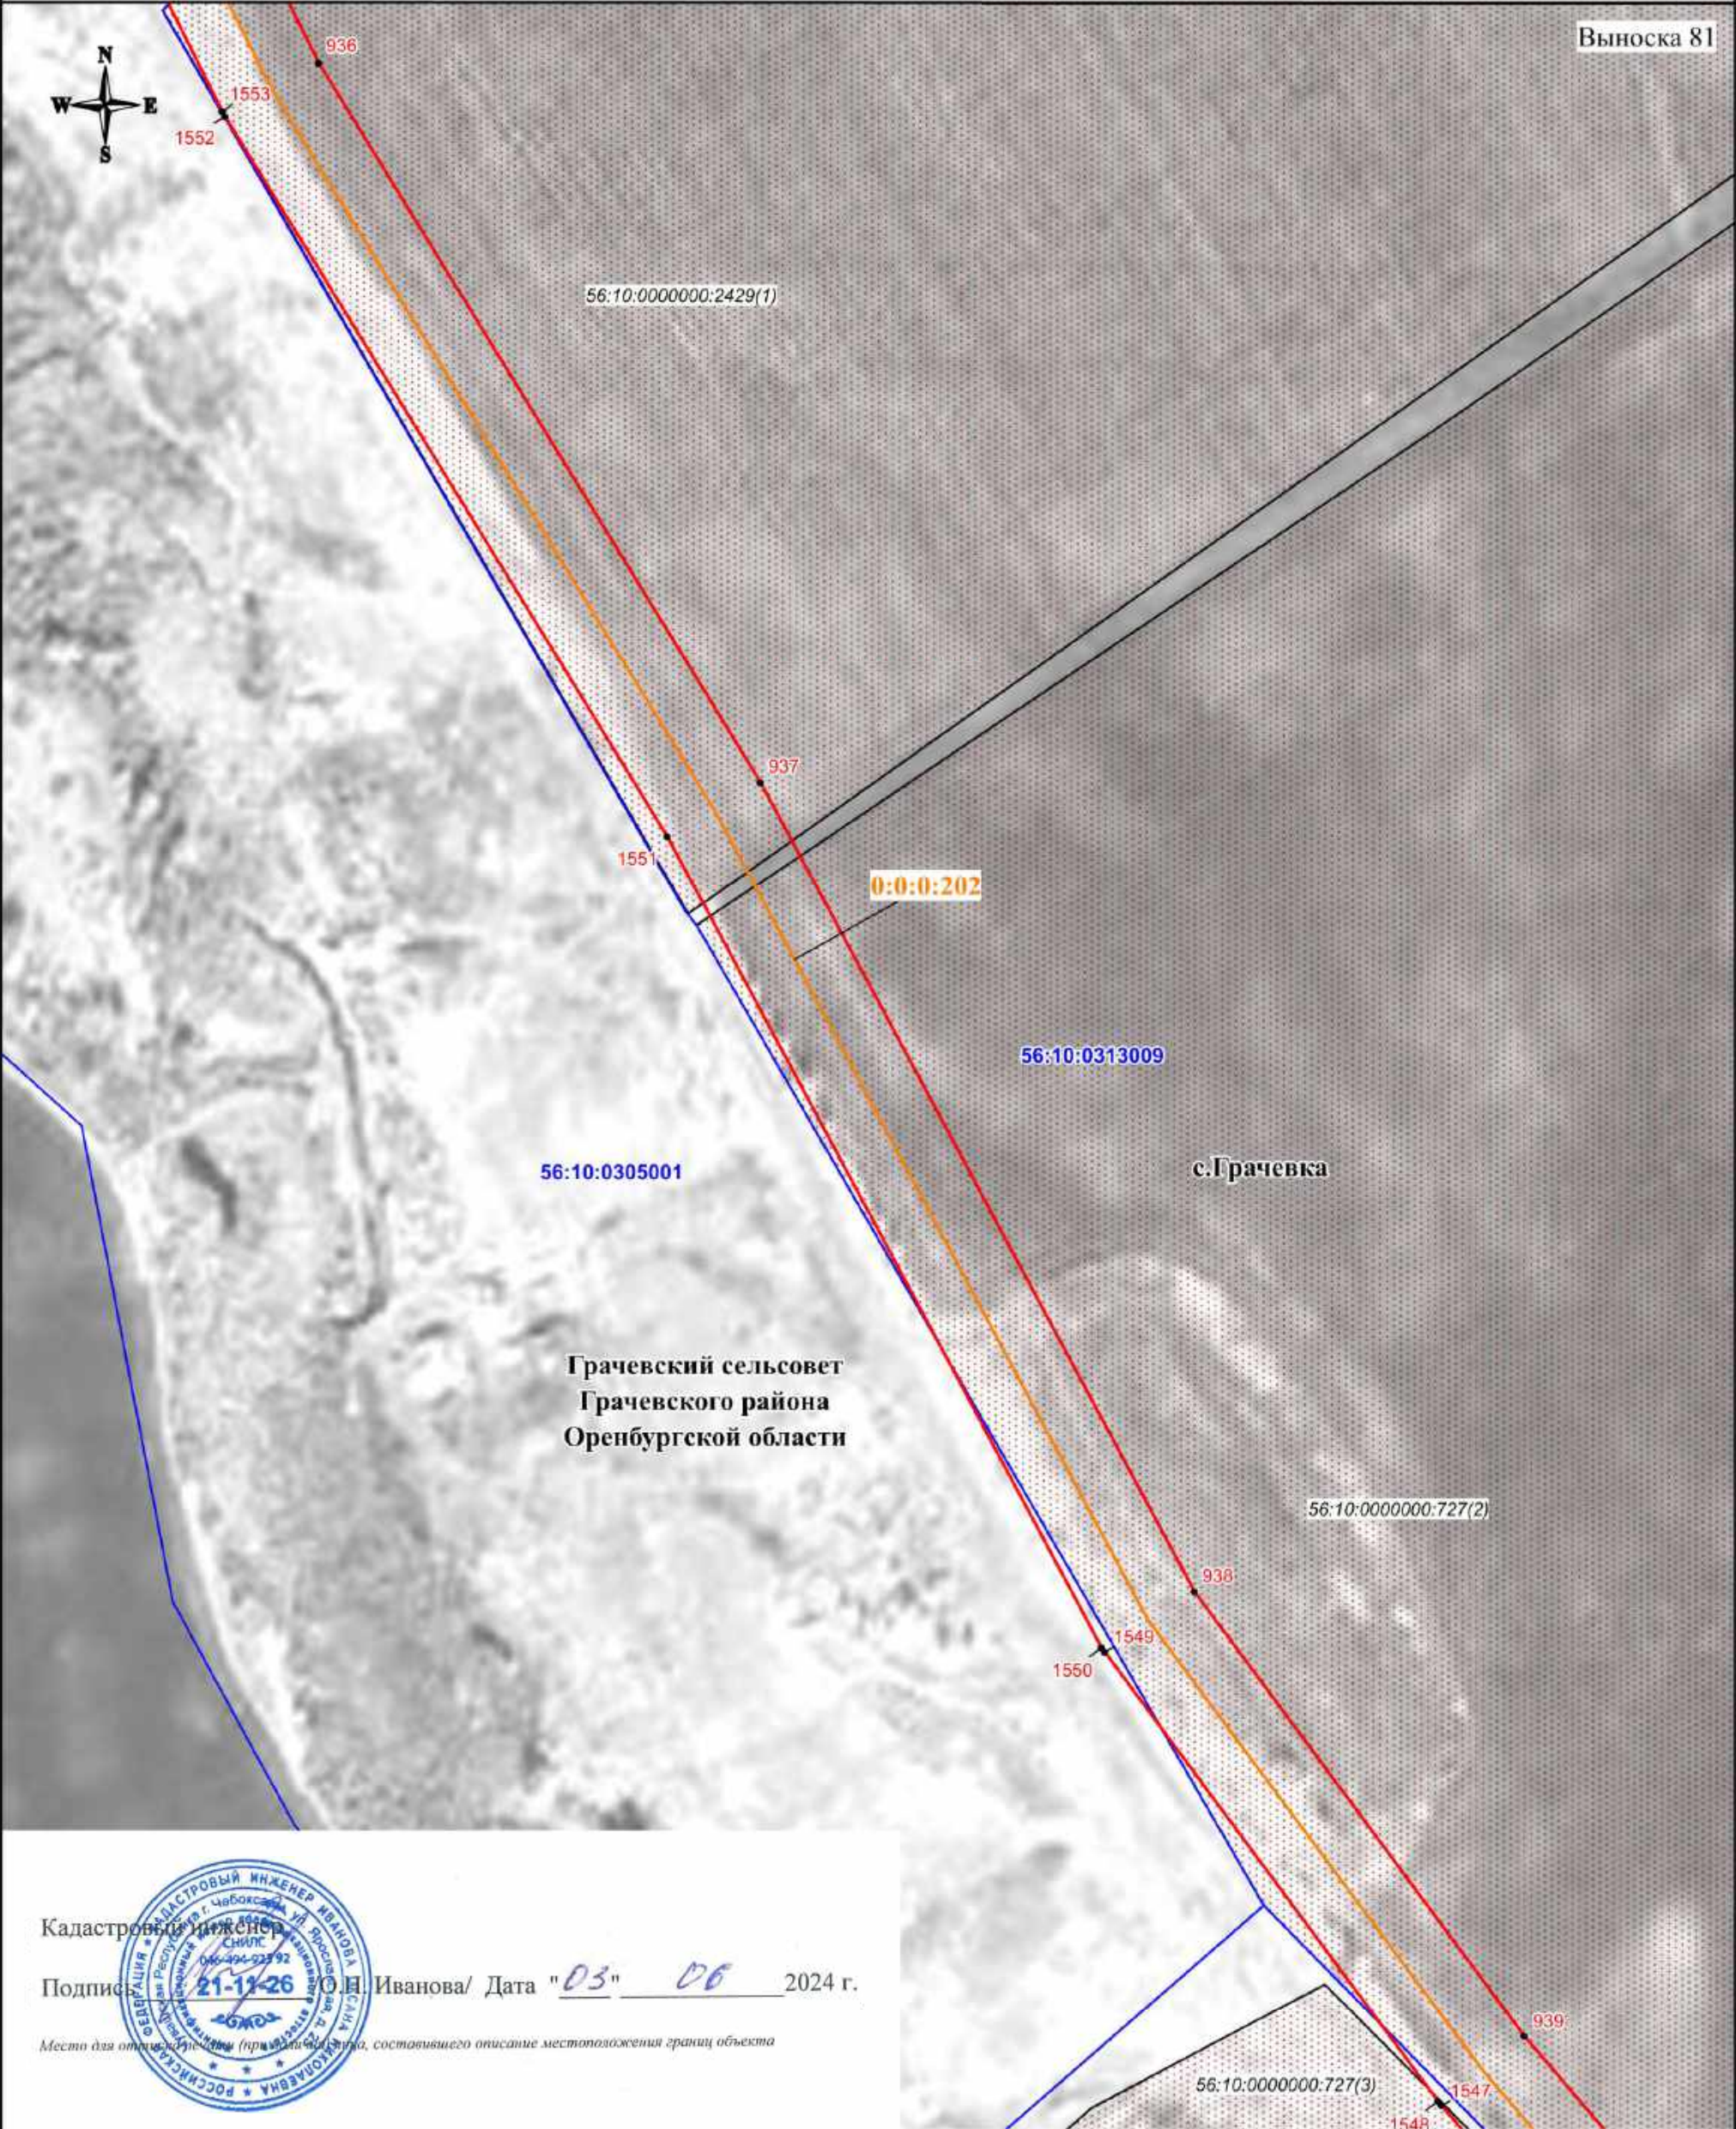

Кадастровый инженер

Подпись 21-11-26 О.Н. Иванова/ Дата "03" 06 2024 г.

Место для отложения (примечание: место, составившего описание местоположения границ объекта)

Используемые условные знаки и обозначения:

- проектная граница публичного сервитута
- характеристическая точка границы публичного сервитута
- 1 - номер характеристической точки границы публичного сервитута
- - - - - граница муниципального образования
- - - - - граница кадастрового квартала
- - - - - граница земельного участка, сведения о которой имеются в ЕГРН
- - - - - ось магистрального нефтепровода

Масштаб 1:3000


56:08:1505001 - номер кадастрового квартала  
56:08:1505001:44 - кадастровый номер земельного участка  
0:0:0:202 - кадастровый номер инженерного сооружения  
Оренбургская - наименование административно-территориальных образований  
область



СХЕМА РАСПОЛОЖЕНИЯ ГРАНИЦ ПУБЛИЧНОГО СЕРВИТУТА

Публичный сервитут в отношении земель и земельных участков в целях эксплуатации магистрального нефтепровода федерального значения "Линейное сооружение - Магистральный нефтепровод "Покровка-Кротовка" (участок 0-173). Диаметр 500 мм"

Выноска 82

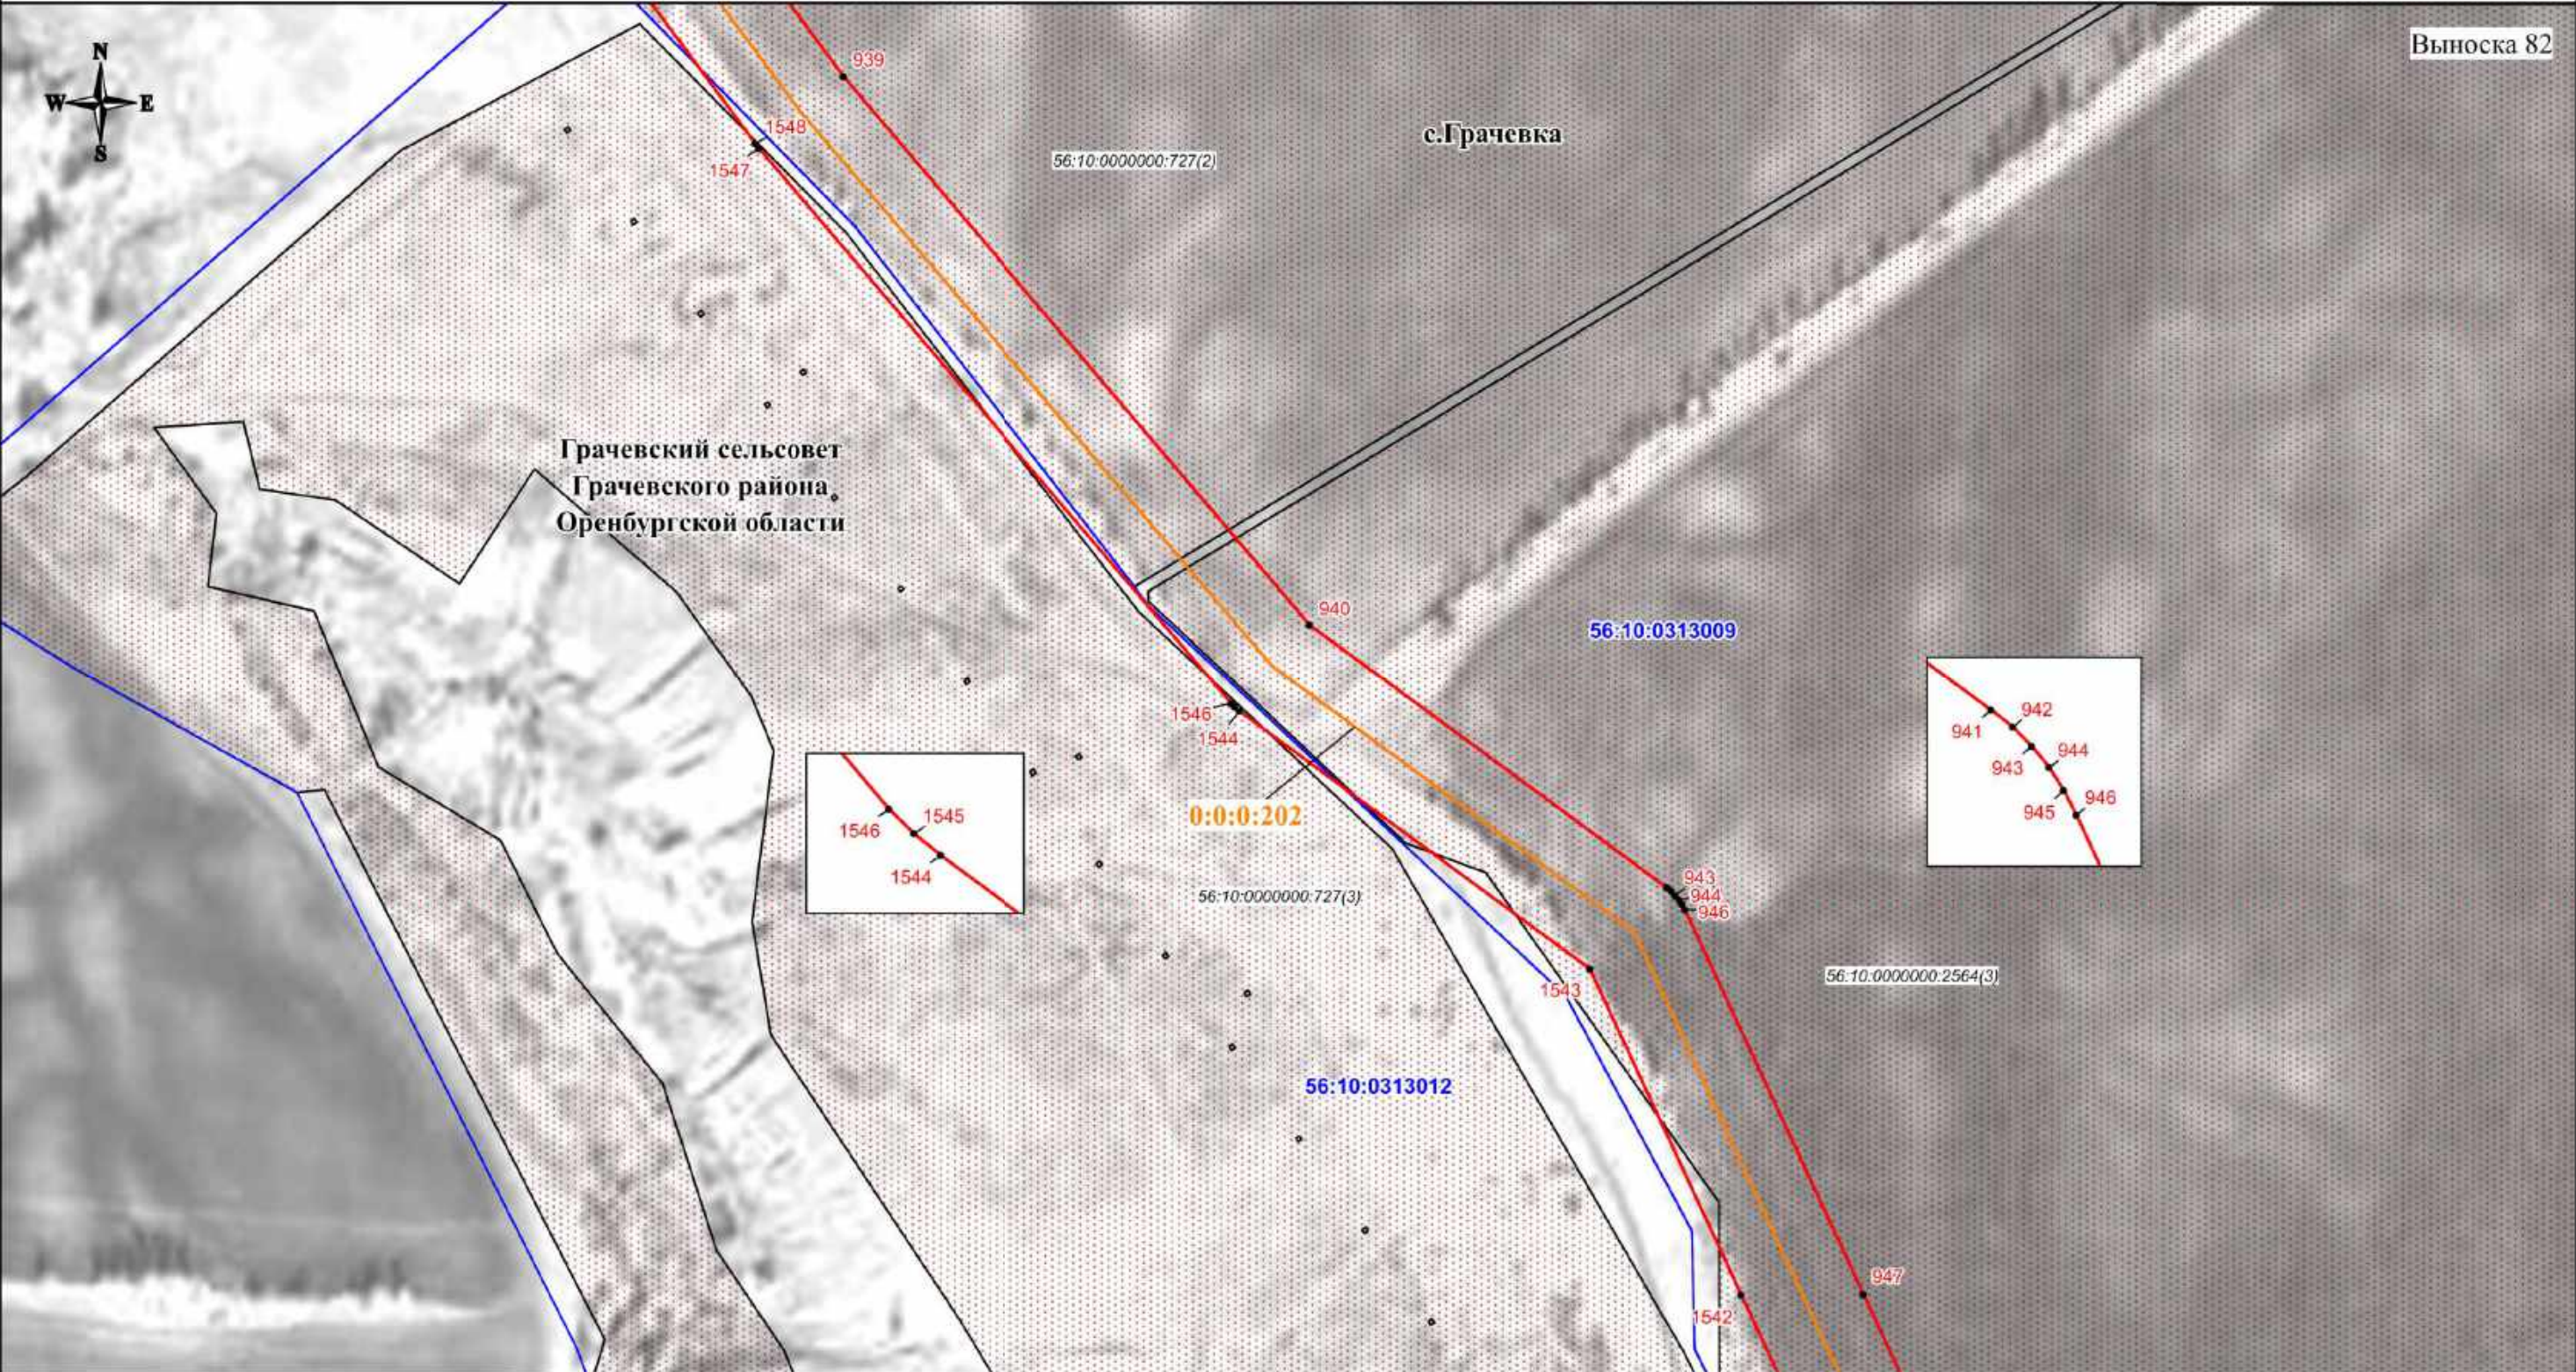

Используемые условные знаки и обозначения:

- проектная граница публичного сервитута
- характерная точка границы публичного сервитута
- номер характерной точки границы публичного сервитута
- граница муниципального образования
- граница кадастрового квартала
- граница земельного участка, сведения о которой имеются в ЕГРН
- ось магистрального нефтепровода

56:08:1505001 - номер кадастрового квартала  
56:08:1505001:44 - кадастровый номер земельного участка  
0:0:0:202 - кадастровый номер инженерного сооружения  
Оренбургская область - наименование административно-территориальных образований

Кадастровый инженер  
Подпись: О.Н. Иванова/ Дата "03" 06 2024 г.  
Место для отложения (привязки) знака, составившего описание местоположения границ объекта


Масштаб 1:3000



СХЕМА РАСПОЛОЖЕНИЯ ГРАНИЦ ПУБЛИЧНОГО СЕРВИТУТА

Публичный сервитут в отношении земель и земельных участков в целях эксплуатации магистрального нефтепровода федерального значения "Линейное сооружение - Магистральный нефтепровод "Покровка-Кротовка" (участок 0-173). Диаметр 500 мм"

Выноска 83

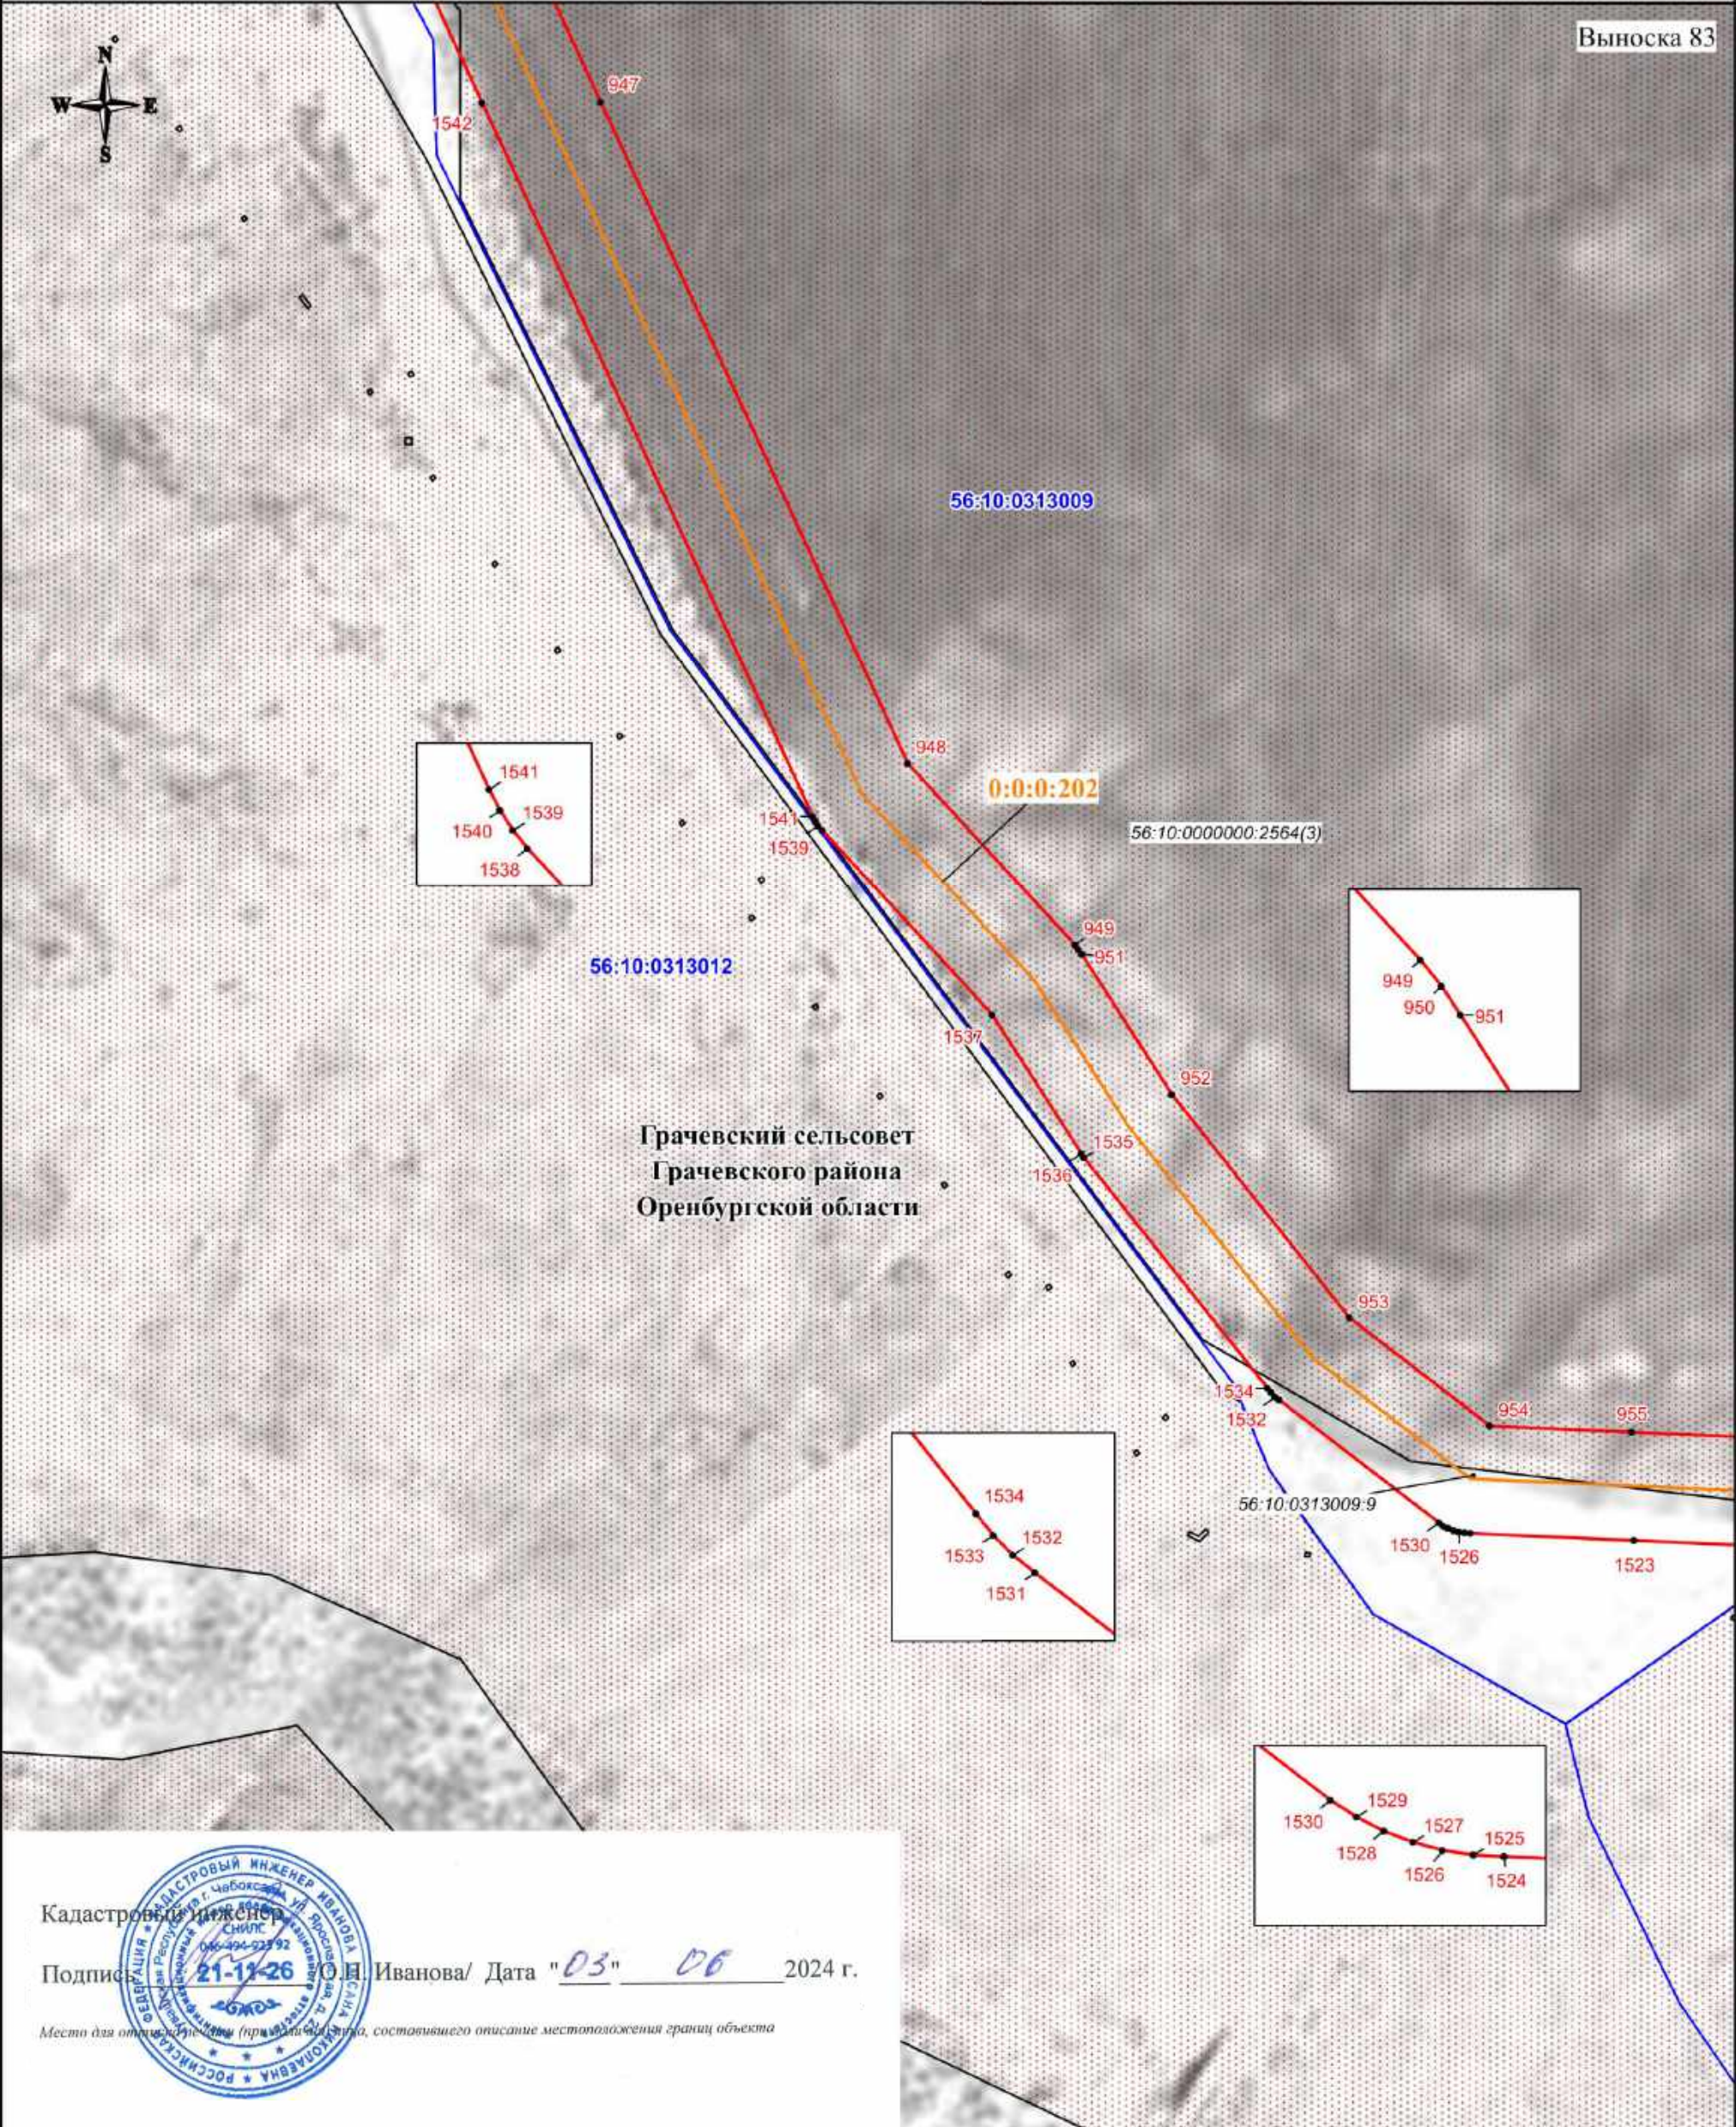

Кадастровый инженер

Подпись 21-11-26 О.Н. Иванова/ Дата "03" 06 2024 г.

Место для отпечатка (при наличии), состоявшего описания местоположения границ объекта



Масштаб 1:3000

Используемые условные знаки и обозначения:

- проектная граница публичного сервитута
- характеристическая точка границы публичного сервитута
- 1 - номер характеристической точки границы публичного сервитута
- - - - - граница муниципального образования
- - - - - граница кадастрового квартала
- - - - - граница земельного участка, сведения о которой имеются в ЕГРН
- - - - - ось магистрального нефтепровода


- 56:08:1505001 - номер кадастрового квартала
- 56:08:1505001:44 - кадастровый номер земельного участка
- 0:0:0:202 - кадастровый номер инженерного сооружения
- Оренбургская область - наименование административно-территориальных образований



СХЕМА РАСПОЛОЖЕНИЯ ГРАНИЦ ПУБЛИЧНОГО СЕРВИТУТА

Публичный сервитут в отношении земель и земельных участков в целях эксплуатации магистрального нефтепровода федерального значения "Линейное сооружение - Магистральный нефтепровод "Покровка-Кротовка" (участок 0-173). Диаметр 500 мм"

Выноска 84

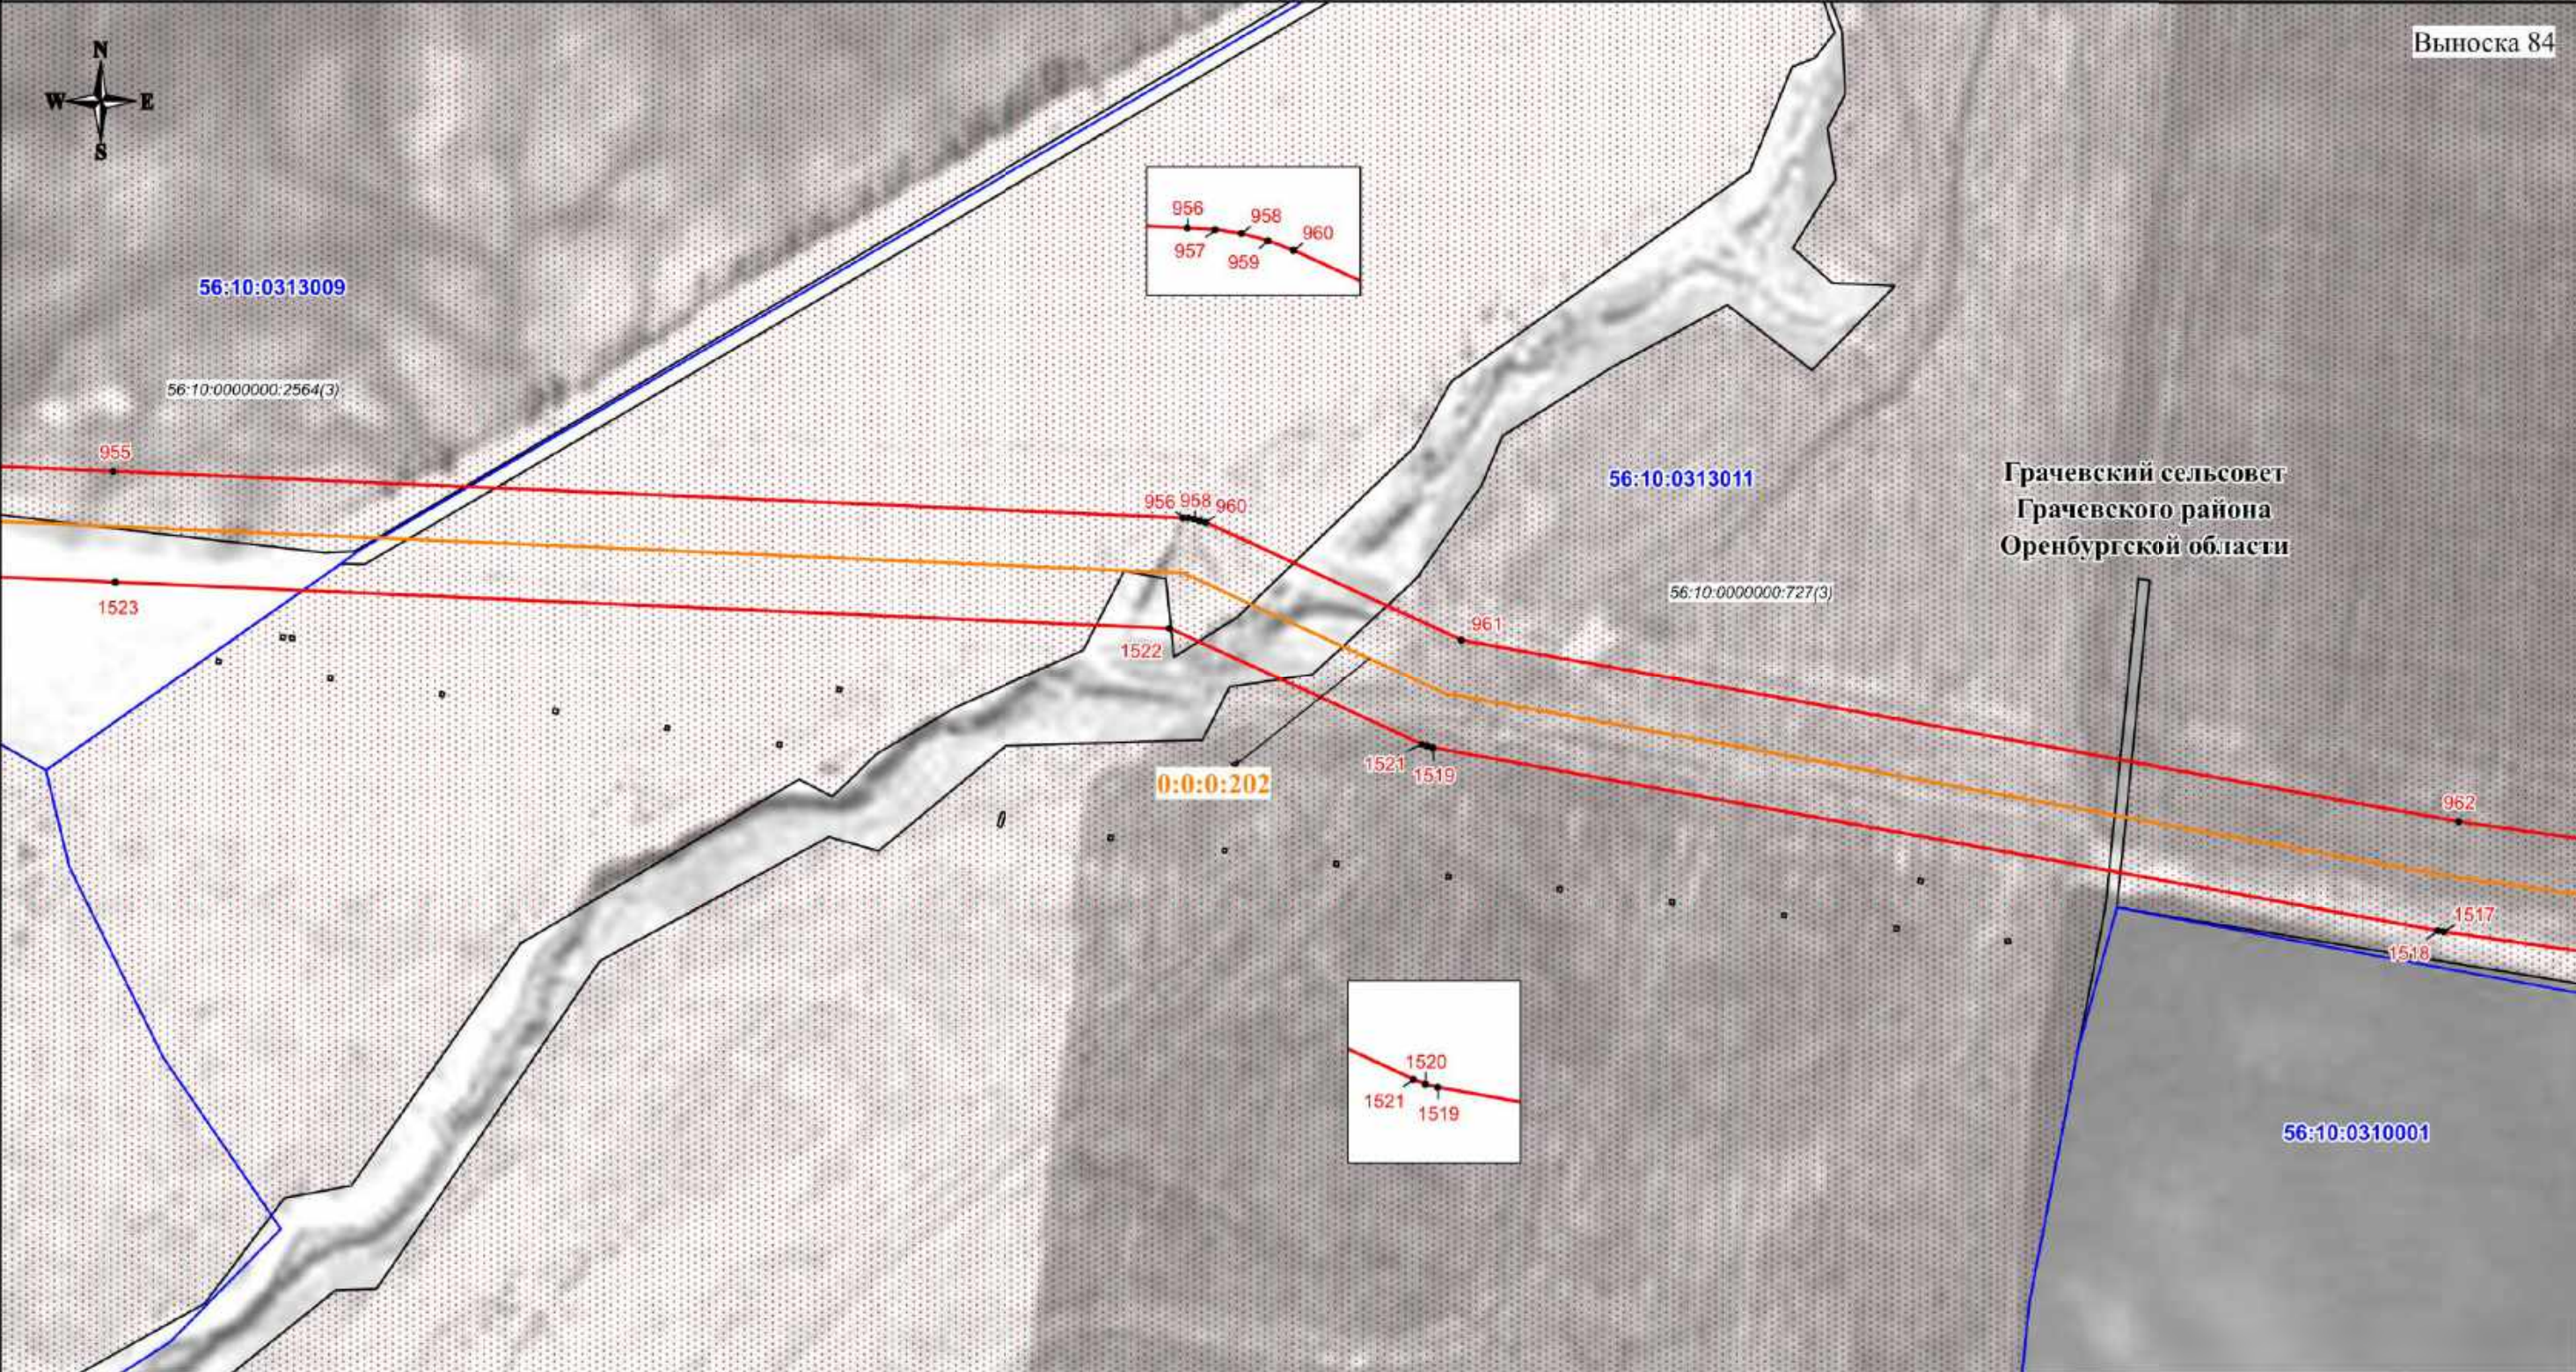

Используемые условные знаки и обозначения:

- проектная граница публичного сервитута
- характерная точка границы публичного сервитута
- 1 - номер характерной точки границы публичного сервитута
- граница муниципального образования
- граница кадастрового квартала
- граница земельного участка, сведения о которой имеются в ЕГРН
- ось магистрального нефтепровода

56:08:1505001 - номер кадастрового квартала  
56:08:1505001:44 - кадастровый номер земельного участка  
0:0:0:202 - кадастровый номер инженерного сооружения  
Оренбургская область - наименование административно-территориальных образований



Кадастровый инженер  
Подпись: О.Н. Иванова/ Дата "03" 06 2024 г.

Место для отложения подписи (примечание: место для отложения подписи, составившего описание местоположения границ объекта)

Масштаб 1:3000



СХЕМА РАСПОЛОЖЕНИЯ ГРАНИЦ ПУБЛИЧНОГО СЕРВИТУТА

Публичный сервитут в отношении земель и земельных участков в целях эксплуатации магистрального нефтепровода федерального значения "Линейное сооружение - Магистральный нефтепровод "Покровка-Кротовка" (участок 0-173). Диаметр 500 мм"

Выноска 85



Грачевский сельсовет  
Грачевского района  
Оренбургской области

56:10:0313011

0:0:0:202

56:10:0000000:727(3)

964

963

1516

965

1515

56:10:0310001

Используемые условные знаки и обозначения:

- проектная граница публичного сервитута
- характерная точка границы публичного сервитута
- номер характерной точки границы публичного сервитута
- граница муниципального образования
- граница кадастрового квартала
- граница земельного участка, сведения о которой имеются в ЕГРН
- ось магистрального нефтепровода

56:08:1505001 - номер кадастрового квартала  
56:08:1505001:44 - кадастровый номер земельного участка  
0:0:0:202 - кадастровый номер инженерного сооружения  
Оренбургская область - наименование административно-территориальных образований

Кадастровый инженер  
Подпись: О.Н. Иванова/ Дата "03" 06 2024 г.  
Место для отпечатка (при наличии), составившего описание местоположения границ объекта

Масштаб 1:3000



СХЕМА РАСПОЛОЖЕНИЯ ГРАНИЦ ПУБЛИЧНОГО СЕРВИТУТА

Публичный сервитут в отношении земель и земельных участков в целях эксплуатации магистрального нефтепровода федерального значения "Линейное сооружение - Магистральный нефтепровод "Покровка-Кротовка" (участок 0-173). Диаметр 500 мм"

Выноска 86



Используемые условные знаки и обозначения:

- проектная граница публичного сервитута
- характерная точка границы публичного сервитута
- номер характерной точки границы публичного сервитута
- граница муниципального образования
- граница кадастрового квартала
- граница земельного участка, сведения о которой имеются в ЕГРН
- ось магистрального нефтепровода

56:08:1505001 - номер кадастрового квартала  
56:08:1505001:44 - кадастровый номер земельного участка  
0:0:0:202 - кадастровый номер инженерного сооружения  
Оренбургская область - наименование административно-территориальных образований


Кадастровый инженер  
Подпись  О.Н. Иванова/ Дата "03" 06 2024 г.  
Место для отписки (при наличии), составившего описание местоположения границ объекта

Масштаб 1:3000



СХЕМА РАСПОЛОЖЕНИЯ ГРАНИЦ ПУБЛИЧНОГО СЕРВИТУТА

Публичный сервитут в отношении земель и земельных участков в целях эксплуатации магистрального нефтепровода федерального значения "Линейное сооружение - Магистральный нефтепровод "Покровка-Кротовка" (участок 0-173). Диаметр 500 мм"

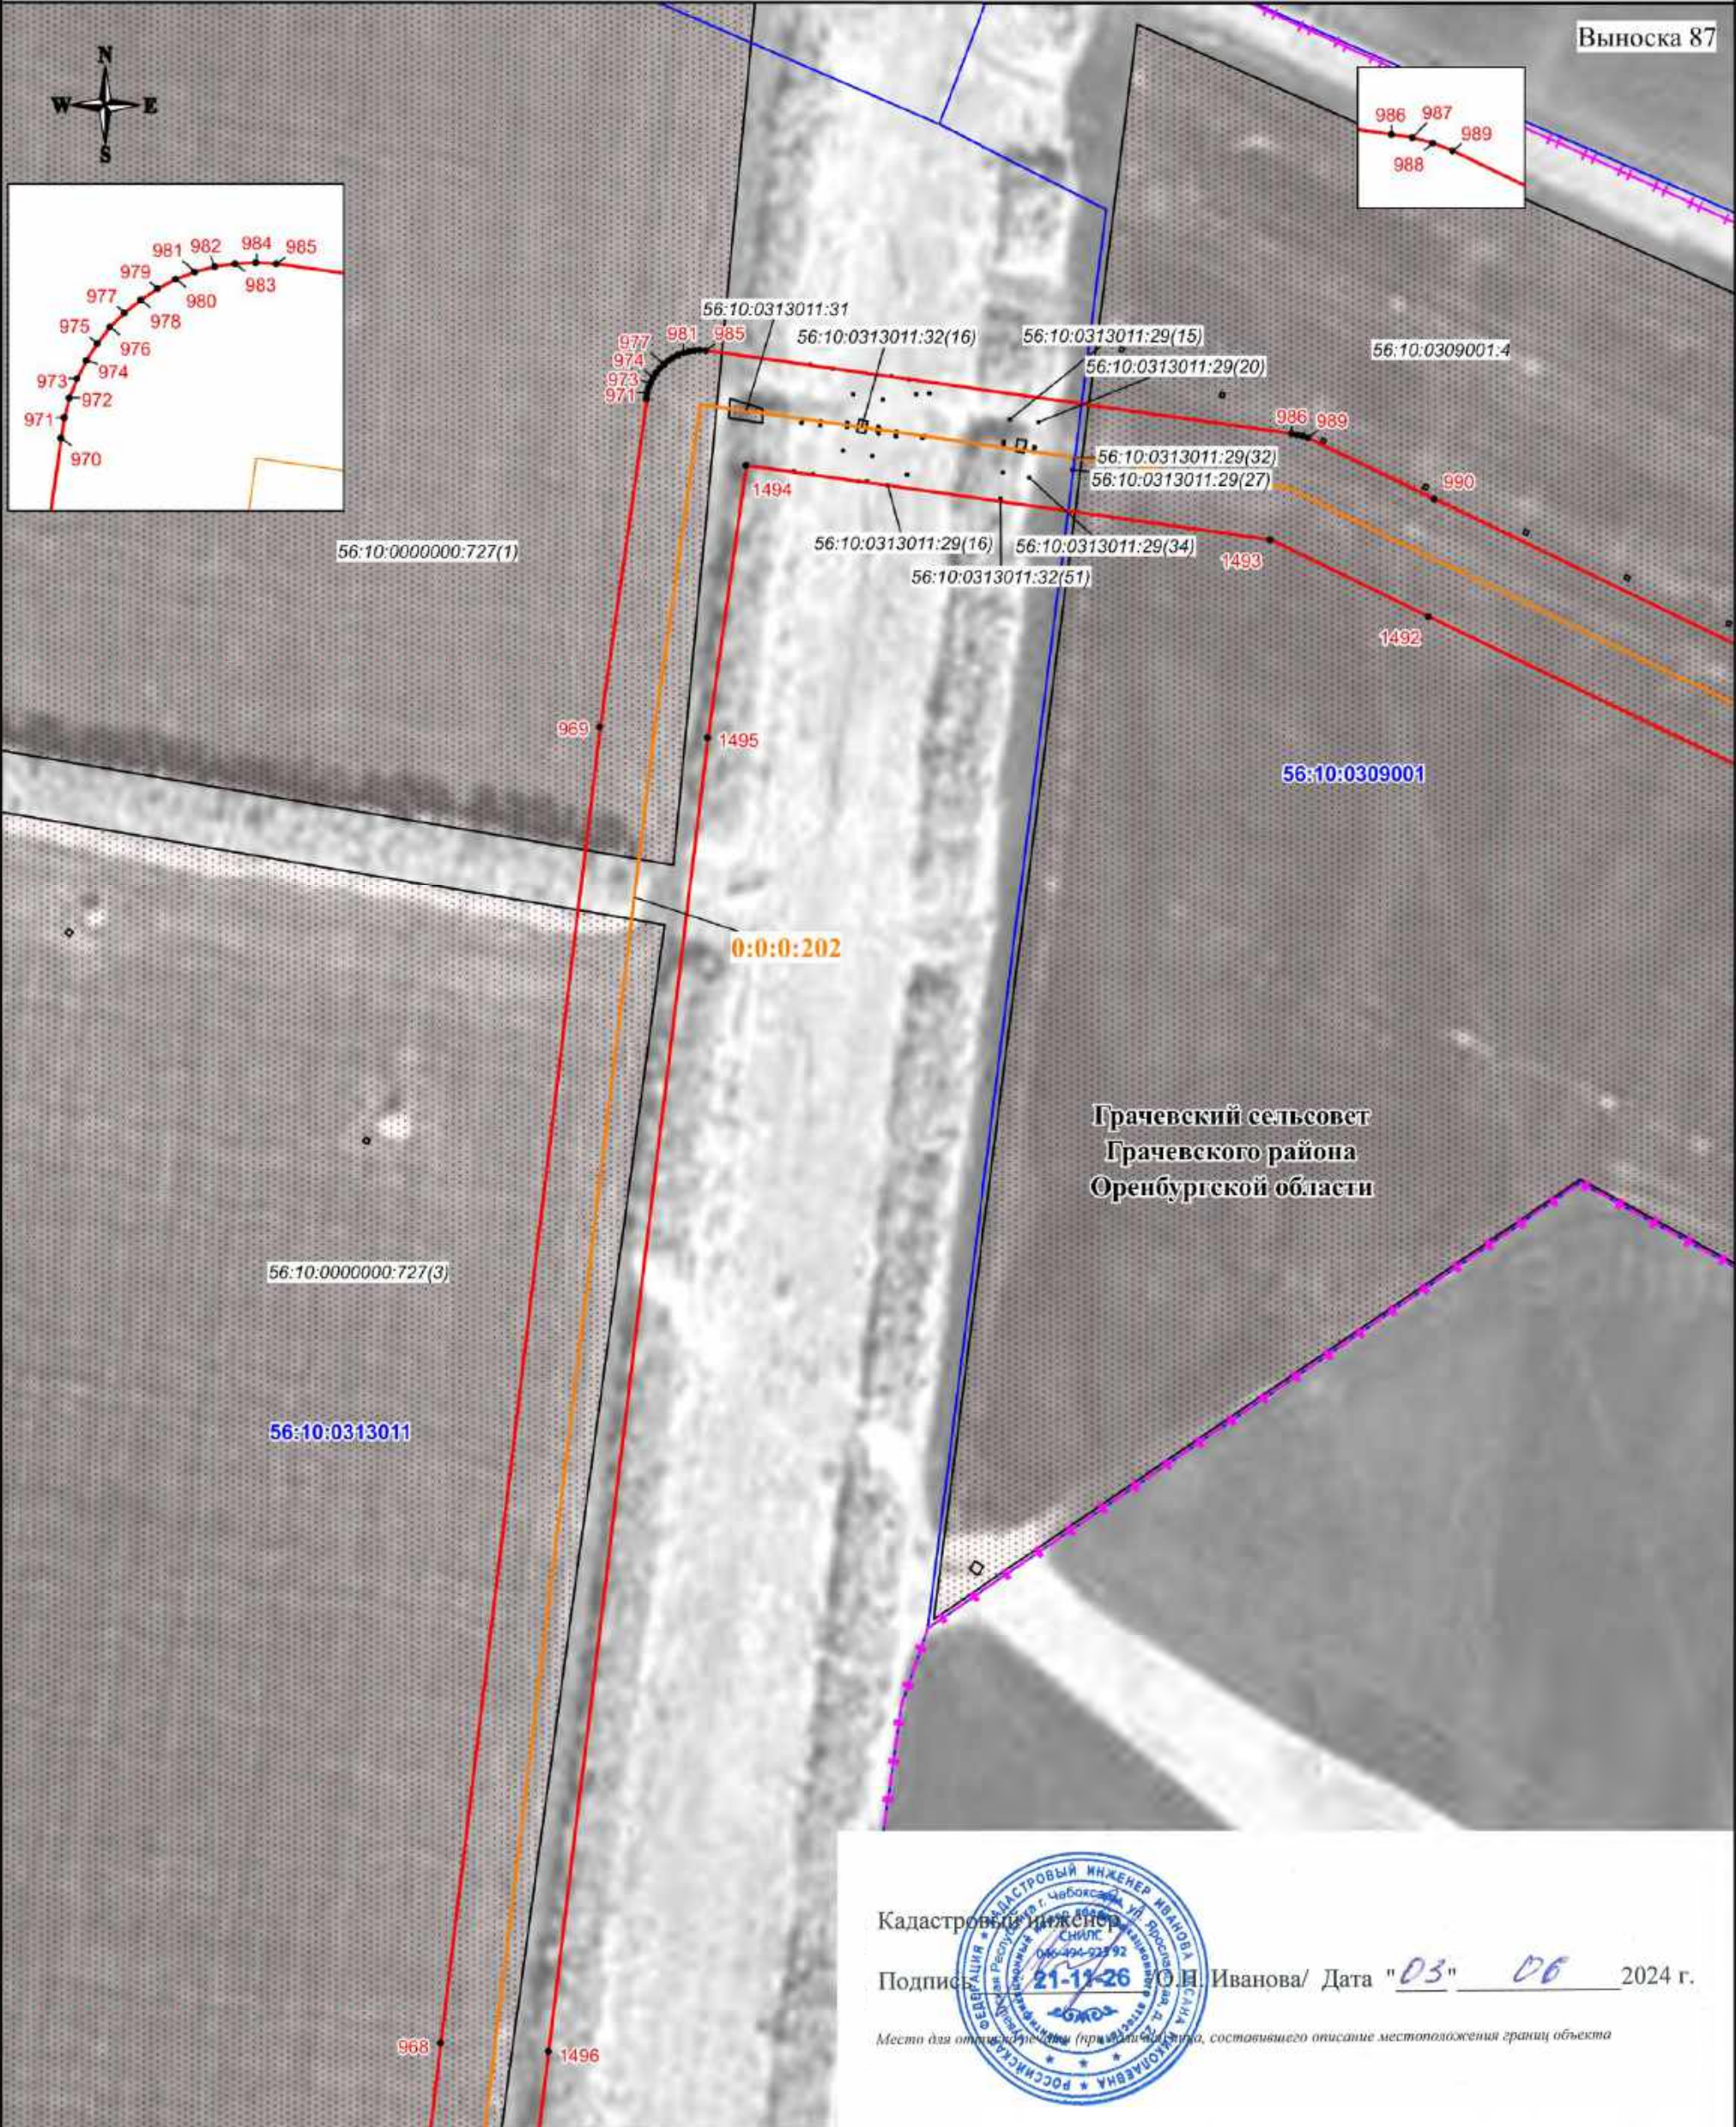

Используемые условные знаки и обозначения:

- проектная граница публичного сервитута
- характерная точка границы публичного сервитута
- номер характерной точки границы публичного сервитута
- граница муниципального образования
- граница кадастрового квартала
- граница земельного участка, сведения о которой имеются в ЕГРН
- ось магистрального нефтепровода

Масштаб 1:3000

56:08:1505001 - номер кадастрового квартала  
56:08:1505001:44 - кадастровый номер земельного участка  
0:0:0:202 - кадастровый номер инженерного сооружения  
Оренбургская область - наименование административно-территориальных образований



СХЕМА РАСПОЛОЖЕНИЯ ГРАНИЦ ПУБЛИЧНОГО СЕРВИТУТА

Публичный сервитут в отношении земель и земельных участков в целях эксплуатации магистрального нефтепровода федерального значения "Линейное сооружение - Магистральный нефтепровод "Покровка-Кротовка" (участок 0-173). Диаметр 500 мм"

Выноска 88



Используемые условные знаки и обозначения:

- проектная граница публичного сервитута
- характеристическая точка границы публичного сервитута
- номер характеристической точки границы публичного сервитута
- граница муниципального образования
- граница кадастрового квартала
- граница земельного участка, сведения о которой имеются в ЕГРН
- ось магистрального нефтепровода

56:08:1505001 - номер кадастрового квартала  
56:08:1505001:44 - кадастровый номер земельного участка  
0:0:0:202 - кадастровый номер инженерного сооружения  
Оренбургская область - наименование административно-территориальных образований

Кадастровый инженер  
Подпись:  О.Н. Иванова/ Дата "03" 06 2024 г.  
Место для отпечатка подписи (при наличии), составившего описание местоположения границ объекта

Масштаб 1:3000



СХЕМА РАСПОЛОЖЕНИЯ ГРАНИЦ ПУБЛИЧНОГО СЕРВИТУТА

Публичный сервитут в отношении земель и земельных участков в целях эксплуатации магистрального нефтепровода федерального значения "Линейное сооружение - Магистральный нефтепровод "Покровка-Кротовка" (участок 0-173). Диаметр 500 мм"

Выноска 89



Используемые условные знаки и обозначения:

- проектная граница публичного сервитута
- характерная точка границы публичного сервитута
- номер характерной точки границы публичного сервитута
- граница муниципального образования
- граница кадастрового квартала
- граница земельного участка, сведения о которой имеются в ЕГРН
- ось магистрального нефтепровода

56:08:1505001 - номер кадастрового квартала  
56:08:1505001:44 - кадастровый номер земельного участка  
0:0:0:202 - кадастровый номер инженерного сооружения  
Оренбургская область - наименование административно-территориальных образований

Кадастровый инженер  
Подпись  О.И. Иванова/ Дата "03" 06 2024 г.  
Место для отпечатка (при наличии), составившего описание местоположения границ объекта

Масштаб 1:3000



СХЕМА РАСПОЛОЖЕНИЯ ГРАНИЦ ПУБЛИЧНОГО СЕРВИТУТА

Публичный сервитут в отношении земель и земельных участков в целях эксплуатации магистрального нефтепровода федерального значения "Линейное сооружение - Магистральный нефтепровод "Покровка-Кротовка" (участок 0-173). Диаметр 500 мм"

Выноска 90



Используемые условные знаки и обозначения:

- проектная граница публичного сервитута
- характеристическая точка границы публичного сервитута
- номер характеристической точки границы публичного сервитута
- граница муниципального образования
- граница кадастрового квартала
- граница земельного участка, сведения о которой имеются в ЕГРН
- ось магистрального нефтепровода

56:08:1505001 - номер кадастрового квартала  
56:08:1505001:44 - кадастровый номер земельного участка  
0:0:0:202 - кадастровый номер инженерного сооружения  
Оренбургская область - наименование административно-территориальных образований

Кадастровый инженер  
Подпись: [подпись] / Дата "03" 06 2024 г.  
Место для отпечатка (подпись) лица, составившего описание местоположения границ объекта


Масштаб 1:3000



# СХЕМА РАСПОЛОЖЕНИЯ ГРАНИЦ ПУБЛИЧНОГО СЕРВИТУТА

Публичный сервитут в отношении земель и земельных участков в целях эксплуатации магистрального нефтепровода федерального значения "Линейное сооружение - Магистральный нефтепровод "Покровка-Кротовка" (участок 0-173). Диаметр 500 мм"

Выноска 91

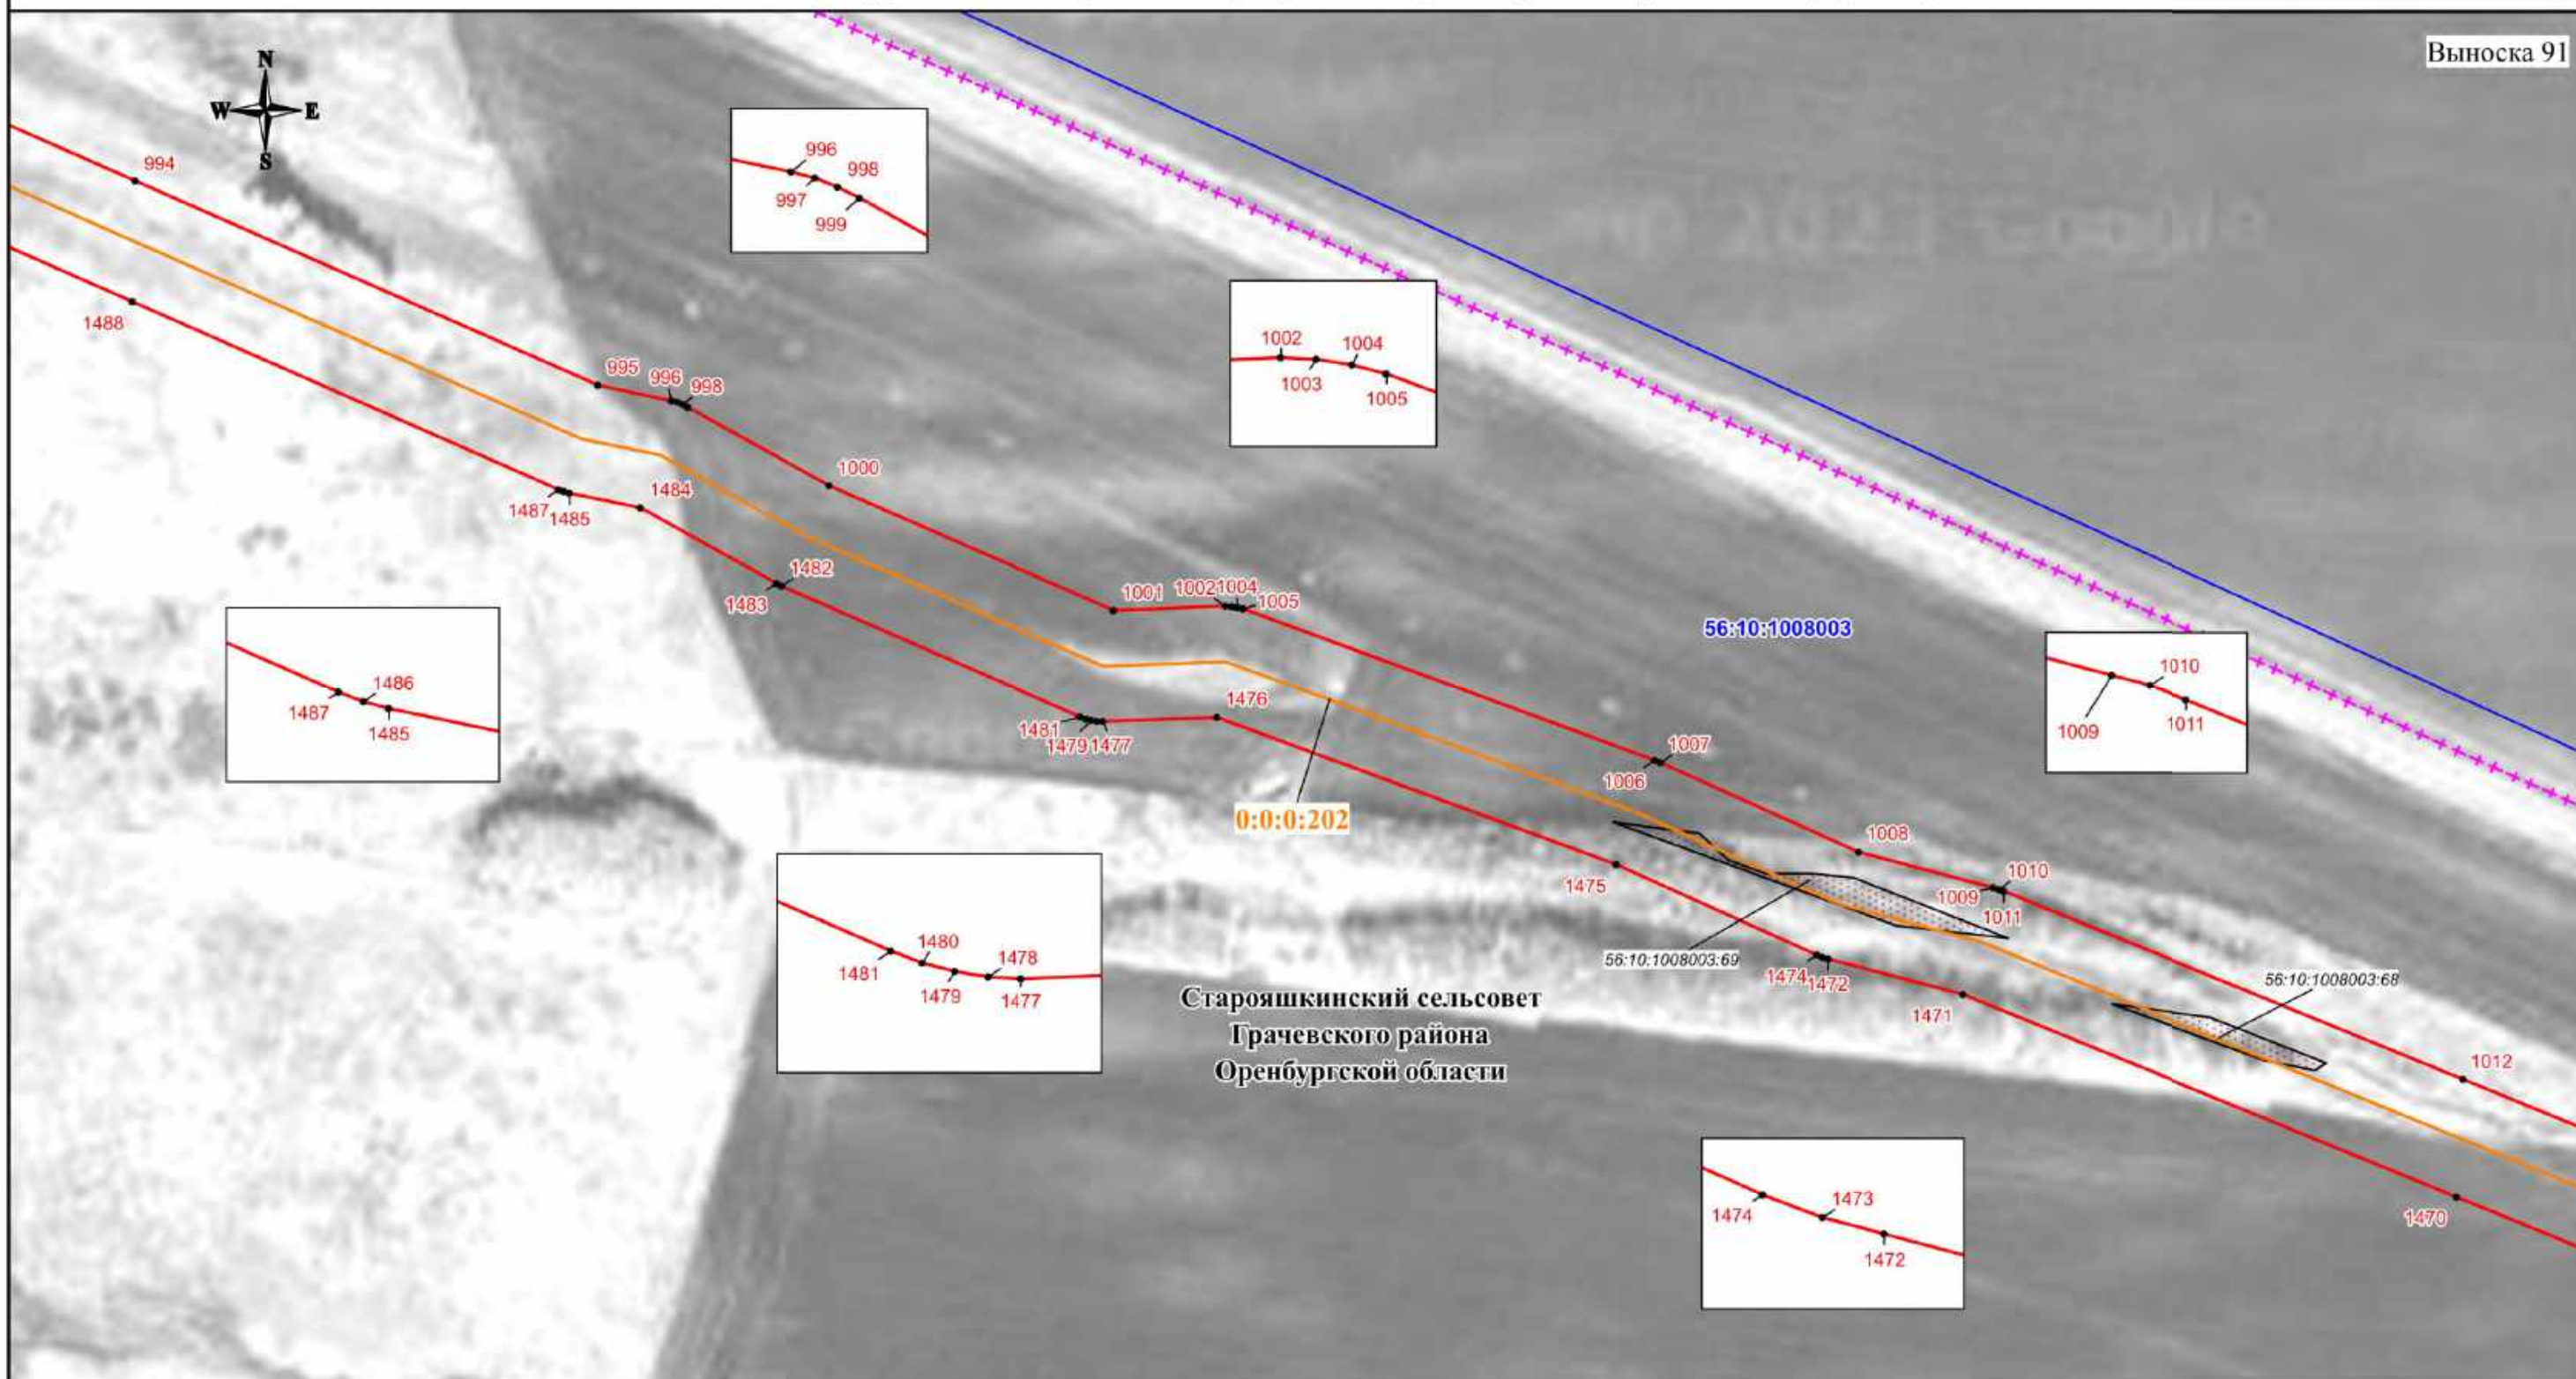

## Используемые условные знаки и обозначения:

- проектная граница публичного сервитута
- - характерная точка границы публичного сервитута
- 1 - номер характерной точки границы публичного сервитута
- - - - - граница муниципального образования
- - - - - граница кадастрового квартала
- ▨ - граница земельного участка, сведения о которой имеются в ЕГРН
- - - - - ось магистрального нефтепровода

56:08:1505001 - номер кадастрового квартала  
56:08:1505001:44 - кадастровый номер земельного участка  
0:0:0:202 - кадастровый номер инженерного сооружения  
Оренбургская область - наименование административно-территориальных образований



Кадастровый инженер  
Подпись О.И. Иванова/ Дата "03" 06 2024 г.

Место для отпечатка (подпись) лица, составившего описание местоположения границ объекта

Масштаб 1:3000



СХЕМА РАСПОЛОЖЕНИЯ ГРАНИЦ ПУБЛИЧНОГО СЕРВИТУТА

Публичный сервитут в отношении земель и земельных участков в целях эксплуатации магистрального нефтепровода федерального значения "Линейное сооружение - Магистральный нефтепровод "Покровка-Кротовка" (участок 0-173). Диаметр 500 мм"

Выноска 92



Используемые условные знаки и обозначения:

- проектная граница публичного сервитута
- характерная точка границы публичного сервитута
- номер характерной точки границы публичного сервитута
- граница муниципального образования
- граница кадастрового квартала
- граница земельного участка, сведения о которой имеются в ЕГРН
- ось магистрального нефтепровода

56:08:1505001 - номер кадастрового квартала  
56:08:1505001:44 - кадастровый номер земельного участка  
0:0:0:202 - кадастровый номер инженерного сооружения  
Оренбургская область - наименование административно-территориальных образований



Кадастровый инженер  
Подпись: О.И. Иванова/ Дата "03" 06 2024 г.

Место для отпечатка печати (примечание: не требуется, составившего описание местоположения границ объекта)

Масштаб 1:3000



СХЕМА РАСПОЛОЖЕНИЯ ГРАНИЦ ПУБЛИЧНОГО СЕРВИТУТА

Публичный сервитут в отношении земель и земельных участков в целях эксплуатации магистрального нефтепровода федерального значения "Линейное сооружение - Магистральный нефтепровод "Покровка-Кротовка" (участок 0-173). Диаметр 500 мм"

Выноска 93



Используемые условные знаки и обозначения:

- проектная граница публичного сервитута
- характерная точка границы публичного сервитута
- номер характерной точки границы публичного сервитута
- граница муниципального образования
- граница кадастрового квартала
- граница земельного участка, сведения о которой имеются в ЕГРН
- ось магистрального нефтепровода

56:08:1505001 - номер кадастрового квартала  
56:08:1505001:44 - кадастровый номер земельного участка  
0:0:0:202 - кадастровый номер инженерного сооружения  
Оренбургская область - наименование административно-территориальных образований

Кадастровый инженер  
Подпись: О.И. Иванова/ Дата "03" 06 2024 г.  
Место для отложения (примечание: место, составившего описание местоположения границ объекта)


Масштаб 1:3000



# СХЕМА РАСПОЛОЖЕНИЯ ГРАНИЦ ПУБЛИЧНОГО СЕРВИТУТА

Публичный сервитут в отношении земель и земельных участков в целях эксплуатации магистрального нефтепровода федерального значения "Линейное сооружение - Магистральный нефтепровод "Покровка-Кротовка" (участок 0-173). Диаметр 500 мм"

Выноска 94

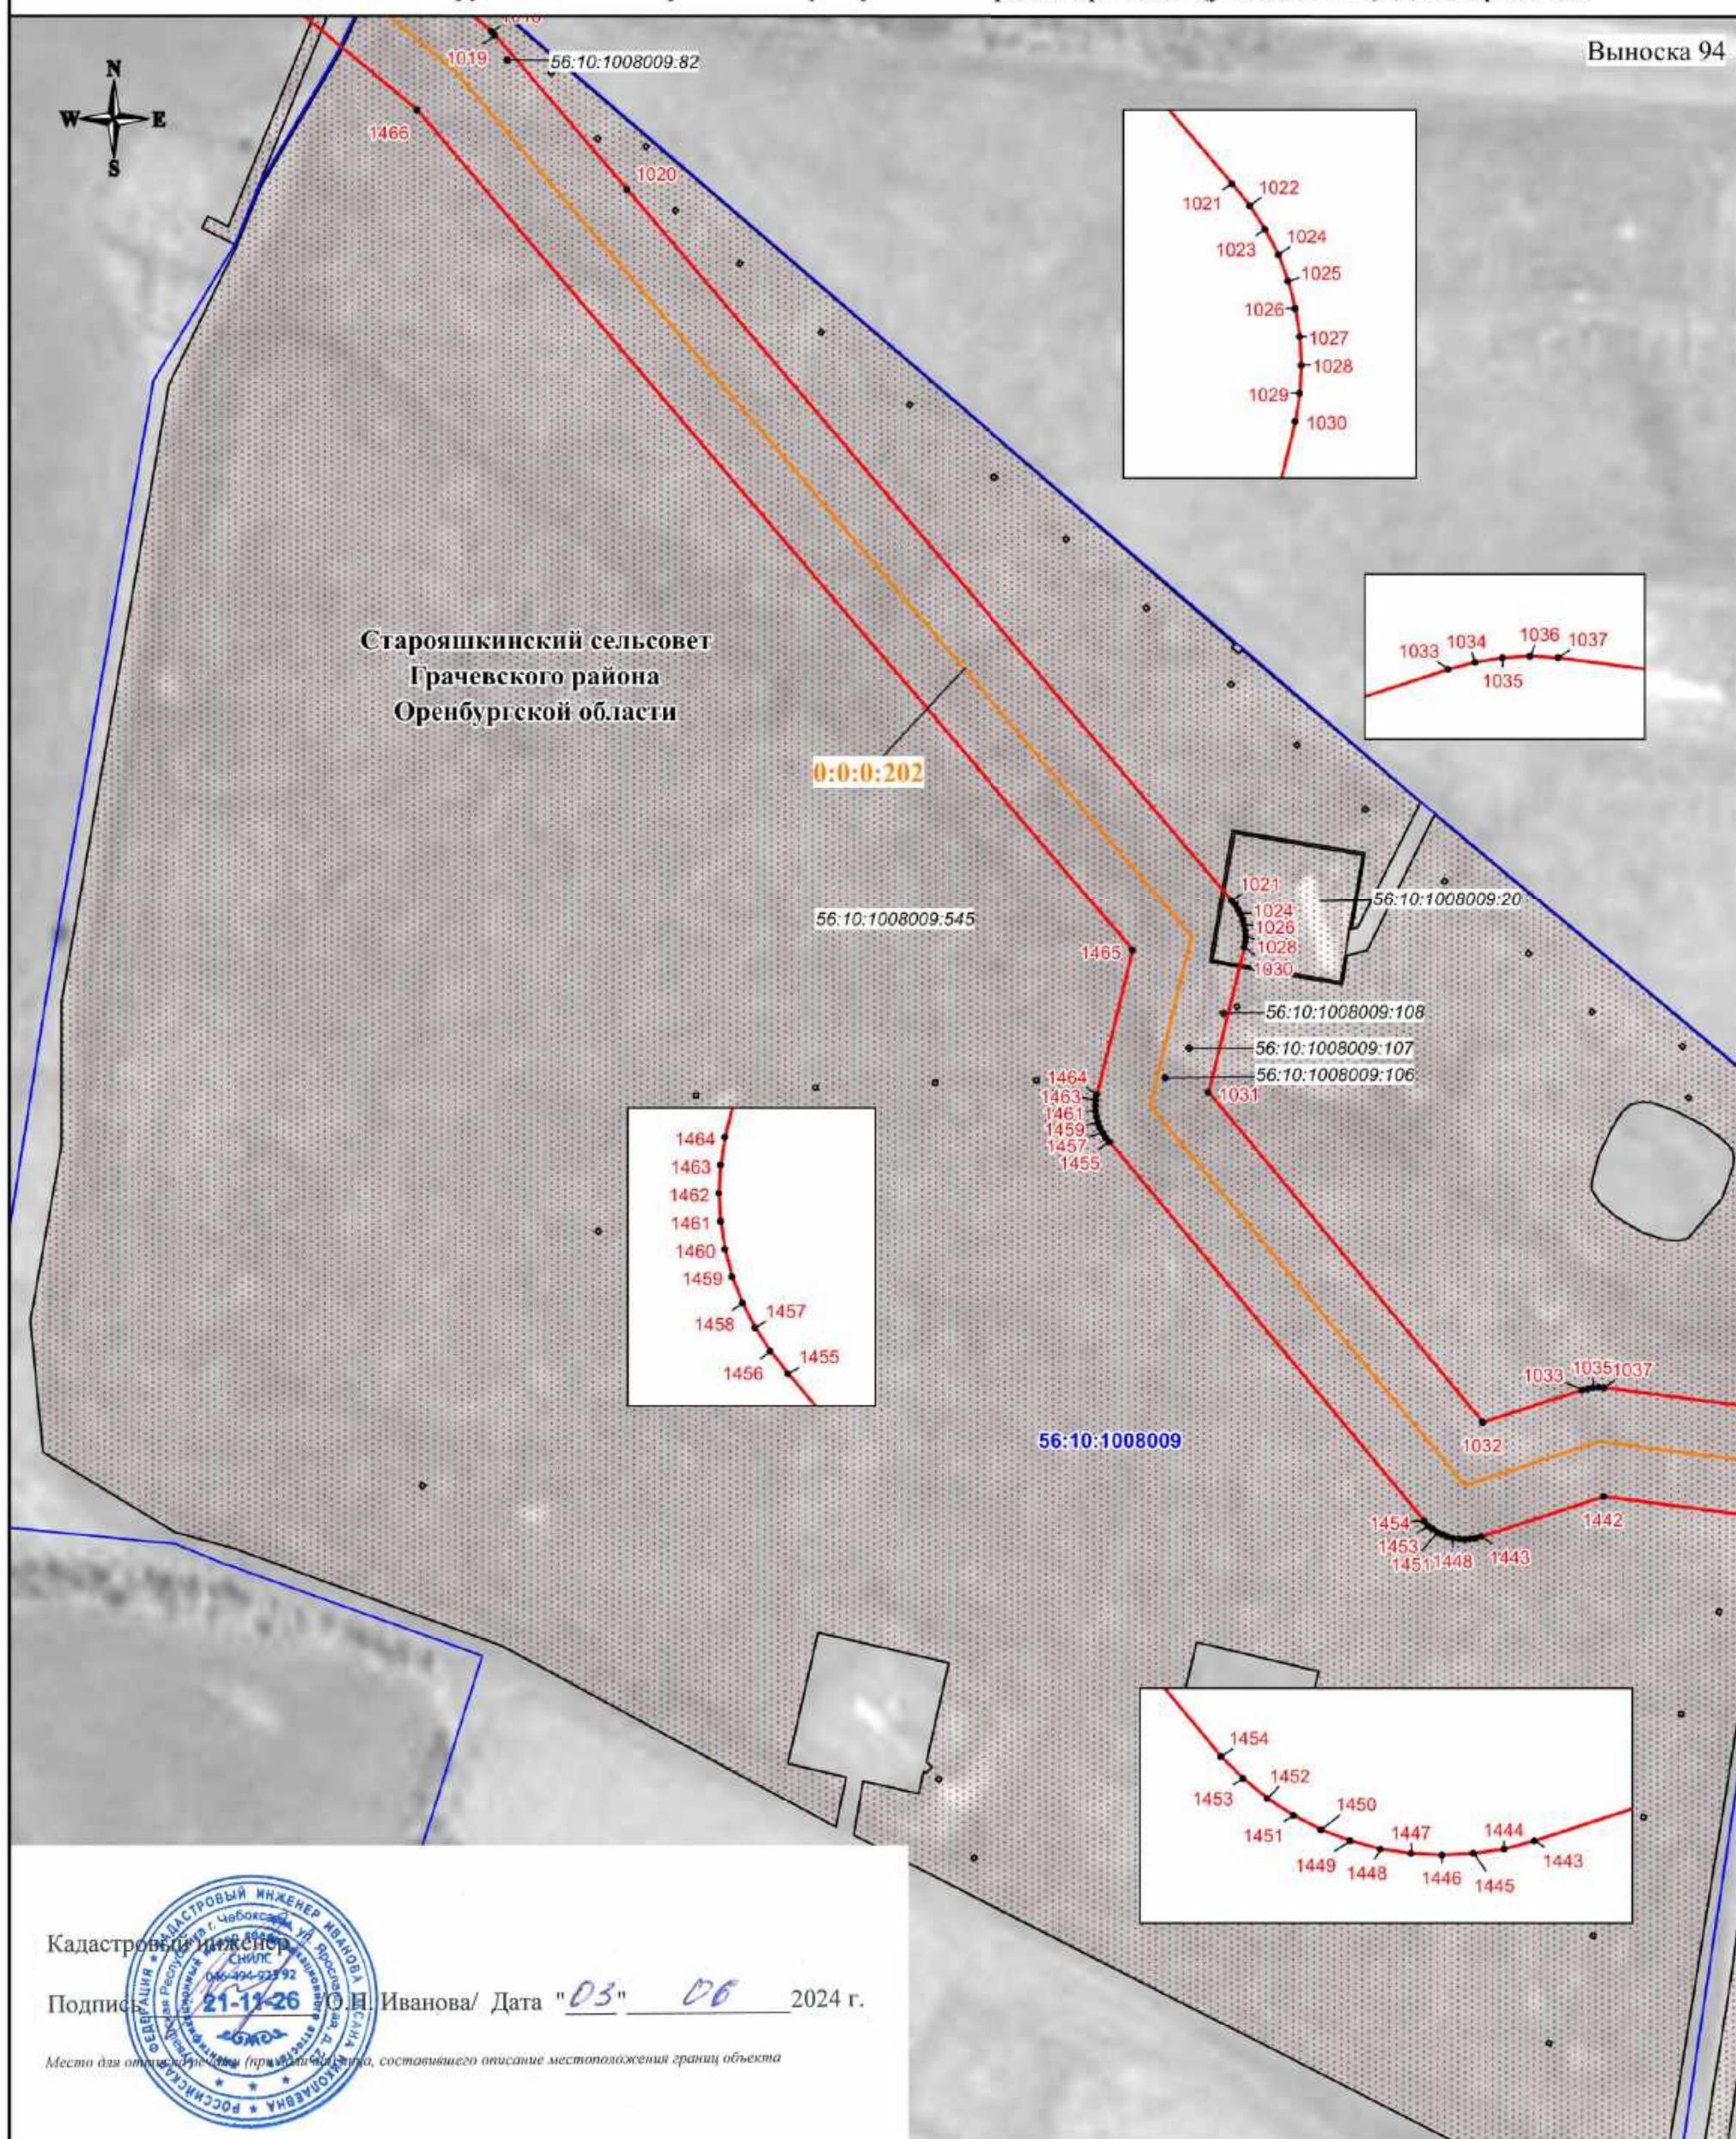




### СХЕМА РАСПОЛОЖЕНИЯ ГРАНИЦ ПУБЛИЧНОГО СЕРВИТУТА

Публичный сервитут в отношении земель и земельных участков в целях эксплуатации магистрального нефтепровода федерального значения "Линейное сооружение - Магистральный нефтепровод "Покровка-Кротовка" (участок 0-173). Диаметр 500 мм"

### Выноска 95

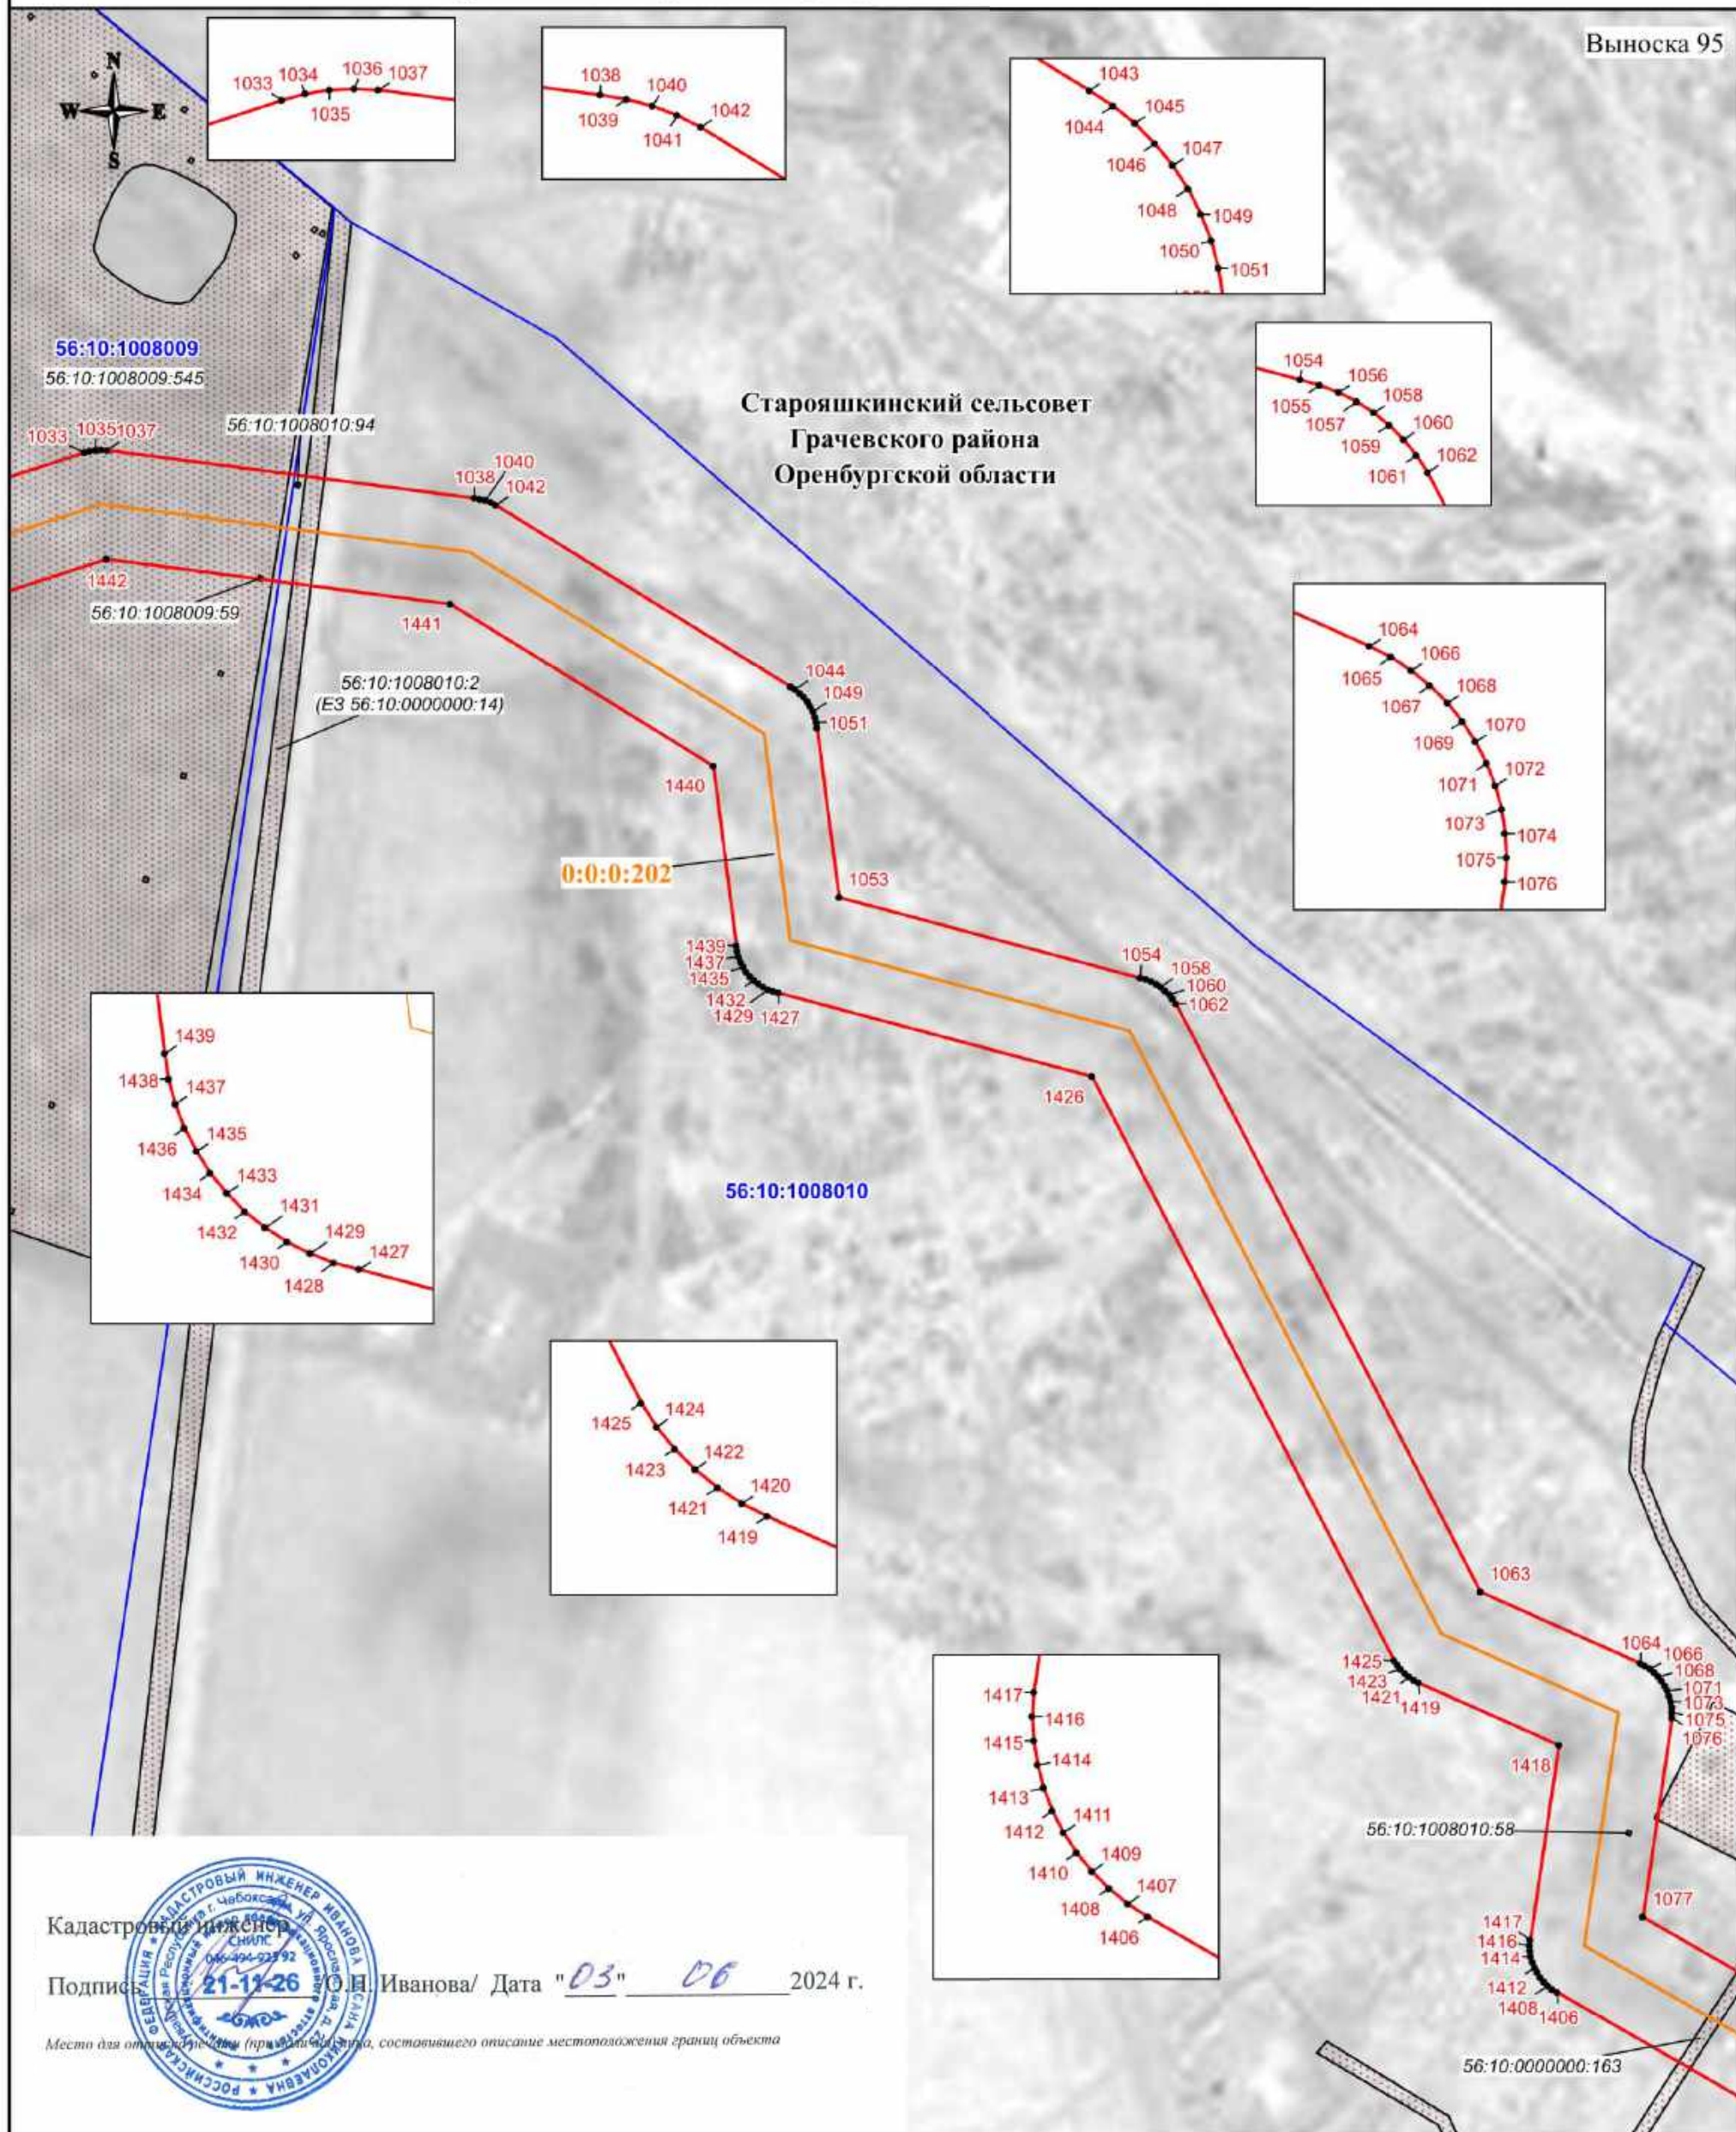

Кадастровый инженер

Подпись:

О.И. Иванова/ Дата "03" 06 2024 г.

Место для отписки не дано (примечание к плану, составившего описание местоположения границ объекта)

**Масштаб 1:3000**

**Используемые условные знаки и обозначения:**

-  - проектная граница публичного сервитута
-  - характерная точка границы публичного сервитута
-  - номер характерной точки границы публичного сервитута
-  - граница муниципального образования
-  - граница кадастрового квартала
-  - граница земельного участка, сведения о которой имеются в ЕГРН
-  - ось магистрального нефтепровода

**56:08:1505001** - номер кадастрового квартала

56:08:1505001:44 - кадастровый номер земельного участка

0:0:0:202 - кадастровый номер инженерного сооружения


**Оренбургская** - наименование административно-территориальных  
область образований



# СХЕМА РАСПОЛОЖЕНИЯ ГРАНИЦ ПУБЛИЧНОГО СЕРВИТУТА

Публичный сервитут в отношении земель и земельных участков в целях эксплуатации магистрального нефтепровода федерального значения "Линейное сооружение - Магистральный нефтепровод "Покровка-Кротовка" (участок 0-173). Диаметр 500 мм"

Выноска 96

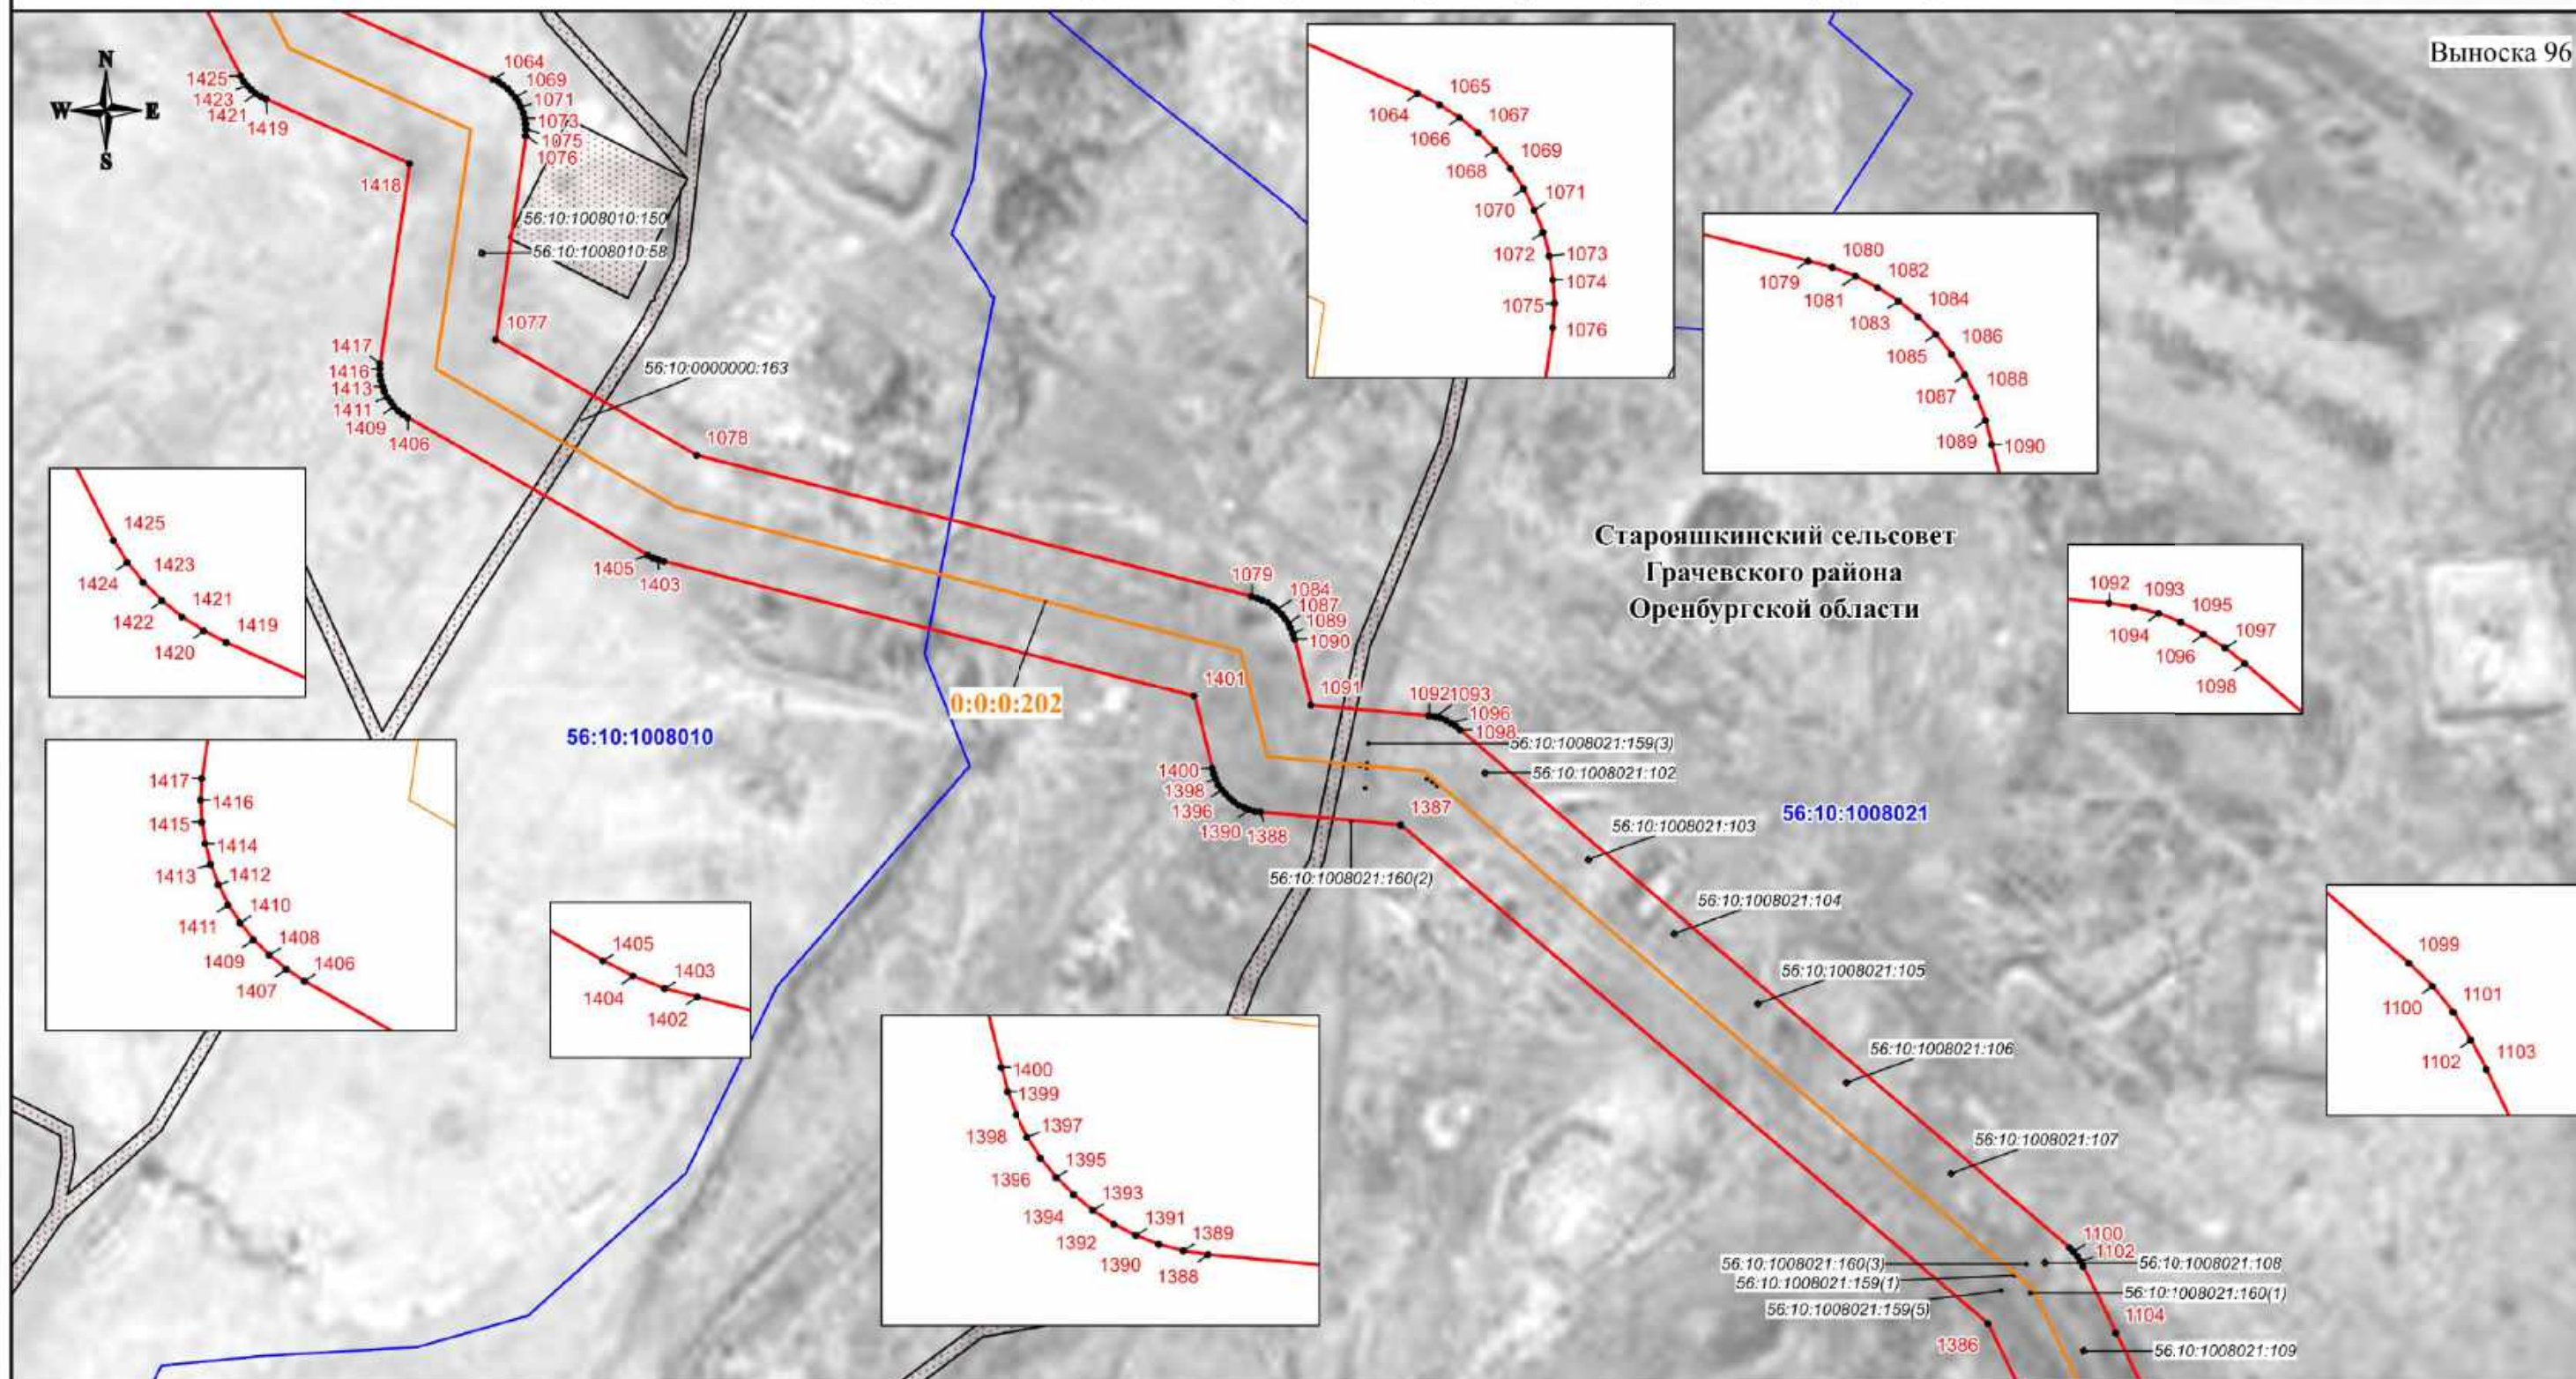

## Используемые условные знаки и обозначения:

- проектная граница публичного сервитута
- - характерная точка границы публичного сервитута
- 1 - номер характерной точки границы публичного сервитута
- - - - - граница муниципального образования
- граница кадастрового квартала
- граница земельного участка, сведения о которой имеются в ЕГРН
- ось магистрального нефтепровода

56:08:1505001 - номер кадастрового квартала  
 56:08:1505001:44 - кадастровый номер земельного участка  
 0:0:0:202 - кадастровый номер инженерного сооружения  
 Оренбургская область - наименование административно-территориальных образований

Кадастровый инженер  
 Подпись: О.И. Иванова/ Дата "03" 06 2024 г.


Место для отпечатка печати (проставляется, составившего описание местоположения границ объекта)

Масштаб 1:3000



# СХЕМА РАСПОЛОЖЕНИЯ ГРАНИЦ ПУБЛИЧНОГО СЕРВИТУТА

Публичный сервитут в отношении земель и земельных участков в целях эксплуатации магистрального нефтепровода федерального значения "Линейное сооружение - Магистральный нефтепровод "Покровка-Кротовка" (участок 0-173). Диаметр 500 мм"

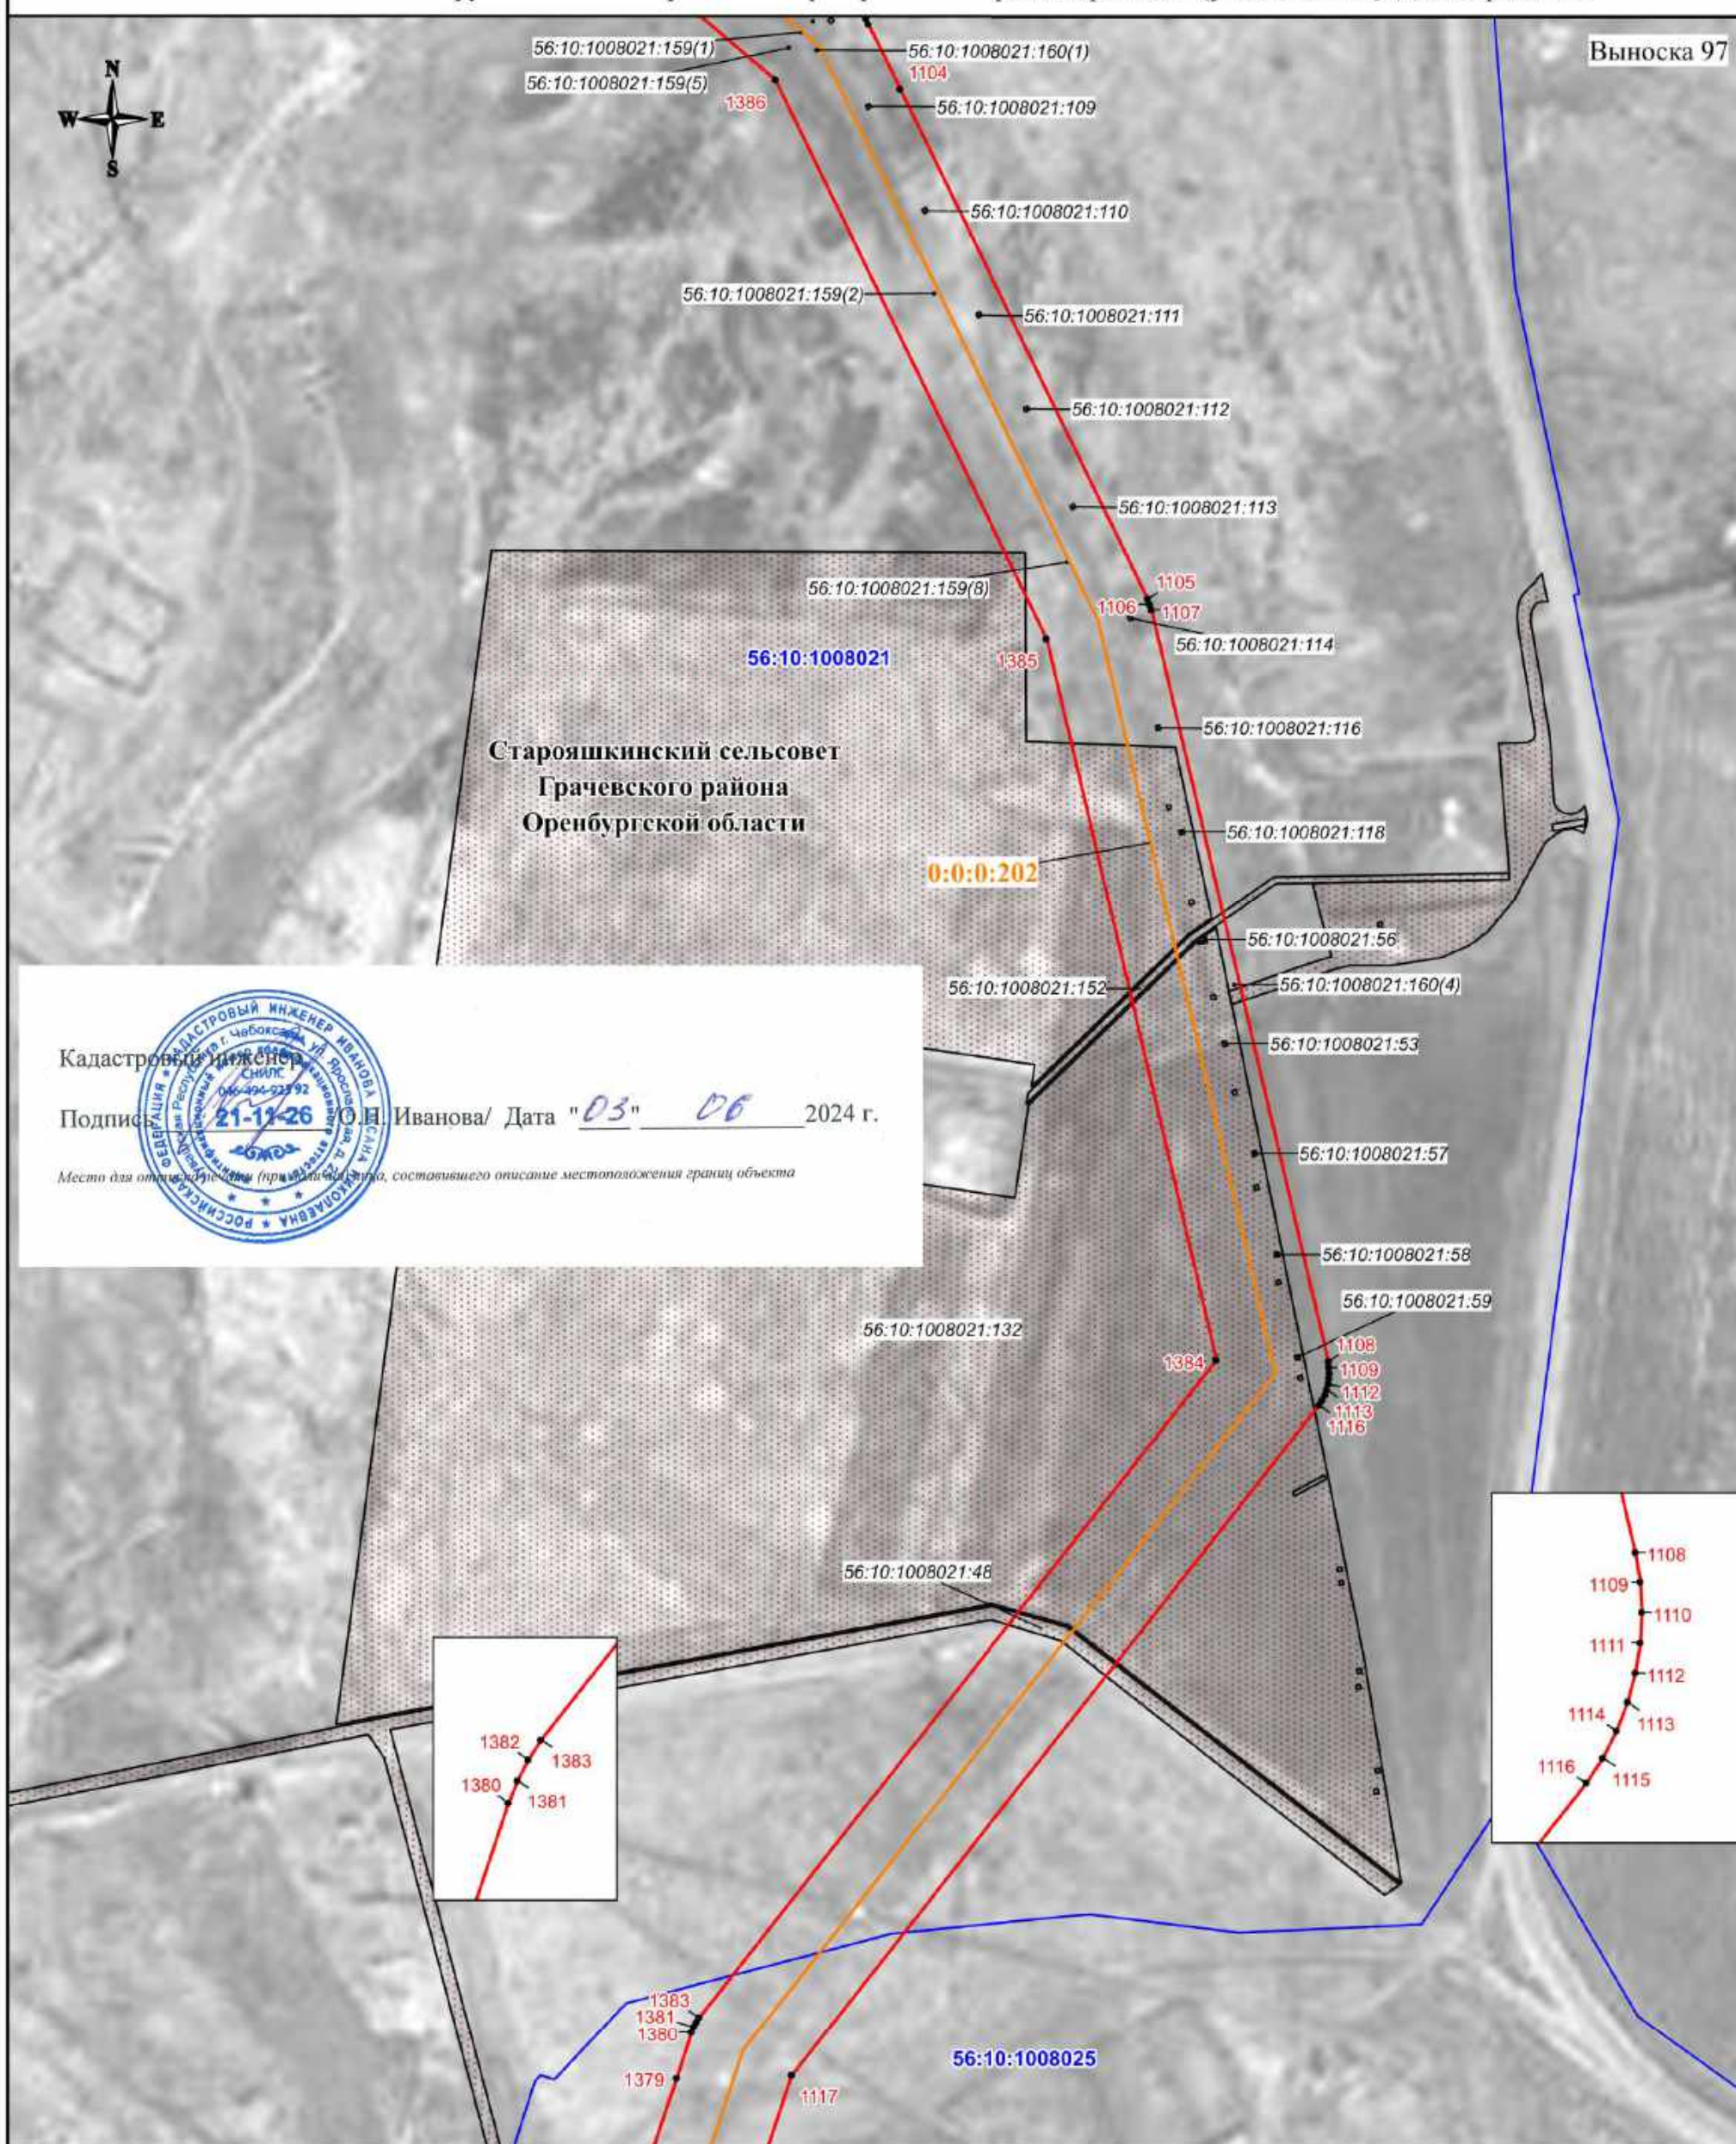

## Используемые условные знаки и обозначения:

- проектная граница публичного сервитута
- характерная точка границы публичного сервитута
- 1 - номер характерной точки границы публичного сервитута
- граница муниципального образования
- граница кадастрового квартала
- граница земельного участка, сведения о которой имеются в ЕГРН
- ось магистрального нефтепровода


- 56:08:1505001 - номер кадастрового квартала
- 56:08:1505001:44 - кадастровый номер земельного участка
- 0:0:0:202 - кадастровый номер инженерного сооружения
- Оренбургская область - наименование административно-территориальных образований



СХЕМА РАСПОЛОЖЕНИЯ ГРАНИЦ ПУБЛИЧНОГО СЕРВИТУТА

Публичный сервитут в отношении земель и земельных участков в целях эксплуатации магистрального нефтепровода федерального значения "Линейное сооружение - Магистральный нефтепровод "Покровка-Кротовка" (участок 0-173). Диаметр 500 мм"


Выноска 98

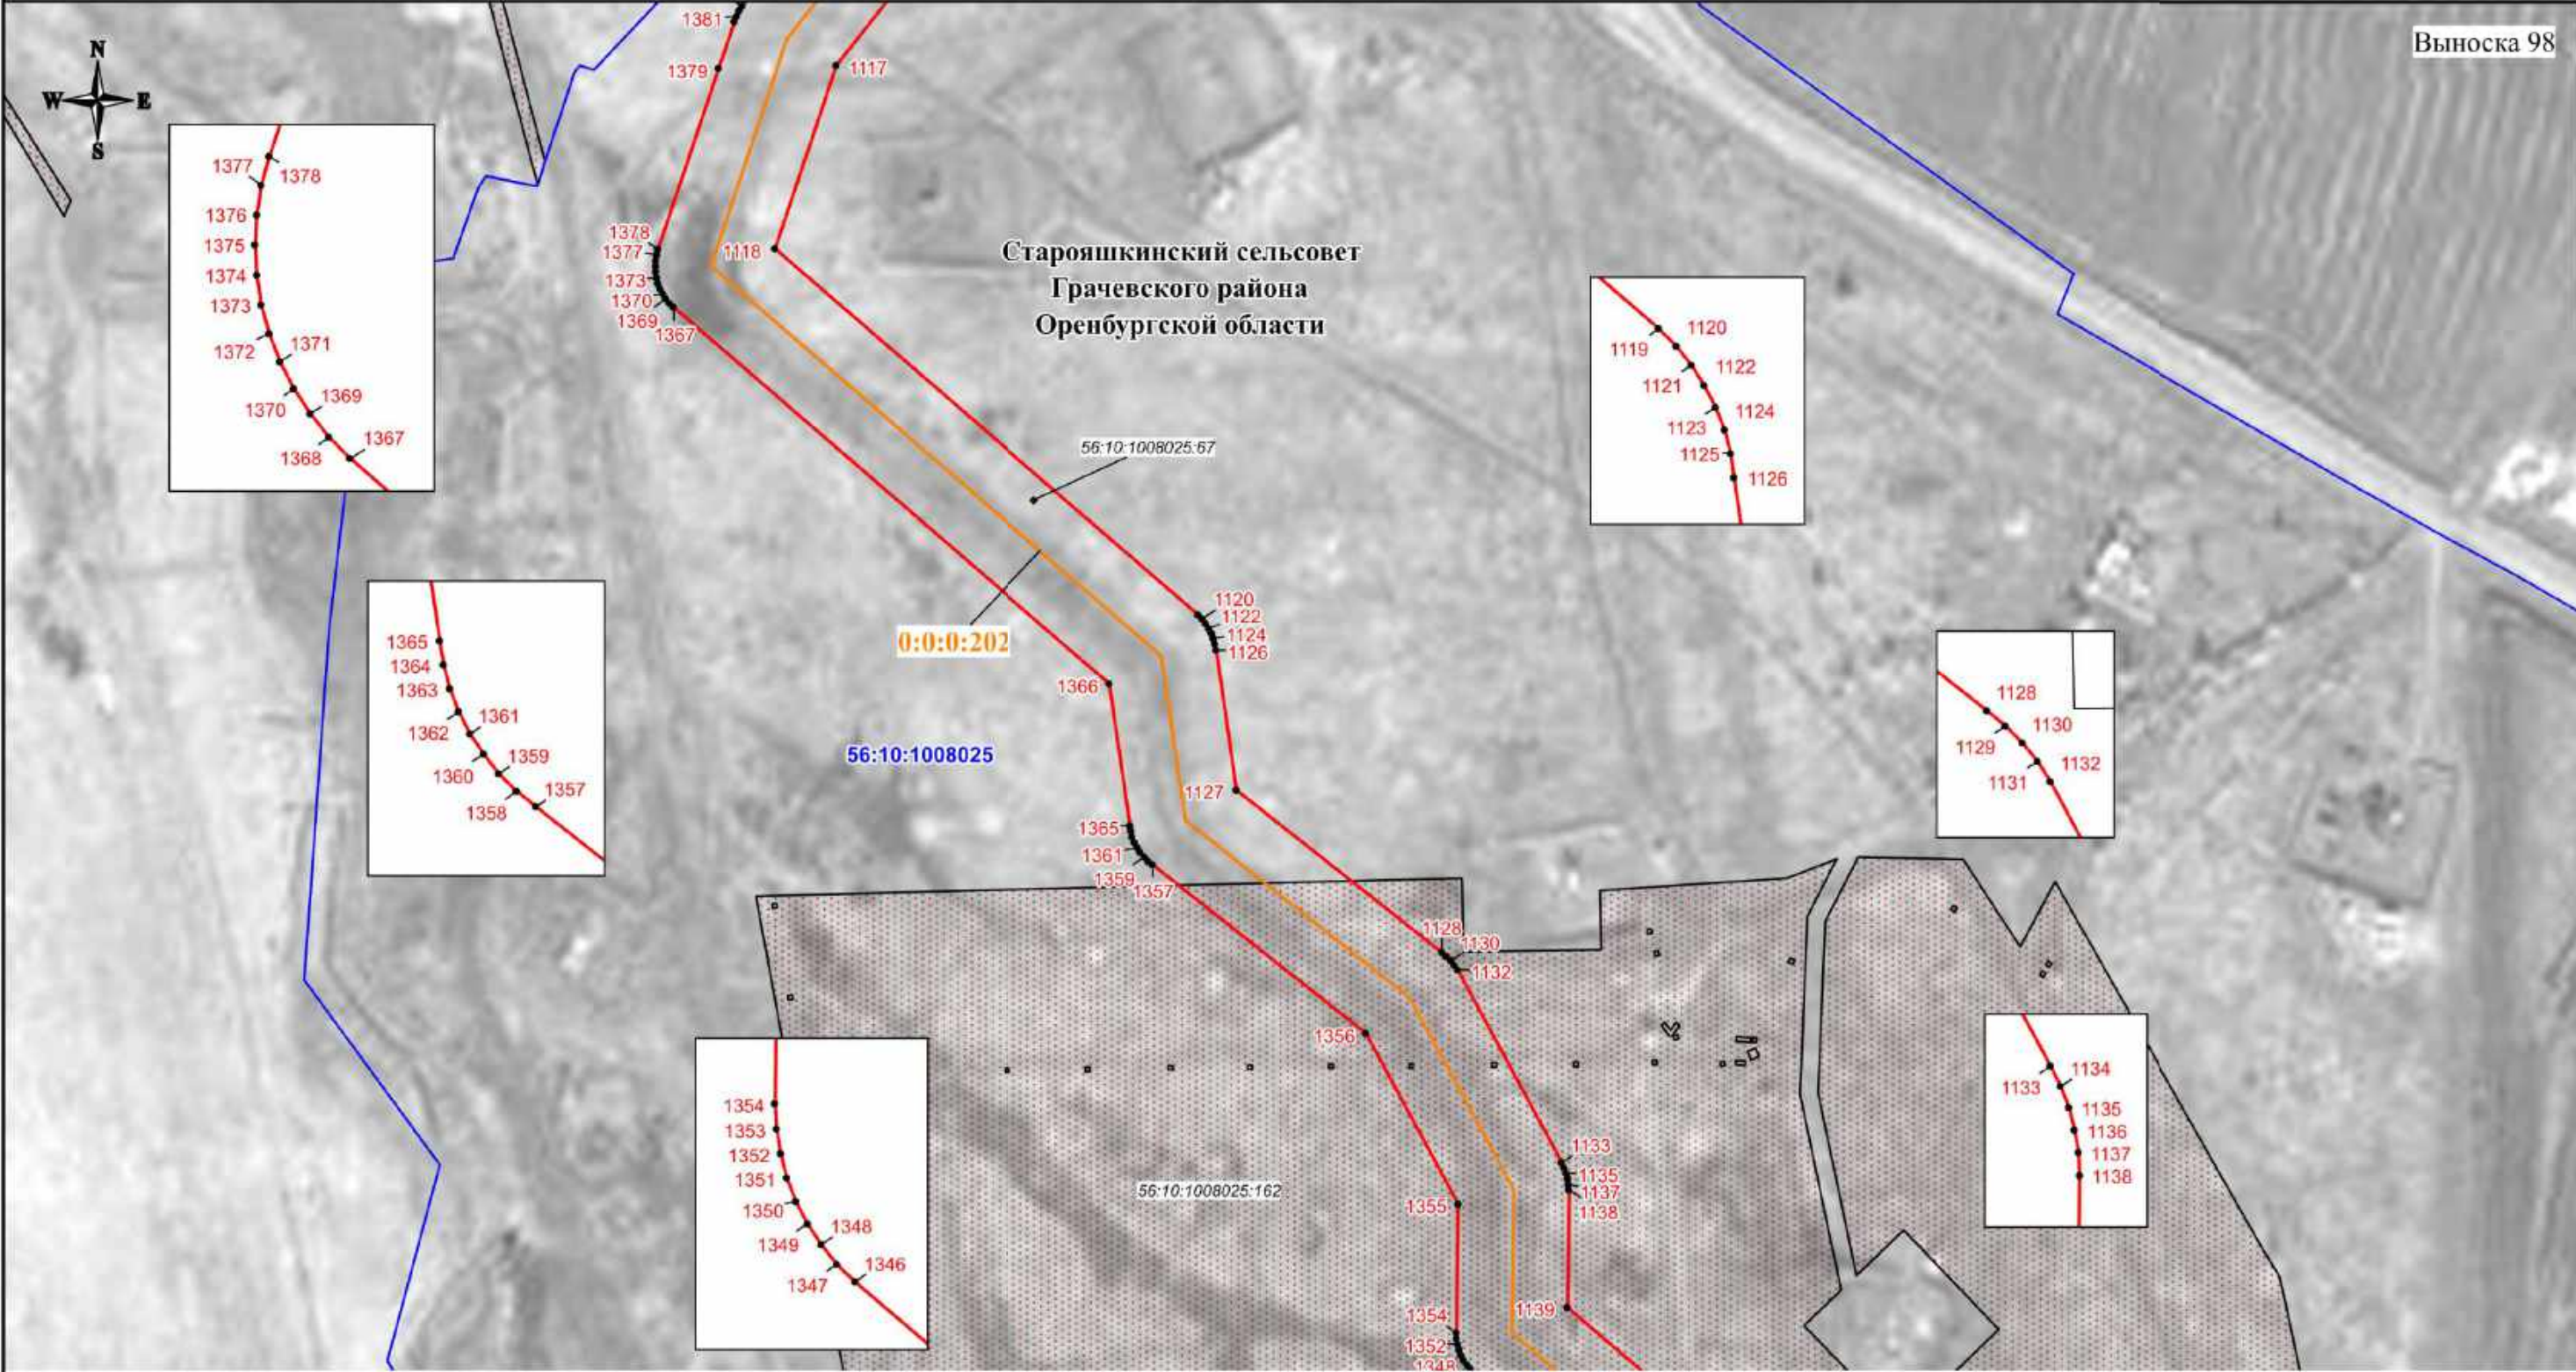

Используемые условные знаки и обозначения:

- проектная граница публичного сервитута
- характерная точка границы публичного сервитута
- номер характерной точки границы публичного сервитута
- граница муниципального образования
- граница кадастрового квартала
- граница земельного участка, сведения о которой имеются в ЕГРН
- ось магистрального нефтепровода

56:08:1505001 - номер кадастрового квартала  
56:08:1505001:44 - кадастровый номер земельного участка  
0:0:0:202 - кадастровый номер инженерного сооружения  
Оренбургская область - наименование административно-территориальных образований

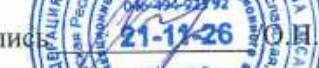Кадастровый инженер  
Подпись:  О.И. Иванова/ Дата "03" 06 2024 г.


Место для отпечатка печати (проставить штамп, составивший описание местоположения границ объекта)

Масштаб 1:3000



# СХЕМА РАСПОЛОЖЕНИЯ ГРАНИЦ ПУБЛИЧНОГО СЕРВИТУТА

Публичный сервитут в отношении земель и земельных участков в целях эксплуатации магистрального нефтепровода федерального значения "Линейное сооружение - Магистральный нефтепровод "Покровка-Кротовка" (участок 0-173). Диаметр 500 мм"

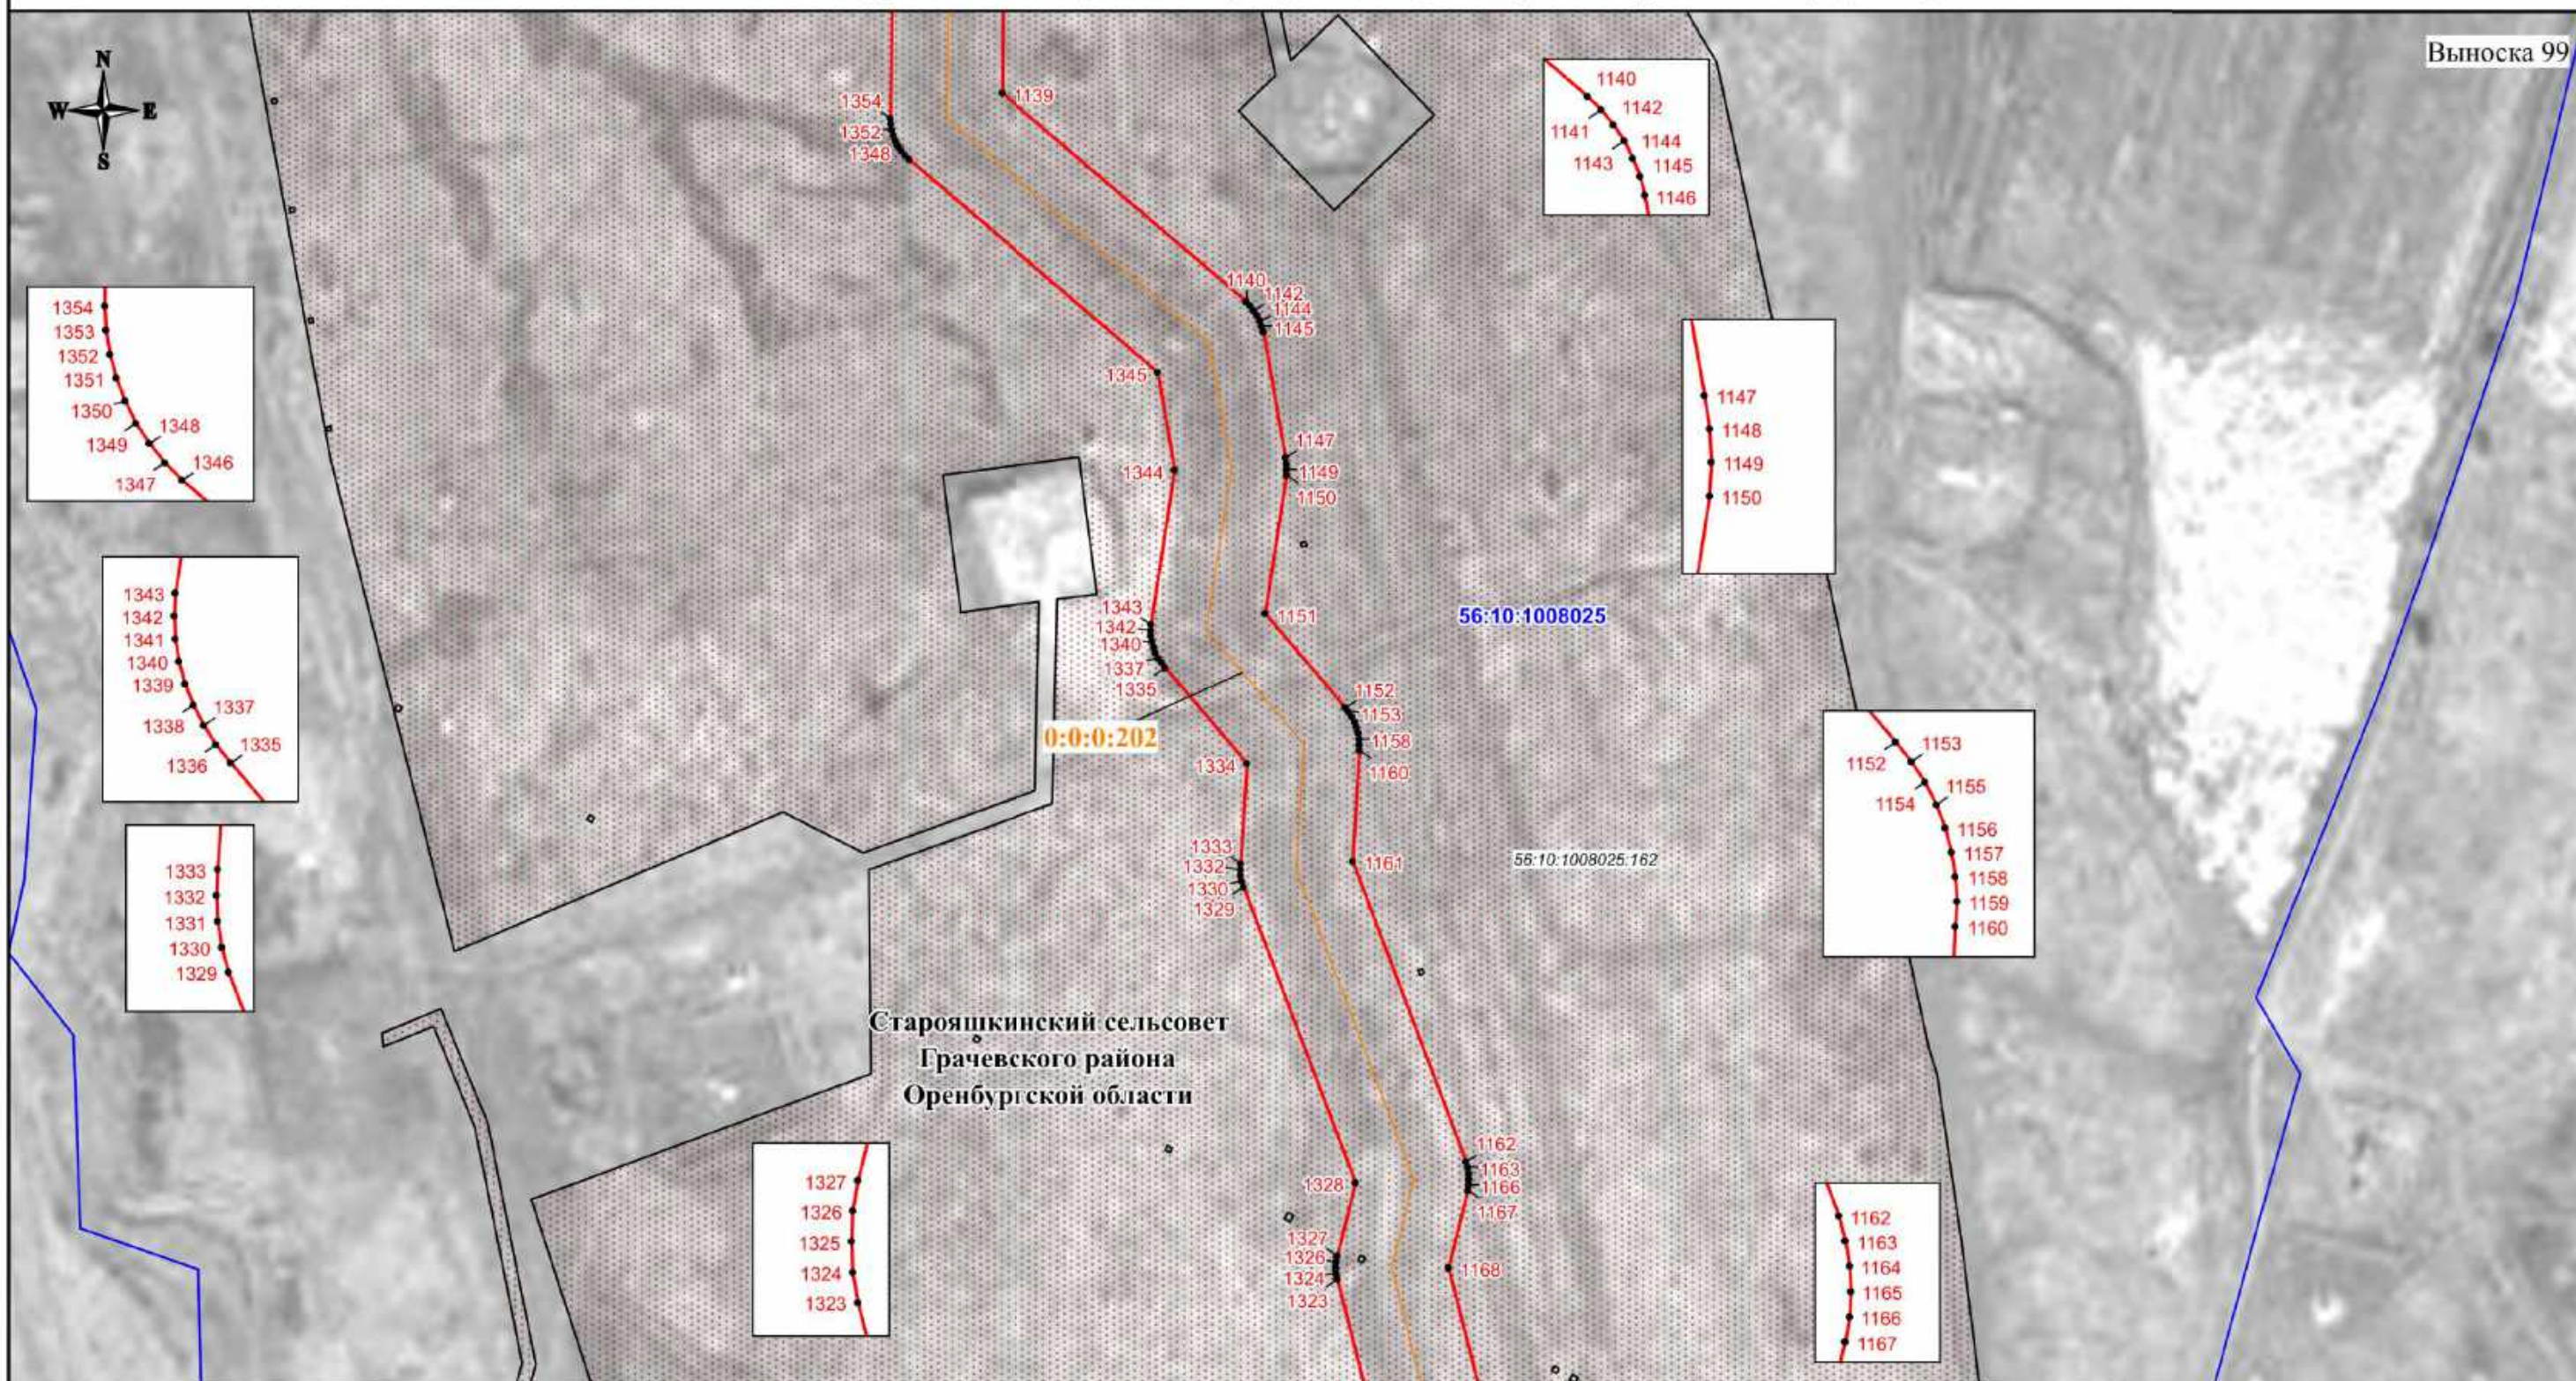

## Используемые условные знаки и обозначения:

- проектная граница публичного сервитута
- характерная точка границы публичного сервитута
- номер характерной точки границы публичного сервитута
- граница муниципального образования
- граница кадастрового квартала
- граница земельного участка, сведения о которой имеются в ЕГРН
- ось магистрального нефтепровода

56:08:1505001

56:08:1505001:44

0:0:0:202

Оренбургская область

- номер кадастрового квартала
- кадастровый номер земельного участка
- кадастровый номер инженерного сооружения
- наименование административно-территориальных образований

Кадастровый инженер

Подпись: О.Н. Иванова/ Дата "03" 06 2024 г.

Место для отпечатка (подпись) лица, составившего описание местоположения границ объекта


Масштаб 1:3000



СХЕМА РАСПОЛОЖЕНИЯ ГРАНИЦ ПУБЛИЧНОГО СЕРВИТУТА

Публичный сервитут в отношении земель и земельных участков в целях эксплуатации магистрального нефтепровода федерального значения "Линейное сооружение - Магистральный нефтепровод "Покровка-Кротовка" (участок 0-173). Диаметр 500 мм"

Выноска 100

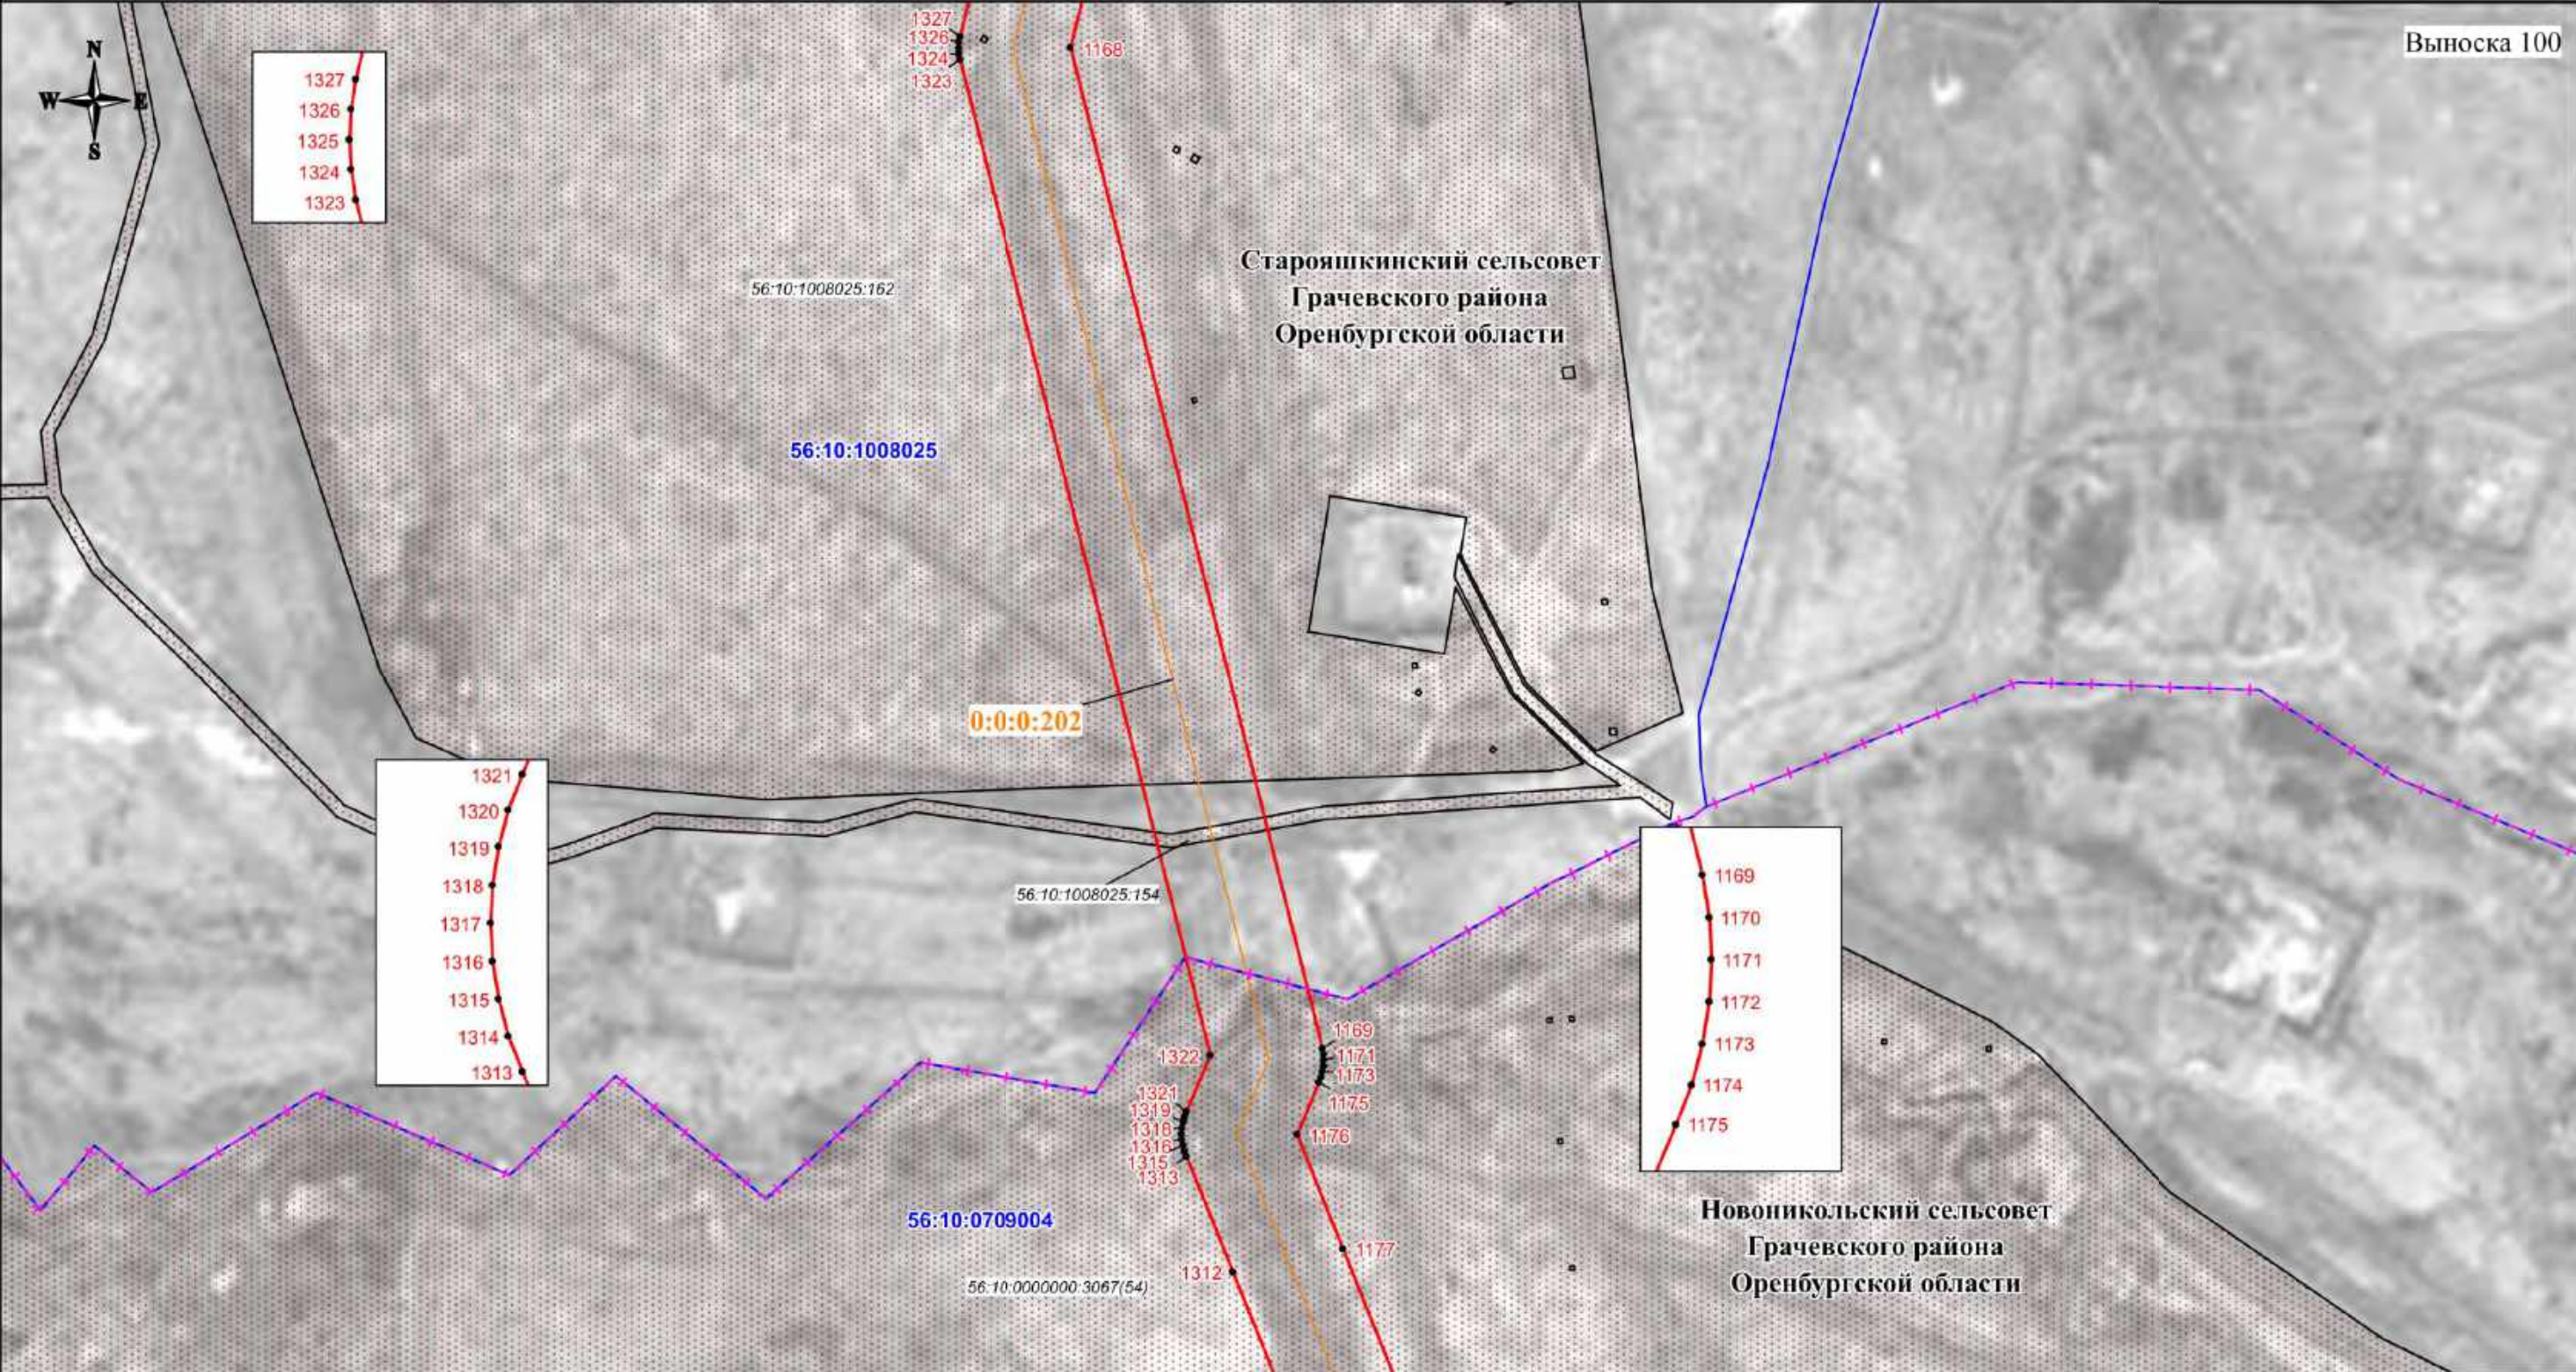

Используемые условные знаки и обозначения:

- проектная граница публичного сервитута
- характеристическая точка границы публичного сервитута
- номер характеристической точки границы публичного сервитута
- граница муниципального образования
- граница кадастрового квартала
- граница земельного участка, сведения о которой имеются в ЕГРН
- ось магистрального нефтепровода

56:08:1505001 - номер кадастрового квартала  
56:08:1505001:44 - кадастровый номер земельного участка  
0:0:0:202 - кадастровый номер инженерного сооружения  
Оренбургская область - наименование административно-территориальных образований



Кадастровый инженер  
Подпись: О.Н. Иванова/ Дата "03" 06 2024 г.

Место для отнесения (примечания) к плану, составившему описание местоположения границ объекта


Масштаб 1:3000



# СХЕМА РАСПОЛОЖЕНИЯ ГРАНИЦ ПУБЛИЧНОГО СЕРВИТУТА

Публичный сервитут в отношении земель и земельных участков в целях эксплуатации магистрального нефтепровода федерального значения "Линейное сооружение - Магистральный нефтепровод "Покровка-Кротовка" (участок 0-173). Диаметр 500 мм"

Выноска 101

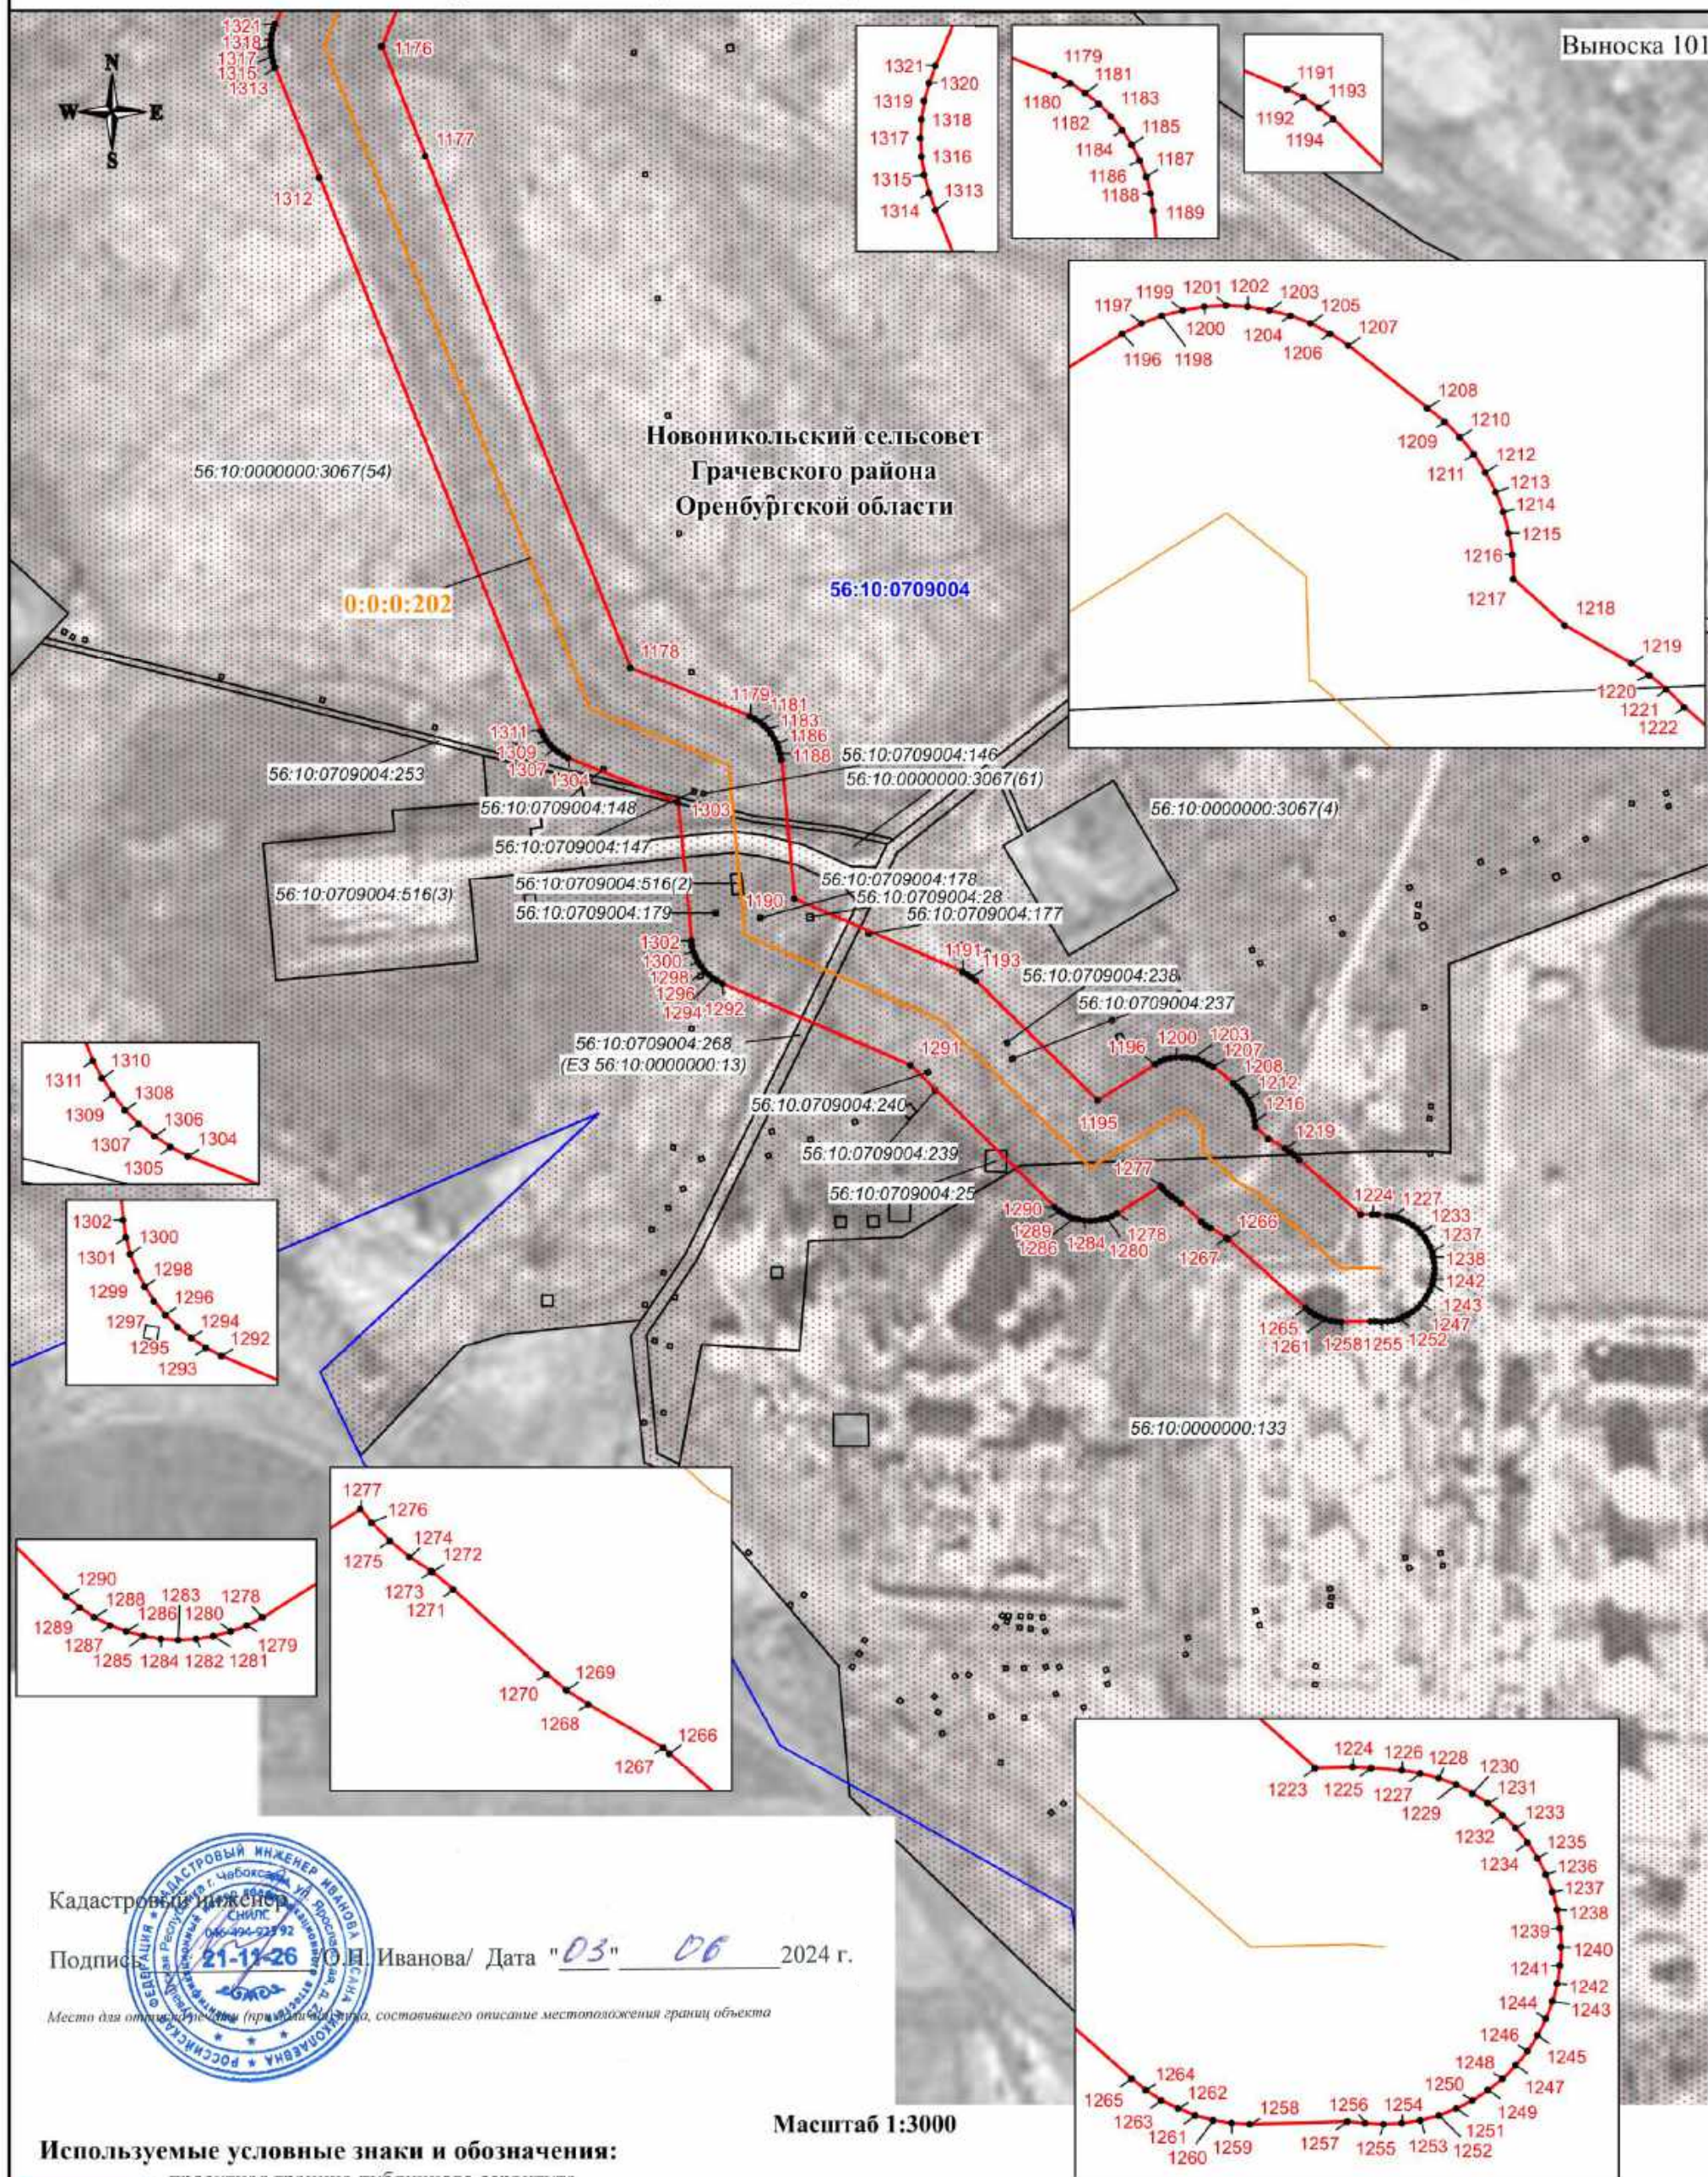

Кадастровый инженер

Подпись: 21-11-26 О.Н. Иванова/ Дата "03" 06 2024 г.

Место для отпечатка печати (при наличии), составившего описание местоположения границ объекта

Масштаб 1:3000

## Используемые условные знаки и обозначения:

- проектная граница публичного сервитута
- характеристическая точка границы публичного сервитута
- 1 - номер характеристической точки границы публичного сервитута
- - - - - граница муниципального образования
- - - - - граница кадастрового квартала
- граница земельного участка, сведения о которой имеются в ЕГРН
- ось магистрального нефтепровода

56:08:1505001 - номер кадастрового квартала  
56:08:1505001:44 - кадастровый номер земельного участка  
0:0:0:202 - кадастровый номер инженерного сооружения  
Оренбургская - наименование административно-территориальных образований