

Графическое описание местоположения границ публичного сервитута

Публичный сервитут в отношении земель и земельных участков в целях эксплуатации магистрального нефтепровода федерального значения "Магистральный нефтепровод "Бугуруслан-Сызрань" (участок 57,5км-102,5км)"

(наименование объекта, местоположение границ которого описано (далее - объект))

Раздел 1

Сведения об объекте

№ п/п	Характеристики объекта	Описание характеристик
1	2	3
1.	Местоположение объекта	Самарская область, муниципальный район Кинель-Черкасский, сельское поселение Подгороное, сельское поселение Кротовка, сельское поселение Муханово, сельское поселение Кинель-Черкассы, сельское поселение Ерзовка, сельское поселение Черновка, село Черновка, муниципальный район Похвистневский, сельское поселение Малый Толкай
2.	Площадь объекта +/- величина погрешности определения площади (Р +/- Дельта Р)	2391164 +/- 541 м ²
3.	Иные характеристики объекта	Публичный сервитут в отношении земель и земельных участков в целях эксплуатации магистрального нефтепровода федерального значения "Магистральный нефтепровод "Бугуруслан-Сызрань" (участок 57,5км-102,5км)". Владелец публичного сервитута: АО "Транснефть - Приволга", ОГРН 1026301416371; ИНН 6317024749/КПП 631701001. Юридический адрес: 443020, Самарская область, г. Самара, ул. Ленинская, д. 100. Телефон: +7 (846) 250-02-41. E-mail: privolga@sam.transneft.ru. Срок публичного сервитута 49 лет.

Раздел 2

Сведения о местоположении границ объекта

1. Система координат МСК-63, зона 2

2. Сведения о характерных точках границ объекта

Обозначение характерных точек границ	Координаты, м		Метод определения координат характерной точки	Средняя квадратическая погрешность положения характерной точки (Mt), м	Описание обозначения точки на местности (при наличии)
	X	Y			
1	2	3	4	5	6
1	422778.51	2275450.83	Аналитический метод	0.10	Закрепление отсутствует
2	422747.95	2275490.41	Аналитический метод	0.10	Закрепление отсутствует
3	422721.83	2275470.55	Аналитический метод	0.10	Закрепление отсутствует
4	422315.92	2275151.37	Аналитический метод	0.10	Закрепление отсутствует
5	422056.90	2274963.62	Аналитический метод	0.10	Закрепление отсутствует
6	421494.36	2274706.10	Аналитический метод	0.10	Закрепление отсутствует
7	421246.68	2274598.04	Аналитический метод	0.10	Закрепление отсутствует
8	421043.02	2274510.79	Аналитический метод	0.10	Закрепление отсутствует
9	420595.51	2274315.63	Аналитический метод	0.10	Закрепление отсутствует
10	420281.94	2274179.47	Аналитический метод	0.10	Закрепление отсутствует
11	419700.98	2273910.58	Аналитический метод	0.10	Закрепление отсутствует
12	419696.24	2273907.61	Аналитический метод	0.10	Закрепление отсутствует
13	419297.71	2273645.44	Аналитический метод	0.10	Закрепление отсутствует
14	418844.21	2273349.76	Аналитический метод	0.10	Закрепление отсутствует
15	418308.24	2272983.58	Аналитический метод	0.10	Закрепление отсутствует
16	418246.72	2273036.93	Аналитический метод	0.10	Закрепление отсутствует
17	418241.98	2273039.90	Аналитический метод	0.10	Закрепление отсутствует
18	418236.69	2273041.75	Аналитический метод	0.10	Закрепление отсутствует
19	418231.13	2273042.38	Аналитический метод	0.10	Закрепление отсутствует
20	418225.57	2273041.75	Аналитический метод	0.10	Закрепление отсутствует
21	418220.28	2273039.90	Аналитический метод	0.10	Закрепление отсутствует
22	418120.59	2272994.53	Аналитический метод	0.10	Закрепление отсутствует

2. Сведения о характерных точках границ объекта					
Обозначение характерных точек границ	Координаты, м		Метод определения координат характерной точки	Средняя квадратическая погрешность положения характерной точки (Mt), м	Описание обозначения точки на местности (при наличии)
	X	Y			
1	2	3	4	5	6
23	417846.76	2272916.46	Аналитический метод	0.10	Закрепление отсутствует
24	417841.47	2272914.61	Аналитический метод	0.10	Закрепление отсутствует
25	417836.73	2272911.64	Аналитический метод	0.10	Закрепление отсутствует
26	417719.06	2272821.65	Аналитический метод	0.10	Закрепление отсутствует
27	417619.62	2272745.60	Аналитический метод	0.10	Закрепление отсутствует
28	417556.80	2272697.55	Аналитический метод	0.10	Закрепление отсутствует
29	417554.85	2272697.09	Аналитический метод	0.10	Закрепление отсутствует
30	417475.45	2272678.32	Аналитический метод	0.10	Закрепление отсутствует
31	417467.85	2272676.53	Аналитический метод	0.10	Закрепление отсутствует
32	417462.56	2272674.68	Аналитический метод	0.10	Закрепление отсутствует
33	417457.82	2272671.71	Аналитический метод	0.10	Закрепление отсутствует
34	417451.70	2272666.85	Аналитический метод	0.10	Закрепление отсутствует
35	417314.03	2272557.56	Аналитический метод	0.10	Закрепление отсутствует
36	417313.11	2272556.79	Аналитический метод	0.10	Закрепление отсутствует
37	417312.22	2272555.98	Аналитический метод	0.10	Закрепление отсутствует
38	417308.26	2272552.02	Аналитический метод	0.10	Закрепление отсутствует
39	417307.42	2272551.17	Аналитический метод	0.10	Закрепление отсутствует
40	417052.42	2272280.57	Аналитический метод	0.10	Закрепление отсутствует
41	417042.07	2272269.35	Аналитический метод	0.10	Закрепление отсутствует
42	417031.97	2272257.91	Аналитический метод	0.10	Закрепление отсутствует
43	417022.12	2272246.25	Аналитический метод	0.10	Закрепление отсутствует
44	416902.66	2272101.59	Аналитический метод	0.10	Закрепление отсутствует
45	416899.69	2272096.85	Аналитический метод	0.10	Закрепление отсутствует
46	416897.84	2272091.56	Аналитический метод	0.10	Закрепление отсутствует
47	416897.21	2272086.00	Аналитический метод	0.10	Закрепление отсутствует

2. Сведения о характерных точках границ объекта					
Обозначение характерных точек границ	Координаты, м		Метод определения координат характерной точки	Средняя квадратическая погрешность положения характерной точки (Mt), м	Описание обозначения точки на местности (при наличии)
	X	Y			
1	2	3	4	5	6
48	416897.84	2272080.44	Аналитический метод	0.10	Закрепление отсутствует
49	416899.69	2272075.15	Аналитический метод	0.10	Закрепление отсутствует
50	416915.77	2272036.83	Аналитический метод	0.10	Закрепление отсутствует
51	416863.27	2271969.96	Аналитический метод	0.10	Закрепление отсутствует
52	416821.80	2271977.41	Аналитический метод	0.10	Закрепление отсутствует
53	416816.24	2271978.04	Аналитический метод	0.10	Закрепление отсутствует
54	416810.68	2271977.41	Аналитический метод	0.10	Закрепление отсутствует
55	416805.39	2271975.56	Аналитический метод	0.10	Закрепление отсутствует
56	416800.65	2271972.59	Аналитический метод	0.10	Закрепление отсутствует
57	416796.69	2271968.63	Аналитический метод	0.10	Закрепление отсутствует
58	416638.54	2271762.50	Аналитический метод	0.10	Закрепление отсутствует
59	416637.20	2271760.58	Аналитический метод	0.10	Закрепление отсутствует
60	416634.23	2271755.84	Аналитический метод	0.10	Закрепление отсутствует
61	416633.08	2271753.81	Аналитический метод	0.10	Закрепление отсутствует
62	416632.13	2271751.68	Аналитический метод	0.10	Закрепление отсутствует
63	416582.72	2271625.82	Аналитический метод	0.10	Закрепление отсутствует
64	416581.92	2271624.03	Аналитический метод	0.10	Закрепление отсутствует
65	415576.97	2270300.92	Аналитический метод	0.10	Закрепление отсутствует
66	414559.61	2268951.92	Аналитический метод	0.10	Закрепление отсутствует
67	414549.31	2268938.28	Аналитический метод	0.10	Закрепление отсутствует
68	414542.95	2268941.60	Аналитический метод	0.10	Закрепление отсутствует
69	414490.51	2268962.04	Аналитический метод	0.10	Закрепление отсутствует
70	414485.22	2268963.89	Аналитический метод	0.10	Закрепление отсутствует
71	414462.27	2268970.78	Аналитический метод	0.10	Закрепление отсутствует
72	414456.71	2268971.41	Аналитический метод	0.10	Закрепление отсутствует

2. Сведения о характерных точках границ объекта					
Обозначение характерных точек границ	Координаты, м		Метод определения координат характерной точки	Средняя квадратическая погрешность положения характерной точки (Mt), м	Описание обозначения точки на местности (при наличии)
	X	Y			
1	2	3	4	5	6
73	414380.87	2268963.26	Аналитический метод	0.10	Закрепление отсутствует
74	414375.31	2268962.63	Аналитический метод	0.10	Закрепление отсутствует
75	414370.02	2268960.78	Аналитический метод	0.10	Закрепление отсутствует
76	414365.28	2268957.81	Аналитический метод	0.10	Закрепление отсутствует
77	414361.32	2268953.85	Аналитический метод	0.10	Закрепление отсутствует
78	414358.35	2268949.11	Аналитический метод	0.10	Закрепление отсутствует
79	414245.59	2268708.41	Аналитический метод	0.10	Закрепление отсутствует
80	414243.74	2268703.12	Аналитический метод	0.10	Закрепление отсутствует
81	414213.11	2268536.52	Аналитический метод	0.10	Закрепление отсутствует
82	414185.87	2268407.55	Аналитический метод	0.10	Закрепление отсутствует
83	413710.20	2267615.62	Аналитический метод	0.10	Закрепление отсутствует
84	412831.23	2266228.09	Аналитический метод	0.10	Закрепление отсутствует
85	412828.26	2266223.35	Аналитический метод	0.10	Закрепление отсутствует
86	412404.15	2265546.56	Аналитический метод	0.10	Закрепление отсутствует
87	412356.54	2265493.20	Аналитический метод	0.10	Закрепление отсутствует
88	411352.55	2264060.96	Аналитический метод	0.10	Закрепление отсутствует
89	411294.58	2263993.75	Аналитический метод	0.10	Закрепление отсутствует
90	410685.36	2263111.51	Аналитический метод	0.10	Закрепление отсутствует
91	410614.48	2263048.59	Аналитический метод	0.10	Закрепление отсутствует
92	410610.52	2263044.63	Аналитический метод	0.10	Закрепление отсутствует
93	410607.55	2263039.89	Аналитический метод	0.10	Закрепление отсутствует
94	410605.70	2263034.60	Аналитический метод	0.10	Закрепление отсутствует
95	410582.08	2262965.16	Аналитический метод	0.10	Закрепление отсутствует
96	409201.15	2261004.69	Аналитический метод	0.10	Закрепление отсутствует
97	409103.75	2260945.01	Аналитический метод	0.10	Закрепление отсутствует

2. Сведения о характерных точках границ объекта					
Обозначение характерных точек границ	Координаты, м		Метод определения координат характерной точки	Средняя квадратическая погрешность положения характерной точки (Mt), м	Описание обозначения точки на местности (при наличии)
	X	Y			
1	2	3	4	5	6
98	409099.01	2260942.04	Аналитический метод	0.10	Закрепление отсутствует
99	409095.05	2260938.08	Аналитический метод	0.10	Закрепление отсутствует
100	408933.57	2260725.76	Аналитический метод	0.10	Закрепление отсутствует
101	408634.22	2260452.98	Аналитический метод	0.10	Закрепление отсутствует
102	407799.29	2259988.65	Аналитический метод	0.10	Закрепление отсутствует
103	407531.87	2259873.64	Аналитический метод	0.10	Закрепление отсутствует
104	407527.13	2259870.67	Аналитический метод	0.10	Закрепление отсутствует
105	407183.64	2259651.88	Аналитический метод	0.10	Закрепление отсутствует
106	406549.89	2259116.79	Аналитический метод	0.10	Закрепление отсутствует
107	406545.93	2259112.83	Аналитический метод	0.10	Закрепление отсутствует
108	406478.47	2259018.92	Аналитический метод	0.10	Закрепление отсутствует
109	406089.48	2258699.50	Аналитический метод	0.10	Закрепление отсутствует
110	405885.22	2258725.83	Аналитический метод	0.10	Закрепление отсутствует
111	405879.66	2258726.46	Аналитический метод	0.10	Закрепление отсутствует
112	405874.10	2258725.83	Аналитический метод	0.10	Закрепление отсутствует
113	405868.81	2258723.98	Аналитический метод	0.10	Закрепление отсутствует
114	405864.07	2258721.01	Аналитический метод	0.10	Закрепление отсутствует
115	405762.15	2258634.88	Аналитический метод	0.10	Закрепление отсутствует
116	405758.19	2258630.92	Аналитический метод	0.10	Закрепление отсутствует
117	405755.22	2258626.18	Аналитический метод	0.10	Закрепление отсутствует
118	405753.37	2258620.89	Аналитический метод	0.10	Закрепление отсутствует
119	405752.74	2258615.33	Аналитический метод	0.10	Закрепление отсутствует
120	405774.49	2258381.40	Аналитический метод	0.10	Закрепление отсутствует
121	405318.60	2257991.69	Аналитический метод	0.10	Закрепление отсутствует
122	405098.81	2258051.83	Аналитический метод	0.10	Закрепление отсутствует

2. Сведения о характерных точках границ объекта					
Обозначение характерных точек границ	Координаты, м		Метод определения координат характерной точки	Средняя квадратическая погрешность положения характерной точки (Mt), м	Описание обозначения точки на местности (при наличии)
	X	Y			
1	2	3	4	5	6
123	405093.25	2258052.46	Аналитический метод	0.10	Закрепление отсутствует
124	405087.69	2258051.83	Аналитический метод	0.10	Закрепление отсутствует
125	405082.40	2258049.98	Аналитический метод	0.10	Закрепление отсутствует
126	405077.66	2258047.01	Аналитический метод	0.10	Закрепление отсутствует
127	405073.70	2258043.05	Аналитический метод	0.10	Закрепление отсутствует
128	405018.87	2257987.91	Аналитический метод	0.10	Закрепление отсутствует
129	404901.02	2257978.32	Аналитический метод	0.10	Закрепление отсутствует
130	404895.46	2257977.69	Аналитический метод	0.10	Закрепление отсутствует
131	404890.17	2257975.84	Аналитический метод	0.10	Закрепление отсутствует
132	404885.43	2257972.87	Аналитический метод	0.10	Закрепление отсутствует
133	404881.47	2257968.91	Аналитический метод	0.10	Закрепление отсутствует
134	404783.31	2257817.90	Аналитический метод	0.10	Закрепление отсутствует
135	404675.19	2257829.39	Аналитический метод	0.10	Закрепление отсутствует
136	404669.63	2257828.76	Аналитический метод	0.10	Закрепление отсутствует
137	404664.34	2257826.91	Аналитический метод	0.10	Закрепление отсутствует
138	404659.60	2257823.94	Аналитический метод	0.10	Закрепление отсутствует
139	404625.68	2257790.02	Аналитический метод	0.10	Закрепление отсутствует
140	404621.72	2257786.06	Аналитический метод	0.10	Закрепление отсутствует
141	404618.75	2257781.32	Аналитический метод	0.10	Закрепление отсутствует
142	404478.72	2257549.86	Аналитический метод	0.10	Закрепление отсутствует
143	404367.06	2257527.74	Аналитический метод	0.10	Закрепление отсутствует
144	404361.77	2257525.89	Аналитический метод	0.10	Закрепление отсутствует
145	404208.65	2257458.65	Аналитический метод	0.10	Закрепление отсутствует
146	404203.91	2257455.68	Аналитический метод	0.10	Закрепление отсутствует
147	404199.95	2257451.72	Аналитический метод	0.10	Закрепление отсутствует

2. Сведения о характерных точках границ объекта					
Обозначение характерных точек границ	Координаты, м		Метод определения координат характерной точки	Средняя квадратическая погрешность положения характерной точки (Mt), м	Описание обозначения точки на местности (при наличии)
	X	Y			
1	2	3	4	5	6
148	404196.98	2257446.98	Аналитический метод	0.10	Закрепление отсутствует
149	404110.79	2257269.41	Аналитический метод	0.10	Закрепление отсутствует
150	404108.94	2257264.12	Аналитический метод	0.10	Закрепление отсутствует
151	404108.31	2257258.56	Аналитический метод	0.10	Закрепление отсутствует
152	404108.94	2257253.00	Аналитический метод	0.10	Закрепление отсутствует
153	404110.79	2257247.71	Аналитический метод	0.10	Закрепление отсутствует
154	404113.76	2257242.97	Аналитический метод	0.10	Закрепление отсутствует
155	404196.91	2257128.11	Аналитический метод	0.10	Закрепление отсутствует
156	404126.94	2256971.70	Аналитический метод	0.10	Закрепление отсутствует
157	404125.09	2256966.41	Аналитический метод	0.10	Закрепление отсутствует
158	404104.20	2256903.94	Аналитический метод	0.10	Закрепление отсутствует
159	404089.14	2256800.80	Аналитический метод	0.10	Закрепление отсутствует
160	404088.51	2256795.24	Аналитический метод	0.10	Закрепление отсутствует
161	404089.14	2256789.68	Аналитический метод	0.10	Закрепление отсутствует
162	404090.99	2256784.39	Аналитический метод	0.10	Закрепление отсутствует
163	404093.96	2256779.65	Аналитический метод	0.10	Закрепление отсутствует
164	404097.92	2256775.69	Аналитический метод	0.10	Закрепление отсутствует
165	404102.66	2256772.72	Аналитический метод	0.10	Закрепление отсутствует
166	404167.78	2256742.08	Аналитический метод	0.10	Закрепление отсутствует
167	404178.74	2256729.31	Аналитический метод	0.10	Закрепление отсутствует
168	404149.18	2256649.73	Аналитический метод	0.10	Закрепление отсутствует
169	404030.24	2256330.15	Аналитический метод	0.10	Закрепление отсутствует
170	403926.14	2256099.87	Аналитический метод	0.10	Закрепление отсутствует
171	403907.94	2256069.73	Аналитический метод	0.10	Закрепление отсутствует
172	403906.63	2256069.58	Аналитический метод	0.10	Закрепление отсутствует

2. Сведения о характерных точках границ объекта					
Обозначение характерных точек границ	Координаты, м		Метод определения координат характерной точки	Средняя квадратическая погрешность положения характерной точки (Mt), м	Описание обозначения точки на местности (при наличии)
	X	Y			
1	2	3	4	5	6
173	403901.34	2256067.73	Аналитический метод	0.10	Закрепление отсутствует
174	403896.60	2256064.76	Аналитический метод	0.10	Закрепление отсутствует
175	403892.64	2256060.80	Аналитический метод	0.10	Закрепление отсутствует
176	403889.67	2256056.06	Аналитический метод	0.10	Закрепление отсутствует
177	403882.20	2256043.06	Аналитический метод	0.10	Закрепление отсутствует
178	403834.15	2255964.90	Аналитический метод	0.10	Закрепление отсутствует
179	403790.55	2255906.10	Аналитический метод	0.10	Закрепление отсутствует
180	403689.36	2255777.74	Аналитический метод	0.10	Закрепление отсутствует
181	403479.15	2255488.91	Аналитический метод	0.10	Закрепление отсутствует
182	403232.35	2255156.03	Аналитический метод	0.10	Закрепление отсутствует
183	403202.71	2255117.58	Аналитический метод	0.10	Закрепление отсутствует
184	403179.73	2255083.63	Аналитический метод	0.10	Закрепление отсутствует
185	403144.70	2255032.97	Аналитический метод	0.10	Закрепление отсутствует
186	402778.33	2254564.30	Аналитический метод	0.10	Закрепление отсутствует
187	402705.36	2254466.30	Аналитический метод	0.10	Закрепление отсутствует
188	402485.91	2254185.28	Аналитический метод	0.10	Закрепление отсутствует
189	402449.78	2254146.73	Аналитический метод	0.10	Закрепление отсутствует
190	402304.78	2254003.71	Аналитический метод	0.10	Закрепление отсутствует
191	402300.82	2253999.75	Аналитический метод	0.10	Закрепление отсутствует
192	402271.08	2253968.34	Аналитический метод	0.10	Закрепление отсутствует
193	402268.11	2253963.60	Аналитический метод	0.10	Закрепление отсутствует
194	402174.32	2253798.13	Аналитический метод	0.10	Закрепление отсутствует
195	401989.93	2253546.05	Аналитический метод	0.10	Закрепление отсутствует
196	401836.11	2253388.77	Аналитический метод	0.10	Закрепление отсутствует
197	401555.05	2252948.11	Аналитический метод	0.10	Закрепление отсутствует

2. Сведения о характерных точках границ объекта					
Обозначение характерных точек границ	Координаты, м		Метод определения координат характерной точки	Средняя квадратическая погрешность положения характерной точки (Mt), м	Описание обозначения точки на местности (при наличии)
	X	Y			
1	2	3	4	5	6
198	401207.64	2252493.13	Аналитический метод	0.10	Закрепление отсутствует
199	400959.01	2252159.78	Аналитический метод	0.10	Закрепление отсутствует
200	400899.94	2252081.27	Аналитический метод	0.10	Закрепление отсутствует
201	400887.23	2252063.60	Аналитический метод	0.10	Закрепление отсутствует
202	400851.65	2252011.29	Аналитический метод	0.10	Закрепление отсутствует
203	400611.51	2251677.79	Аналитический метод	0.10	Закрепление отсутствует
204	400299.44	2251244.98	Аналитический метод	0.10	Закрепление отсутствует
205	400252.86	2251181.47	Аналитический метод	0.10	Закрепление отсутствует
206	400163.91	2251060.35	Аналитический метод	0.10	Закрепление отсутствует
207	400125.30	2251005.21	Аналитический метод	0.10	Закрепление отсутствует
208	399959.26	2250768.65	Аналитический метод	0.10	Закрепление отсутствует
209	399680.32	2250403.56	Аналитический метод	0.10	Закрепление отсутствует
210	399458.61	2250088.24	Аналитический метод	0.10	Закрепление отсутствует
211	399136.12	2249646.34	Аналитический метод	0.10	Закрепление отсутствует
212	399025.11	2249471.34	Аналитический метод	0.10	Закрепление отсутствует
213	399022.14	2249466.60	Аналитический метод	0.10	Закрепление отсутствует
214	398879.61	2249190.18	Аналитический метод	0.10	Закрепление отсутствует
215	398851.14	2249133.47	Аналитический метод	0.10	Закрепление отсутствует
216	398835.93	2249103.32	Аналитический метод	0.10	Закрепление отсутствует
217	398788.50	2249009.77	Аналитический метод	0.10	Закрепление отсутствует
218	398752.76	2248940.26	Аналитический метод	0.10	Закрепление отсутствует
219	398747.28	2248930.65	Аналитический метод	0.10	Закрепление отсутствует
220	398740.96	2248918.64	Аналитический метод	0.10	Закрепление отсутствует
221	398692.50	2248828.30	Аналитический метод	0.10	Закрепление отсутствует
222	398648.13	2248754.96	Аналитический метод	0.10	Закрепление отсутствует

2. Сведения о характерных точках границ объекта					
Обозначение характерных точек границ	Координаты, м		Метод определения координат характерной точки	Средняя квадратическая погрешность положения характерной точки (Mt), м	Описание обозначения точки на местности (при наличии)
	X	Y			
1	2	3	4	5	6
223	398423.52	2248329.56	Аналитический метод	0.10	Закрепление отсутствует
224	398199.01	2247894.48	Аналитический метод	0.10	Закрепление отсутствует
225	398194.77	2247886.14	Аналитический метод	0.10	Закрепление отсутствует
226	397966.31	2247456.81	Аналитический метод	0.10	Закрепление отсутствует
227	397755.37	2247056.20	Аналитический метод	0.10	Закрепление отсутствует
228	397556.54	2246664.28	Аналитический метод	0.10	Закрепление отсутствует
229	397511.75	2246574.19	Аналитический метод	0.10	Закрепление отсутствует
230	397501.04	2246554.29	Аналитический метод	0.10	Закрепление отсутствует
231	397455.04	2246466.27	Аналитический метод	0.10	Закрепление отсутствует
232	397211.23	2245987.37	Аналитический метод	0.10	Закрепление отсутствует
233	396922.95	2245433.67	Аналитический метод	0.10	Закрепление отсутствует
234	396769.78	2245160.64	Аналитический метод	0.10	Закрепление отсутствует
235	396758.90	2245140.56	Аналитический метод	0.10	Закрепление отсутствует
236	396710.30	2245046.75	Аналитический метод	0.10	Закрепление отсутствует
237	396589.13	2244810.63	Аналитический метод	0.10	Закрепление отсутствует
238	396550.97	2244735.28	Аналитический метод	0.10	Закрепление отсутствует
239	396547.16	2244730.12	Аналитический метод	0.10	Закрепление отсутствует
240	396544.19	2244725.38	Аналитический метод	0.10	Закрепление отсутствует
241	396542.93	2244723.36	Аналитический метод	0.10	Закрепление отсутствует
242	396538.81	2244715.55	Аналитический метод	0.10	Закрепление отсутствует
243	396537.04	2244712.62	Аналитический метод	0.10	Закрепление отсутствует
244	396533.12	2244705.14	Аналитический метод	0.10	Закрепление отсутствует
245	396527.61	2244691.40	Аналитический метод	0.10	Закрепление отсутствует
246	396492.03	2244625.46	Аналитический метод	0.10	Закрепление отсутствует
247	396490.18	2244620.17	Аналитический метод	0.10	Закрепление отсутствует

2. Сведения о характерных точках границ объекта					
Обозначение характерных точек границ	Координаты, м		Метод определения координат характерной точки	Средняя квадратическая погрешность положения характерной точки (Mt), м	Описание обозначения точки на местности (при наличии)
	X	Y			
1	2	3	4	5	6
248	396489.85	2244619.07	Аналитический метод	0.10	Закрепление отсутствует
249	396422.17	2244474.27	Аналитический метод	0.10	Закрепление отсутствует
250	396377.51	2244499.03	Аналитический метод	0.10	Закрепление отсутствует
251	396313.27	2244534.36	Аналитический метод	0.10	Закрепление отсутствует
252	396296.45	2244550.93	Аналитический метод	0.10	Закрепление отсутствует
253	396291.71	2244553.91	Аналитический метод	0.10	Закрепление отсутствует
254	396256.97	2244573.58	Аналитический метод	0.10	Закрепление отсутствует
255	396233.33	2244586.98	Аналитический метод	0.10	Закрепление отсутствует
256	396217.71	2244595.62	Аналитический метод	0.10	Закрепление отсутствует
257	396212.43	2244597.46	Аналитический метод	0.10	Закрепление отсутствует
258	396206.86	2244598.09	Аналитический метод	0.10	Закрепление отсутствует
259	396201.30	2244597.46	Аналитический метод	0.10	Закрепление отсутствует
260	396196.02	2244595.62	Аналитический метод	0.10	Закрепление отсутствует
261	396191.28	2244592.64	Аналитический метод	0.10	Закрепление отсутствует
262	396187.32	2244588.68	Аналитический метод	0.10	Закрепление отсутствует
263	396184.34	2244583.94	Аналитический метод	0.10	Закрепление отсутствует
264	396183.62	2244581.97	Аналитический метод	0.10	Закрепление отсутствует
265	396180.64	2244577.23	Аналитический метод	0.10	Закрепление отсутствует
266	396178.79	2244571.95	Аналитический метод	0.10	Закрепление отсутствует
267	396178.17	2244566.39	Аналитический метод	0.10	Закрепление отсутствует
268	396178.79	2244560.82	Аналитический метод	0.10	Закрепление отсутствует
269	396180.64	2244555.54	Аналитический метод	0.10	Закрепление отсутствует
270	396183.62	2244550.80	Аналитический метод	0.10	Закрепление отсутствует
271	396187.58	2244546.84	Аналитический метод	0.10	Закрепление отсутствует
272	396192.32	2244543.86	Аналитический метод	0.10	Закрепление отсутствует

2. Сведения о характерных точках границ объекта					
Обозначение характерных точек границ	Координаты, м		Метод определения координат характерной точки	Средняя квадратическая погрешность положения характерной точки (Mt), м	Описание обозначения точки на местности (при наличии)
	X	Y			
1	2	3	4	5	6
273	396196.50	2244541.51	Аналитический метод	0.10	Закрепление отсутствует
274	396141.29	2244440.89	Аналитический метод	0.10	Закрепление отсутствует
275	396088.39	2244347.69	Аналитический метод	0.10	Закрепление отсутствует
276	396080.12	2244330.58	Аналитический метод	0.10	Закрепление отсутствует
277	396036.75	2244252.91	Аналитический метод	0.10	Закрепление отсутствует
278	396012.97	2244208.38	Аналитический метод	0.10	Закрепление отсутствует
279	396007.27	2244196.81	Аналитический метод	0.10	Закрепление отсутствует
280	396005.42	2244191.53	Аналитический метод	0.10	Закрепление отсутствует
281	396004.80	2244185.96	Аналитический метод	0.10	Закрепление отсутствует
282	396005.42	2244180.40	Аналитический метод	0.10	Закрепление отсутствует
283	396007.27	2244175.12	Аналитический метод	0.10	Закрепление отсутствует
284	396010.25	2244170.38	Аналитический метод	0.10	Закрепление отсутствует
285	396014.21	2244166.42	Аналитический метод	0.10	Закрепление отсутствует
286	396157.12	2244036.73	Аналитический метод	0.10	Закрепление отсутствует
287	396197.10	2244002.02	Аналитический метод	0.10	Закрепление отсутствует
288	396201.84	2243999.04	Аналитический метод	0.10	Закрепление отсутствует
289	396207.12	2243997.19	Аналитический метод	0.10	Закрепление отсутствует
290	396212.69	2243996.56	Аналитический метод	0.10	Закрепление отсутствует
291	396218.25	2243997.19	Аналитический метод	0.10	Закрепление отсутствует
292	396223.53	2243999.04	Аналитический метод	0.10	Закрепление отсутствует
293	396226.95	2244001.18	Аналитический метод	0.10	Закрепление отсутствует
294	396228.24	2243999.84	Аналитический метод	0.10	Закрепление отсутствует
295	396232.20	2243995.88	Аналитический метод	0.10	Закрепление отсутствует
296	396489.04	2243775.39	Аналитический метод	0.10	Закрепление отсутствует
297	396417.71	2243712.72	Аналитический метод	0.10	Закрепление отсутствует

2. Сведения о характерных точках границ объекта					
Обозначение характерных точек границ	Координаты, м		Метод определения координат характерной точки	Средняя квадратическая погрешность положения характерной точки (Mt), м	Описание обозначения точки на местности (при наличии)
	X	Y			
1	2	3	4	5	6
298	396361.42	2243733.01	Аналитический метод	0.10	Закрепление отсутствует
299	396356.13	2243734.86	Аналитический метод	0.10	Закрепление отсутствует
300	396350.57	2243735.49	Аналитический метод	0.10	Закрепление отсутствует
301	396345.01	2243734.86	Аналитический метод	0.10	Закрепление отсутствует
302	396339.72	2243733.01	Аналитический метод	0.10	Закрепление отсутствует
303	396334.98	2243730.04	Аналитический метод	0.10	Закрепление отсутствует
304	396331.02	2243726.08	Аналитический метод	0.10	Закрепление отсутствует
305	396328.64	2243722.28	Аналитический метод	0.10	Закрепление отсутствует
306	396319.19	2243725.72	Аналитический метод	0.10	Закрепление отсутствует
307	396313.90	2243727.57	Аналитический метод	0.10	Закрепление отсутствует
308	396283.42	2243734.69	Аналитический метод	0.10	Закрепление отсутствует
309	396277.86	2243735.32	Аналитический метод	0.10	Закрепление отсутствует
310	396272.30	2243734.69	Аналитический метод	0.10	Закрепление отсутствует
311	396267.01	2243732.84	Аналитический метод	0.10	Закрепление отсутствует
312	396262.27	2243729.87	Аналитический метод	0.10	Закрепление отсутствует
313	396258.31	2243725.91	Аналитический метод	0.10	Закрепление отсутствует
314	396255.34	2243721.17	Аналитический метод	0.10	Закрепление отсутствует
315	396246.49	2243704.93	Аналитический метод	0.10	Закрепление отсутствует
316	396005.21	2243250.97	Аналитический метод	0.10	Закрепление отсутствует
317	395793.46	2242847.34	Аналитический метод	0.10	Закрепление отсутствует
318	395627.27	2242551.79	Аналитический метод	0.10	Закрепление отсутствует
319	395611.27	2242518.97	Аналитический метод	0.10	Закрепление отсутствует
320	395540.40	2242392.37	Аналитический метод	0.10	Закрепление отсутствует
321	395423.56	2242179.80	Аналитический метод	0.10	Закрепление отсутствует
322	395402.18	2242142.81	Аналитический метод	0.10	Закрепление отсутствует

2. Сведения о характерных точках границ объекта					
Обозначение характерных точек границ	Координаты, м		Метод определения координат характерной точки	Средняя квадратическая погрешность положения характерной точки (Mt), м	Описание обозначения точки на местности (при наличии)
	X	Y			
1	2	3	4	5	6
323	395395.90	2242129.03	Аналитический метод	0.10	Закрепление отсутствует
324	395394.05	2242123.74	Аналитический метод	0.10	Закрепление отсутствует
325	395393.42	2242118.18	Аналитический метод	0.10	Закрепление отсутствует
326	395394.05	2242112.62	Аналитический метод	0.10	Закрепление отсутствует
327	395395.90	2242107.33	Аналитический метод	0.10	Закрепление отсутствует
328	395398.87	2242102.59	Аналитический метод	0.10	Закрепление отсутствует
329	395402.83	2242098.63	Аналитический метод	0.10	Закрепление отсутствует
330	395407.57	2242095.66	Аналитический метод	0.10	Закрепление отсутствует
331	395415.98	2242090.49	Аналитический метод	0.10	Закрепление отсутствует
332	395428.15	2242083.76	Аналитический метод	0.10	Закрепление отсутствует
333	395434.69	2242080.74	Аналитический метод	0.10	Закрепление отсутствует
334	395439.99	2242076.48	Аналитический метод	0.10	Закрепление отсутствует
335	395379.34	2241899.62	Аналитический метод	0.10	Закрепление отсутствует
336	395370.40	2241880.89	Аналитический метод	0.10	Закрепление отсутствует
337	395368.55	2241875.60	Аналитический метод	0.10	Закрепление отсутствует
338	395350.00	2241765.66	Аналитический метод	0.10	Закрепление отсутствует
339	395349.37	2241760.10	Аналитический метод	0.10	Закрепление отсутствует
340	395350.00	2241754.54	Аналитический метод	0.10	Закрепление отсутствует
341	395367.48	2241637.30	Аналитический метод	0.10	Закрепление отсутствует
342	395377.54	2241581.15	Аналитический метод	0.10	Закрепление отсутствует
343	395402.33	2241501.62	Аналитический метод	0.10	Закрепление отсутствует
344	395404.18	2241496.33	Аналитический метод	0.10	Закрепление отсутствует
345	395426.32	2241438.12	Аналитический метод	0.10	Закрепление отсутствует
346	395429.29	2241433.38	Аналитический метод	0.10	Закрепление отсутствует
347	395433.25	2241429.42	Аналитический метод	0.10	Закрепление отсутствует

2. Сведения о характерных точках границ объекта					
Обозначение характерных точек границ	Координаты, м		Метод определения координат характерной точки	Средняя квадратическая погрешность положения характерной точки (Mt), м	Описание обозначения точки на местности (при наличии)
	X	Y			
1	2	3	4	5	6
348	395437.30	2241425.58	Аналитический метод	0.10	Закрепление отсутствует
349	395510.58	2241210.82	Аналитический метод	0.10	Закрепление отсутствует
350	395512.43	2241205.53	Аналитический метод	0.10	Закрепление отсутствует
351	395515.40	2241200.79	Аналитический метод	0.10	Закрепление отсутствует
352	395519.36	2241196.83	Аналитический метод	0.10	Закрепление отсутствует
353	395527.62	2241188.72	Аналитический метод	0.10	Закрепление отсутствует
354	395532.36	2241185.75	Аналитический метод	0.10	Закрепление отсутствует
355	395537.65	2241183.90	Аналитический метод	0.10	Закрепление отсутствует
356	395641.79	2241162.51	Аналитический метод	0.10	Закрепление отсутствует
357	395615.87	2241015.10	Аналитический метод	0.10	Закрепление отсутствует
358	395615.24	2241009.54	Аналитический метод	0.10	Закрепление отсутствует
359	395615.87	2241003.98	Аналитический метод	0.10	Закрепление отсутствует
360	395696.31	2240769.17	Аналитический метод	0.10	Закрепление отсутствует
361	395591.51	2240680.10	Аналитический метод	0.10	Закрепление отсутствует
362	395587.55	2240676.14	Аналитический метод	0.10	Закрепление отсутствует
363	395584.58	2240671.40	Аналитический метод	0.10	Закрепление отсутствует
364	395582.73	2240666.11	Аналитический метод	0.10	Закрепление отсутствует
365	395581.50	2240661.08	Аналитический метод	0.10	Закрепление отсутствует
366	395580.87	2240655.52	Аналитический метод	0.10	Закрепление отсутствует
367	395581.50	2240649.96	Аналитический метод	0.10	Закрепление отсутствует
368	395589.26	2240619.86	Аналитический метод	0.10	Закрепление отсутствует
369	395600.22	2240503.66	Аналитический метод	0.10	Закрепление отсутствует
370	395600.85	2240498.10	Аналитический метод	0.10	Закрепление отсутствует
371	395603.90	2240479.07	Аналитический метод	0.10	Закрепление отсутствует
372	395615.16	2240479.35	Аналитический метод	0.10	Закрепление отсутствует

2. Сведения о характерных точках границ объекта					
Обозначение характерных точек границ	Координаты, м		Метод определения координат характерной точки	Средняя квадратическая погрешность положения характерной точки (Mt), м	Описание обозначения точки на местности (при наличии)
	X	Y			
1	2	3	4	5	6
373	395650.97	2240480.97	Аналитический метод	0.10	Закрепление отсутствует
374	395653.94	2240480.95	Аналитический метод	0.10	Закрепление отсутствует
375	395653.16	2240485.53	Аналитический метод	0.10	Закрепление отсутствует
376	395649.87	2240507.41	Аналитический метод	0.10	Закрепление отсутствует
377	395638.79	2240624.80	Аналитический метод	0.10	Закрепление отсутствует
378	395638.16	2240630.36	Аналитический метод	0.10	Закрепление отсутствует
379	395633.13	2240649.88	Аналитический метод	0.10	Закрепление отсутствует
380	395740.95	2240741.52	Аналитический метод	0.10	Закрепление отсутствует
381	395744.91	2240745.48	Аналитический метод	0.10	Закрепление отсутствует
382	395747.88	2240750.22	Аналитический метод	0.10	Закрепление отсутствует
383	395749.73	2240755.51	Аналитический метод	0.10	Закрепление отсутствует
384	395750.36	2240761.07	Аналитический метод	0.10	Закрепление отсутствует
385	395749.73	2240766.63	Аналитический метод	0.10	Закрепление отсутствует
386	395665.91	2241011.33	Аналитический метод	0.10	Закрепление отсутствует
387	395692.98	2241165.29	Аналитический метод	0.10	Закрепление отсутствует
388	395693.61	2241170.85	Аналитический метод	0.10	Закрепление отсутствует
389	395692.98	2241176.41	Аналитический метод	0.10	Закрепление отсутствует
390	395691.13	2241181.70	Аналитический метод	0.10	Закрепление отсутствует
391	395686.36	2241194.35	Аналитический метод	0.10	Закрепление отсутствует
392	395683.39	2241199.09	Аналитический метод	0.10	Закрепление отсутствует
393	395679.43	2241203.05	Аналитический метод	0.10	Закрепление отсутствует
394	395674.69	2241206.02	Аналитический метод	0.10	Закрепление отсутствует
395	395669.40	2241207.87	Аналитический метод	0.10	Закрепление отсутствует
396	395556.19	2241231.12	Аналитический метод	0.10	Закрепление отсутствует
397	395483.20	2241445.05	Аналитический метод	0.10	Закрепление отсутствует

2. Сведения о характерных точках границ объекта					
Обозначение характерных точек границ	Координаты, м		Метод определения координат характерной точки	Средняя квадратическая погрешность положения характерной точки (Mt), м	Описание обозначения точки на местности (при наличии)
	X	Y			
1	2	3	4	5	6
398	395481.35	2241450.34	Аналитический метод	0.10	Закрепление отсутствует
399	395478.38	2241455.08	Аналитический метод	0.10	Закрепление отсутствует
400	395474.42	2241459.04	Аналитический метод	0.10	Закрепление отсутствует
401	395470.10	2241463.13	Аналитический метод	0.10	Закрепление отсутствует
402	395450.34	2241515.09	Аналитический метод	0.10	Закрепление отсутствует
403	395426.28	2241592.27	Аналитический метод	0.10	Закрепление отсутствует
404	395416.22	2241648.42	Аналитический метод	0.10	Закрепление отсутствует
405	395399.62	2241759.76	Аналитический метод	0.10	Закрепление отсутствует
406	395416.93	2241862.30	Аналитический метод	0.10	Закрепление отсутствует
407	395424.51	2241878.20	Аналитический метод	0.10	Закрепление отсутствует
408	395426.36	2241883.49	Аналитический метод	0.10	Закрепление отсутствует
409	395492.27	2242075.66	Аналитический метод	0.10	Закрепление отсутствует
410	395492.90	2242081.22	Аналитический метод	0.10	Закрепление отсутствует
411	395492.27	2242086.78	Аналитический метод	0.10	Закрепление отсутствует
412	395490.42	2242092.07	Аналитический метод	0.10	Закрепление отсутствует
413	395485.70	2242100.76	Аналитический метод	0.10	Закрепление отсутствует
414	395482.73	2242105.50	Аналитический метод	0.10	Закрепление отсутствует
415	395478.77	2242109.46	Аналитический метод	0.10	Закрепление отсутствует
416	395463.56	2242121.70	Аналитический метод	0.10	Закрепление отсутствует
417	395458.82	2242124.67	Аналитический метод	0.10	Закрепление отсутствует
418	395451.29	2242128.14	Аналитический метод	0.10	Закрепление отсутствует
419	395468.60	2242158.10	Аналитический метод	0.10	Закрепление отсутствует
420	395585.44	2242370.67	Аналитический метод	0.10	Закрепление отсутствует
421	395656.31	2242497.27	Аналитический метод	0.10	Закрепление отсутствует
422	395672.31	2242530.09	Аналитический метод	0.10	Закрепление отсутствует

2. Сведения о характерных точках границ объекта					
Обозначение характерных точек границ	Координаты, м		Метод определения координат характерной точки	Средняя квадратическая погрешность положения характерной точки (Mt), м	Описание обозначения точки на местности (при наличии)
	X	Y			
1	2	3	4	5	6
423	395838.50	2242825.64	Аналитический метод	0.10	Закрепление отсутствует
424	396050.25	2243229.27	Аналитический метод	0.10	Закрепление отсутствует
425	396290.69	2243681.65	Аналитический метод	0.10	Закрепление отсутствует
426	396302.17	2243678.97	Аналитический метод	0.10	Закрепление отсутствует
427	396332.17	2243668.02	Аналитический метод	0.10	Закрепление отсутствует
428	396337.46	2243666.17	Аналитический метод	0.10	Закрепление отсутствует
429	396343.02	2243665.54	Аналитический метод	0.10	Закрепление отсутствует
430	396348.58	2243666.17	Аналитический метод	0.10	Закрепление отсутствует
431	396353.87	2243668.02	Аналитический метод	0.10	Закрепление отсутствует
432	396358.61	2243670.99	Аналитический метод	0.10	Закрепление отсутствует
433	396362.57	2243674.95	Аналитический метод	0.10	Закрепление отсутствует
434	396365.01	2243678.85	Аналитический метод	0.10	Закрепление отсутствует
435	396412.35	2243661.79	Аналитический метод	0.10	Закрепление отсутствует
436	396417.64	2243659.94	Аналитический метод	0.10	Закрепление отсутствует
437	396423.20	2243659.31	Аналитический метод	0.10	Закрепление отсутствует
438	396428.76	2243659.94	Аналитический метод	0.10	Закрепление отсутствует
439	396434.05	2243661.79	Аналитический метод	0.10	Закрепление отсутствует
440	396438.79	2243664.76	Аналитический метод	0.10	Закрепление отсутствует
441	396542.72	2243756.07	Аналитический метод	0.10	Закрепление отсутствует
442	396546.68	2243760.03	Аналитический метод	0.10	Закрепление отсутствует
443	396549.65	2243764.77	Аналитический метод	0.10	Закрепление отсутствует
444	396551.50	2243770.06	Аналитический метод	0.10	Закрепление отсутствует
445	396552.13	2243775.62	Аналитический метод	0.10	Закрепление отсутствует
446	396551.50	2243781.18	Аналитический метод	0.10	Закрепление отсутствует
447	396549.65	2243786.47	Аналитический метод	0.10	Закрепление отсутствует

2. Сведения о характерных точках границ объекта					
Обозначение характерных точек границ	Координаты, м		Метод определения координат характерной точки	Средняя квадратическая погрешность положения характерной точки (Mt), м	Описание обозначения точки на местности (при наличии)
	X	Y			
1	2	3	4	5	6
448	396546.68	2243791.21	Аналитический метод	0.10	Закрепление отсутствует
449	396542.72	2243795.17	Аналитический метод	0.10	Закрепление отсутствует
450	396264.10	2244034.36	Аналитический метод	0.10	Закрепление отсутствует
451	396247.88	2244051.08	Аналитический метод	0.10	Закрепление отсутствует
452	396243.92	2244055.04	Аналитический метод	0.10	Закрепление отсутствует
453	396239.18	2244058.02	Аналитический метод	0.10	Закрепление отсутствует
454	396233.90	2244059.87	Аналитический метод	0.10	Закрепление отсутствует
455	396228.34	2244060.49	Аналитический метод	0.10	Закрепление отсутствует
456	396222.77	2244059.87	Аналитический метод	0.10	Закрепление отсутствует
457	396217.49	2244058.02	Аналитический метод	0.10	Закрепление отсутствует
458	396212.75	2244055.04	Аналитический метод	0.10	Закрепление отсутствует
459	396212.49	2244054.81	Аналитический метод	0.10	Закрепление отсутствует
460	396188.29	2244075.82	Аналитический метод	0.10	Закрепление отсутствует
461	396060.67	2244191.64	Аналитический метод	0.10	Закрепление отсутствует
462	396081.80	2244231.22	Аналитический метод	0.10	Закрепление отсутствует
463	396125.17	2244308.89	Аналитический метод	0.10	Закрепление отсутствует
464	396133.44	2244326.00	Аналитический метод	0.10	Закрепление отсутствует
465	396186.34	2244419.20	Аналитический метод	0.10	Закрепление отсутствует
466	396243.71	2244523.75	Аналитический метод	0.10	Закрепление отсутствует
467	396265.98	2244511.14	Аналитический метод	0.10	Закрепление отсутствует
468	396282.95	2244494.43	Аналитический метод	0.10	Закрепление отсутствует
469	396287.69	2244491.45	Аналитический метод	0.10	Закрепление отсутствует
470	396355.82	2244453.98	Аналитический метод	0.10	Закрепление отсутствует
471	396410.93	2244423.43	Аналитический метод	0.10	Закрепление отсутствует
472	396423.06	2244417.82	Аналитический метод	0.10	Закрепление отсутствует

2. Сведения о характерных точках границ объекта					
Обозначение характерных точек границ	Координаты, м		Метод определения координат характерной точки	Средняя квадратическая погрешность положения характерной точки (Mt), м	Описание обозначения точки на местности (при наличии)
	X	Y			
1	2	3	4	5	6
473	396428.34	2244415.97	Аналитический метод	0.10	Закрепление отсутствует
474	396433.91	2244415.34	Аналитический метод	0.10	Закрепление отсутствует
475	396439.47	2244415.97	Аналитический метод	0.10	Закрепление отсутствует
476	396444.75	2244417.82	Аналитический метод	0.10	Закрепление отсутствует
477	396449.49	2244420.80	Аналитический метод	0.10	Закрепление отсутствует
478	396453.45	2244424.76	Аналитический метод	0.10	Закрепление отсутствует
479	396456.43	2244429.50	Аналитический метод	0.10	Закрепление отсутствует
480	396535.71	2244599.11	Аналитический метод	0.10	Закрепление отсутствует
481	396537.56	2244604.40	Аналитический метод	0.10	Закрепление отсутствует
482	396537.74	2244604.99	Аналитический метод	0.10	Закрепление отсутствует
483	396572.65	2244669.70	Аналитический метод	0.10	Закрепление отсутствует
484	396578.16	2244683.44	Аналитический метод	0.10	Закрепление отсутствует
485	396582.08	2244690.92	Аналитический метод	0.10	Закрепление отсутствует
486	396583.85	2244693.85	Аналитический метод	0.10	Закрепление отсутствует
487	396587.25	2244700.29	Аналитический метод	0.10	Закрепление отсутствует
488	396591.91	2244706.60	Аналитический метод	0.10	Закрепление отсутствует
489	396594.88	2244711.34	Аналитический метод	0.10	Закрепление отсутствует
490	396634.17	2244788.93	Аналитический метод	0.10	Закрепление отсутствует
491	396755.34	2245025.05	Аналитический метод	0.10	Закрепление отсутствует
492	396803.94	2245118.86	Аналитический метод	0.10	Закрепление отсутствует
493	396814.82	2245138.94	Аналитический метод	0.10	Закрепление отсутствует
494	396967.99	2245411.97	Аналитический метод	0.10	Закрепление отсутствует
495	397256.27	2245965.67	Аналитический метод	0.10	Закрепление отсутствует
496	397500.08	2246444.57	Аналитический метод	0.10	Закрепление отсутствует
497	397546.08	2246532.59	Аналитический метод	0.10	Закрепление отсутствует

2. Сведения о характерных точках границ объекта					
Обозначение характерных точек границ	Координаты, м		Метод определения координат характерной точки	Средняя квадратическая погрешность положения характерной точки (Mt), м	Описание обозначения точки на местности (при наличии)
	X	Y			
1	2	3	4	5	6
498	397556.79	2246552.49	Аналитический метод	0.10	Закрепление отсутствует
499	397601.58	2246642.58	Аналитический метод	0.10	Закрепление отсутствует
500	397800.41	2247034.50	Аналитический метод	0.10	Закрепление отсутствует
501	398011.35	2247435.11	Аналитический метод	0.10	Закрепление отсутствует
502	398239.81	2247864.44	Аналитический метод	0.10	Закрепление отсутствует
503	398244.05	2247872.78	Аналитический метод	0.10	Закрепление отсутствует
504	398468.56	2248307.86	Аналитический метод	0.10	Закрепление отсутствует
505	398693.17	2248733.26	Аналитический метод	0.10	Закрепление отсутствует
506	398737.54	2248806.60	Аналитический метод	0.10	Закрепление отсутствует
507	398786.00	2248896.94	Аналитический метод	0.10	Закрепление отсутствует
508	398792.32	2248908.95	Аналитический метод	0.10	Закрепление отсутствует
509	398797.80	2248918.56	Аналитический метод	0.10	Закрепление отсутствует
510	398833.54	2248988.07	Аналитический метод	0.10	Закрепление отсутствует
511	398880.97	2249081.62	Аналитический метод	0.10	Закрепление отсутствует
512	398896.18	2249111.77	Аналитический метод	0.10	Закрепление отсутствует
513	398924.65	2249168.48	Аналитический метод	0.10	Закрепление отсутствует
514	399067.06	2249444.66	Аналитический метод	0.10	Закрепление отсутствует
515	399175.22	2249615.16	Аналитический метод	0.10	Закрепление отсутствует
516	399497.71	2250057.06	Аналитический метод	0.10	Закрепление отсутствует
517	399719.42	2250372.38	Аналитический метод	0.10	Закрепление отсутствует
518	399998.36	2250737.47	Аналитический метод	0.10	Закрепление отсутствует
519	400164.40	2250974.03	Аналитический метод	0.10	Закрепление отсутствует
520	400203.01	2251029.17	Аналитический метод	0.10	Закрепление отсутствует
521	400291.96	2251150.29	Аналитический метод	0.10	Закрепление отсутствует
522	400338.54	2251213.80	Аналитический метод	0.10	Закрепление отсутствует

2. Сведения о характерных точках границ объекта					
Обозначение характерных точек границ	Координаты, м		Метод определения координат характерной точки	Средняя квадратическая погрешность положения характерной точки (Mt), м	Описание обозначения точки на местности (при наличии)
	X	Y			
1	2	3	4	5	6
523	400650.61	2251646.61	Аналитический метод	0.10	Закрепление отсутствует
524	400890.75	2251980.11	Аналитический метод	0.10	Закрепление отсутствует
525	400926.33	2252032.42	Аналитический метод	0.10	Закрепление отсутствует
526	400939.04	2252050.09	Аналитический метод	0.10	Закрепление отсутствует
527	400998.11	2252128.60	Аналитический метод	0.10	Закрепление отсутствует
528	401246.74	2252461.95	Аналитический метод	0.10	Закрепление отсутствует
529	401594.15	2252916.93	Аналитический метод	0.10	Закрепление отсутствует
530	401875.21	2253357.59	Аналитический метод	0.10	Закрепление отсутствует
531	402029.03	2253514.87	Аналитический метод	0.10	Закрепление отсутствует
532	402214.71	2253768.72	Аналитический метод	0.10	Закрепление отсутствует
533	402217.68	2253773.46	Аналитический метод	0.10	Закрепление отсутствует
534	402310.90	2253937.93	Аналитический метод	0.10	Закрепление отсутствует
535	402339.14	2253967.76	Аналитический метод	0.10	Закрепление отсутствует
536	402484.25	2254110.88	Аналитический метод	0.10	Закрепление отсутствует
537	402488.21	2254114.84	Аналитический метод	0.10	Закрепление отсутствует
538	402525.01	2254154.10	Аналитический метод	0.10	Закрепление отсутствует
539	402744.46	2254435.12	Аналитический метод	0.10	Закрепление отсутствует
540	402817.43	2254533.12	Аналитический метод	0.10	Закрепление отсутствует
541	403183.80	2255001.79	Аналитический метод	0.10	Закрепление отсутствует
542	403218.83	2255052.45	Аналитический метод	0.10	Закрепление отсутствует
543	403241.81	2255086.40	Аналитический метод	0.10	Закрепление отсутствует
544	403271.45	2255124.85	Аналитический метод	0.10	Закрепление отсутствует
545	403518.25	2255457.73	Аналитический метод	0.10	Закрепление отсутствует
546	403728.46	2255746.56	Аналитический метод	0.10	Закрепление отсутствует
547	403829.65	2255874.92	Аналитический метод	0.10	Закрепление отсутствует

2. Сведения о характерных точках границ объекта					
Обозначение характерных точек границ	Координаты, м		Метод определения координат характерной точки	Средняя квадратическая погрешность положения характерной точки (Mt), м	Описание обозначения точки на местности (при наличии)
	X	Y			
1	2	3	4	5	6
548	403873.62	2255934.23	Аналитический метод	0.10	Закрепление отсутствует
549	403876.59	2255938.97	Аналитический метод	0.10	Закрепление отсутствует
550	403926.87	2256020.75	Аналитический метод	0.10	Закрепление отсутствует
551	403927.78	2256020.86	Аналитический метод	0.10	Закрепление отсутствует
552	403933.07	2256022.71	Аналитический метод	0.10	Закрепление отсутствует
553	403937.81	2256025.68	Аналитический метод	0.10	Закрепление отсутствует
554	403941.77	2256029.64	Аналитический метод	0.10	Закрепление отсутствует
555	403944.74	2256034.38	Аналитический метод	0.10	Закрепление отсутствует
556	403971.18	2256078.17	Аналитический метод	0.10	Закрепление отсутствует
557	404075.28	2256308.45	Аналитический метод	0.10	Закрепление отсутствует
558	404194.22	2256628.03	Аналитический метод	0.10	Закрепление отсутствует
559	404229.73	2256723.63	Аналитический метод	0.10	Закрепление отсутствует
560	404231.58	2256728.92	Аналитический метод	0.10	Закрепление отсутствует
561	404232.21	2256734.48	Аналитический метод	0.10	Закрепление отсутствует
562	404231.58	2256740.04	Аналитический метод	0.10	Закрепление отсутствует
563	404229.73	2256745.33	Аналитический метод	0.10	Закрепление отсутствует
564	404226.76	2256750.07	Аналитический метод	0.10	Закрепление отсутствует
565	404202.79	2256778.03	Аналитический метод	0.10	Закрепление отсутствует
566	404198.83	2256781.99	Аналитический метод	0.10	Закрепление отсутствует
567	404194.09	2256784.96	Аналитический метод	0.10	Закрепление отсутствует
568	404140.85	2256810.01	Аналитический метод	0.10	Закрепление отсутствует
569	404152.94	2256892.82	Аналитический метод	0.10	Закрепление отсутствует
570	404172.31	2256950.73	Аналитический метод	0.10	Закрепление отсутствует
571	404248.12	2257120.21	Аналитический метод	0.10	Закрепление отсутствует
572	404249.97	2257125.50	Аналитический метод	0.10	Закрепление отсутствует

2. Сведения о характерных точках границ объекта					
Обозначение характерных точек границ	Координаты, м		Метод определения координат характерной точки	Средняя квадратическая погрешность положения характерной точки (Mt), м	Описание обозначения точки на местности (при наличии)
	X	Y			
1	2	3	4	5	6
573	404250.60	2257131.06	Аналитический метод	0.10	Закрепление отсутствует
574	404249.97	2257136.62	Аналитический метод	0.10	Закрепление отсутствует
575	404248.12	2257141.91	Аналитический метод	0.10	Закрепление отсутствует
576	404245.15	2257146.65	Аналитический метод	0.10	Закрепление отсутствует
577	404162.32	2257261.07	Аналитический метод	0.10	Закрепление отсутствует
578	404237.98	2257416.96	Аналитический метод	0.10	Закрепление отсутствует
579	404380.14	2257479.38	Аналитический метод	0.10	Закрепление отсутствует
580	404499.82	2257503.09	Аналитический метод	0.10	Закрепление отсутствует
581	404505.11	2257504.94	Аналитический метод	0.10	Закрепление отсутствует
582	404509.85	2257507.91	Аналитический метод	0.10	Закрепление отсутствует
583	404513.81	2257511.87	Аналитический метод	0.10	Закрепление отсутствует
584	404516.78	2257516.61	Аналитический метод	0.10	Закрепление отсутствует
585	404661.10	2257755.16	Аналитический метод	0.10	Закрепление отсутствует
586	404684.35	2257778.42	Аналитический метод	0.10	Закрепление отсутствует
587	404795.87	2257766.56	Аналитический метод	0.10	Закрепление отсутствует
588	404801.43	2257767.19	Аналитический метод	0.10	Закрепление отсутствует
589	404806.72	2257769.04	Аналитический метод	0.10	Закрепление отсутствует
590	404811.46	2257772.01	Аналитический метод	0.10	Закрепление отсутствует
591	404815.42	2257775.97	Аналитический метод	0.10	Закрепление отсутствует
592	404915.20	2257929.47	Аналитический метод	0.10	Закрепление отсутствует
593	405029.95	2257938.81	Аналитический метод	0.10	Закрепление отсутствует
594	405035.51	2257939.44	Аналитический метод	0.10	Закрепление отсутствует
595	405040.80	2257941.29	Аналитический метод	0.10	Закрепление отсутствует
596	405045.54	2257944.26	Аналитический метод	0.10	Закрепление отсутствует
597	405049.50	2257948.22	Аналитический метод	0.10	Закрепление отсутствует

2. Сведения о характерных точках границ объекта					
Обозначение характерных точек границ	Координаты, м		Метод определения координат характерной точки	Средняя квадратическая погрешность положения характерной точки (Mt), м	Описание обозначения точки на местности (при наличии)
	X	Y			
1	2	3	4	5	6
598	405100.56	2257999.57	Аналитический метод	0.10	Закрепление отсутствует
599	405319.22	2257939.73	Аналитический метод	0.10	Закрепление отсутствует
600	405324.78	2257939.10	Аналитический метод	0.10	Закрепление отсутствует
601	405330.34	2257939.73	Аналитический метод	0.10	Закрепление отсутствует
602	405335.63	2257941.58	Аналитический метод	0.10	Закрепление отсутствует
603	405340.37	2257944.55	Аналитический метод	0.10	Закрепление отсутствует
604	405816.07	2258351.20	Аналитический метод	0.10	Закрепление отсутствует
605	405820.03	2258355.16	Аналитический метод	0.10	Закрепление отсутствует
606	405823.00	2258359.90	Аналитический метод	0.10	Закрепление отсутствует
607	405824.85	2258365.19	Аналитический метод	0.10	Закрепление отсутствует
608	405825.48	2258370.75	Аналитический метод	0.10	Закрепление отсутствует
609	405803.74	2258604.58	Аналитический метод	0.10	Закрепление отсутствует
610	405887.49	2258675.36	Аналитический метод	0.10	Закрепление отсутствует
611	406091.56	2258649.06	Аналитический метод	0.10	Закрепление отсутствует
612	406097.12	2258648.43	Аналитический метод	0.10	Закрепление отсутствует
613	406102.68	2258649.06	Аналитический метод	0.10	Закрепление отсутствует
614	406107.97	2258650.91	Аналитический метод	0.10	Закрепление отсутствует
615	406112.71	2258653.88	Аналитический метод	0.10	Закрепление отсутствует
616	406512.37	2258982.06	Аналитический метод	0.10	Закрепление отсутствует
617	406516.33	2258986.02	Аналитический метод	0.10	Закрепление отсутствует
618	406583.90	2259080.09	Аналитический метод	0.10	Закрепление отсутствует
619	407214.82	2259612.78	Аналитический метод	0.10	Закрепление отсутствует
620	407553.76	2259828.68	Аналитический метод	0.10	Закрепление отсутствует
621	407820.99	2259943.61	Аналитический метод	0.10	Закрепление отсутствует
622	408659.69	2260410.04	Аналитический метод	0.10	Закрепление отсутствует

2. Сведения о характерных точках границ объекта					
Обозначение характерных точек границ	Координаты, м		Метод определения координат характерной точки	Средняя квадратическая погрешность положения характерной точки (Mt), м	Описание обозначения точки на местности (при наличии)
	X	Y			
1	2	3	4	5	6
623	408664.43	2260413.01	Аналитический метод	0.10	Закрепление отсутствует
624	408967.83	2260689.48	Аналитический метод	0.10	Закрепление отсутствует
625	408971.79	2260693.44	Аналитический метод	0.10	Закрепление отсутствует
626	409131.86	2260903.89	Аналитический метод	0.10	Закрепление отсутствует
627	409229.55	2260963.76	Аналитический метод	0.10	Закрепление отсутствует
628	409234.29	2260966.73	Аналитический метод	0.10	Закрепление отсутствует
629	409238.25	2260970.69	Аналитический метод	0.10	Закрепление отсутствует
630	410623.92	2262937.88	Аналитический метод	0.10	Закрепление отсутствует
631	410626.89	2262942.62	Аналитический метод	0.10	Закрепление отсутствует
632	410628.74	2262947.91	Аналитический метод	0.10	Закрепление отсутствует
633	410651.43	2263014.62	Аналитический метод	0.10	Закрепление отсутствует
634	410719.70	2263075.22	Аналитический метод	0.10	Закрепление отсутствует
635	410723.66	2263079.18	Аналитический метод	0.10	Закрепление отсутствует
636	411333.68	2263962.57	Аналитический метод	0.10	Закрепление отсутствует
637	411391.65	2264029.78	Аналитический метод	0.10	Закрепление отсутствует
638	412395.64	2265462.02	Аналитический метод	0.10	Закрепление отсутствует
639	412443.27	2265515.41	Аналитический метод	0.10	Закрепление отсутствует
640	412446.24	2265520.15	Аналитический метод	0.10	Закрепление отсутствует
641	412871.07	2266198.09	Аналитический метод	0.10	Закрепление отсутствует
642	413751.83	2267588.44	Аналитический метод	0.10	Закрепление отсутствует
643	413754.80	2267593.18	Аналитический метод	0.10	Закрепление отсутствует
644	414232.04	2268387.73	Аналитический метод	0.10	Закрепление отсутствует
645	414233.89	2268393.02	Аналитический метод	0.10	Закрепление отсутствует
646	414261.85	2268525.40	Аналитический метод	0.10	Закрепление отсутствует
647	414292.08	2268689.80	Аналитический метод	0.10	Закрепление отсутствует

2. Сведения о характерных точках границ объекта					
Обозначение характерных точек границ	Координаты, м		Метод определения координат характерной точки	Средняя квадратическая погрешность положения характерной точки (Mt), м	Описание обозначения точки на местности (при наличии)
	X	Y			
1	2	3	4	5	6
648	414397.61	2268915.06	Аналитический метод	0.10	Закрепление отсутствует
649	414454.15	2268921.13	Аналитический метод	0.10	Закрепление отсутствует
650	414471.75	2268915.85	Аналитический метод	0.10	Закрепление отсутствует
651	414521.25	2268896.56	Аналитический метод	0.10	Закрепление отсутствует
652	414545.65	2268883.82	Аналитический метод	0.10	Закрепление отсутствует
653	414550.94	2268881.97	Аналитический метод	0.10	Закрепление отсутствует
654	414556.50	2268881.34	Аналитический метод	0.10	Закрепление отсутствует
655	414562.06	2268881.97	Аналитический метод	0.10	Закрепление отсутствует
656	414567.35	2268883.82	Аналитический метод	0.10	Закрепление отсутствует
657	414572.09	2268886.79	Аналитический метод	0.10	Закрепление отсутствует
658	414576.05	2268890.75	Аналитический метод	0.10	Закрепление отсутствует
659	414598.71	2268920.74	Аналитический метод	0.10	Закрепление отсутствует
660	415616.07	2270269.74	Аналитический метод	0.10	Закрепление отсутствует
661	416621.42	2271593.39	Аналитический метод	0.10	Закрепление отсутствует
662	416622.73	2271595.28	Аналитический метод	0.10	Закрепление отсутствует
663	416625.70	2271600.02	Аналитический метод	0.10	Закрепление отсутствует
664	416626.82	2271602.02	Аналитический метод	0.10	Закрепление отсутствует
665	416627.76	2271604.12	Аналитический метод	0.10	Закрепление отсутствует
666	416677.17	2271729.98	Аналитический метод	0.10	Закрепление отсутствует
667	416677.96	2271731.75	Аналитический метод	0.10	Закрепление отсутствует
668	416826.82	2271925.77	Аналитический метод	0.10	Закрепление отсутствует
669	416868.11	2271918.35	Аналитический метод	0.10	Закрепление отсутствует
670	416873.67	2271917.72	Аналитический метод	0.10	Закрепление отсутствует
671	416879.23	2271918.35	Аналитический метод	0.10	Закрепление отсутствует
672	416884.52	2271920.20	Аналитический метод	0.10	Закрепление отсутствует

2. Сведения о характерных точках границ объекта					
Обозначение характерных точек границ	Координаты, м		Метод определения координат характерной точки	Средняя квадратическая погрешность положения характерной точки (Mt), м	Описание обозначения точки на местности (при наличии)
	X	Y			
1	2	3	4	5	6
673	416889.26	2271923.17	Аналитический метод	0.10	Закрепление отсутствует
674	416893.22	2271927.13	Аналитический метод	0.10	Закрепление отсутствует
675	416964.03	2272017.33	Аналитический метод	0.10	Закрепление отсутствует
676	416967.00	2272022.07	Аналитический метод	0.10	Закрепление отсутствует
677	416968.85	2272027.36	Аналитический метод	0.10	Закрепление отсутствует
678	416969.48	2272032.92	Аналитический метод	0.10	Закрепление отсутствует
679	416968.85	2272038.48	Аналитический метод	0.10	Закрепление отсутствует
680	416967.00	2272043.77	Аналитический метод	0.10	Закрепление отсутствует
681	416951.09	2272081.71	Аналитический метод	0.10	Закрепление отсутствует
682	417061.22	2272215.07	Аналитический метод	0.10	Закрепление отсутствует
683	417071.07	2272226.73	Аналитический метод	0.10	Закрепление отсутствует
684	417081.17	2272238.17	Аналитический метод	0.10	Закрепление отсутствует
685	417091.52	2272249.39	Аналитический метод	0.10	Закрепление отсутствует
686	417344.58	2272517.94	Аналитический метод	0.10	Закрепление отсутствует
687	417345.21	2272518.46	Аналитический метод	0.10	Закрепление отсутствует
688	417482.88	2272627.75	Аналитический метод	0.10	Закрепление отсутствует
689	417484.58	2272629.11	Аналитический метод	0.10	Закрепление отсутствует
690	417486.57	2272629.58	Аналитический метод	0.10	Закрепление отсутствует
691	417565.97	2272648.35	Аналитический метод	0.10	Закрепление отсутствует
692	417573.28	2272650.07	Аналитический метод	0.10	Закрепление отсутствует
693	417578.57	2272651.92	Аналитический метод	0.10	Закрепление отсутствует
694	417583.31	2272654.89	Аналитический метод	0.10	Закрепление отсутствует
695	417650.80	2272706.50	Аналитический метод	0.10	Закрепление отсутствует
696	417750.24	2272782.55	Аналитический метод	0.10	Закрепление отсутствует
697	417863.80	2272869.40	Аналитический метод	0.10	Закрепление отсутствует

2. Сведения о характерных точках границ объекта					
Обозначение характерных точек границ	Координаты, м		Метод определения координат характерной точки	Средняя квадратическая погрешность положения характерной точки (Mt), м	Описание обозначения точки на местности (при наличии)
	X	Y			
1	2	3	4	5	6
698	418133.17	2272946.20	Аналитический метод	0.10	Закрепление отсутствует
699	418134.36	2272946.57	Аналитический метод	0.10	Закрепление отсутствует
700	418139.65	2272948.42	Аналитический метод	0.10	Закрепление отсутствует
701	418140.82	2272948.85	Аналитический метод	0.10	Закрепление отсутствует
702	418141.97	2272949.34	Аналитический метод	0.10	Закрепление отсутствует
703	418226.90	2272987.99	Аналитический метод	0.10	Закрепление отсутствует
704	418290.93	2272932.47	Аналитический метод	0.10	Закрепление отсутствует
705	418295.67	2272929.50	Аналитический метод	0.10	Закрепление отсутствует
706	418300.96	2272927.65	Аналитический метод	0.10	Закрепление отсутствует
707	418306.52	2272927.02	Аналитический метод	0.10	Закрепление отсутствует
708	418312.08	2272927.65	Аналитический метод	0.10	Закрепление отсутствует
709	418317.37	2272929.50	Аналитический метод	0.10	Закрепление отсутствует
710	418322.11	2272932.47	Аналитический метод	0.10	Закрепление отсутствует
711	418338.53	2272943.88	Аналитический метод	0.10	Закрепление отсутствует
712	418875.39	2273310.66	Аналитический метод	0.10	Закрепление отсутствует
713	419328.89	2273606.34	Аналитический метод	0.10	Закрепление отсутствует
714	419723.39	2273865.87	Аналитический метод	0.10	Закрепление отсутствует
715	420303.64	2274134.43	Аналитический метод	0.10	Закрепление отсутствует
716	420617.21	2274270.59	Аналитический метод	0.10	Закрепление отсутствует
717	421064.72	2274465.75	Аналитический метод	0.10	Закрепление отсутствует
718	421268.38	2274553.00	Аналитический метод	0.10	Закрепление отсутствует
719	421516.06	2274661.06	Аналитический метод	0.10	Закрепление отсутствует
720	422080.31	2274919.36	Аналитический метод	0.10	Закрепление отсутствует
721	422085.05	2274922.33	Аналитический метод	0.10	Закрепление отсутствует
722	422347.10	2275112.27	Аналитический метод	0.10	Закрепление отсутствует

2. Сведения о характерных точках границ объекта					
Обозначение характерных точек границ	Координаты, м		Метод определения координат характерной точки	Средняя квадратическая погрешность положения характерной точки (Mt), м	Описание обозначения точки на местности (при наличии)
	X	Y			
1	2	3	4	5	6
723	422753.01	2275431.45	Аналитический метод	0.10	Закрепление отсутствует
1	422778.51	2275450.83	Аналитический метод	0.10	Закрепление отсутствует
3. Сведения о характерных точках части (частей) границы объекта					
Обозначение характерных точек части границы	Координаты, м		Метод определения координат характерной точки	Средняя квадратическая погрешность положения характерной точки (Mt), м	Описание обозначения точки на местности (при наличии)
	X	Y			
1	2	3	4	5	6
-	-	-	-	-	-

Раздел 3							
Сведения о местоположении измененных (уточненных) границ объекта							
1. Система координат -							
2. Сведения о характерных точках границ объекта							
Обозначение характерных точек границ	Существующие координаты, м		Измененные (уточненные) координаты, м		Метод определения координат характерной точки	Средняя квадратическая погрешность положения характерной точки (Mt), м	Описание обозначения точки на местности (при наличии)
	X	Y	X	Y			
1	2	3	4	5	6	7	8
-	-	-	-	-	-	-	
3. Сведения о характерных точках части (частей) границы объекта							
Обозначение характерных точек части границы	Существующие координаты, м		Измененные (уточненные) координаты, м		Метод определения координат характерной точки	Средняя квадратическая погрешность положения характерной точки (Mt), м	Описание обозначения точки на местности (при наличии)
	X	Y	X	Y			
1	2	3	4	5	6	7	8
-	-	-	-	-	-	-	

СХЕМА РАСПОЛОЖЕНИЯ ГРАНИЦ ПУБЛИЧНОГО СЕРВИТУТА

Публичный сервитут в отношении земель и земельных участков в целях эксплуатации магистрального нефтепровода федерального значения
«Магистральный нефтепровод «Бугуруслан-Сызрань» (участок 57,5км-102,5км)»

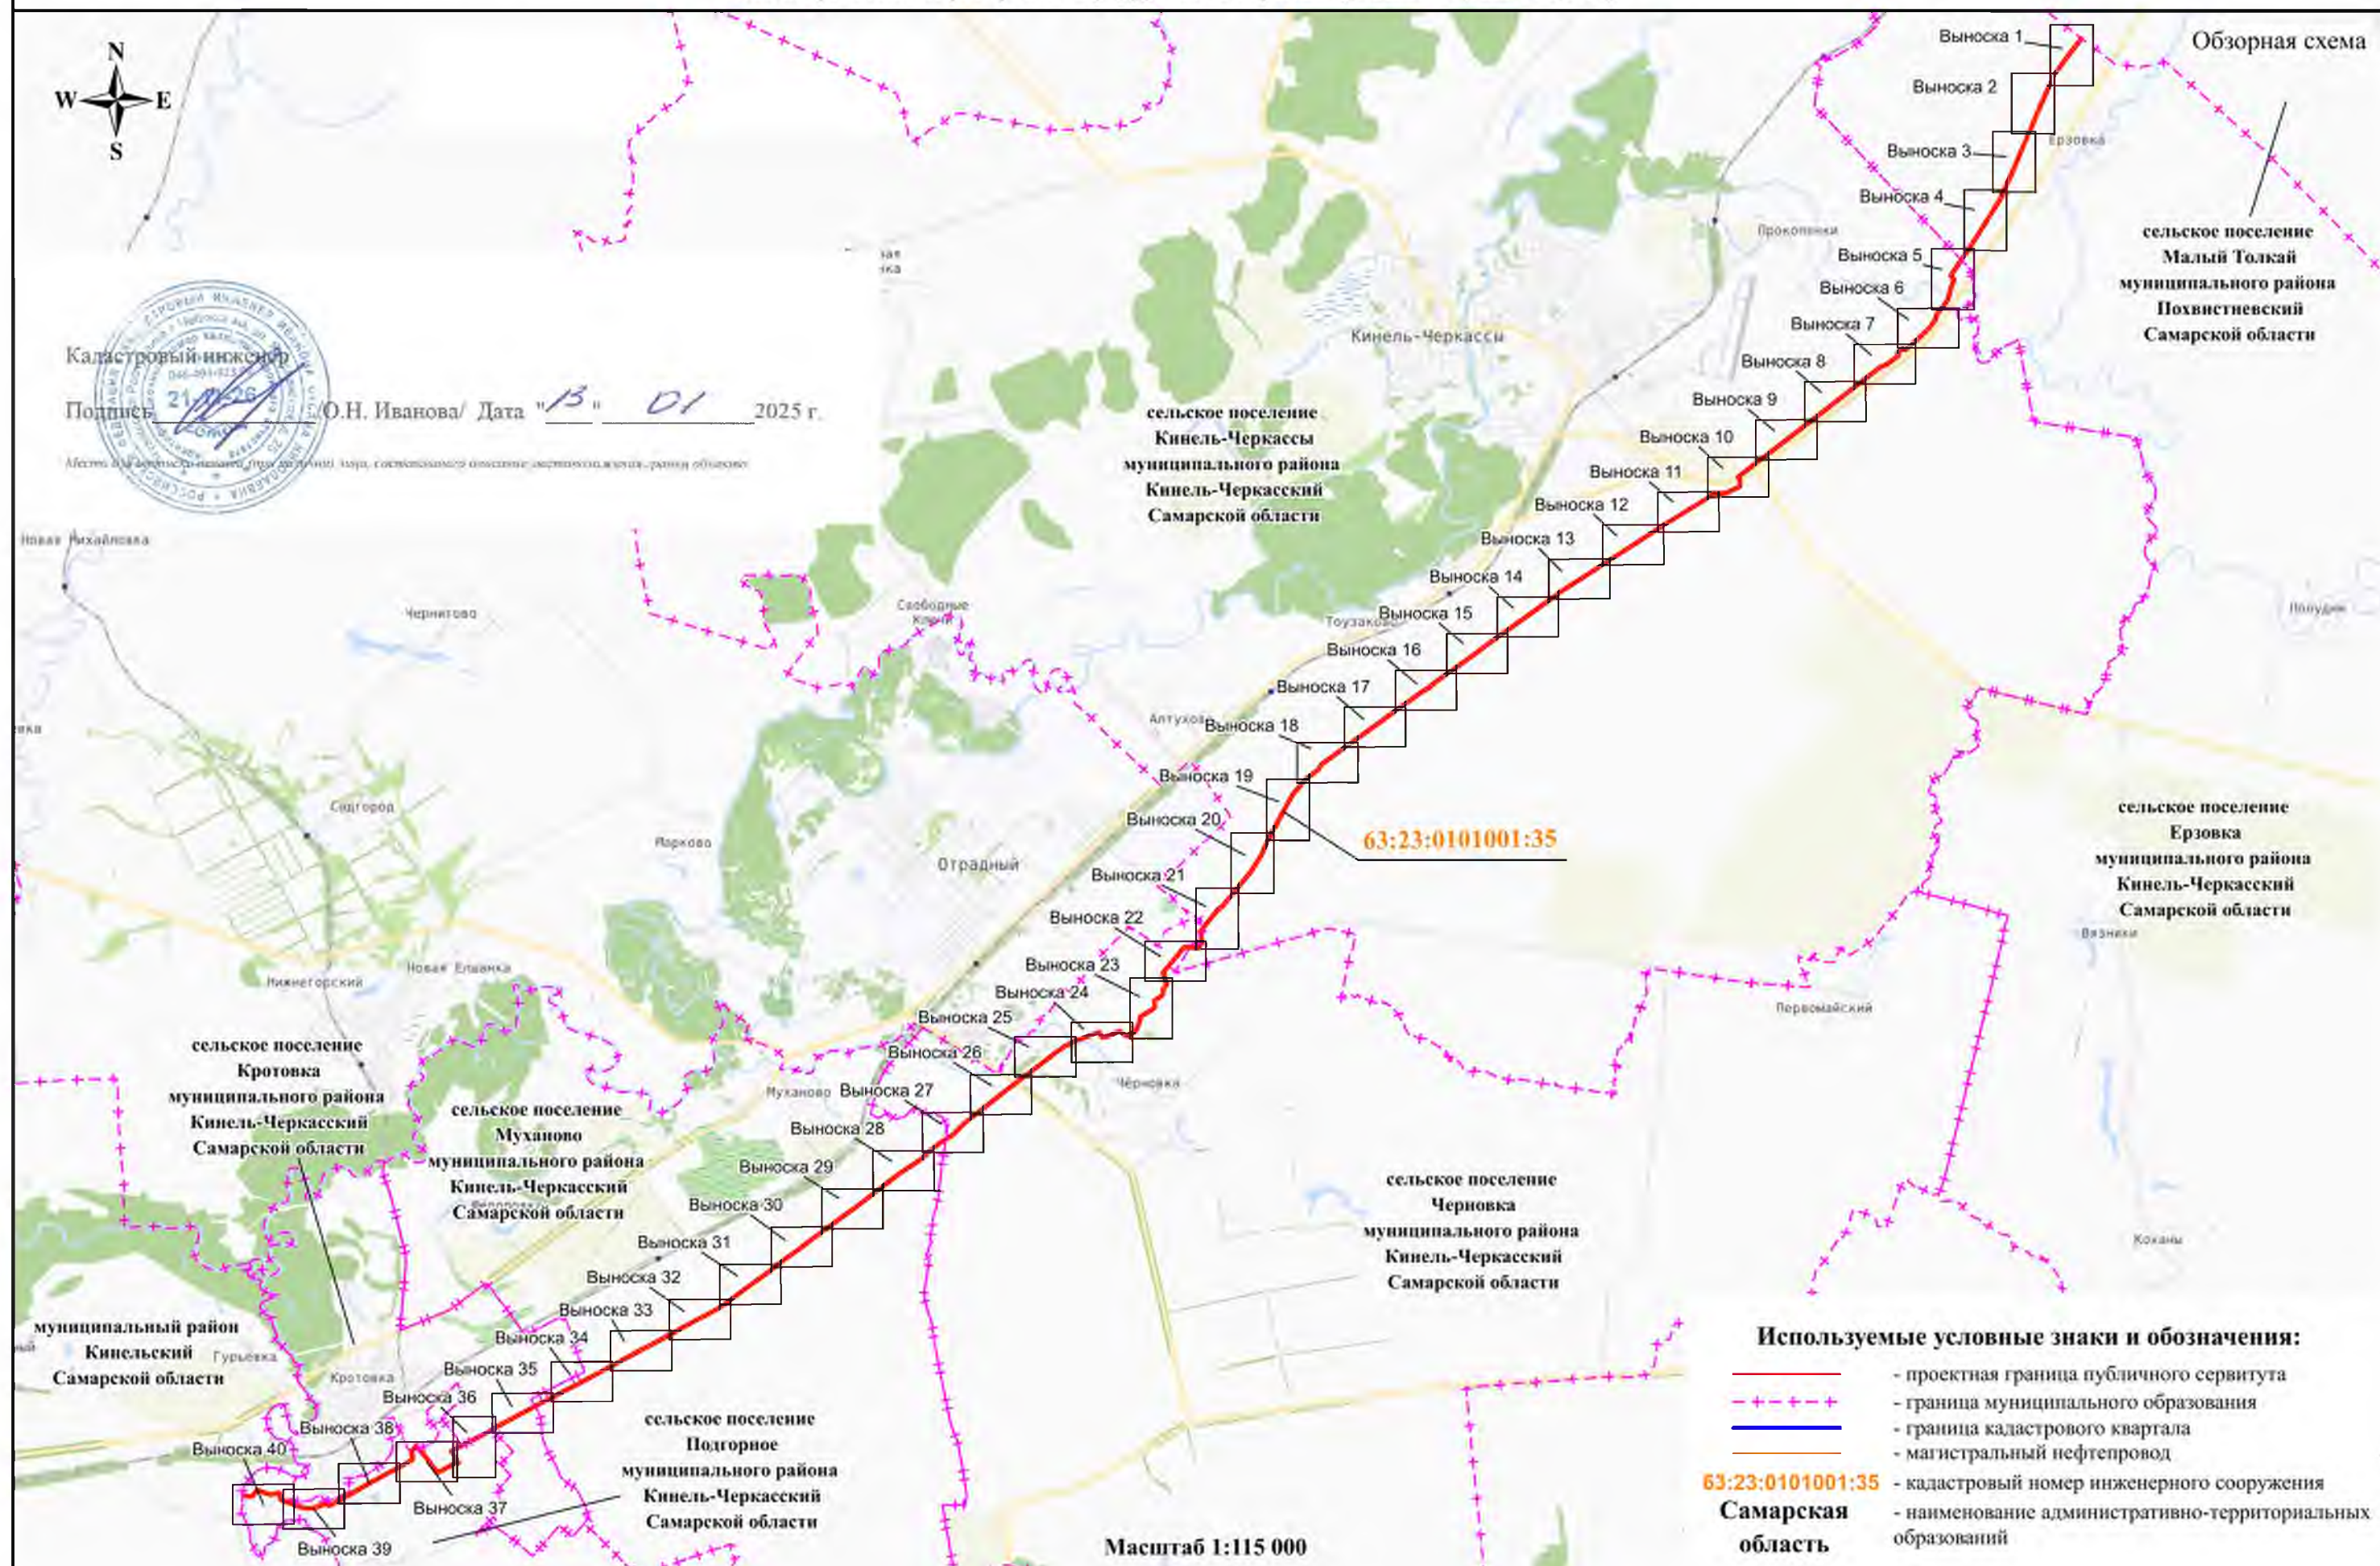


СХЕМА РАСПОЛОЖЕНИЯ ГРАНИЦ ПУБЛИЧНОГО СЕРВИТУТА

Публичный сервитут в отношении земель и земельных участков в целях эксплуатации магистрального нефтепровода федерального значения «Магистральный нефтепровод «Бугуруслан-Сызрань» (участок 57,5км-102,5км)»

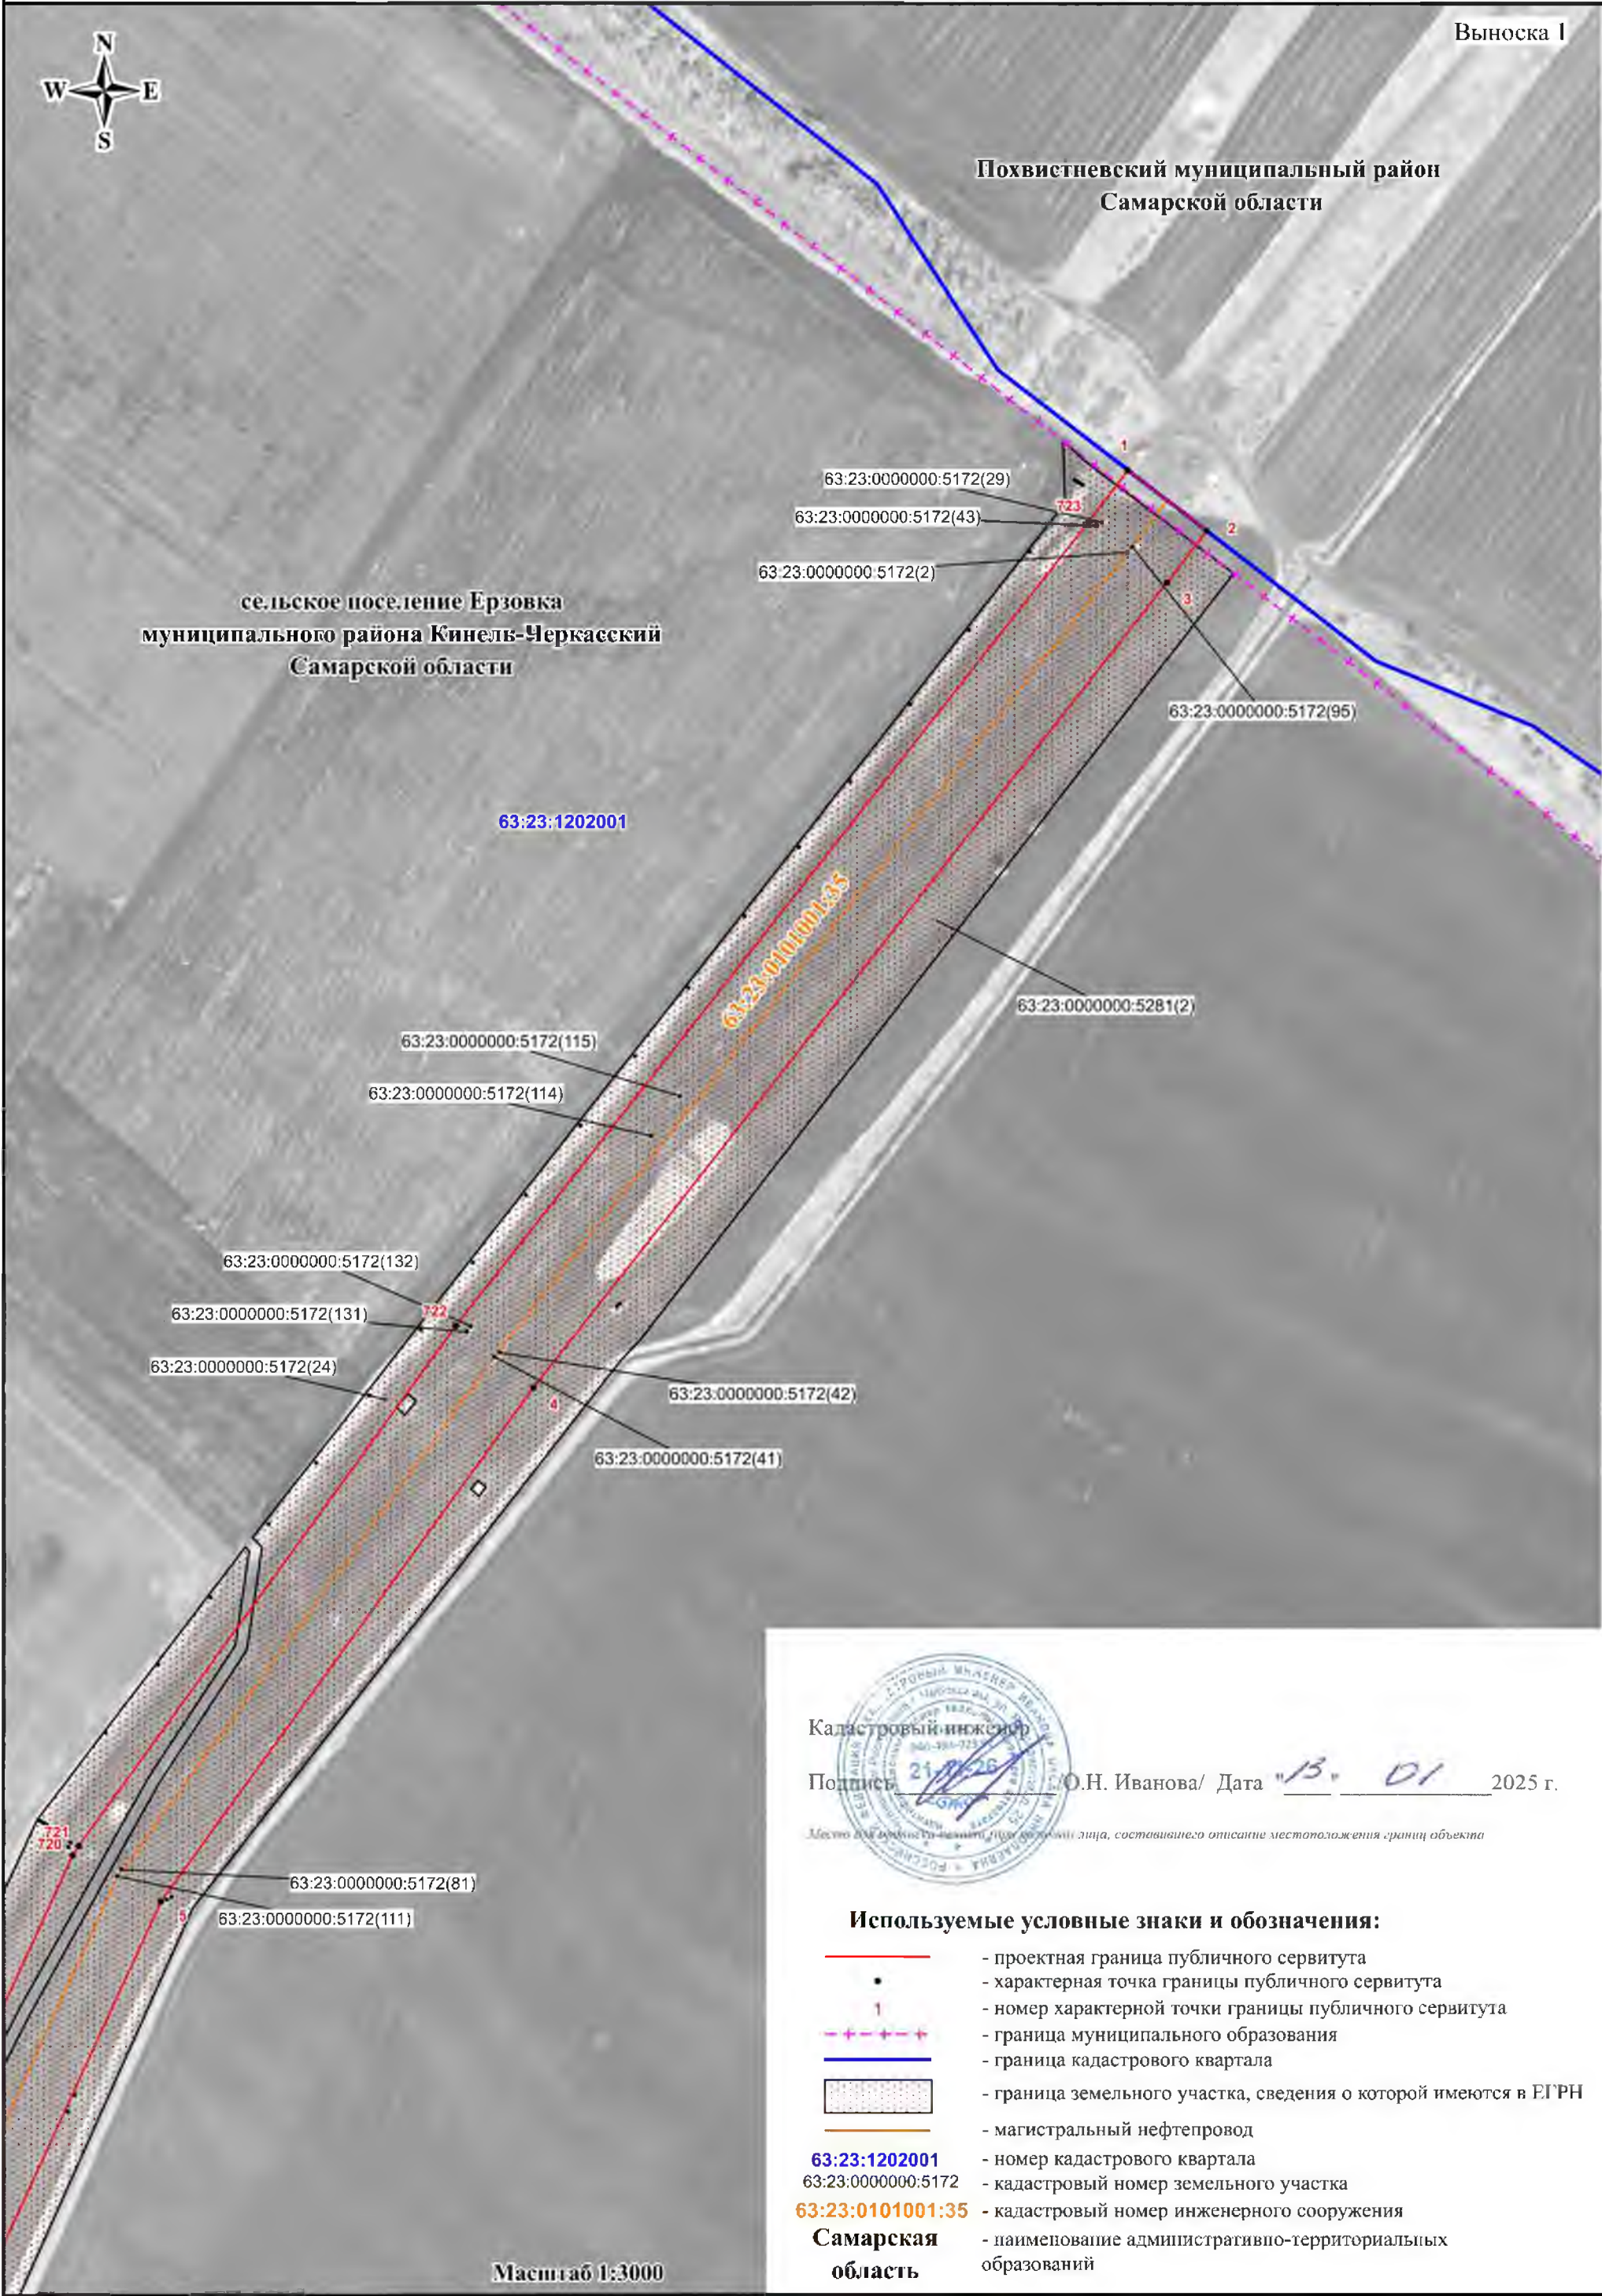


СХЕМА РАСПОЛОЖЕНИЯ ГРАНИЦ ПУБЛИЧНОГО СЕРВИТУТА

Публичный сервитут в отношении земель и земельных участков в целях эксплуатации магистрального нефтепровода федерального значения
«Магистральный нефтепровод «Бугуруслан-Сызрань» (участок 57,5км-102,5км)»



Кадастровый инженер

Подпись /О.Н. Иванова/ Дата "13" 01 2025 г.

Место для подписи и печати (или другой формы, соответствующей содержанию кадастровой документации)

Используемые условные знаки и обозначения:

- - проектная граница публичного сервитута
- - характерная точка границы публичного сервитута
- 1 - номер характерной точки границы публичного сервитута
- + - + - + - граница муниципального образования
- - граница кадастрового квартала
- граница земельного участка, сведения о которой имеются в ЕГРН
- - магистральный нефтепровод
- 63:23:1202001 - номер кадастрового квартала
- 63:23:0000000:5172 - кадастровый номер земельного участка
- 63:23:0101001:35 - кадастровый номер инженерного сооружения
- Самарская область - наименование административно-территориальных образований

Выноска 2

63:23:0000000:5281(5)

63:23:0000000:5172(98)

63:23:0000000:5172(137)

63:23:0000000:5281(4)

63:23:1202001

сельское поселение Ерзовка
муниципального района Кинель-Черкасский
Самарской области

63:23:0000000:5172(169)

63:23:0000000:5172(15)

63:23:1202002

63:23:0000000:5172(144)

63:23:0000000:5172(153)

63:23:0000000:5172(84)

63:23:0000000:5172(70)

Масштаб 1:3000

СХЕМА РАСПОЛОЖЕНИЯ ГРАНИЦ ПУБЛИЧНОГО СЕРВИТУТА

Публичный сервитут в отношении земель и земельных участков в целях эксплуатации магистрального нефтепровода федерального значения
«Магистральный нефтепровод «Бутуруслан-Сызрань» (участок 57,5км-102,5км)»

Выноска 3



Кадастровый инженер

Подпись

/О.Н. Иванова/ Дата "13" 01 2025 г.

Место для подписи лица, составившего описание местоположения границ объекта

сельское поселение Ерзовка
муниципального района Кинель-Черкасский
Самарской области

63:23:1202002

63:23:1202002:23

63:23:0000000:5172(76)

716

63:23:0000000:5172(106)

63:23:0000000:5172(99)

63:23:0000000:5281(9)

63:23:0000000:5172(68)

715

10

Используемые условные знаки и обозначения:

- проектная граница публичного сервитута
- характерная точка границы публичного сервитута
- номер характерной точки границы публичного сервитута
- граница муниципального образования
- граница кадастрового квартала
- граница земельного участка, сведения о которой имеются в ЕГРН
- магистральный нефтепровод
- номер кадастрового квартала
- кадастровый номер земельного участка
- кадастровый номер инженерного сооружения
- наименование административно-территориальных образований

63:23:1202001

63:23:0000000:5172

63:23:0101001:35

Самарская
область

Масштаб 1:3000

СХЕМА РАСПОЛОЖЕНИЯ ГРАНИЦ ПУБЛИЧНОГО СЕРВИТУТА

Публичный сервитут в отношении земель и земельных участков в целях эксплуатации магистрального нефтепровода федерального значения «Магистральный нефтепровод «Бугуруслан-Сызрань» (участок 57,5км-102,5км)»



Кадастровый инженер
Подпись: О.Н. Иванова/ Дата "13" 01 2025 г.

сельское поселение Ерзовка
муниципального района Кинель-Черкасский
Самарской области

Выноска 4

63:23:0000000:5172(44)

63:23:0000000:5172(82)

63:23:0000000:5172(27)

63:23:1202002:23

63:23:0000000:5172(30)

63:23:0000000:4857(25)

63:23:0000000:5281(9)

63:23:1202002

63:23:0000000:5281(1)

63:23:0000000:5172(150)

63:23:0000000:5172(94)

63:23:0000000:5172(66)

63:23:0000000:5172(107)

63:23:0000000:5281(6)

63:23:0000000:5281(3)

63:23:0000000:5172(158)

63:23:0000000:5172(9)

Используемые условные знаки и обозначения:

- проектная граница публичного сервитута
- характерная точка границы публичного сервитута
- номер характерной точки границы публичного сервитута
- граница муниципального образования
- граница кадастрового квартала
- граница земельного участка, сведения о которой имеются в ЕГРН
- магистральный нефтепровод
- номер кадастрового квартала
- кадастровый номер земельного участка
- кадастровый номер инженерного сооружения
- наименование административно-территориальных образований

63:23:1202001

63:23:0000000:5172

63:23:0101001:35

Самарская
область

Масштаб 1:3000

СХЕМА РАСПОЛОЖЕНИЯ ГРАНИЦ ПУБЛИЧНОГО СЕРВИТУТА

Публичный сервитут в отношении земель и земельных участков в целях эксплуатации магистрального нефтепровода федерального значения
«Магистральный нефтепровод «Бугуруслан-Сызрань» (участок 57,5км-102,5км)»



Кадастровый инженер

Подпись 21 / С.С. Иванова / Дата "13" 01 2025 г.

Место (адрес) объекта (или линия, составившего описание местоположения линии объекта)

Выноска 5

63:23:0000000:5281(3)

63:23:0000000:5172(100)

63:23:0000000-5172(23)

63:23:0000000:5172(55)

63:23:1202002

**сельское поселение Ерзовка
муниципального района
Кинель-Черкасский
Самарской области**

63:23:0000000:5489(2)

63:23:000000:5213(68)

сельское поселение Кинель-Черкассы
муниципального района Кинель-Черкасский
Самарской области

63:23:0000000:5352(57)

63:23:0000000:5313(27)

63:23:0000000:5313(13)

63:23:0000000:5313(79)

63:23:0000000:5213(52)

63:23:0000000:5352(32)

63:23:0000000:5216(1):

63:23:0000000:5352(64)

63:23:0000000:5352(40)

63:23:0000000:5352(36)

63.23:0000000.5209(24)

63:23:0000000:5213(39)

63:23:0000000:5313(46)

63:23:0000000:5313(67)

63:23:0000000:5315(17

63:23:0000000:5313(28)

63:23:0000000:5352(12)

63:23:0000000:5352(23)

63:23:1105003

: 63:23:0000000:5209(10)

63:23:0000000:5352(25)

63:23:0000000:5216(17)

Масштаб 1:3000

Используемые условные знаки и обозначения:

- проектная граница публичного сервитута
- характерная точка границы публичного сервитута
- номер характерной точки границы публичного сервитута
- граница муниципального образования
- граница кадастрового квартала
- граница земельного участка, сведения о которой имеются в ЕГРН
- магистральный нефтепровод
- номер кадастрового квартала
- кадастровый номер земельного участка
- кадастровый номер инженерного сооружения
- наименование административно-территориальных образований

СХЕМА РАСПОЛОЖЕНИЯ ГРАНИЦ ПУБЛИЧНОГО СЕРВИТУТА

Публичный сервитут в отношении земель и земельных участков в целях эксплуатации магистрального нефтепровода федерального значения
«Магистральный нефтепровод «Бугуруслан-Сызрань» (участок 57,5км-102,5км)»

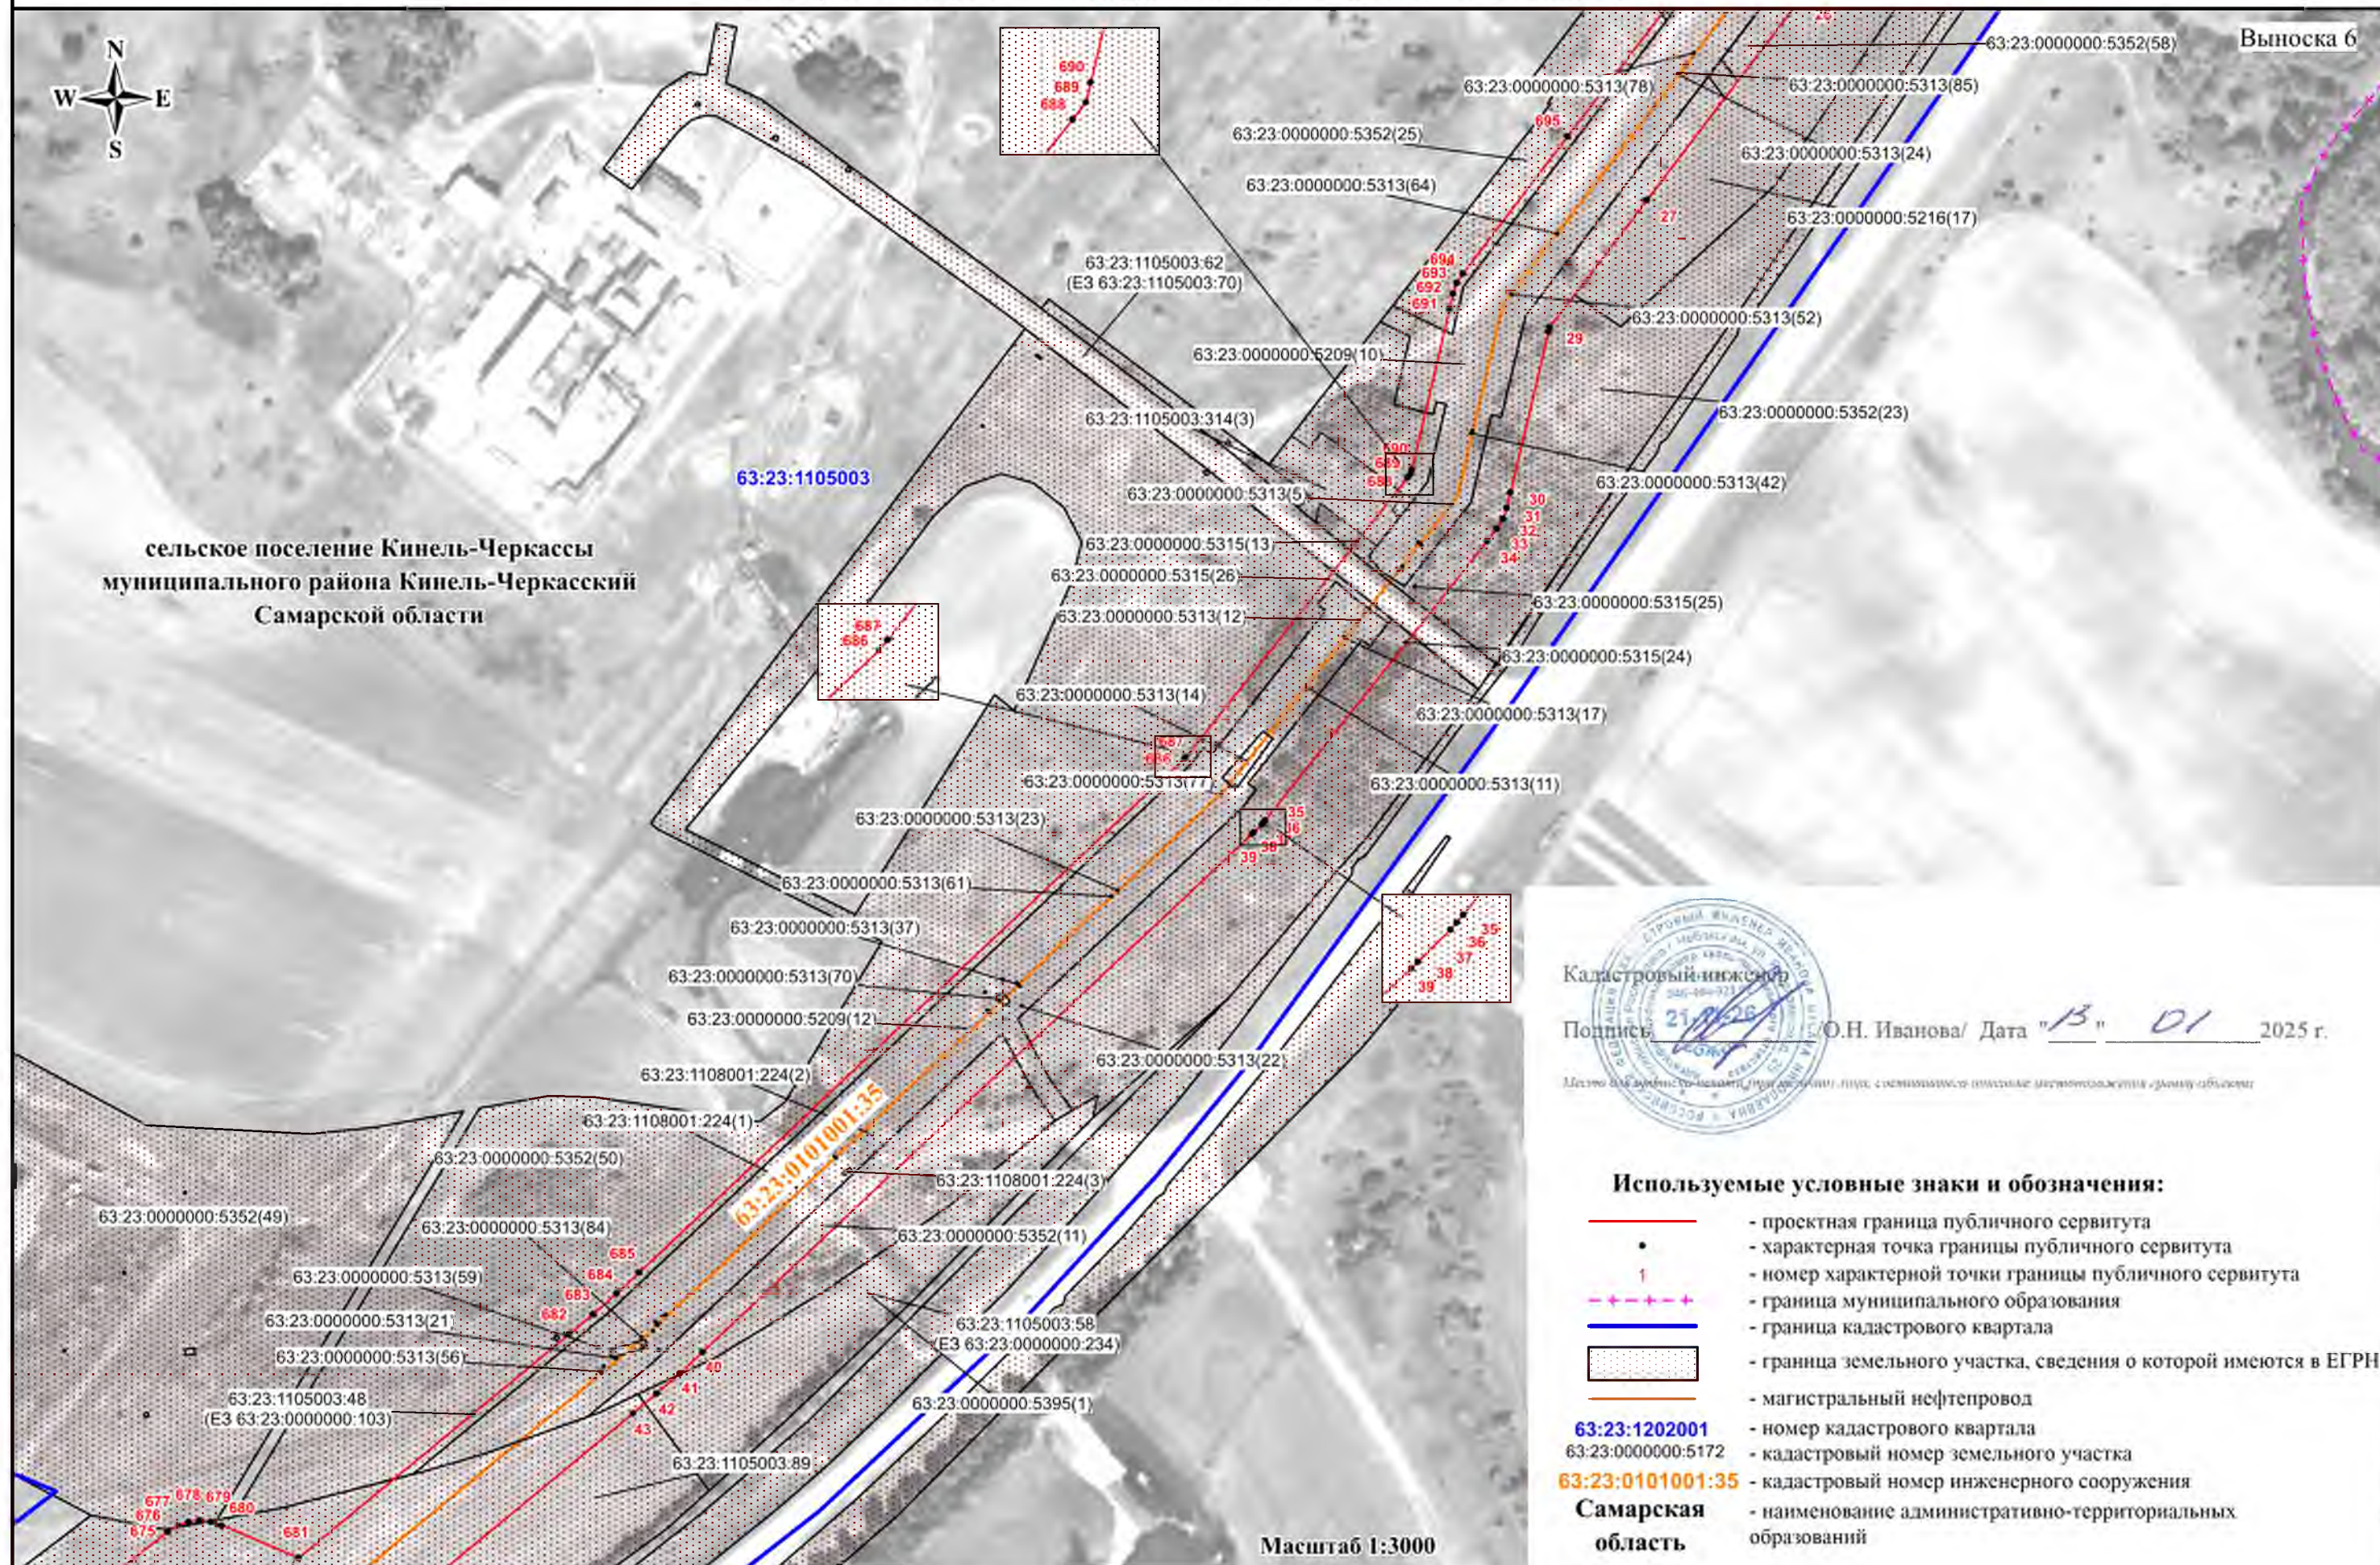


СХЕМА РАСПОЛОЖЕНИЯ ГРАНИЦ ПУБЛИЧНОГО СЕРВИТУТА

Публичный сервитут в отношении земель и земельных участков в целях эксплуатации магистрального нефтепровода федерального значения
«Магистральный нефтепровод «Бугуруслан-Сызрань» (участок 57,5км-102,5км)»

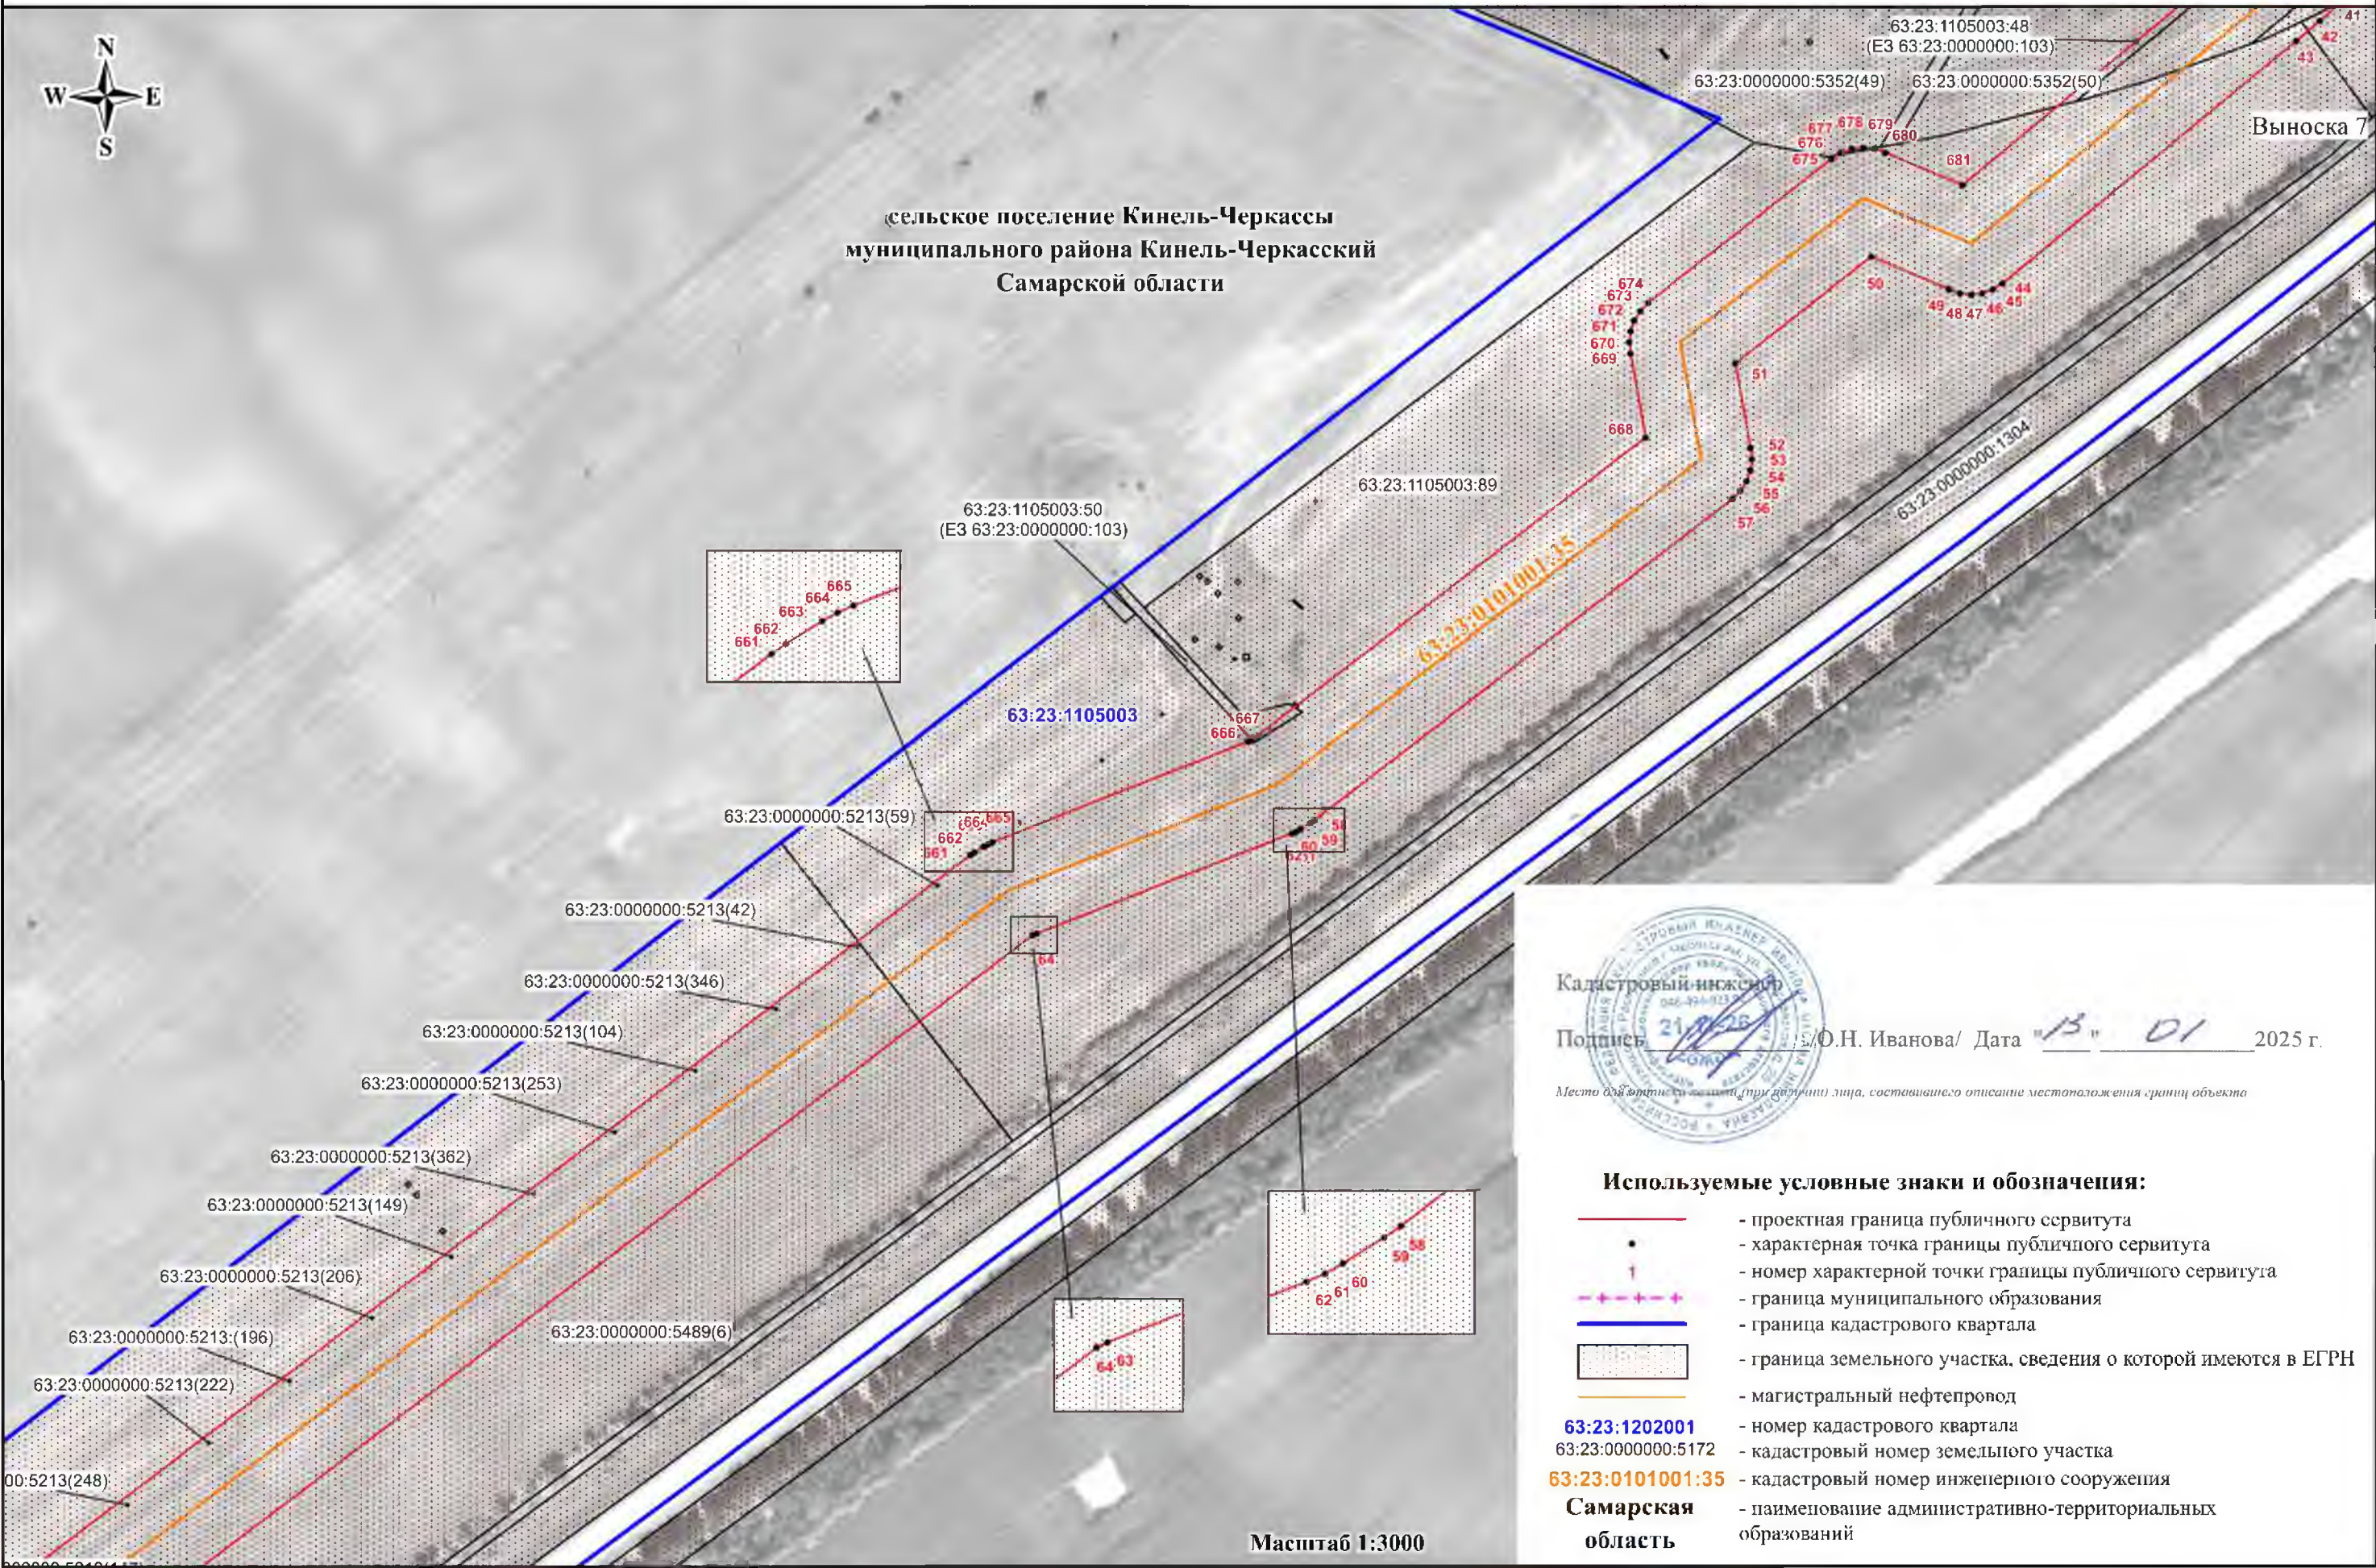


СХЕМА РАСПОЛОЖЕНИЯ ГРАНИЦ ПУБЛИЧНОГО СЕРВИТУТА

Публичный сервитут в отношении земель и земельных участков в целях эксплуатации магистрального нефтепровода федерального значения
«Магистральный нефтепровод «Бутуруслан-Сызрань» (участок 57,5км-102,5км)»

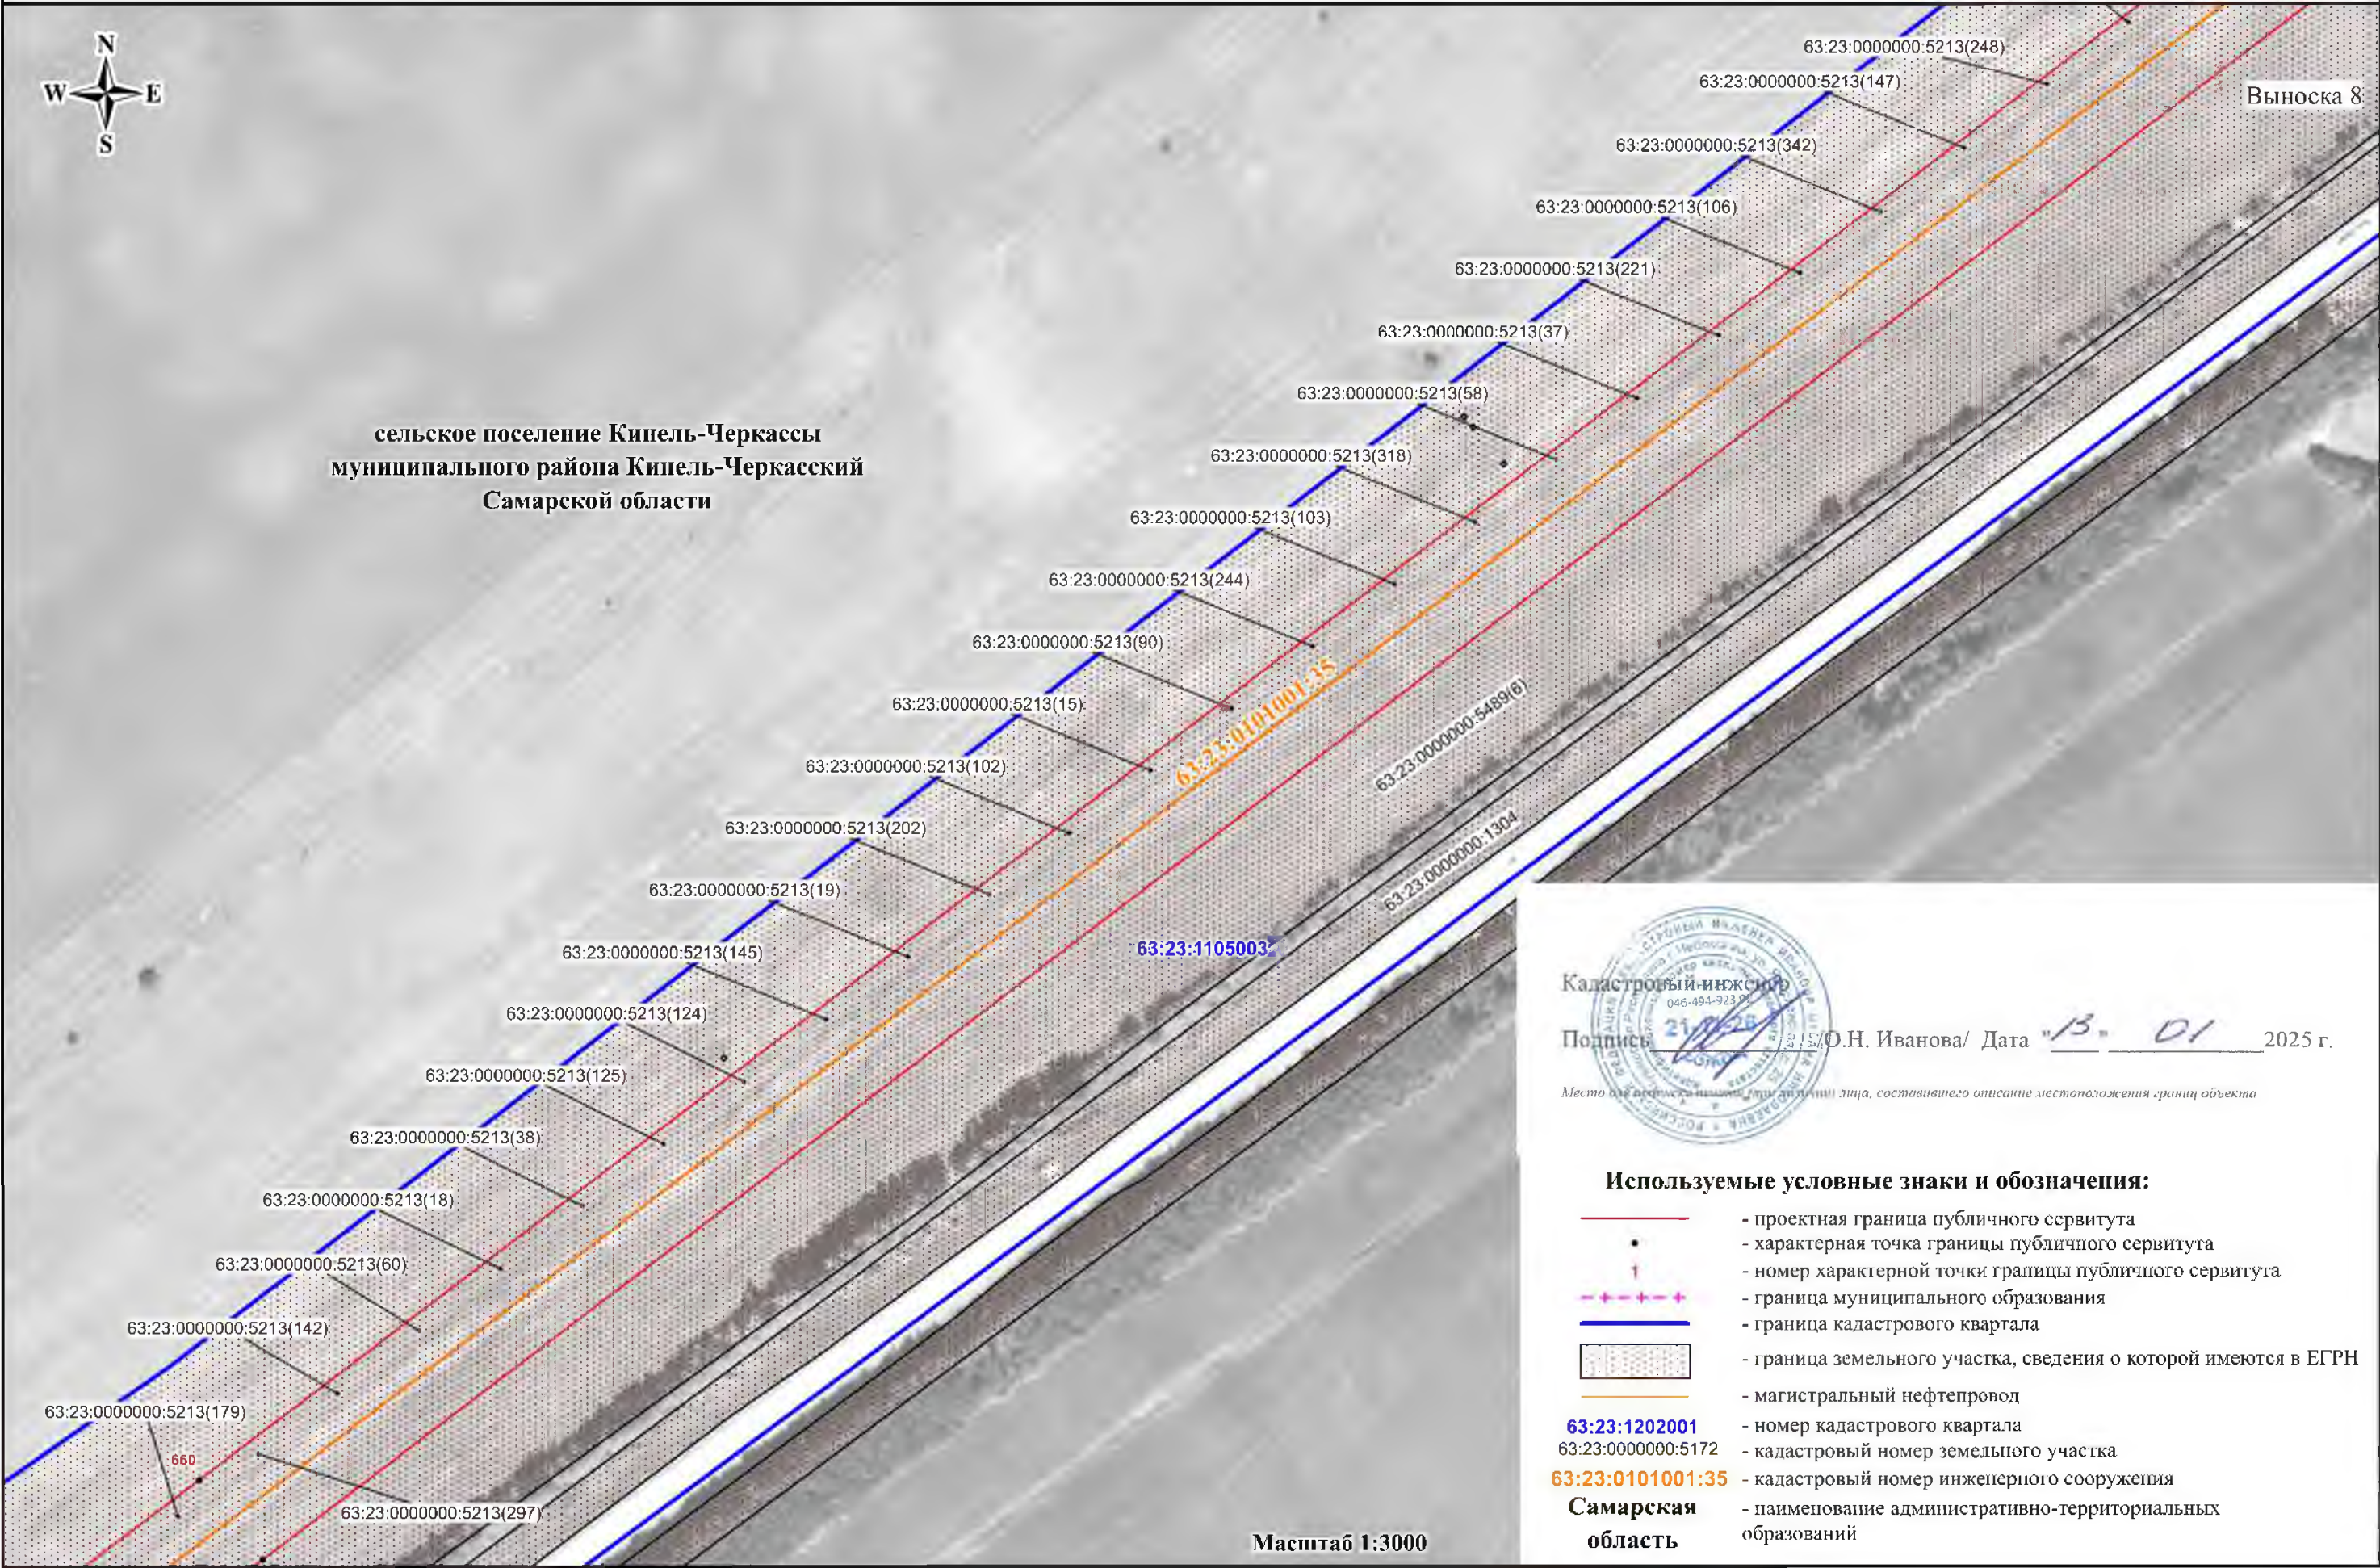


СХЕМА РАСПОЛОЖЕНИЯ ГРАНИЦ ПУБЛИЧНОГО СЕРВИТУТА

Публичный сервитут в отношении земель и земельных участков в целях эксплуатации магистрального нефтепровода федерального значения
«Магистральный нефтепровод «Бутуруслан-Сызрань» (участок 57,5км-102,5км)»



сельское поселение Кинель-Черкассы
муниципального района Кинель-Черкасский
Самарской области

Выноска 9




Используемые условные знаки и обозначения:

- проектная граница публичного сервитута
- характерная точка границы публичного сервитута
- номер характерной точки границы публичного сервитута
- граница муниципального образования
- граница кадастрового квартала
- граница земельного участка, сведения о которой имеются в ЕГРН
- магистральный нефтепровод
- номер кадастрового квартала
- кадастровый номер земельного участка
- кадастровый номер инженерного сооружения
- наименование административно-территориальных образований

Масштаб 1:3000

СХЕМА РАСПОЛОЖЕНИЯ ГРАНИЦ ПУБЛИЧНОГО СЕРВИТУТА

Публичный сервитут в отношении земель и земельных участков в целях эксплуатации магистрального нефтепровода федерального значения
«Магистральный нефтепровод «Бугуруслан-Сызрань» (участок 57,5км-102,5км)»

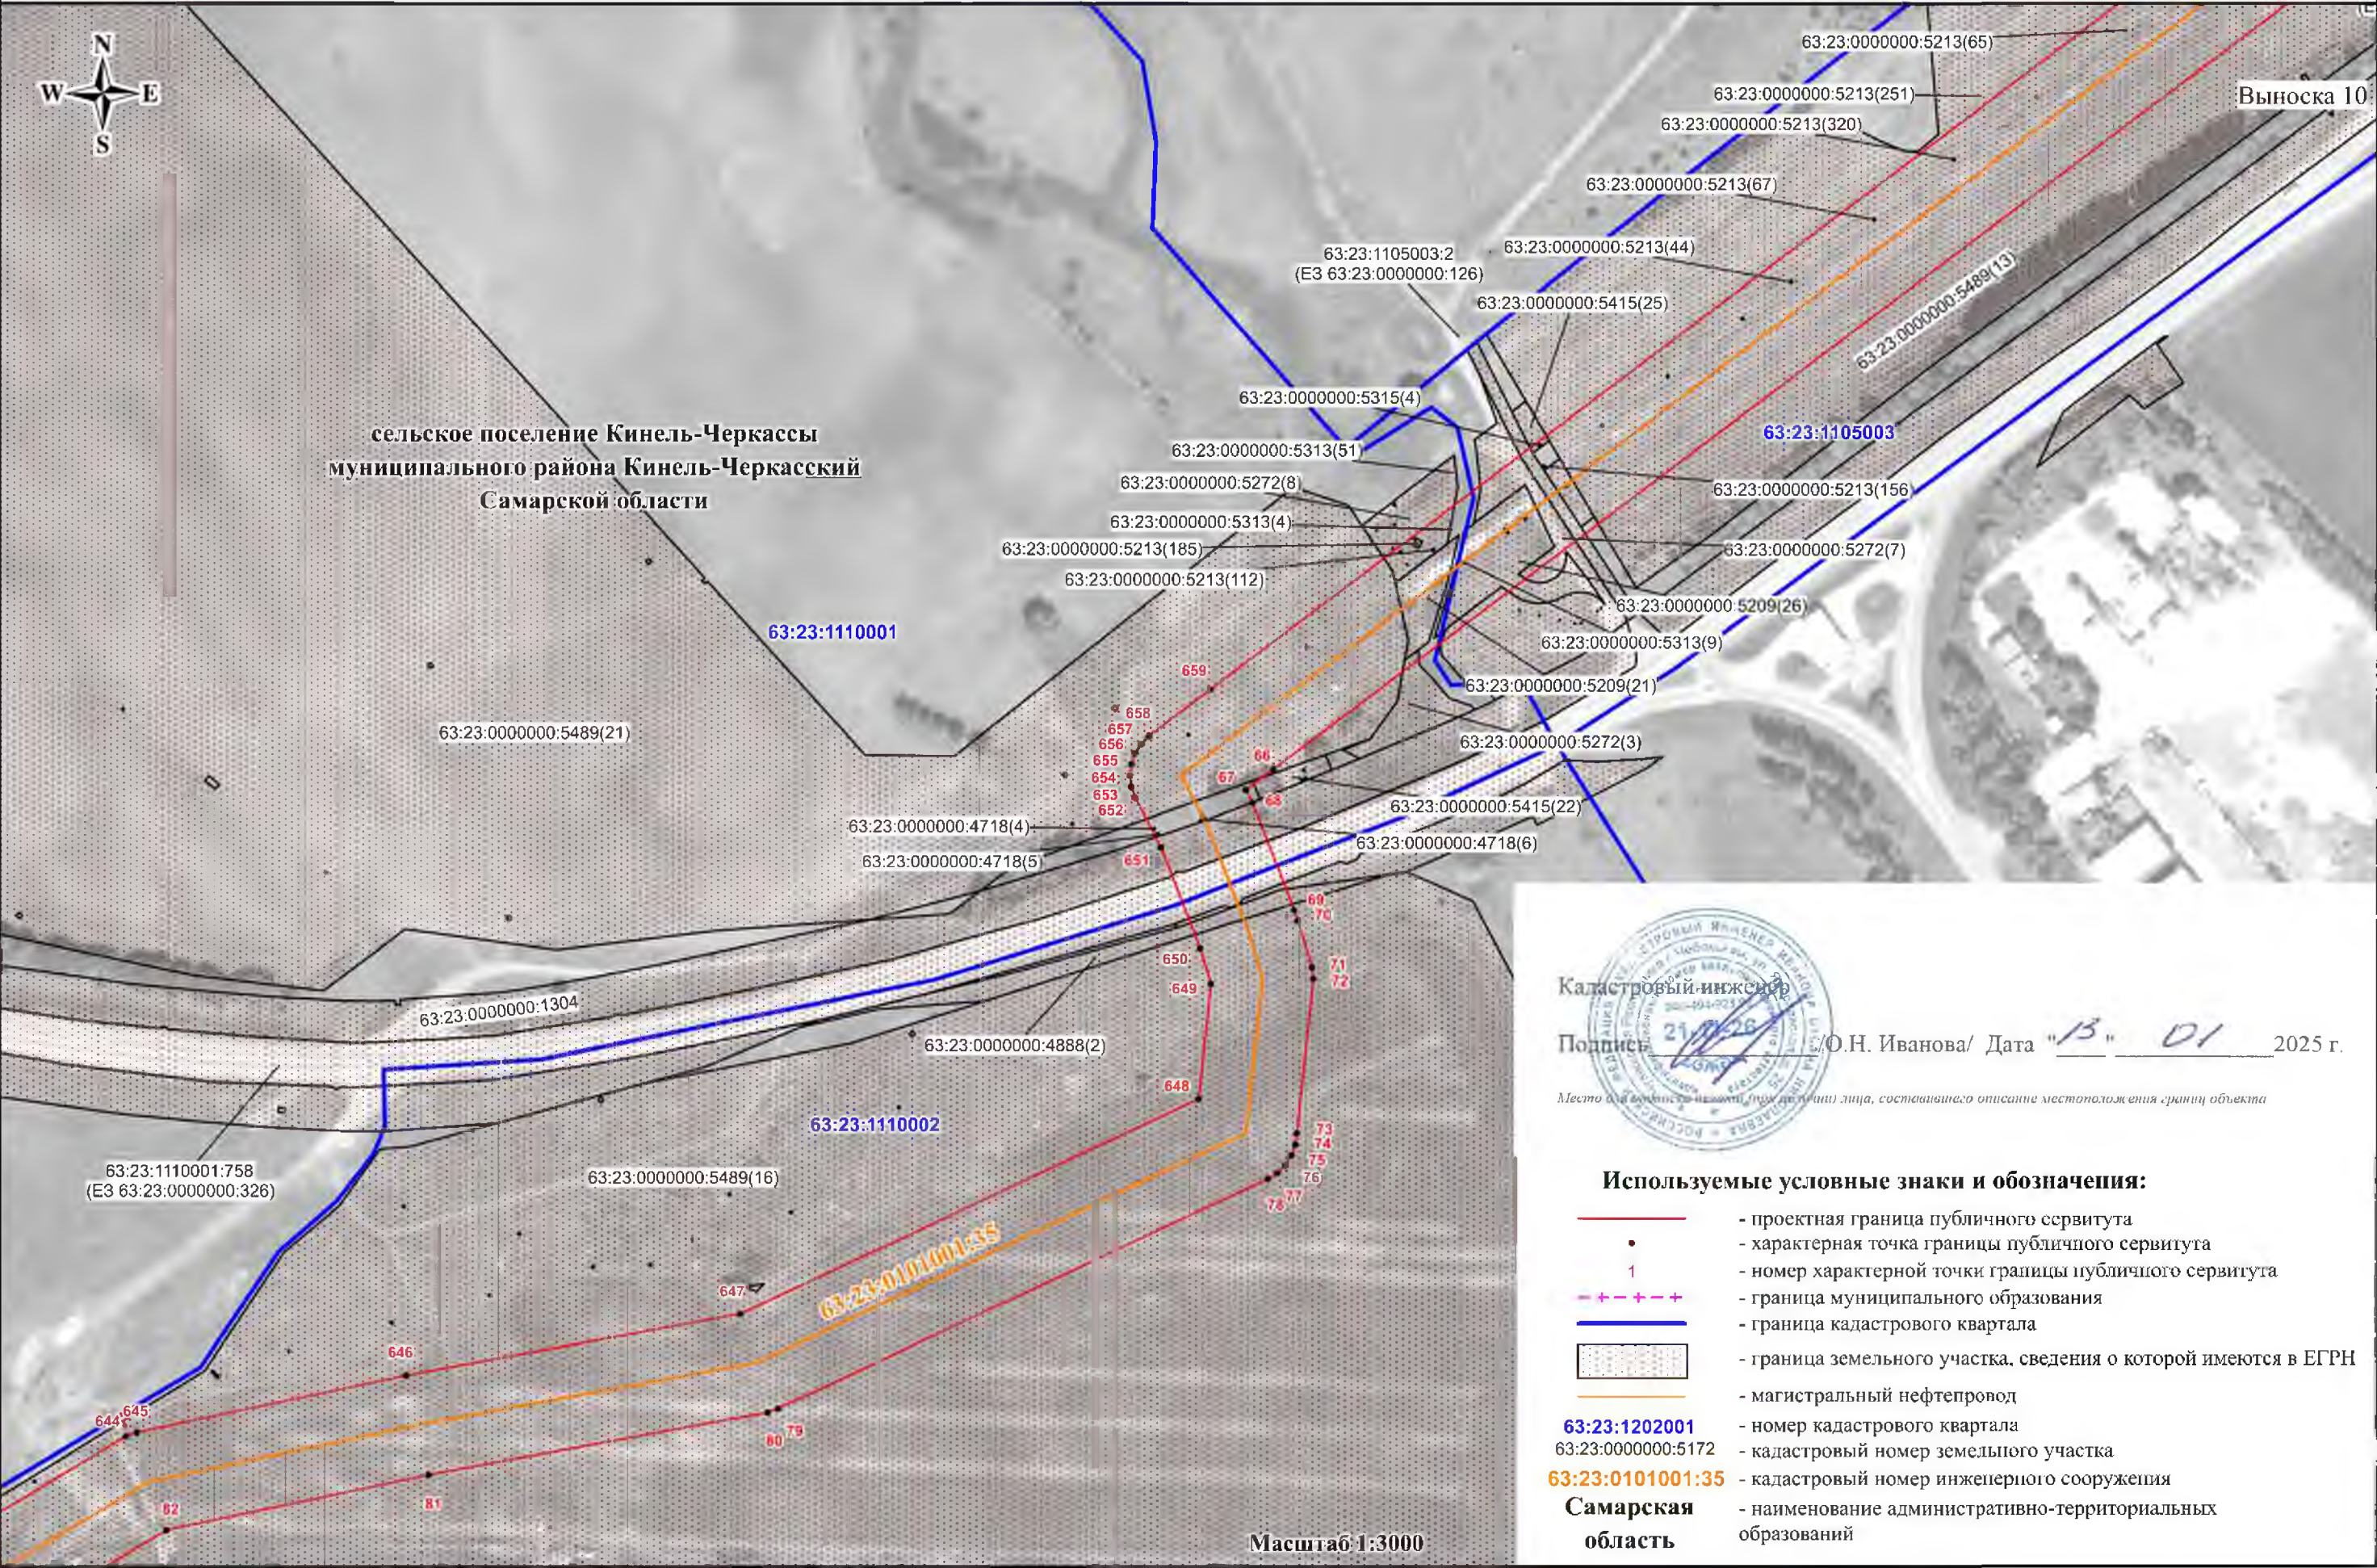

Кadaстровый инженер
Подпись /О.Н. Иванова/ Дата "13" 01 2025 г.

Место и вид размещения знака, под которым лица, составившие описание местоположения границ объекта

Используемые условные знаки и обозначения:

- проектная граница публичного сервитута
 - характерная точка границы публичного сервитута
 - номер характерной точки границы публичного сервитута
 - граница муниципального образования
 - граница кадастрового квартала
 - граница земельного участка, сведения о которой имеются в ЕГРН
 - магистральный нефтепровод
 - номер кадастрового квартала
 - кадастровый номер земельного участка
 - кадастровый номер инженерного сооружения
 - наименование административно-территориальных образований
- 63:23:1202001 - номер кадастрового квартала
63:23:0000000:5172 - кадастровый номер земельного участка
63:23:0101001:35 - кадастровый номер инженерного сооружения
Самарская область - наименование административно-территориальных образований


СХЕМА РАСПОЛОЖЕНИЯ ГРАНИЦ ПУБЛИЧНОГО СЕРВИТУТА

Публичный сервитут в отношении земель и земельных участков в целях эксплуатации магистрального нефтепровода федерального значения
«Магистральный нефтепровод «Бугуруслан-Сызрань» (участок 57,5км-102,5км)»



сельское поселение Кинель-Черкассы
муниципального района Кинель-Черкасский
Самарской области

Выноска 11

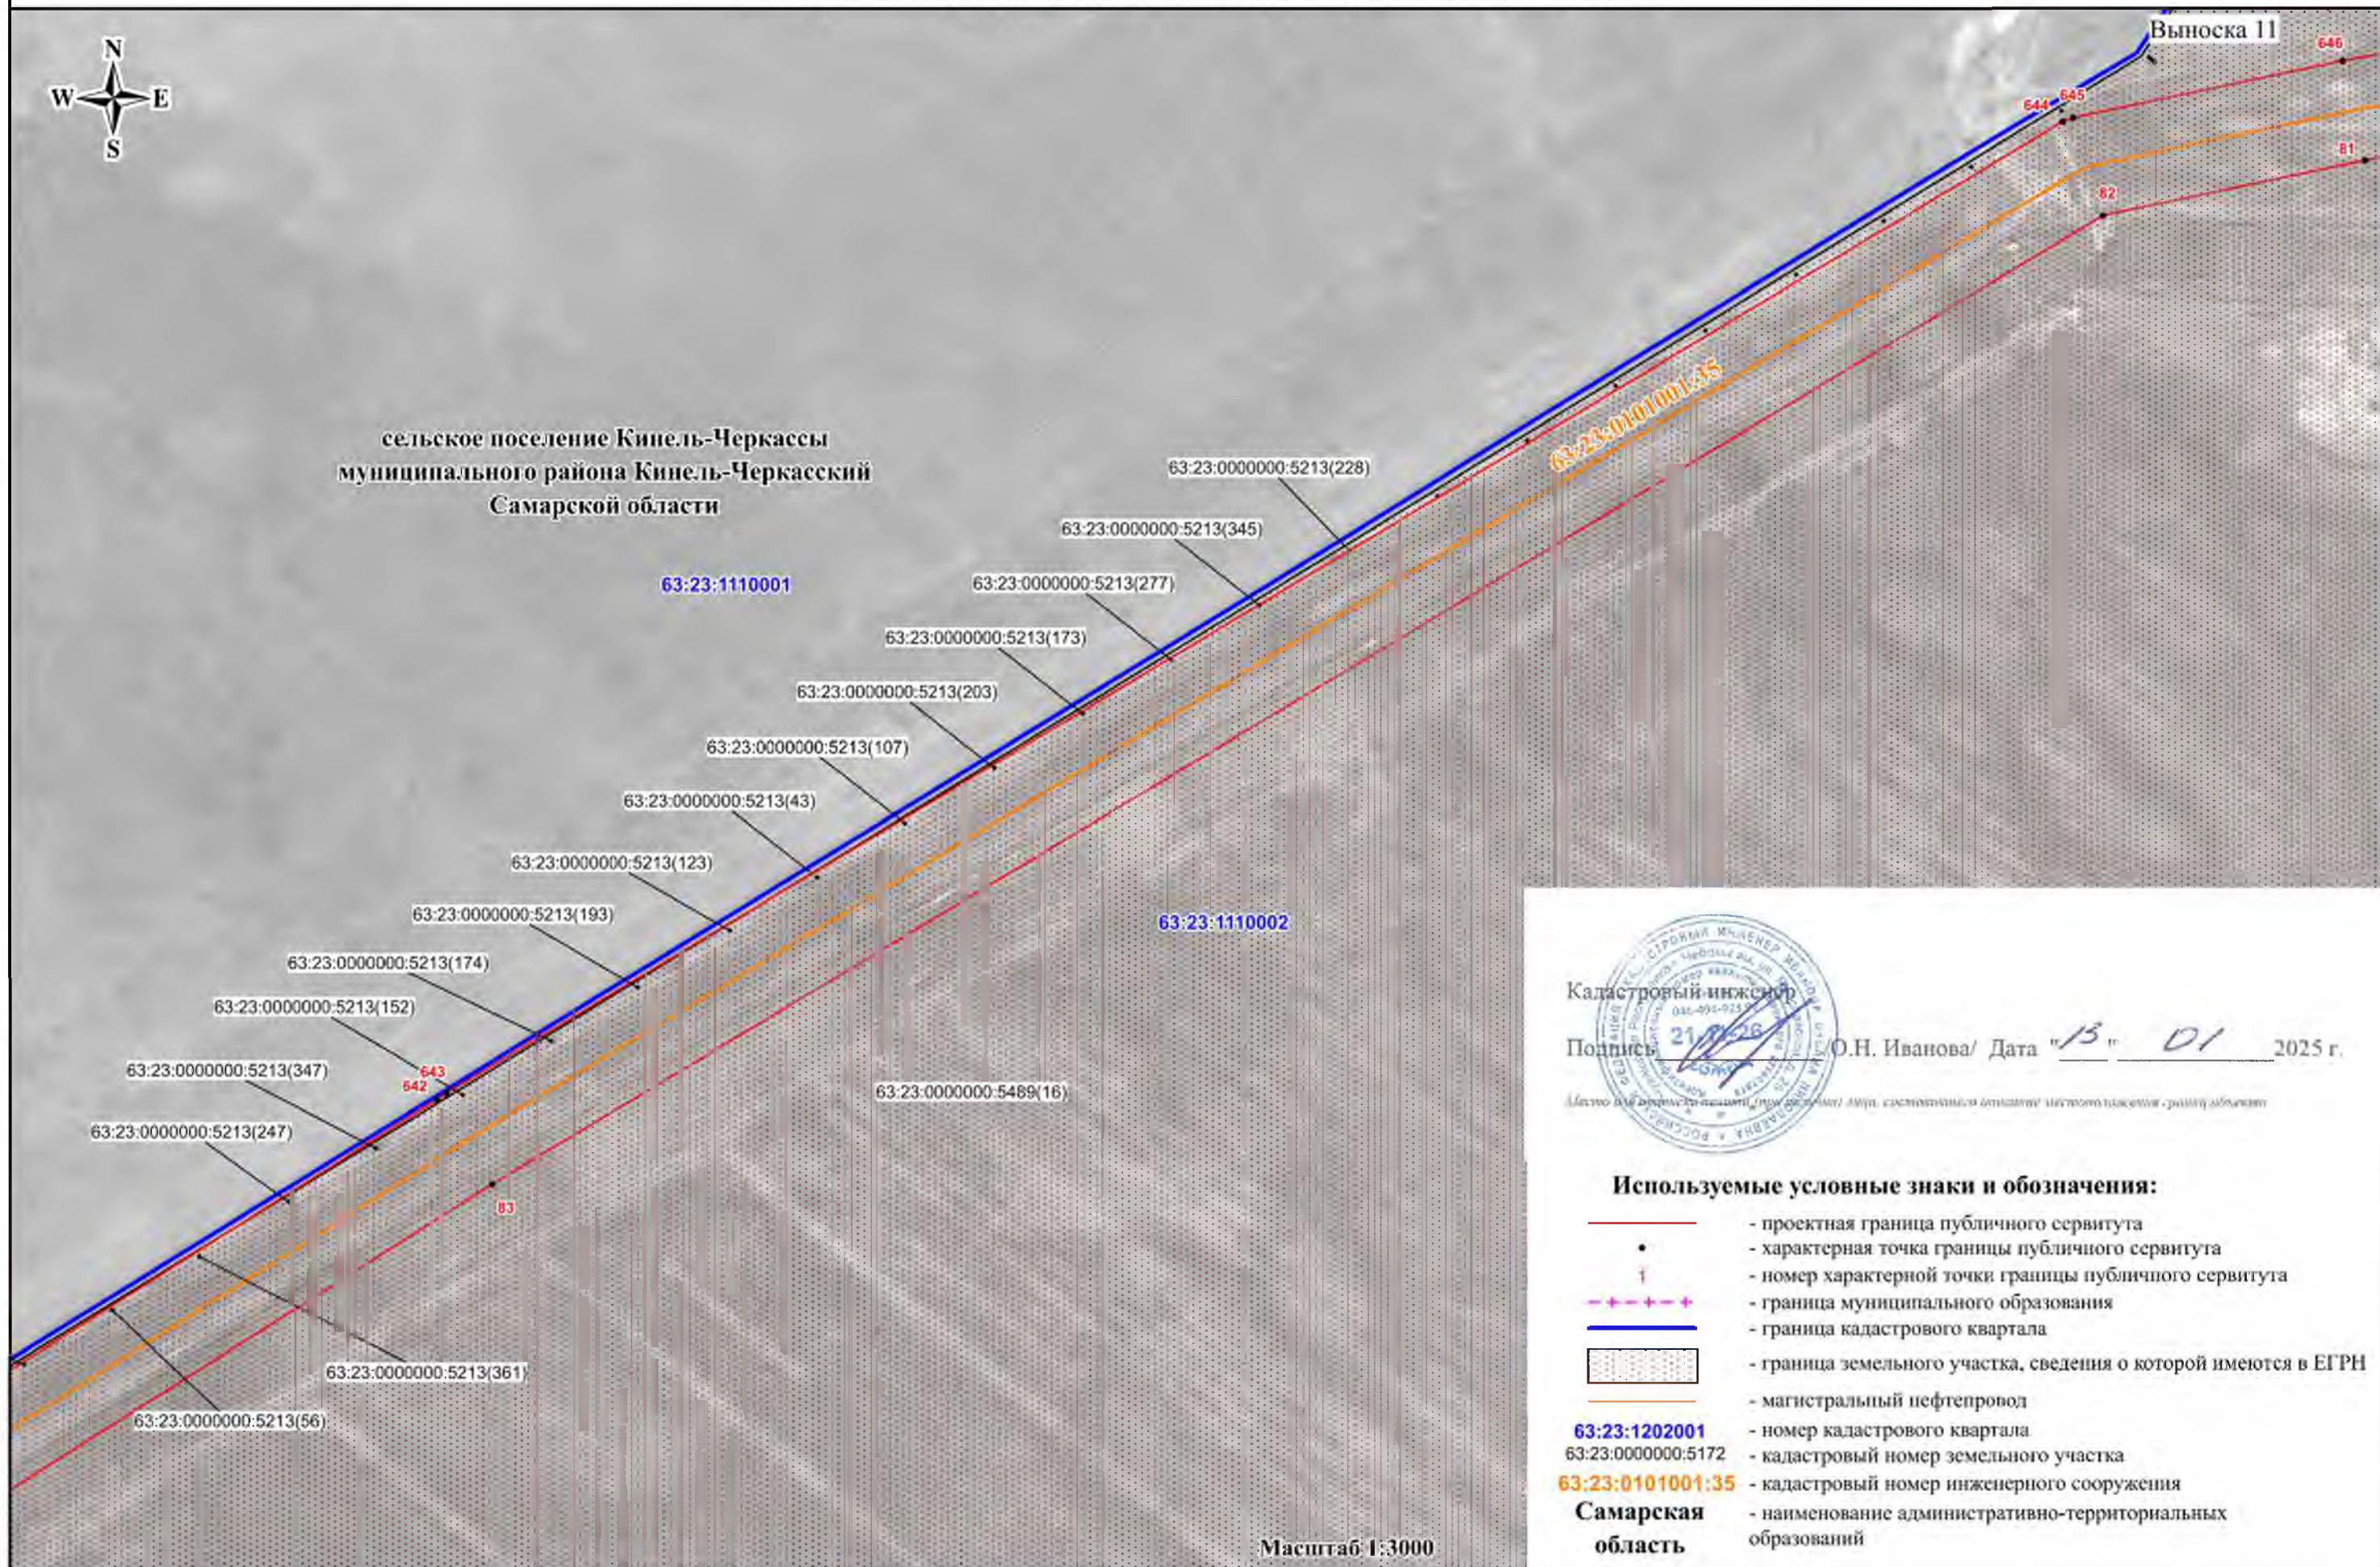

Кадастровый инженер

Подпись: /О.Н. Иванова/ Дата: 15.01.2025 г.


(Место для подписи кадастрового инженера, составленного в соответствии с требованиями законодательства)

Используемые условные знаки и обозначения:

- проектная граница публичного сервитута
- характерная точка границы публичного сервитута
- номер характерной точки границы публичного сервитута
- граница муниципального образования
- граница кадастрового квартала
- граница земельного участка, сведения о которой имеются в ЕГРН
- магистральный нефтепровод
- номер кадастрового квартала
- кадастровый номер земельного участка
- кадастровый номер инженерного сооружения
- наименование административно-территориальных образований

СХЕМА РАСПОЛОЖЕНИЯ ГРАНИЦ ПУБЛИЧНОГО СЕРВИТУТА

Публичный сервитут в отношении земель и земельных участков в целях эксплуатации магистрального нефтепровода федерального значения
«Магистральный нефтепровод «Бутуруслан-Сызрань» (участок 57,5км-102,5км)»

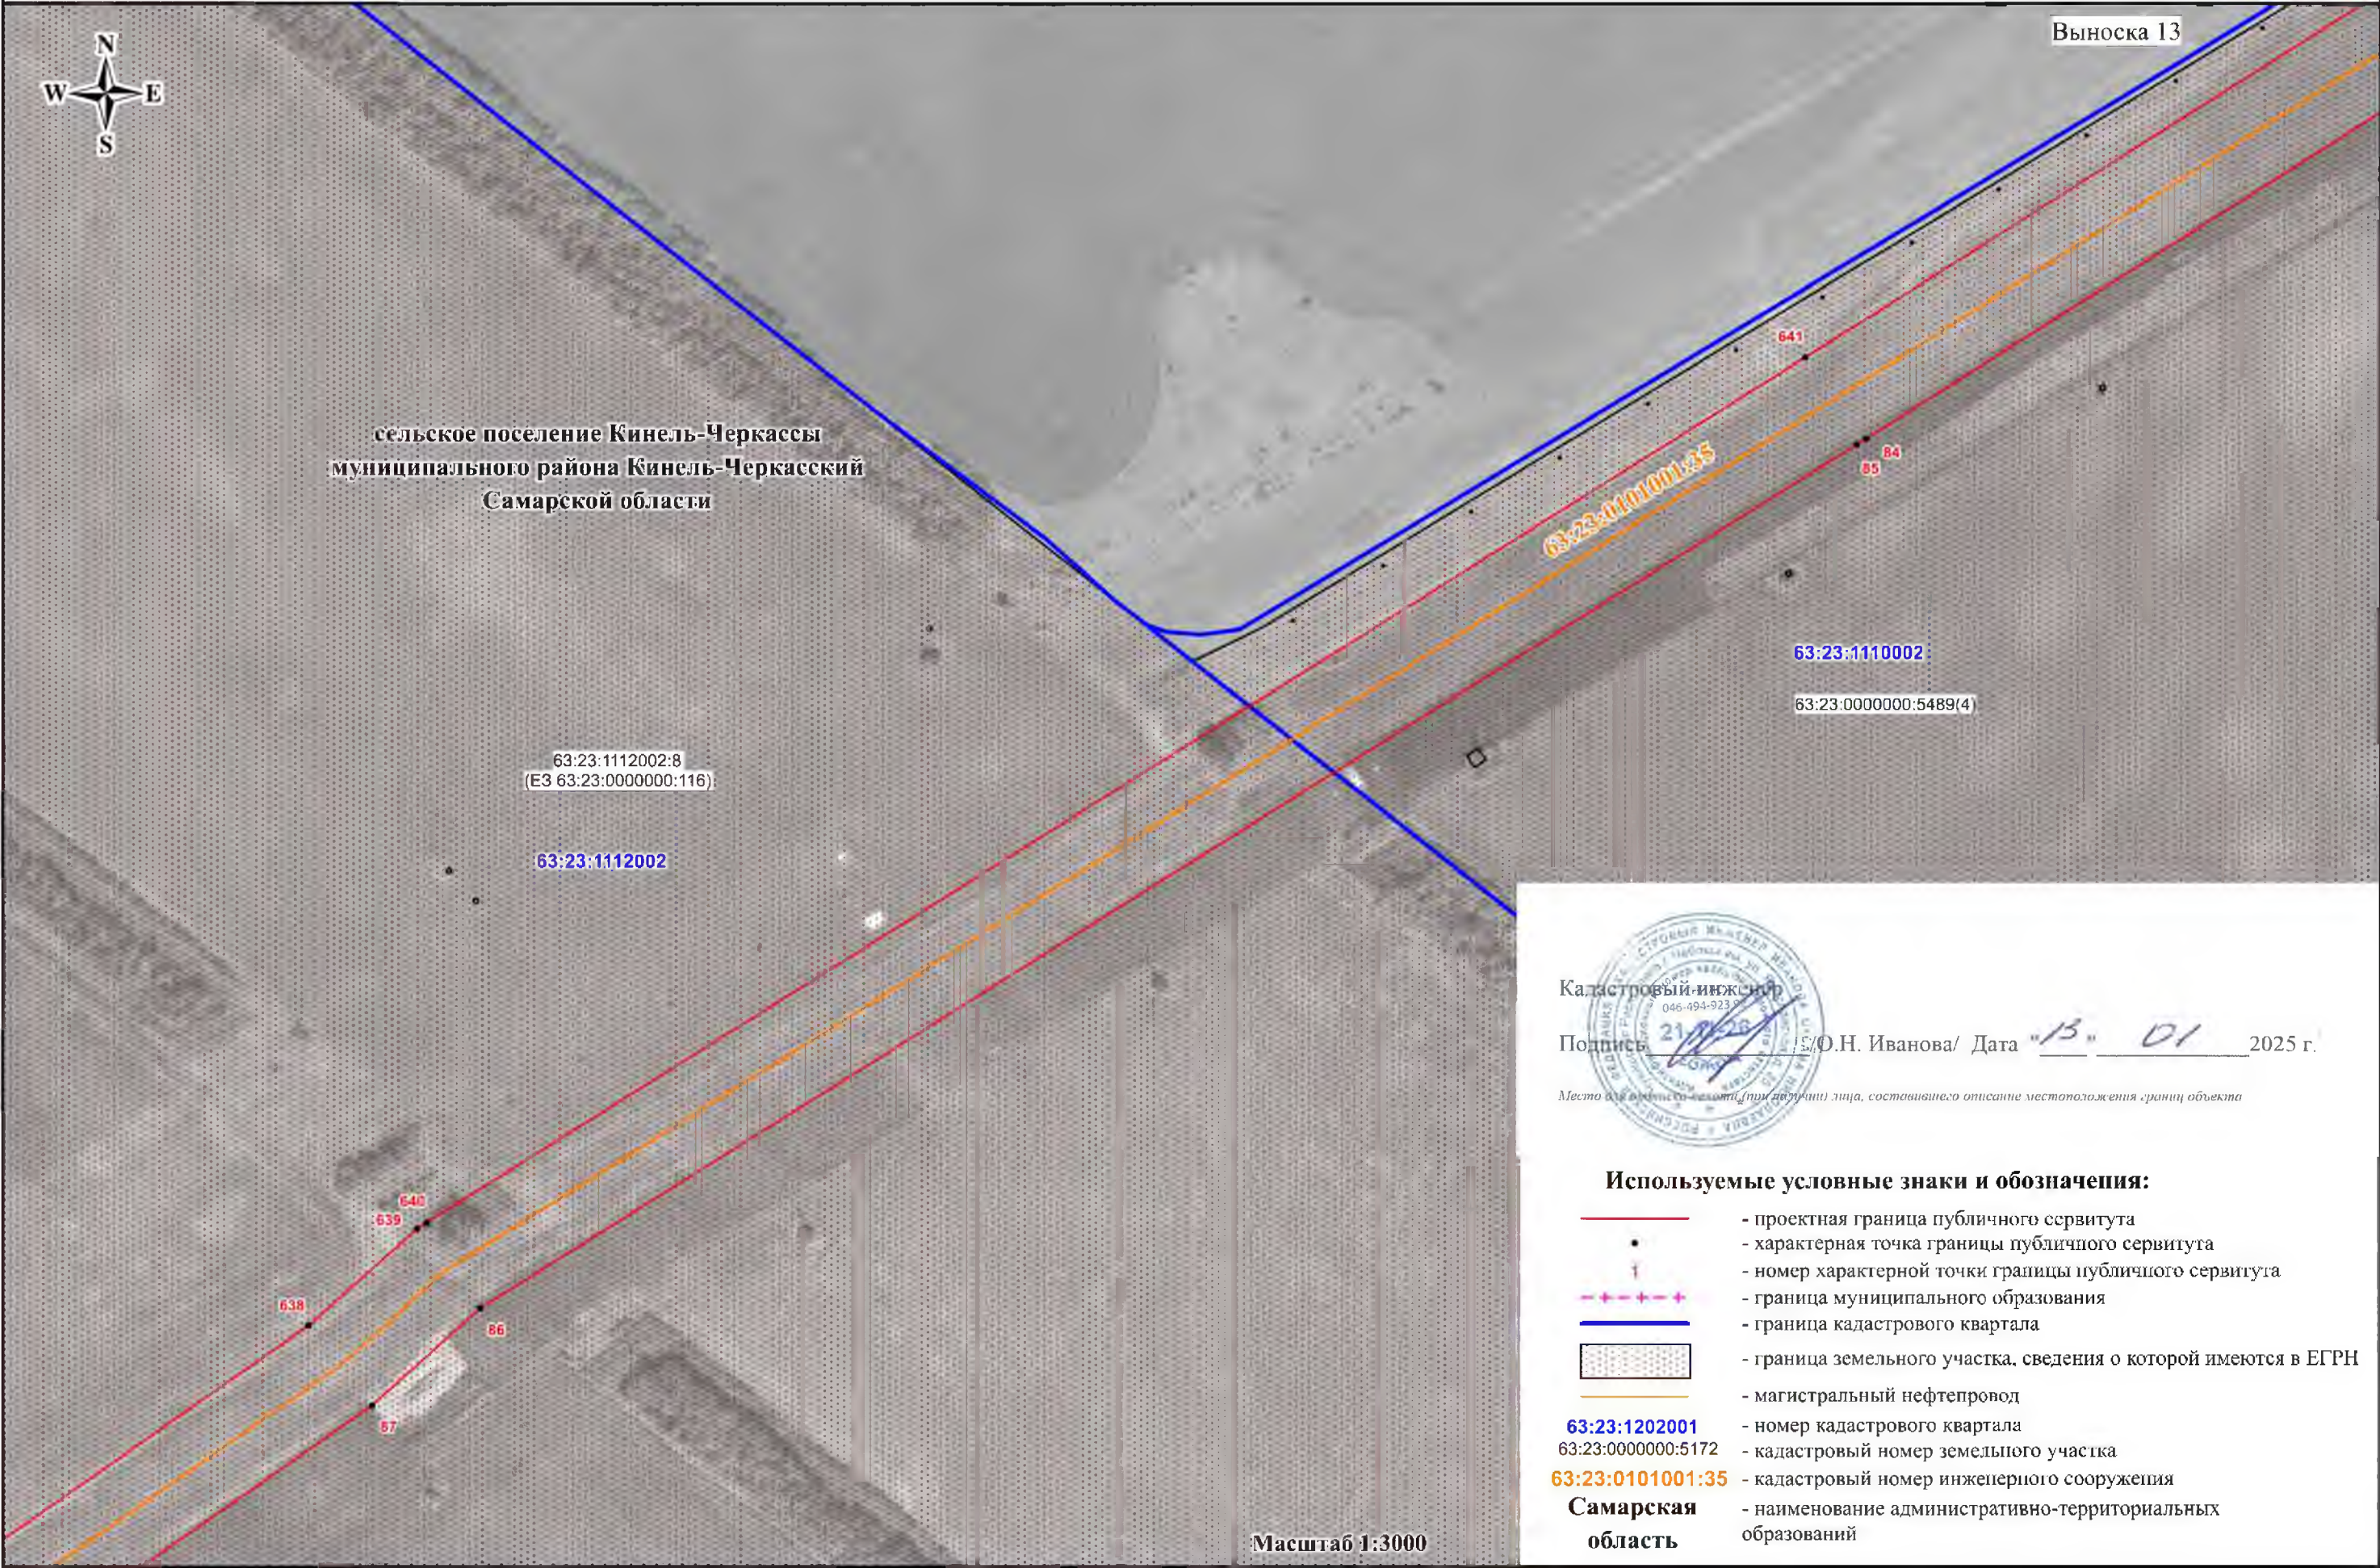

Кадстровый инженер
046-994-923
Подпись: /С.О.Н. Иванова/ Дата: "13" "01" 2025 г.

Место для подписи (при наличии лица, составившего описание местоположения границ объекта)

Используемые условные знаки и обозначения:

- проектная граница публичного сервитута
- характерная точка границы публичного сервитута
- номер характерной точки границы публичного сервитута
- граница муниципального образования
- граница кадастрового квартала
- граница земельного участка, сведения о которой имеются в ЕГРН
- магистральный нефтепровод
- номер кадастрового квартала
- кадастровый номер земельного участка
- кадастровый номер инженерного сооружения
- наименование административно-территориальных образований

СХЕМА РАСПОЛОЖЕНИЯ ГРАНИЦ ПУБЛИЧНОГО СЕРВИТУТА

Публичный сервитут в отношении земель и земельных участков в целях эксплуатации магистрального нефтепровода федерального значения
«Магистральный нефтепровод «Бугуруслан-Сызрань» (участок 57,5км-102,5км)»

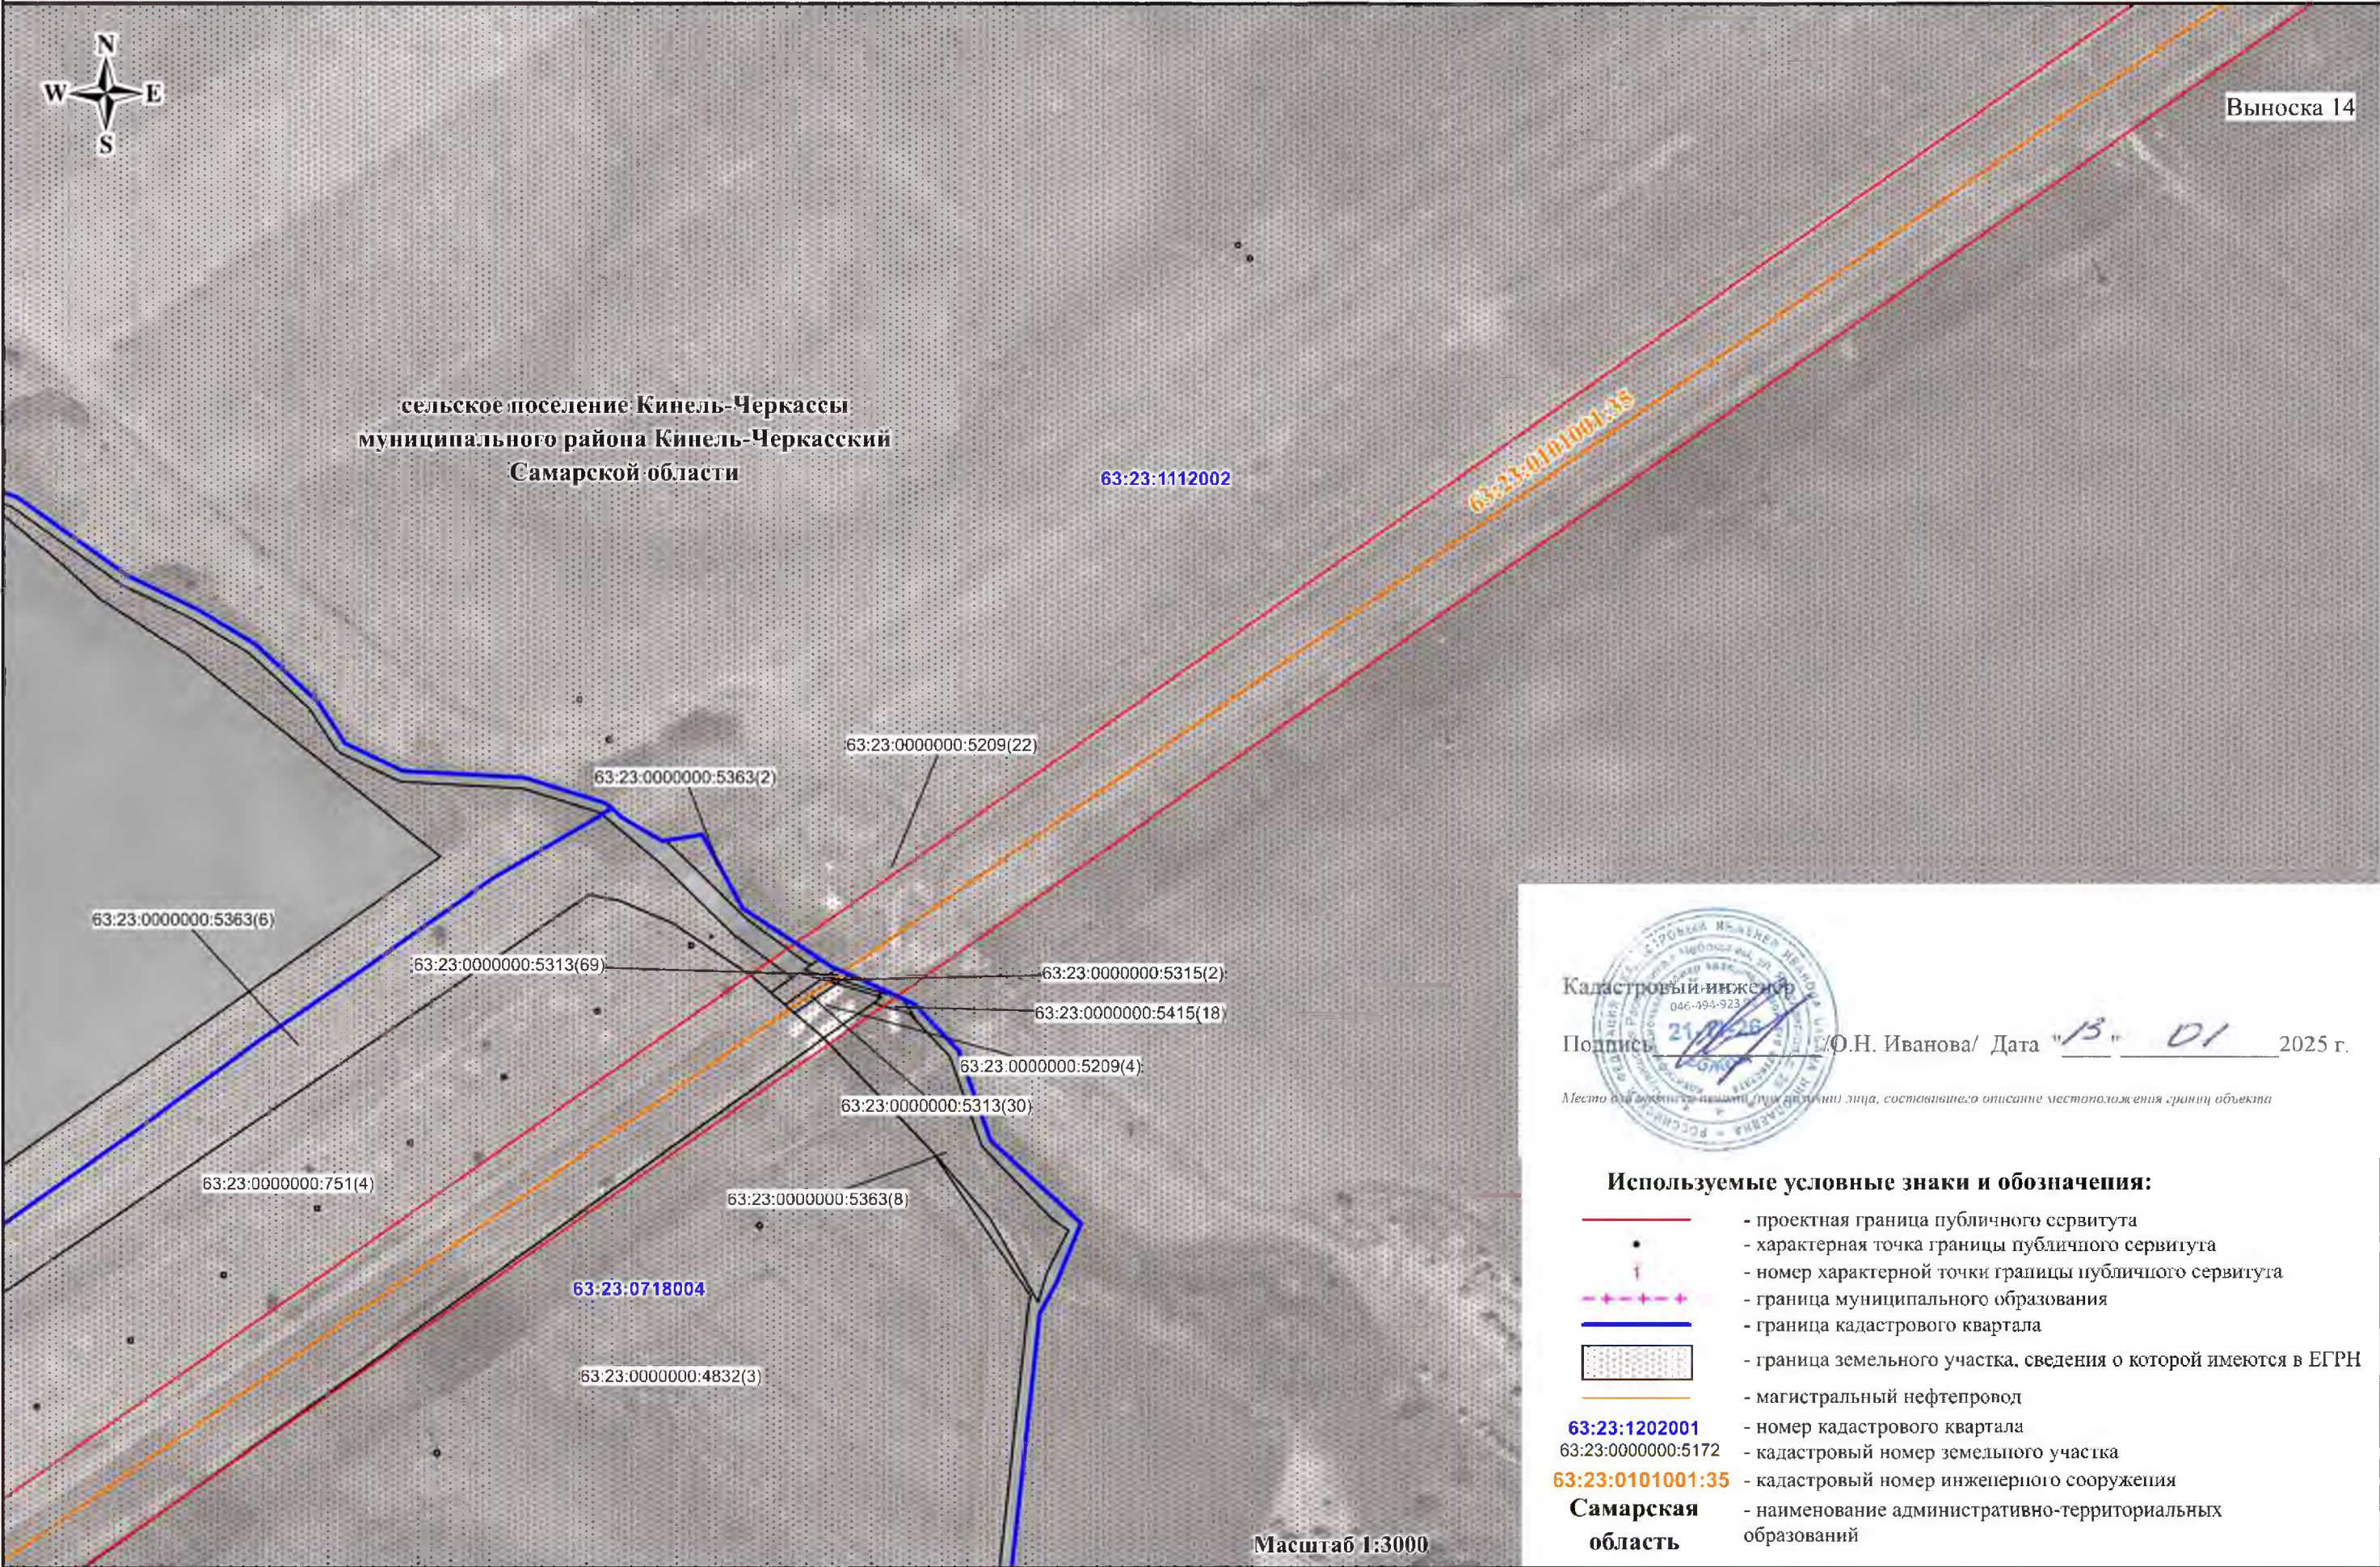


СХЕМА РАСПОЛОЖЕНИЯ ГРАНИЦ ПУБЛИЧНОГО СЕРВИТУТА

Публичный сервитут в отношении земель и земельных участков в целях эксплуатации магистрального нефтепровода федерального значения
«Магистральный нефтепровод «Бугуруслан-Сызрань» (участок 57,5км-102,5км)»



Выноска 15

сельское поселение Кинель-Черкассы
муниципального района Кинель-Черкасский
Самарской области

63:23:0101001:35

63:23:0718004

Кадастровый инженер

Подпись: О.Н. Иванова/ Дата: 13.01.2025 г.

Место составления схемы: Самарская область, муниципальный район Кинель-Черкасский, сельское поселение Кинель-Черкассы, кадастровый квартал 63:23:0718004.

Используемые условные знаки и обозначения:

- проектная граница публичного сервитута
- характерная точка границы публичного сервитута
- номер характерной точки границы публичного сервитута
- граница муниципального образования
- граница кадастрового квартала
- граница земельного участка, сведения о которой имеются в ЕГРН
- магистральный нефтепровод
- номер кадастрового квартала
- кадастровый номер земельного участка
- кадастровый номер инженерного сооружения
- наименование административно-территориальных образований

63:23:1202001
63:23:0000000:5172
63:23:0101001:35
Самарская область

Масштаб 1:3000

СХЕМА РАСПОЛОЖЕНИЯ ГРАНИЦ ПУБЛИЧНОГО СЕРВИТУТА

Публичный сервитут в отношении земель и земельных участков в целях эксплуатации магистрального нефтепровода федерального значения
«Магистральный нефтепровод «Бутуруслан-Сызрань» (участок 57,5км-102,5км)»



сельское поселение Кинель-Черкассы
муниципального района Кинель-Черкасский
Самарской области

Выноска 16

63:23:0000000:751(1)

63:23:0101001:35

63:23:0000000:4938(3)

63:23:0718004

63:23:0000000:5315(22)

63:23:0000000:5315(28)

63:23:0000000:5313(50)

63:23:0000000:5209(6)

63:23:0000000:5315(21)

63:23:0000000:5315(3)

63:23:0000000:5315(6)

63:23:0000000:5313(94)

63:23:0000000:5313(58)

63:23:0000000:5315(15)

63:23:0000000:5209(15)

63:23:0000000:751(2)

63:23:0718003:26

63:23:0718003

Кадастровый инженер

Подпись: О.Н. Иванова/ Дата: 13.01.2025 г.

Место составления документа: Самарская область, г.Сызрань, ул.Победы, д.100

Используемые условные знаки и обозначения:

- проектная граница публичного сервитута
- характерная точка границы публичного сервитута
- номер характерной точки границы публичного сервитута
- граница муниципального образования
- граница кадастрового квартала
- граница земельного участка, сведения о которой имеются в ЕГРН
- магистральный нефтепровод
- номер кадастрового квартала
- кадастровый номер земельного участка
- кадастровый номер инженерного сооружения
- наименование административно-территориальных образований

63:23:1202001

63:23:0000000:5172

63:23:0101001:35

Самарская область

Масштаб 1:3000

СХЕМА РАСПОЛОЖЕНИЯ ГРАНИЦ ПУБЛИЧНОГО СЕРВИТУТА

Публичный сервитут в отношении земель и земельных участков в целях эксплуатации магистрального нефтепровода федерального значения
«Магистральный нефтепровод «Бутуруслан-Сызрань» (участок 57,5км-102,5км)»



Выноска 17

сельское поселение Кинель-Черкассы
муниципального района Кинель-Черкасский
Самарской области

63:23:0000000:751(2)

63:23:0718003:26

63:23:0718003



Кадастровый инженер

Подпись: О.Н. Иванова / Дата: 13.01.2025 г.

Место для подписи и печати, дата, составленного описания объекта недвижимости

Используемые условные знаки и обозначения:

- проектная граница публичного сервитута
- характерная точка границы публичного сервитута
- номер характерной точки границы публичного сервитута
- граница муниципального образования
- граница кадастрового квартала
- граница земельного участка, сведения о которой имеются в ЕГРН
- магистральный нефтепровод
- номер кадастрового квартала
- кадастровый номер земельного участка
- кадастровый номер инженерного сооружения
- наименование административно-территориальных образований

63:23:1202001

63:23:0000000:5172

63:23:0101001:35

Самарская
область

Масштаб 1:3000

СХЕМА РАСПОЛОЖЕНИЯ ГРАНИЦ ПУБЛИЧНОГО СЕРВИТУТА

Публичный сервитут в отношении земель и земельных участков в целях эксплуатации магистрального нефтепровода федерального значения
«Магистральный нефтепровод «Бутуруслан-Сызрань» (участок 57,5км-102,5км)»

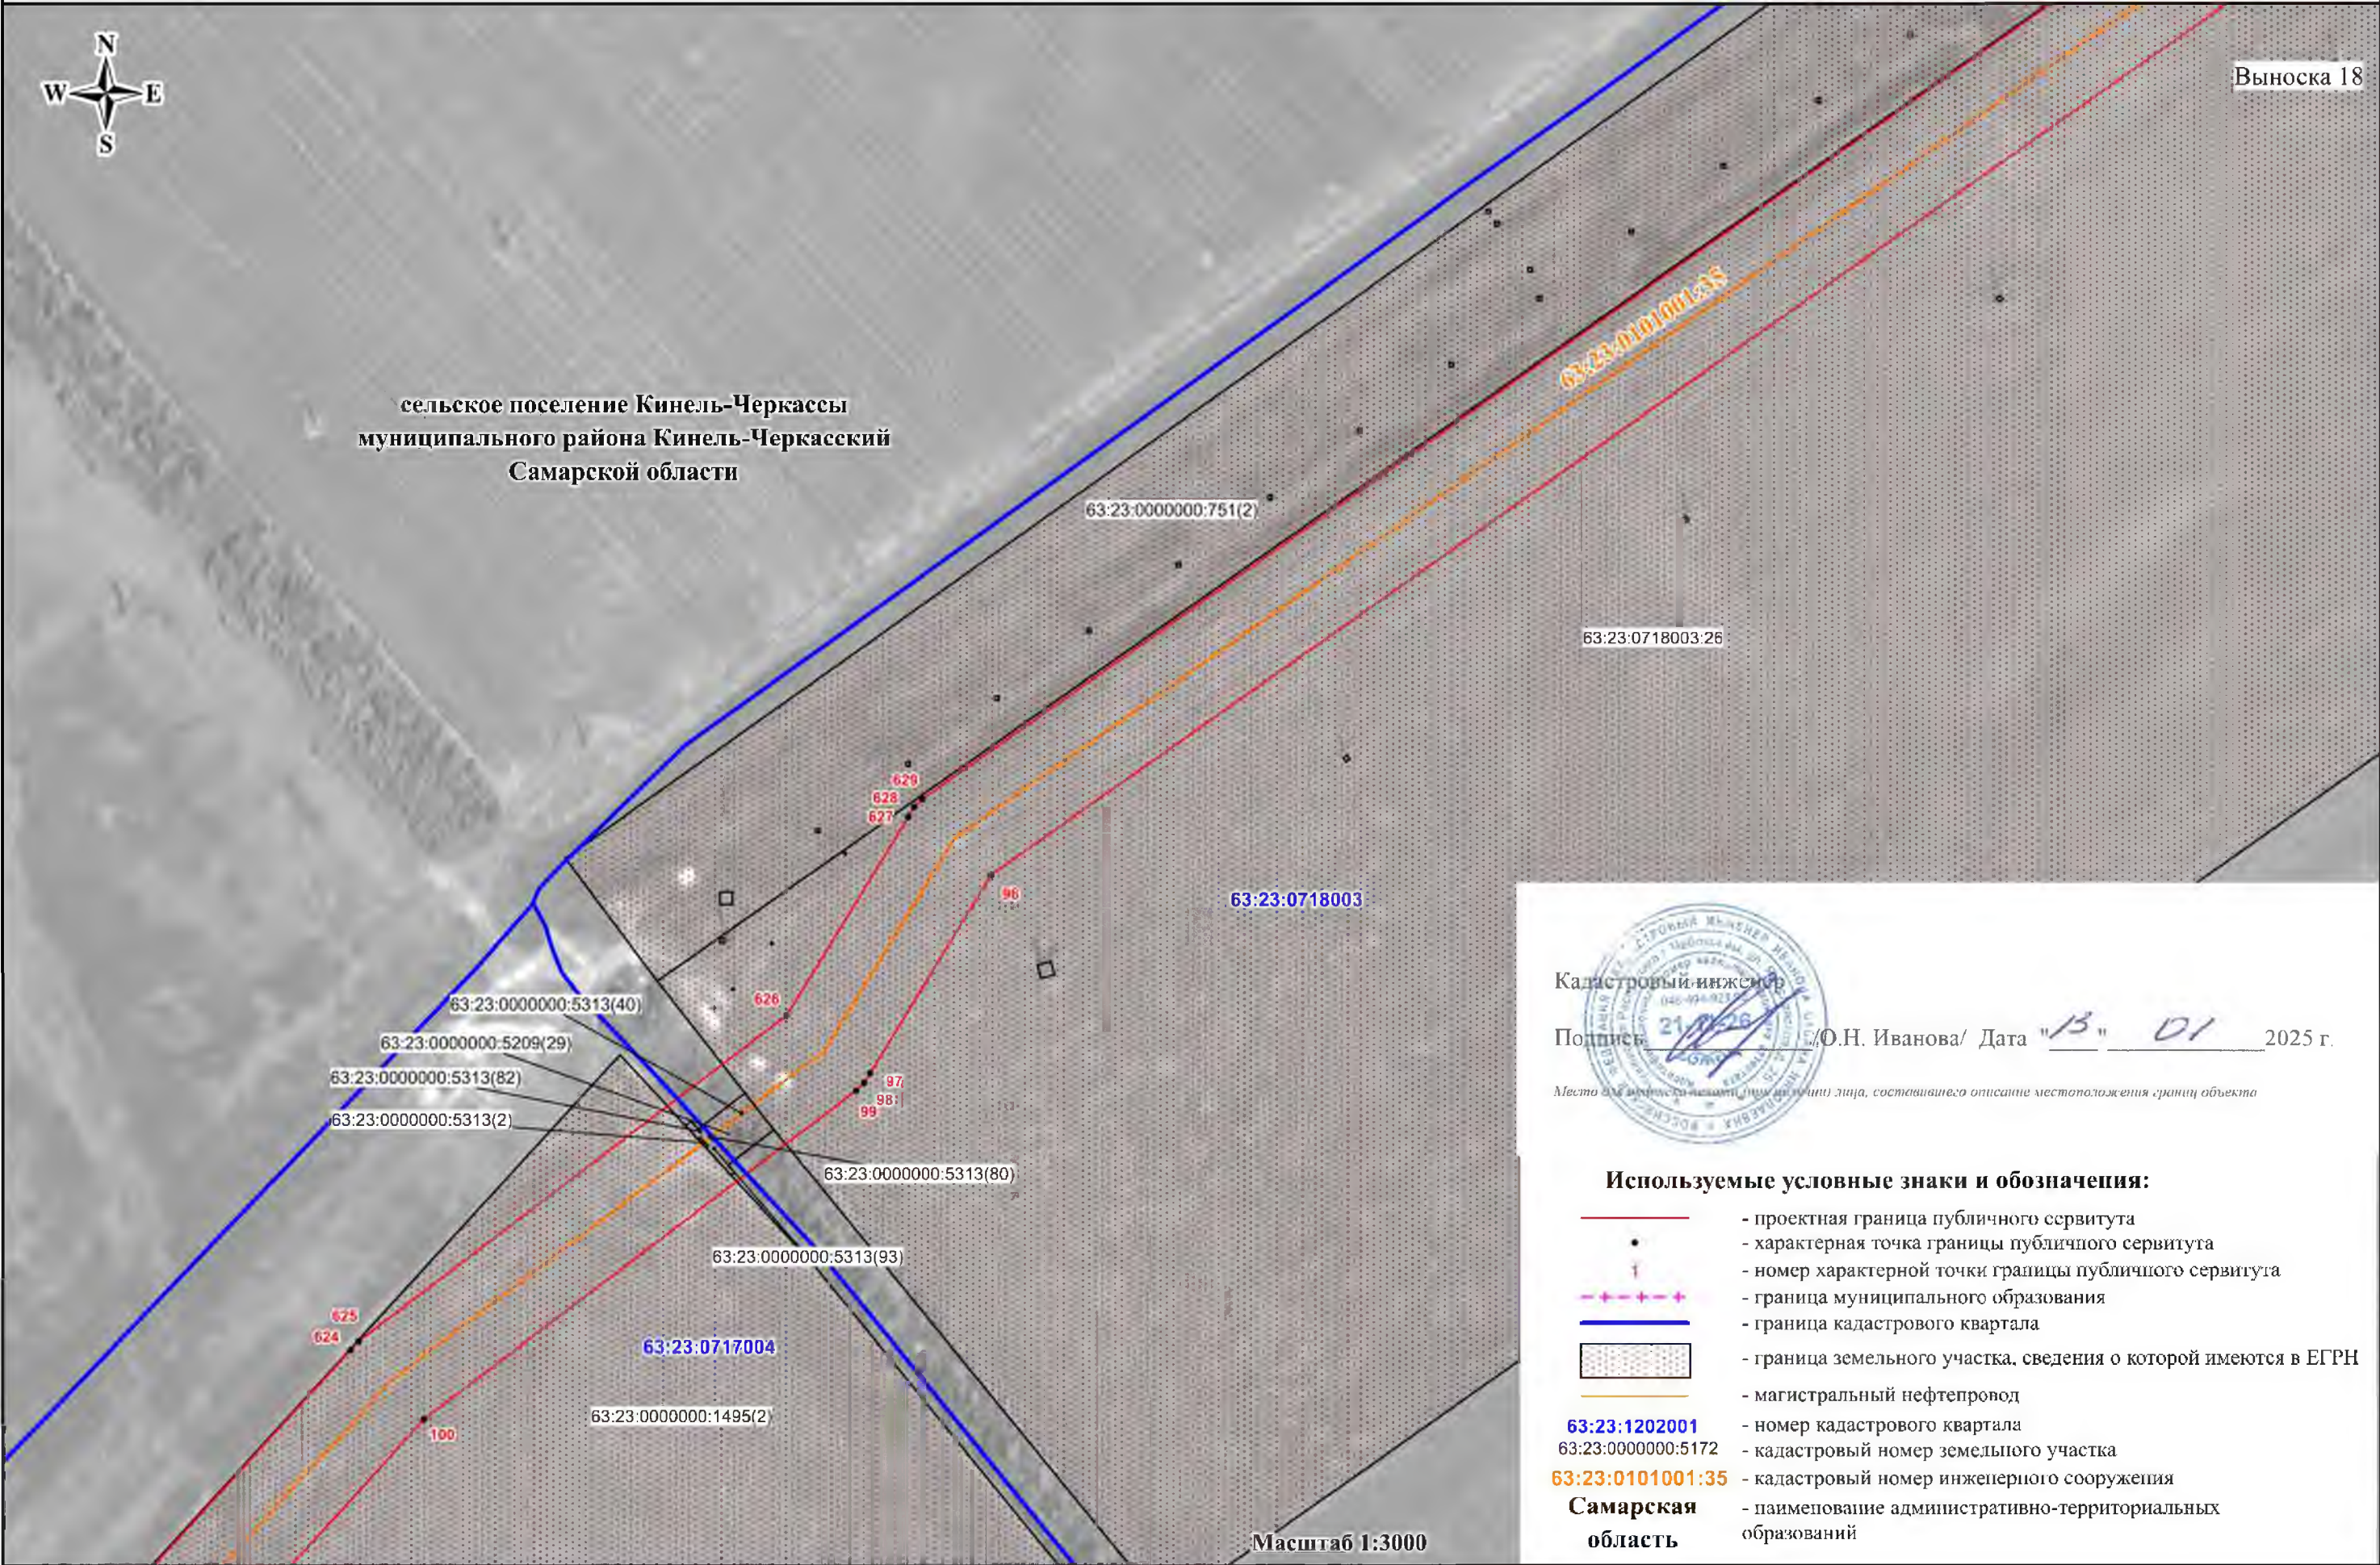


СХЕМА РАСПОЛОЖЕНИЯ ГРАНИЦ ПУБЛИЧНОГО СЕРВИТУТА

Публичный сервитут в отношении земель и земельных участков в целях эксплуатации магистрального нефтепровода федерального значения
«Магистральный нефтепровод «Бугуруслан-Сызрань» (участок 57,5км-102,5км)»



Выноска 19

сельское поселение Кинель-Черкассы
муниципального района Кинель-Черкасский
Самарской области

63:23:0000000:1495(2)

63:23:0717004

03:23:0101001:35

Кадастровый инженер

Подпись: О.Н. Иванова / О.Н. Иванова / Дата: 13 01 2025 г.

Место отнесения предмета (подразмечен) лица, составившего описание местоположения границ объекта

Используемые условные знаки и обозначения:

- | | |
|---|---|
|  | - проектная граница публичного сервитута |
|  | - характерная точка границы публичного сервитута |
|  | - номер характерной точки границы публичного сервитута |
|  | - граница муниципального образования |
|  | - граница кадастрового квартала |
|  | - граница земельного участка, сведения о которой имеются в ЕГРН |
|  | - магистральный нефтепровод |
- 63:23:1202001**
 3:23:0000000:5172
3:23:0101001:35
Самарская
область

63:23:1202001
63:23:0000000:5172

63:23:0101001:34

Самарская

Самарская
область

Масштаб 1:3000

СХЕМА РАСПОЛОЖЕНИЯ ГРАНИЦ ПУБЛИЧНОГО СЕРВИТУТА

Публичный сервитут в отношении земель и земельных участков в целях эксплуатации магистрального нефтепровода федерального значения «Магистральный нефтепровод «Бугуруслан-Сызрань» (участок 57,5км-102,5км)»

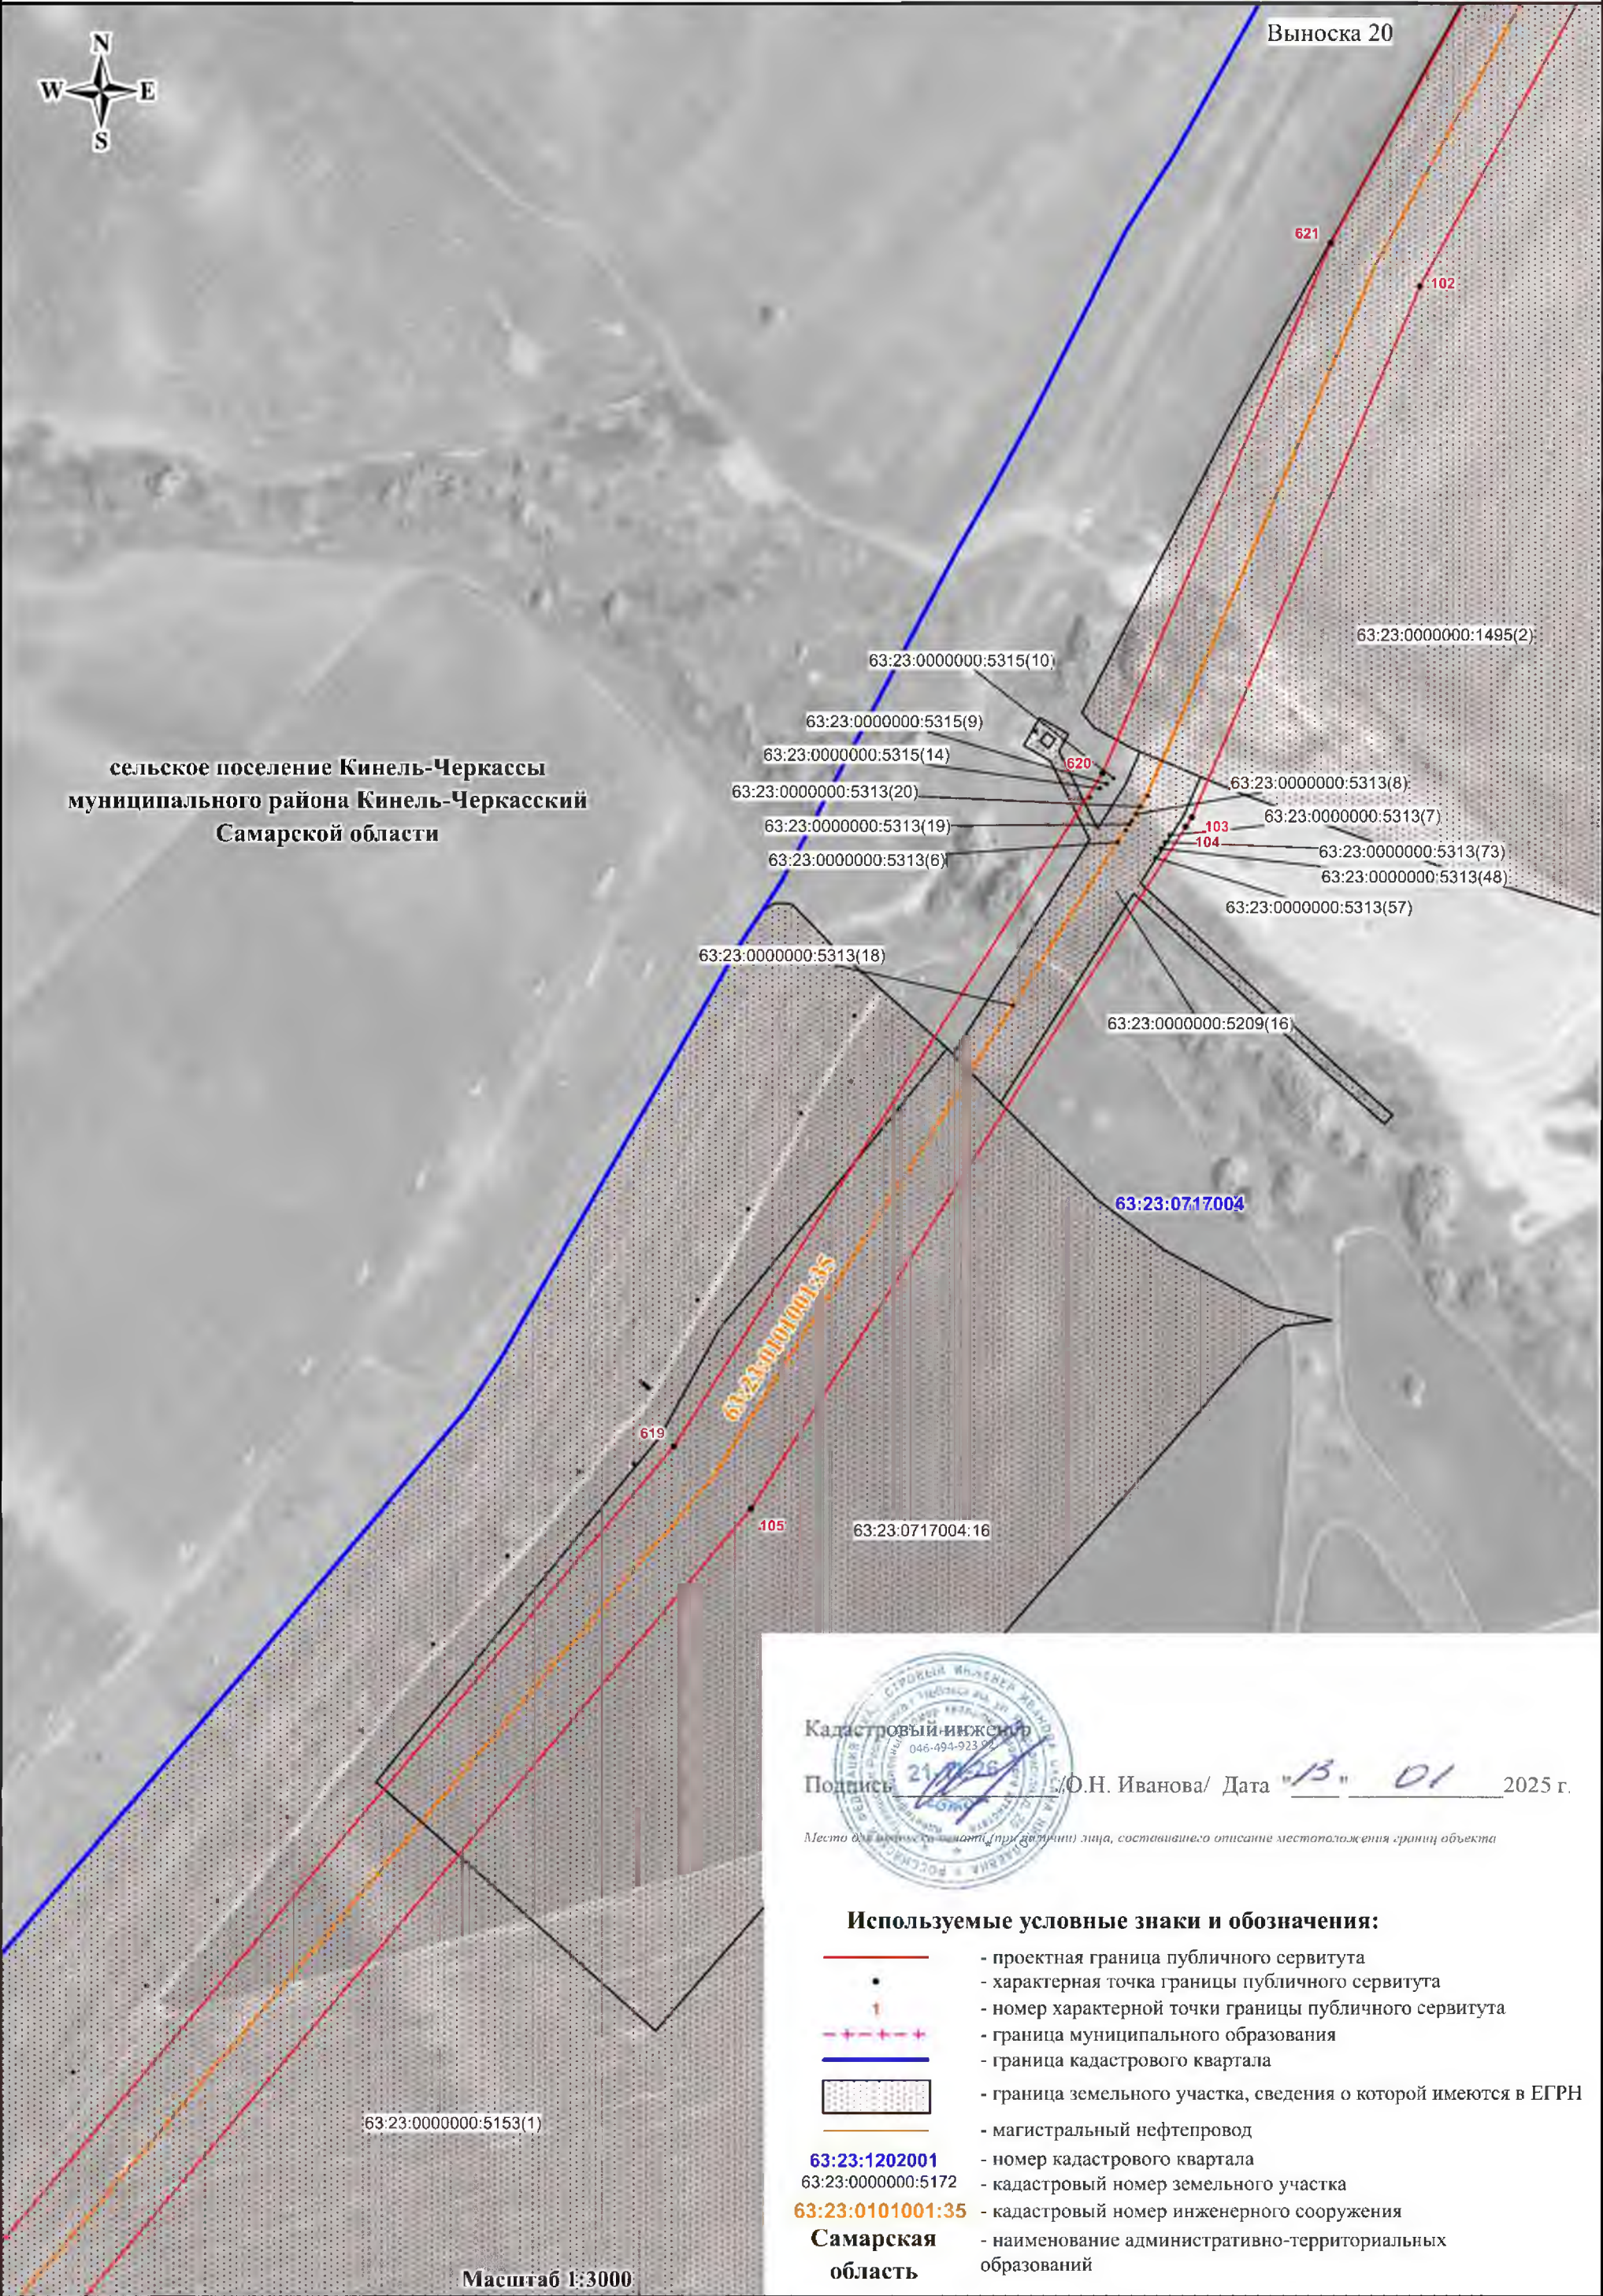


СХЕМА РАСПОЛОЖЕНИЯ ГРАНИЦ ПУБЛИЧНОГО СЕРВИТУТА

Публичный сервитут в отношении земель и земельных участков в целях эксплуатации магистрального нефтепровода федерального значения
«Магистральный нефтепровод «Бугуруслан-Сызрань» (участок 57,5км-102,5км)»


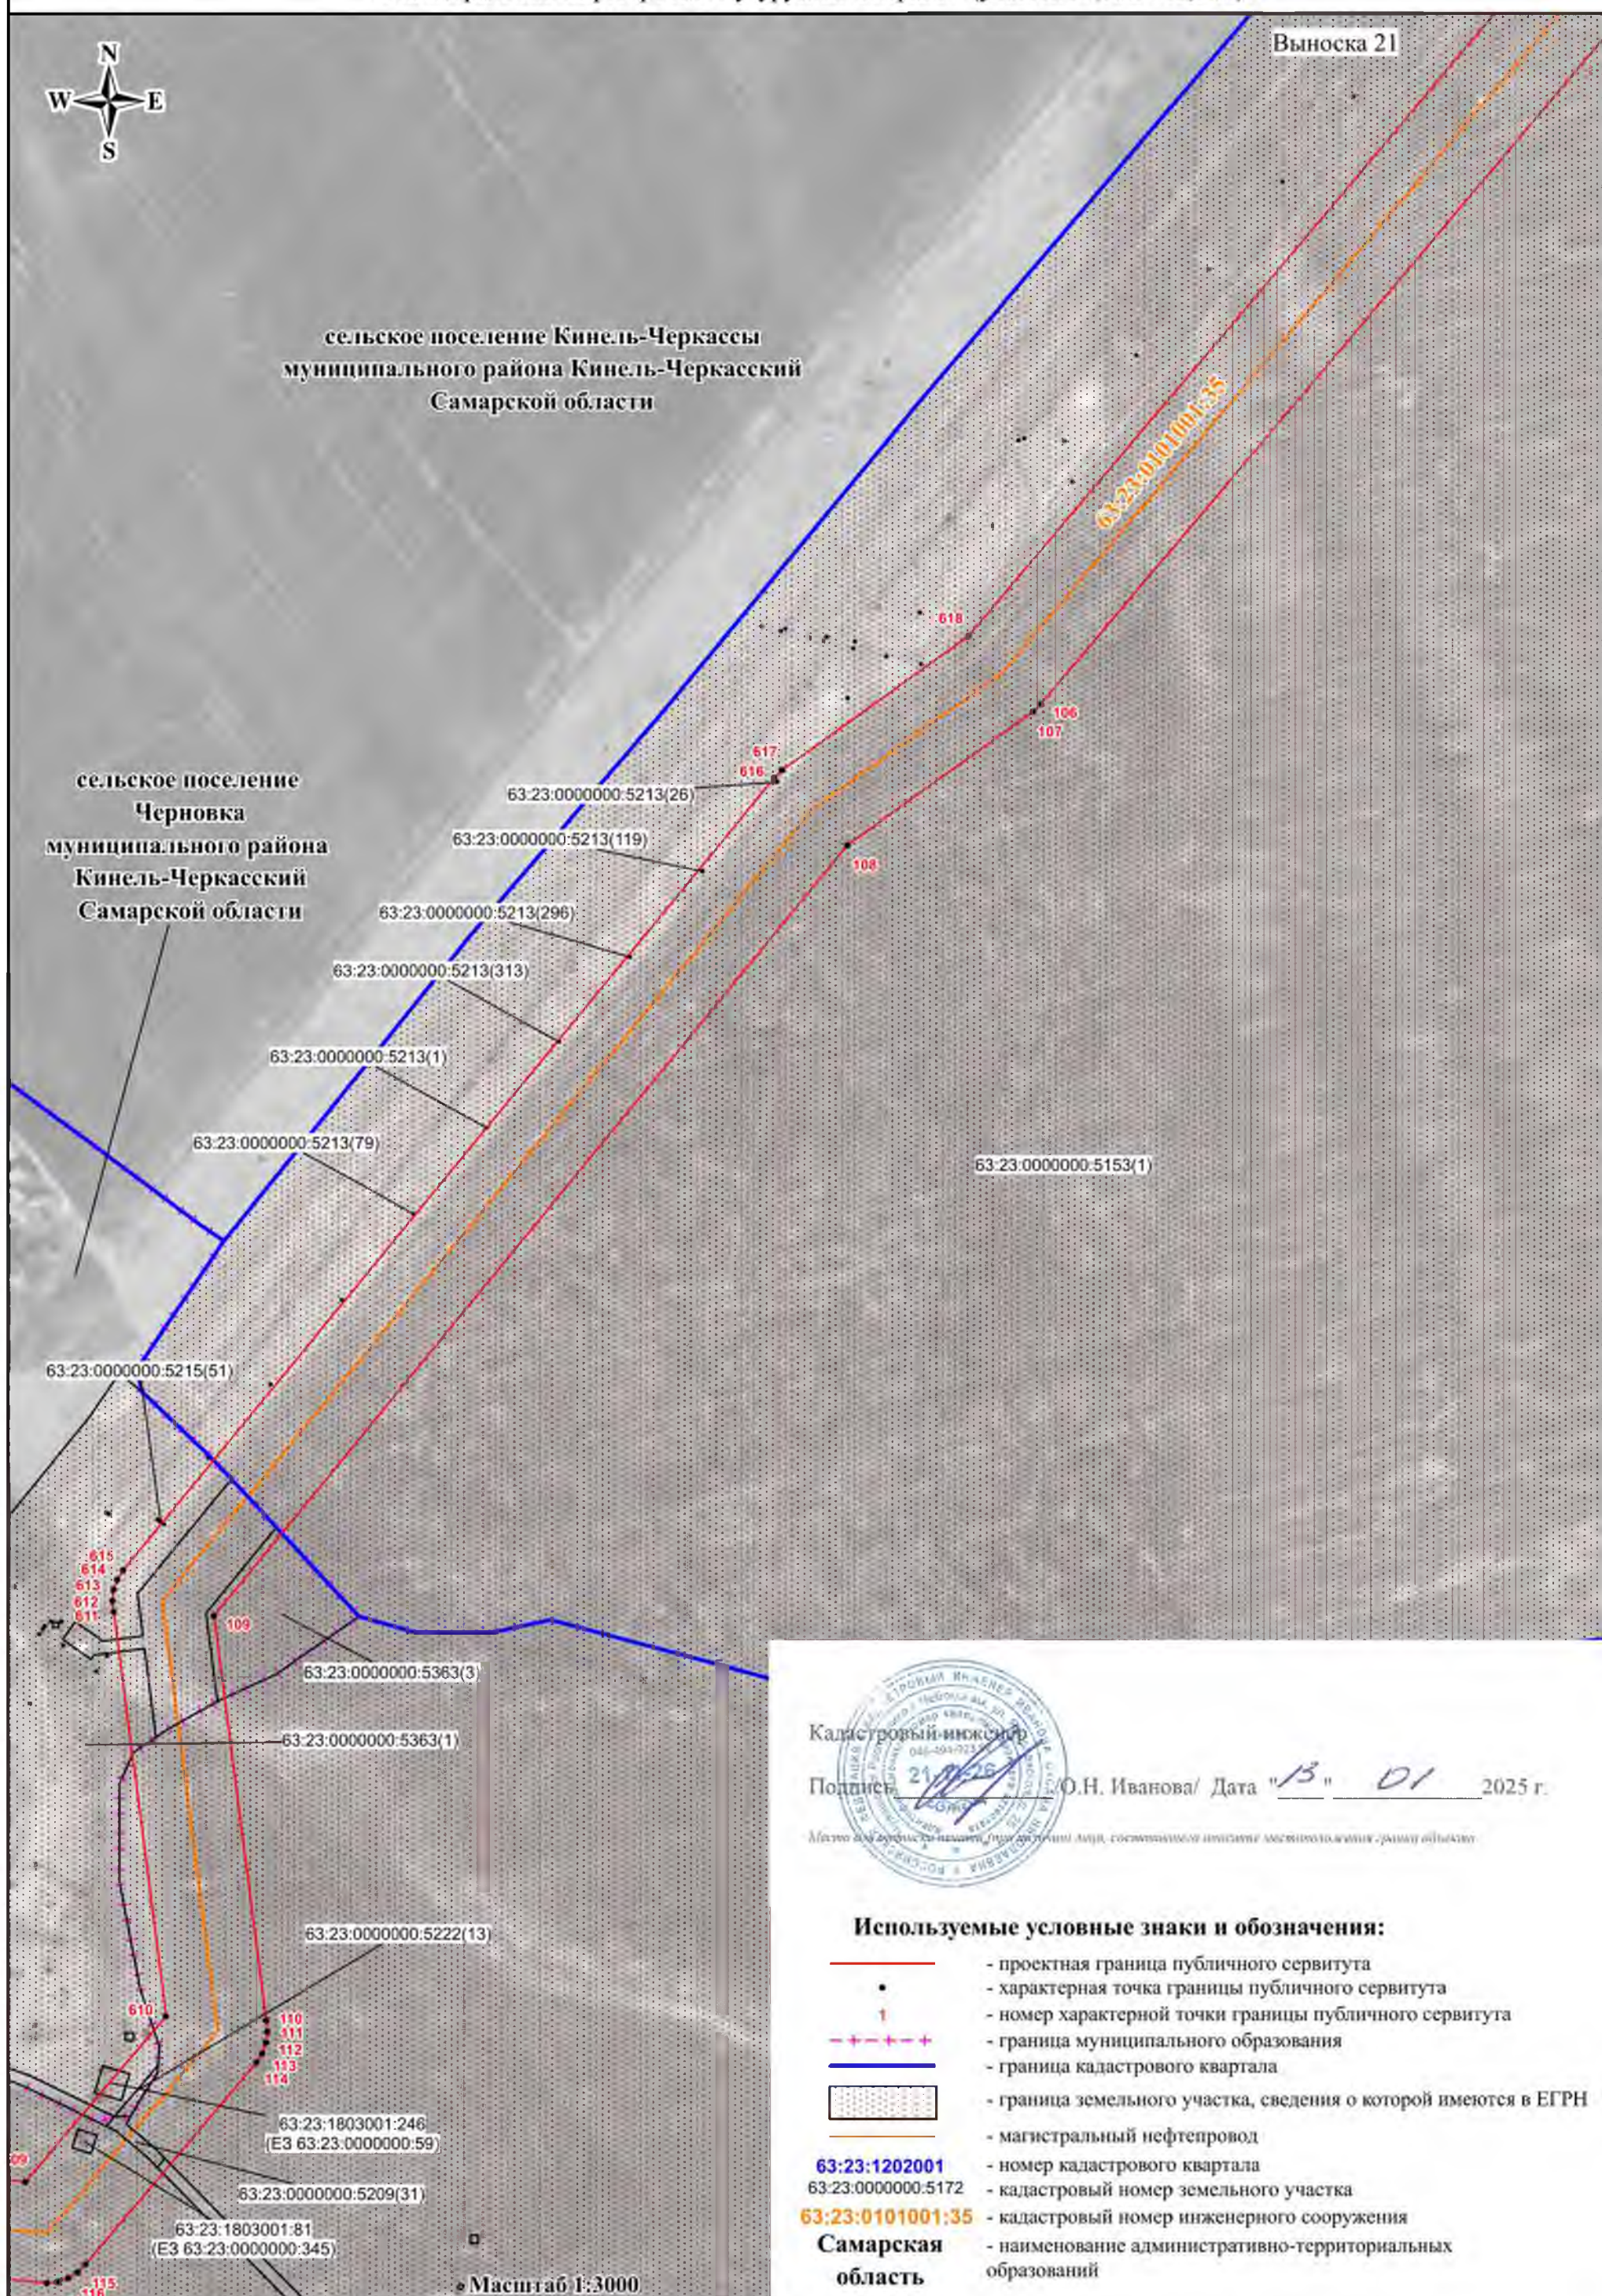


СХЕМА РАСПОЛОЖЕНИЯ ГРАНИЦ ПУБЛИЧНОГО СЕРВИТУТА

Публичный сервитут в отношении земель и земельных участков в целях эксплуатации магистрального нефтепровода федерального значения
«Магистральный нефтепровод «Бугуруслан-Сызрань» (участок 57,5км-102,5км)»

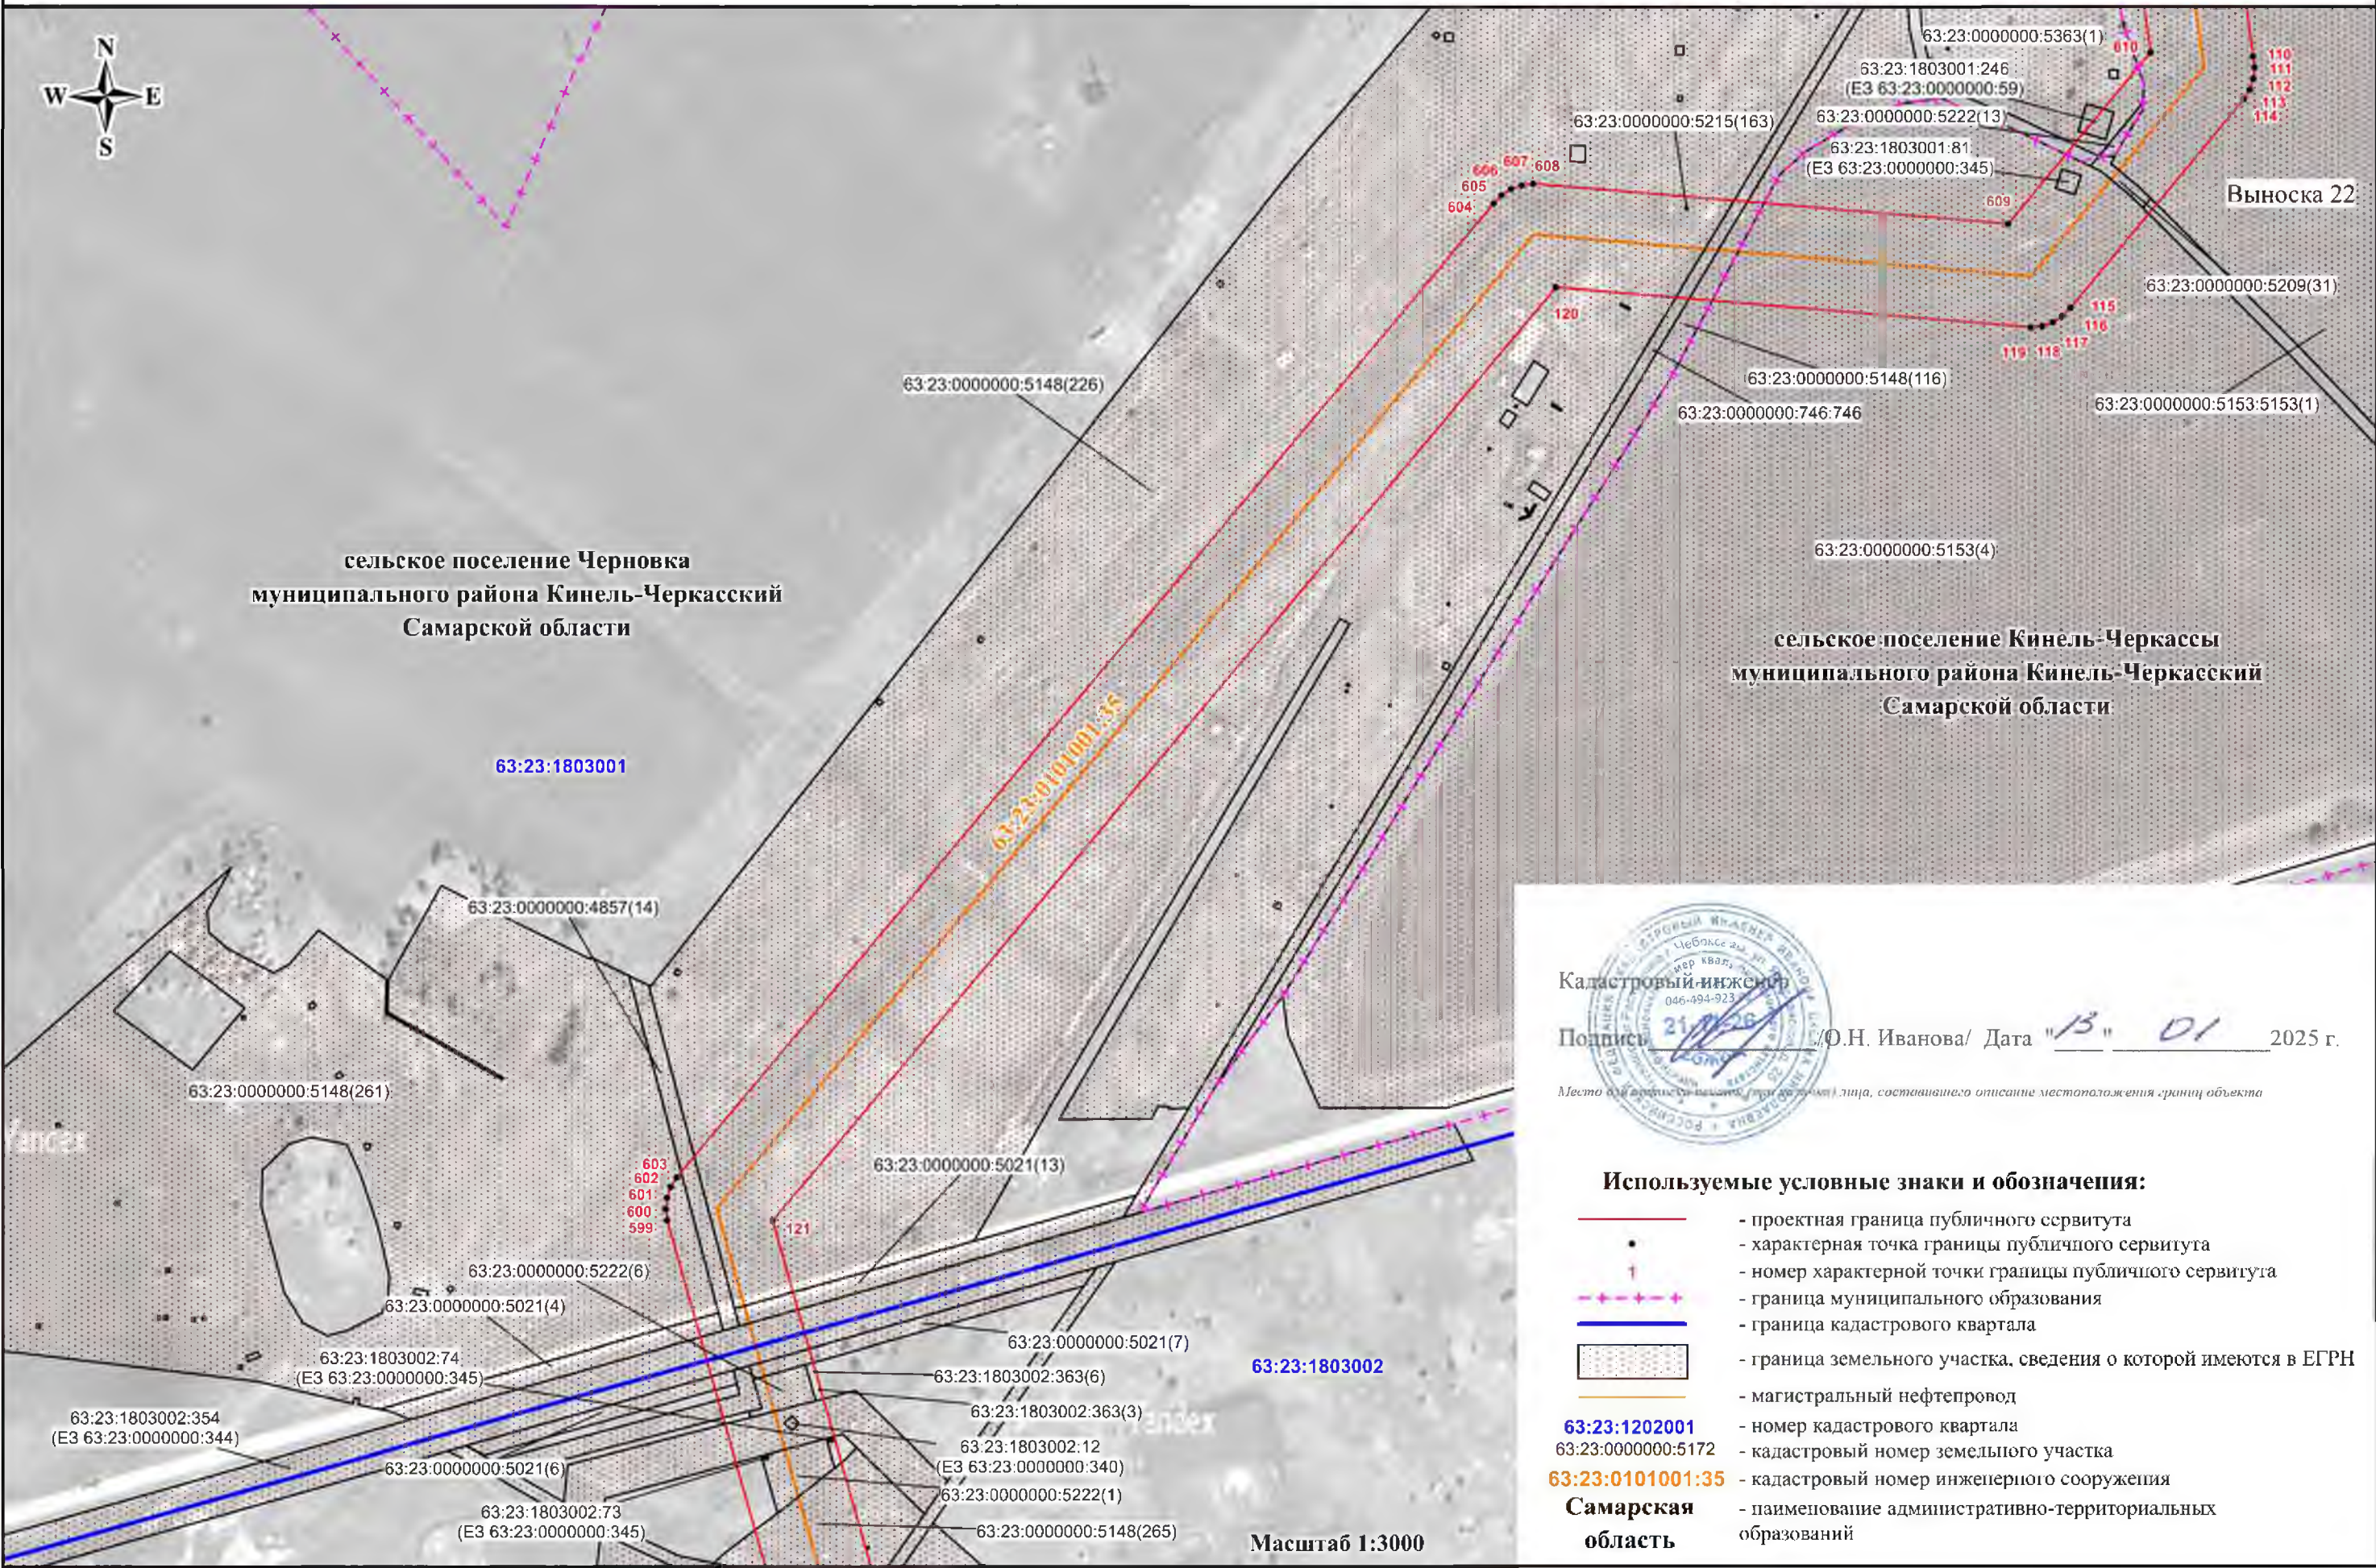

Кadaстровый инженер
Подпись /О.Н. Иванова/ Дата "13" 01 2025 г.

Место составления документа (подпись, дата, место составления описания местоположения границ объекта)

Используемые условные знаки и обозначения:

- проектная граница публичного сервитута
- характерная точка границы публичного сервитута
- номер характерной точки границы публичного сервитута
- граница муниципального образования
- граница кадастрового квартала
- граница земельного участка, сведения о которой имеются в ЕГРН
- магистральный нефтепровод
- номер кадастрового квартала
- кадастровый номер земельного участка
- кадастровый номер инженерного сооружения
- наименование административно-территориальных образований

СХЕМА РАСПОЛОЖЕНИЯ ГРАНИЦ ПУБЛИЧНОГО СЕРВИТУТА

Публичный сервитут в отношении земель и земельных участков в целях эксплуатации магистрального нефтепровода федерального значения
«Магистральный нефтепровод «Бугуруслан-Сызрань» (участок 57,5км-102,5км)»

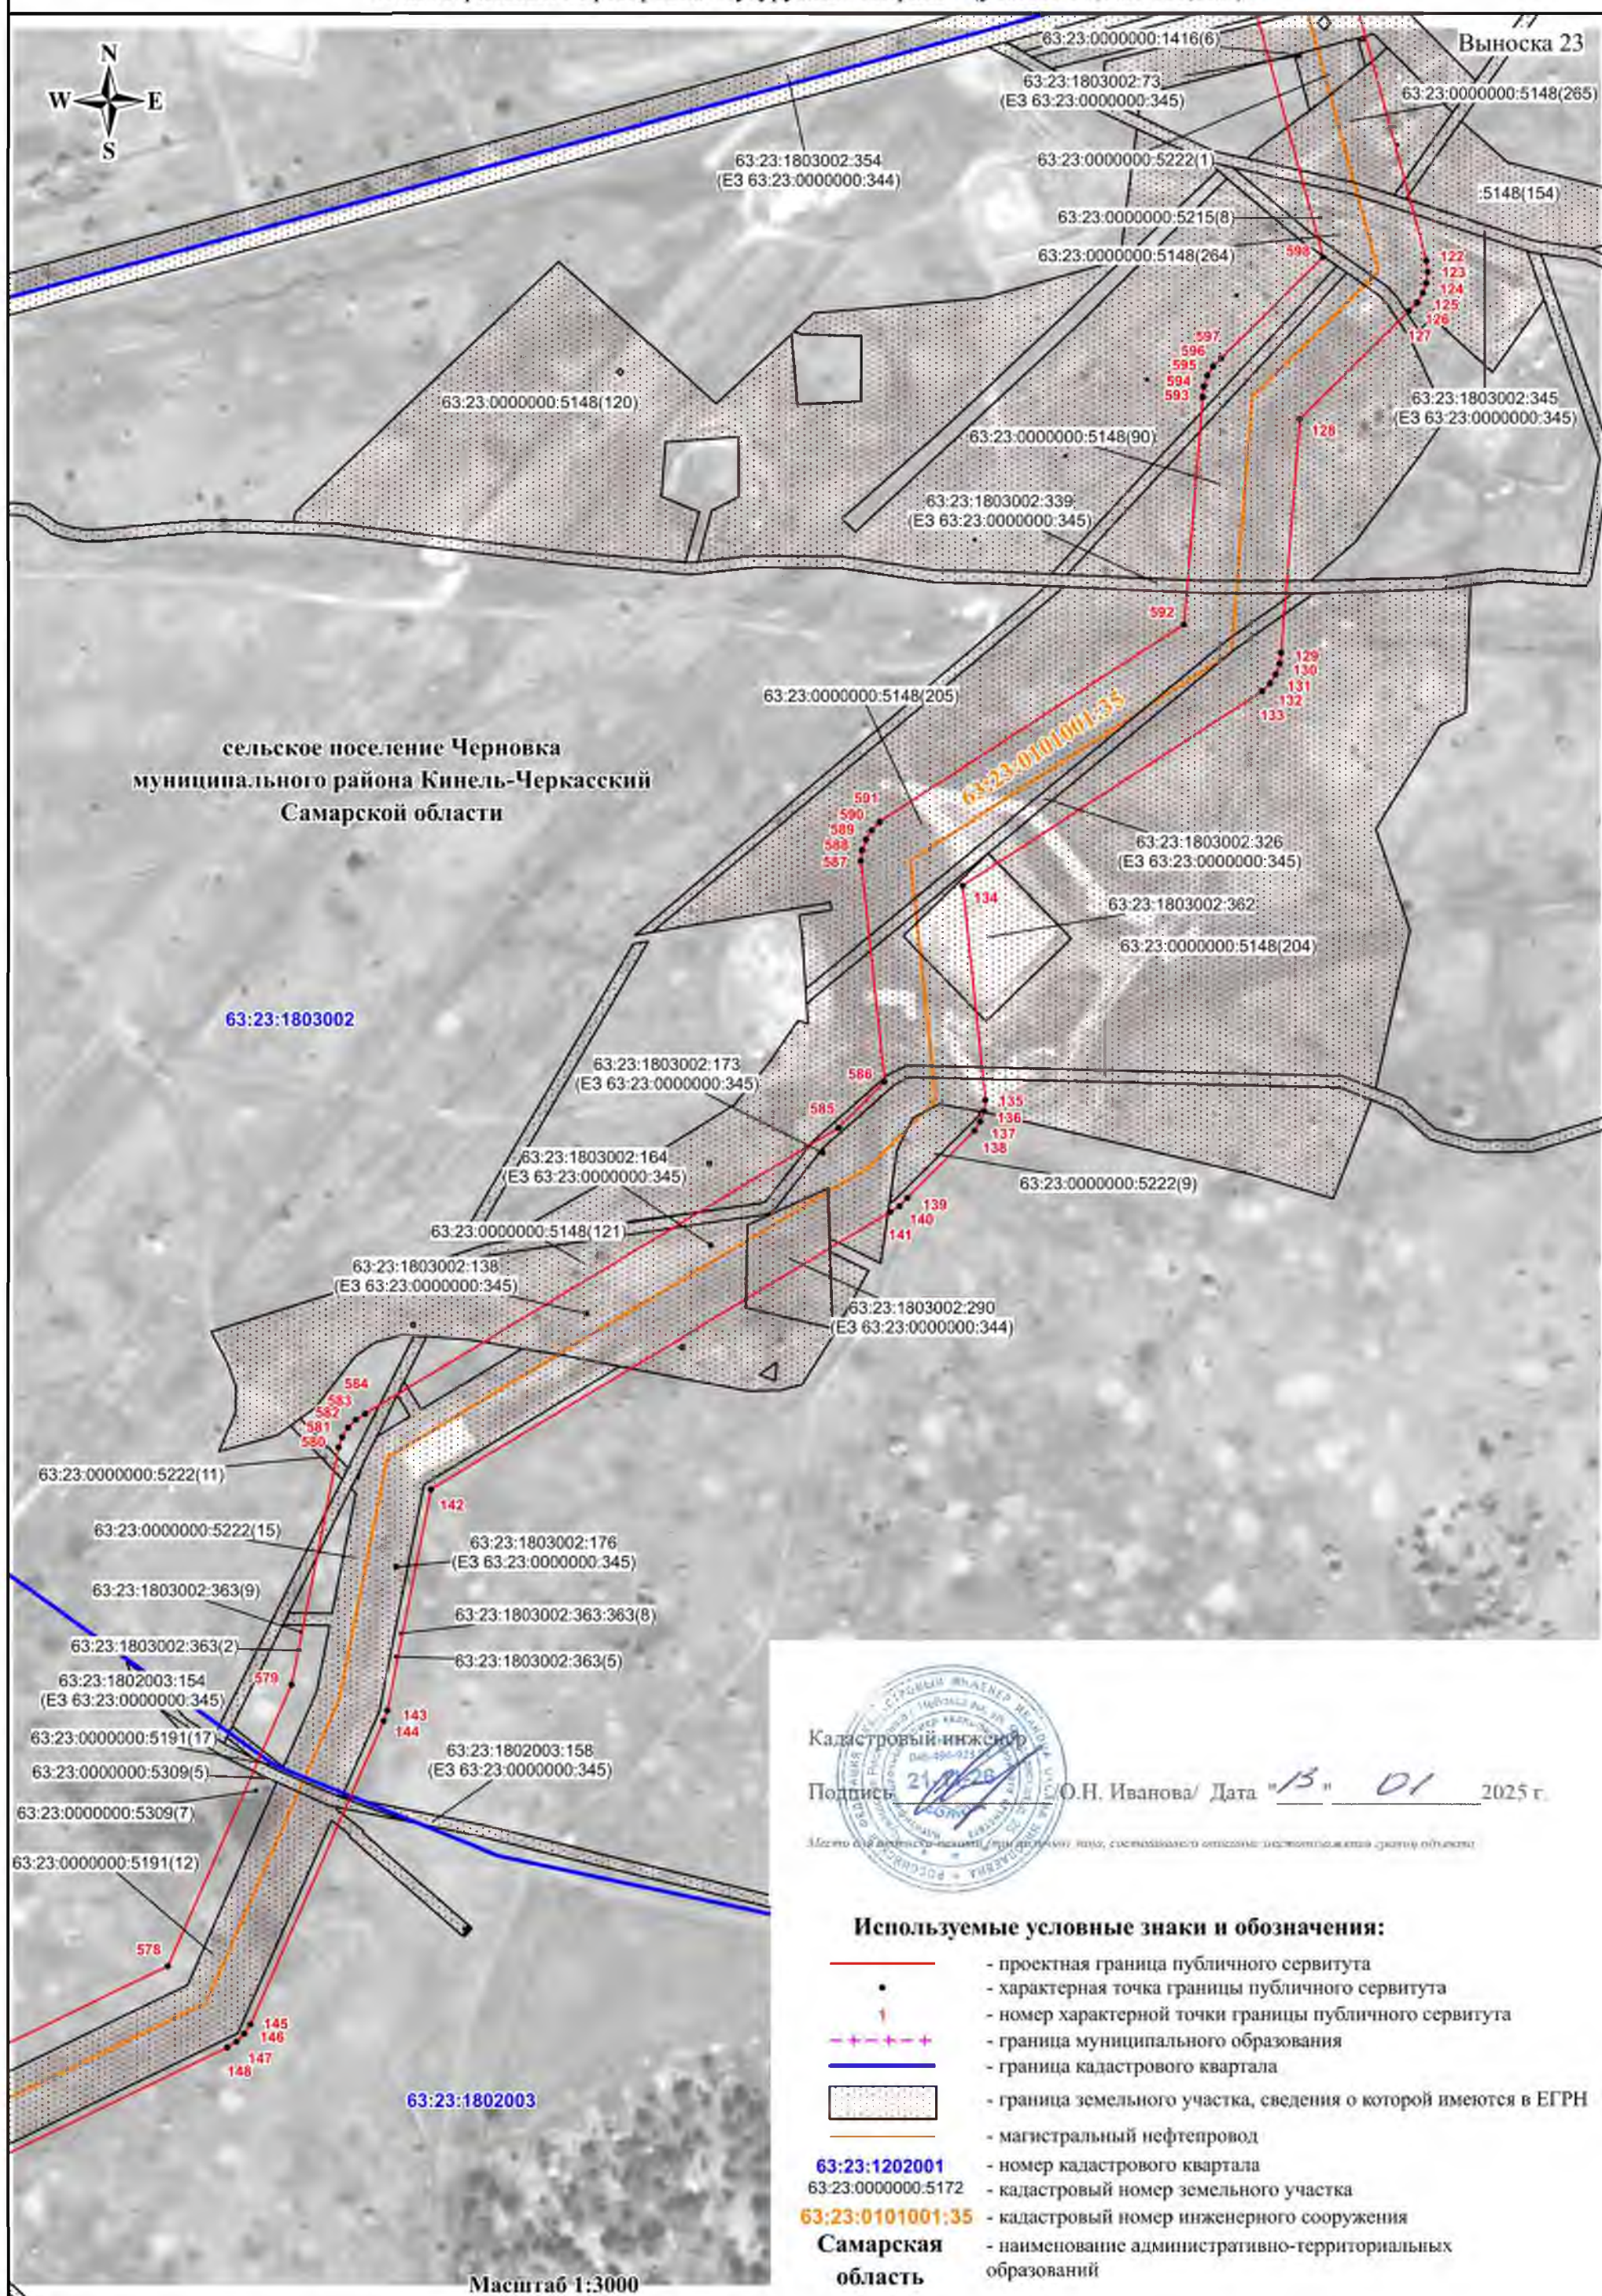


СХЕМА РАСПОЛОЖЕНИЯ ГРАНИЦ ПУБЛИЧНОГО СЕРВИТУТА

Публичный сервитут в отношении земель и земельных участков в целях эксплуатации магистрального нефтепровода федерального значения
«Магистральный нефтепровод «Бутуруслан-Сызрань» (участок 57,5км-102,5км)»

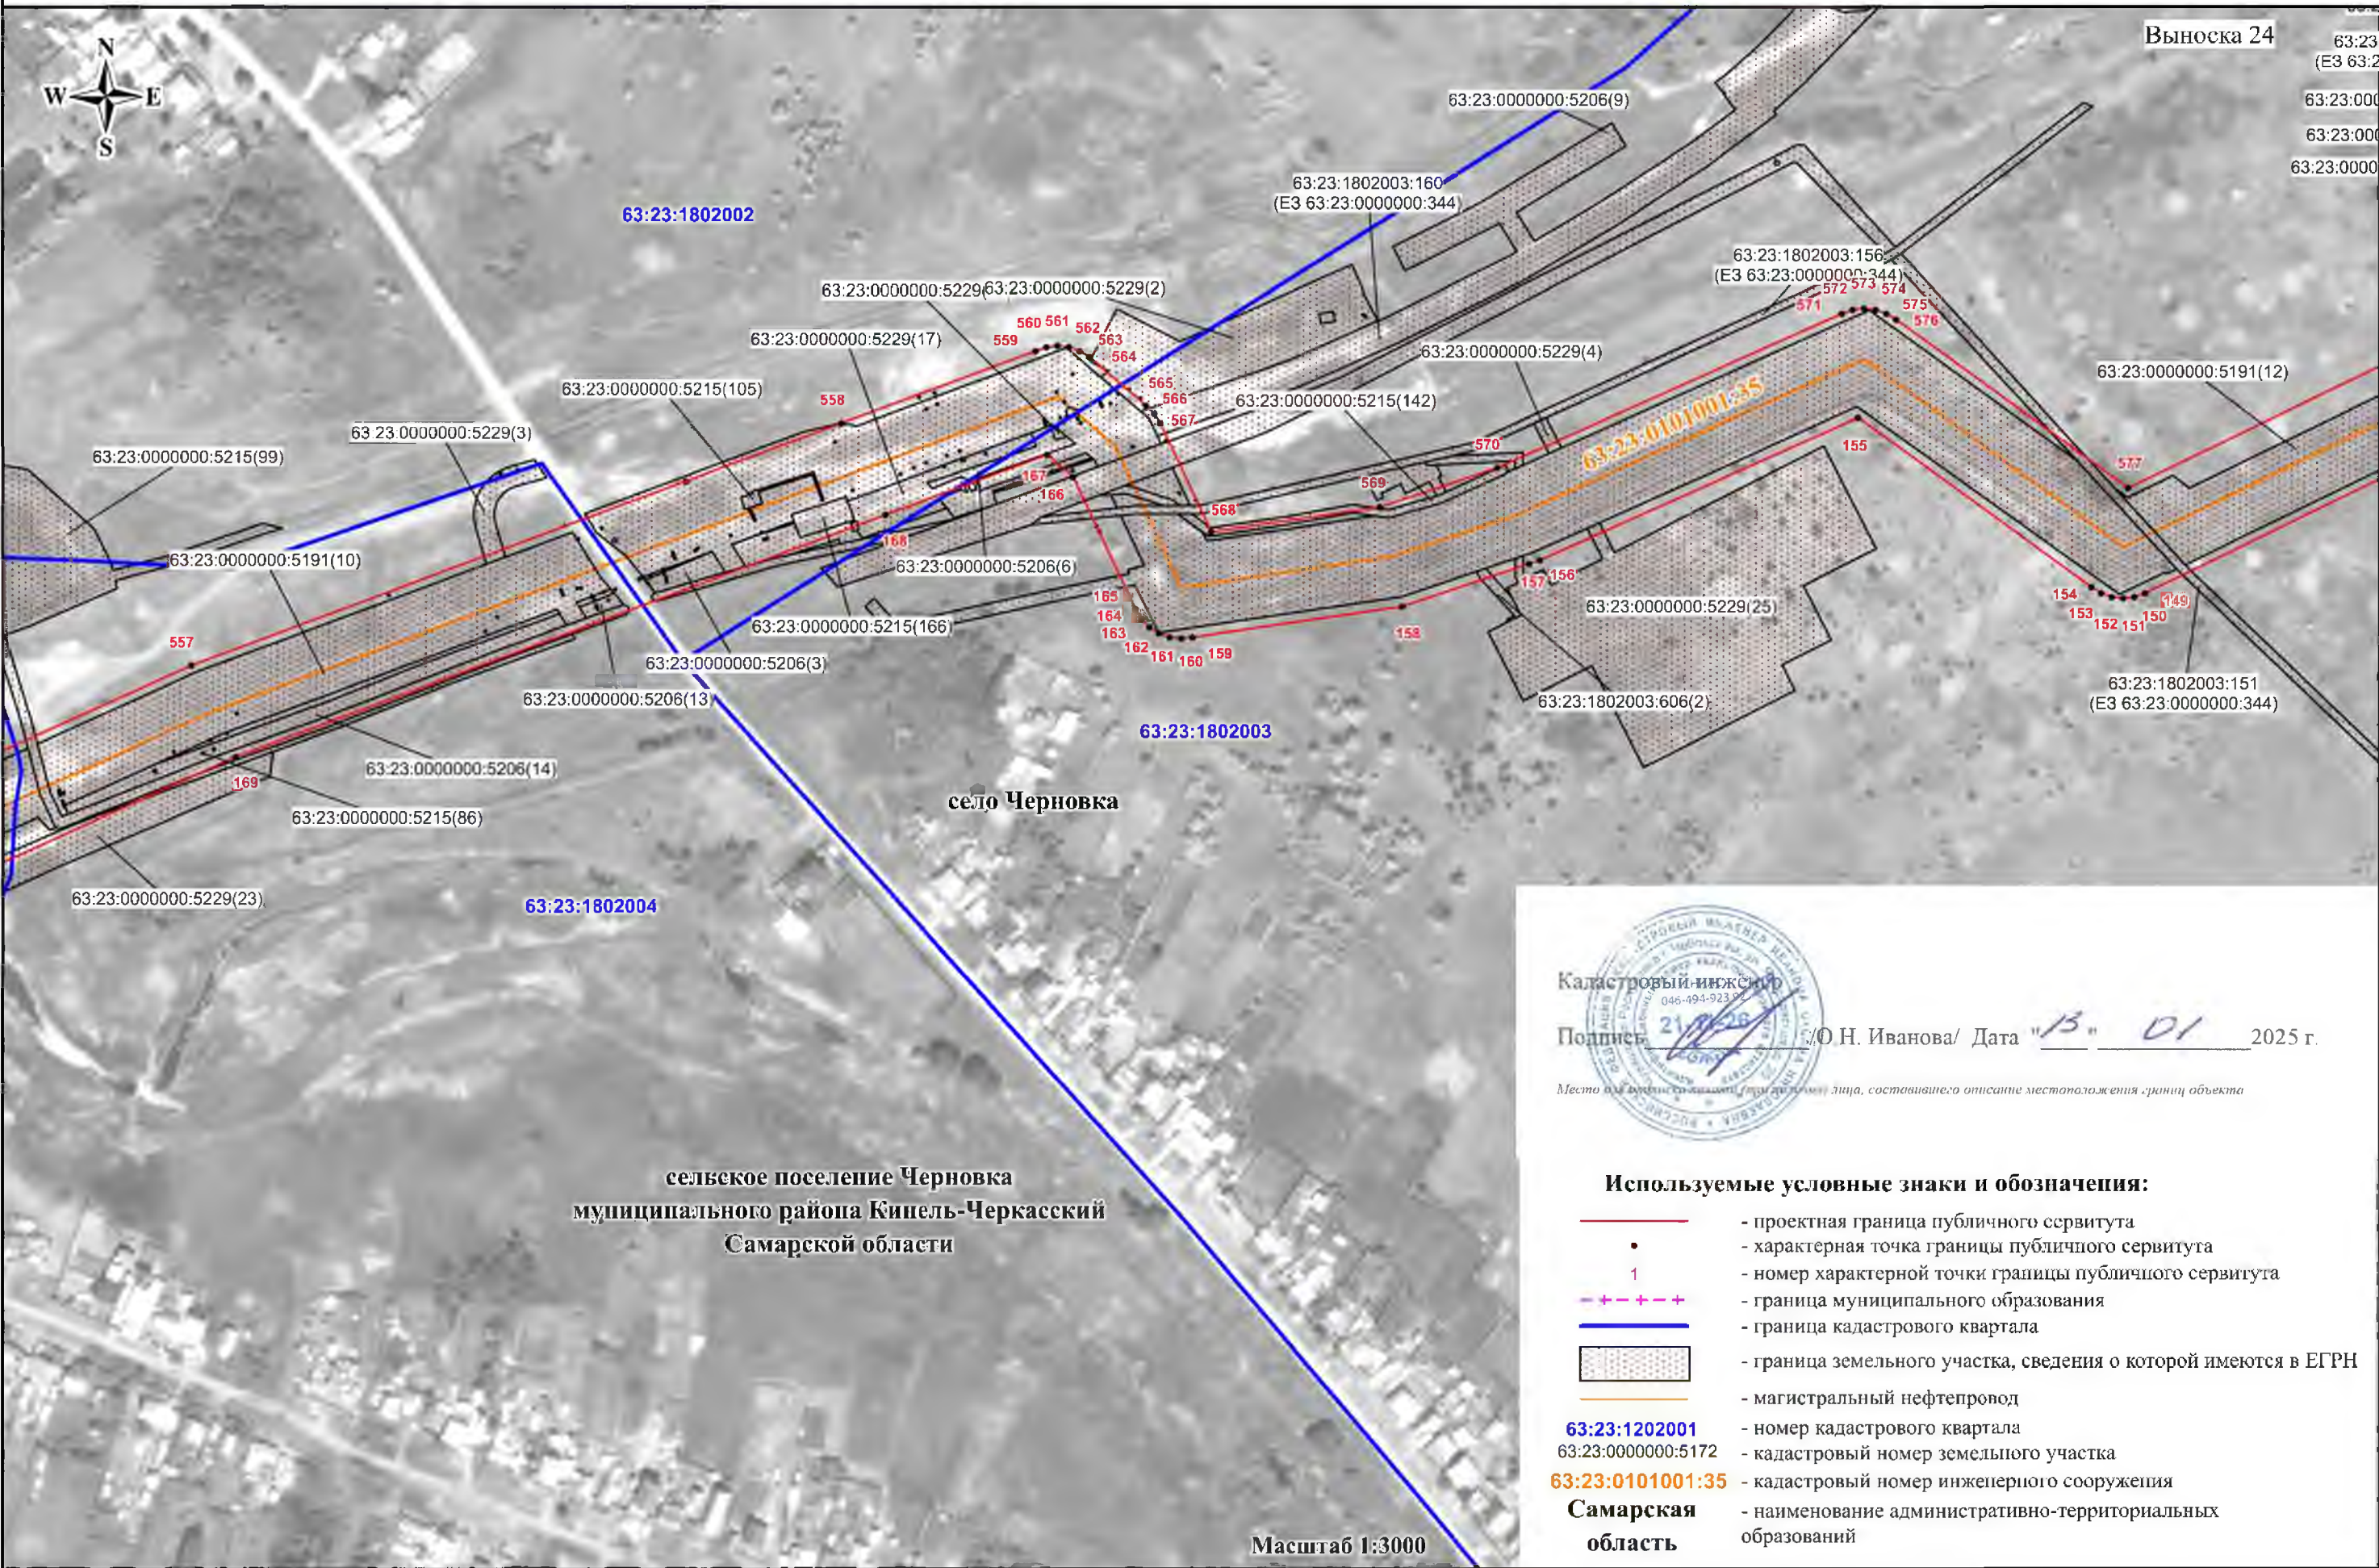


СХЕМА РАСПОЛОЖЕНИЯ ГРАНИЦ ПУБЛИЧНОГО СЕРВИТУТА

Публичный сервитут в отношении земель и земельных участков в целях эксплуатации магистрального нефтепровода федерального значения
«Магистральный нефтепровод «Бугуруслан-Сызрань» (участок 57,5км-102,5км)»



Кадастровый инженер

Подпись: /О.Н. Иванова/ Дата: "13" "01" 2025 г.

Место нахождения объекта, от которого исходит линия, составленная из точек, составляющих границу объекта

село Черновка

63:23:1802001

сельское поселение Черновка
муниципального района Кинель-Черкасский
Самарской области

село Черновка

63:23:1802004

63:23:0101001:35

63:23:1802005:105
(E3 63:23:0000000:344)

Масштаб 1:3000

Используемые условные знаки и обозначения:

- проектная граница публичного сервитута
- характерная точка границы публичного сервитута
- номер характерной точки границы публичного сервитута
- граница муниципального образования
- граница кадастрового квартала
- граница земельного участка, сведения о которой имеются в ЕГРН
- магистральный нефтепровод
- номер кадастрового квартала
- кадастровый номер земельного участка
- кадастровый номер инженерного сооружения
- наименование административно-территориальных образований

63:23:1202001

63:23:0000000:5172

63:23:0101001:35

Самарская

область

СХЕМА РАСПОЛОЖЕНИЯ ГРАНИЦ ПУБЛИЧНОГО СЕРВИТУТА

Публичный сервитут в отношении земель и земельных участков в целях эксплуатации магистрального нефтепровода федерального значения
«Магистральный нефтепровод «Бугуруслан-Сызрань» (участок 57,5км-102,5км)»

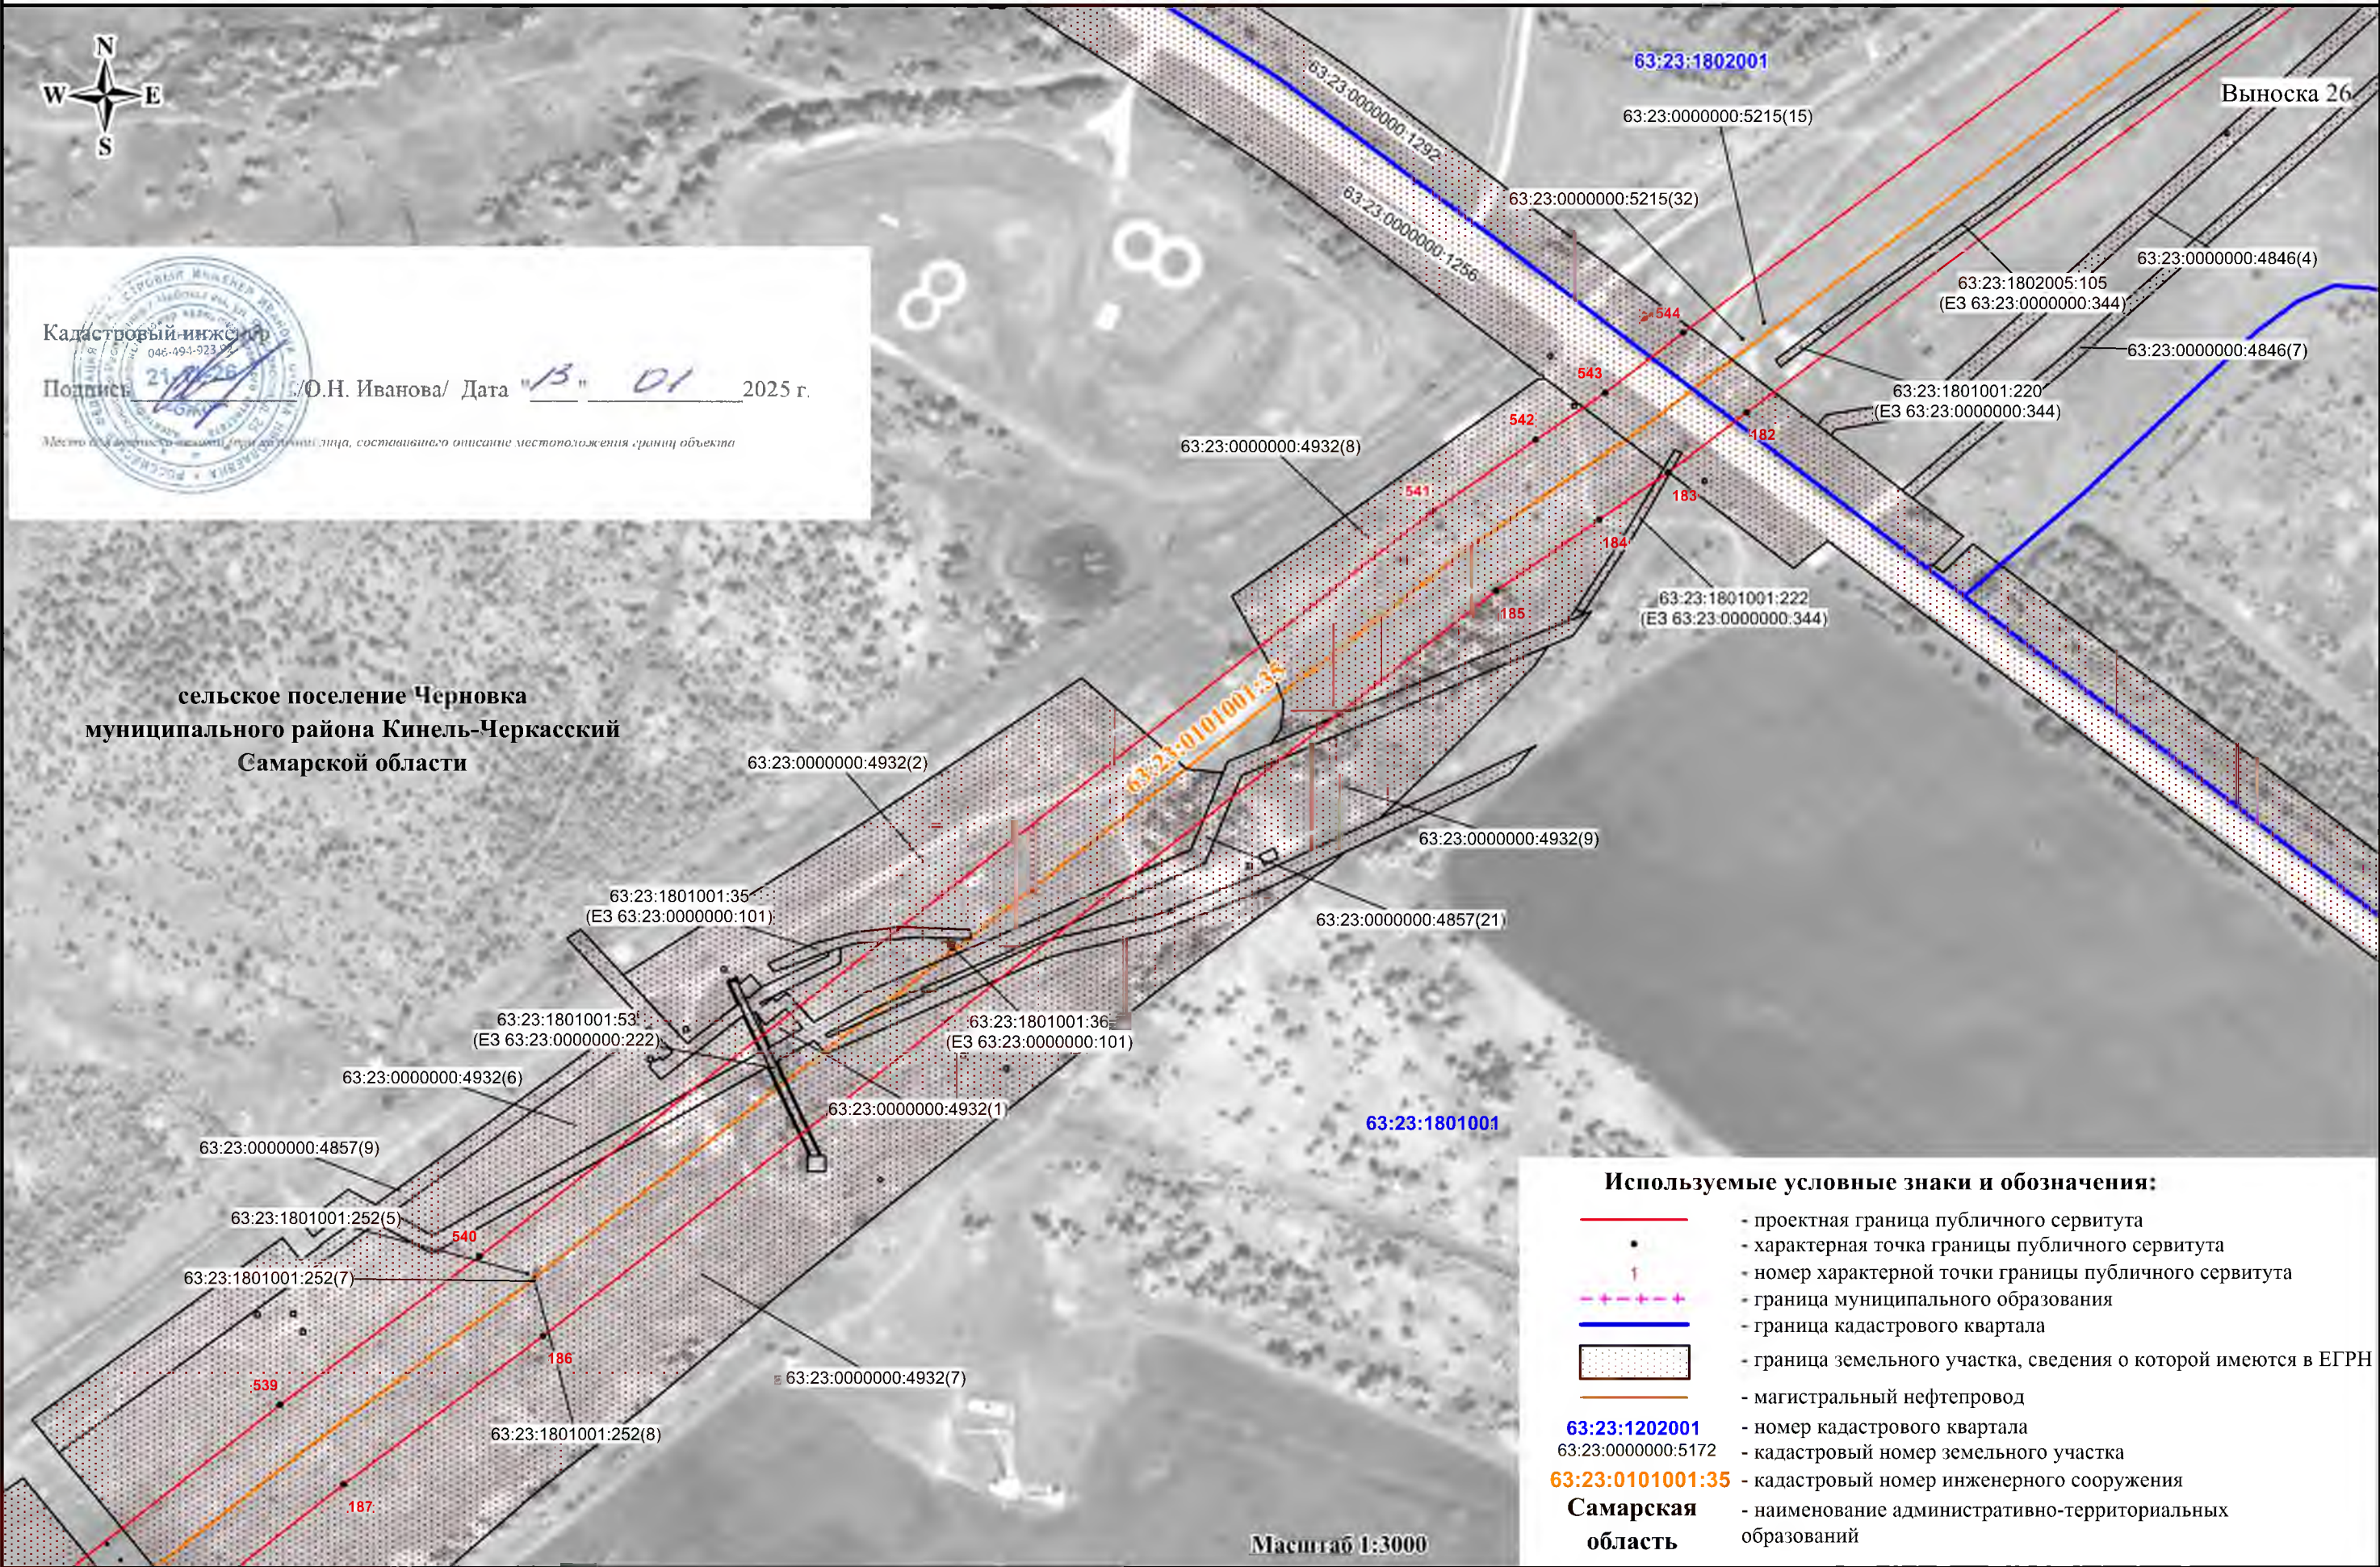


СХЕМА РАСПОЛОЖЕНИЯ ГРАНИЦ ПУБЛИЧНОГО СЕРВИТУТА

Публичный сервитут в отношении земель и земельных участков в целях эксплуатации магистрального нефтепровода федерального значения
«Магистральный нефтепровод «Бугуруслан-Сызрань» (участок 57,5км-102,5км)»

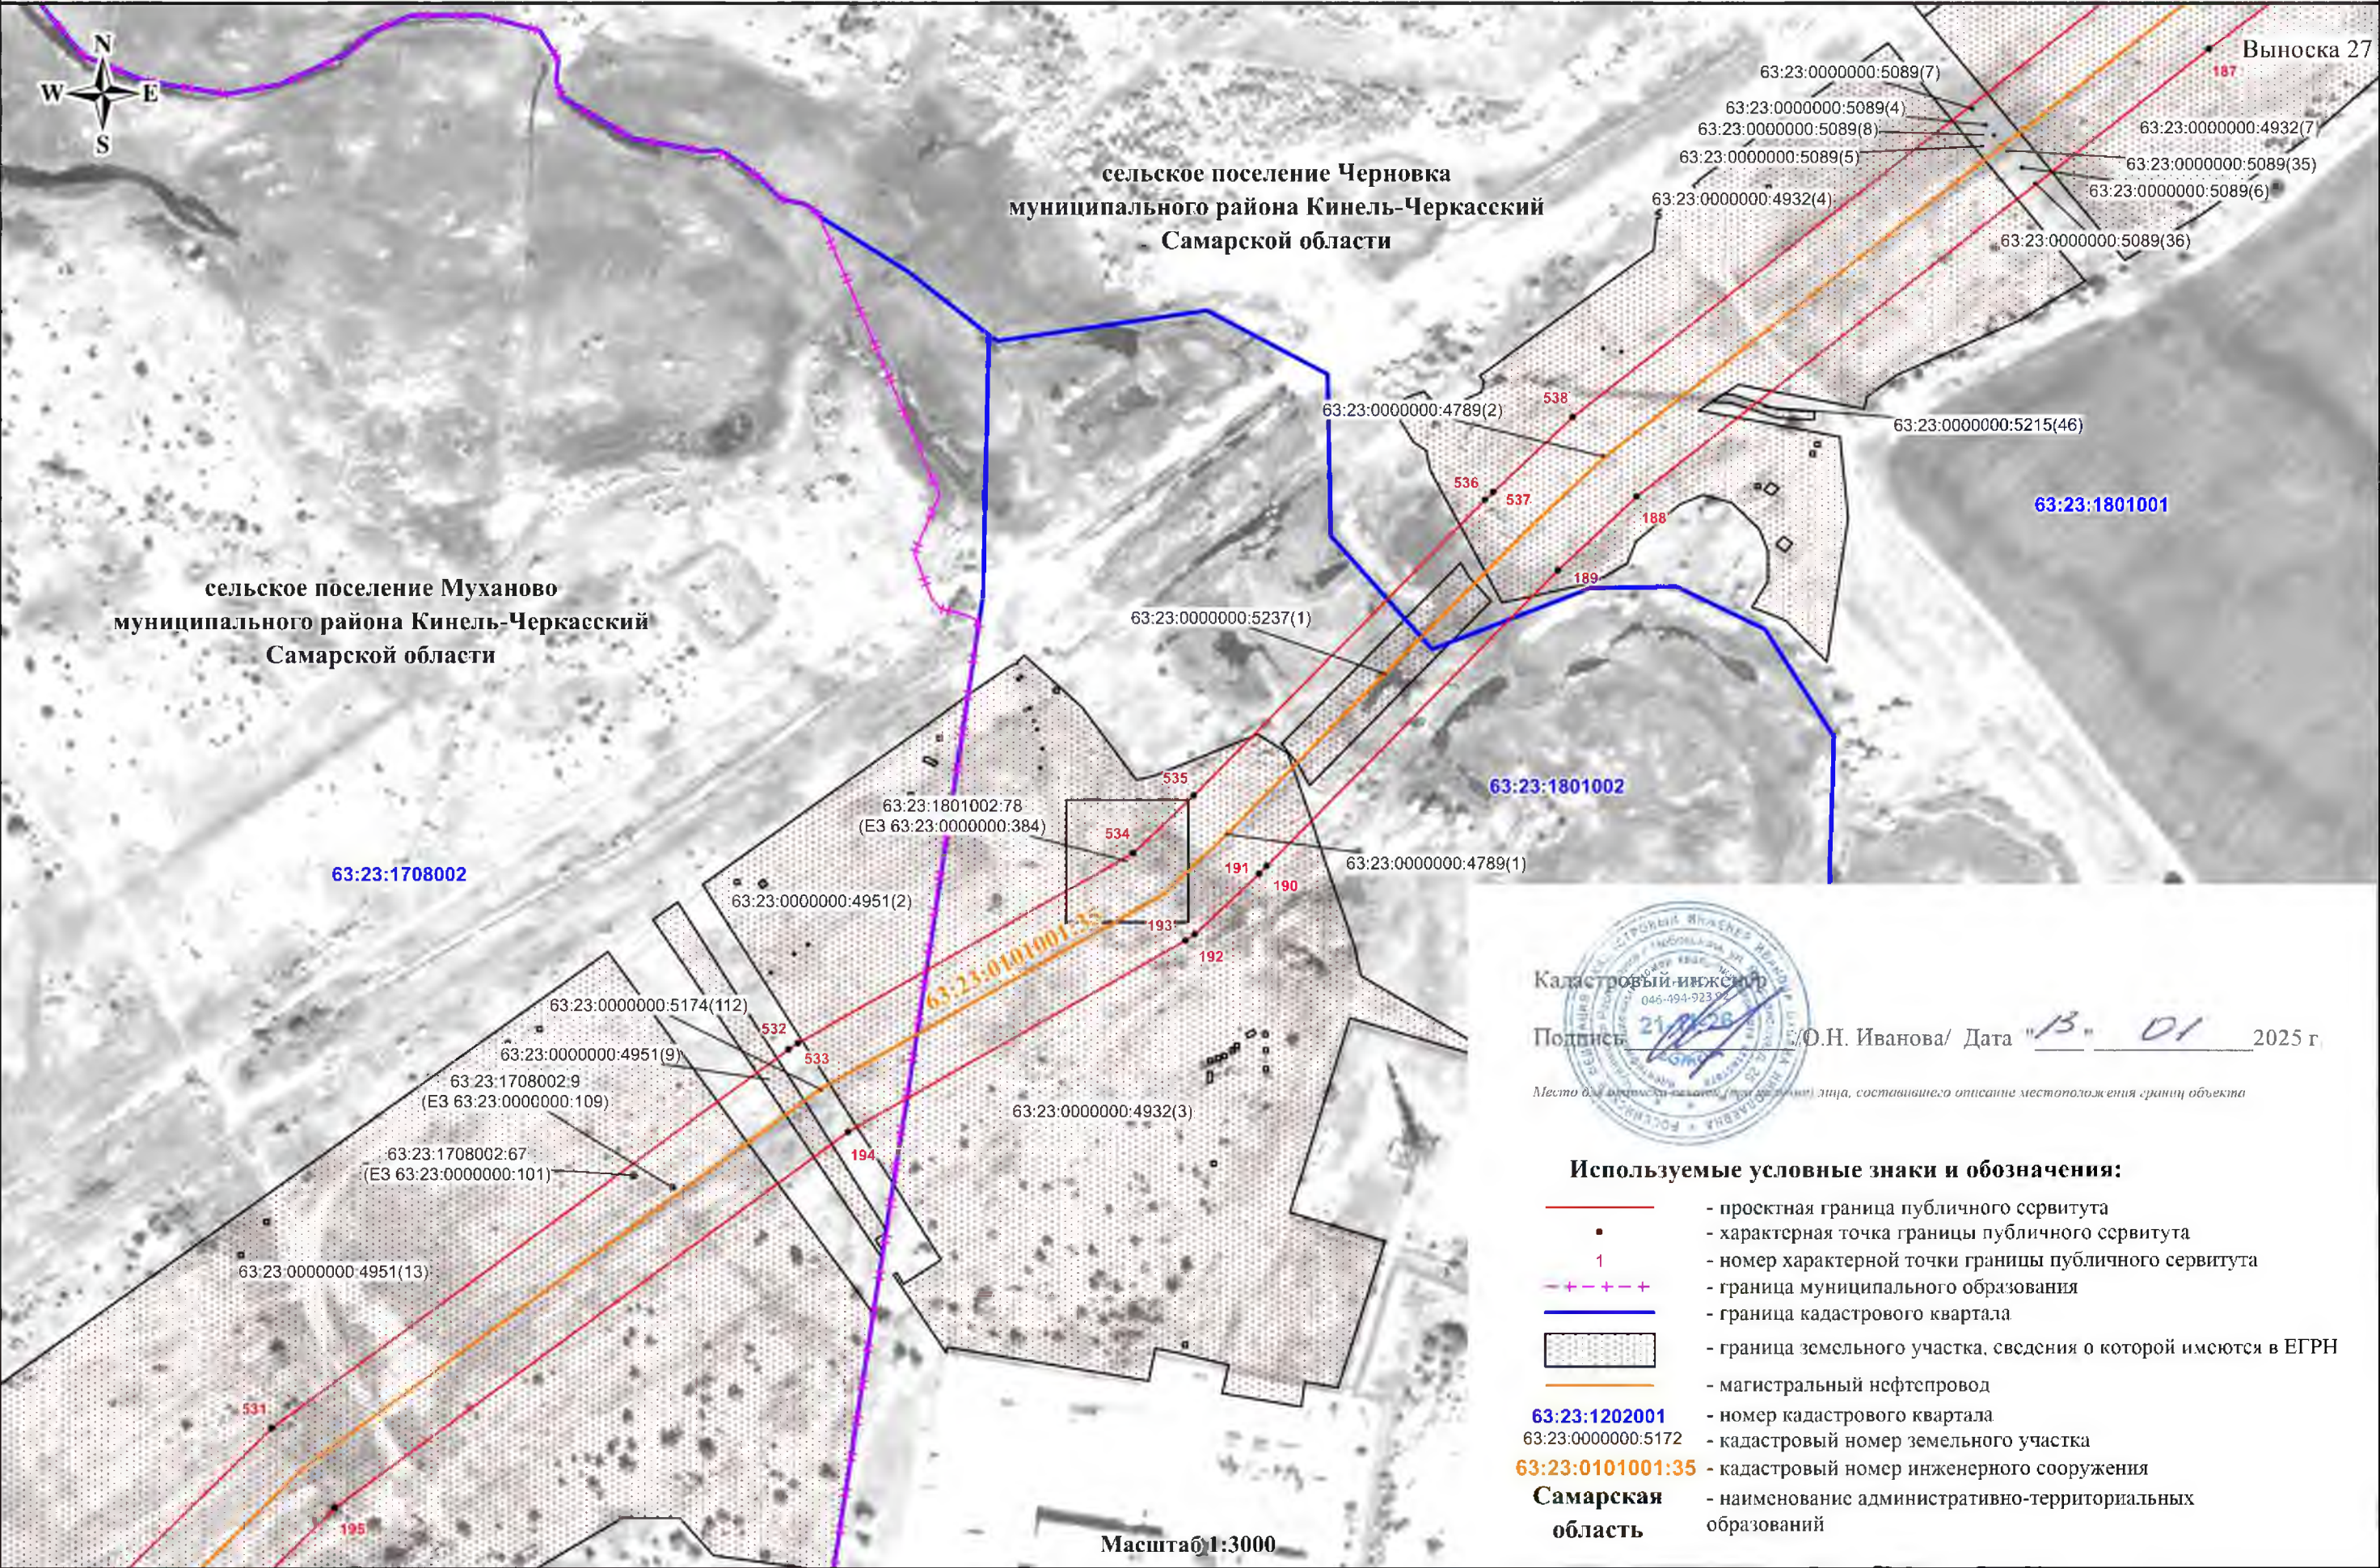


СХЕМА РАСПОЛОЖЕНИЯ ГРАНИЦ ПУБЛИЧНОГО СЕРВИТУТА

Публичный сервитут в отношении земель и земельных участков в целях эксплуатации магистрального нефтепровода федерального значения
«Магистральный нефтепровод «Бугуруслан-Сызрань» (участок 57,5км-102,5км)»

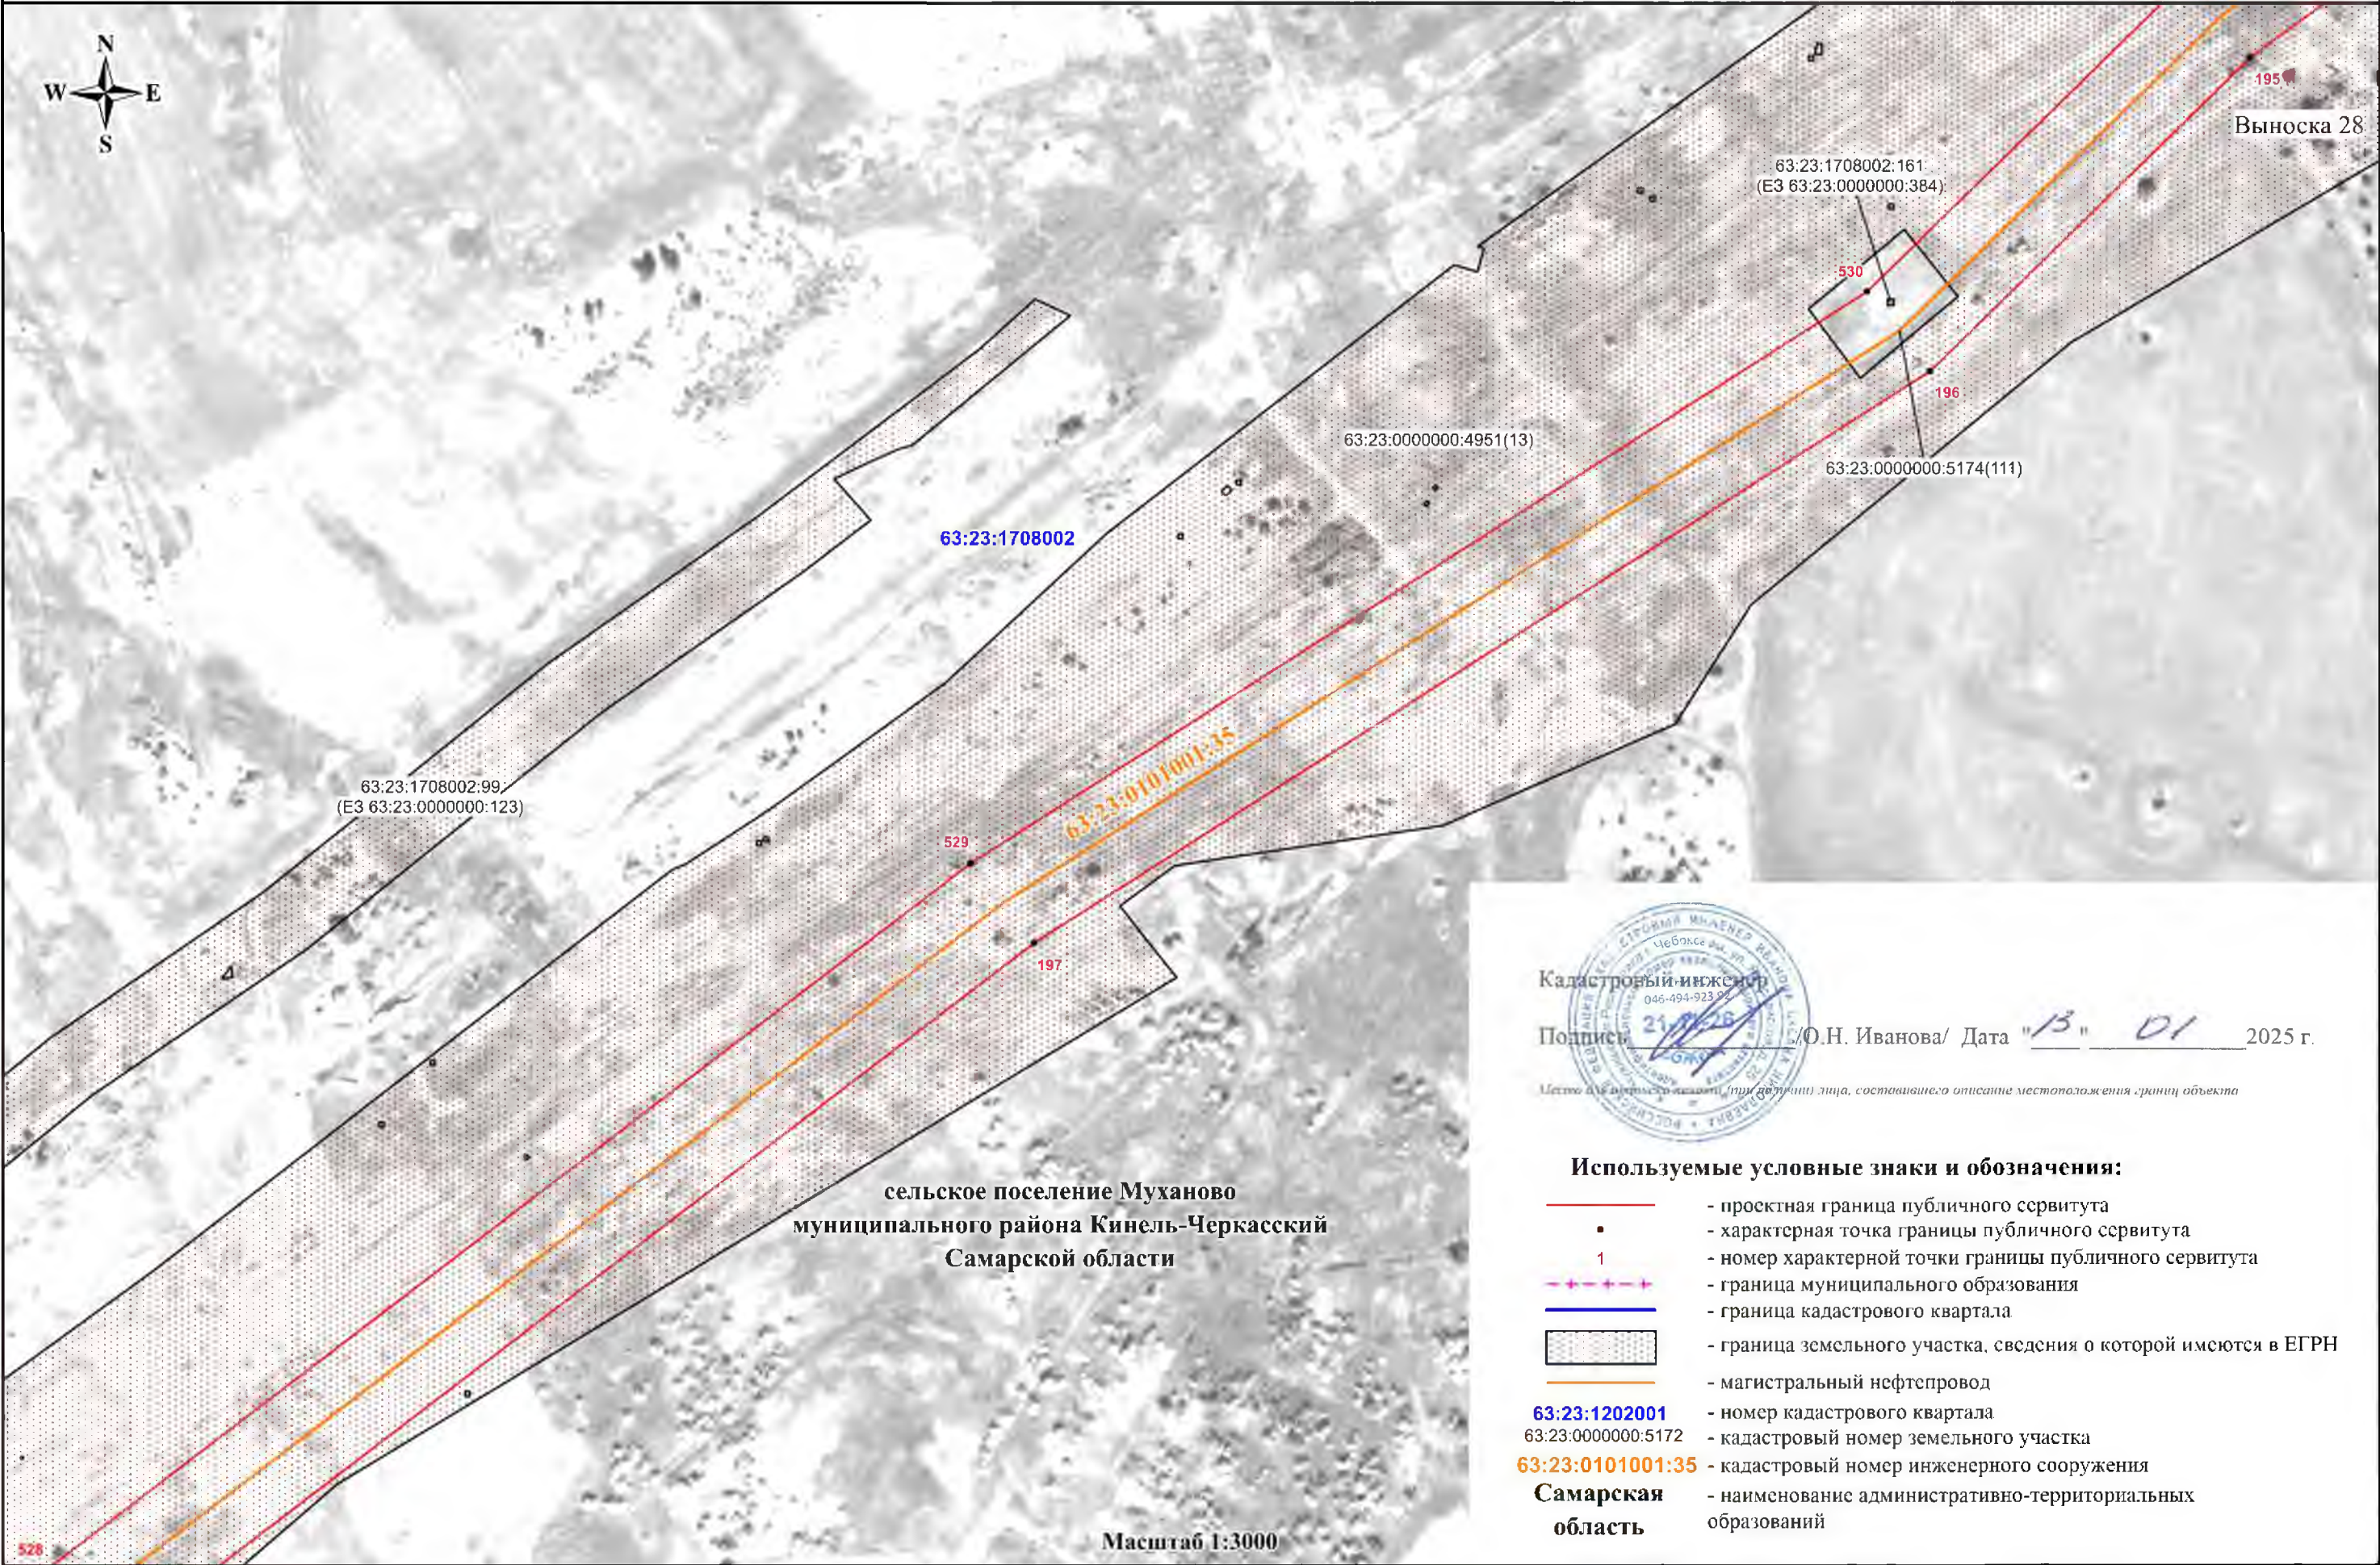


СХЕМА РАСПОЛОЖЕНИЯ ГРАНИЦ ПУБЛИЧНОГО СЕРВИТУТА

Публичный сервитут в отношении земель и земельных участков в целях эксплуатации магистрального нефтепровода федерального значения
«Магистральный нефтепровод «Бугуруслан-Сызрань» (участок 57,5км-102,5км)»

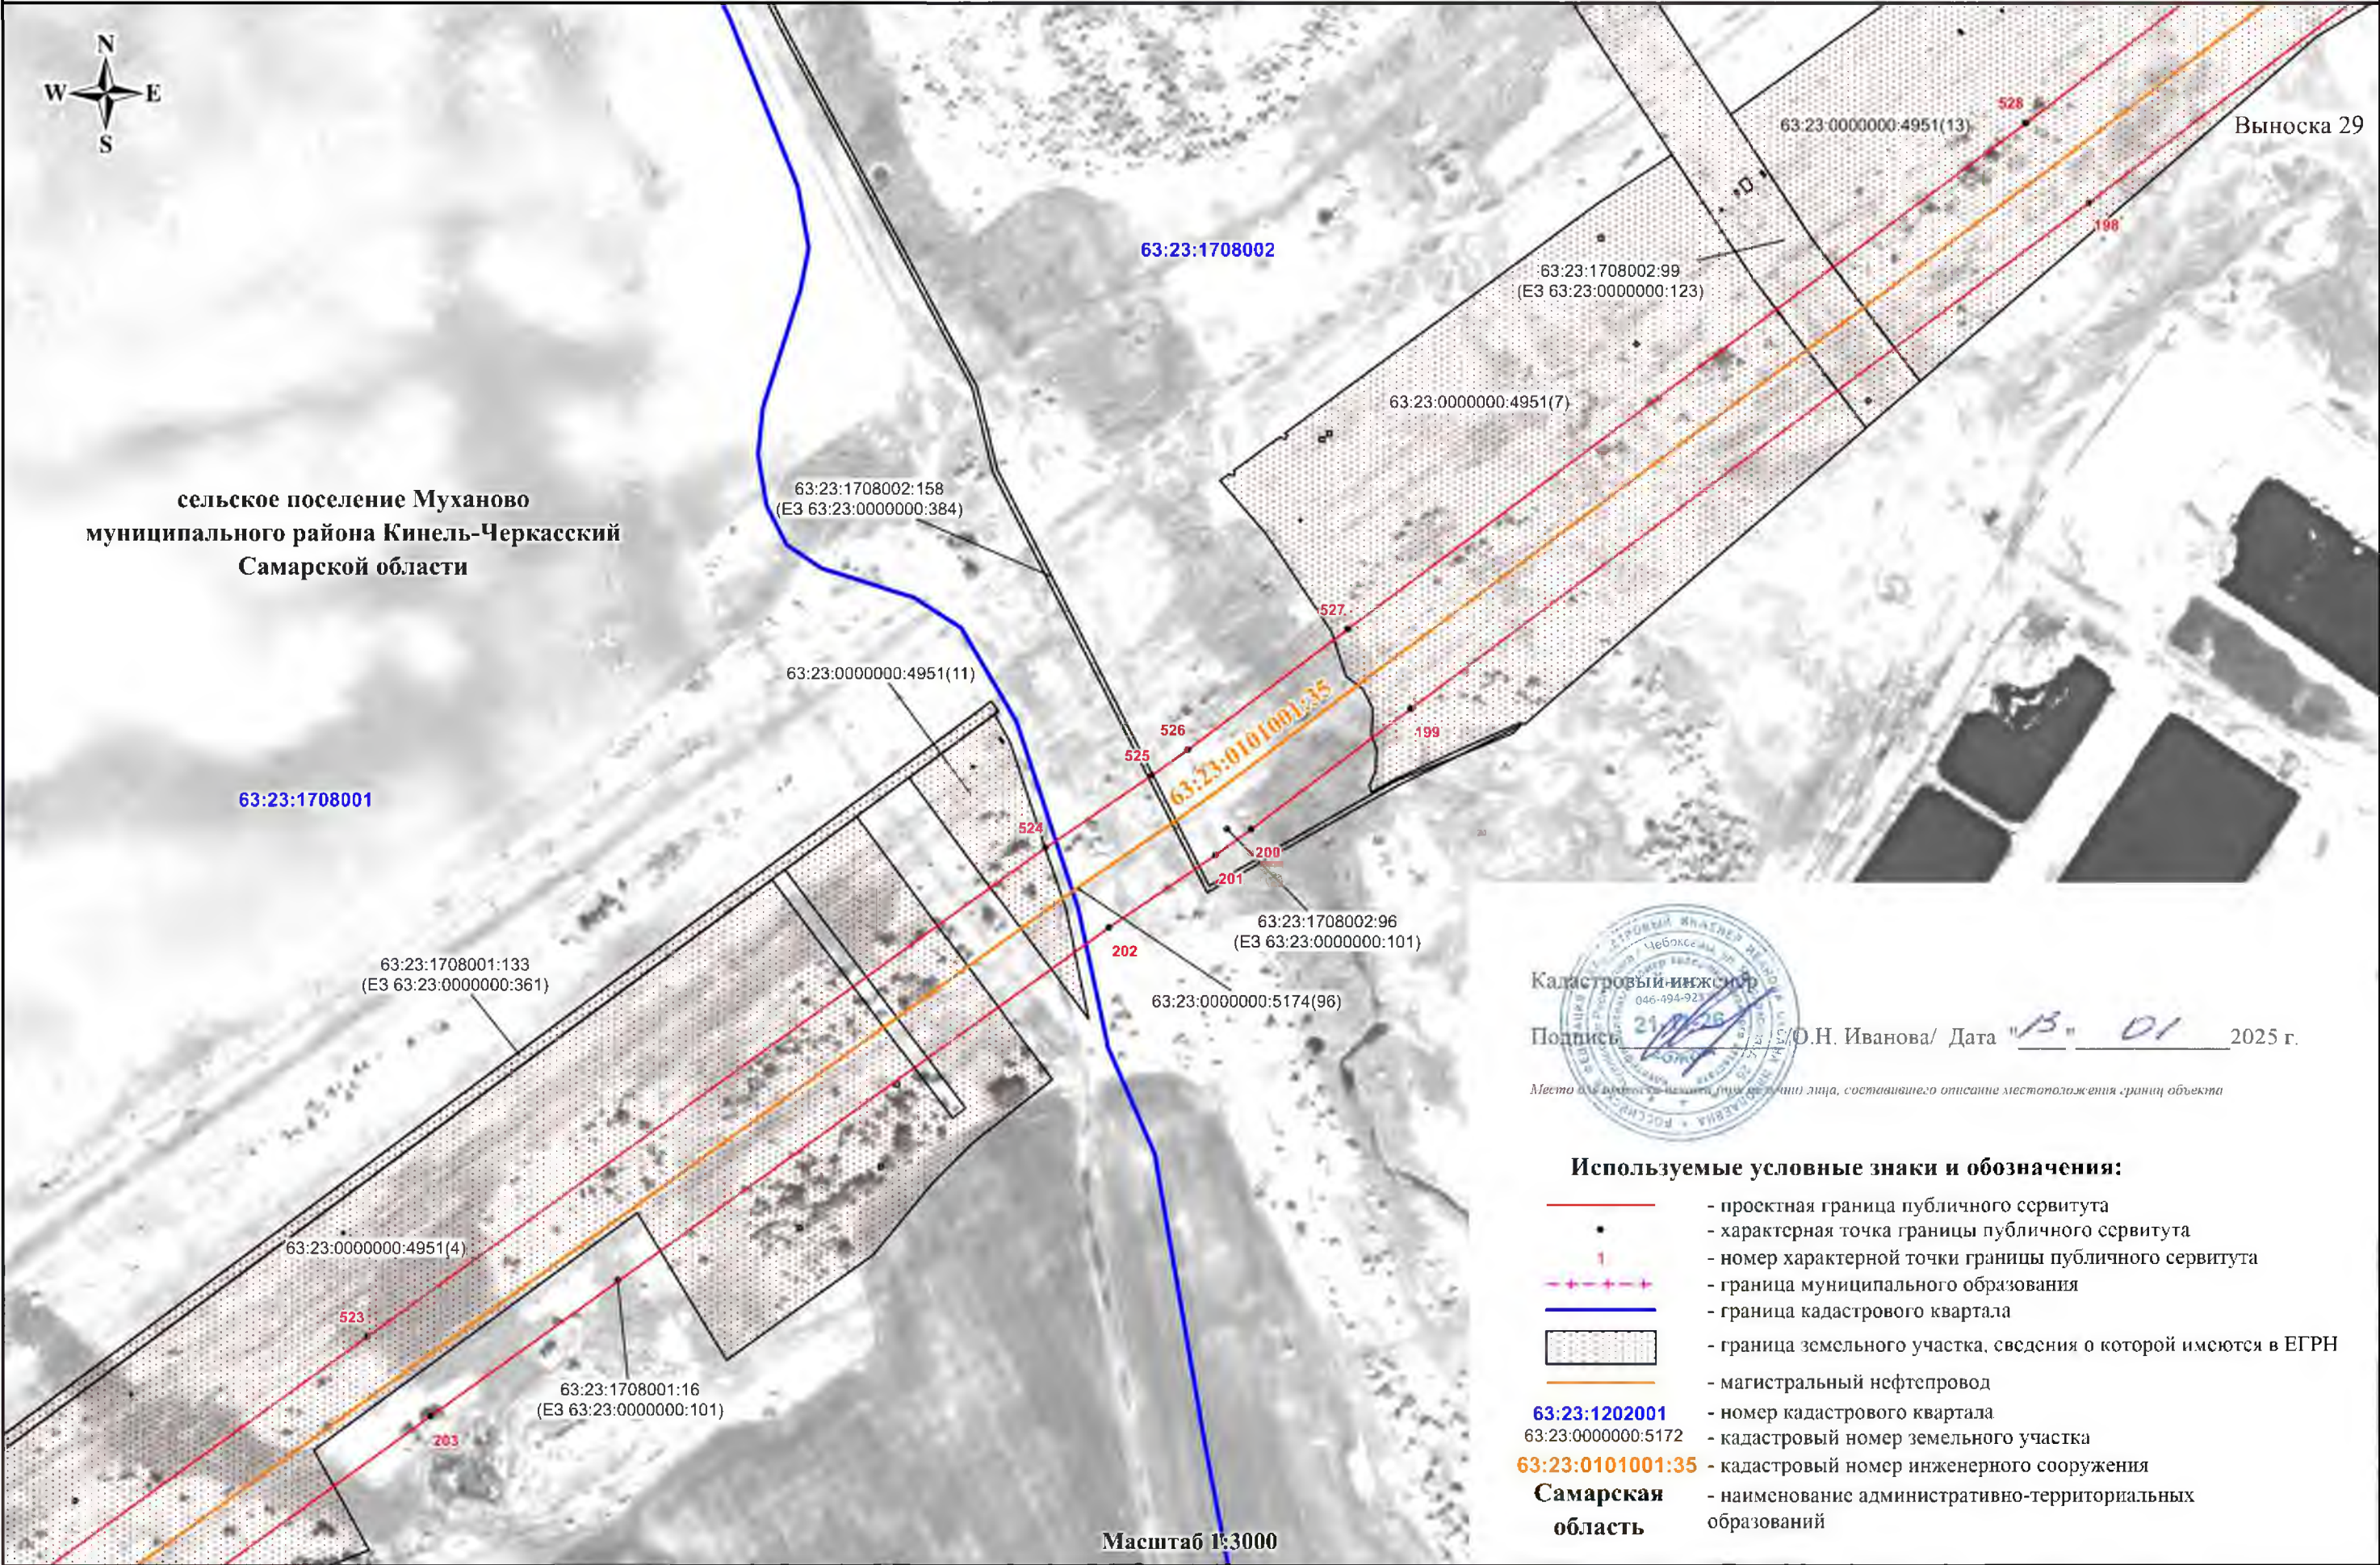


СХЕМА РАСПОЛОЖЕНИЯ ГРАНИЦ ПУБЛИЧНОГО СЕРВИТУТА

Публичный сервитут в отношении земель и земельных участков в целях эксплуатации магистрального нефтепровода федерального значения
«Магистральный нефтепровод «Бугуруслан-Сызрань» (участок 57,5км-102,5км)»

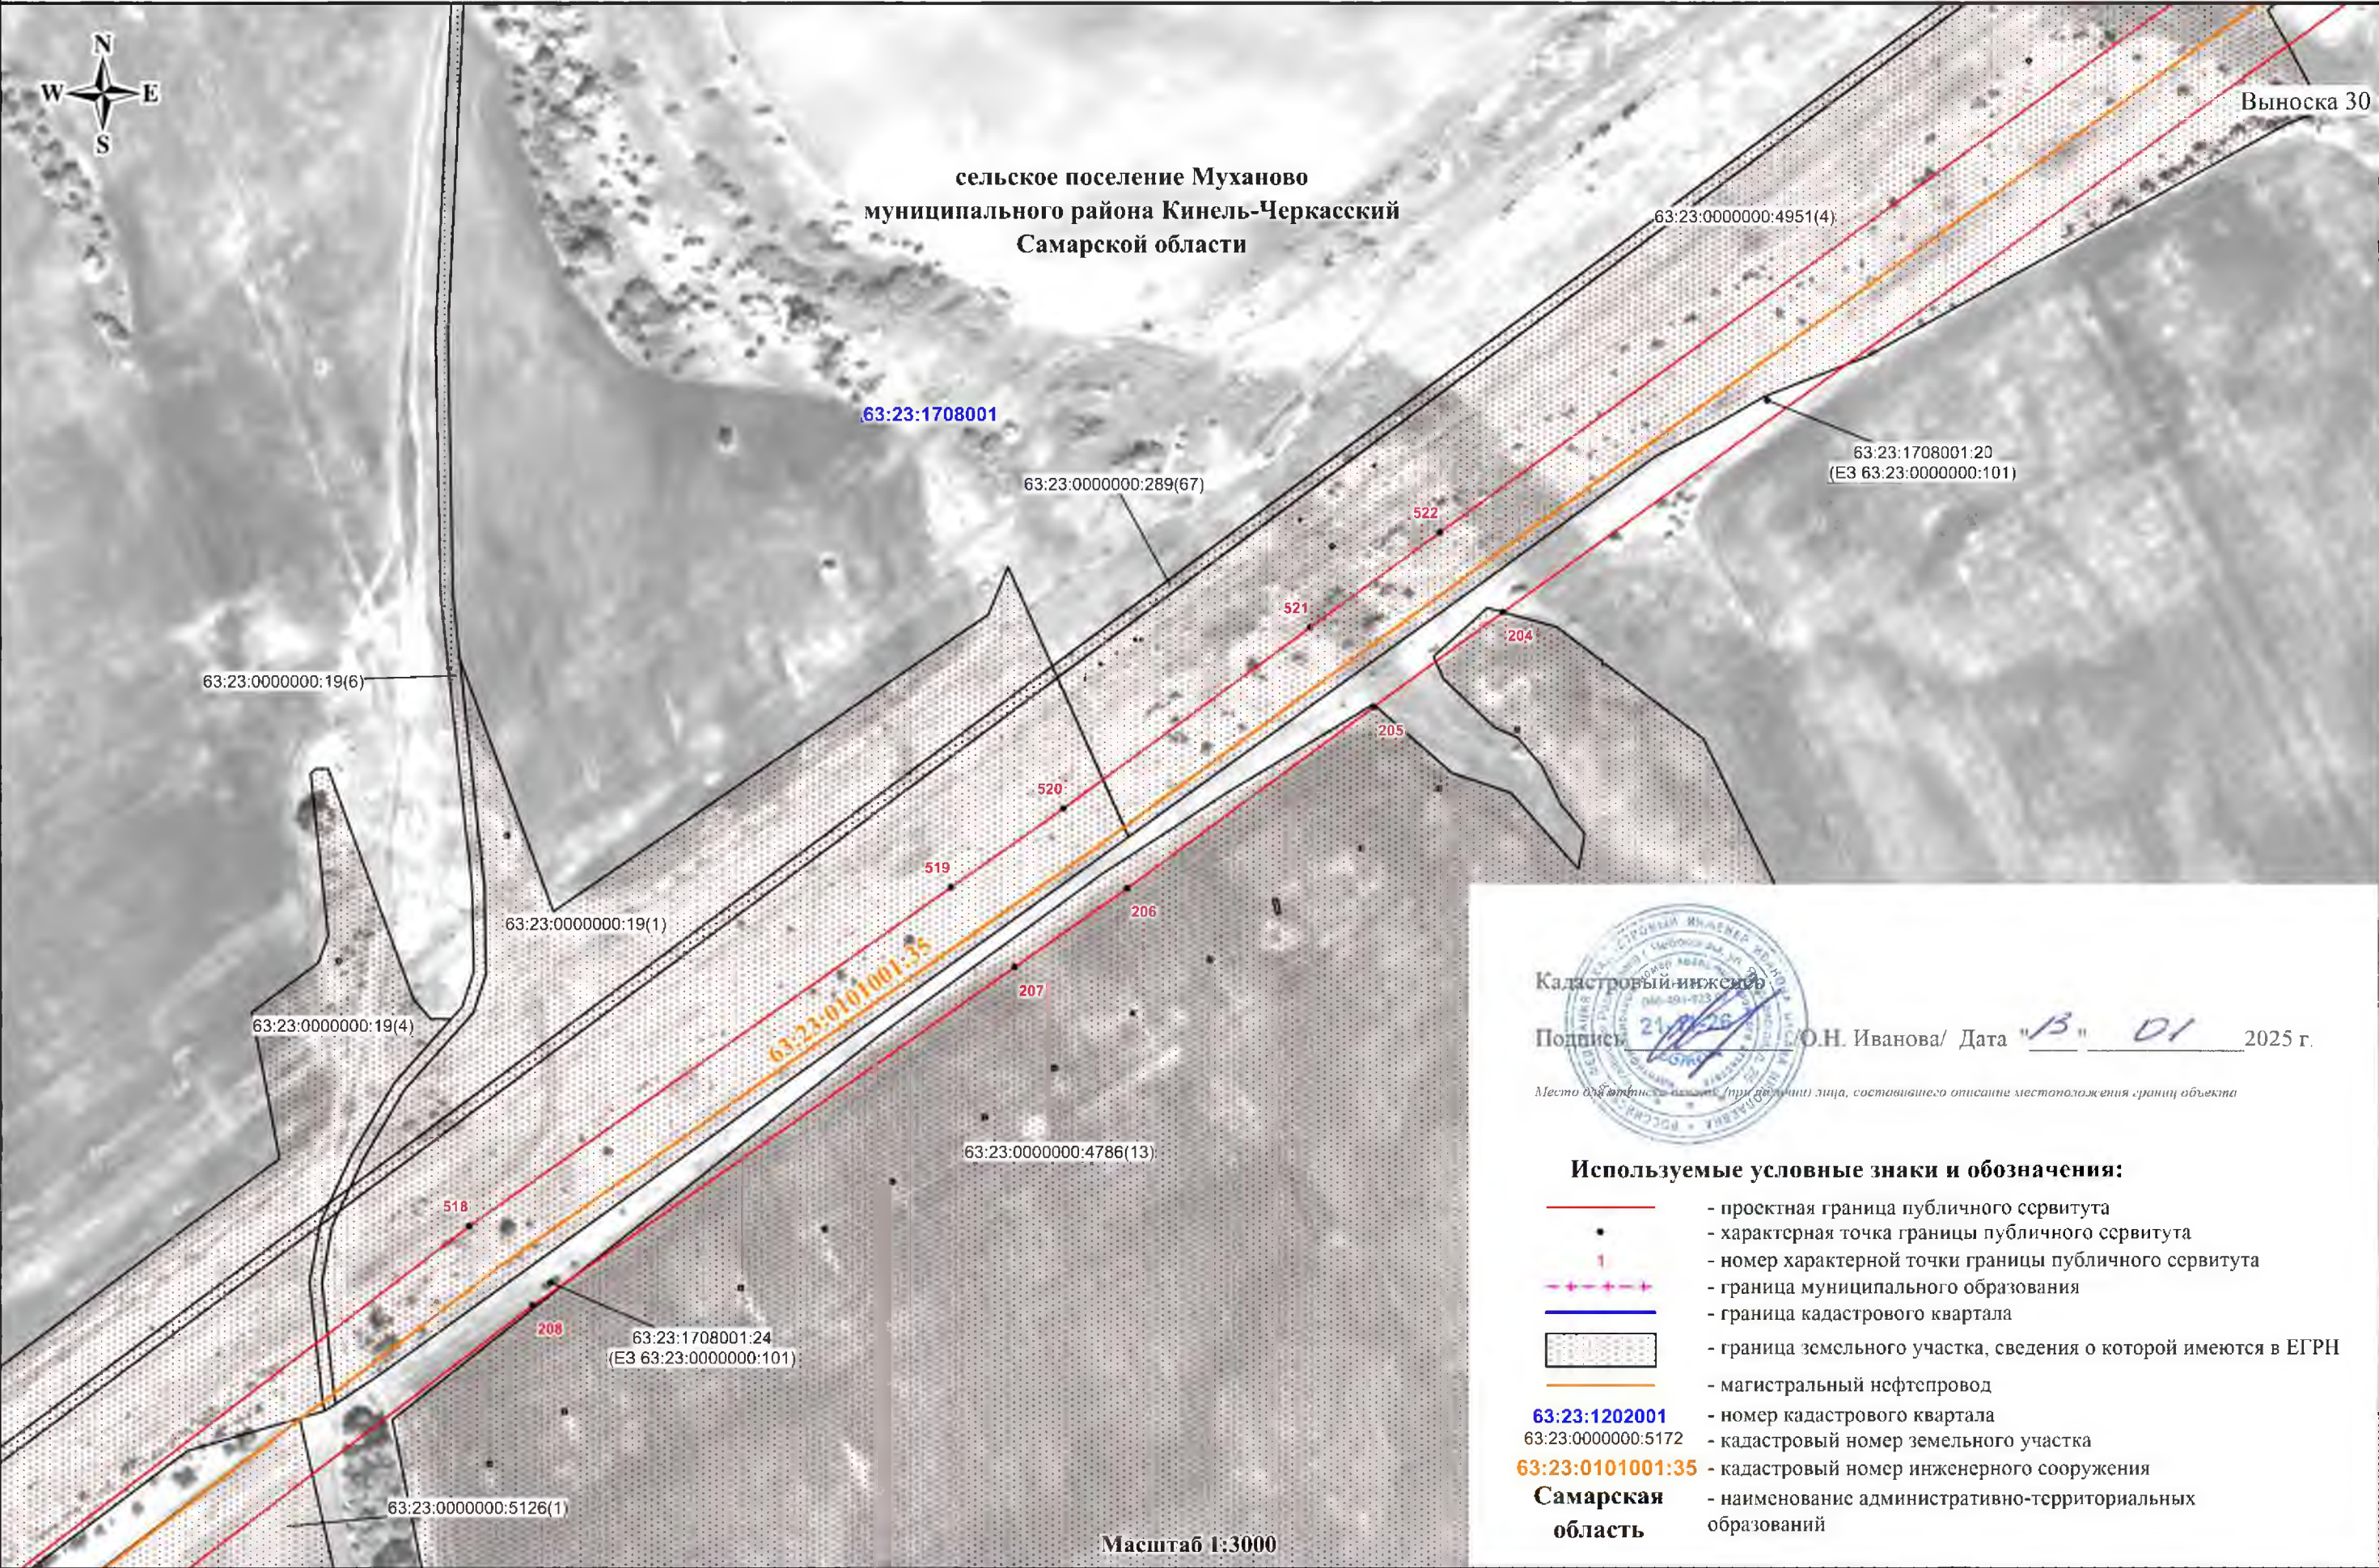


СХЕМА РАСПОЛОЖЕНИЯ ГРАНИЦ ПУБЛИЧНОГО СЕРВИТУТА

Публичный сервитут в отношении земель и земельных участков в целях эксплуатации магистрального нефтепровода федерального значения
«Магистральный нефтепровод «Бугуруслан-Сызрань» (участок 57,5км-102,5км)»

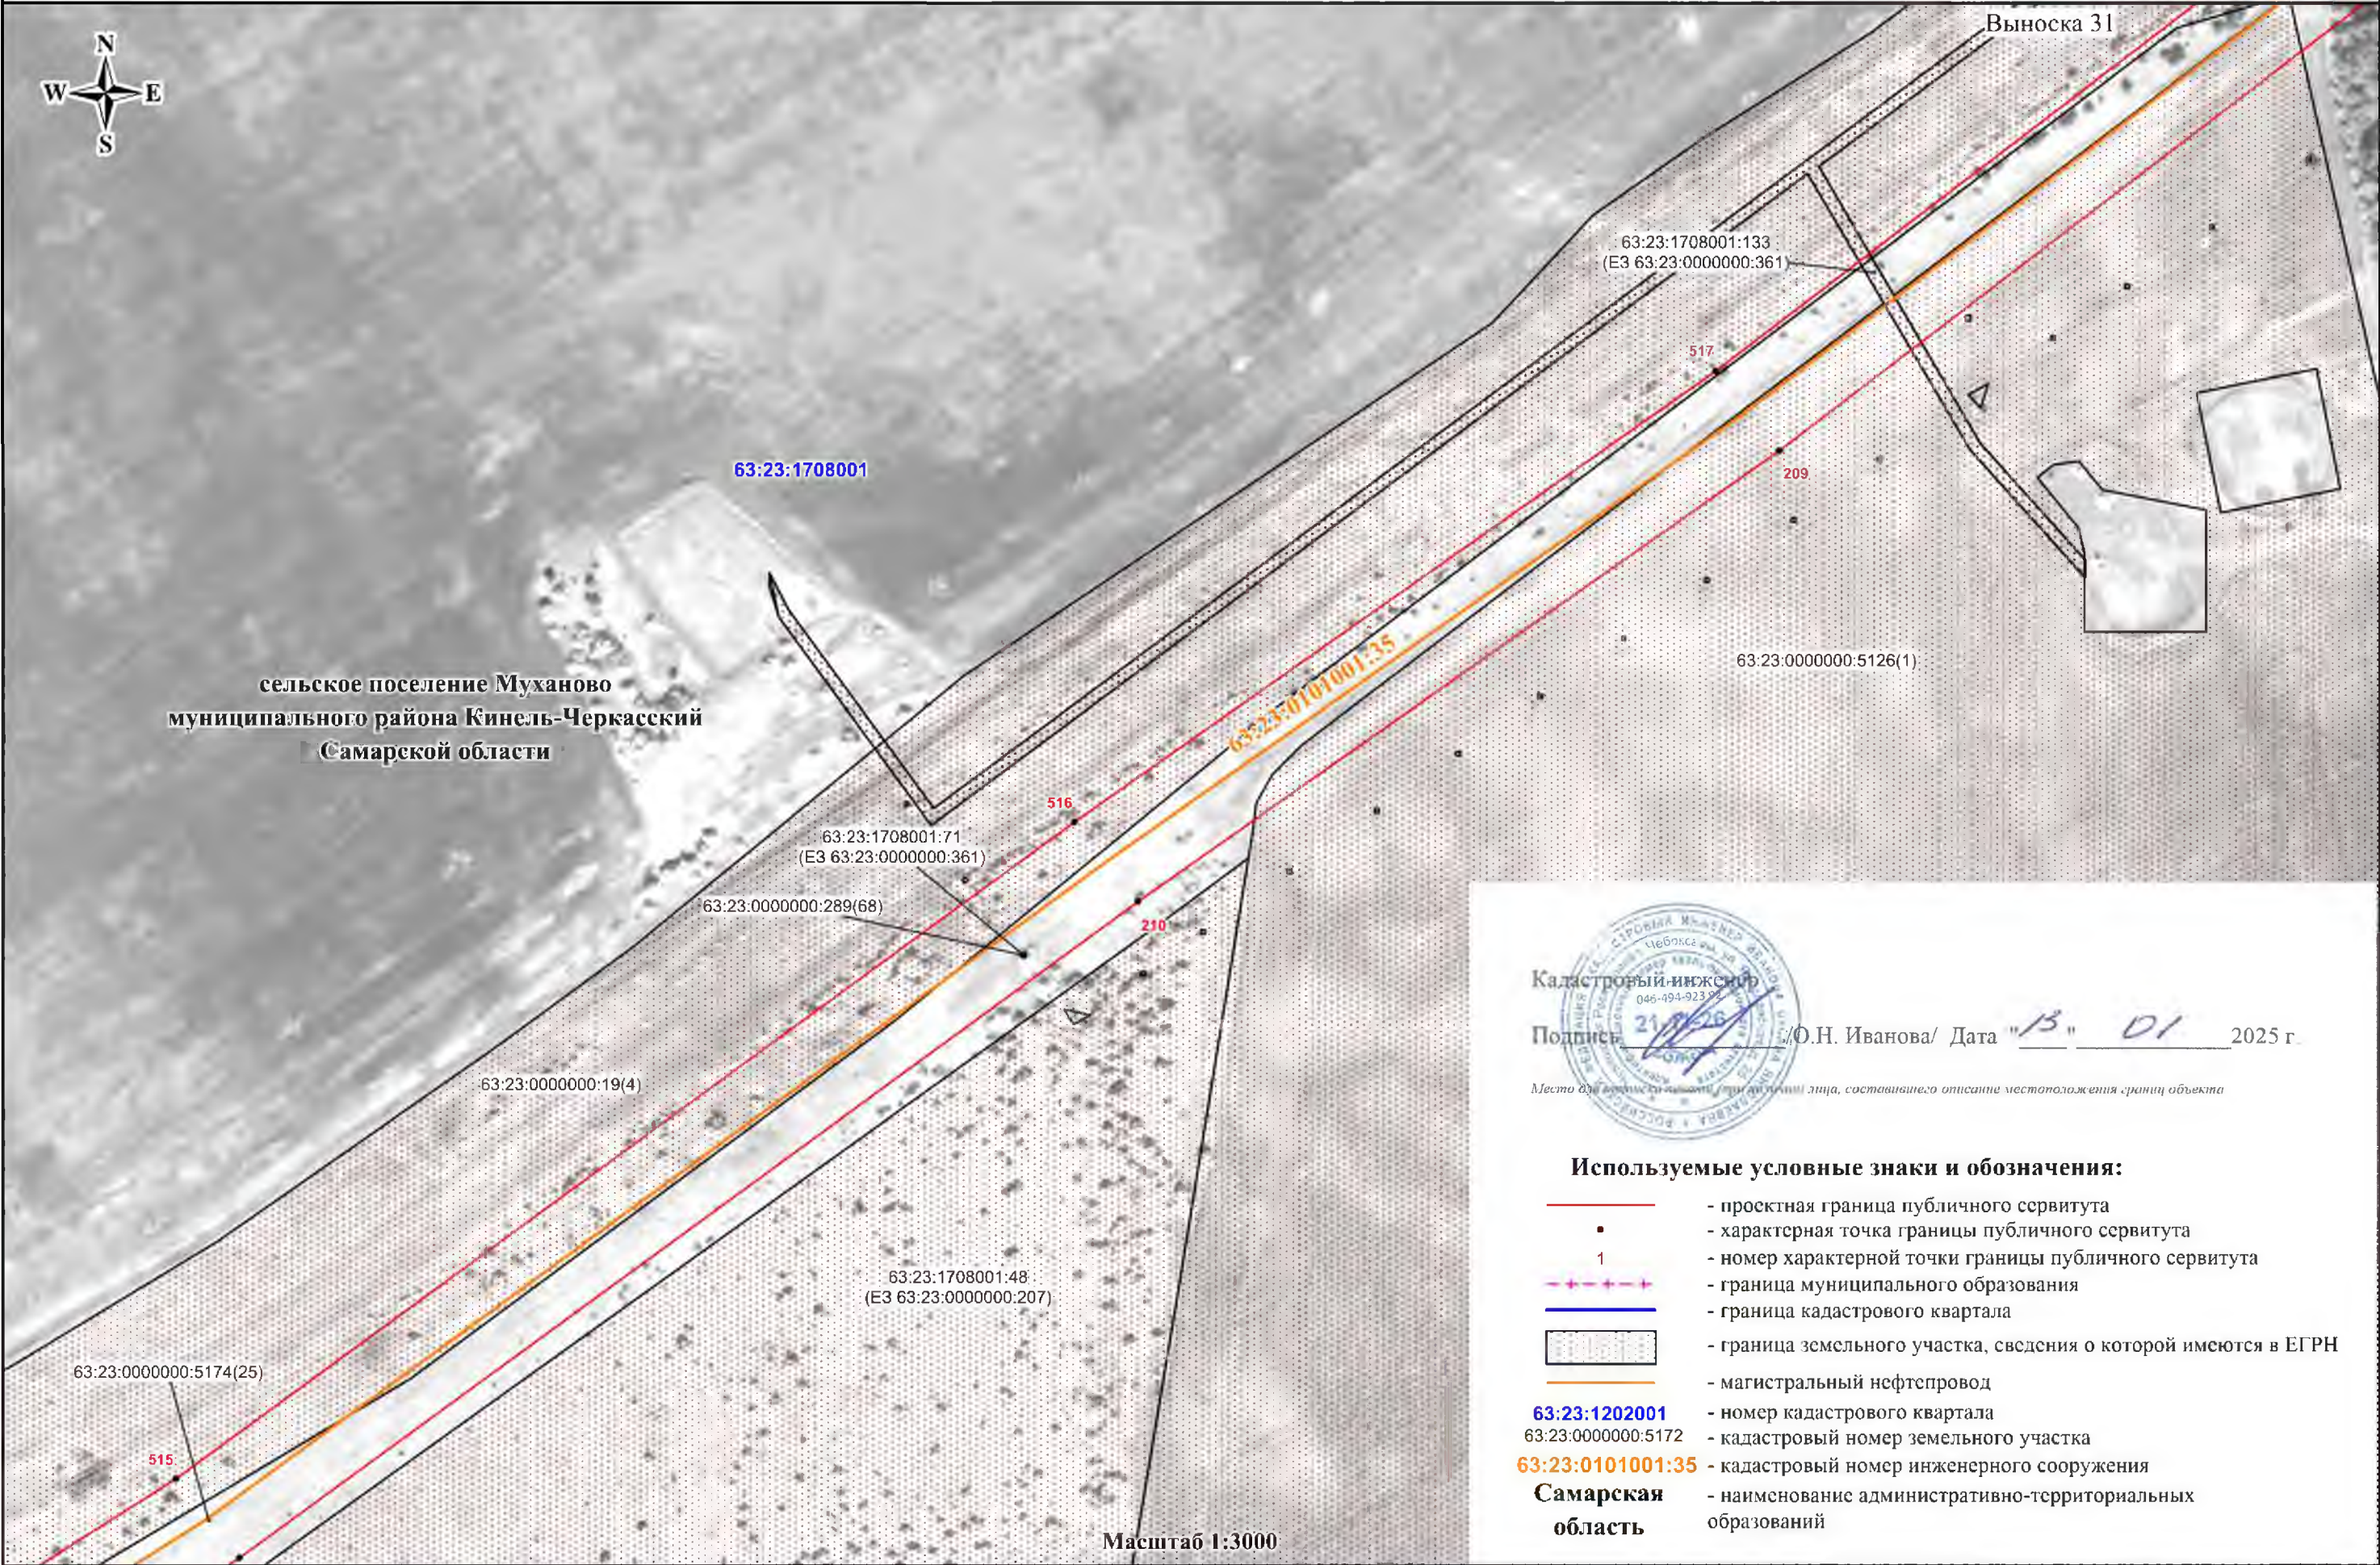


СХЕМА РАСПОЛОЖЕНИЯ ГРАНИЦ ПУБЛИЧНОГО СЕРВИТУТА

Публичный сервитут в отношении земель и земельных участков в целях эксплуатации магистрального нефтепровода федерального значения
«Магистральный нефтепровод «Бугуруслан-Сызрань» (участок 57,5км-102,5км)»

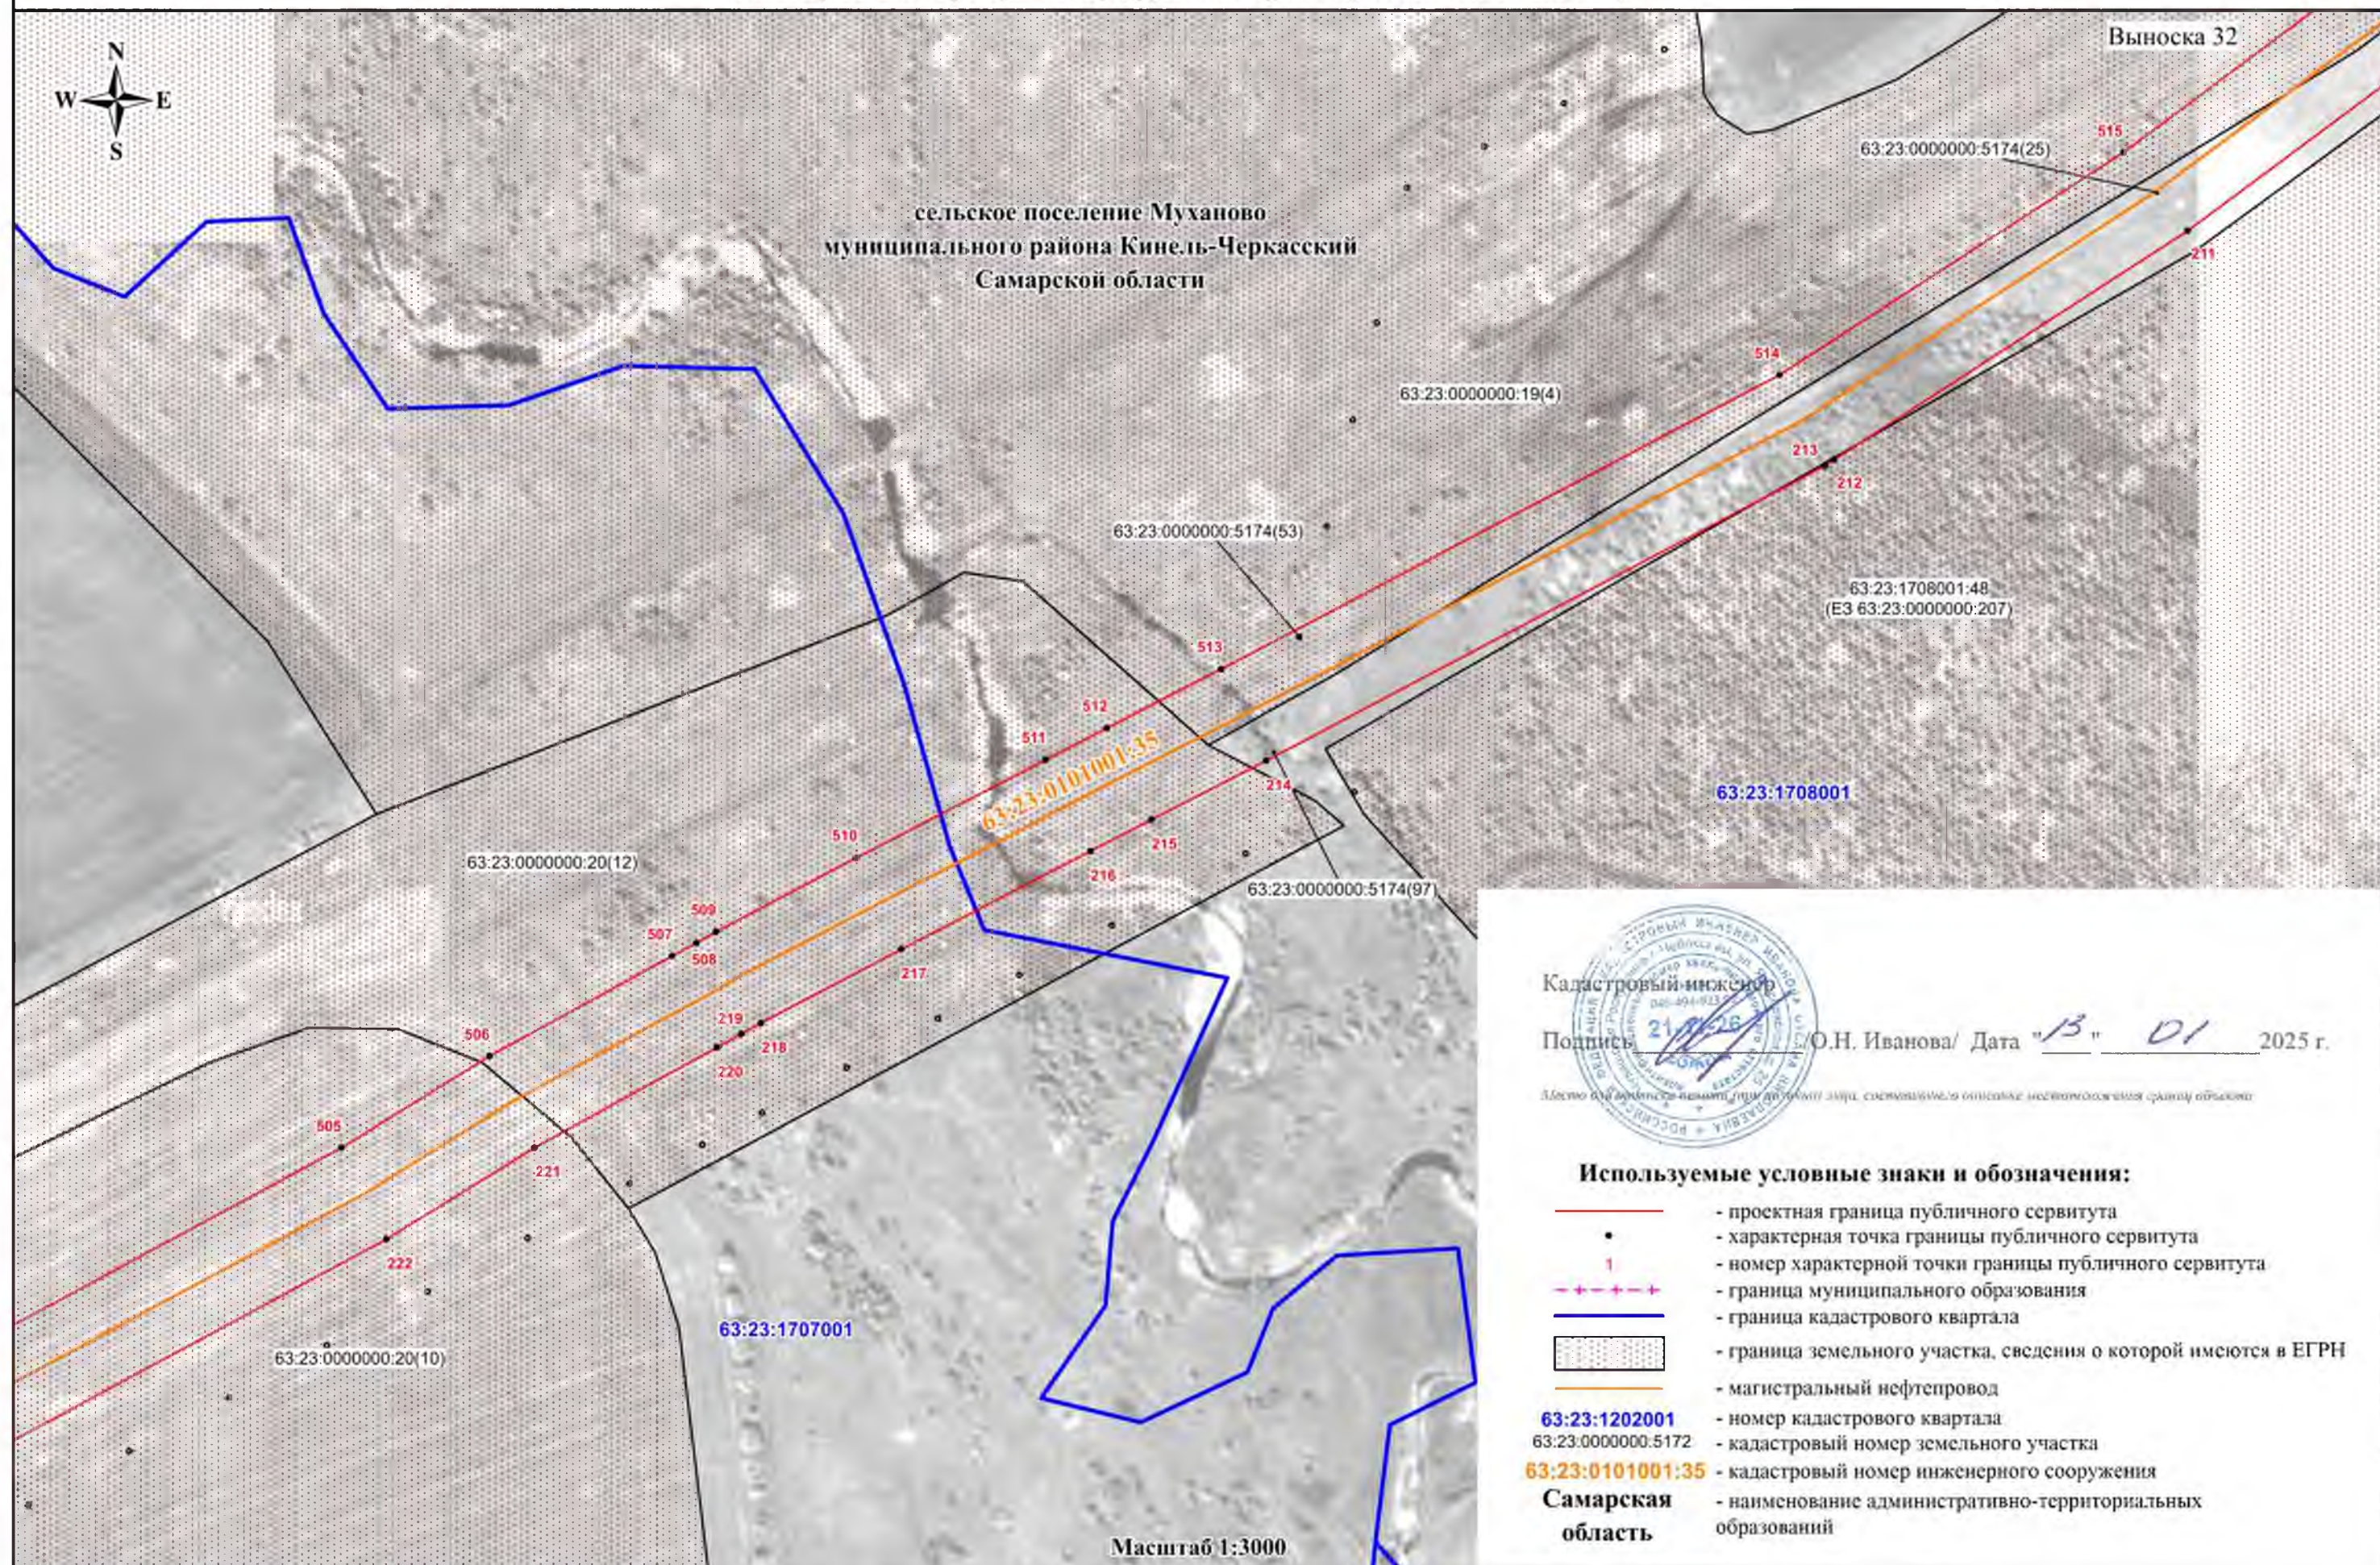


СХЕМА РАСПОЛОЖЕНИЯ ГРАНИЦ ПУБЛИЧНОГО СЕРВИТУТА

Публичный сервитут в отношении земель и земельных участков в целях эксплуатации магистрального нефтепровода федерального значения
«Магистральный нефтепровод «Бугуруслан-Сызрань» (участок 57,5км-102,5км)»



Выноска 33

63:23:0000000:20(12)

63:23:0101001:35

63:23:1707001

63:23:0000000:20(10)



сельское поселение Муханово
муниципального района Кинель-Черкасский
Самарской области

Кадастровый инженер

Подпись:  О.Н. Иванова/ Дата "13" 01 2025 г.

Место для подписи не имеет, если документ, подписанный инженером, не имеет подписи инженера

Используемые условные знаки и обозначения:

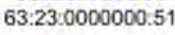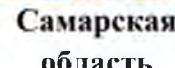-  - проектная граница публичного сервитута
-  - характерная точка границы публичного сервитута
-  - номер характерной точки границы публичного сервитута
-  - граница муниципального образования
-  - граница кадастрового квартала
-  - граница земельного участка, сведения о которой имеются в ЕГРН
-  - магистральный нефтепровод
-  - номер кадастрового квартала
-  - кадастровый номер земельного участка
-  - кадастровый номер инженерного сооружения
-  - наименование административно-территориальных образований

Масштаб 1:3000

СХЕМА РАСПОЛОЖЕНИЯ ГРАНИЦ ПУБЛИЧНОГО СЕРВИТУТА

Публичный сервитут в отношении земель и земельных участков в целях эксплуатации магистрального нефтепровода федерального значения
«Магистральный нефтепровод «Бугуруслан-Сызрань» (участок 57,5км-102,5км)»

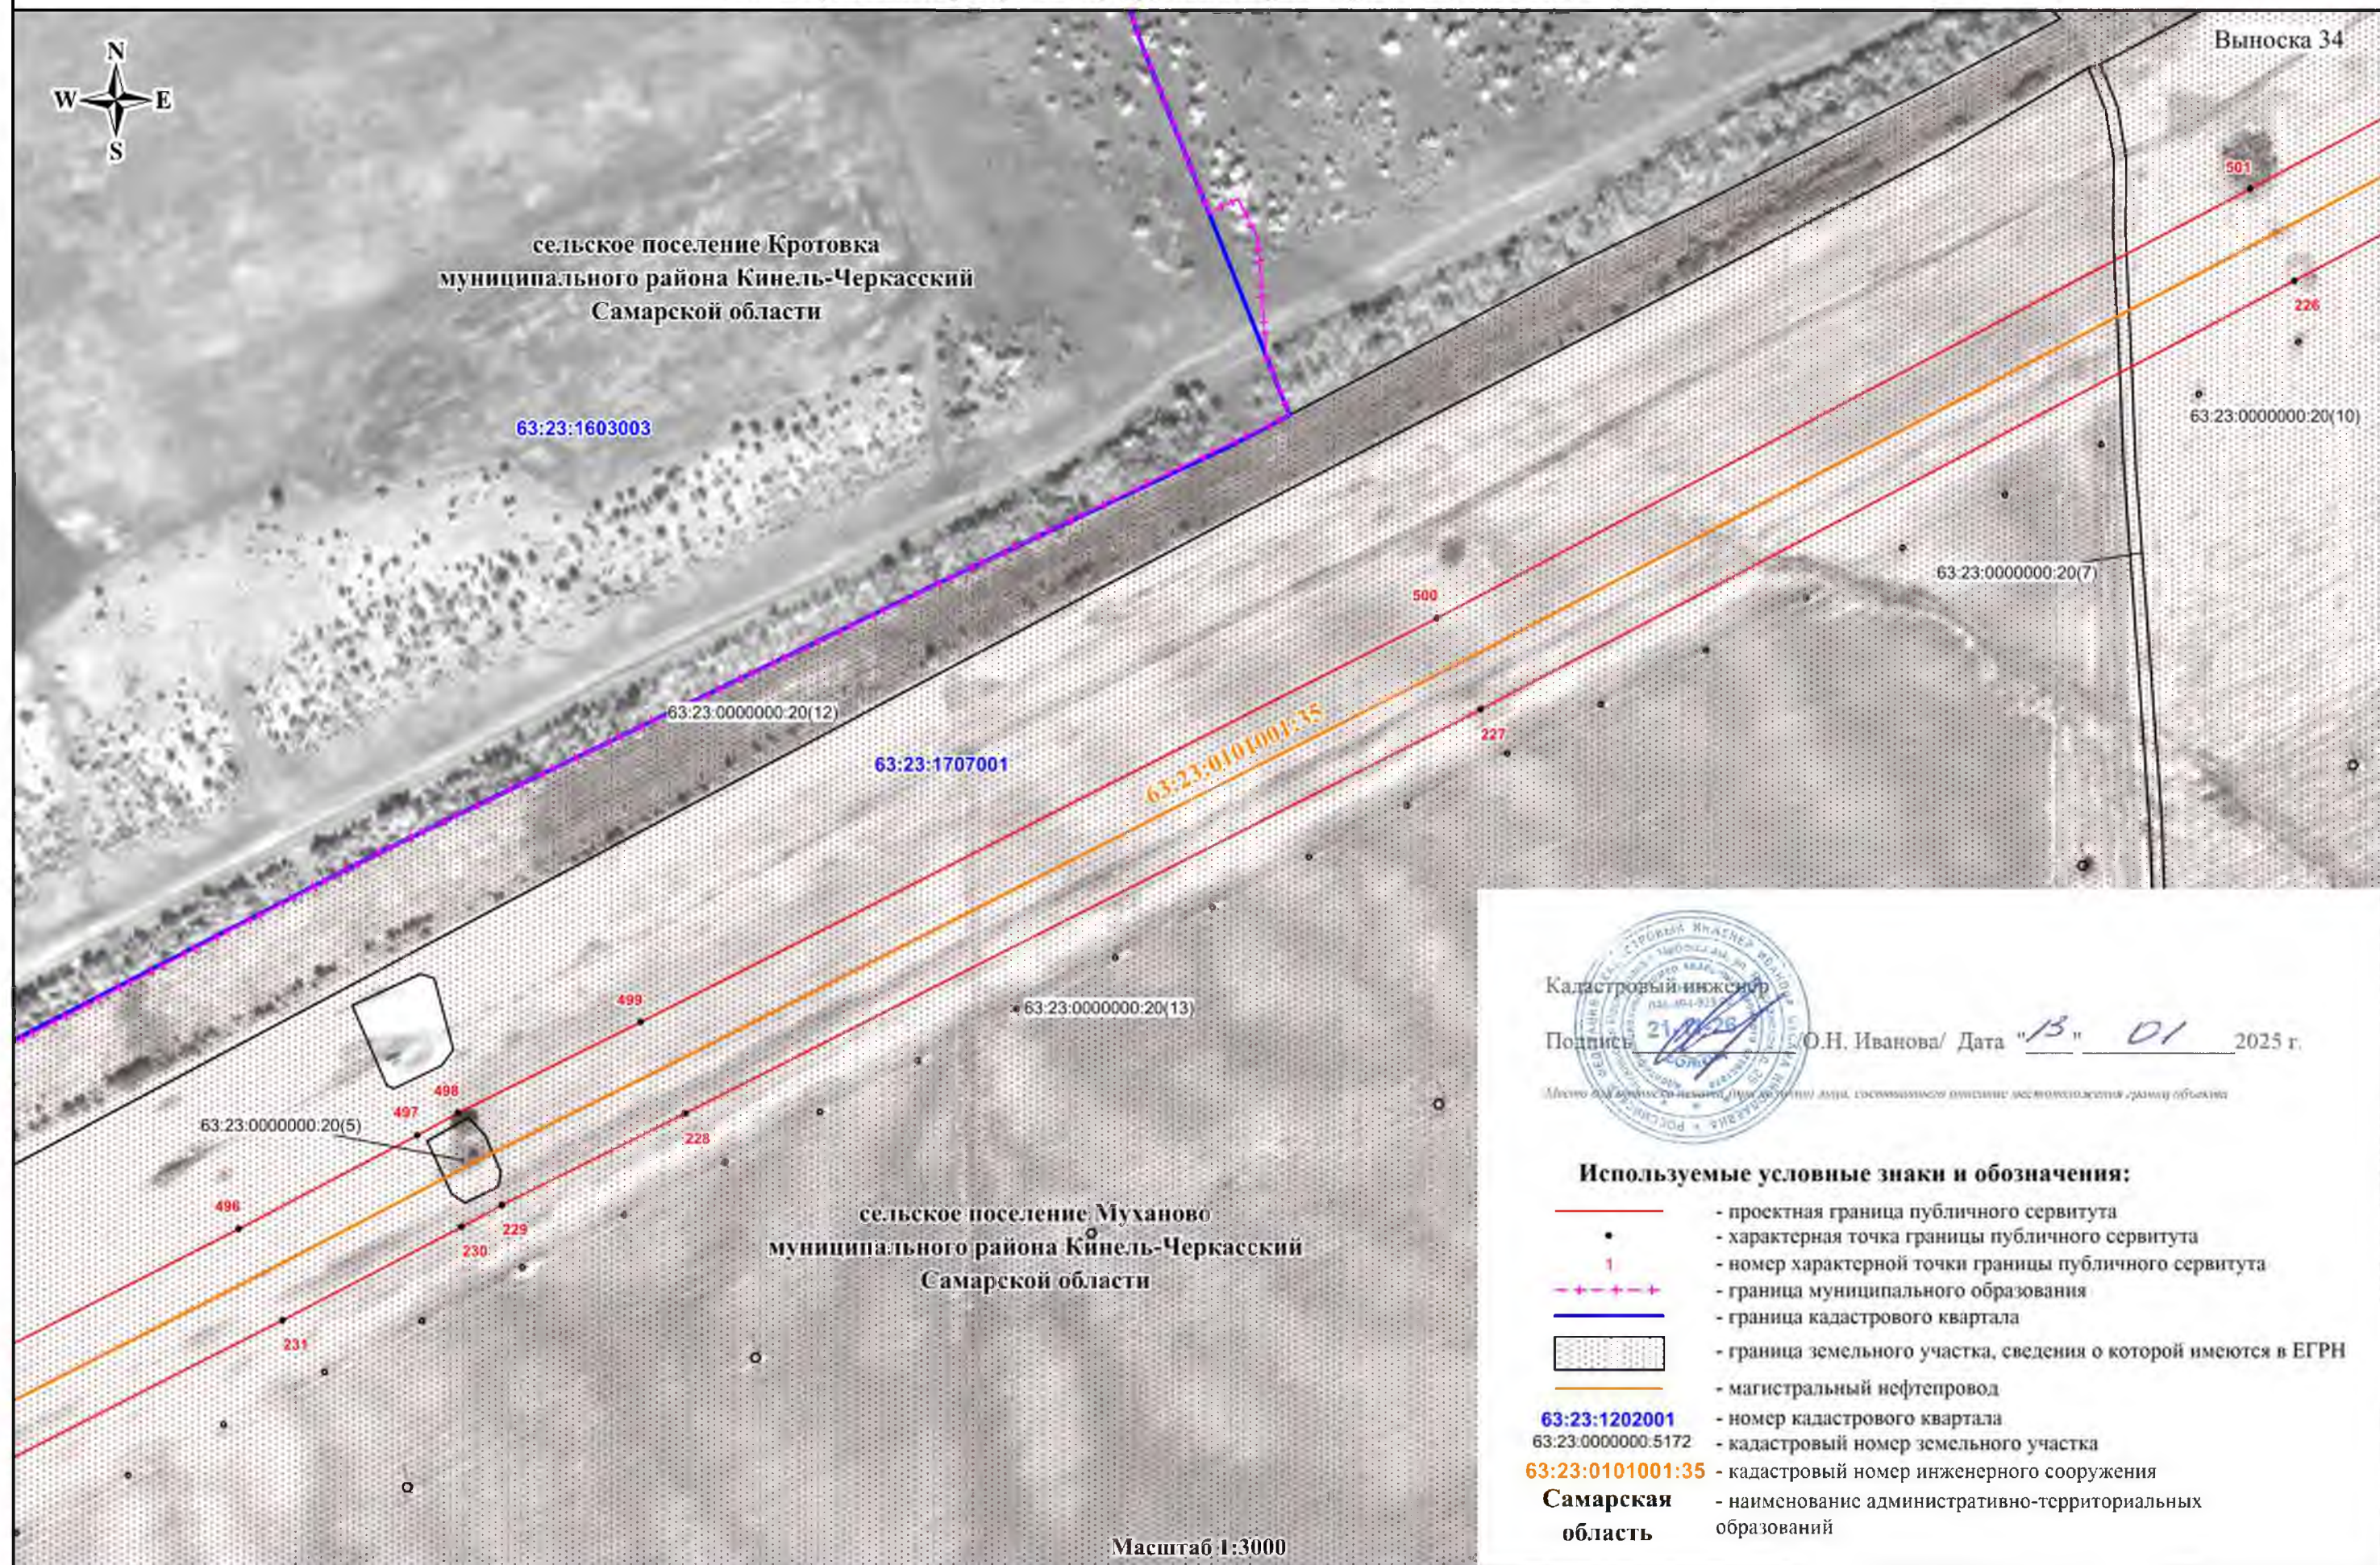


СХЕМА РАСПОЛОЖЕНИЯ ГРАНИЦ ПУБЛИЧНОГО СЕРВИТУТА

Публичный сервитут в отношении земель и земельных участков в целях эксплуатации магистрального нефтепровода федерального значения
«Магистральный нефтепровод «Бугуруслан-Сызрань» (участок 57,5км-102,5км)»

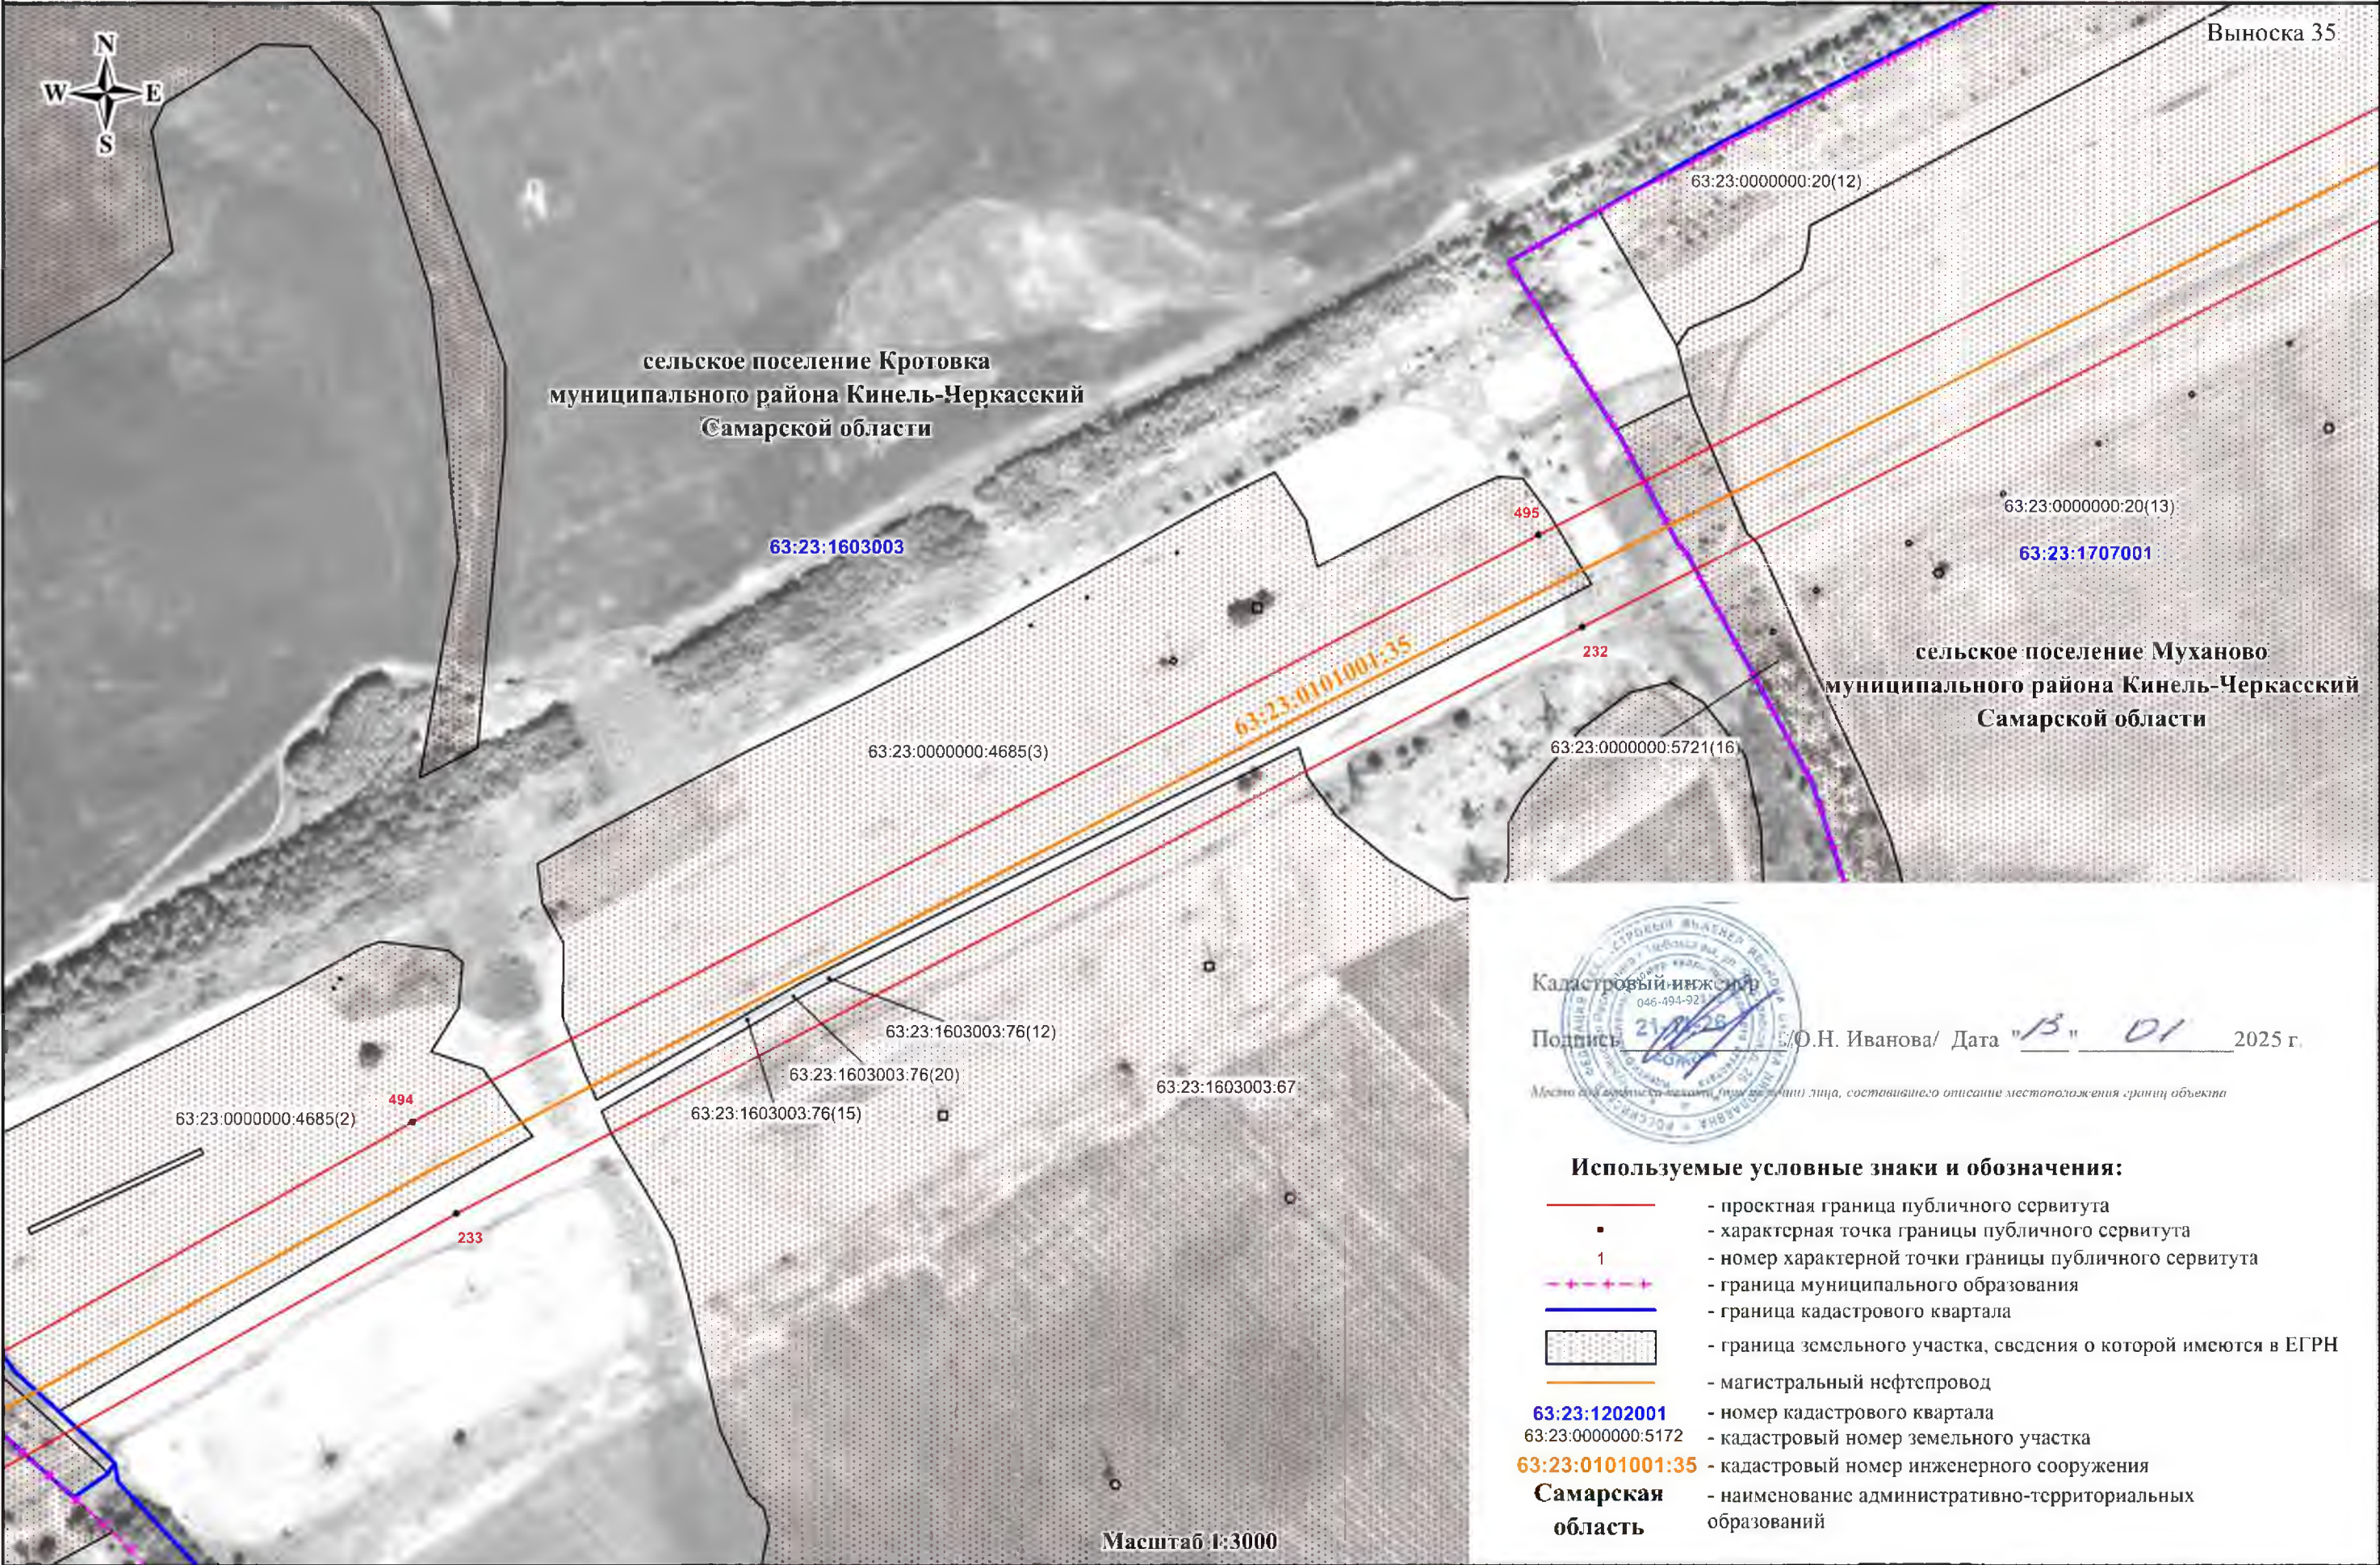


СХЕМА РАСПОЛОЖЕНИЯ ГРАНИЦ ПУБЛИЧНОГО СЕРВИТУТА

Публичный сервитут в отношении земель и земельных участков в целях эксплуатации магистрального нефтепровода федерального значения «Магистральный нефтепровод «Бугуруслан-Сызрань» (участок 57,5км-102,5км)»

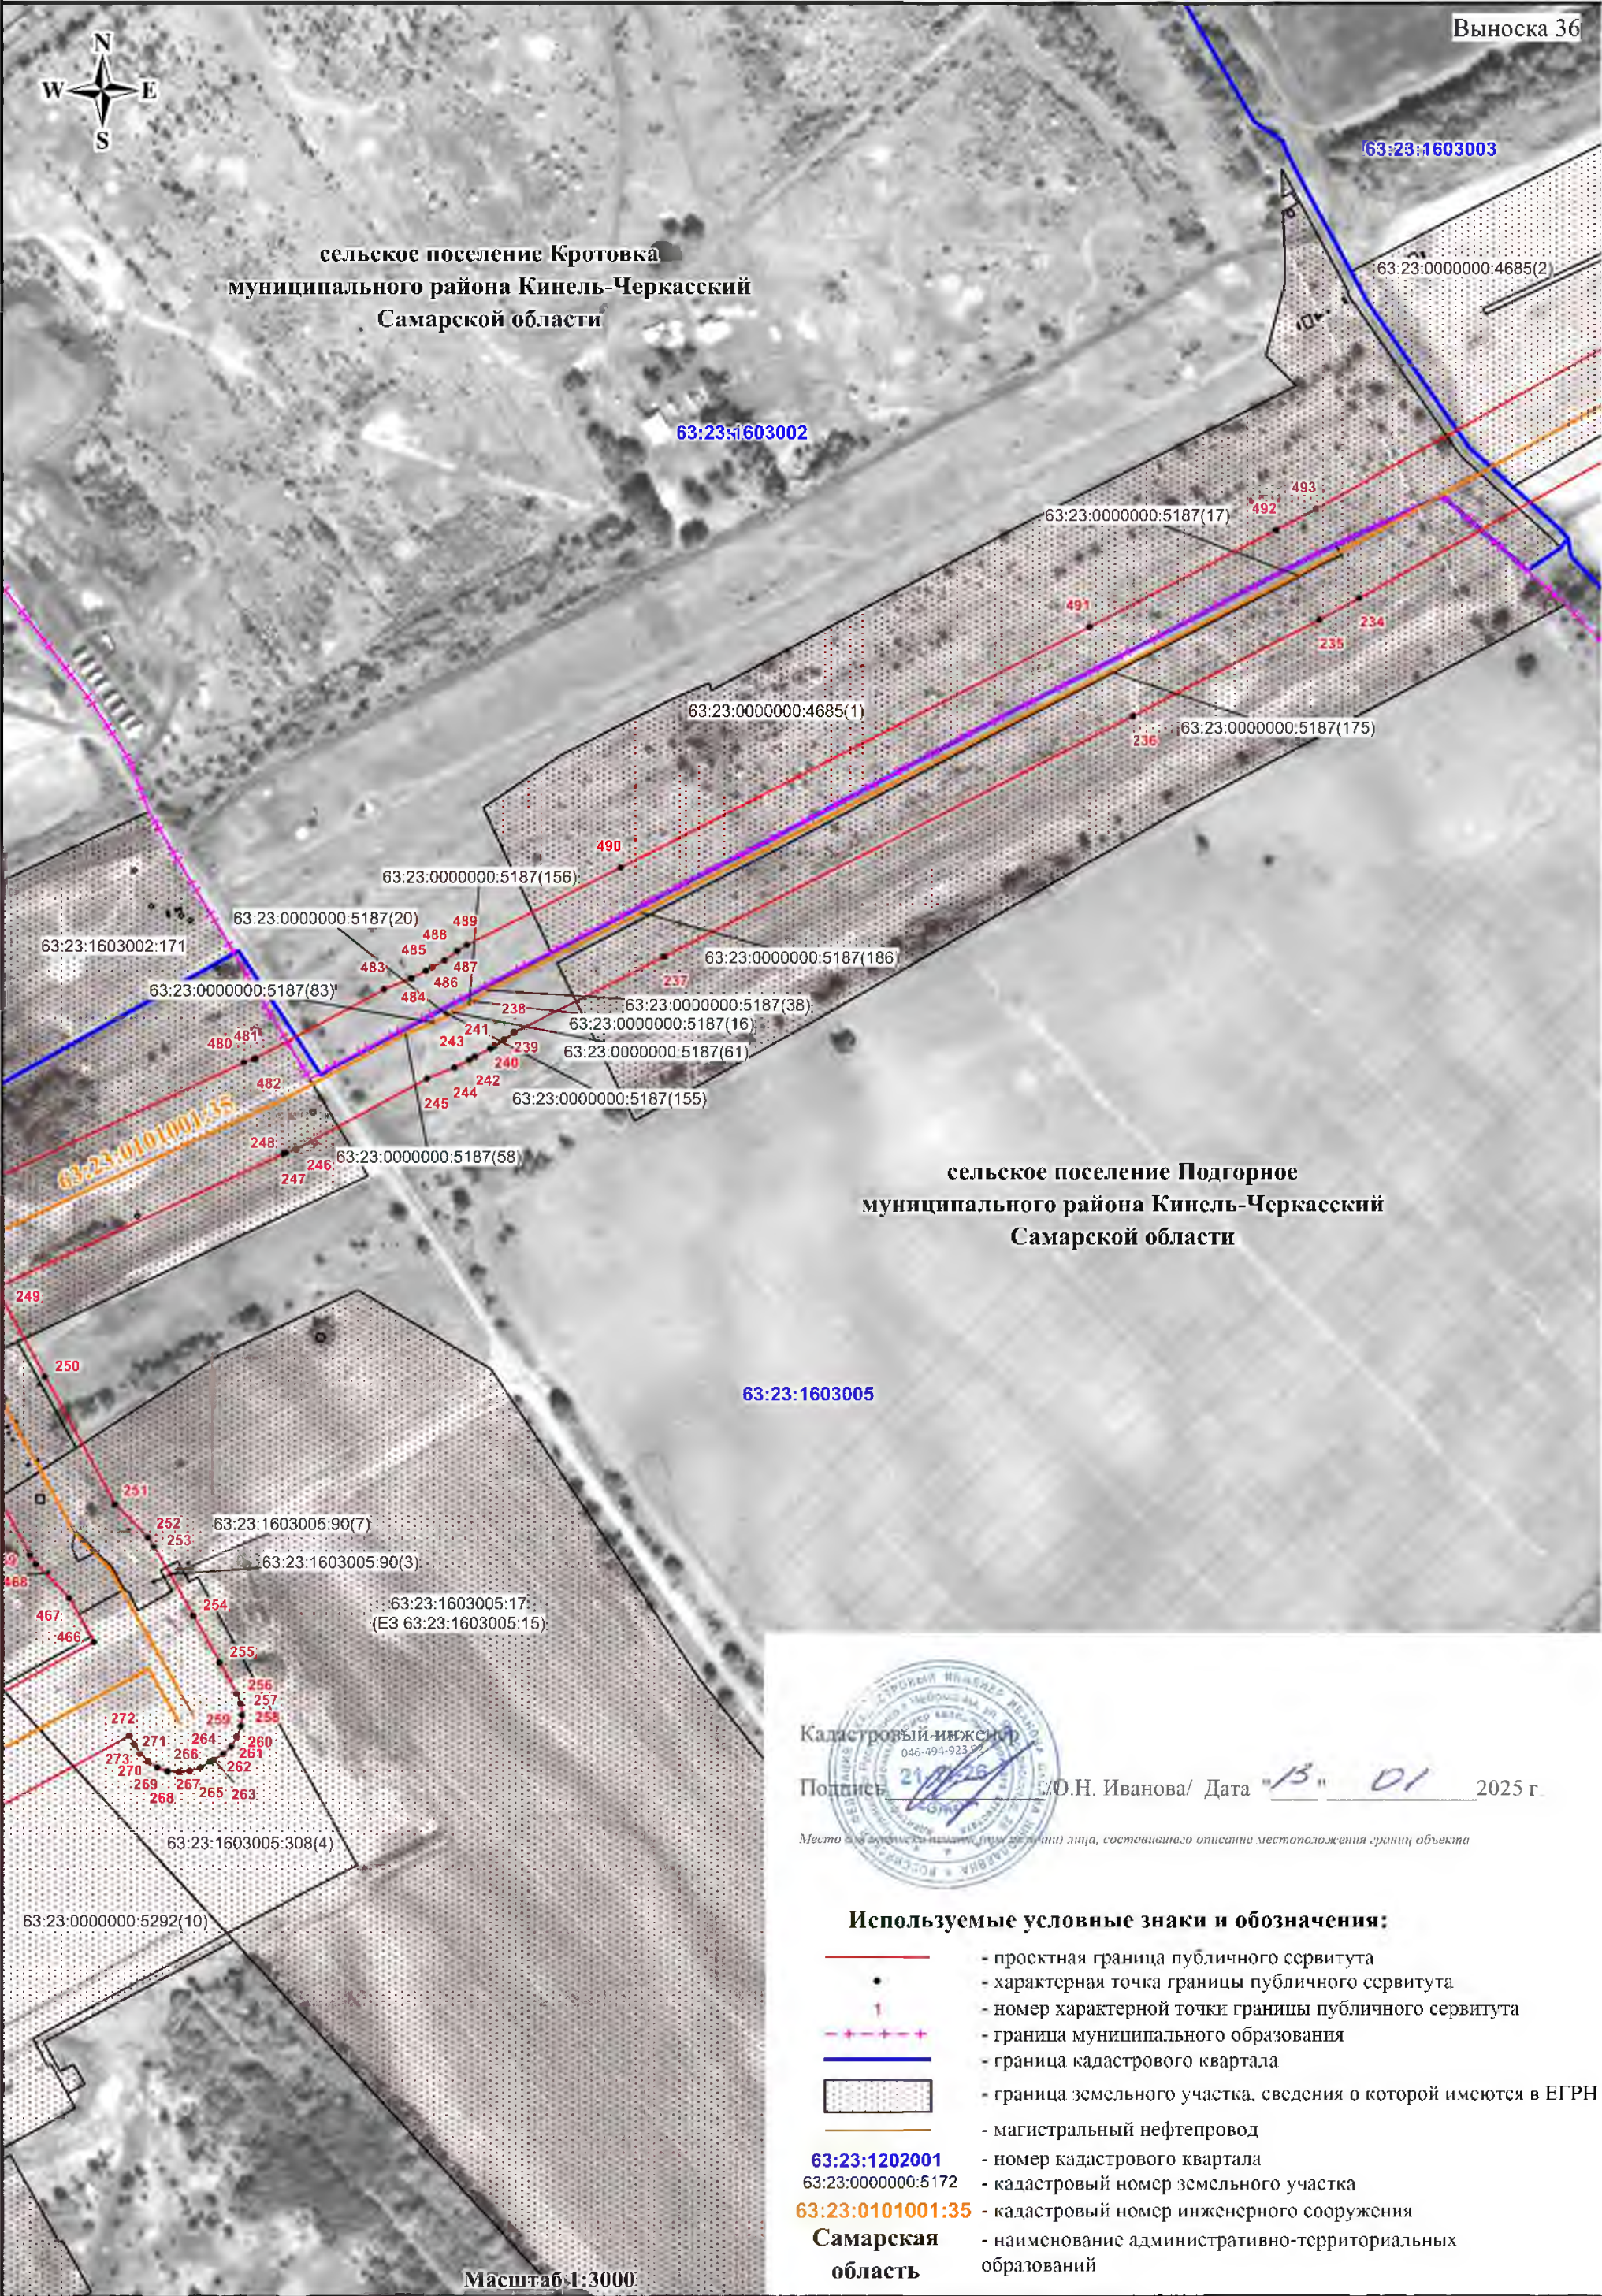


СХЕМА РАСПОЛОЖЕНИЯ ГРАНИЦ ПУБЛИЧНОГО СЕРВИТУТА

Публичный сервитут в отношении земель и земельных участков в целях эксплуатации магистрального нефтепровода федерального значения
«Магистральный нефтепровод «Бугуруслан-Сызрань» (участок 57,5км-102,5км)»

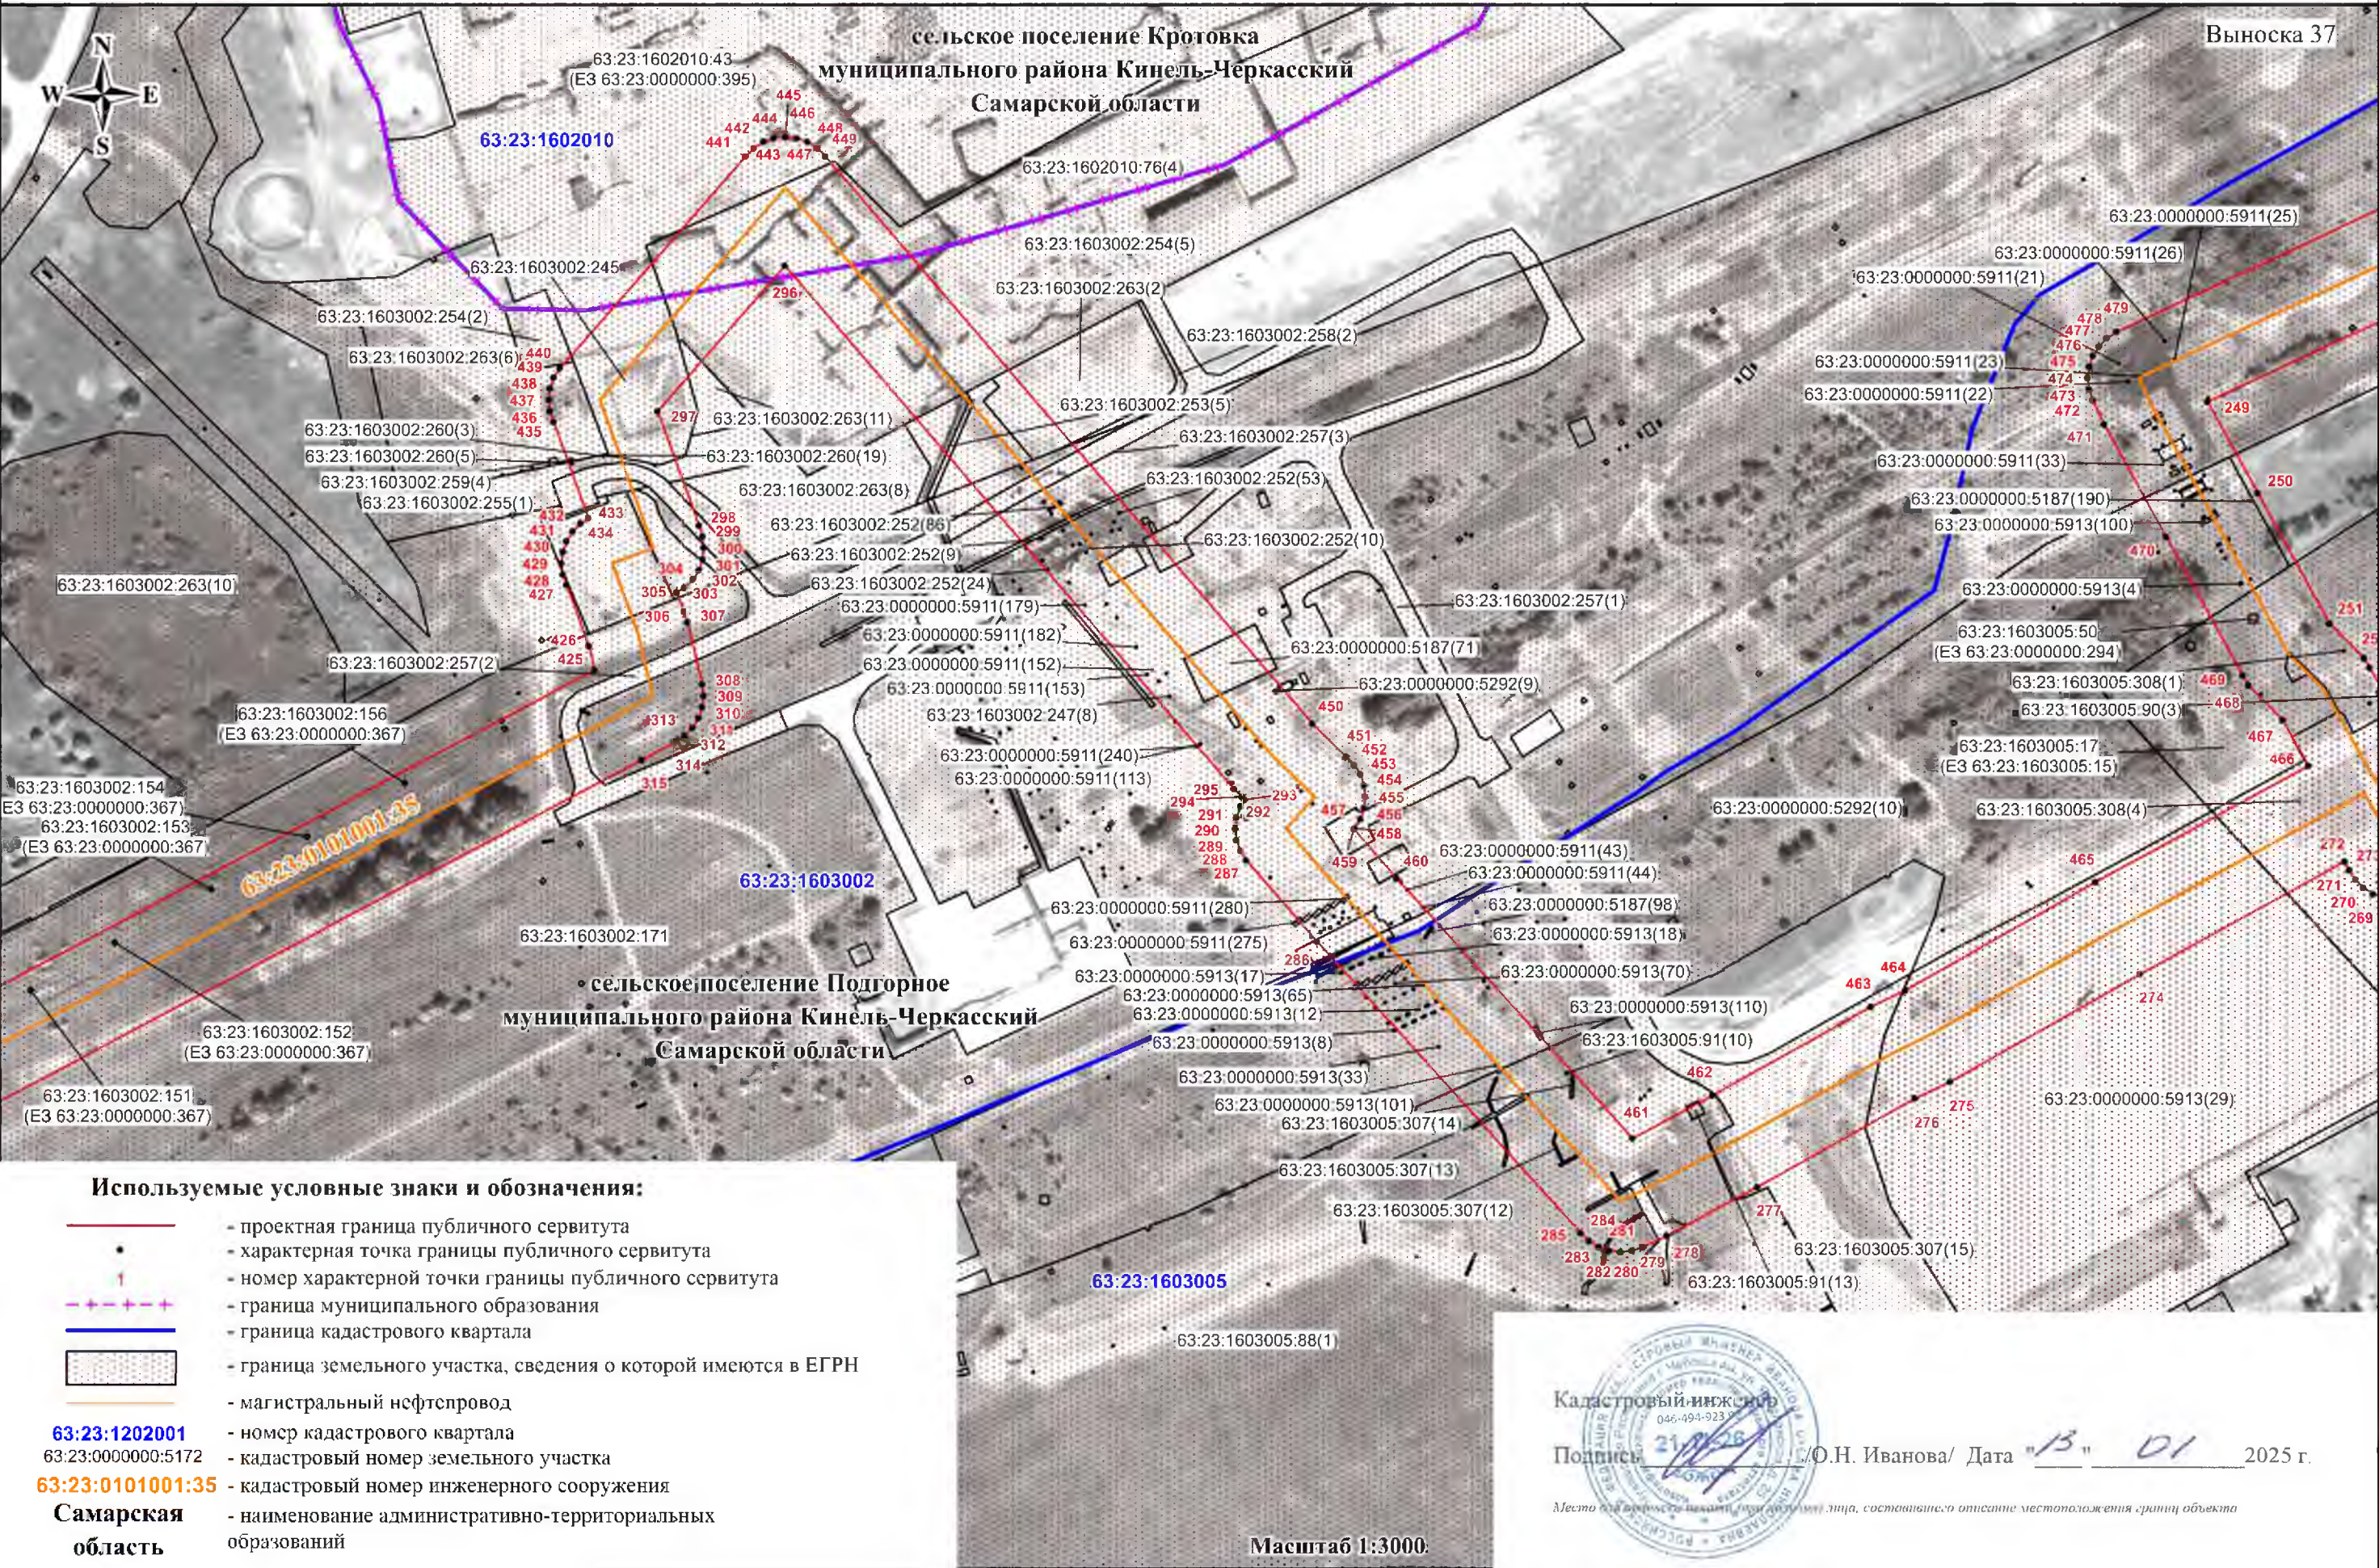


СХЕМА РАСПОЛОЖЕНИЯ ГРАНИЦ ПУБЛИЧНОГО СЕРВИТУТА

Публичный сервитут в отношении земель и земельных участков в целях эксплуатации магистрального нефтепровода федерального значения
«Магистральный нефтепровод «Бугуруслан-Сызрань» (участок 57,5км-102,5км)»


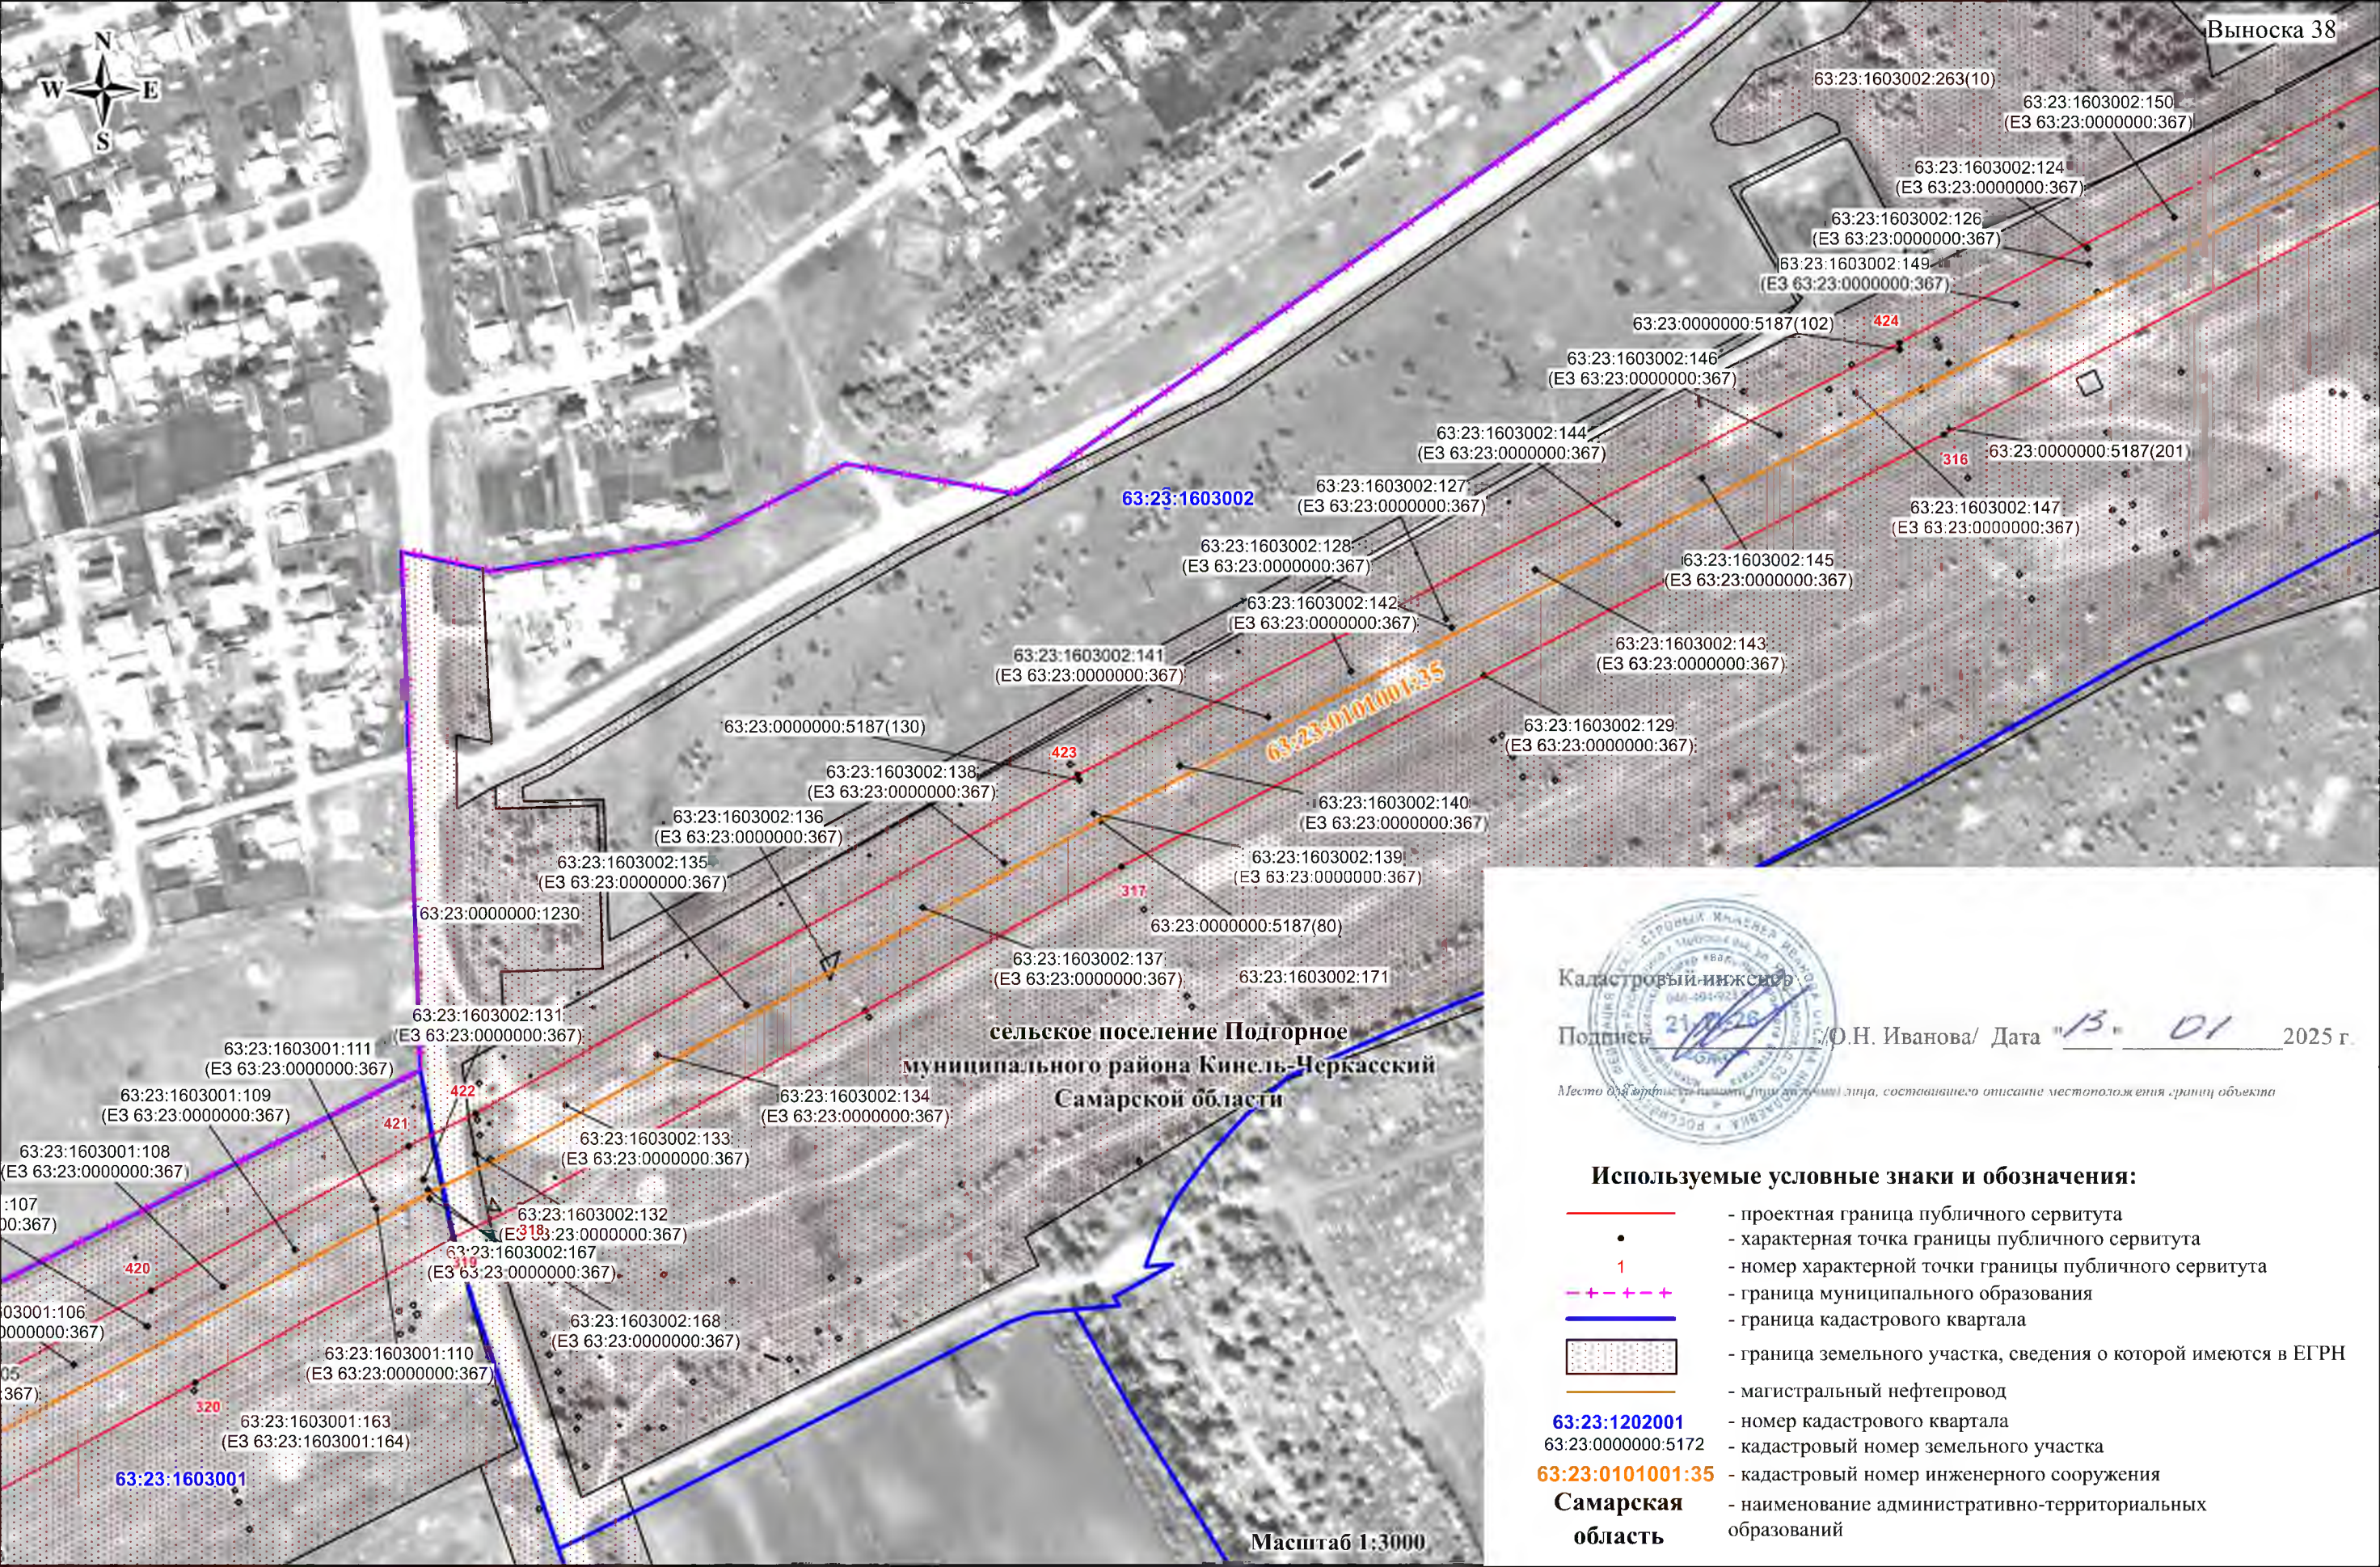


СХЕМА РАСПОЛОЖЕНИЯ ГРАНИЦ ПУБЛИЧНОГО СЕРВИТУТА

Публичный сервитут в отношении земель и земельных участков в целях эксплуатации магистрального нефтепровода федерального значения
«Магистральный нефтепровод «Бугуруслан-Сызрань» (участок 57,5км-102,5км)»

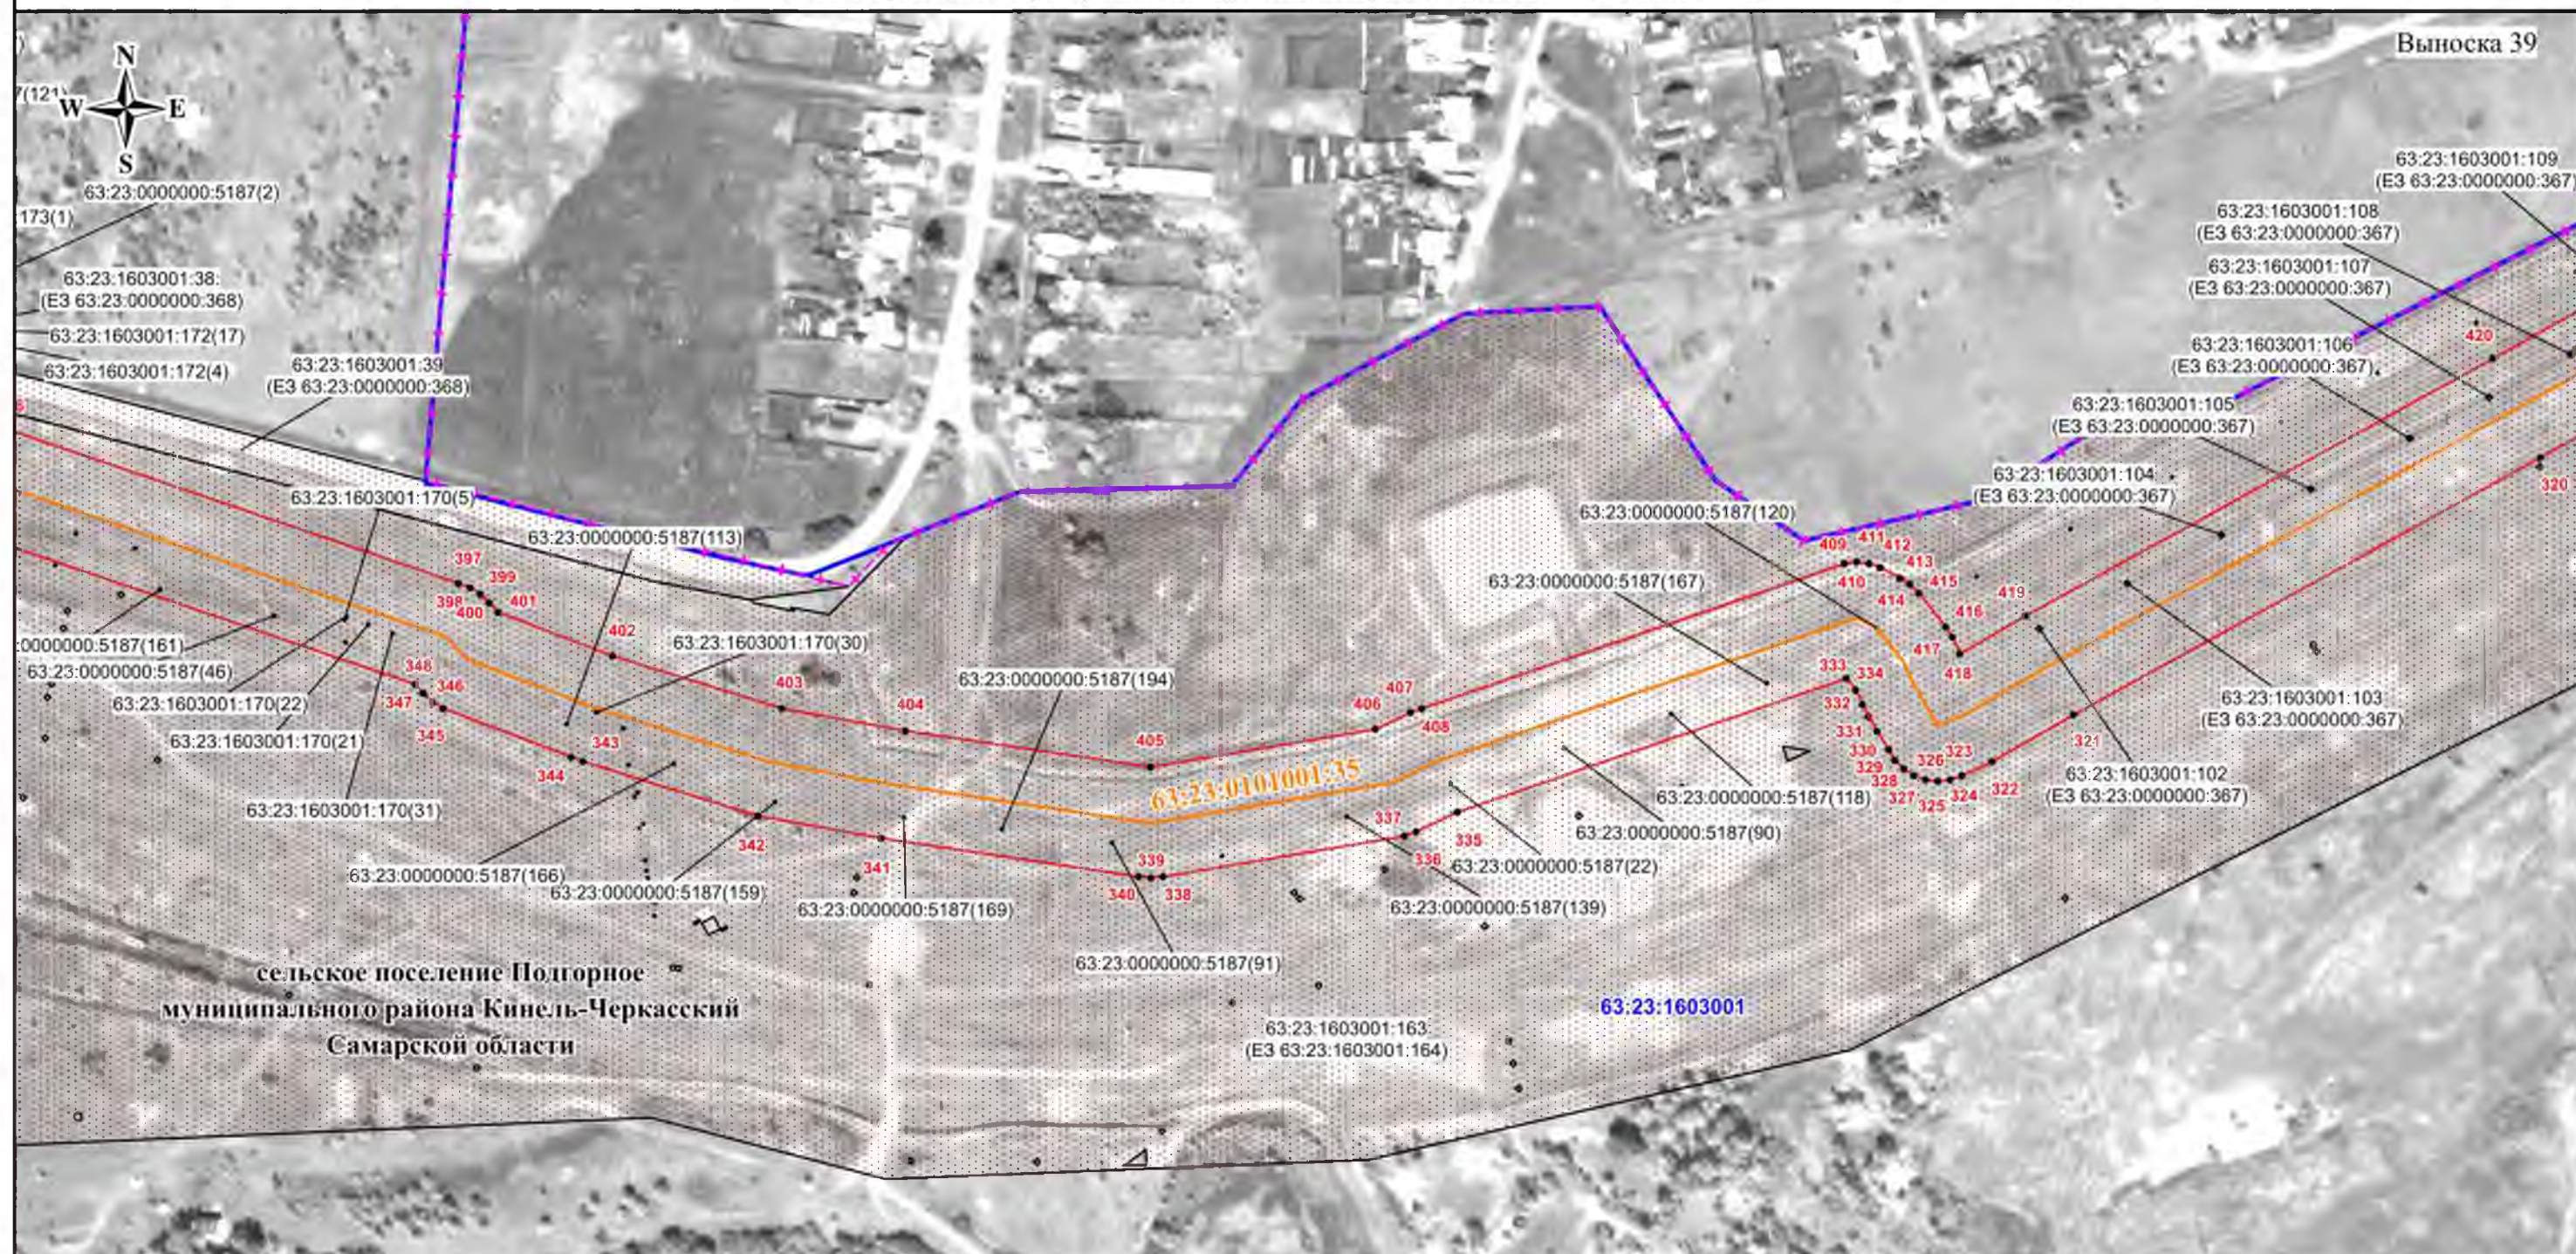

Используемые условные знаки и обозначения:


- проектная граница публичного сервитута
 - характерная точка границы публичного сервитута
 - номер характерной точки границы публичного сервитута
 - граница муниципального образования
 - граница кадастрового квартала
 - граница земельного участка, сведения о которой имеются в ЕГРН
 - магистральный нефтепровод
 - номер кадастрового квартала
 - кадастровый номер земельного участка
 - кадастровый номер инженерного сооружения
 - наименование административно-территориальных образований
- 63:23:1202001
- 63:23:0000000:5172
- 63:23:0101001:35
- Самарская область



Масштаб 1:3000

СХЕМА РАСПОЛОЖЕНИЯ ГРАНИЦ ПУБЛИЧНОГО СЕРВИТУТА

Публичный сервитут в отношении земель и земельных участков в целях эксплуатации магистрального нефтепровода федерального значения
«Магистральный нефтепровод «Бугуруслан-Сызрань» (участок 57,5км-102,5км)»

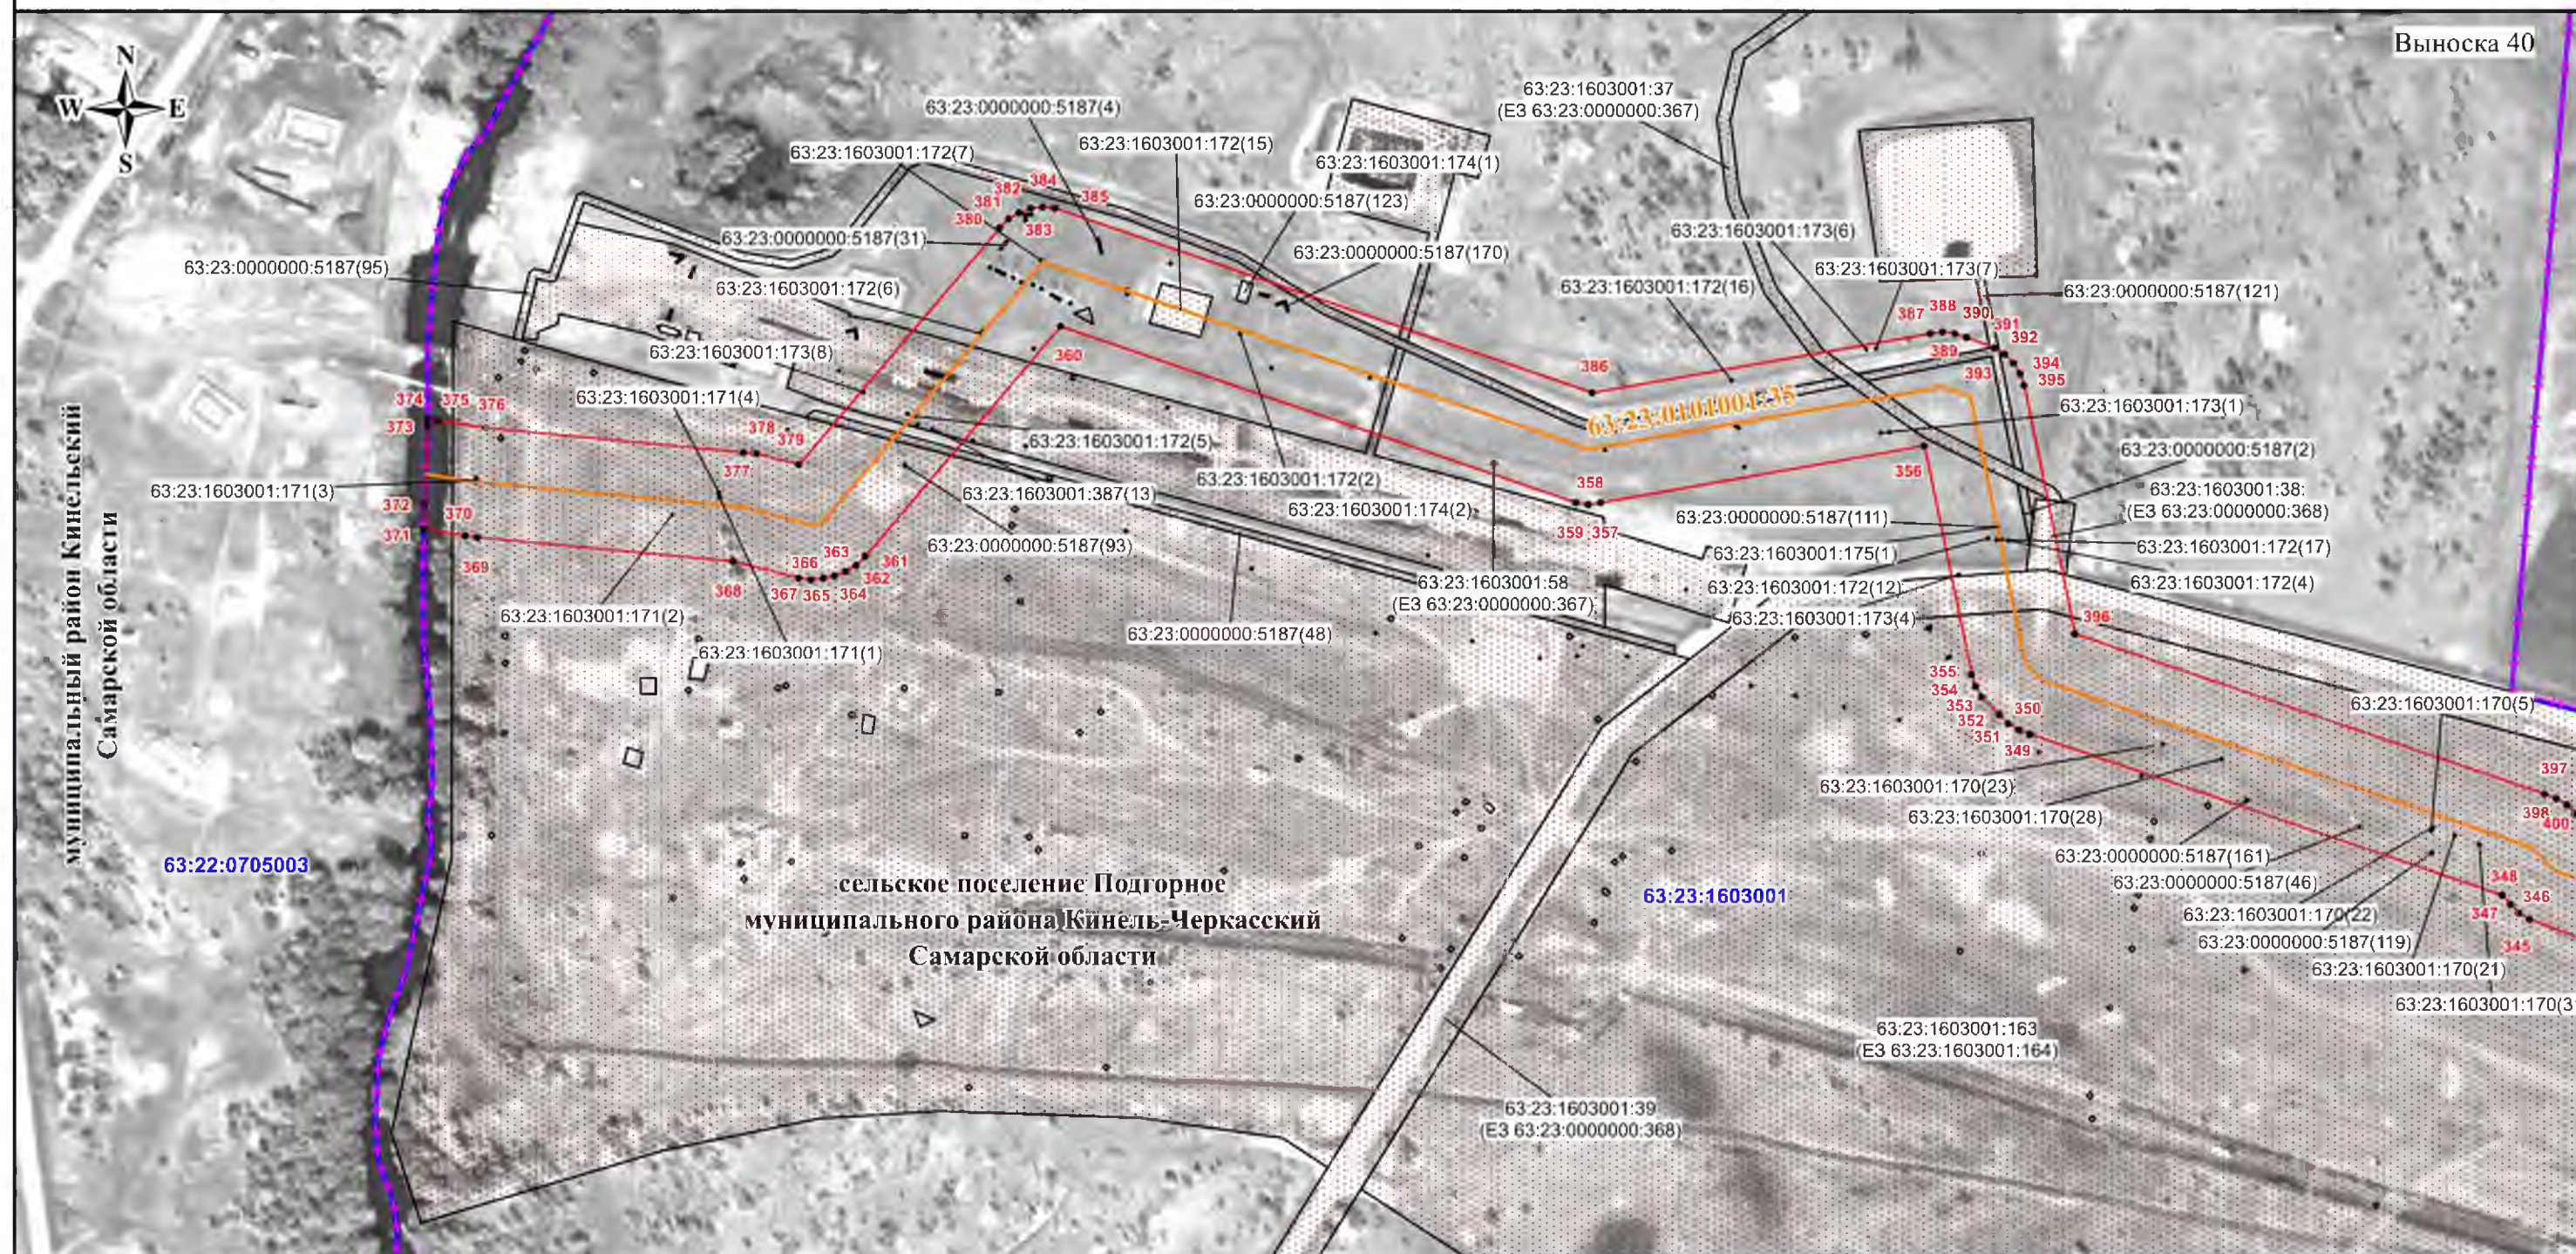

Используемые условные знаки и обозначения:

- - проектная граница публичного сервитута
- - характерная точка границы публичного сервитута
- + + + + - номер характерной точки границы публичного сервитута
- - граница муниципального образования
- - граница кадастрового квартала
- граница земельного участка, сведения о которой имеются в ЕГРН
- - магистральный нефтепровод
- 63:23:1202001 - номер кадастрового квартала
- 63:23:0000000:5172 - кадастровый номер земельного участка
- 63:23:0101001:35 - кадастровый номер инженерного сооружения
- Самарская область - наименование административно-территориальных образований



Масштаб 1:3000