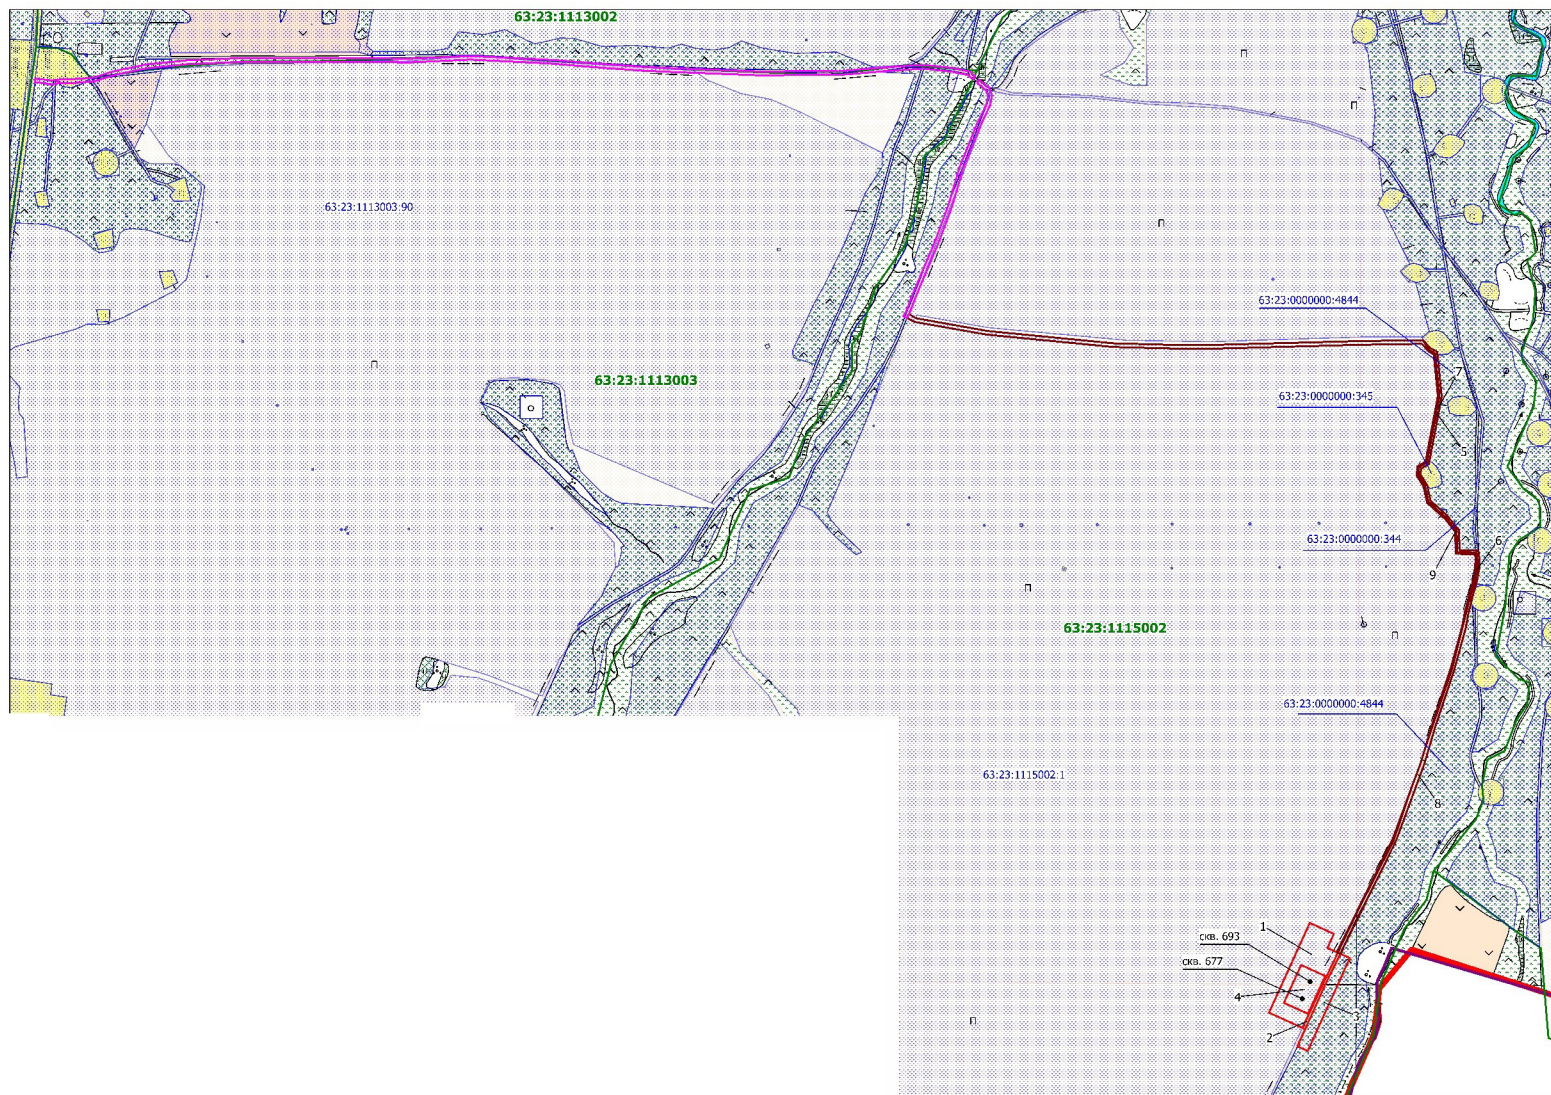


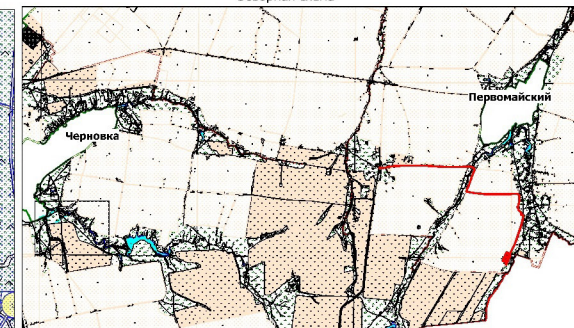


Схема согласования места размещения объекта строительства АО "Самаранефтегаз":
"Эксплуатационные скважины №№ 677, 693 Мухановского месторождения"
на территории муниципального района Кинель-Черкасский Самарской области, в границах сельского поселения Черновка



М 1:10000

Обзорная схема



УСЛОВНЫЕ ОБОЗНАЧЕНИЯ:

- Границы и номер кадастрового квартала
- Граница кадастрового участка по сведениям ЕГРН и его номер
- Подъездная дорога к скважине
- Площадка под бурение скважины
- Границы ранее запроектированной подъездной дороги к скважине №72