


ПРОЕКТ ПЛАНИРОВКИ ТЕРРИТОРИИ. ОСНОВНАЯ ЧАСТЬ  
для строительства объекта АО "Самаранефтегаз":  
6393П "Сбор нефти и газа со скважин №№ 3063, 3007, 3013, 3061 Мухановского месторождения",  
на территории муниципального района Кинель-Черкасский в границах сельского поселения Черновка

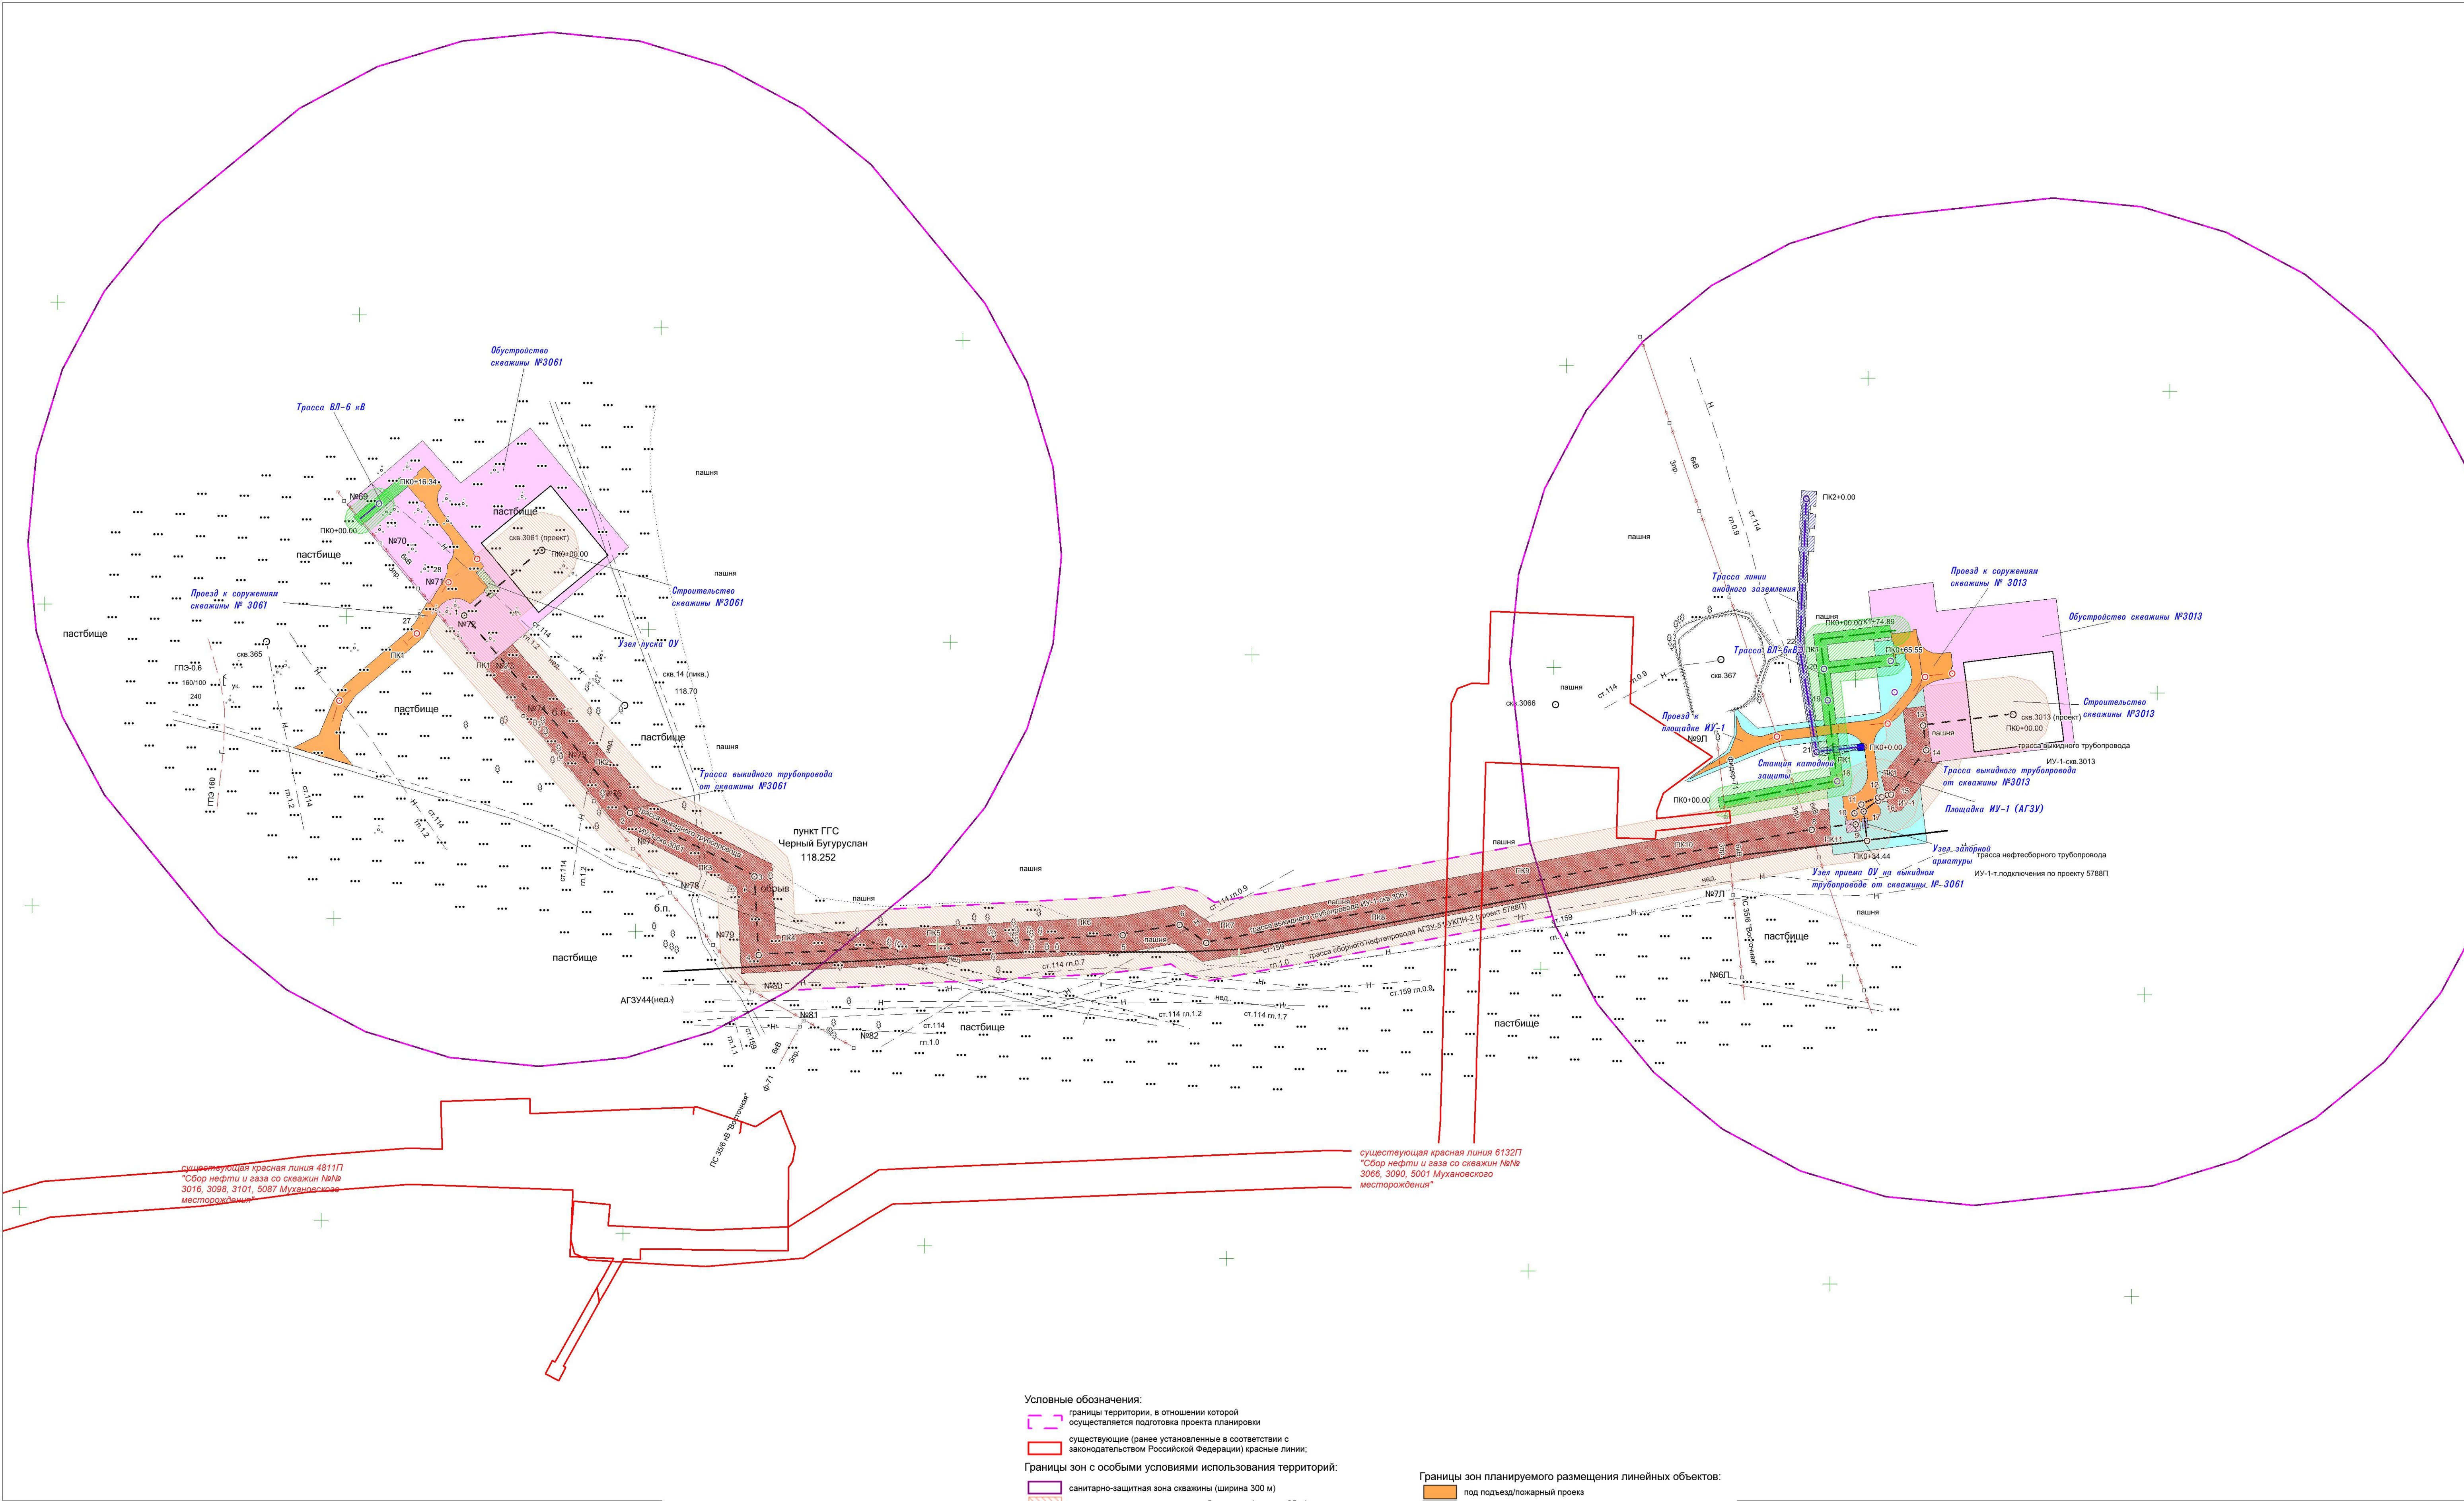


Примечание:  
1. Границы зон планируемого размещения линейных объектов, подлежащих переносу (переустройству) из зон планируемого размещения линейных объектов отсутствуют.  
2. Номера характерных точек границ зон планируемого размещения линейных объектов, подлежащих переносу (переустройству) из зон планируемого размещения линейных объектов отсутствуют.  
3. Границы зон с особыми условиями использования территорий, подлежащие установлению в связи с размещением линейных объектов, подлежащих переносу (переустройству) из зон планируемого размещения линейных объектов отсутствуют.

- Условные обозначения:
- границы территории, в отношении которой осуществляется подготовка проекта планировки
  - существующие (ранее установленные в соответствии с законодательством Российской Федерации) красные линии;
- Границы зон с особыми условиями использования территорий:
- санитарно-защитная зона скважины (ширина 300 м)
  - охранная зона проектируемого трубопровода (ширина 25 м)
  - охранная зона проектируемого кабеля анодного заземления (ширина 2 м)
  - охранная зона проектируемой ВЛ-6 кВ (ширина 10 м)
  - граница сельского поселения
- Границы зон планируемого размещения линейных объектов:
- под подъезд/пожарный проезд
  - под строительство скважины
  - под обустройство скважины
  - под трассу газопровода
  - под СКЗ
  - под узел приема ОУ
  - под узел запорной арматуры
  - под ВЛ-6 кВ
  - под ИУ
  - под узел пуска ОУ
  - под нефтегазосборный трубопровод
- трасса существующего нефтепровода  
— трасса существующего водопровода  
— трасса существующего газопровода  
— трасса проектируемого кабеля ГАЗ  
— трасса проектируемого трубопровода  
— трасса проектируемой ВЛ-6 кВ  
— трасса существующей ВЛ-6 кВ  
— трасса существующего кабеля связи

|   |                |             |         |  |      |        |
|---|----------------|-------------|---------|--|------|--------|
| Заказчик: АО «Самаранефтегаз»                               |                |             |         | 6393П "Сбор нефти и газа со скважин №№ 3063, 3007, 3013, 3061 Мухановского месторождения", на территории муниципального района Кинель-Черкасский в границах сельского поселения Черновка |      |        |
| Изм.  | Лист           | № документа | Подпись | Дата   |      |        |
| Разработал  | Кузьменко Е.В. |             |         |  |      |        |
| Проверил  | Чубенко М.А.   |             |         |  |      |        |
| Н.контр.  |                |             |         |  |      |        |
| Проект планировки территории                                |                |             |         | Стадия   | Лист | Листов |
| Основная часть  |                |             |         | П  | 1    | 2      |
| Чертеж границ зон планируемого размещения линейных объектов |                |             |         | ООО «Самаранефтегаз»   |      |        |
| Масштаб М 1:2000  |                |             |         | Формат А1  |      |        |



ПРОЕКТ ПЛАНИРОВКИ ТЕРРИТОРИИ. ОСНОВНАЯ ЧАСТЬ  
для строительства объекта АО "Самаранефтегаз":  
6393П "Сбор нефти и газа со скважин №№ 3063, 3007, 3013, 3061 Мухановского месторождения",  
на территории муниципального района Кинель-Черкасский в границах сельского поселения Черновка

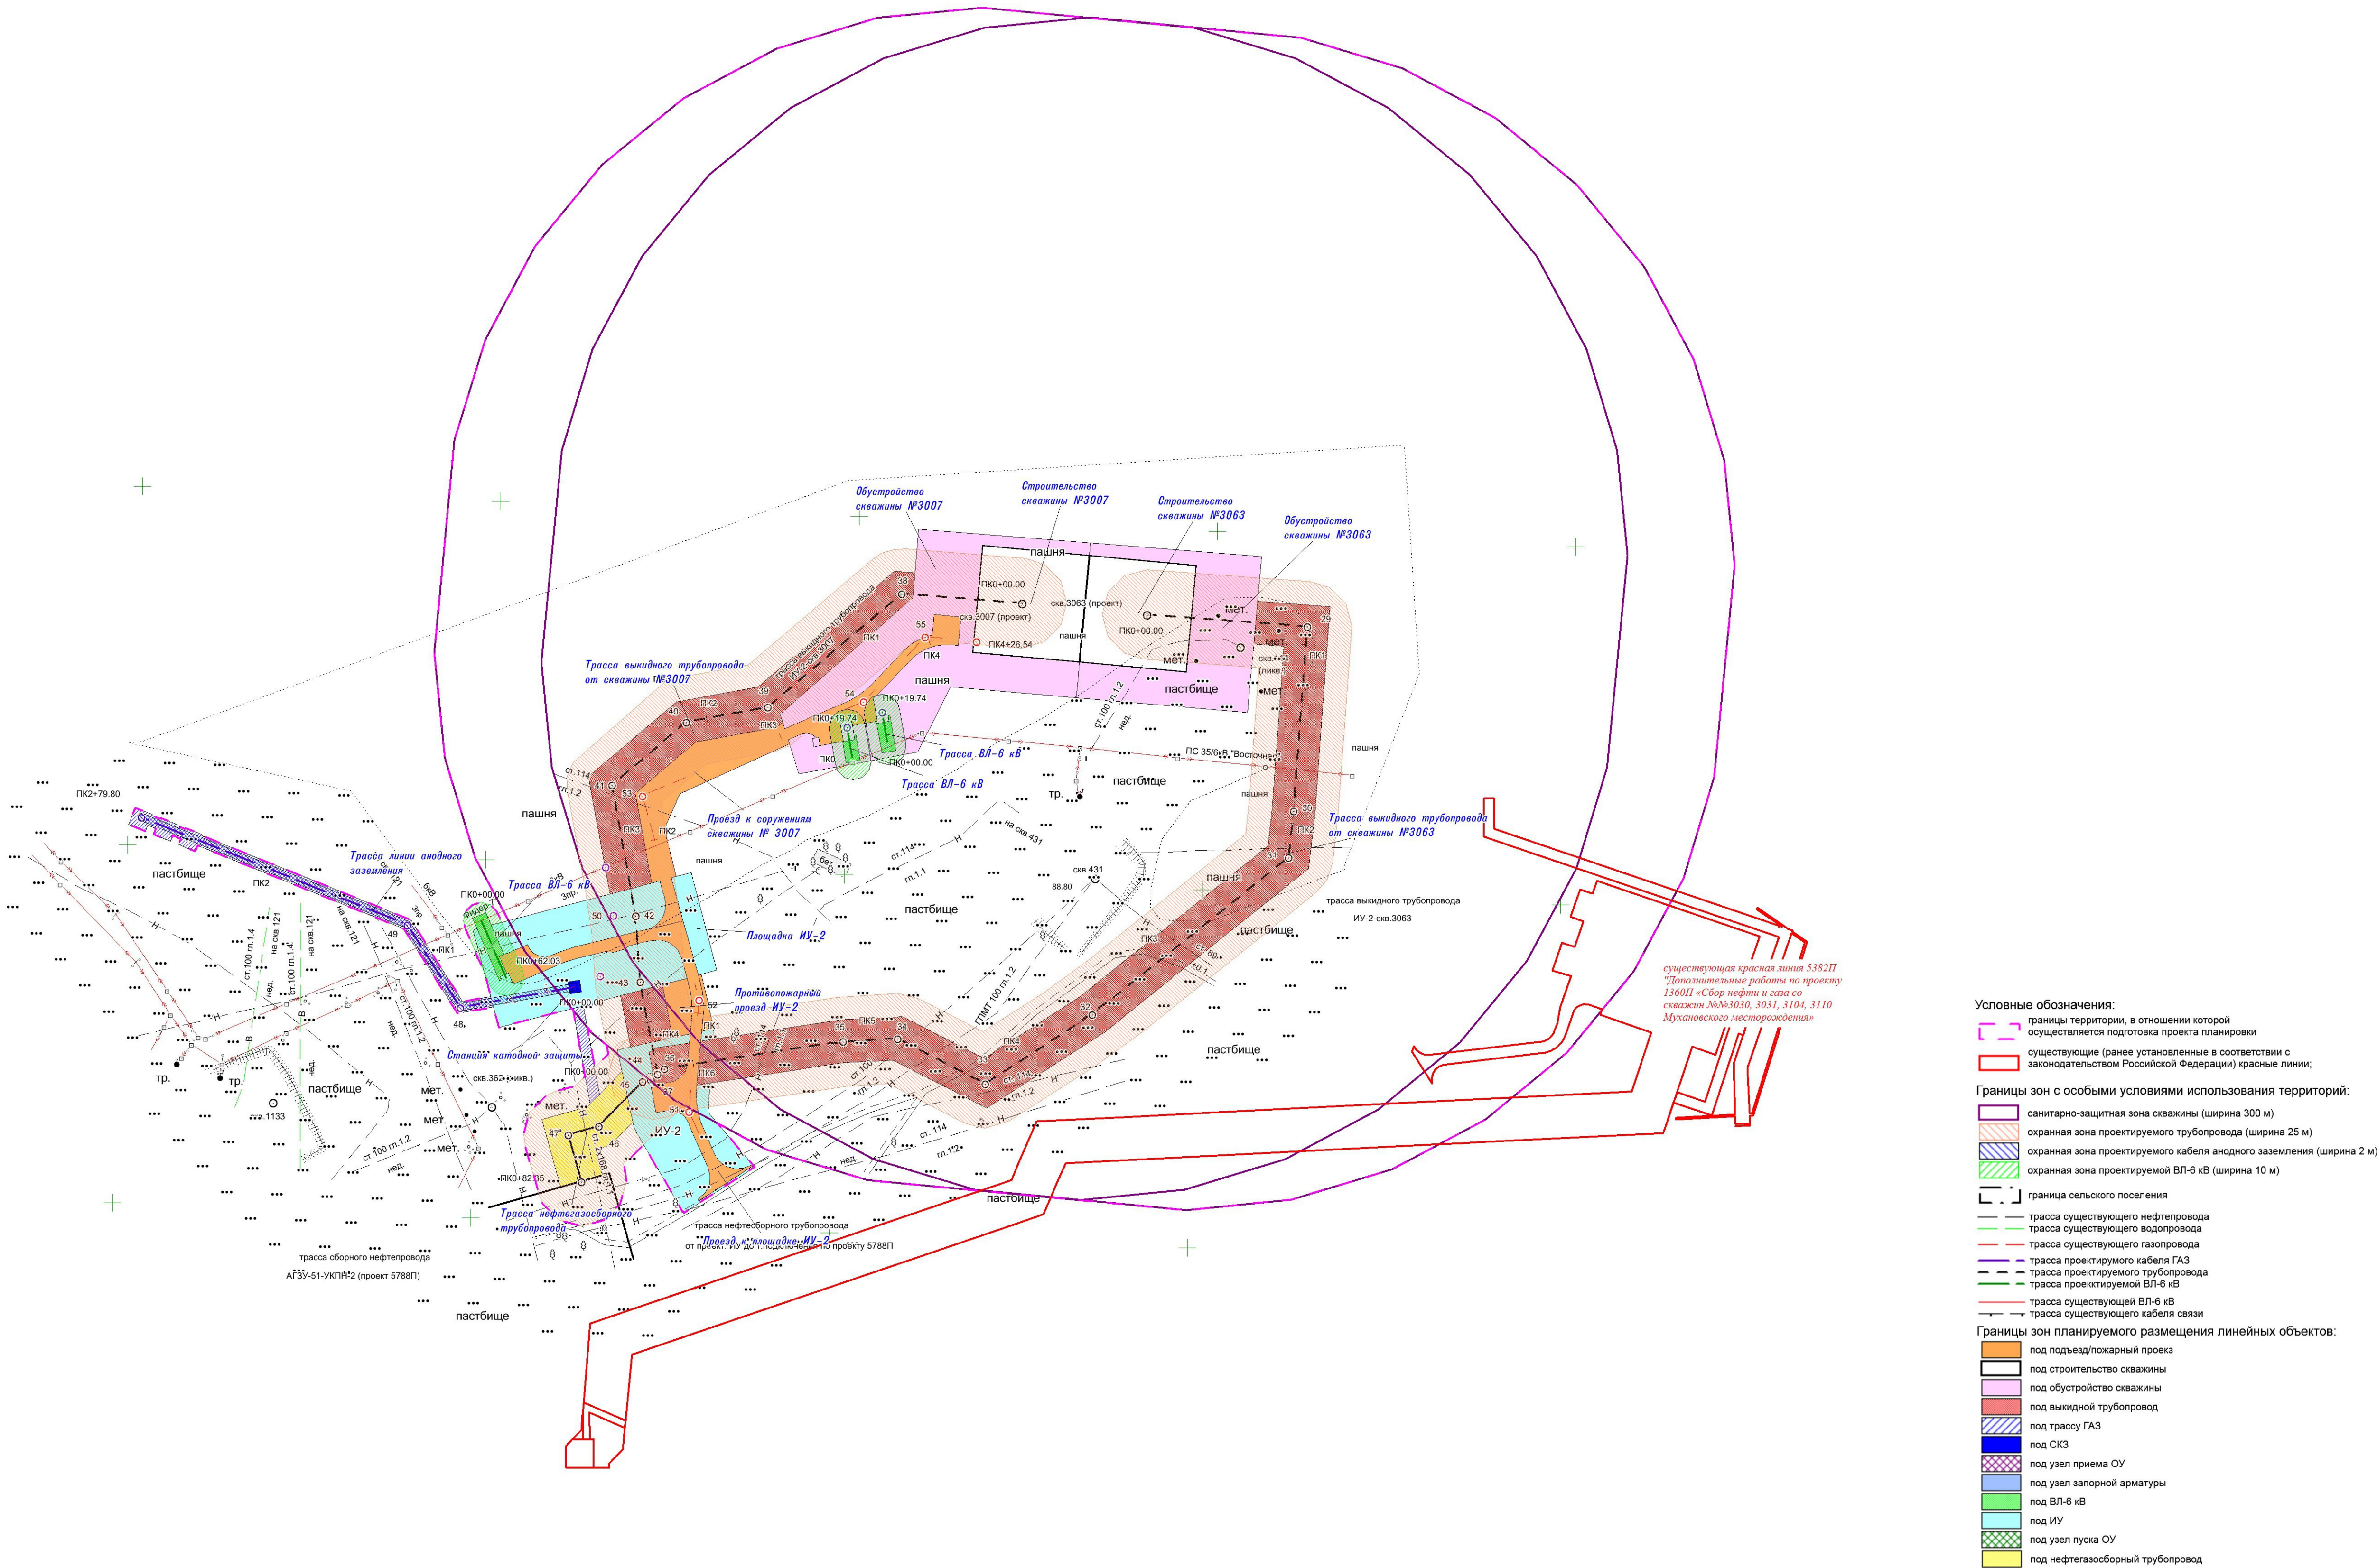

- Условные обозначения:
- границы территории, в отношении которой осуществляется подготовка проекта планировки
  - существующие (ранее установленные в соответствии с законодательством Российской Федерации) красные линии;
- Границы зон с особыми условиями использования территорий:
- санитарно-защитная зона скважины (ширина 300 м)
  - охранная зона проектируемого трубопровода (ширина 25 м)
  - охранная зона проектируемого кабеля анодного заземления (ширина 2 м)
  - охранная зона проектируемой ВЛ-6 кВ (ширина 10 м)
- граница сельского поселения
- трасса существующего нефтепровода
  - трасса существующего водопровода
  - трасса существующего газопровода
  - трасса проектируемого кабеля ГАЗ
  - трасса проектируемого трубопровода
  - трасса проектируемой ВЛ-6 кВ
  - трасса существующей ВЛ-6 кВ
  - трасса существующего кабеля связи
- Границы зон планируемого размещения линейных объектов:
- под подъезд/пожарный проезд
  - под строительство скважины
  - под обустройство скважины
  - под выкидной трубопровод
  - под трассу ГАЗ
  - под СКЗ
  - под узел приема ОУ
  - под узел запорной арматуры
  - под ВЛ-6 кВ
  - под ИУ
  - под узел пуска ОУ
  - под нефтегазосборный трубопровод

|                                   |         |  |   |      |
|-----------------------------------|---------|--|---|------|
| Заказчик: АО «Самаранефтегаз»     |         | 6393П "Сбор нефти и газа со скважин №№ 3063, 3007, 3013, 3061 Мухановского месторождения", на территории муниципального района Кинель-Черкасский в границах сельского поселения Черновка |   |      |
| Исполнитель: ООО «Самаранефтегаз» | Подпись | Дата   | Страница  | Лист |
| Рисовал: Кузьменко М.А.           |         |  | П   | 2    |
| Проверил: Кузьменко М.А.          |         |  | Основная часть  |      |
| Начальник: Самарский              |         |  | Чертеж красных линий  |      |
|                                   |         |  | Чертеж границ зон планируемого размещения линейных объектов |      |
|                                   |         |  | Масштаб М 1:2000  |      |
|                                   |         |  | Формат А1   |      |